



CENTRO DE INTEGRACIÓN VENUS PROPUESTA URBANA


INTERVENCIÓN URBANA

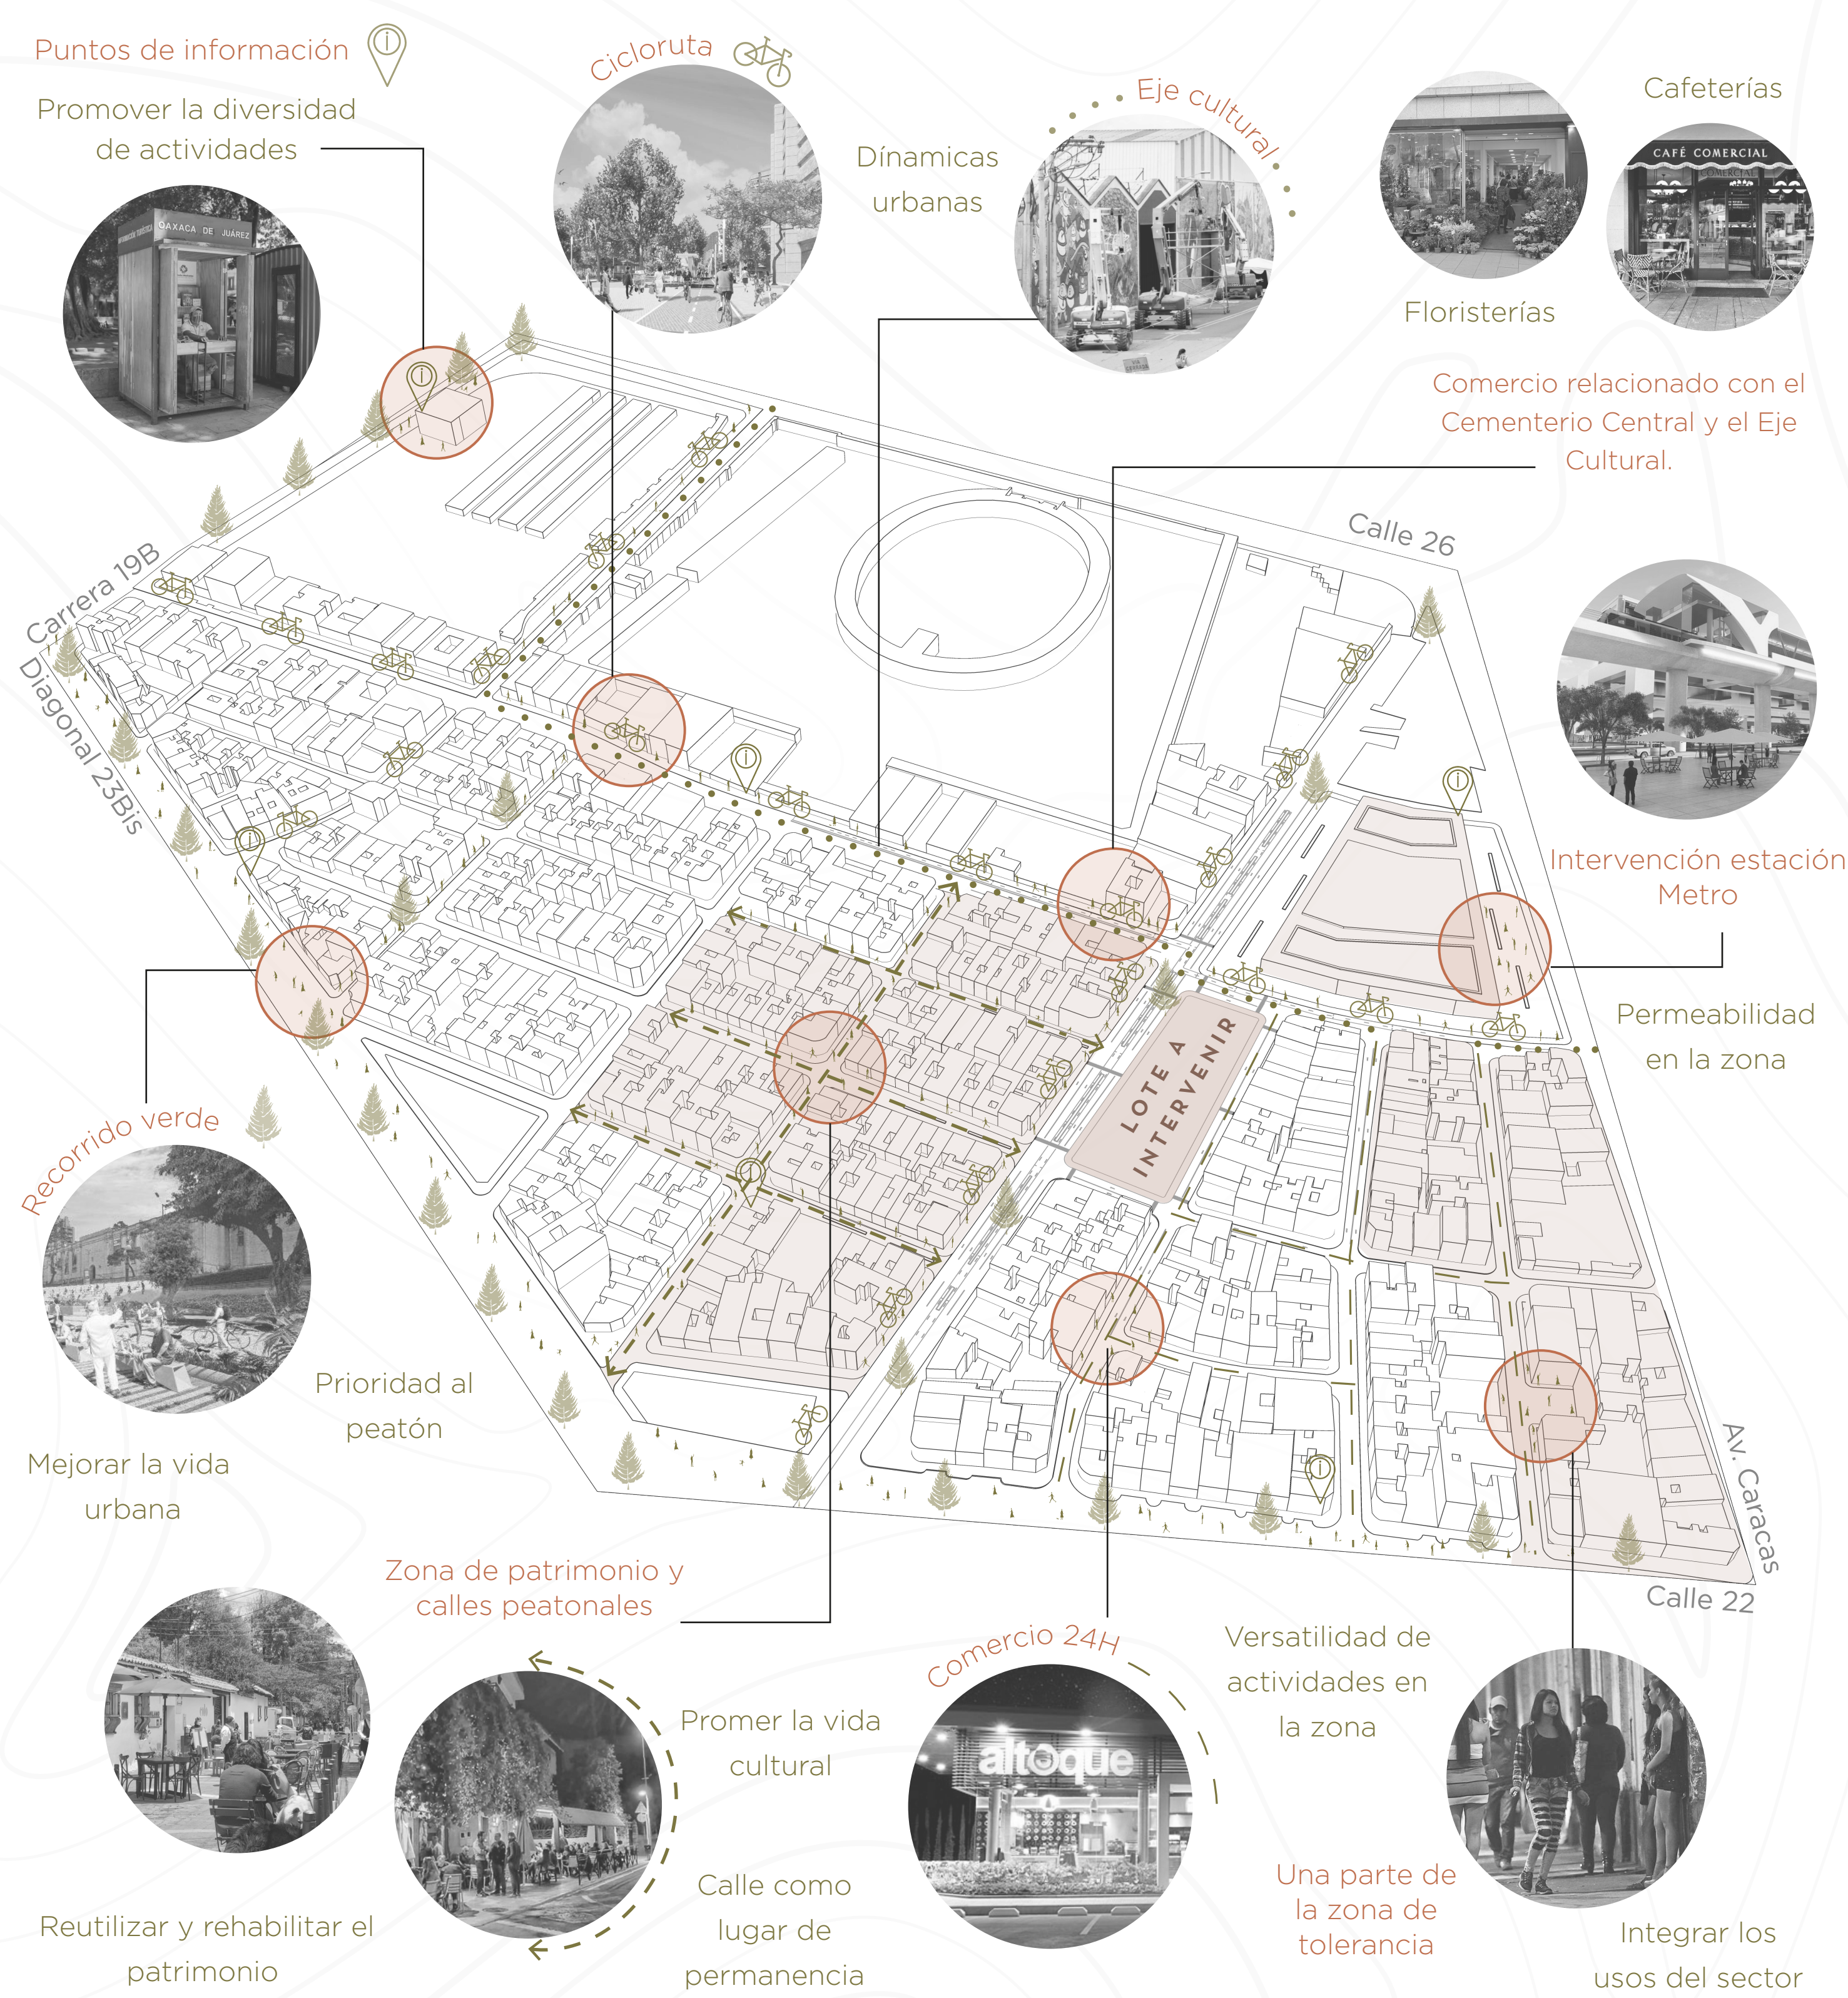

IMPLANTACIÓN 1:300

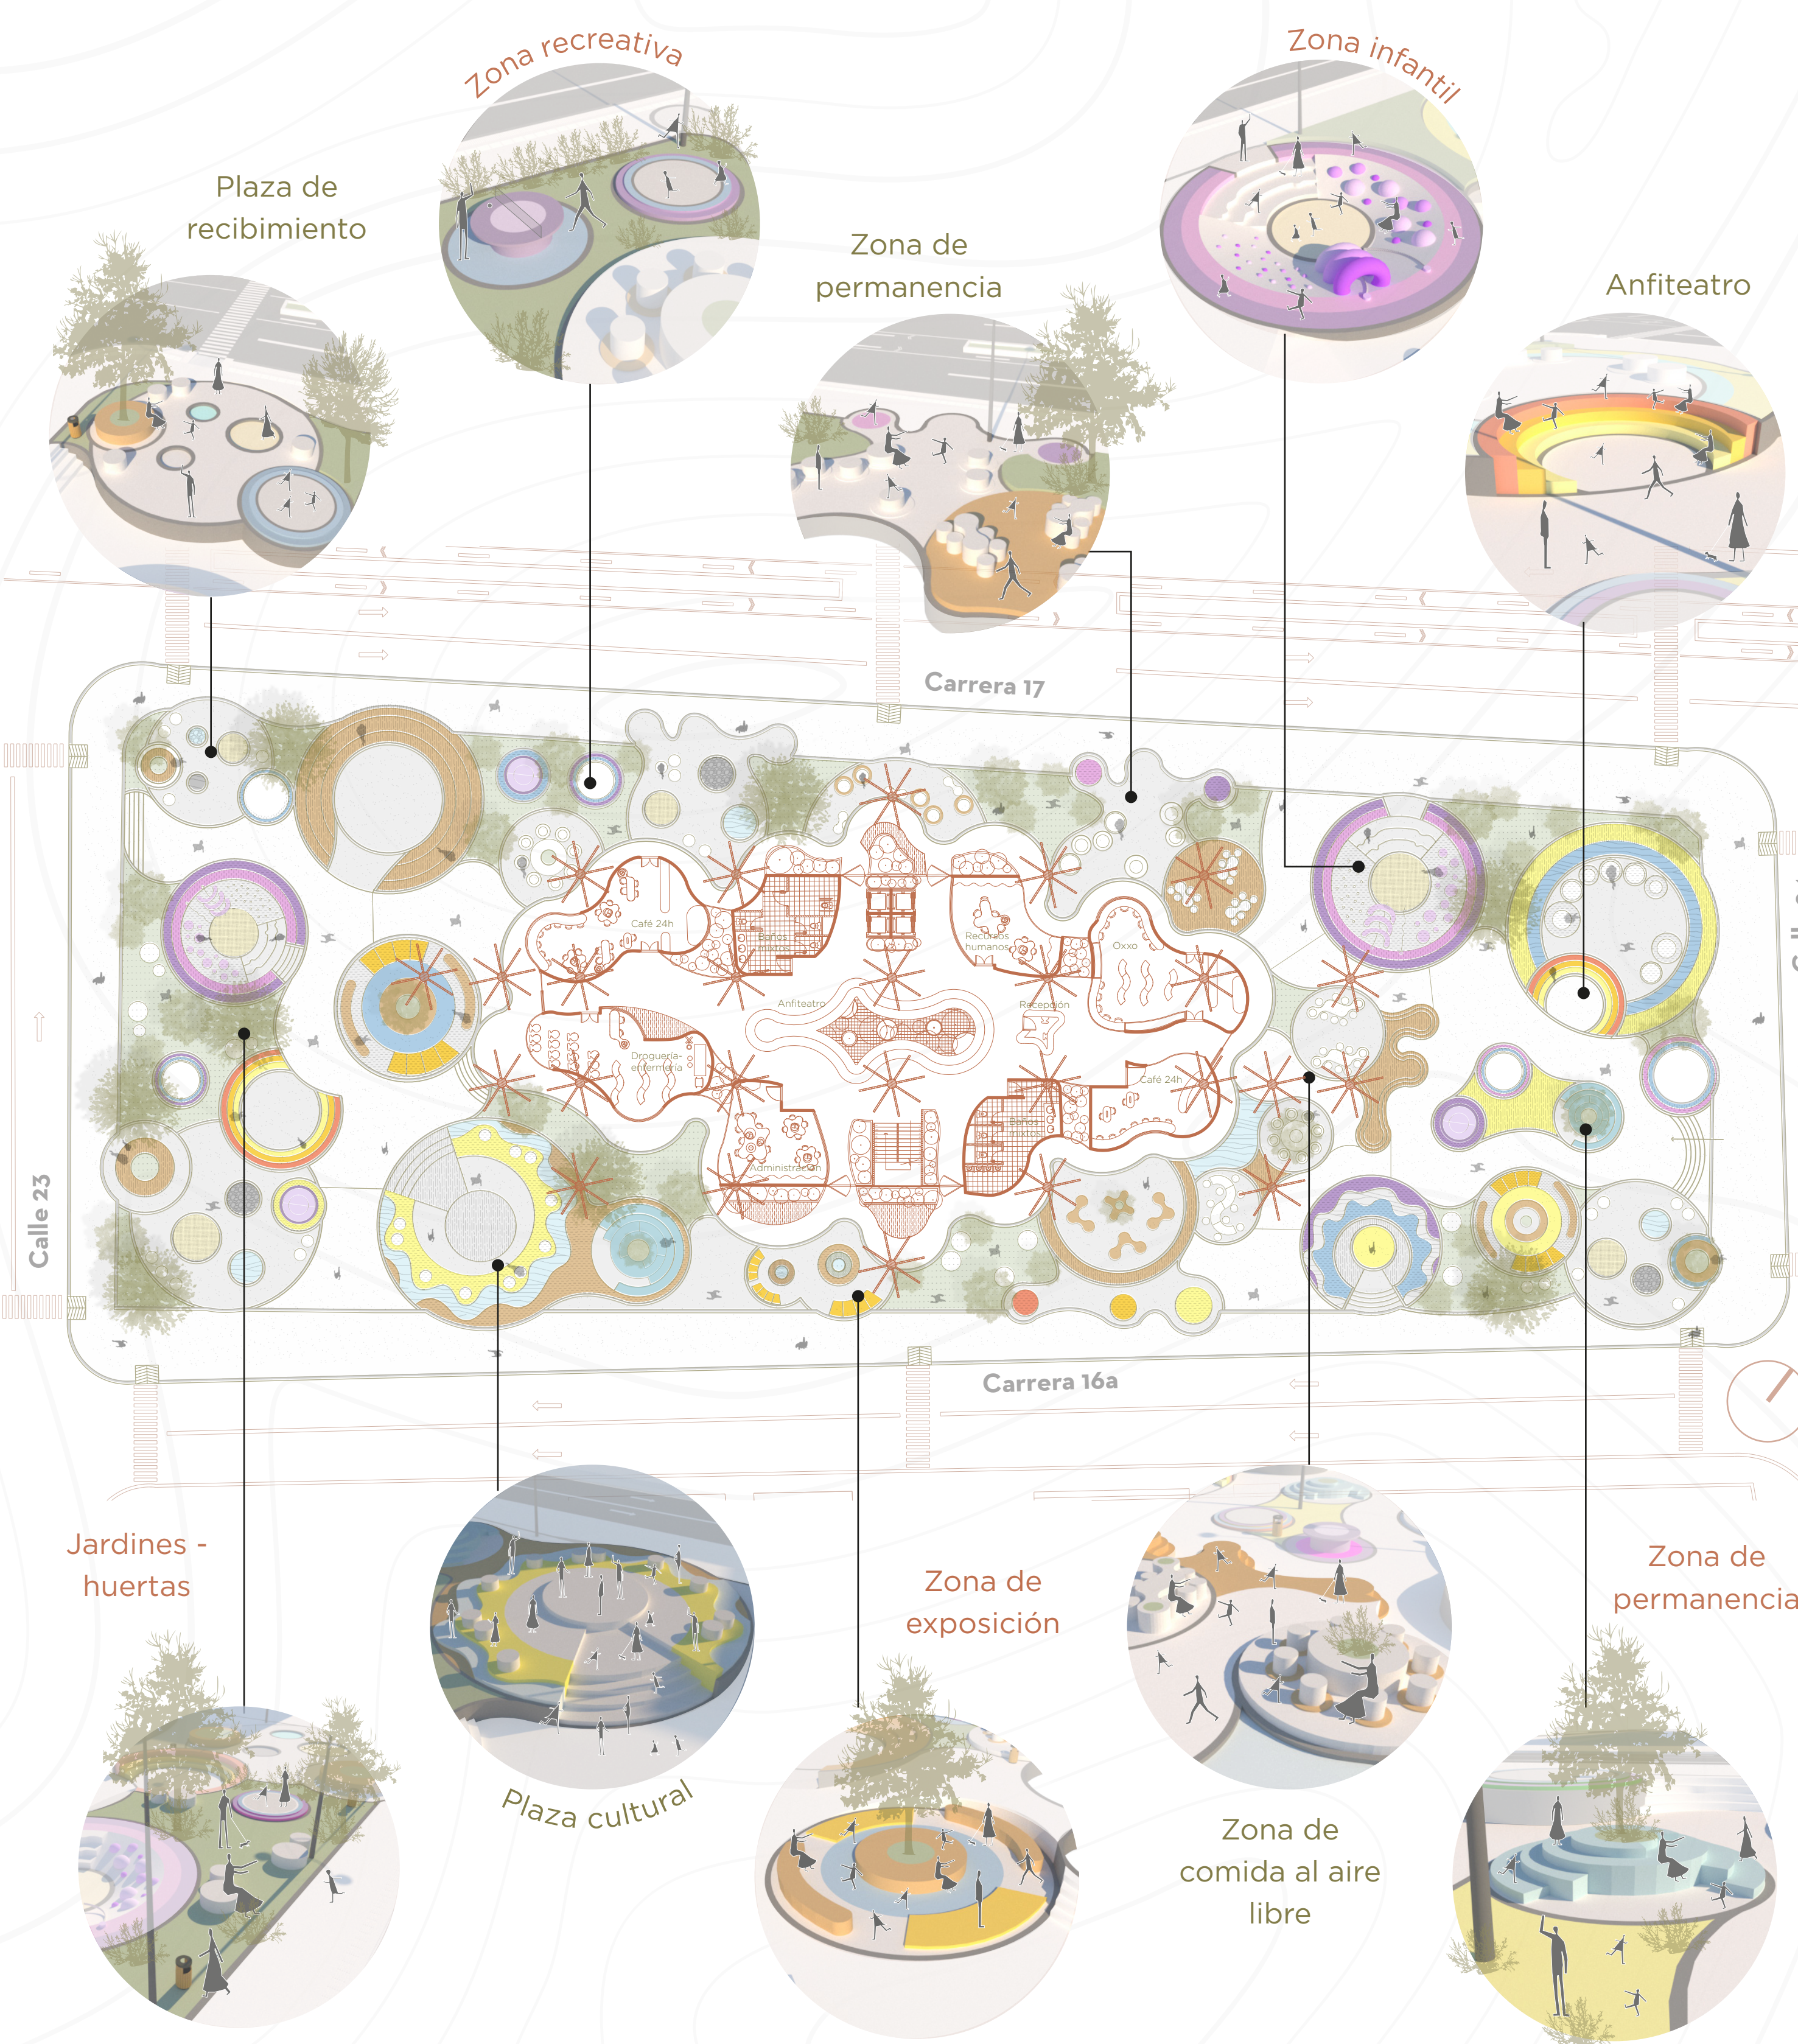

MEMORIA ARGUMENTATIVA

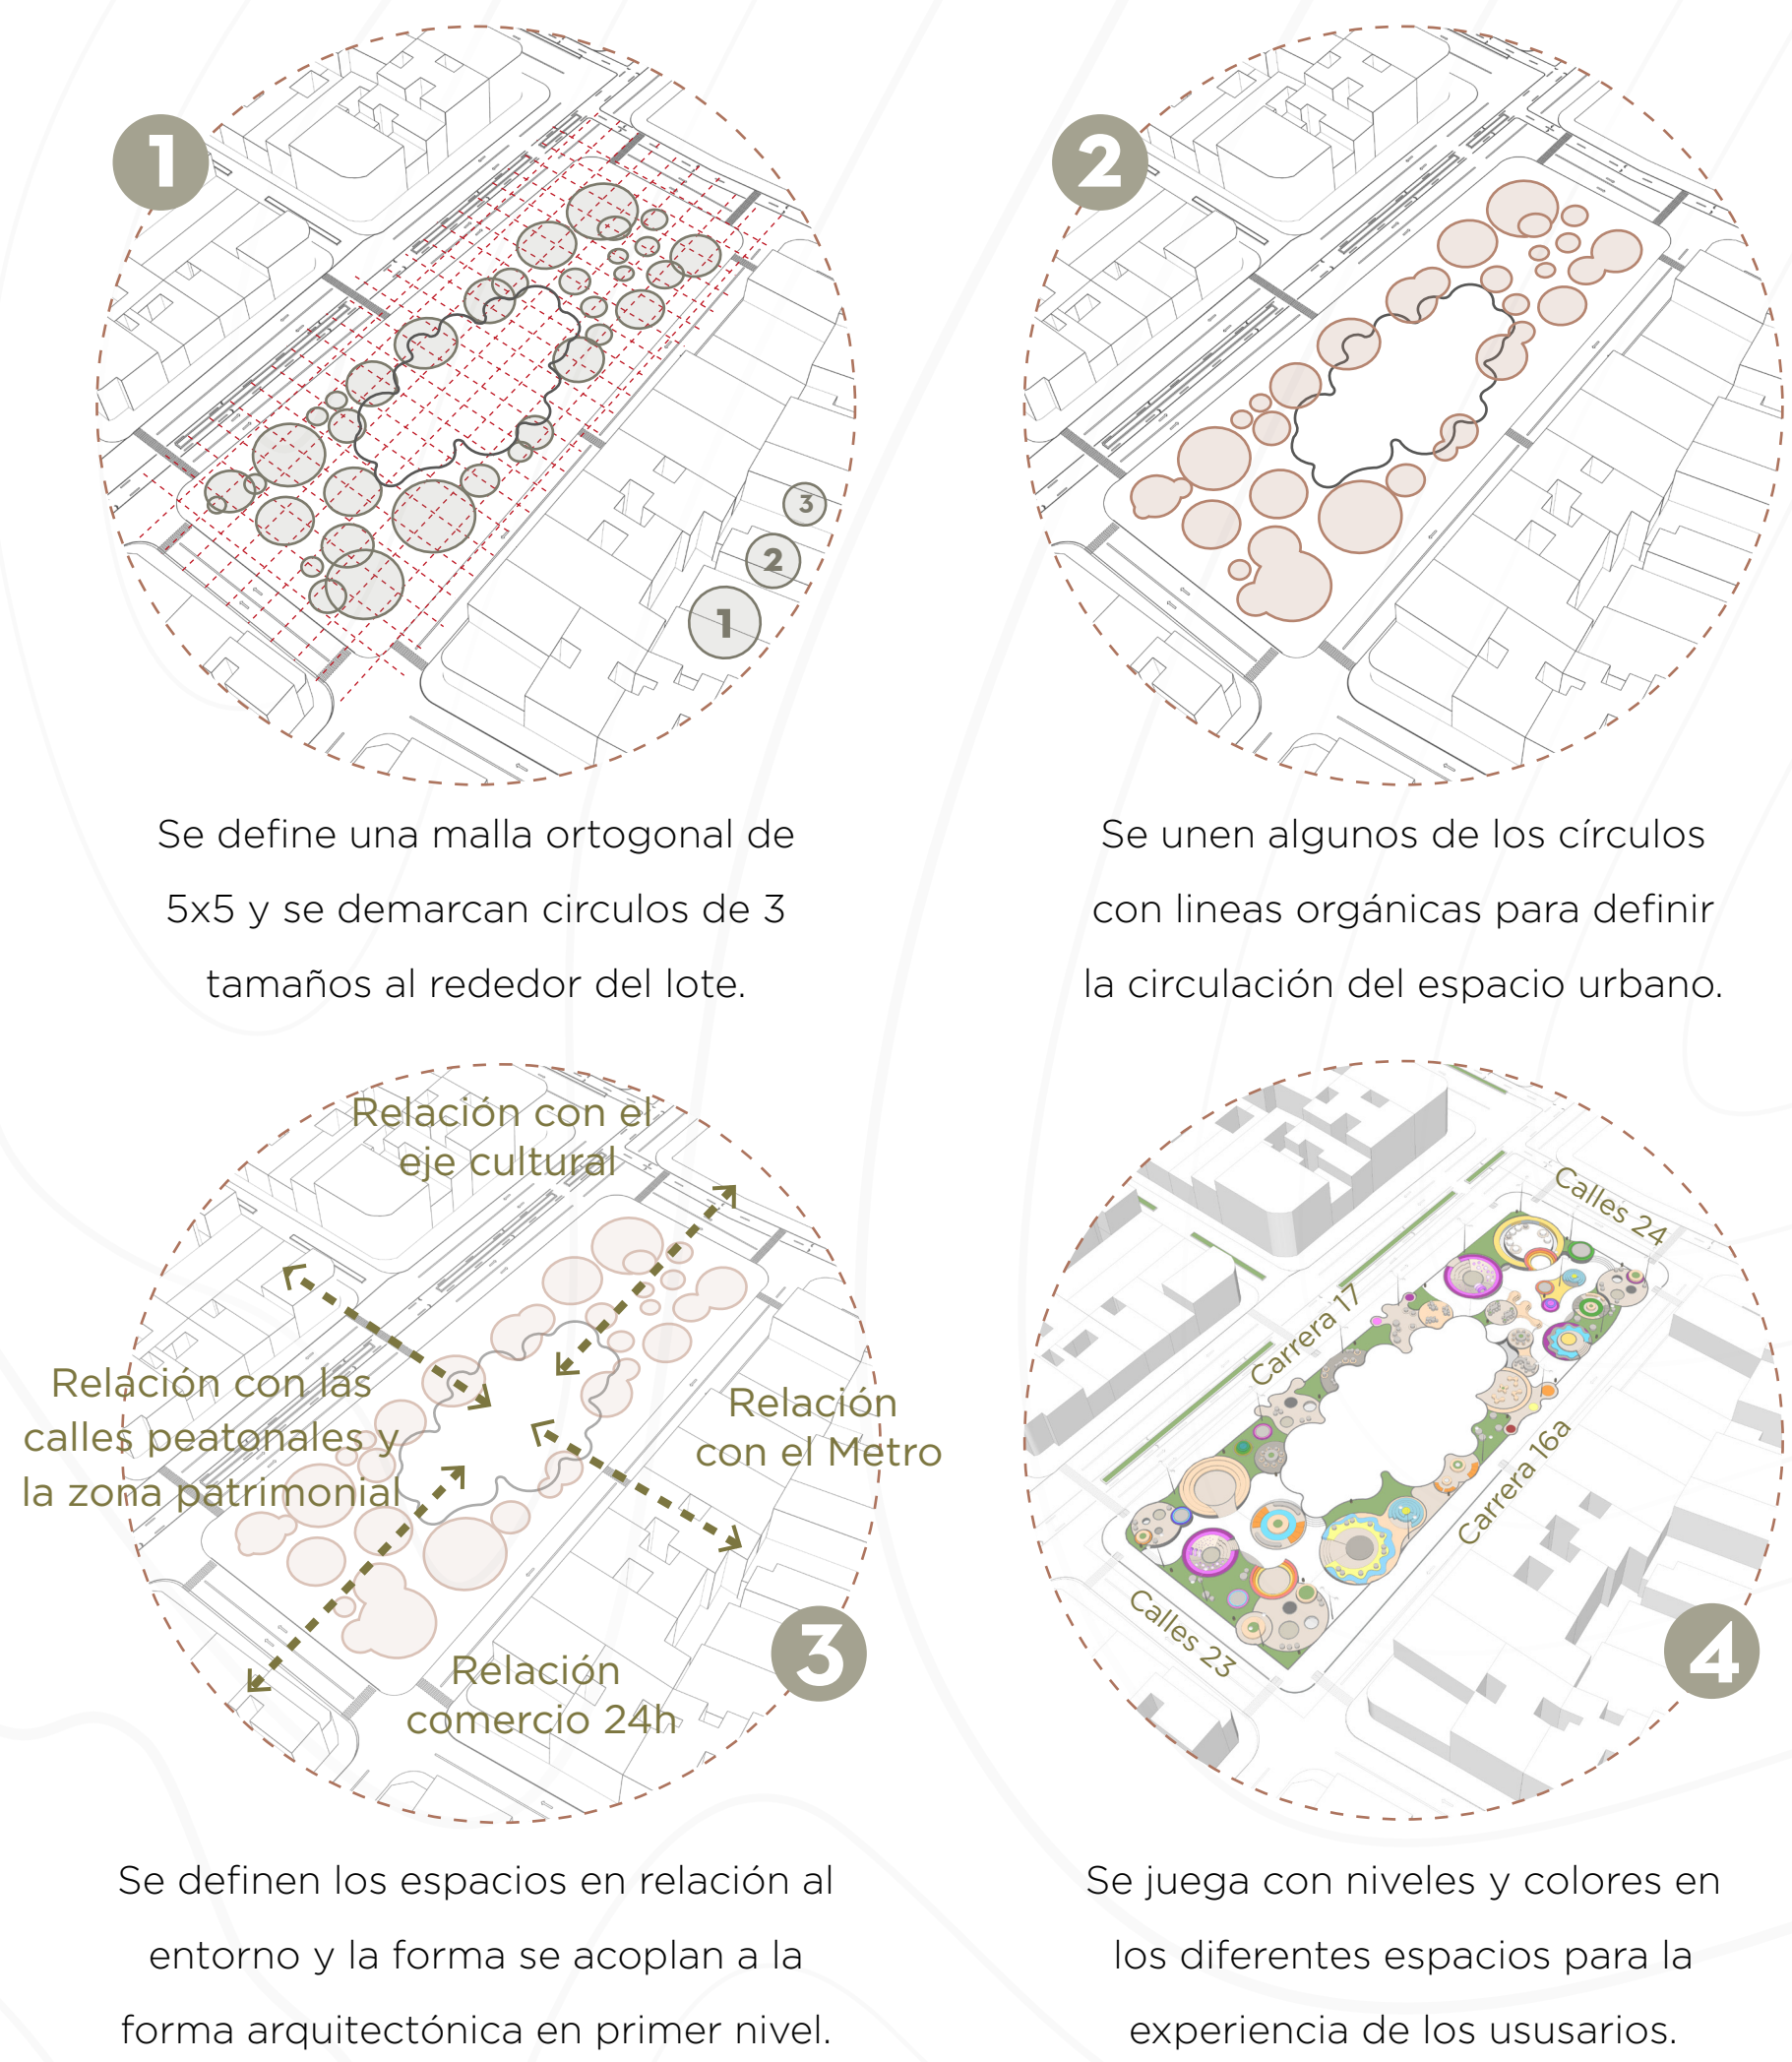

ESTRATEGIAS SENSORIALES

