


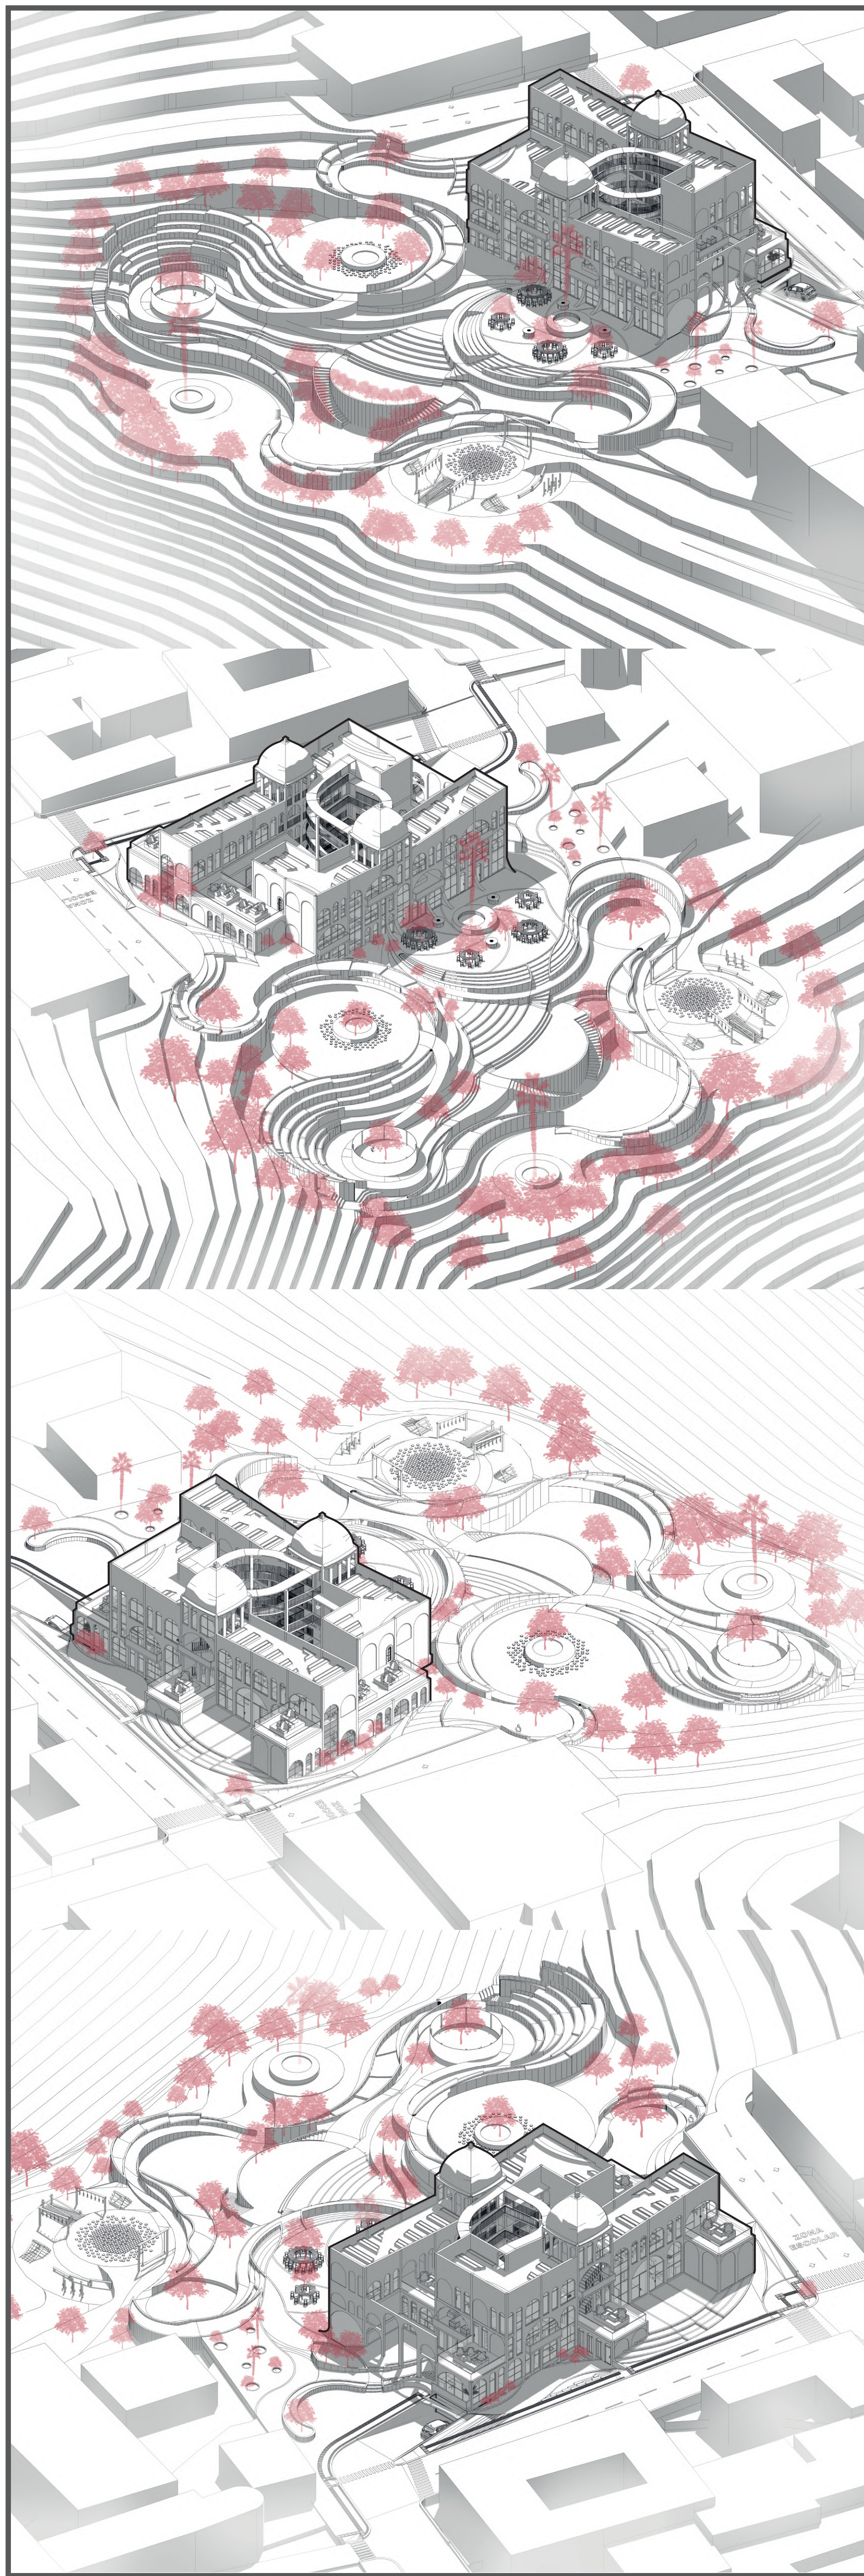

PLANIMETRÍA TÉCNICA

ARQUITECTURA PARA EL ENVEJECIMIENTO SALUDABLE:

CENTRO GERIÁTRICO EL TABOR


UNIVERSIDAD PILOTO DE COLOMBIA

FACULTAD DE ARQUITECTURA Y ARTES

EVELYN CAMILA SUÁREZ ENCISO



POTAFOLIO EVO

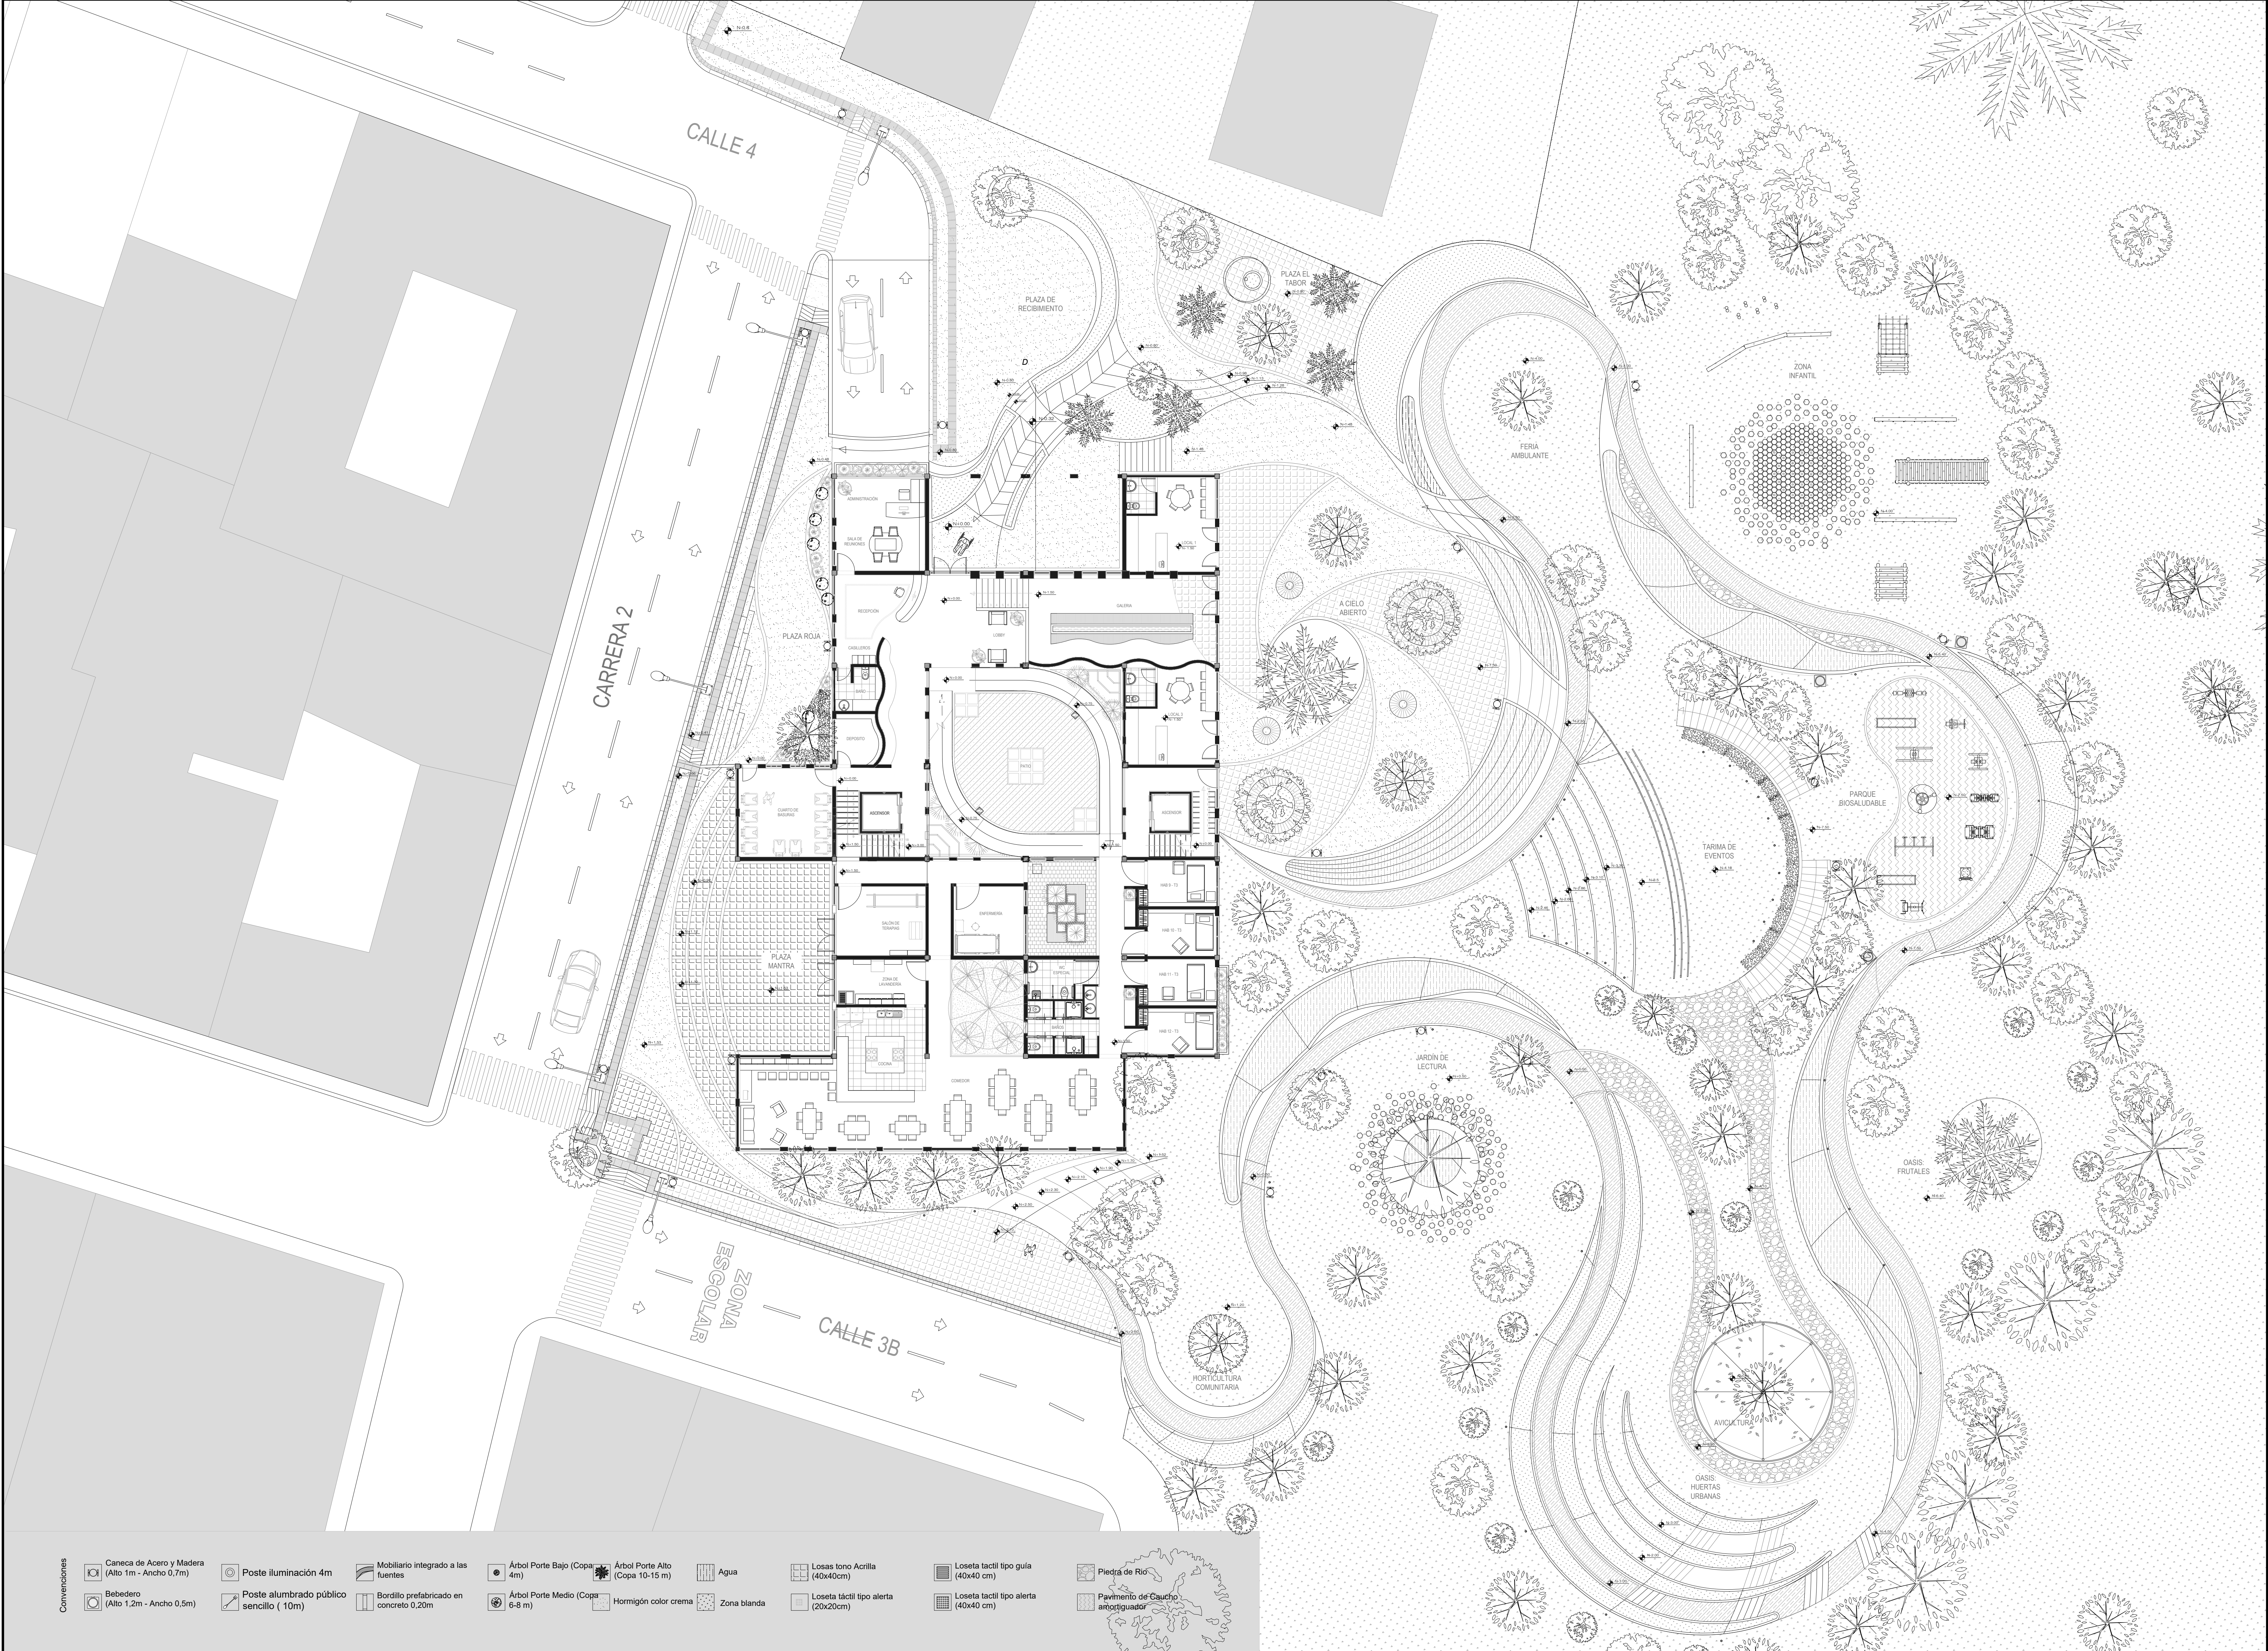

Convenções

- Caneca de Aço e Madeira (Alto 1m - Ancho 0.7m)
- Bebedero (Alto 1.2m - Ancho 0.5m)

- Poste iluminación 4m
- Poste alumbrado público sencillo (10m)

- Mobiliário integrado a las fuentes
- Bordillo prefabricado en concreto 0.20m


- Árbol Porte Bajo (Copa 4m)
- Árbol Porte Medio (Copa 6-8 m)


- Árbol Porte Alto (Copa 10-15 m)
- Hormigón color crema



- Agua
- Losas tono Acríila (40x40cm)
- Loseta táctil tipo alerta (20x20cm)



- Loseta táctil tipo guía (40x40 cm)
- Loseta táctil tipo alerta (40x40 cm)

- Piedra de Río
- Pavimento de Caucho antirresaca

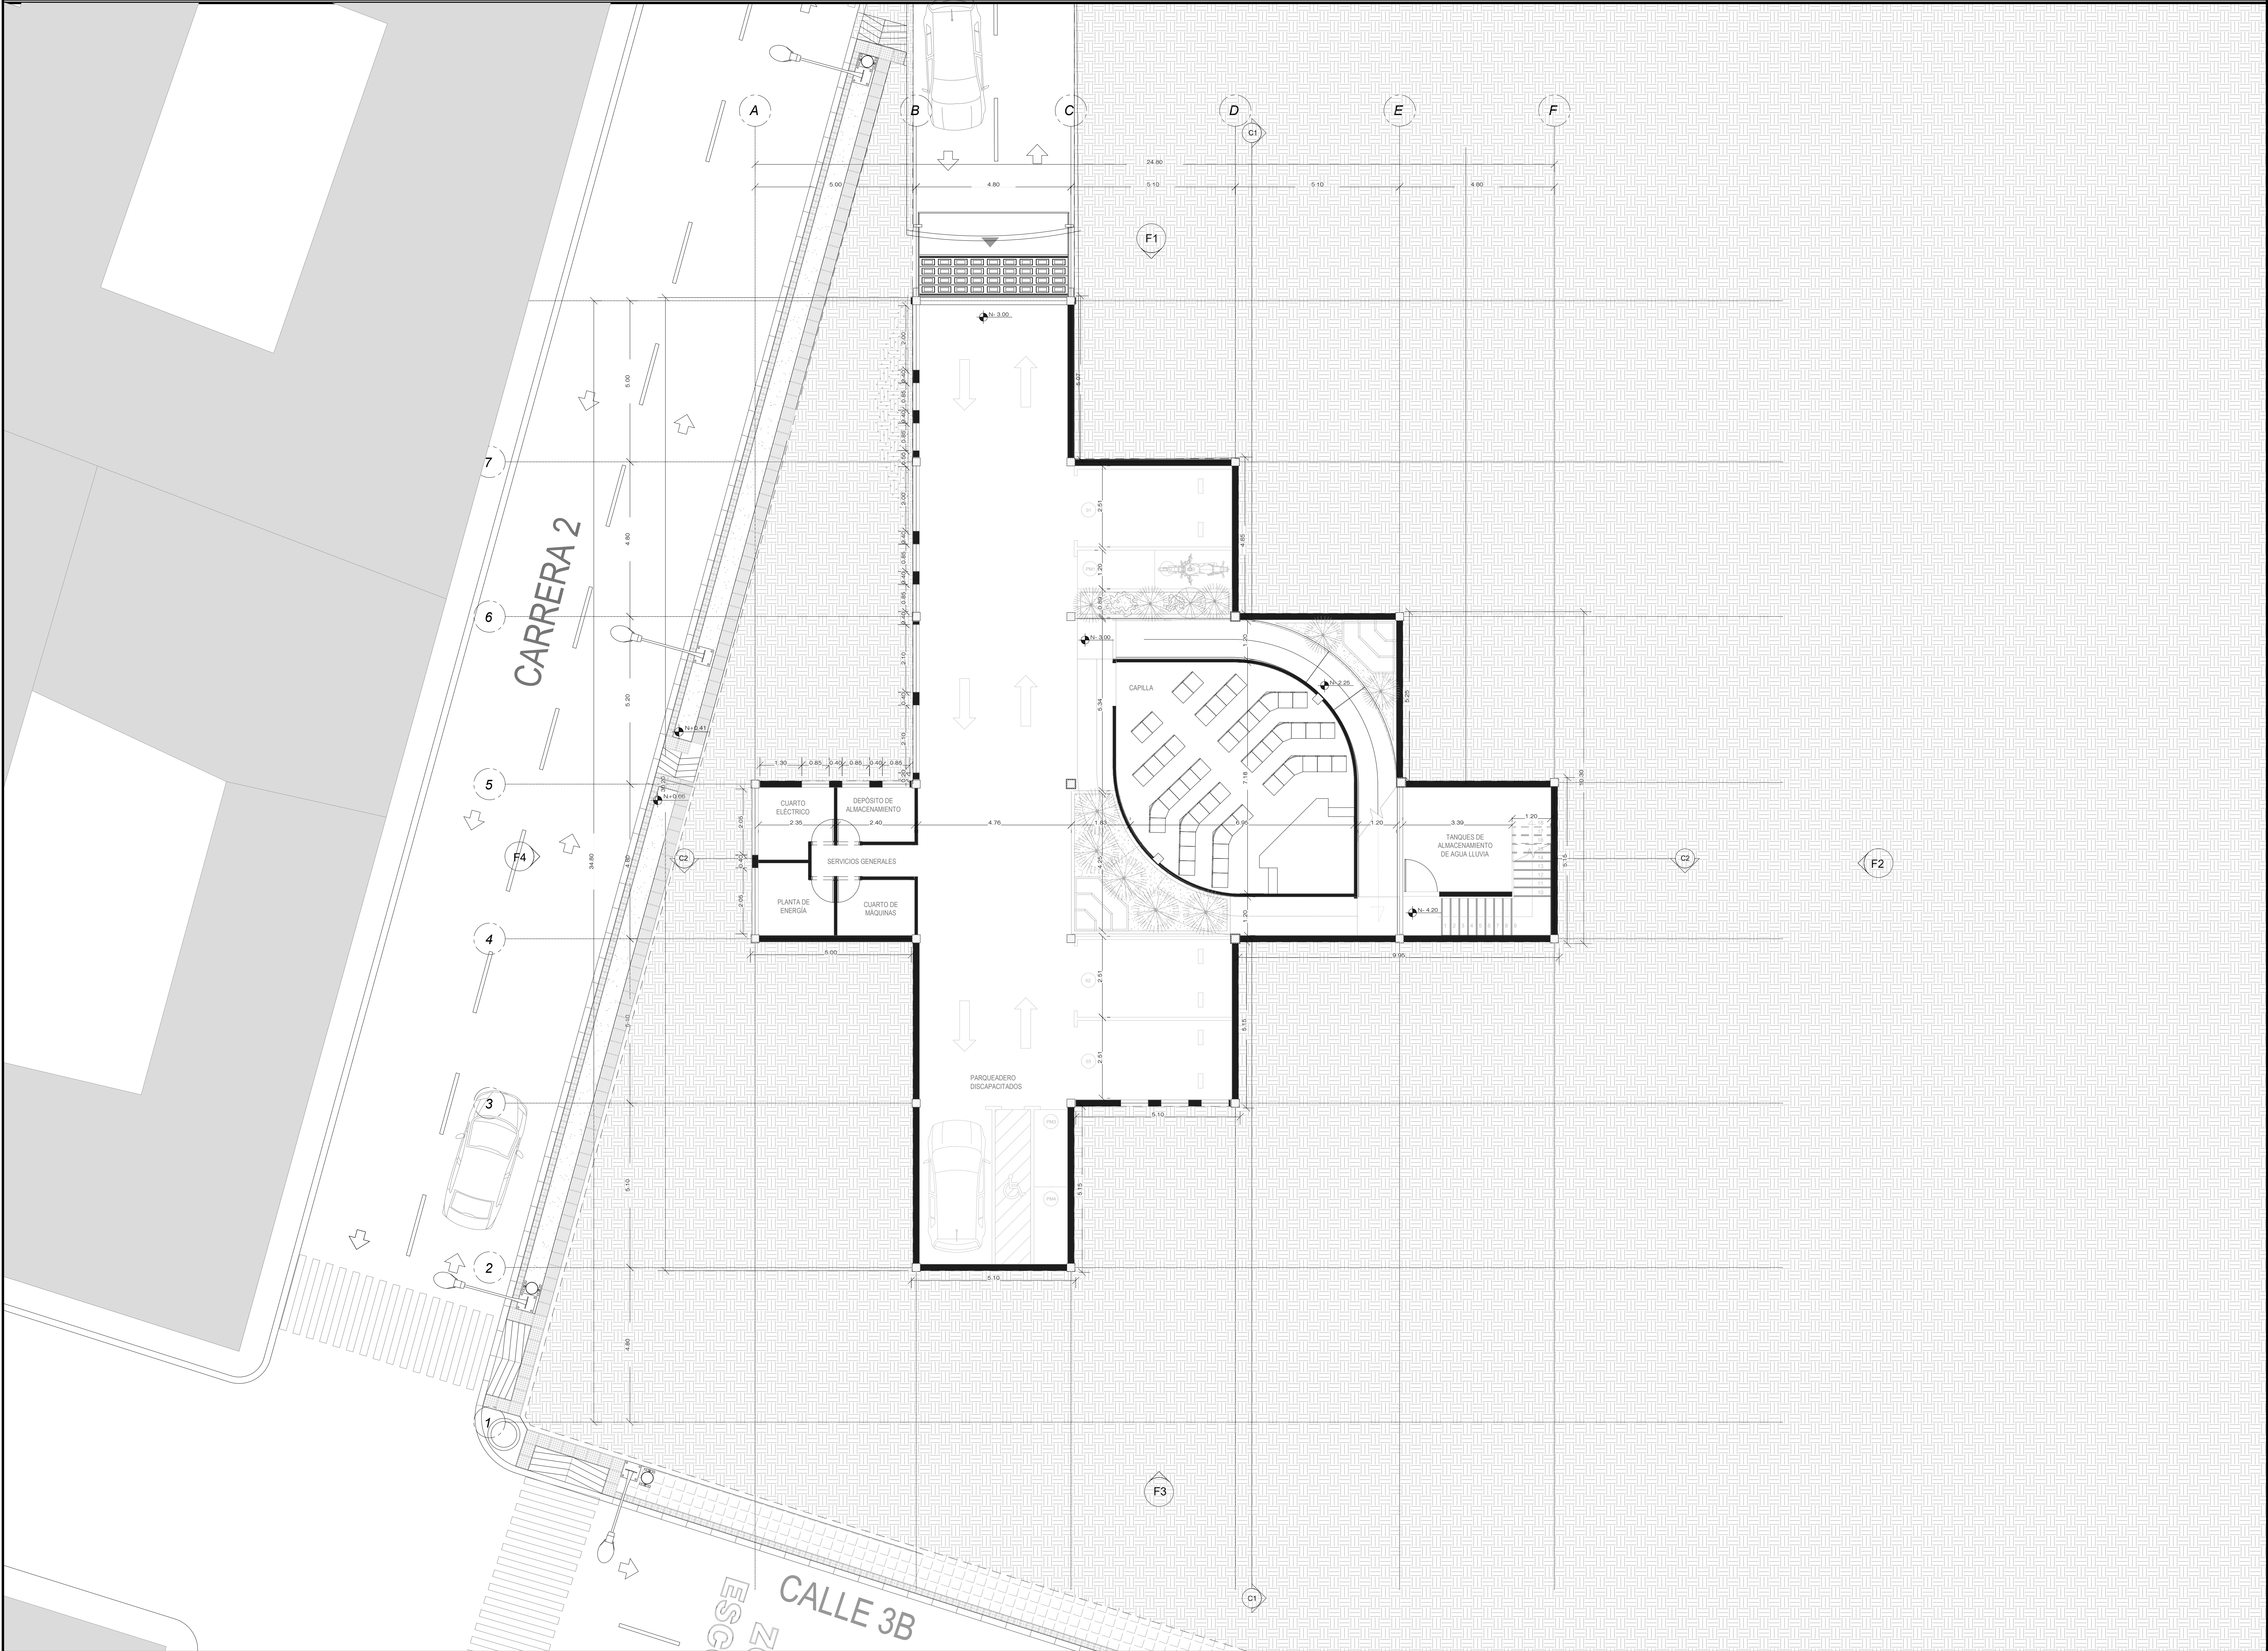


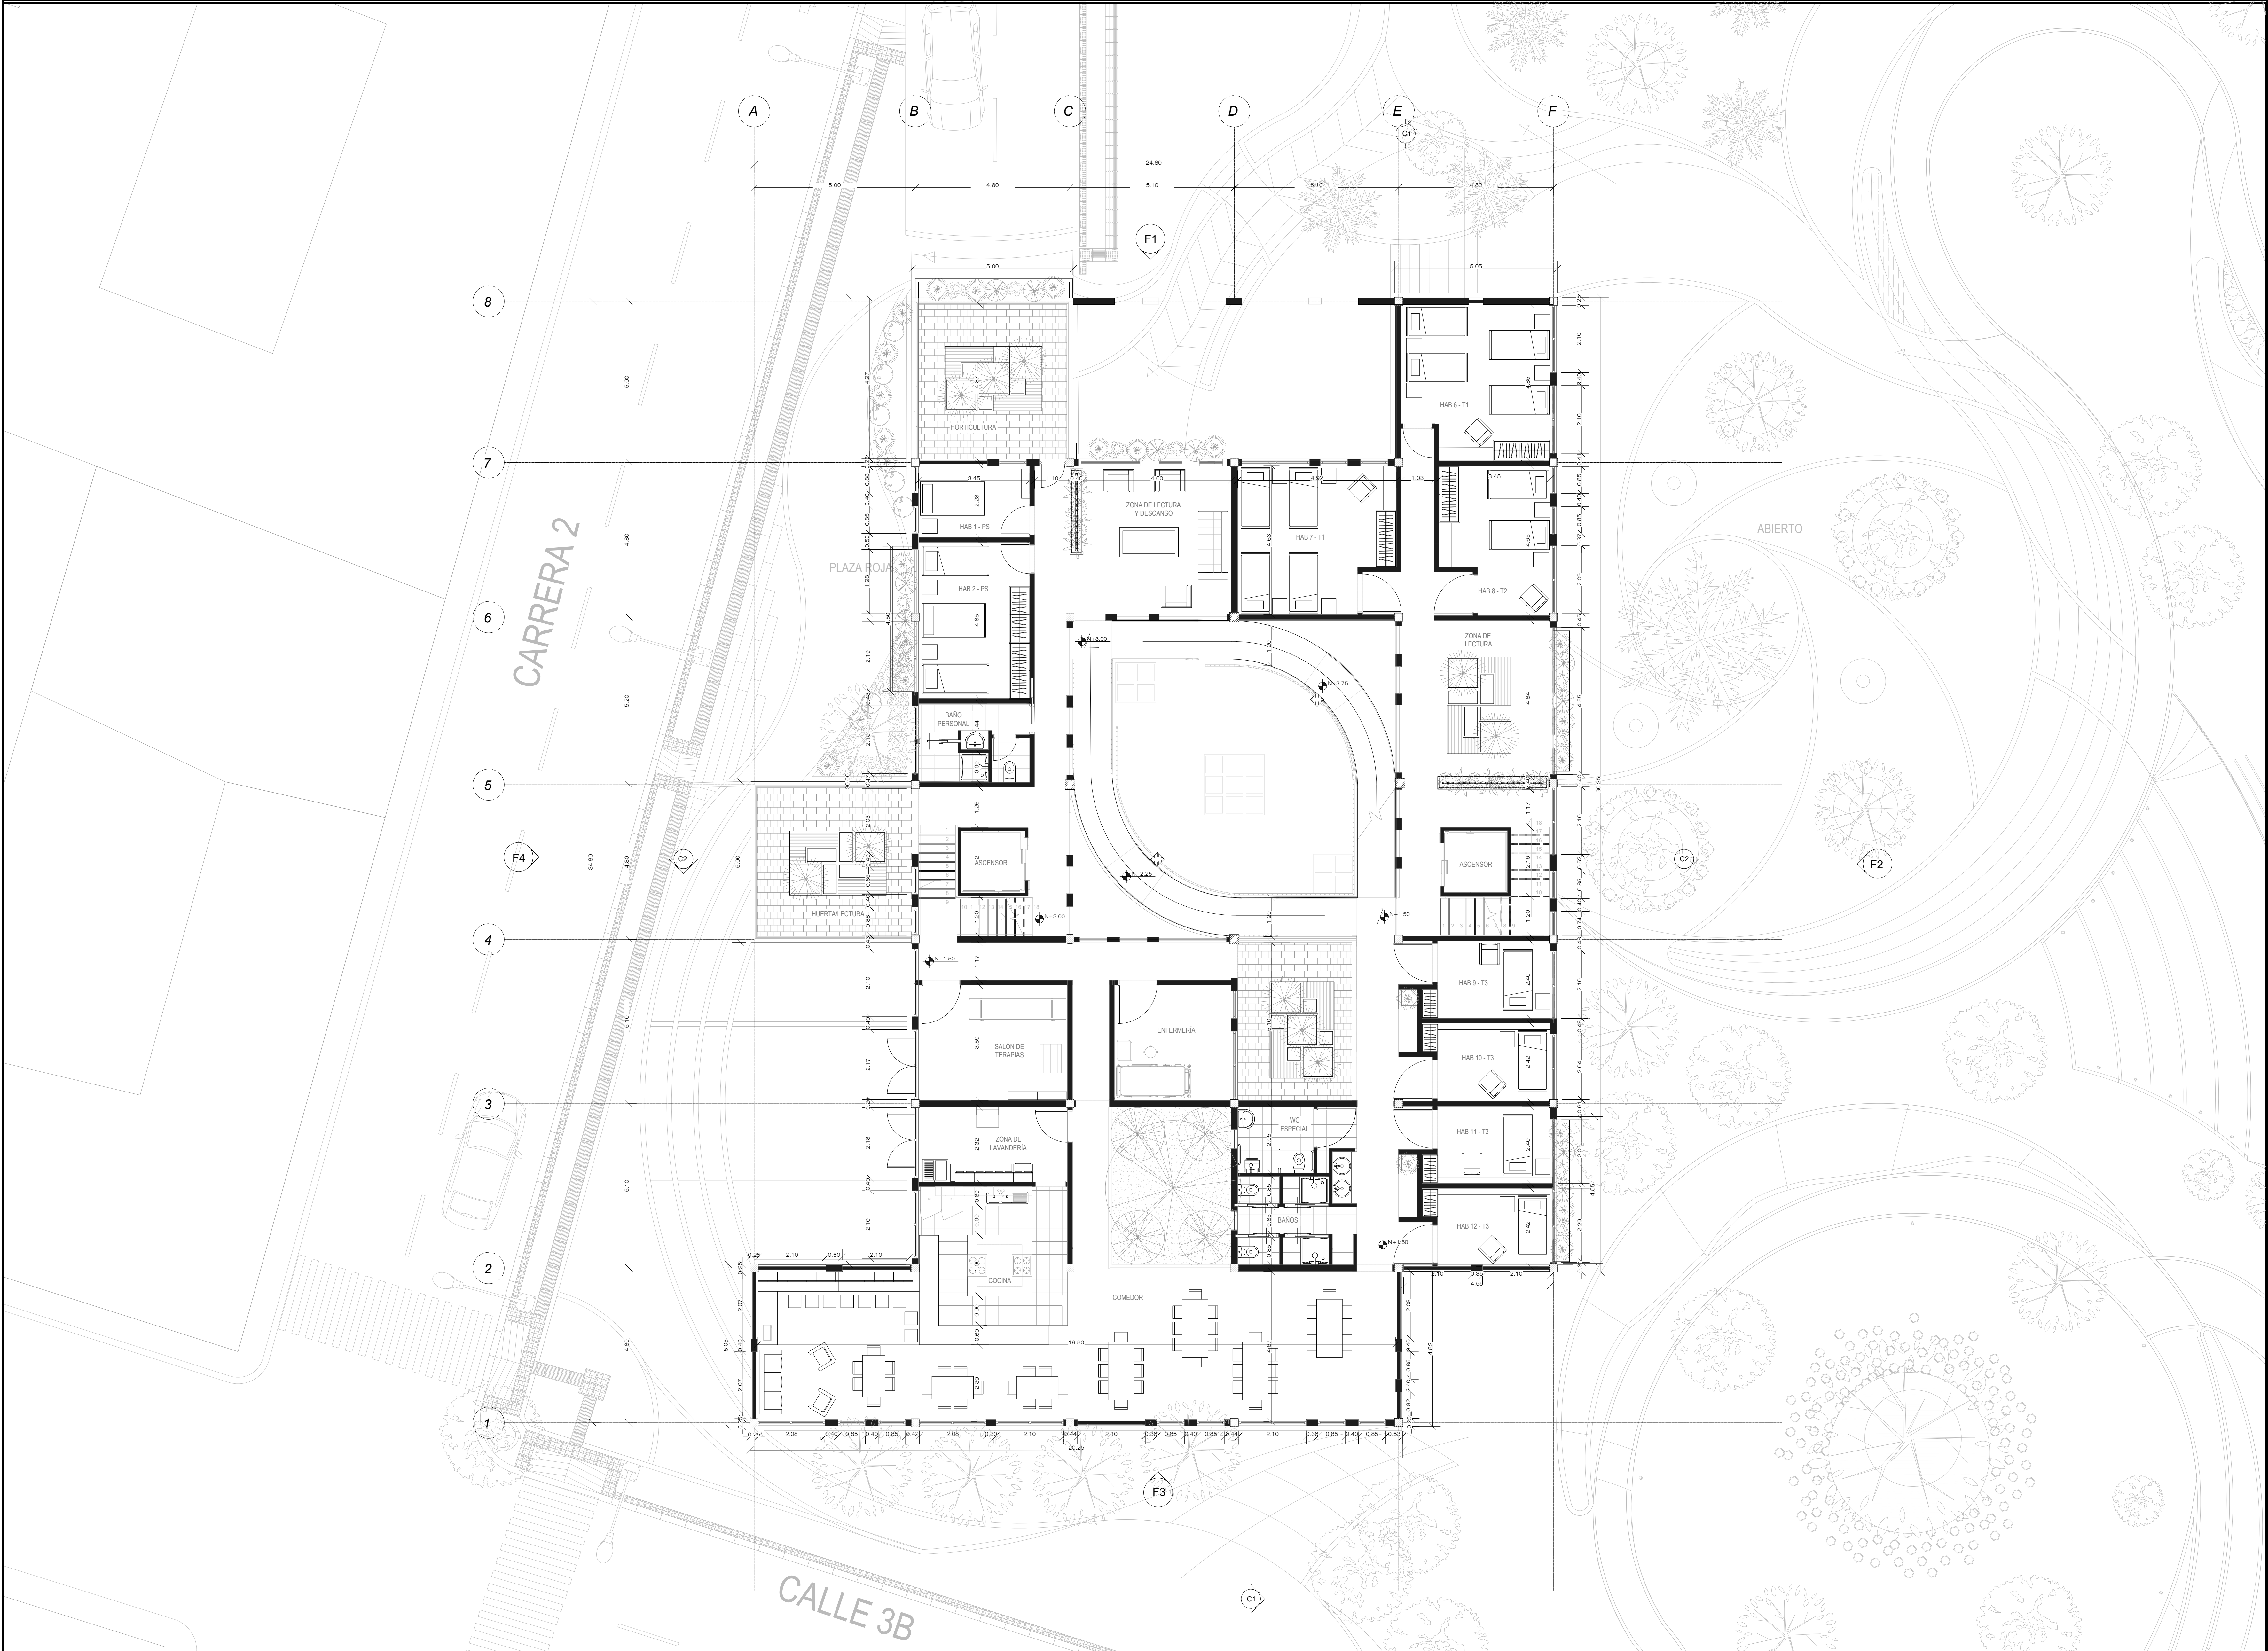

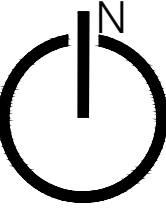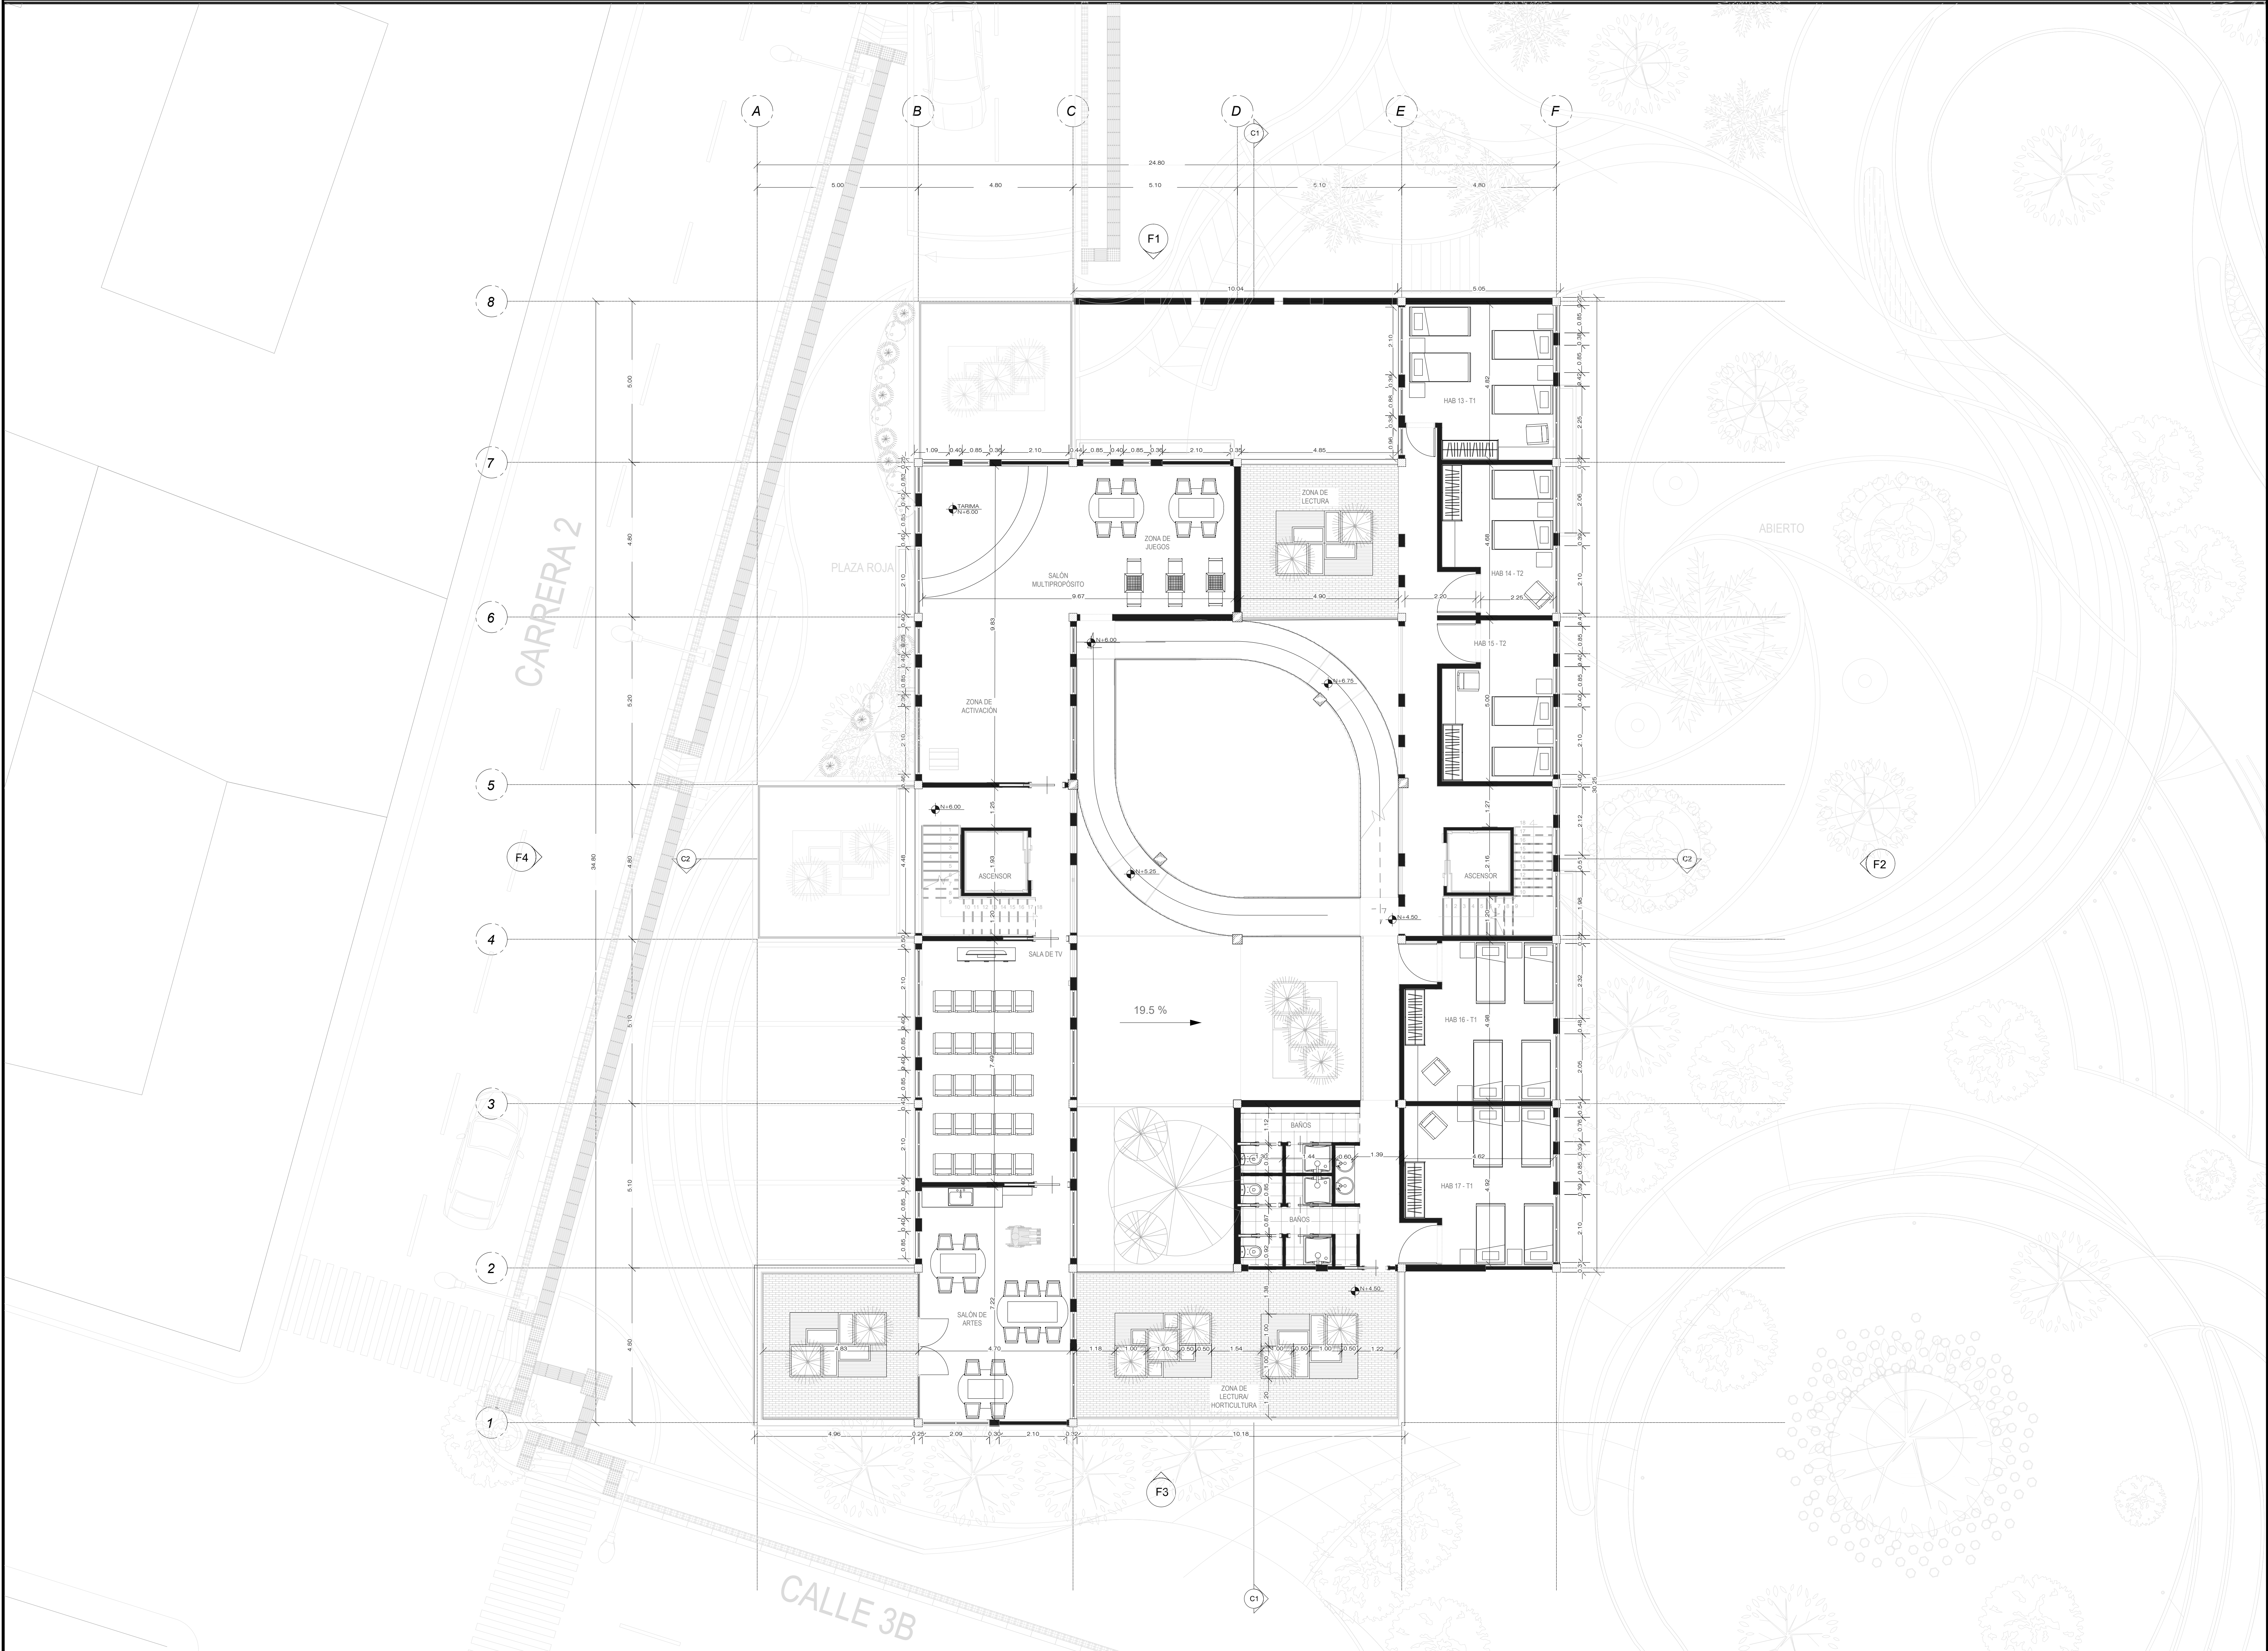


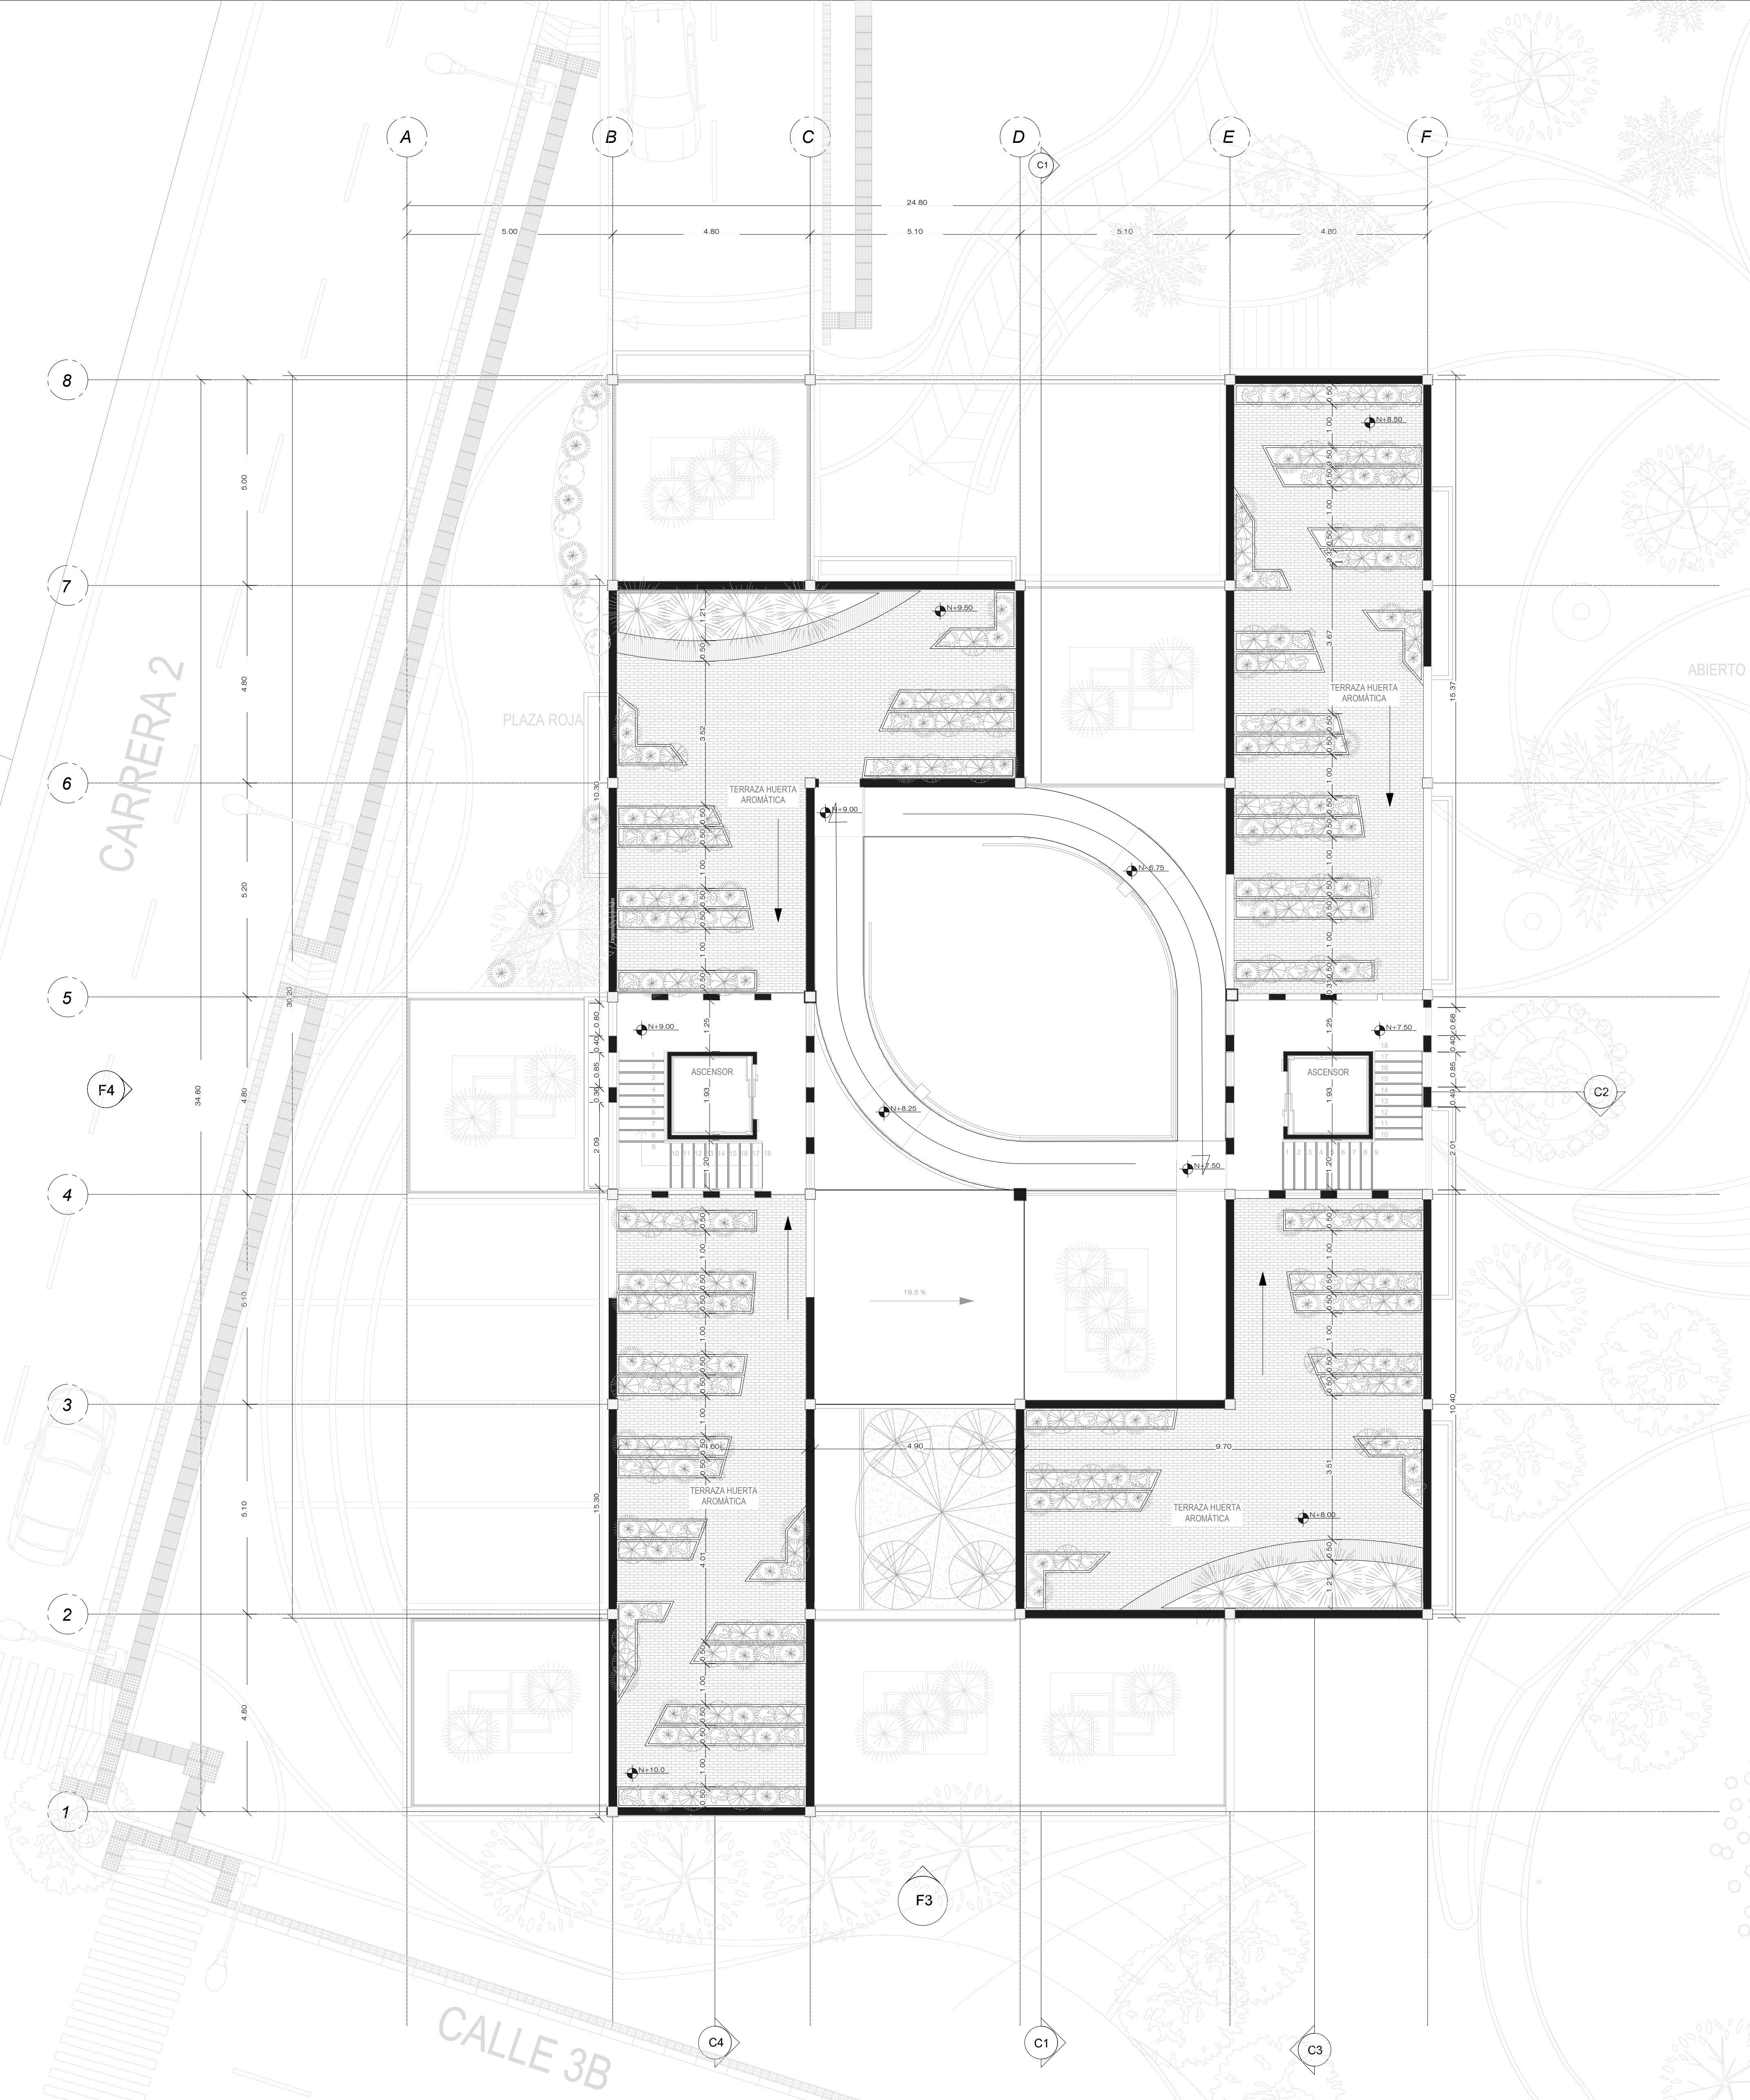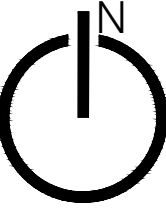

CORTE 1

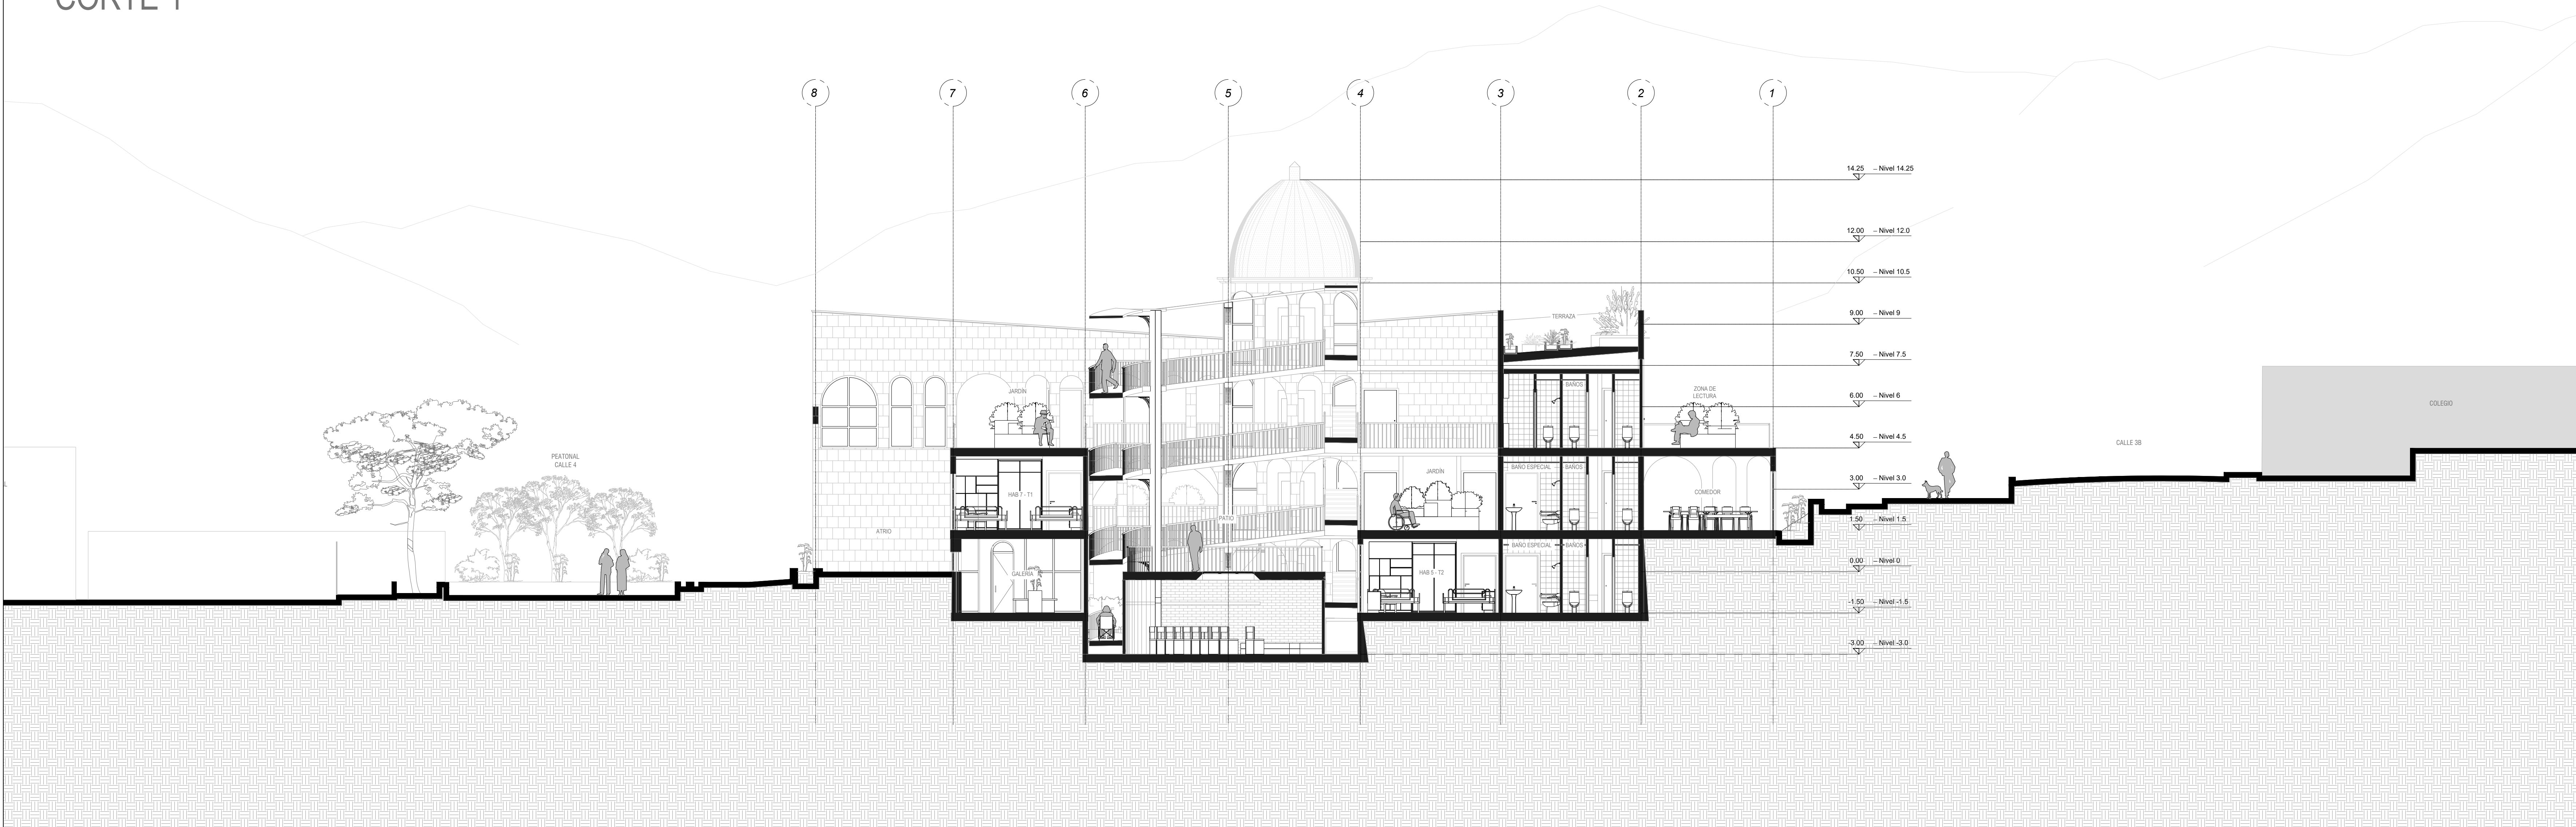

CORTE 2

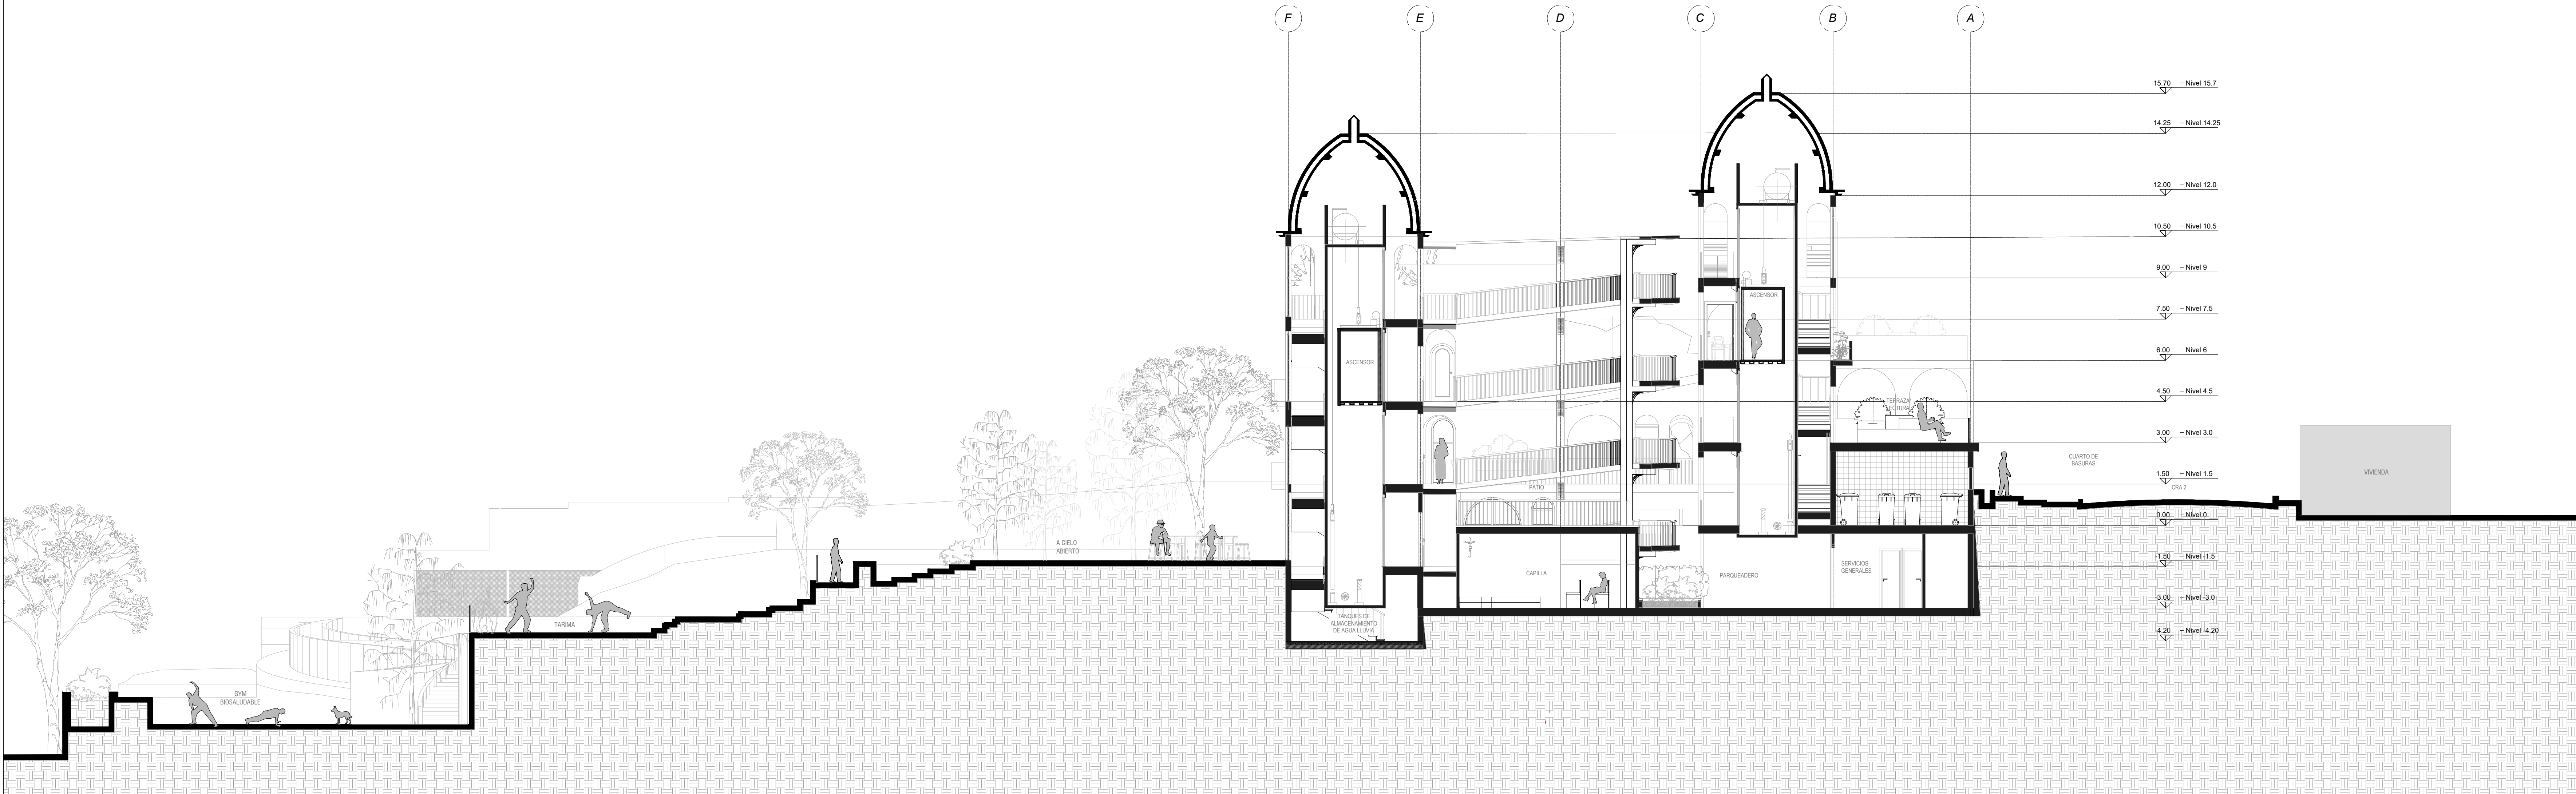

NOTAS :

INSERCIÓN ARQUITECTÓNICA EN CONTEXTOS
URBANOS REGIONALES II

Uso: Equipamiento

Docente:
MILTON MAURICIO MORENO

Ubicación:
San Juan de Rosco - Calle 4 - Cra. 2 - Calle 38

A-06

1 / X

Contiene: CORTE 1 - CORTE 2
Esc 1:100


Archivo: 03_09_2022_ARCHITECTO_NICO (1).dwg
Fecha: 09/09/2022

Proyecto: CENTRO GERIÁTRICO EL TABOR


Estudiante:
EVELYN CAMILA SUAREZ ENCISO

UNIVERSIDAD
Piloto
DE COLOMBIA


FACHADA 1 (NORTE)

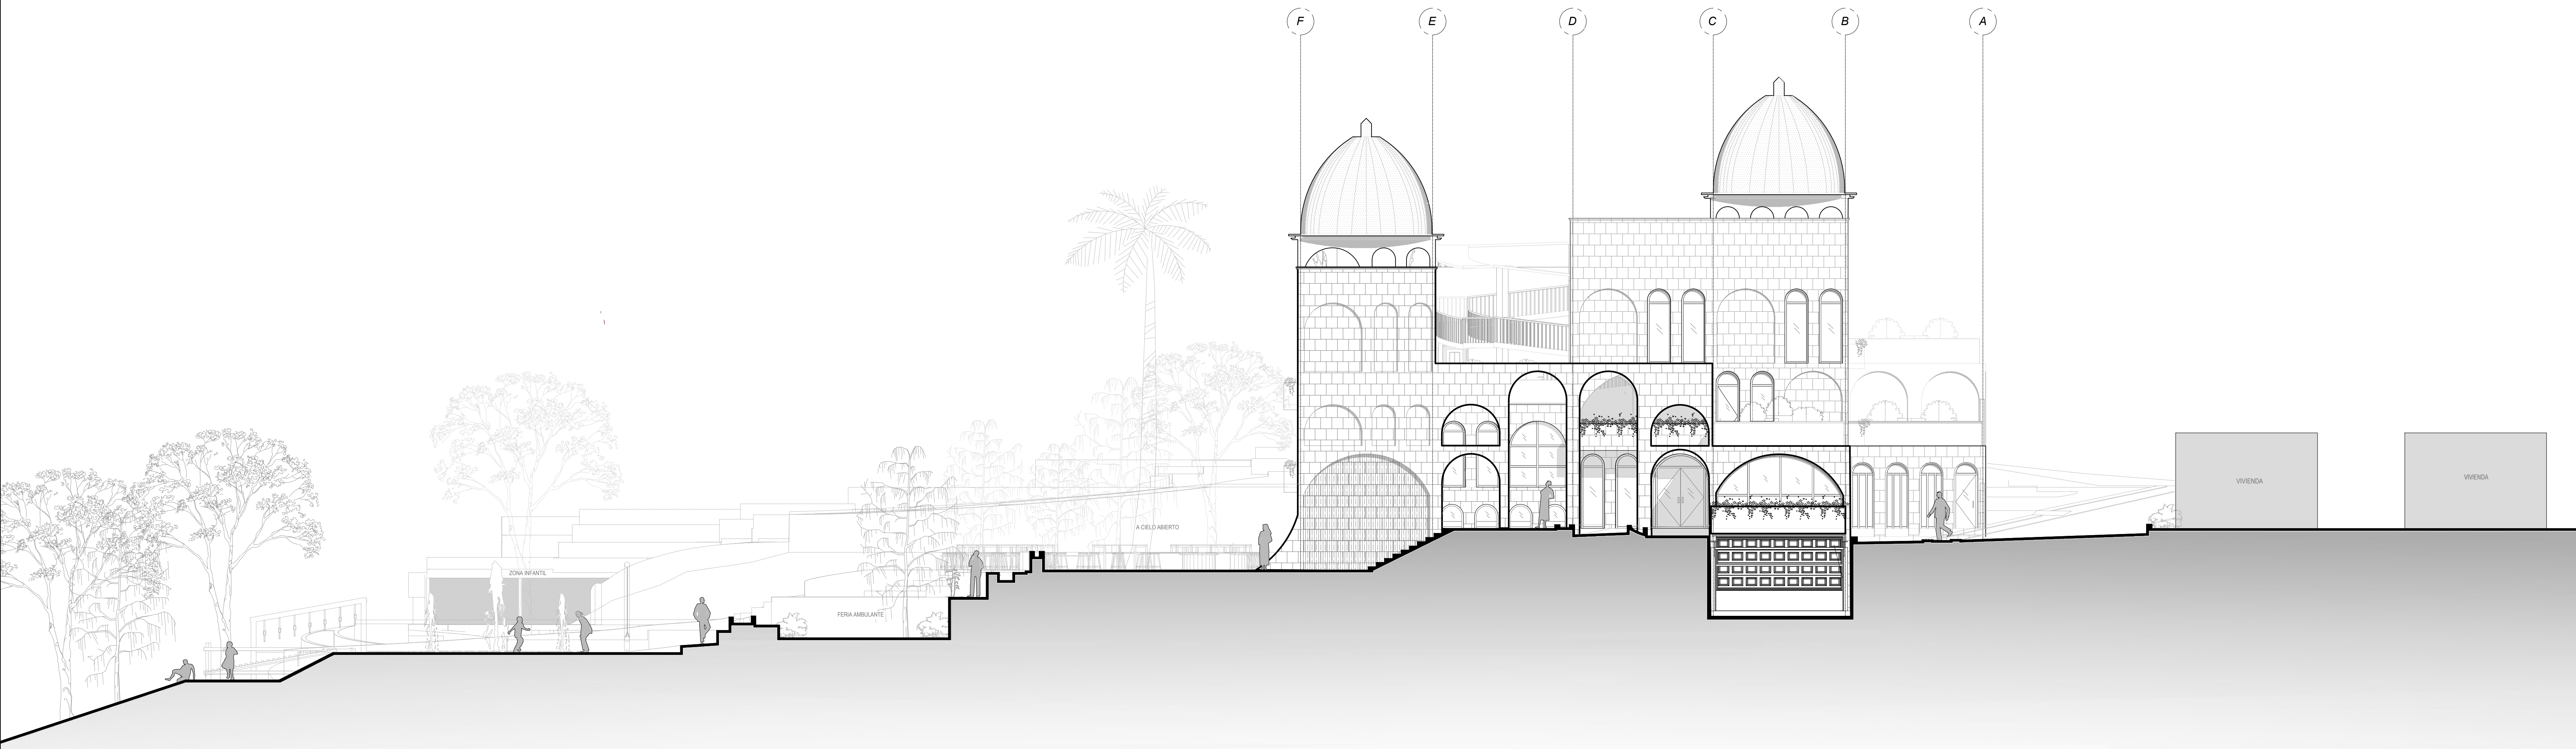


FACHADA 2 (ORIENTAL)

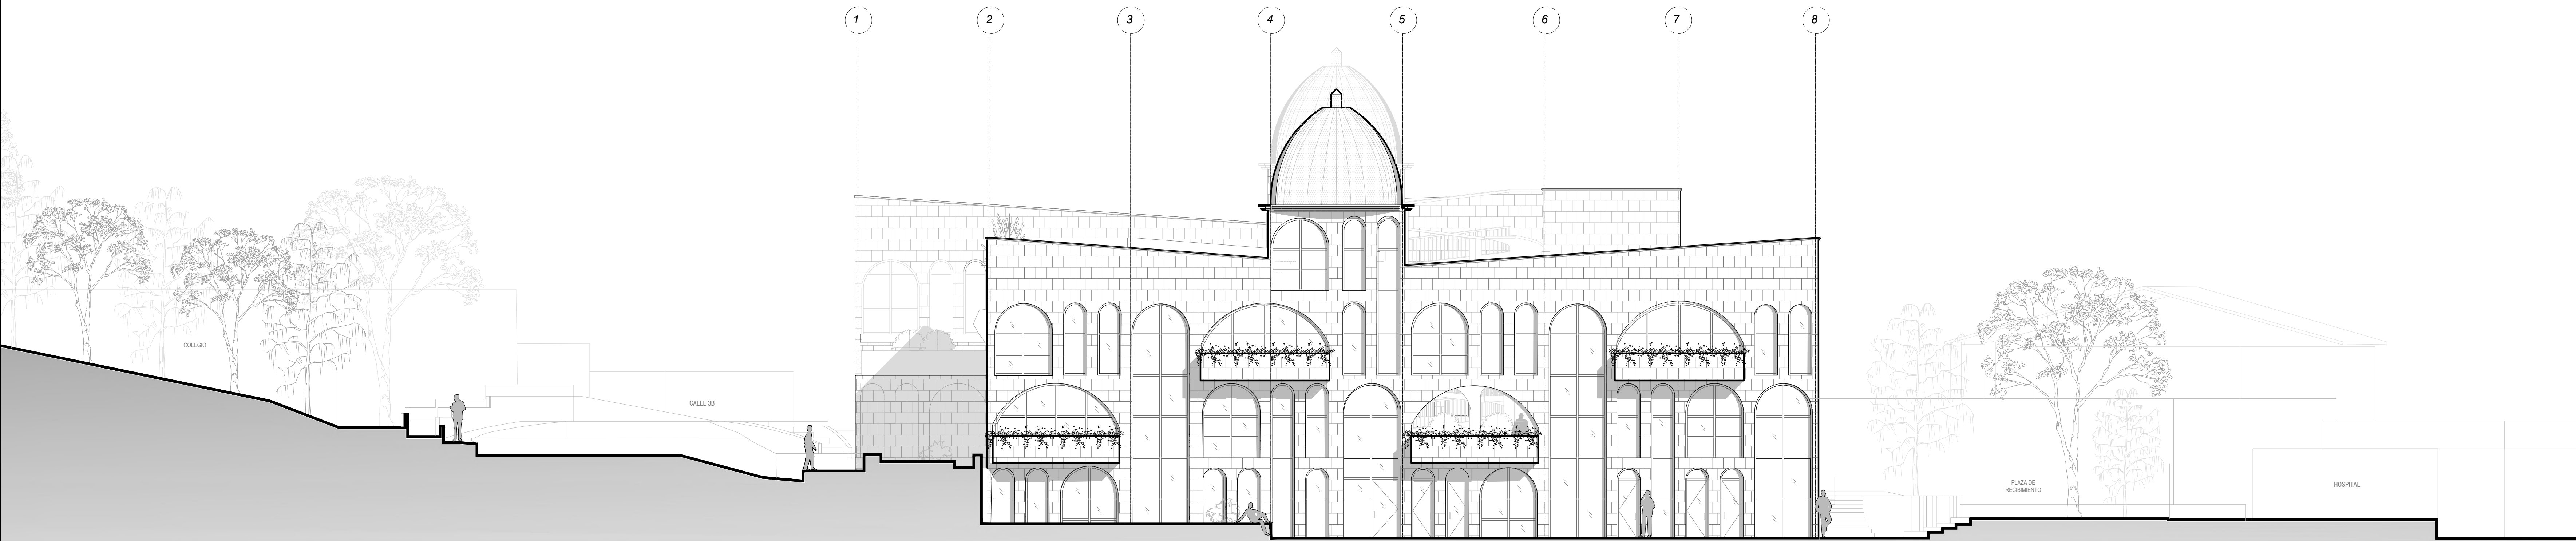

FACHADA 3 (SUR)

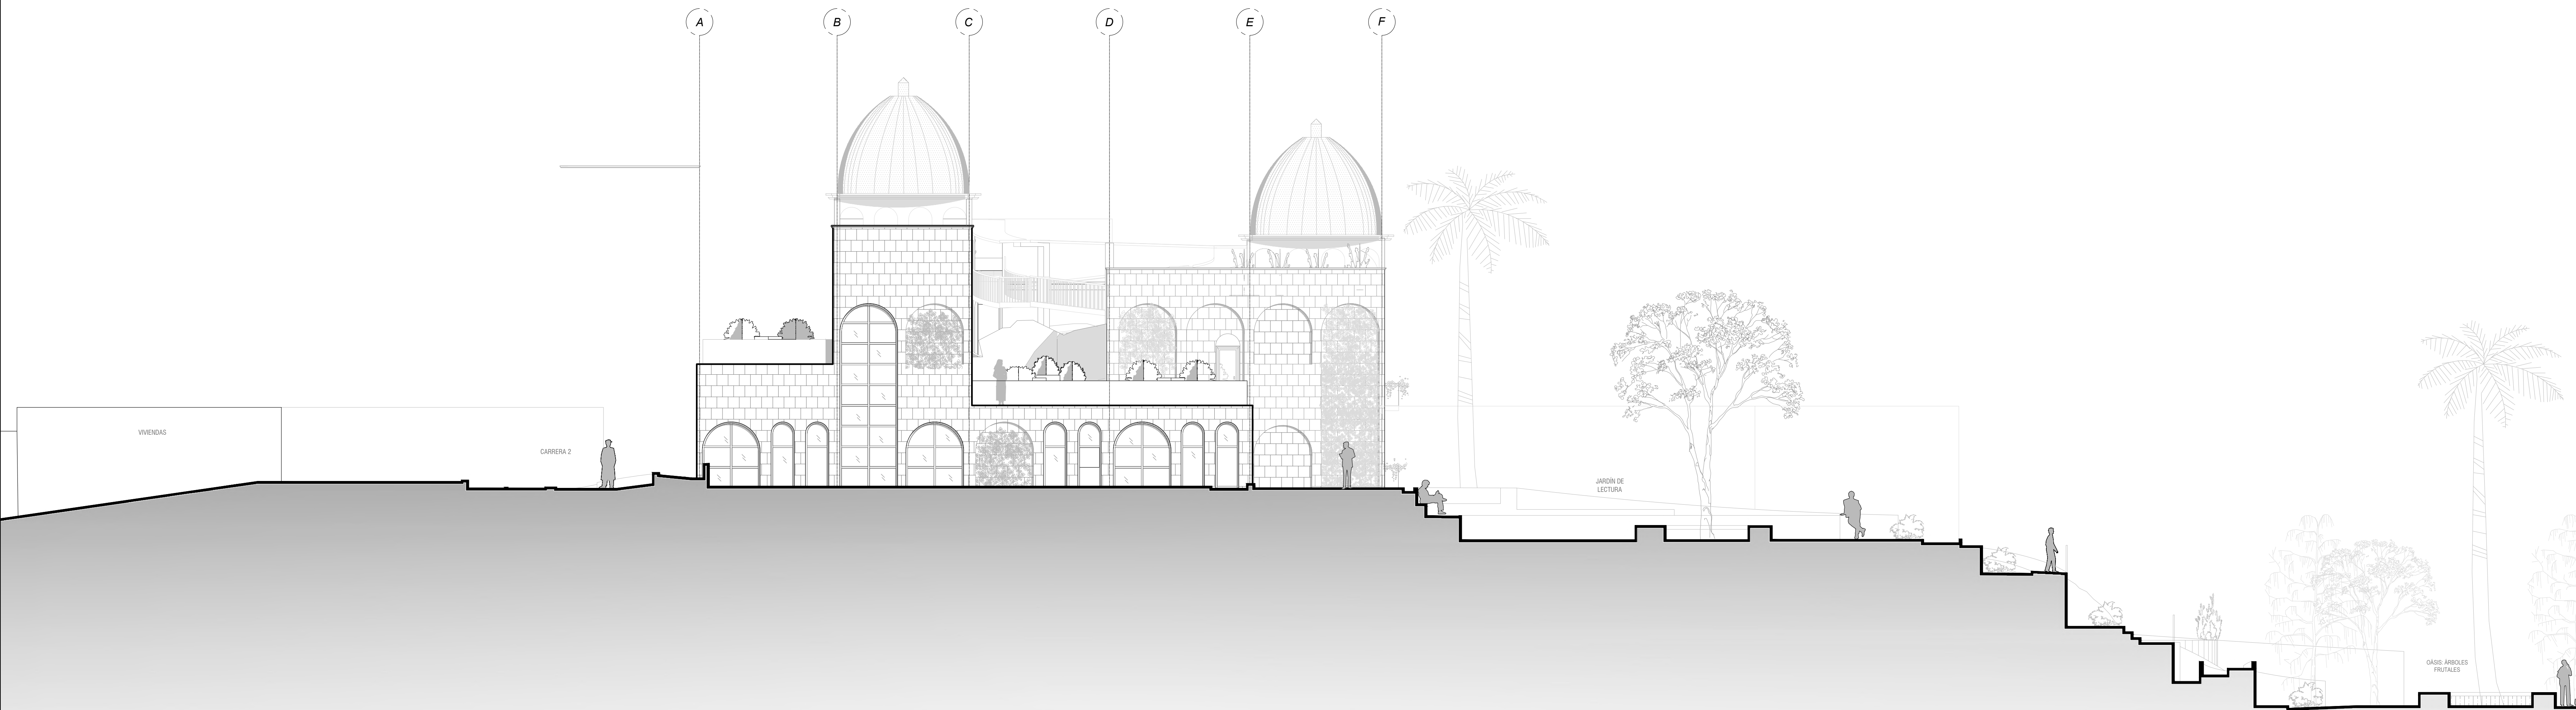

FACHADA 4 (OCCIDENTAL)

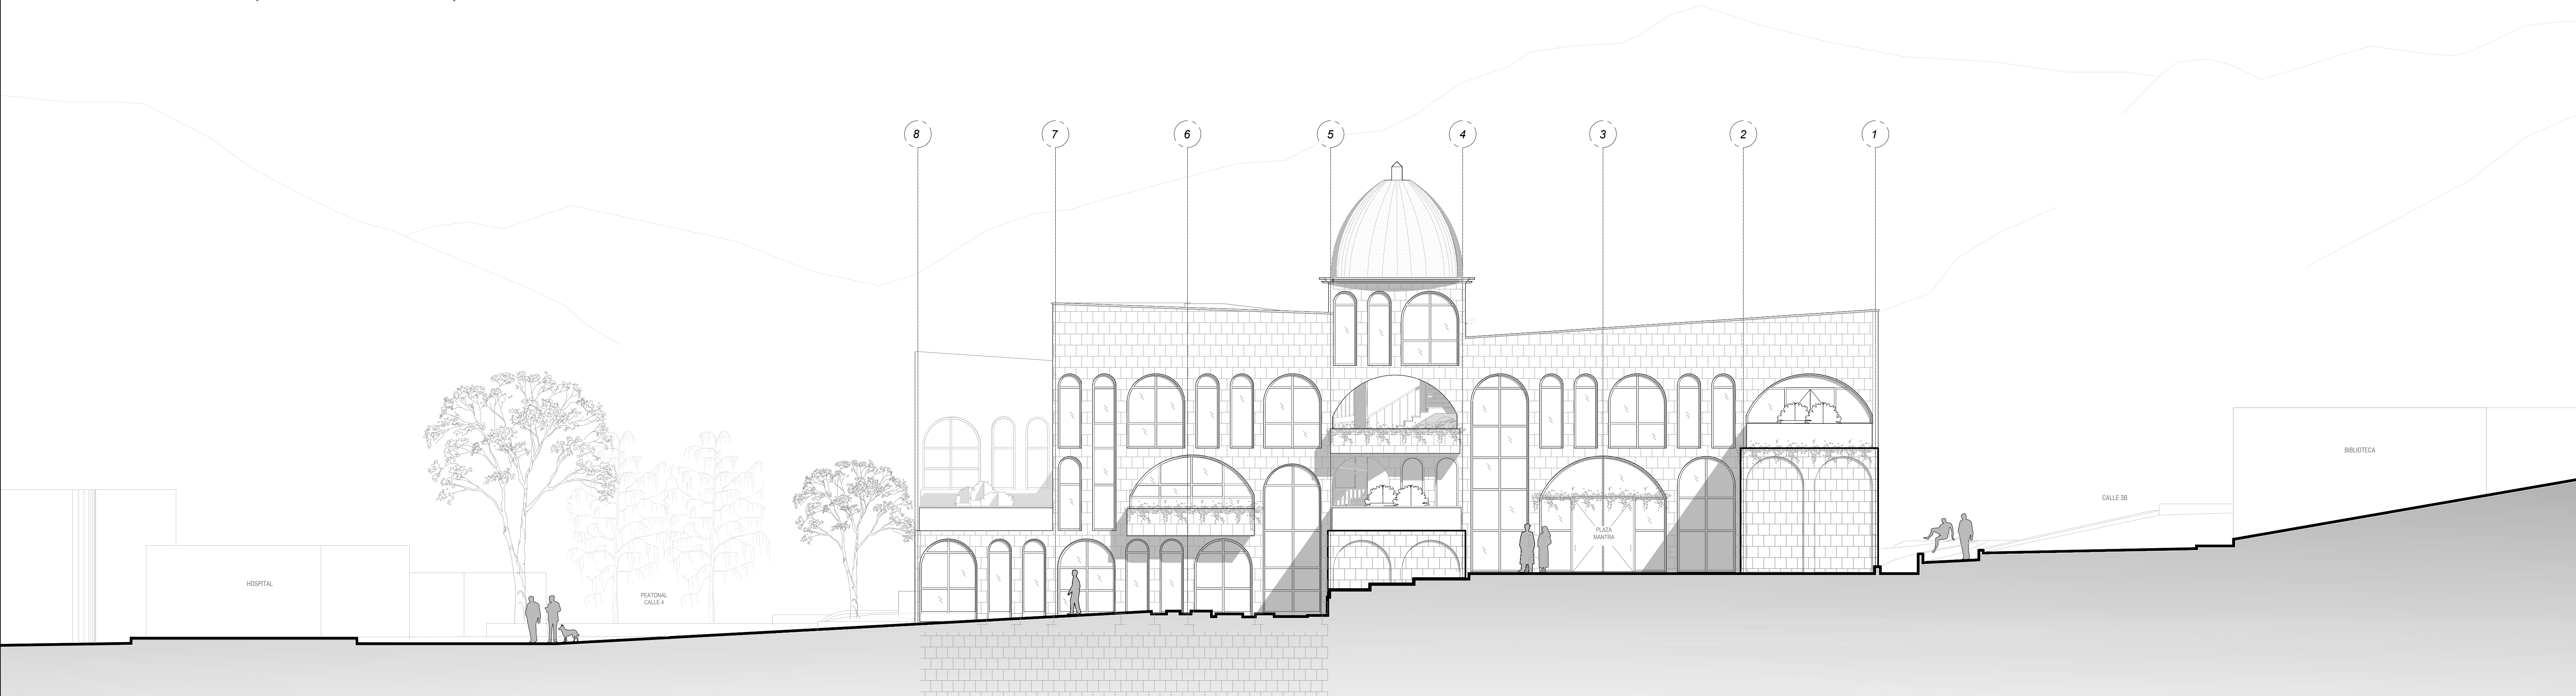

NOTAS :


INSERCIÓN ARQUITECTÓNICA EN CONTEXTOS
URBANDOS REGIONALES II
Uso: Equipamiento

Docente:
MILTON MAURICIO MORENO
Ubicación:
San Juan de Roseco - Calle 4 - Cra. 2 - Calle 3B


A-08
1 / X

Contiene: FACHADA SUR (3) - FACHADA OESTE (4)
Esc: 1:100
Archivo: 03_09_2022_ARQUITECTO_NICO (1).dwg
Fecha: 09/09/2022



Proyecto: CENTRO GERIÁTRICO EL TABOR
Estudiante:
EVELYN CAMILA SUAREZ ENCISO

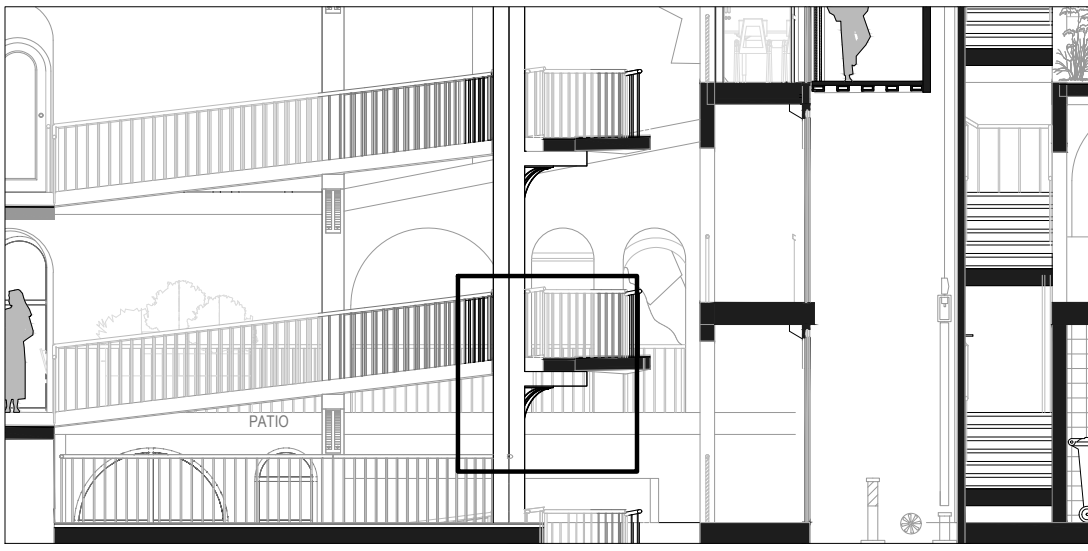


DETALLE 5 / ZAPATA
ESC 1:20

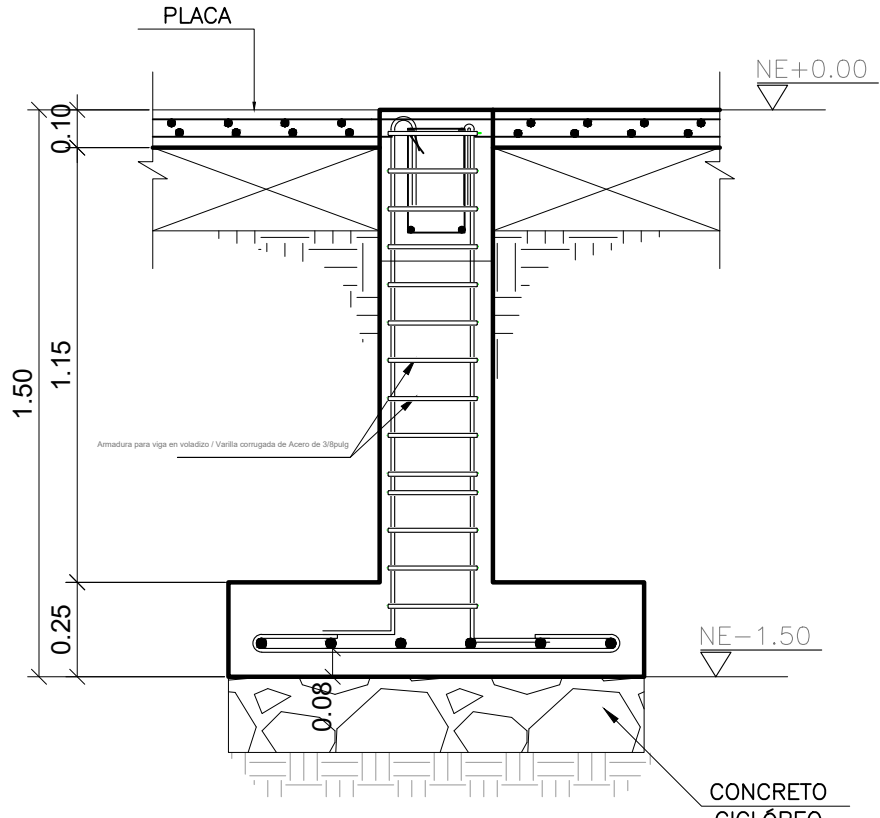

DETALLE 1 / COLUMNA CON VIGA EN VOLADIZO
ESTRUCTURAL ESC 1:10

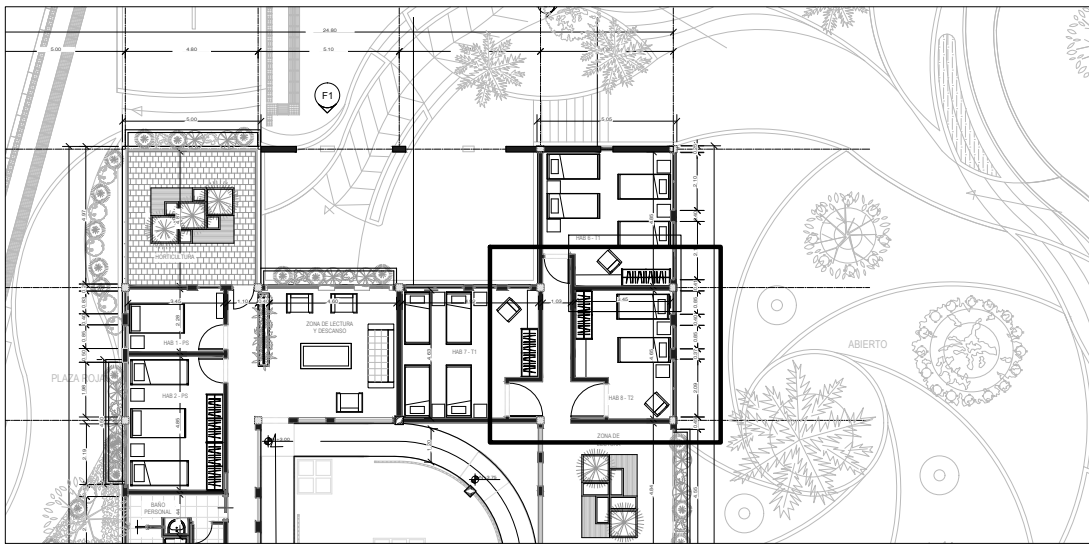
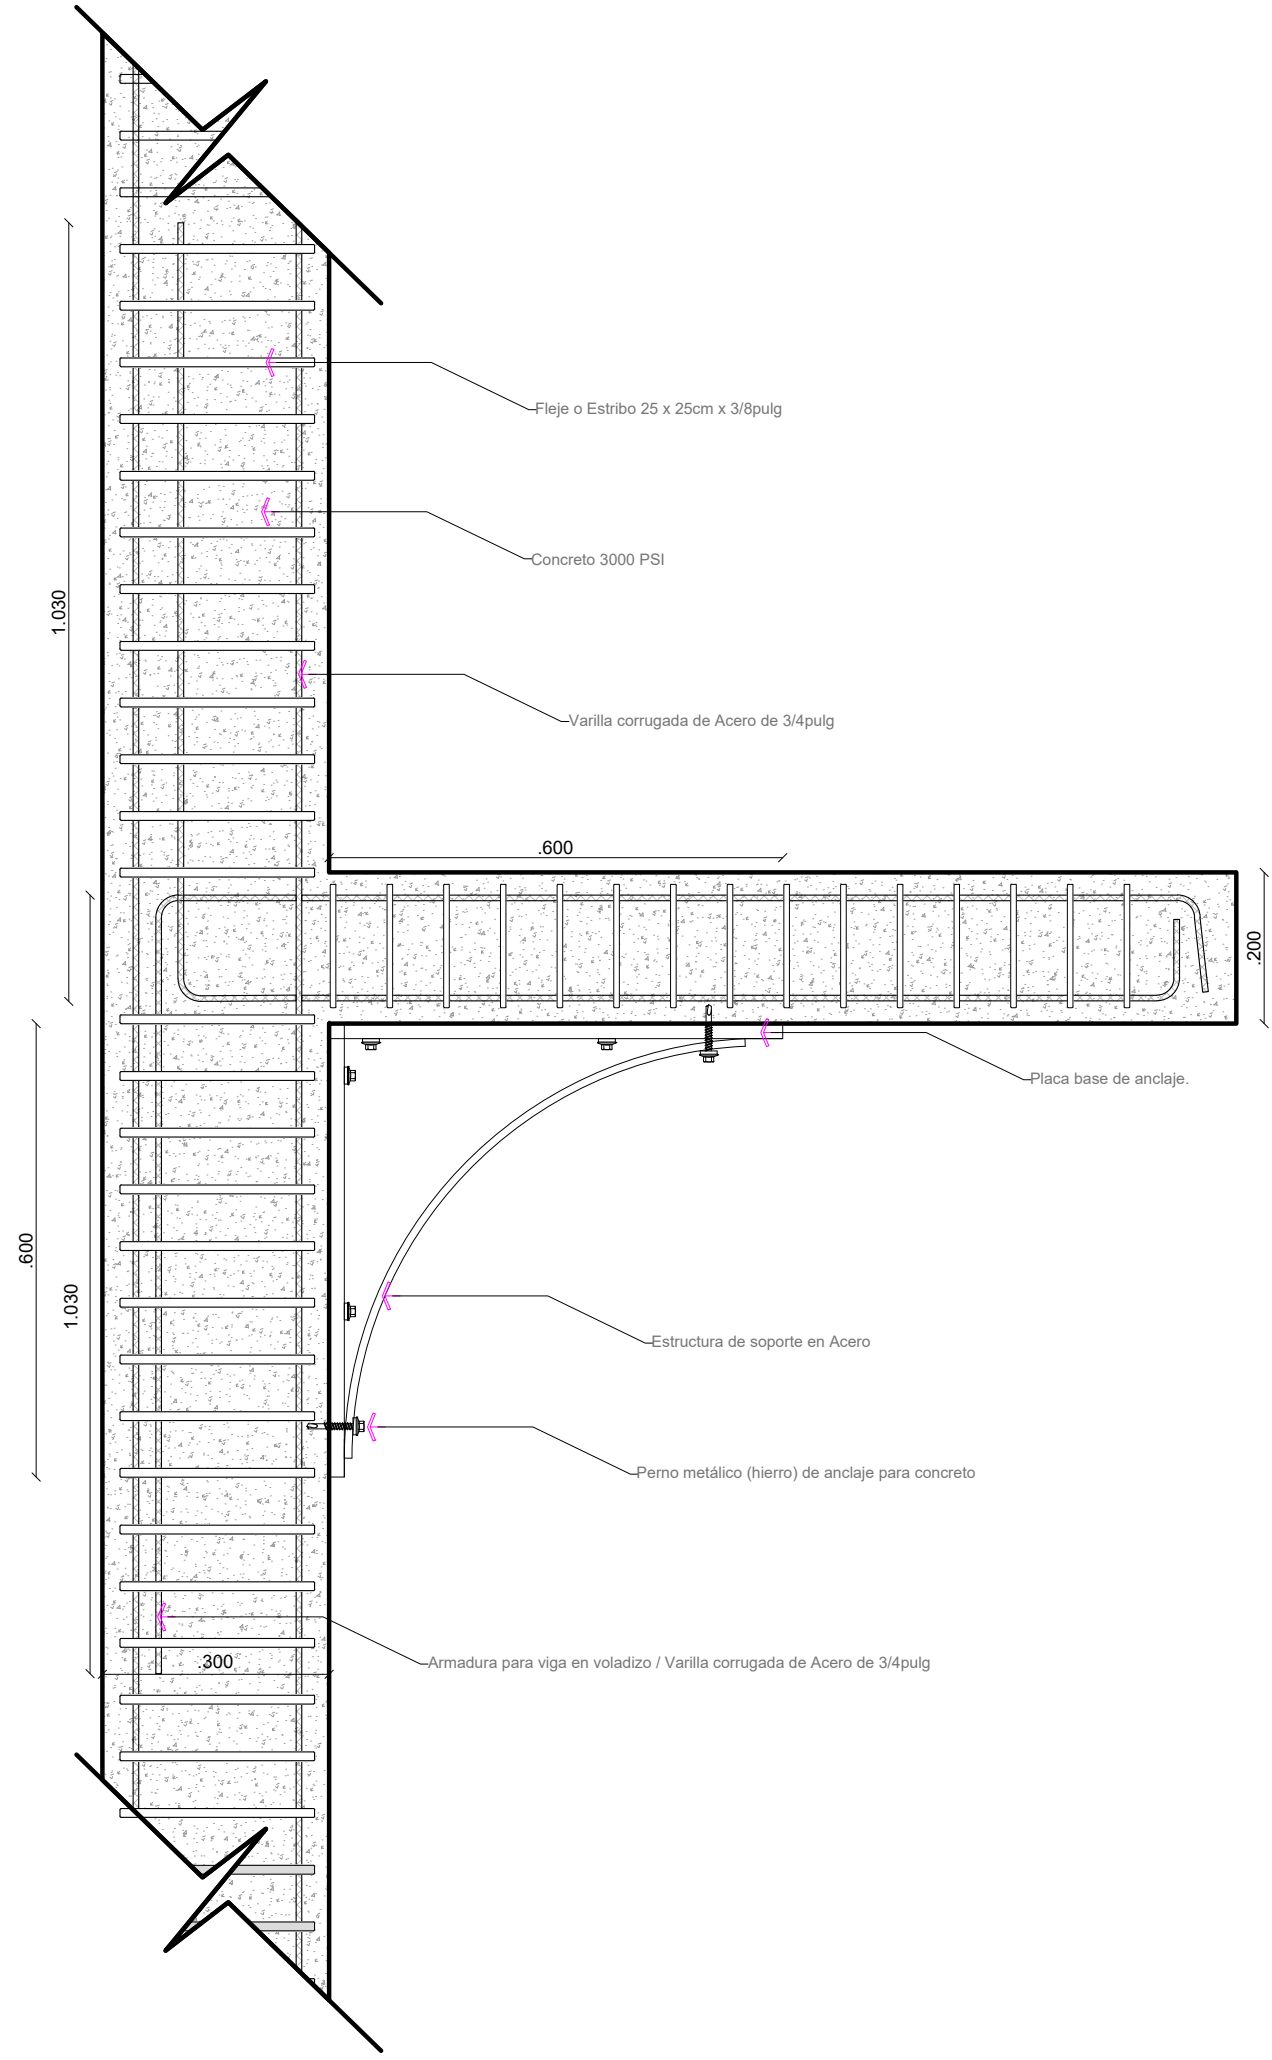


PLANTA
ESC 1:25

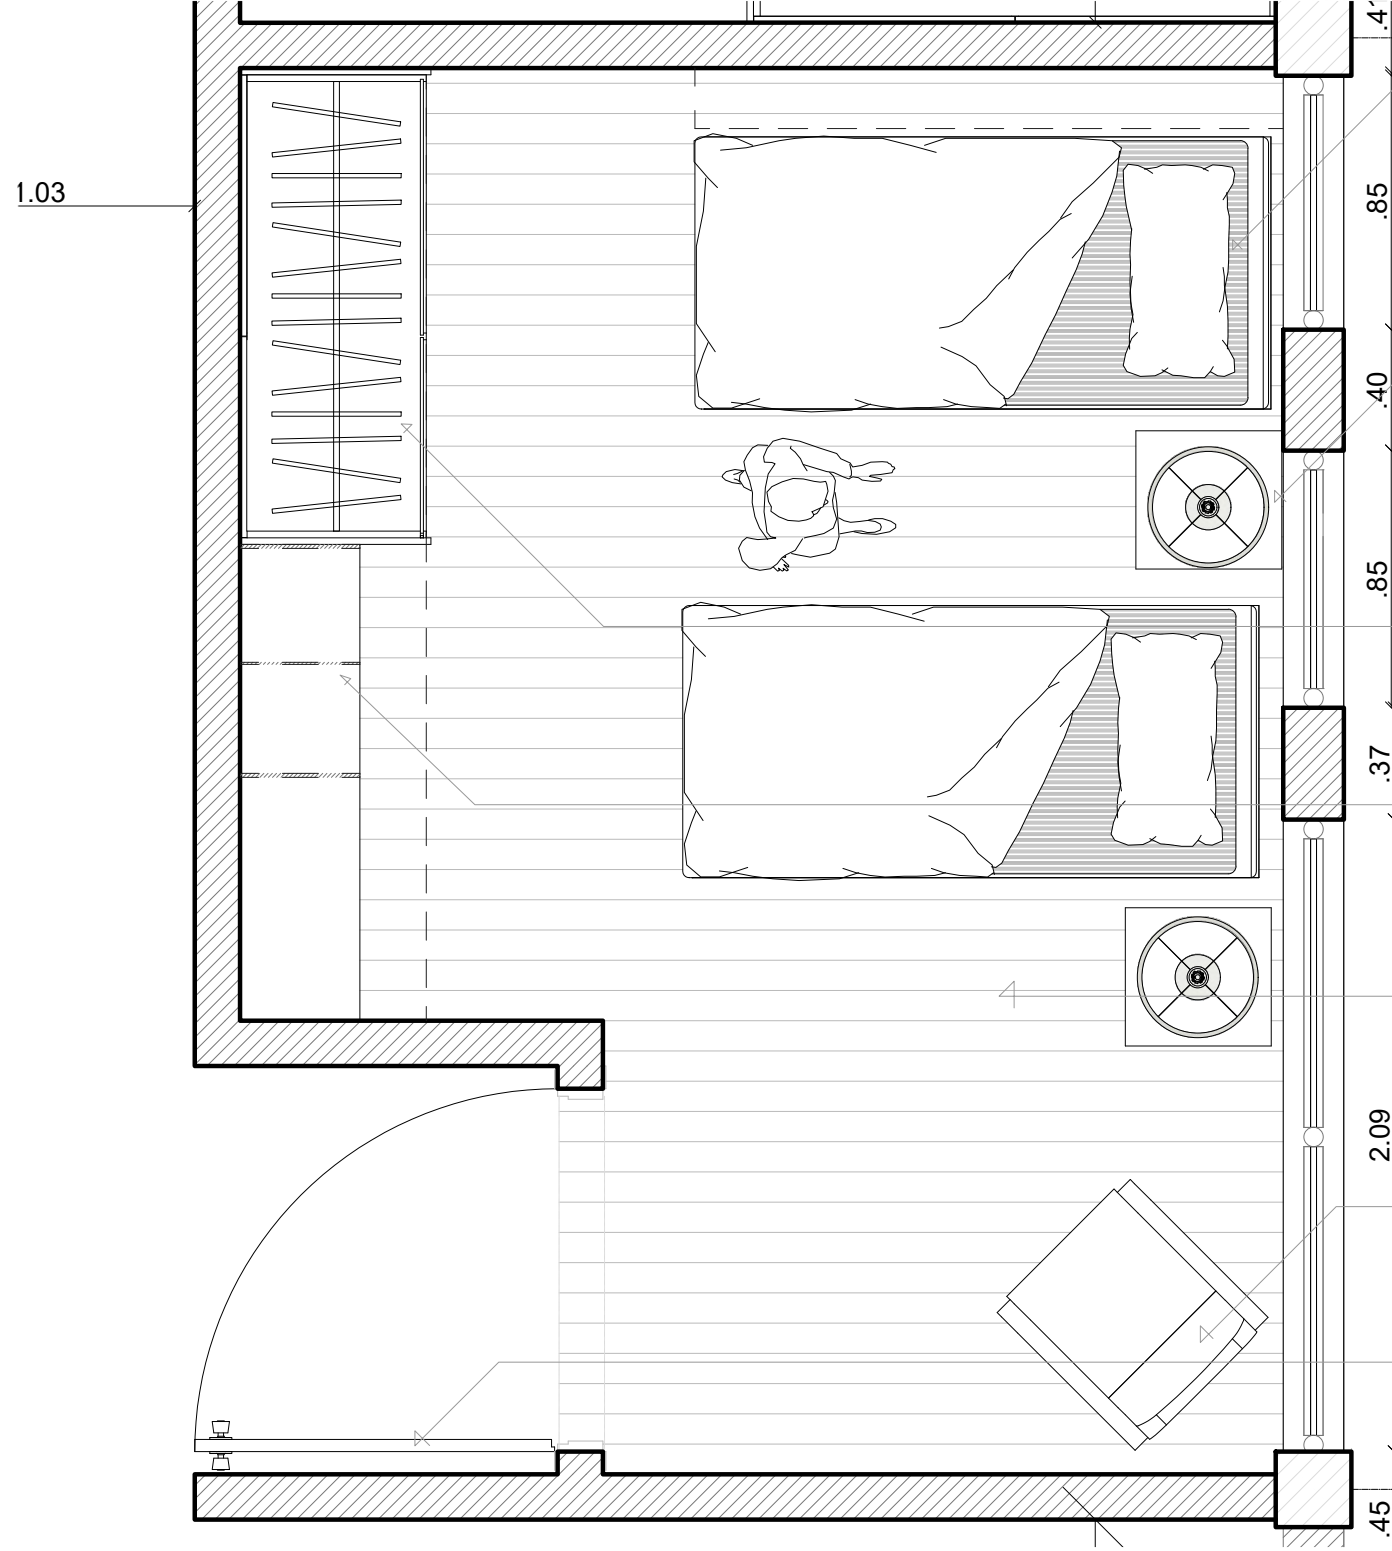


DETALLE 2 / HABITACIÓN TIPO 2 USUARIO DEPENDENCIA SEVERA
ARQUITECTÓNICO ESC 1:25

CORTE
ESC 1:25

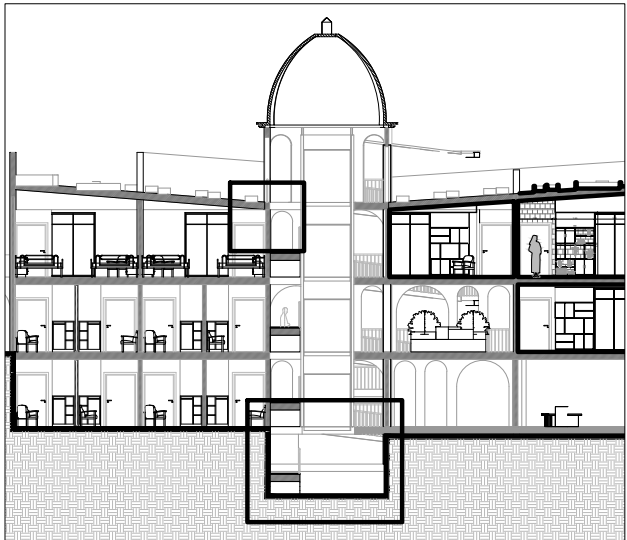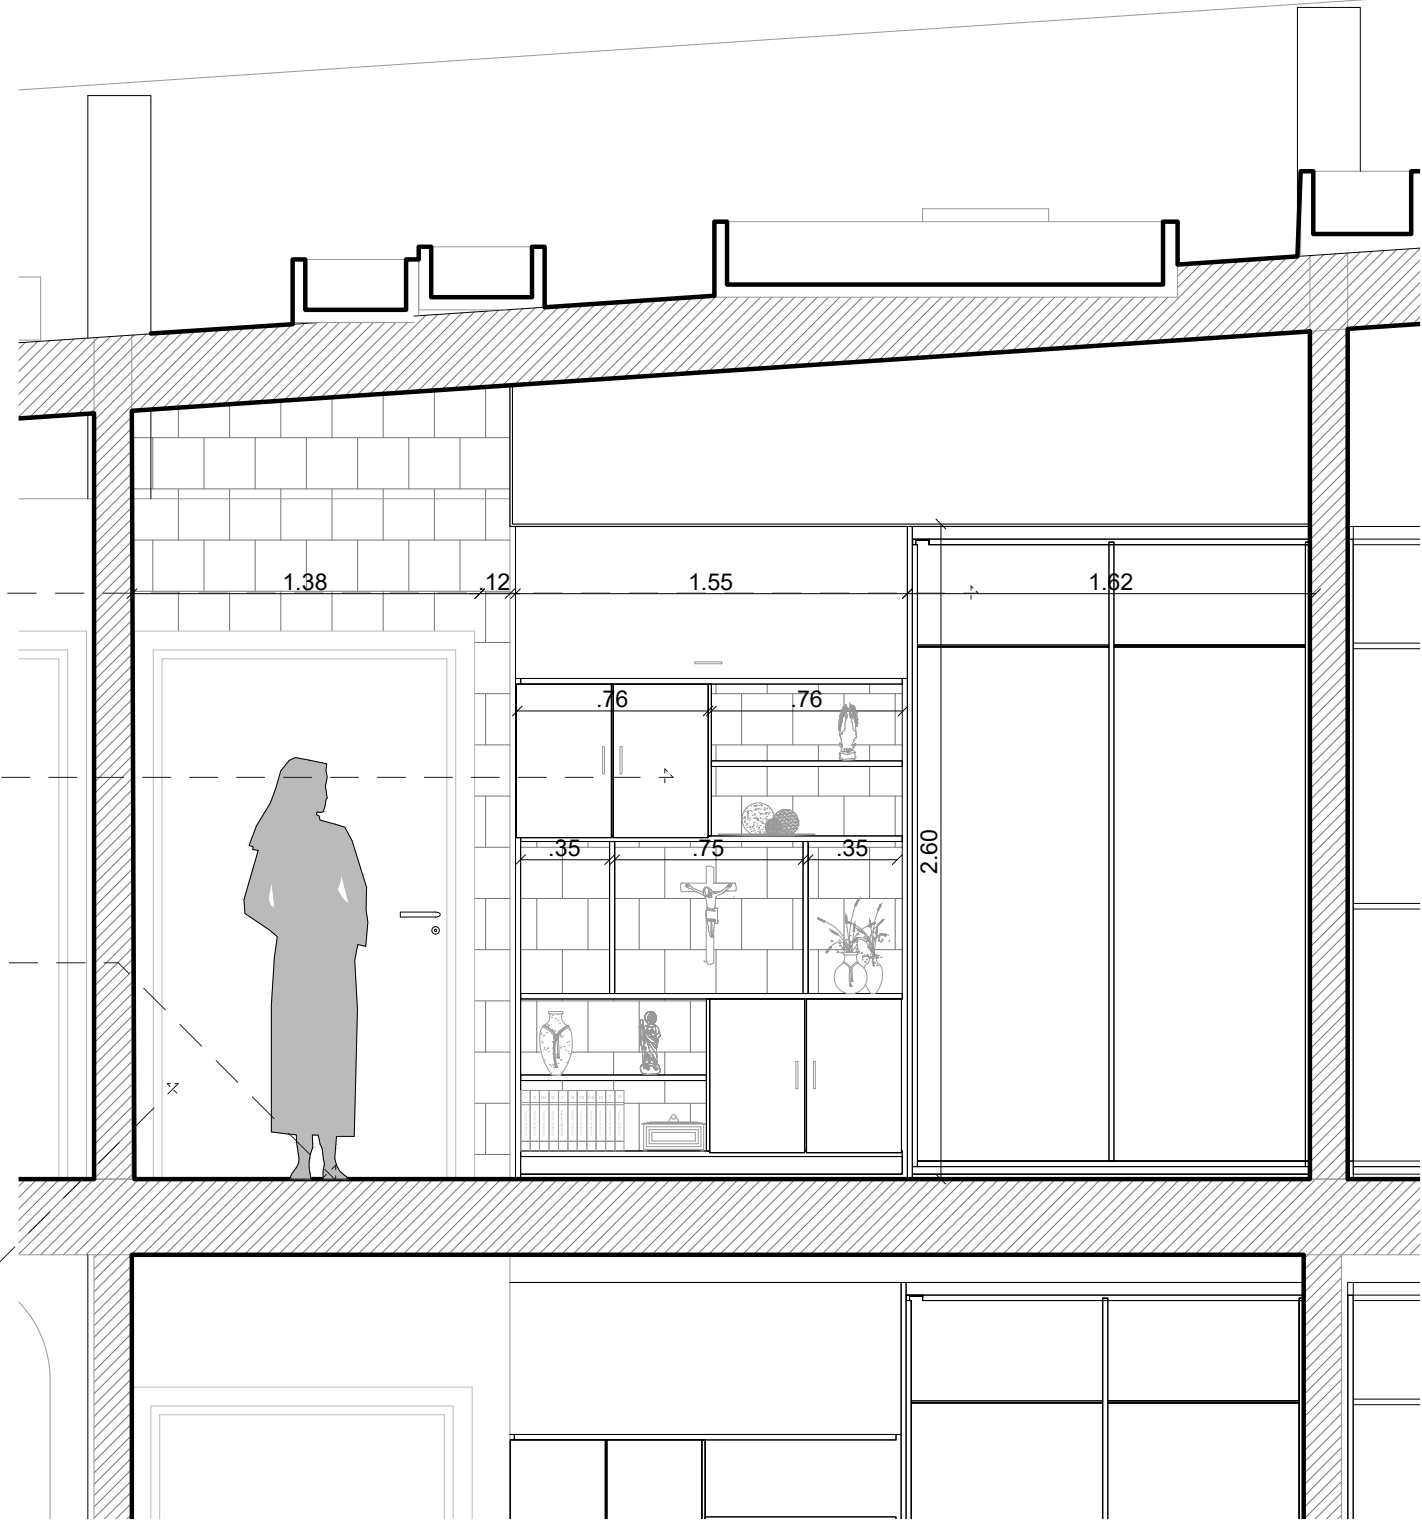

DETALLE 3 / SISTEMA DE RECOLECCIÓN DE AGUAS LLUVIA
SOSTENIBILIDAD ESC 1:5

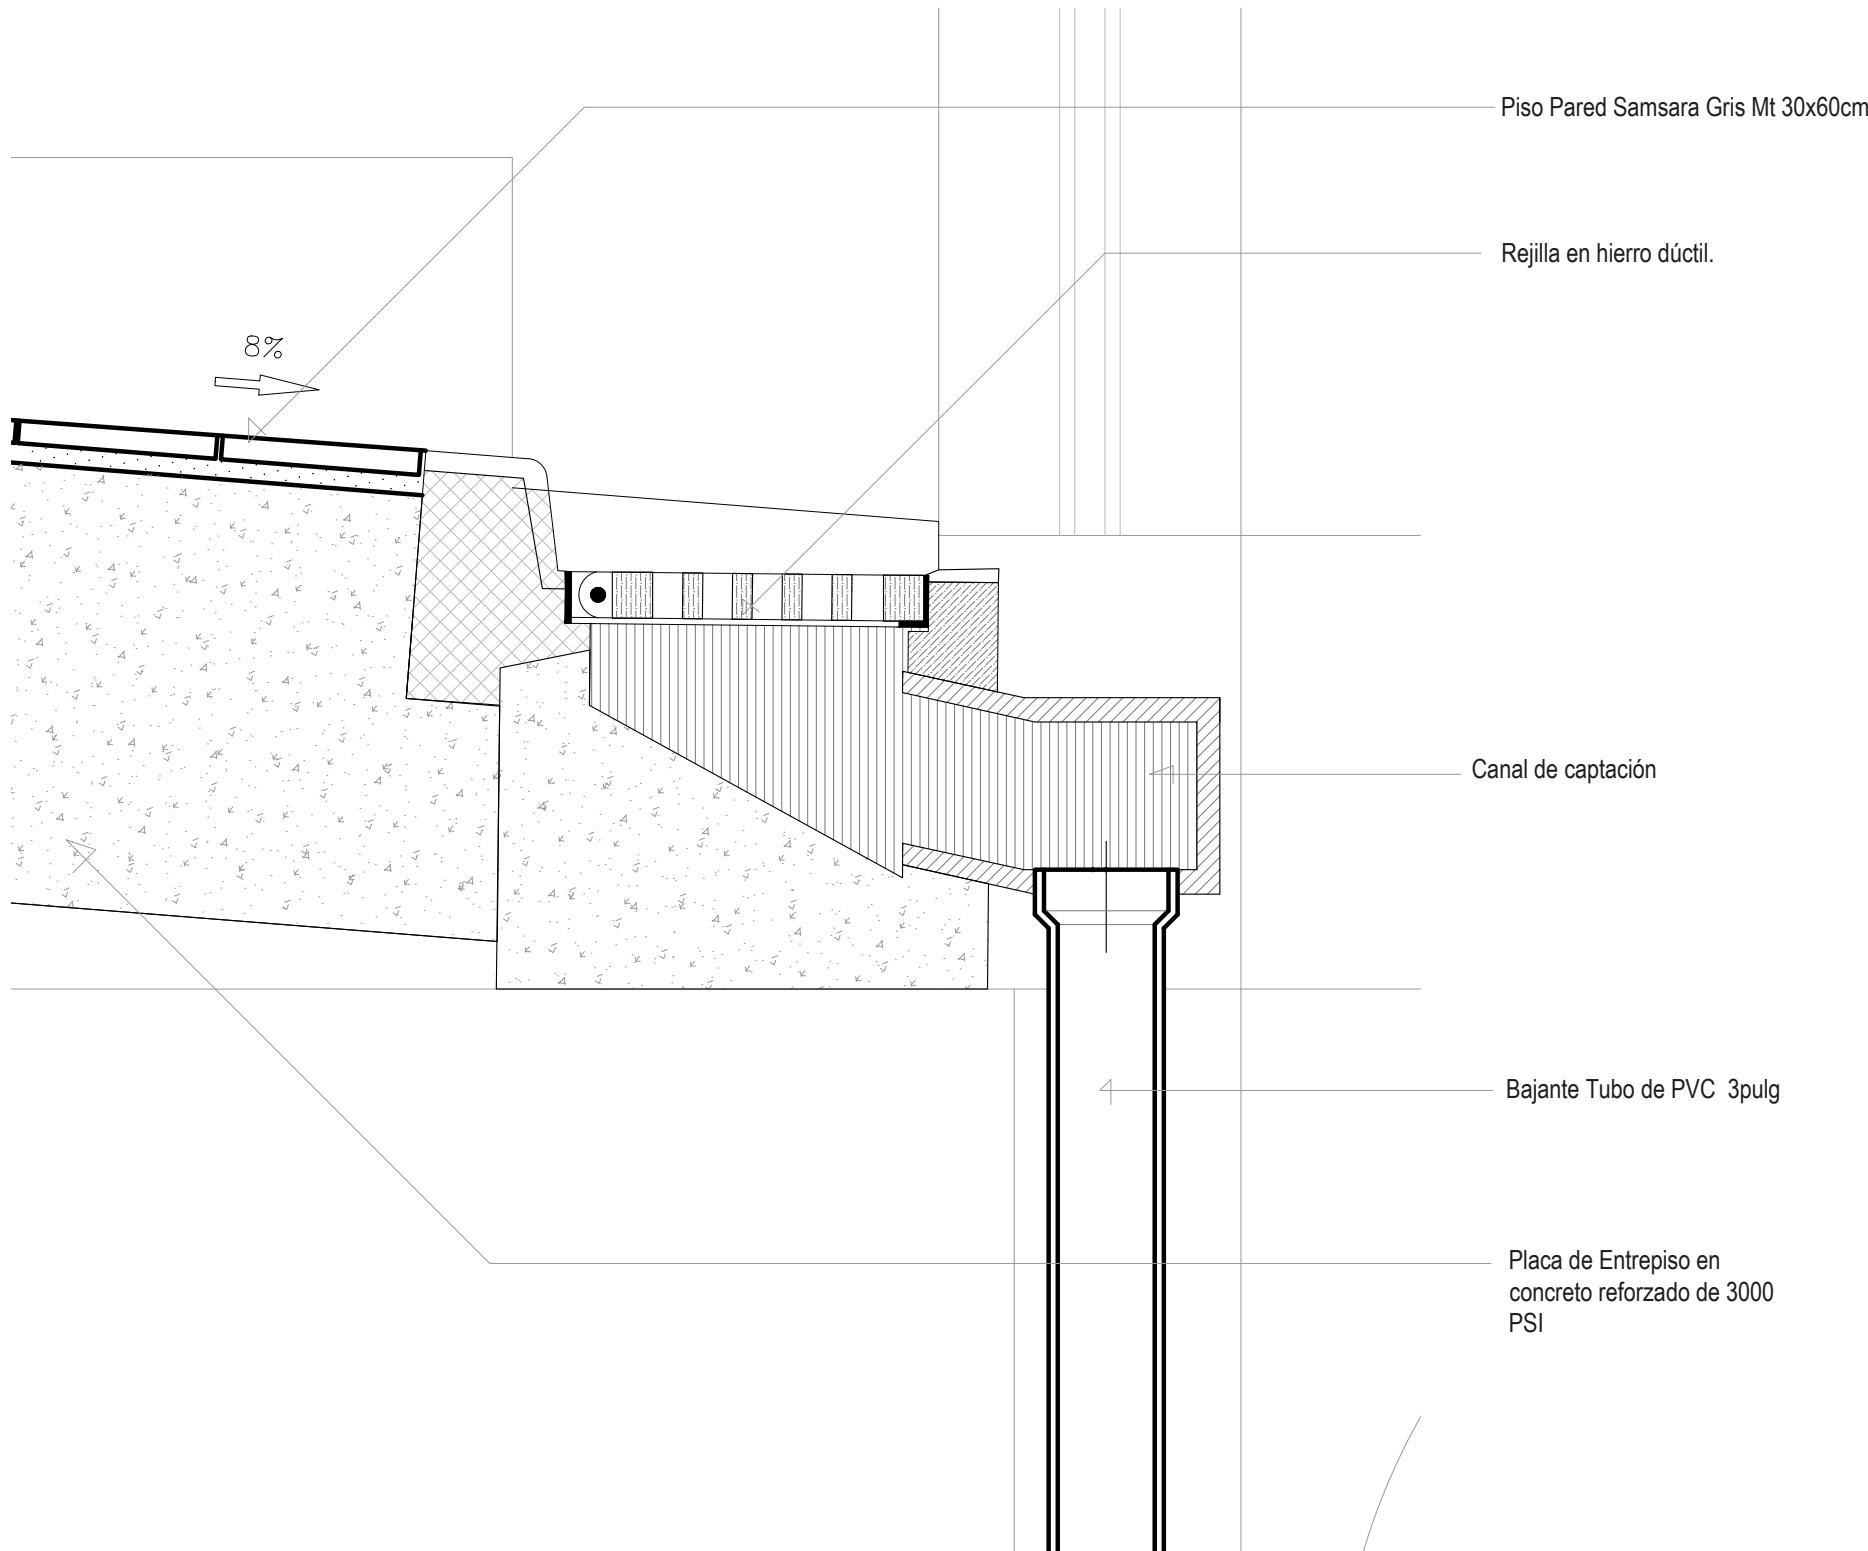

DETALLE 4 / TANQUE DE ALMACENAMIENTO DE AGUAS LLUVIA
ESC 1:20

