



Museo de Identidad Tocancipeña los Olleros

PLANIMETRIA





LOCALIZACION GENERAL



CUNDINAMARCA



SABANA NORTE



TOCANCIPÁ

LOCALIZACION ESPECIFICA



Area Util: .....14.445m2  
Area Bruta: .....14.445m2  
Area Urbanizable: .....4.334m2  
Indice Construccion: .....36.112m2  
Indice de Ocupacion: .....10.111m2

**Nota:** El area util corresponde al mismo del area bruta puesto que el terreno co- rresponde a una area de cesion del plan parcial.

Ri  Bogota

Ronda de Protecci n Ambiental

Zona de Protecci n Ambiental


Anillo Vial verganzo

V a Proyectada

Manzanas en construcci n

 rea de Equipamiento P blico

Delimitaci n Pol gono

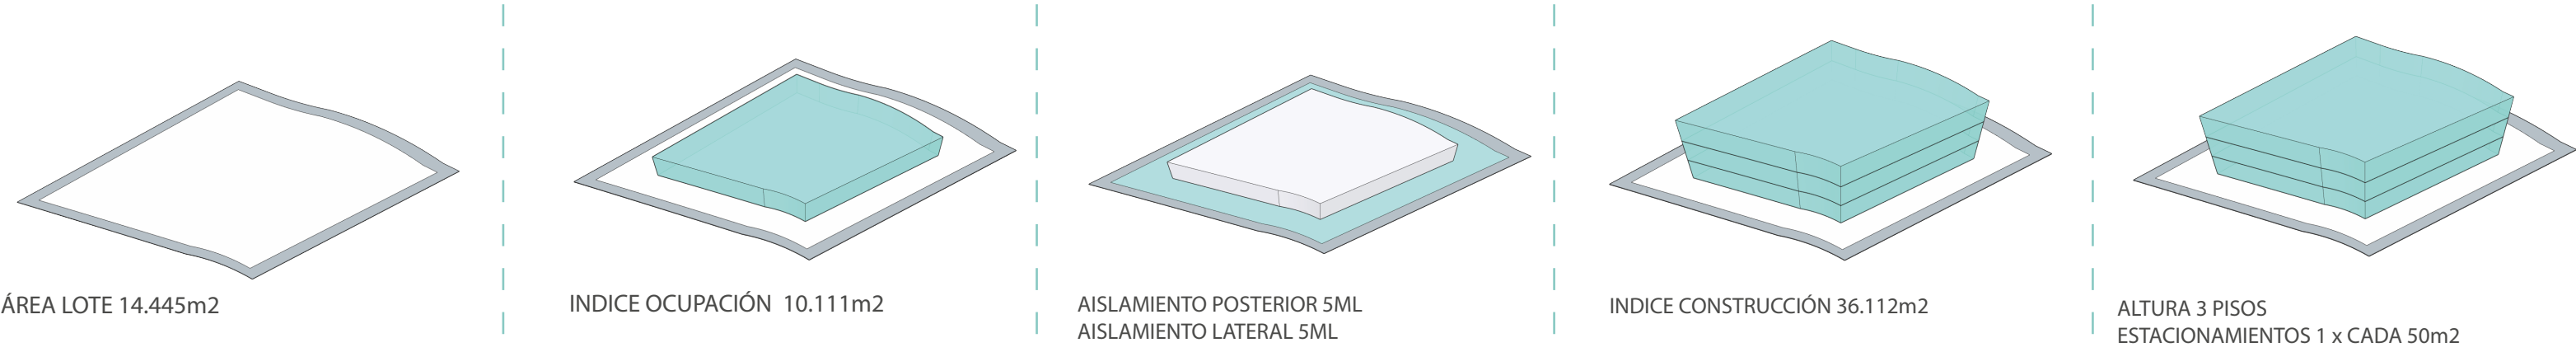

Proyecto  
Museo de identidad  
Tocancipe a Los Olleros



Convenciones

Dise ado por  
Andres David Cubaque Cuevas

Director  
Arq. Dairo Alfonso Gomez

Contiene  
Localizacion General  
Cuadro de  reas  
Normativa

Escala  
Indicadas  
Fecha  
Noviembre 2022


Plano  
G\_01  
Plancha N   
01  
De  
09









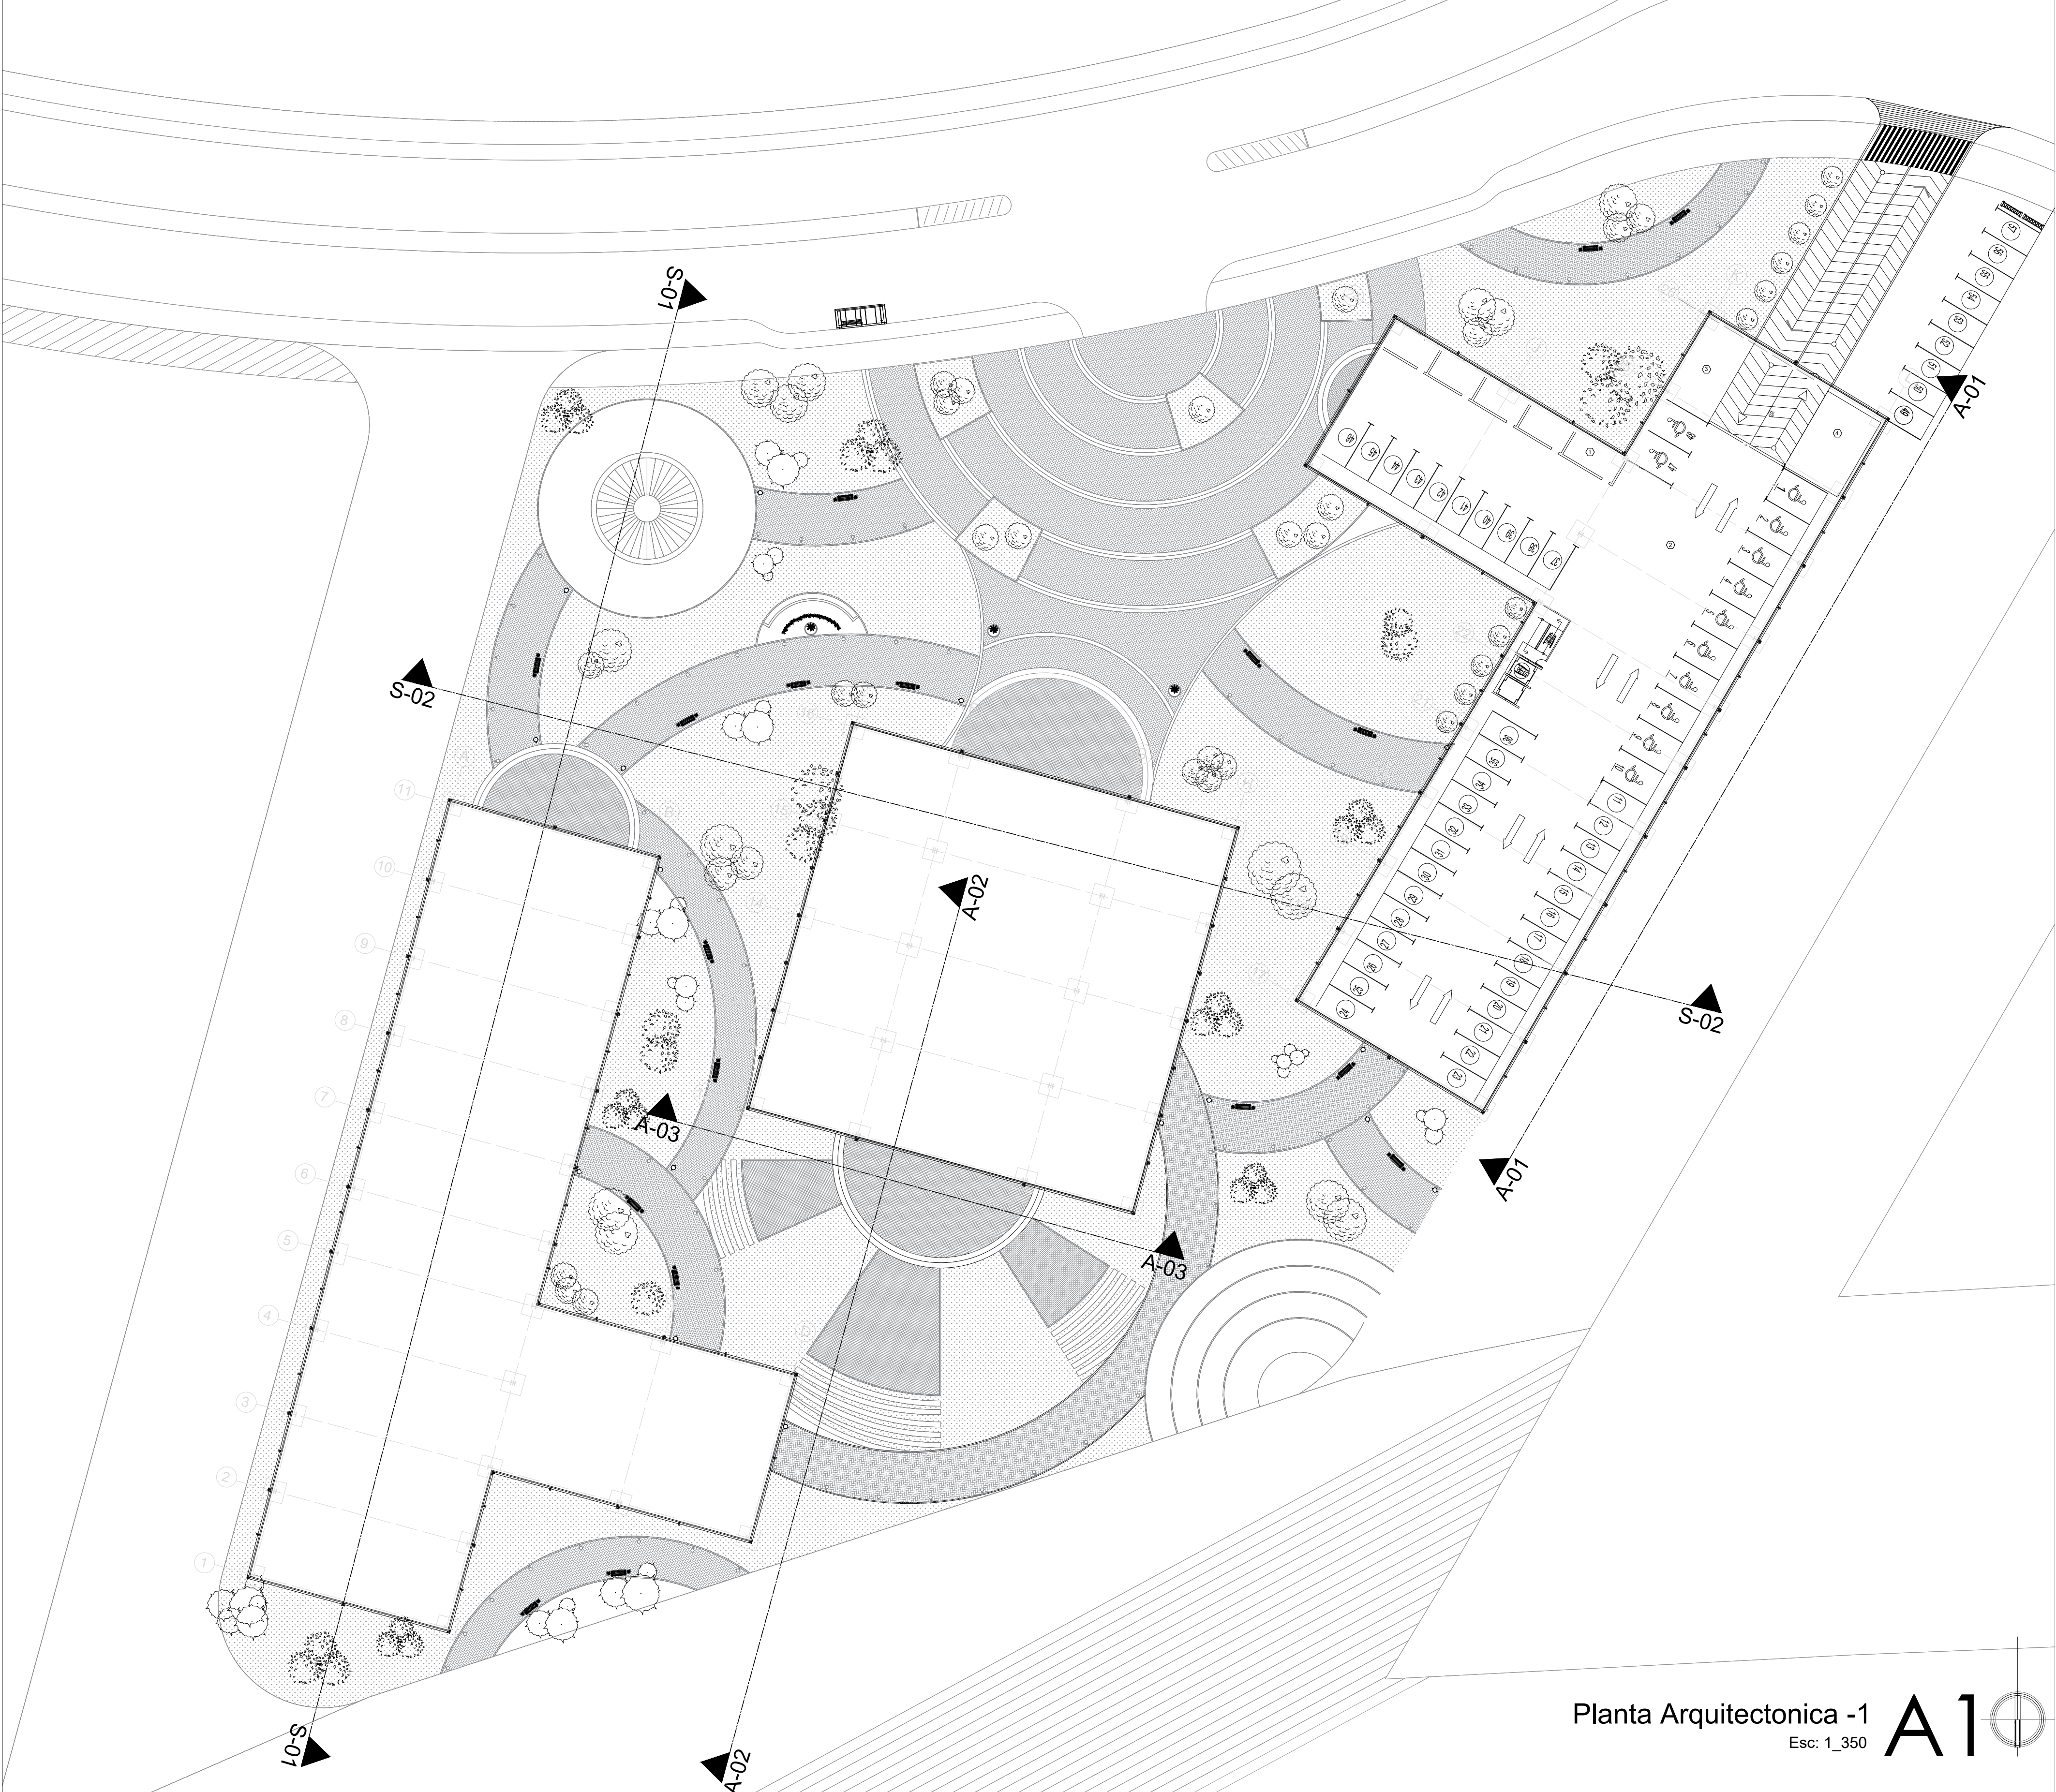

Proyecto

Museo de identidad  
Tocancipa Los Olleros



- Convenciones
- 1. Servicios
  - 2. Parquederos subterrneos
  - 3. Cuarto Elctrico
  - 4. Cuarto Hidraulico

Diseñado por

Andres David Cubaque Cuevas

Director

Arq. Dairo Alfonso Gomez

Contiene

Planta Nivel Sotanos

Escala

Indicadas

Fecha


Noviembre 2022

Plano

A\_01


Plancha N°

03  
De  
09

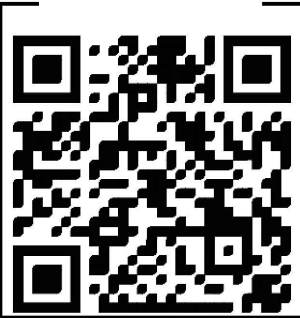

Planta Arquitectonica -1  
Esc: 1\_350

A1

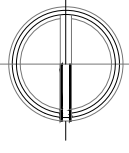





Proyecto

Museo de identidad  
Tocancipa Los Olleros



- Convenciones
1. Hall acceso
  2. Exposiciones Temporales
  3. Sala Didáctica
  4. Auditorio
  5. Baños
  6. Escaleras, Ascensores
  7. Salón de Artes
  8. Museo
  9. Tienda Recuerdos
  10. Exposiciones Temporales
  11. Información
  12. Sala Auxiliar

Diseñado por

Andres David Cubaque Cuevas

Director

Arq. Dairo Alfonso Gomez

Contiene

Planta Primer Nivel

Escala

Indicadas

Fecha

Noviembre. 2022

Plano


A\_02

Plancha N°

04

De

09

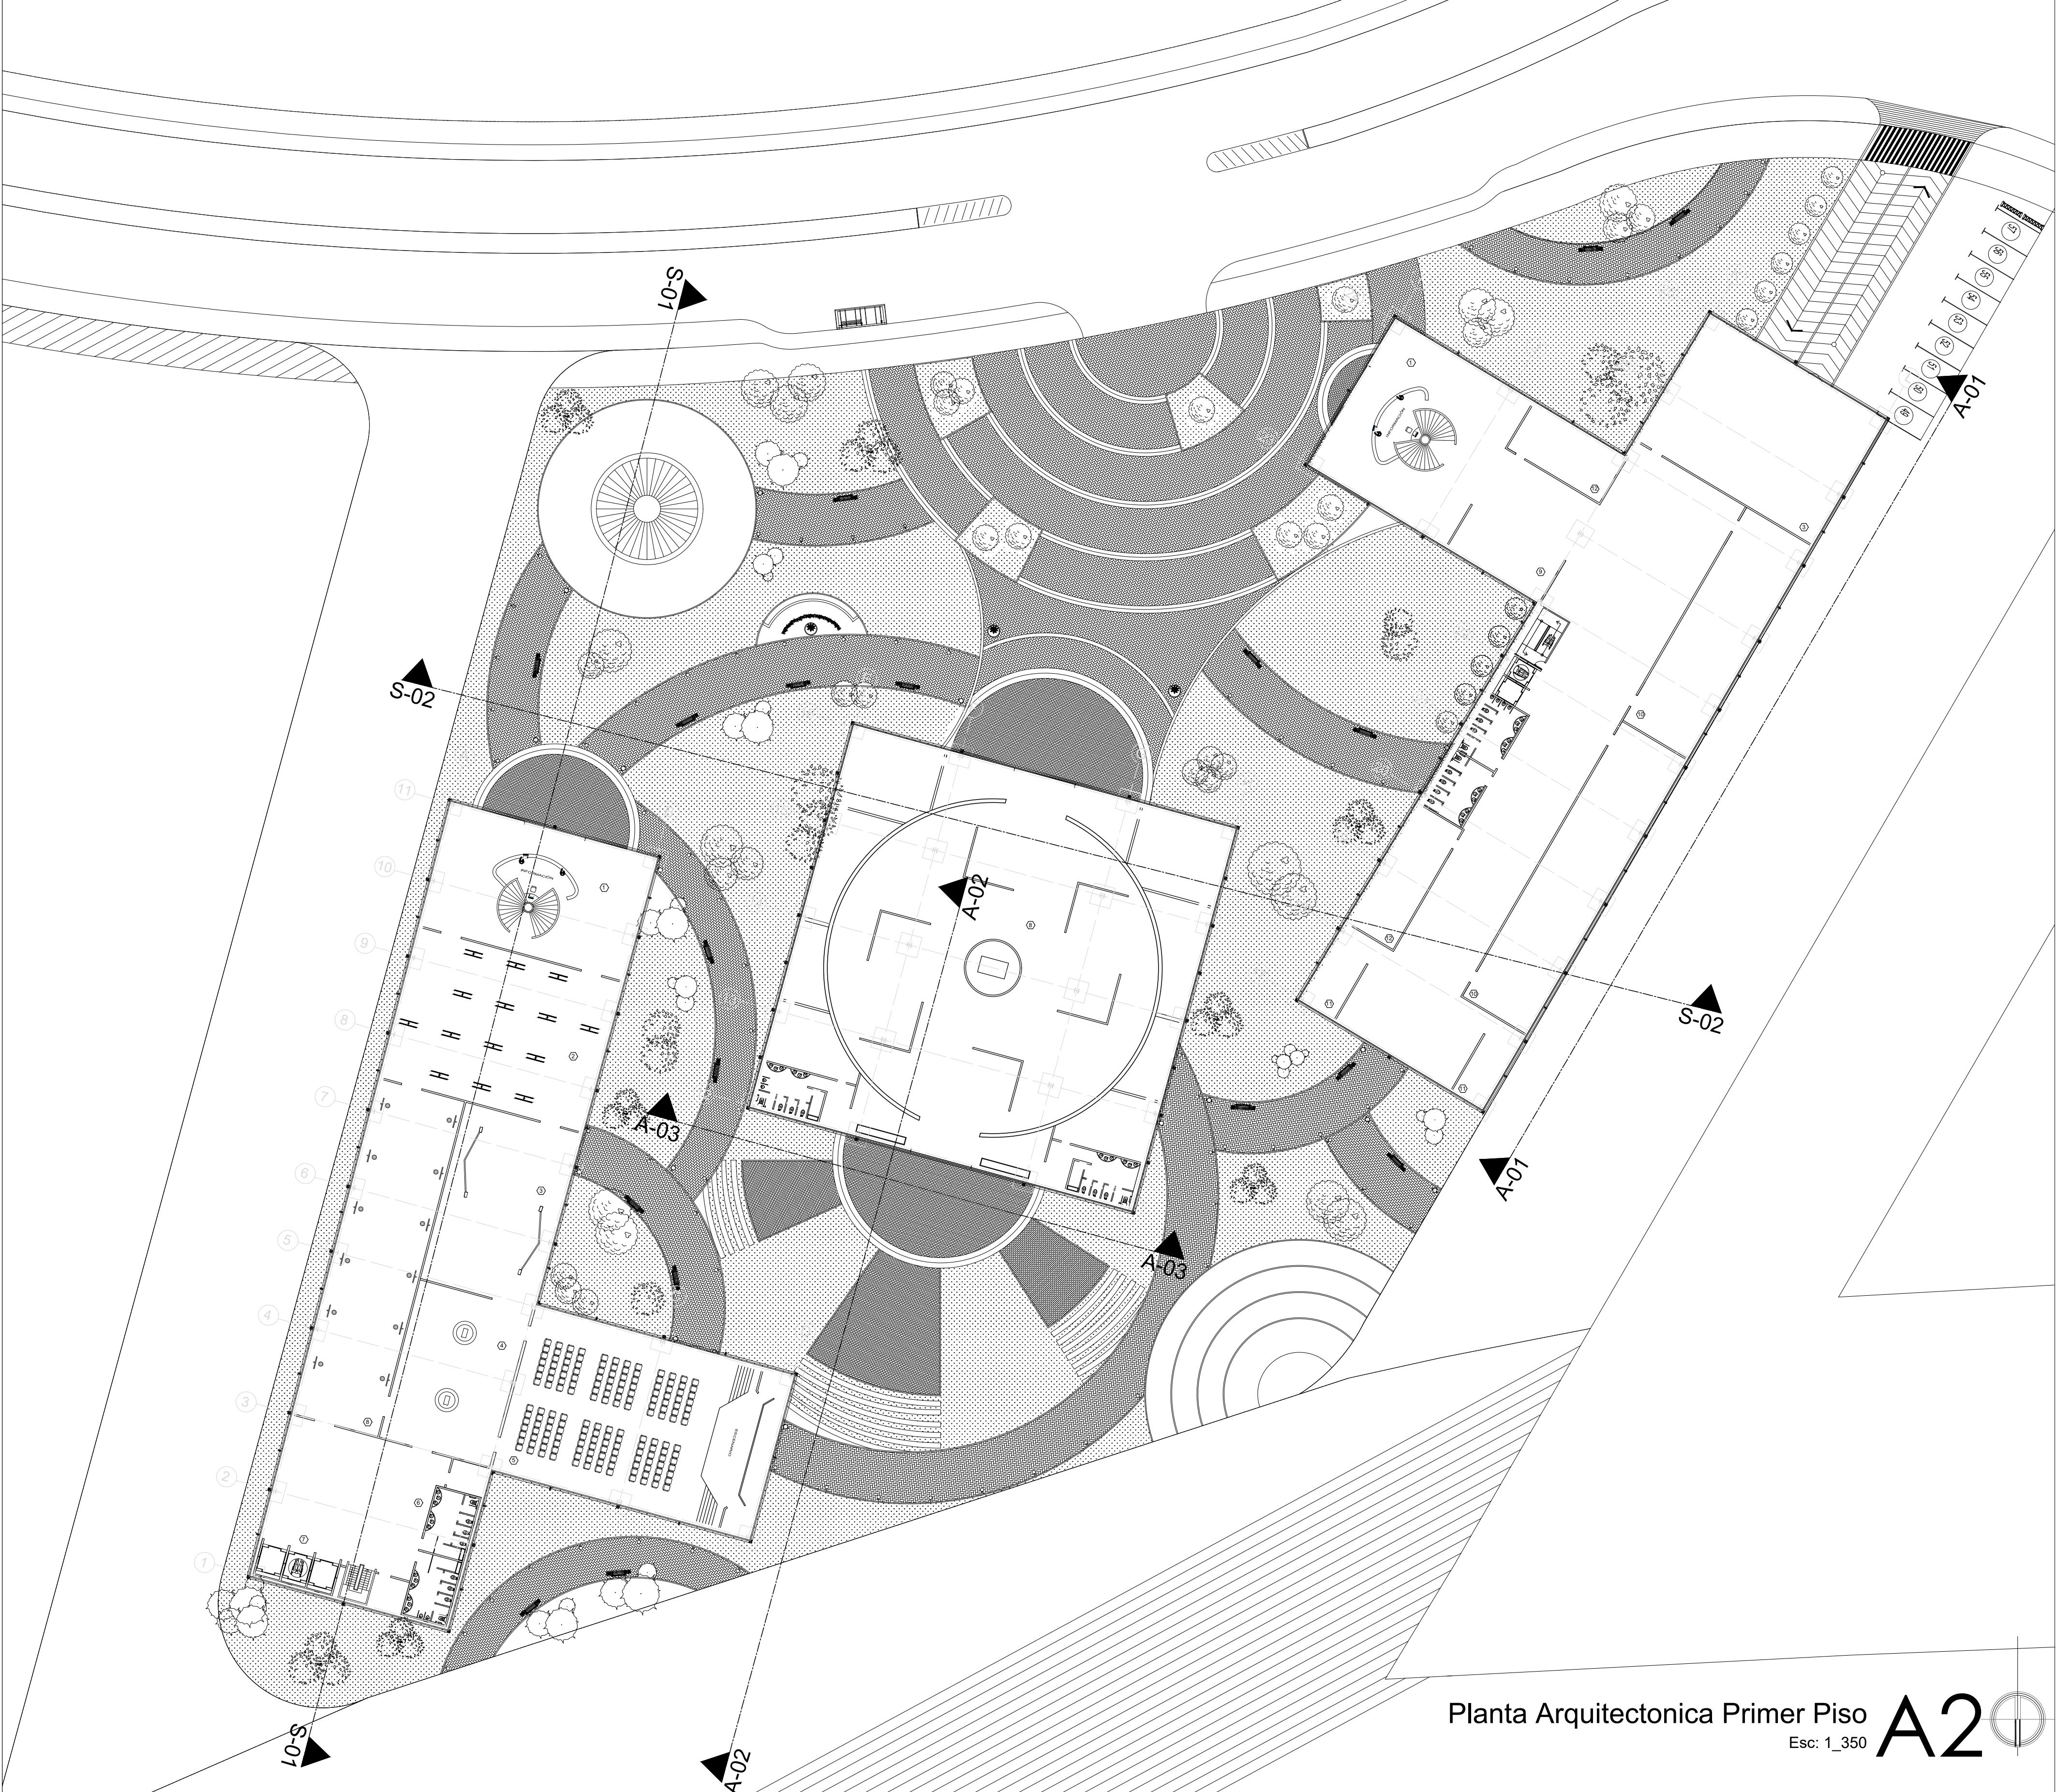

Planta Arquitectonica Primer Piso

Esc: 1\_350

A2





Proyecto  
**Museo de identidad  
Tocancipa Los Olleros**



- Convenciones
1. Sala de Esculturas
  2. Observatorio
  3. Biblioteca
  4. Baños
  5. Escaleras, Ascensores
  6. Museo
  7. Exposiciones Permanentes
  8. Taller de museografía
  9. Taller
  10. Sala Audiovisuales

Diseñado por  
**Andres David Cubaque Cuevas**

Director  
**Arq. Dairo Alfonso Gomez**



Contiene  
**Planta Localización General**

Escala  
**Indicadas**


Fecha  
**Noviembre 2022**

Plano  
**A\_03**

Plancha N°  
**05**  
De  
**09**

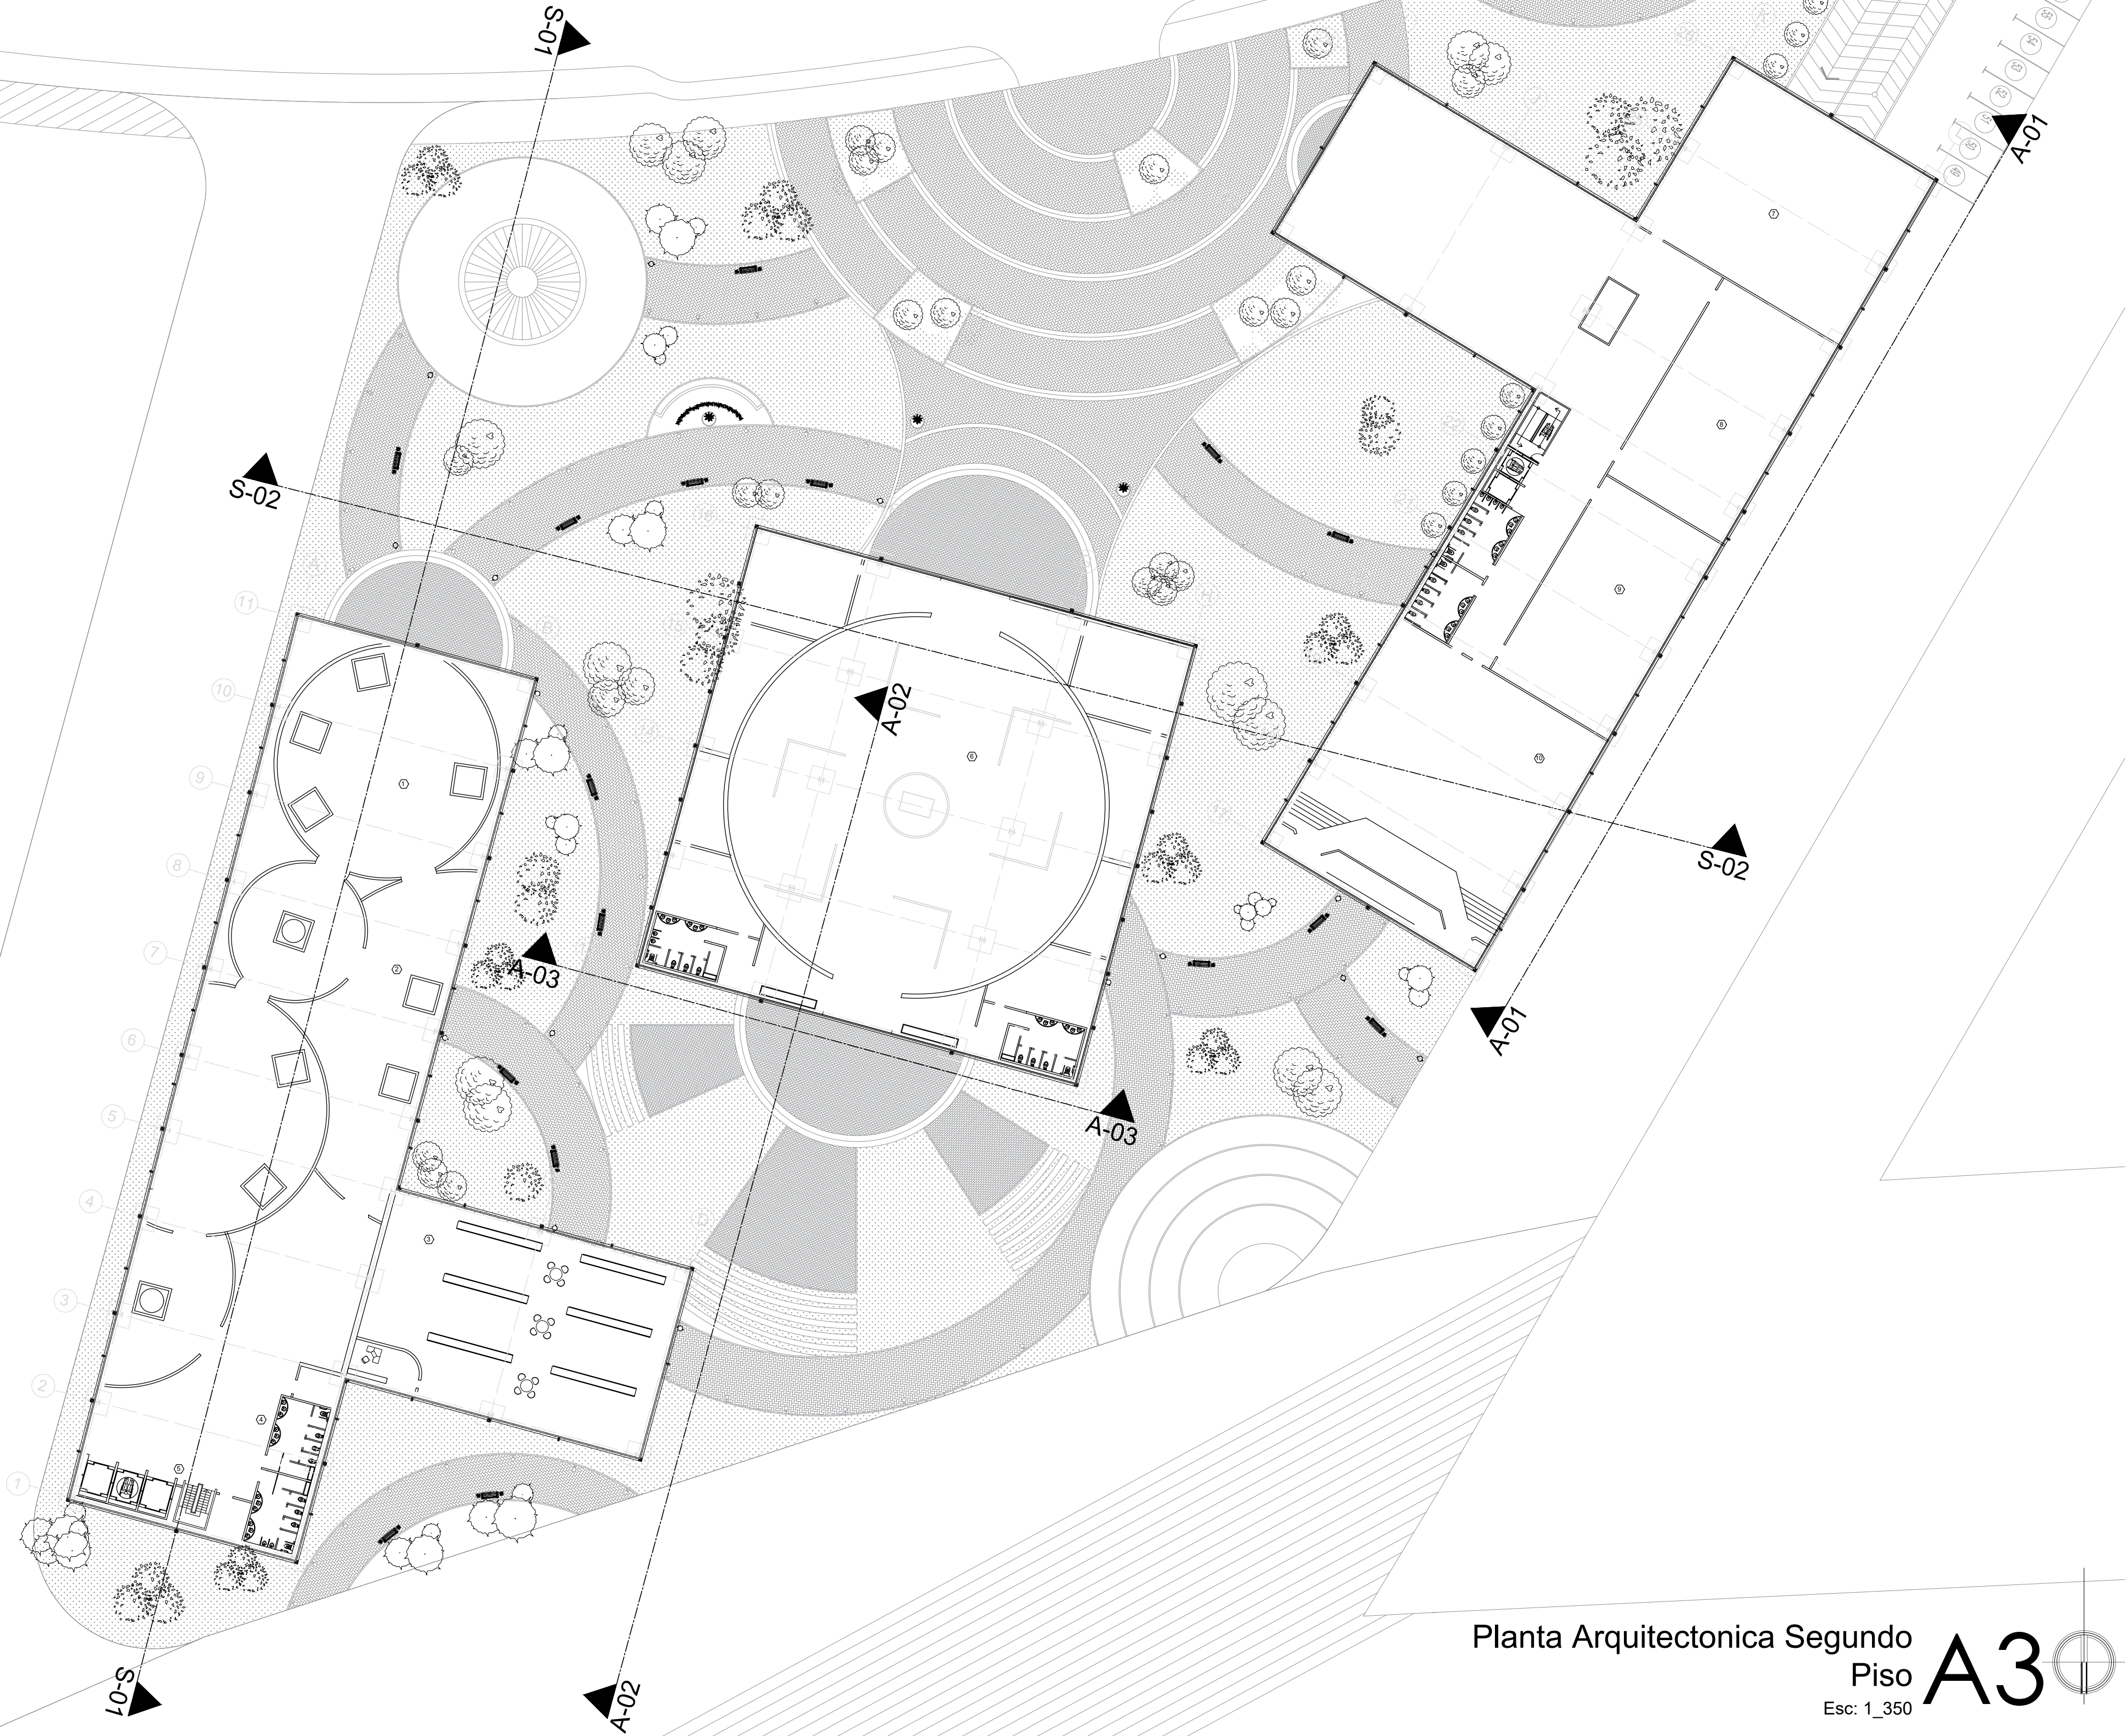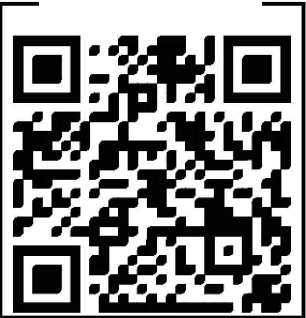




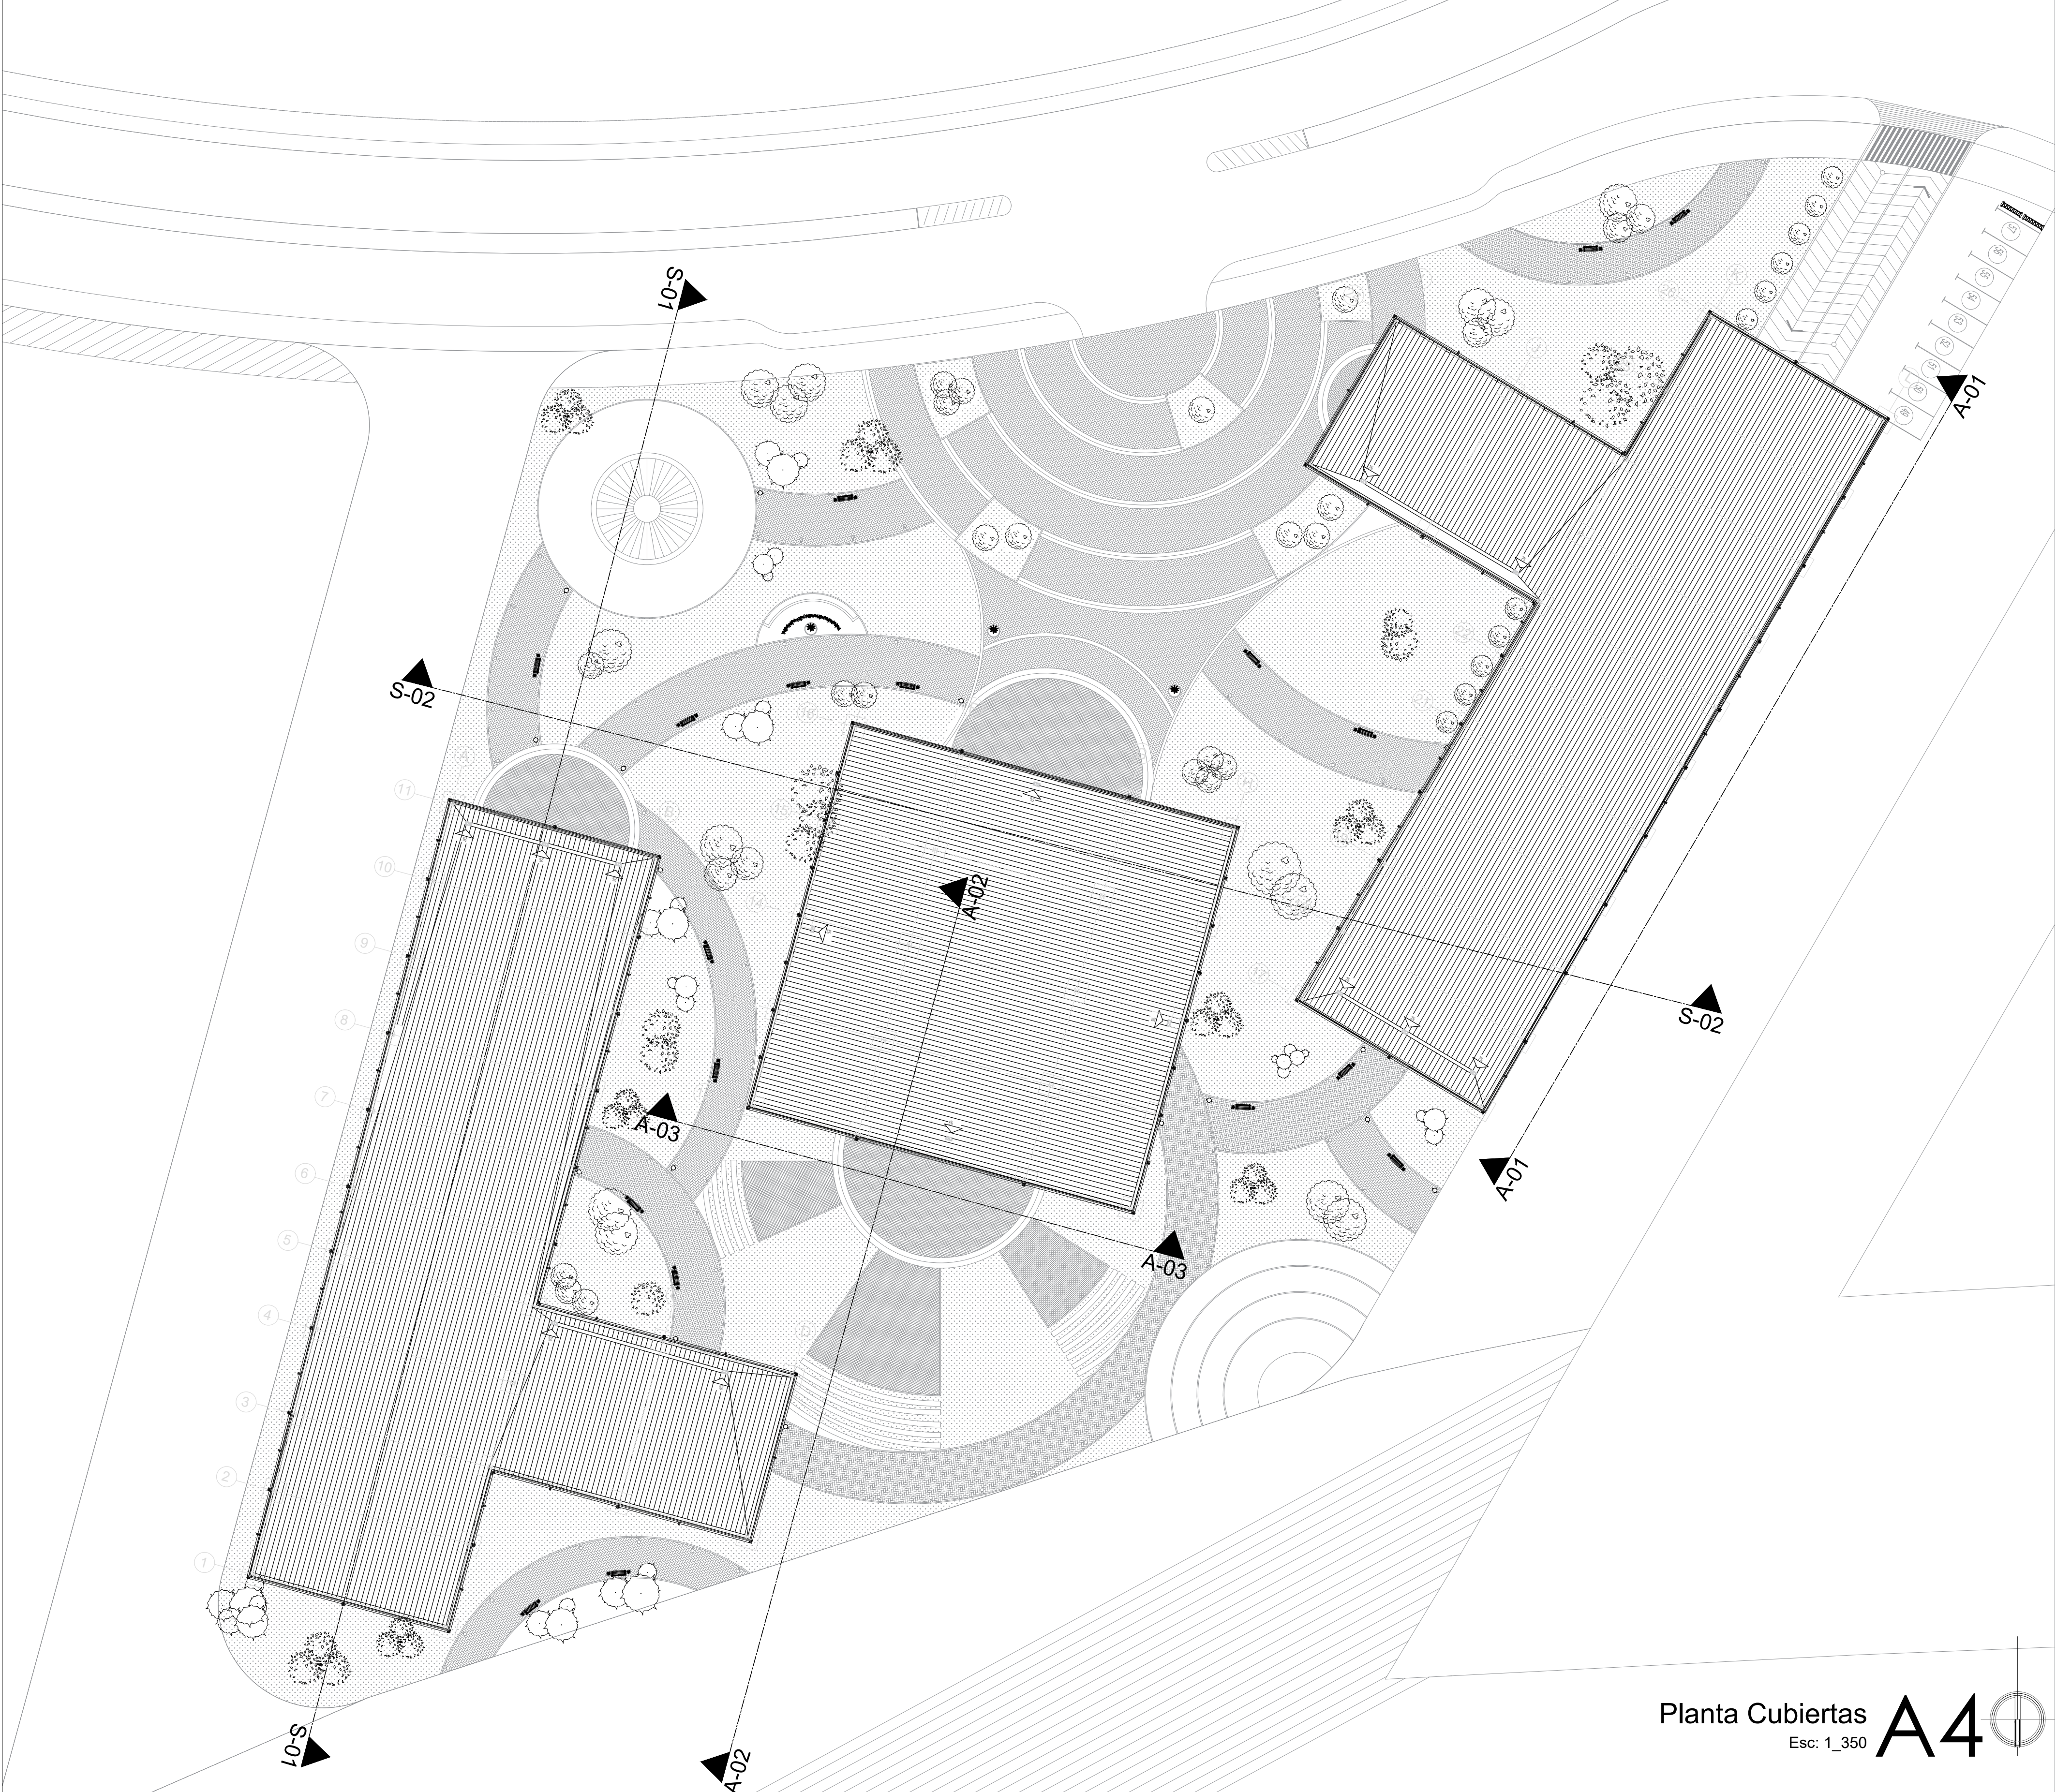

Planta Cubiertas  
Esc: 1\_350

A4

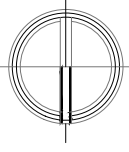

Proyecto  
Museo de identidad  
Tocancipa Los Olleros



Convenciones

Diseñado por  
Andres David Cubaque Cuevas

Director  
Arq. Dairo Alfonso Gomez


Contiene  
Planta Cubiertas, propuesta desagües

Escala  
Indicadas

Fecha  
Noviembre 2022

Plano  
A\_04

Plancha N°  
06  
De  
09

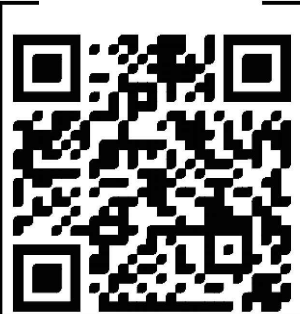





Proyecto  
Museo de identidad  
Tocancipeña Los Olleros



Convenciones

Diseñado por  
Andres David Cubaque Cuevas


Director  
Arq. Dairo Alfonso Gomez

Contiene  
Seccion longitudinal  
Seccion Transversal


Escala  
Indicadas

Fecha  
Noviembre 2022

Plano  
S\_01  
Plancha N°  
07  
De  
09

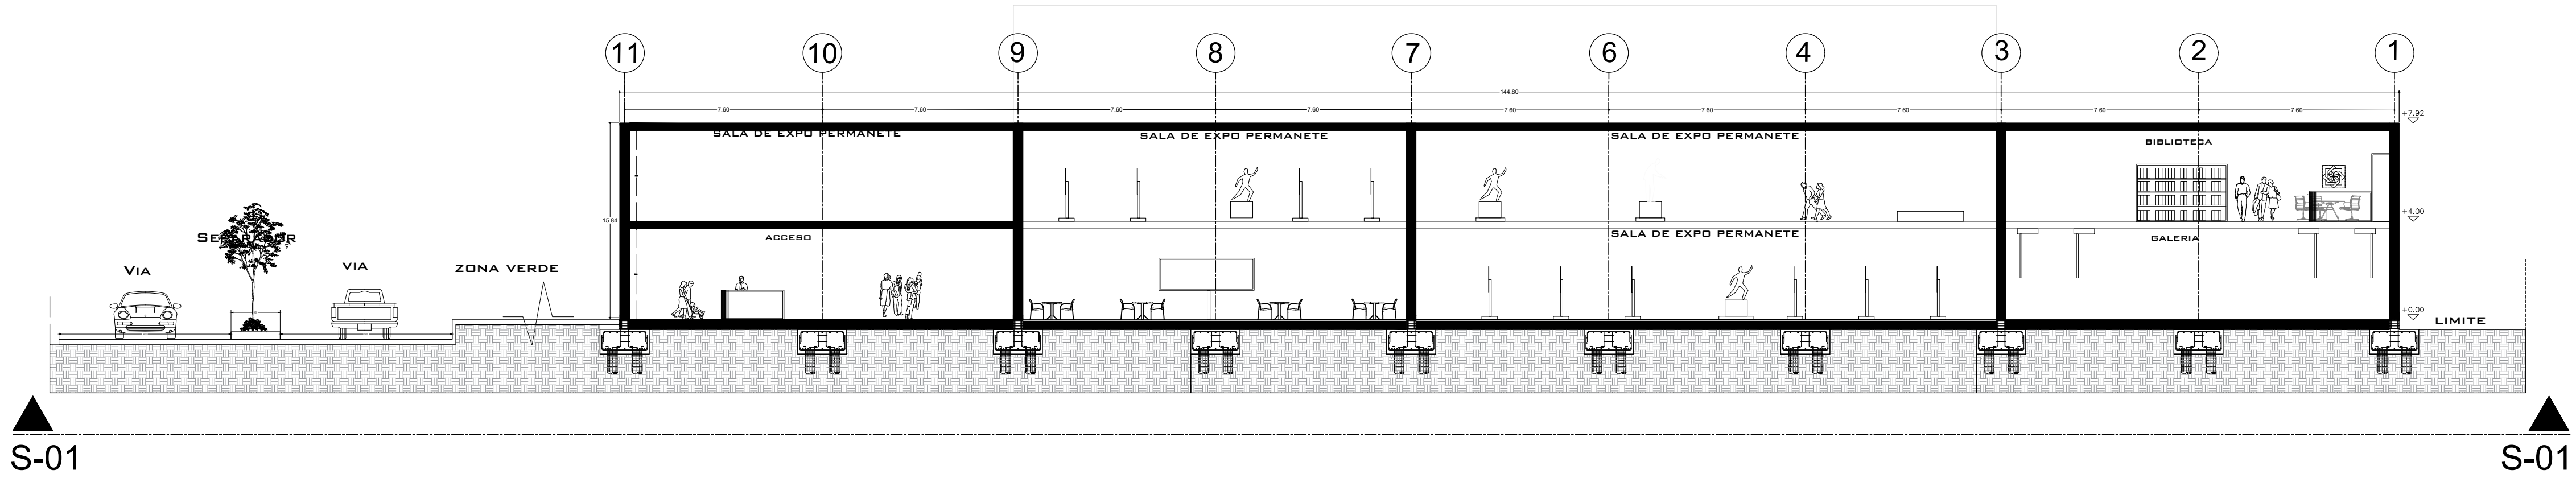

Seccion Longitudinal  
Esc: 1\_150  
**S1**

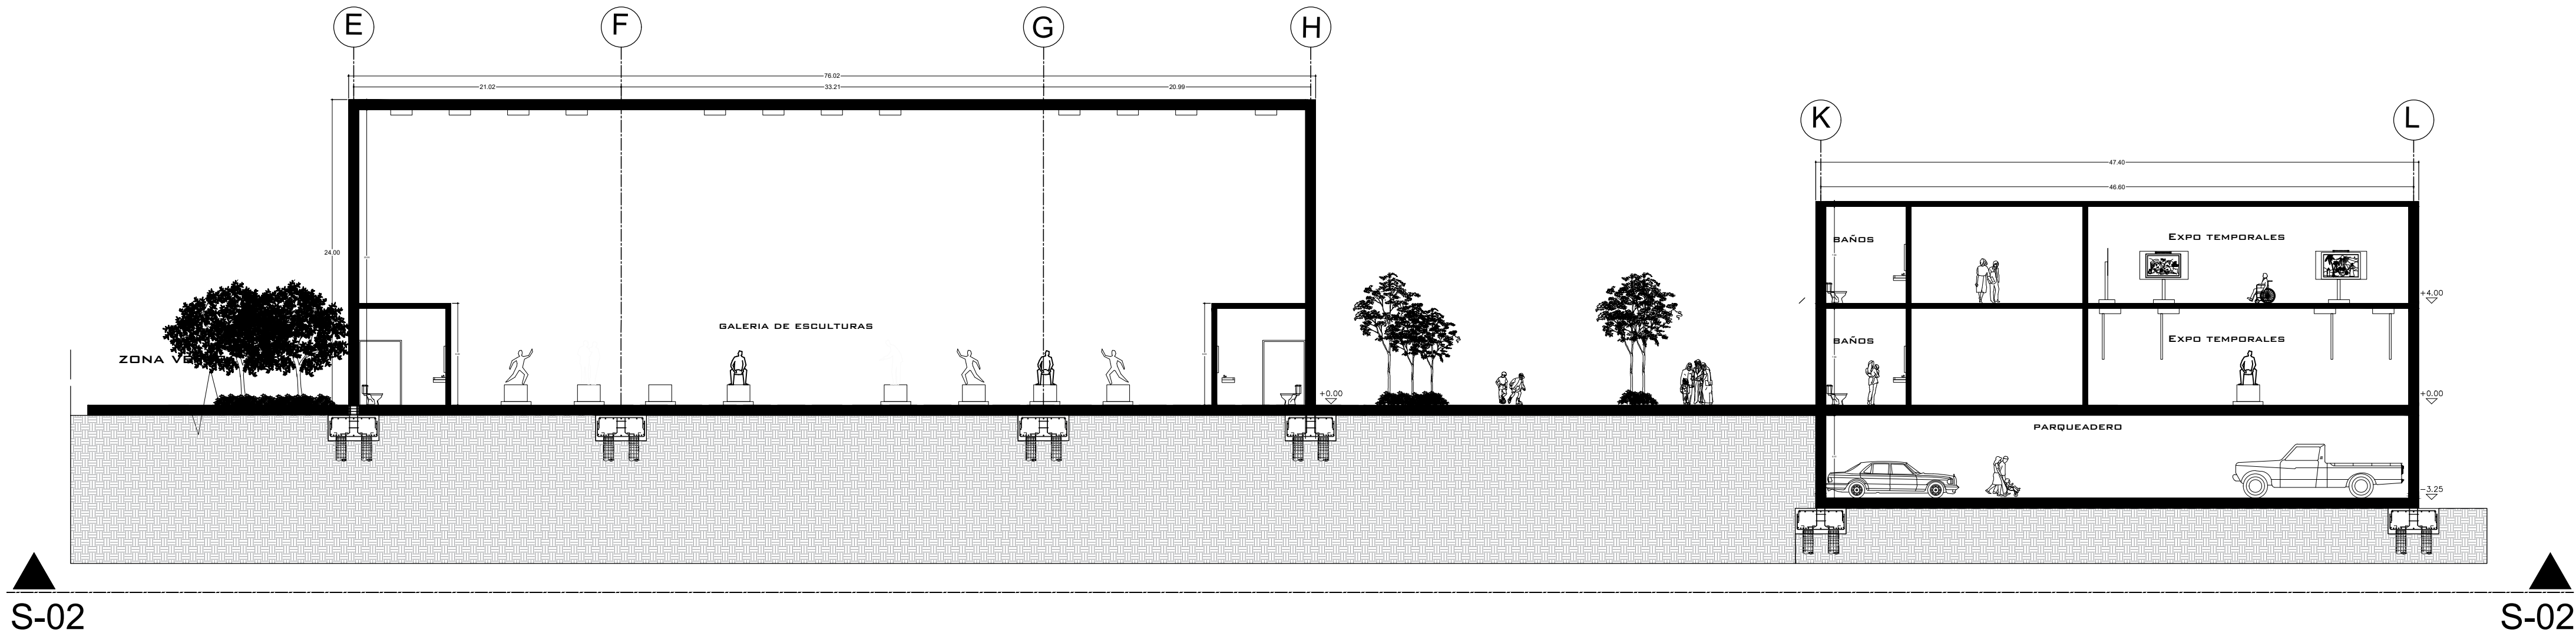

Seccion Trasnversal  
Esc: 1\_150  
**S2**





Proyecto

**Museo de identidad  
Tocancipeña Los Olleros**



Convenciones

Diseñado por

**Andres David Cubaque Cuevas**

Director

**Arq. Dairo Alfonso Gomez**

Contiene

Corte fachada  
Detalle anclaje doble piel

Escala

Indicadas



Fecha

Noviembre 2022

Plano

**E\_01**

Plancha N°  
08  
De  
09

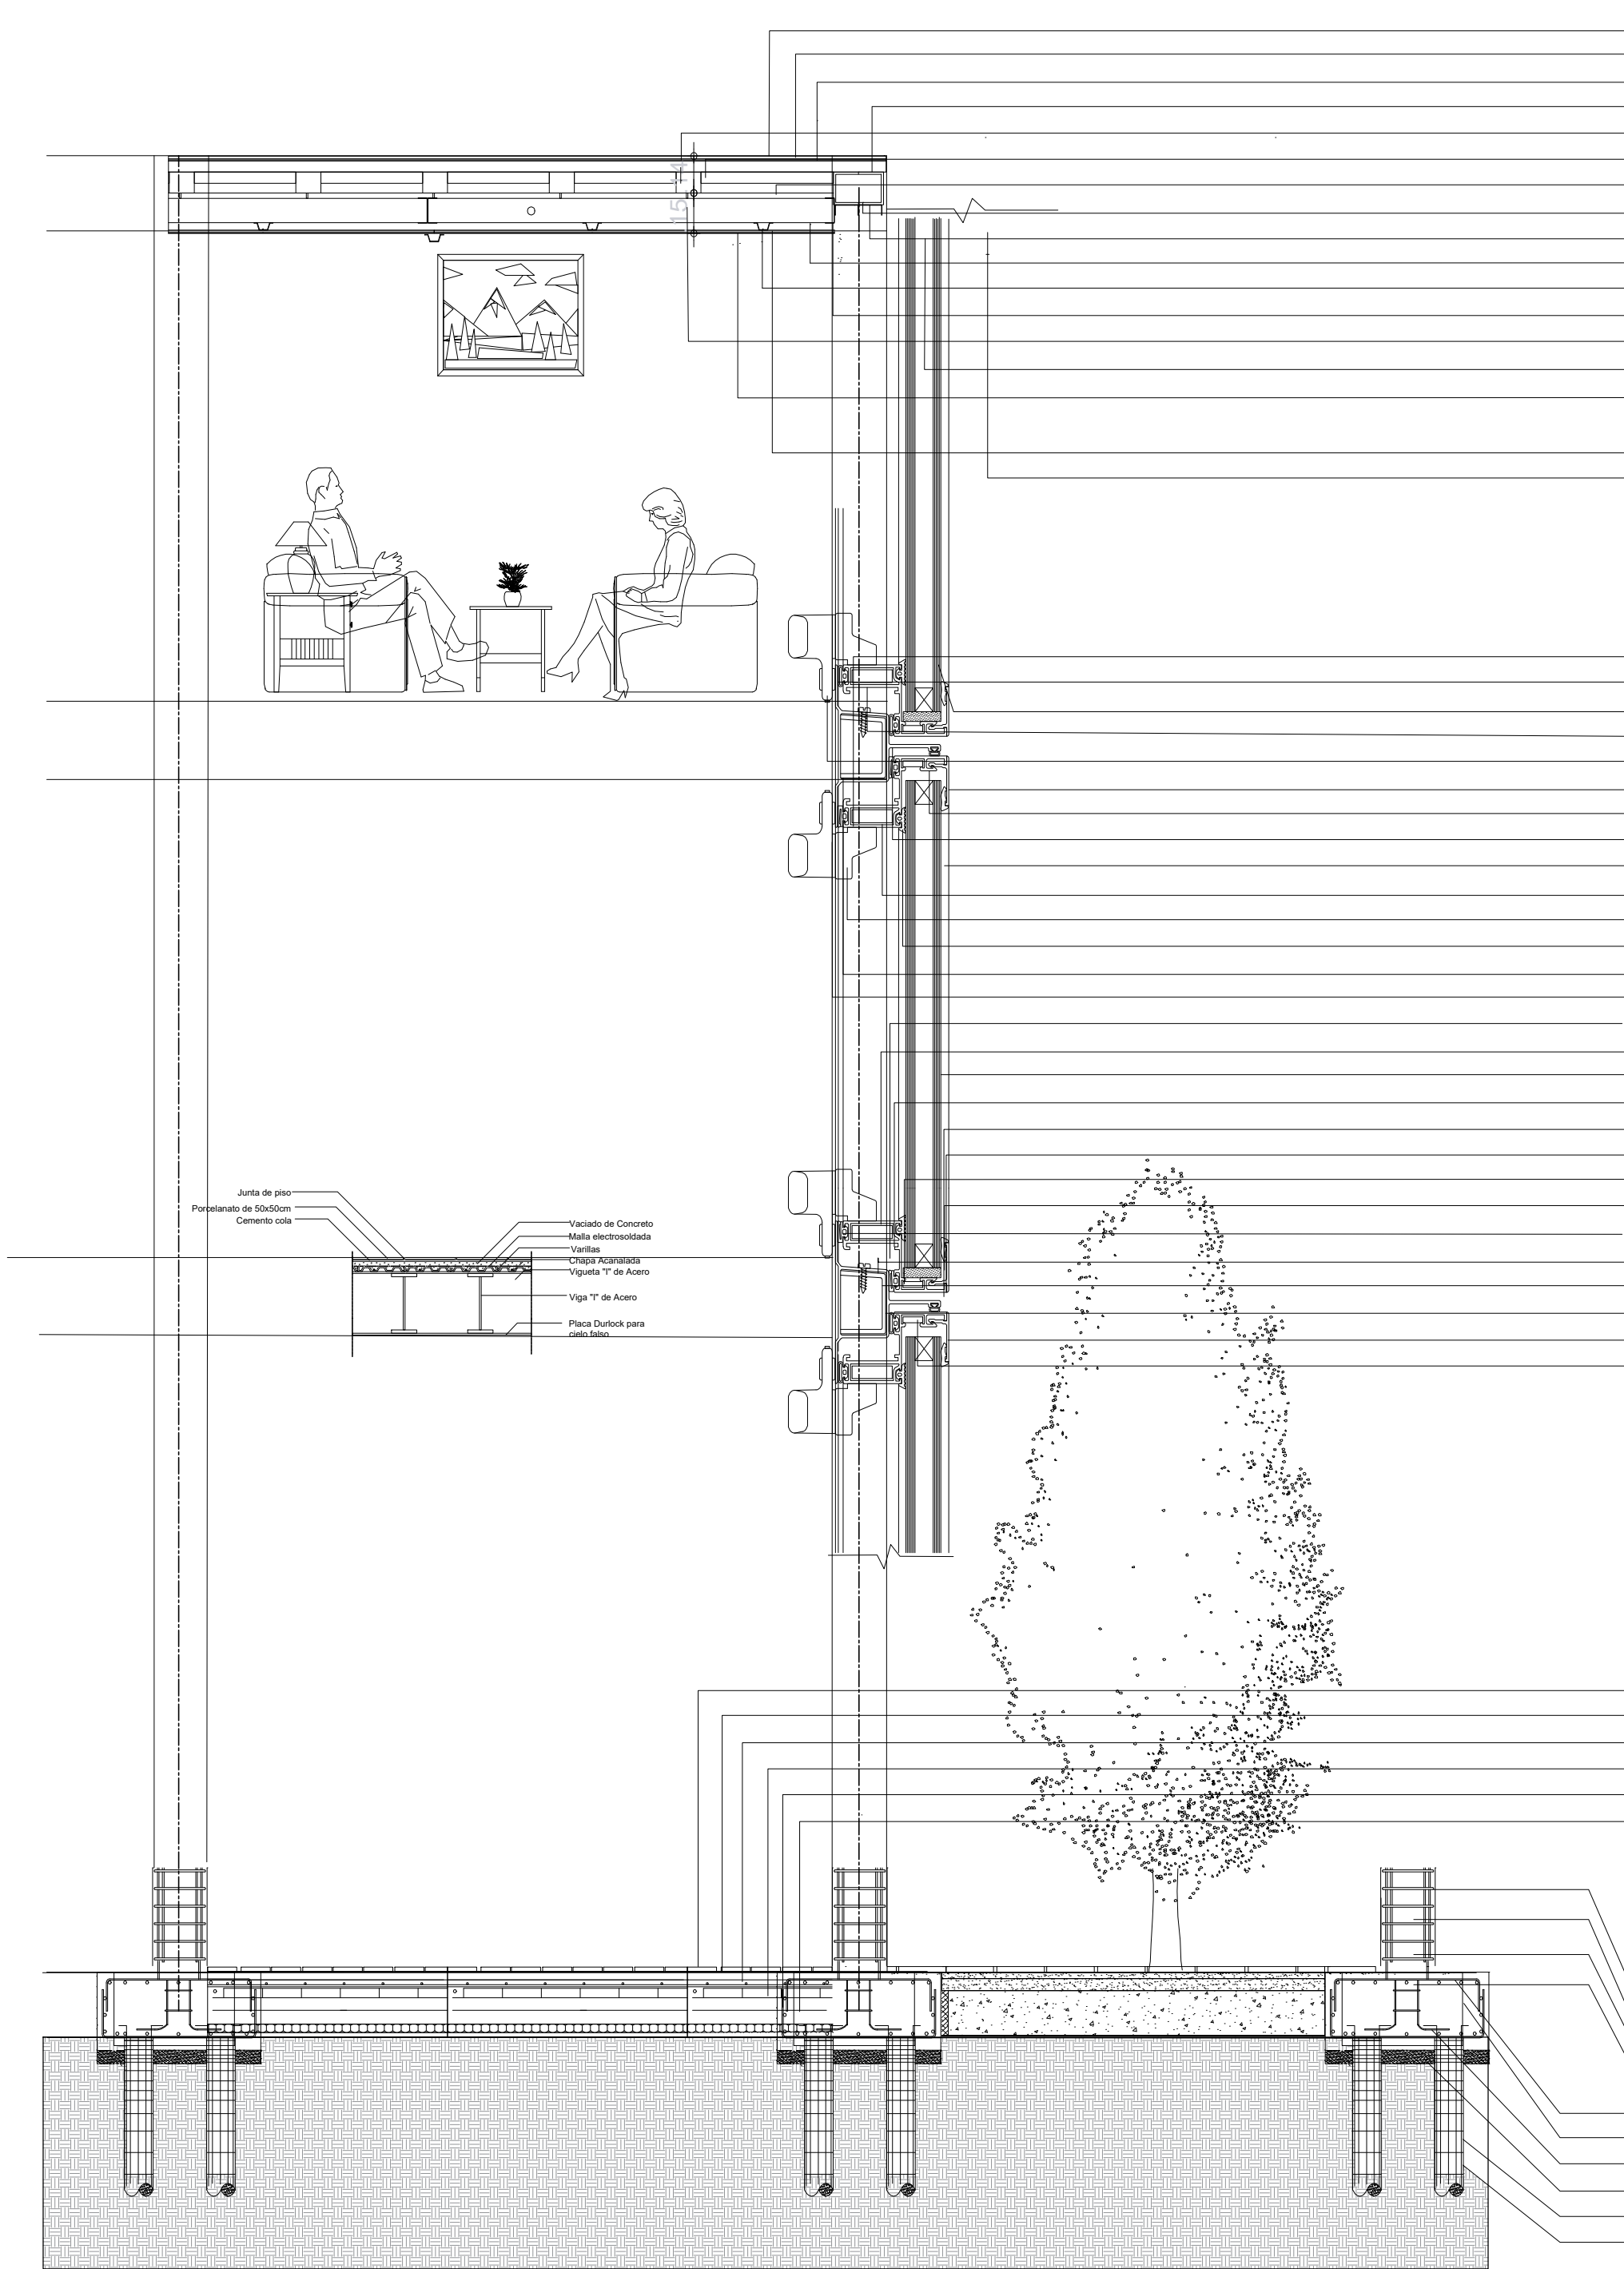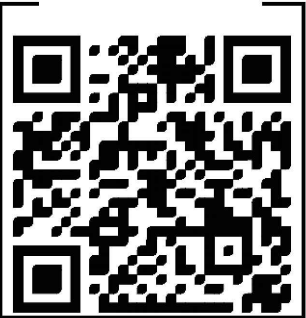


Terminado suelo Ceramica Belorizzonte gris 0,50x0,50 Euroceramica  
Alistado de piso pegador blanco corona  
Impermeabilizante masielastic menyrona impermeable Gris Quimica Colombiana  
Placa fibrocemento superplaca 1/2 Knaut  
Estructura entre piso perfil C calibre 16 1,20x0,60 18.18 kg galvanizado Acceso  
Entre piso concreto 3000 psi  
Termo Acústico fibra mineral estándar 0,60x0,60 Proarca  
Viga metálica Perfil C calibre 14 1,20x0,60 18.18kg galvanizado Acceso  
Estructura muro Canal base 0,40x0,04x2,44 estándar Steel  
Estructura cielo raso Baral B9 0,39x0,04x2,44 estándar matesca  
Estructura cielo raso Perfil omega estándar 0,52x0,22x0,46x3,05 Colmena  
Estructura cielo raso Canal base 0,40x0,04x2,44 estándar Steel  
Estructura cielo raso Amarre alambre calibre 16  
Cielo raso placa de drywall estándar 1,22 x 2,44 Gyplac  
Acabado cielo raso Pintura para drywall blanca Color  
Anclaje metálico  
Perfil vertical

Travesaño inferior  
Guías eléctricas  
Acristalamiento aislante  
Junta exterior de estanqueidad  
Anclaje  
Fachada panel modular  
Calzo  
Travesaño superiro  
Relleno  
Junta interior  
Montaje lateral  
Mache  
Montante  
Tapete de montante  
Equilibrio de presión  
Contratapa o presor  
Pantalla de agua  
Calzo de asineto  
Antepecho  
Panel de antepecho  
Embudo  
Fachada con montaje y travesaño  
Elemento de estanqueidad  
Puente termico  
Travesaño  
Tapete de travesaño  
Barrera de vapor  
Junta periferica

Baldosa de vinilo  
Mortero de adarfe  
Capa de compresion  
Bloque aligerado  
Aislante termico tipo heraklith  
Enyesado


Armado pilar  
Pilar  
Zapata  
Cabezal  
Junta de hormigon, rugosa  
Armadura principal vertical  
Armadura principal horizontal  
Pozo de cimentacion  
Viga de riostras  
Pilotes

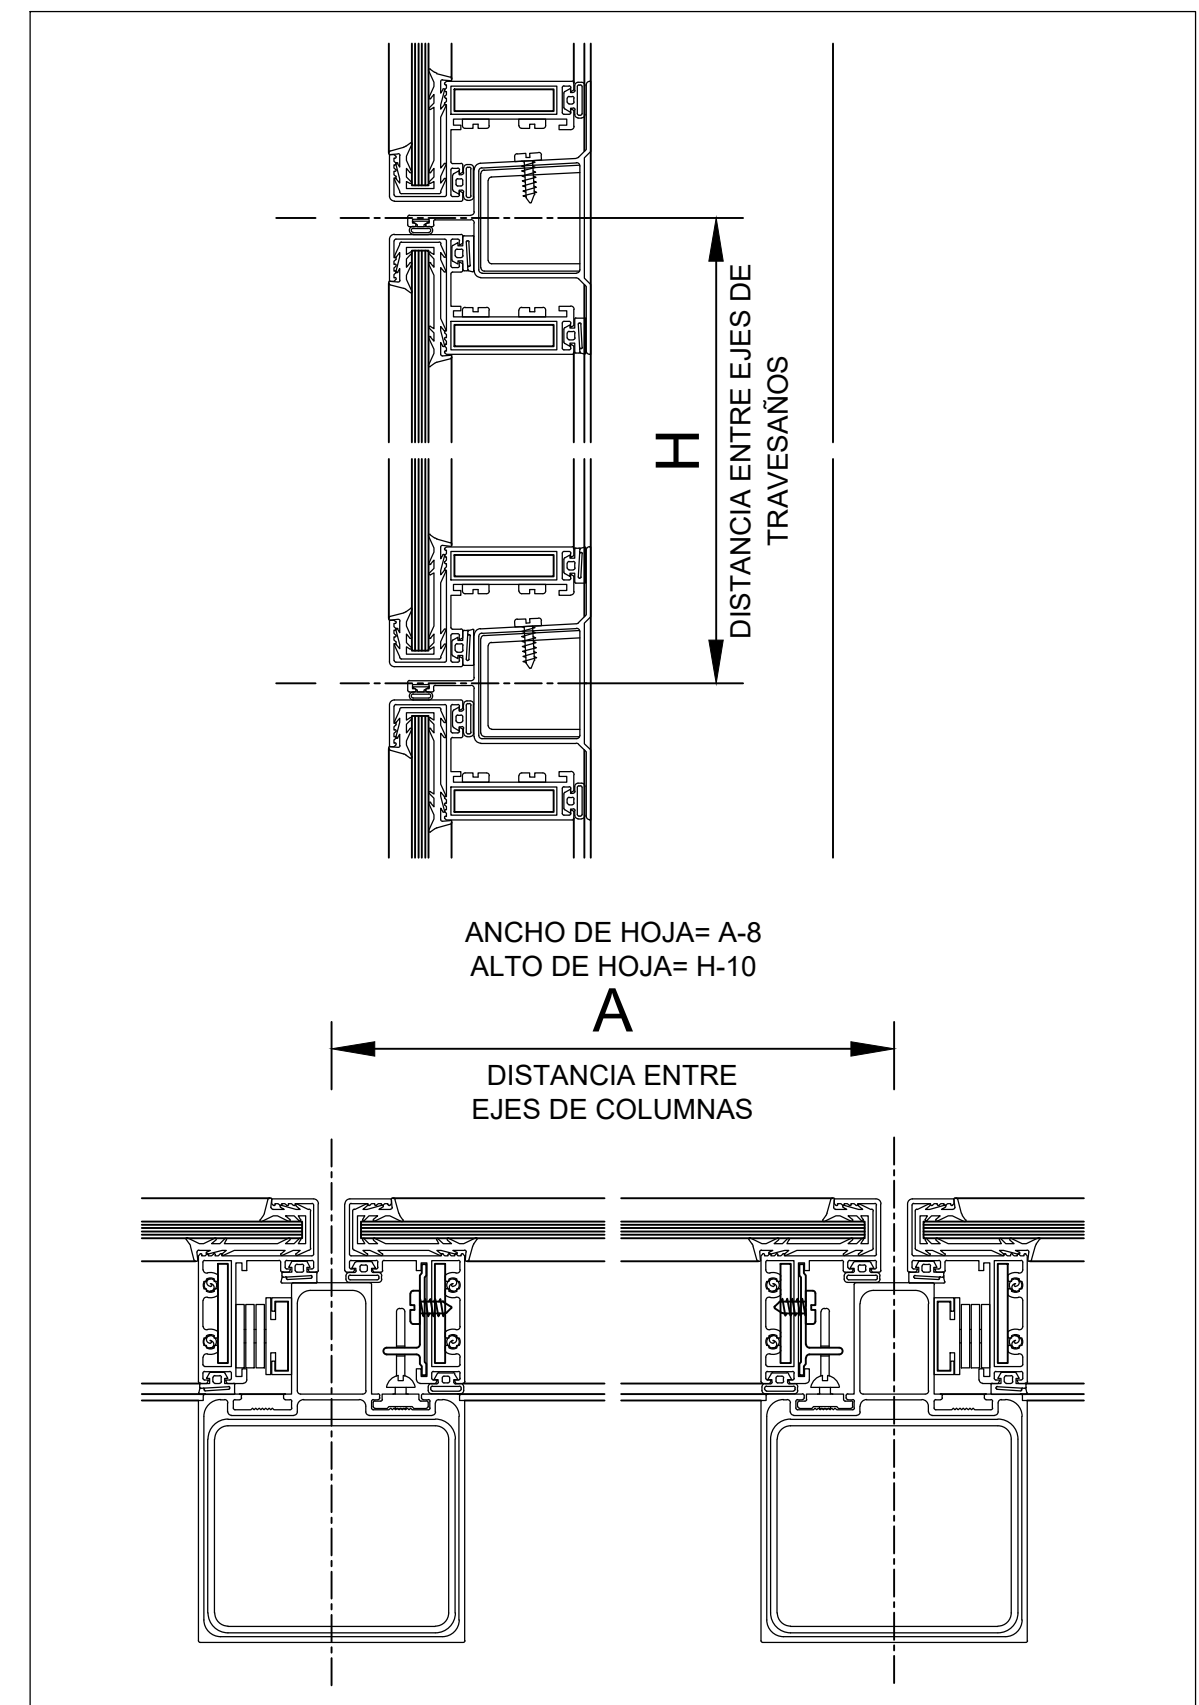

**E1** Corte Fachada  
Esc: 1\_75

**E2** Detalle Anclaje  
Esc: 1\_10



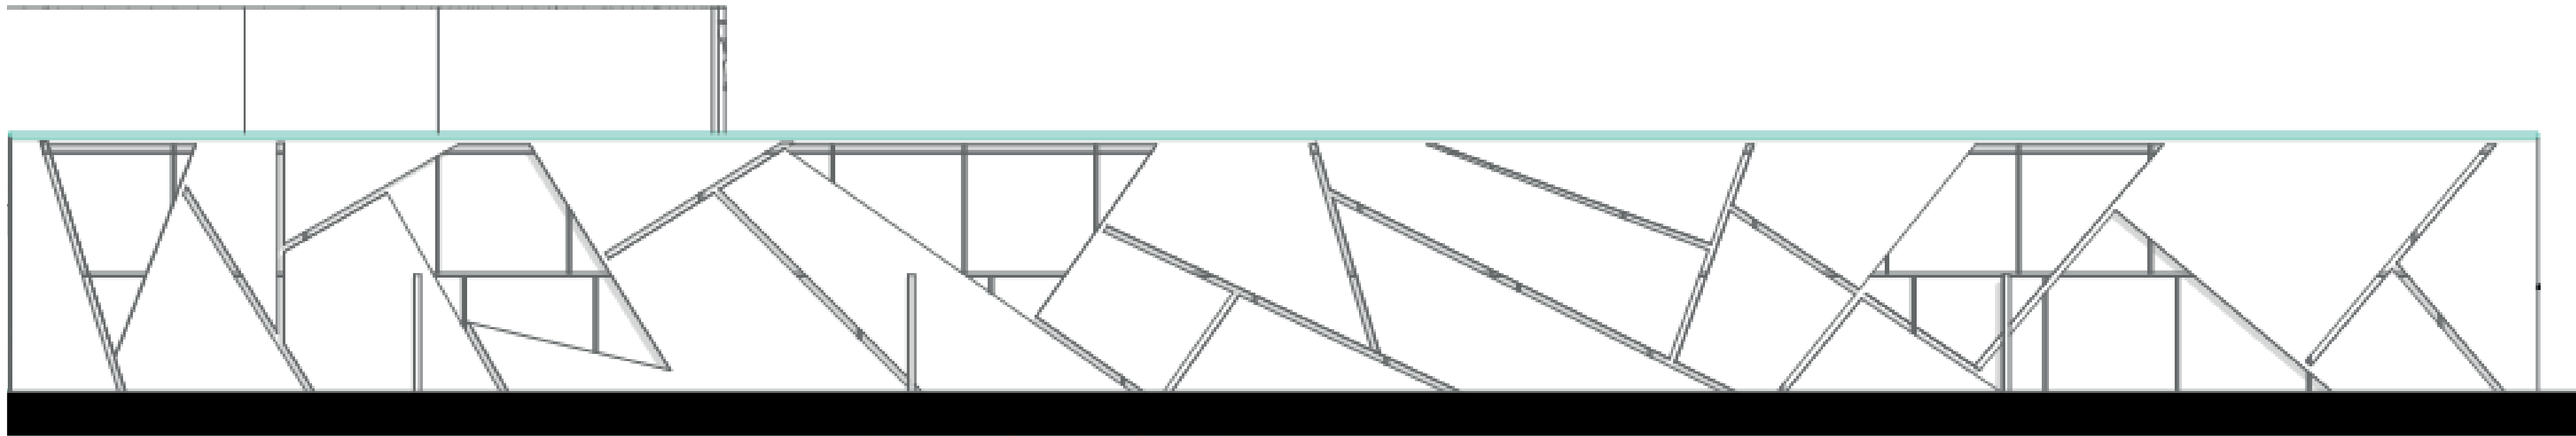


A-01

A-01

Alzado 01  
Esc: 1\_150

A1

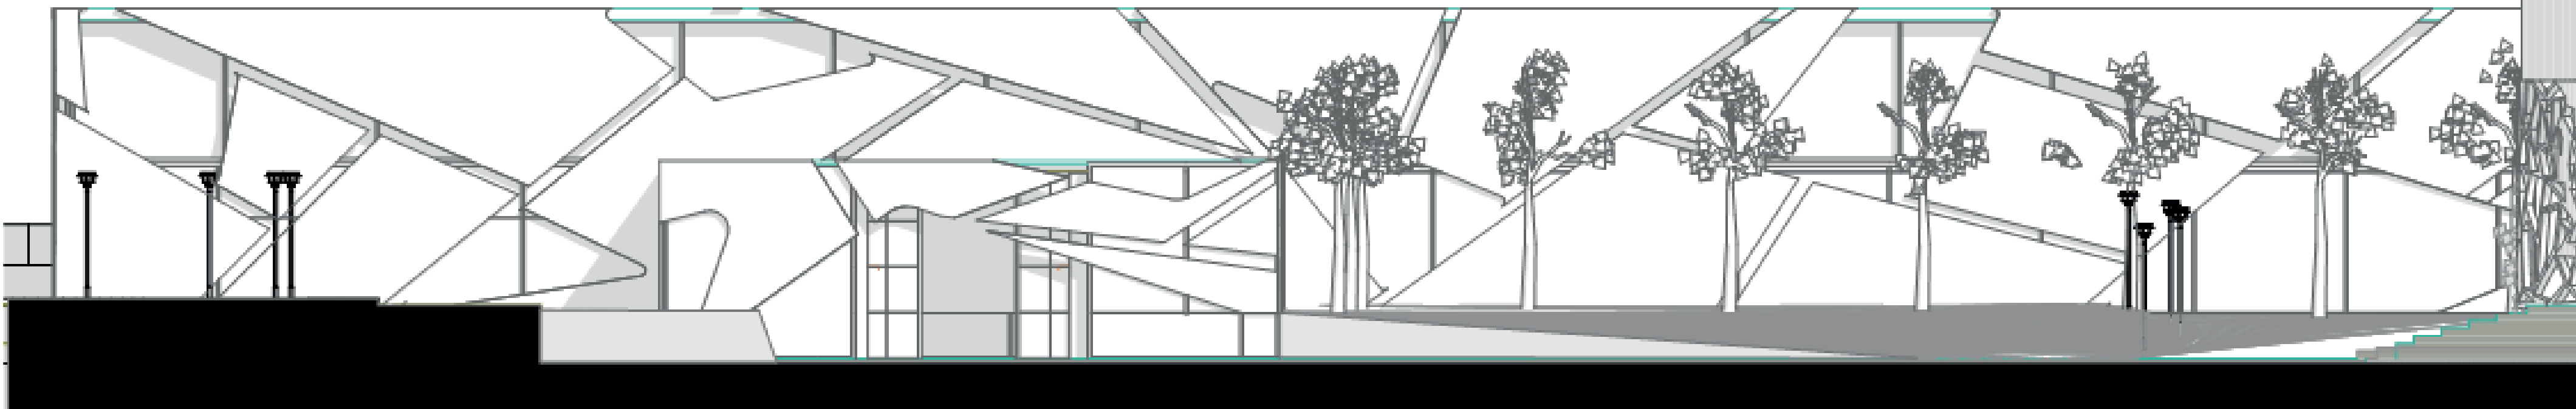


A-02

A-02

Alzado 02  
Esc: 1\_150

A2

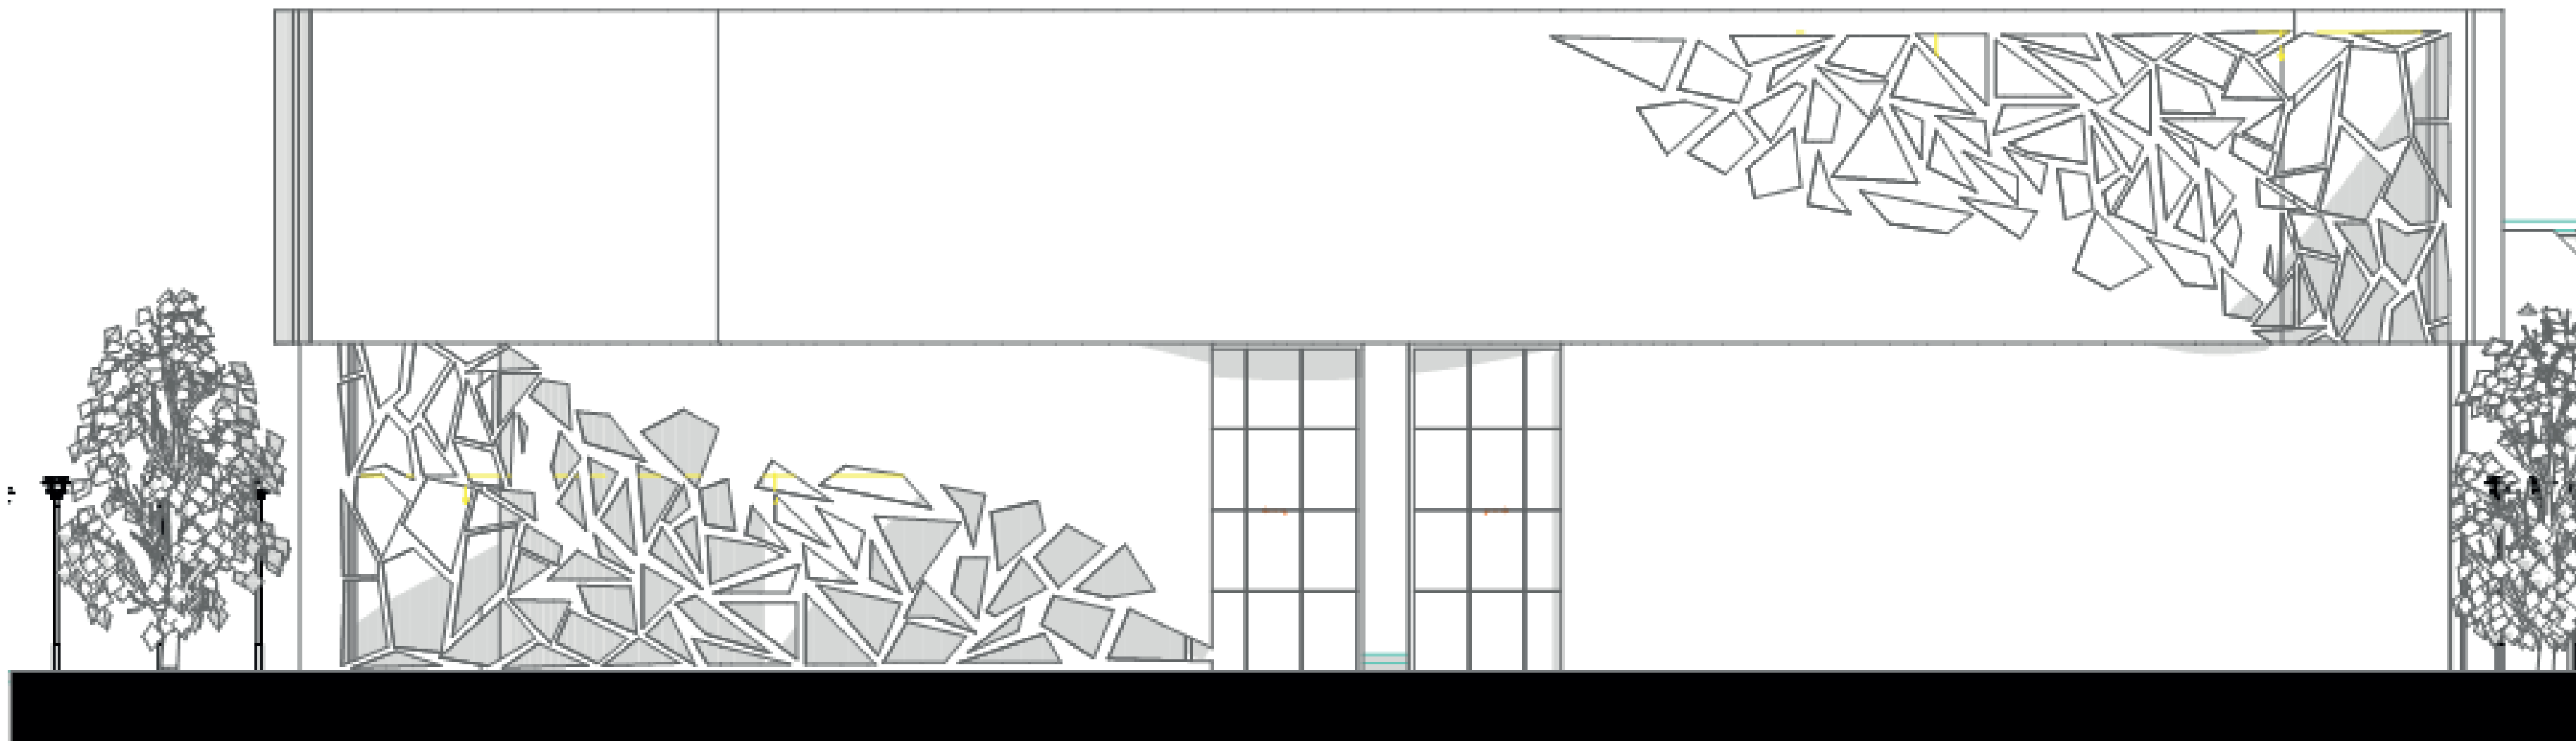

A-03

A-03

Alzado 03  
Esc: 1\_150

A3



Proyecto  
Museo de identidad  
Tocancipeña Los Olleros



Convenciones

Diseñado por  
Andres David Cubaque Cuevas

Director  
Arq. Dairo Alfonso Gomez

Contiene  
Alzado 01  
Alzado 02  
Alzado 03

Escala  
Indicadas

Fecha  
Noviembre 2022

Plano  
A\_01  
Plancha N°  
09  
De  
09

