


ALIVIO DEL DOLOR, MODELO DE GESTIÓN Y TRATAMIENTOS. CENTRO DE INVESTIGACIÓN Y SANACIÓN CONTRA EL CÁNCER.

“La arquitectura sostenible tiene un poder para la mente humana donde se puede tener un proceso de recuperación más rápido para los pacientes que padecen Cáncer”

Juan Sebastián Malagón Yopasá

PLANOS TECNICOS

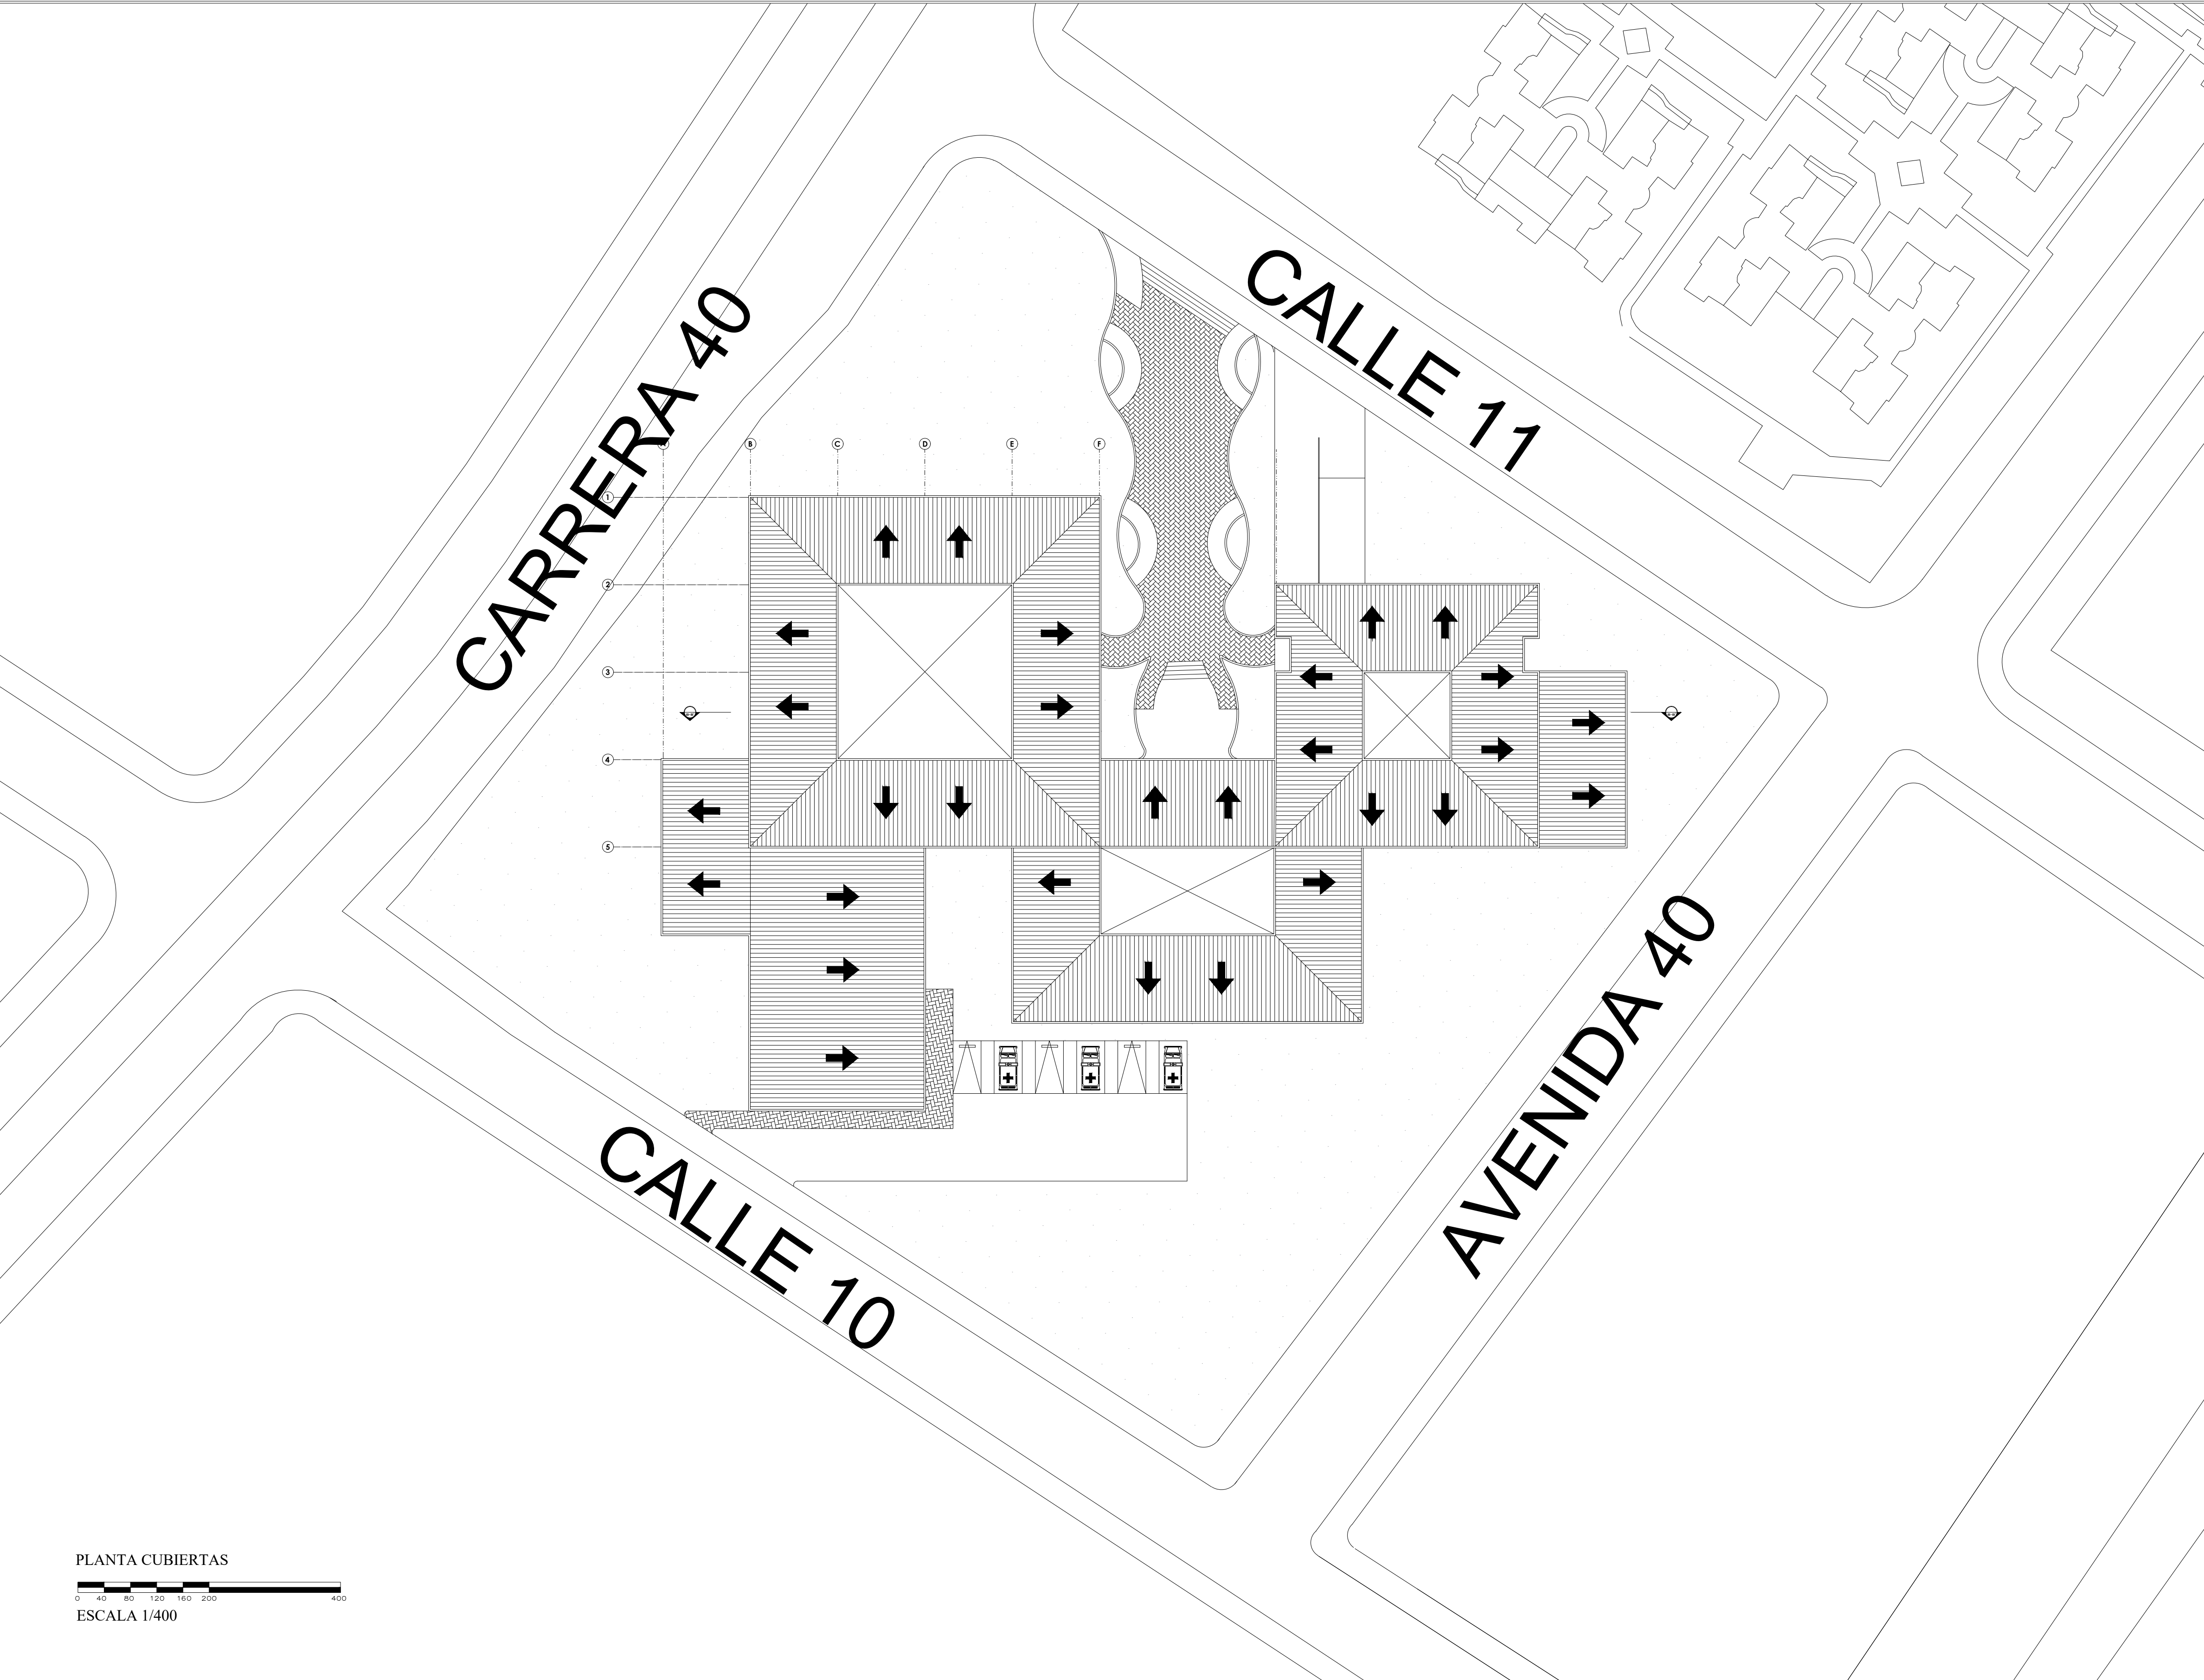

PLANTA CUBIERTAS

0 40 80 120 160 200 400

ESCALA 1/400



VILLAVICENCIO

DIRECCION:
CALLE 11 CON
CARRERA 40

BARRIO:
LA ESPERANZA

PROYECTO:
CENTRO MEDICO

CONTIENE:
-PLANTA DE CUBIERTAS


No. CATASTRAL:

No. MATRICULA:


DIBUJO:

OBSERVACIONES:
TEJA TERMOACUSTICA

LOCALIZACIÓN:

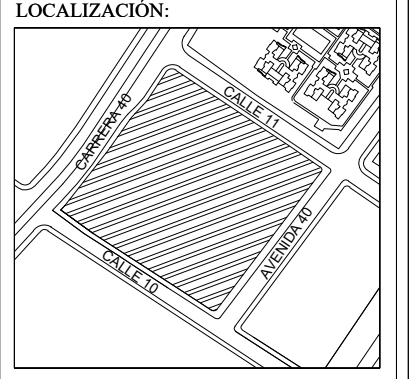

NORTE:

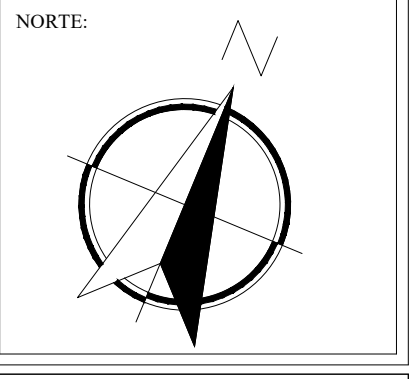

APROBO:

No. RADICADO:
No. RADICADO

FECHA:
Noviembre/2021

PLANO:
1/9

ESCALA:
LA INDICADA

ARCHIVO:
Destino Testis.dwg

MEDIO:
AUTOCAD 2013

A1

VILLAVICENCIO

DIRECCION:
CALLE 11 CON
CARRERA 40

BARRIO:
LA ESPERANZA

PROYECTO:
CENTRO MEDICO



CONTIENE:
-PLANTA PRIMER PISO.

No. CATASTRAL:

No. MATRICULA:

DIBUJO:

OBSERVACIONES:
-GROSOR MUROS EXTERIORES DE 0.20 M.
-GROSOR MUROS INTERIORES DE 0.15 M.

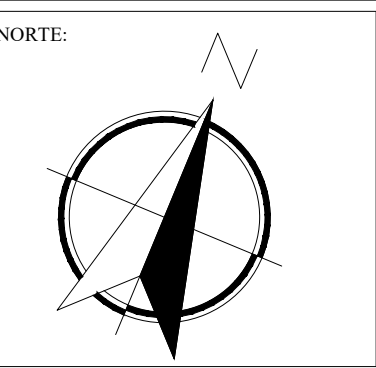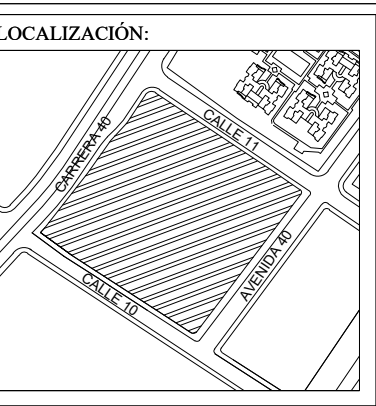

APROBO:


No. RADICADO: FECHA:
Noviembre/2021

PLANO: 3/9 ESCALA:
LA INDICADA

ARCHIVO:
DesimoTesis.dwg

MEDIO:
AUTOCAD 2013

A3

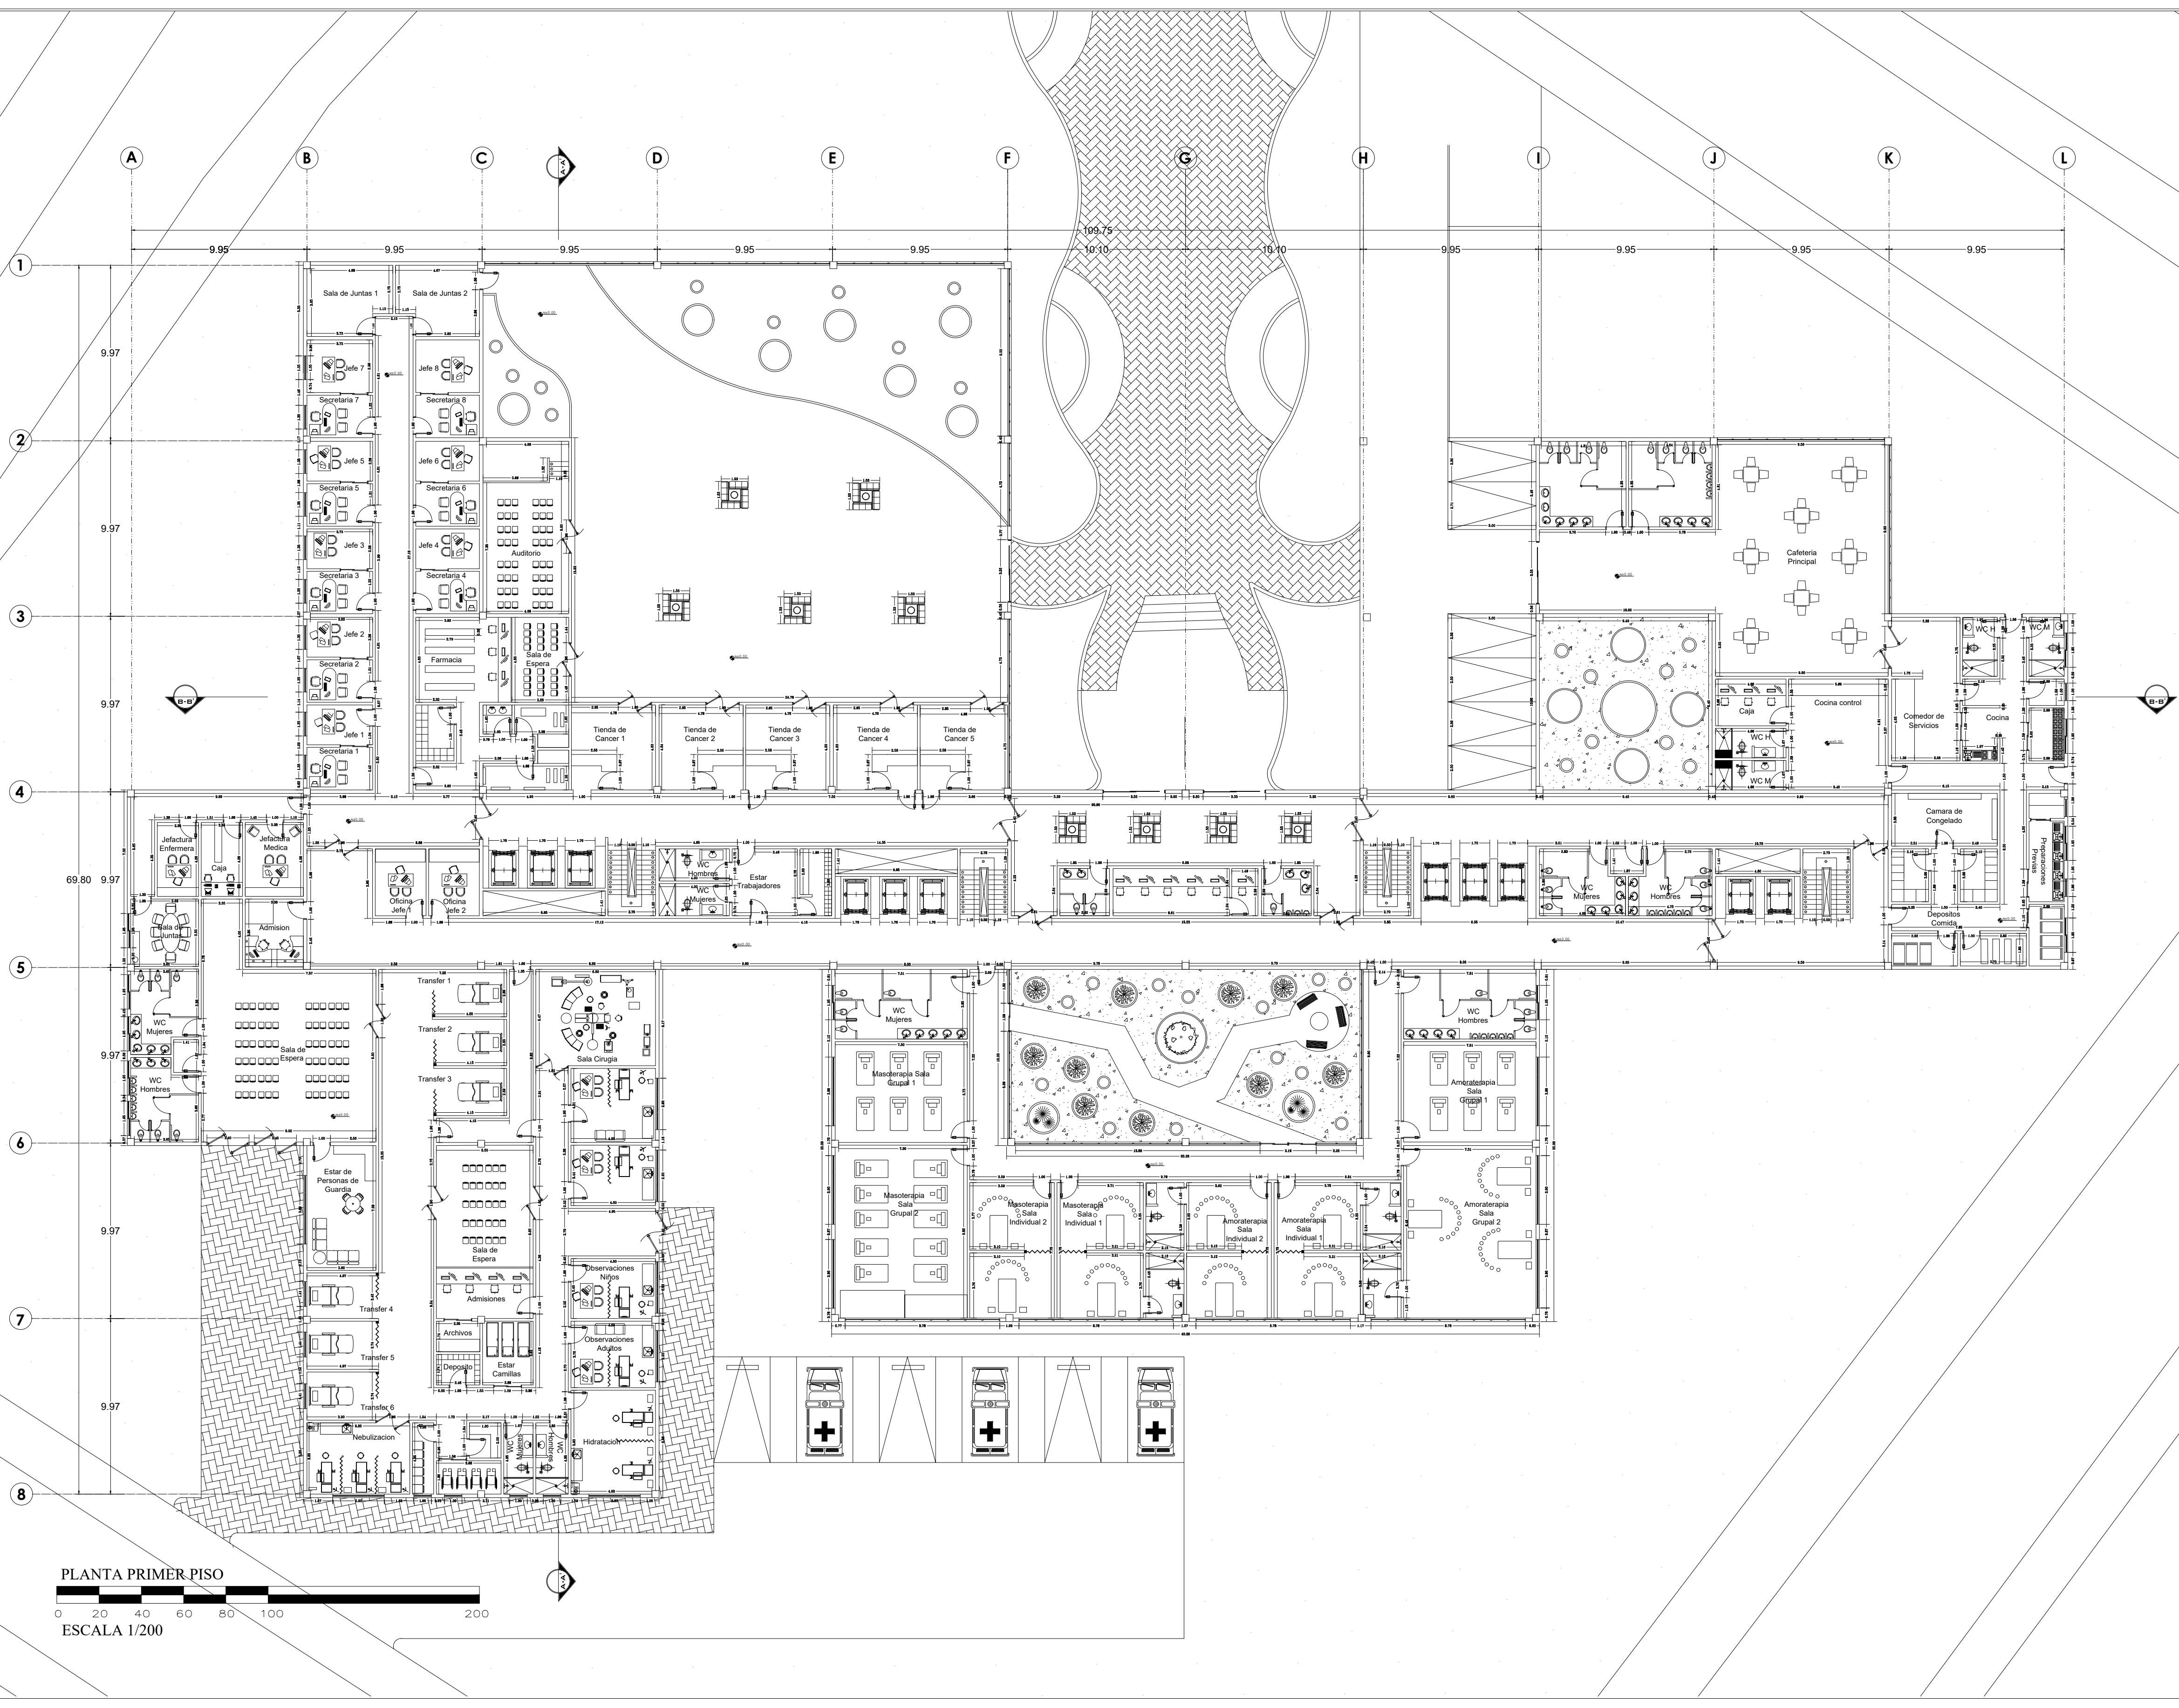

PLANTA PRIMER PISO
0 20 40 60 80 100 200
ESCALA 1/200

VILLAVICENCIO

DIRECCION:
CALLE 11 CON
CARRERA 40

BARRIO:
LA ESPERANZA

PROYECTO:
CENTRO MEDICO

CONTIENE:
-PLANTA SEGUNDO PISO.


No. CATASTRAL:

No. MATRICULA:


DIBUJO:

OBSERVACIONES:
-GROSOR MUROS EXTERIORES DE 0.20 M.
-GROSOR MUROS INTERIORES DE 0.15 M.

LOCALIZACIÓN:

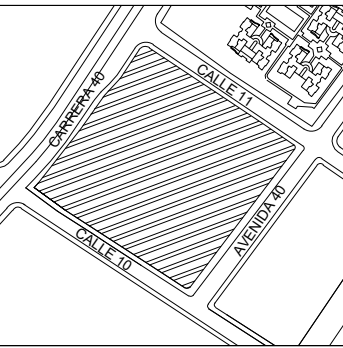

NORTE:

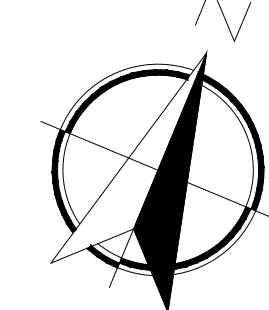

APROBO:


No. RADICADO: FECHA:
Noviembre/2021

PLANO: ESCALA:
4/9 LA INDICADA


ARCHIVO:
Destino: Tesis.dwg

MEDIO:
AUTOCAD 2013

A4

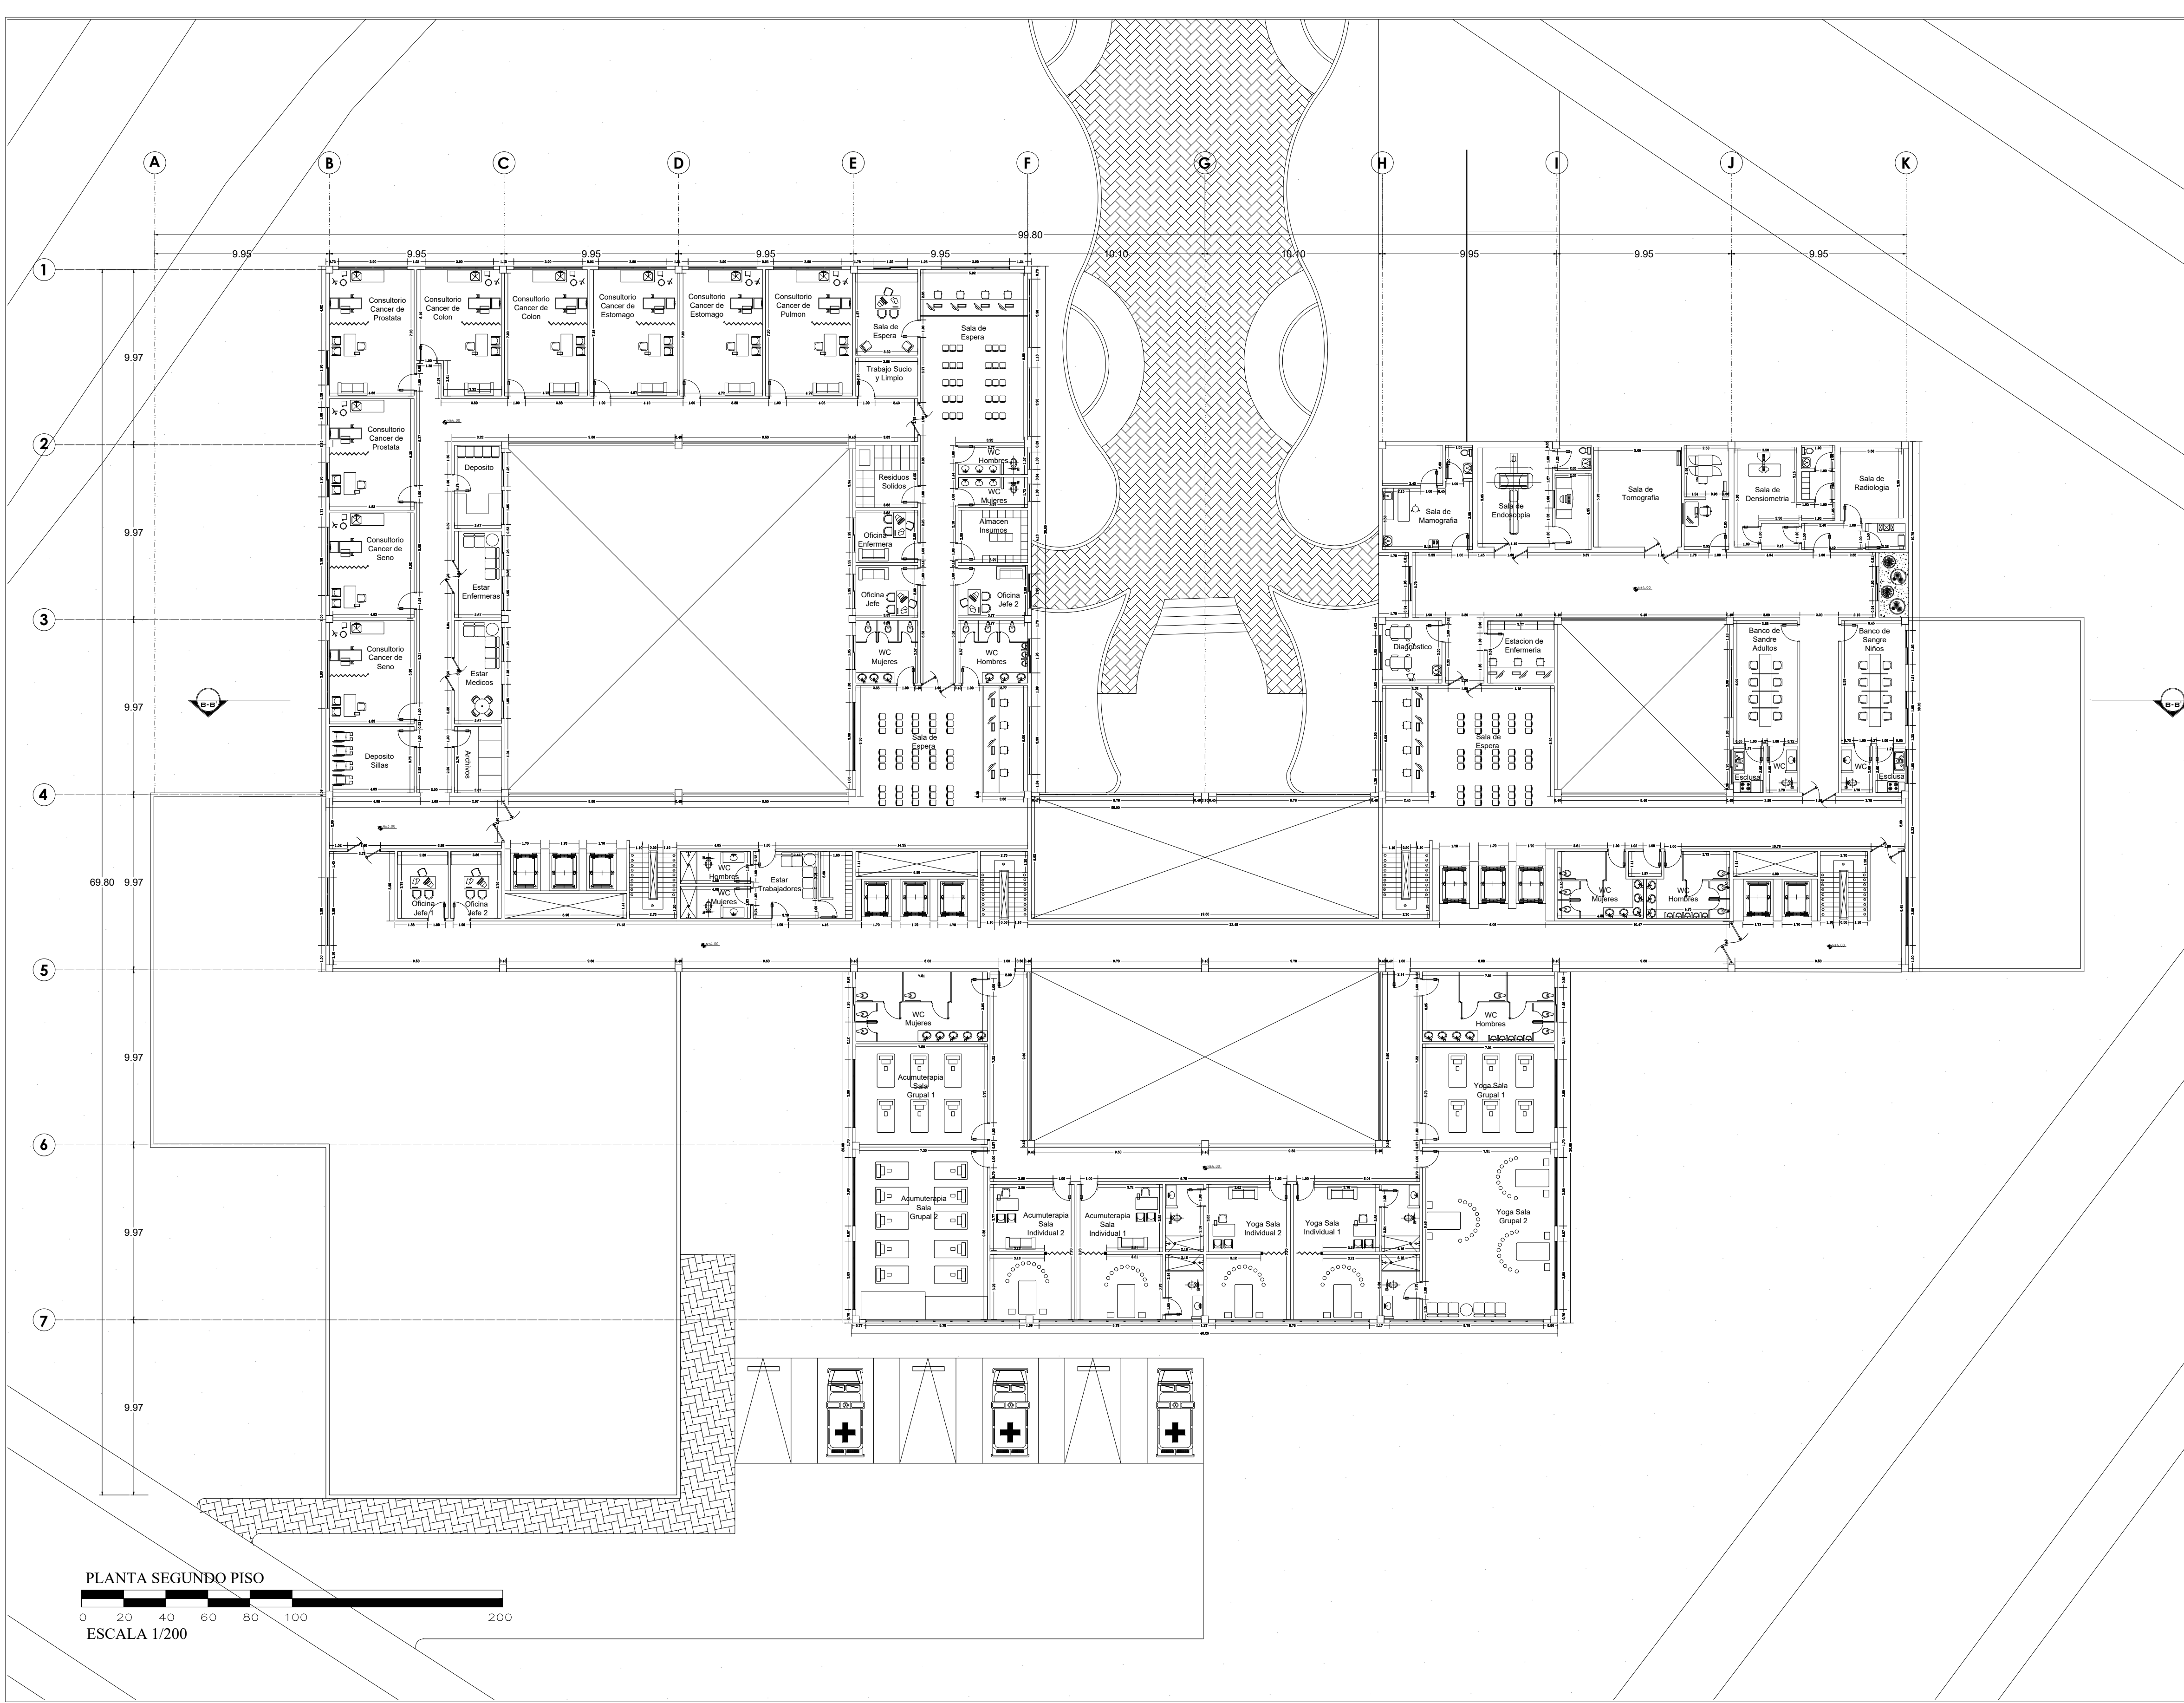

PLANTA SEGUNDO PISO

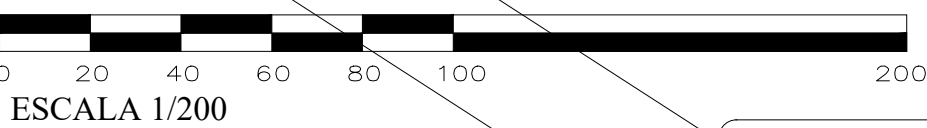

ESCALA 1/200

VILLAVICENCIO

DIRECCION:
CALLE 11 CON
CARRERA 40

BARRIO:
LA ESPERANZA

PROYECTO:
CENTRO MEDICO


CONTIENE:
-PLANTA TERCER PISO.

No. CATASTRAL:

No. MATRICULA:

DIBUJO:

OBSERVACIONES:
-GROSOR MUROS EXTERIORES DE 0.20 M.
-GROSOR MUROS INTERIORES DE 0.15 M.

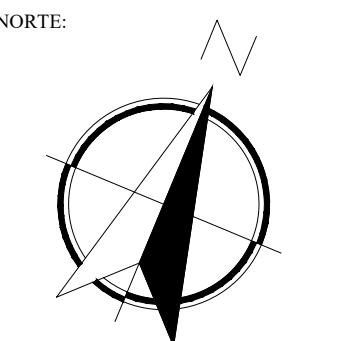

APROBO:


No. RADICADO: FECHA:
Noviembre/2021

PLANO: 5/9 ESCALA: LA INDICADA

ARCHIVO: DesimoTesta.dwg

MEDIO: AUTOCAD 2013

A5

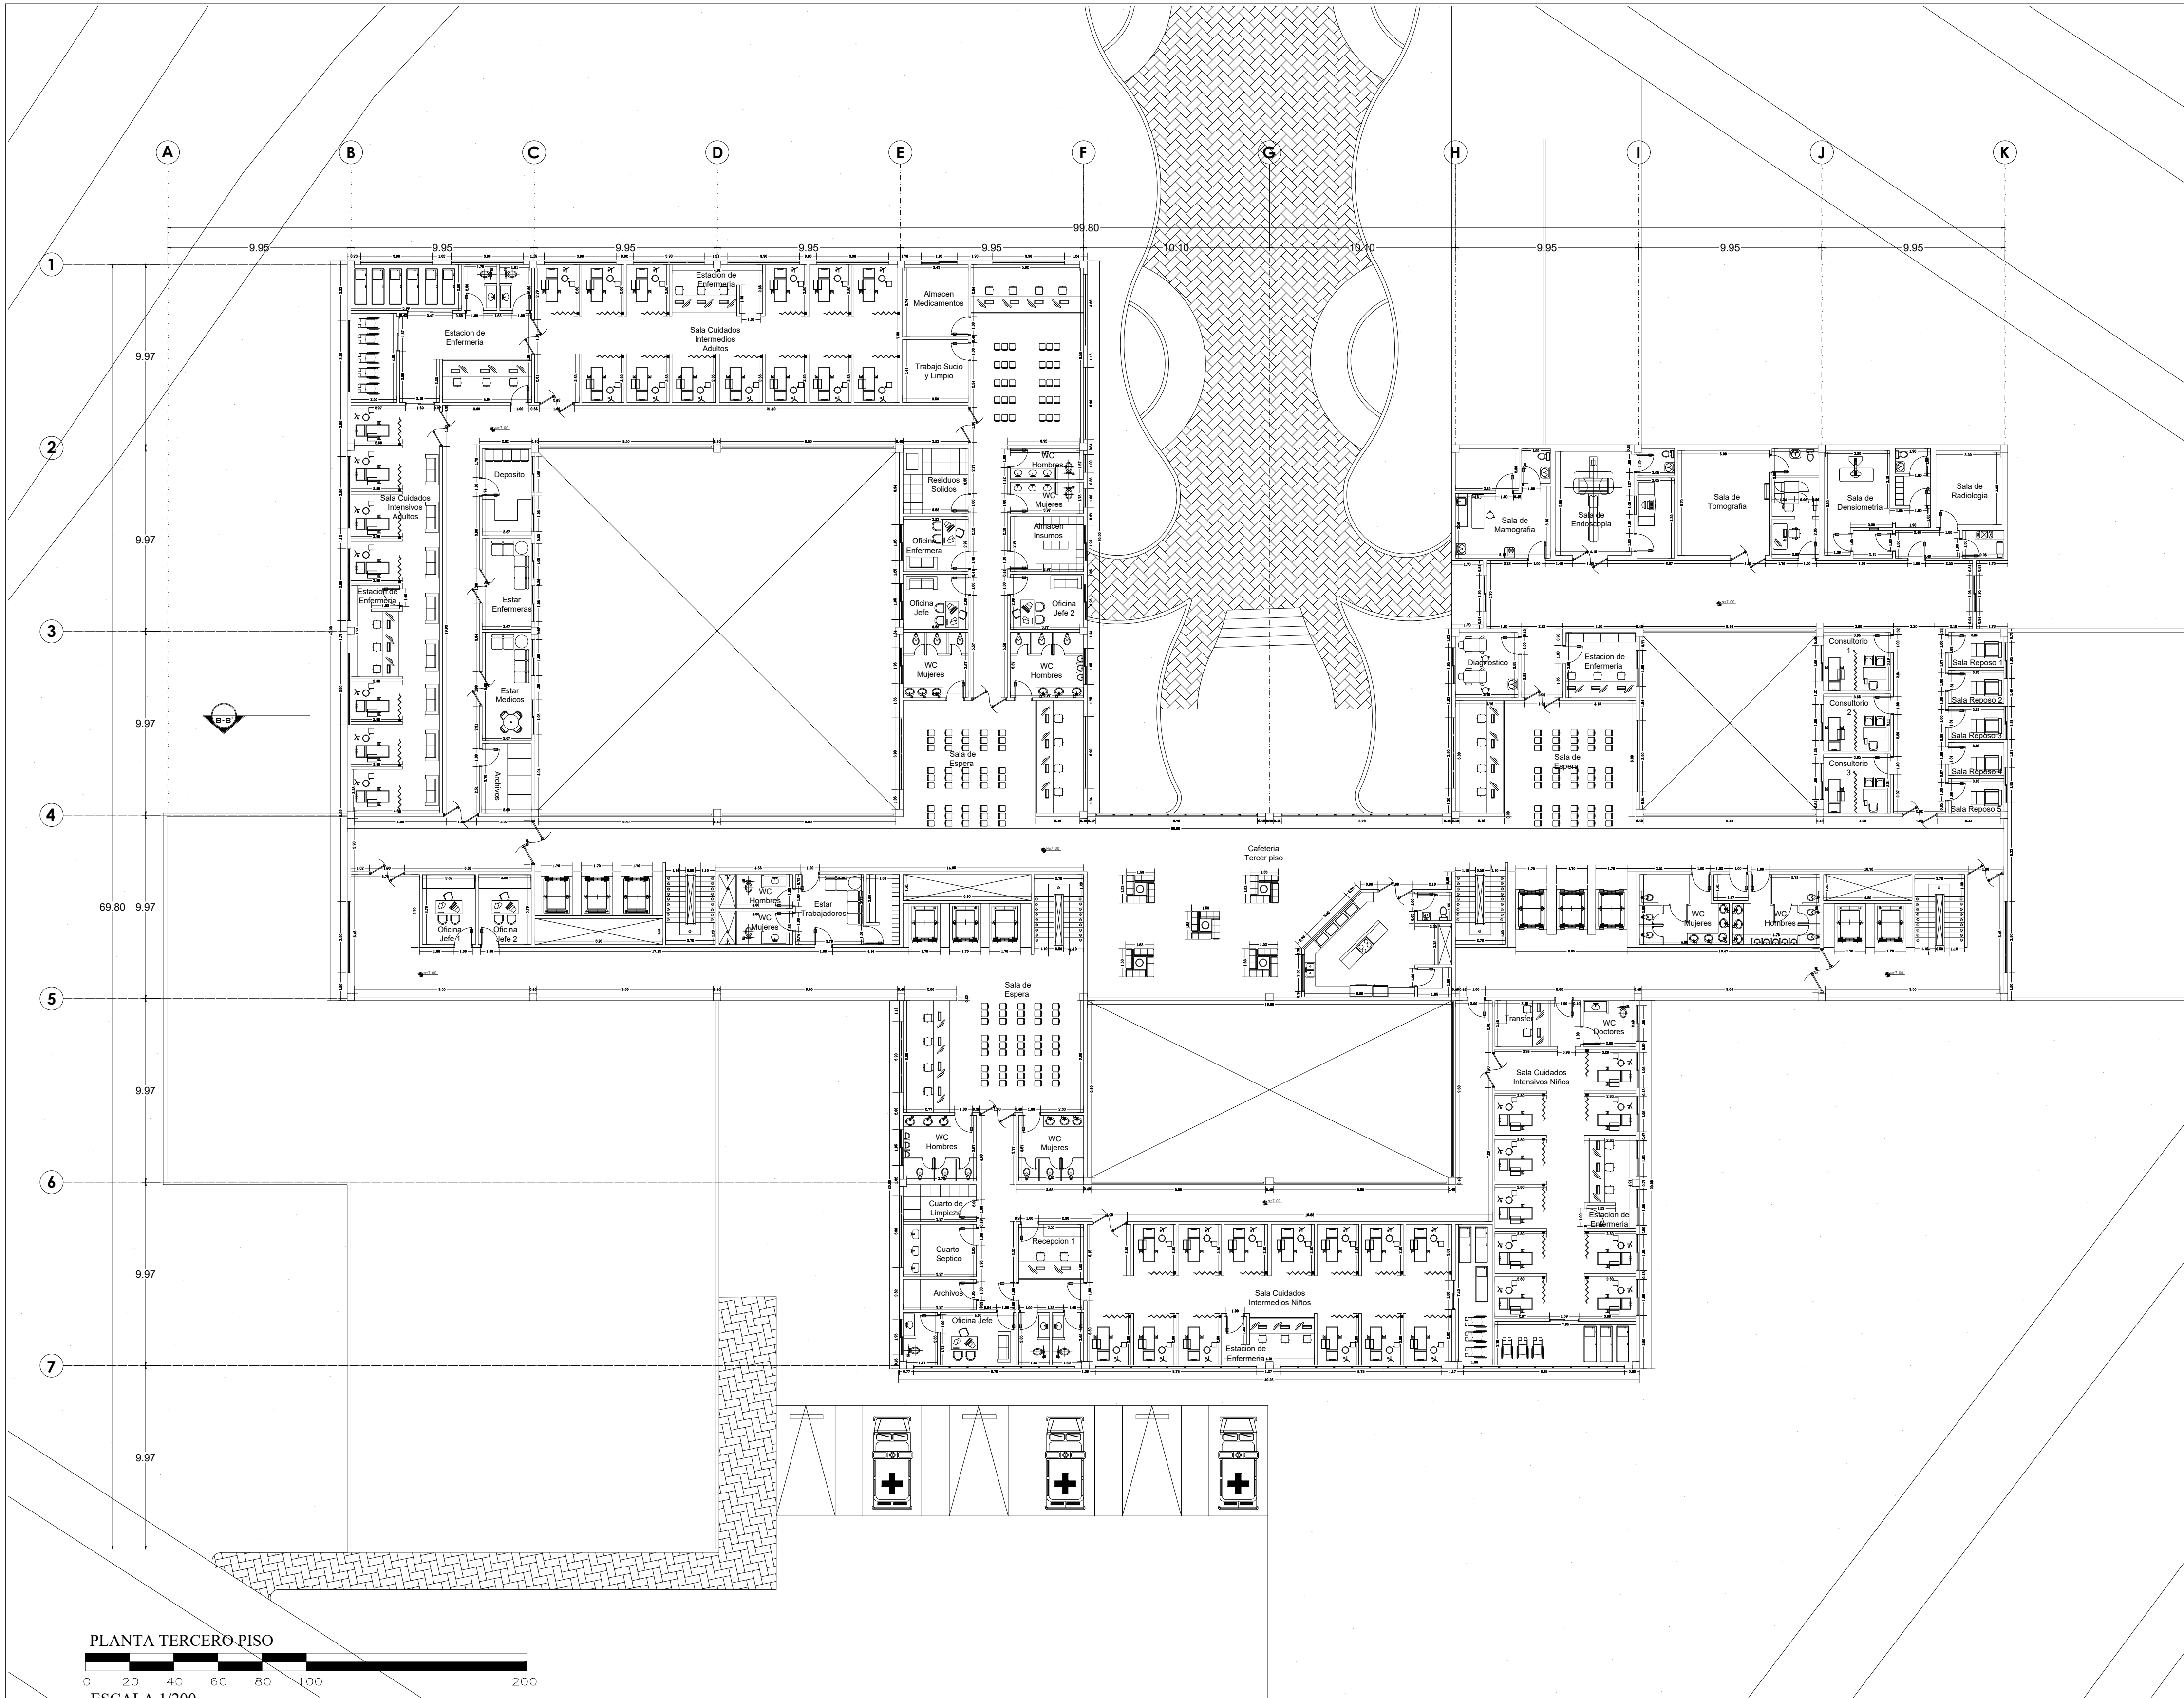

VILLAVICENCIO

DIRECCION:
CALLE 11 CON
CARRERA 40

BARRIO:
LA ESPERANZA

PROYECTO:
CENTRO MEDICO

CONTIENE:
-PLANTA CUARTO PISO.


No. CATASTRAL:

No. MATRICULA:


DIBUJO:

OBSERVACIONES:
-GROSOR MUROS EXTERIORES DE 0.20 M.
-GROSOR MUROS INTERIORES DE 0.15 M.

LOCALIZACIÓN:

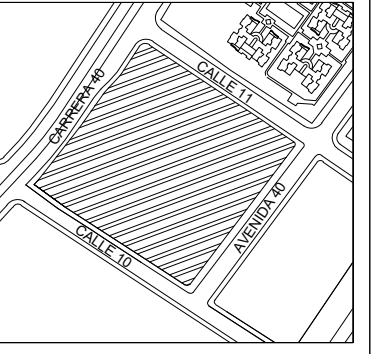

NORTE:

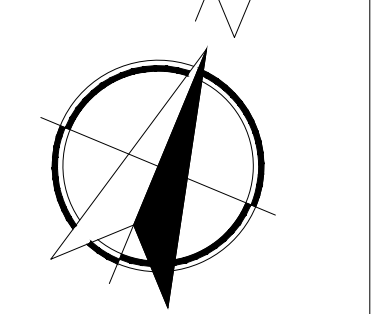

APROBO:


No. RADICADO: FECHA:
Noviembre/2021

PLANO: ESCALA:
6/9 LA INDICADA

ARCHIVO:
DestinoTesis.dwg

MEDIO:
AUTOCAD 2013

A6

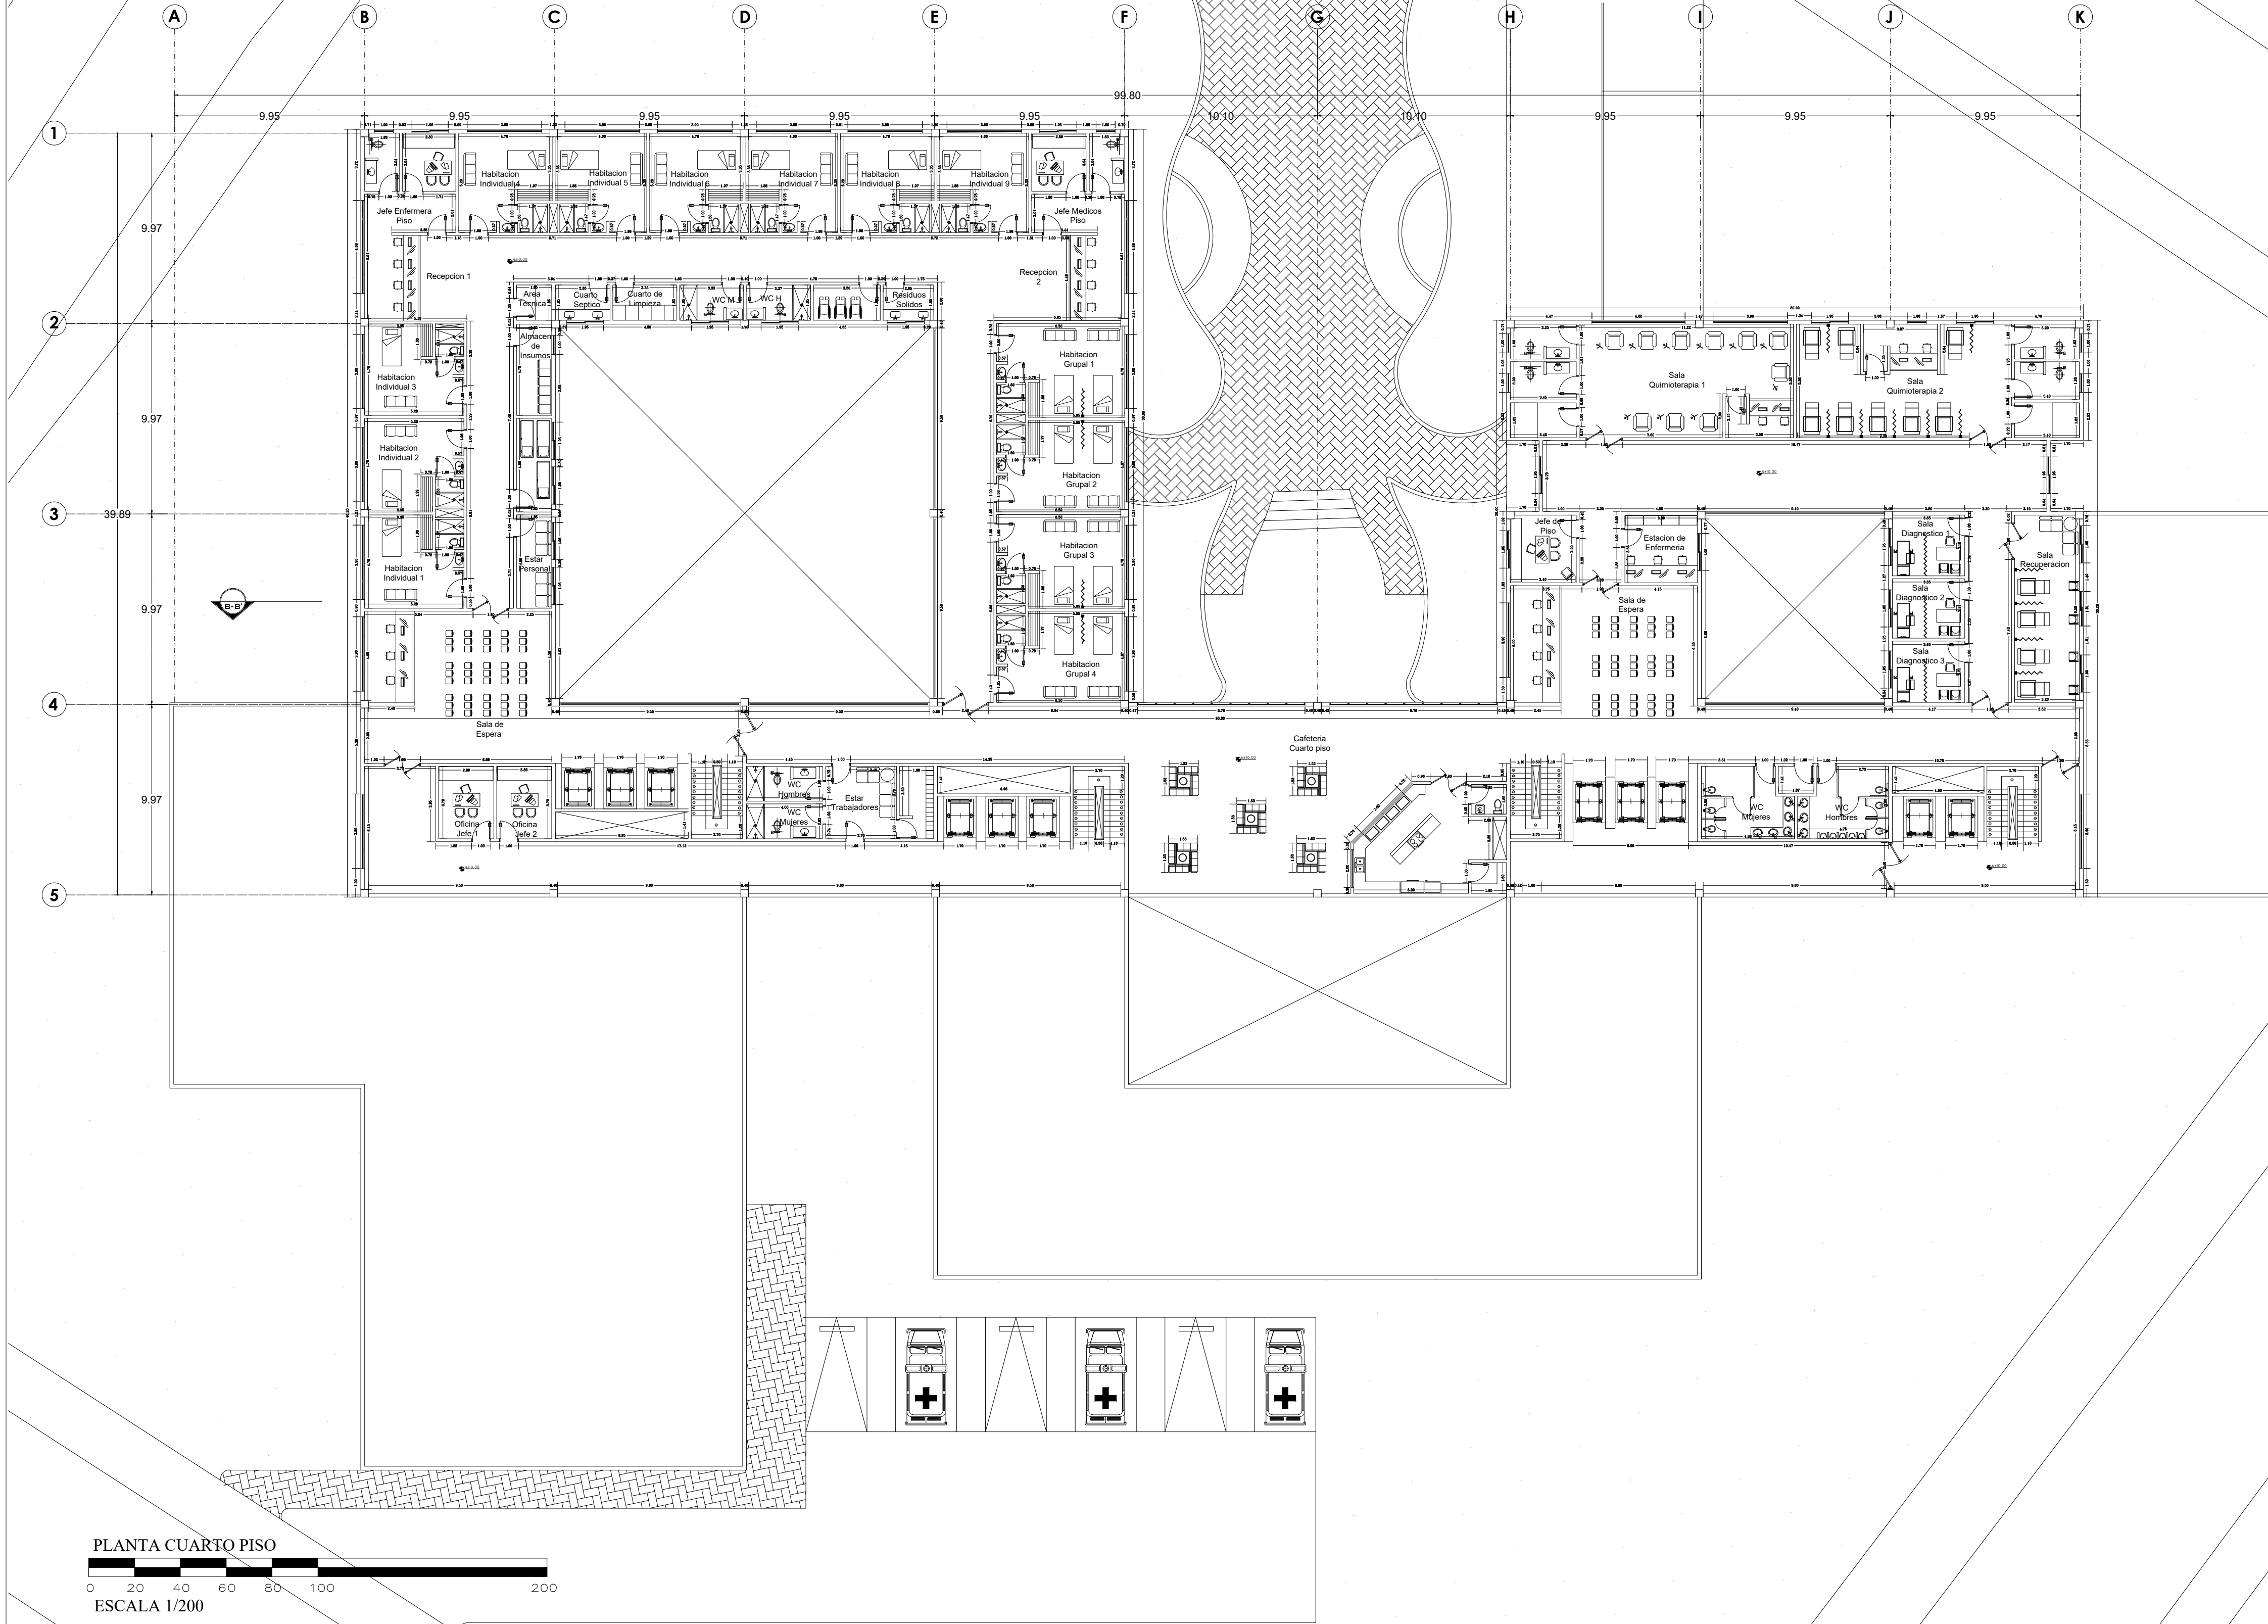

PLANTA CUARTO PISO
ESCALA 1/200

VILLAVICENCIO

DIRECCION:
CALLE 11 CON
CARRERA 40

BARRIO:
LA ESPERANZA

PROYECTO:
CENTRO MEDICO

CONTIENE:
-PLANTA QUINTO PISO.


No. CATASTRAL:

No. MATRICULA:


DIBUJO:

OBSERVACIONES:
-GROSOR MUROS EXTERIORES DE 0.20 M.
-GROSOR MUROS INTERIORES DE 0.15 M.

LOCALIZACIÓN:

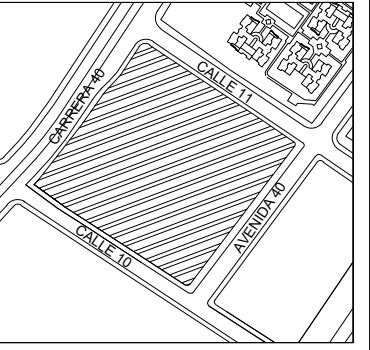

NORTE:

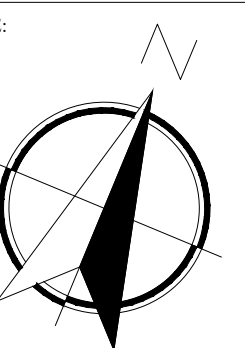

APROBO:


No. RADICADO: FECHA:
Noviembre/2021

PLANO: ESCALA:
7/9 LA INDICADA




ARCHIVO:
Destino Testis.dwg

MEDIO:
AUTOCAD 2013.

A7



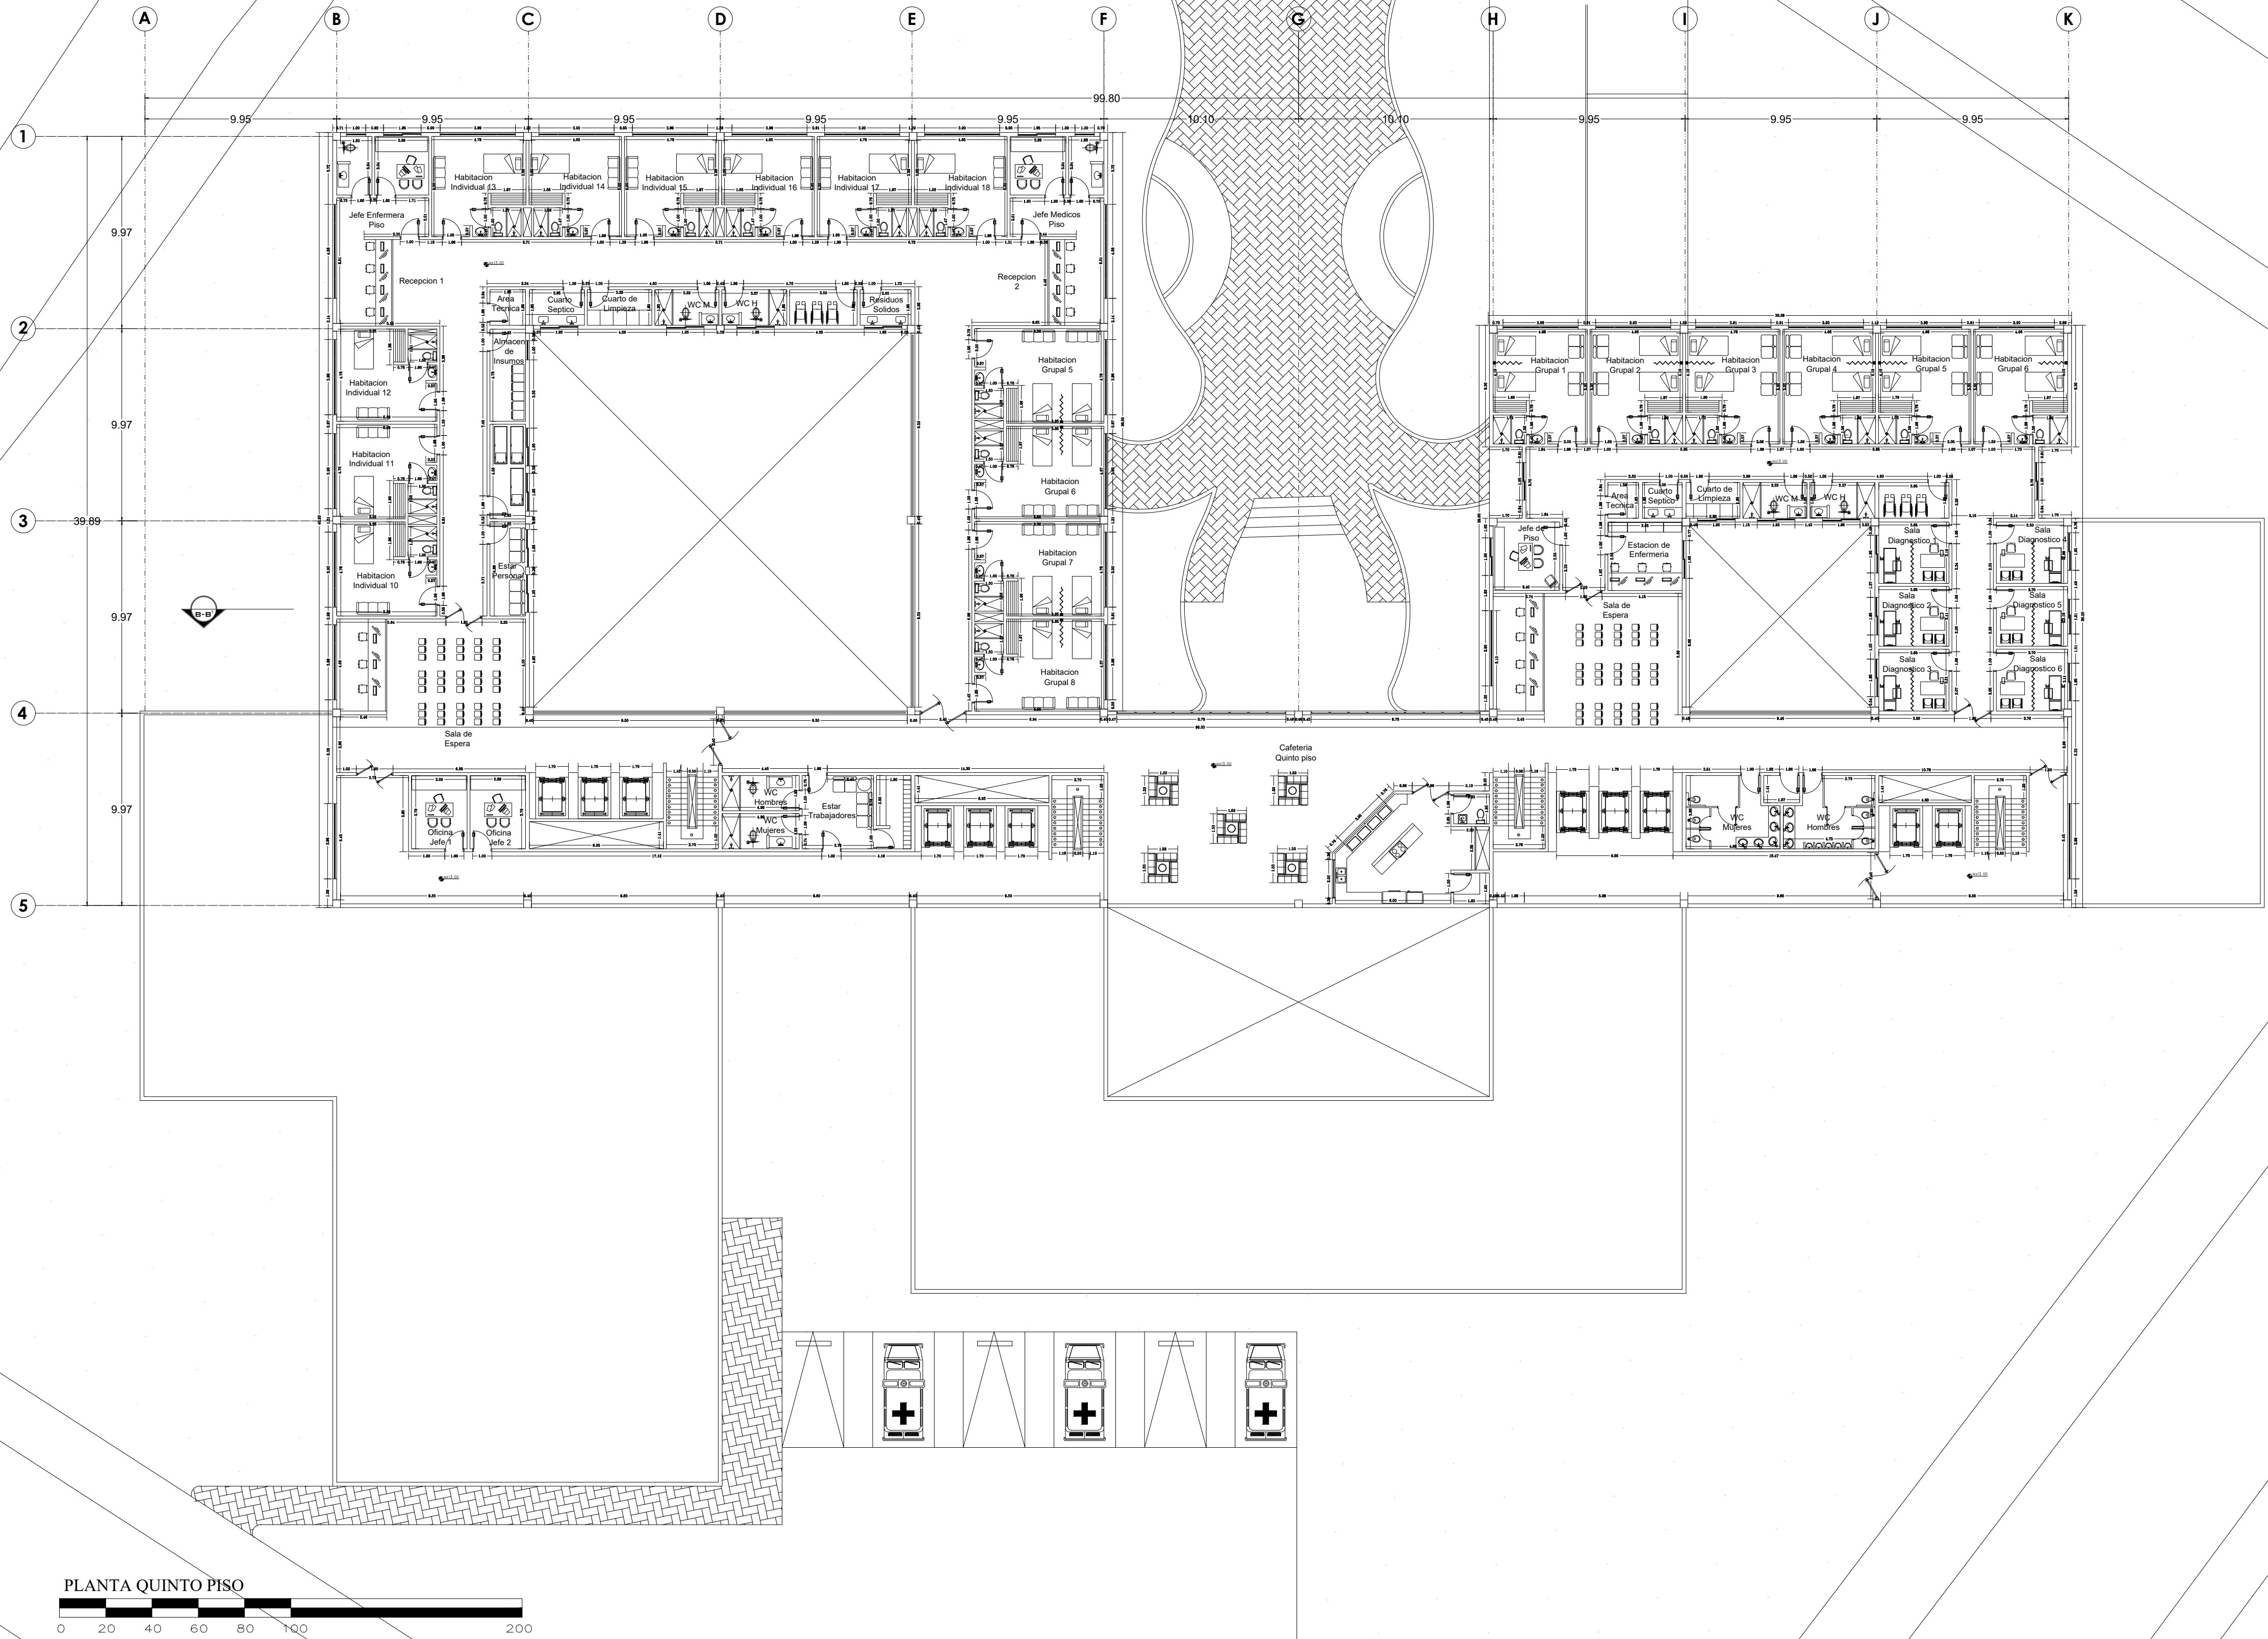


PLANTA QUINTO PISO
ESCALA 1/200

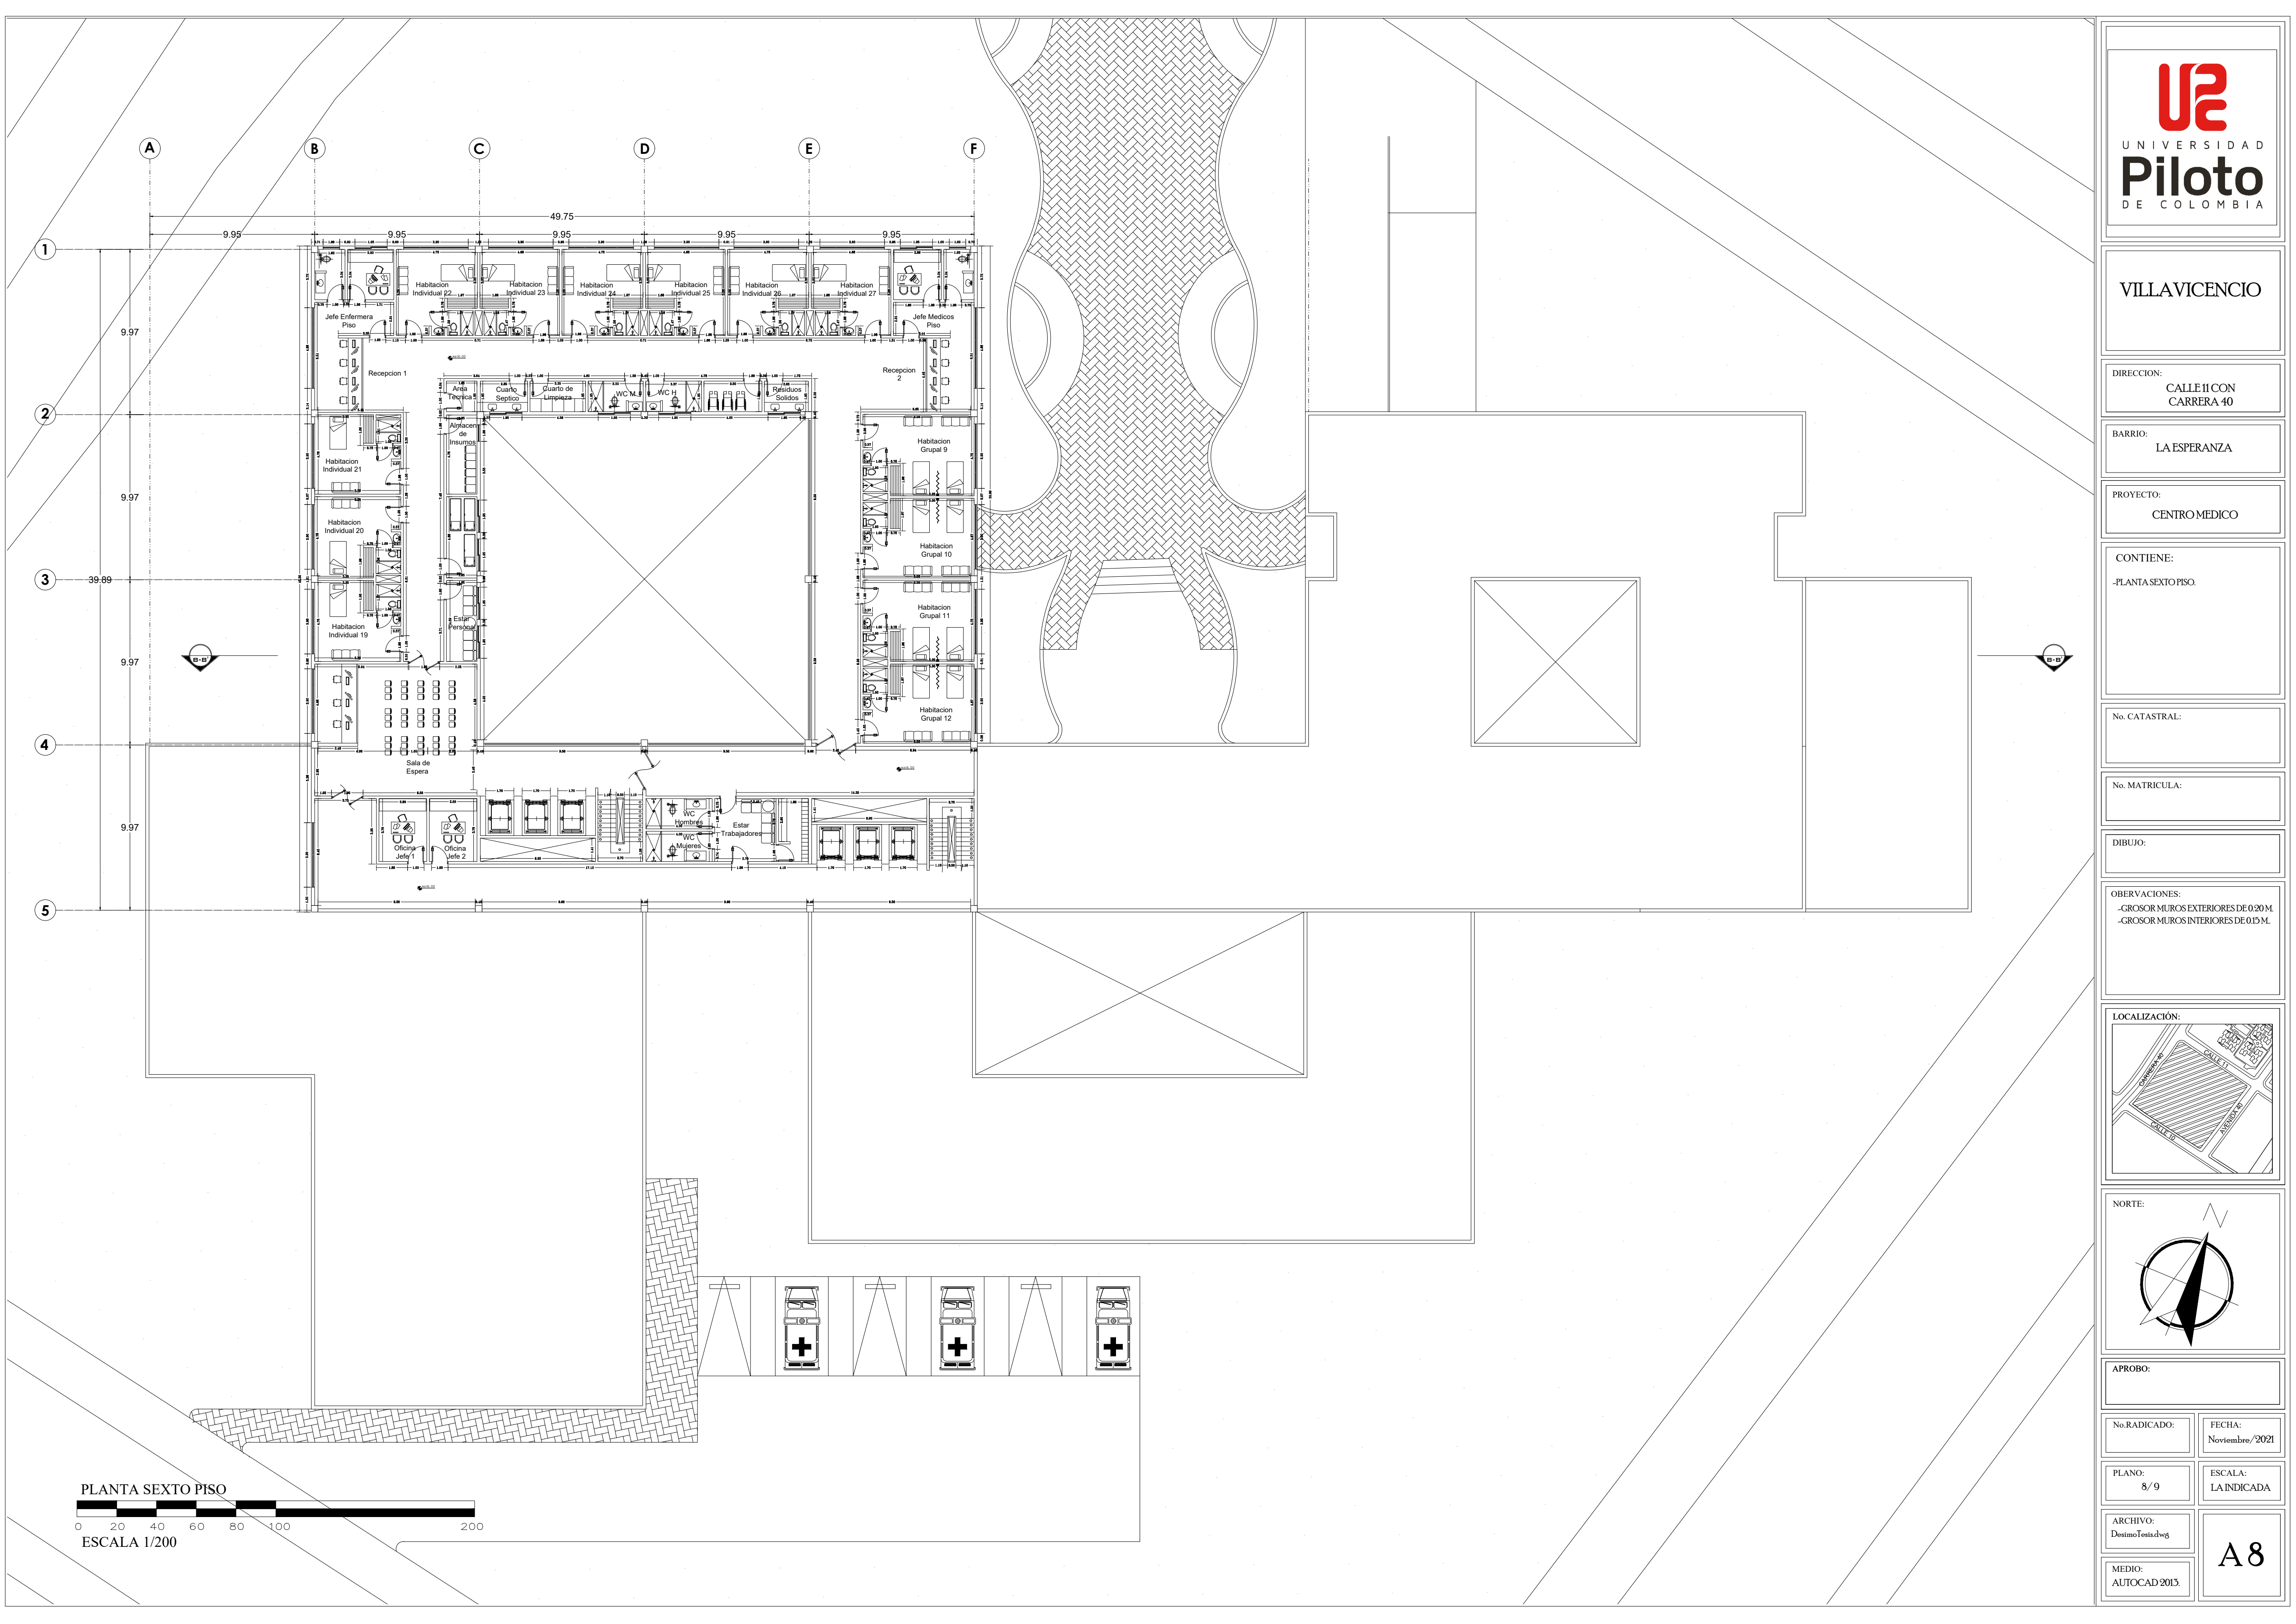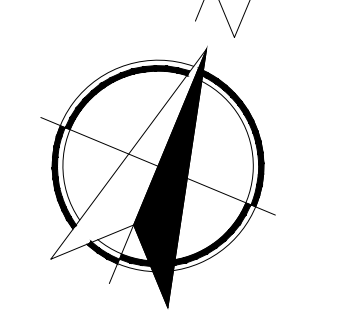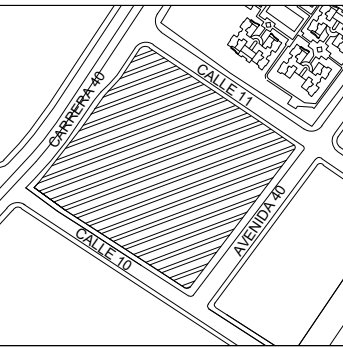


PLANTA SEXTO PISO



0 20 40 60 80 100 200
ESCALA 1/200

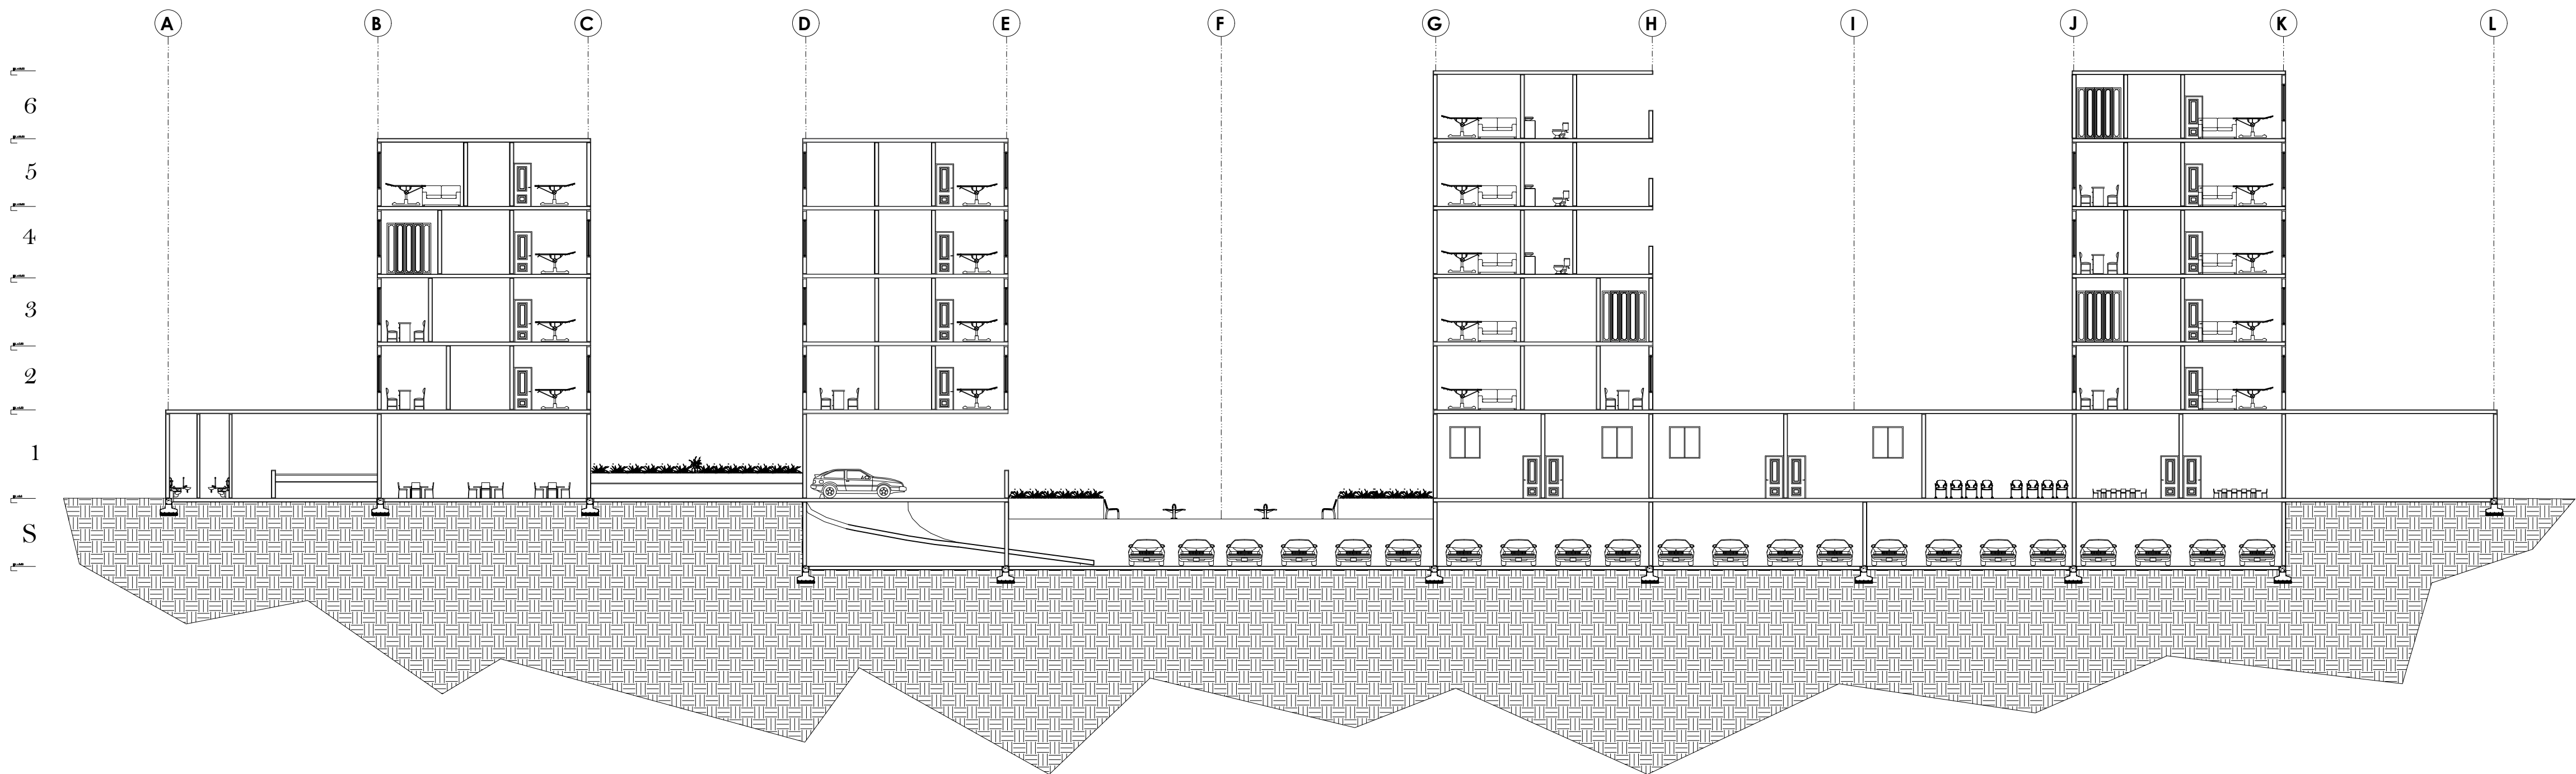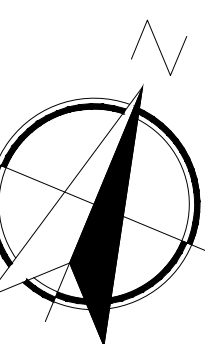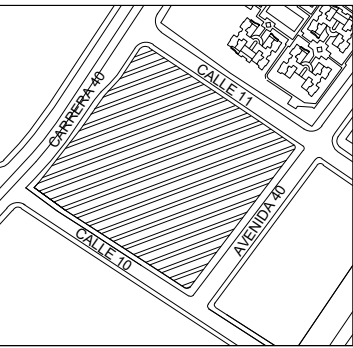

CORTE LONGITUDINAL
0 20 40 60 80 100 200
ESCALA 1/200

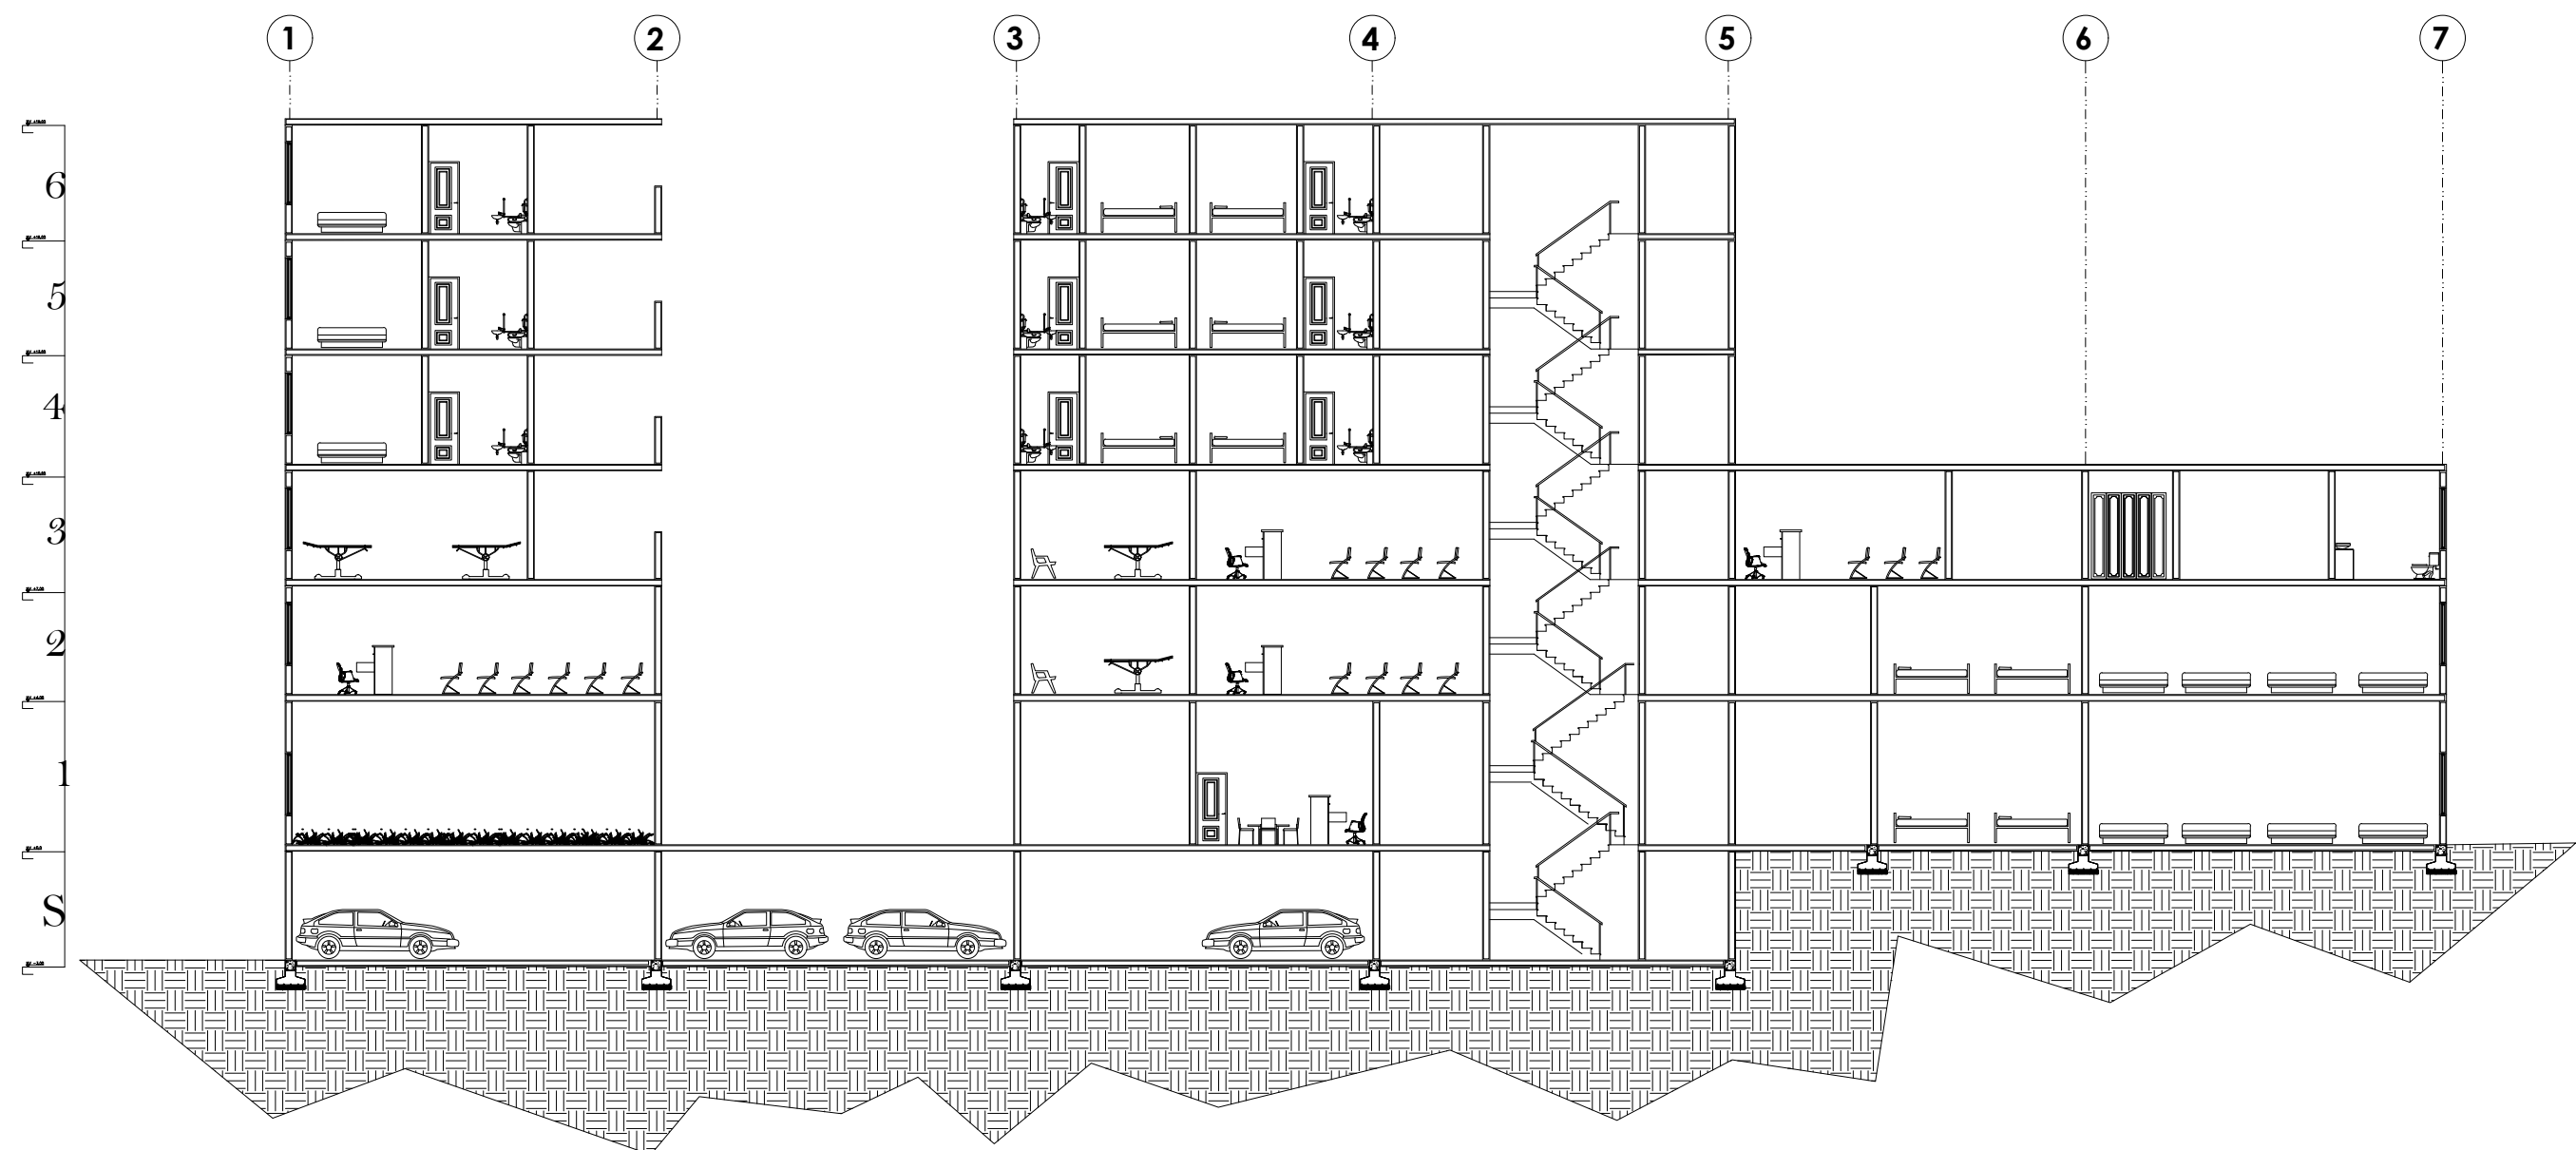

CORTE TRANSVERSAL
0 20 40 60 80 100 200
ESCALA 1/200

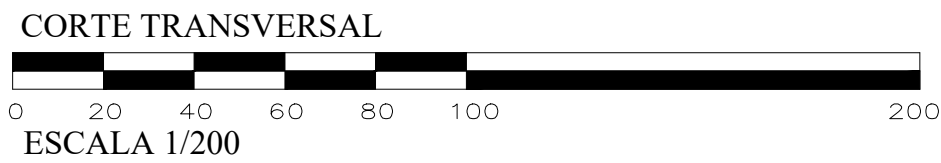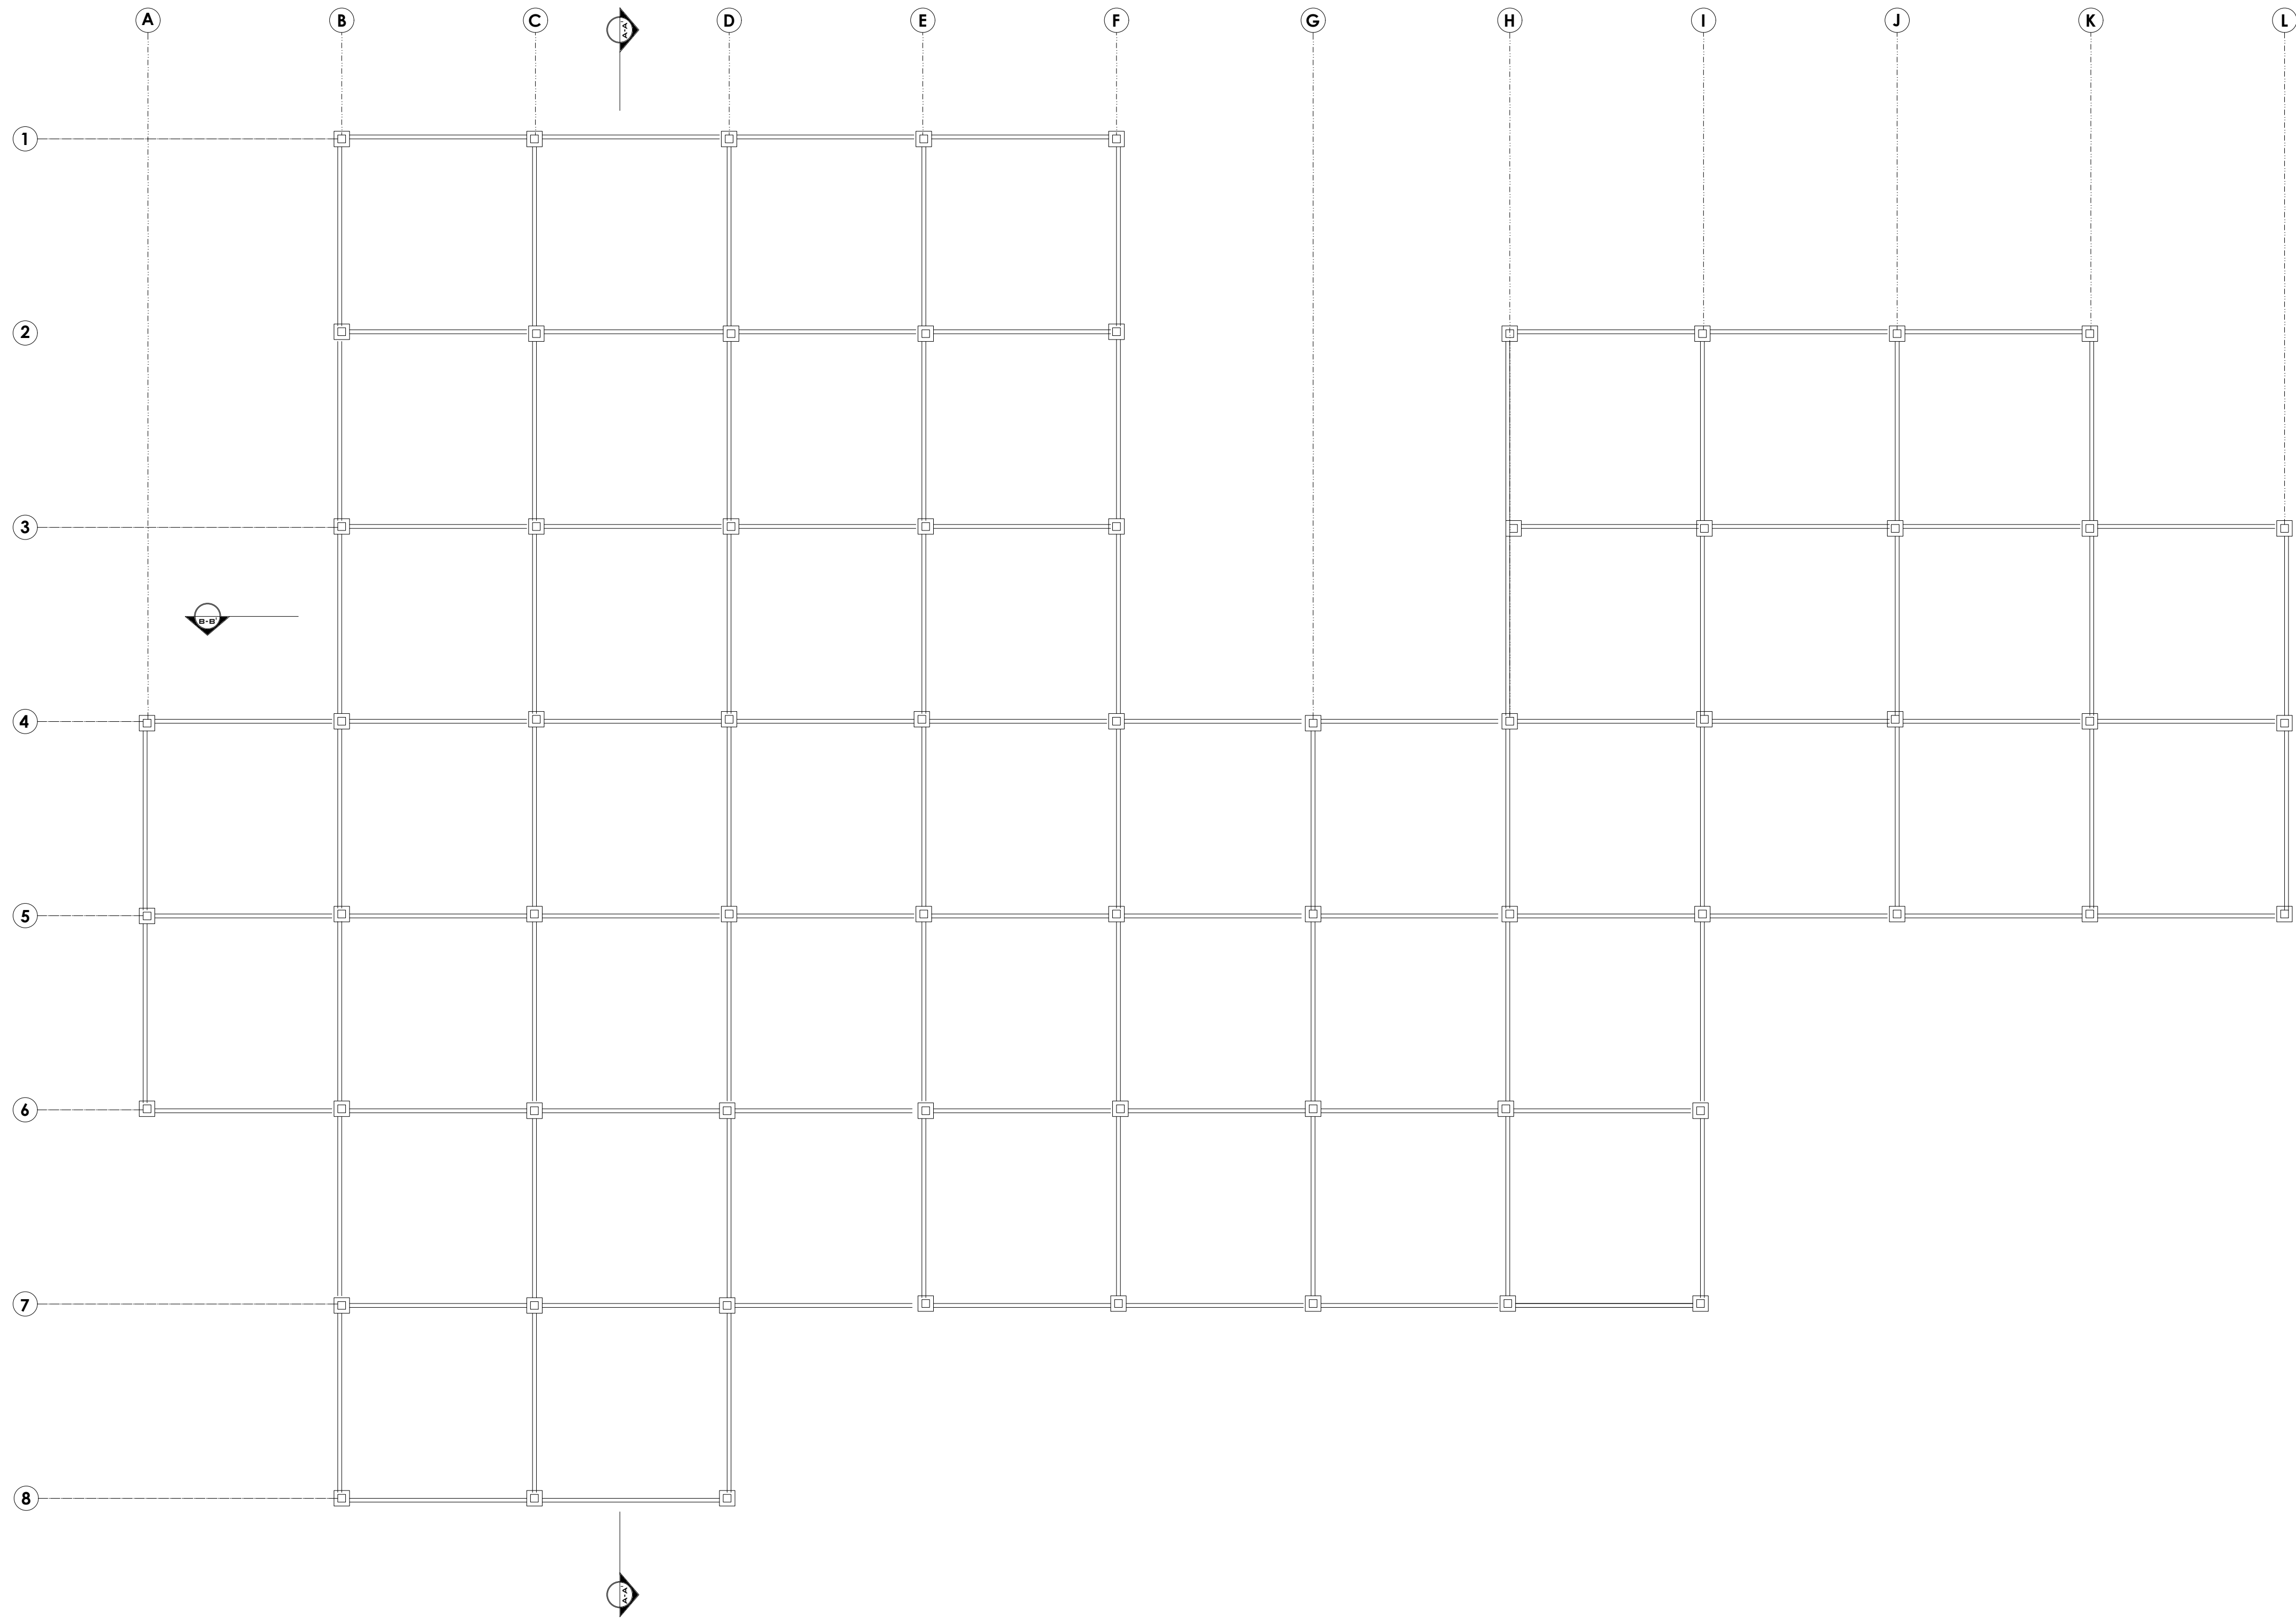



UNIVERSIDAD
Piloto
DE COLOMBIA

VILLAVICENCIO

DIRECCION:
CALLE 11 CON
CARRERA 40

BARRIO:
LA ESPERANZA

PROYECTO:
CENTRO MEDICO


CONTIENE:
-PLANTA ESTRUCTURAL


No. CATASTRAL:

No. MATRICULA:

DIBUJO:

OBSERVACIONES:
-GROSOR MUROS EXTERIORES DE 0.20 M.
-GROSOR MUROS INTERIORES DE 0.15 M.

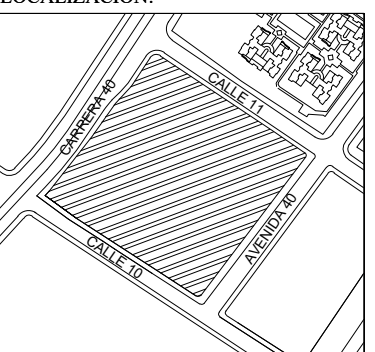LOCALIZACIÓN:

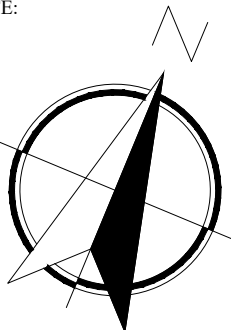
NORTE:


APROBO:

No. RADICADO:FECHA:
Noviembre/2021

PLANO:
10/9

ESCALA:
LA INDICADA

ARCHIVO:
DestinoTesis.dwg

MEDIO:
AUTOCAD 2013

A10