



COLOMBIA



AMAZONAS

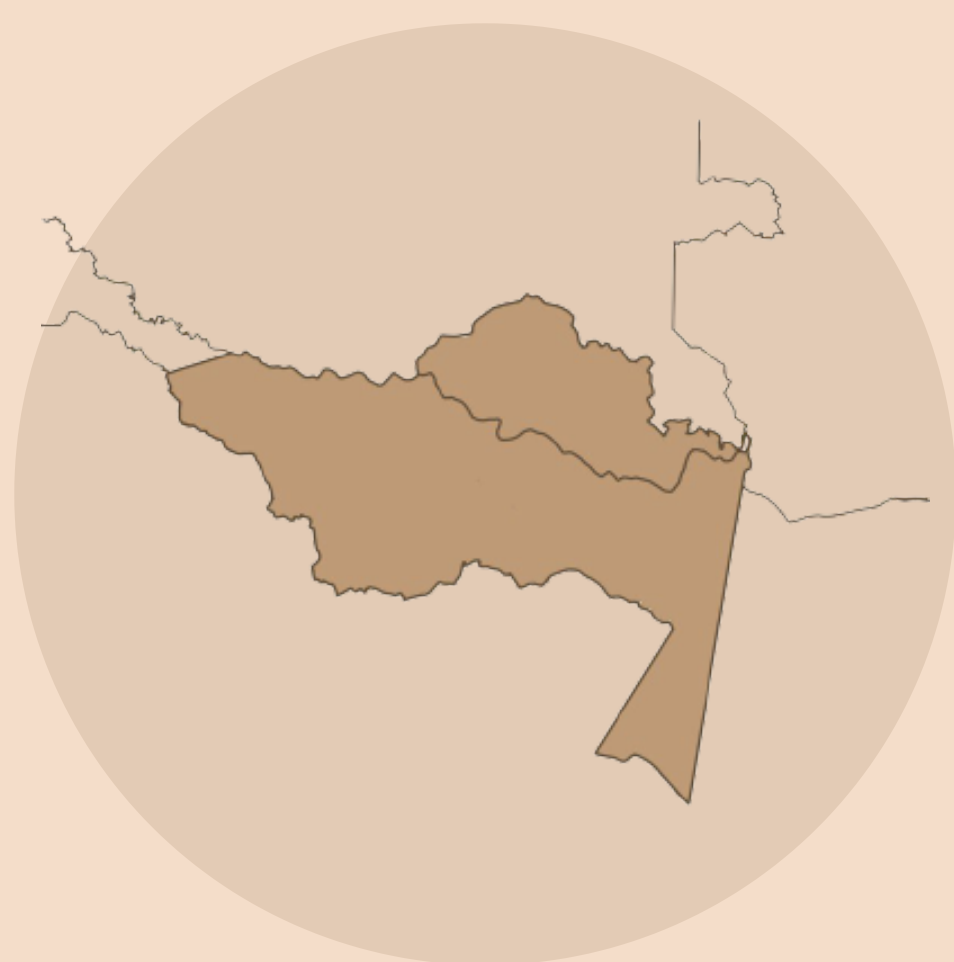


LETICIA

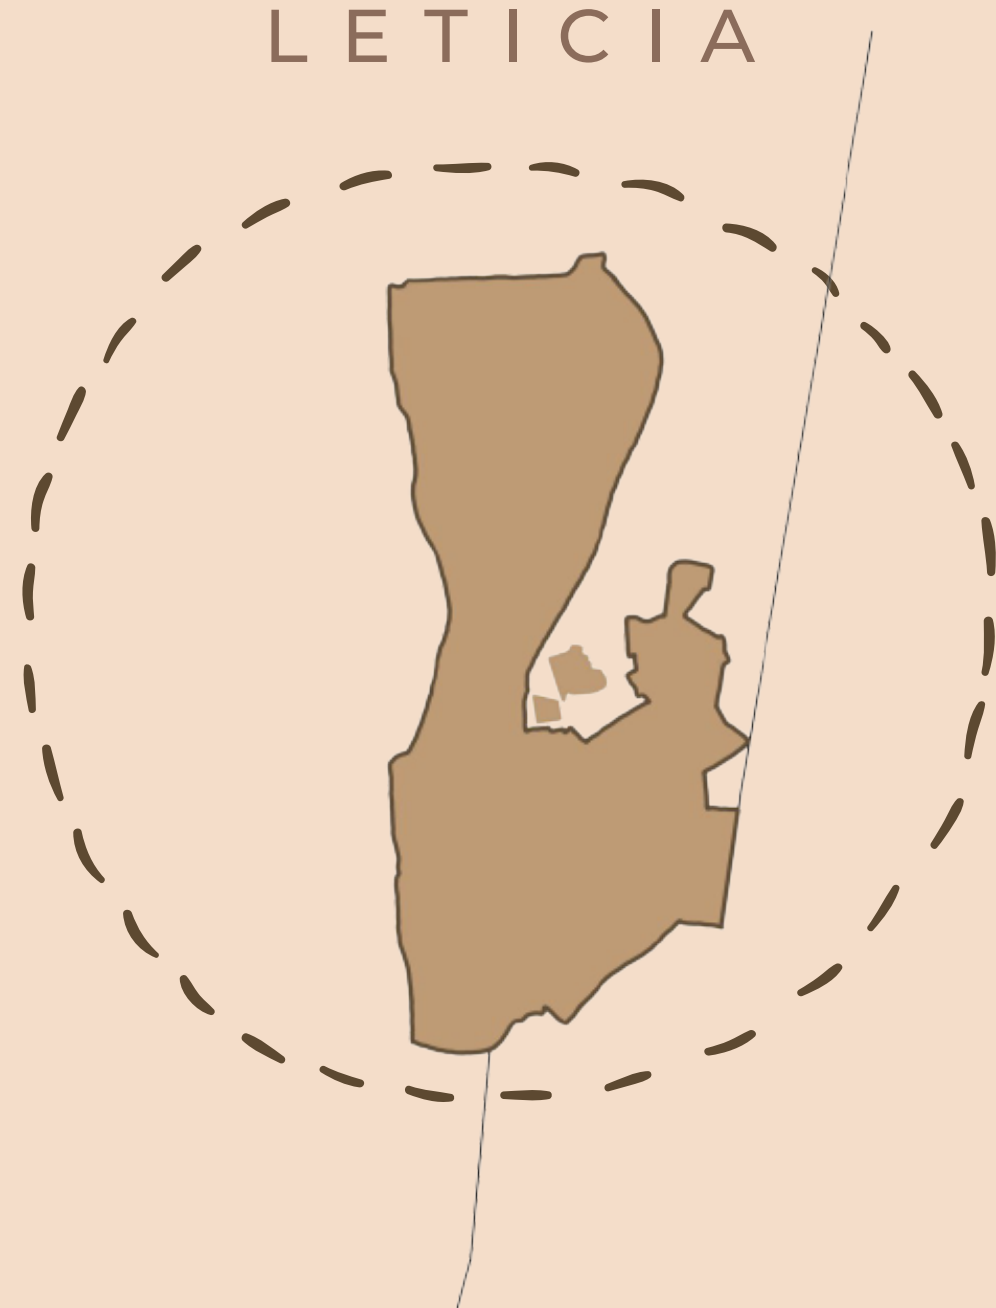

LOCALIZACIÓN



A SUR DEL PAÍS,
SOBRE LAS
MÁRGENES DEL RIO
AMAZONAS.

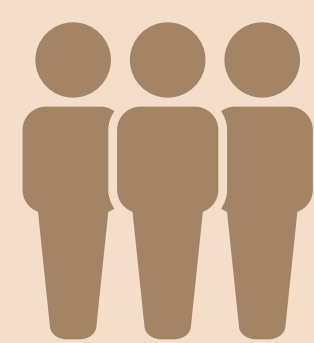

42.280
HABITANTES



MUJER:
21.302 H
(50.4%)



HOMBRE:
20.978
(49,6%)

SUPERFICIE

5.829 KM²
(582.900 HAB.)

DENSIDAD POBLACIONAL

7,25 HAB.
/ KM²

UNIVERSIDAD
U2 Piloto
DE COLOMBIA

VALENTINA SERPA
CÁRDENAS


ARQ. ABERTO JOSE
CARVAJALINO

2022


Colegio CEIBO

LETICI - AMAZONAS

ANÁLISIS SOCIOECONÓMICO

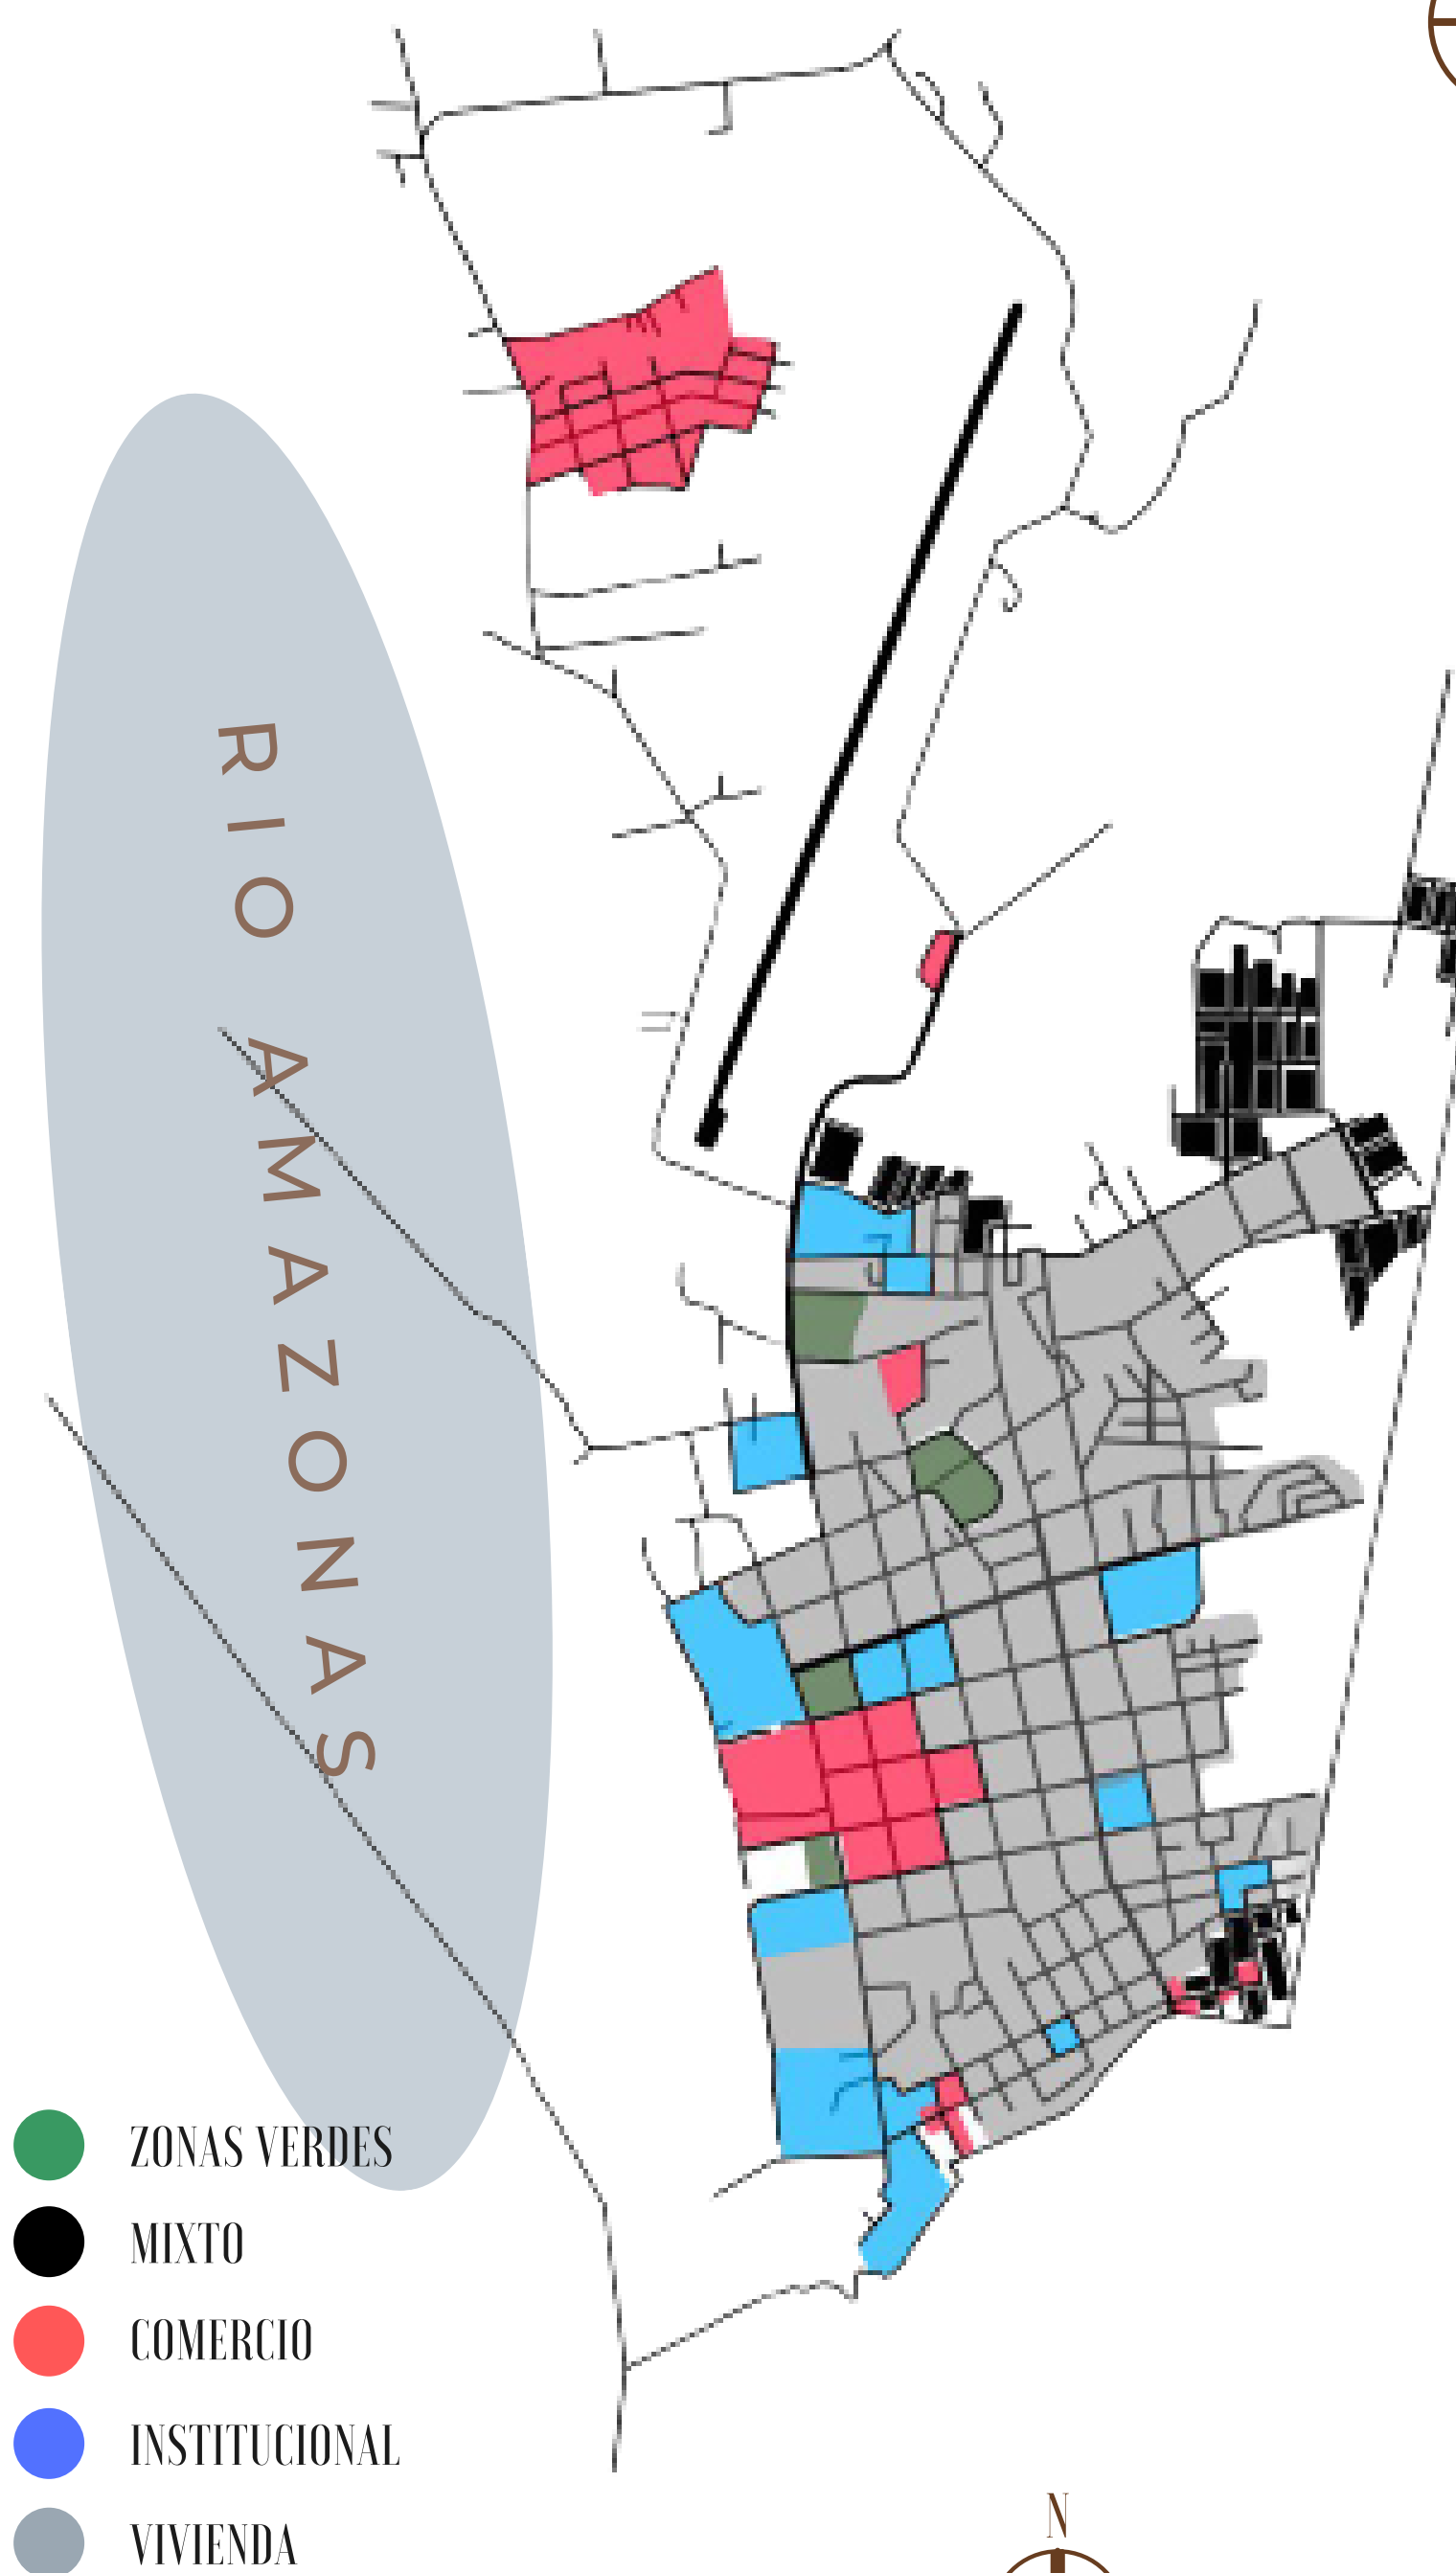

● ZONAS VERDES
● MIXTO
● COMERCIO
● INSTITUCIONAL
● VIVIENDA

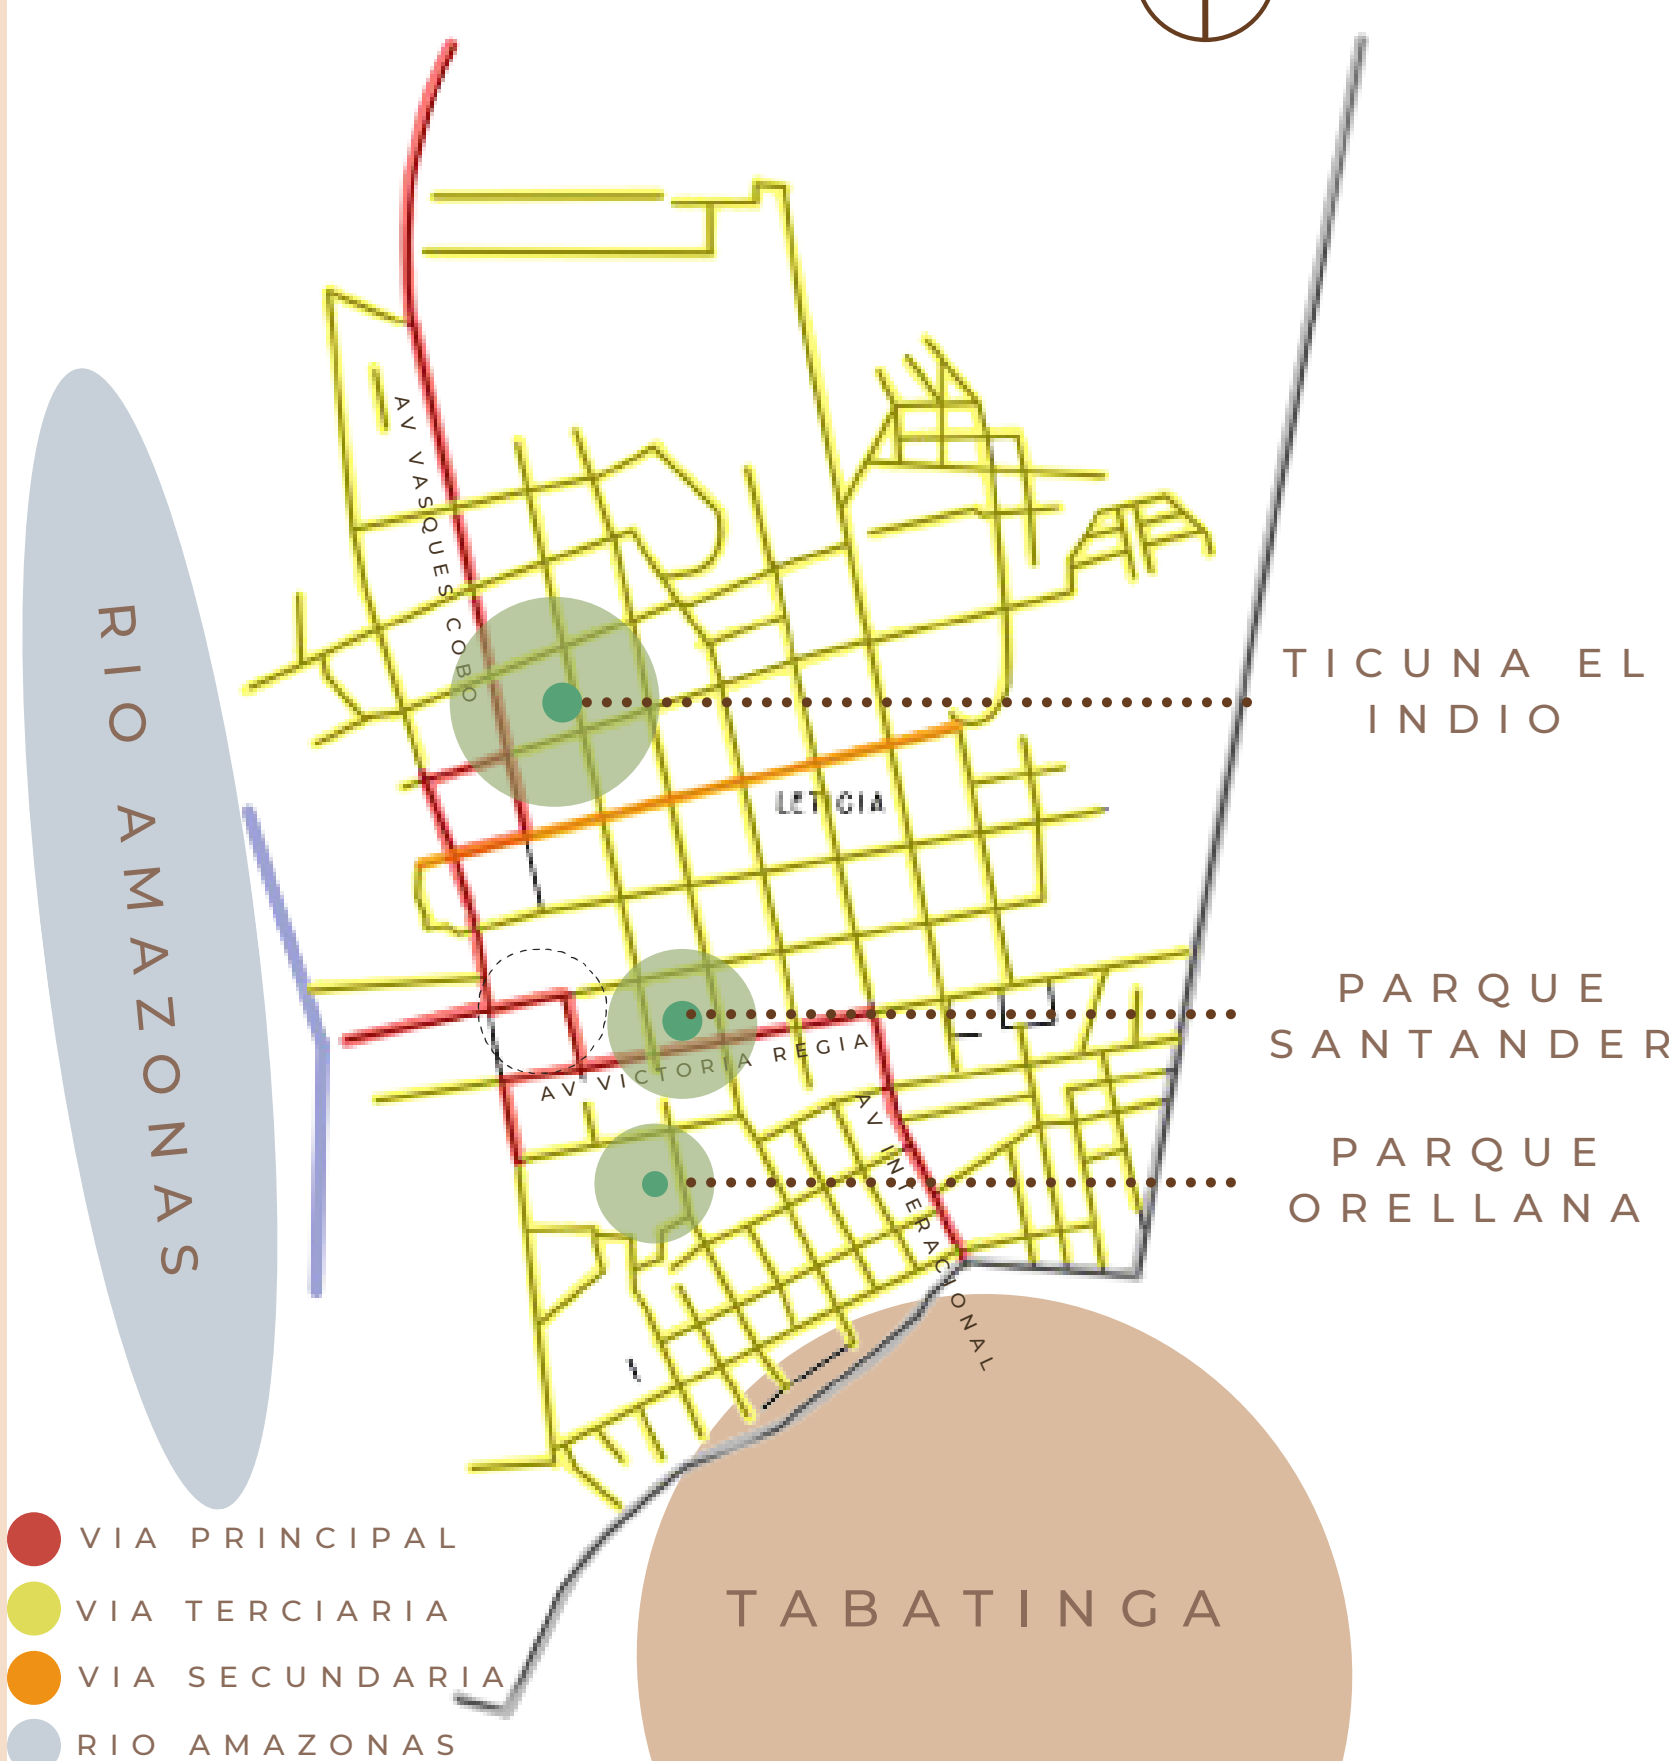

● VIA PRINCIPAL
● VIA TERCIARIA
● VIA SECUNDARIA
● RIO AMAZONAS

FITOTECTURA

FRUTAS



ARAZA

ACHITILLO

CAIMITO

ZAPOTE

FAUNA



JAGUAR

TAMARINO
LEON

TAPIR

GUACAMAYO

DELFIN
ROSADO

LIMITES



AL SUR DE
TARAPACÁ.

AL ORIENTE DE
PUERTO NARIÑO.



AL ESTE ES
FRONTERIZO CON
BRASIL.



AL OESTE ES
FRONTERIZO
CON PERU.

AGRICULTURA




EXPLOTACIÓN
FORESTAL



TURISMO
ECOLÓGICO



PESCA

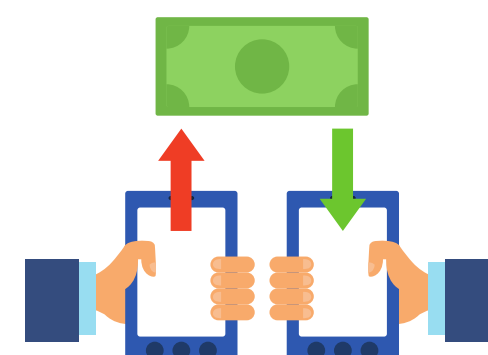

COMERCIO
FRONTERIZO

USUARIO



2 - 6 AÑOS



6 - 10 AÑOS



11 - 18 AÑOS

TRANSPORTE

AEREO:



DOS RUTAS AERIAS
COMERCIALES CONECTAN
LETICIA Y LA REGION TRI-
FRONTERIZA AL MUNDO.




MOTO
TAXI



TAXI



MICROBUS
COLECTIVO

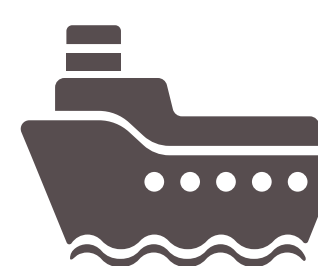

FLUVIALES:

POR EL RIO AMAZONAS
HAY DOS RUTAS, POR
IQUITOS (2 HORAS) Y
DESDE MANAUS (26
HORAS)

SERVICIOS PUBLICOS

COBERTURA
ACUEDUCTO → 48%

COBERTURA
ALCANTARILLADO → 41%

COBERTURA
ASEO → 100%

CALIDAD DE
AGUA → RIESGO
MEDIO

FRECUENCIA
BARIDO → 2 - 3 VECES
A LA
SEMANA

FRECUENCIA DE
RECOLECCION → 3 VECES A
LA
SEMANA



ADENATHERA
PAVONIANA




BULNESIA
ARBOREA




ARAUCARIA
EXCELSA R.B.R

ANALIS DEL VIENTO


ROSA DE LOS VIENTOS

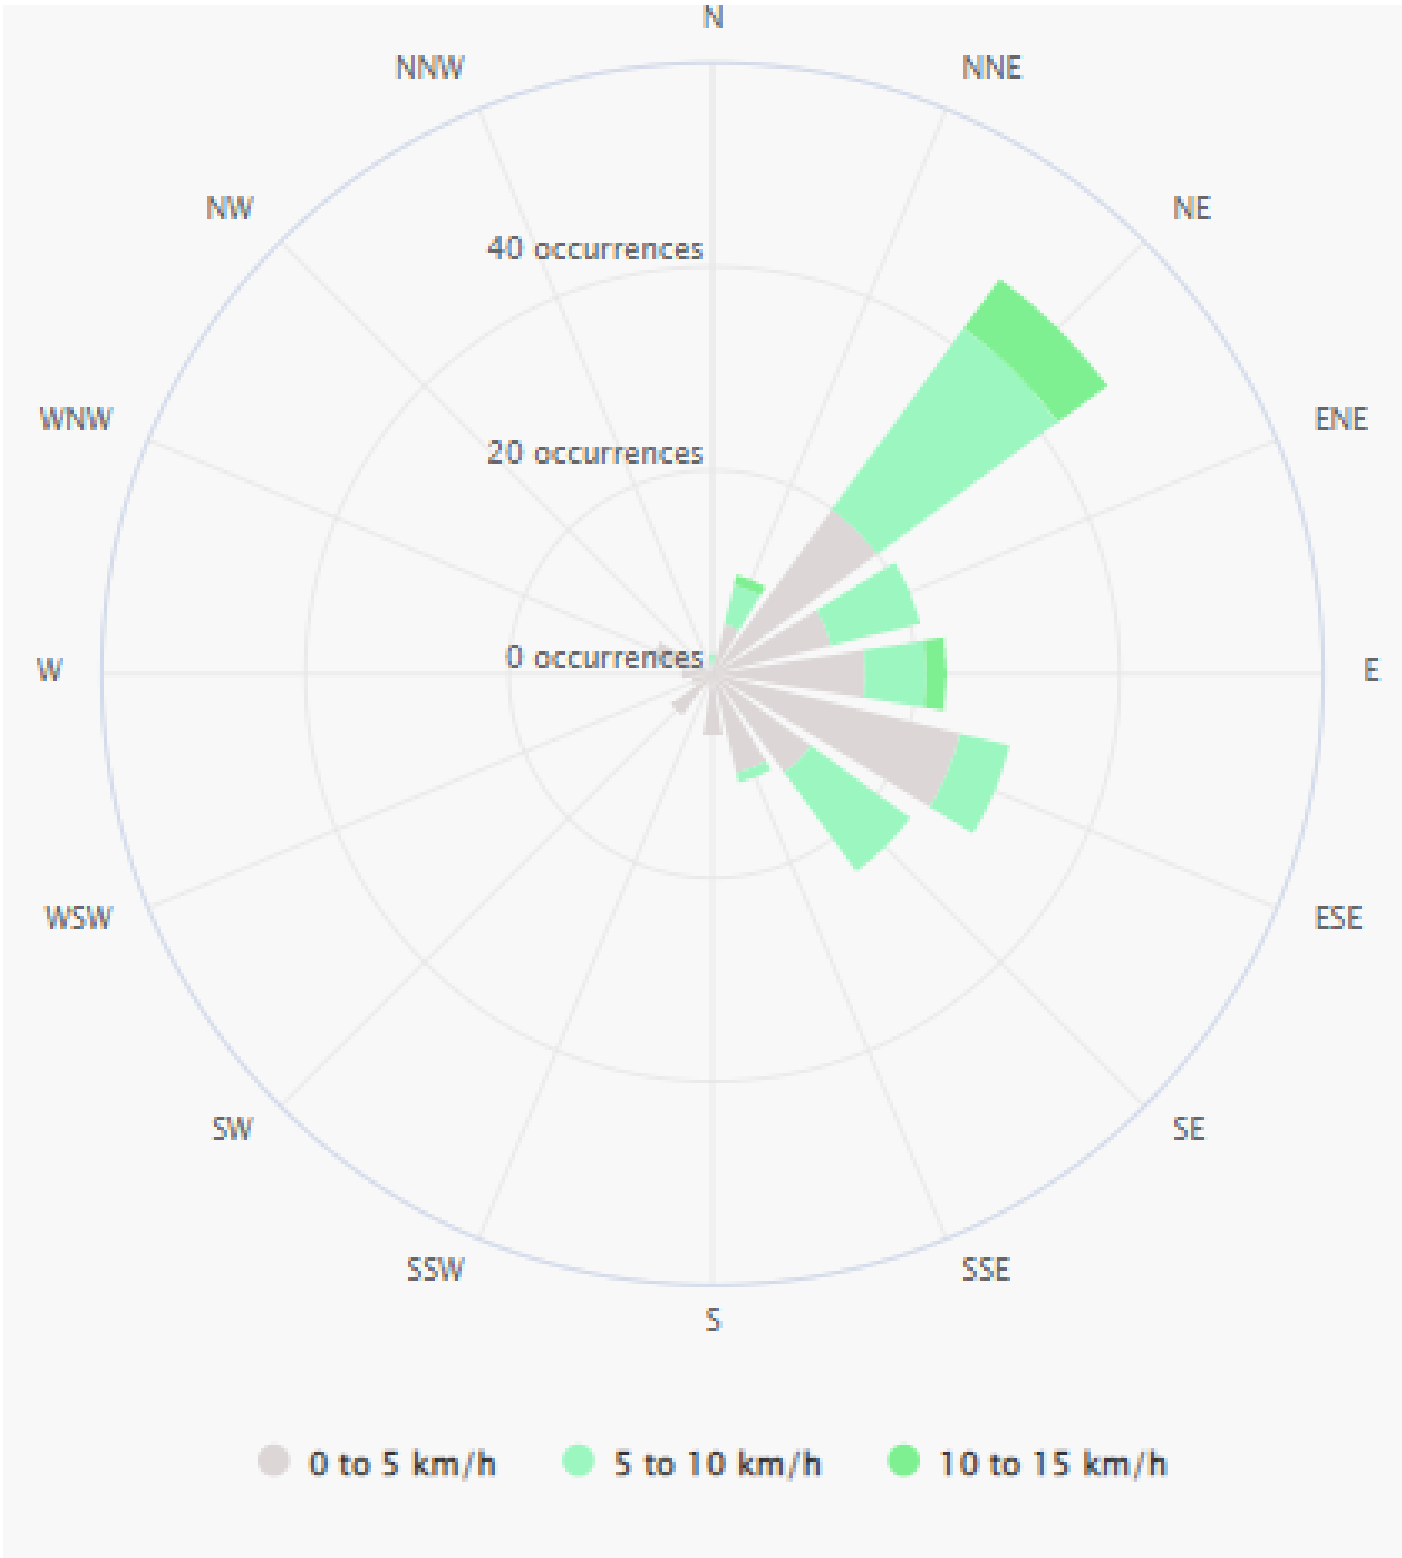


VELOCIDAD DEL VIENTO

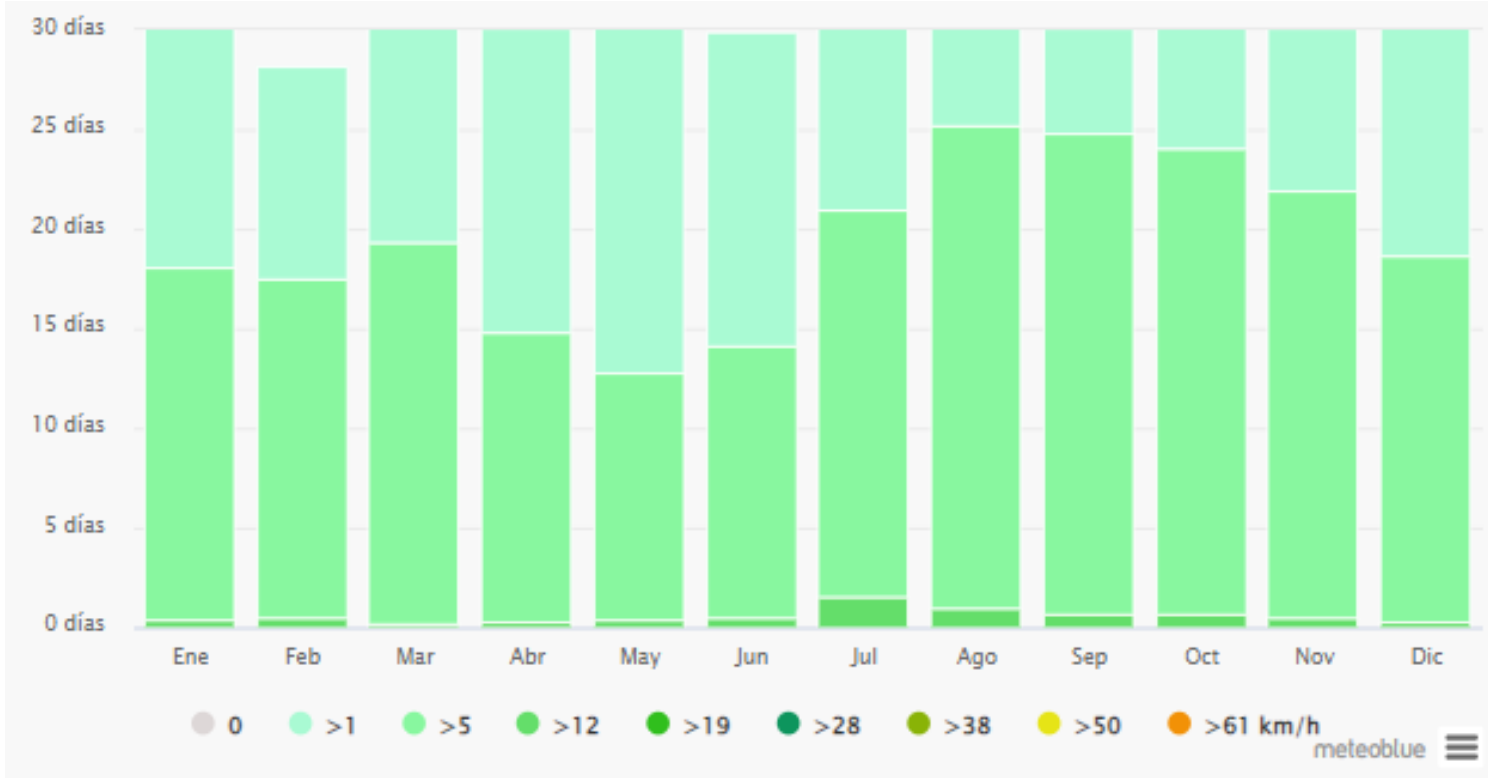


TEMPERATURAS MAXIMAS

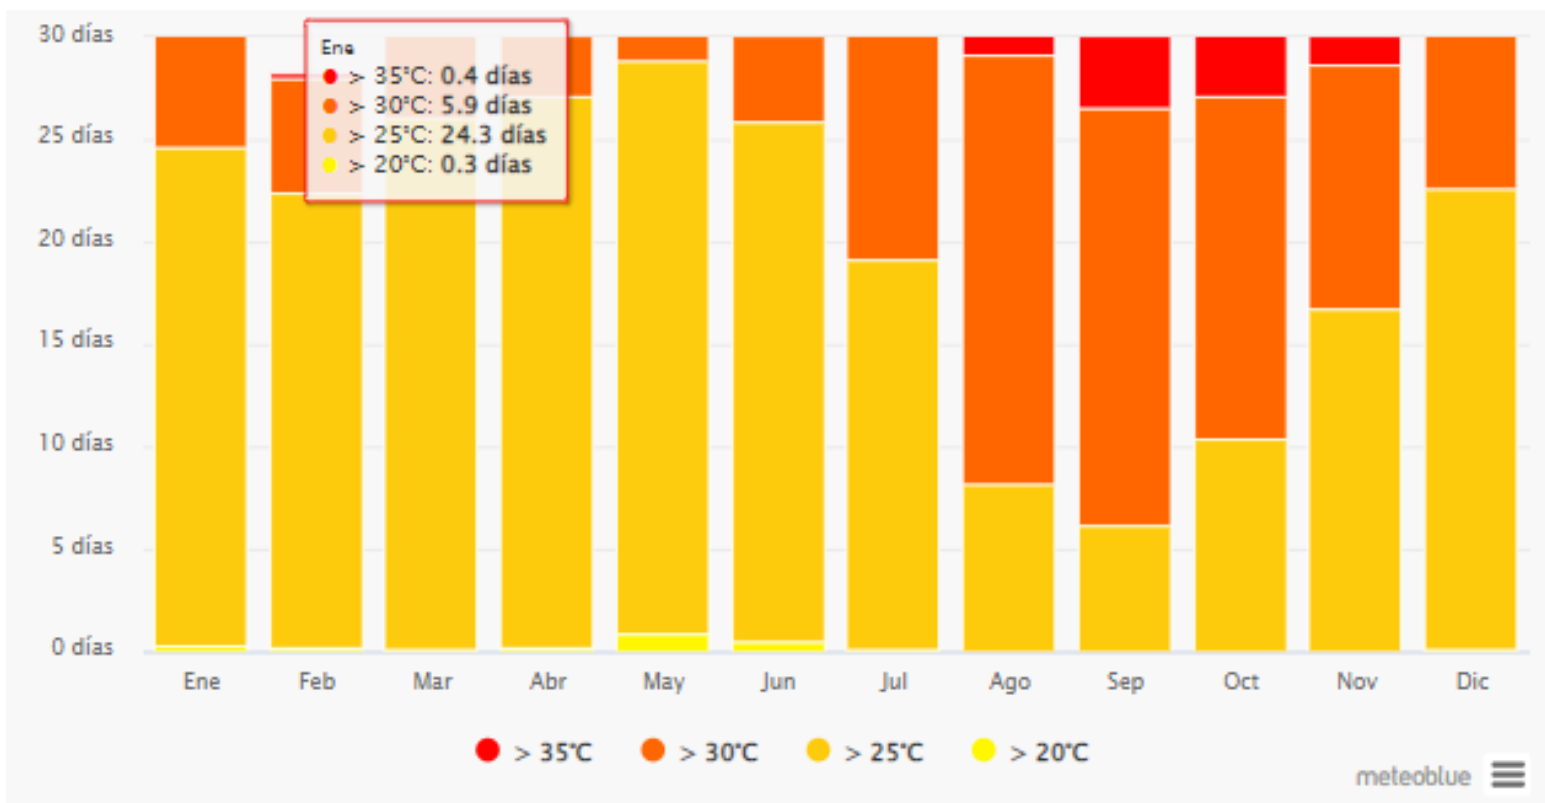

TEMPERATURAS MEDIAS Y PRECIPITADAS

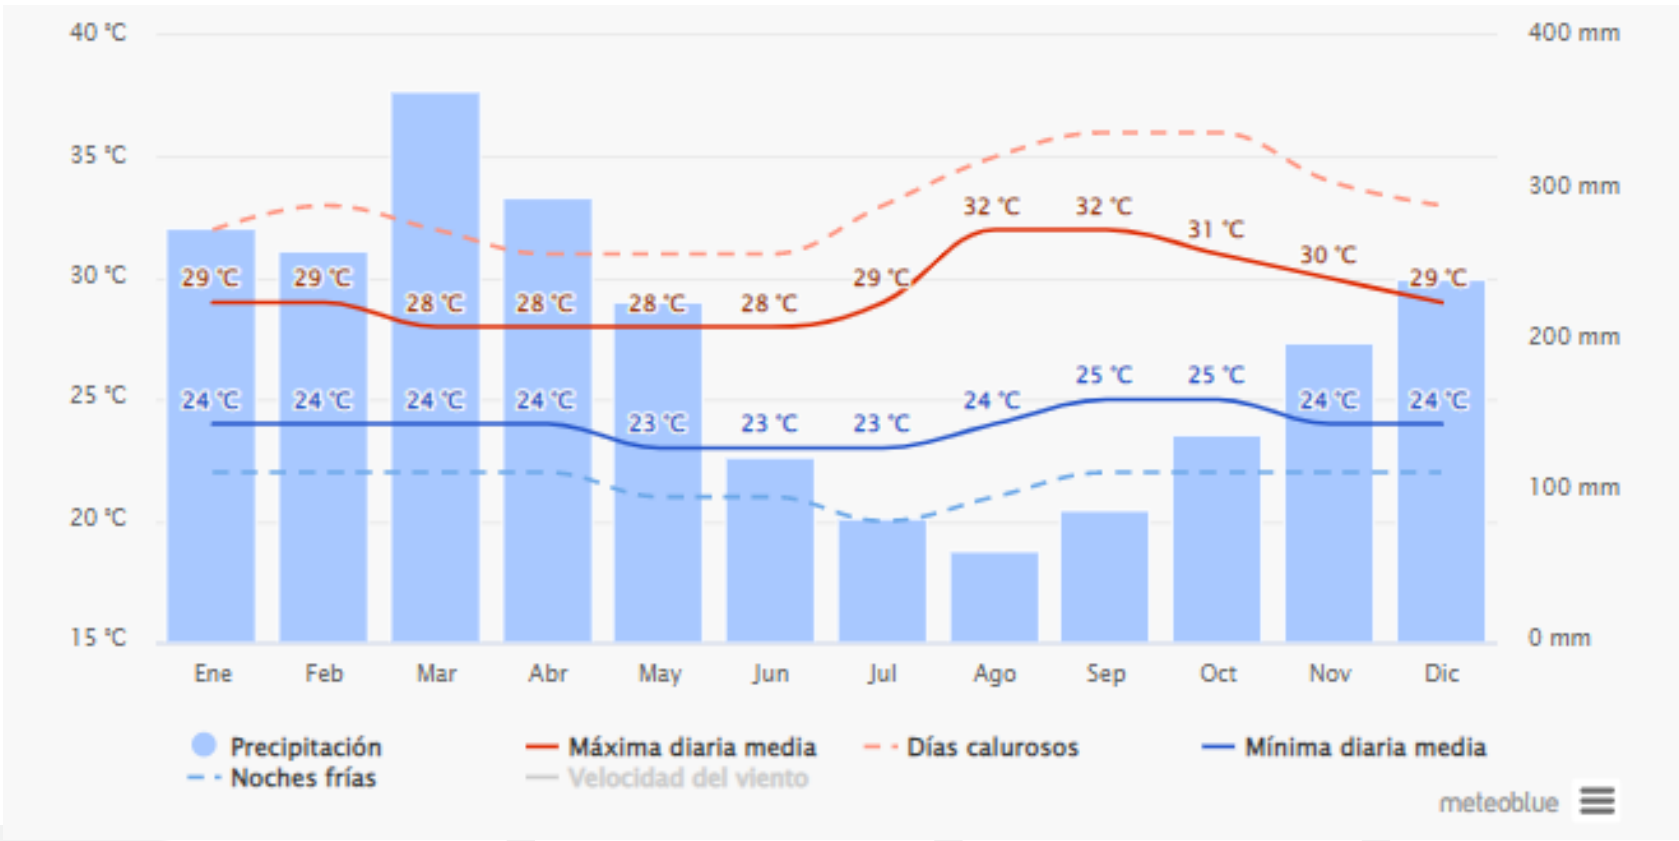


GIVONI

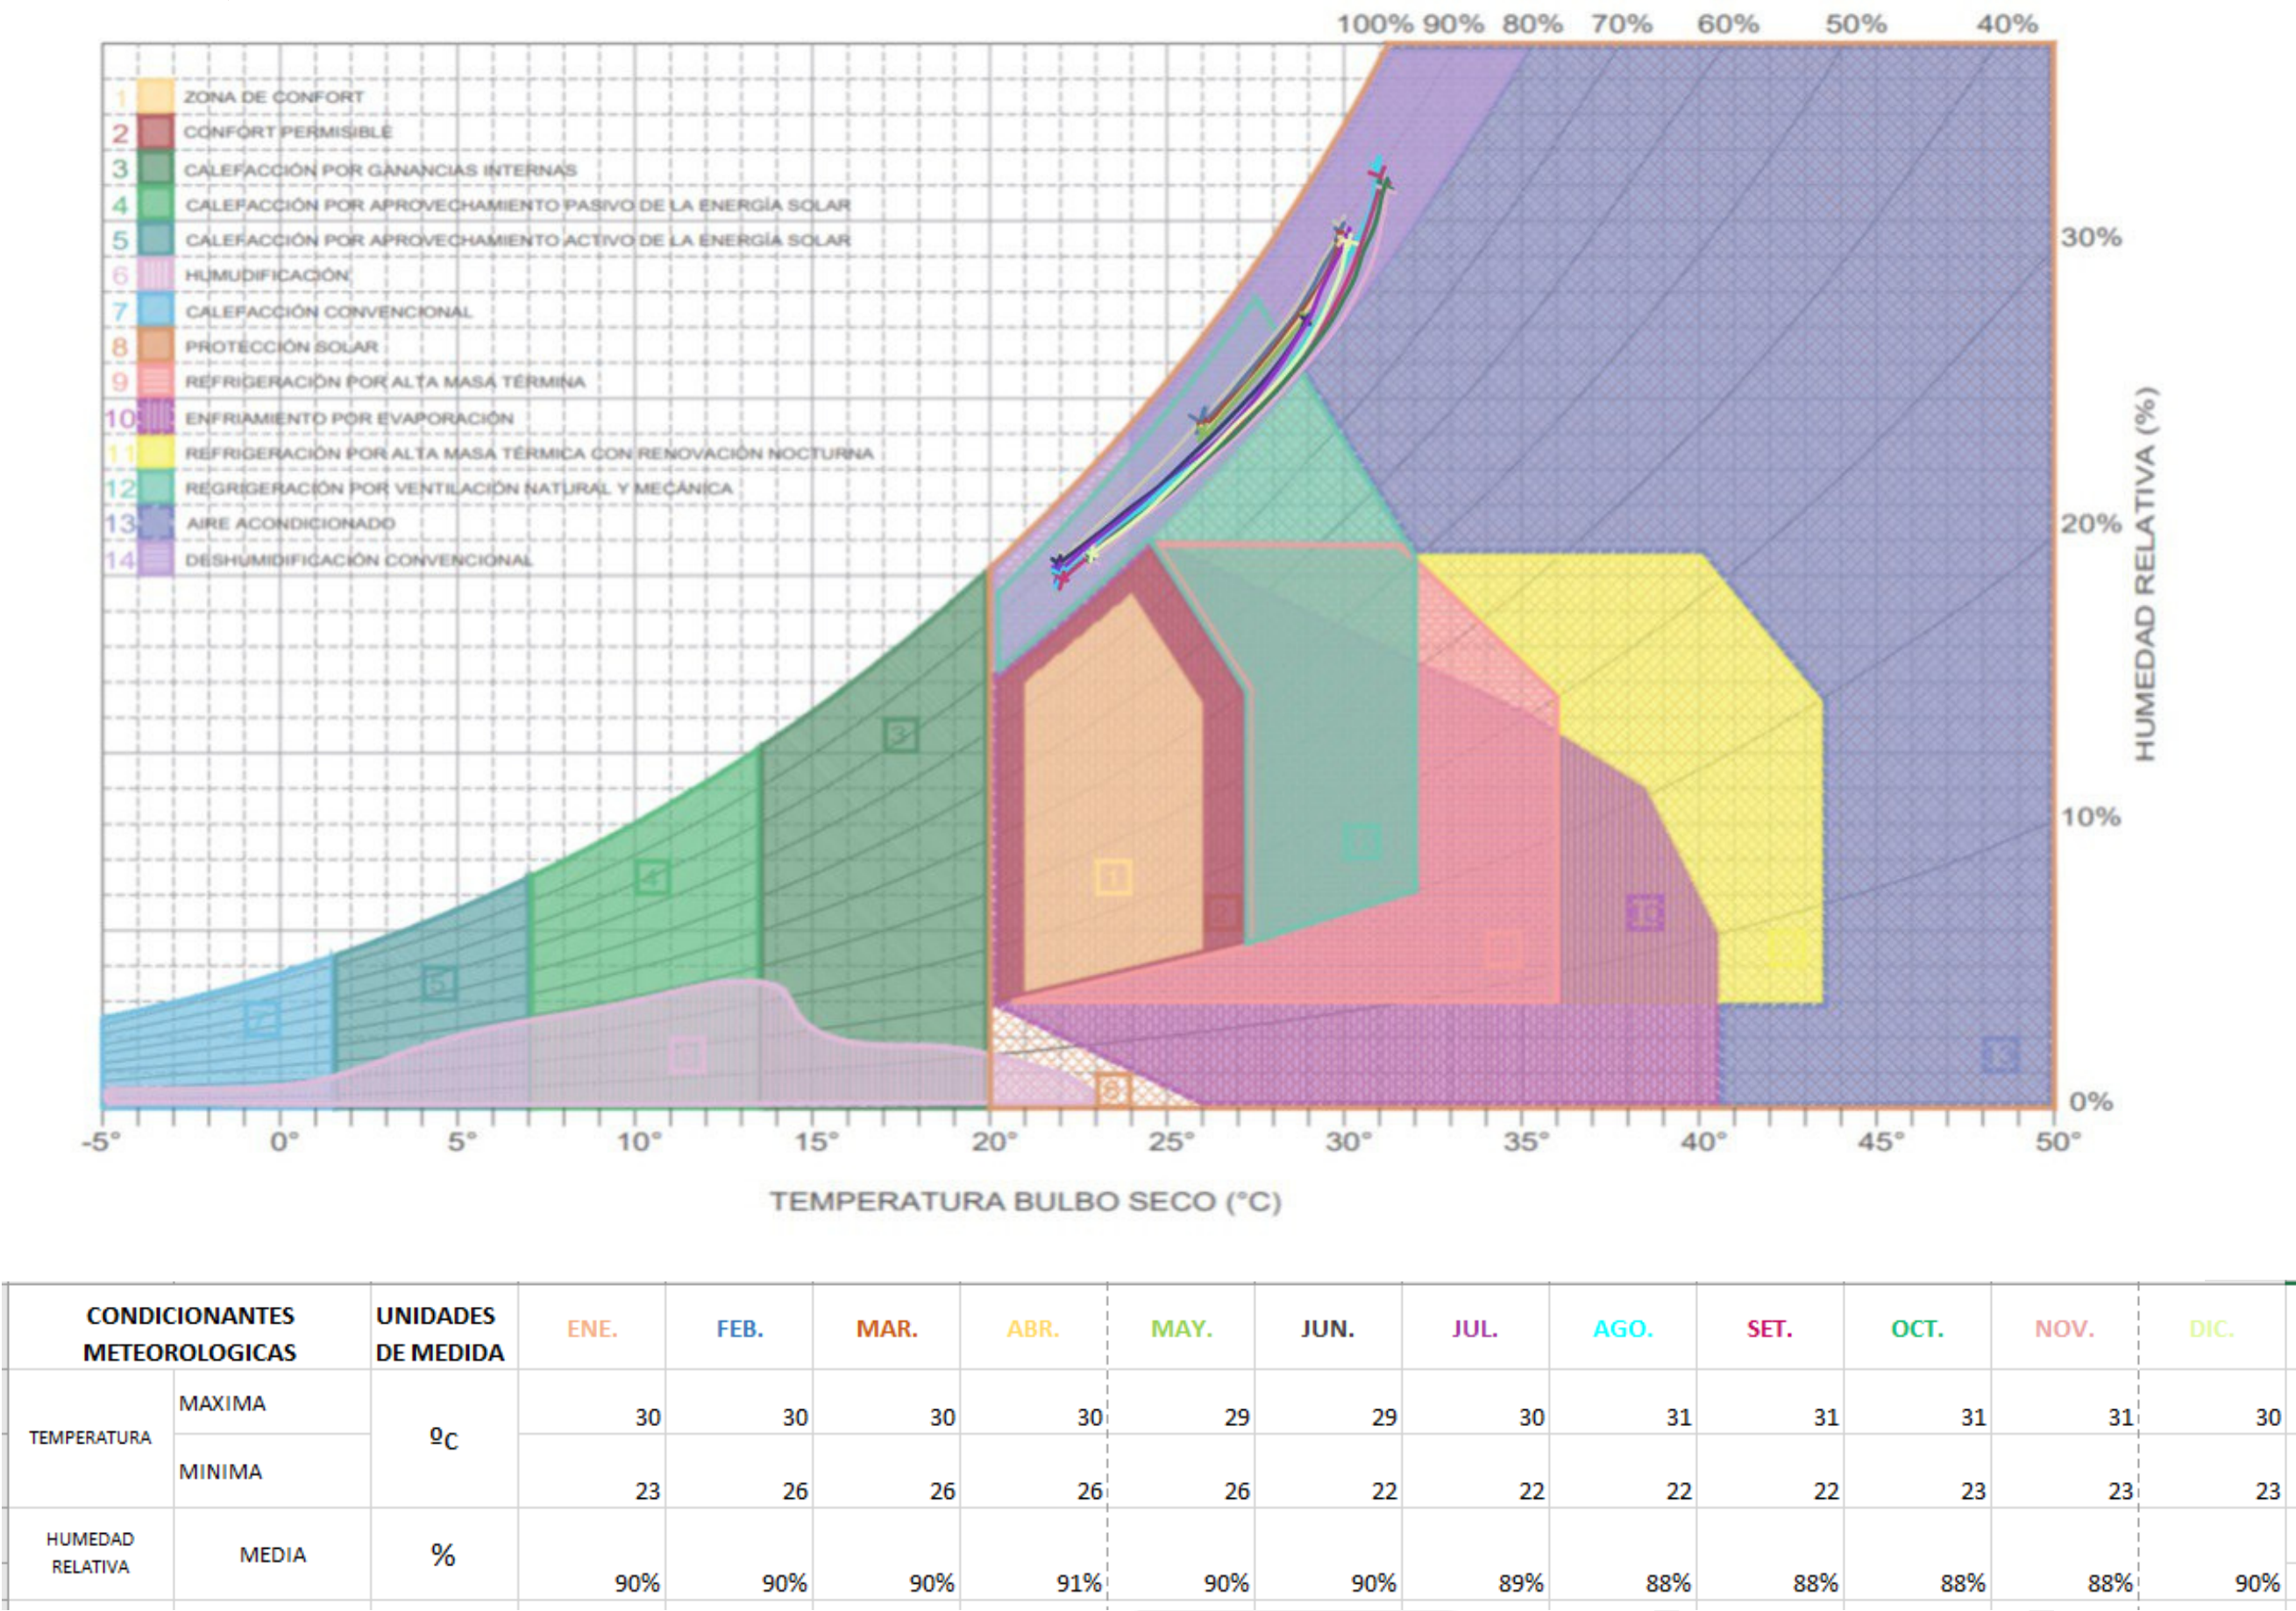

ANALIS DEL LOTE



MEMORIA DESCRIPTIVA

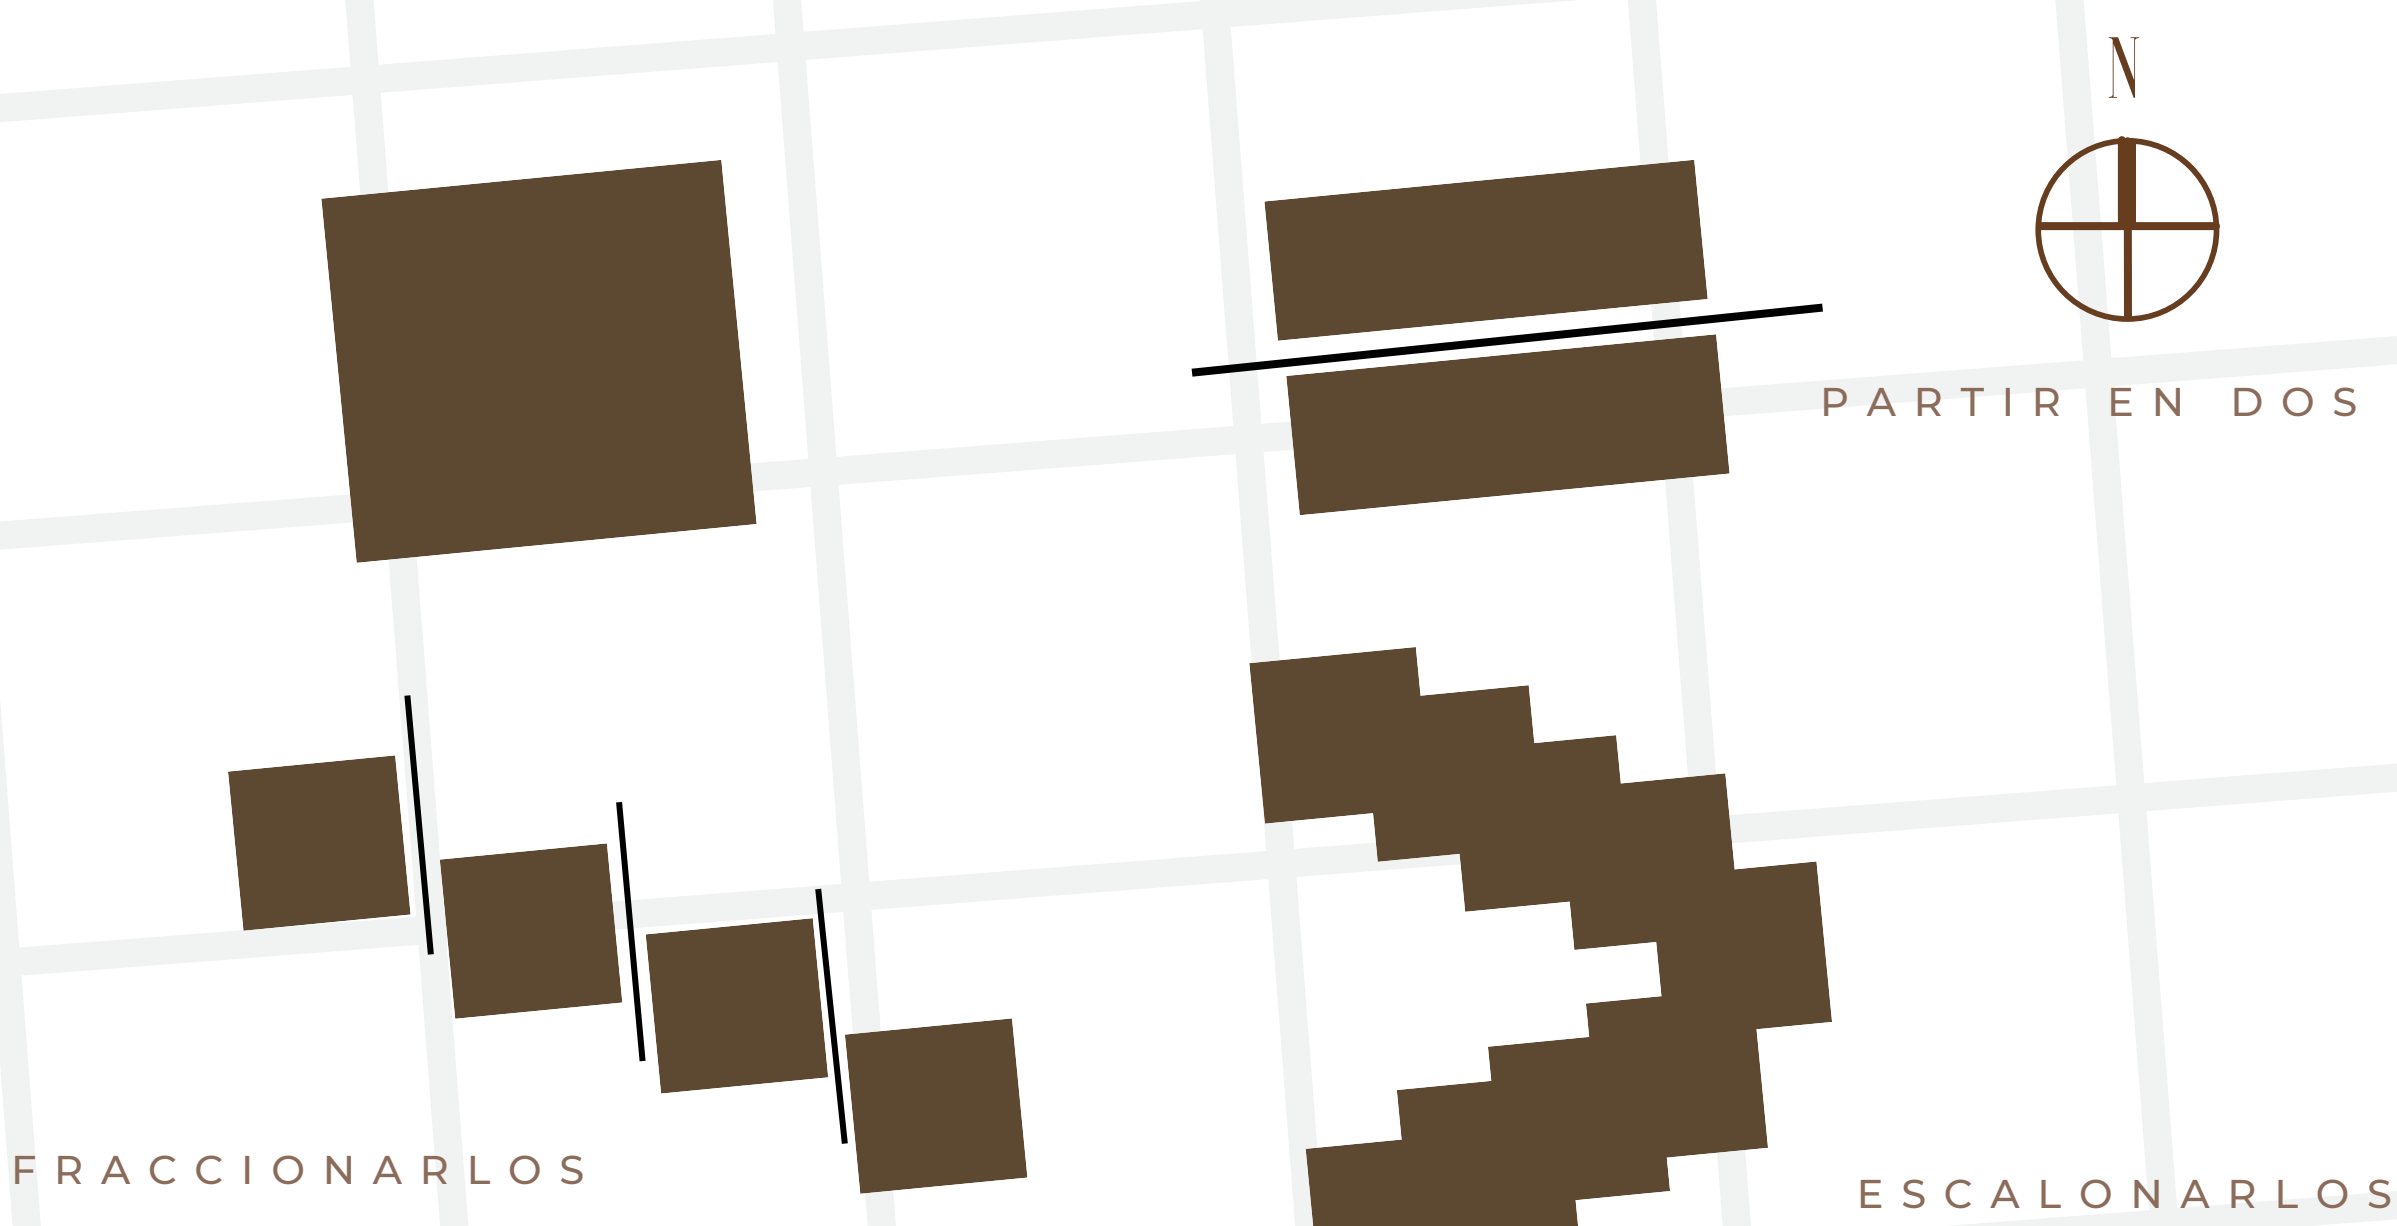

PROGRAMA ARQUITECTONICO

ZONA	ESPACIO	CAPACIDAD	CANTIDAD	TOTAL CAPACIDAD	M2/ALUMNO	AREA ESPACIO	TOTAL AREA
jardin	Parqueadero principal	20	1				
	Zona de Juegos 1	30	1				
	Parvulos	15	2				
	Prejardin	15	2				
	Jardin	15	2				
	Transición	15	2				
	baños	14	1				
	ludoteca	30	1				
	deposito equipos didacticos	40	1				
	aula maestros	30	1				
administracion	recepcion	10	1				
	sala de espera	20	1				
	coordinacion primaria	4	1				
	orientacion	3	1				
	secretaria	4	1				
	recotita	4	1				
	baño	8	1				
	sala maestros primaria	30	1				
	area de cala	20	1				
	enfermeria	8	1				
primaria	deposito equipos	40	1				
	primero	30	2				
	segundo	30	2				
	tercero	30	2				
	cuarto	30	2				
	quinto	30	2				
	baños	16	2				
Zonas ludicas	laboratorio ciencias	35	1				
	salon de arte	30	1				
	salon de musica	15	1				
	secundaria	40	2				
	septimo	40	2				
	octavo	40	2				
	noveno	40	2				
	decimo	40	2				
	once	40	2				
	baños	16	2				
	salon de informatica	42	1				
	salon de social media	20	1				
	laboratorio de quimica	42	1				
	auditorio	300	1				
	deposito	10	1				
EXTRA	zona reciclaje	10	1				
	deposito basuras	10	2				
	cuarto servicio	25	1				
	baño servicios	16	1				
	cocina serivico	14	1				
	parqueadero secundario	30	1				
	subestacion planta electrica	1	1				
	tanques	1	1				

Colegio CEIBO

PANEL ARQUITECTONICO

