
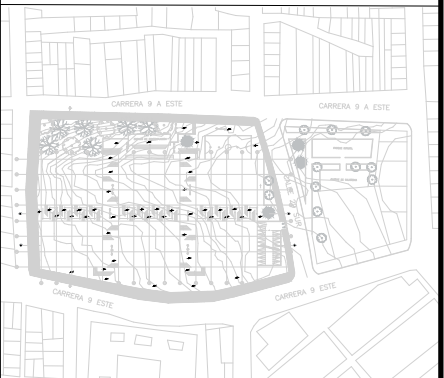



PLANOS TÉCNICOS



AGRUPACIÓN SANOR


VIVIENDA COLABORATIVA
UNA ALTERNATIVA PARA LA VIVIENDA DE INTERES SOCIAL

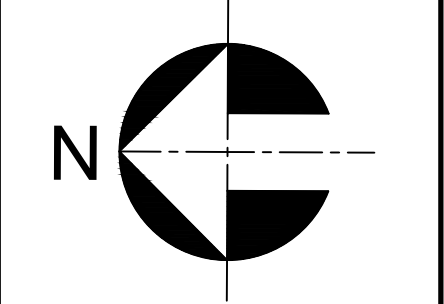

PLANO No.		1	
A - 1		DE 40	
			
			
ELABORADO POR:			
DIEGO ANDRÉS BAQUERO CASTELBLANCO			
DIRECTOR PROYECTO DE GRADO:			
ARQ. SARA LUCIANI MEJIA			
PROYECTO:			
AGRUPACIÓN SANOR			
BARRIO:			
RAMAJAL			
LOCALIDAD:			
SAN CRISTOBAL			
ESCALA:			
1 : 500			
			
CONTIENE:			
EMPLAZAMIENTO			
REVISIONES:			
FECHA:			
23 - 11 - 22			
PLANO No.		1	
A - 1		DE 40	

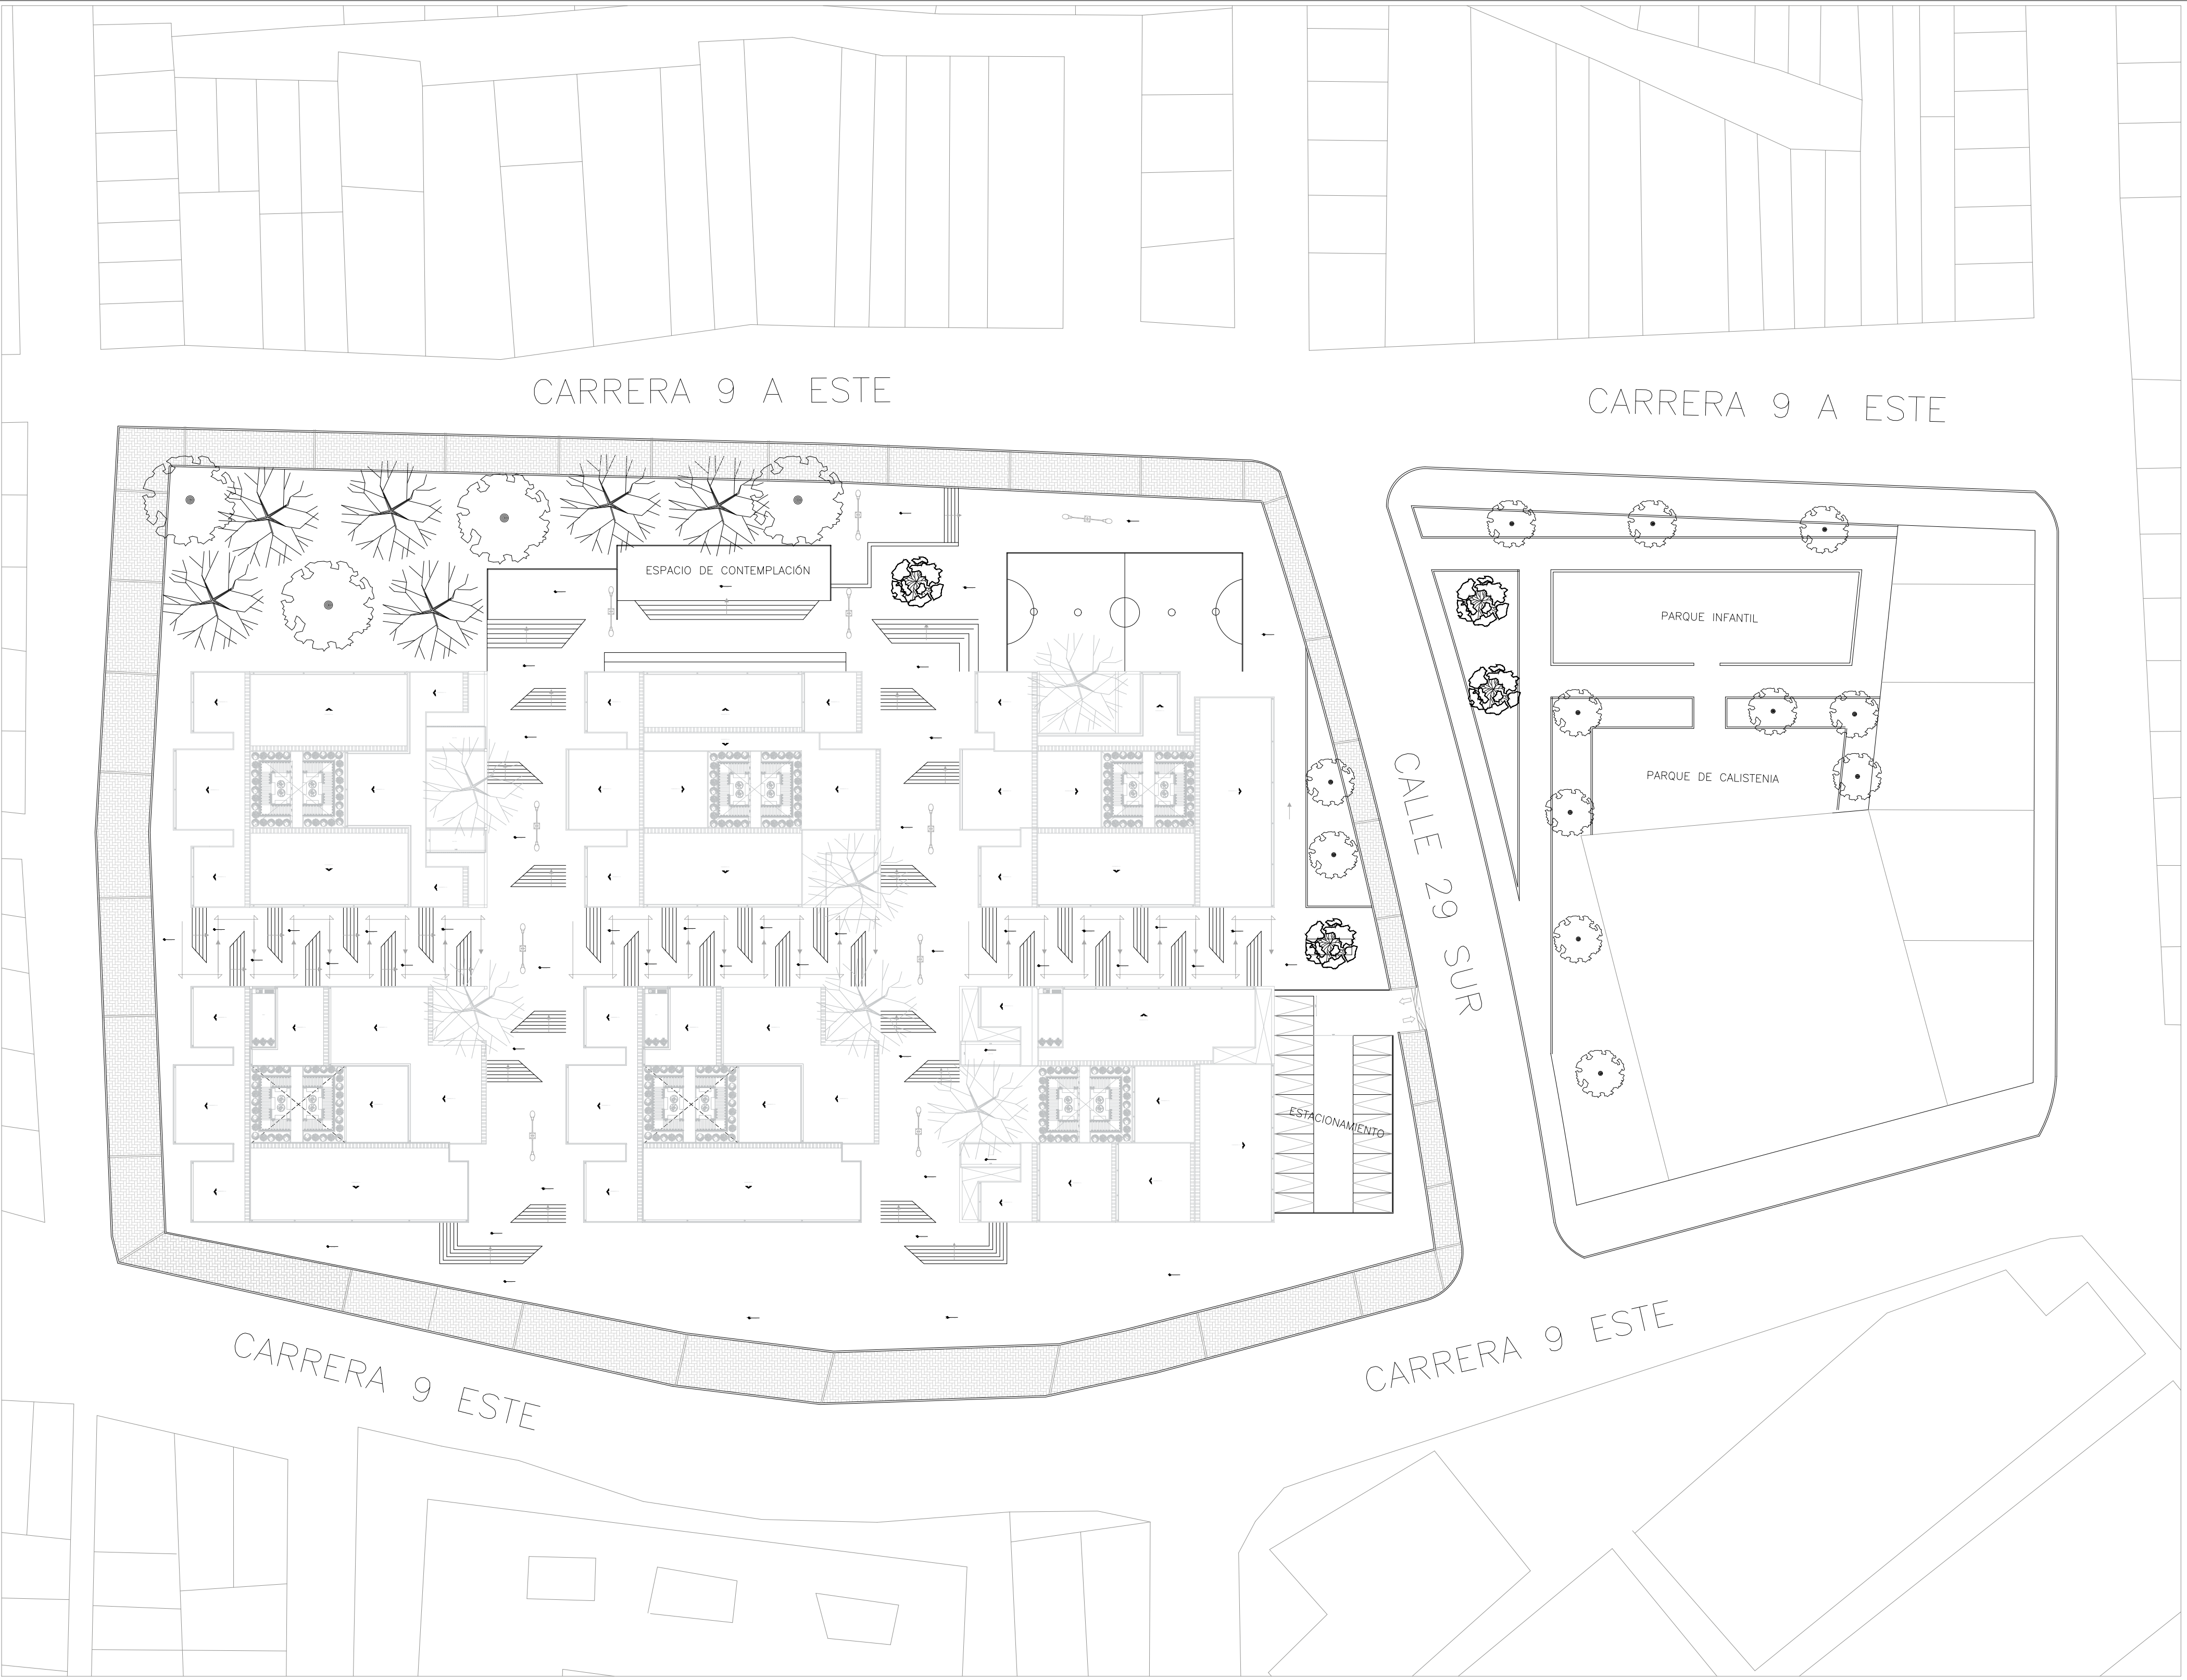

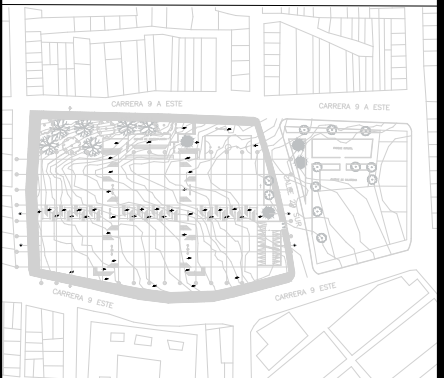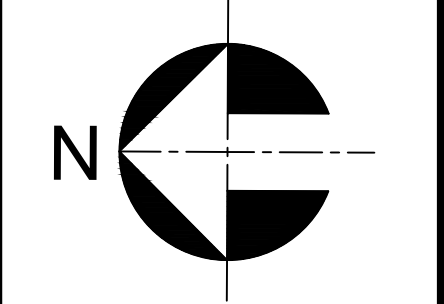PLANO No.		2	
A - 2		DE 40	
			
			
ELABORADO POR:			
DIEGO ANDRÉS BAQUERO CASTELBLANCO			
DIRECTOR PROYECTO DE GRADO:			
ARQ. SARA LUCIANI MEJIA			
PROYECTO:			
AGRUPACIÓN SANOR			
BARRIO:			
RAMAJAL			
LOCALIDAD:			
SAN CRISTOBAL			
ESCALA:			
1 : 500			
			
CONTIENE:			
CUBIERTA			
REVISIONES:			
FECHA:			
23 - 11 - 22			
PLANO No.		2	
A - 2		DE 40	

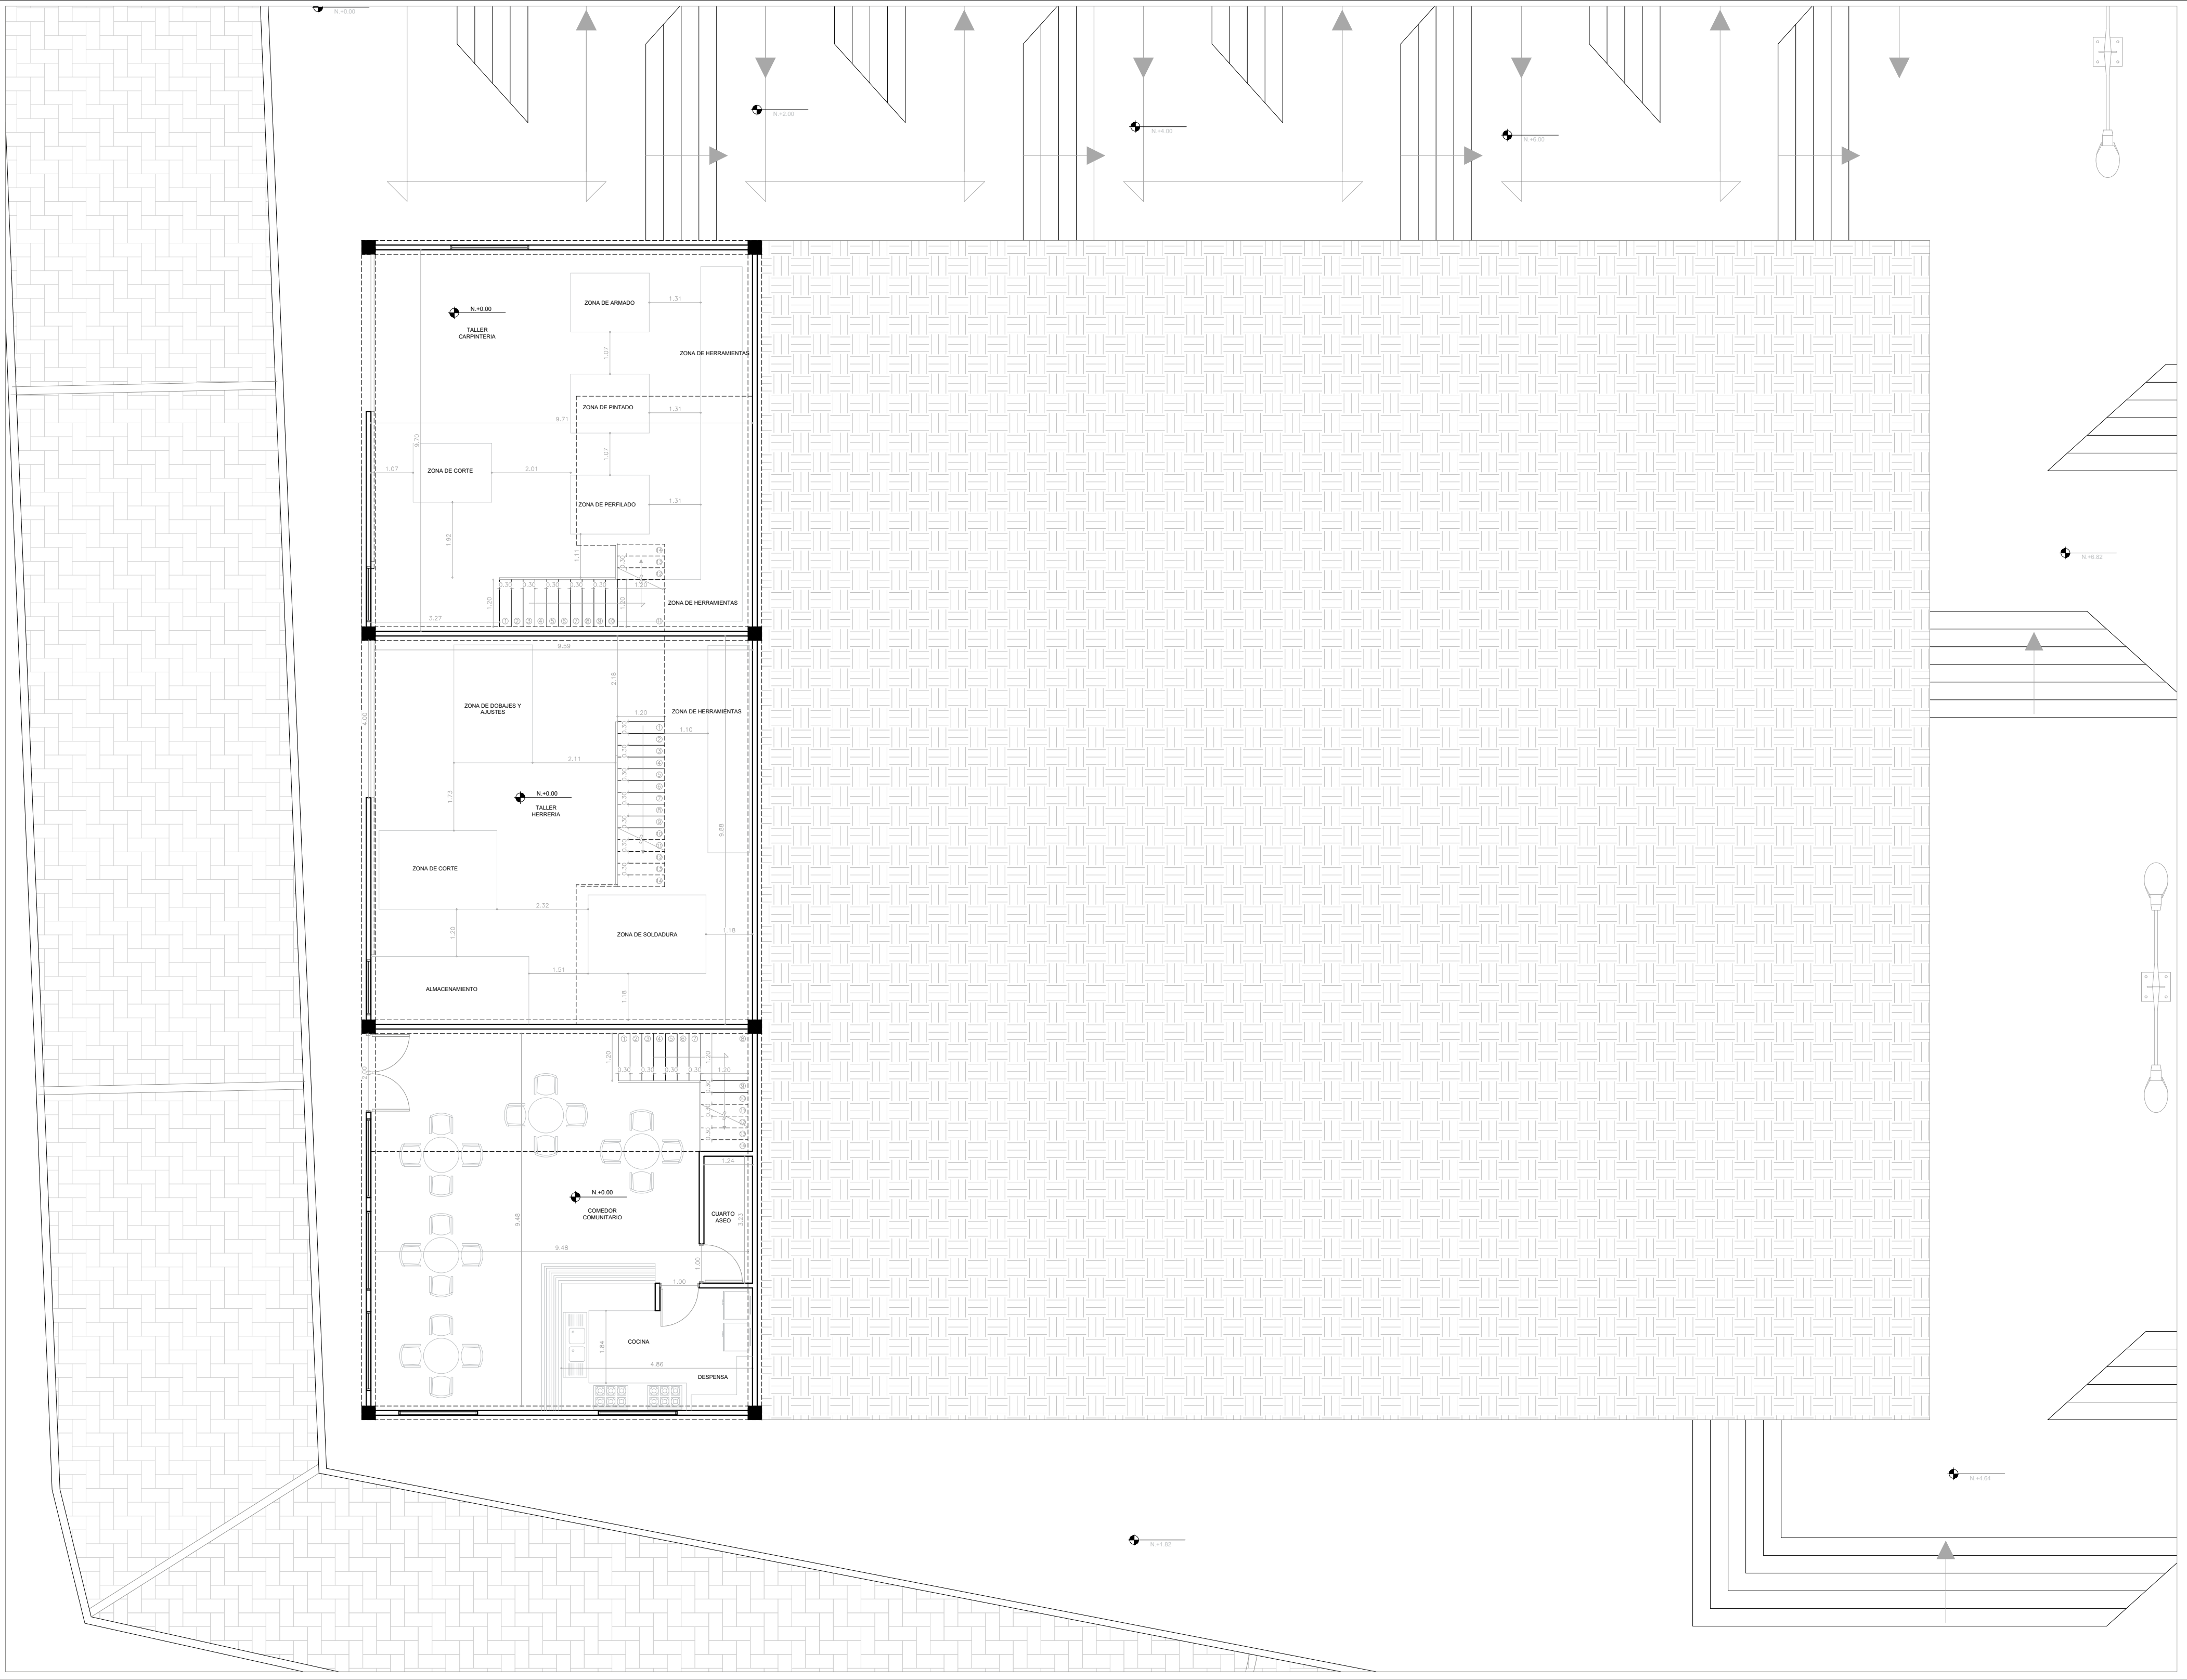

PLANO No.

A - 3

DE

3
40

ELABORADO POR:

DIEGO ANDRÉS
BAQUERO CASTELBLANCO

DIRECTOR PROYECTO
DE GRADO:

ARQ. SARA LUCIANI MEJIA

PROYECTO:

AGRUPACIÓN SANOR

BARRIO:

RAMAJAL

LOCALIDAD:

SAN CRISTOBAL

ESCALA:

1 : 100

CONTIENE:

BLOQUE HOGAR 1 Y 6
NIVEL + 0.00

REVISIONES:

FECHA:


23 - 11 - 22



PLANO No.


A - 3



DE


3
40


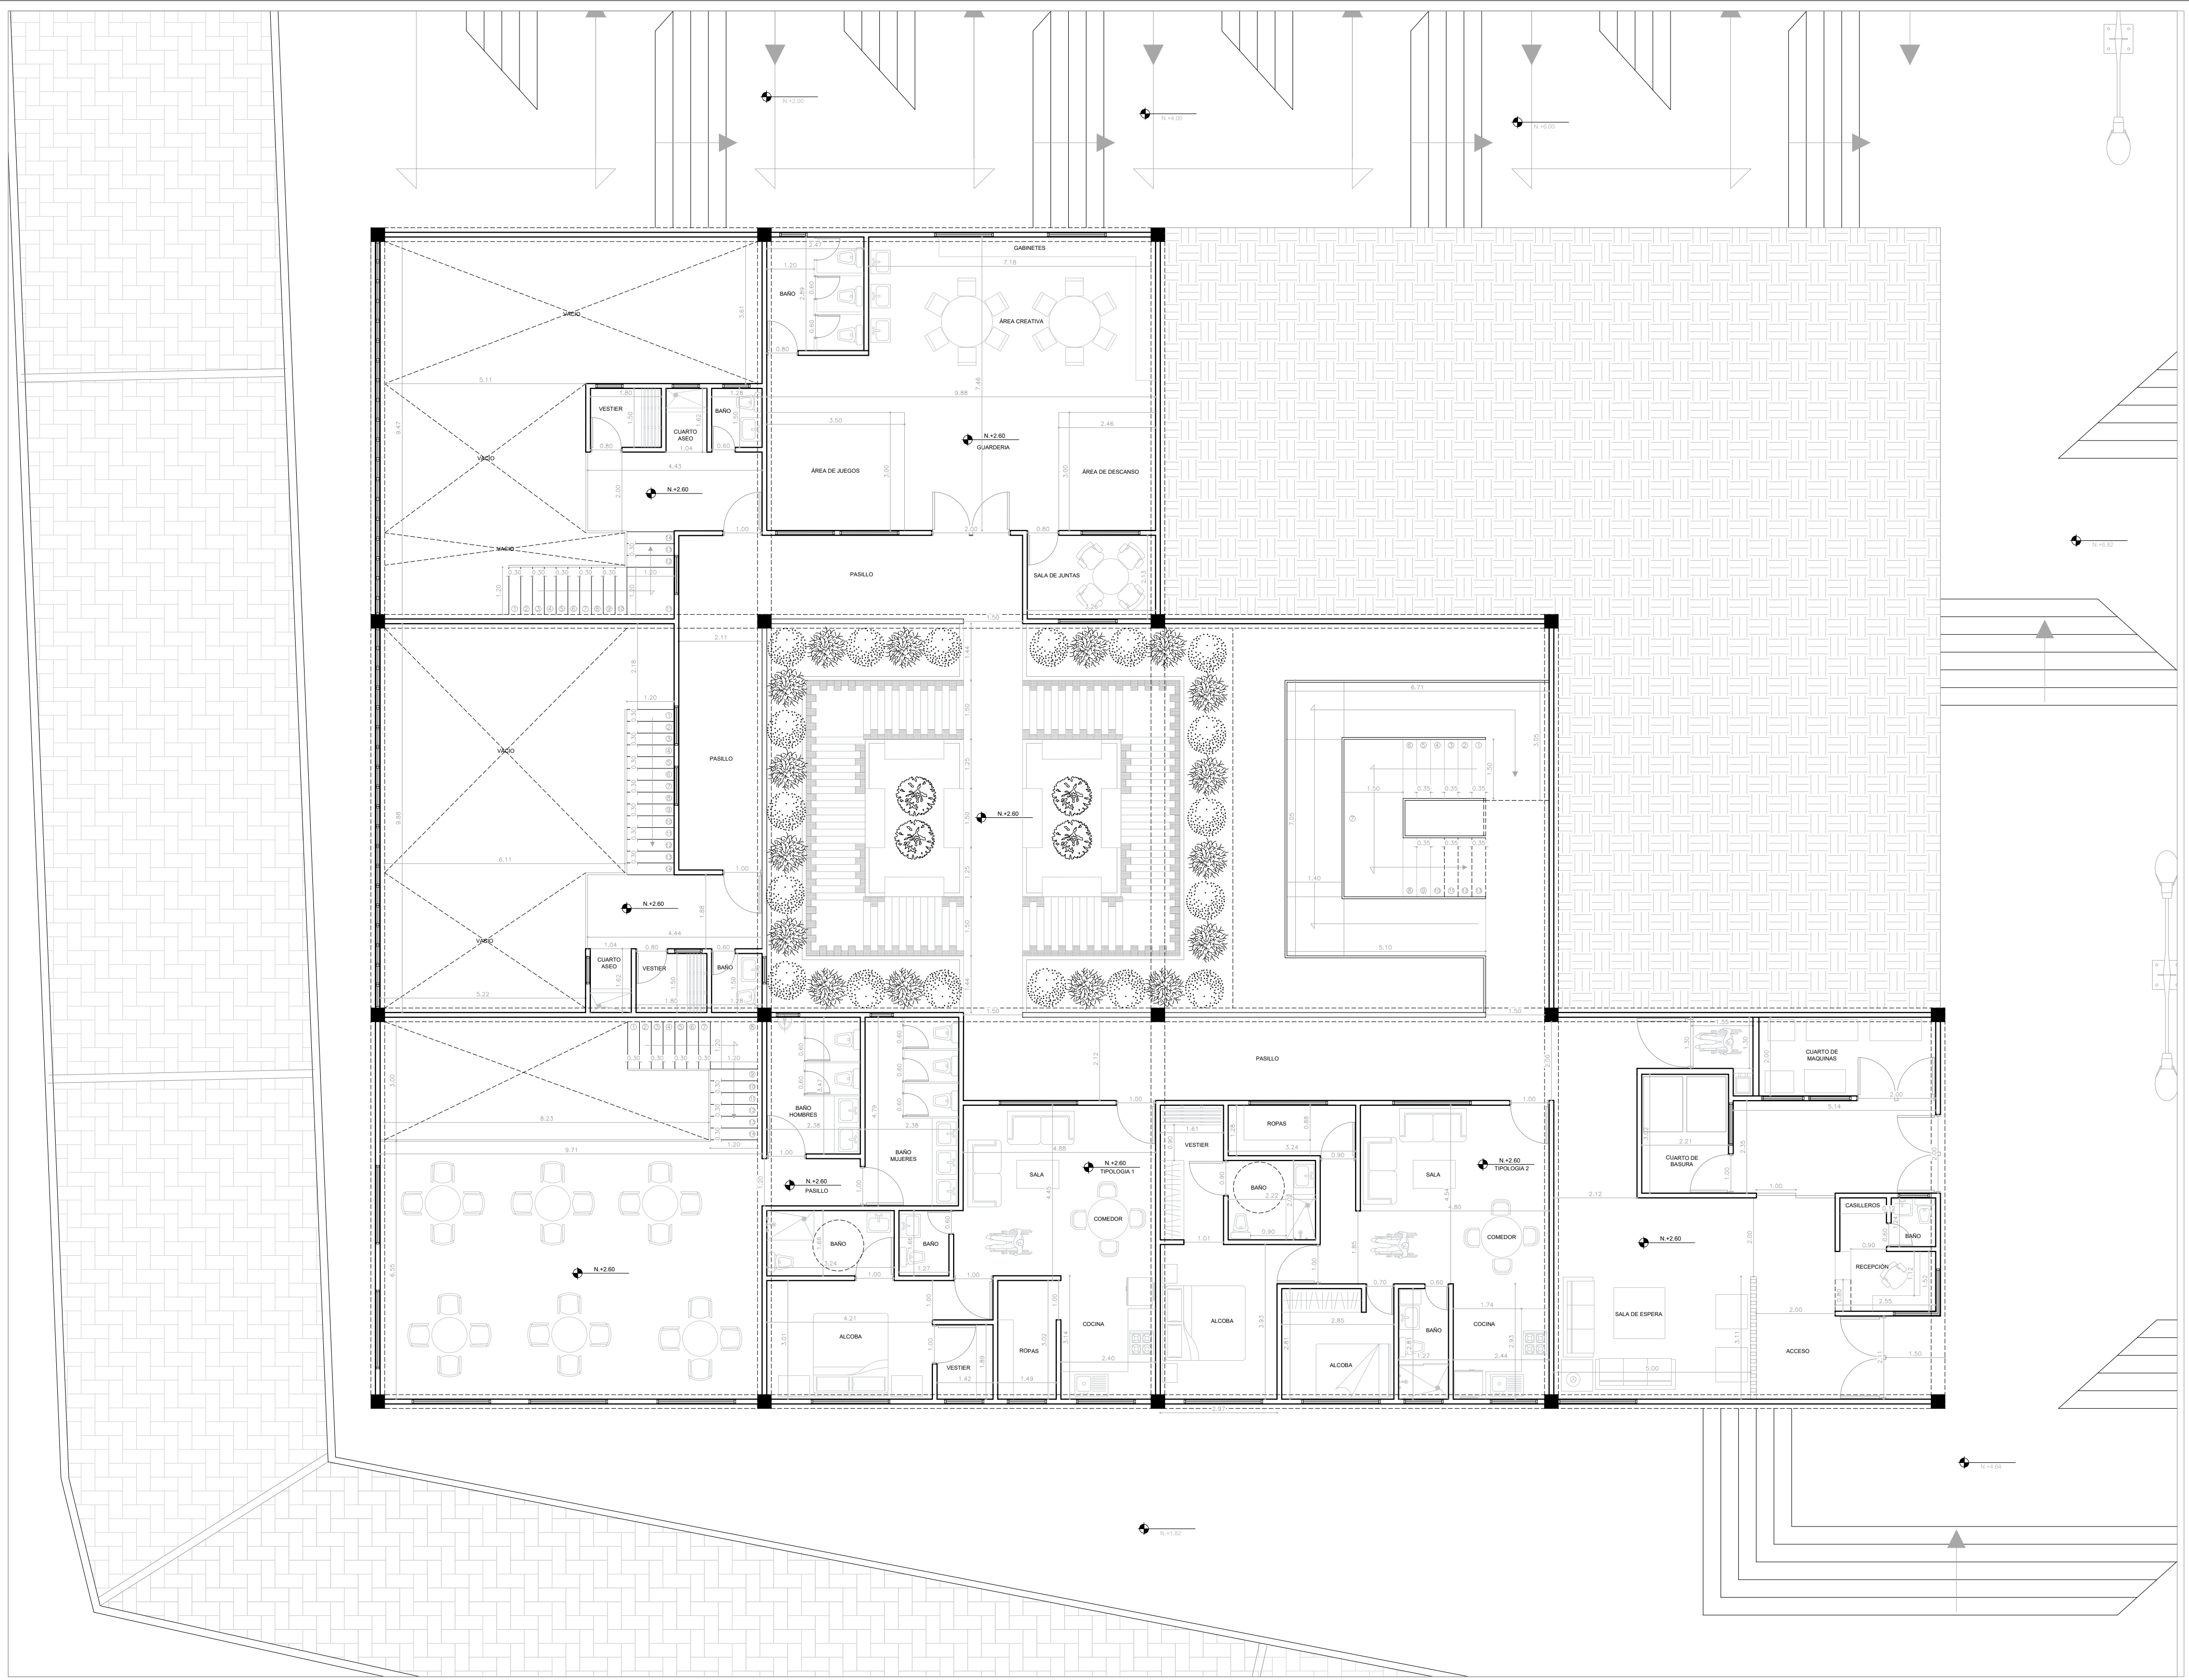


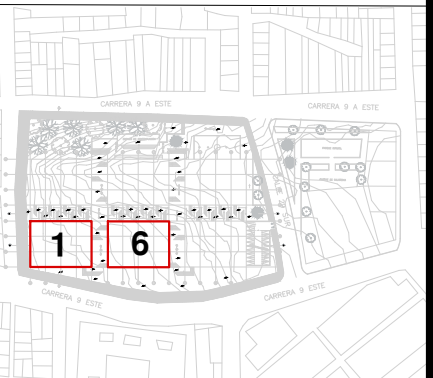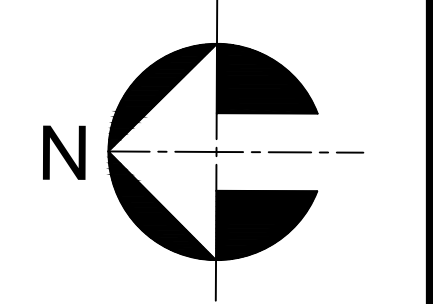
PLANO No.		4	
A - 4		DE 40	
			
			
ELABORADO POR:			
DIEGO ANDRÉS BAQUERO CASTELBLANCO			
DIRECTOR PROYECTO DE GRADO:			
ARQ. SARA LUCIANI MEJIA			
PROYECTO:			
AGRUPACIÓN SANOR			
BARRIO:			
RAMAJAL			
LOCALIDAD:			
SAN CRISTOBAL			
ESCALA:			
1 : 100			
			
CONTIENE:			
BLOQUE HOGAR 1 Y 6 NIVEL + 2.60			
REVISIONES:			
FECHA:			
23 - 11 - 22			
PLANO No.		4	
A - 4		DE 40	


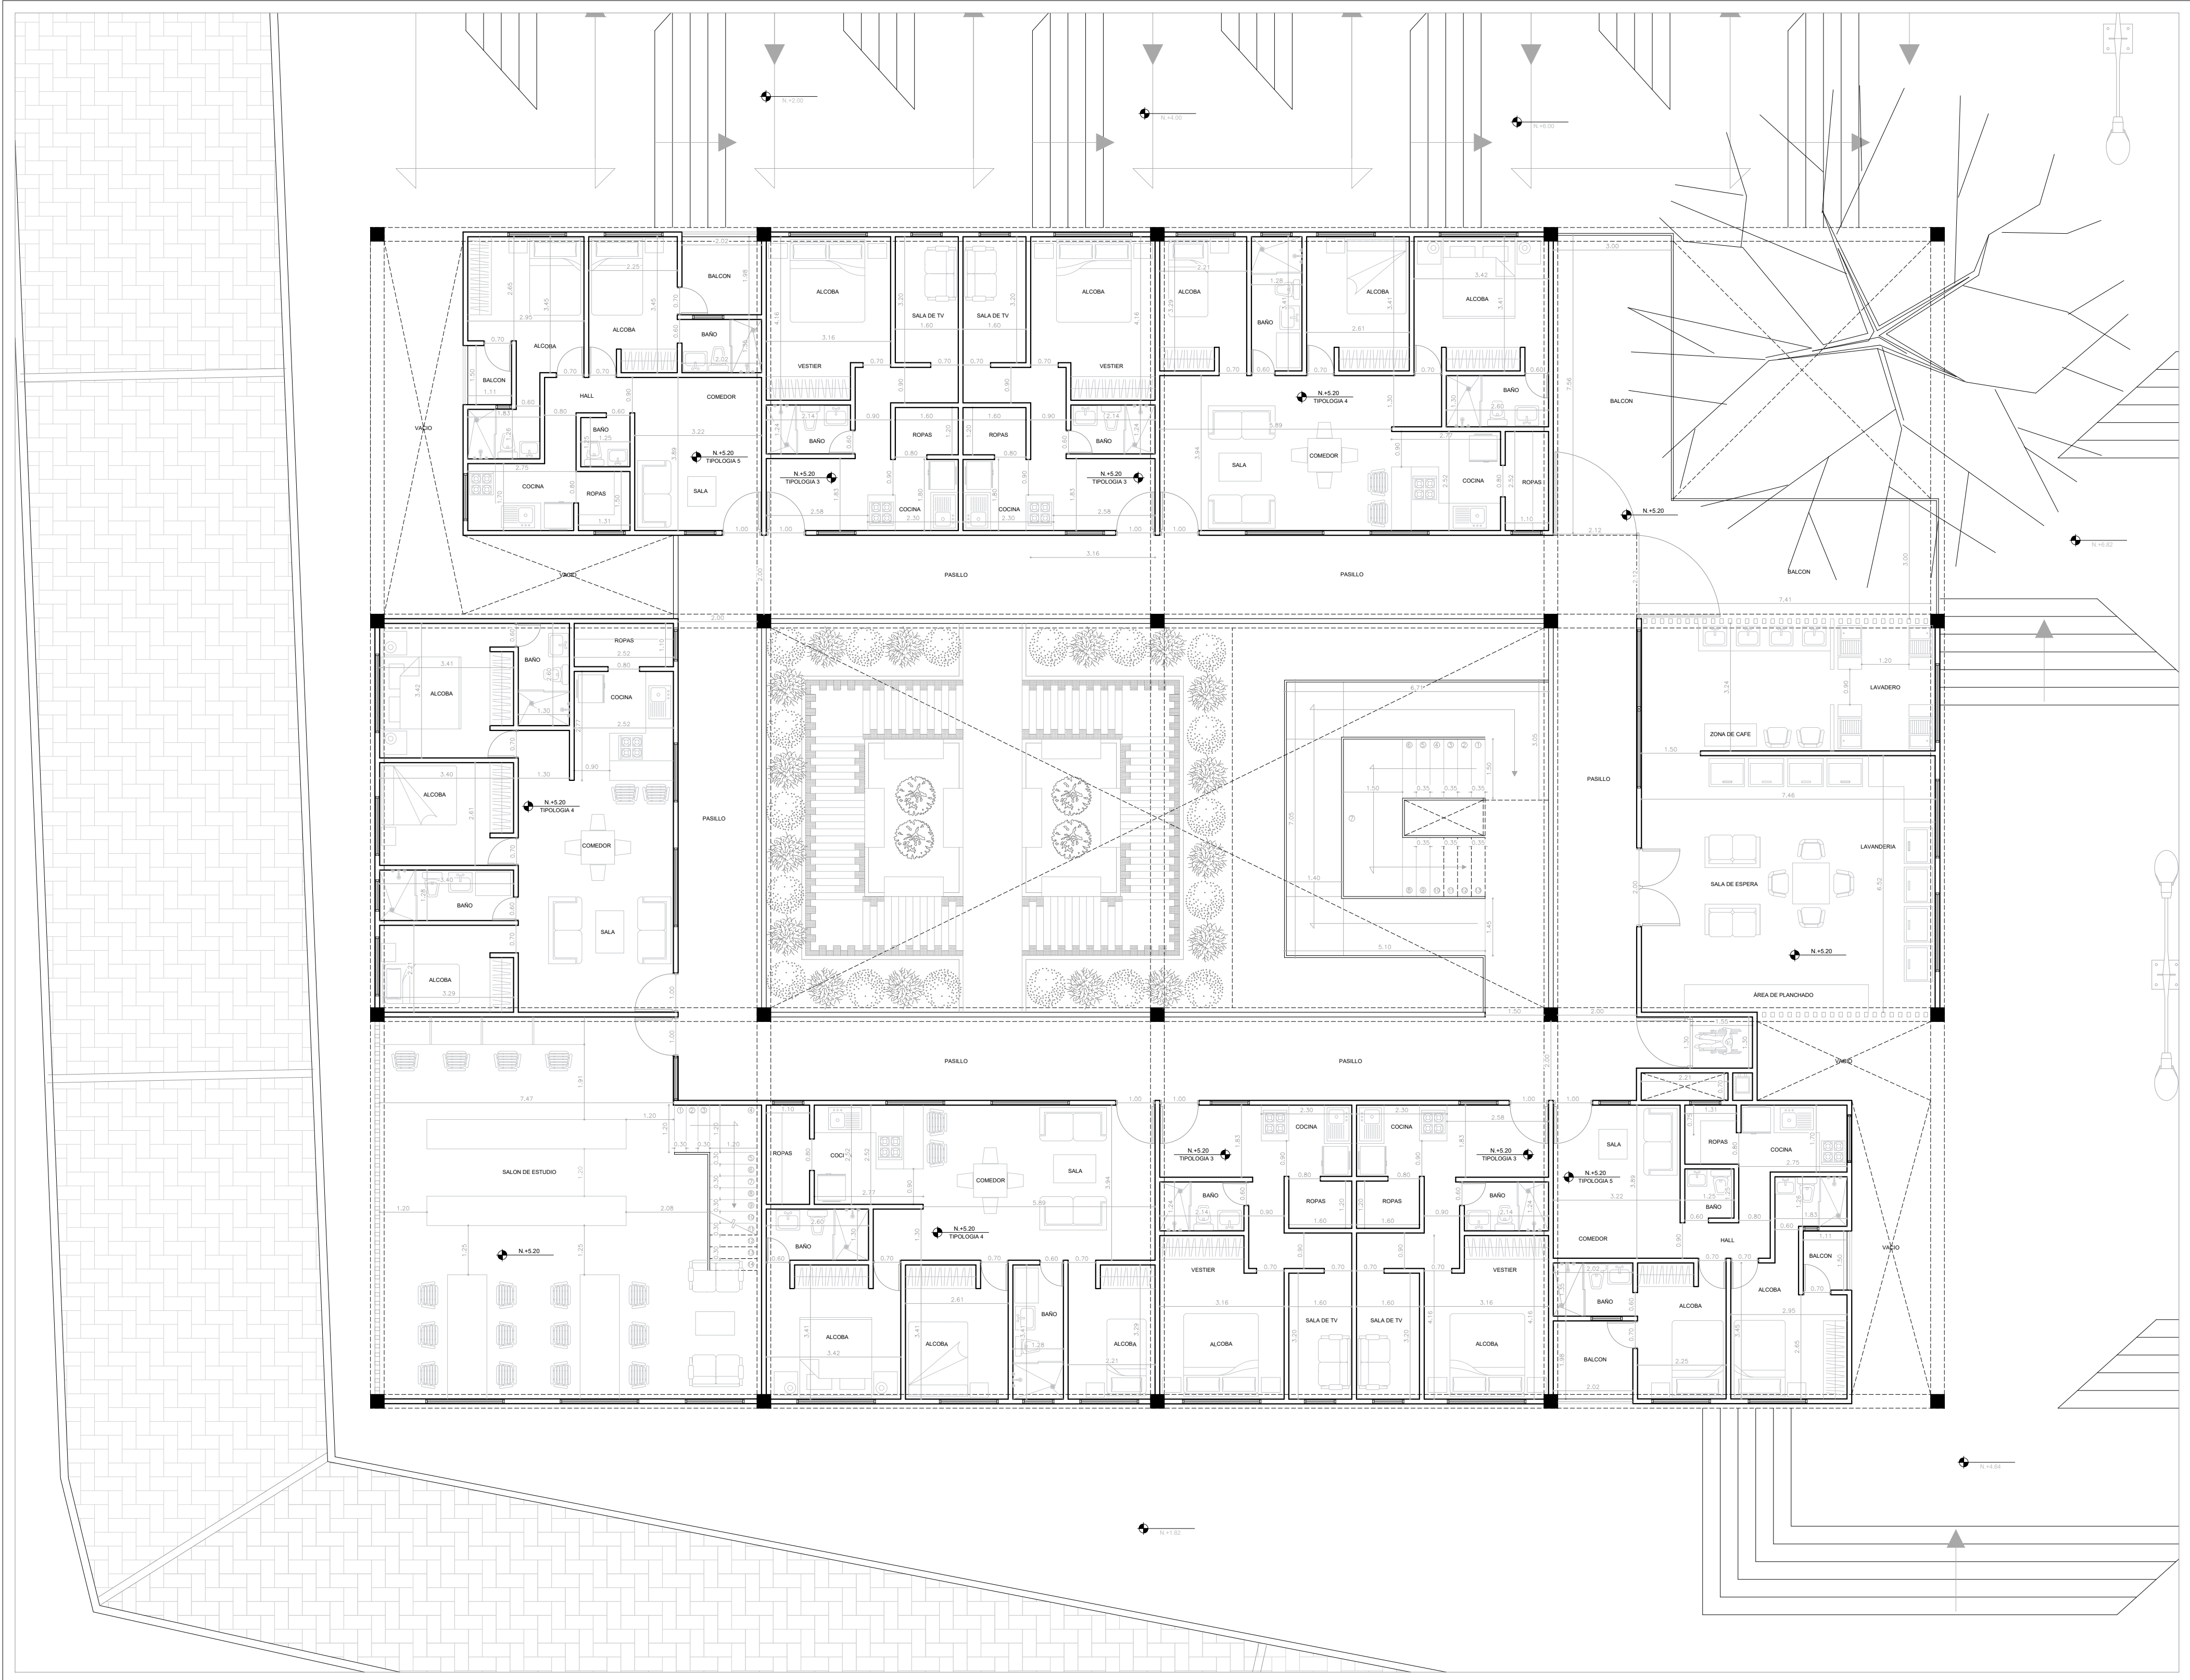


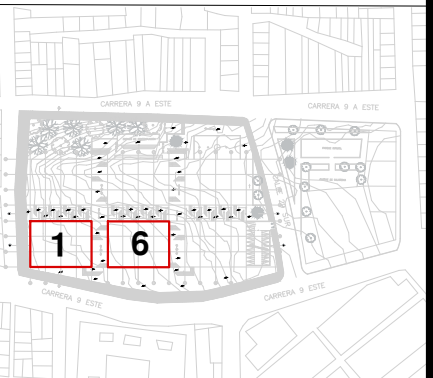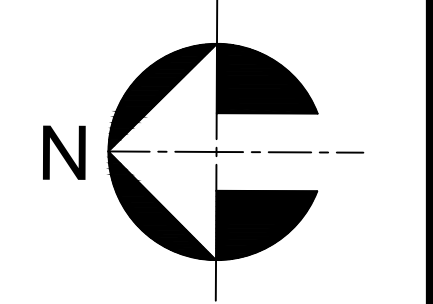
PLANO No.		5	
A - 5		DE 40	
			
			
ELABORADO POR:			
DIEGO ANDRÉS BAQUERO CASTELBLANCO			
DIRECTOR PROYECTO DE GRADO:			
ARQ. SARA LUCIANI MEJIA			
PROYECTO:			
AGRUPACIÓN SANOR			
BARRIO:			
RAMAJAL			
LOCALIDAD:			
SAN CRISTOBAL			
ESCALA:			
1 : 100			
			
CONTIENE:			
BLOQUE HOGAR 1 Y 6 NIVEL + 5.20			
REVISIONES:			
FECHA:			
23 - 11 - 22			
PLANO No.		5	
A - 5		DE 40	


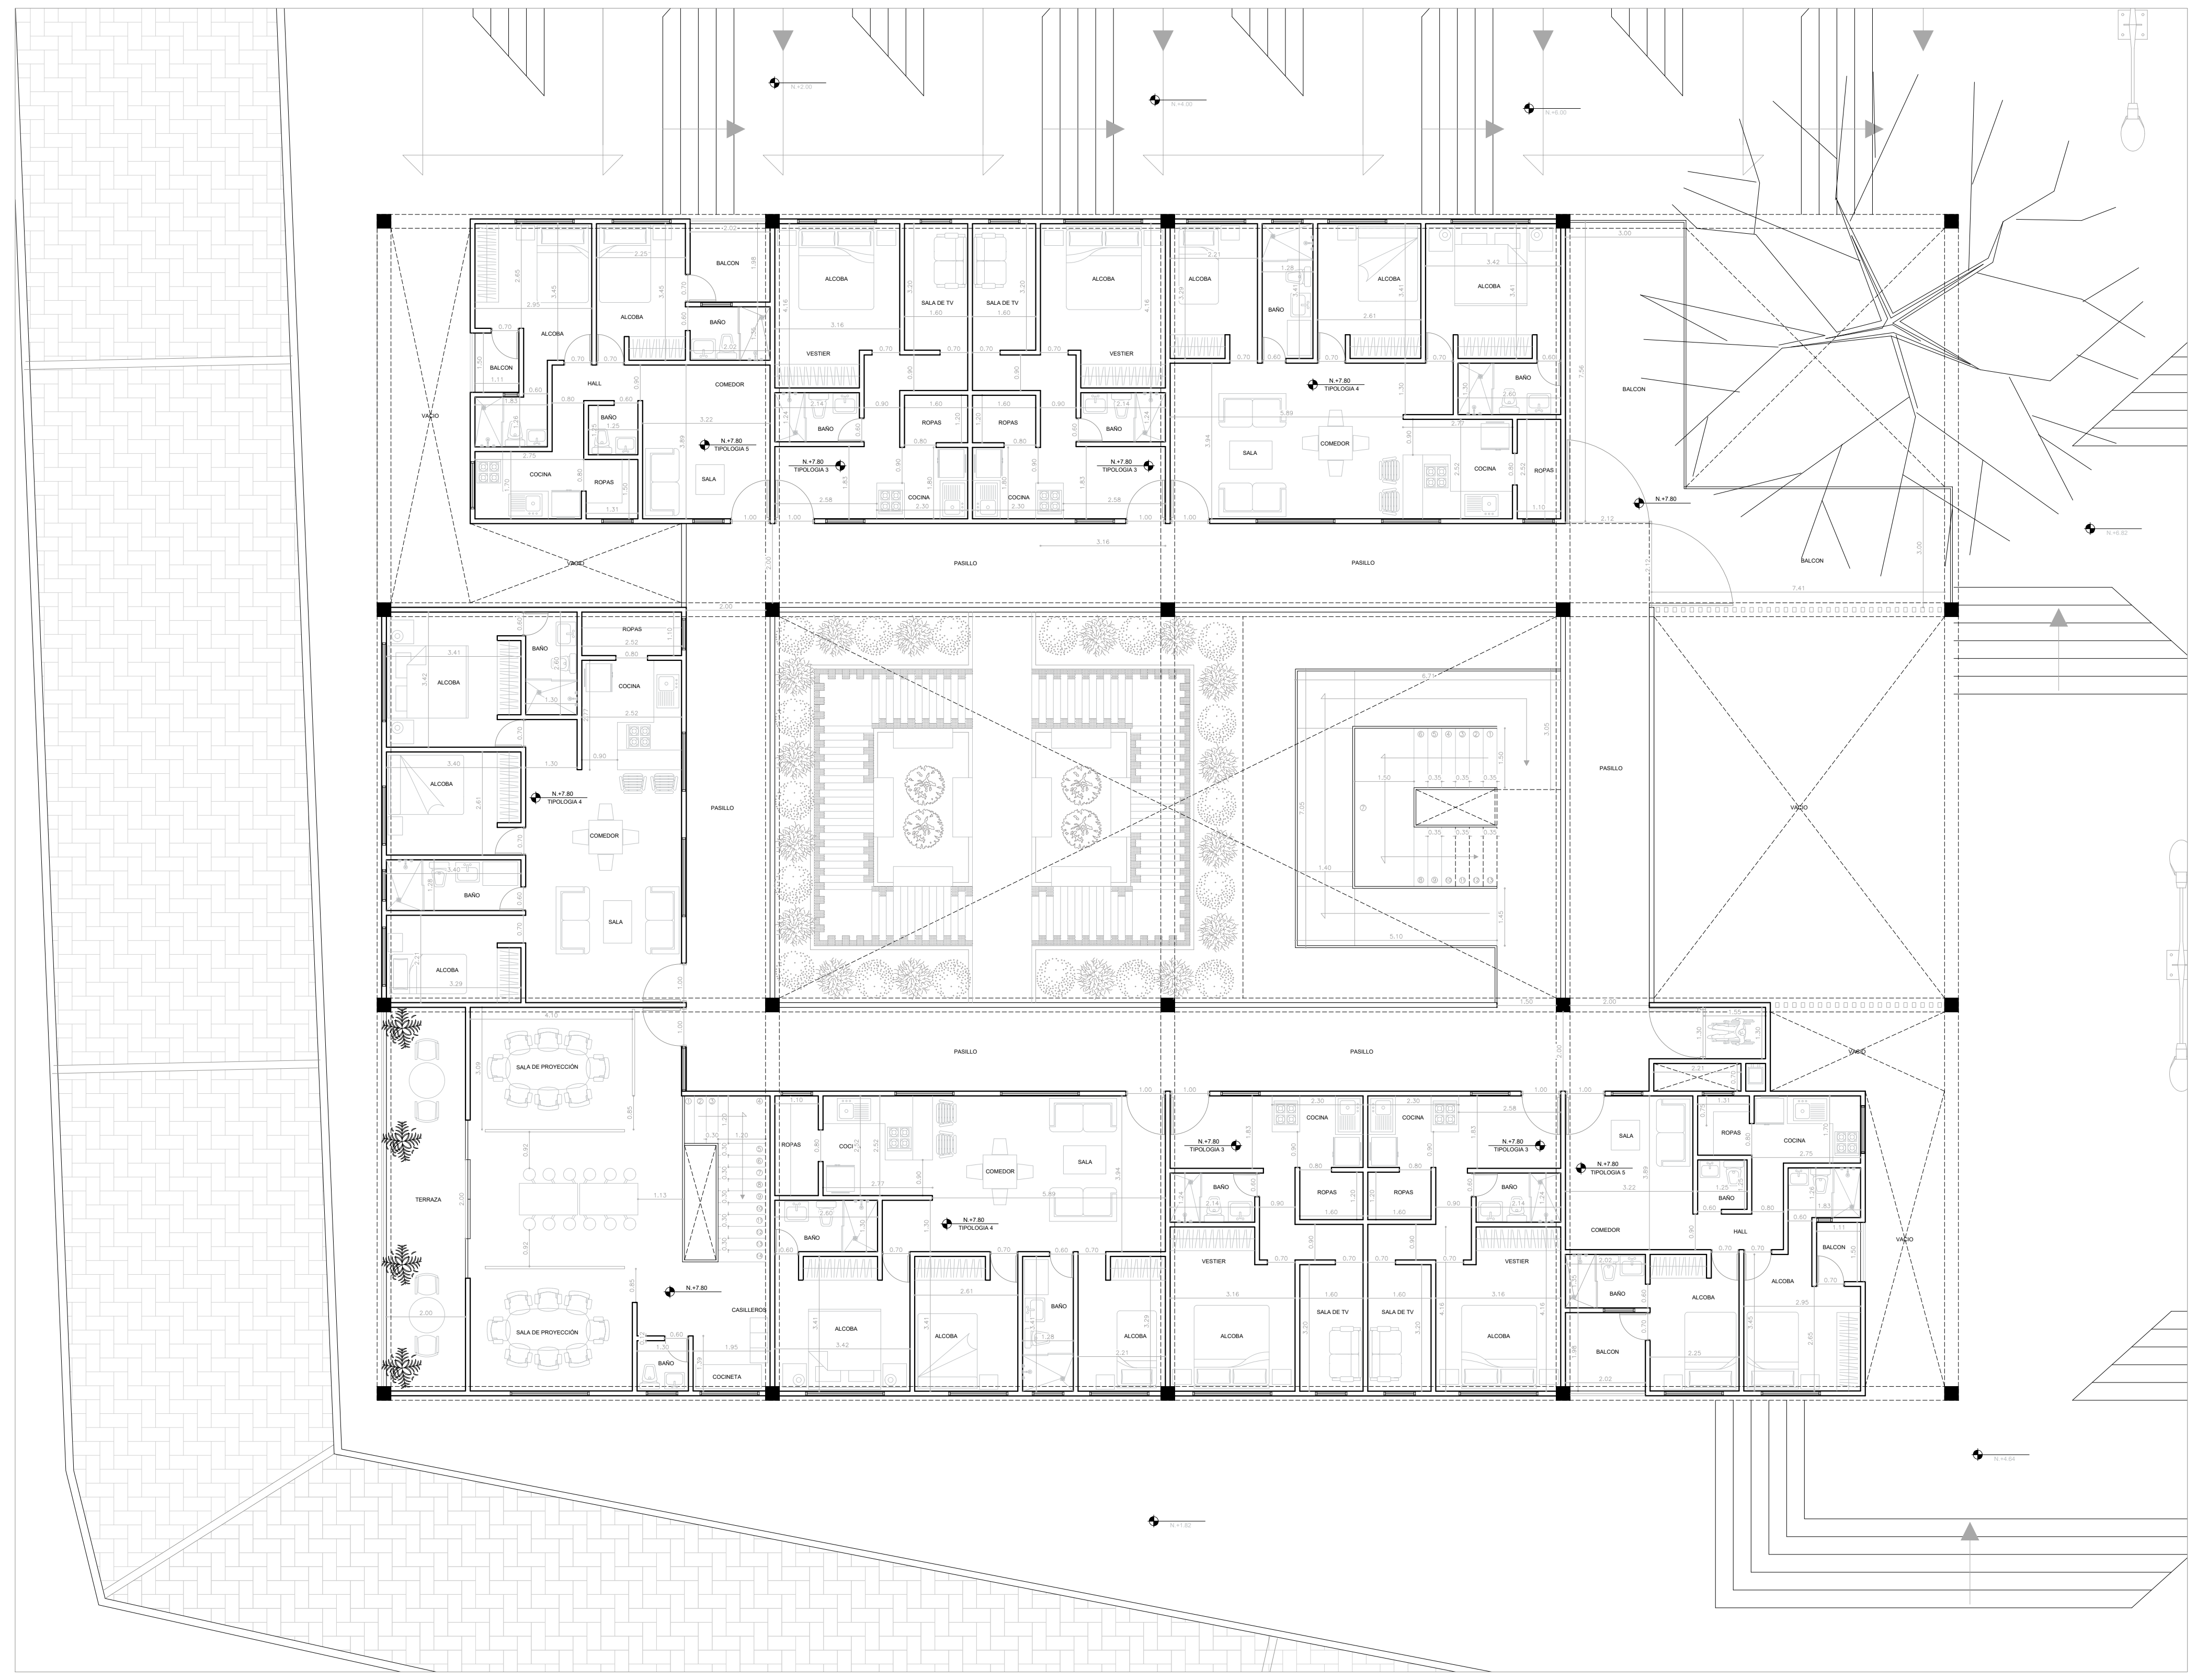


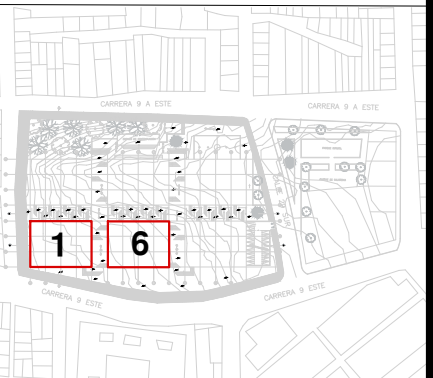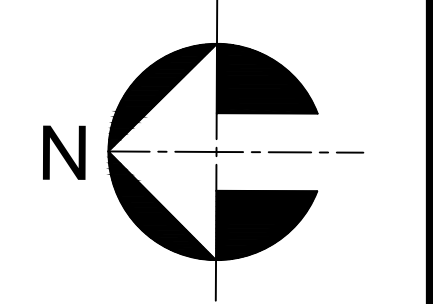
PLANO No.		6	
A - 6		DE 40	
			
			
ELABORADO POR:			
DIEGO ANDRÉS BAQUERO CASTELBLANCO			
DIRECTOR PROYECTO DE GRADO:			
ARQ. SARA LUCIANI MEJIA			
PROYECTO:			
AGRUPACIÓN SANOR			
BARRIO:			
RAMAJAL			
LOCALIDAD:			
SAN CRISTOBAL			
ESCALA:			
1 : 100			
			
CONTIENE:			
BLOQUE HOGAR 1 Y 6 NIVEL + 7.80			
REVISIONES:			
FECHA:			
23 - 11 - 22			
PLANO No.		6	
A - 6		DE 40	

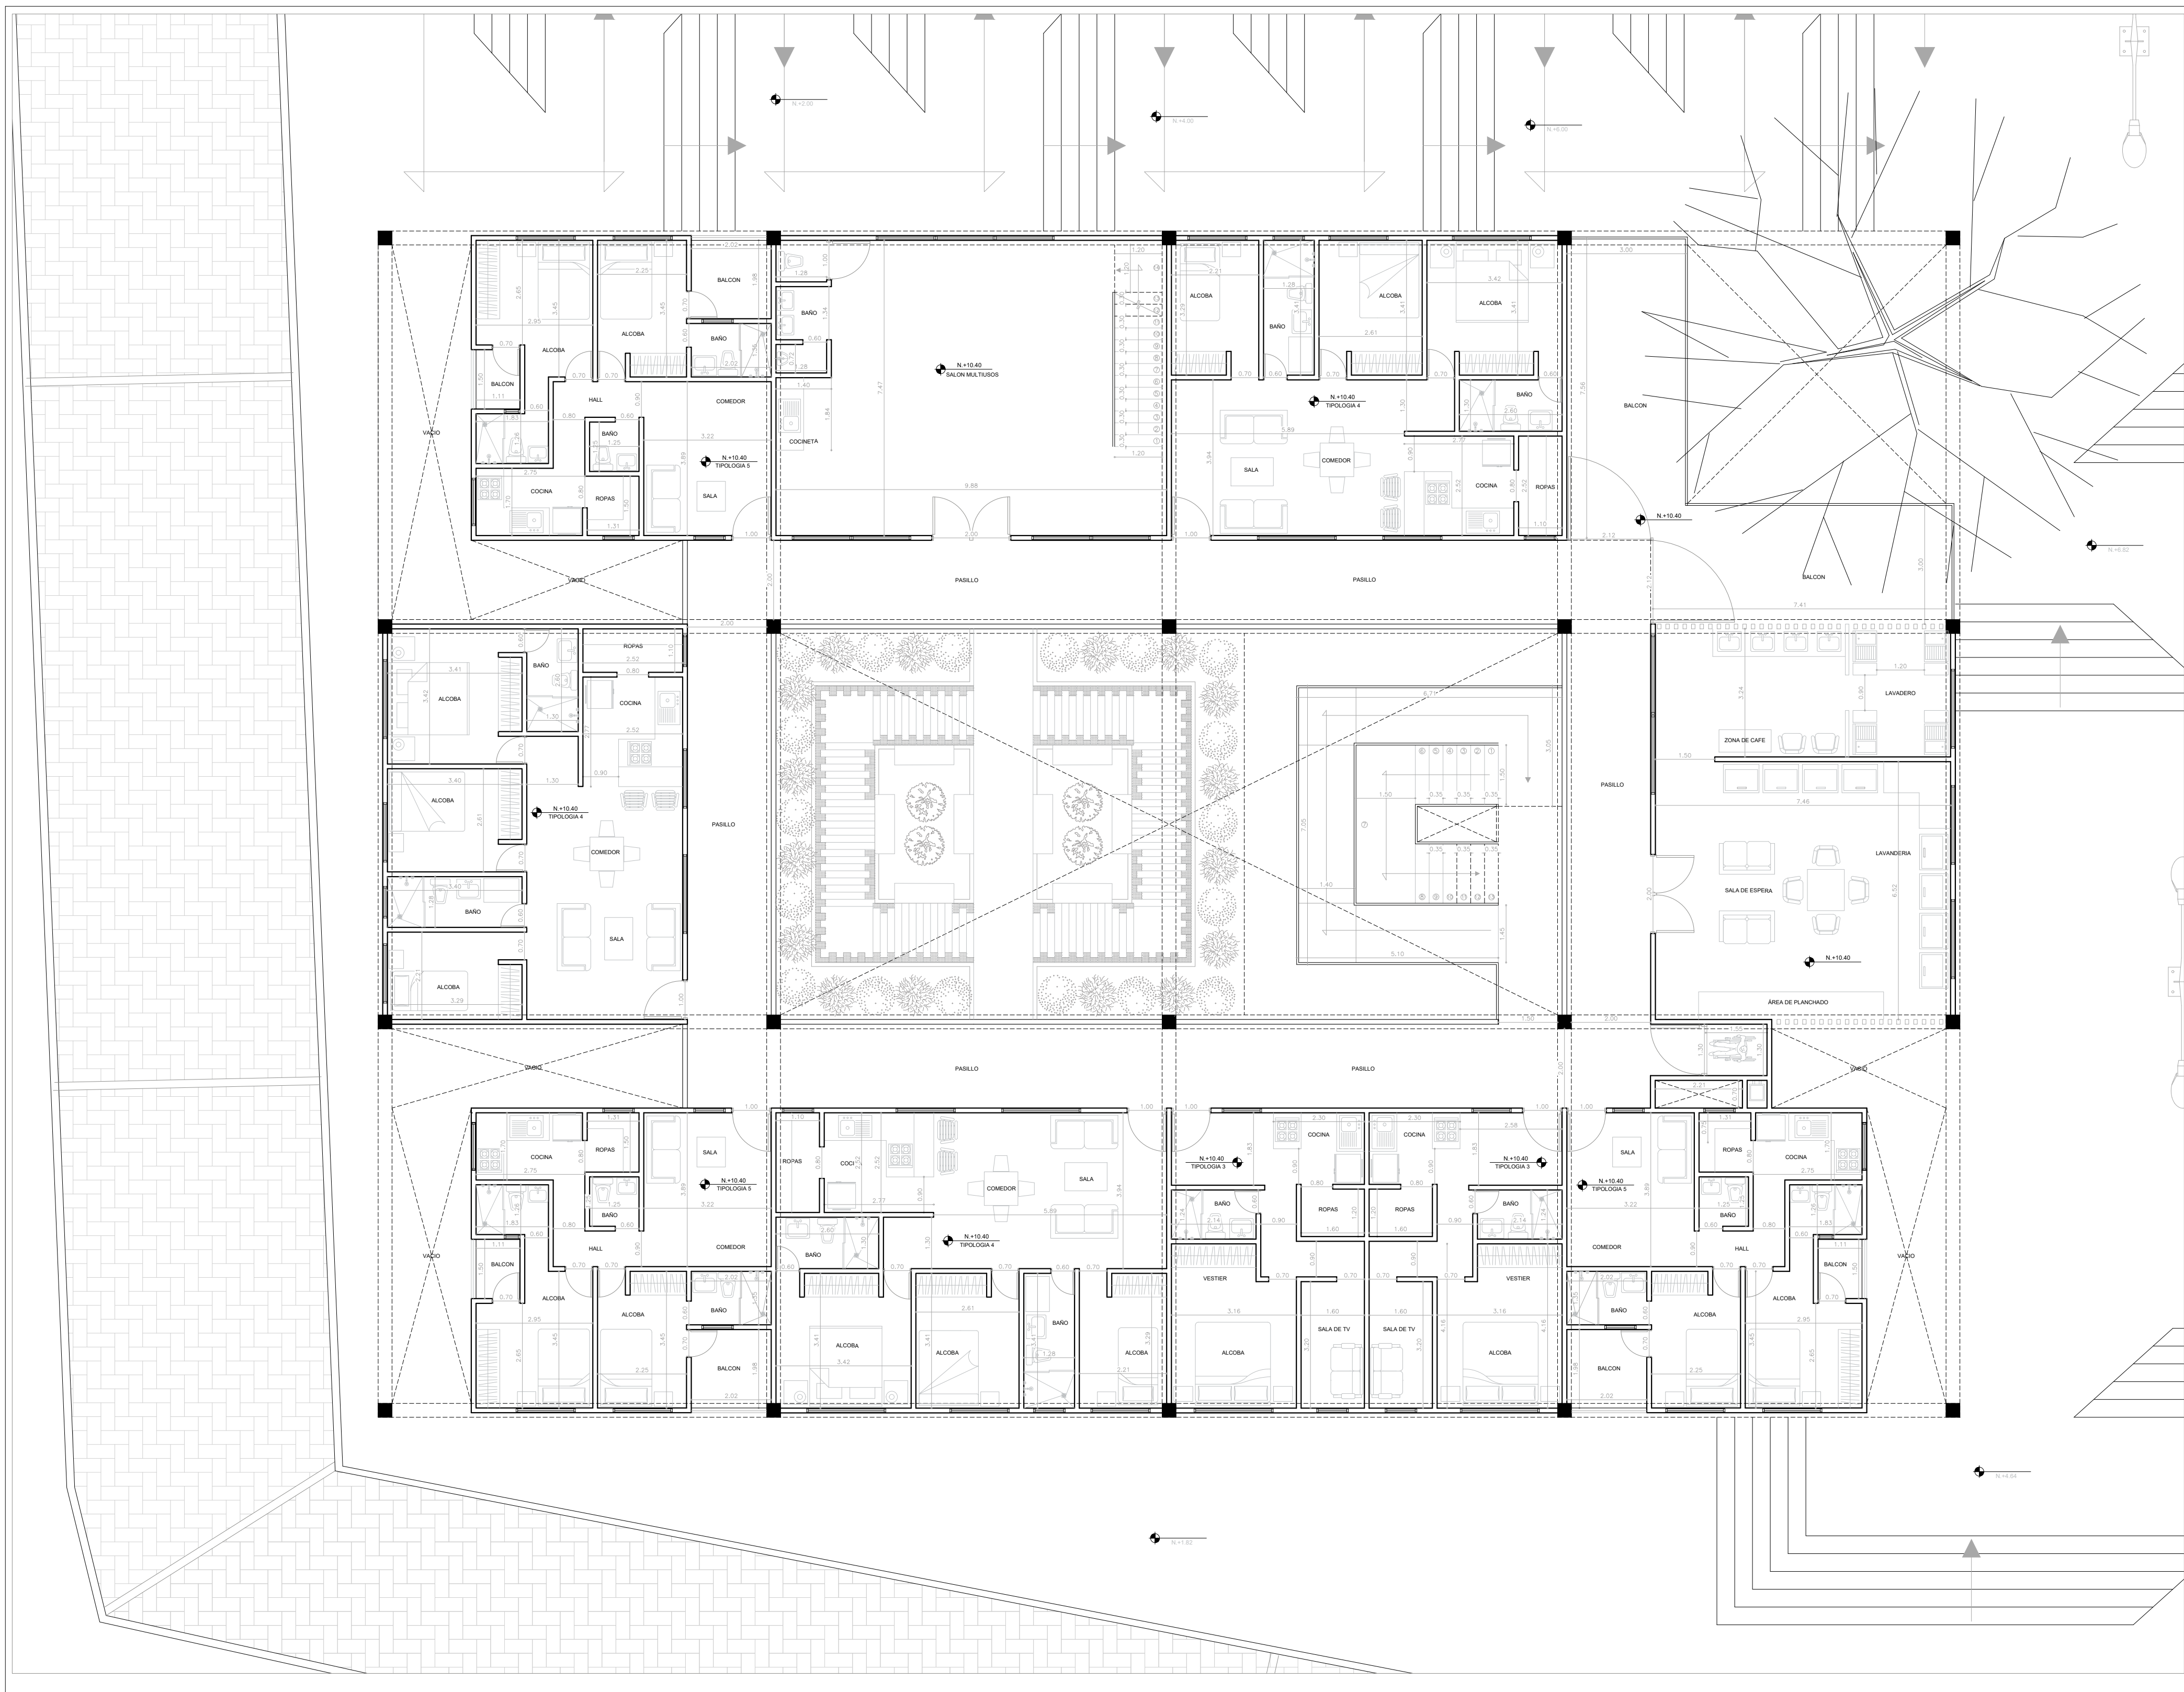

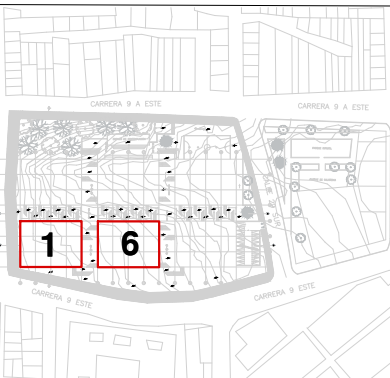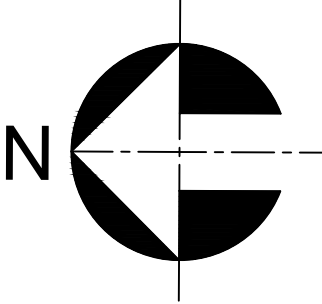PLANO No.		7	
A - 7		DE 40	
			
			
ELABORADO POR:			
DIEGO ANDRÉS BAQUERO CASTELBLANCO			
DIRECTOR PROYECTO DE GRADO:			
ARQ. SARA LUCIANI MEJIA			
PROYECTO:			
AGRUPACIÓN SANOR			
BARRIO:			
RAMAJAL			
LOCALIDAD:			
SAN CRISTOBAL			
ESCALA:			
1 : 100			
			
CONTIENE:			
BLOQUE HOGAR 1 Y 6 NIVEL + 10.40			
REVISIONES:			
FECHA:			
23 - 11 - 22			
PLANO No.		7	
A - 7		DE 40	

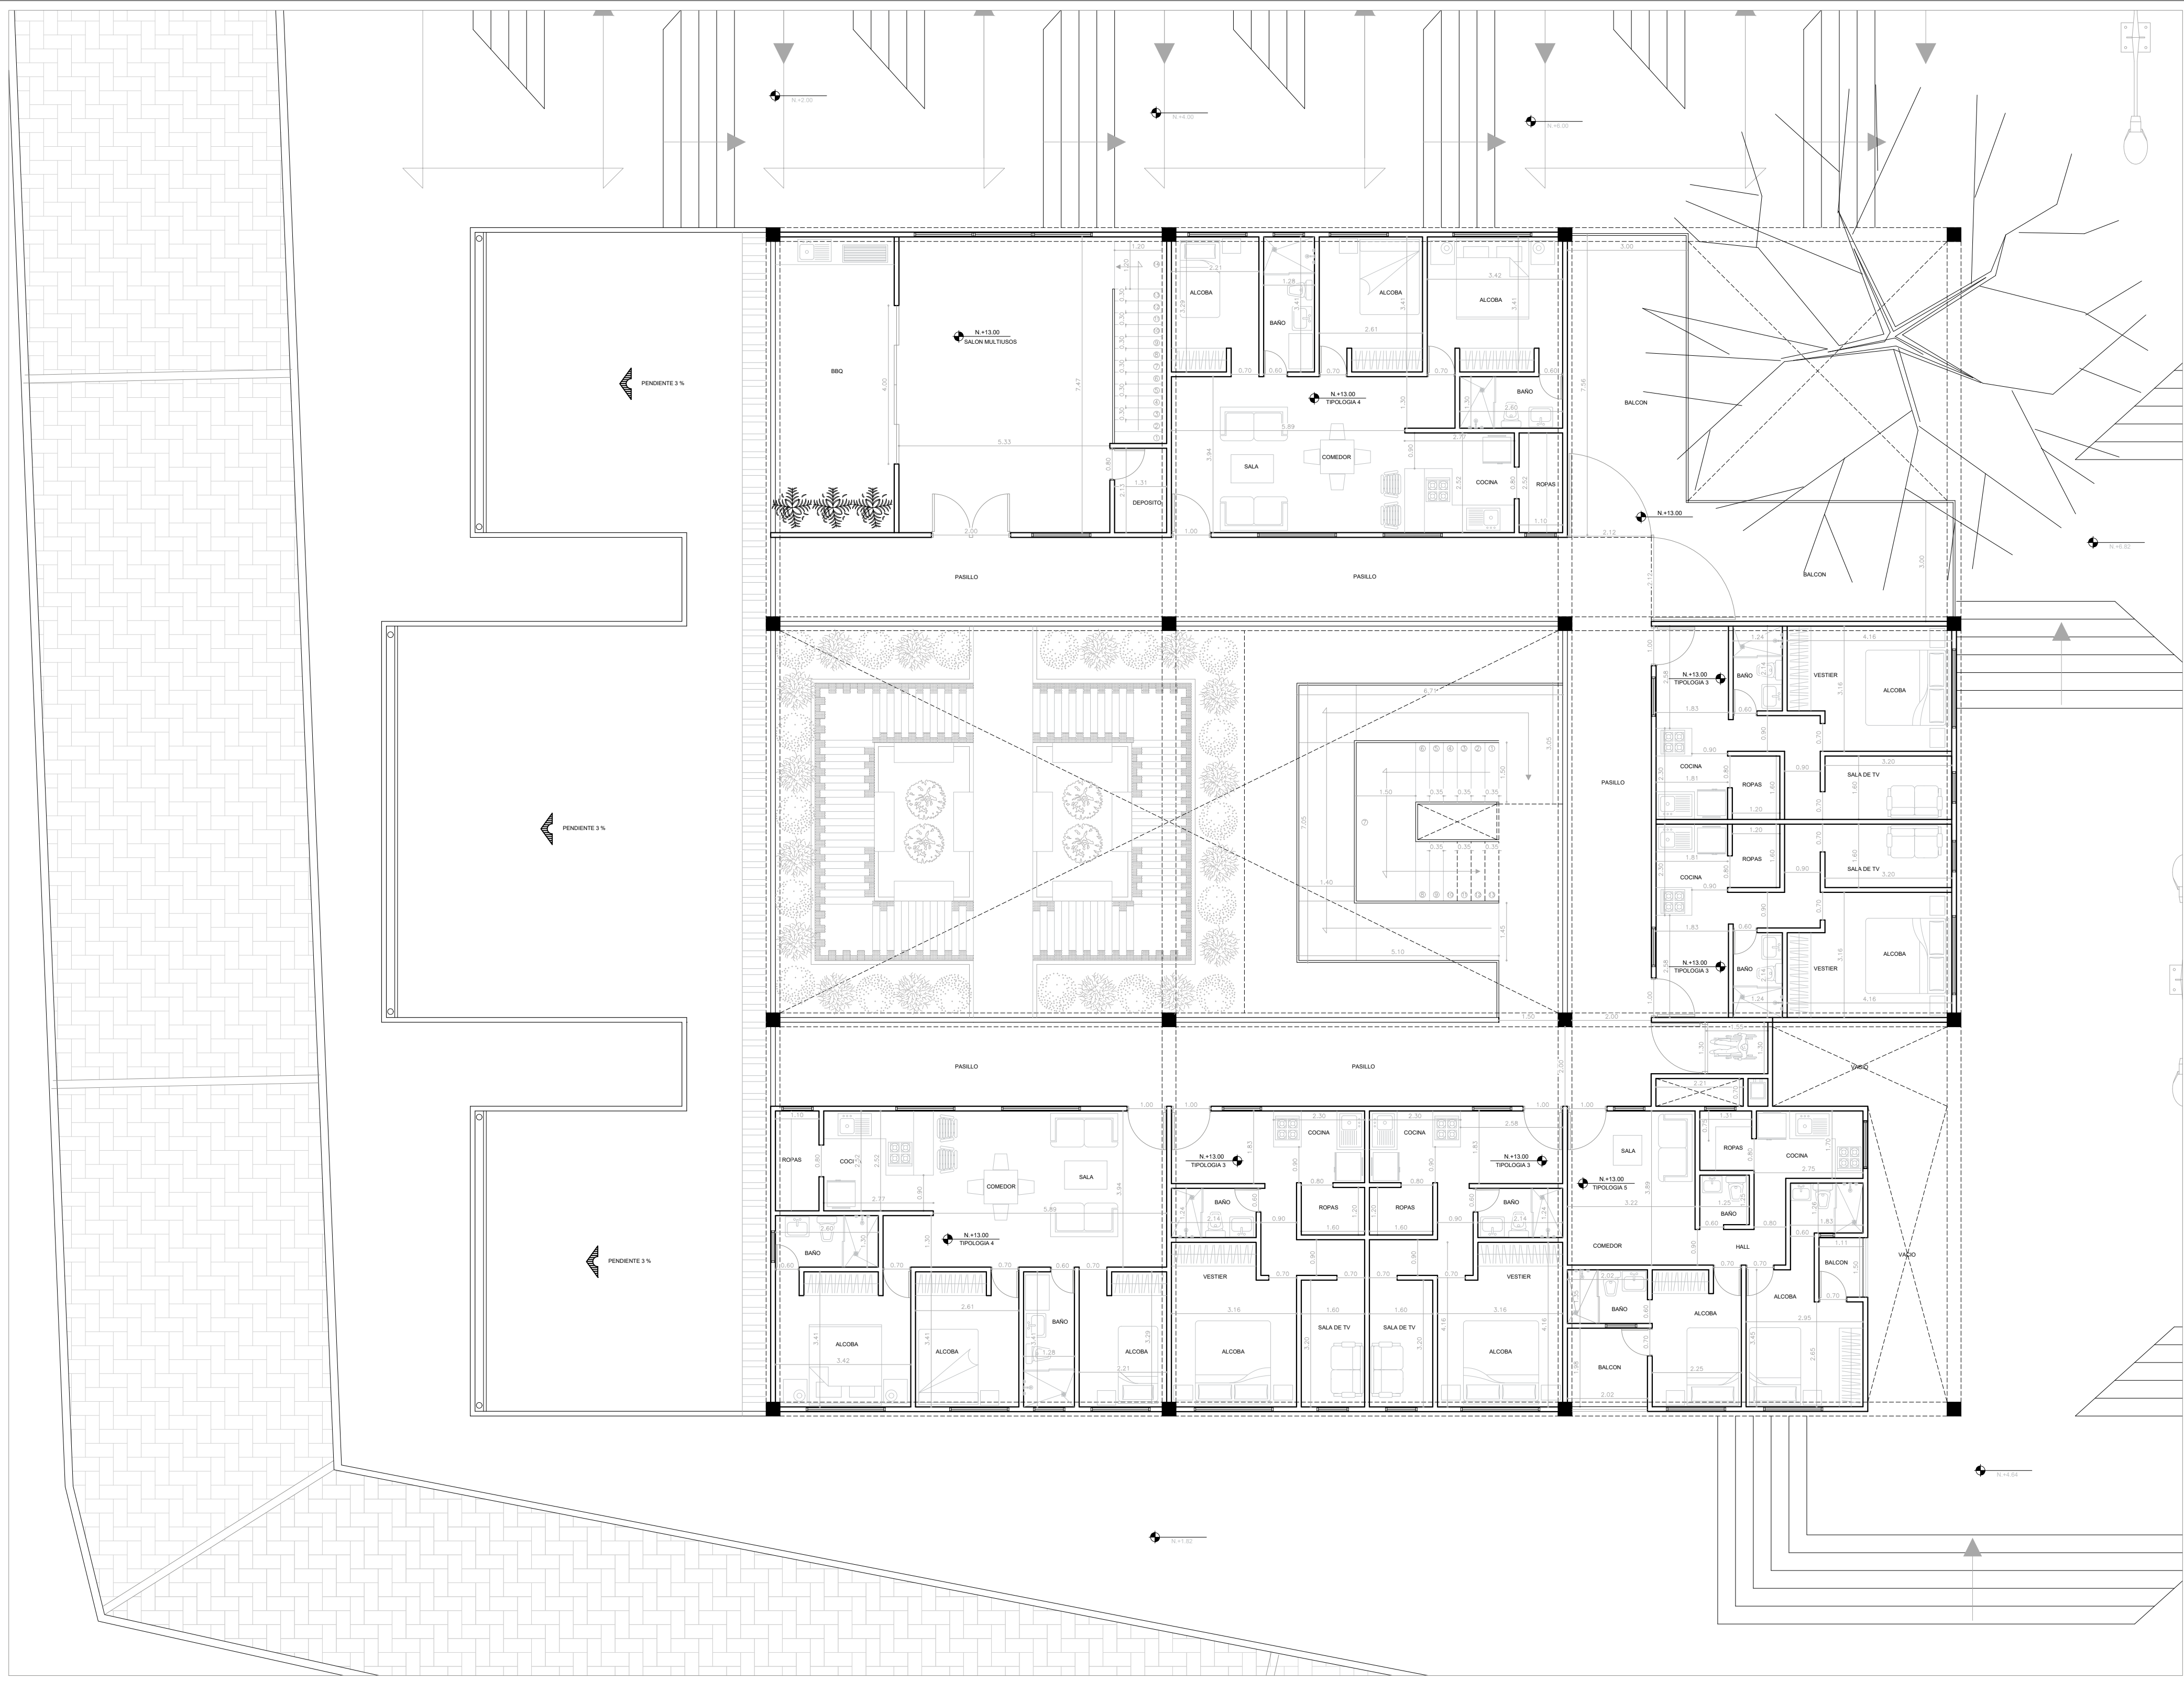

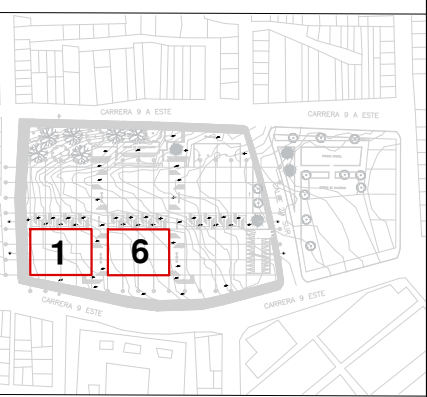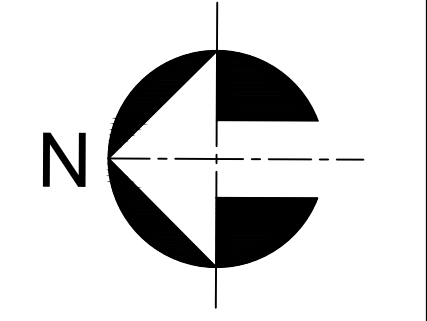PLANO No.		8	
A - 8		DE 40	
			
			
ELABORADO POR:			
DIEGO ANDRÉS BAQUERO CASTELBLANCO			
DIRECTOR PROYECTO DE GRADO:			
ARQ. SARA LUCIANI MEJIA			
PROYECTO:			
AGRUPACIÓN SANOR			
BARRIO:			
RAMAJAL			
LOCALIDAD:			
SAN CRISTOBAL			
ESCALA:			
1 : 100			
			
CONTIENE:			
BLOQUE HOGAR 1 Y 6 NIVEL + 13.00			
REVISIONES:			
FECHA:			
23 - 11 - 22			
PLANO No.		8	
A - 8		DE 40	

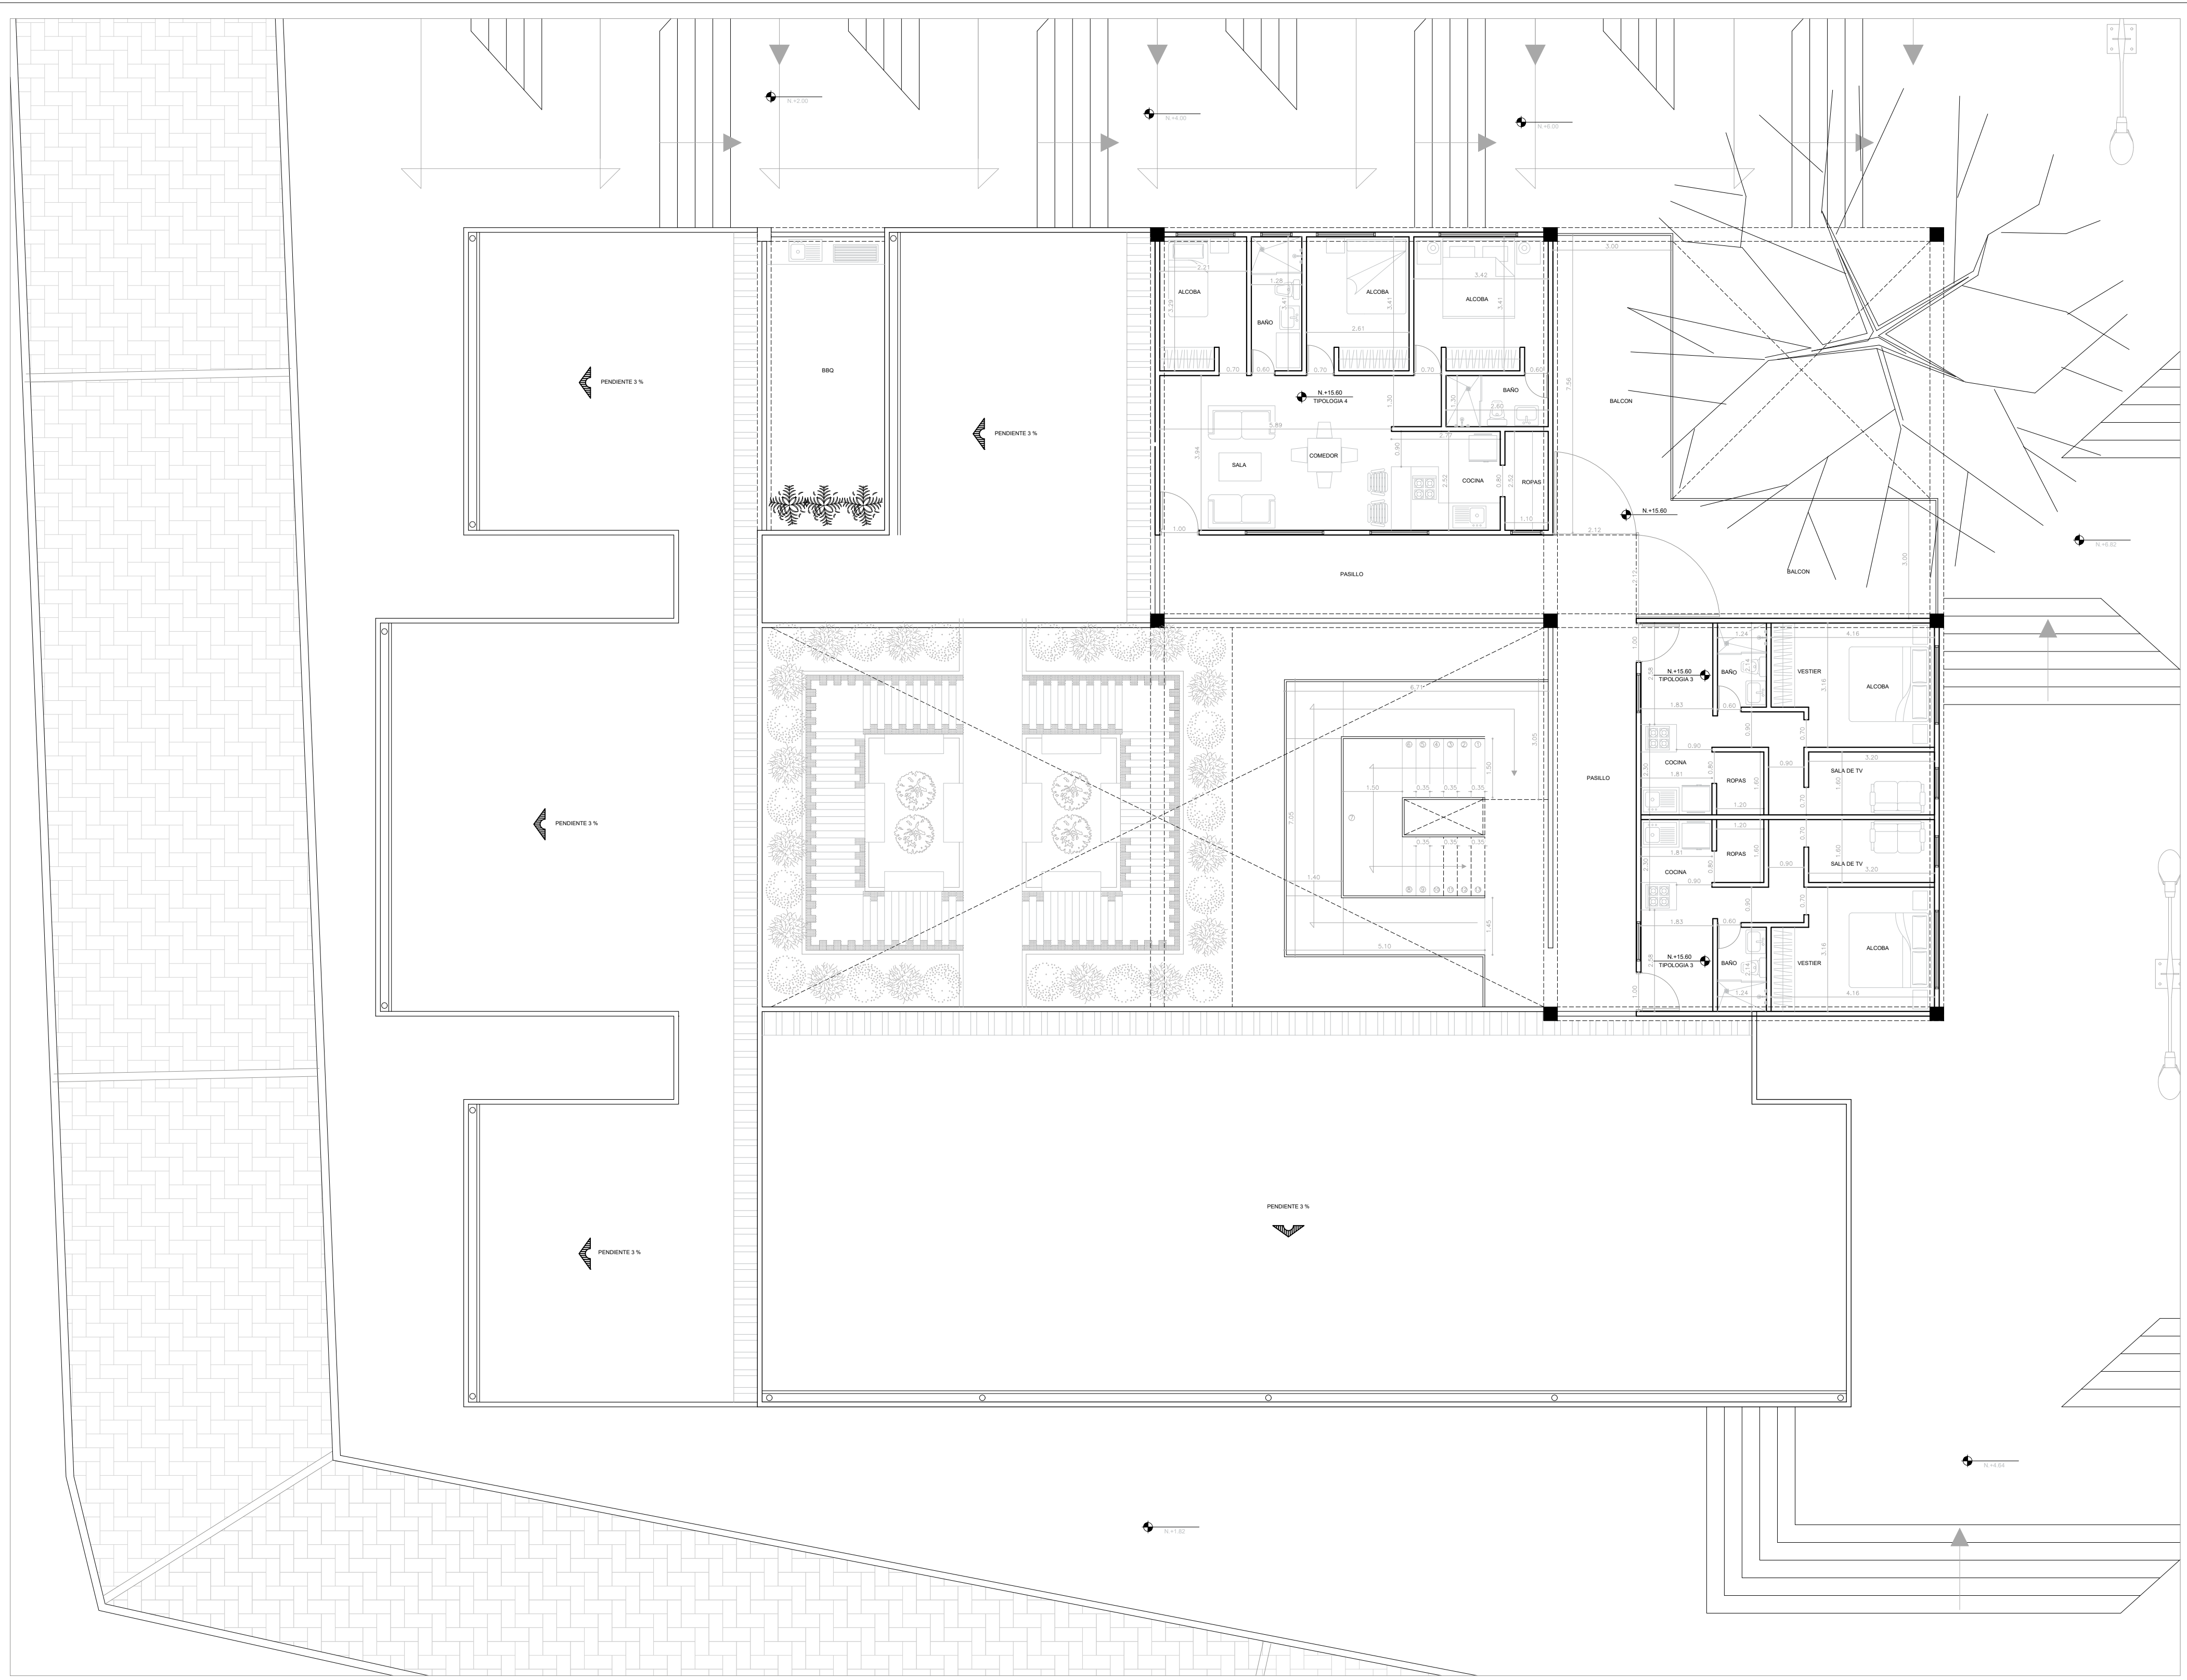


PLANO No.

A - 9

DE

9
40



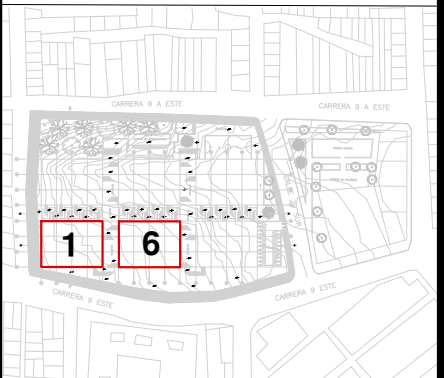

ELABORADO POR:

DIEGO ANDRÉS
BAQUERO CASTELBLANCO

DIRECTOR PROYECTO
DE GRADO:

ARQ. SARA LUCIANI MEJIA

PROYECTO:

AGRUPACIÓN SANOR

BARRIO:


RAMAJAL

LOCALIDAD:

SAN CRISTOBAL

ESCALA:

1 : 100

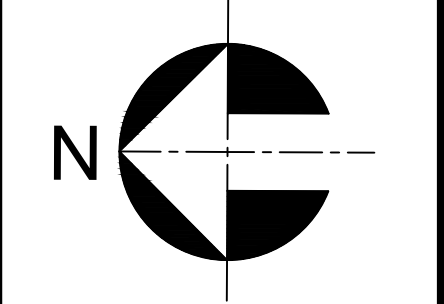

CONTIENE:

BLOQUE HOGAR 1 Y 6
NIVEL + 15.60

REVISIONES:

FECHA:


23 - 11 - 22



PLANO No.


A - 9



DE


9
40


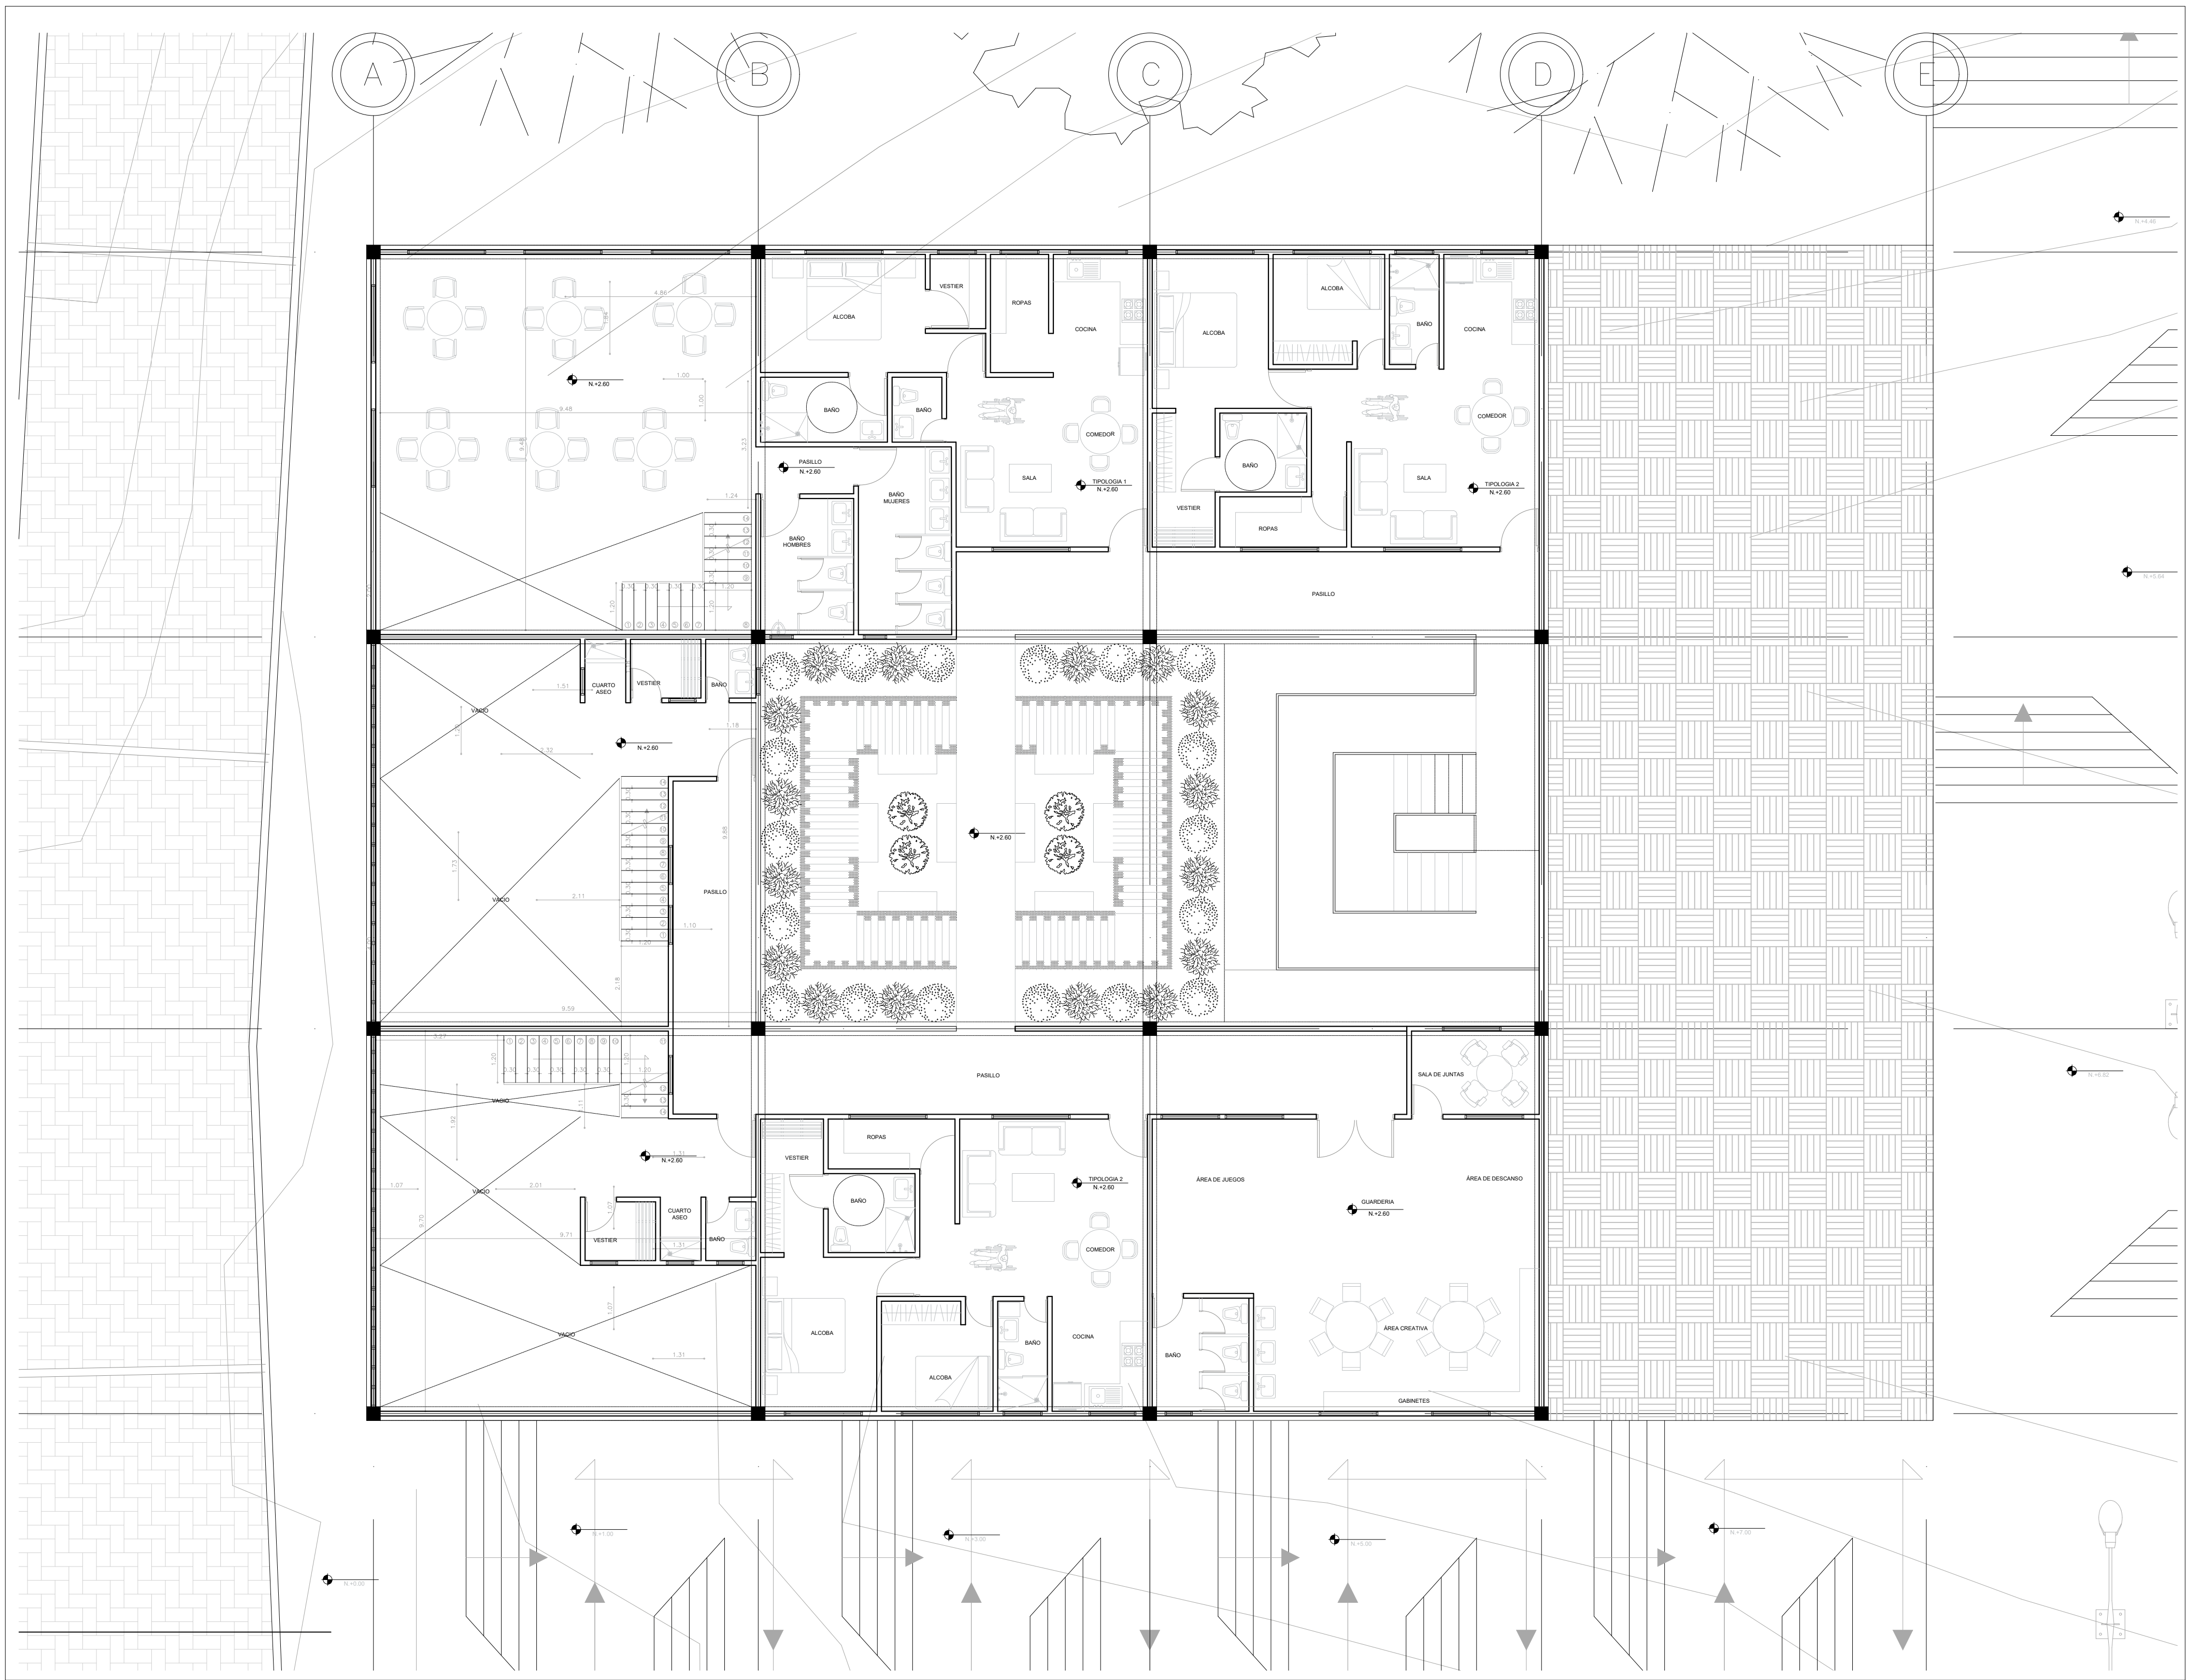


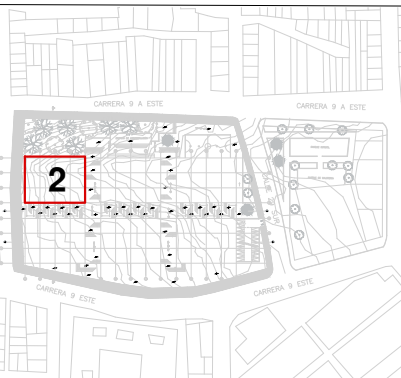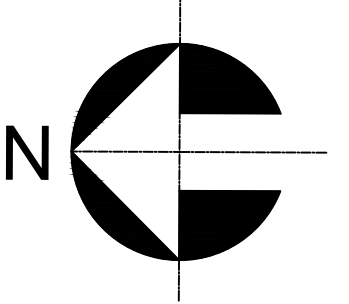
PLANO No.		11	
A - 11		DE 40	
			
			
ELABORADO POR:			
DIEGO ANDRÉS BAQUERO CASTELBLANCO			
DIRECTOR PROYECTO DE GRADO:			
ARQ. SARA LUCIANI MEJIA			
PROYECTO:			
AGRUPACIÓN SANOR			
BARRIO:			
RAMAJAL			
LOCALIDAD:			
SAN CRISTOBAL			
ESCALA:			
1 : 100			
			
CONTIENE:			
BLOQUE HOGAR 2 NIVEL + 2.60			
REVISIONES:			
FECHA:			
23 - 11 - 22			
PLANO No.		11	
A - 11		DE 40	


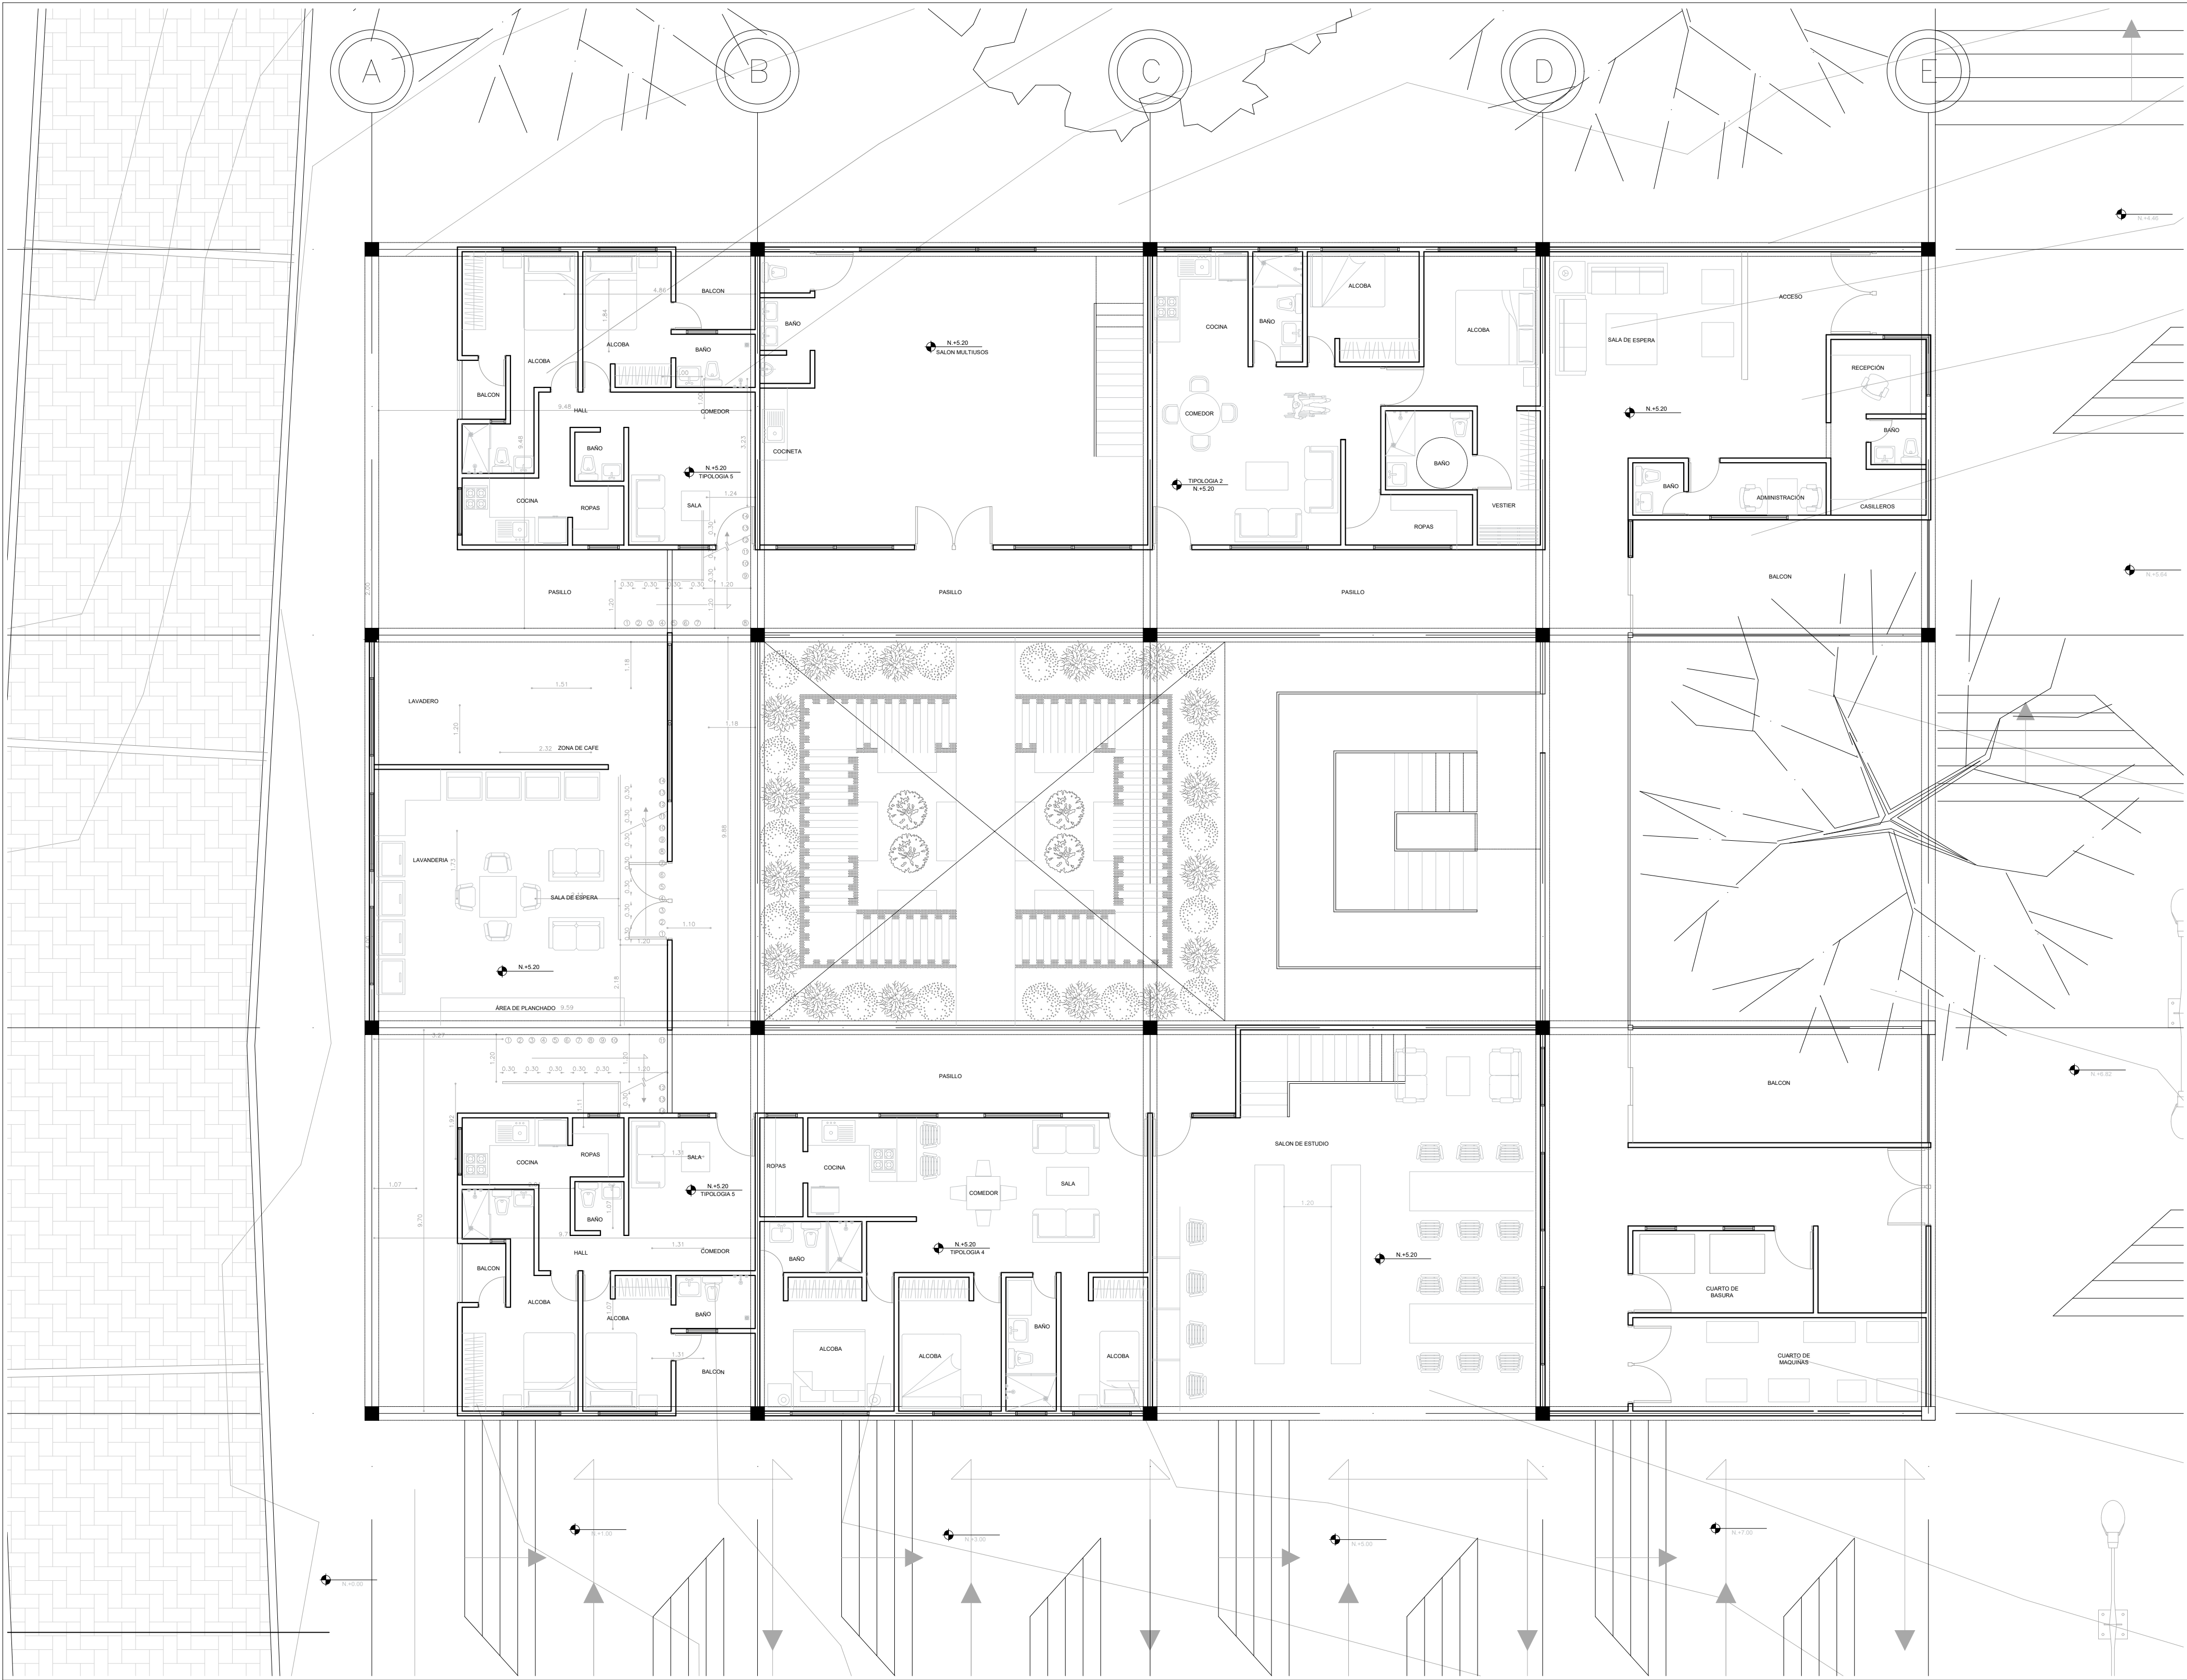


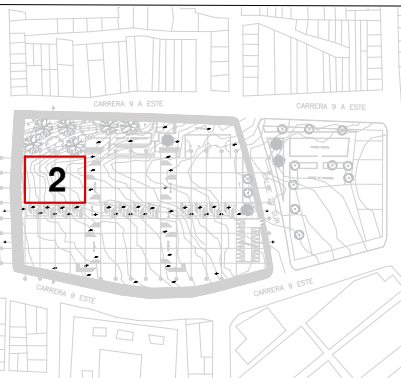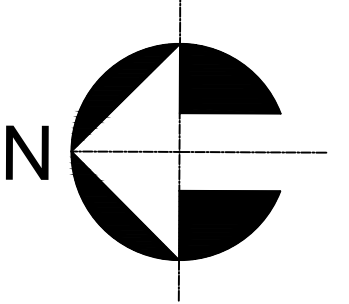
PLANO No.		12	
A -12		DE 40	
			
			
ELABORADO POR:			
DIEGO ANDRÉS BAQUERO CASTELBLANCO			
DIRECTOR PROYECTO DE GRADO:			
ARQ. SARA LUCIANI MEJIA			
PROYECTO:			
AGRUPACIÓN SANOR			
BARRIO:			
RAMAJAL			
LOCALIDAD:			
SAN CRISTOBAL			
ESCALA:			
1 : 100			
			
CONTIENE:			
BLOQUE HOGAR 2 NIVEL + 5.20			
REVISIONES:			
FECHA:			
23 - 11 - 22			
PLANO No.		12	
A -12		DE 40	

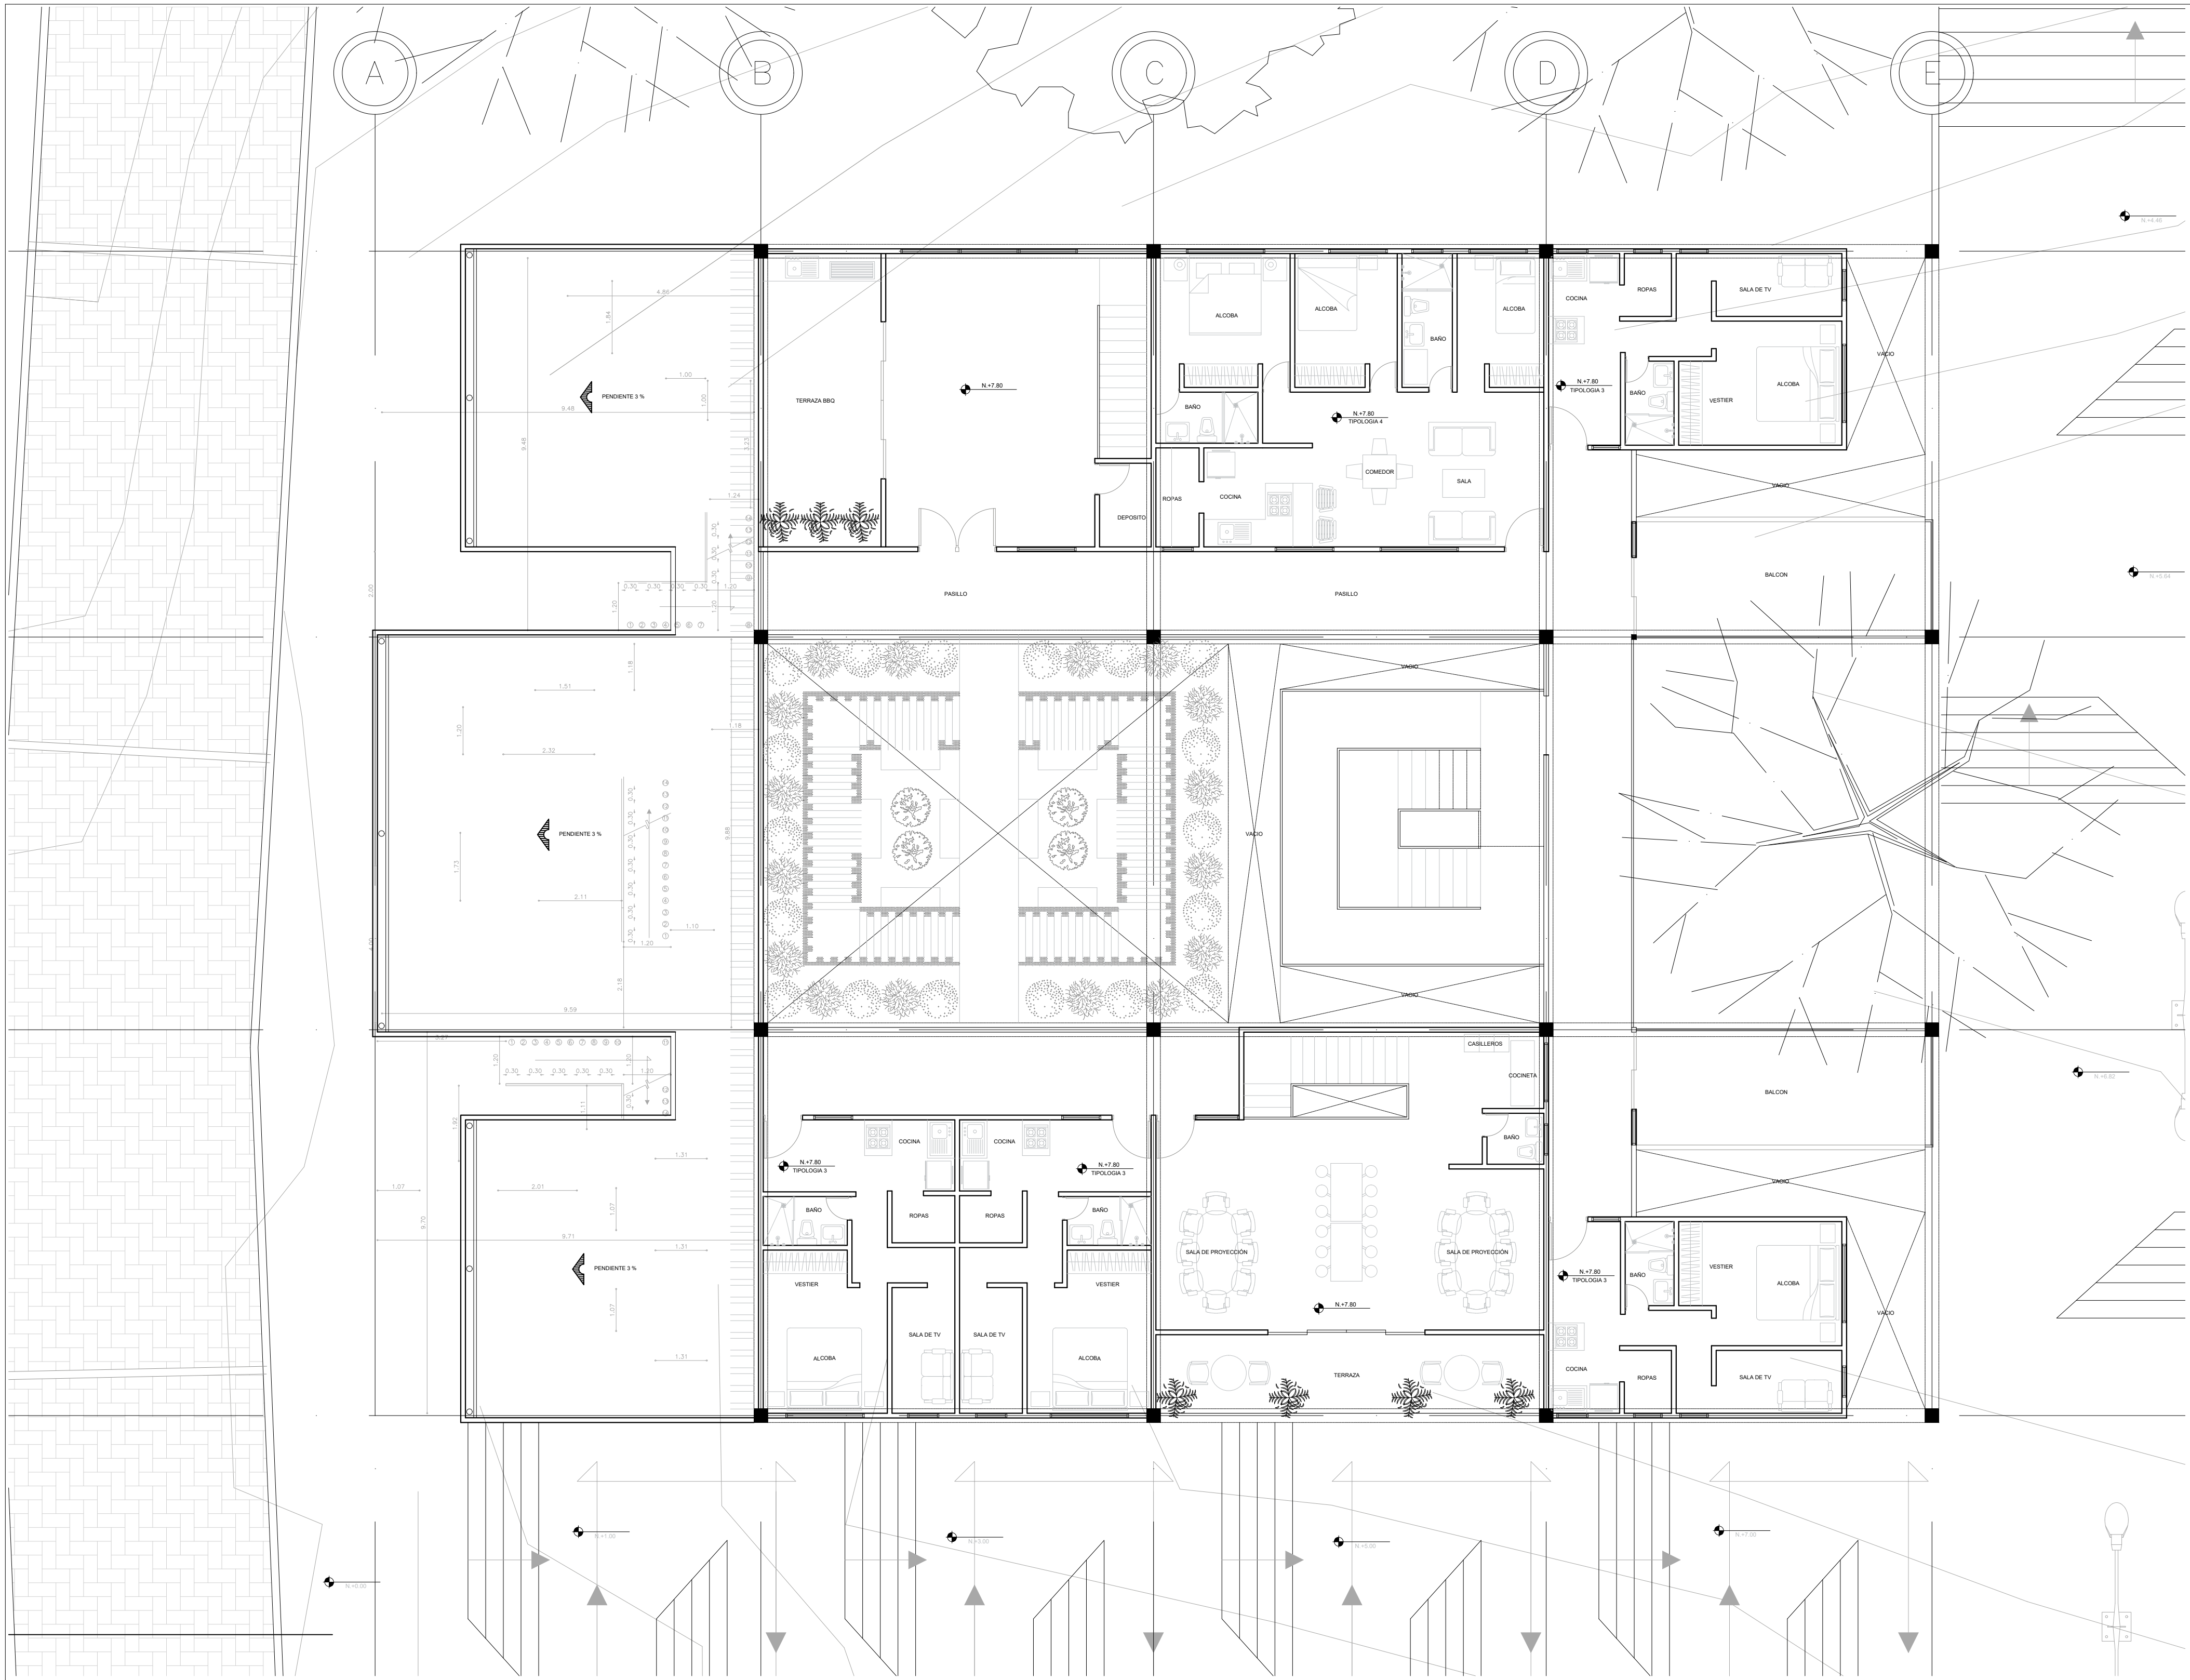

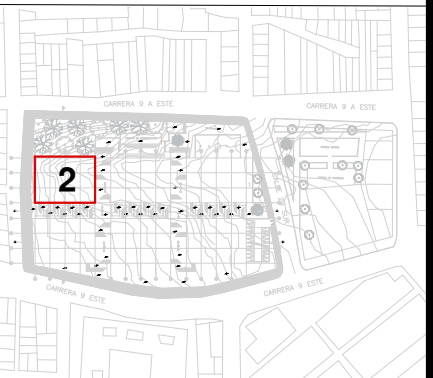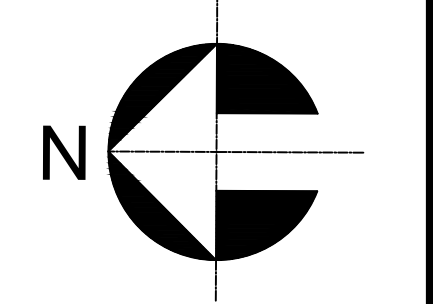PLANO No.		13	
A -13		DE 40	
			
			
ELABORADO POR:			
DIEGO ANDRÉS BAQUERO CASTELBLANCO			
DIRECTOR PROYECTO DE GRADO:			
ARQ. SARA LUCIANI MEJIA			
PROYECTO:			
AGRUPACIÓN SANOR			
BARRIO:			
RAMAJAL			
LOCALIDAD:			
SAN CRISTOBAL			
ESCALA:			
1 : 100			
			
CONTIENE:			
BLOQUE HOGAR 2 NIVEL + 7.80			
REVISIONES:			
FECHA:			
23 - 11 - 22			
PLANO No.		13	
A -13		DE 40	

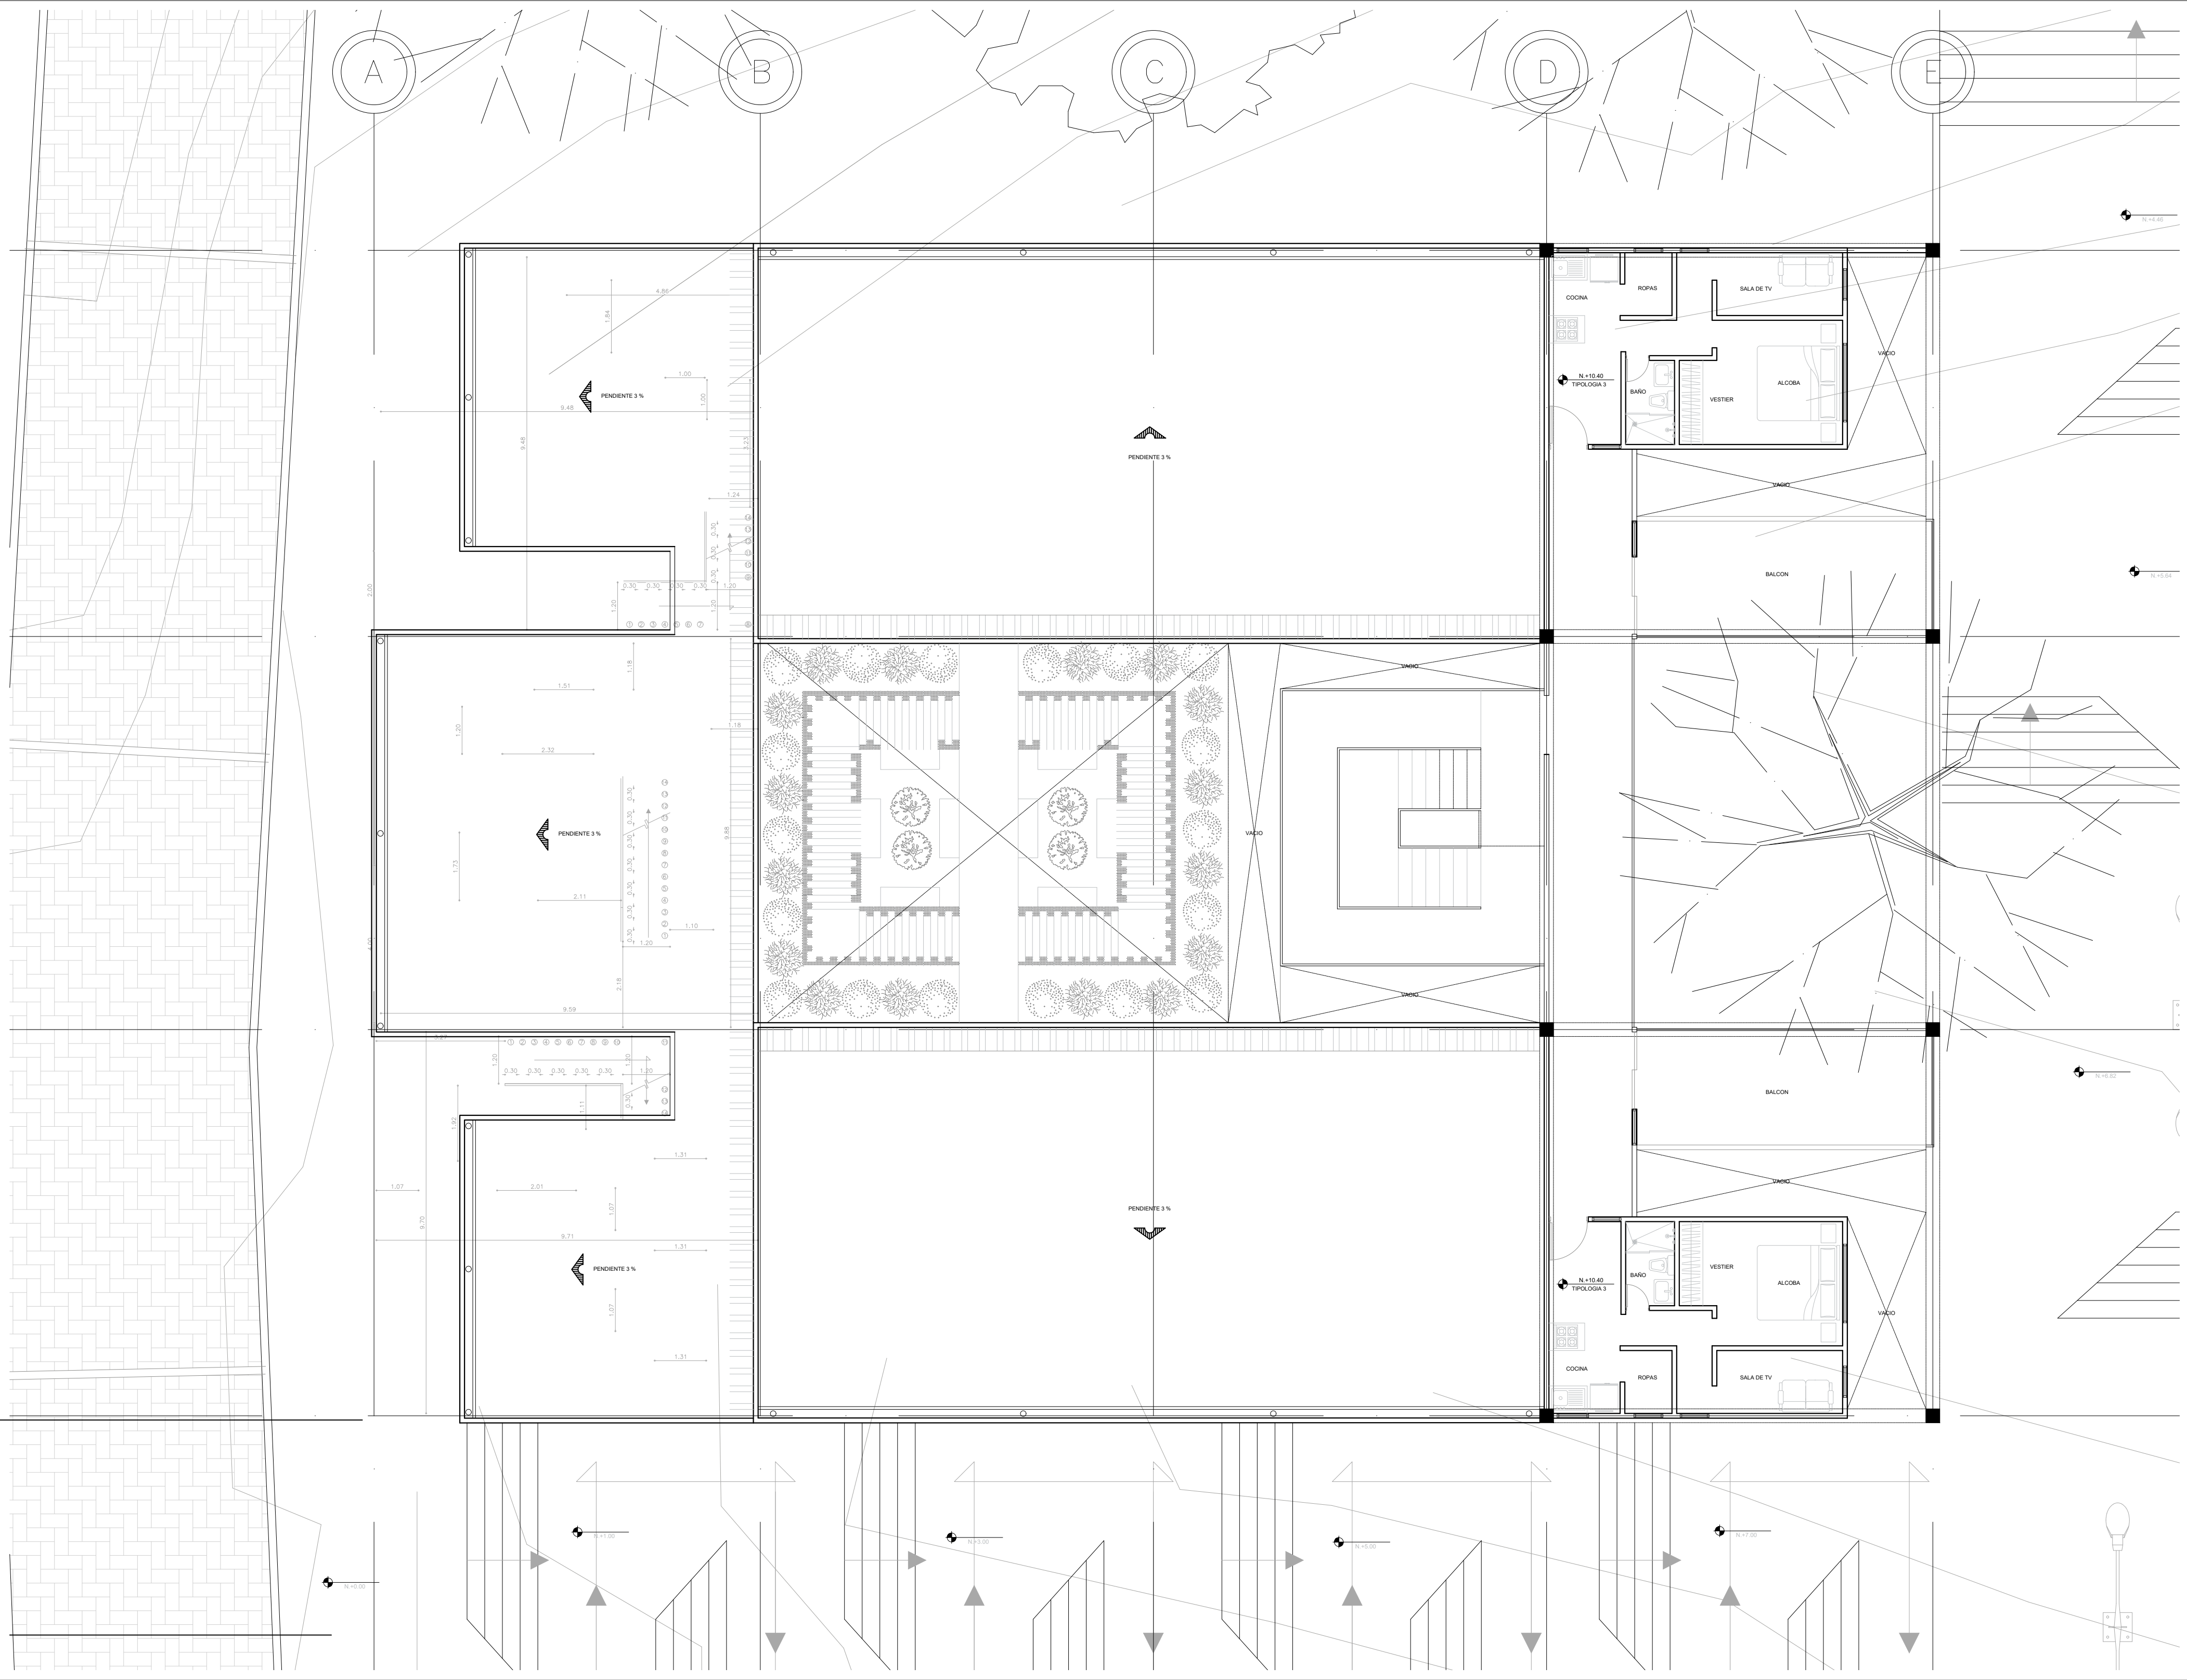

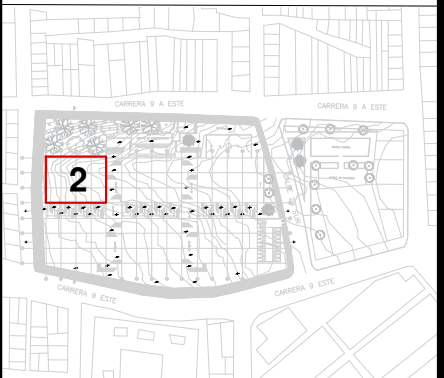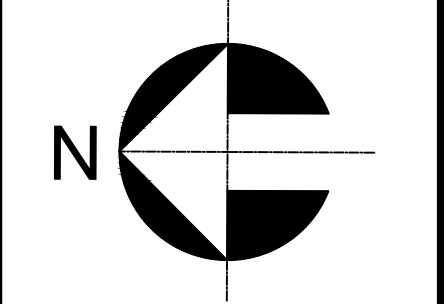PLANO No.		14	
A -14		DE 40	
			
			
ELABORADO POR:			
DIEGO ANDRÉS BAQUERO CASTELBLANCO			
DIRECTOR PROYECTO DE GRADO:			
ARQ. SARA LUCIANI MEJIA			
PROYECTO:			
AGRUPACIÓN SANOR			
BARRIO:			
RAMAJAL			
LOCALIDAD:			
SAN CRISTOBAL			
ESCALA:			
1 : 100			
			
CONTIENE:			
BLOQUE HOGAR 2 NIVEL + 10.40			
REVISIONES:			
FECHA:			
23 - 11 - 22			
PLANO No.		14	
A -14		DE 40	

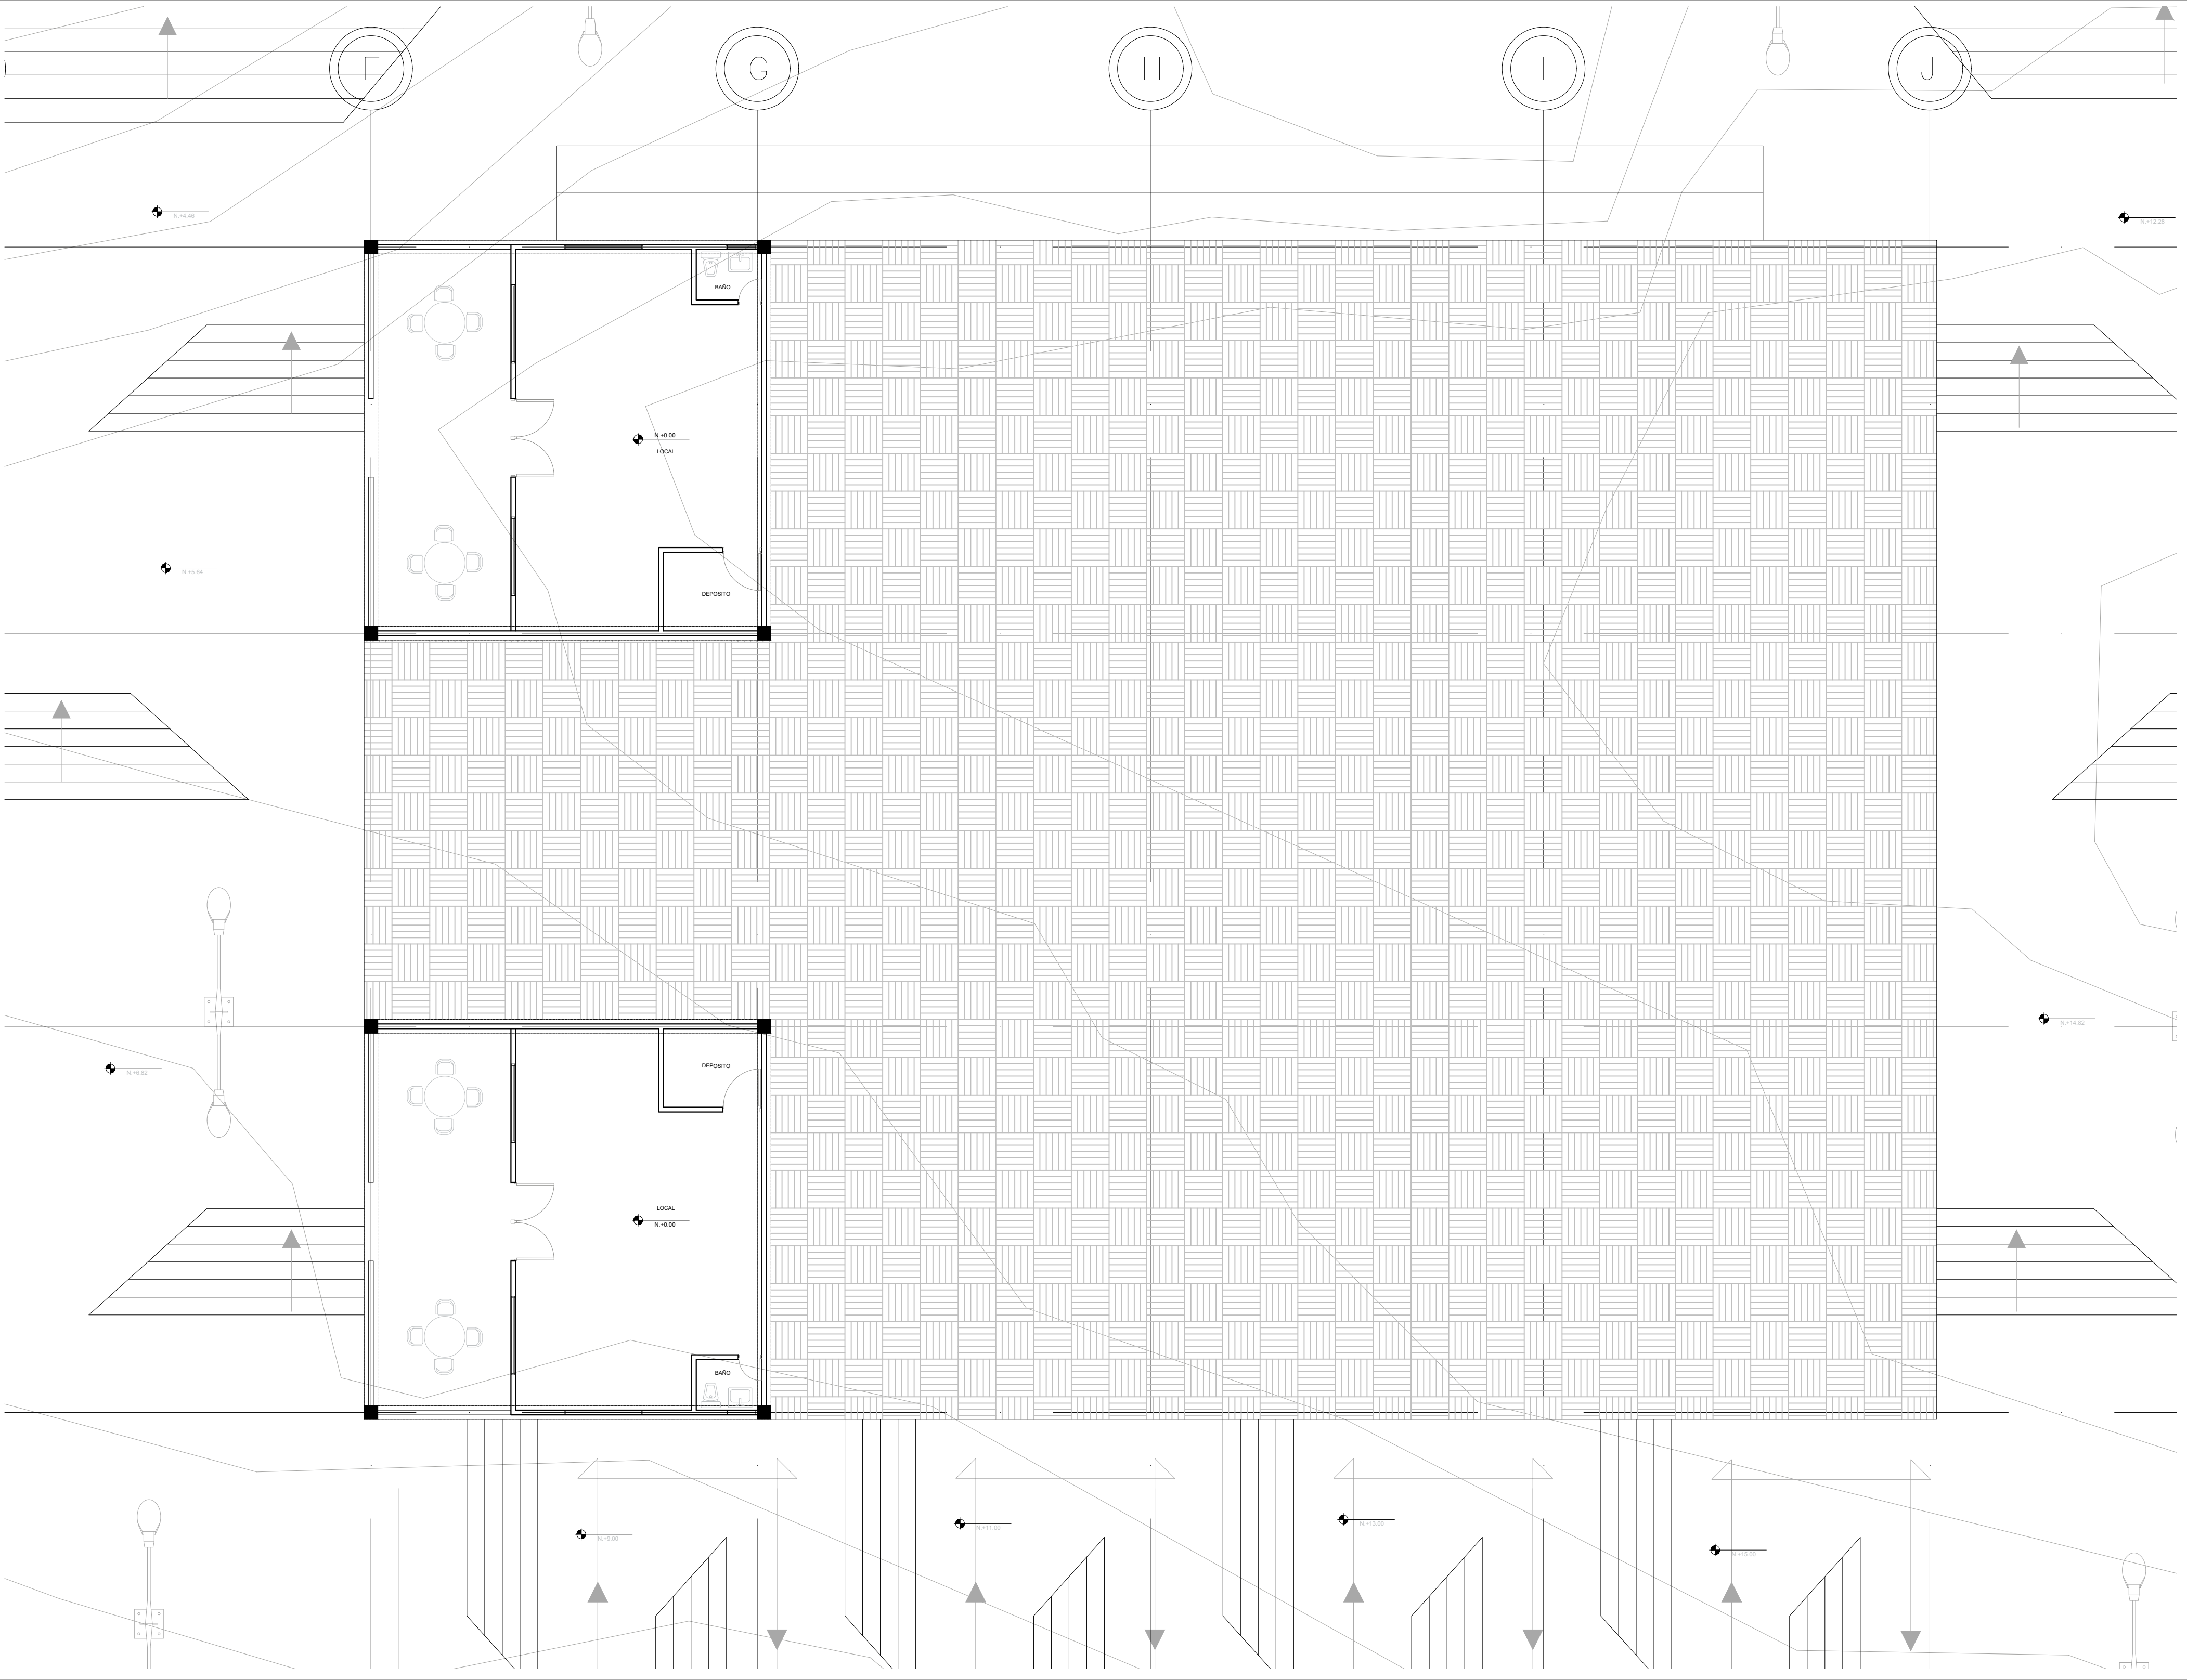


PLANO No.

A -14

DE

15
40



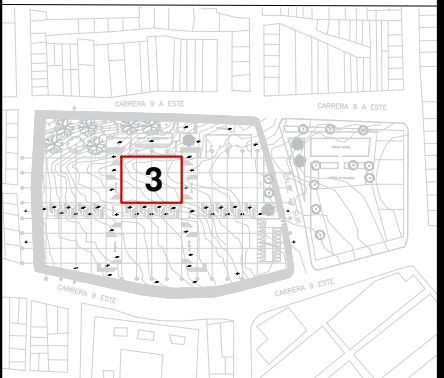

ELABORADO POR:

DIEGO ANDRÉS
BAQUERO CASTELBLANCO

DIRECTOR PROYECTO
DE GRADO:

ARQ. SARA LUCIANI MEJIA

PROYECTO:

AGRUPACIÓN SANOR

BARRIO:


RAMAJAL

LOCALIDAD:

SAN CRISTOBAL

ESCALA:

1 : 100

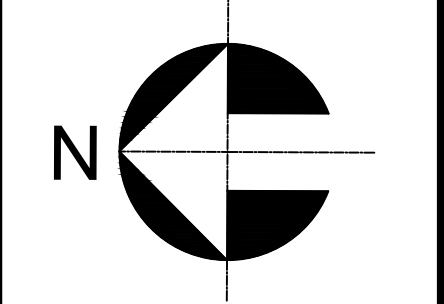

CONTIENE:

BLOQUE HOGAR 3
NIVEL + 0.00

REVISIONES:

FECHA:


23 - 11 - 22



PLANO No.


A -15



DE


15
40

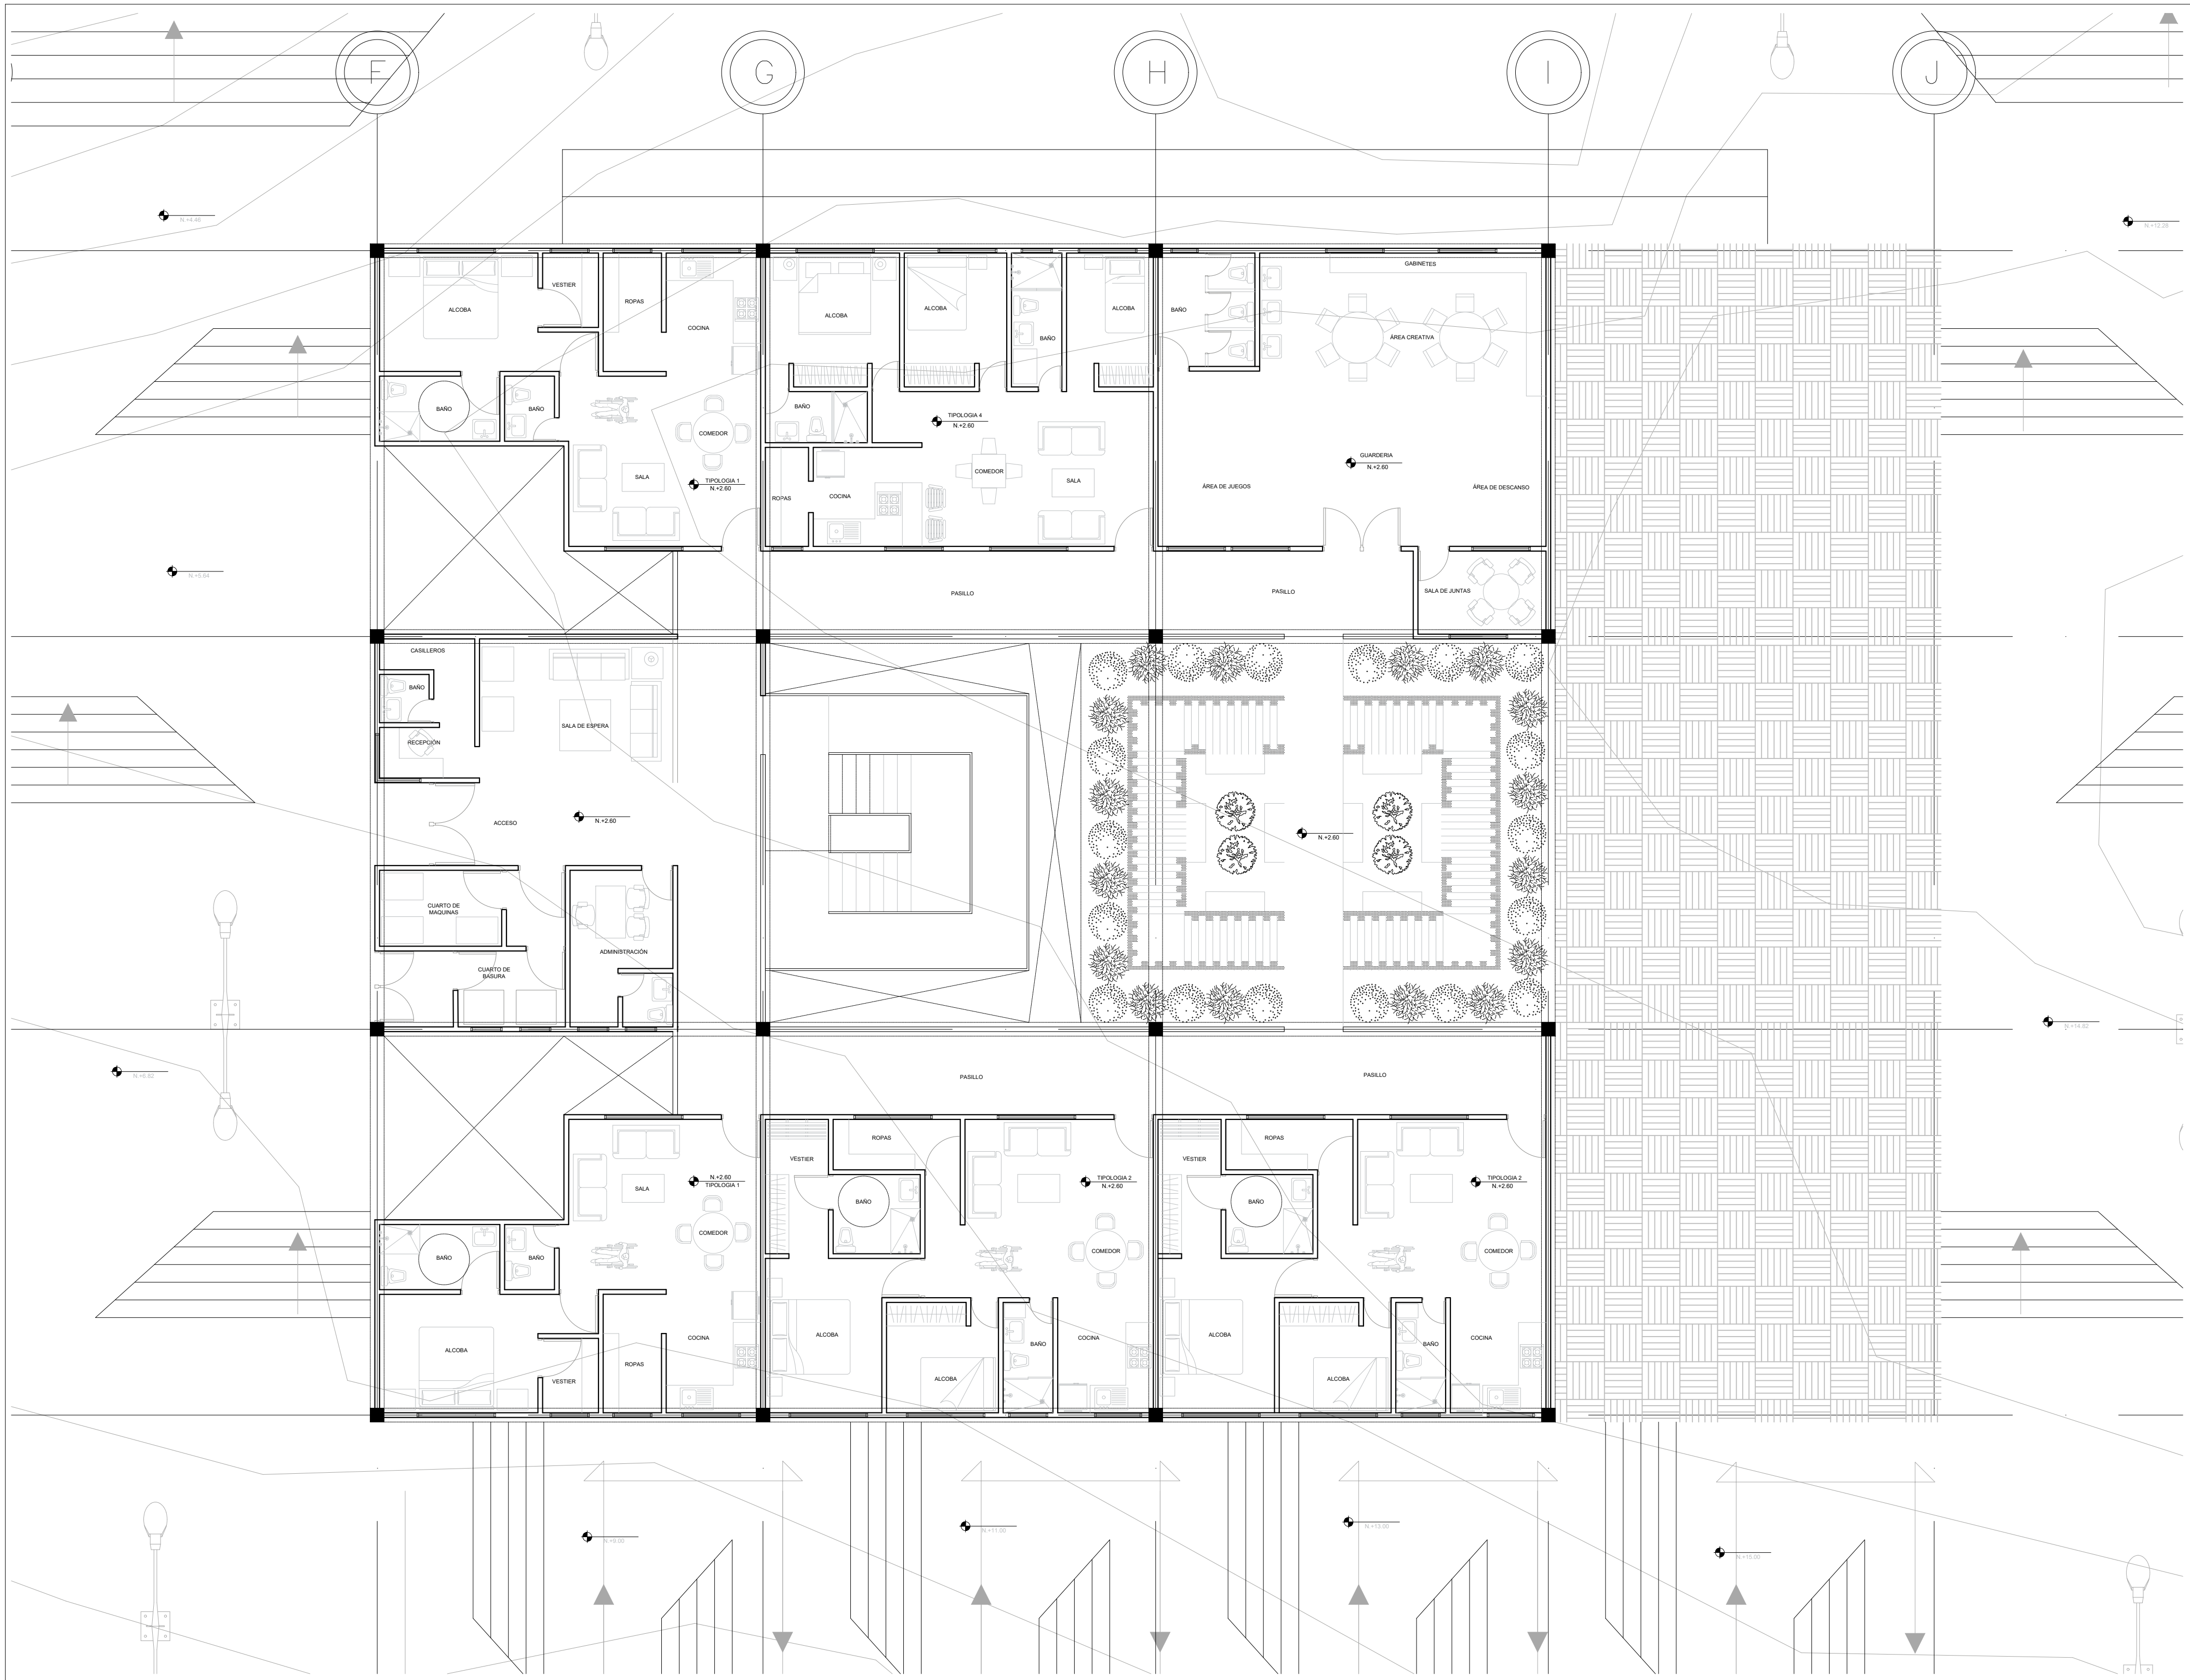

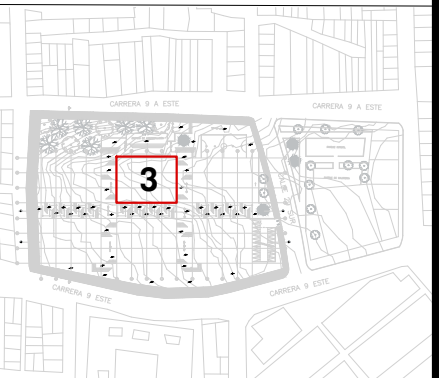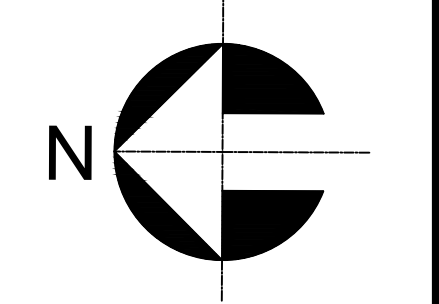PLANO No.		16	
A -16		DE 40	
			
			
ELABORADO POR:			
DIEGO ANDRÉS BAQUERO CASTELBLANCO			
DIRECTOR PROYECTO DE GRADO:			
ARQ. SARA LUCIANI MEJIA			
PROYECTO:			
AGRUPACIÓN SANOR			
BARRIO:			
RAMAJAL			
LOCALIDAD:			
SAN CRISTOBAL			
ESCALA:			
1 : 100			
			
CONTIENE:			
BLOQUE HOGAR 3 NIVEL + 2.60			
REVISIONES:			
FECHA:			
23 - 11 - 22			
PLANO No.		16	
A -16		DE 40	

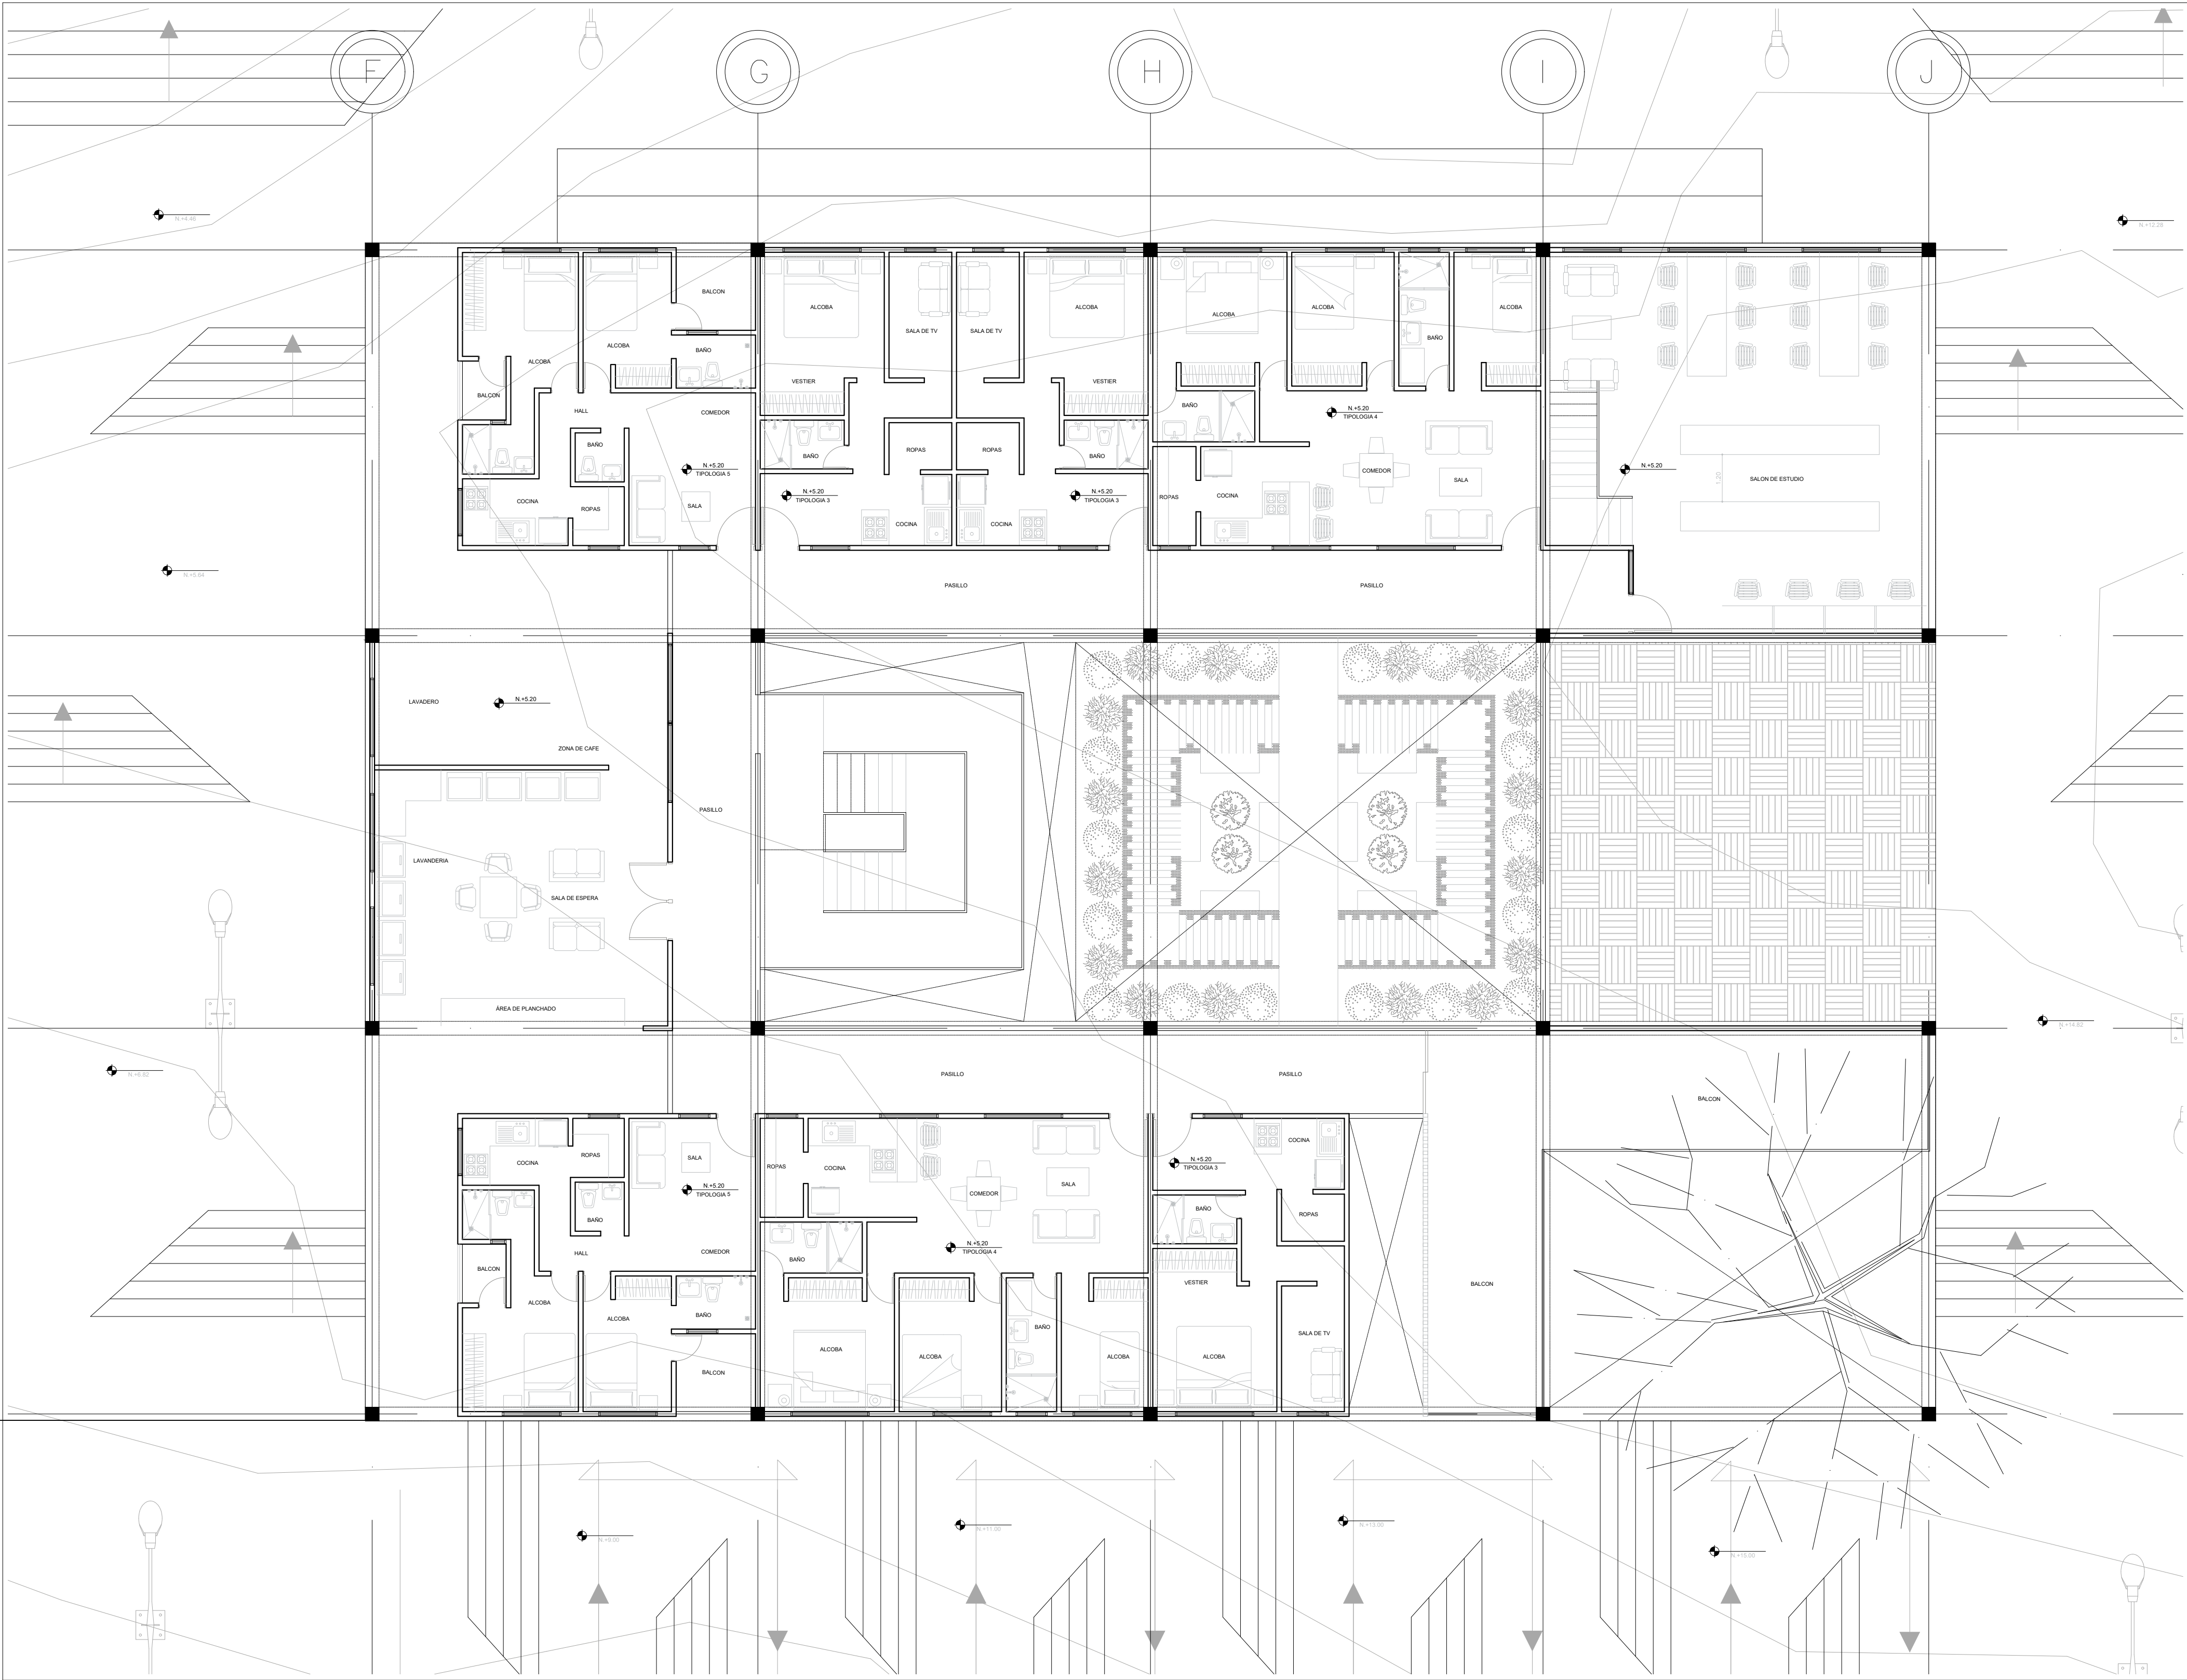

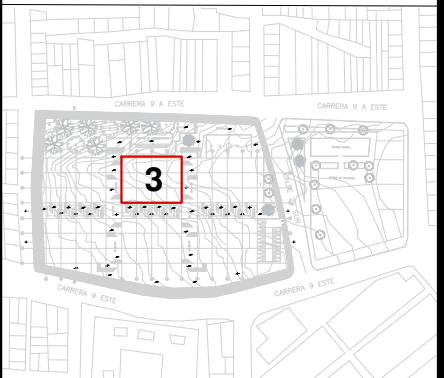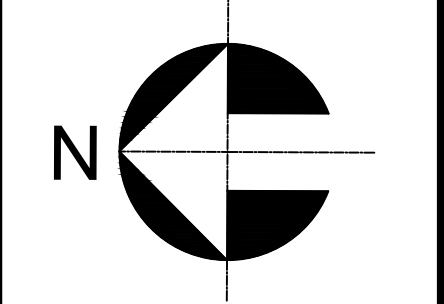PLANO No.	A -17	DE	17
			40
			
			
ELABORADO POR:			
DIEGO ANDRÉS BAQUERO CASTELBLANCO			
DIRECTOR PROYECTO DE GRADO:			
ARQ. SARA LUCIANI MEJIA			
PROYECTO:			
AGRUPACIÓN SANOR			
BARRIO:			
RAMAJAL			
LOCALIDAD:			
SAN CRISTOBAL			
ESCALA:			
1 : 100			
			
CONTIENE:			
BLOQUE HOGAR 3 NIVEL + 5.20			
REVISIONES:			
FECHA:			
23 - 11 - 22			
PLANO No.	A -17	DE	17
			40

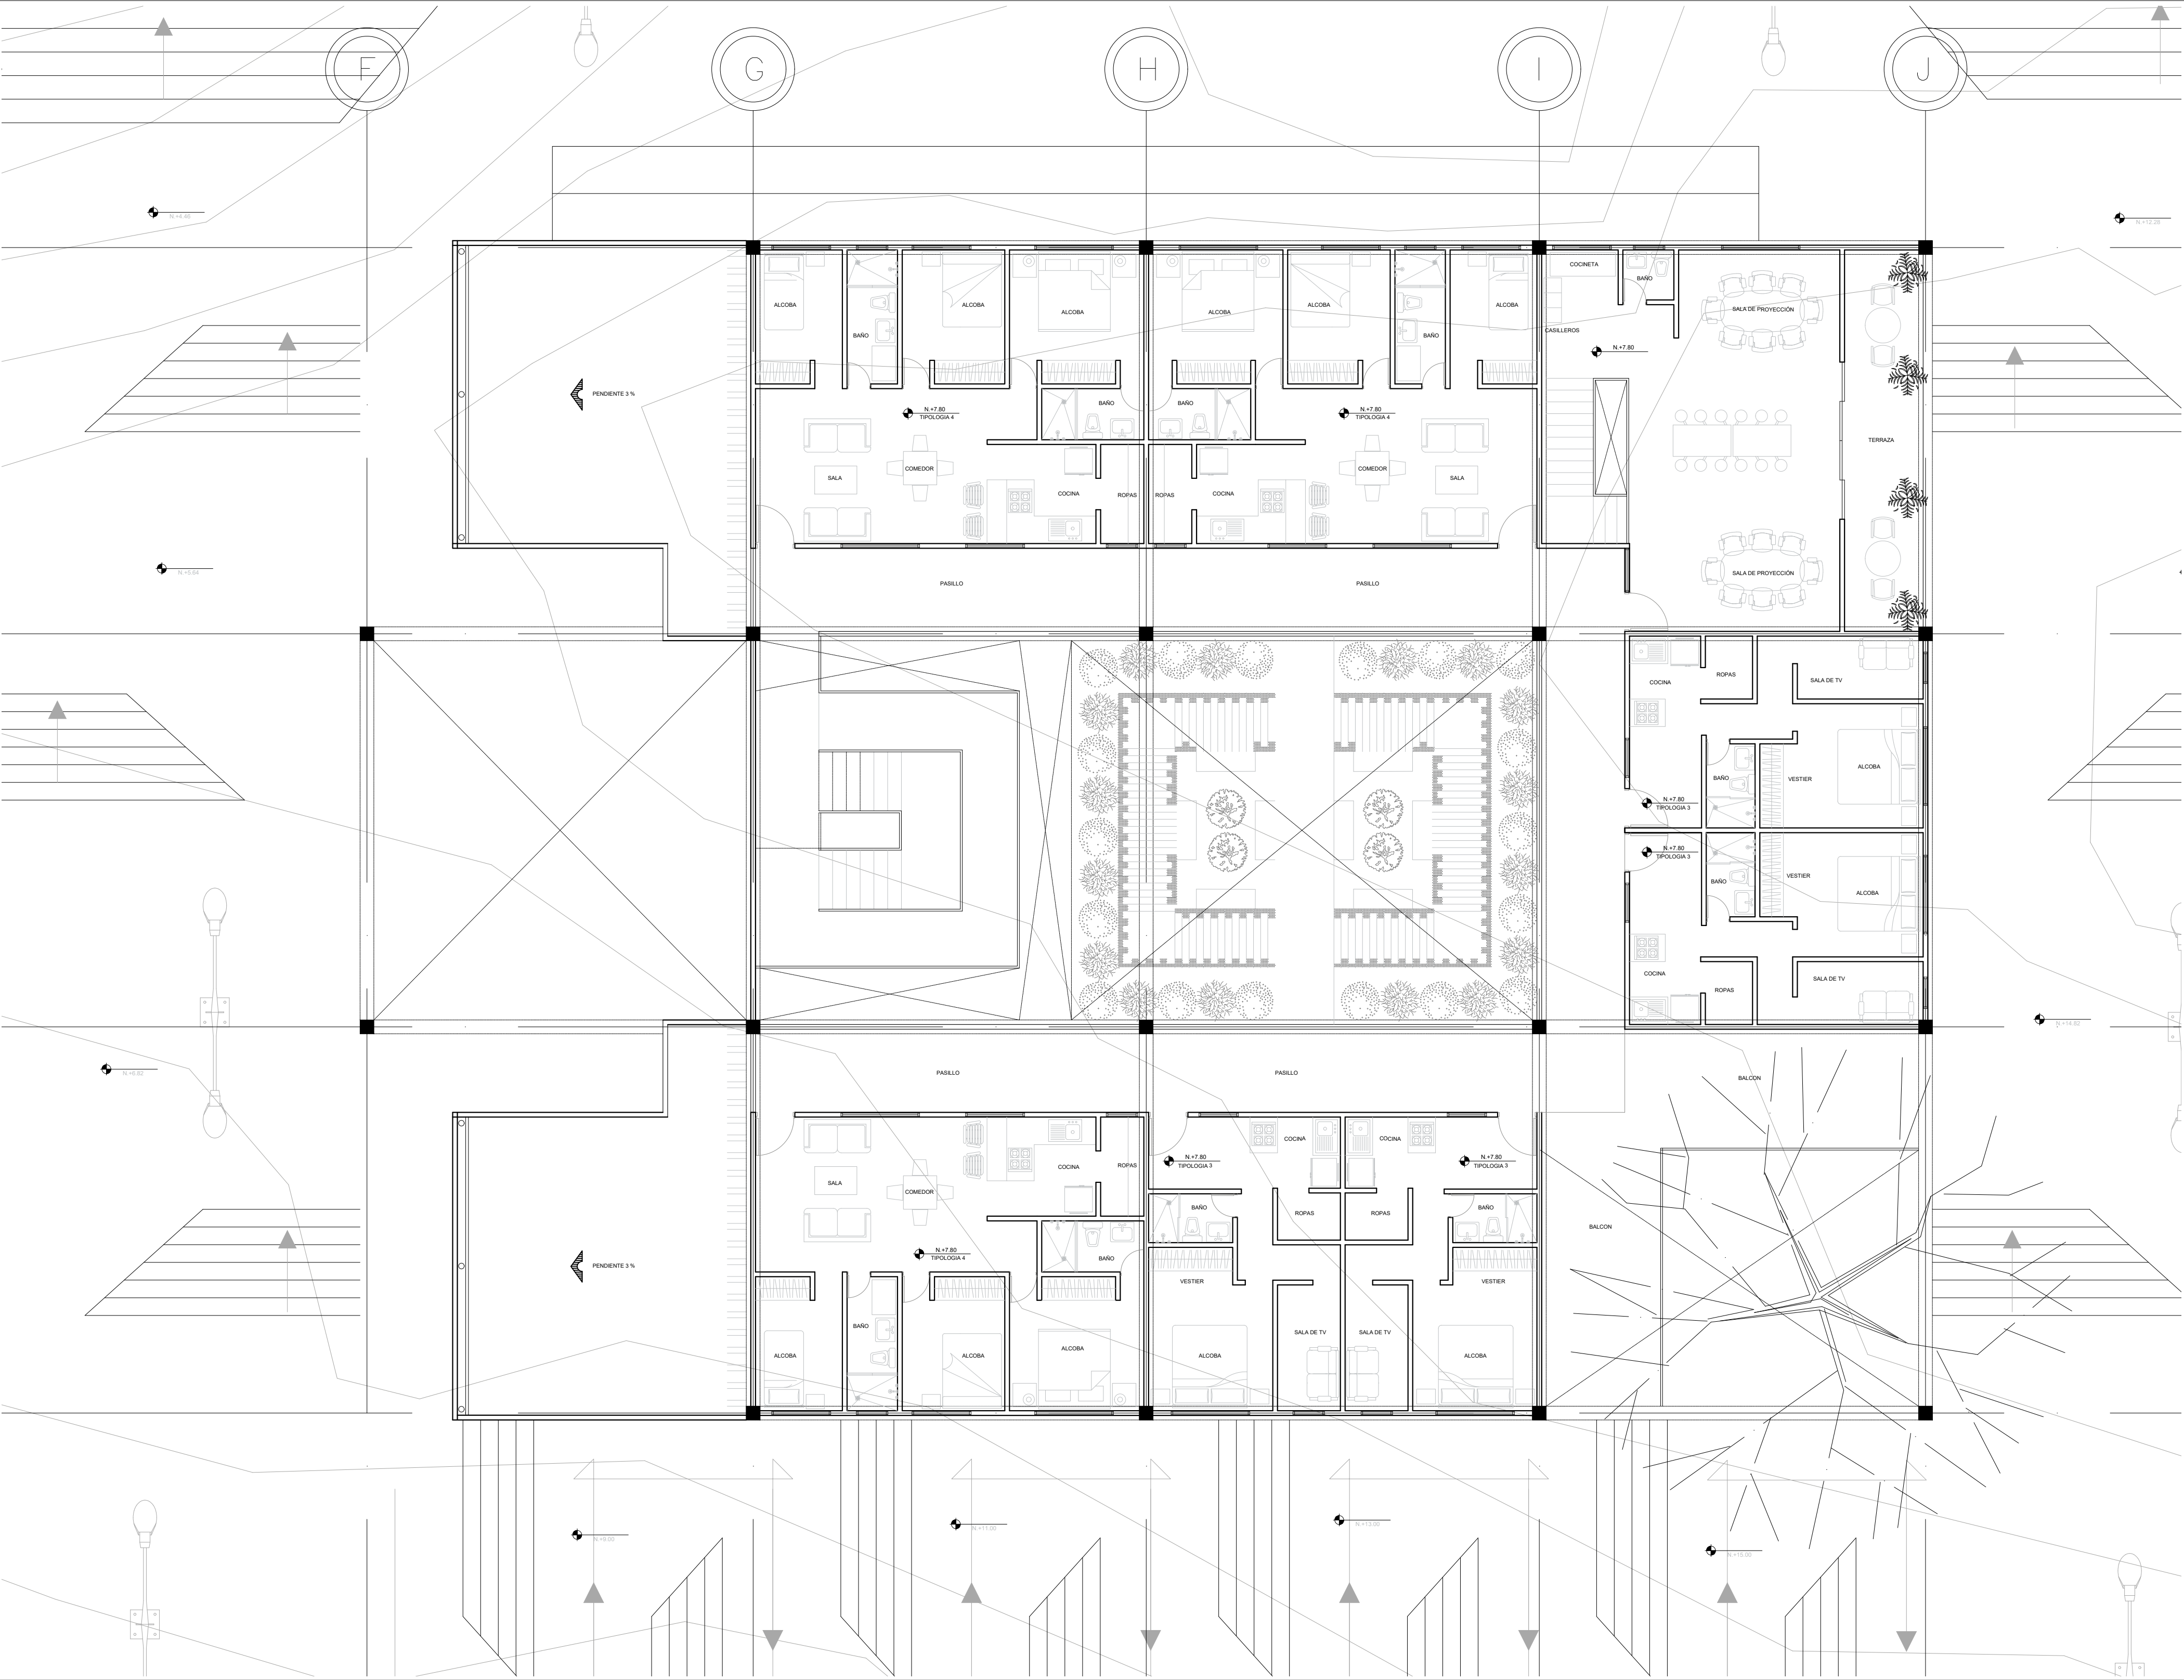

PLANO No.


A -18

DE

18

40



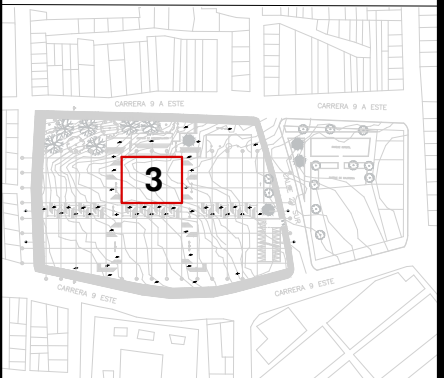

ELABORADO POR:

DIEGO ANDRÉS
BAQUERO CASTELBLANCO

DIRECTOR PROYECTO
DE GRADO:

ARQ. SARA LUCIANI MEJIA

PROYECTO:

AGRUPACIÓN SANOR

BARRIO:


RAMAJAL

LOCALIDAD:

SAN CRISTOBAL

ESCALA:

1 : 100

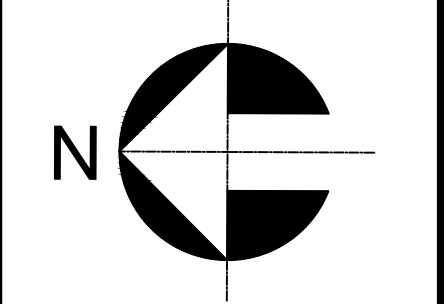

CONTIENE:

BLOQUE HOGAR 3
NIVEL + 7.80

REVISIONES:

FECHA:

23 - 11 - 22


PLANO No.



A -18


DE



18


40


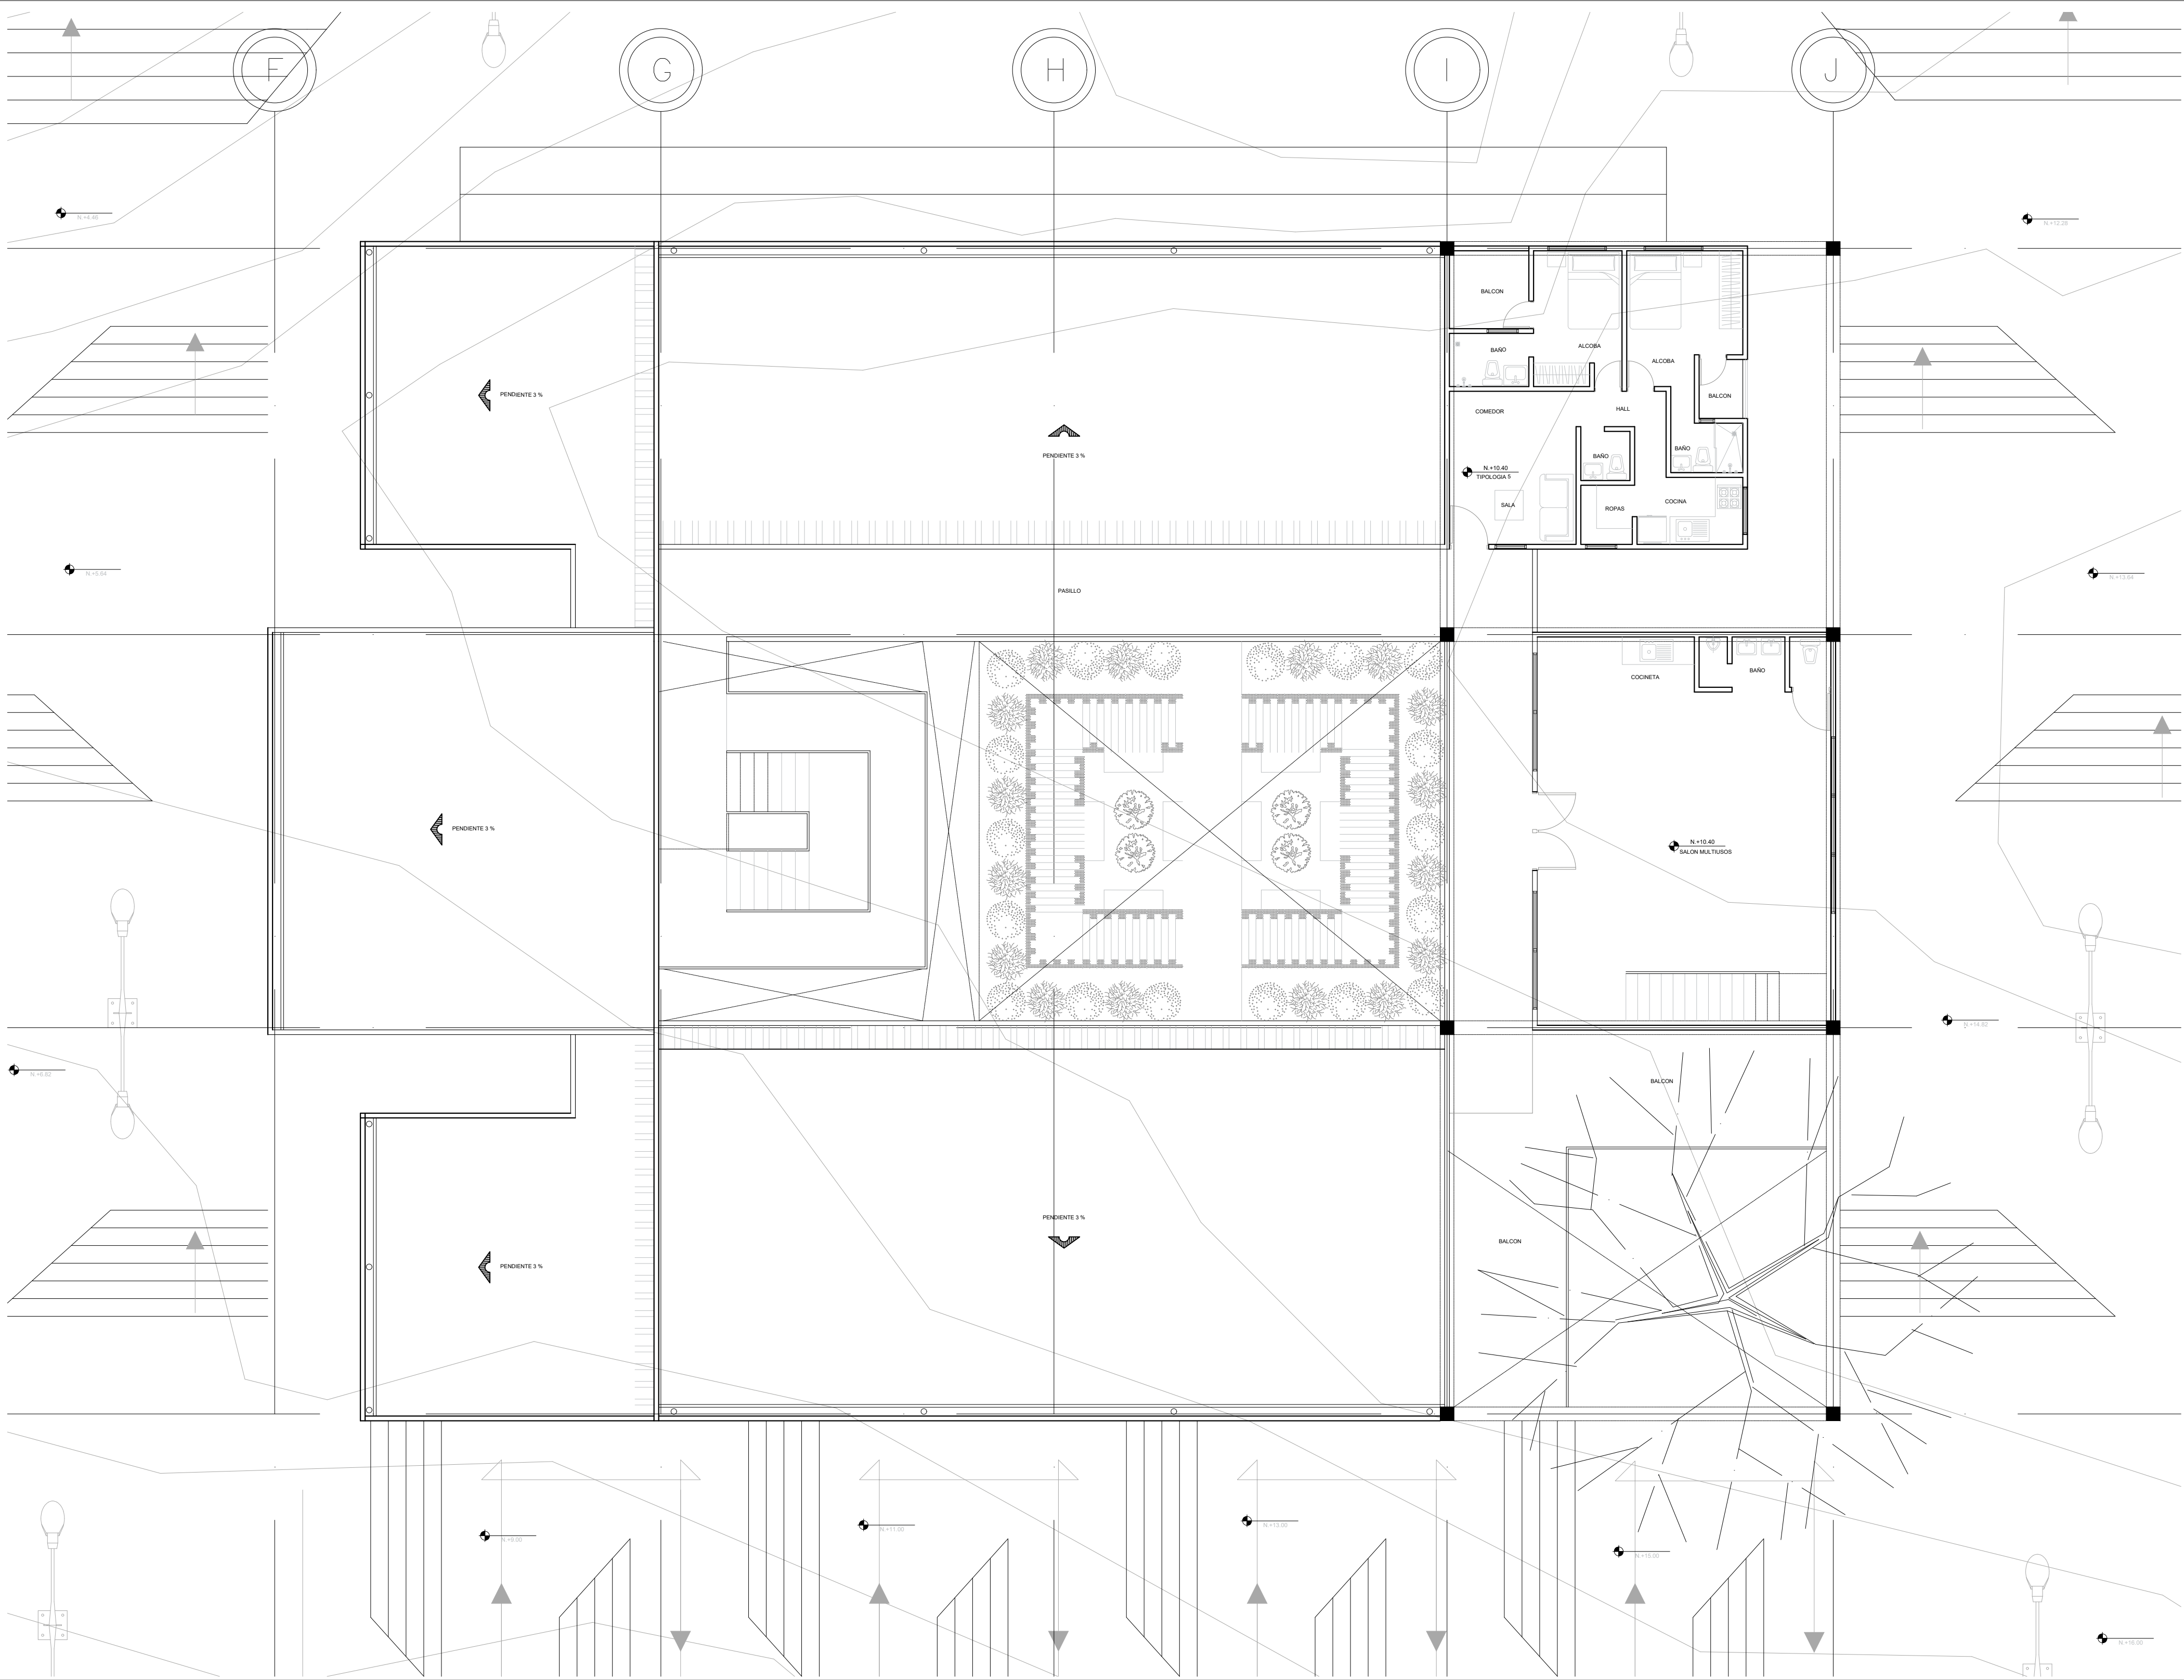


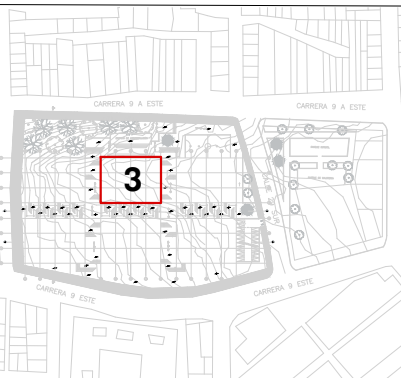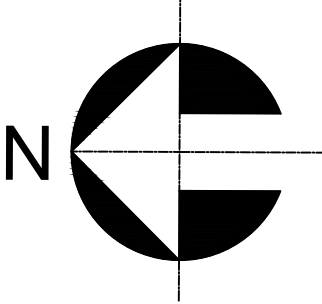
PLANO No.		19	
A -19		DE 40	
			
			
ELABORADO POR:			
DIEGO ANDRÉS BAQUERO CASTELBLANCO			
DIRECTOR PROYECTO DE GRADO:			
ARQ. SARA LUCIANI MEJIA			
PROYECTO:			
AGRUPACIÓN SANOR			
BARRIO:			
RAMAJAL			
LOCALIDAD:			
SAN CRISTOBAL			
ESCALA:			
1 : 100			
			
CONTIENE:			
BLOQUE HOGAR 3 NIVEL + 10.40			
REVISIONES:			
FECHA:			
23 - 11 - 22			
PLANO No.		19	
A -19		DE 40	


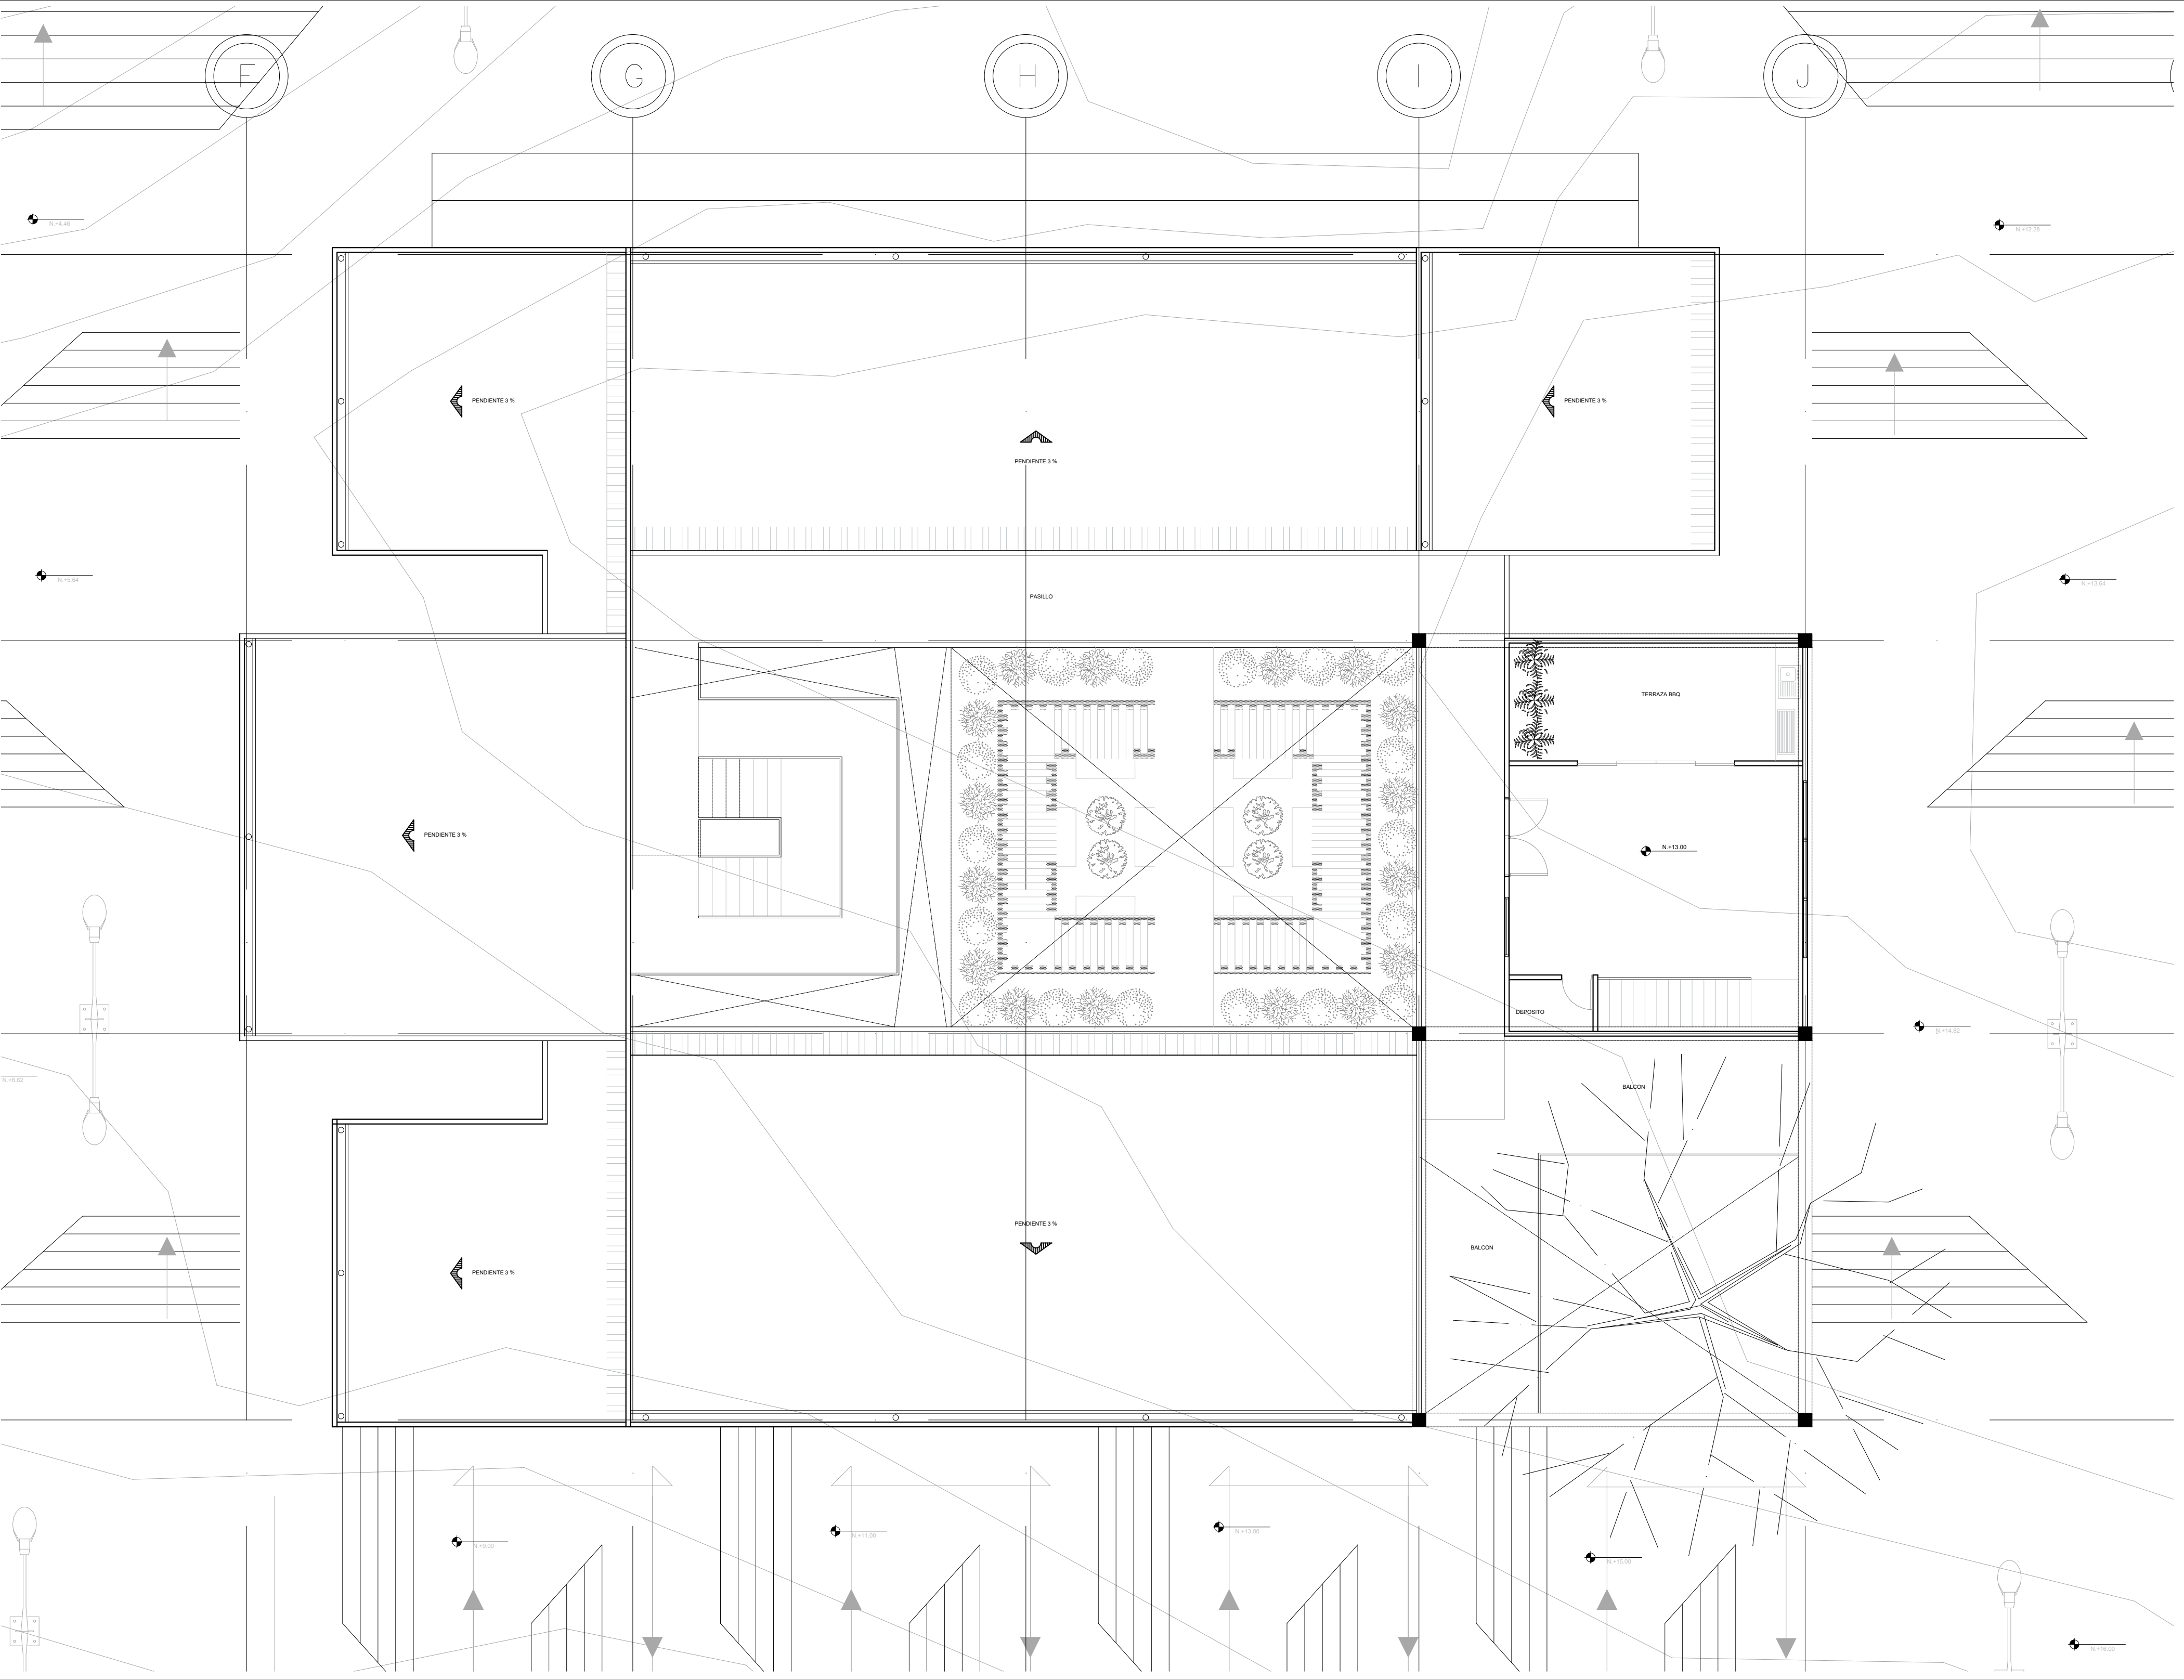


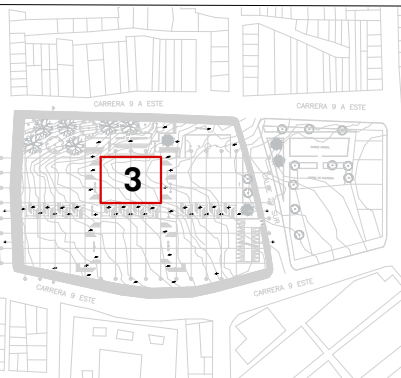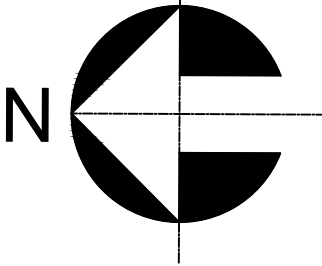
PLANO No.		20
A -20		DE 40
		
		
ELABORADO POR:		
DIEGO ANDRÉS BAQUERO CASTELBLANCO		
DIRECTOR PROYECTO DE GRADO:		
ARQ. SARA LUCIANI MEJIA		
PROYECTO:		
AGRUPACIÓN SANOR		
BARRIO:		
RAMAJAL		
LOCALIDAD:		
SAN CRISTOBAL		
ESCALA:		
1 : 100		
		
CONTIENE:		
BLOQUE HOGAR 3 NIVEL + 13.00		
REVISIONES:		
FECHA:		
23 - 11 - 22		
PLANO No.		20
A -20		DE 40


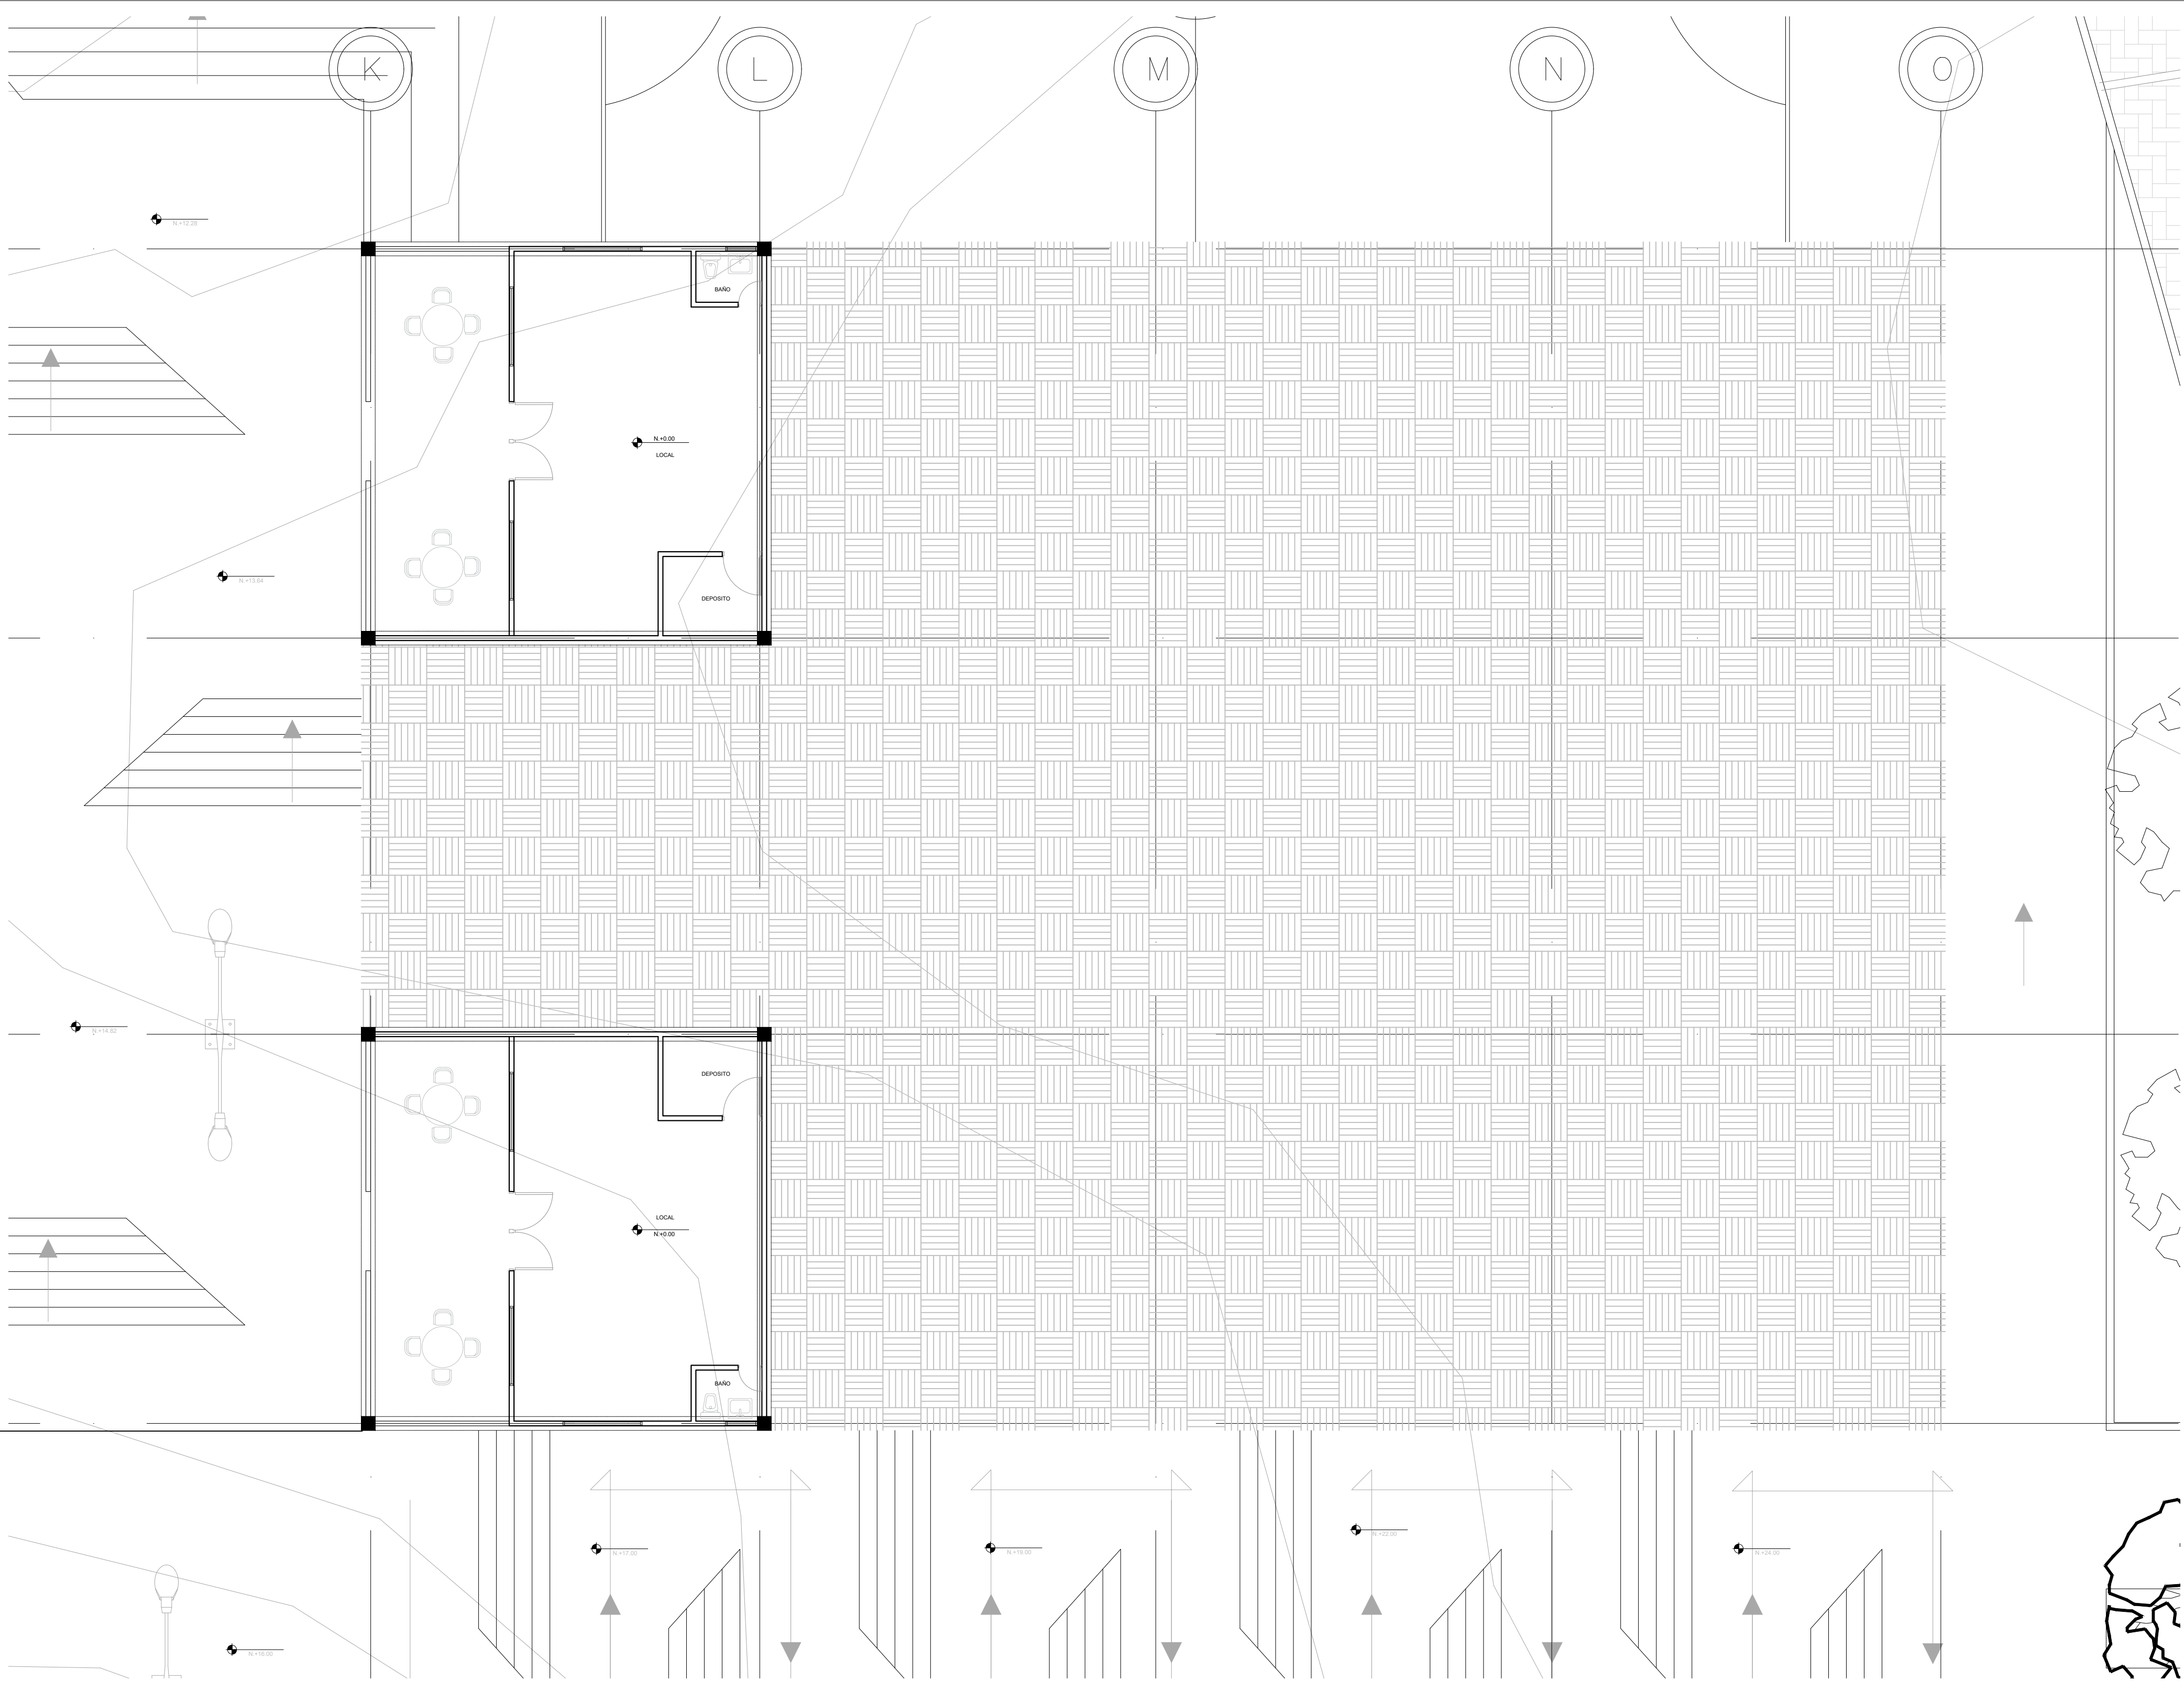


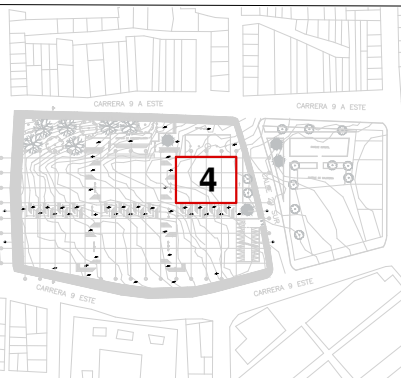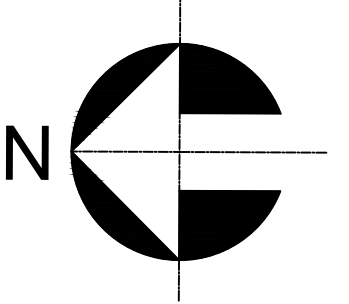
PLANO No.	A -21	DE	21 40
			
			
ELABORADO POR:			
DIEGO ANDRÉS BAQUERO CASTELBLANCO			
DIRECTOR PROYECTO DE GRADO:			
ARQ. SARA LUCIANI MEJIA			
PROYECTO:			
AGRUPACIÓN SANOR			
BARRIO:			
RAMAJAL			
LOCALIDAD:			
SAN CRISTOBAL			
ESCALA:			
1 : 100			
			
CONTIENE:			
BLOQUE HOGAR 4 NIVEL + 0.00			
REVISIONES:			
FECHA:			
23 - 11 - 22			
PLANO No.	A -21	DE	21 40


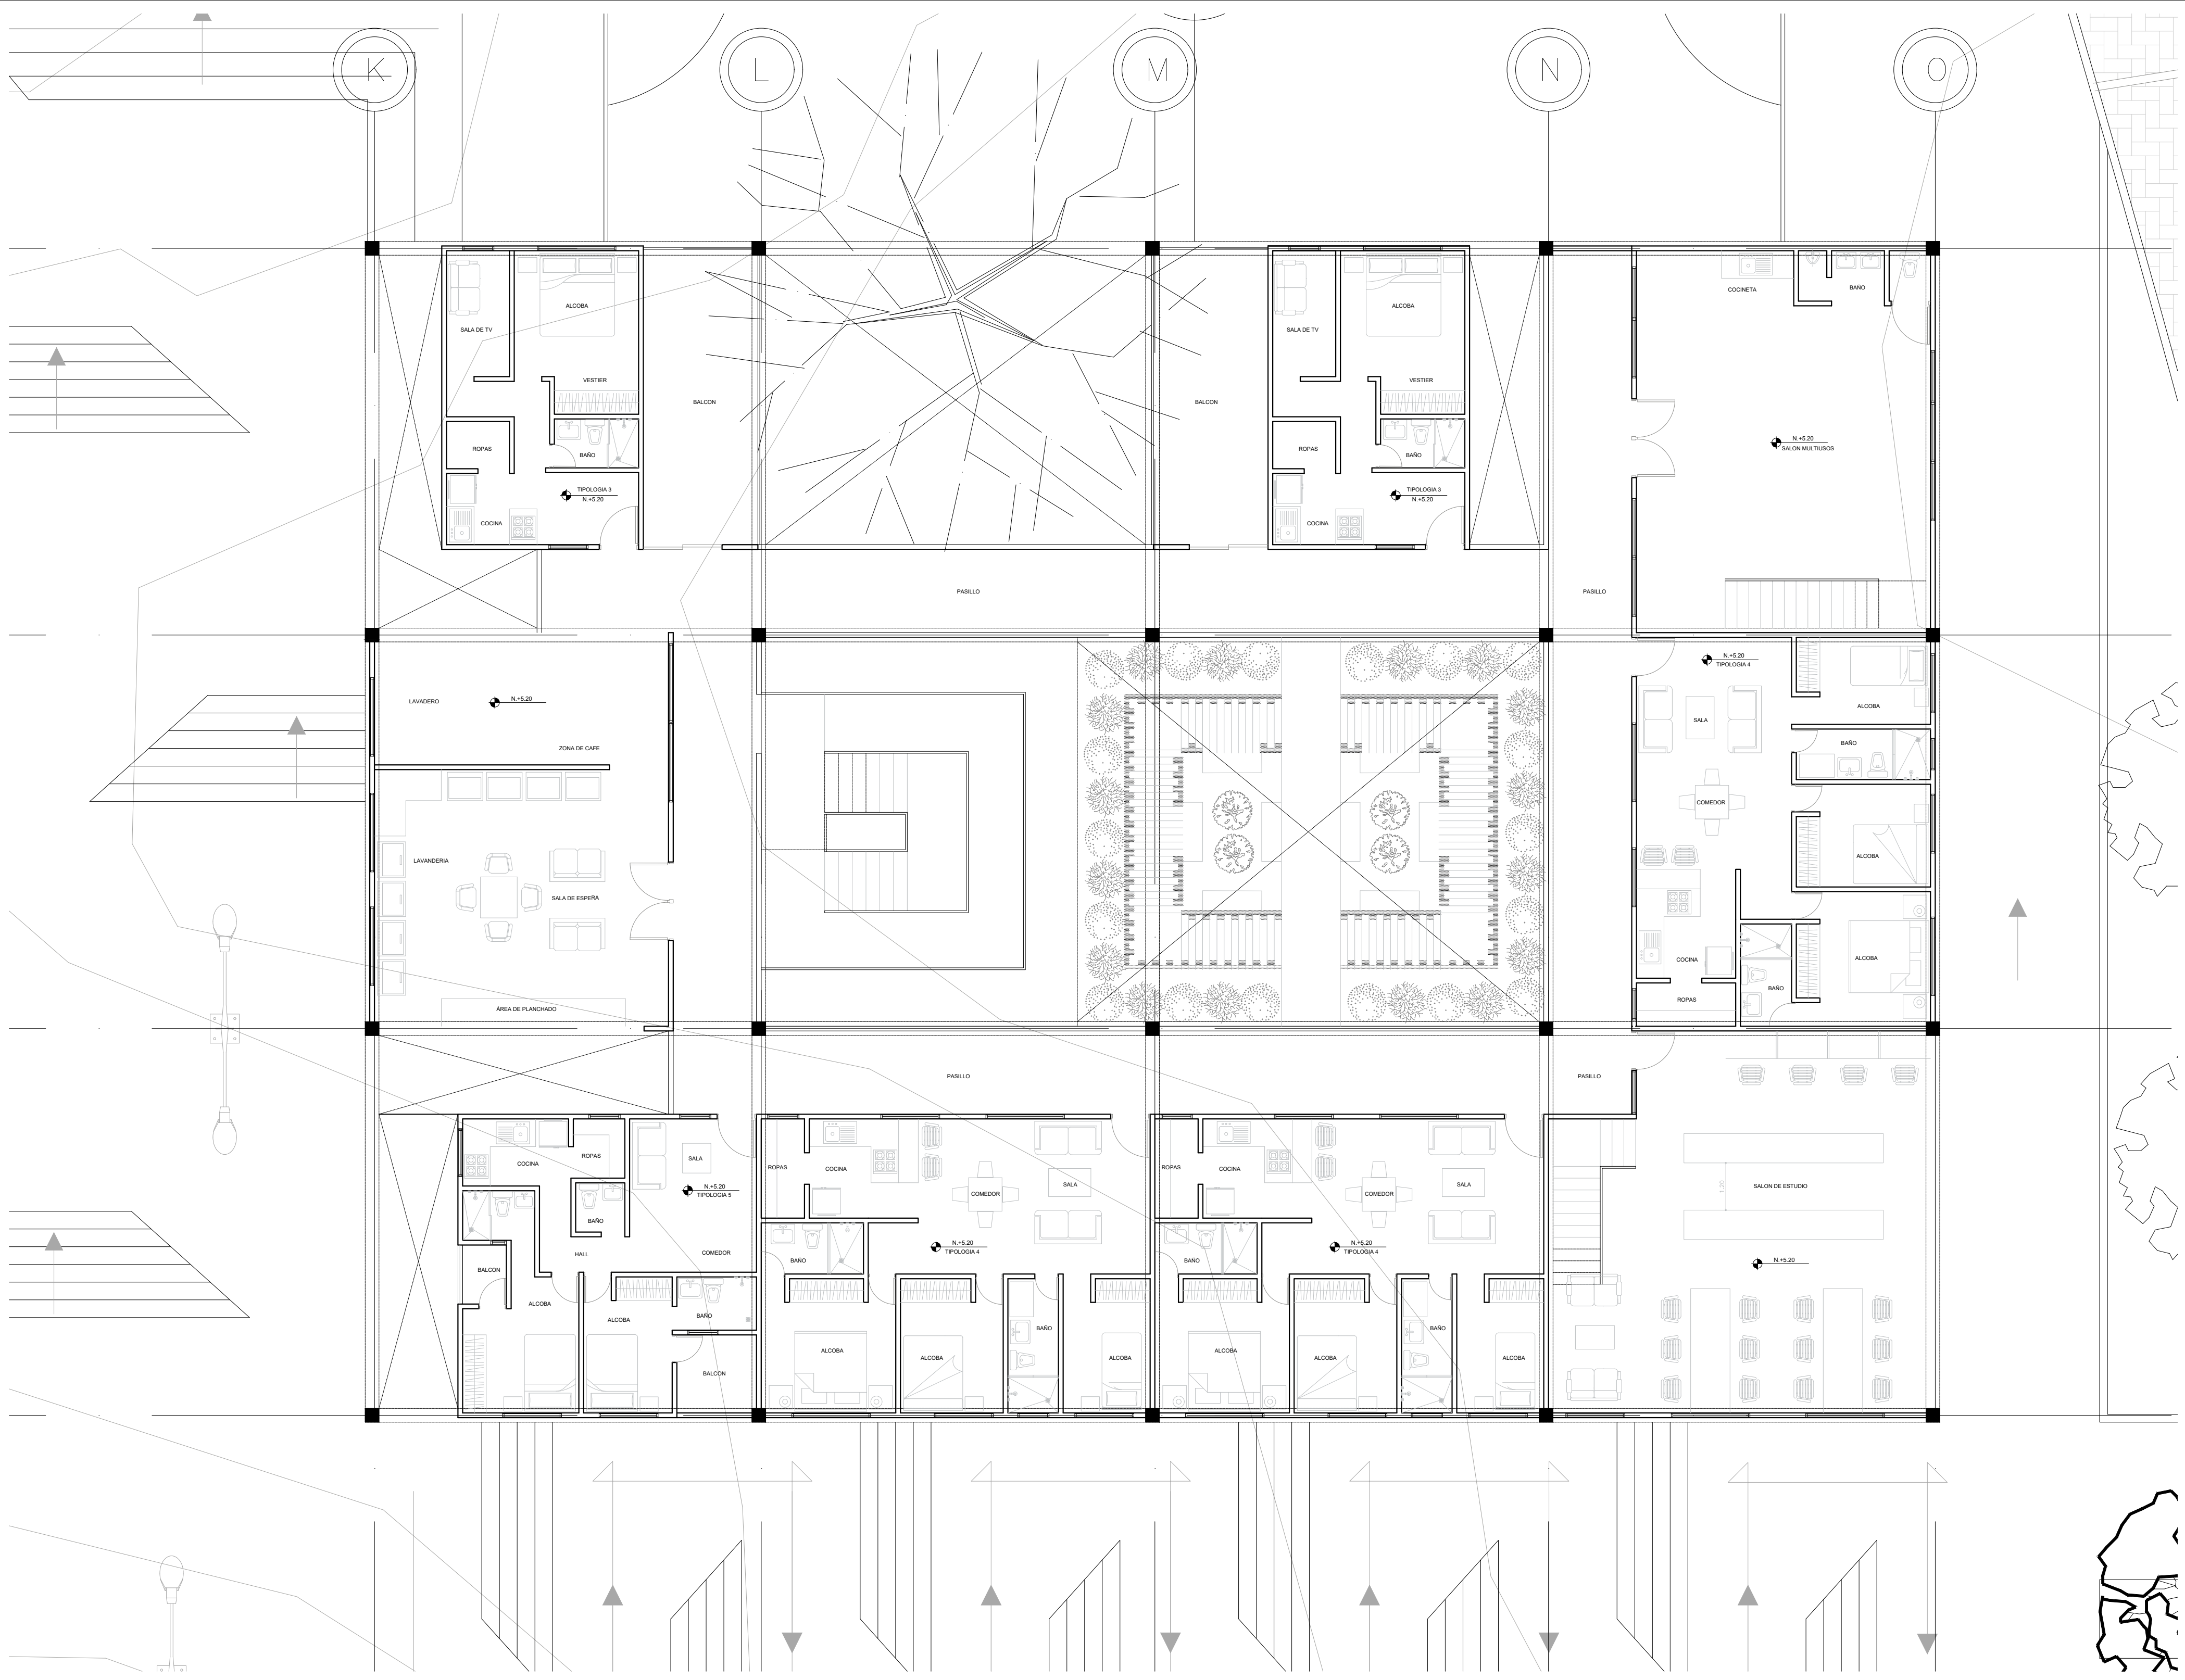


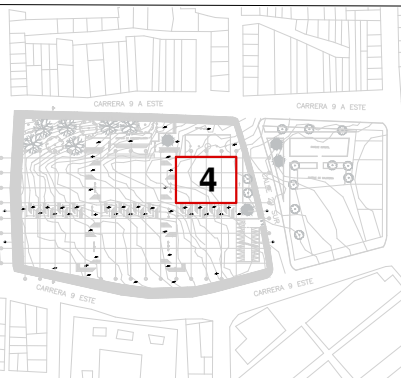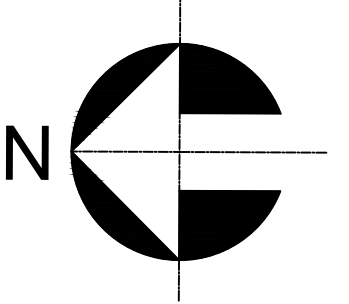
PLANO No.	A -23	DE	23 40
			
			
ELABORADO POR:			
DIEGO ANDRÉS BAQUERO CASTELBLANCO			
DIRECTOR PROYECTO DE GRADO:			
ARQ. SARA LUCIANI MEJIA			
PROYECTO:			
AGRUPACIÓN SANOR			
BARRIO:			
RAMAJAL			
LOCALIDAD:			
SAN CRISTOBAL			
ESCALA:			
1 : 100			
			
CONTIENE:			
BLOQUE HOGAR 4 NIVEL + 5.20			
REVISIONES:			
FECHA:			
23 - 11 - 22			
PLANO No.	A -23	DE	23 40


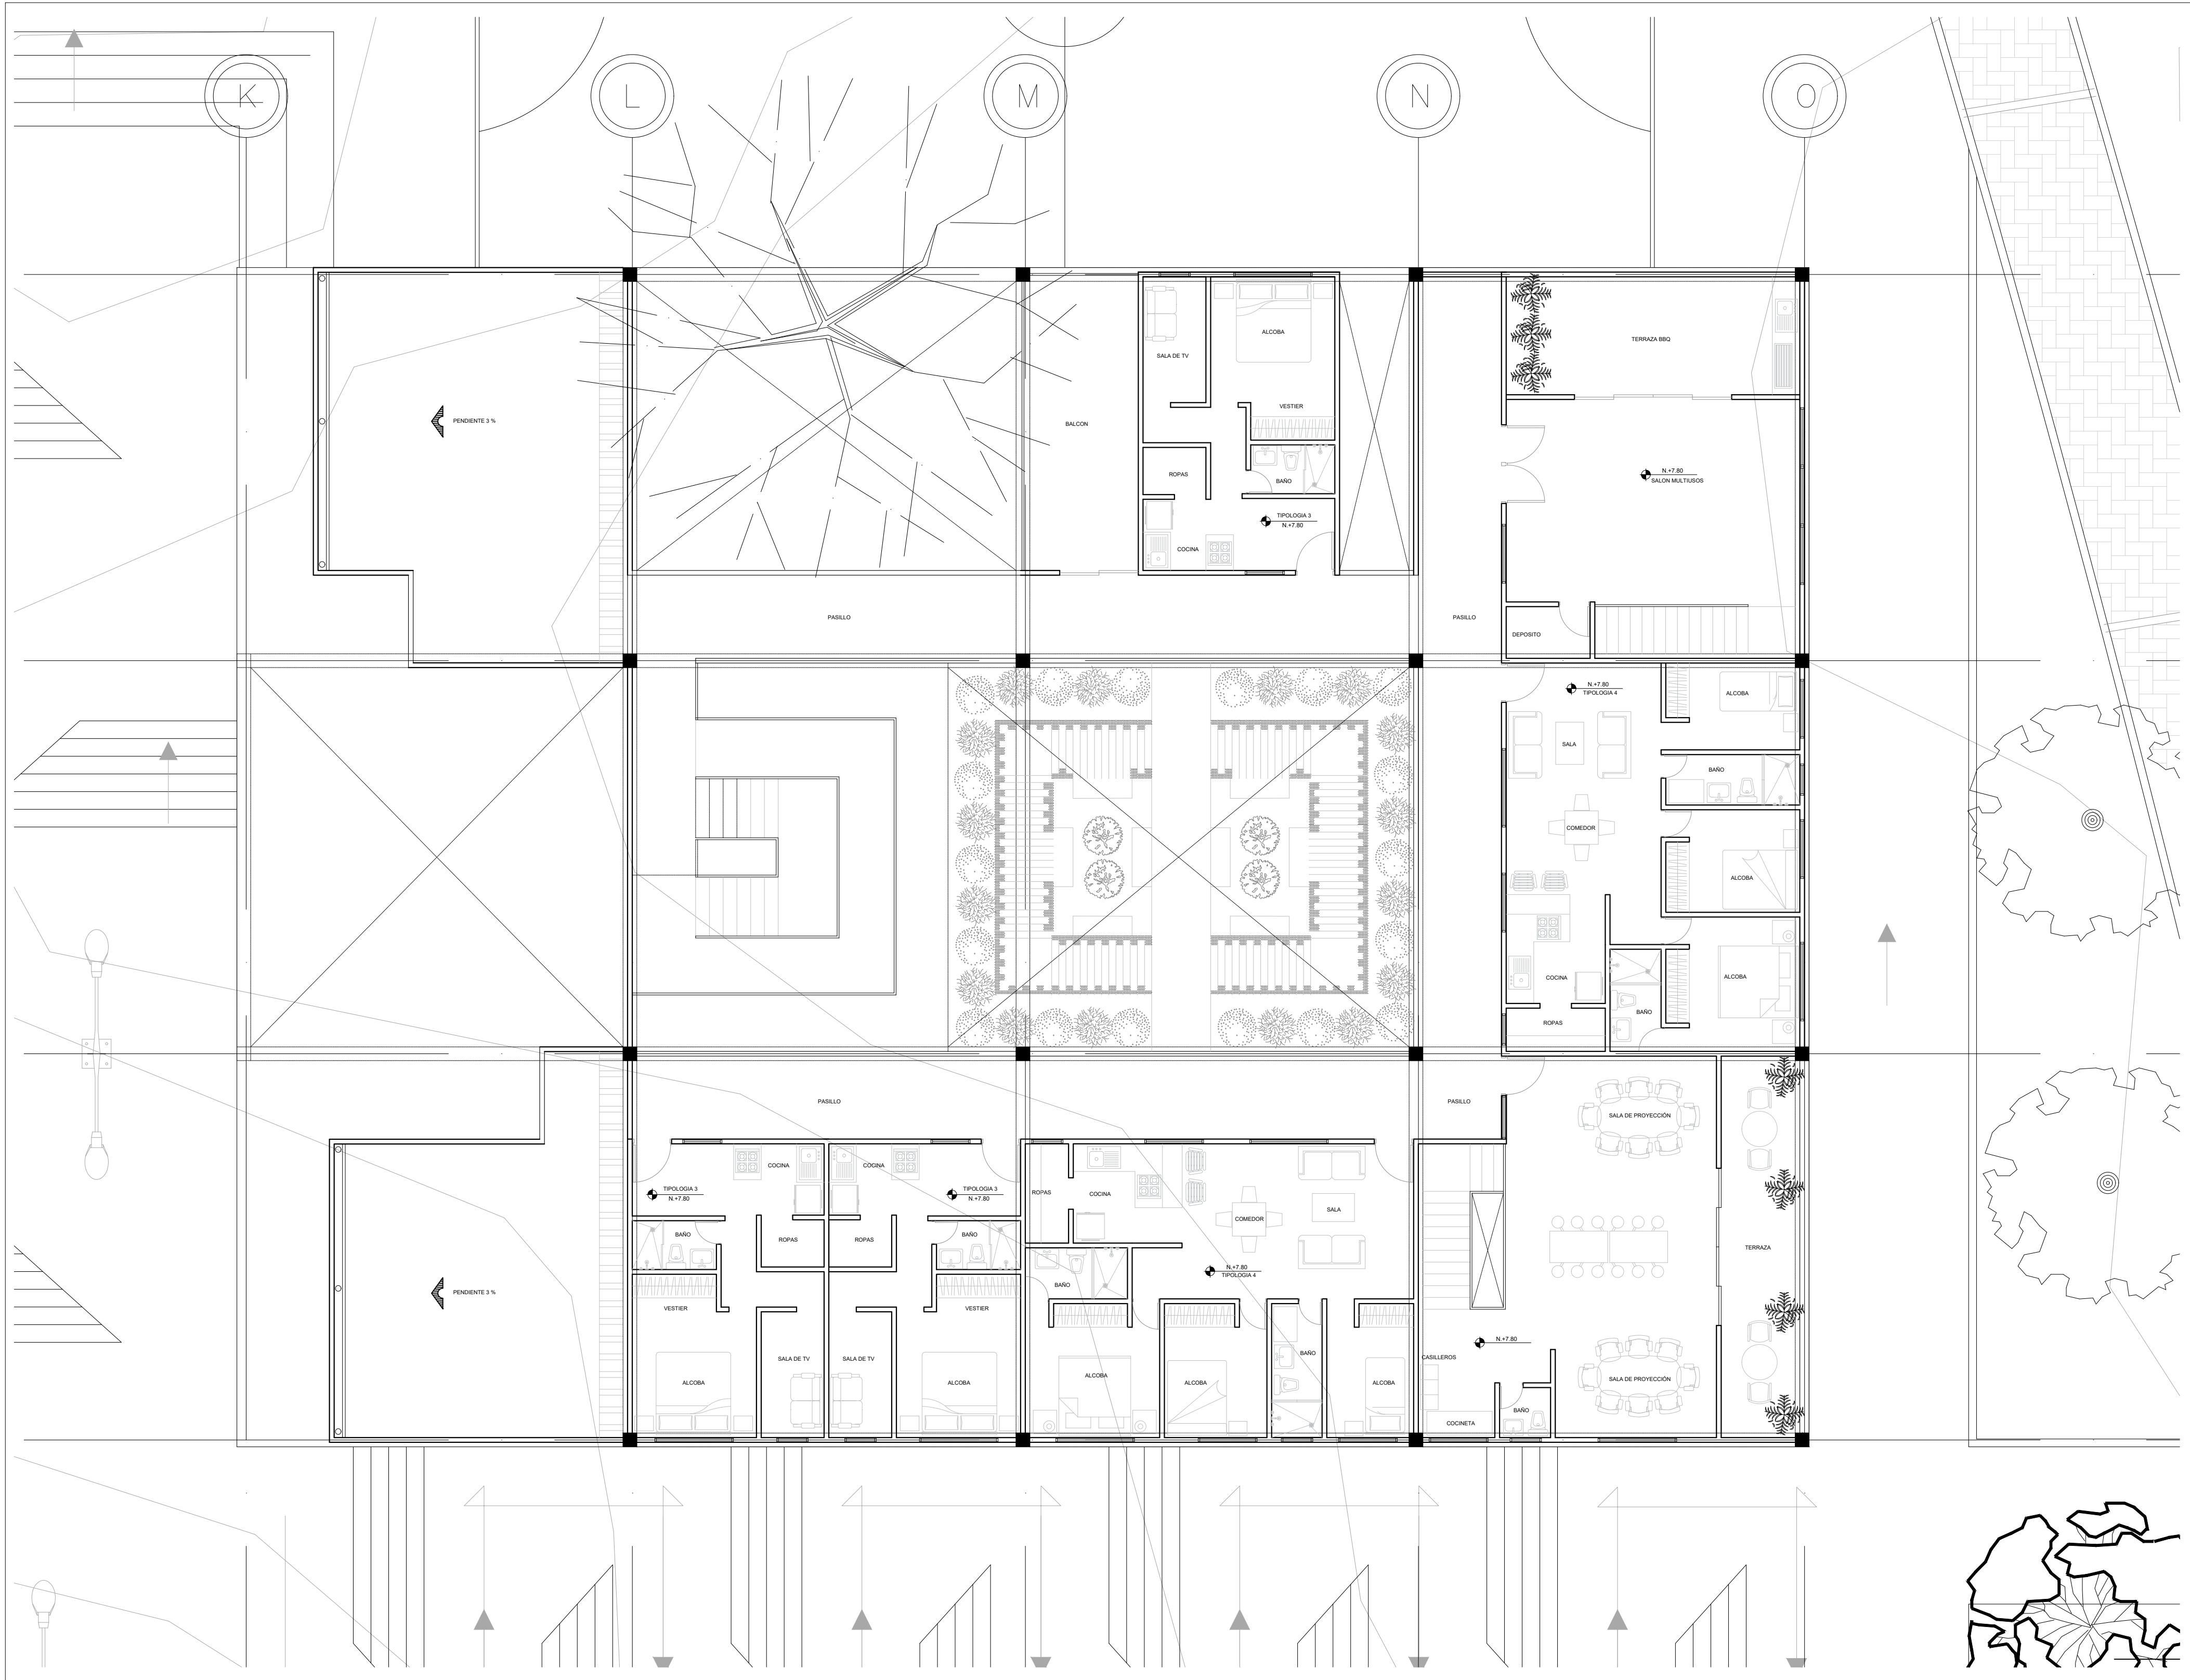


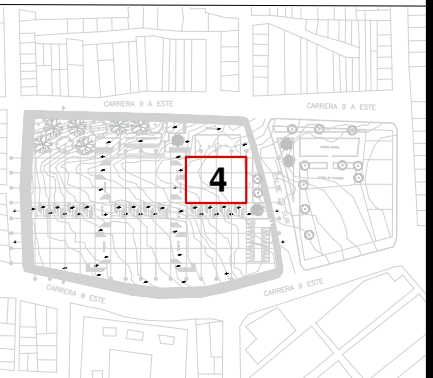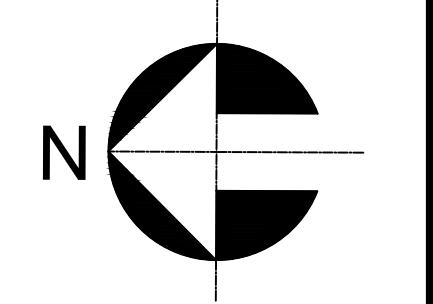
PLANO No.		24
A -24		DE 40
		
		
ELABORADO POR:		
DIEGO ANDRÉS BAQUERO CASTELBLANCO		
DIRECTOR PROYECTO DE GRADO:		
ARQ. SARA LUCIANI MEJIA		
PROYECTO:		
AGRUPACIÓN SANOR		
BARRIO:		
RAMAJAL		
LOCALIDAD:		
SAN CRISTOBAL		
ESCALA:		
1 : 100		
		
CONTIENE:		
BLOQUE HOGAR 4 NIVEL + 7.80		
REVISIONES:		
FECHA:		
23 - 11 - 22		
PLANO No.		24
A -24		DE 40

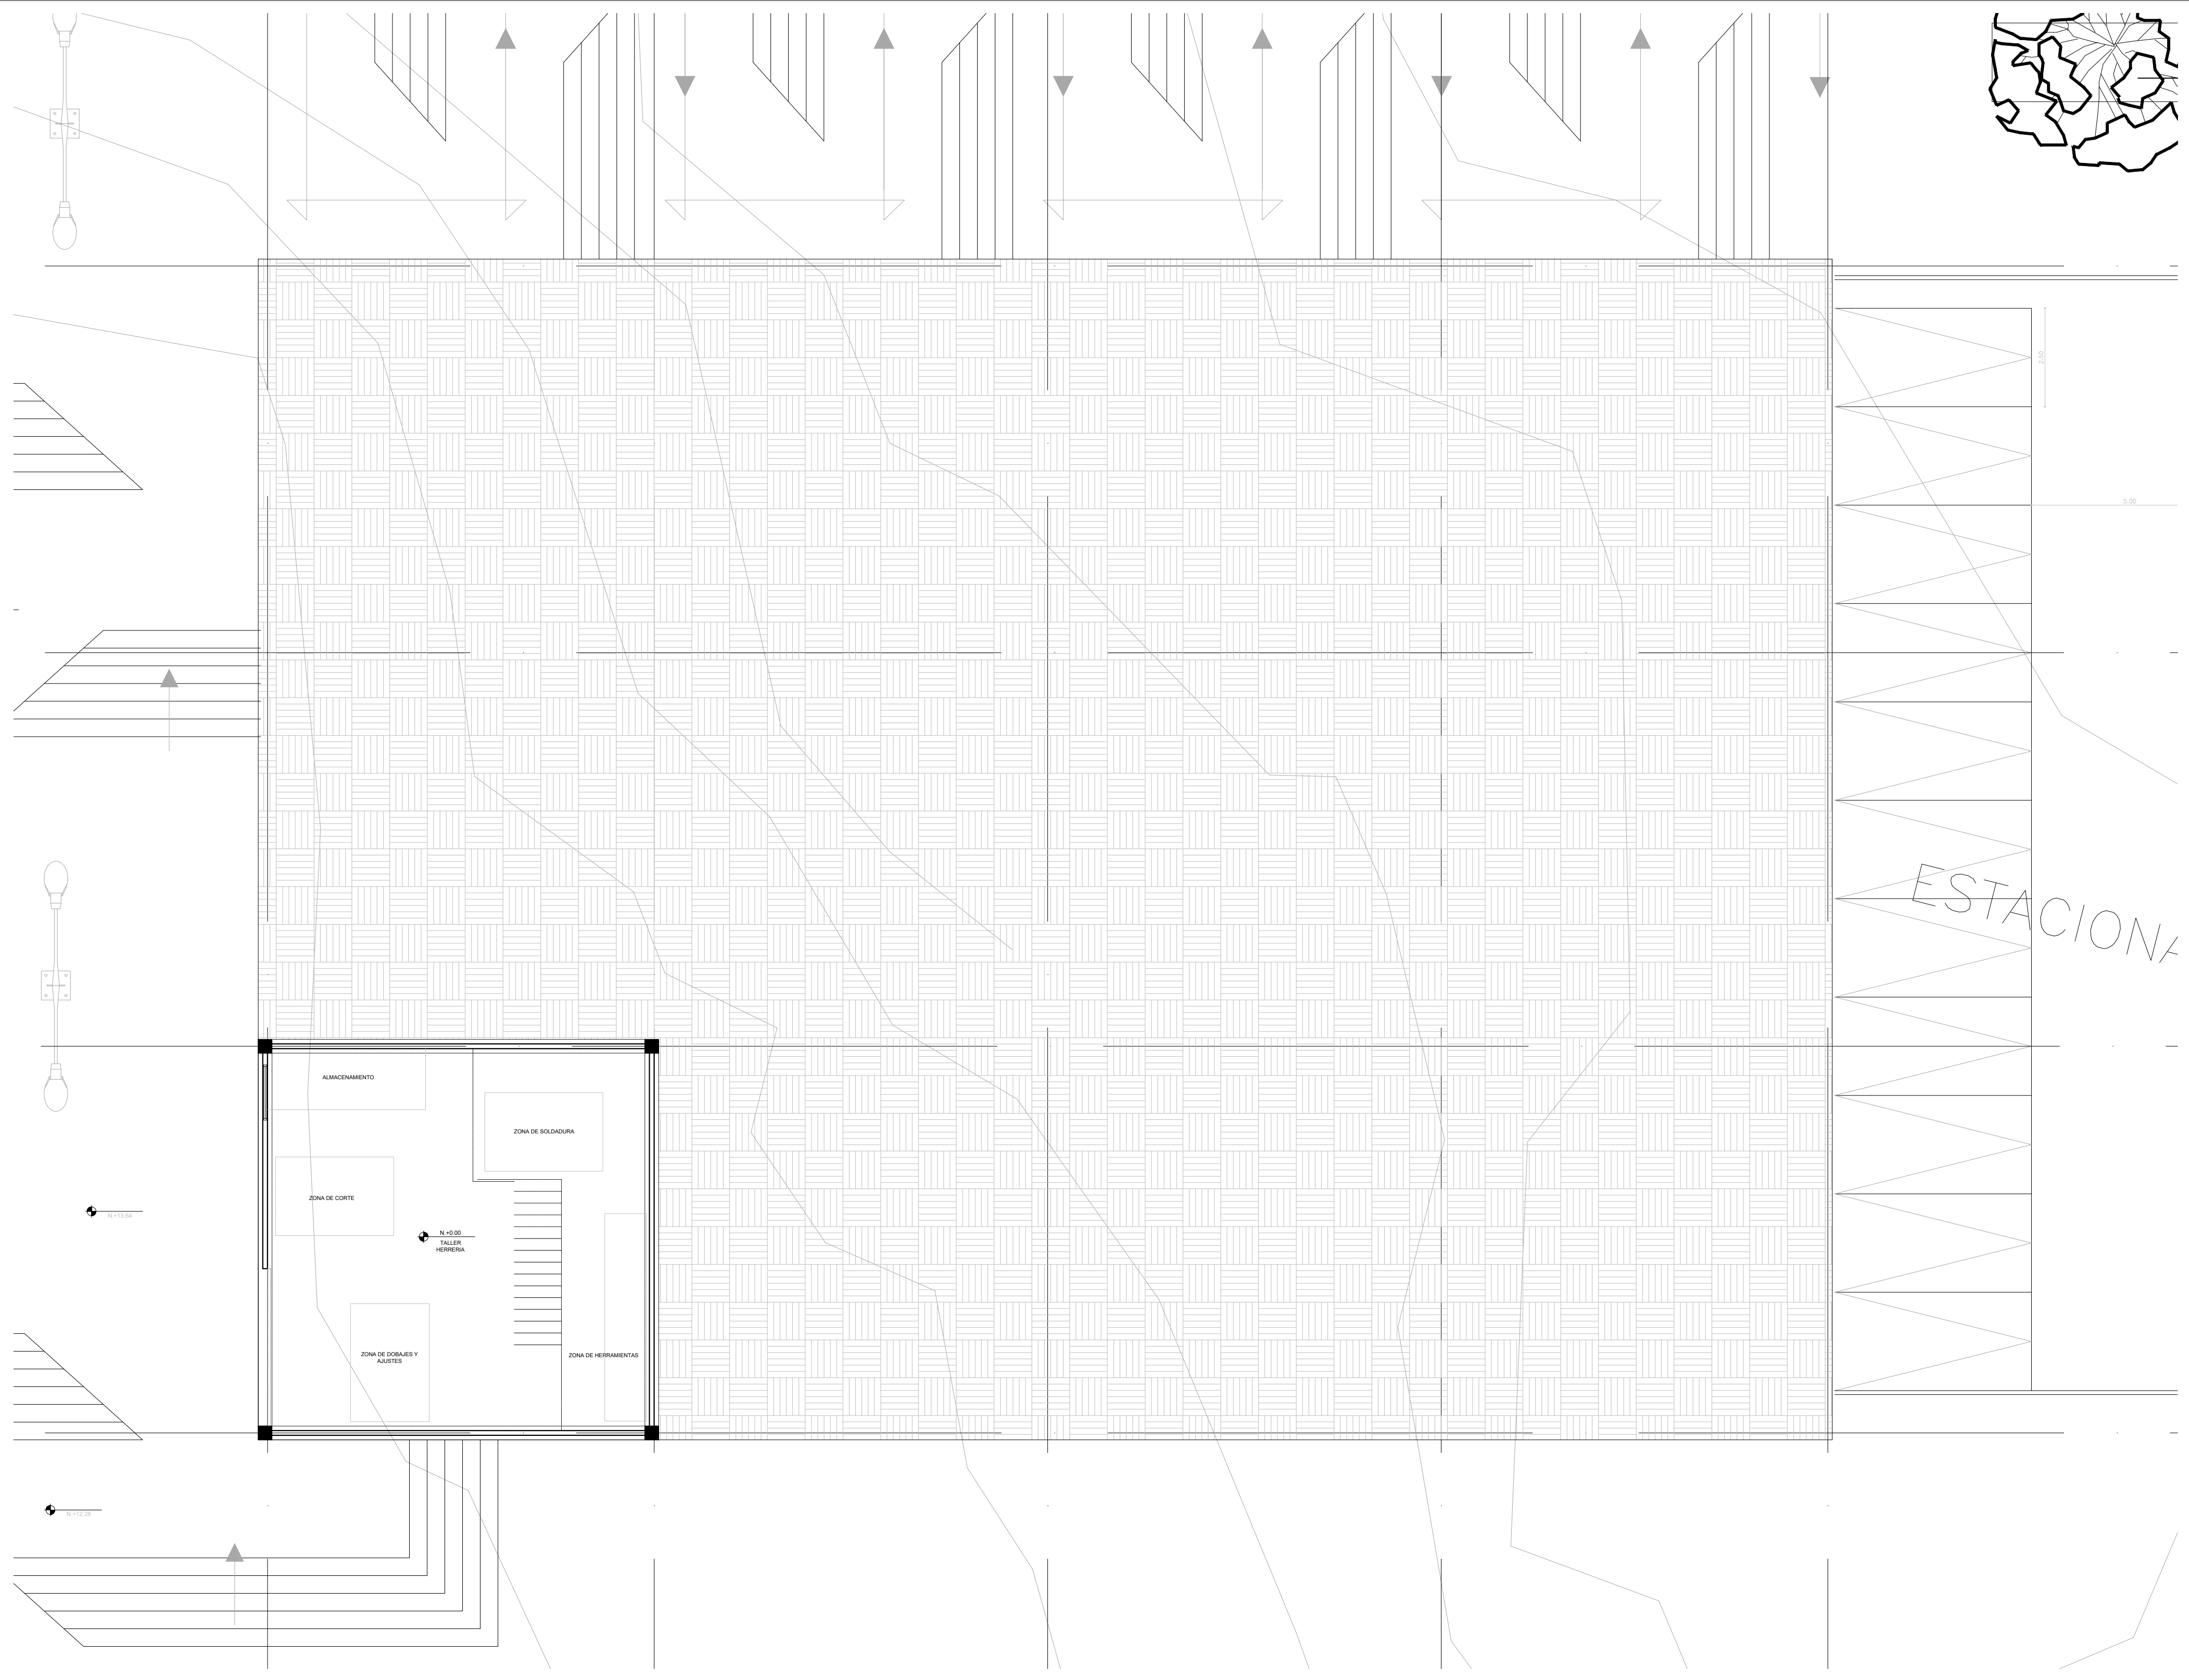

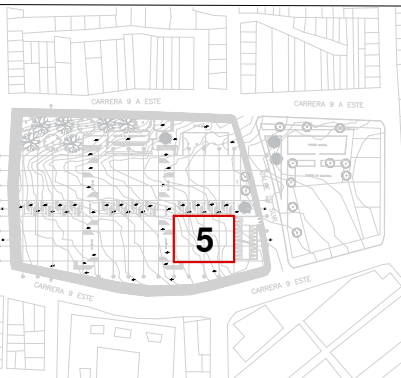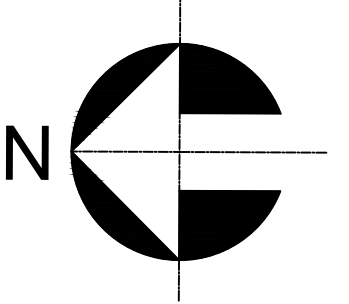PLANO No.		25
A -25		DE 40
		
		
ELABORADO POR:		
DIEGO ANDRÉS BAQUERO CASTELBLANCO		
DIRECTOR PROYECTO DE GRADO:		
ARQ. SARA LUCIANI MEJIA		
PROYECTO:		
AGRUPACIÓN SANOR		
BARRIO:		
RAMAJAL		
LOCALIDAD:		
SAN CRISTOBAL		
ESCALA:		
1 : 100		
		
CONTIENE:		
BLOQUE HOGAR 5 NIVEL + 0.00		
REVISIONES:		
FECHA:		
23 - 11 - 22		
PLANO No.		25
A -25		DE 40

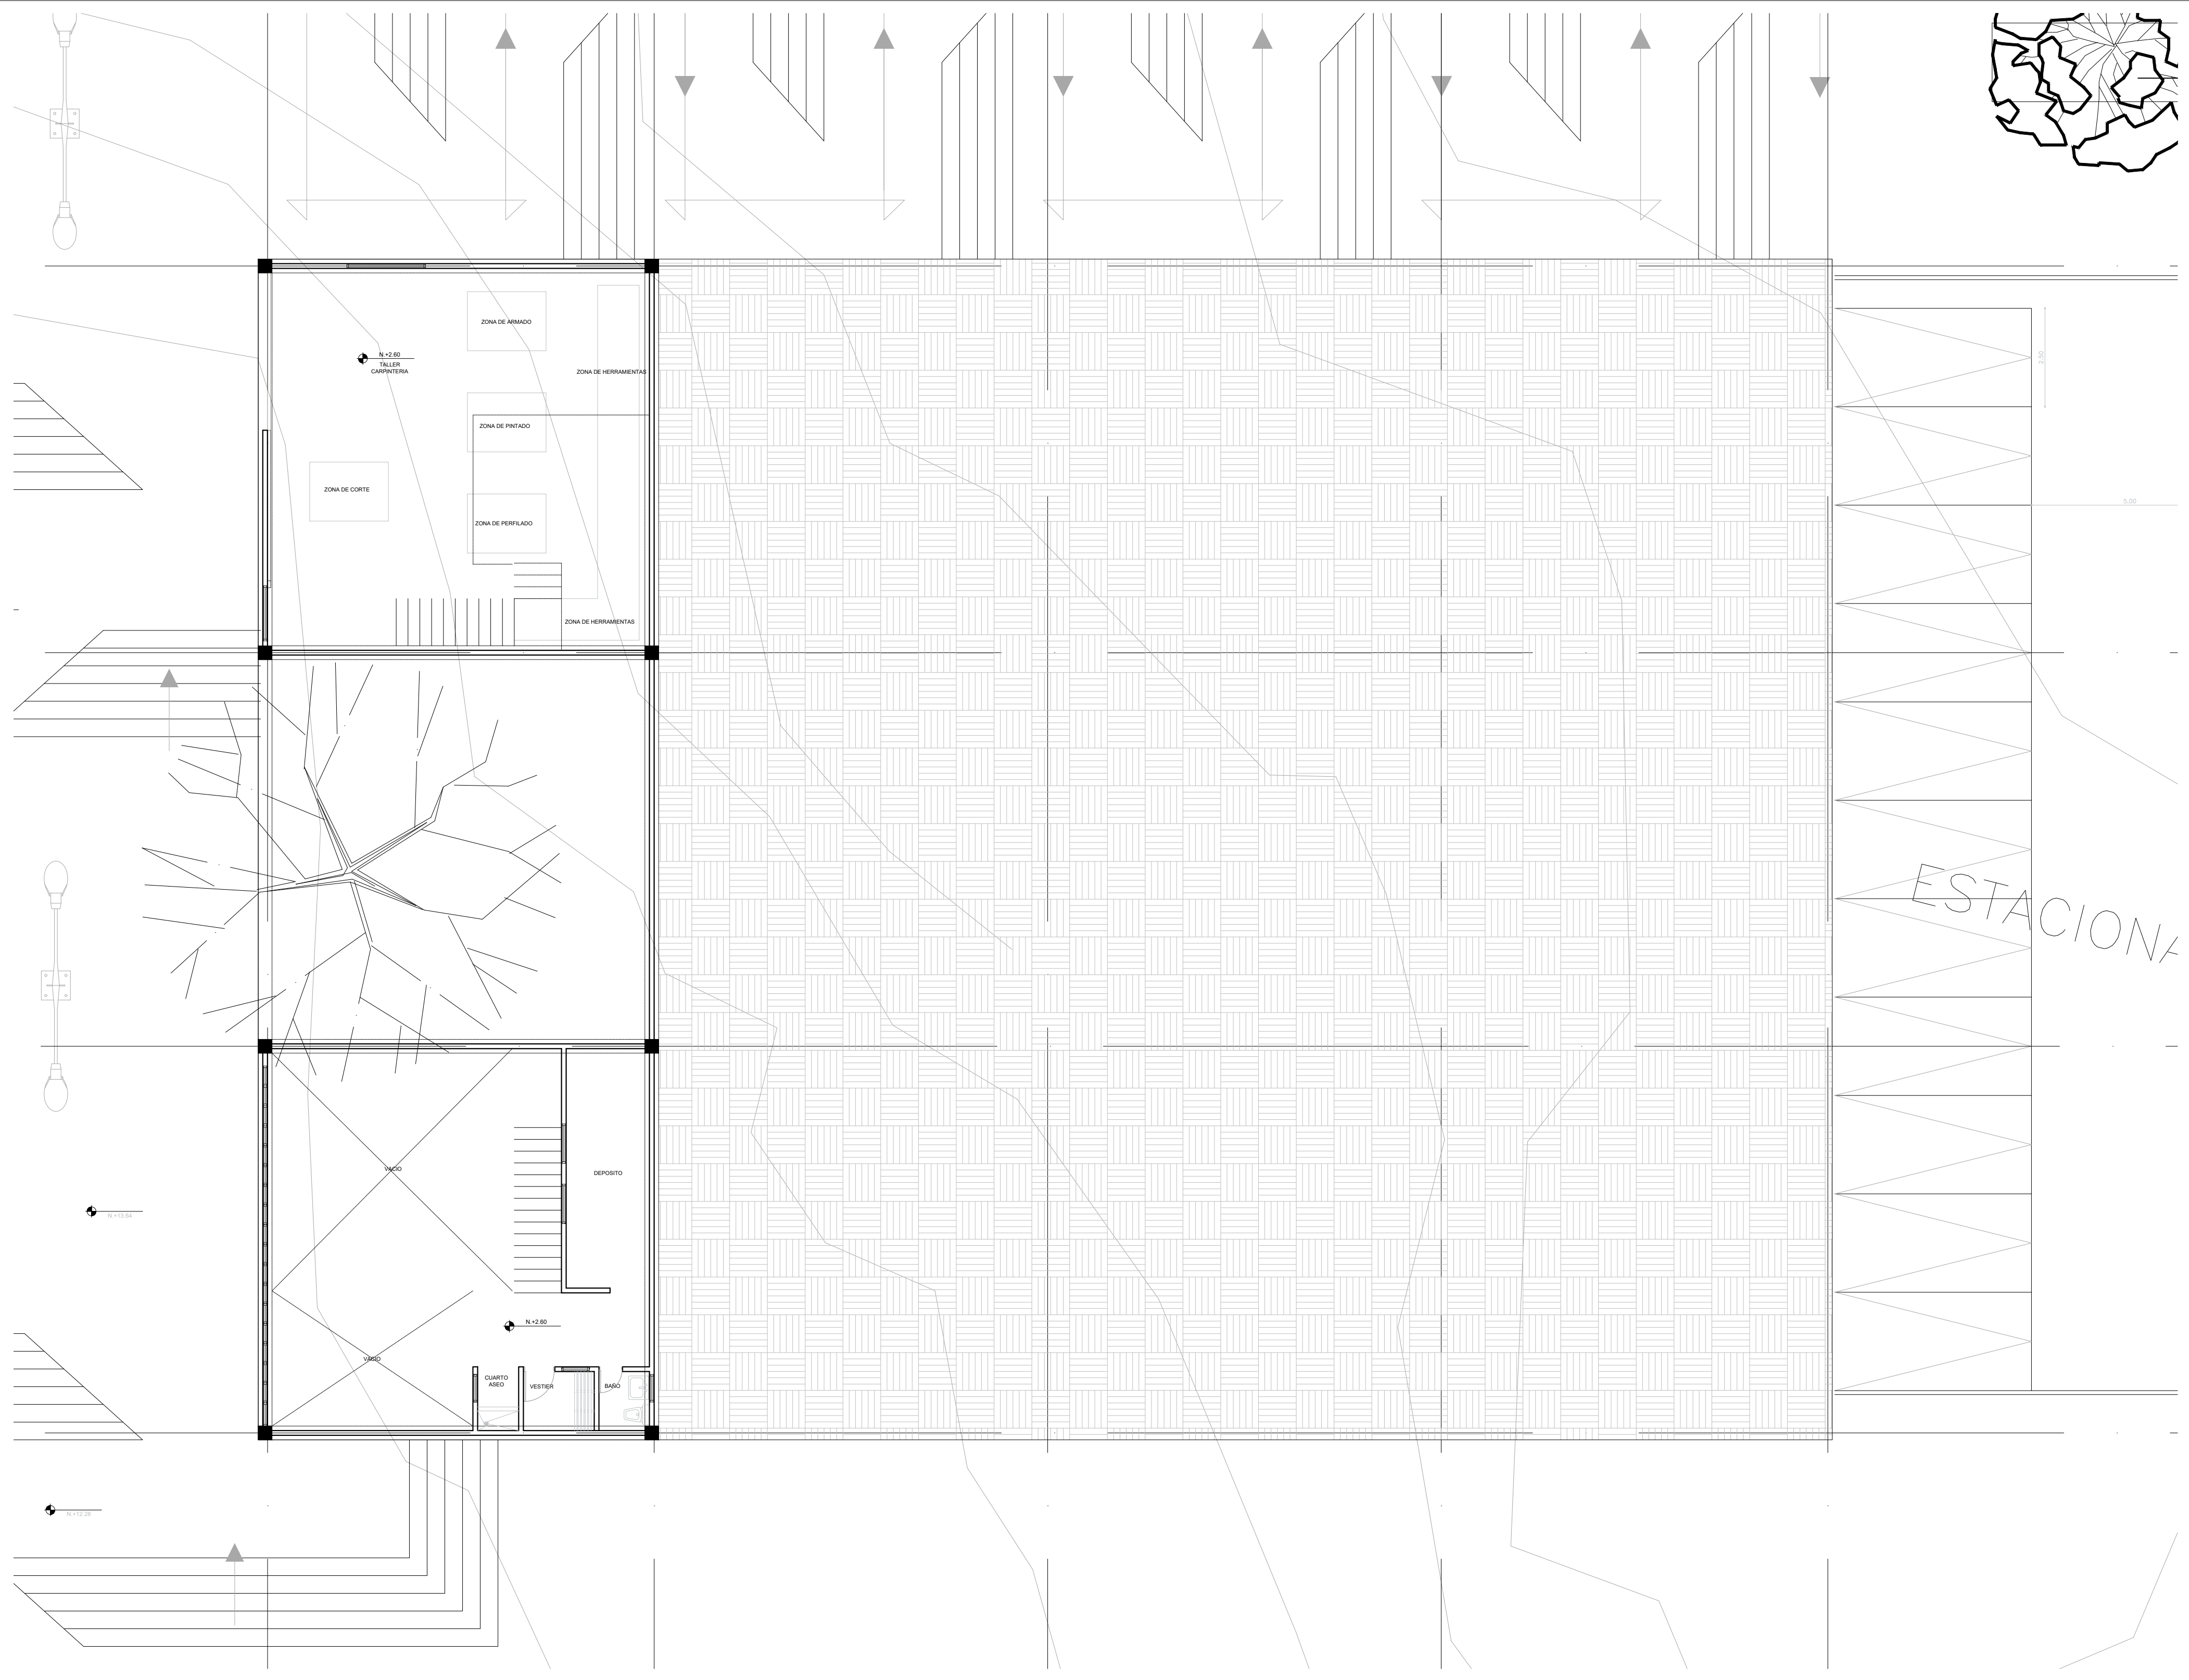

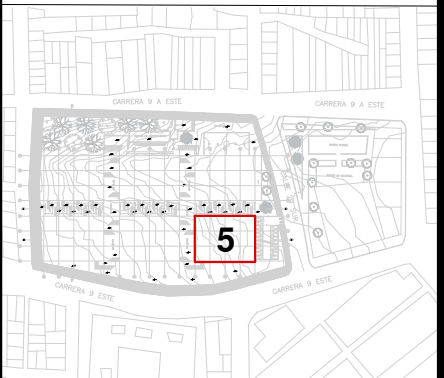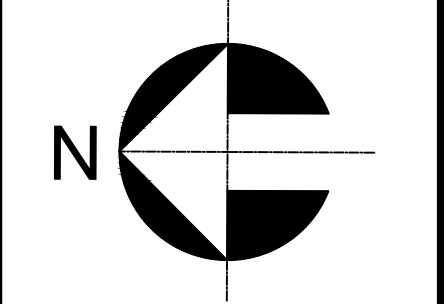PLANO No.	A -26	DE	26 40
			
			
ELABORADO POR:			
DIEGO ANDRÉS BAQUERO CASTELBLANCO			
DIRECTOR PROYECTO DE GRADO:			
ARQ. SARA LUCIANI MEJIA			
PROYECTO:			
AGRUPACIÓN SANOR			
BARRIO:			
RAMAJAL			
LOCALIDAD:			
SAN CRISTOBAL			
ESCALA:			
1 : 100			
			
CONTIENE:			
BLOQUE HOGAR 5 NIVEL + 0.00			
REVISIONES:			
FECHA:			
23 - 11 - 22			
PLANO No.	A -26	DE	26 40

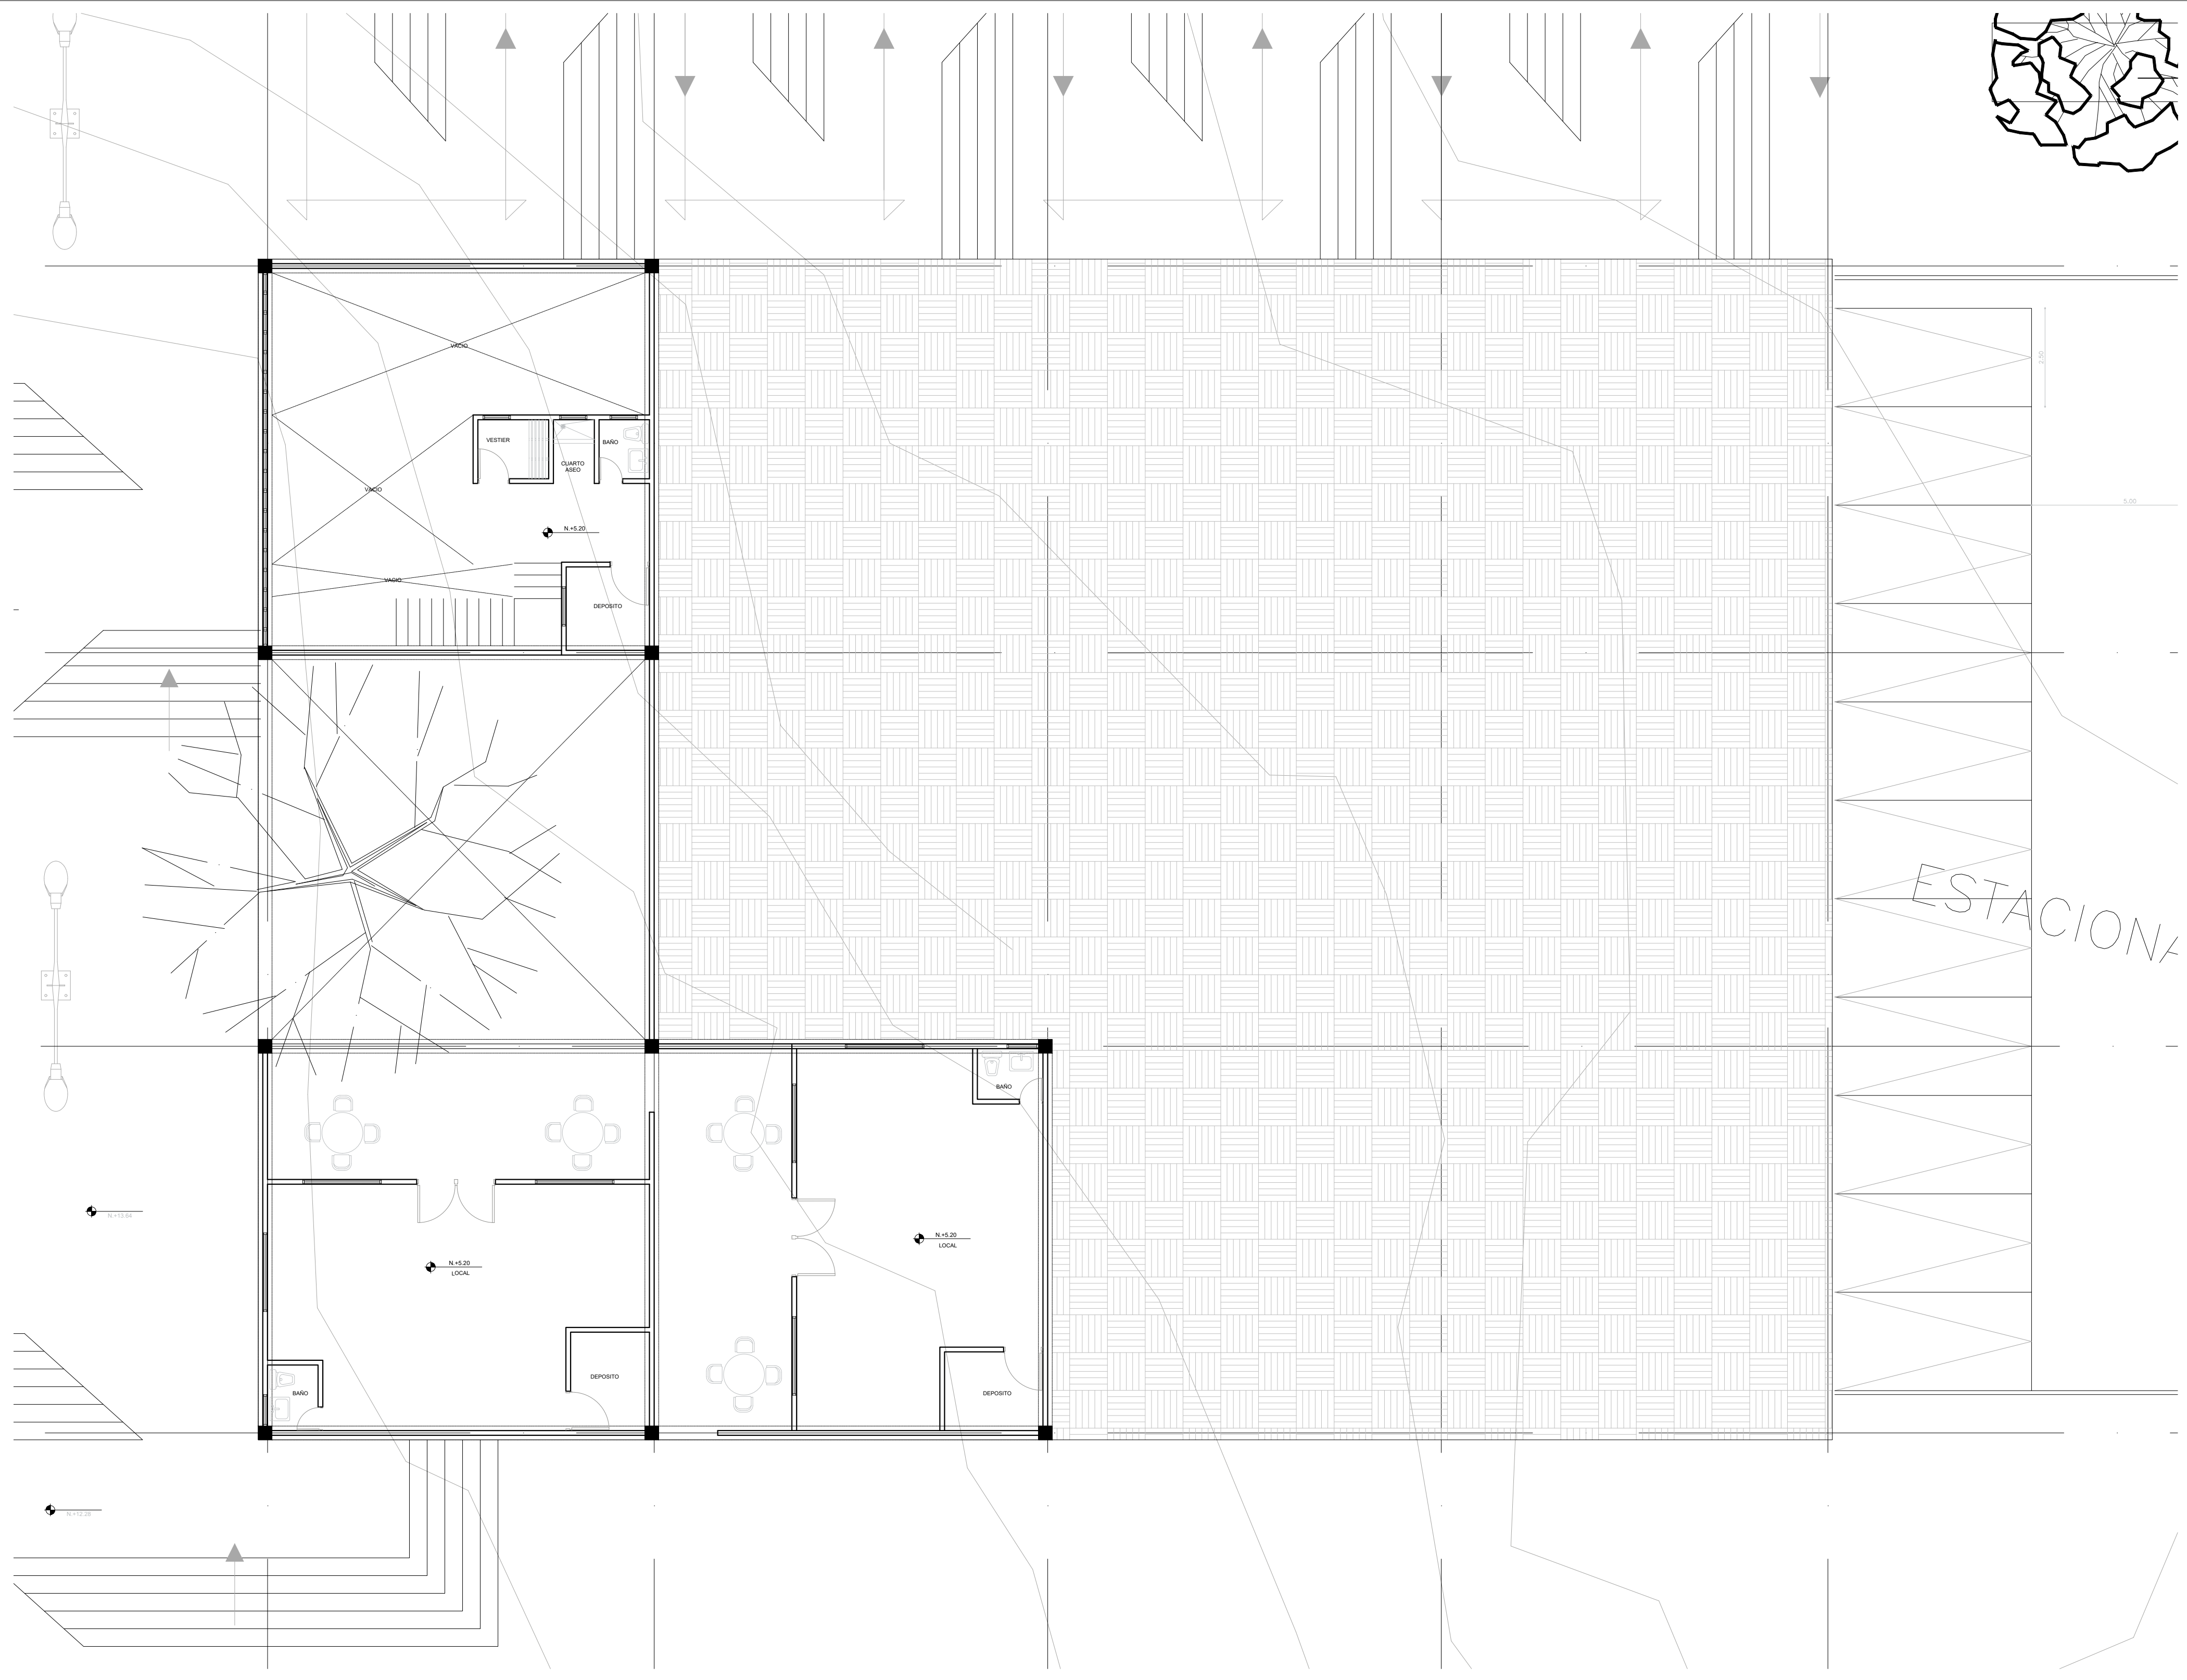


PLANO No.

A -27

DE

27
40



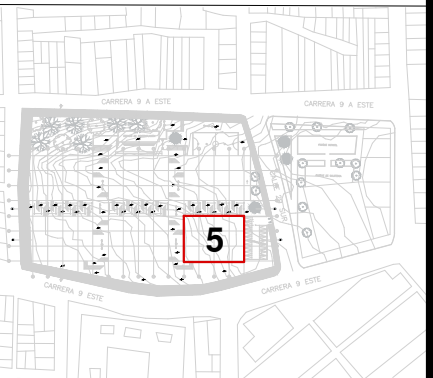

ELABORADO POR:

DIEGO ANDRÉS
BAQUERO CASTELBLANCO

DIRECTOR PROYECTO
DE GRADO:

ARQ. SARA LUCIANI MEJIA

PROYECTO:

AGRUPACIÓN SANOR

BARRIO:


RAMAJAL

LOCALIDAD:

SAN CRISTOBAL

ESCALA:

1 : 100

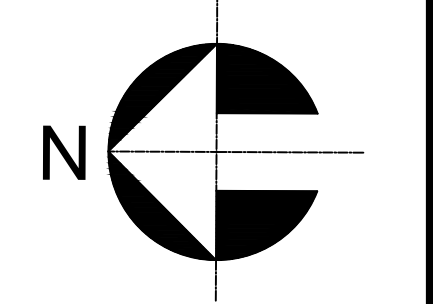

CONTIENE:

BLOQUE HOGAR 5
NIVEL + 0.00

REVISIONES:

FECHA:


23 - 11 - 22



PLANO No.


A -27


DE


27
40

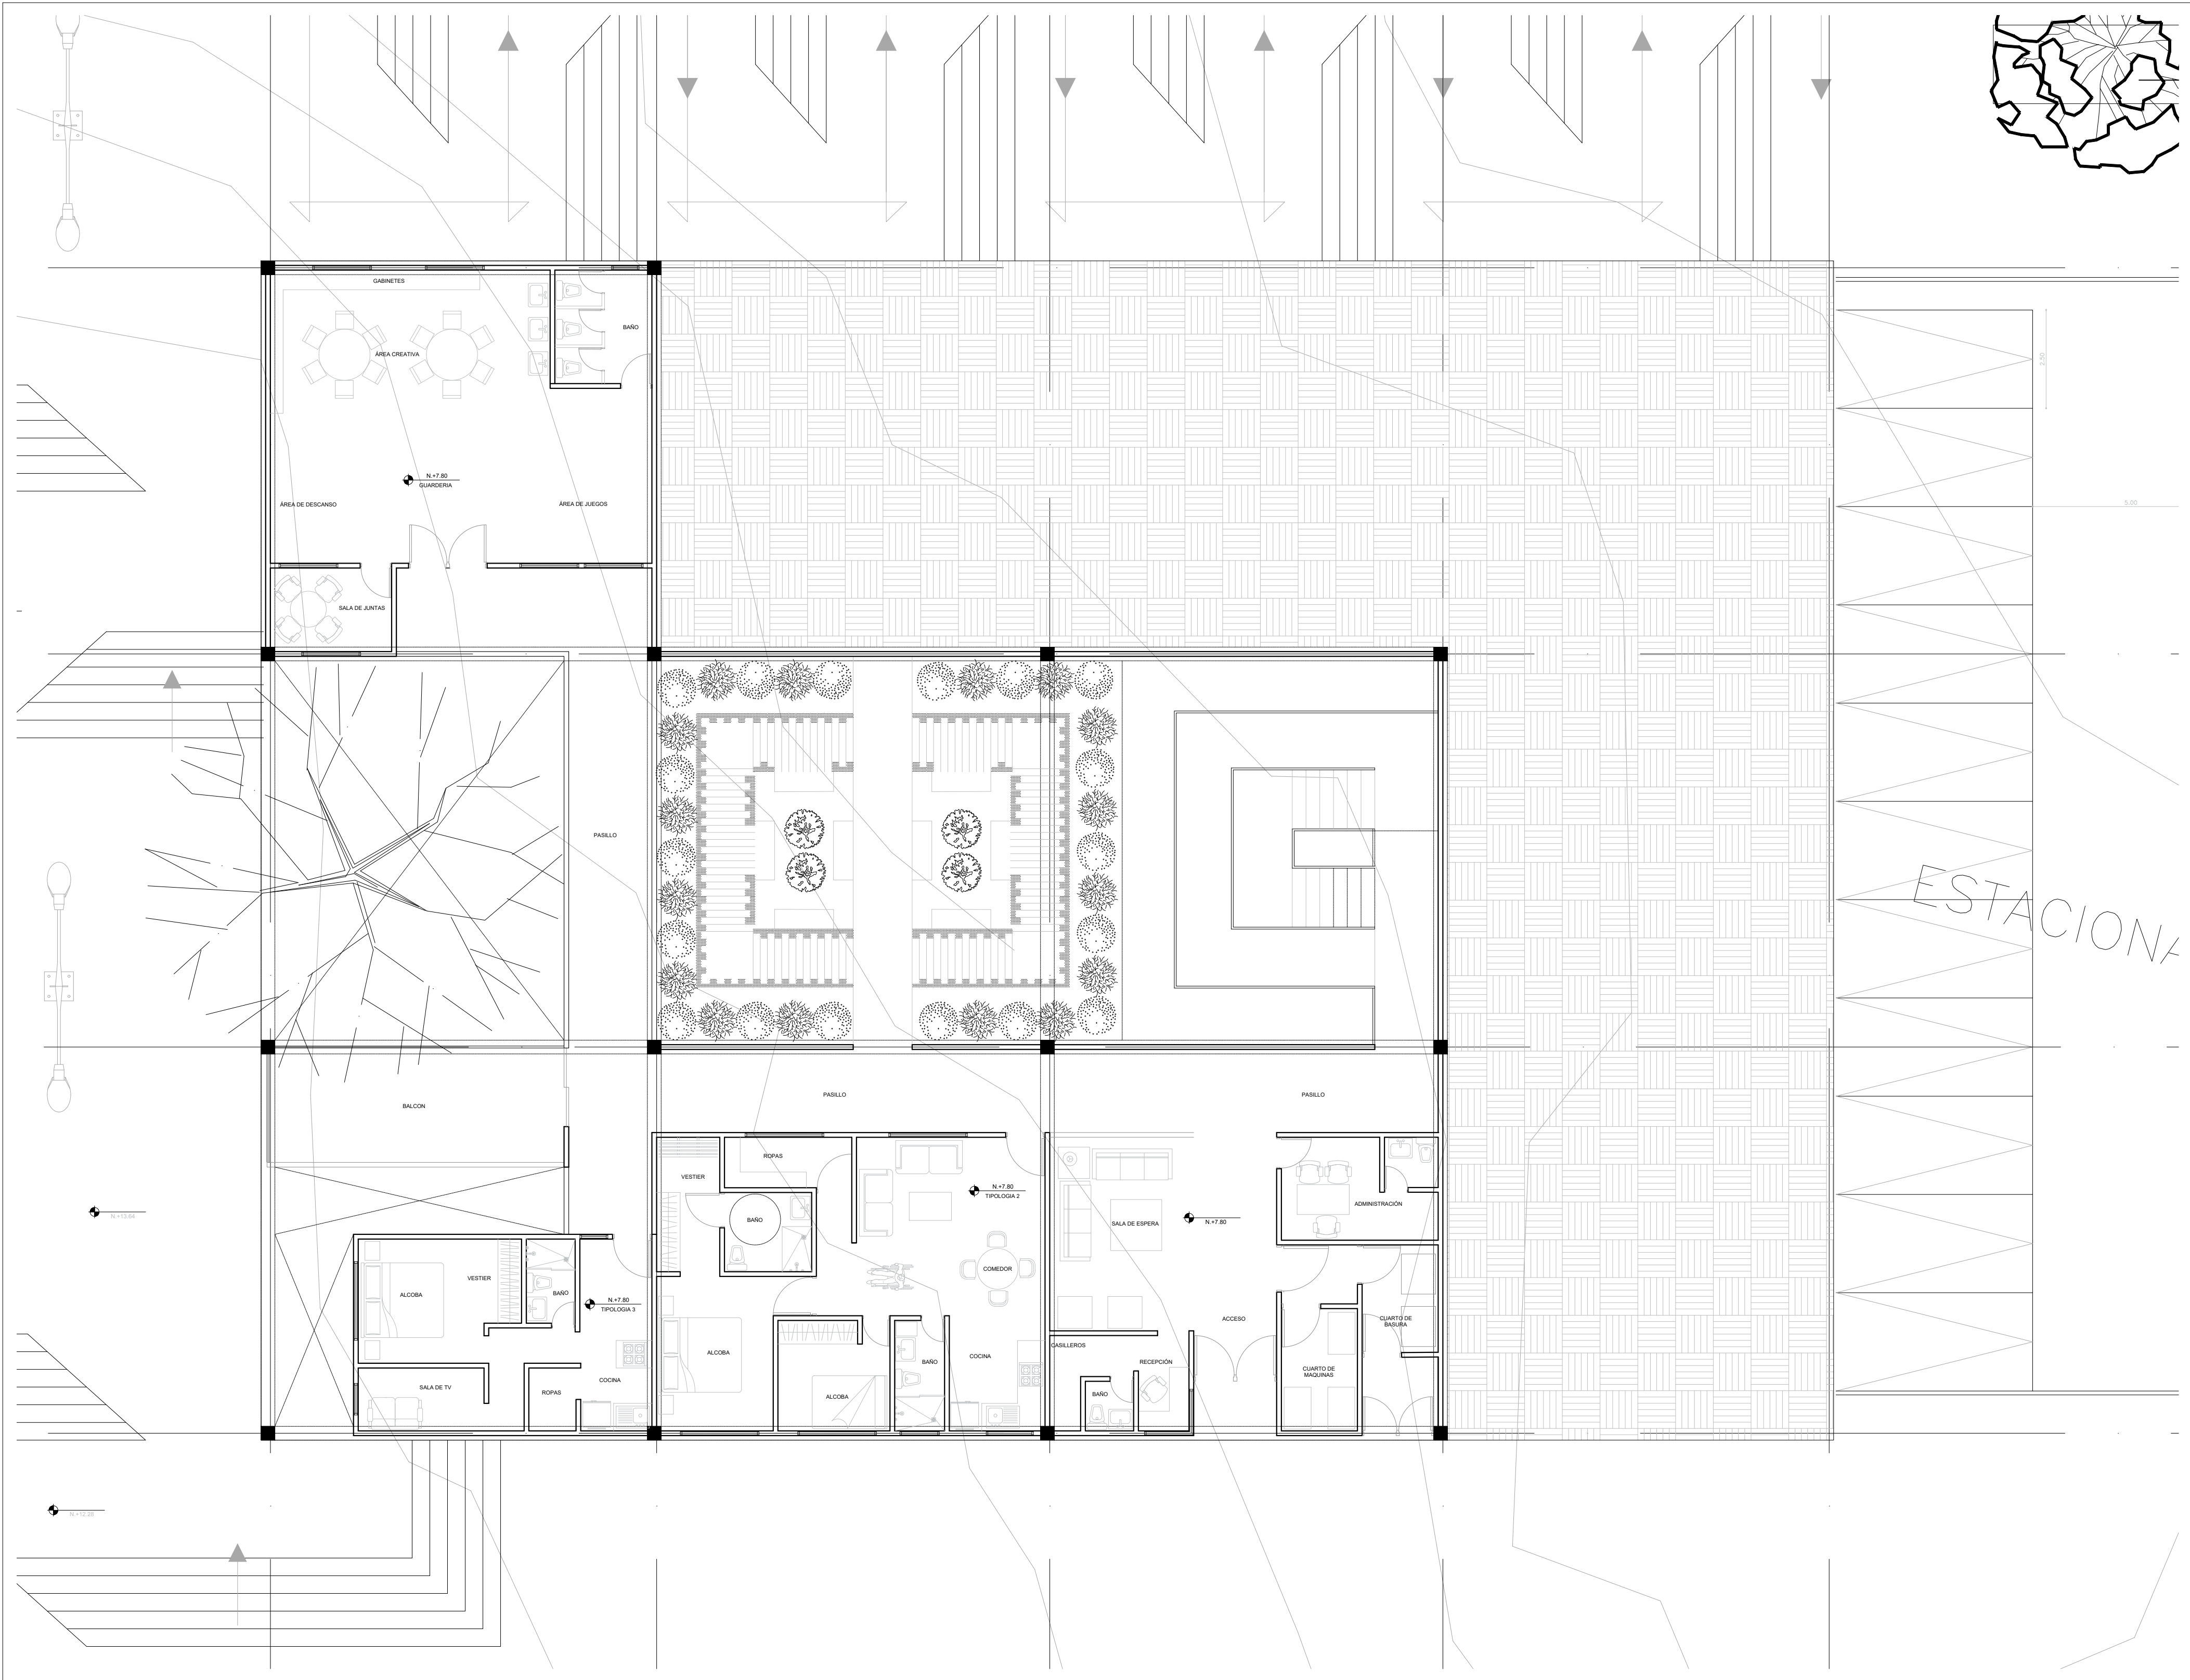


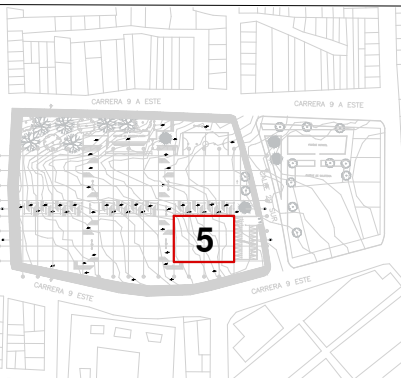
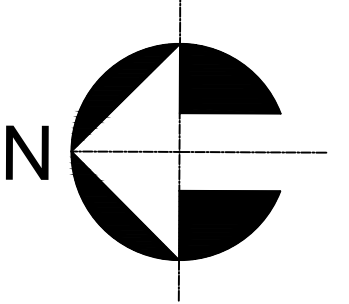
PLANO No.	A -28	DE	28 40
			
			
ELABORADO POR:			
DIEGO ANDRÉS BAQUERO CASTELBLANCO			
DIRECTOR PROYECTO DE GRADO:			
ARQ. SARA LUCIANI MEJIA			
PROYECTO:			
AGRUPACIÓN SANOR			
BARRIO:			
RAMAJAL			
LOCALIDAD:			
SAN CRISTOBAL			
ESCALA:			
1 : 100			
			
CONTIENE:			
BLOQUE HOGAR 5 NIVEL + 0.00			
REVISIONES:			
FECHA:			
23 - 11 - 22			
PLANO No.	A -28	DE	28 40


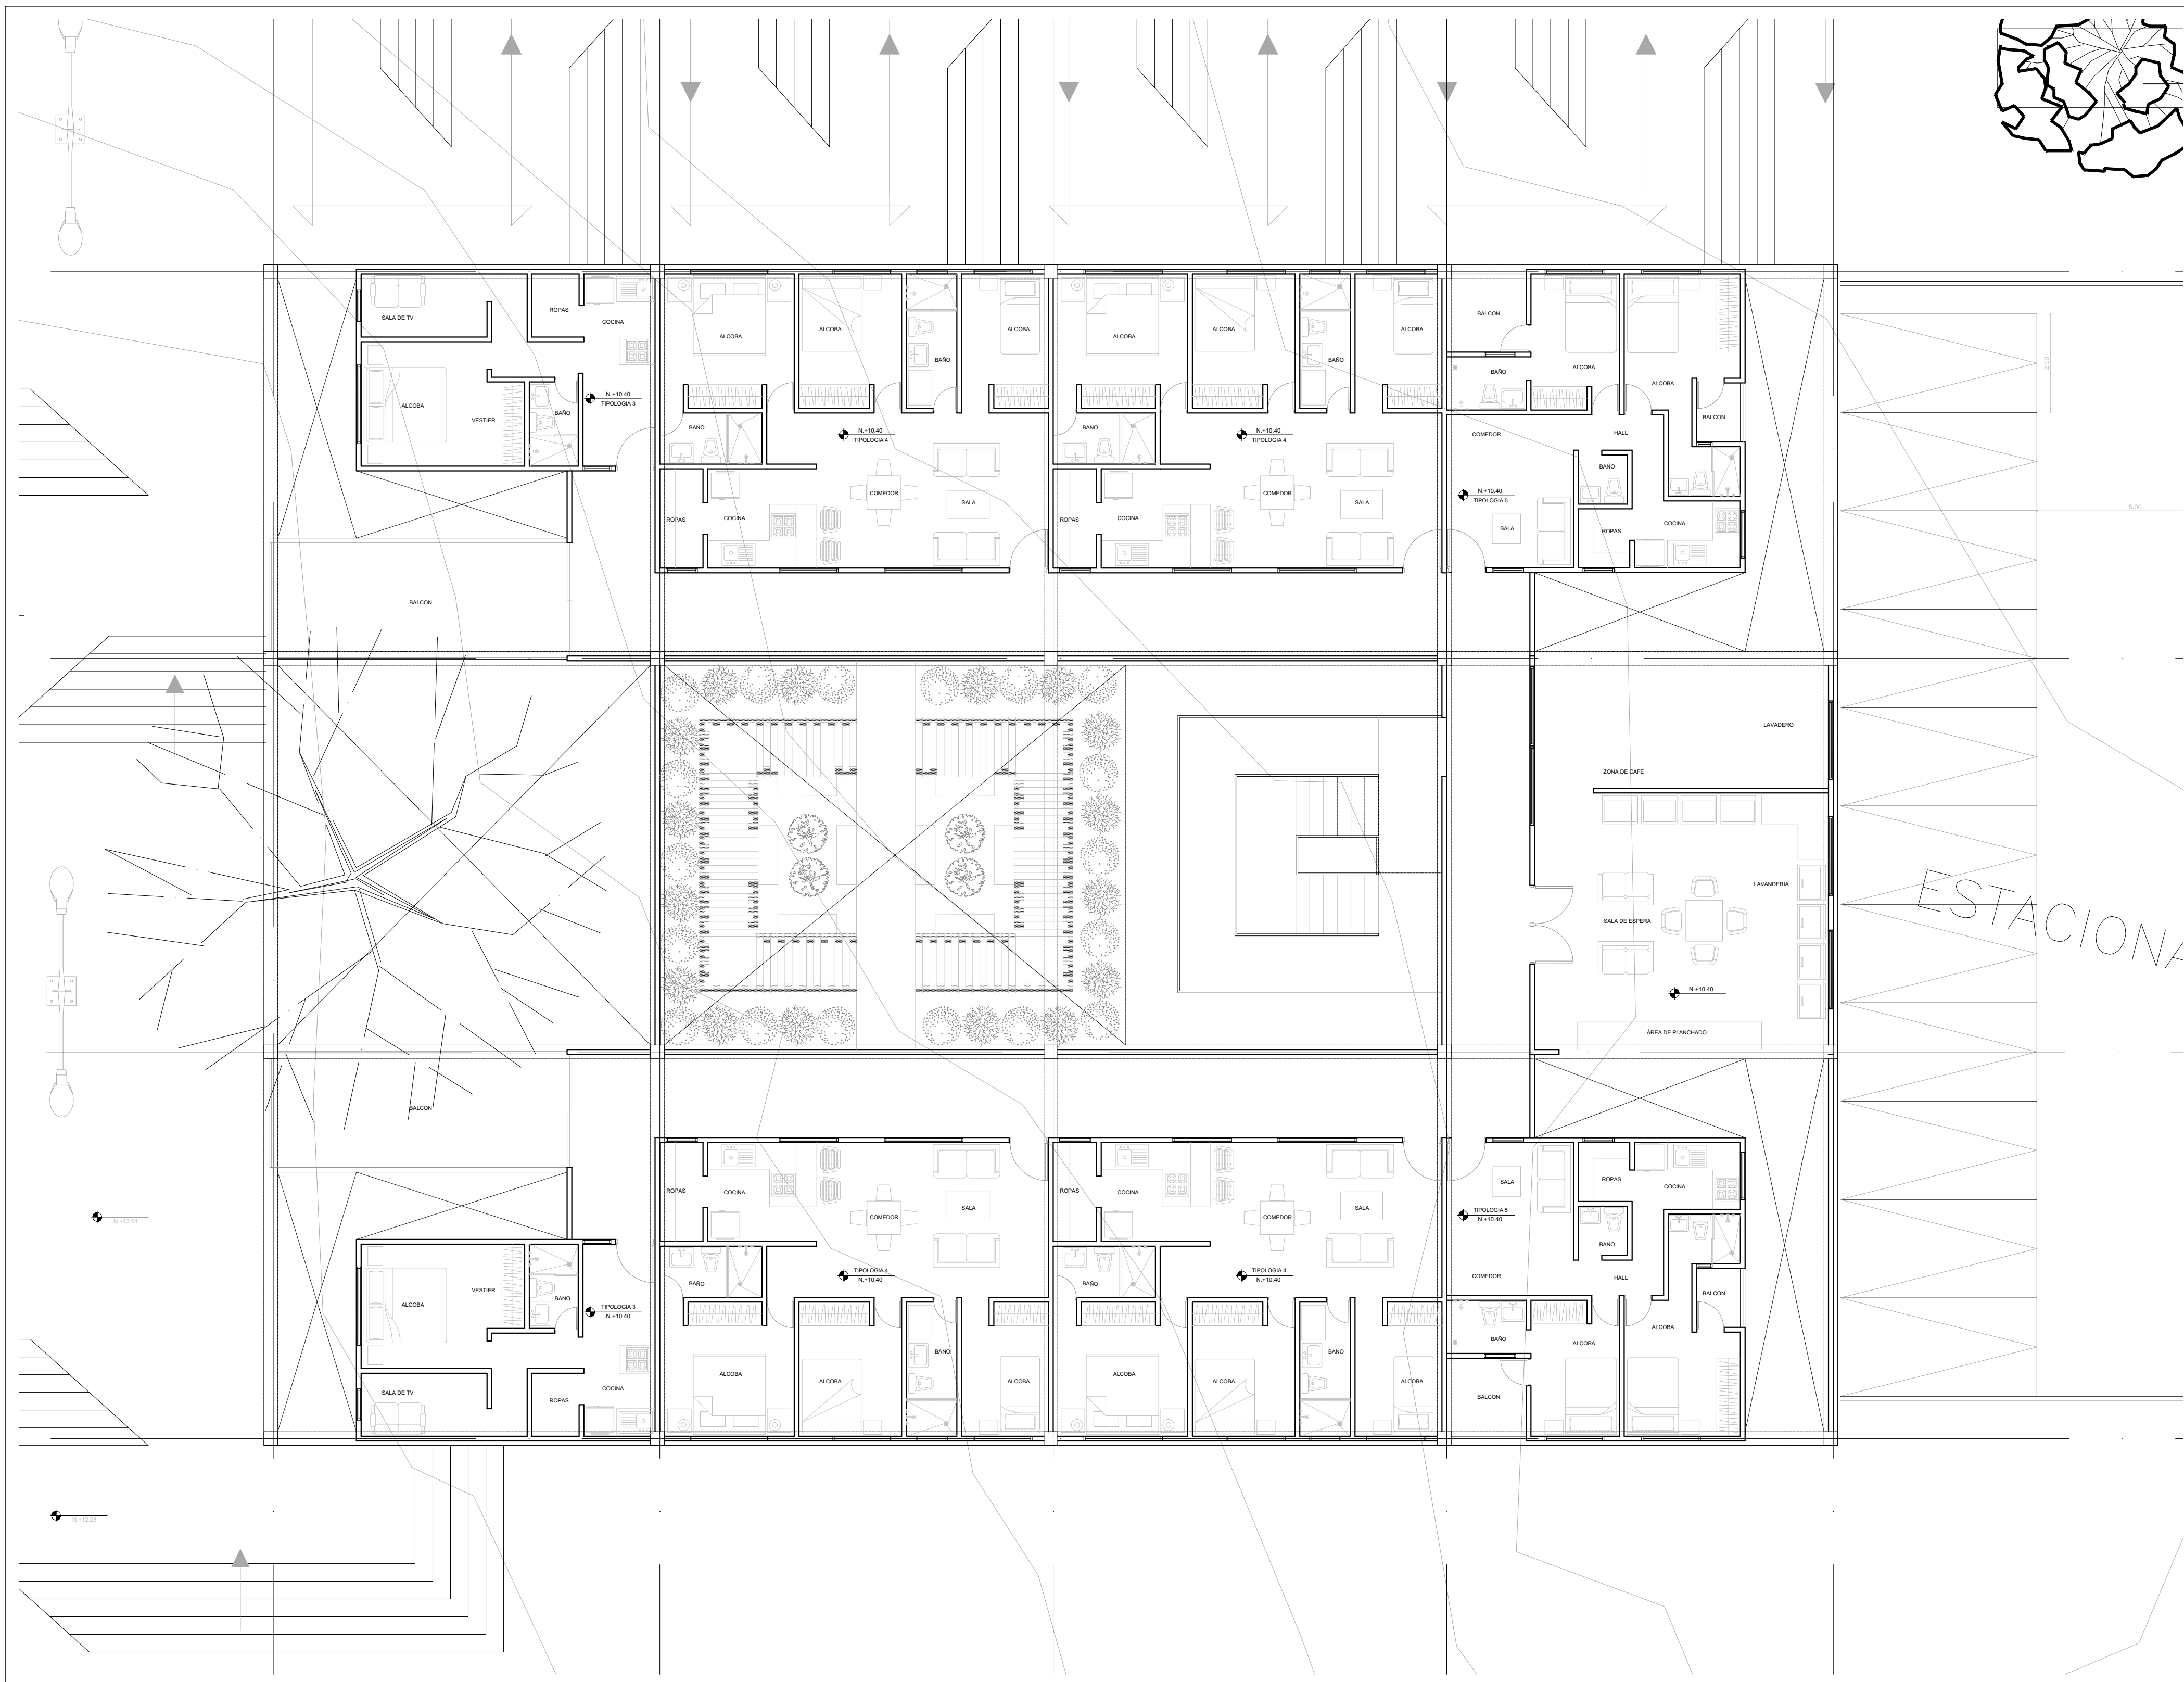


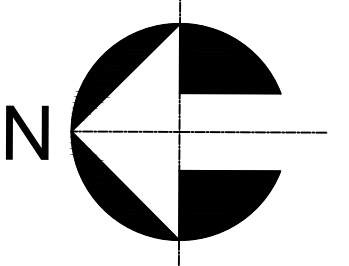
PLAN No.	A -29	DE	29
			40
			
			
ELABORADO POR:			
DIEGO ANDRÉS BAQUERO CASTELBLANCO			
DIRECTOR PROYECTO DE GRADO:			
ARQ. SARA LUCIANI MEJIA			
PROYECTO:			
AGRUPACIÓN SANOR			
BARRIO:			
RAMAJAL			
LOCALIDAD:			
SAN CRISTOBAL			
ESCALA:			
1 : 100			
			
CONTIENE:			
BLOQUE HOGAR 5 NIVEL + 0.00			
REVISIONES:			
FECHA:			
23 - 11 - 22			
PLAN No.	A -29	DE	29
			40


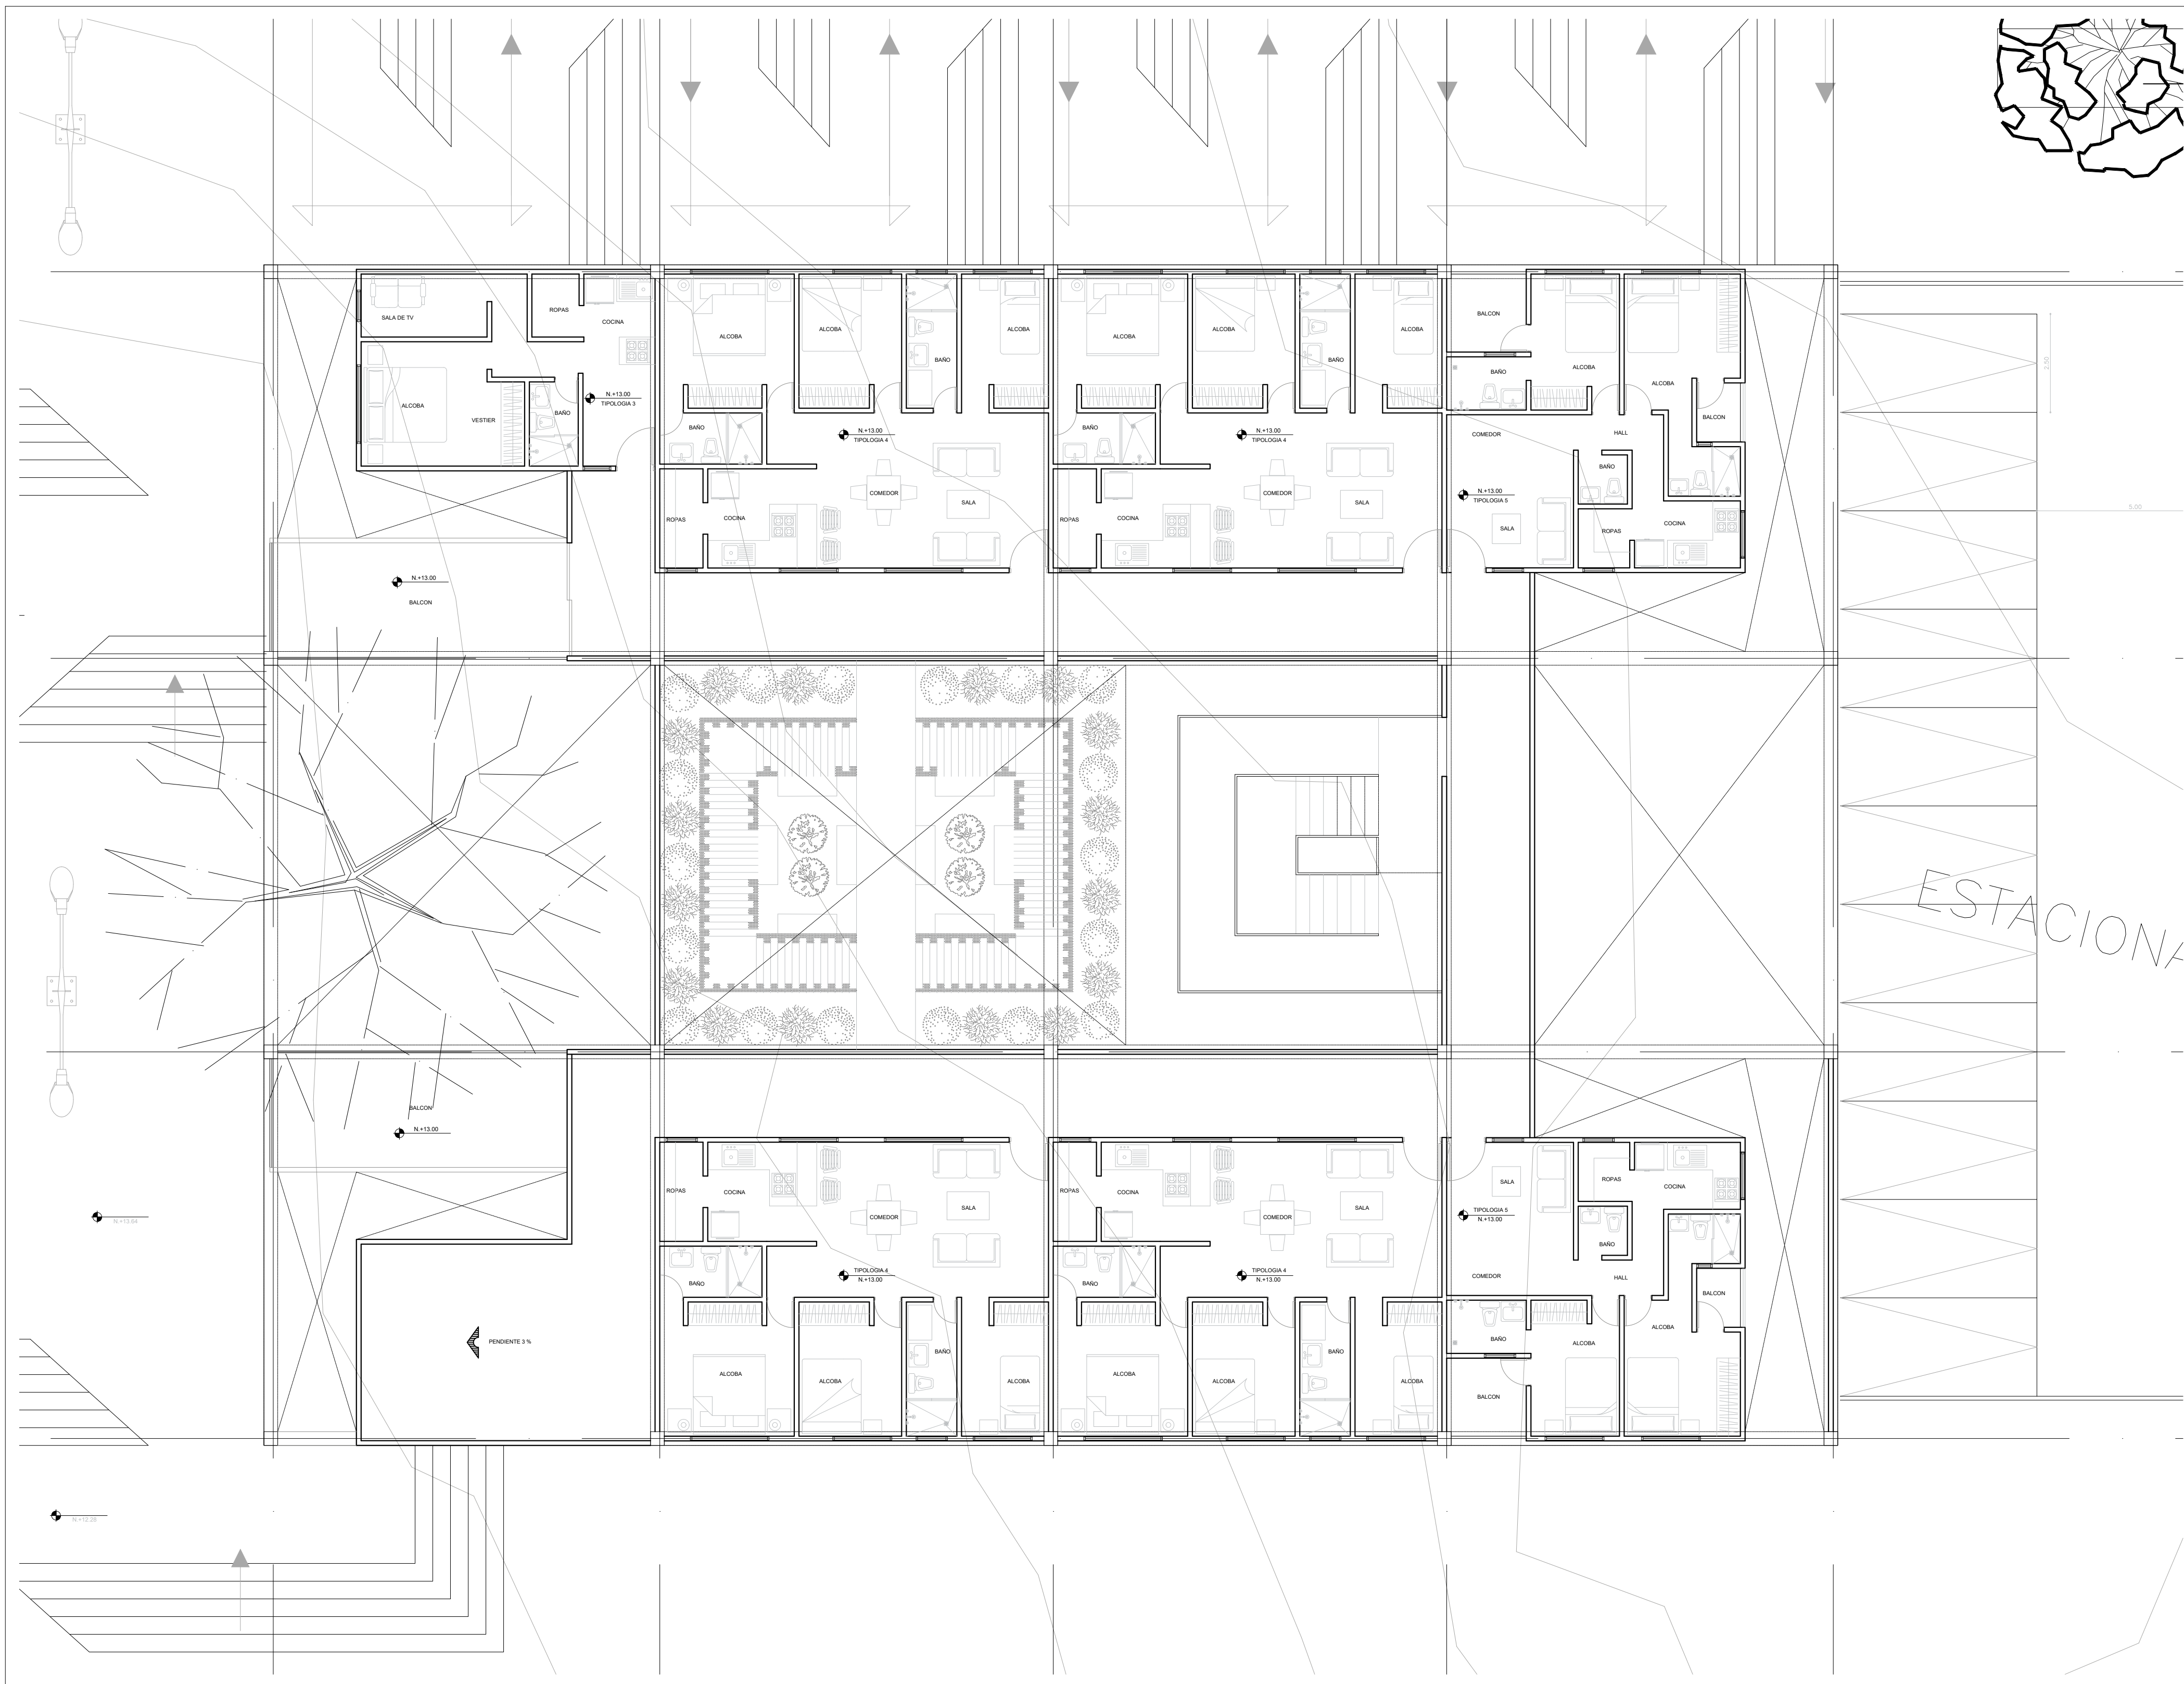


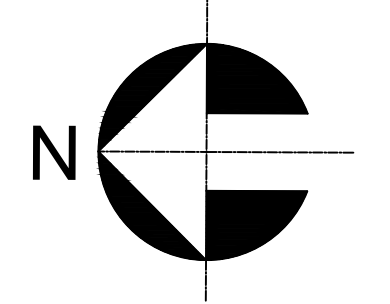
PLANO No.		30
A -30		DE 40
		
		
ELABORADO POR:		
DIEGO ANDRÉS BAQUERO CASTELBLANCO		
DIRECTOR PROYECTO DE GRADO:		
ARQ. SARA LUCIANI MEJIA		
PROYECTO:		
AGRUPACIÓN SANOR		
BARRIO:		
RAMAJAL		
LOCALIDAD:		
SAN CRISTOBAL		
ESCALA:		
1 : 100		
		
CONTIENE:		
BLOQUE HOGAR 5 NIVEL + 0.00		
REVISIONES:		
FECHA:		
23 - 11 - 22		
PLANO No.		30
A -30		DE 40

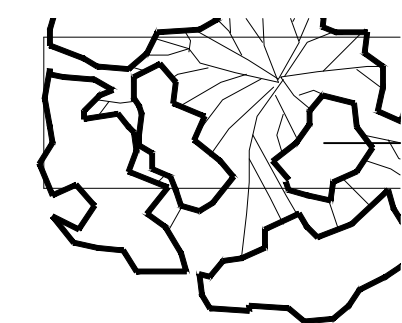
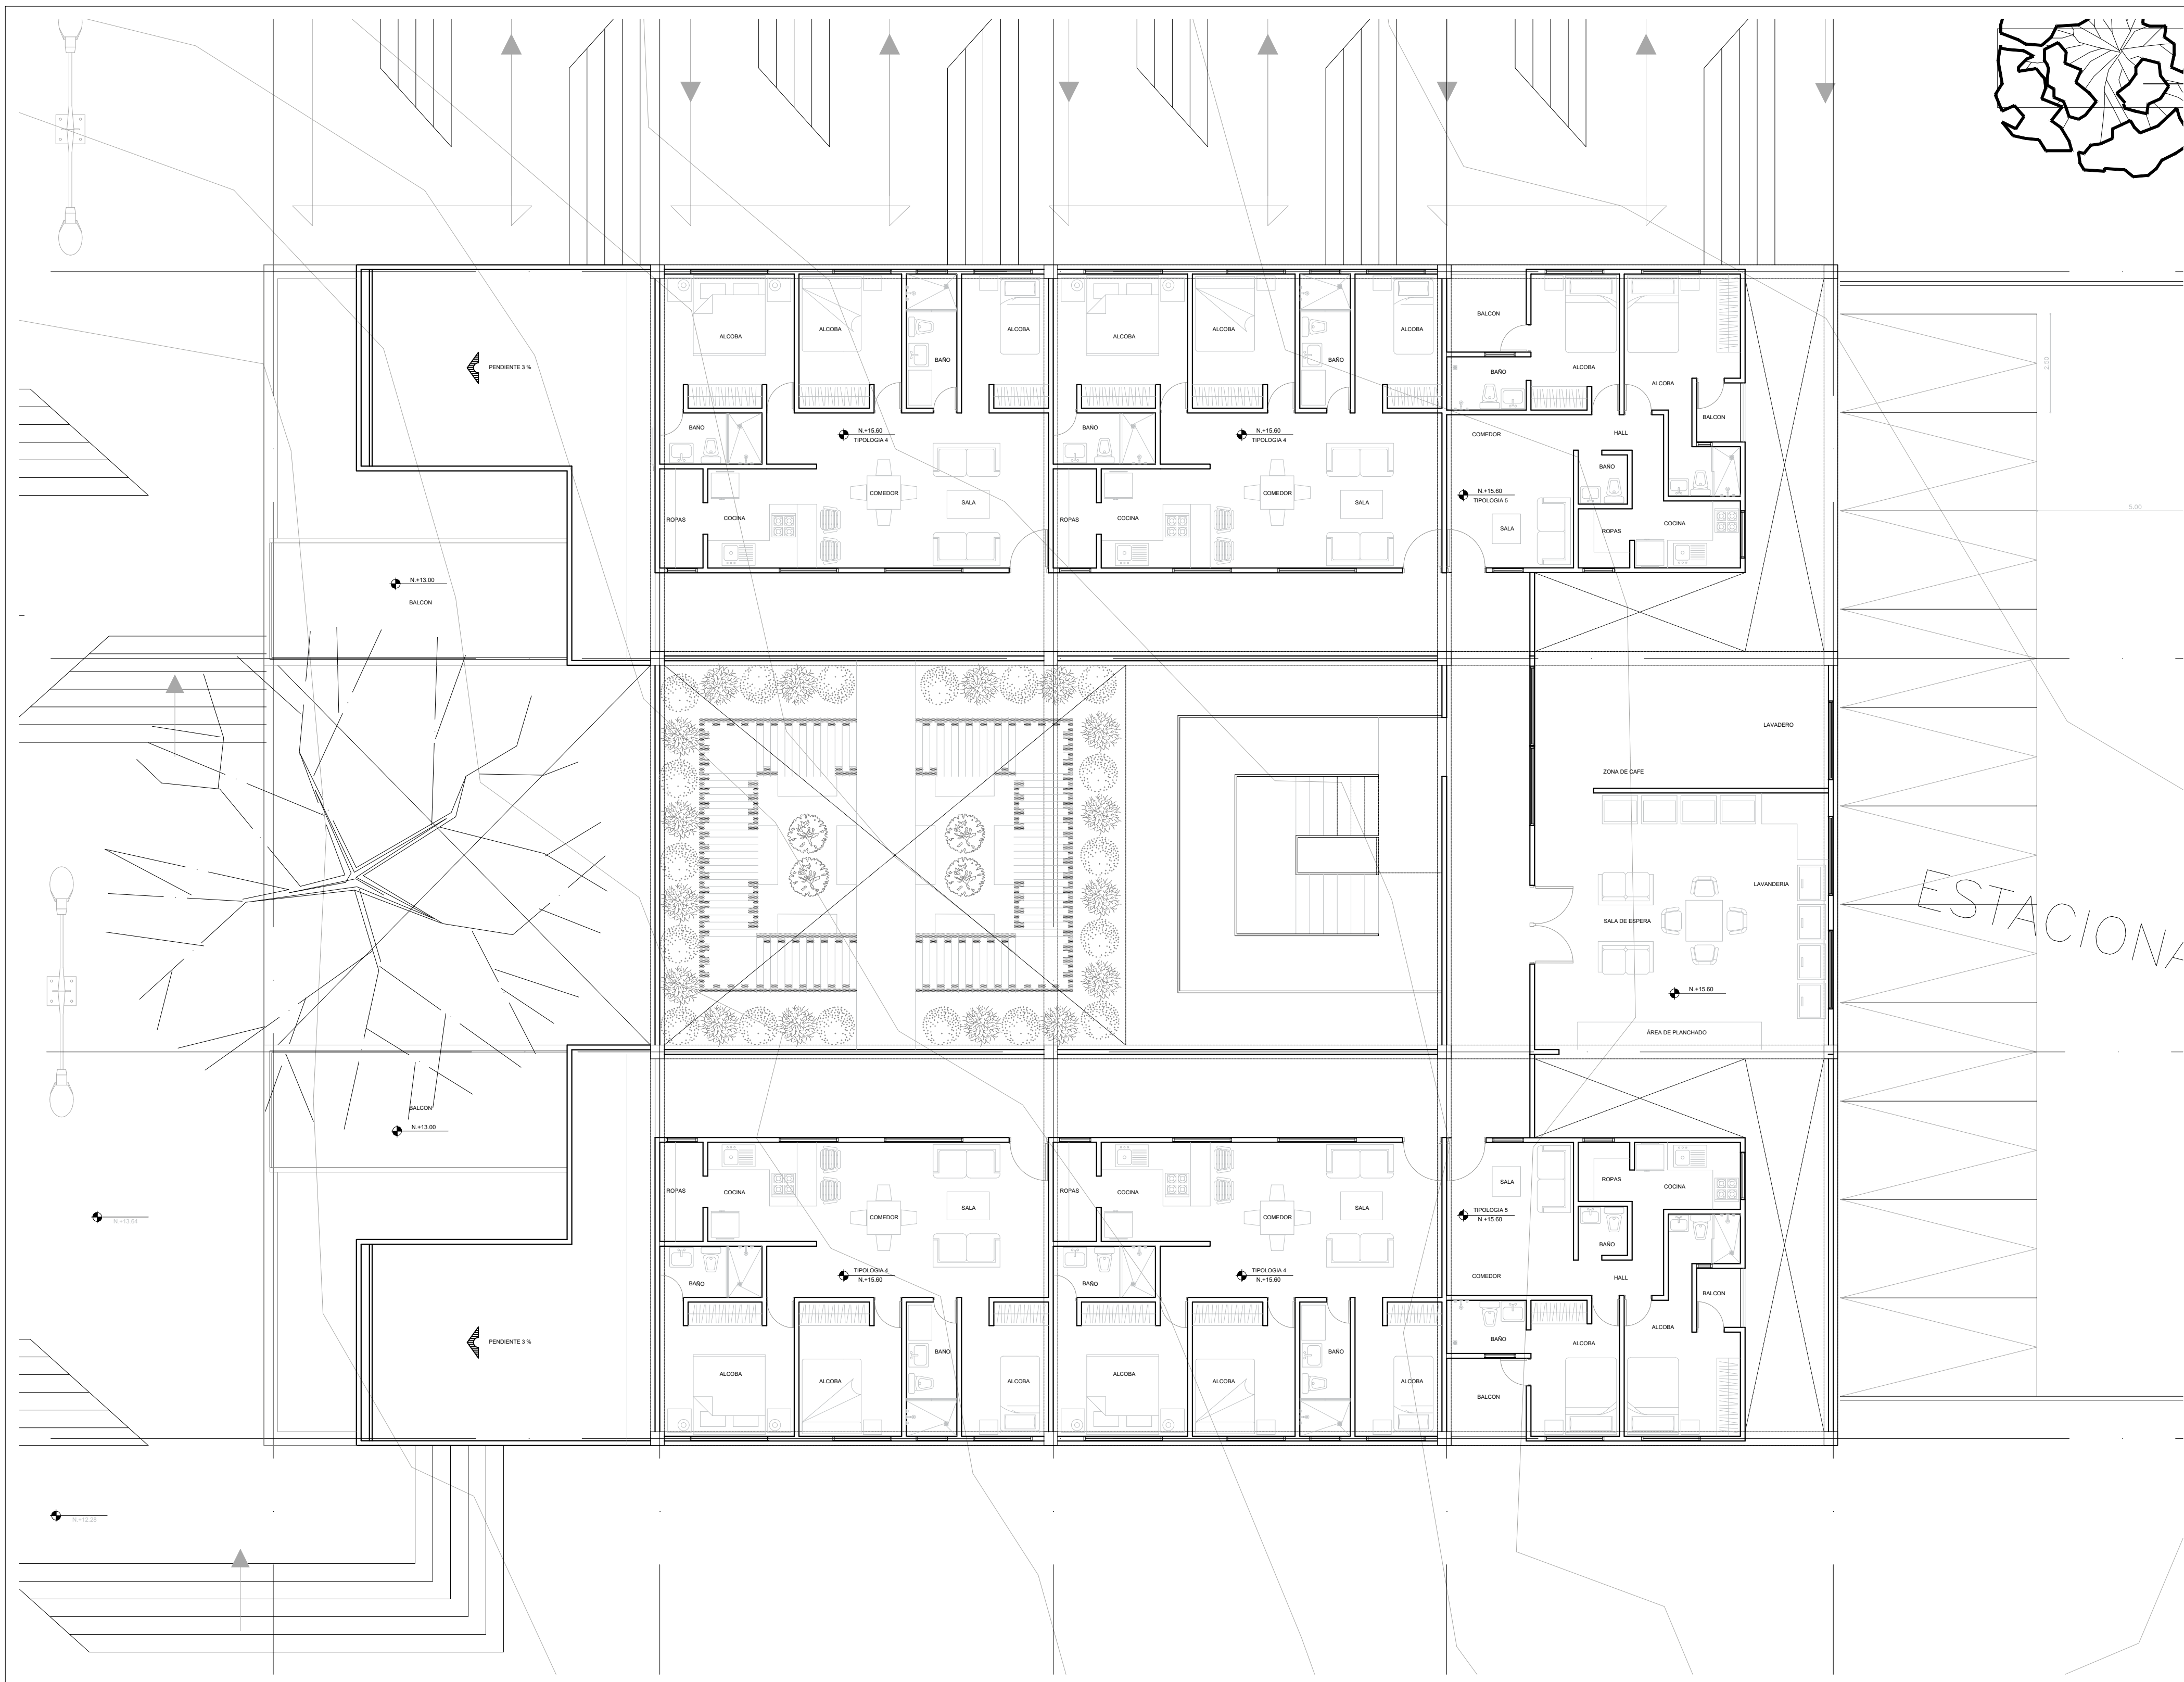


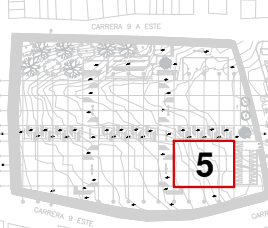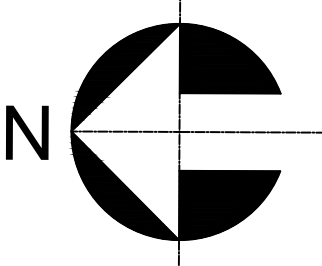
PLANO No.		31
A -31		DE 40
		
		
ELABORADO POR:		
DIEGO ANDRÉS BAQUERO CASTELBLANCO		
DIRECTOR PROYECTO DE GRADO:		
ARQ. SARA LUCIANI MEJIA		
PROYECTO:		
AGRUPACIÓN SANOR		
BARRIO:		
RAMAJAL		
LOCALIDAD:		
SAN CRISTOBAL		
ESCALA:		
1 : 100		
		
CONTIENE:		
BLOQUE HOGAR 5 NIVEL + 15.60		
REVISIONES:		
FECHA:		
23 - 11 - 22		
PLANO No.		31
A -31		DE 40

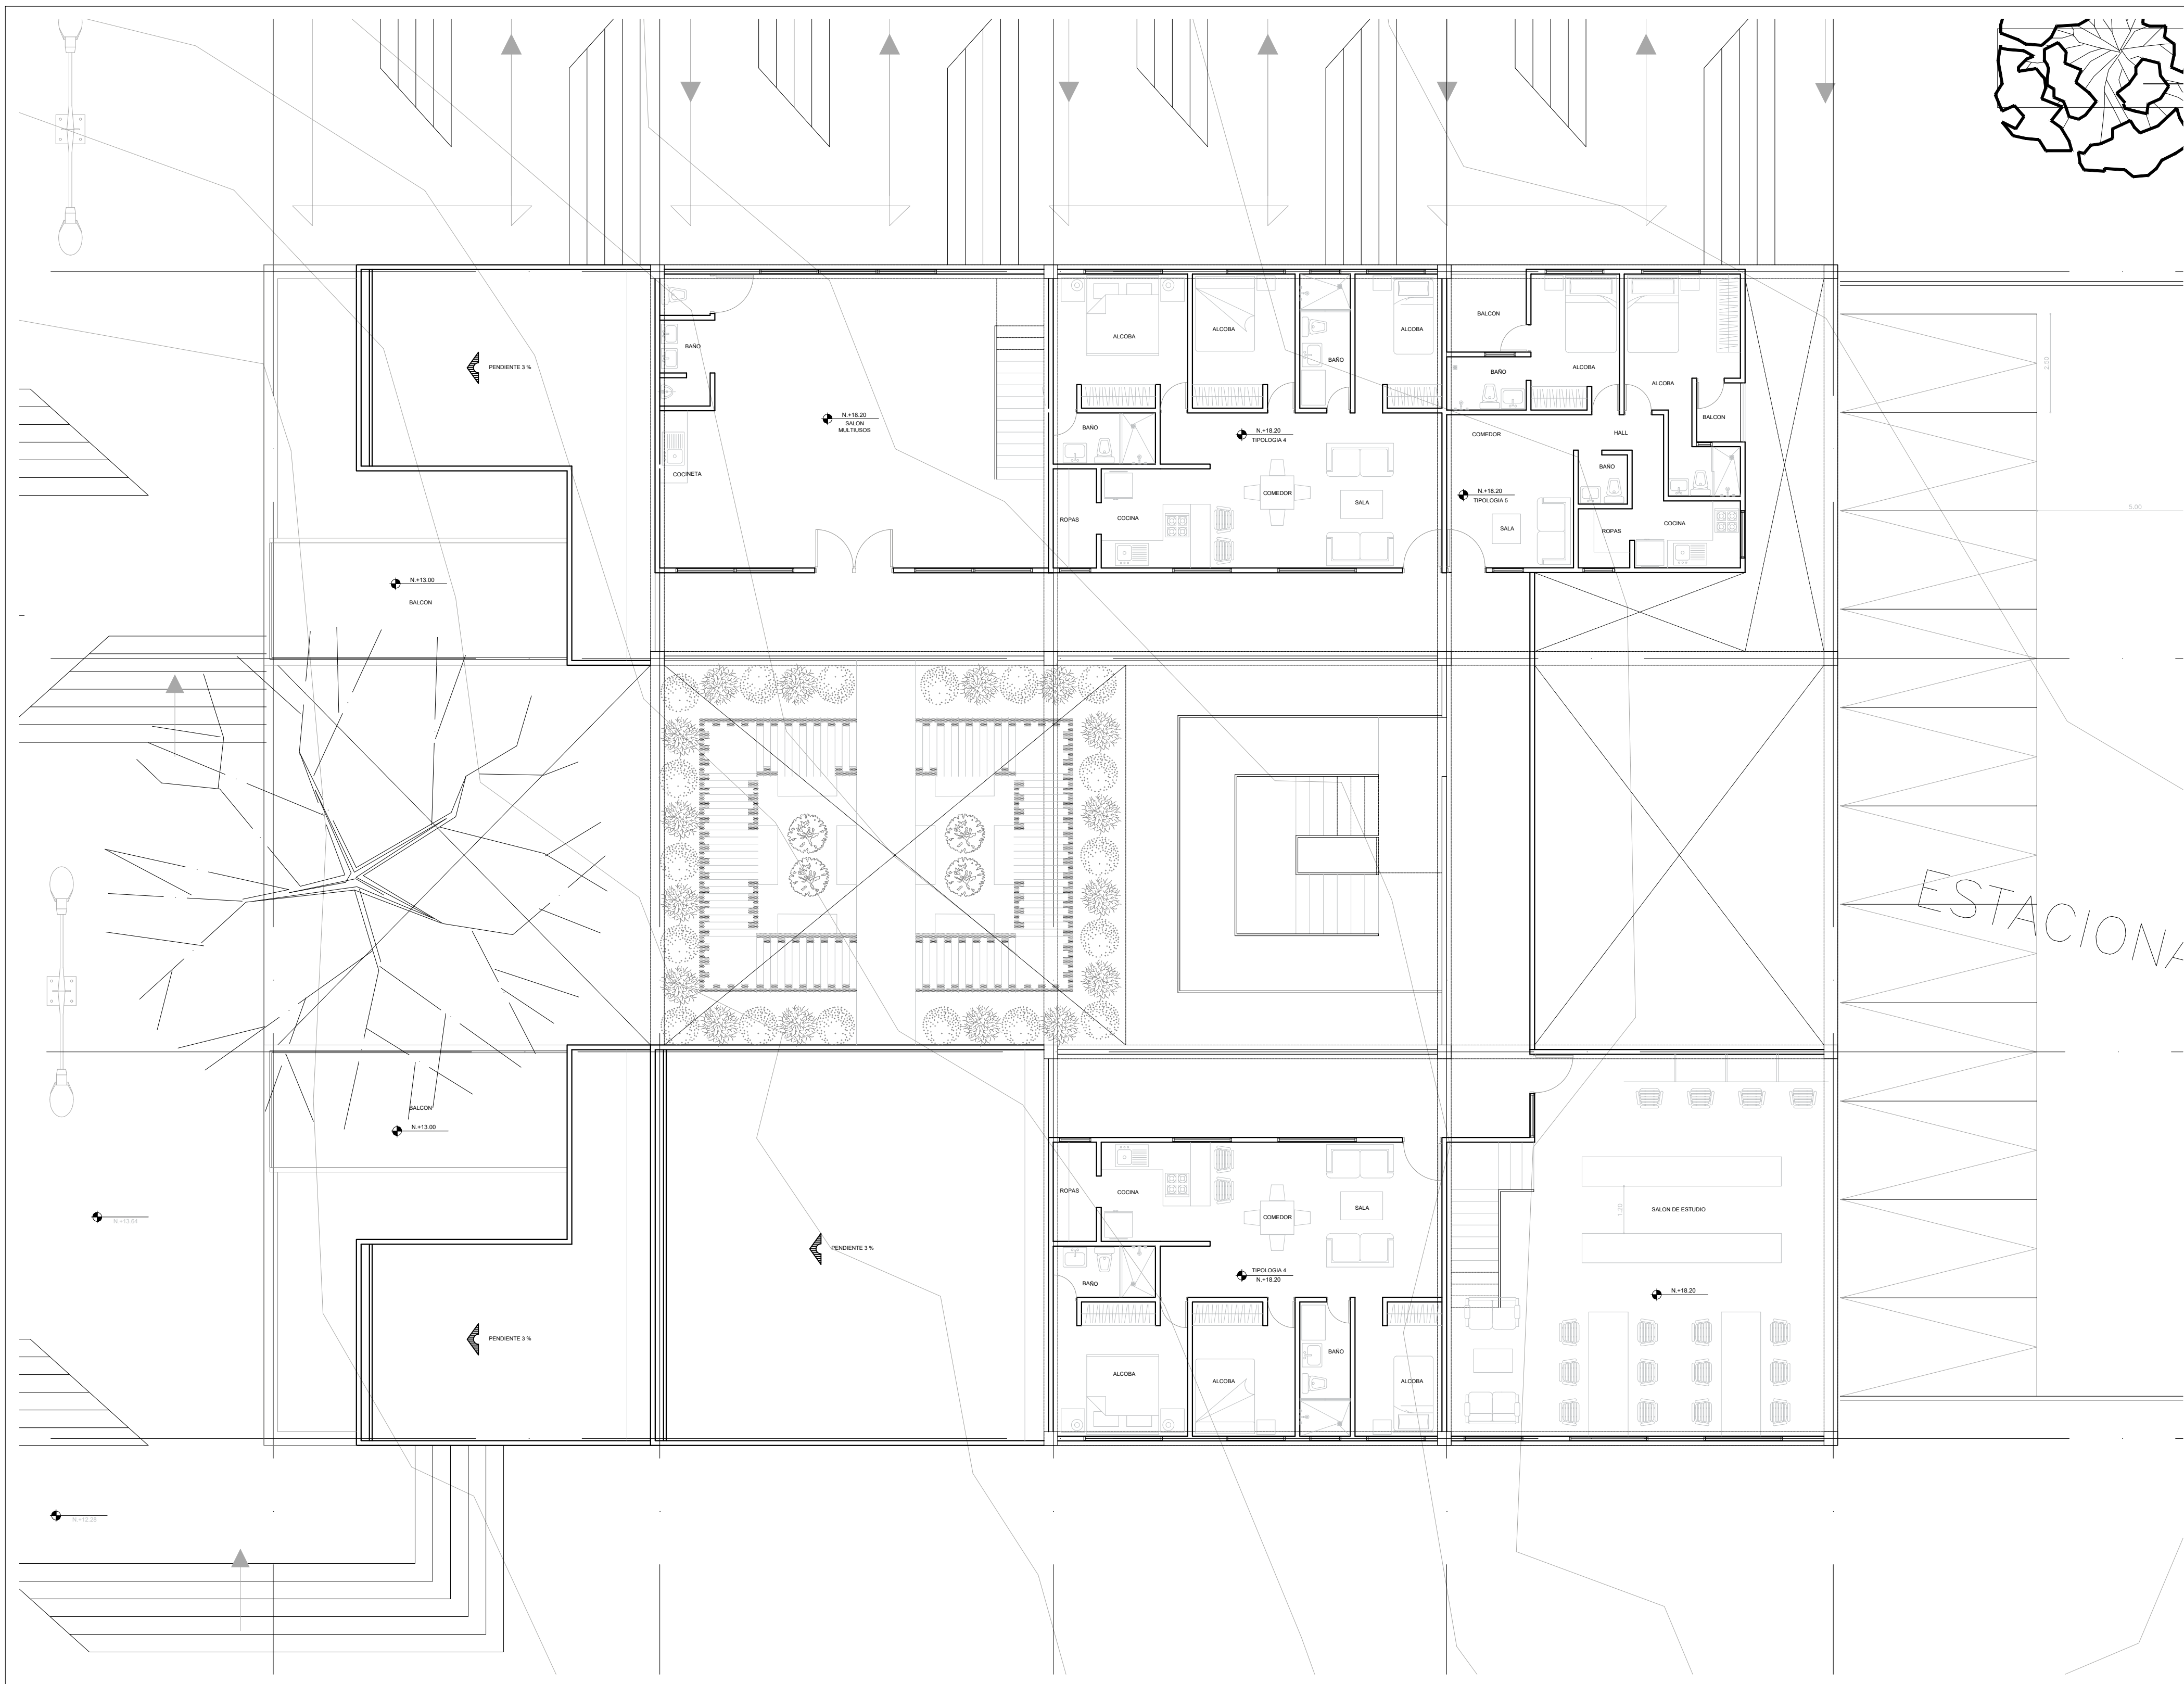

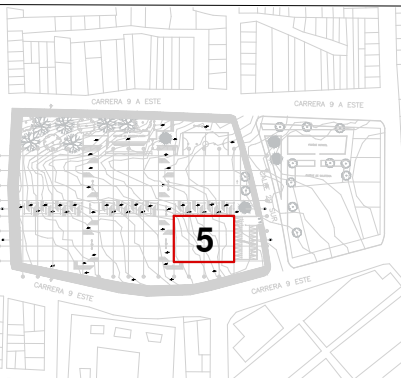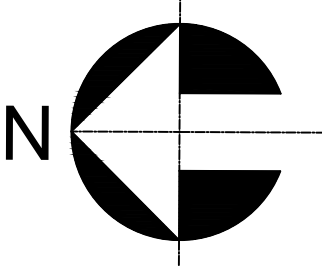
PLANO No.		32
A -32		DE 40
		
		
ELABORADO POR:		
DIEGO ANDRÉS BAQUERO CASTELBLANCO		
DIRECTOR PROYECTO DE GRADO:		
ARQ. SARA LUCIANI MEJIA		
PROYECTO:		
AGRUPACIÓN SANOR		
BARRIO:		
RAMAJAL		
LOCALIDAD:		
SAN CRISTOBAL		
ESCALA:		
1 : 100		
		
CONTIENE:		
BLOQUE HOGAR 5 NIVEL + 18.20		
REVISIONES:		
FECHA:		
23 - 11 - 22		
PLANO No.		32
A -32		DE 40

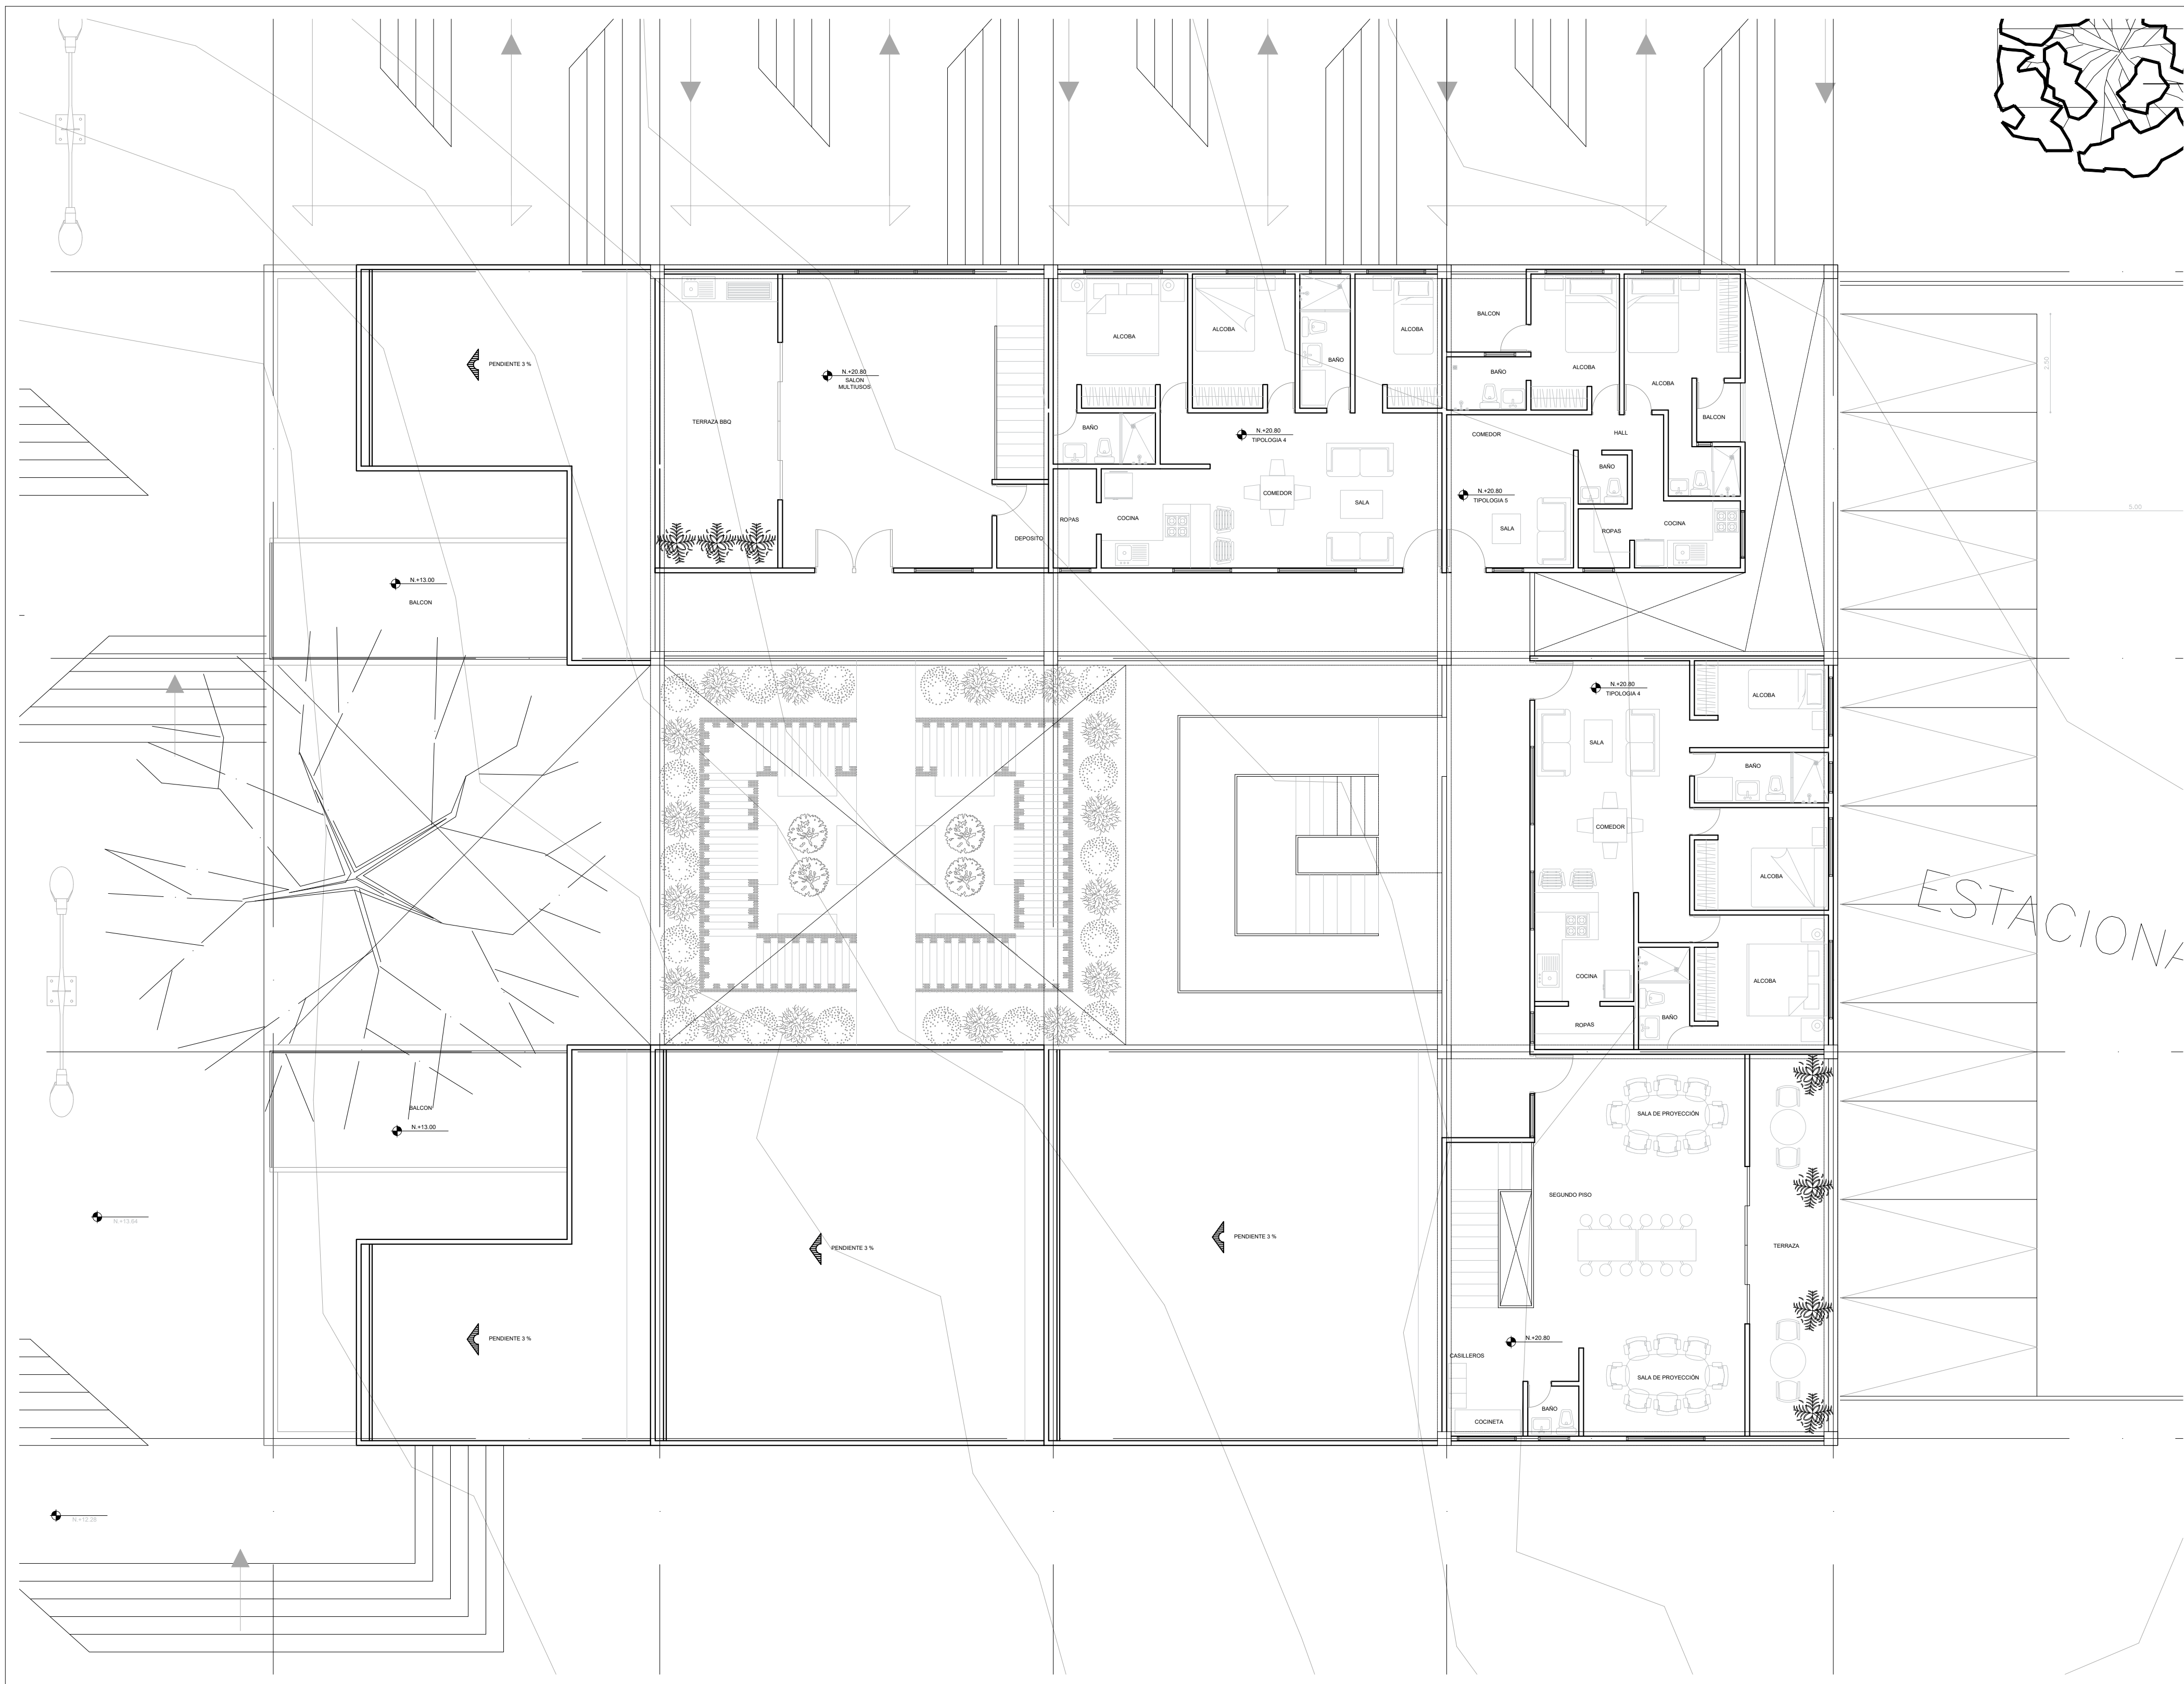

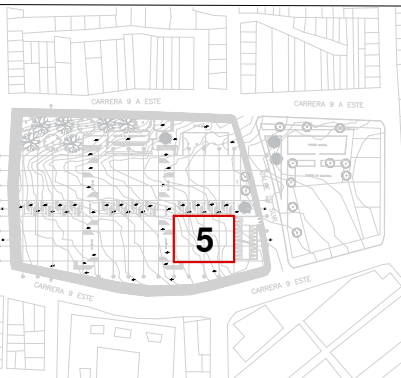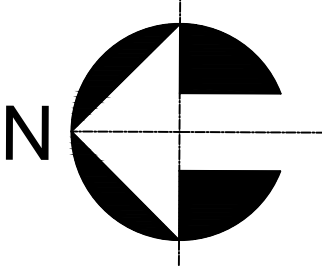
PLANO No.		33
A -33		DE 40
		
		
ELABORADO POR:		
DIEGO ANDRÉS BAQUERO CASTELBLANCO		
DIRECTOR PROYECTO DE GRADO:		
ARQ. SARA LUCIANI MEJIA		
PROYECTO:		
AGRUPACIÓN SANOR		
BARRIO:		
RAMAJAL		
LOCALIDAD:		
SAN CRISTOBAL		
ESCALA:		
1 : 100		
		
CONTIENE:		
BLOQUE HOGAR 5 NIVEL + 20.80		
REVISIONES:		
FECHA:		
23 - 11 - 22		
PLANO No.		33
A -33		DE 40

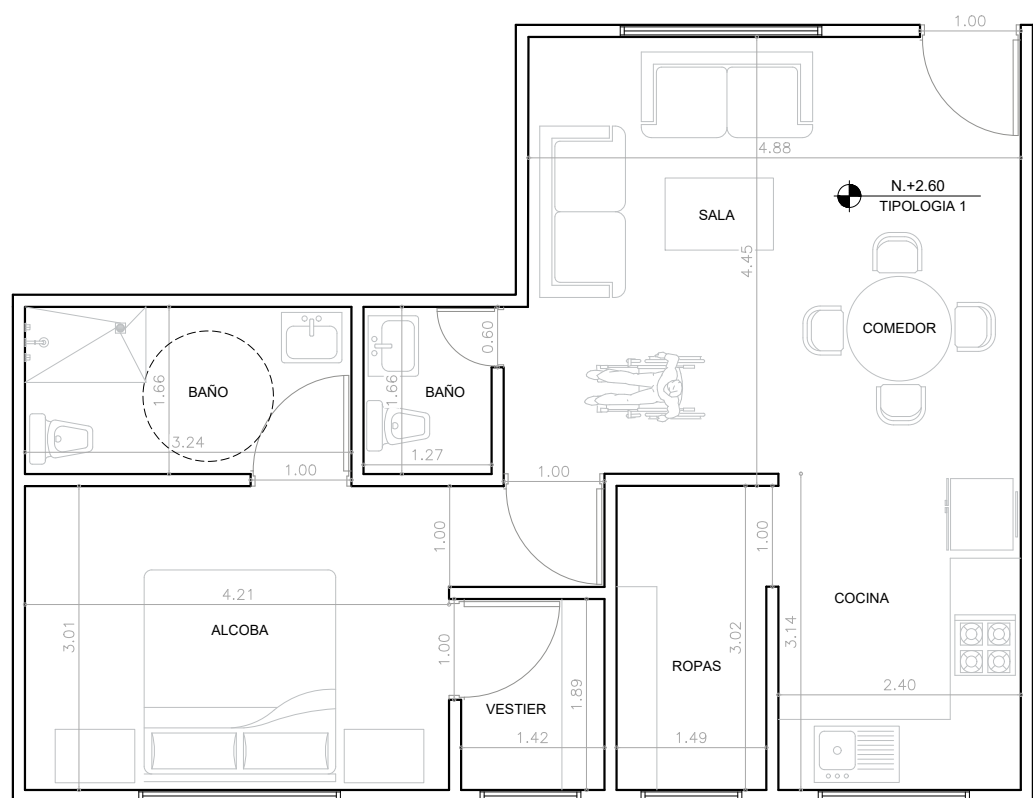


A-1 PLANTA TIPOLOGIA 1
ESC.... 1:75

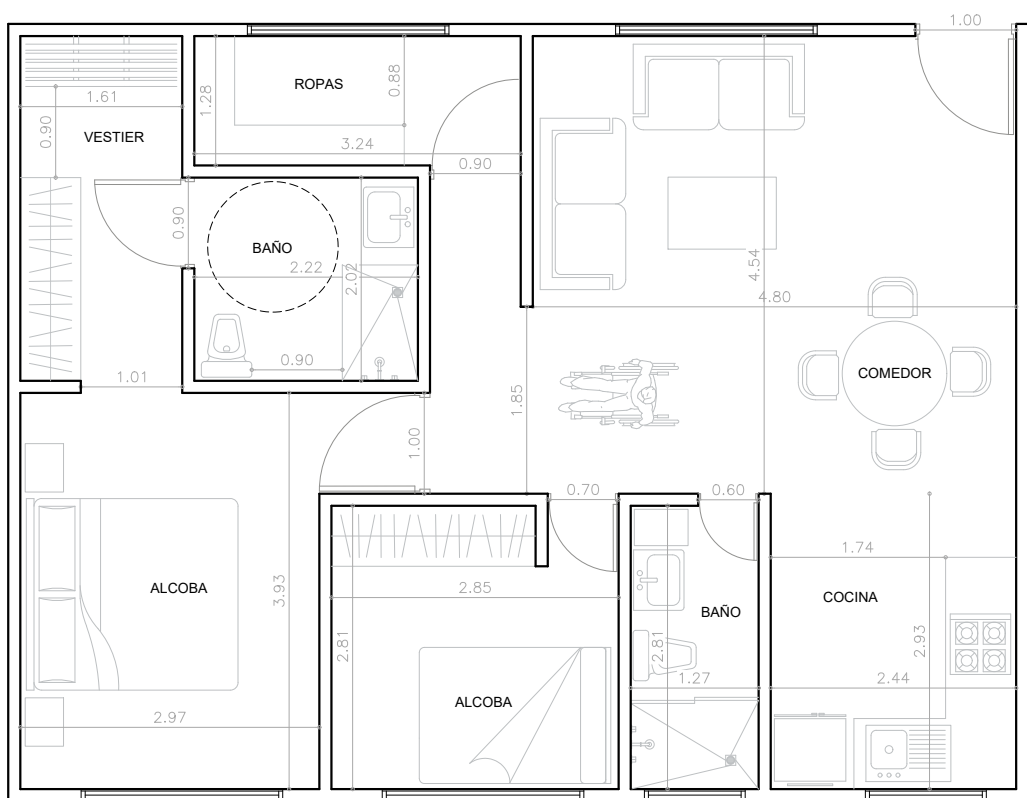


A-1 PLANTA TIPOLOGIA 2
ESC.... 1:75

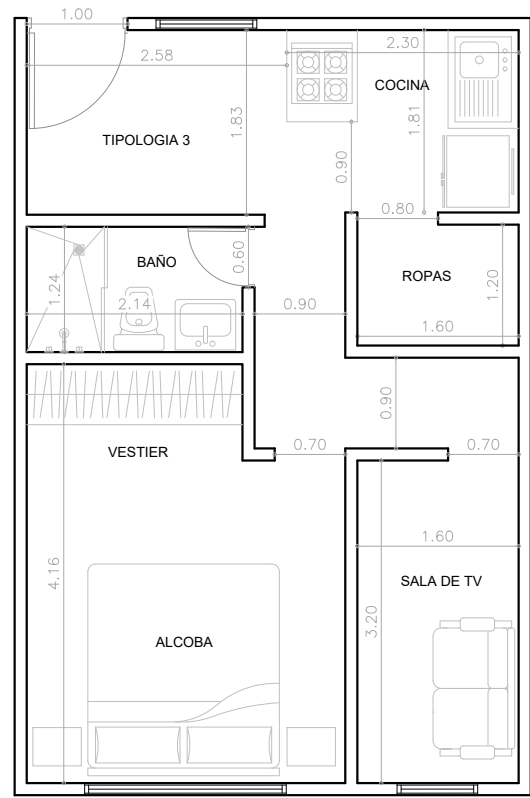

A-1 PLANTA TIPOLOGIA 3
ESC.... 1:75

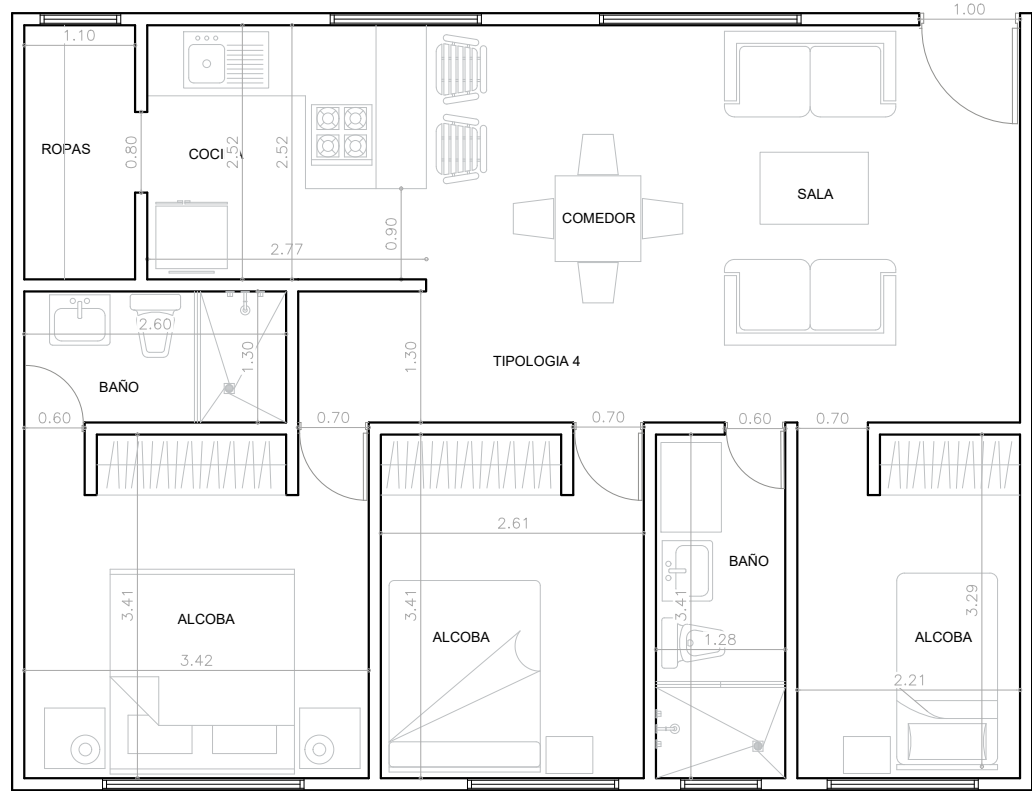

A-1 PLANTA TIPOLOGIA 4
ESC.... 1:75

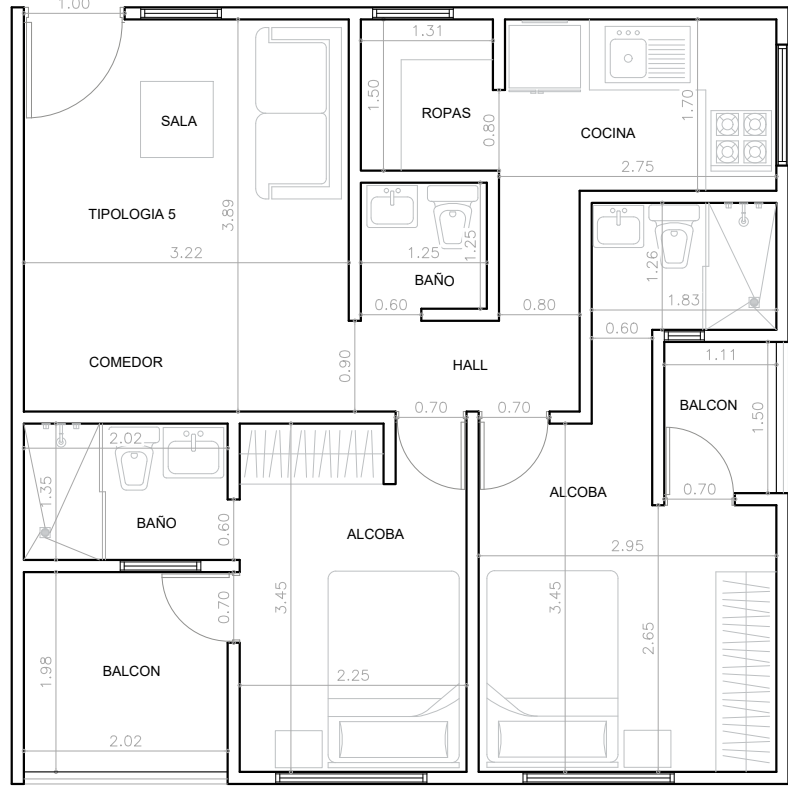

A-1 PLANTA TIPOLOGIA 5
ESC.... 1:75

CUADRO GENERAL DE ÁREAS	
ÁREA CONSTRUIDA TIPOLOGIA 1	60.34 M2
ÁREA CONSTRUIDA TIPOLOGIA 2	73.70 M2
ÁREA CONSTRUIDA TIPOLOGIA 3	36.43 M2
ÁREA CONSTRUIDA TIPOLOGIA 4	73.70 M2
ÁREA CONSTRUIDA TIPOLOGIA 5	55.69 M2

PLANO No.

A - 35

DE

35
40

ELABORADO POR:

DIEGO ANDRÉS
BAQUERO CASTELBLANCO

DIRECTOR PROYECTO
DE GRADO:

ARQ. SARA LUCIANI MEJIA

PROYECTO:

AGRUPACIÓN SANOR

BARRIO:

RAMAJAL

LOCALIDAD:

SAN CRISTOBAL

ESCALA:

1 : 75

CONTIENE:

TIPOLOGIAS
DE VIVIENDA

REVISIONES:

FECHA:








23 - 11 - 22

PLANO No.

A - 35

DE

35
40

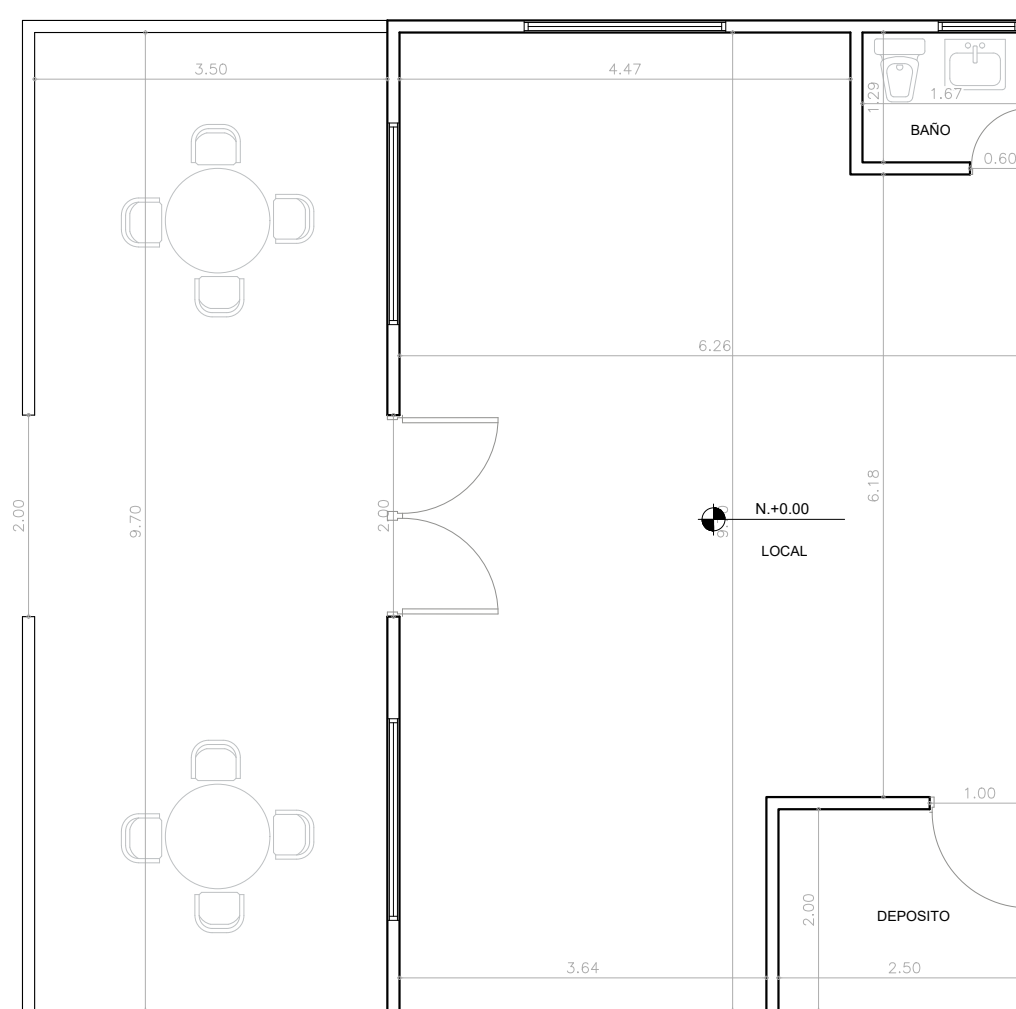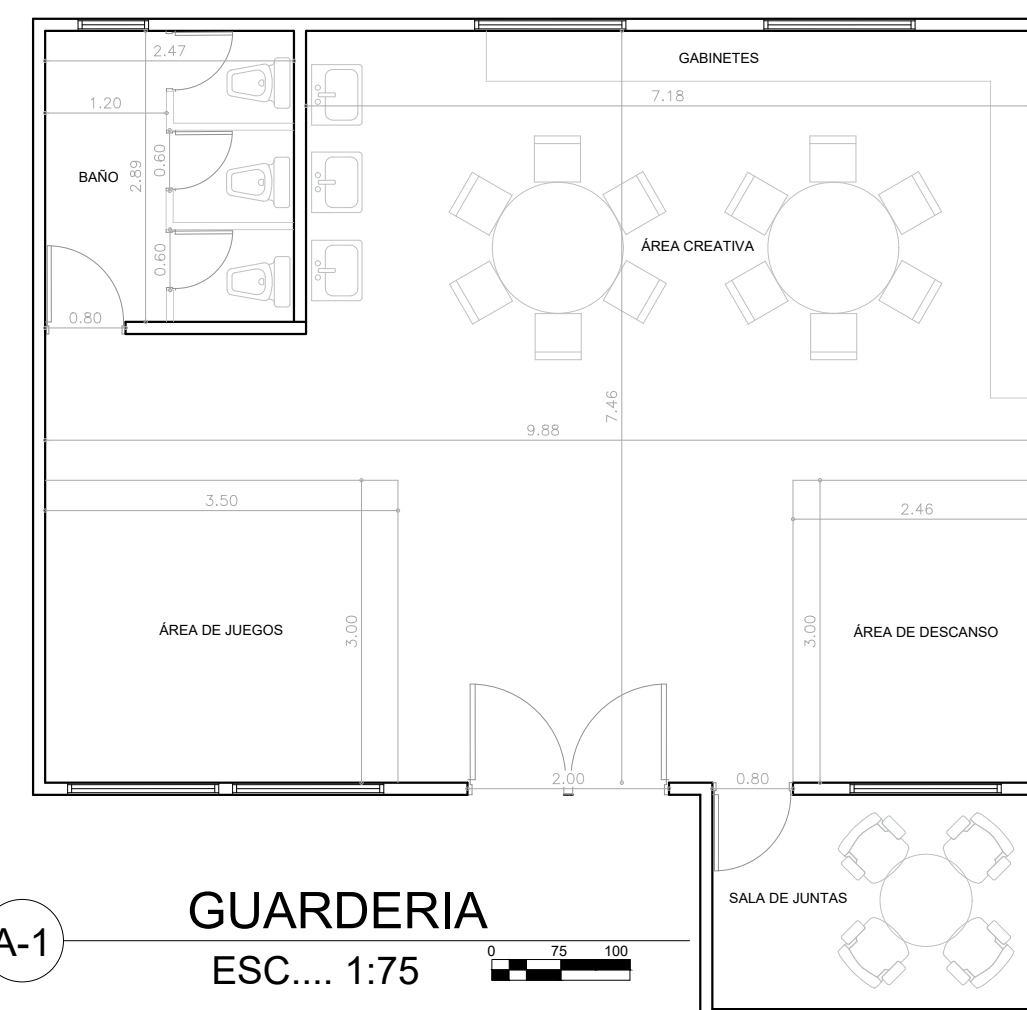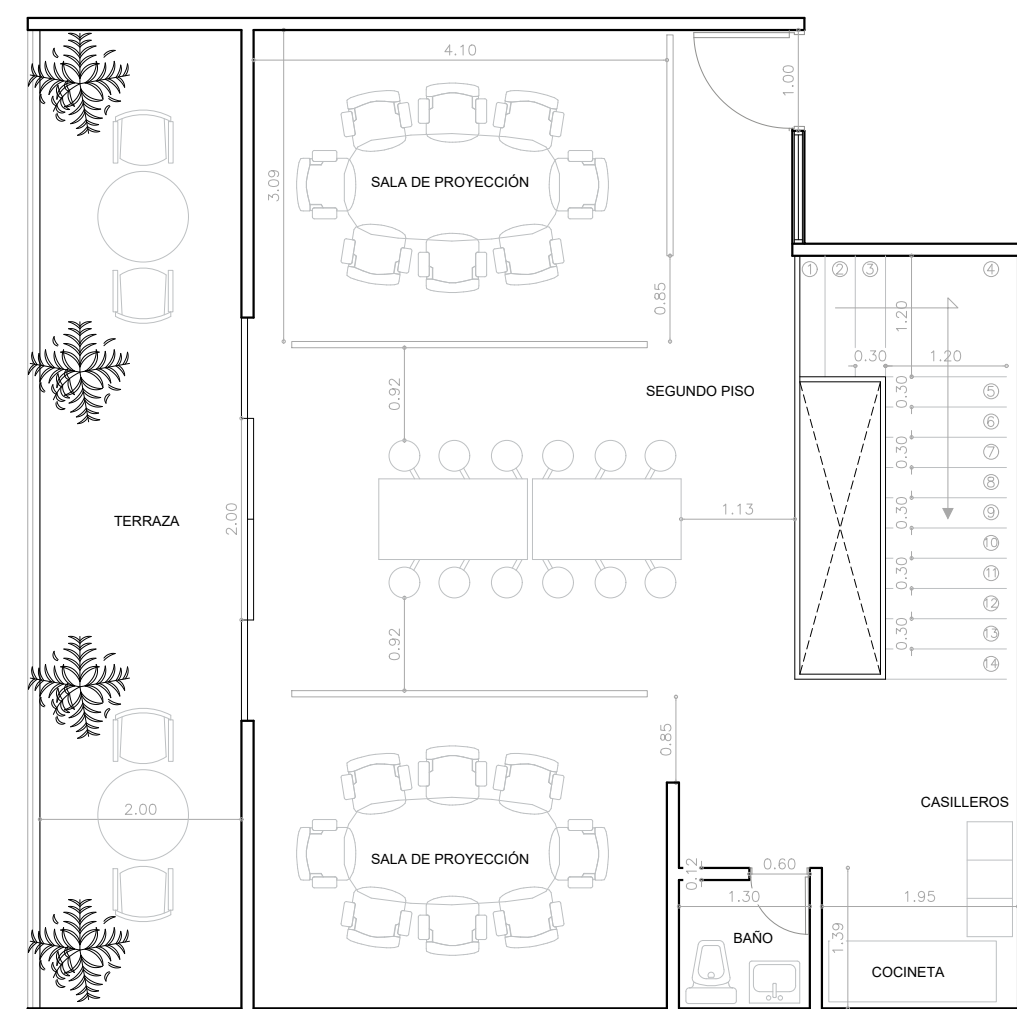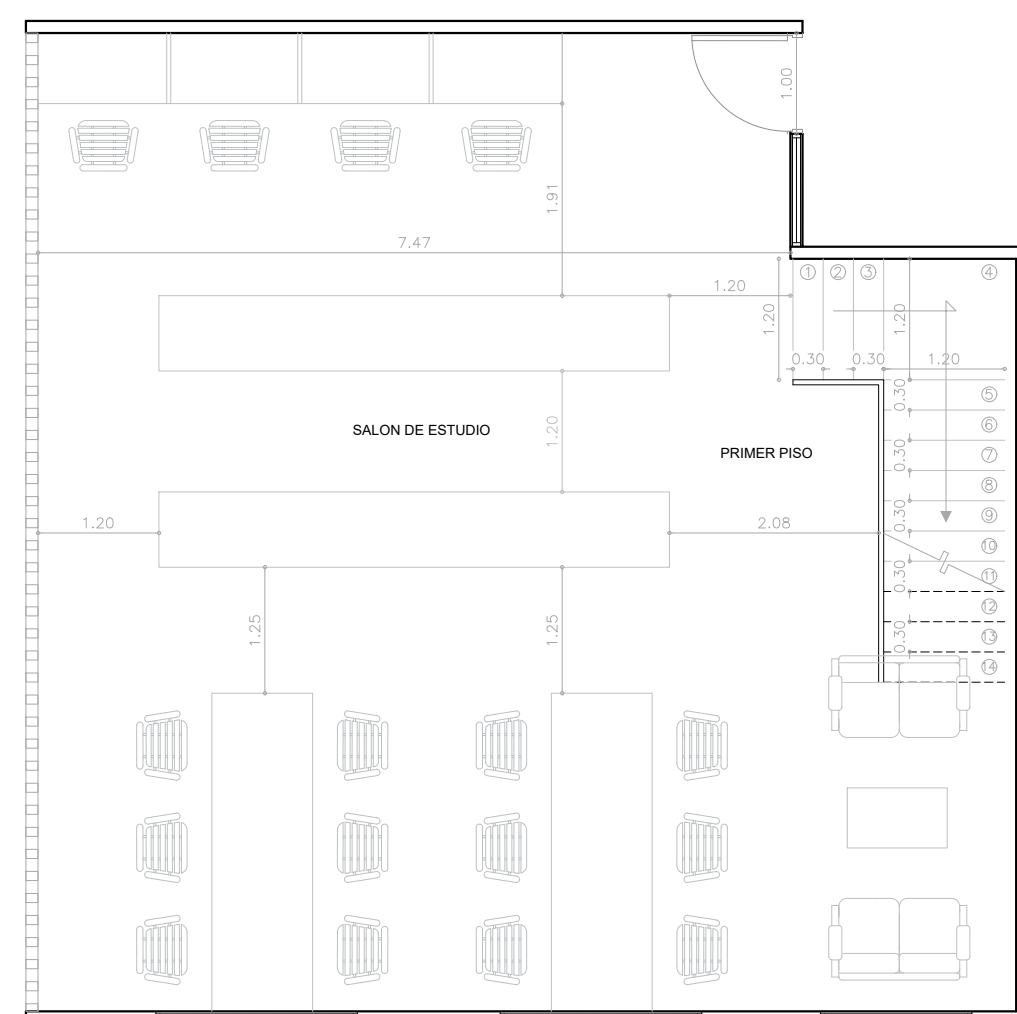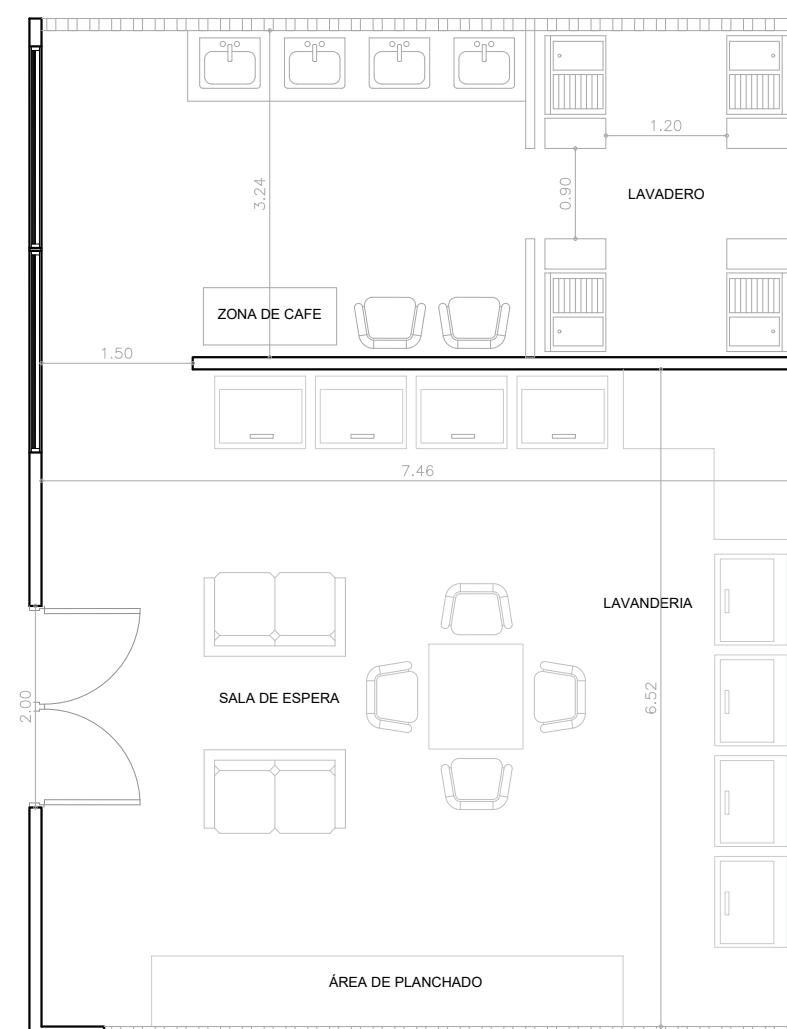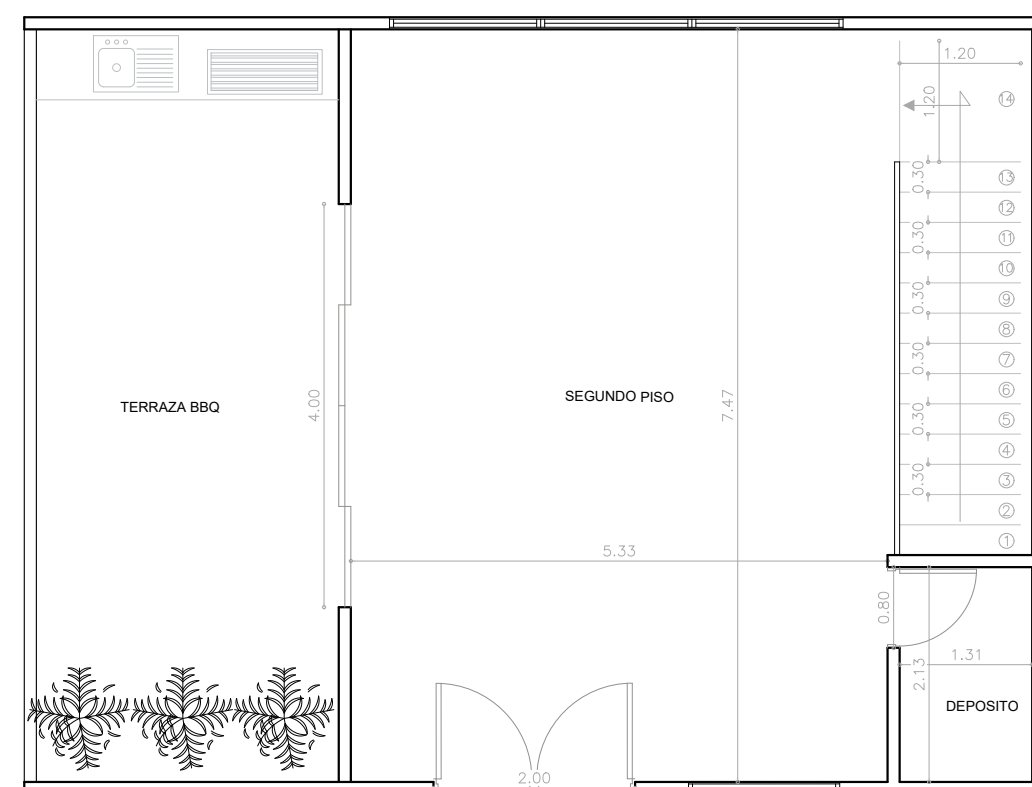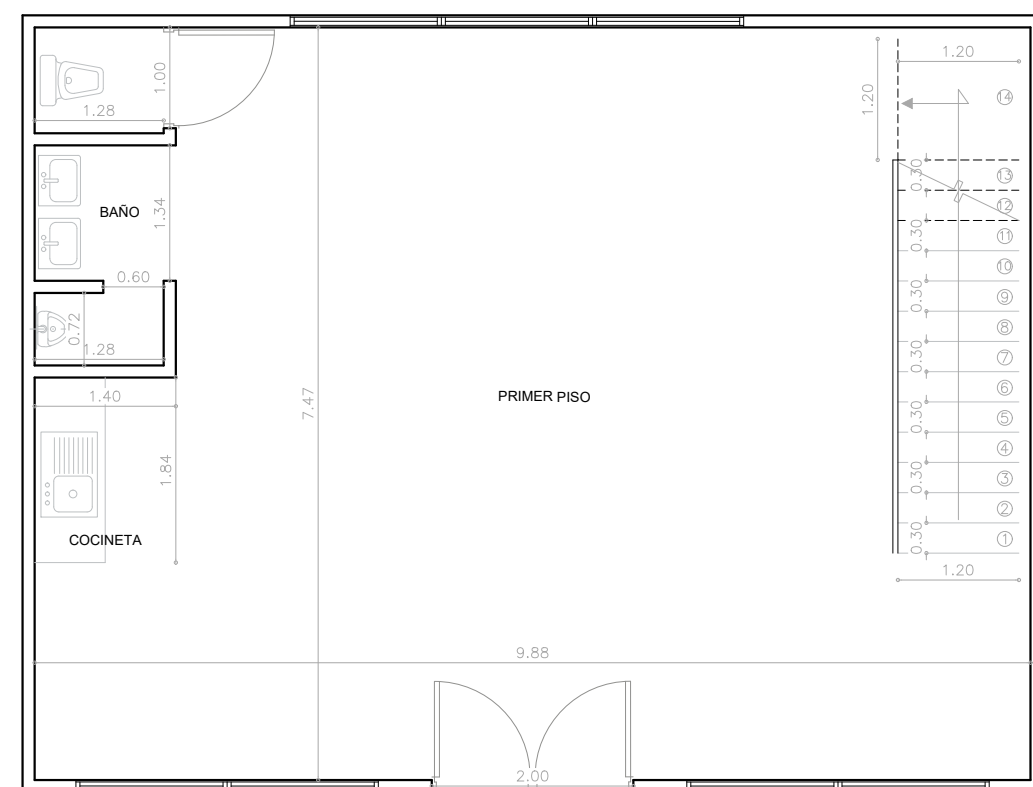

A-1 SALON MULTIUSOS
ESC.... 1:75


A-1 LAVANDERIA
ESC.... 1:75



A-1 SALON DE ESTUDIO
ESC.... 1:75

A-1 GUARDERIA
ESC.... 1:75



A-1 LOCAL
ESC.... 1:75

CUADRO GENERAL DE ÁREAS		
	PISO 1	PISO 2
SALON MULTIUSOS	73.73 M2	73.73 M2
SALON DE ESTUDIO	89.12 M2	89.12 M2
TALLER CARPINTERIA	94.13 M2	16.75 M2
TALLER HERRERIA	95.83 M2	15.68 M2
COMEDOR COMUNITARIO	94.13 M2	87.42 M2
LAVANDERIA	73.72 M2	
GUARDERIA	80.97 M2	
LOCAL	94.00 M2	


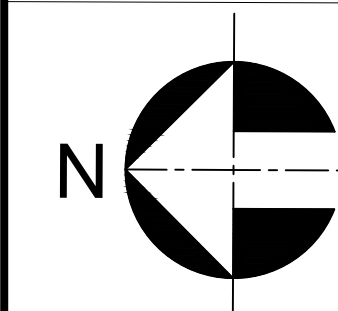


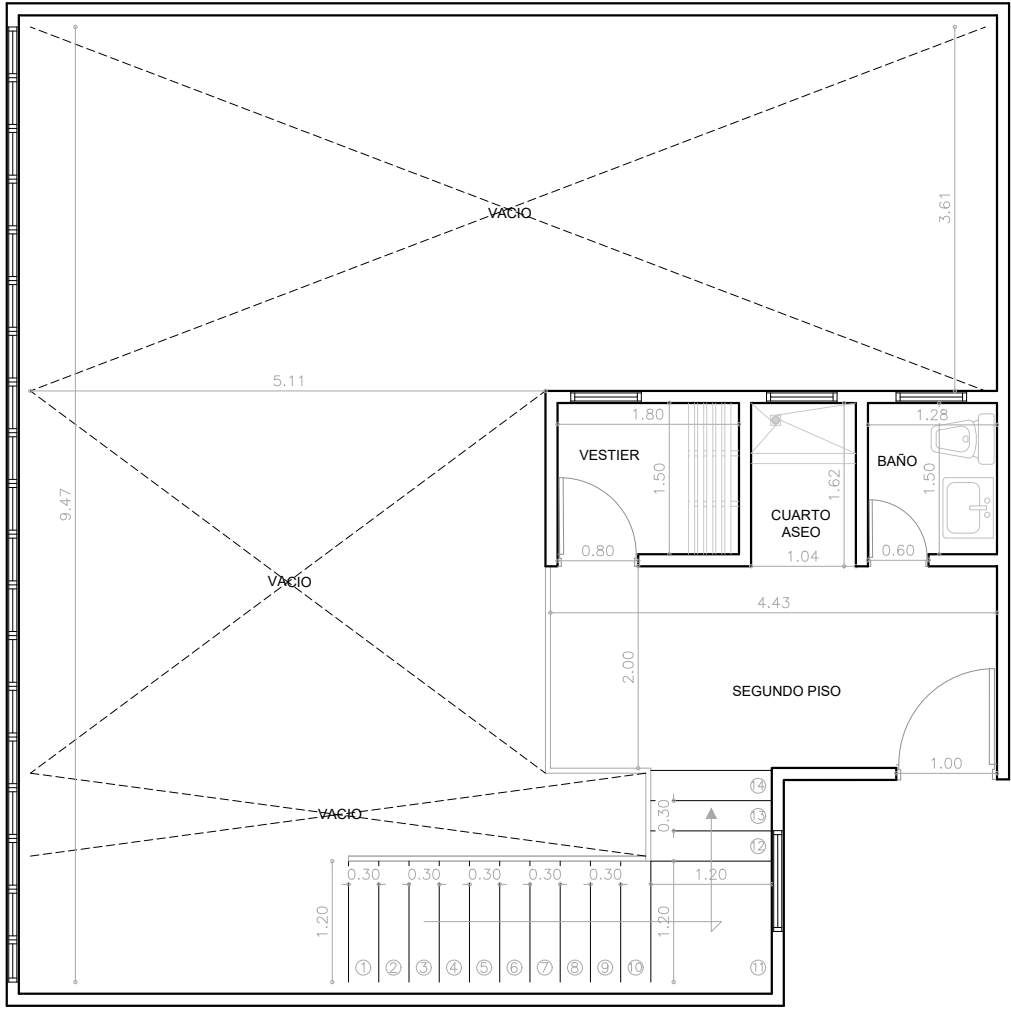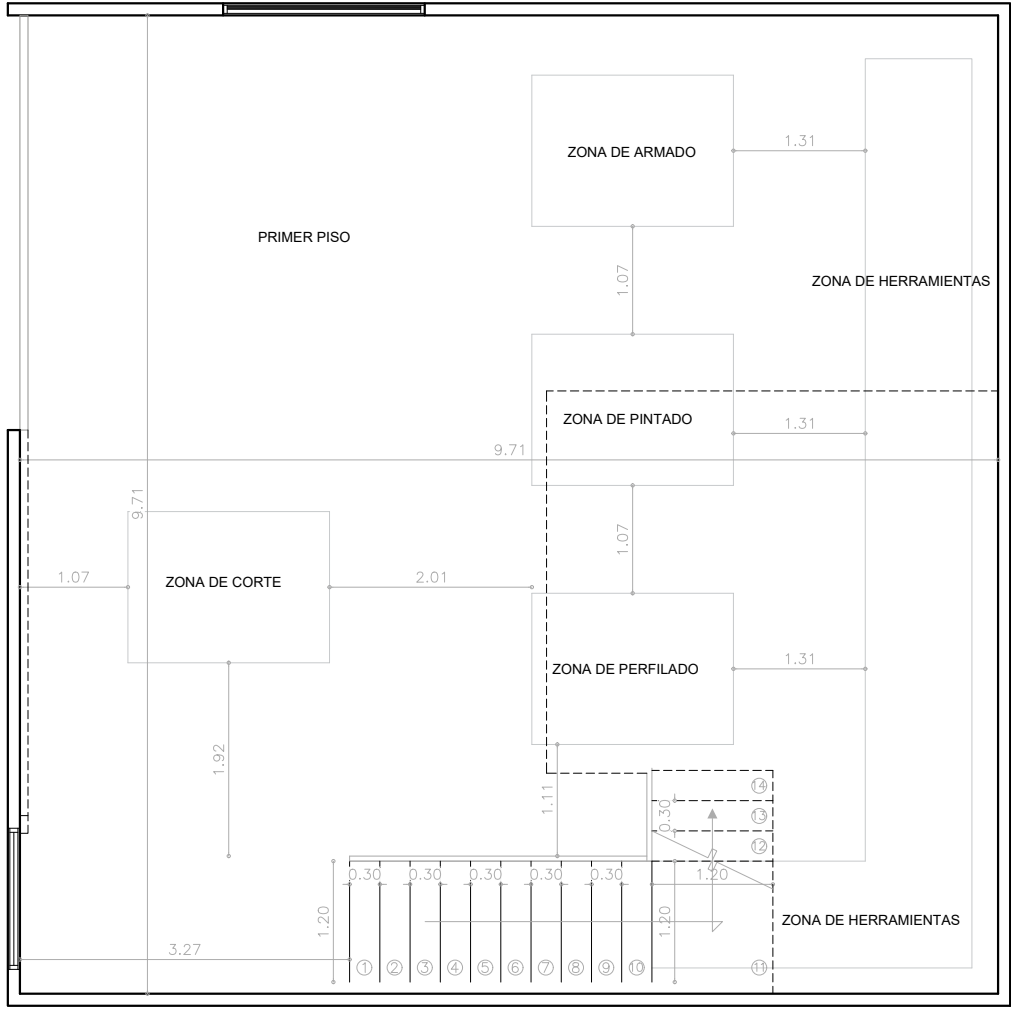


A-1 TALLER DE CARPINTERIA
ESC.... 1:75

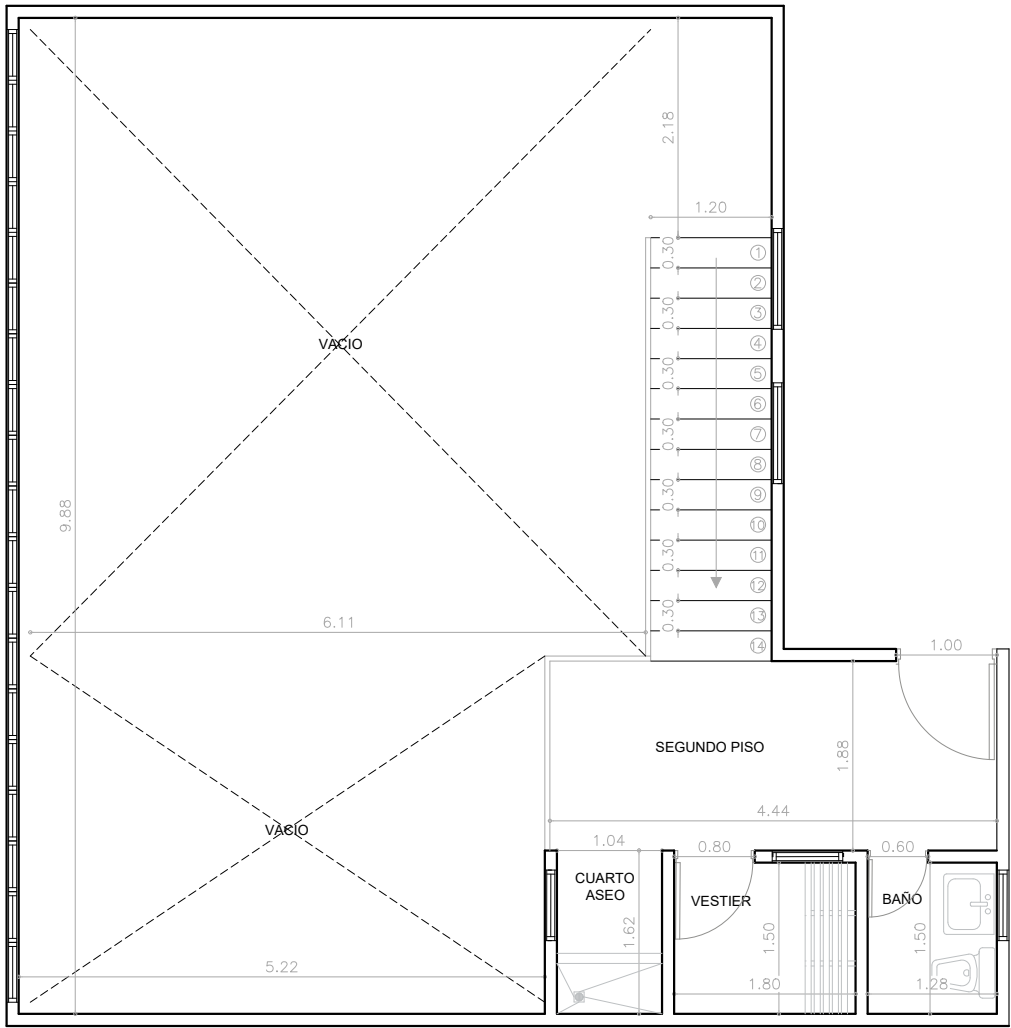
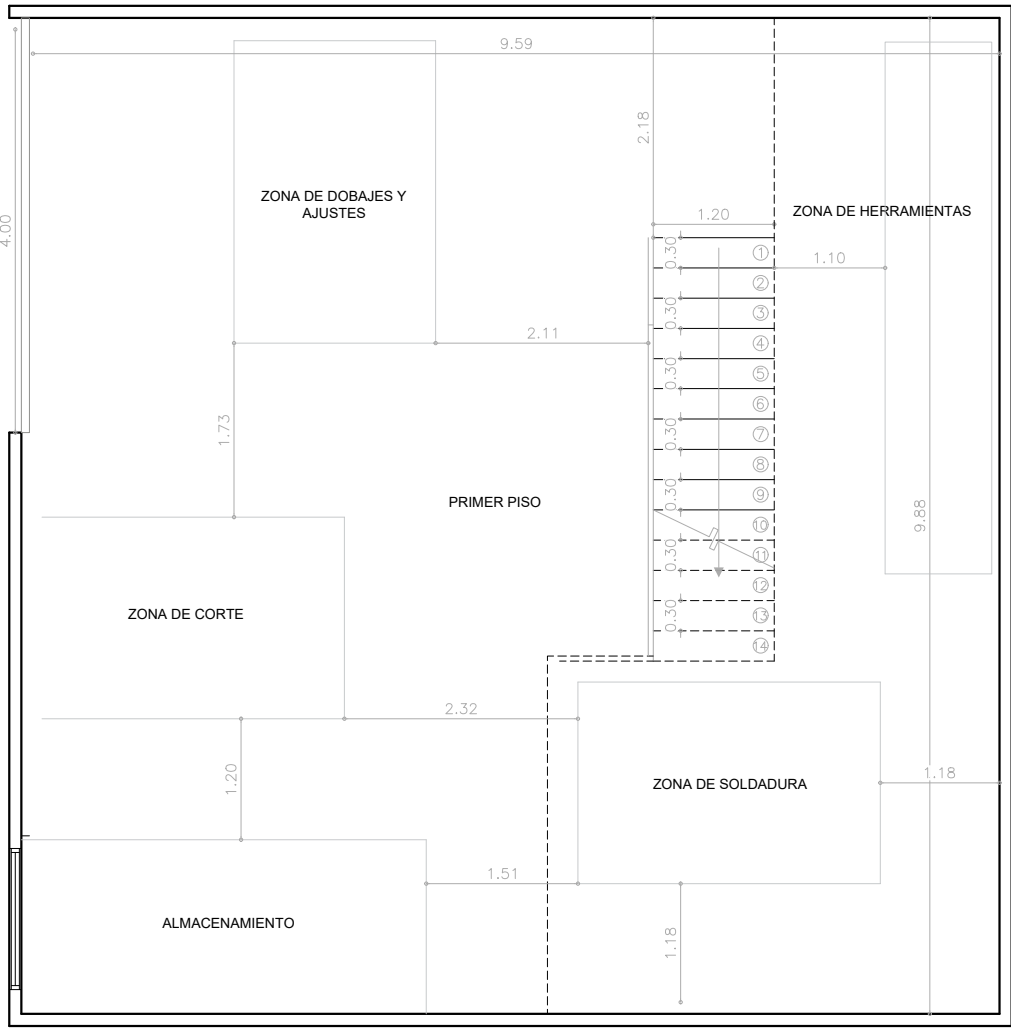


A-1 TALLER DE HERRERIA
ESC.... 1:75

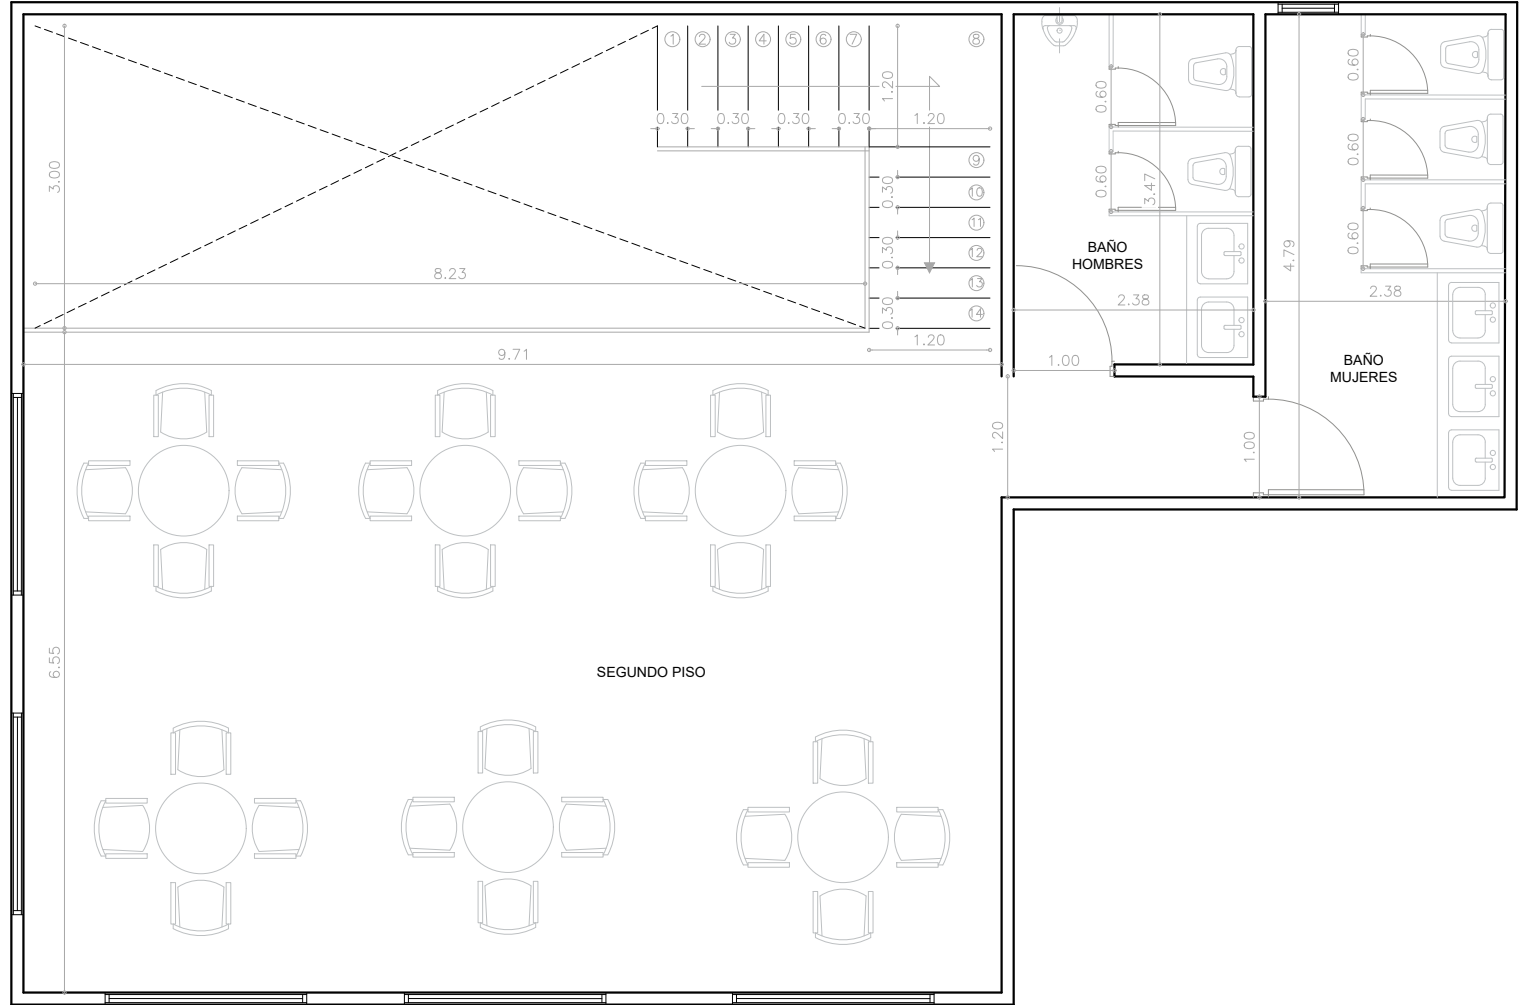
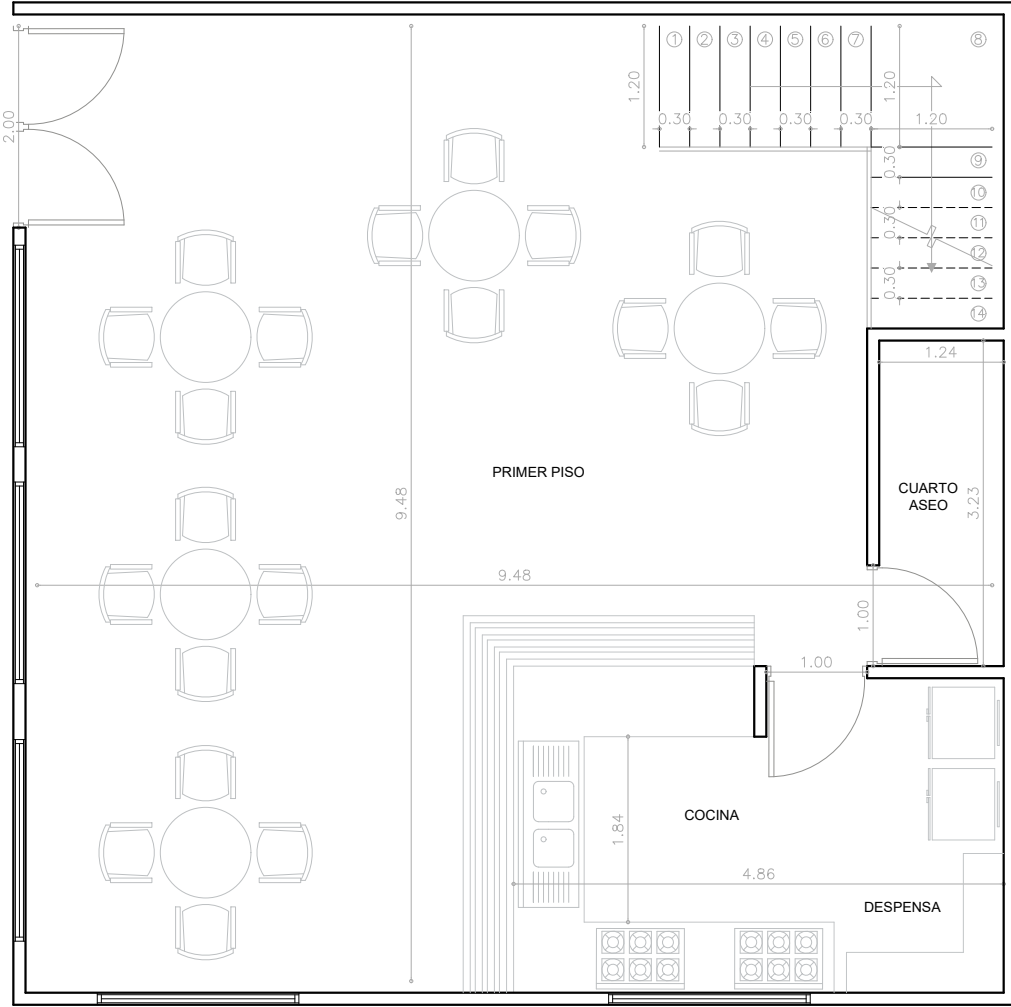


A-1 COMEDOR COMUNITARIO
ESC.... 1:75


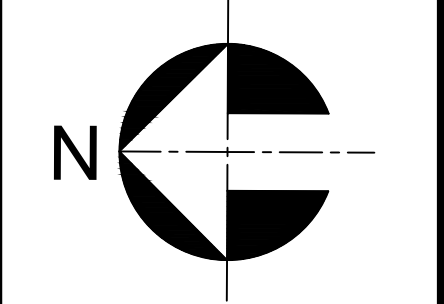
PLANO No.	37
A - 37	DE 40
	
ELABORADO POR:	
DIEGO ANDRÉS BAQUERO CASTELBLANCO	
DIRECTOR PROYECTO DE GRADO:	
ARQ. SARA LUCIANI MEJIA	
PROYECTO:	
AGRUPACIÓN SANOR	
BARRIO:	
RAMAJAL	
LOCALIDAD:	
SAN CRISTOBAL	
ESCALA:	
1 : 500	
	
CONTIENE:	
TIPOLOGIAS ESPACIOS COMUNES	
REVISIONES:	
FECHA:	
23 - 11 - 22	
PLANO No.	37
A - 37	DE 40

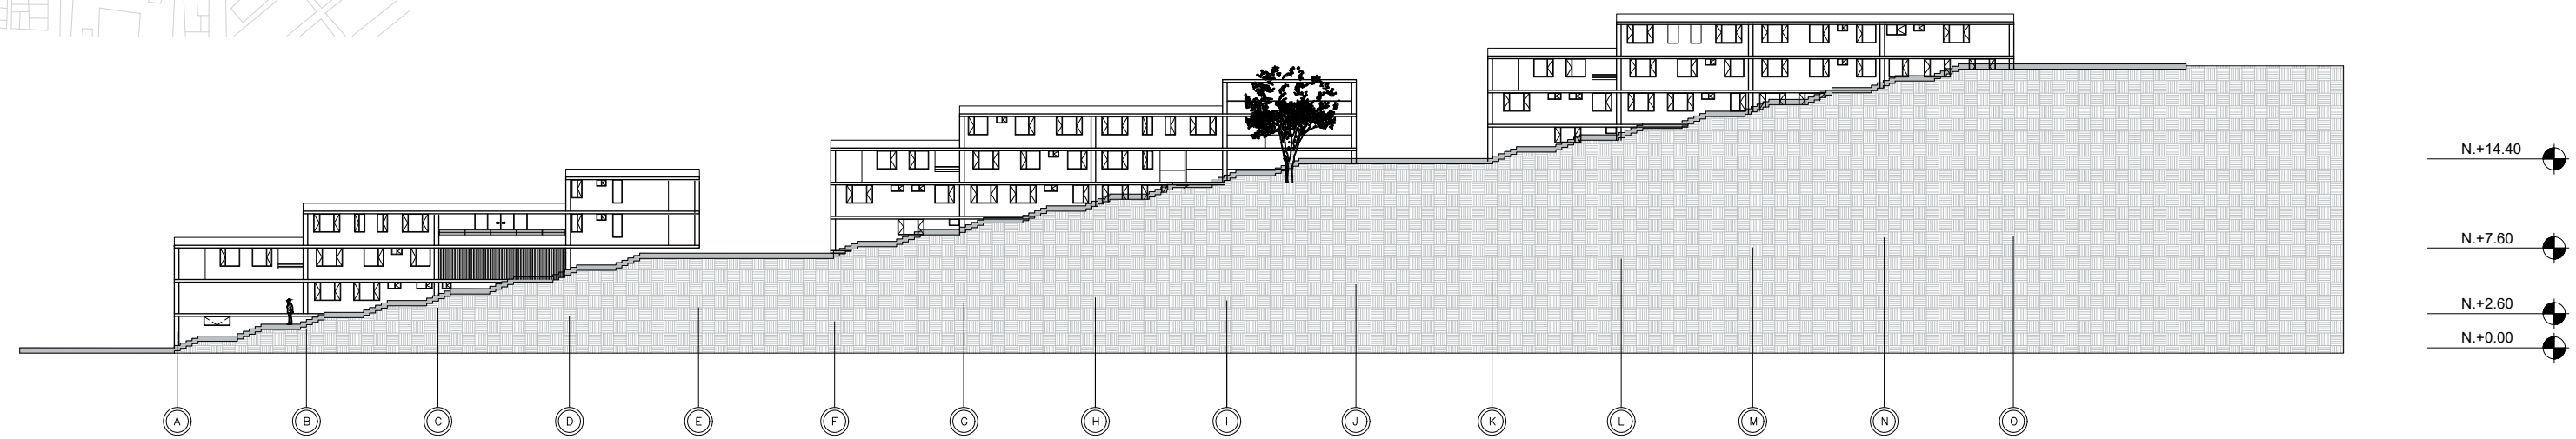
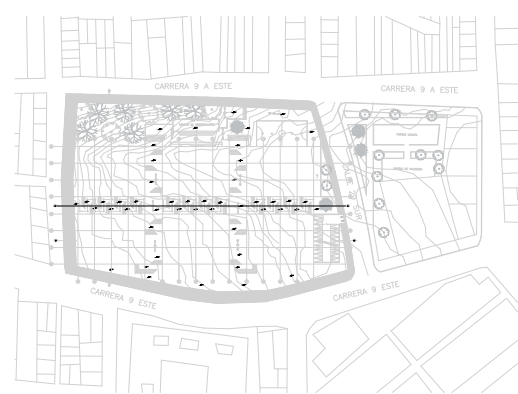



A-1 CORTE A-A
ESC.... 1:500

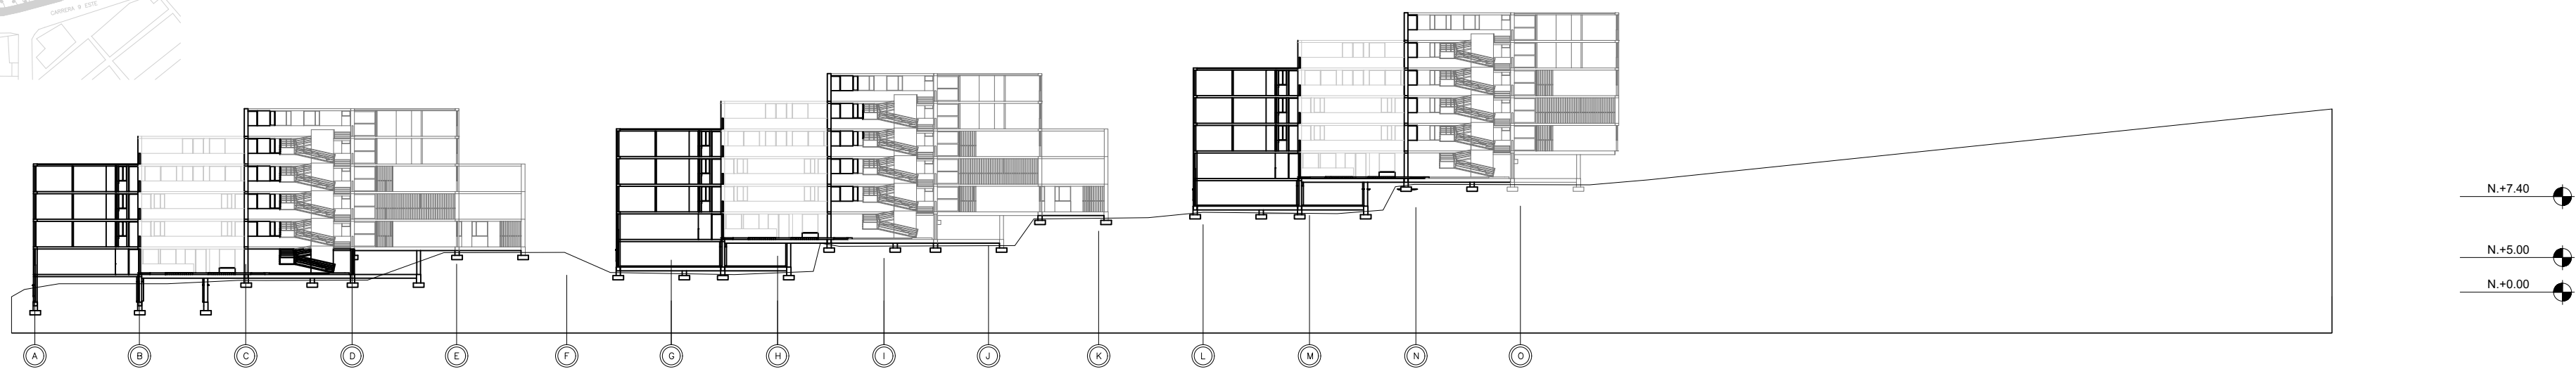
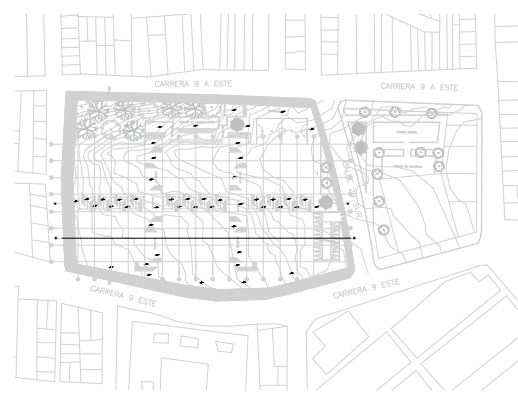


A-1 CORTE B-B
ESC.... 1:500

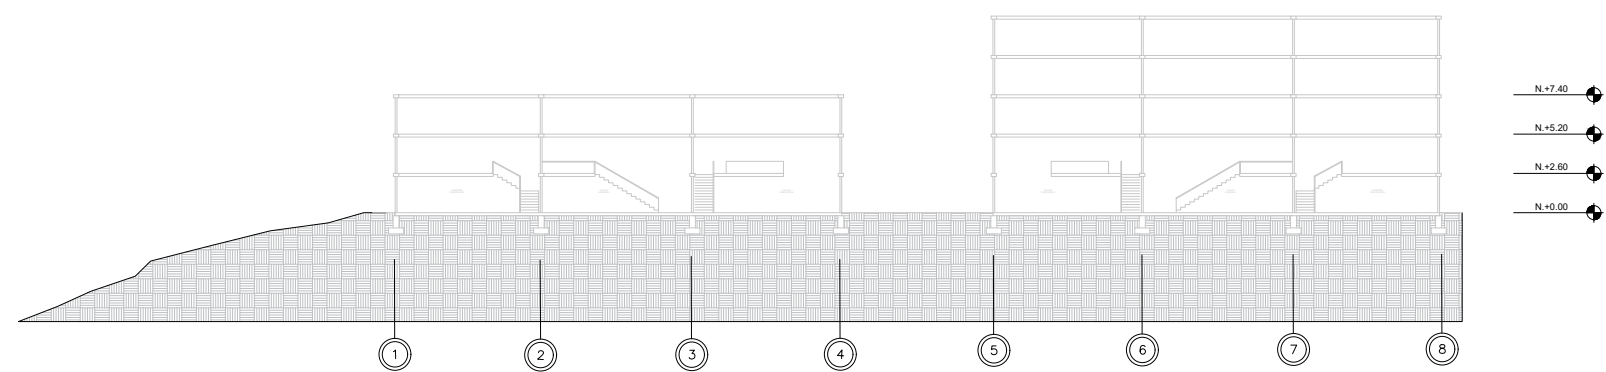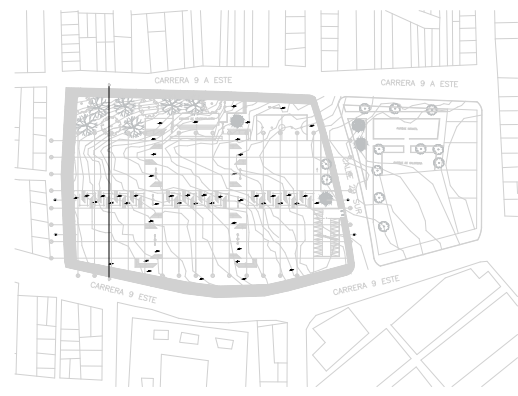


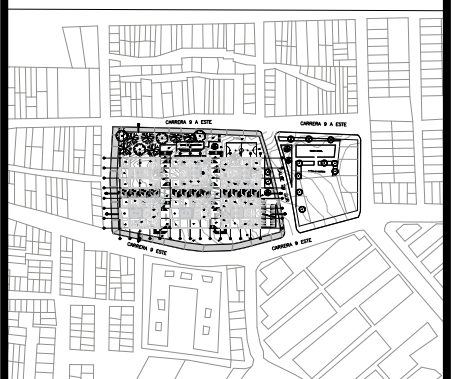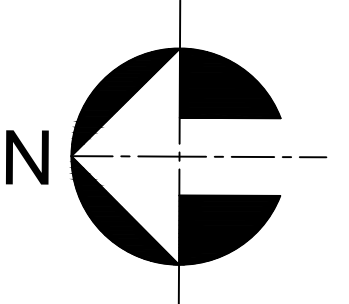PLANO No.		38
A - 38		DE 40
		
		
ELABORADO POR:		
DIEGO ANDRÉS BAQUERO CASTELBLANCO		
DIRECTOR PROYECTO DE GRADO:		
ARQ. SARA LUCIANI MEJIA		
PROYECTO:		
AGRUPACIÓN SANOR		
BARRIO:		
RAMAJAL		
LOCALIDAD:		
SAN CRISTOBAL		
ESCALA:		
1 : 500		
		
CONTIENE:		
SECCIÓN B - B		
REVISIONES:		
FECHA:		
23 - 11 - 22		
PLANO No.		38
A - 38		DE 40

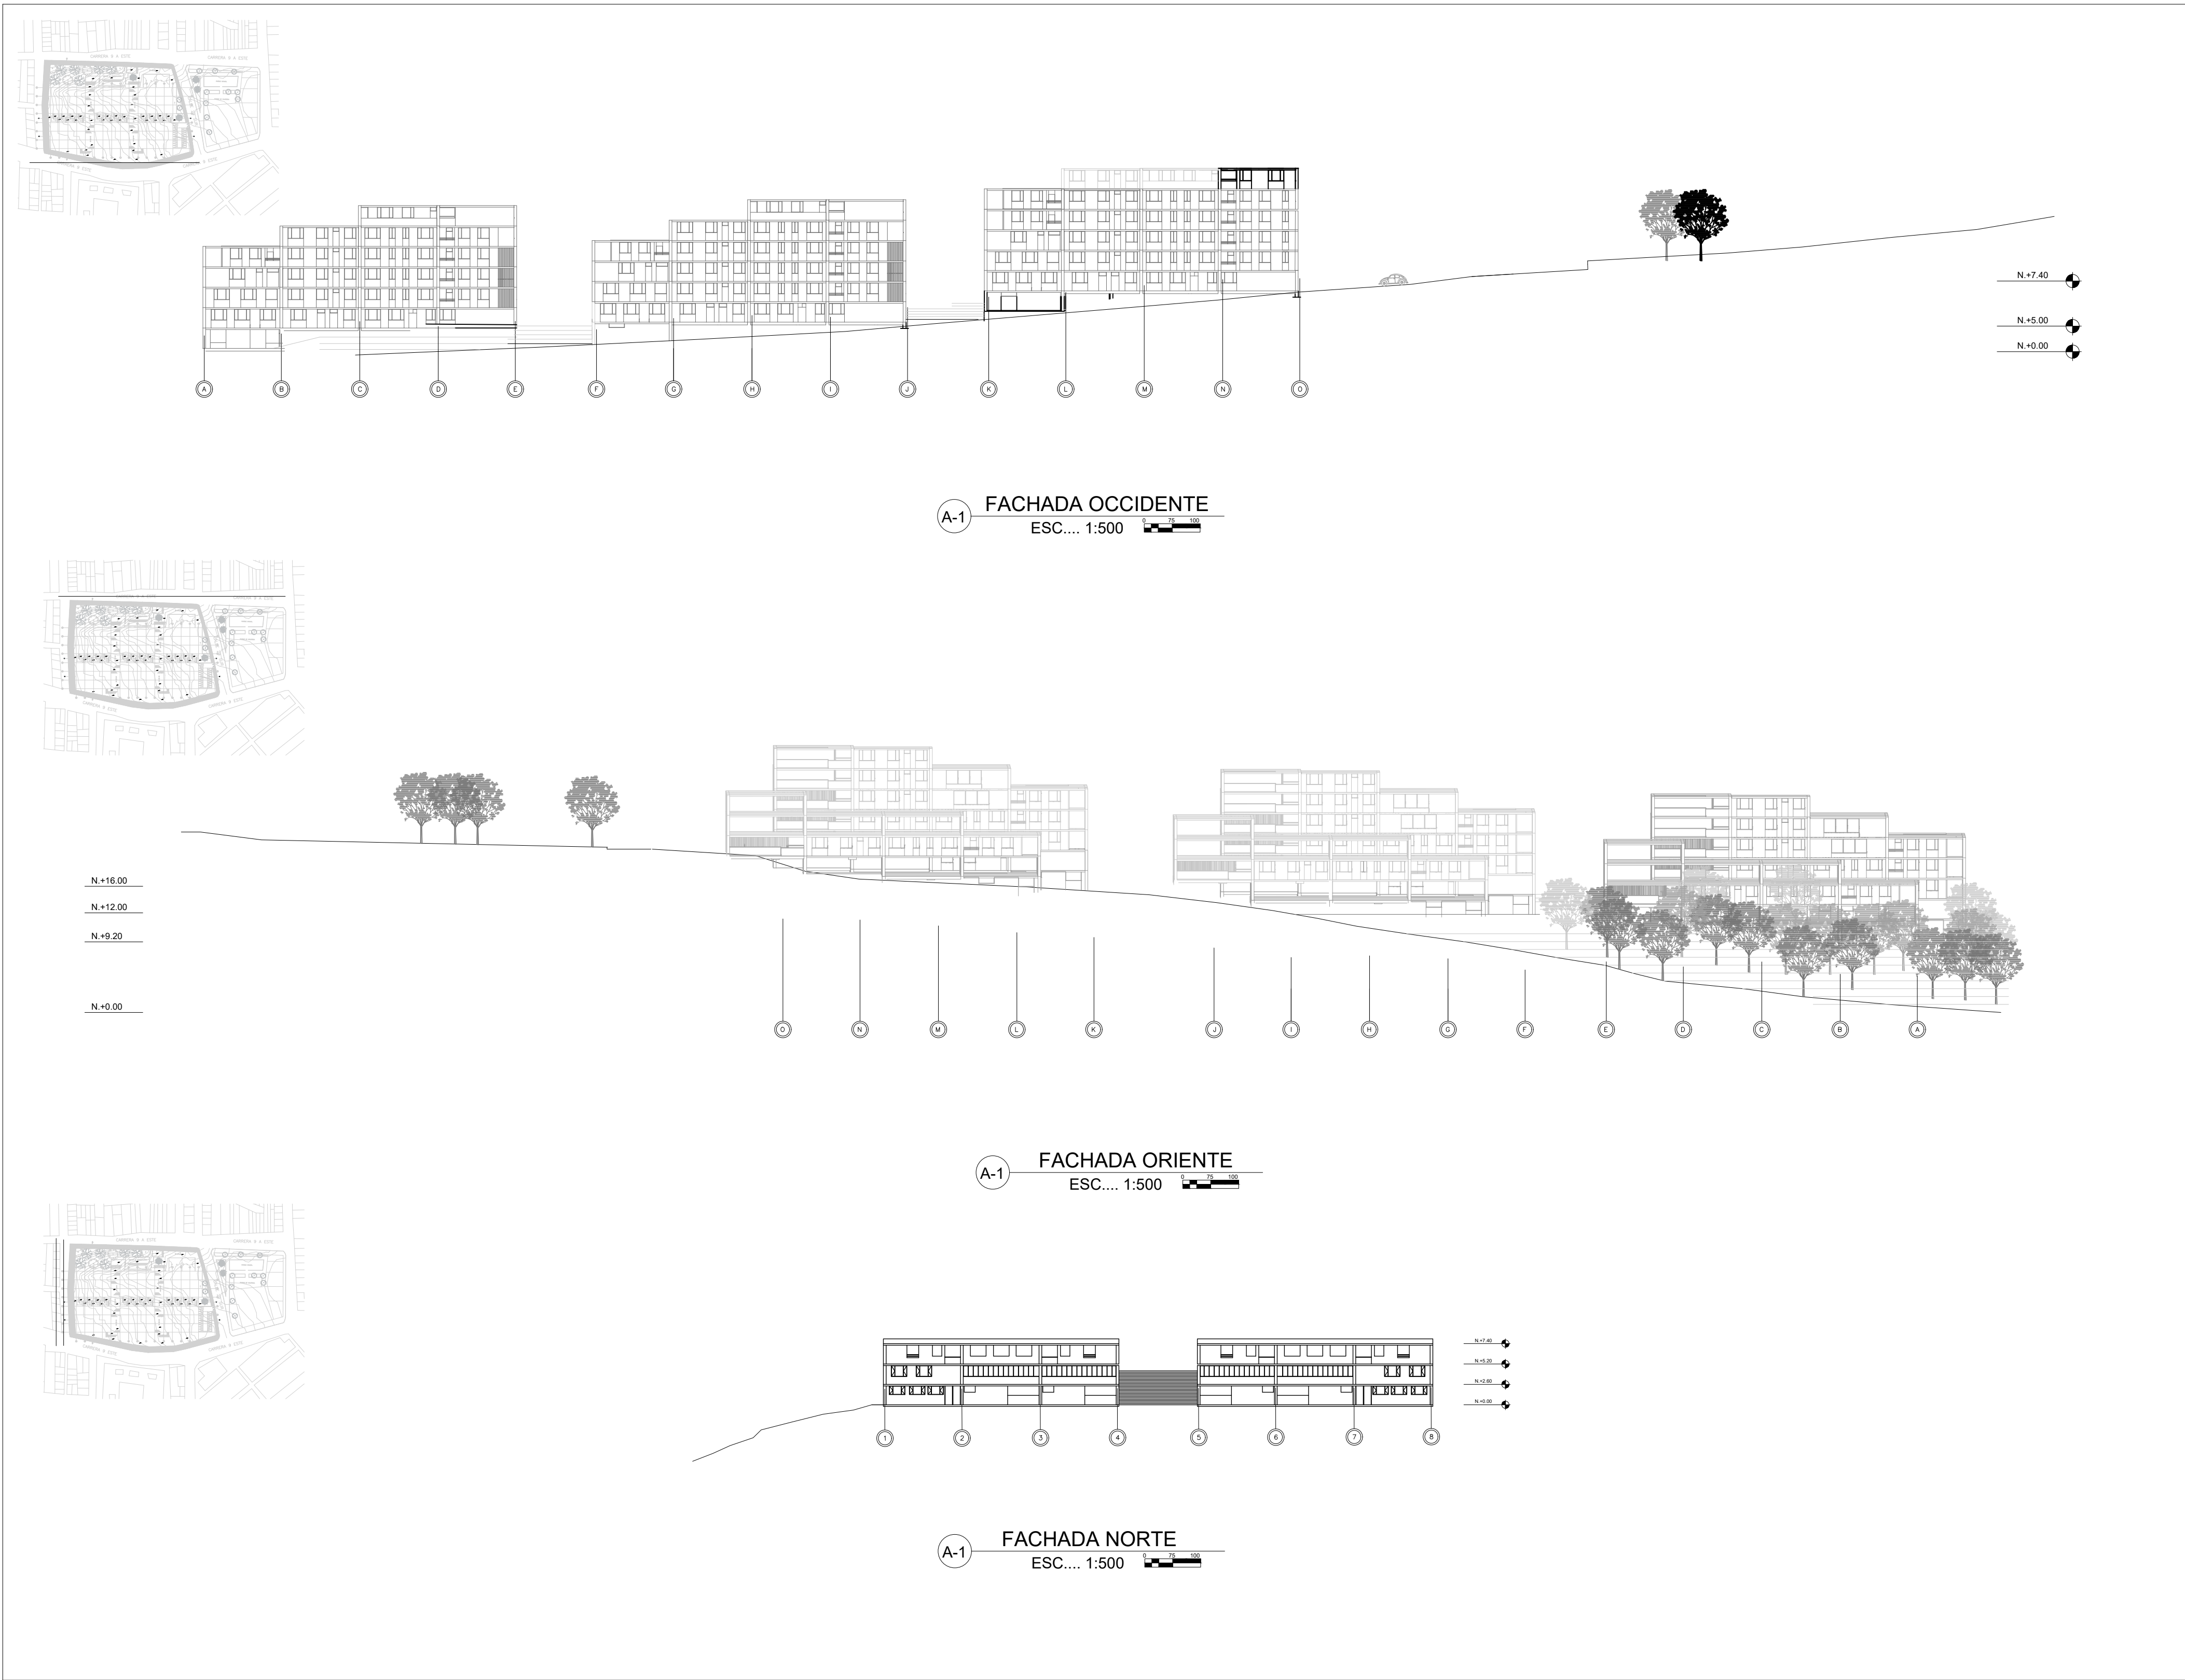


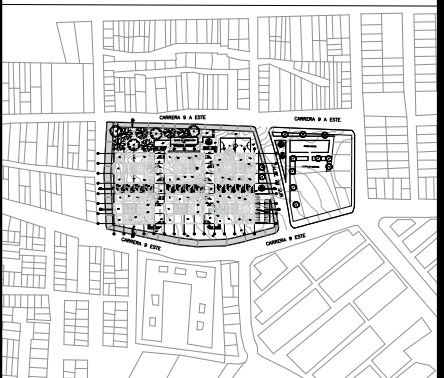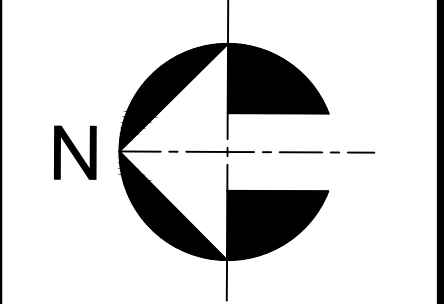PLANO No.	39
A - 39	DE 40
	
	
ELABORADO POR:	
DIEGO ANDRÉS BAQUERO CASTELBLANCO	
DIRECTOR PROYECTO DE GRADO:	
ARQ. SARA LUCIANI MEJIA	
PROYECTO:	
AGRUPACIÓN SANOR	
BARRIO:	
RAMAJAL	
LOCALIDAD:	
SAN CRISTOBAL	
ESCALA:	
1 : 500	
	
CONTIENE:	
FACHADA OCCIDENTE FACHADA ORIENTE FACHADA NORTE	
REVISIONES:	
FECHA:	
23 - 11 - 22	
PLANO No.	39
A - 39	DE 40


ENTREPISO EN STEEL FRAME

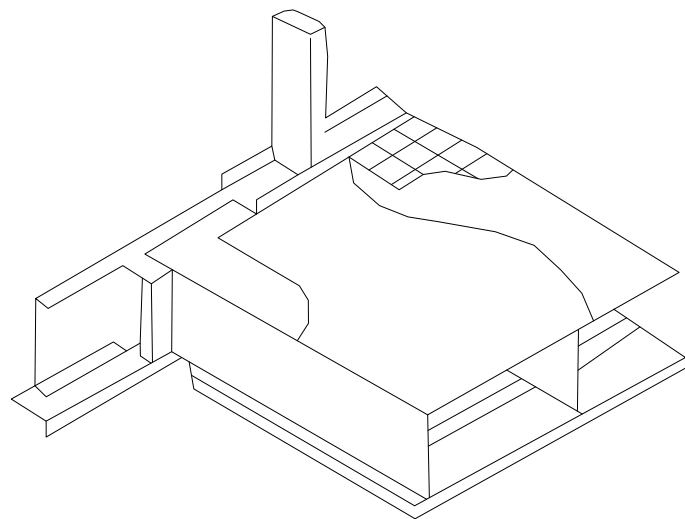


CUBIERTA CON LOSA CERO Y PLACA COLABORANTE


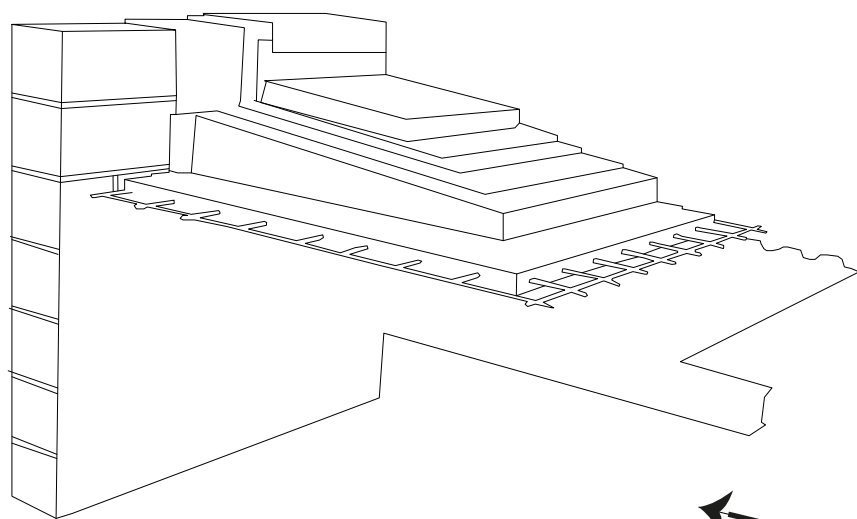


UNION DE VIGAS A COLUMNAS

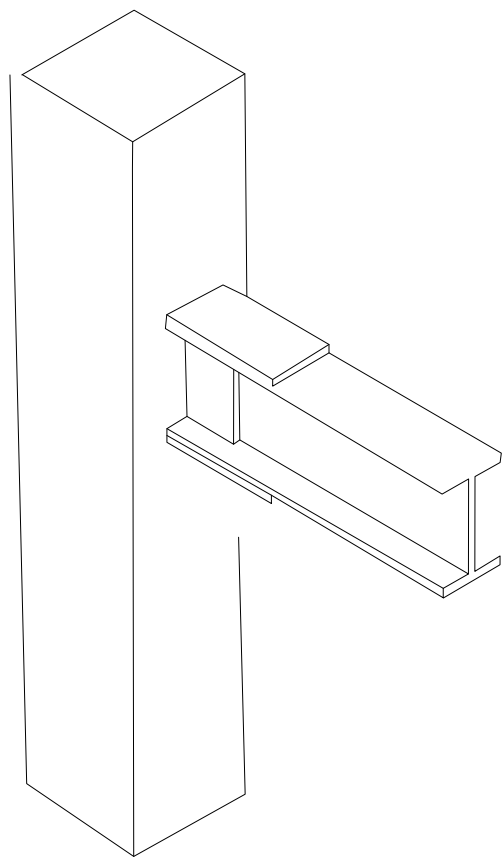

MAYOR SOPORTE
IGUAL A MAYOR ESTABILIDAD

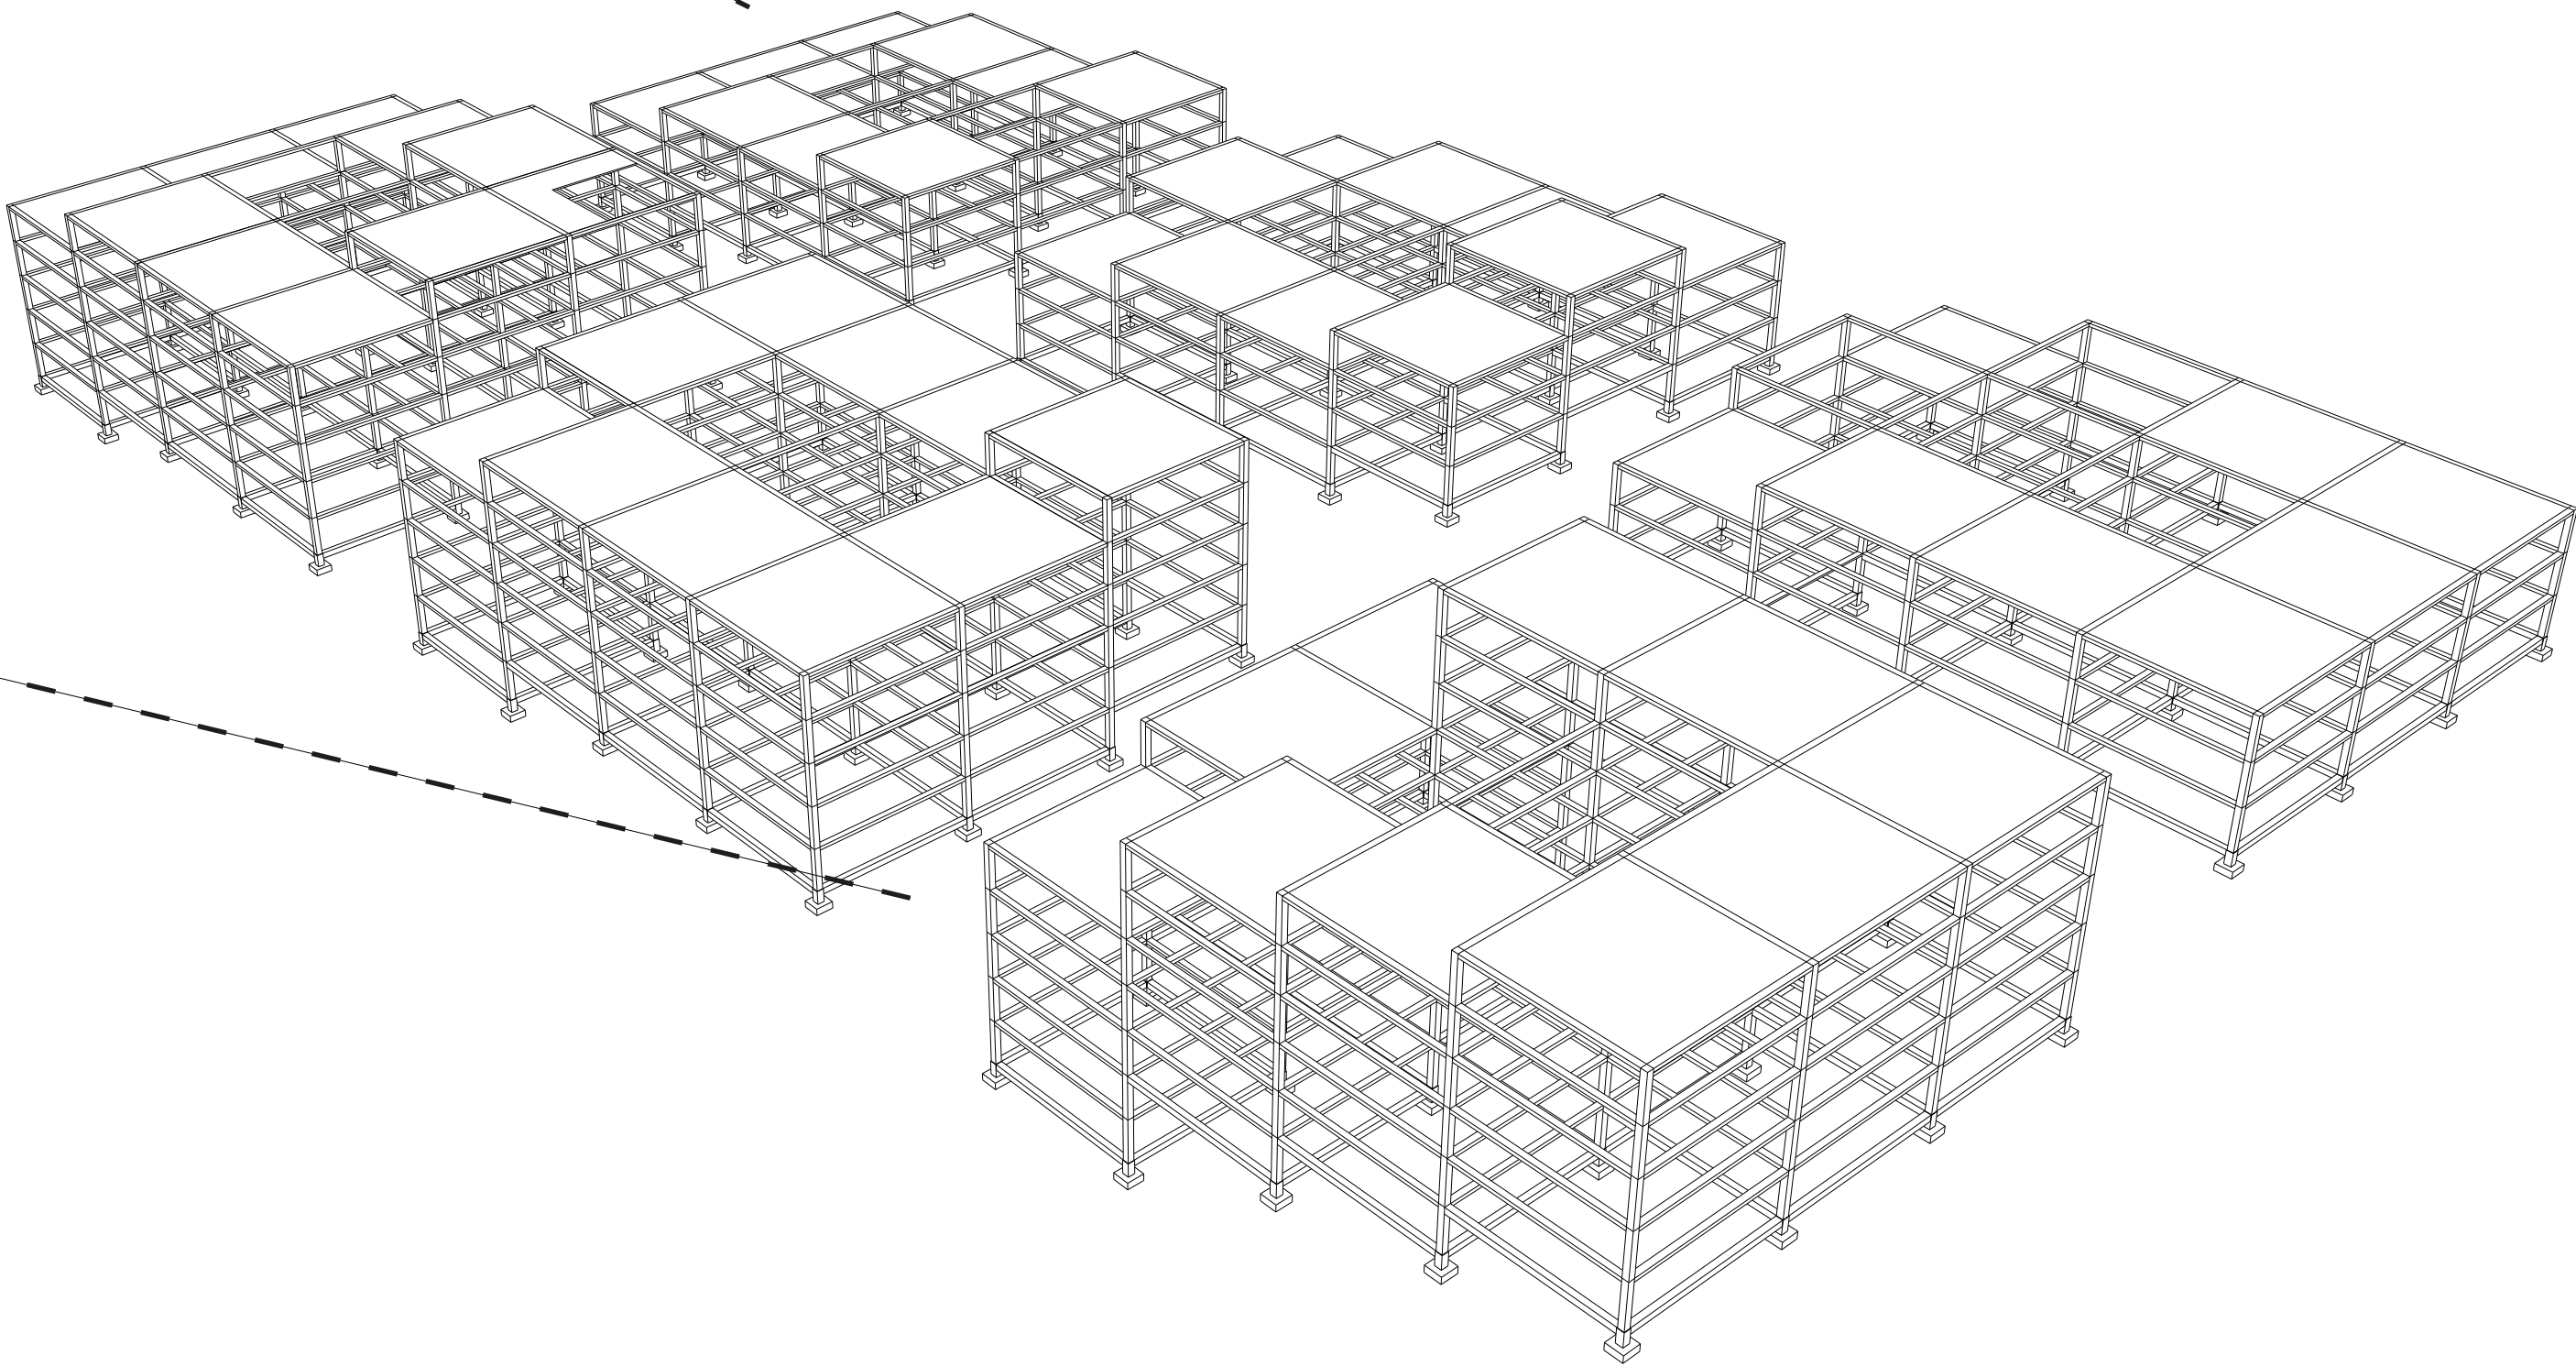

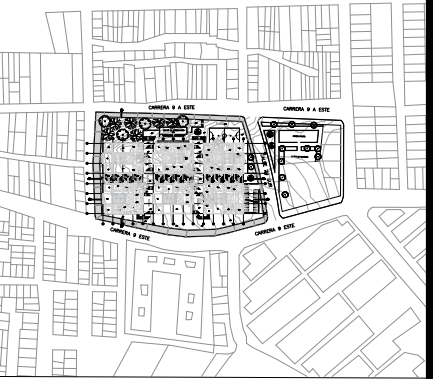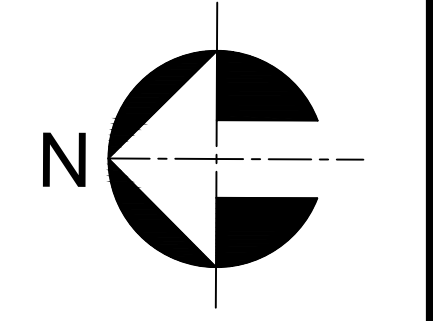PLANO No.		40
A - 40		DE 40
		
		
ELABORADO POR:		
DIEGO ANDRÉS BAQUERO CASTELBLANCO		
DIRECTOR PROYECTO DE GRADO:		
ARQ. SARA LUCIANI MEJIA		
PROYECTO:		
AGRUPACIÓN SANOR		
BARRIO:		
RAMAJAL		
LOCALIDAD:		
SAN CRISTOBAL		
ESCALA:		
1 : 200		
		
CONTIENE:		
DETALLES ESTRUCTURA AXONOMETRIA		
REVISIONES:		
FECHA:		
23 - 11 - 22		
PLANO No.		40
A - 40		DE 40