


INSTITUTO DE ARTES Y DE OFICIOS

IBAGUE - TOLIMA




EDUCACION - DESAROLLO - TRABAJO

Se trata sobre un Centro Educativo y de Oficios, como primera función un colegio de primaria a bachillerato, a este complejo se le añade un centro de oficios para todas aquellas personas que deseen formarse para generar oportunidades de empleo.

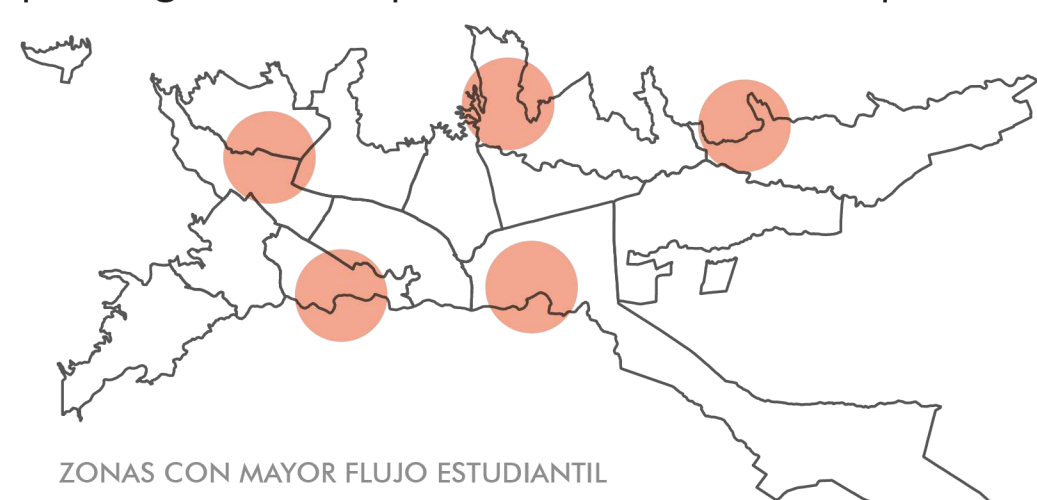

ZONAS CON MAYOR FLUJO ESTUDIANTIL

La educación y el empleo, según el DANE para finales del 2021 la tasa de desempleo era del 10,8%, debido a la pandemia, el Ministerio de Educación informó una importante baja en la calidad estudiantil, mismos jóvenes que próximos a ingresar a la educación superior no saben que carrera escoger.

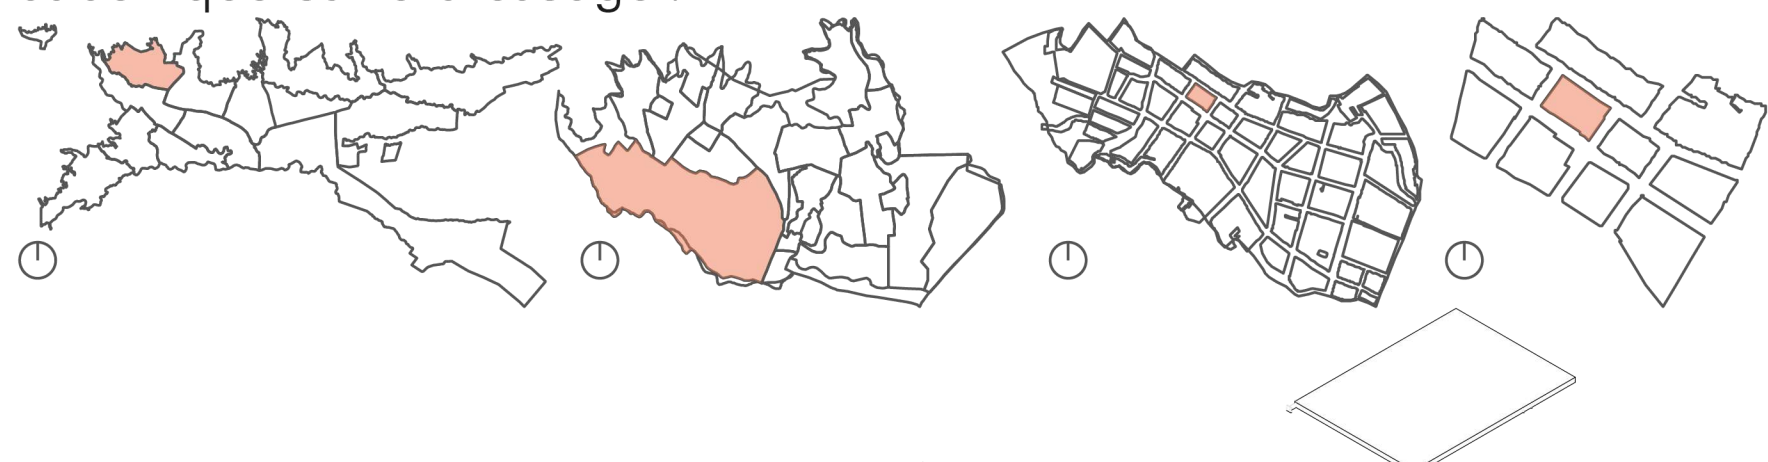

DESEMPLEO NACIONAL
10,8%
DESEMPLEO JOVEN
18,8%
TRABAJO INFORMAL
10,8%
NO INGRESAN A LA U
39,7%
EN EDAD DE TRABAJAR
8,5%
POBLACION
ESTUDIANTIL
MATRICULADA
107.355
PREESCOLAR, BASICA Y
MEDIA



SEXTO PISO

QUINTO PISO

CUARTO PISO

TERCER PISO

SEGUNDO PISO

PRIMER PISO

SOTANO



PRIMERA VOLUMETRIA

ACCESO DE LUZ


NIVELES

TERRAZAS Y PUNTOS FIJOS

DEFORMACION DE LA FACHADA

GENERACION URBANA


Concepto	Aplicación	
Ciudad	Ibague - Tolima	
Comuna	Comuna 2	
Sector normativo	UPZ 11	
Barrio	El Belen	
Área bruta	3.154 m2	3.154 m2
Afectaciones	0	0
Área neta	3.154 m2	3.154 m2
Antejardin	3 m	690 m2
Área útil	3.154 m2	2.464 m2
Índice de ocupación	0.6	1.478 m2
Índice de construcción	7.3	10.811 m2
Altura máxima	6 pisos máximo	18 m
Sotano	Si	Sotano
Uso	Equipamiento Institucional	
Parqueadero carros	Si	35
Parqueadero motos	Si	21
Antejardin	Si	3 m
Voladizo	Si	2.8 m

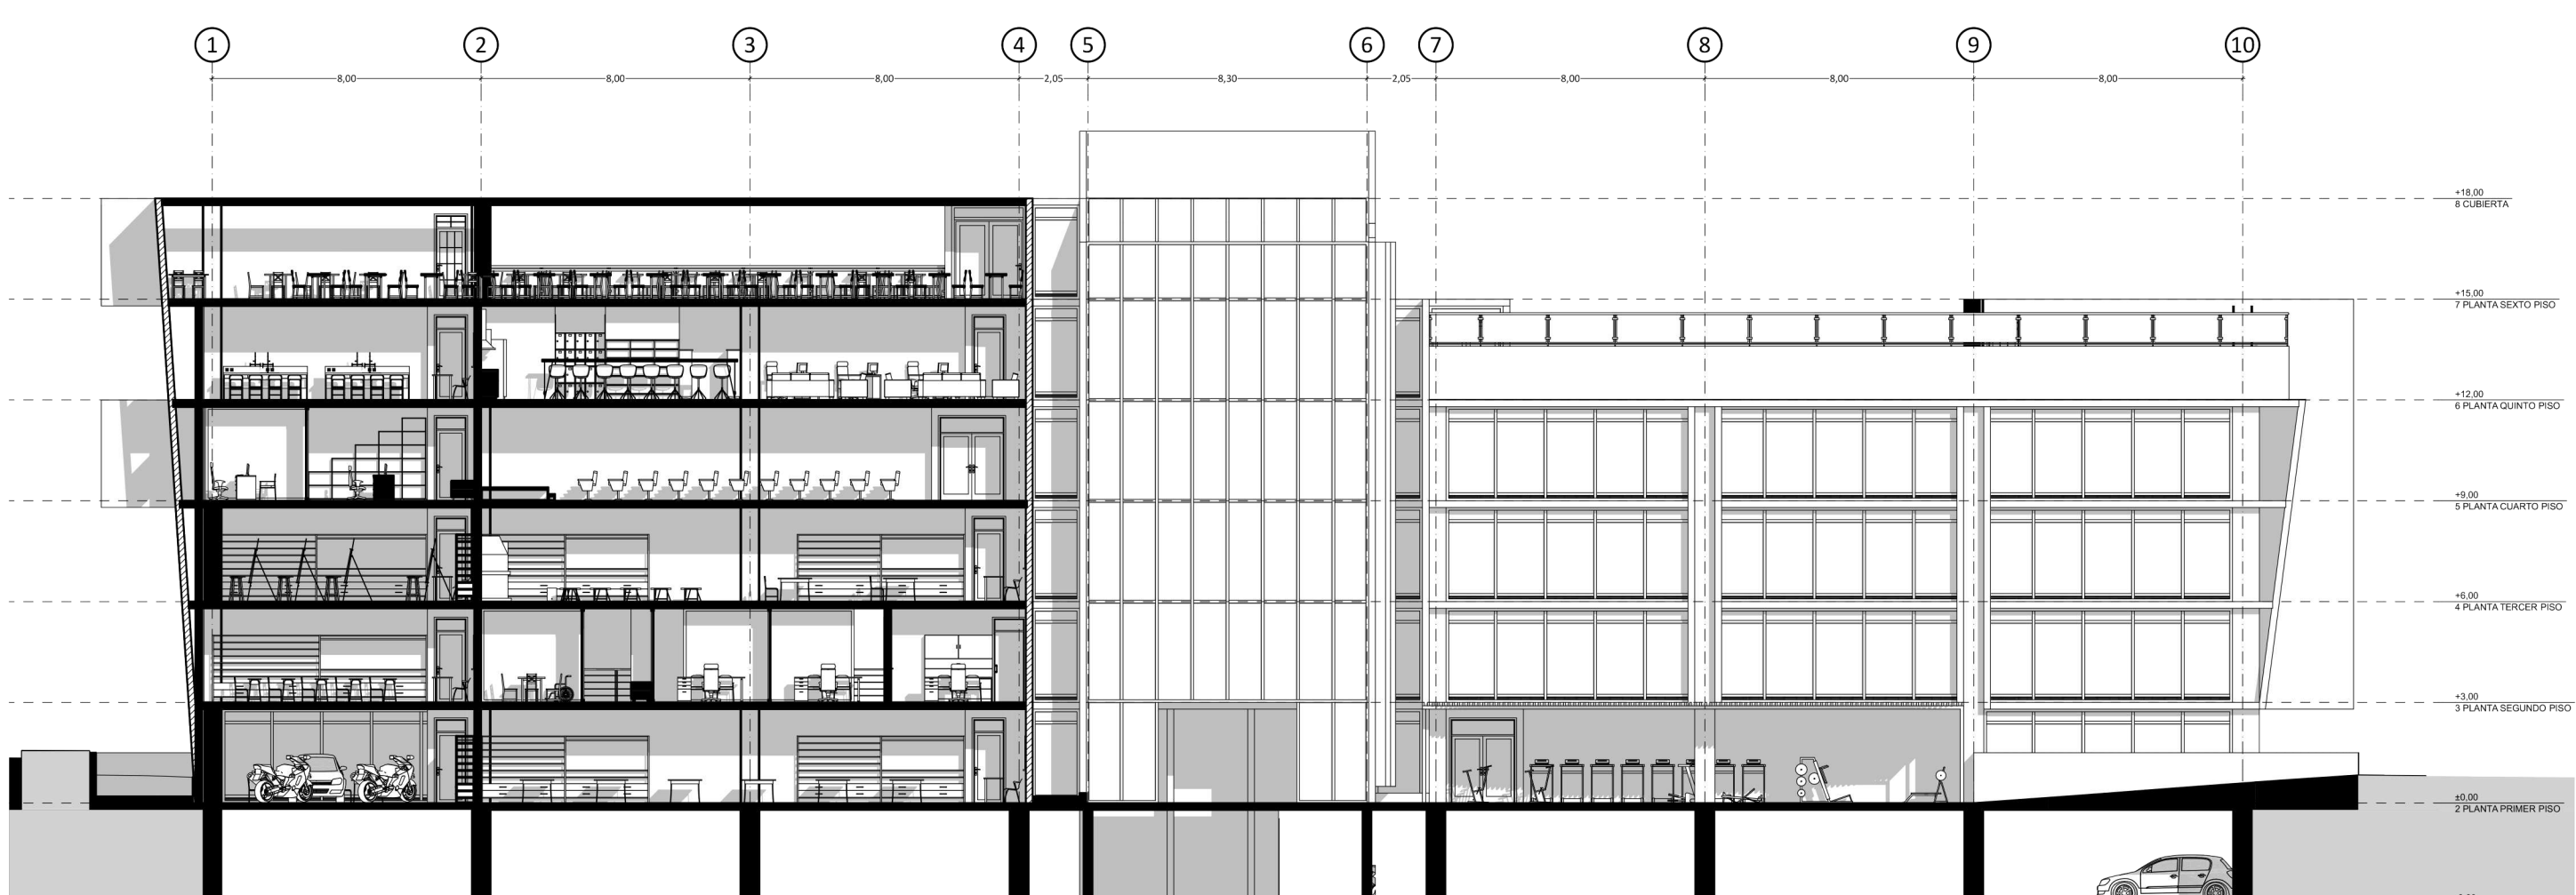


CORTE A




CUBIERTAS

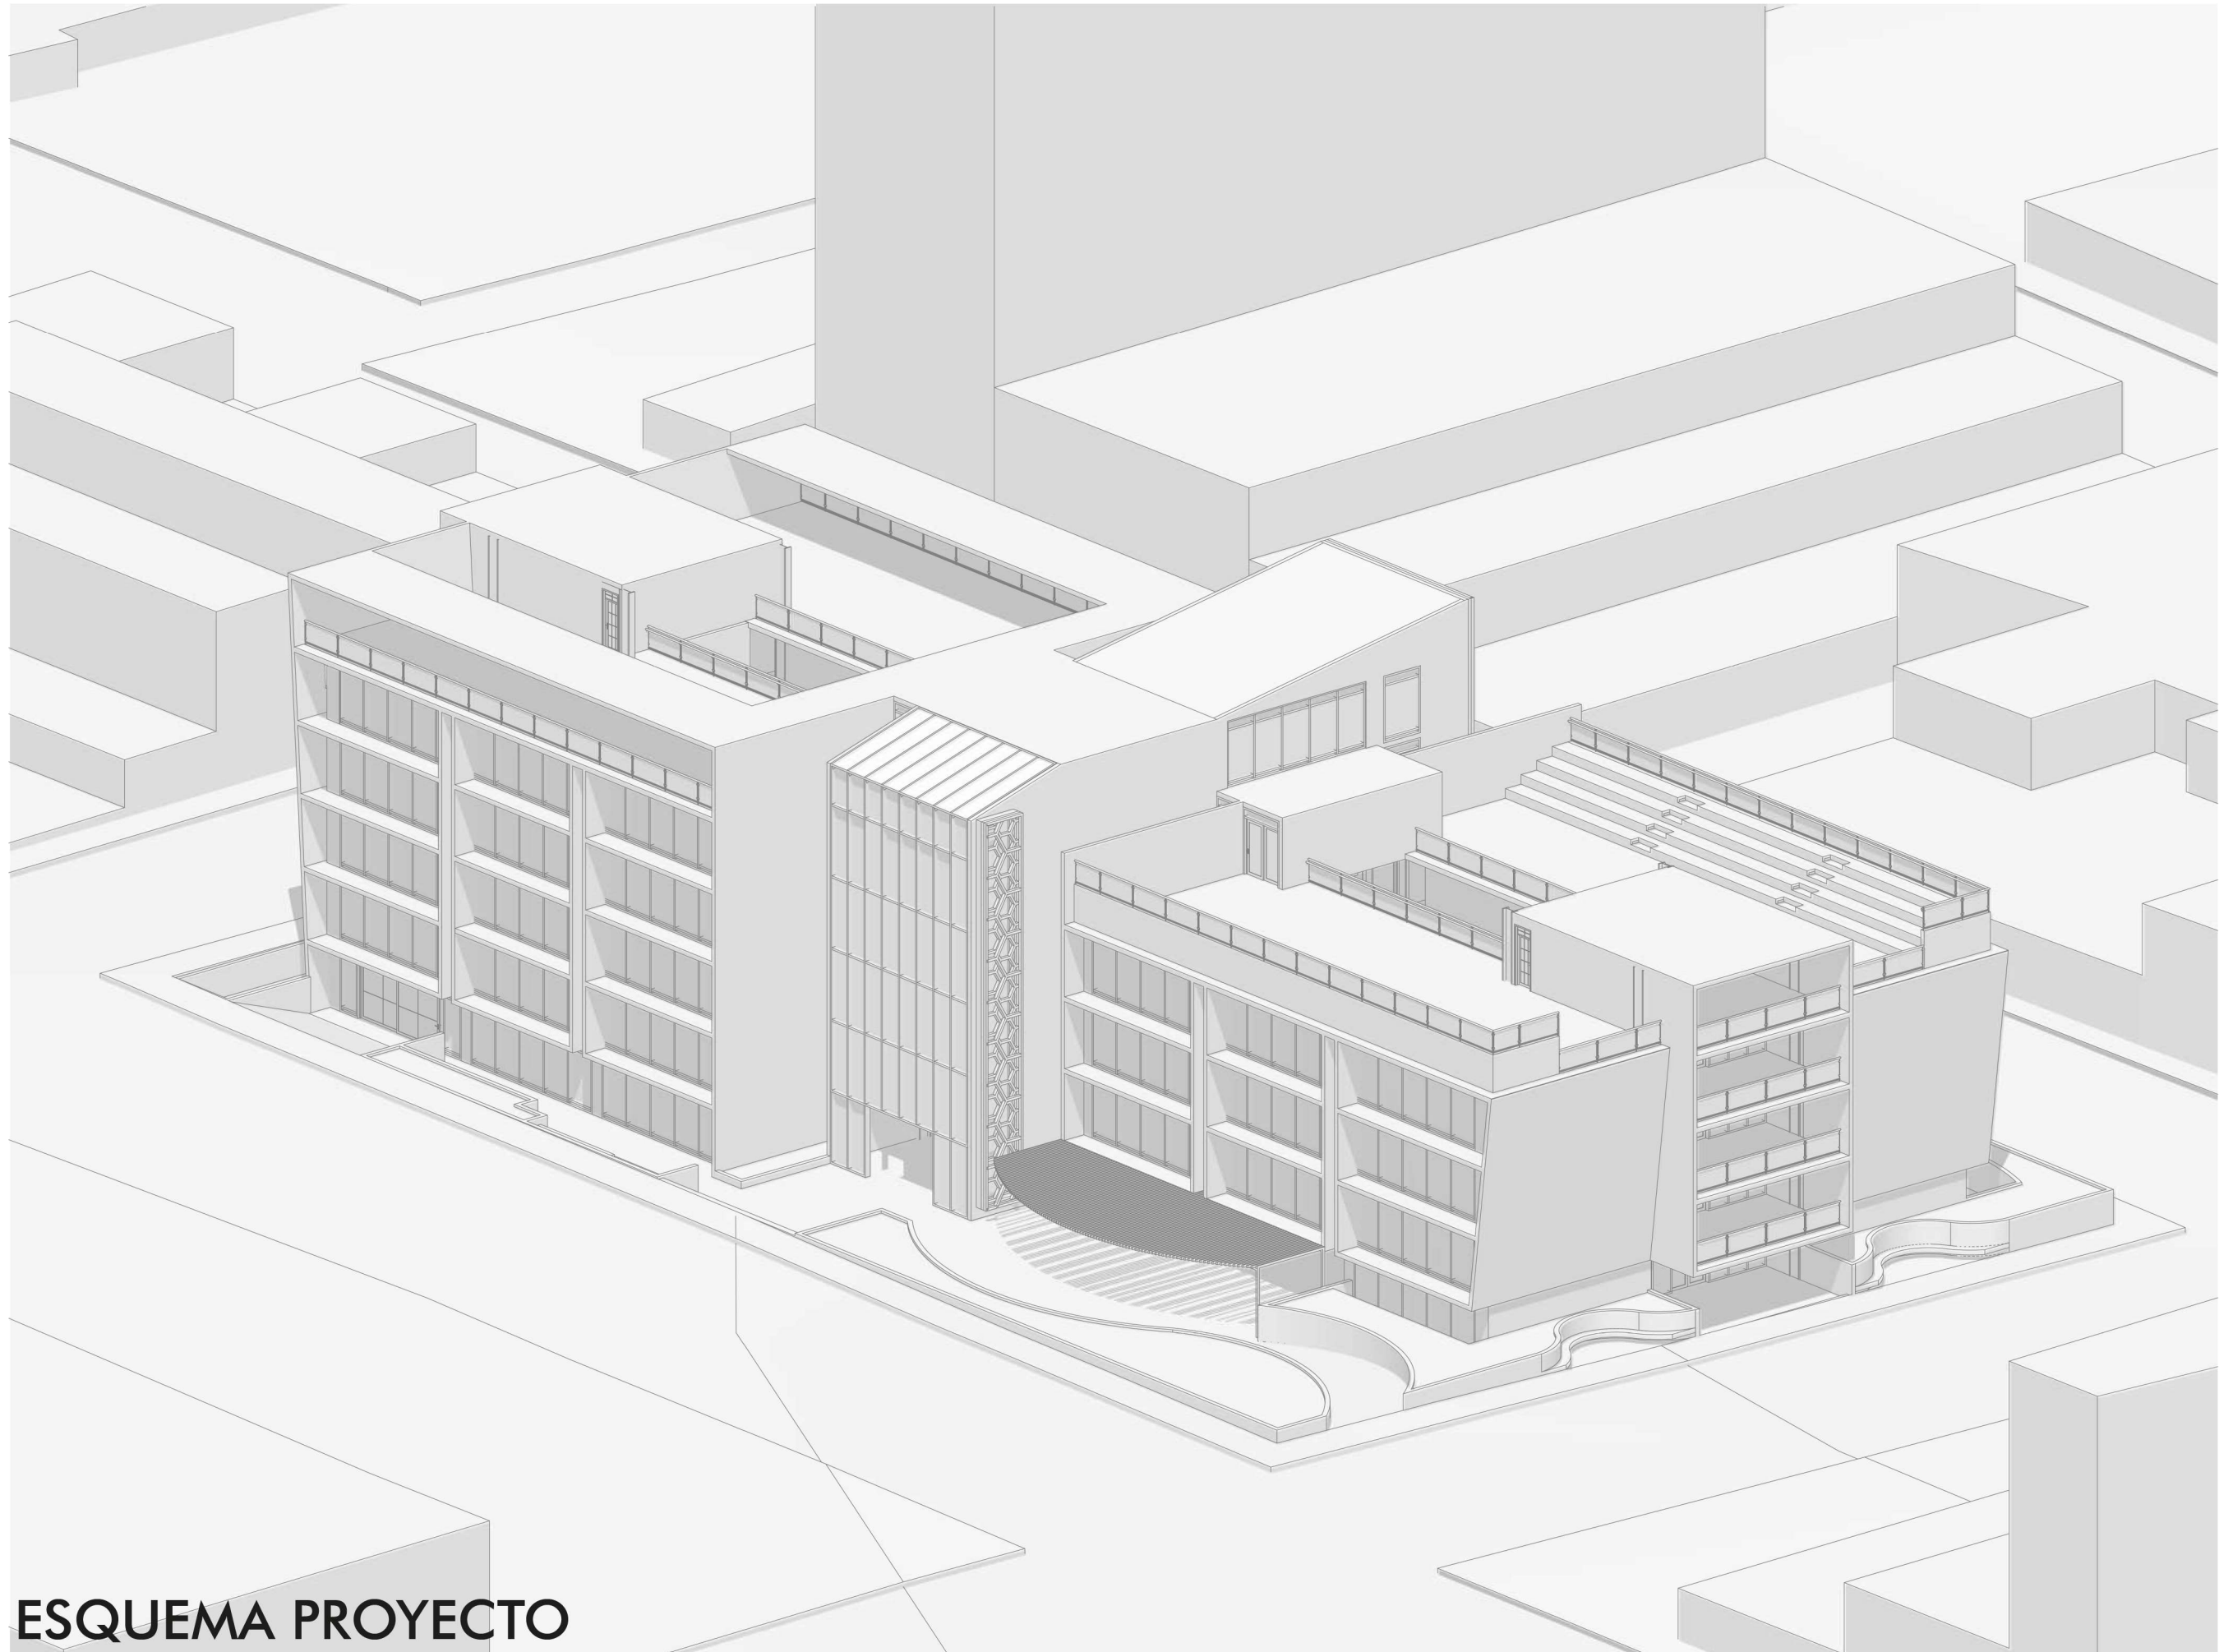


ESQUEMA PROYECTO

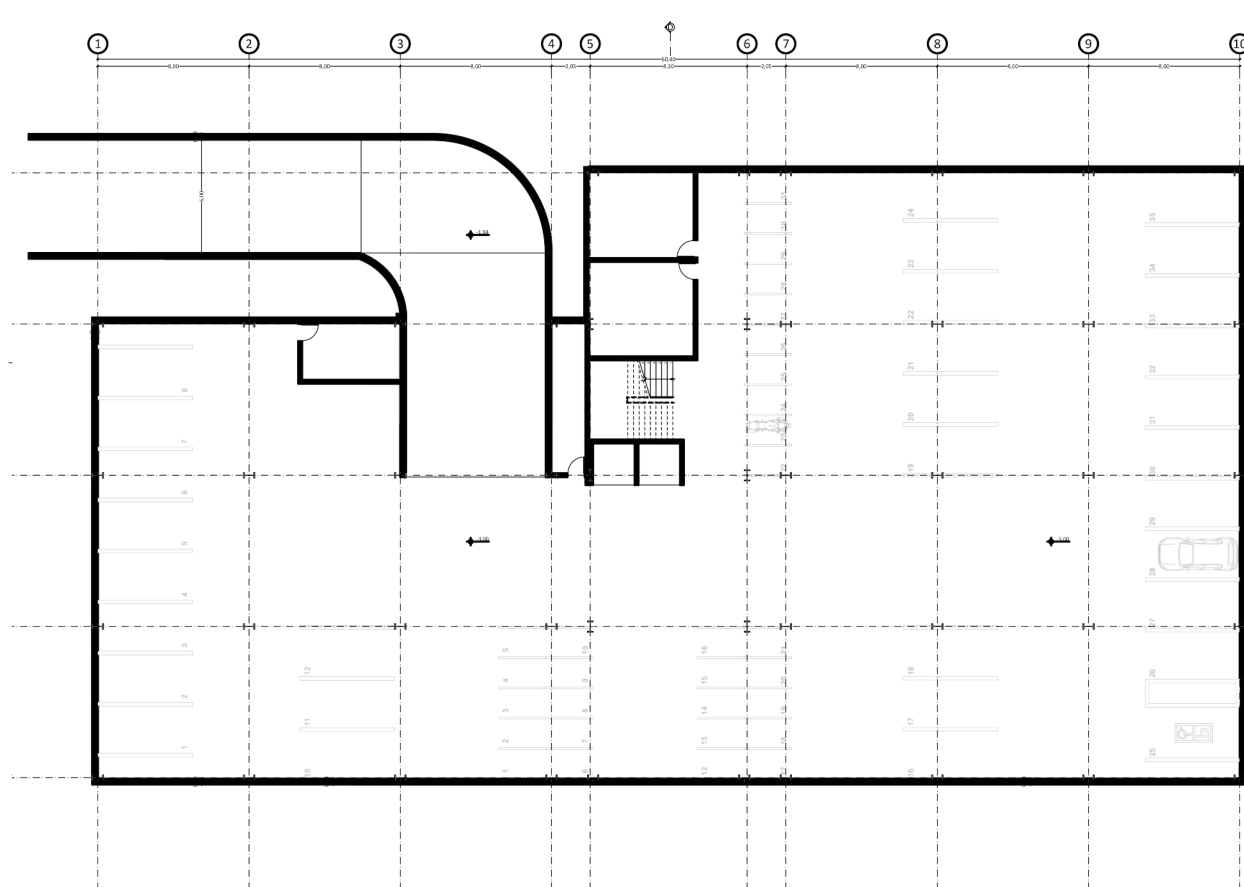


SOTANO

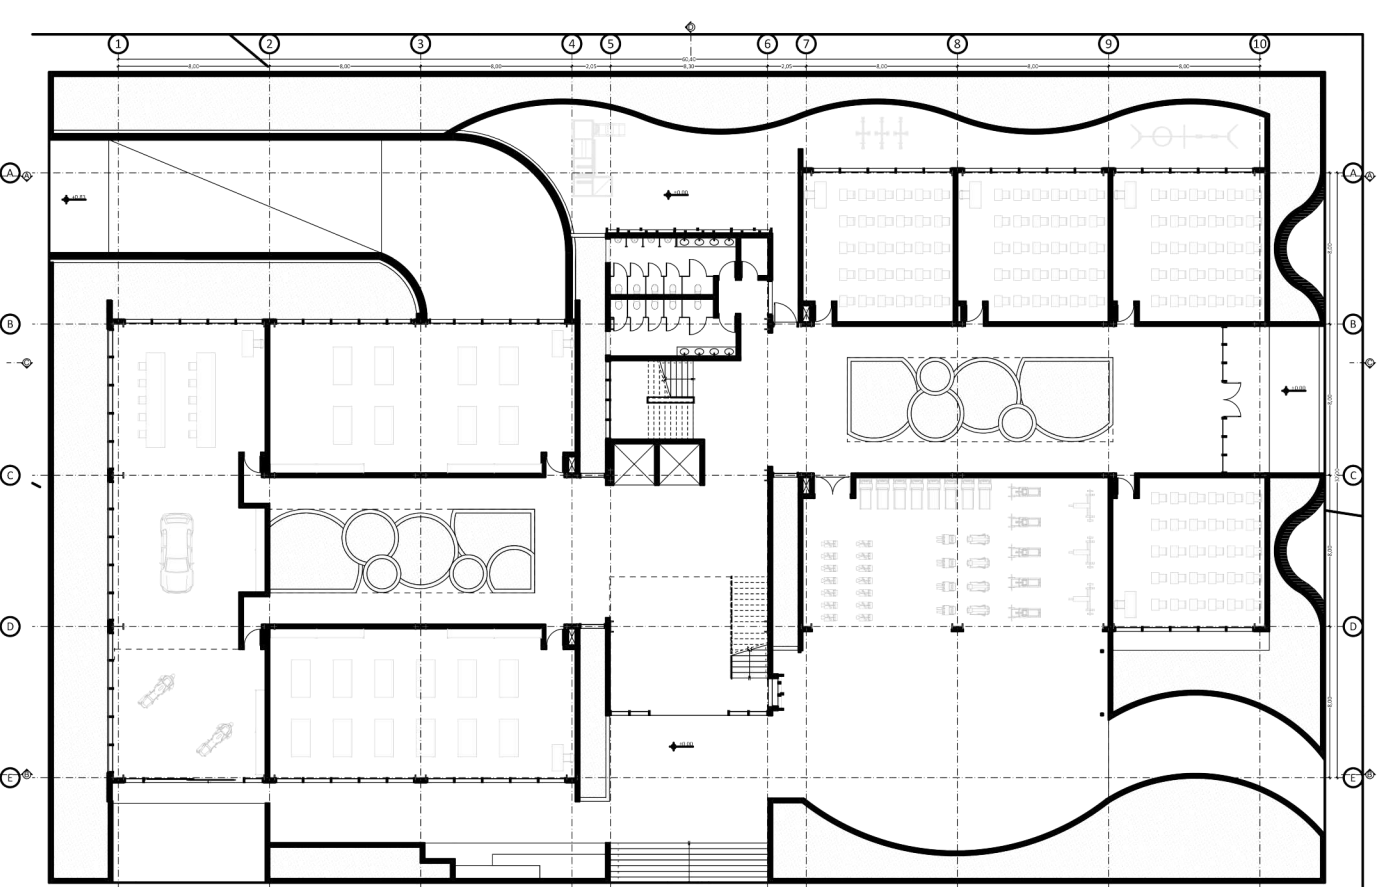


PRIMER PISO

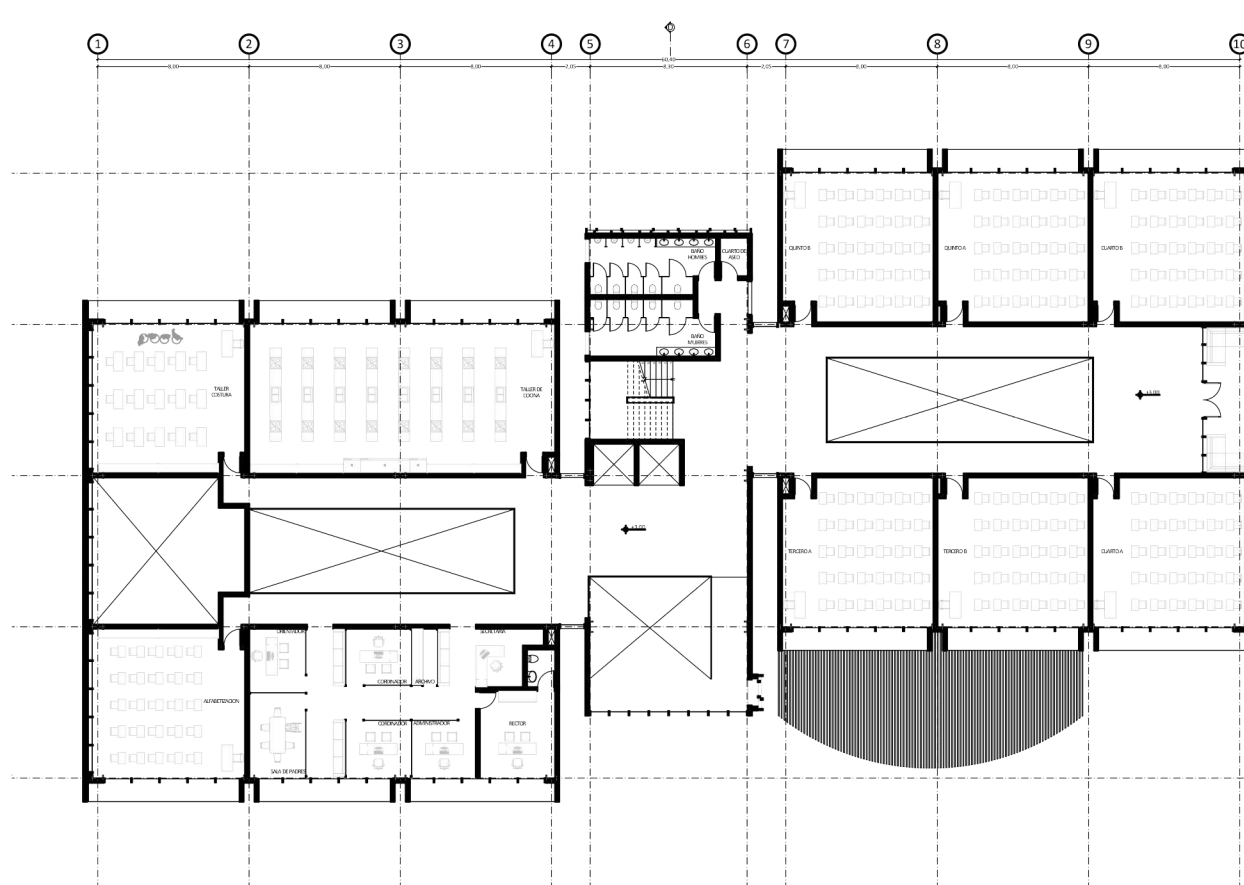


SEGUNDO PISO

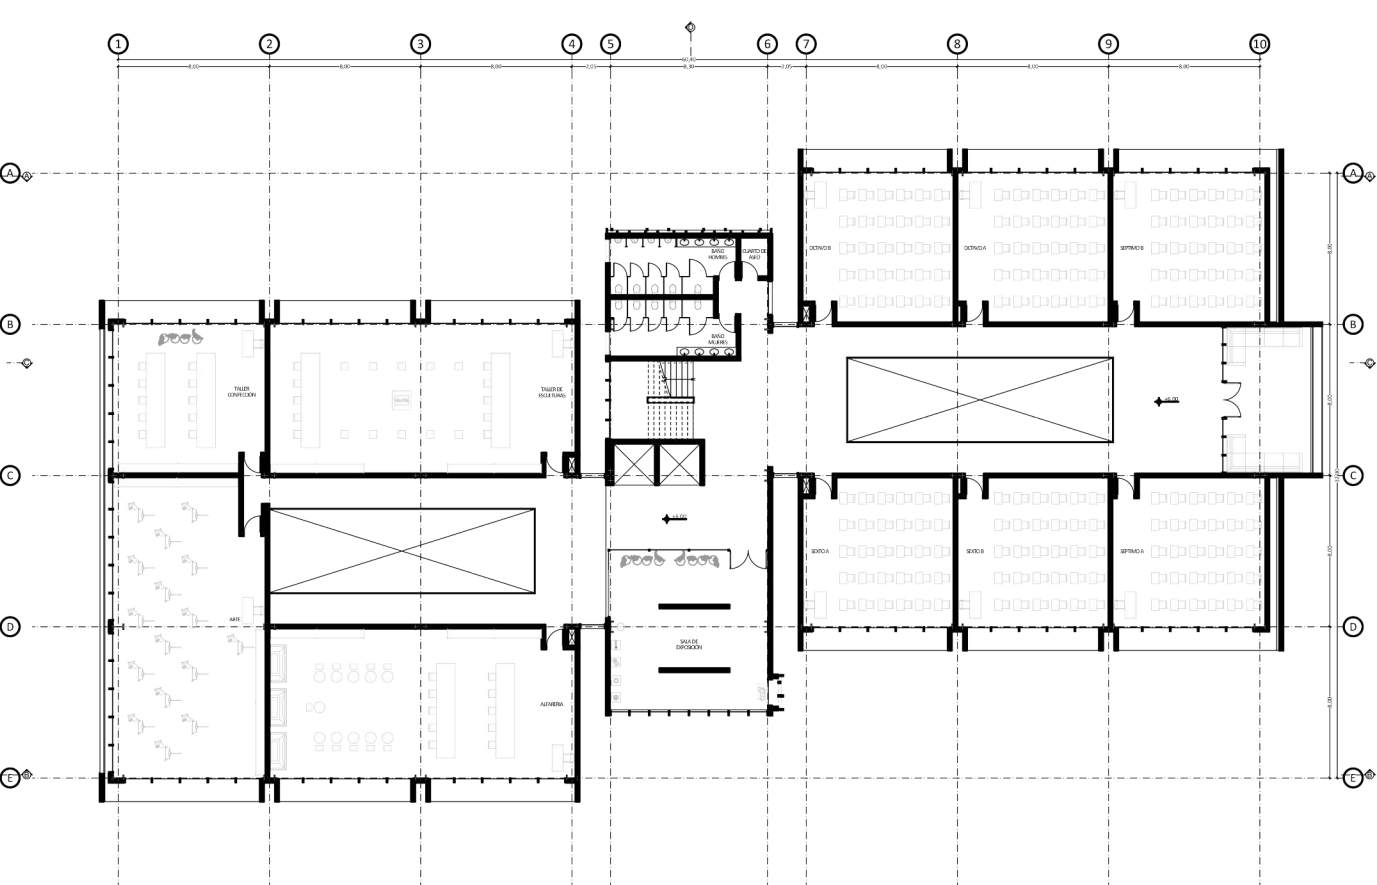


TERCER PISO

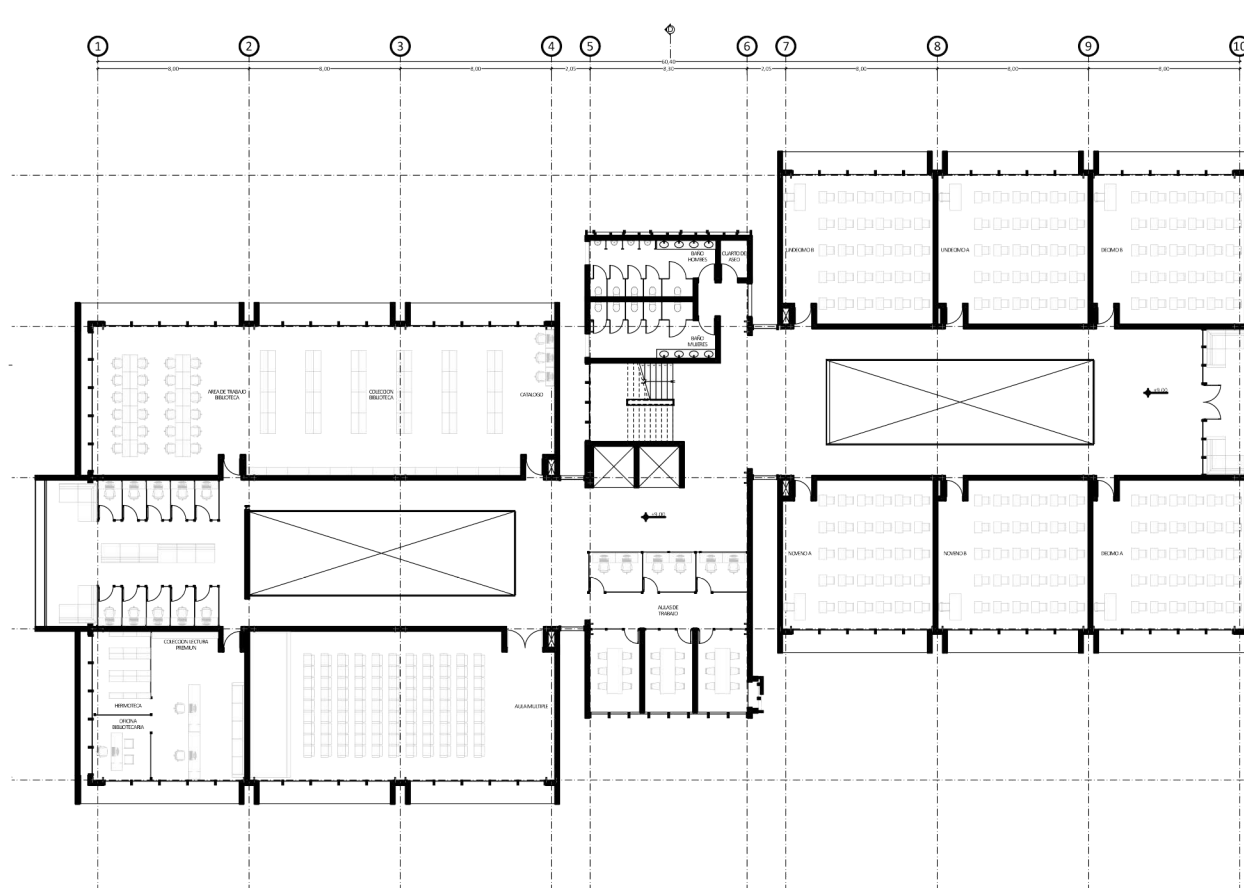


CUARTO PISO

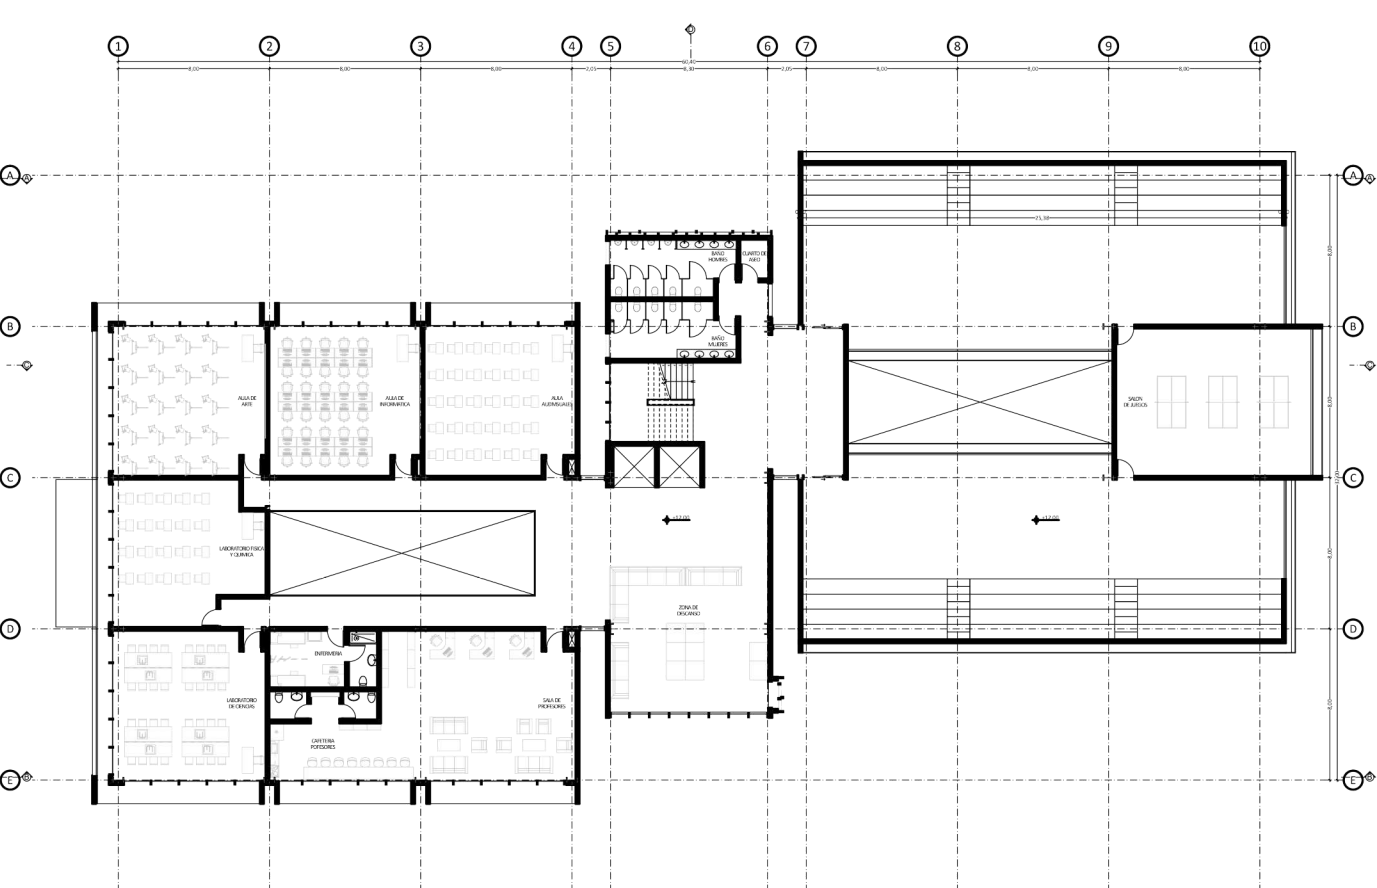

QUINTO PISO

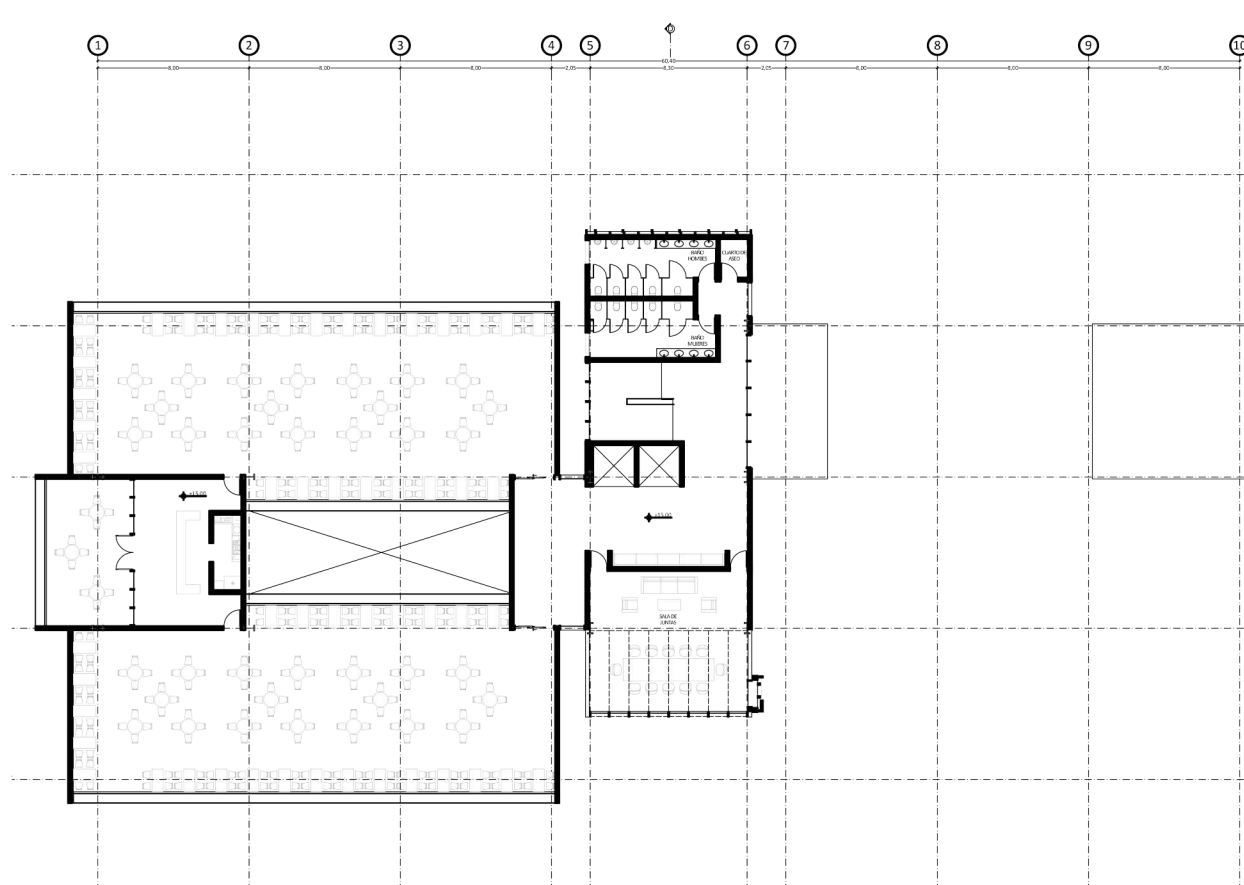

SEXTO PISO

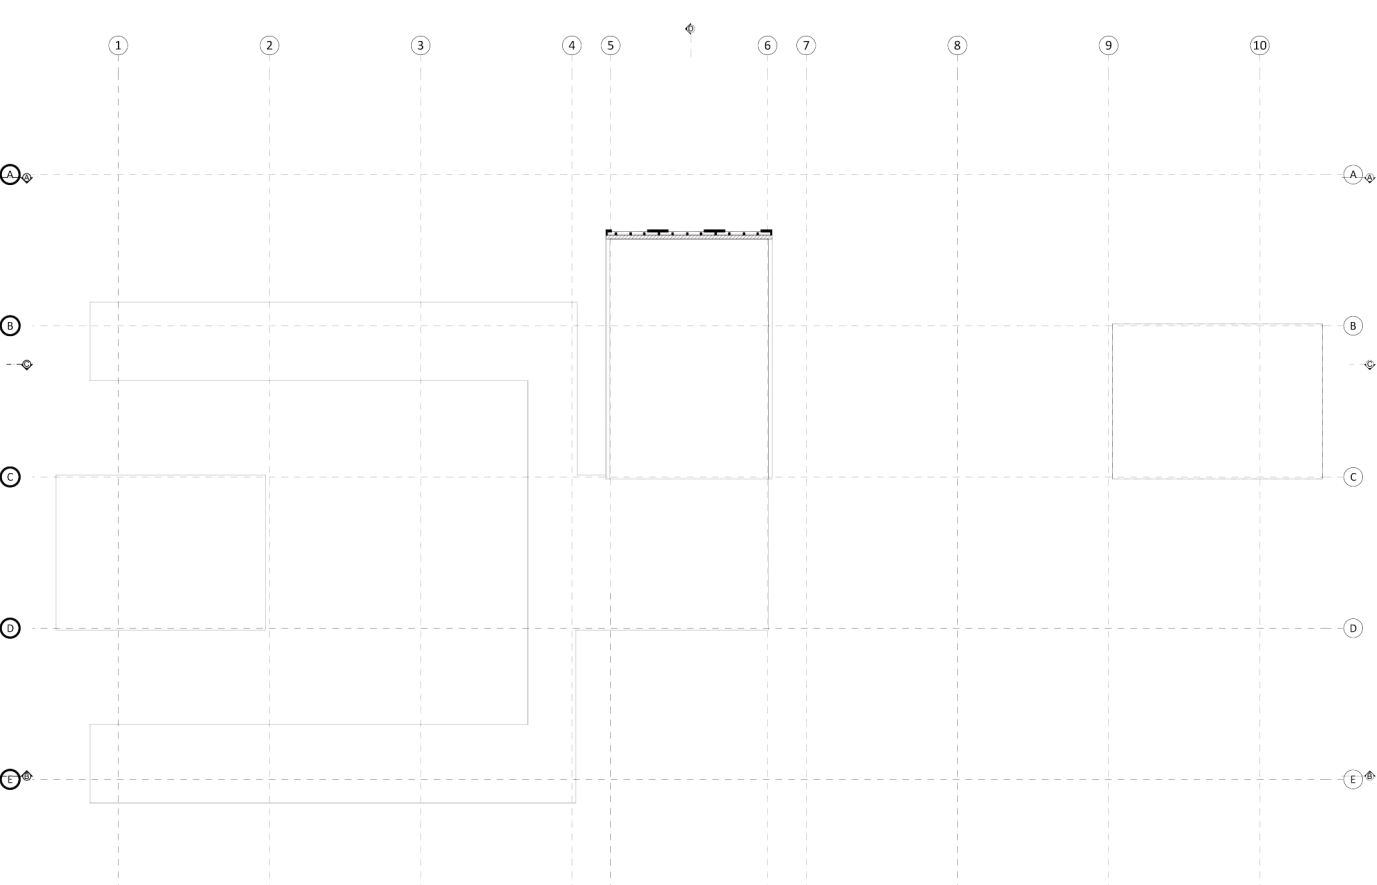


CUBIERTAS



IMPLANTACIÓN



CORTE D

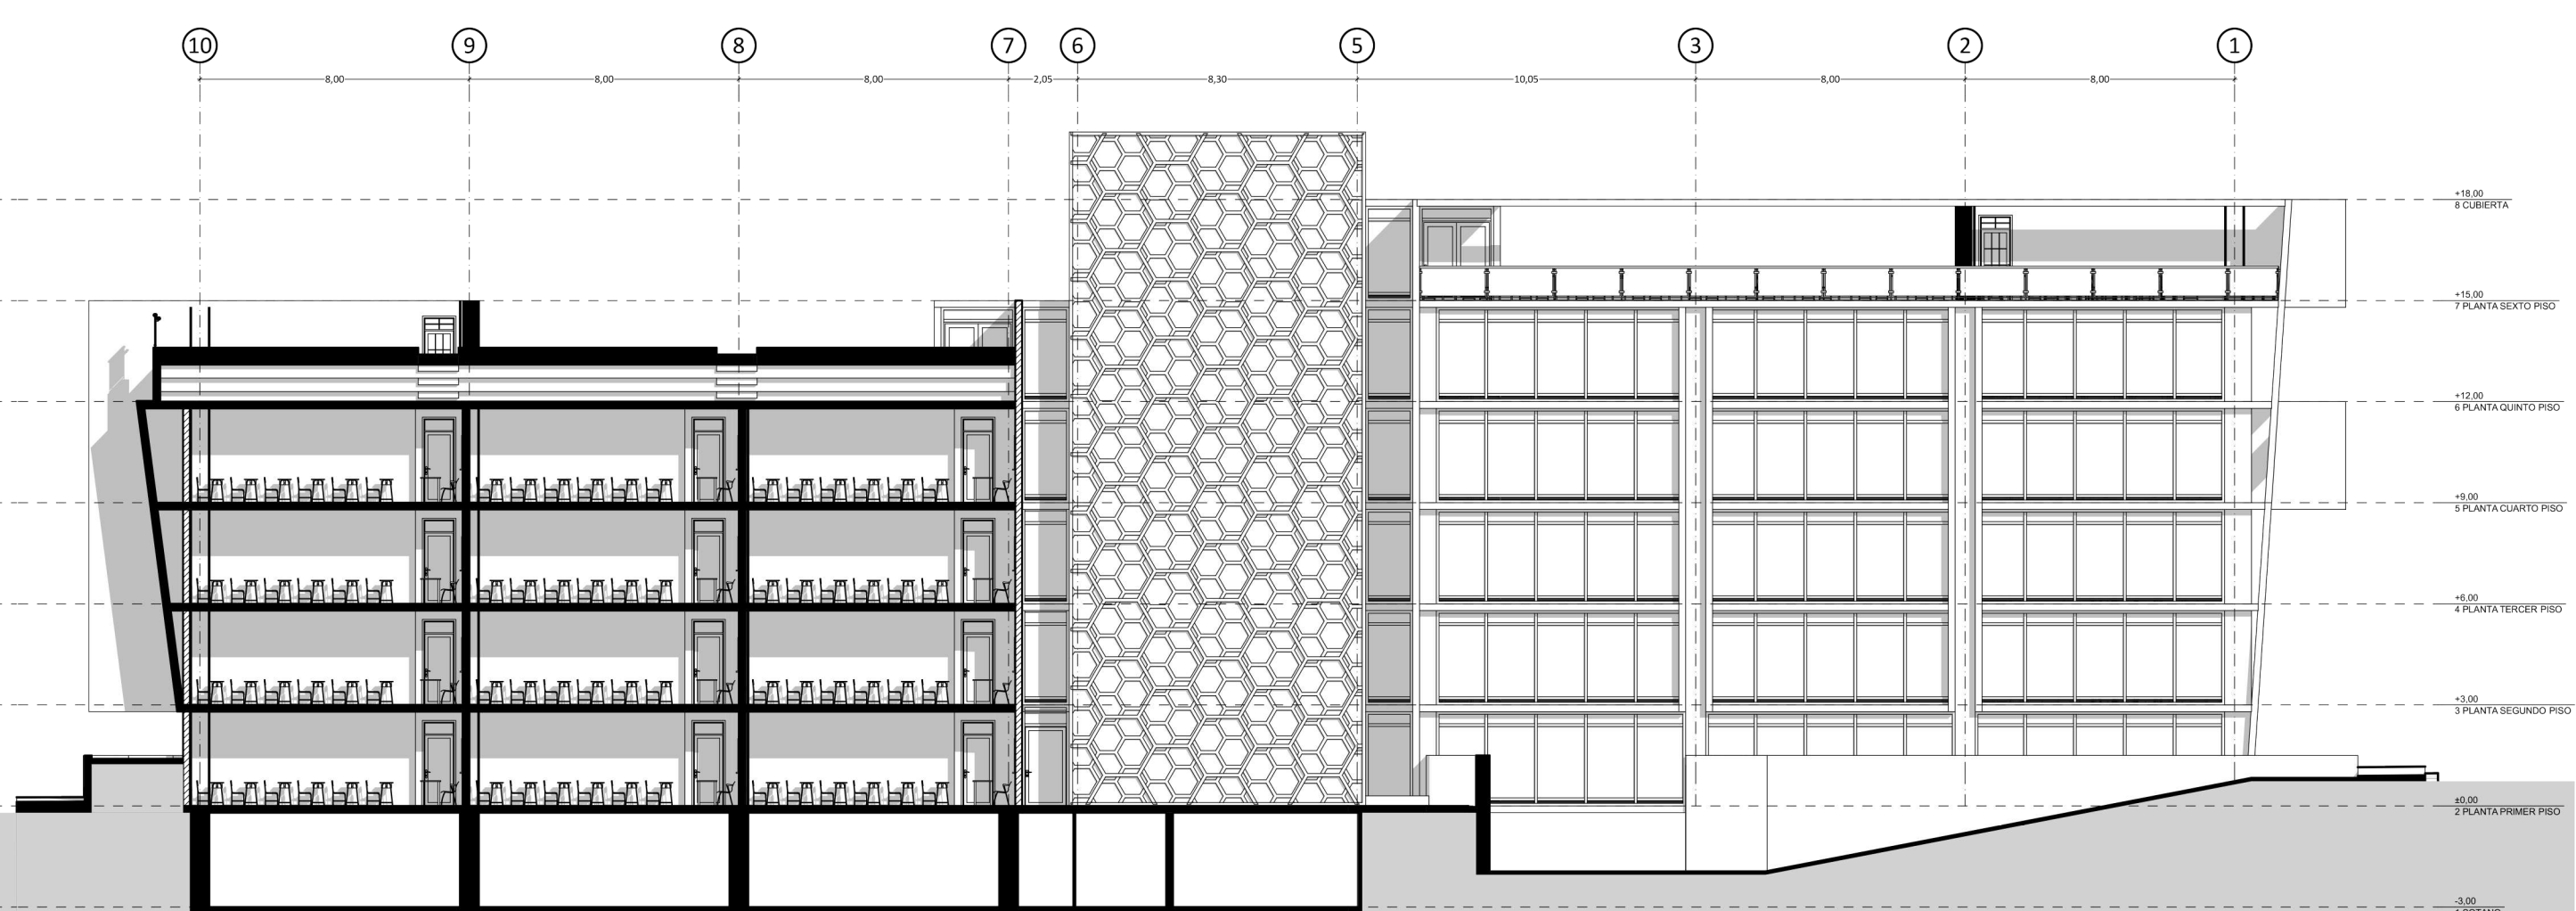

CORTE B



FACHADA ESTE

