

PLANOS TÉCNICOS

Angie Valentina Vargas Torres



Proyecto
CDYTEA
Centro de diagnóstico y
tratamiento para niños con TEA



Convenciones
■ Lote de intervención

Diseñado por
Angie Valentina Vargas Torres


Director
Arq. Dairo Gómez


Contiene
Planta localización general

Escala
1:1000


Fecha
Noviembre 2022

Plano
G_001
Plancha N°
001
De
015

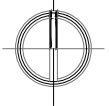

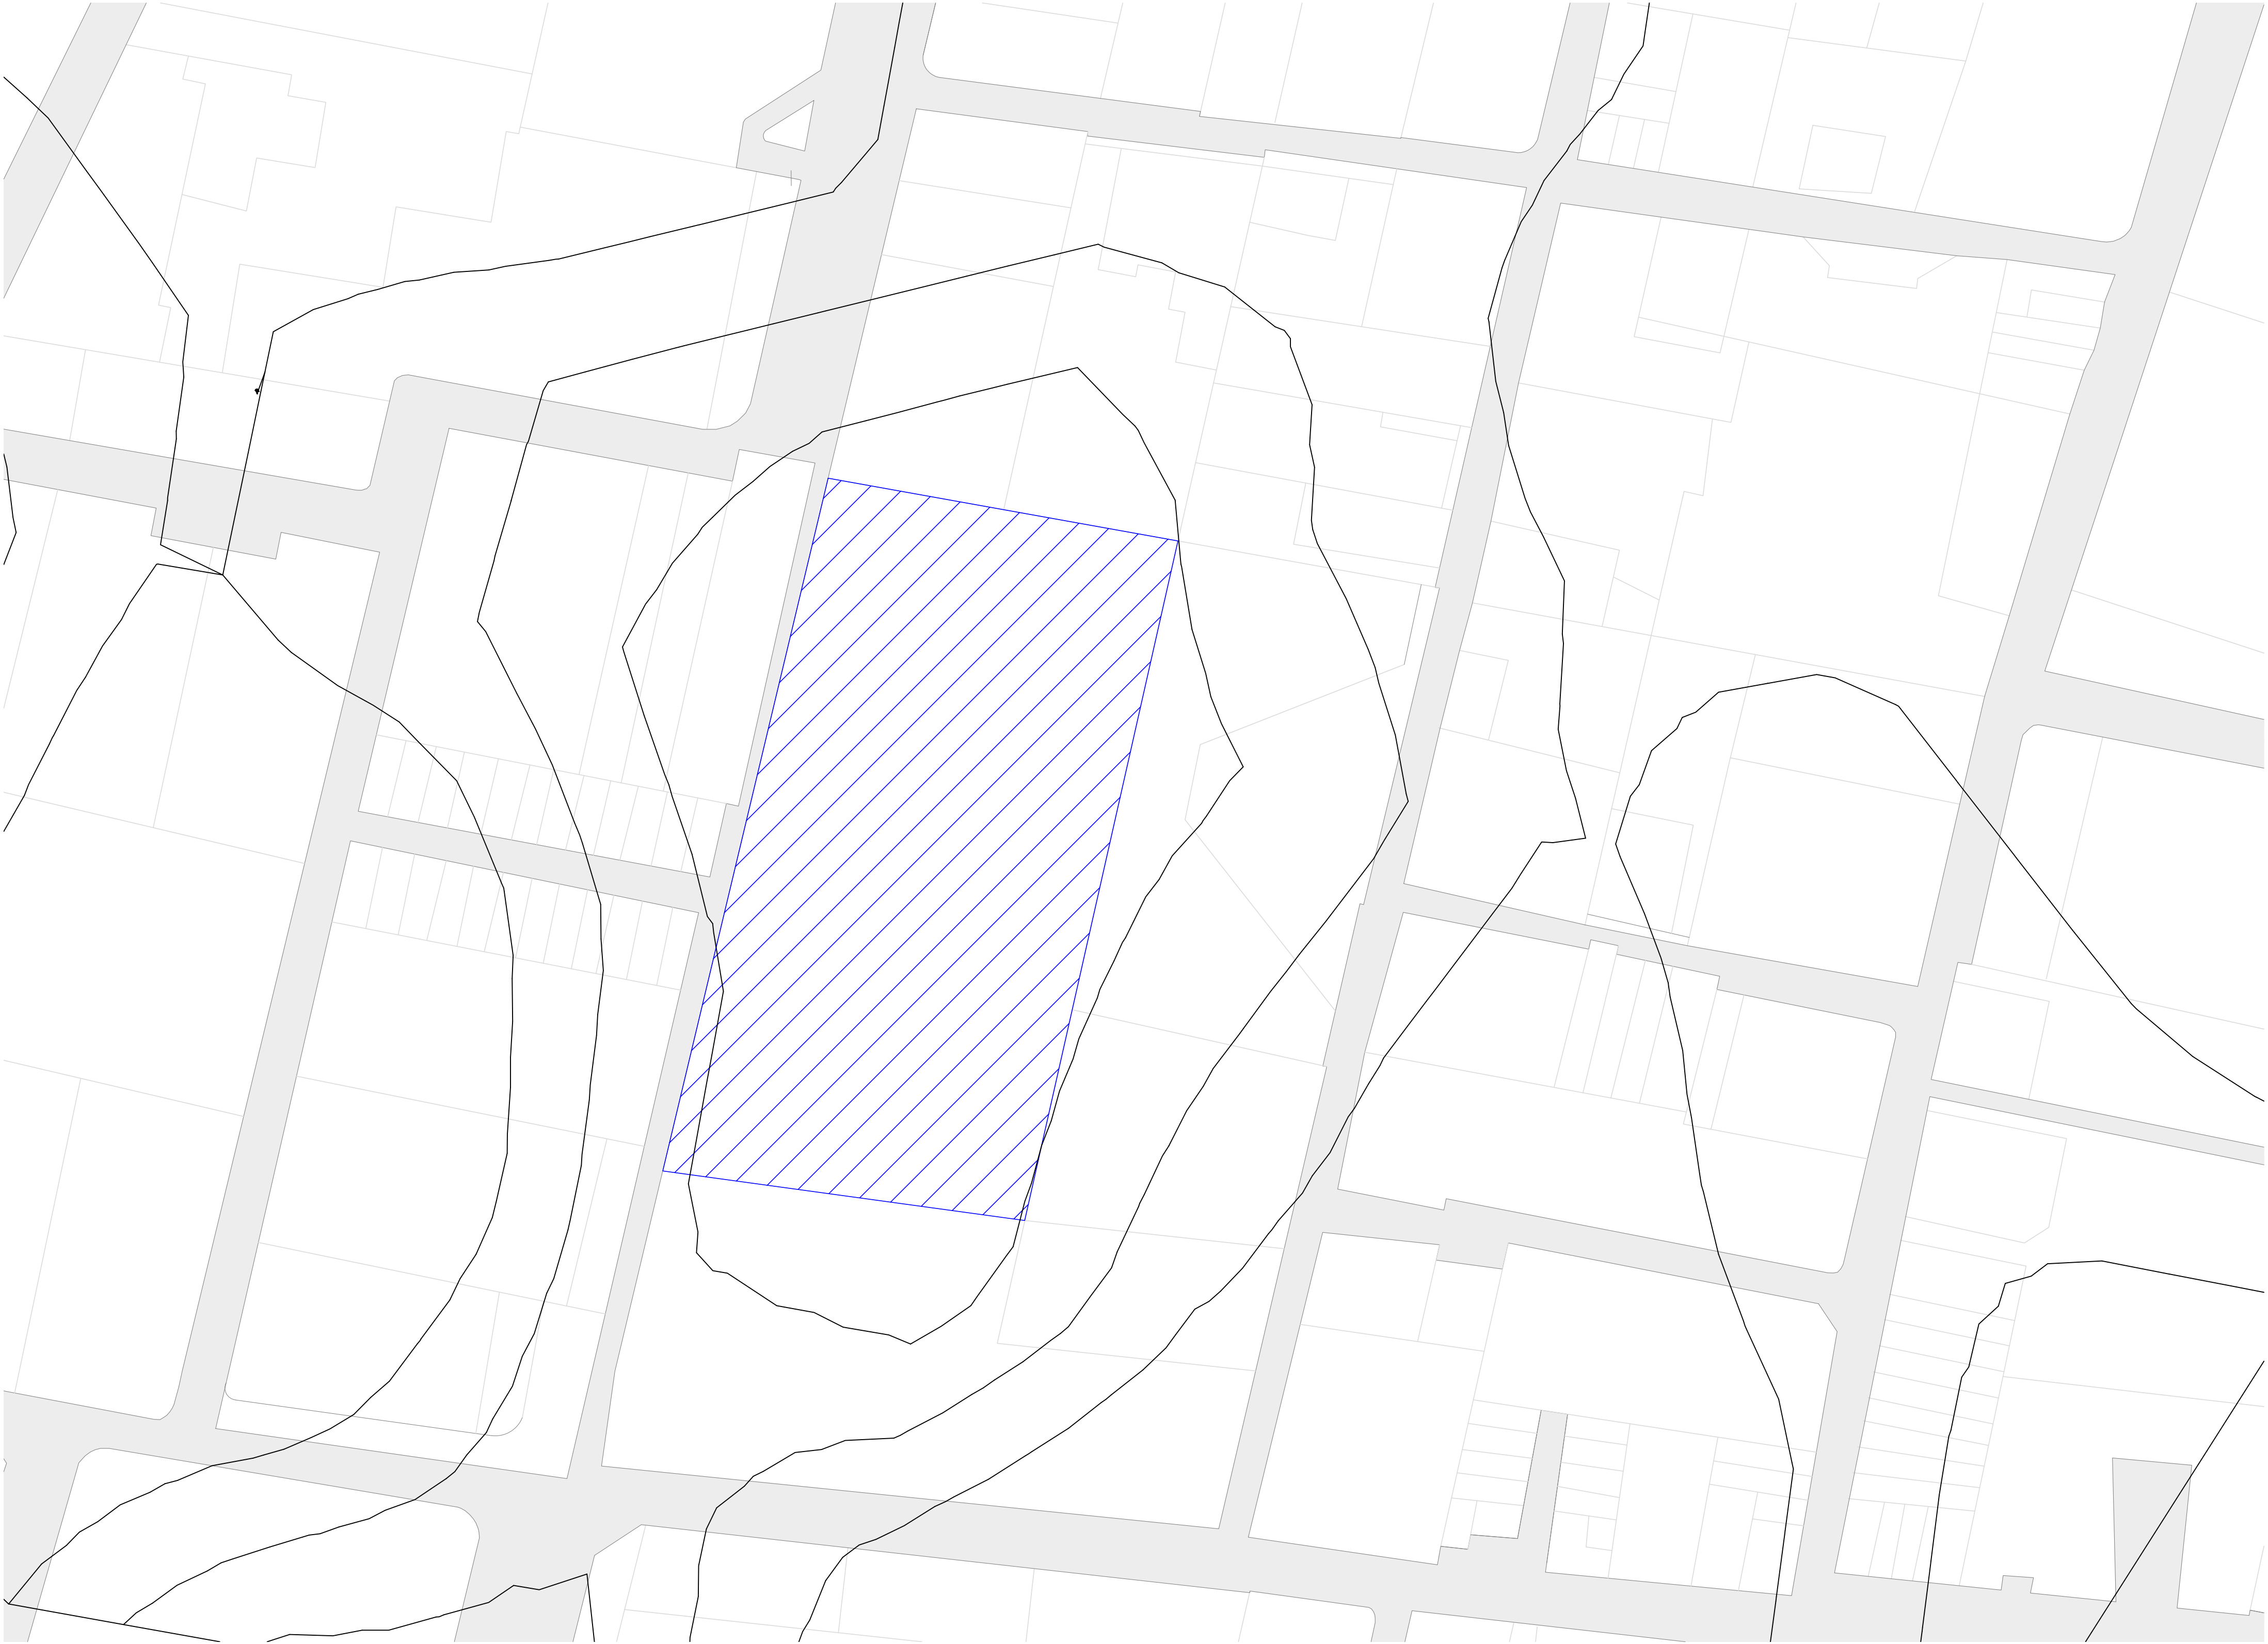

Proyecto
CDYTEA
Centro de diagnóstico y
tratamiento para niños con TEA

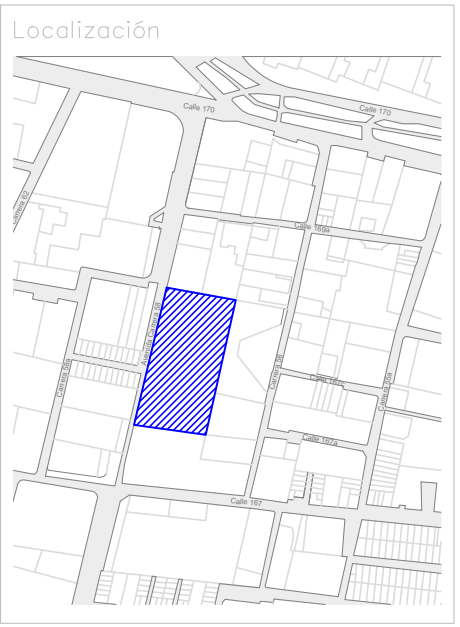

Convenciones
■ Lote de intervención
— Curvas de nivel

Diseñado por
Angie Valentina Vargas Torres

Director
Arq. Dairo Gómez

Contiene
Planta topográfica

Escala
1:1000

Fecha
Noviembre 2022

Plano
G_002
Plancha N°
002
De
015

Plano topográfico
Esc: 1_1000


G_002





Proyecto

CDYTEA
Centro de diagnóstico y
tratamiento para niños con TEA

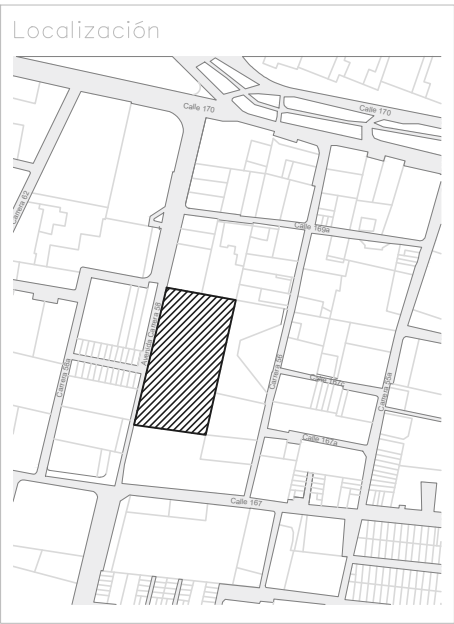

Convenciones

■ Lote de intervención
— Curvas de nivel

Diseñado por

Angie Valentina Vargas Torres

Director

Arq. Dairo Gómez

Contiene

Planta de implantación

Escala

1:1000

Fecha


Noviembre 2022

Plano


G_003

Plancha N°
003
De
009



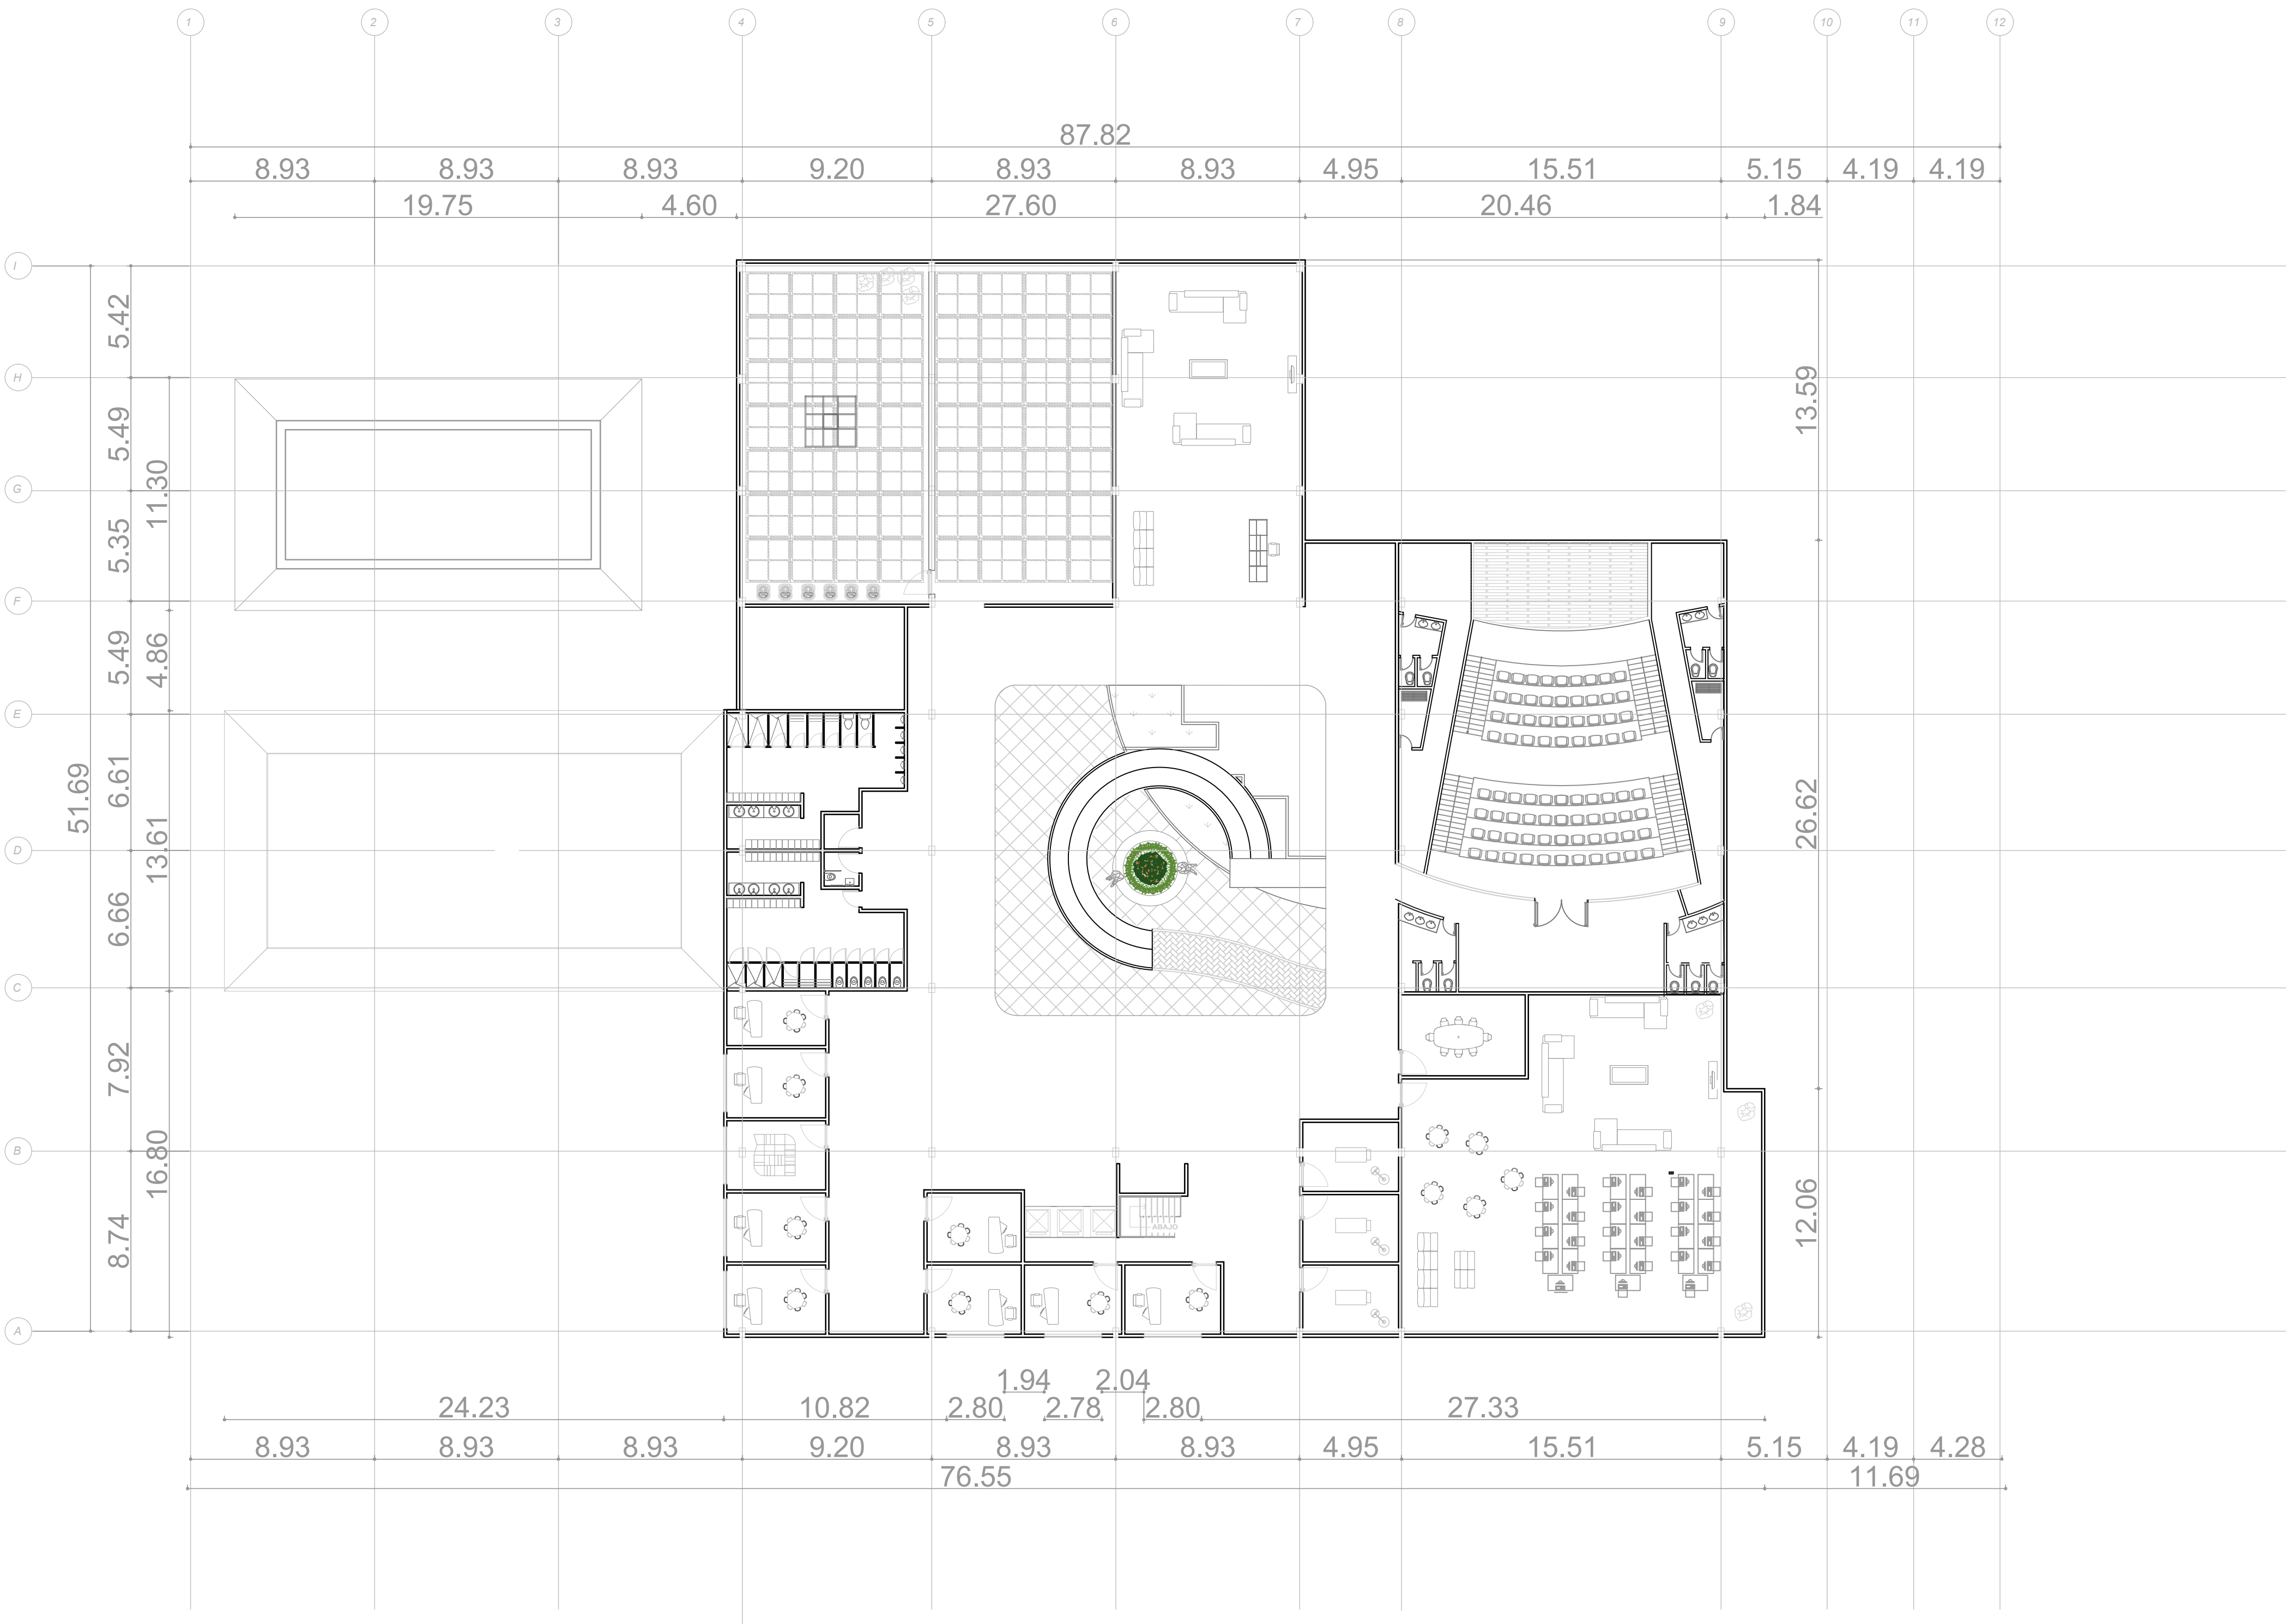

Proyecto
CDYTEA
Centro de diagnóstico y
tratamiento para niños con TEA

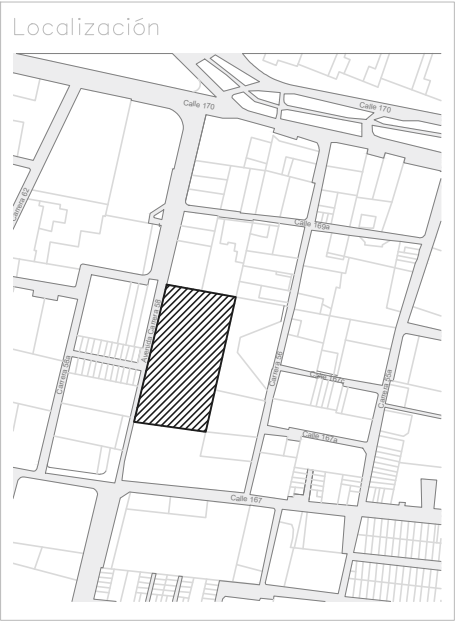

Convenciones
■ Lote de intervención

Diseñado por
Angie Valentina Vargas Torres

Director
Arq. Dairo Gómez

Contiene
Planta de segundo nivel

Escala
1: 200


Fecha
Noviembre 2022

Plano
A_101
Plancha N°
005
De
009





Proyecto
CDYTEA
Centro de diagnóstico y
tratamiento para niños con TEA

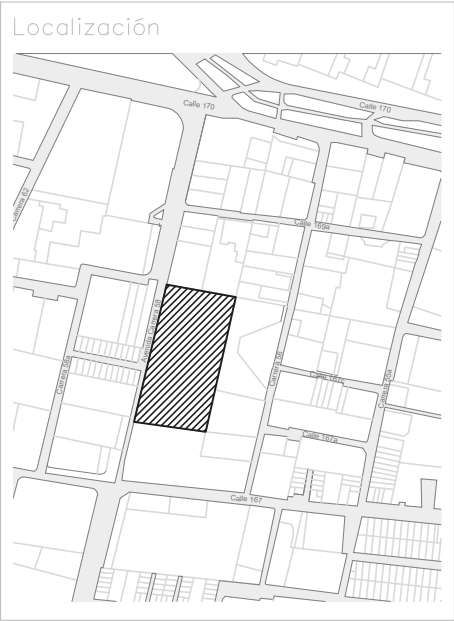

Convenciones
■ Lote de intervención

Diseñado por
Angie Valentina Vargas Torres

Director
Arq. Dairo Gómez

Contiene
Planta de tercer nivel

Escala
1: 200

Fecha
Noviembre 2022

Plano
A_102
Plancha N°
005
De
009

