




PLANIMETRÍA PLANIMETRÍA PLANIMETRÍA

TALLER X


María Fernanda Ramírez

430054112

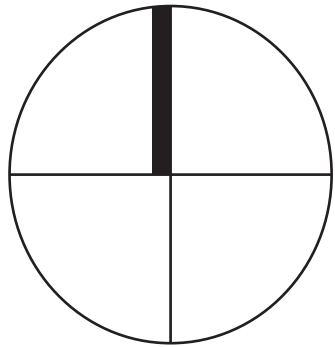

100-A		90/ DE: 01 PLANCHA NO.
 UNIVERSIDAD Piloto DE COLOMBIA		
PROYECTO		
CAMPUS UNIVERSITARIO CAMPESTRE PARA LA MEJORA, POTENCIALIZACIÓN Y UNIFICACIÓN DEL DESARROLLO DE ACTIVIDADES ACADÉMICAS, SOCIALES Y DEPORTIVAS DE LA COMUNIDAD PERTENECIENTE A LA UNIVERSIDAD PILOTO DE COLOMBIA		
BOGOTÁ 2022		
NORTE		
		
LOCALIZACIÓN VEREDA SAN CAYETANO, LA CALERA		
		
ARQUITECTA		
MARÍA FERNANDA RAMÍREZ RUIZ (1720392)		
PRESENTADO A		
ARQ. LUIS EDUARDO ASSMUS		
CONTIENE		
PLANO DE CUBIERTAS		
ESCALA		
1:500		
FECHA		
23/11/22		
PLANCHA NO. 01 DE: /06	A-001	



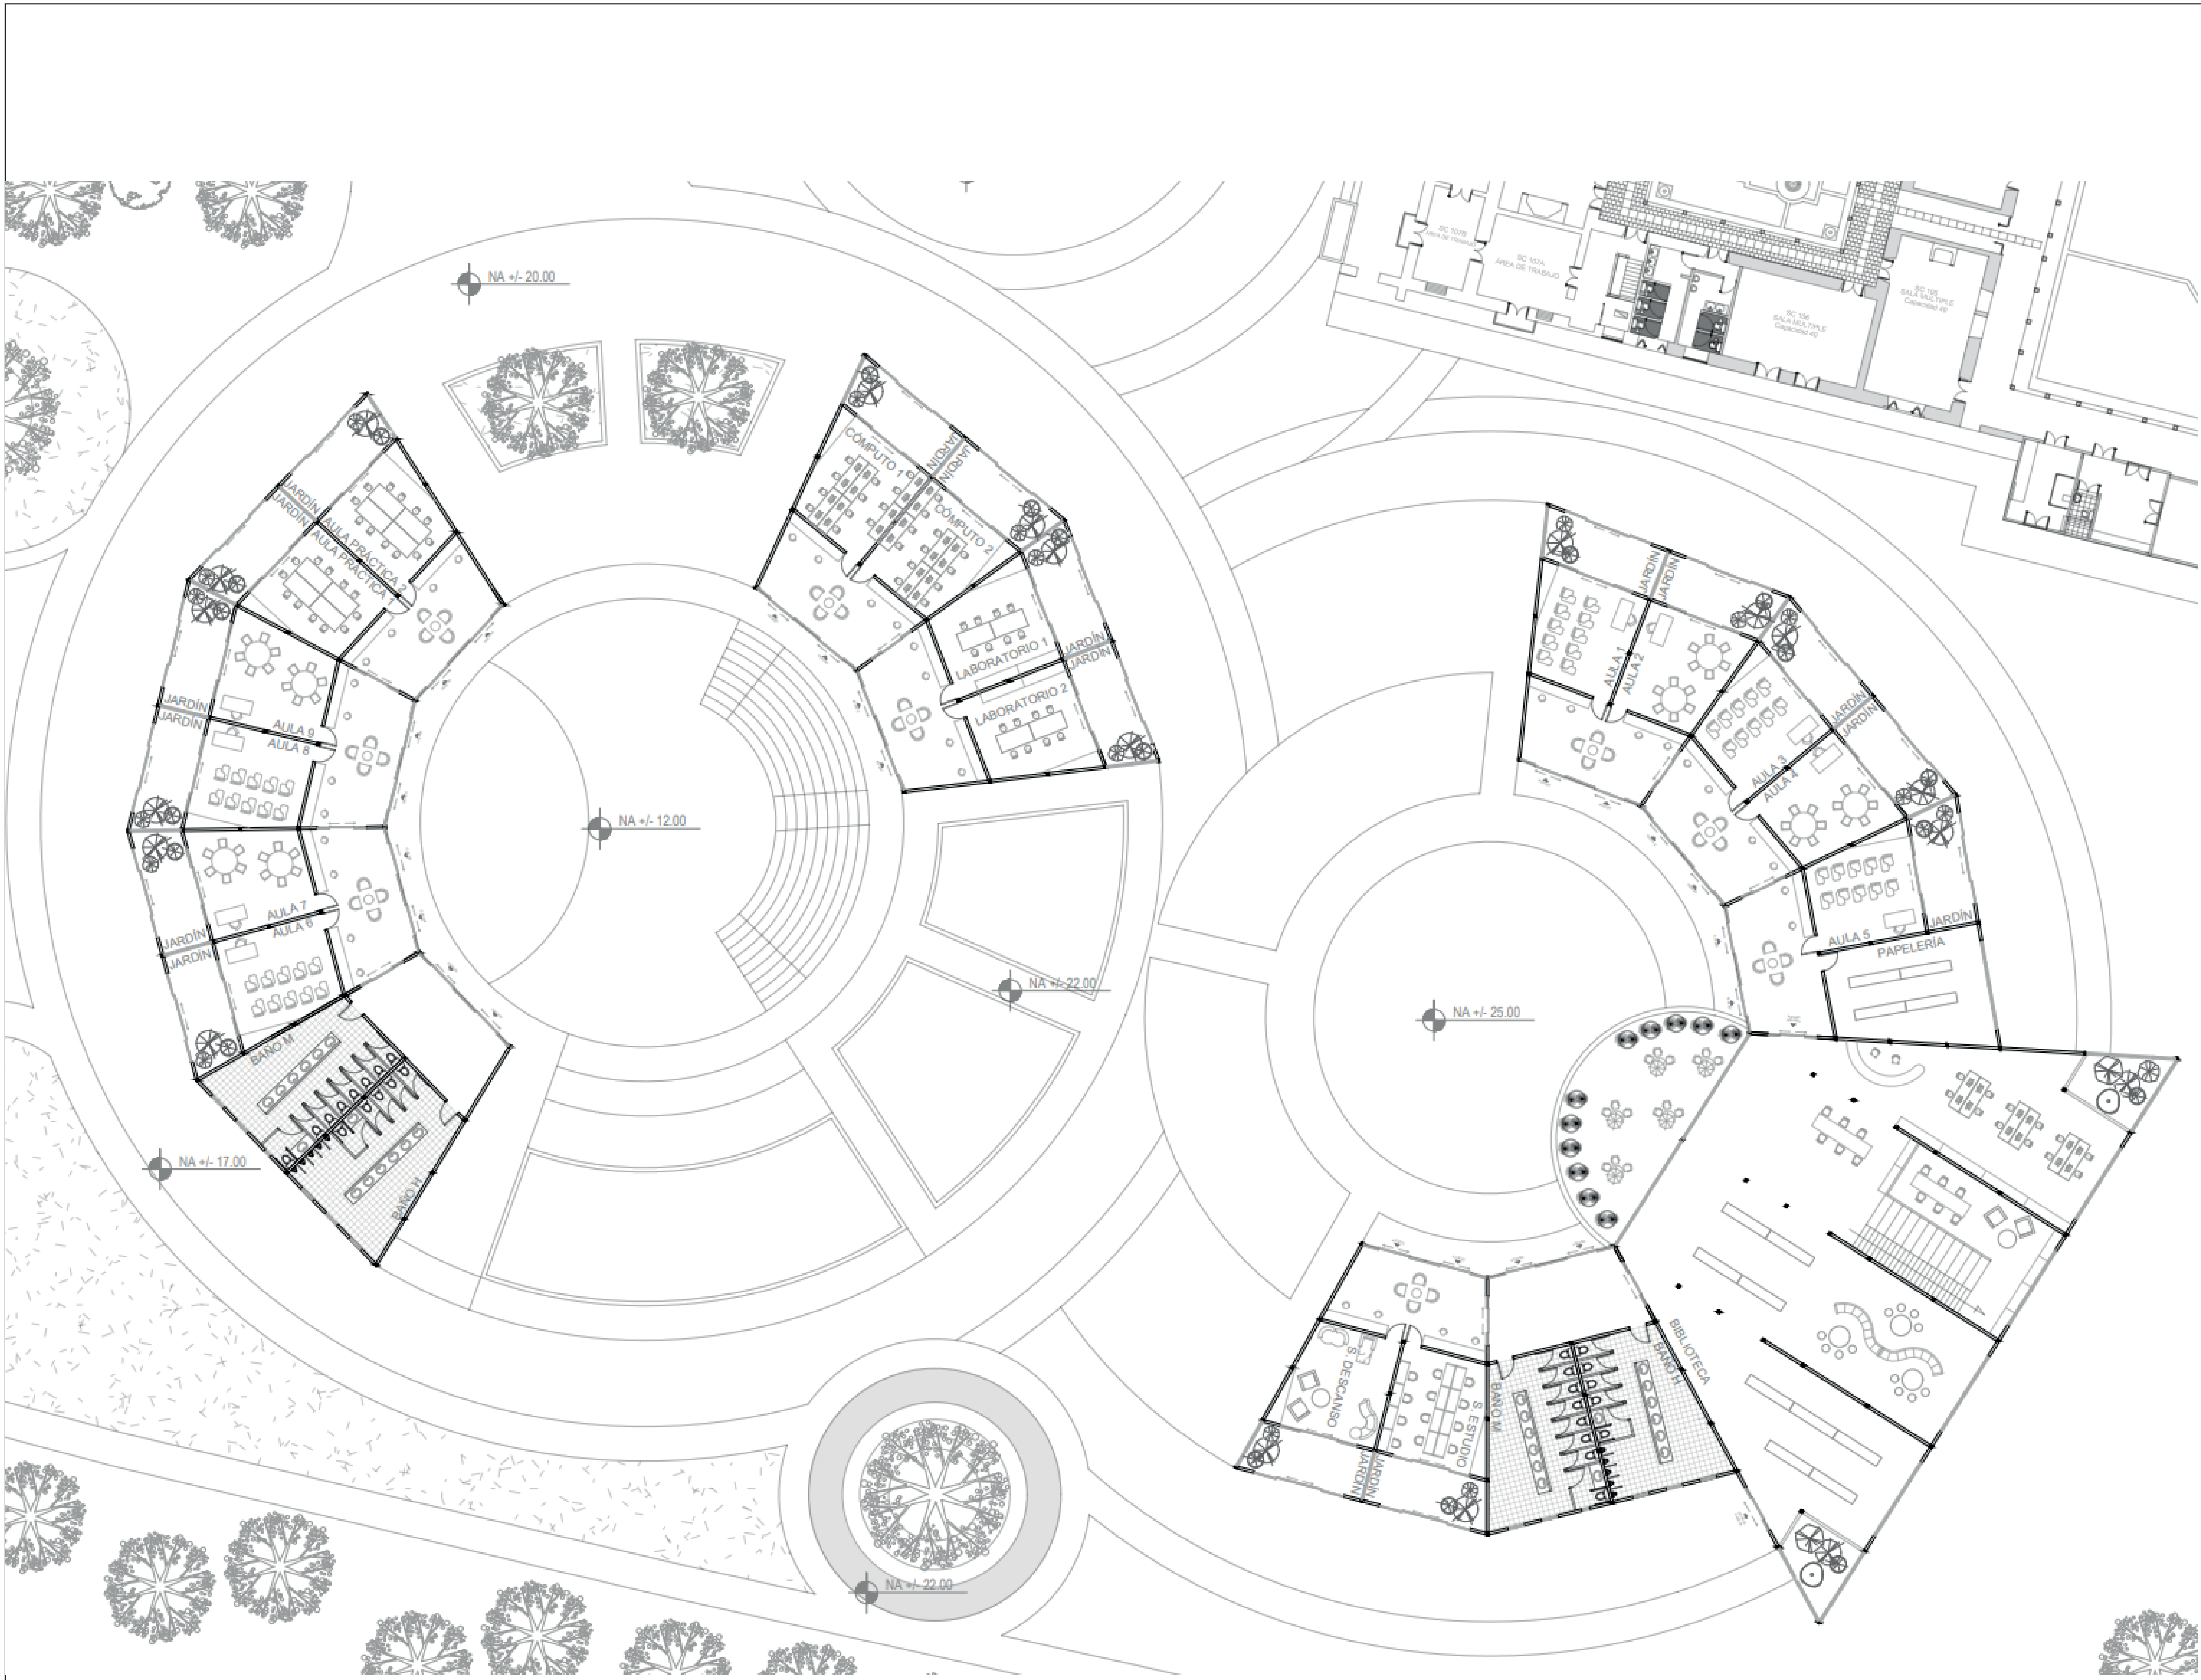

A-003


DE:
03
PLANCHA NO.



PROYECTO

CAMPUS UNIVERSITARIO CAMPESTRE PARA LA MEJORA, POTENCIALIZACIÓN Y UNIFICACIÓN DEL DESARROLLO DE ACTIVIDADES ACADÉMICAS, SOCIALES Y DEPORTIVAS DE LA COMUNIDAD PERTENECIENTE A LA UNIVERSIDAD PILOTO DE COLOMBIA

BOGOTÁ 2022

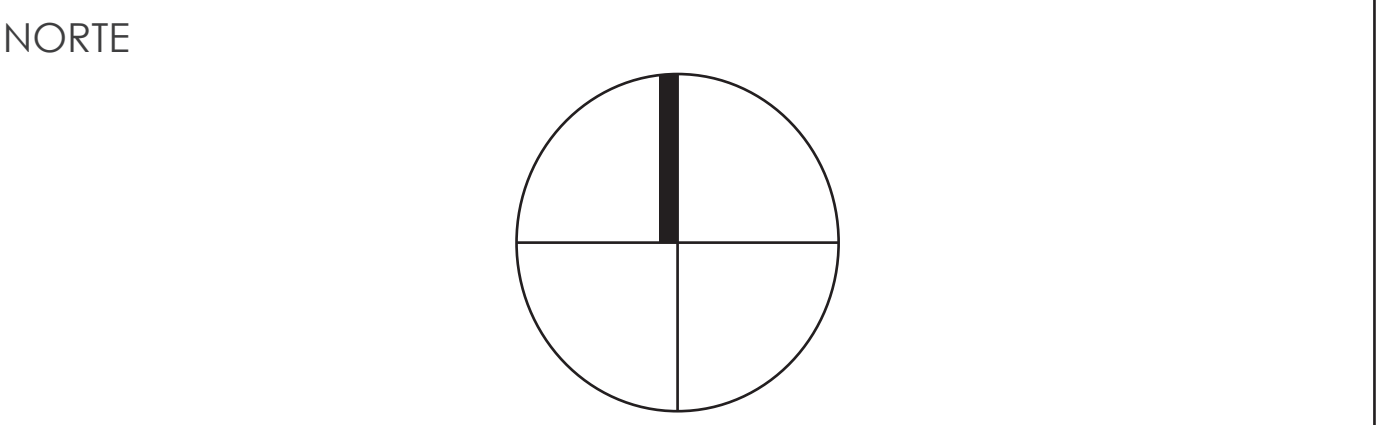

ARQUITECTA

MARÍA FERNANDA RAMÍREZ RUIZ (1720392)

PRESENTADO A

ARQ. LUIS EDUARDO ASSMUS

CONTIENE

PLANTA VOLUMEN EDUCATIVO CON ENTORNO

ESCALA


1:300

FECHA

23/11/22

PLANCHA NO. 03
DE: /06

A-003

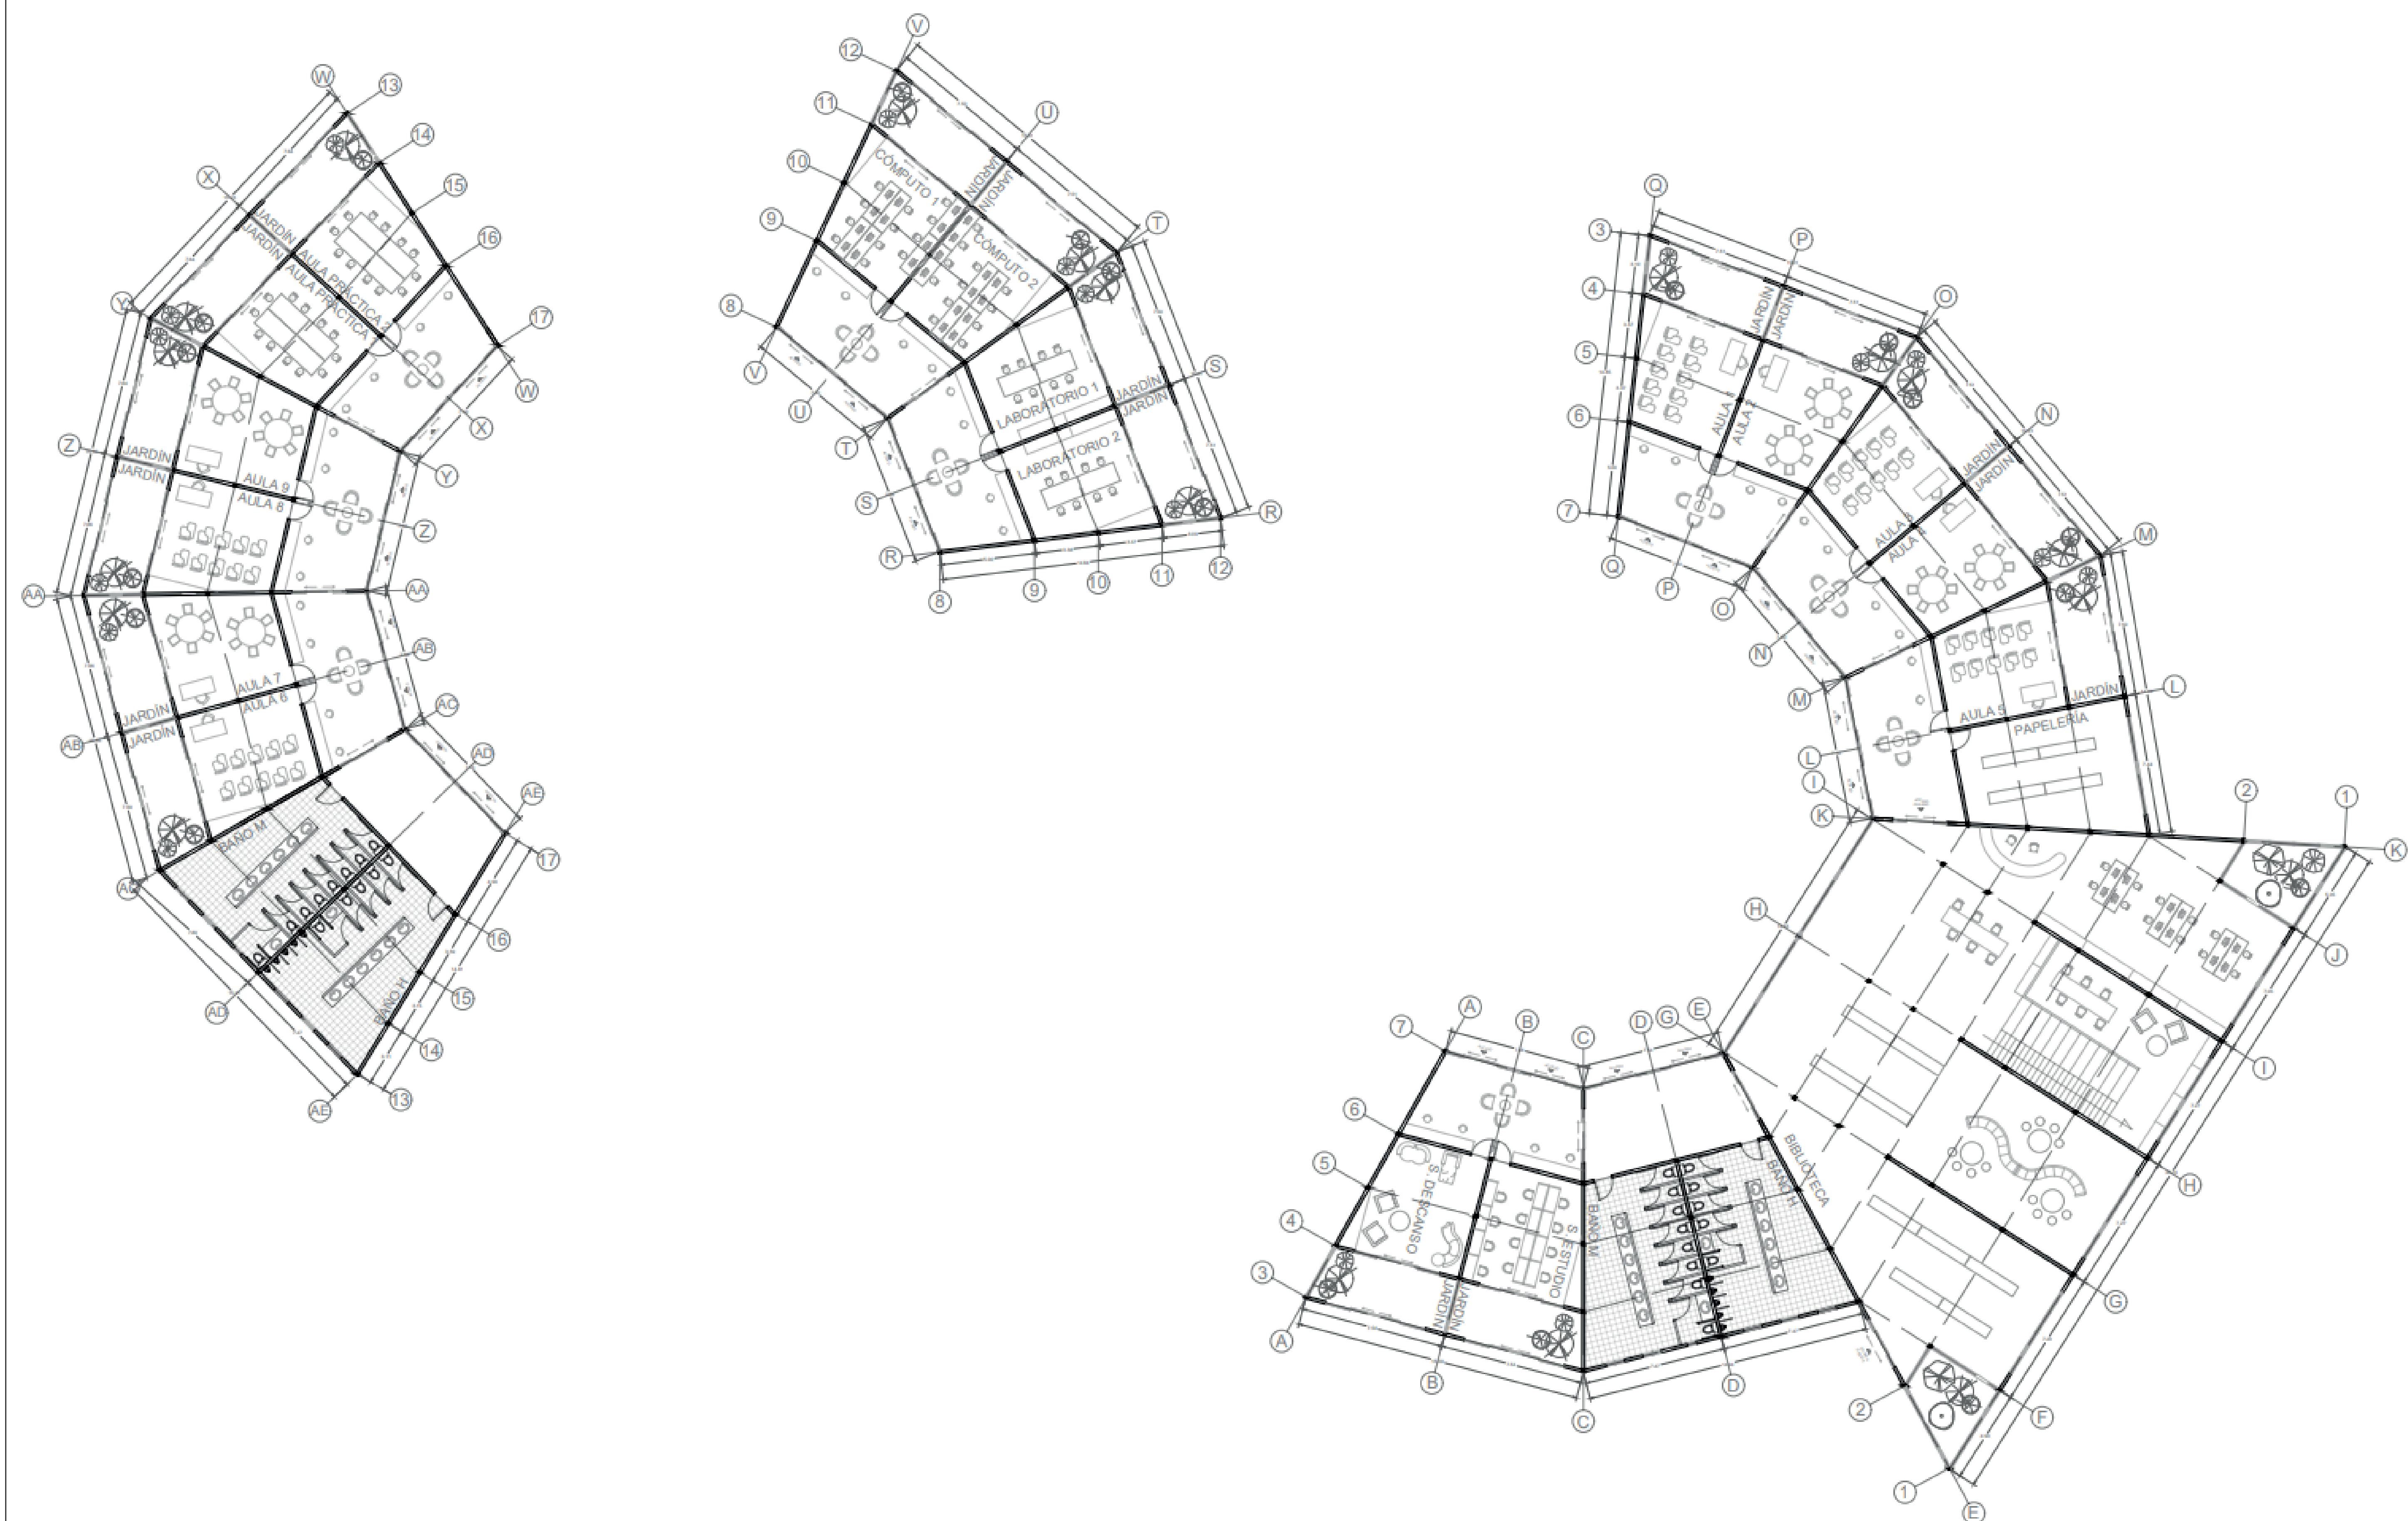

A-004


DE:
04
/03



PROYECTO

CAMPUS UNIVERSITARIO CAMPESTRE PARA LA MEJORA, POTENCIALIZACIÓN Y UNIFICACIÓN DEL DESARROLLO DE ACTIVIDADES ACADÉMICAS, SOCIALES Y DEPORTIVAS DE LA COMUNIDAD PERTENECIENTE A LA UNIVERSIDAD PILOTO DE COLOMBIA

BOGOTÁ 2022

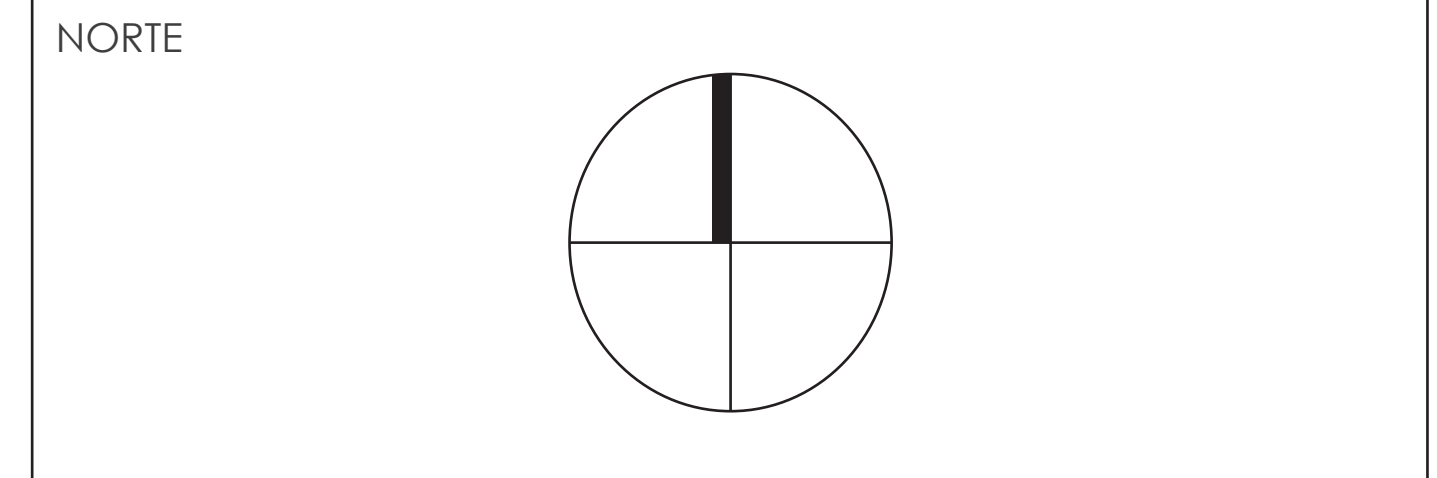

ARQUITECTA

MARÍA FERNANDA RAMÍREZ RUIZ (1720392)

PRESENTADO A

ARQ. LUIS EDUARDO ASSMUS

CONTIENE

PLANTA VOLUMEN EDUCATIVO

ESCALA



1:300

FECHA

23/11/22

PLANCHA NO.
04
DE:
/06

A-004

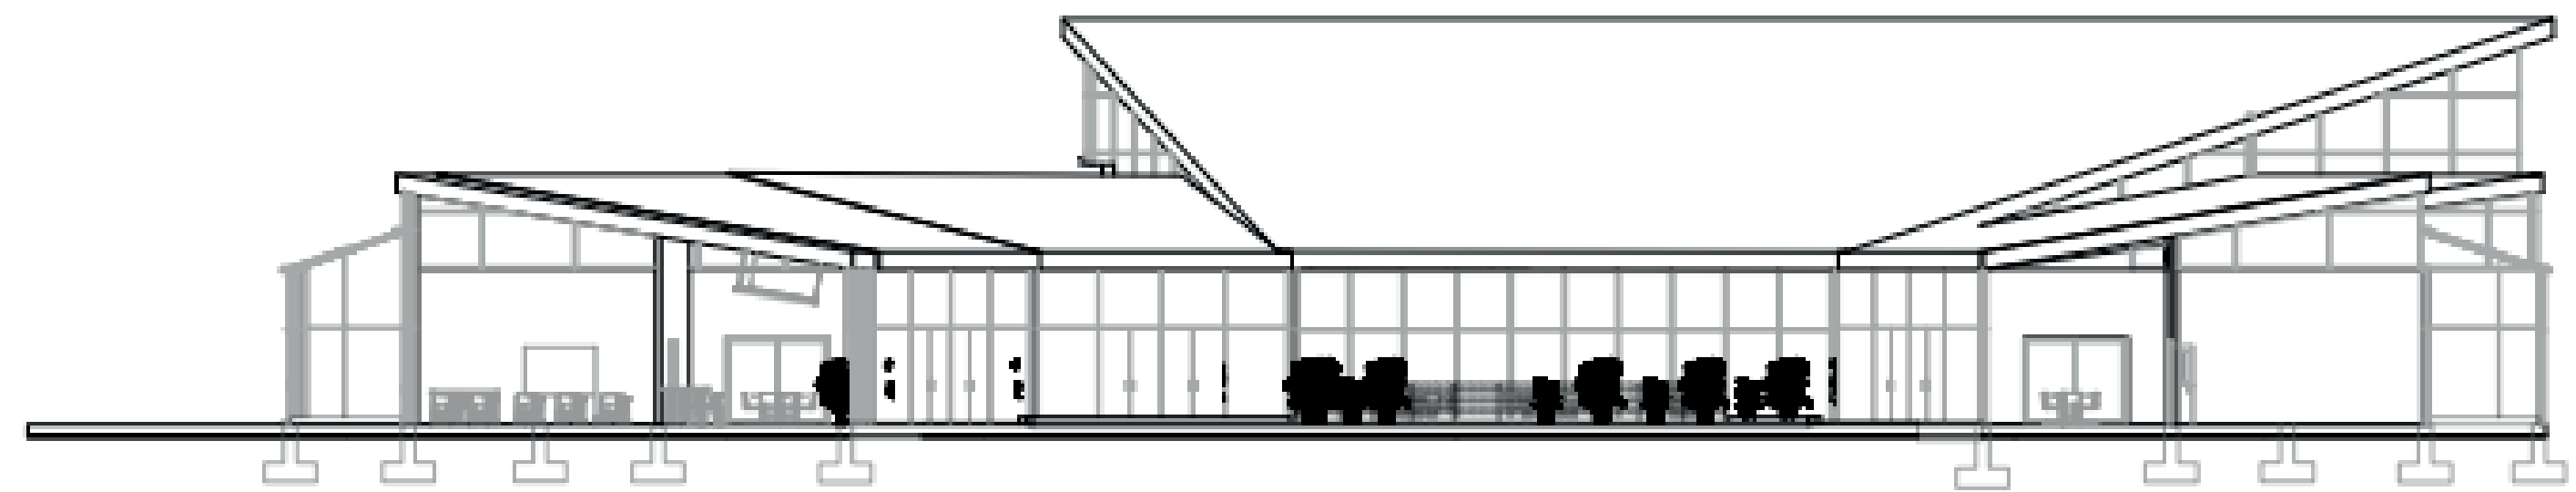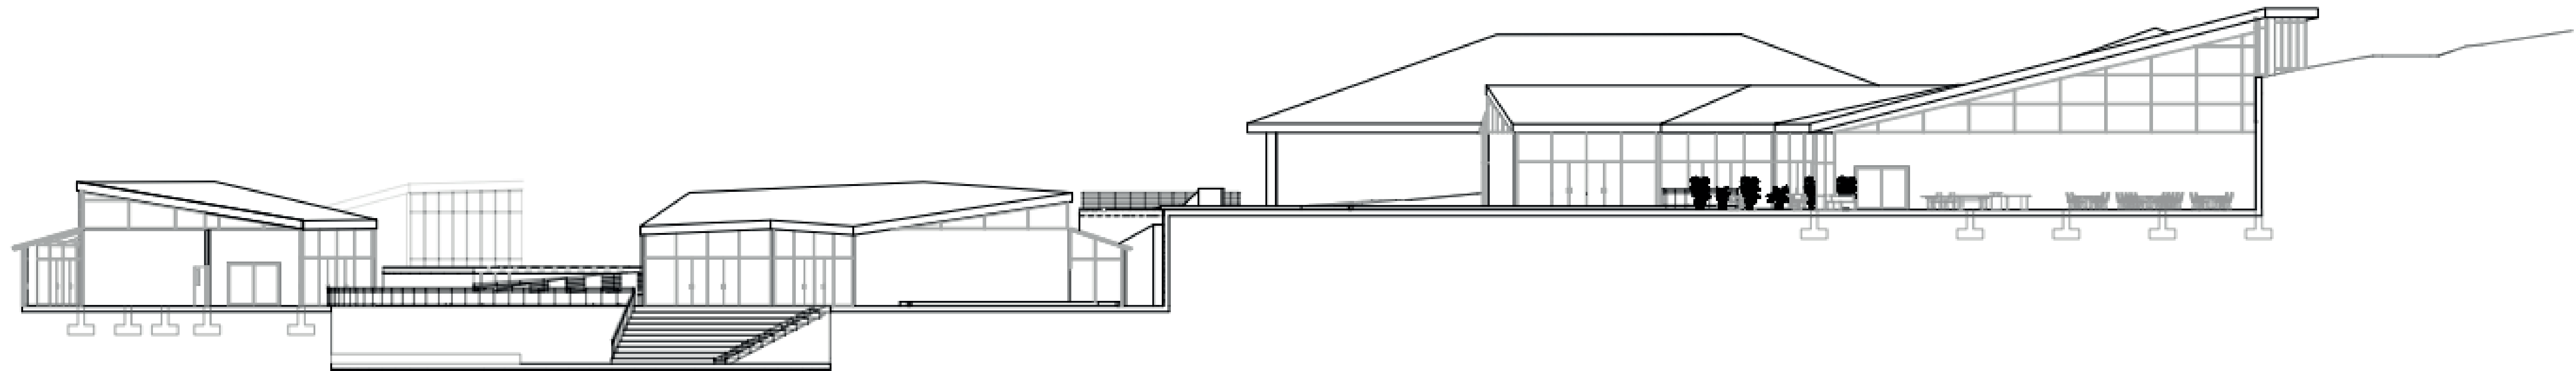

A-005

PLANCHA NO.
05
DE:
03/




PROYECTO

CAMPUS UNIVERSITARIO CAMPESTRE PARA LA MEJORA,
POTENCIALIZACIÓN Y UNIFICACIÓN DEL DESARROLLO DE
ACTIVIDADES ACADÉMICAS, SOCIALES Y DEPORTIVAS DE
LA COMUNIDAD PERTENECIENTE A LA UNIVERSIDAD
PILOTO DE COLOMBIA

BOGOTÁ 2022

NORTE

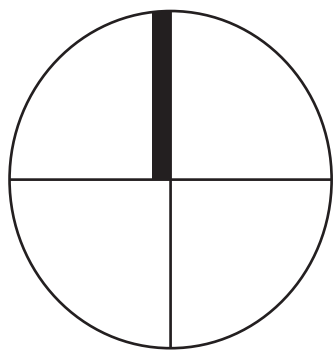

LOCALIZACIÓN VEREDA SAN CAYETANO, LA CALERA



ARQUITECTA

MARÍA FERNANDA RAMÍREZ RUIZ (1720392)

PRESENTADO A

ARQ. LUIS EDUARDO ASSMUS

CONTIENE

CORTE LONGITUDINAL Y TRANSVERSAL

ESCALA


1:150

FECHA

23/11/22

PLANCHA NO.
05
DE:
/06

A-005

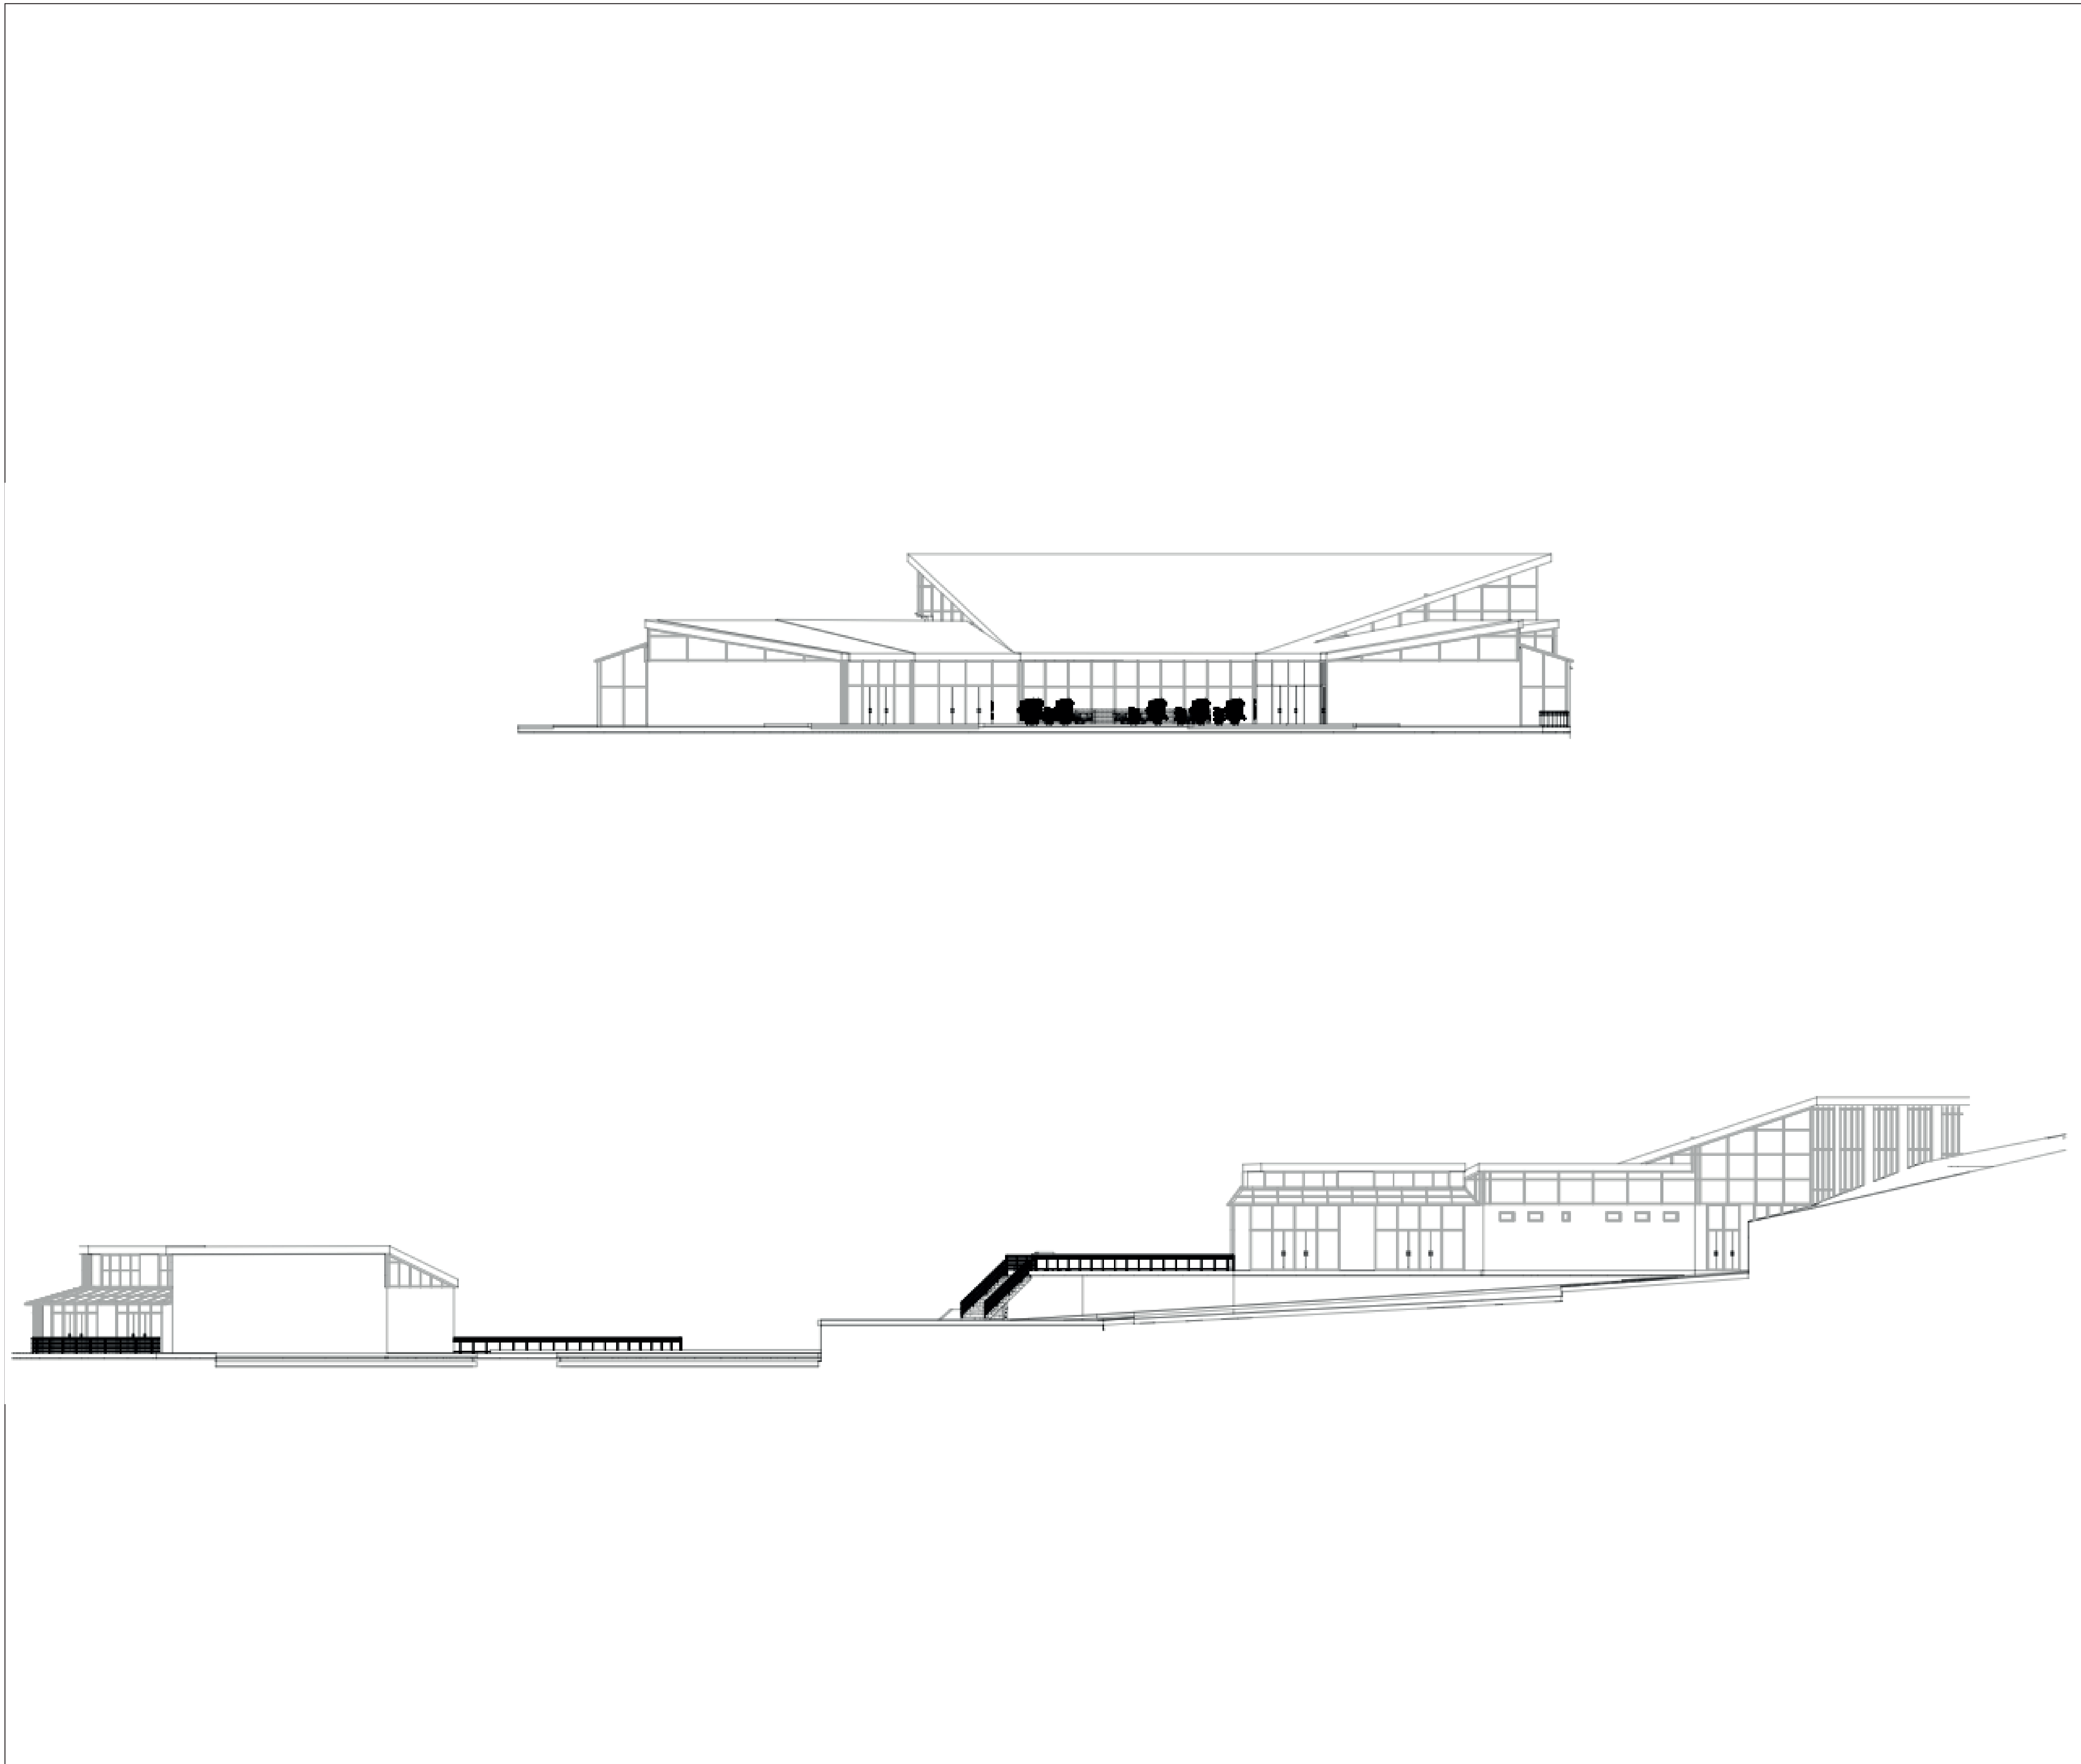

900-A		90/ 90
UNIVERSIDAD Piloto DE COLOMBIA		PLANCHA NO.
PROYECTO		
CAMPUS UNIVERSITARIO CAMPESTRE PARA LA MEJORA, POTENCIALIZACIÓN Y UNIFICACIÓN DEL DESARROLLO DE ACTIVIDADES ACADÉMICAS, SOCIALES Y DEPORTIVAS DE LA COMUNIDAD PERTENECIENTE A LA UNIVERSIDAD PILOTO DE COLOMBIA		
BOGOTÁ 2022		
NORTE		
LOCALIZACIÓN VEREDA SAN CAYETANO, LA CALERA		
ARQUITECTA		
MARÍA FERNANDA RAMÍREZ RUIZ (1720392)		
PRESENTADO A		
ARQ. LUIS EDUARDO ASSMUS		
CONTIENE		
FACHADAS		
ESCALA		
1:150		
FECHA		
23/11/22		
PLANCHA NO.	A-006	
06		
DE:	/06	