



DETALLES ESTRUCTURALES DE LA MALLA ESPACIAL

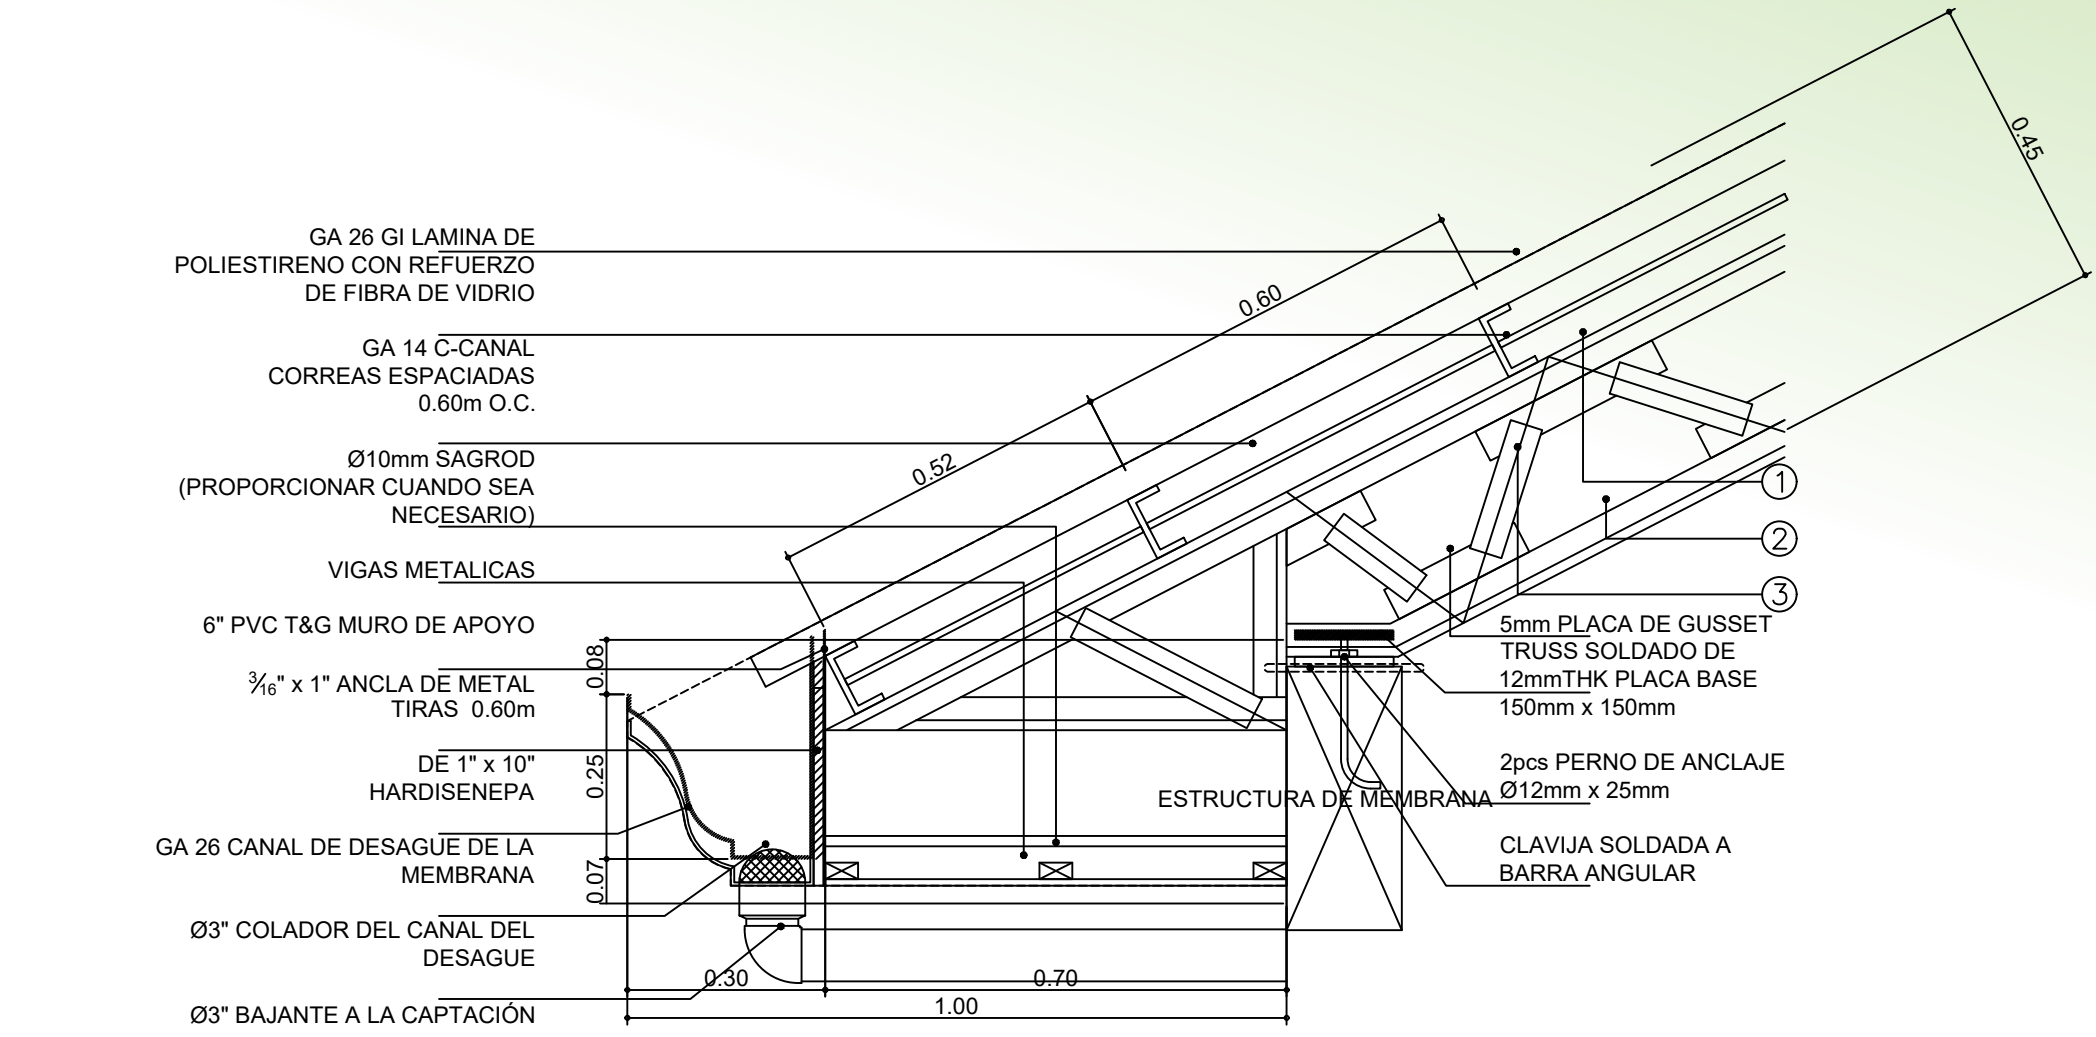


DETALLE ESTRUCTURAL DE PANELES






SCALE 1:10M

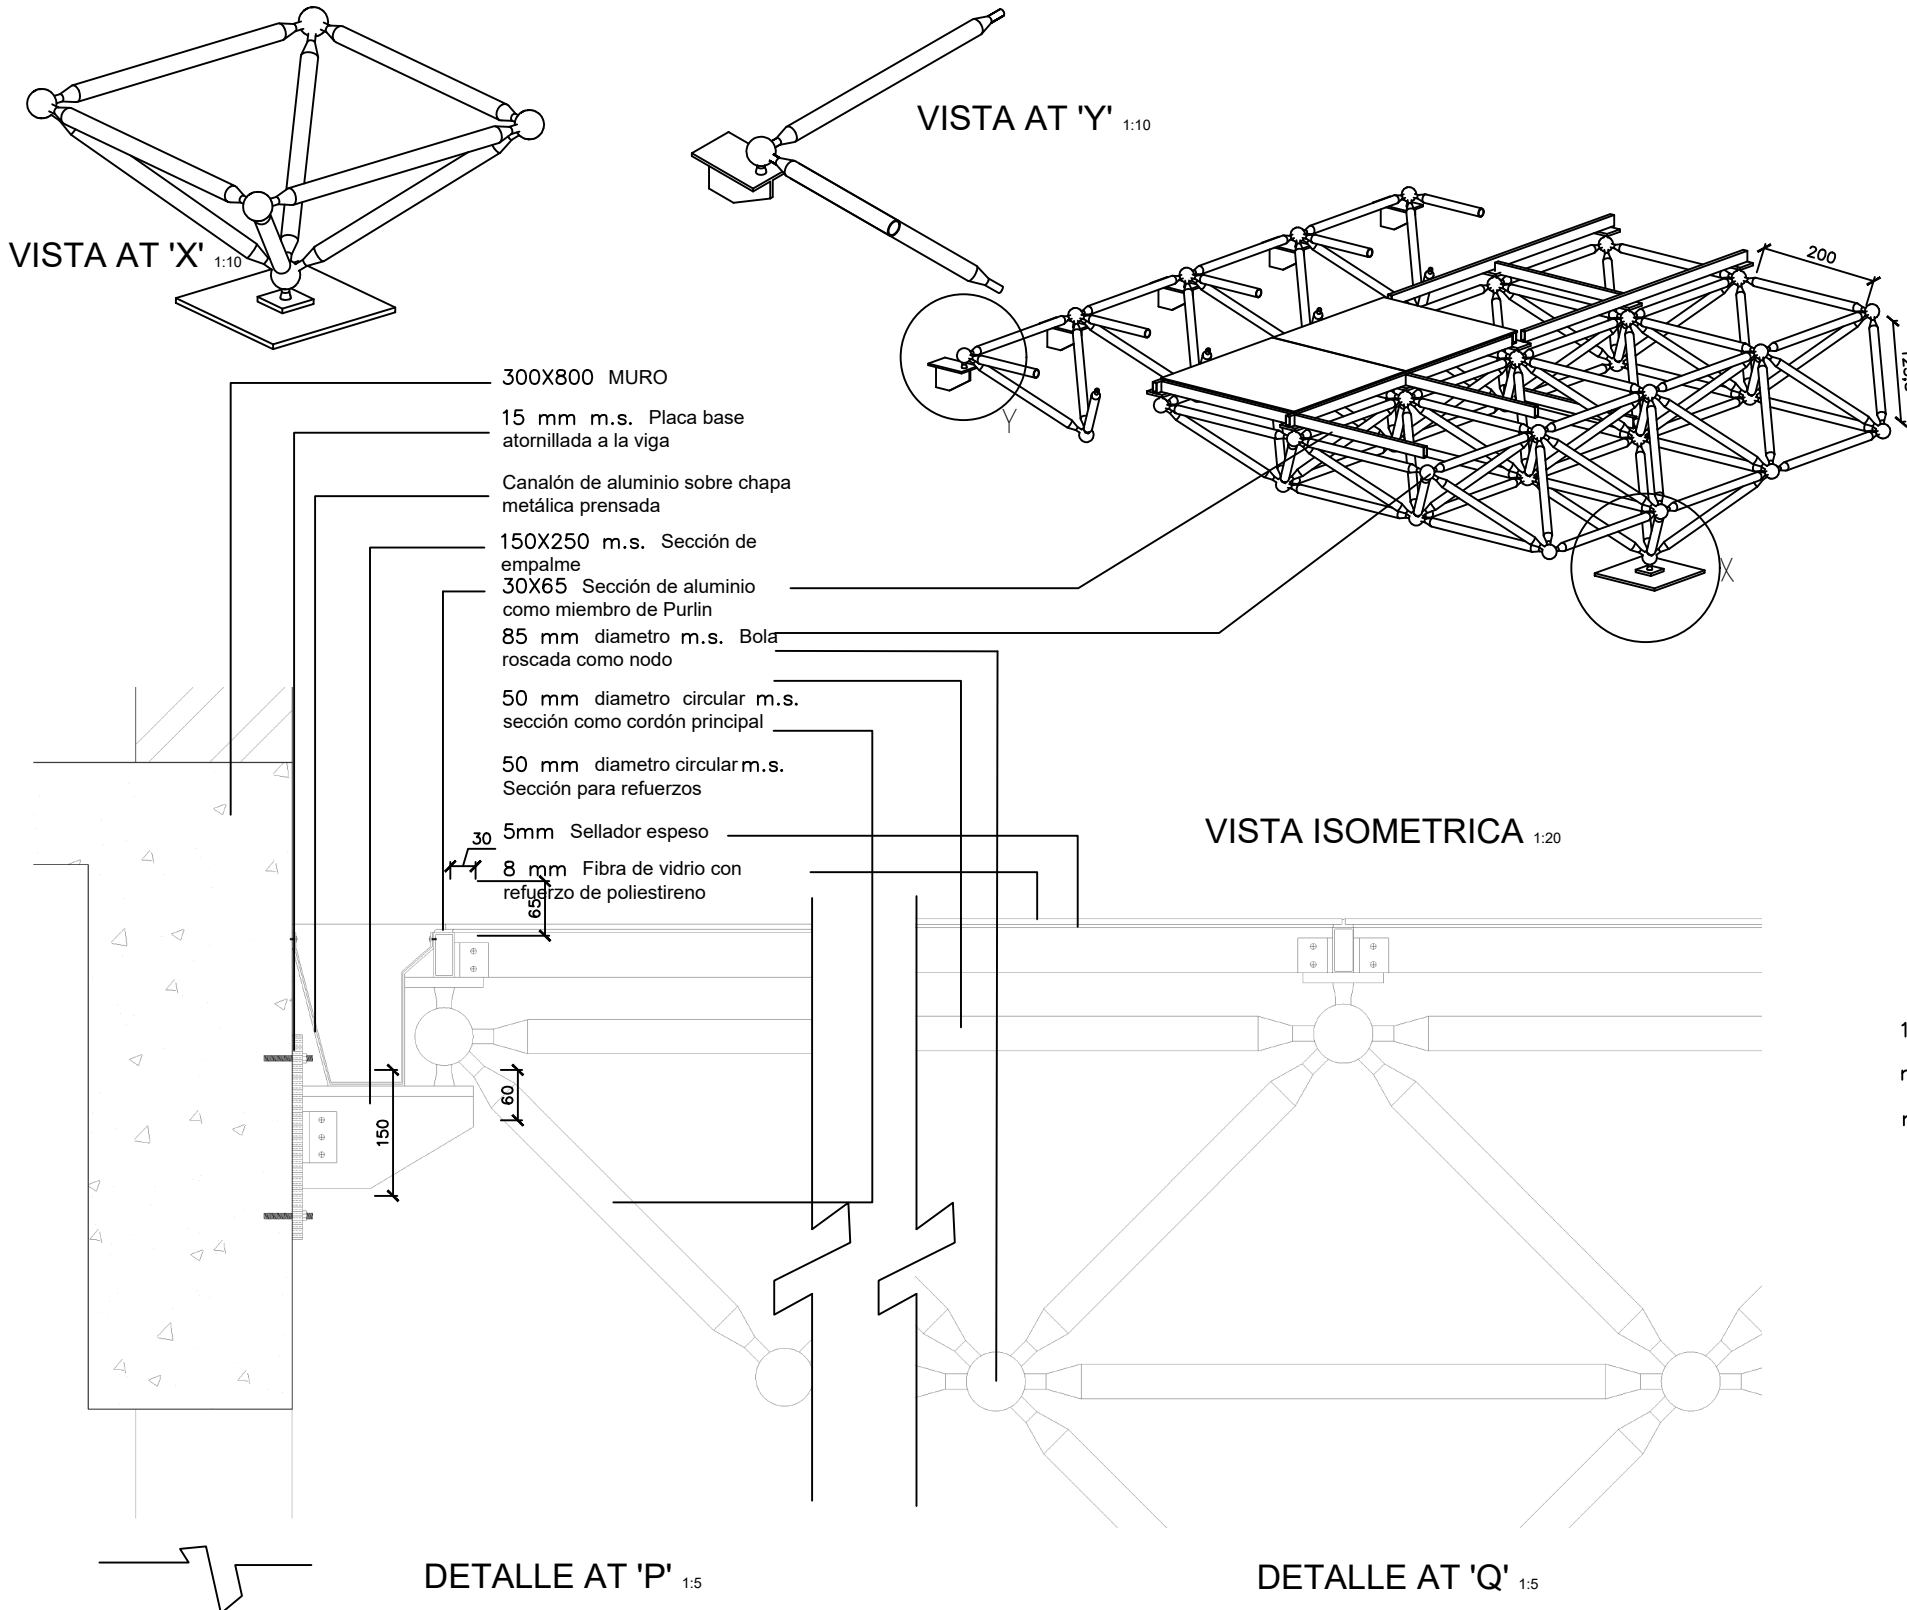

DETALLE ESTRUCTURAL DE MALLA ESPACIAL

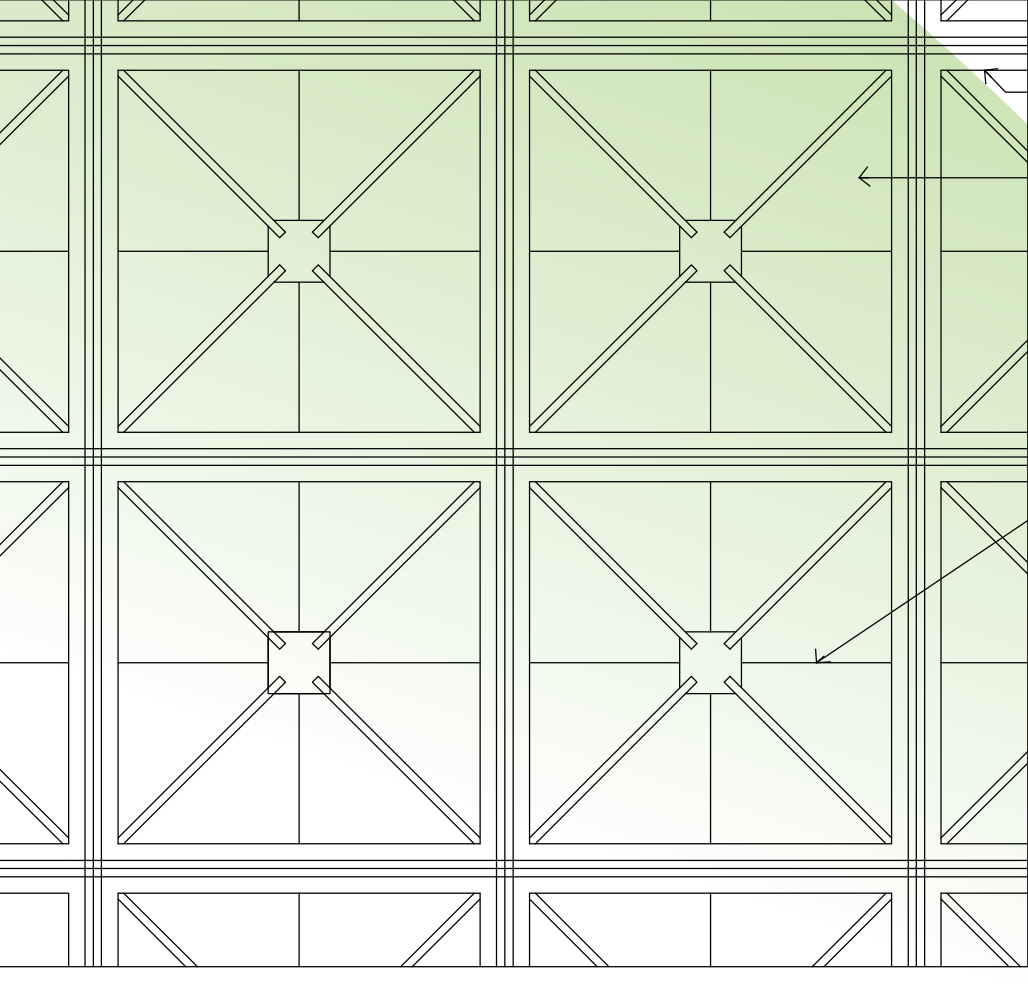

DETALLE MALLA ESPACIAL ANCLAJES

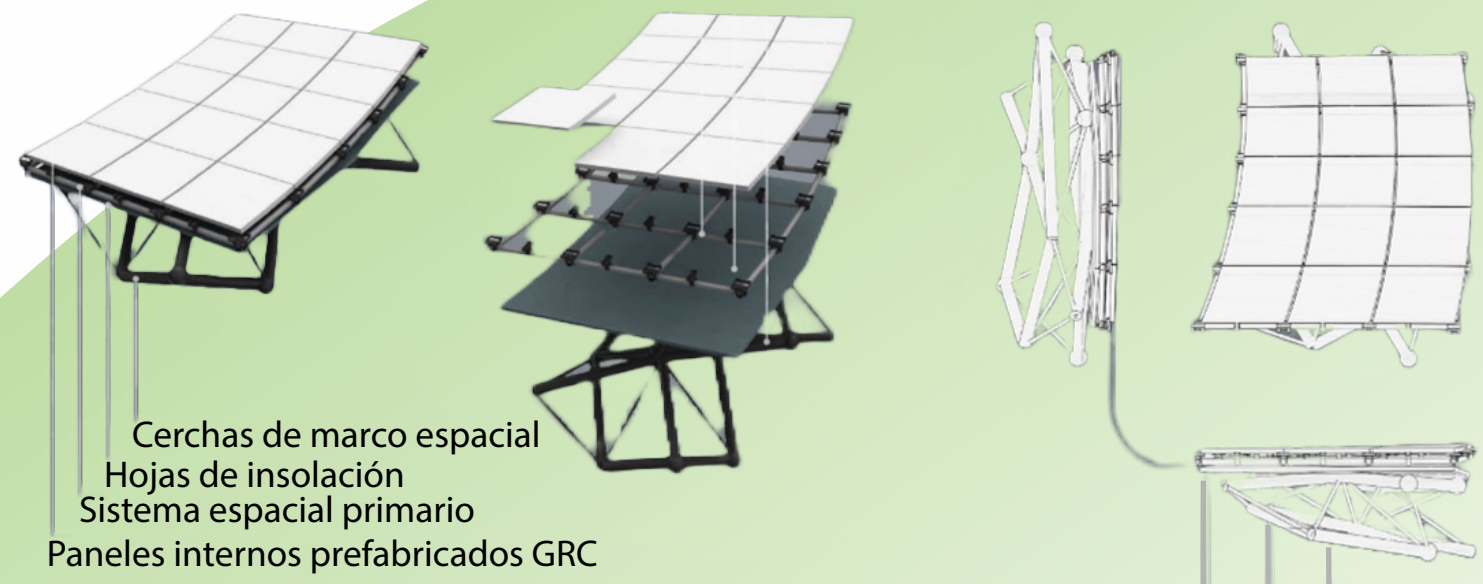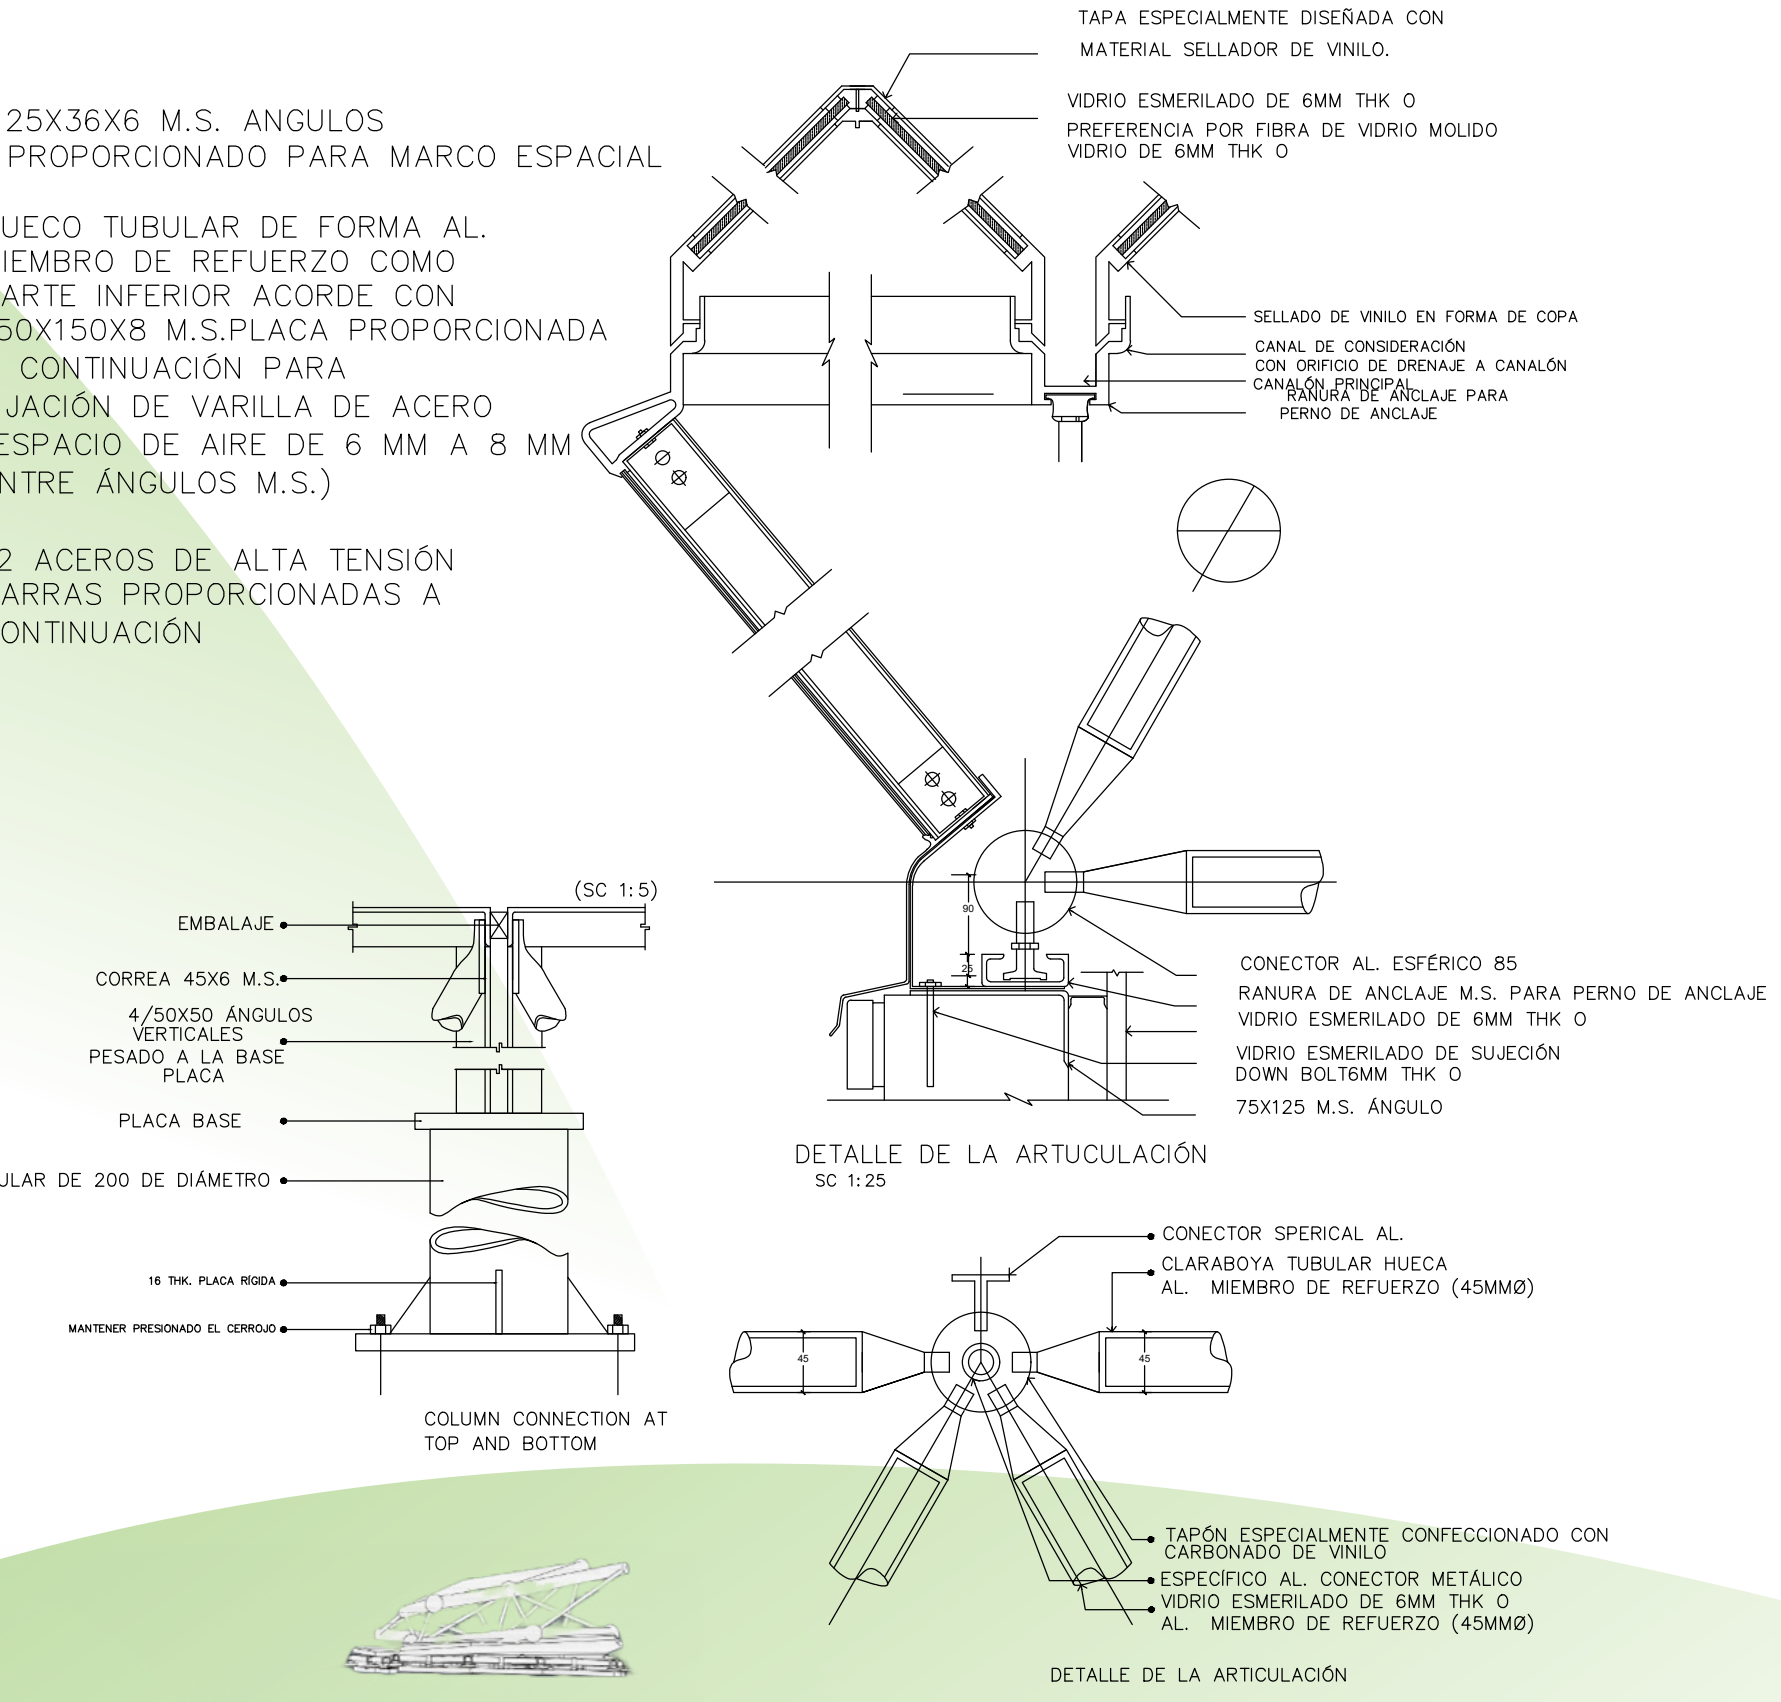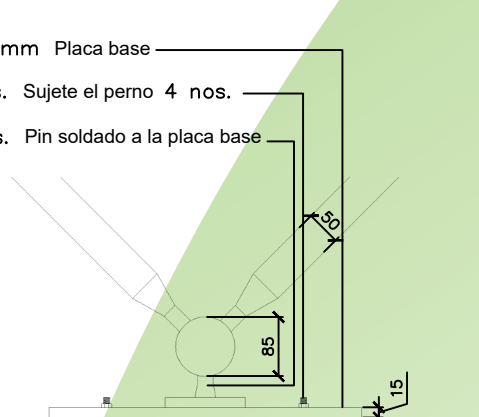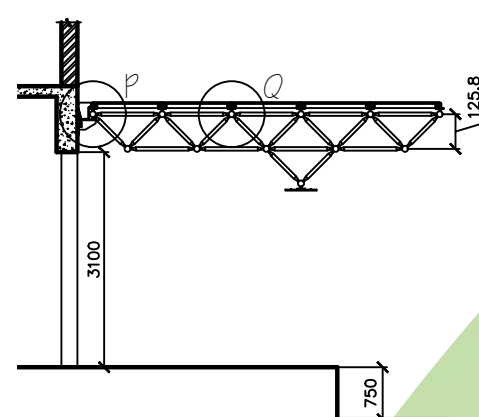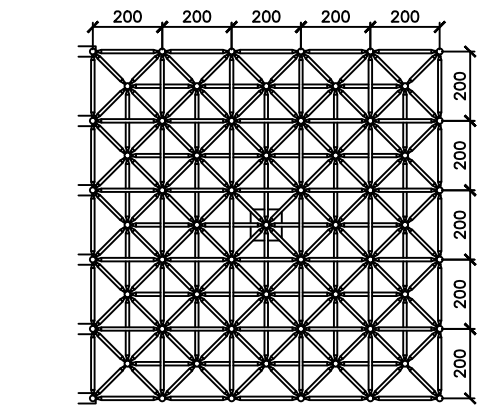

Paneles internos prefabricados GRC

Panel y anclaje de panel a la malla espacial.

