
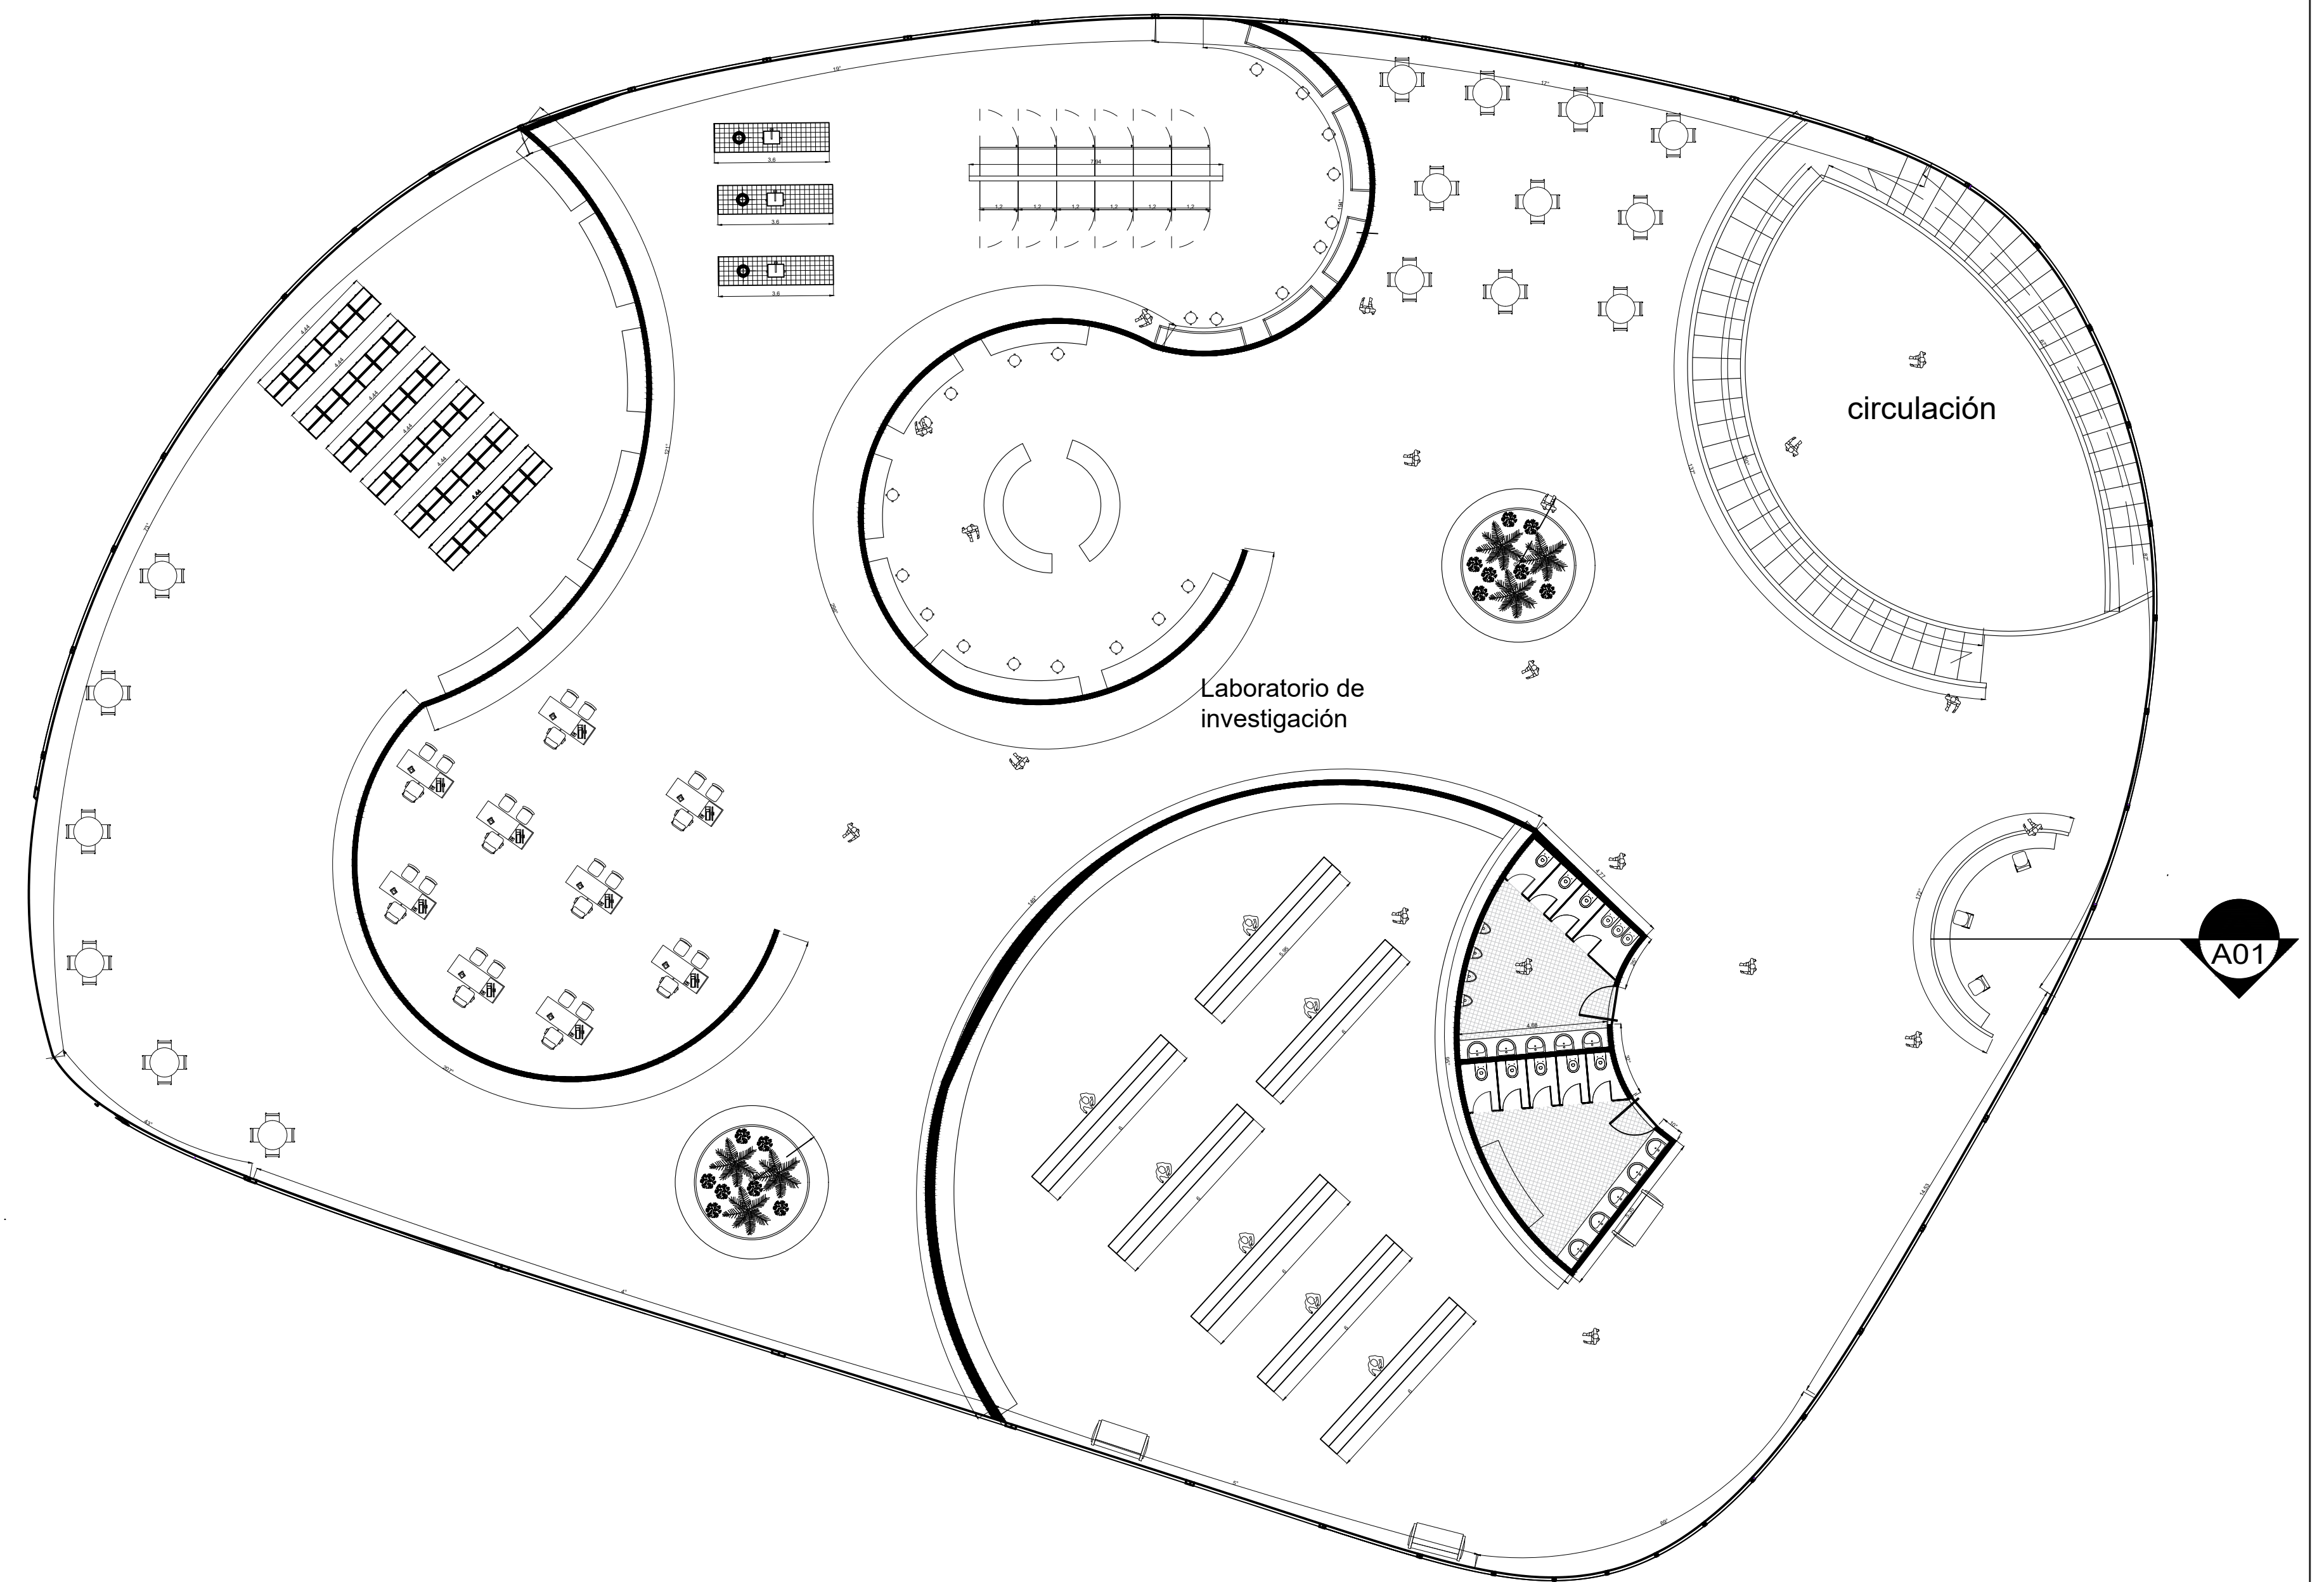


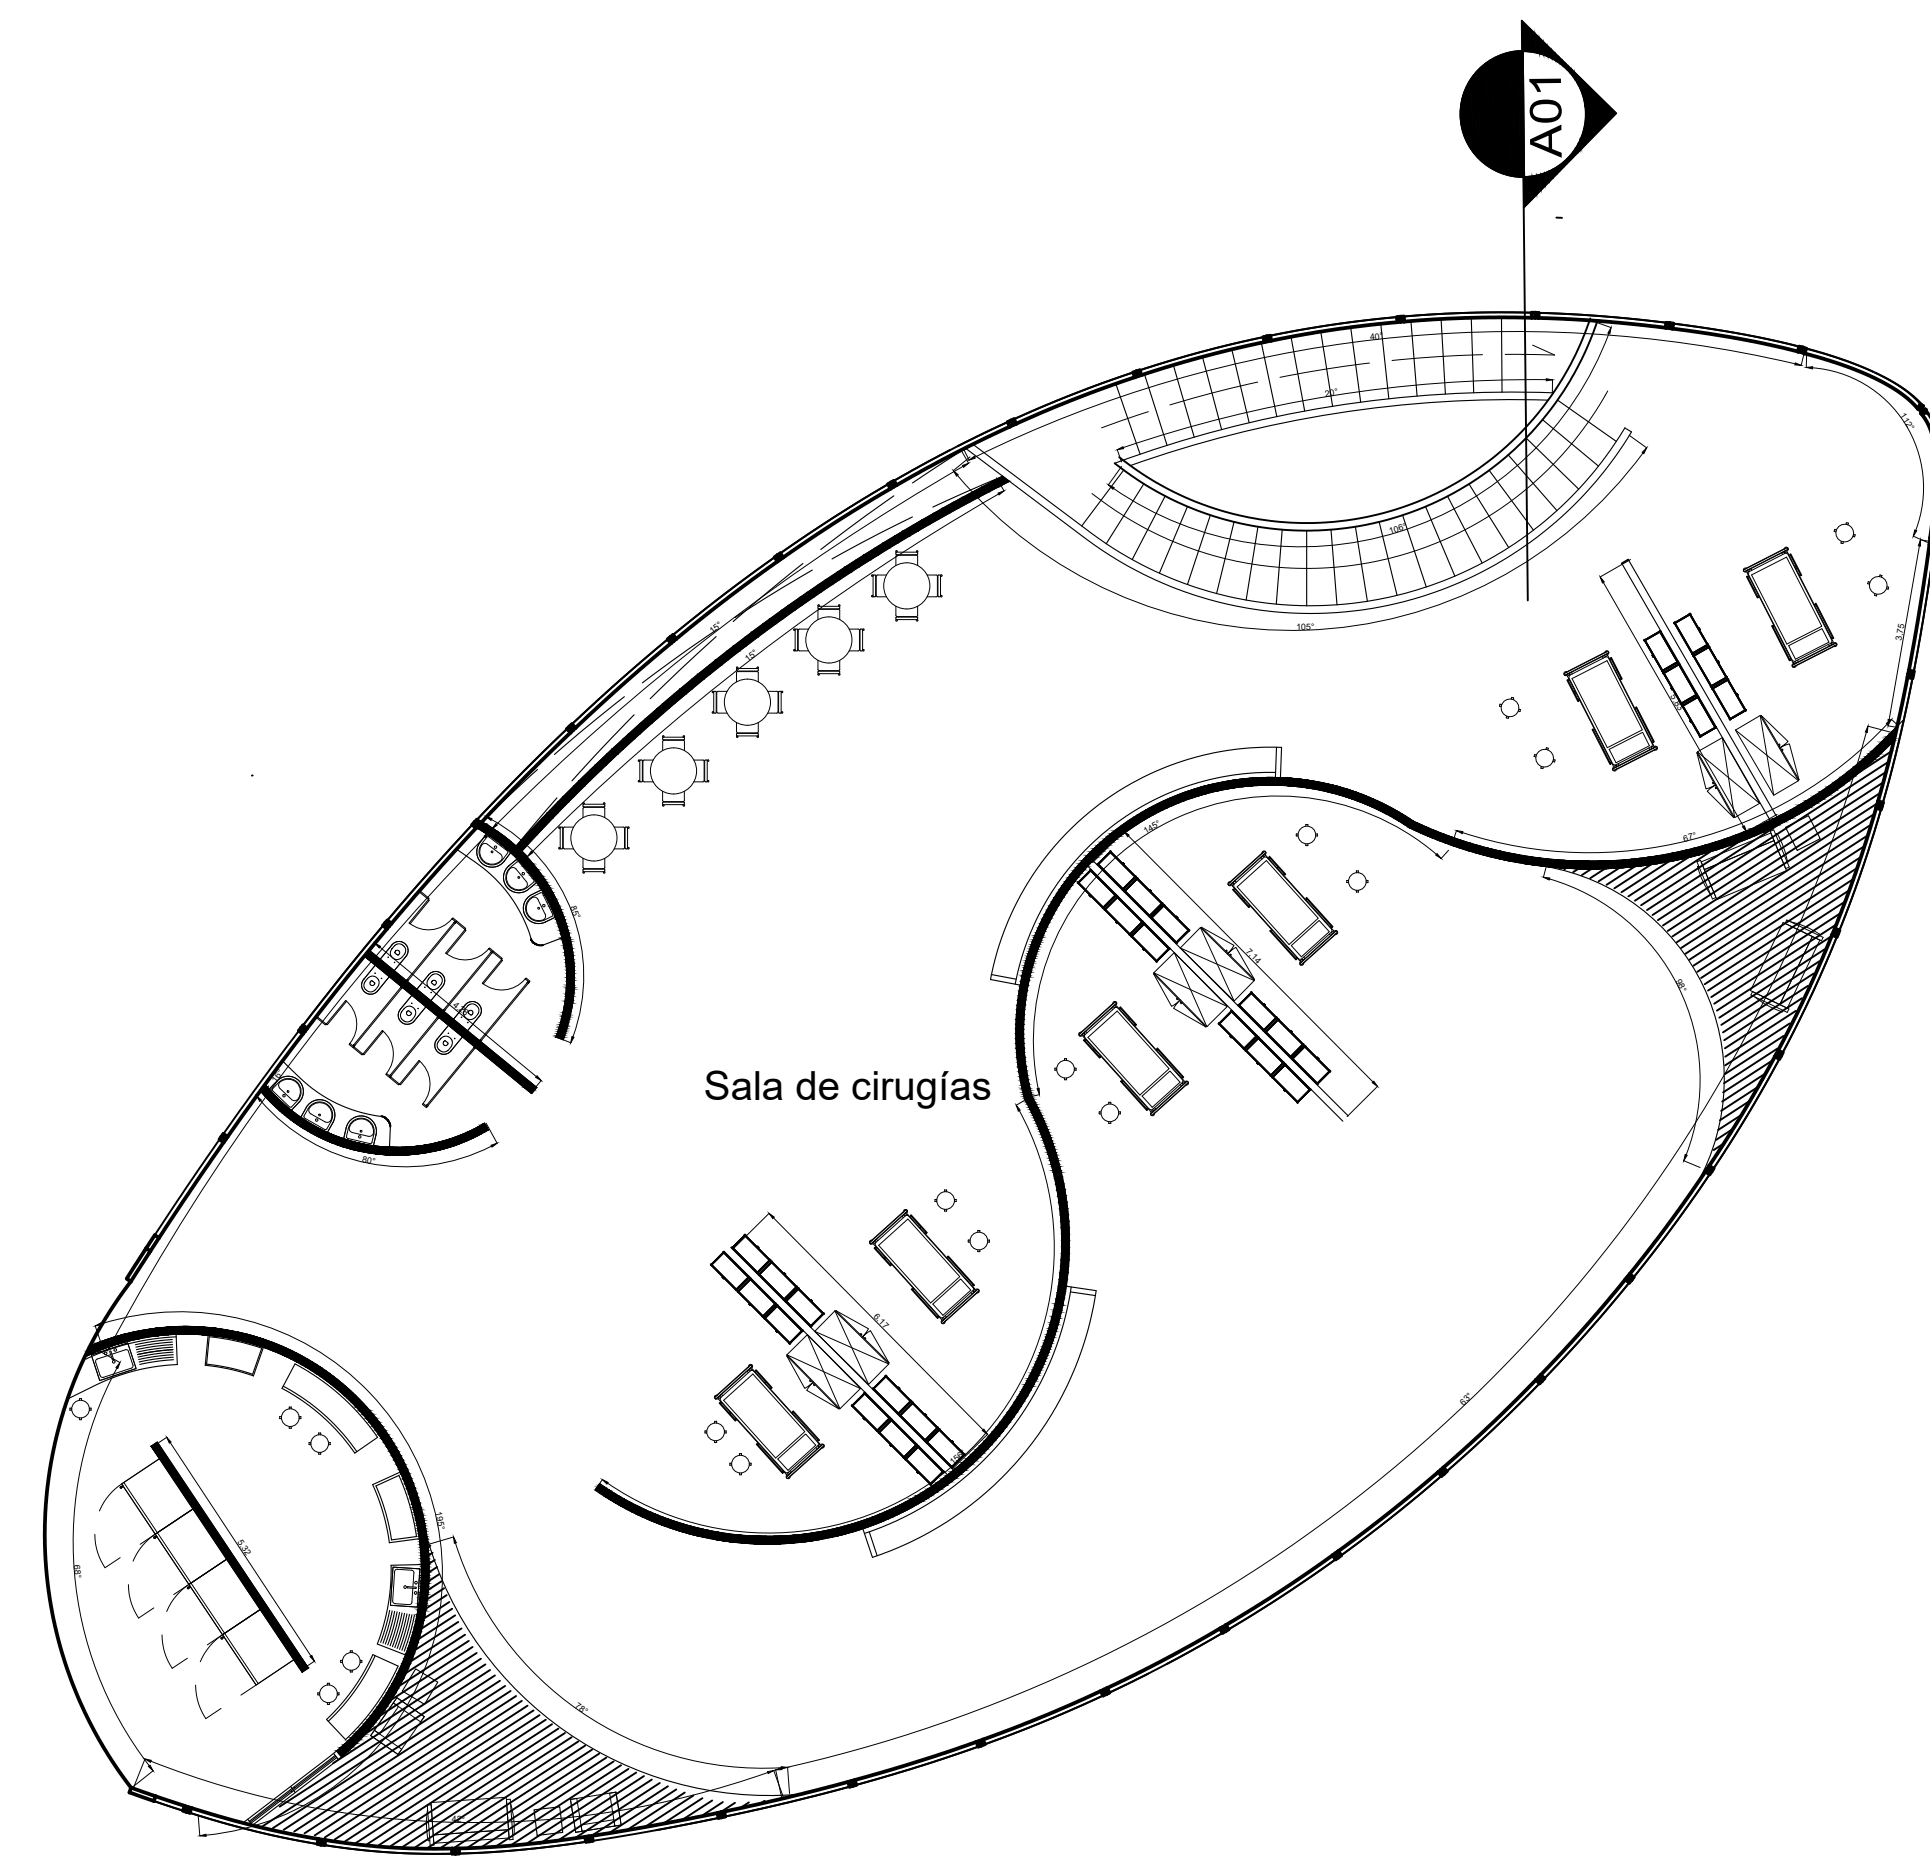

planta sótanos