


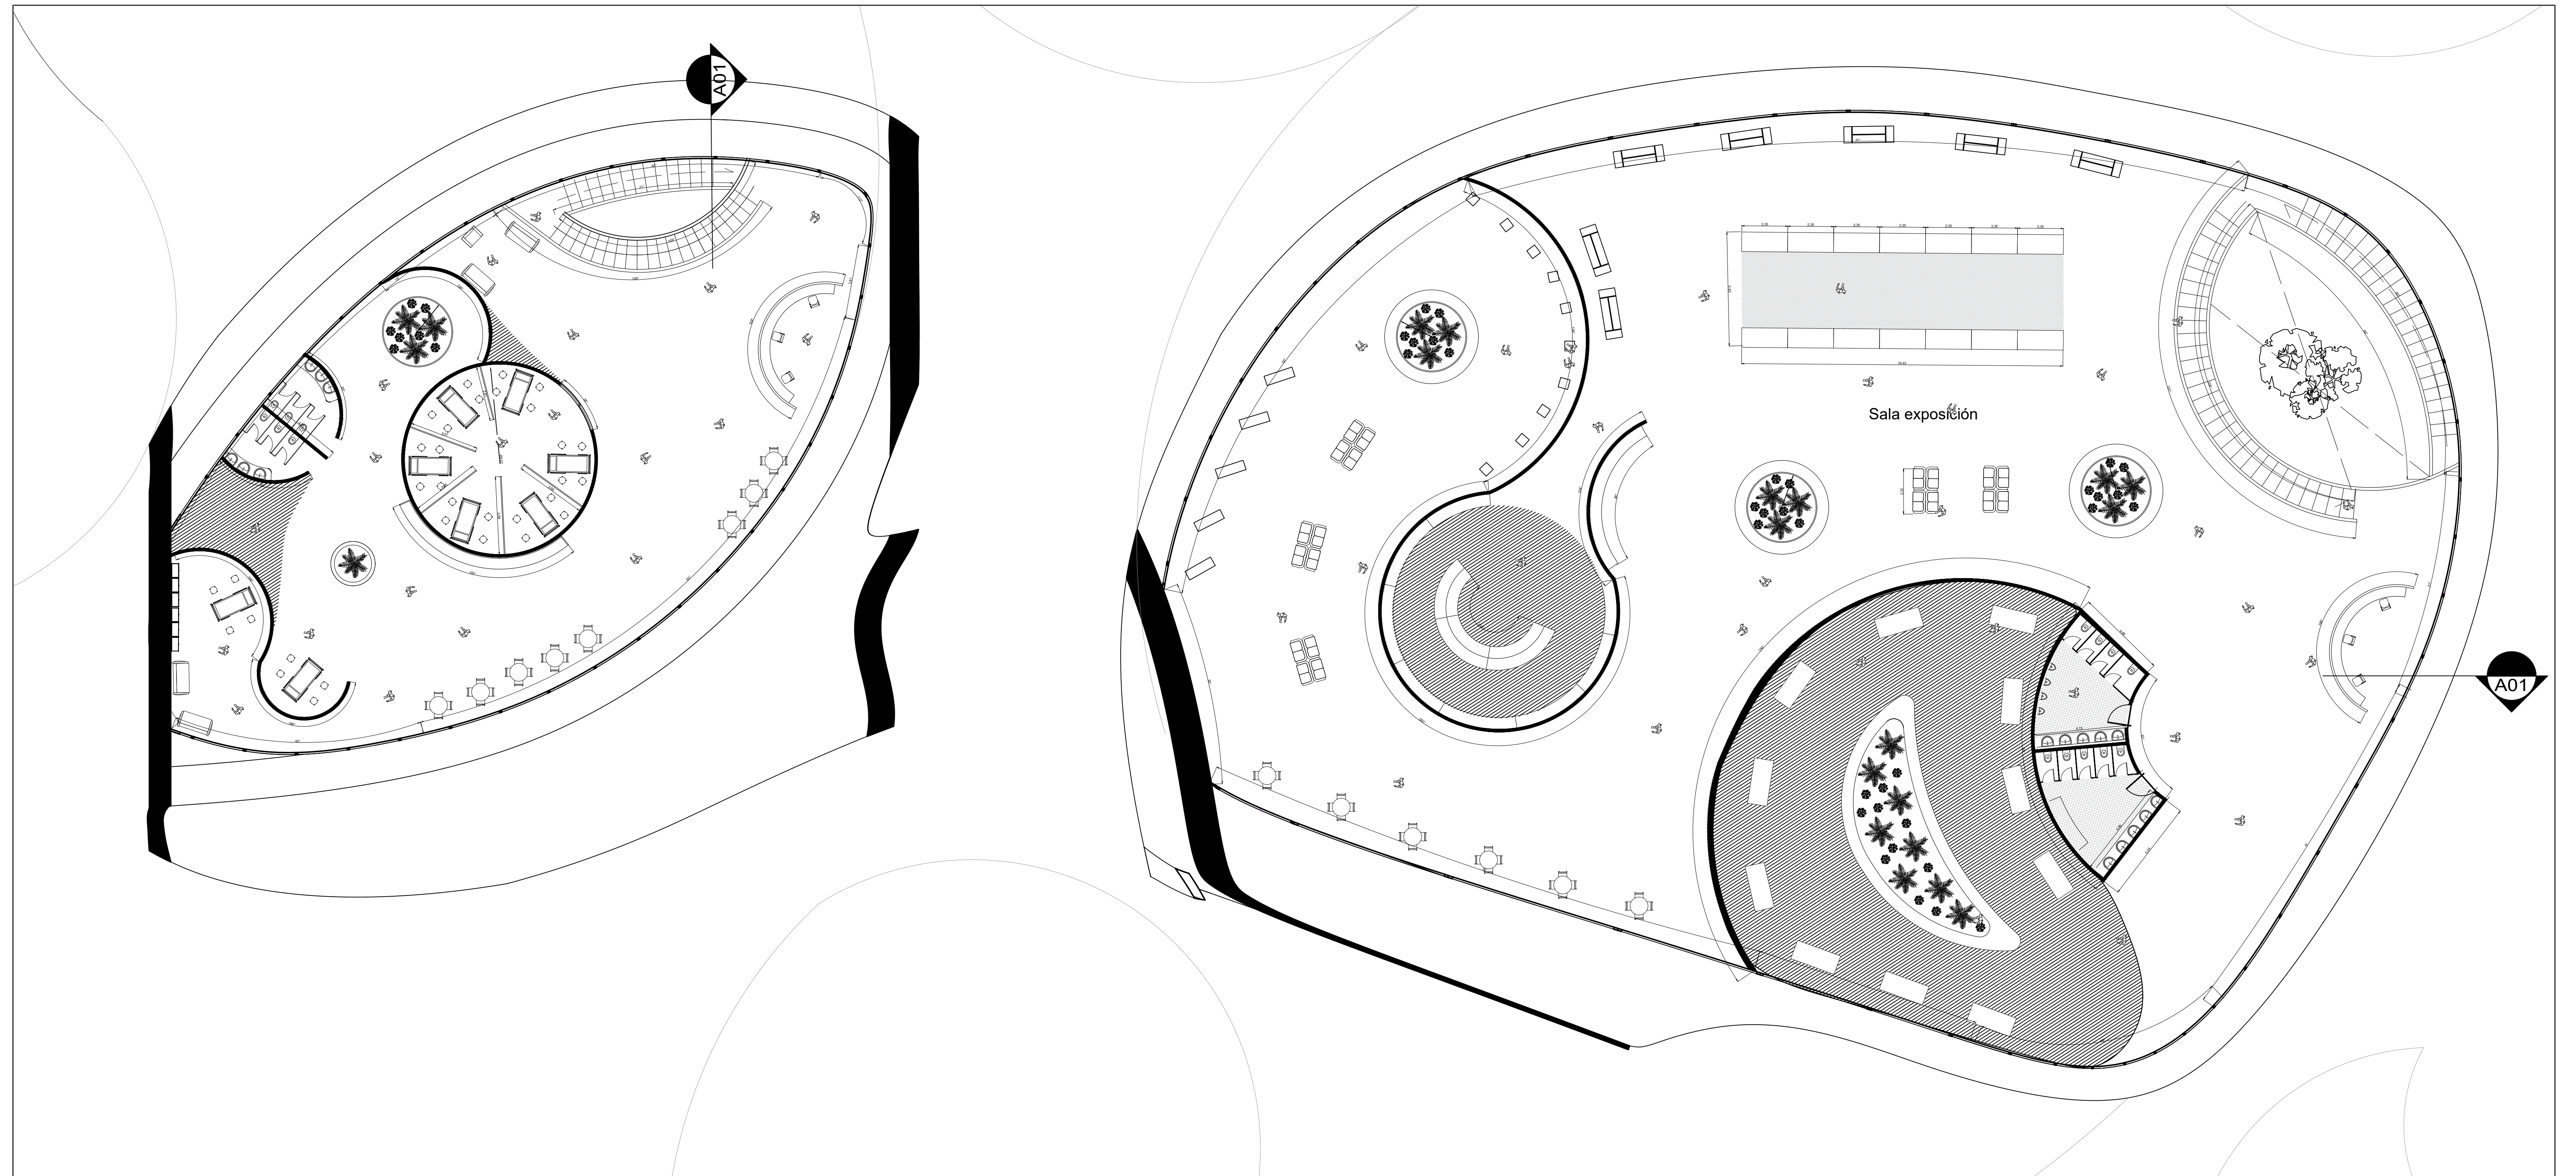

planta primer nivel