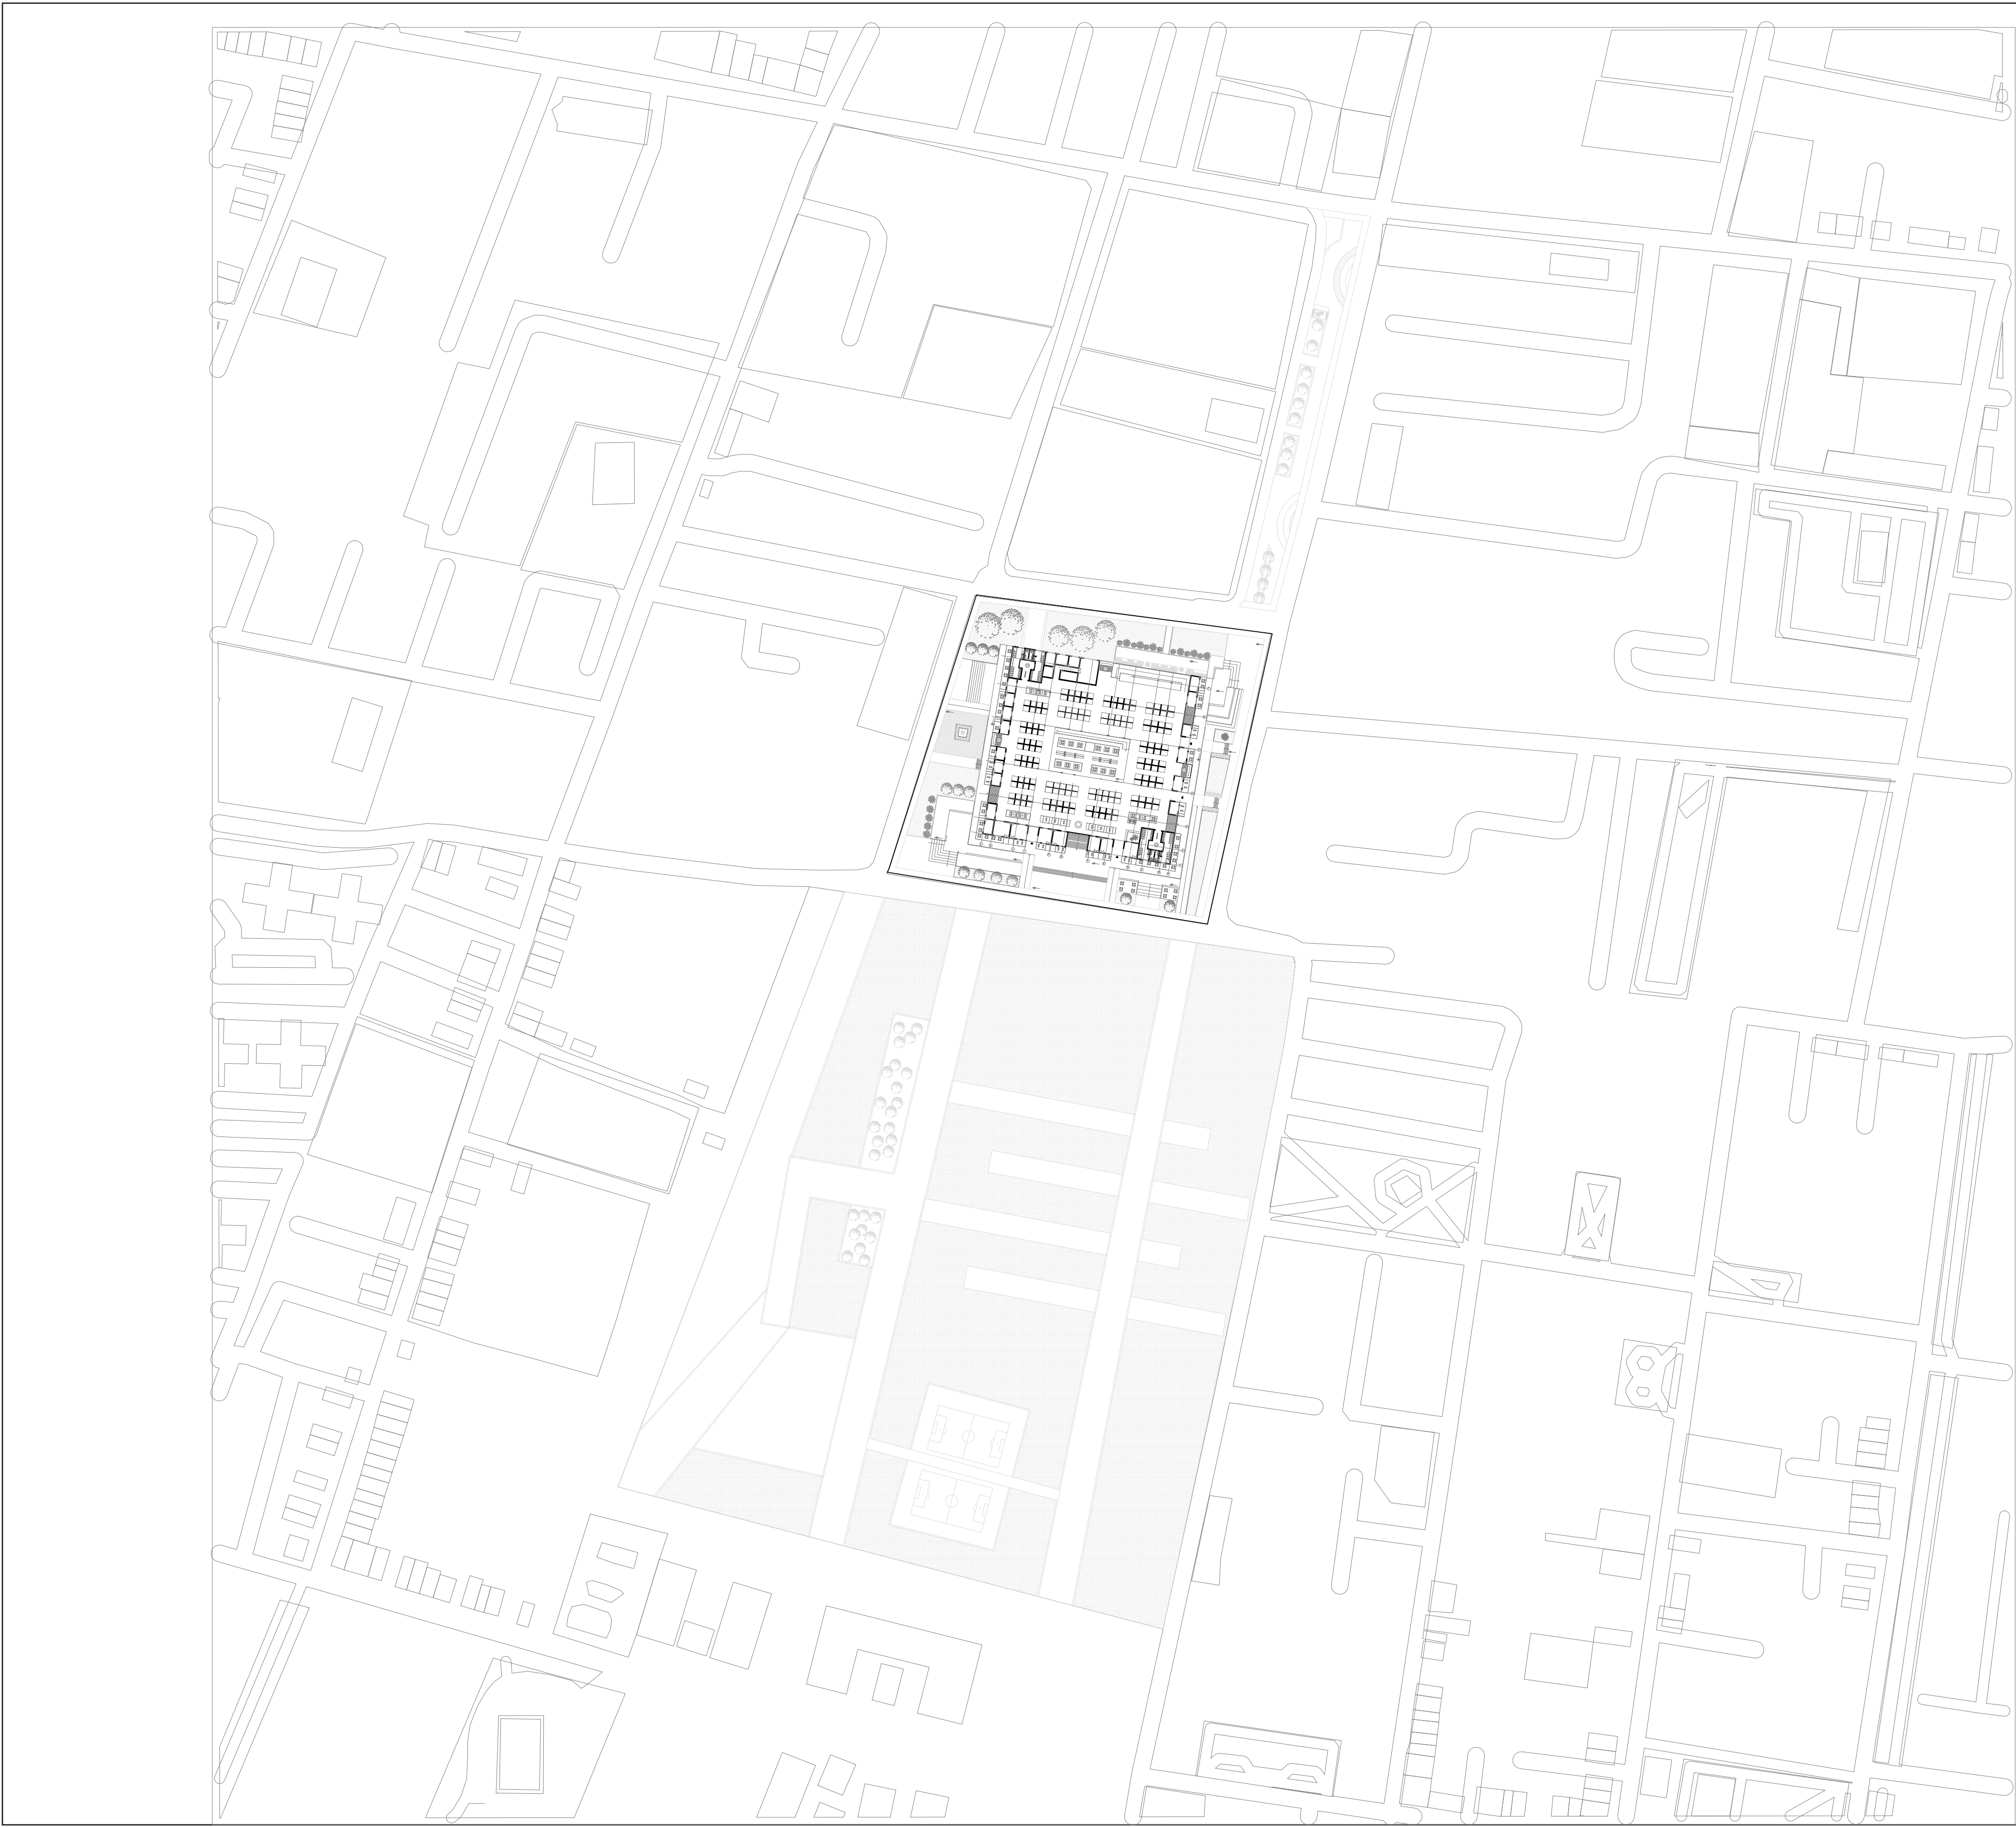


Plaza de Mercado
Terrazas
(Espacios Colectivos)



ESTUDIANTE
Valeria Enciso Acuña

DOCENTE
Sara Luciani

PLANO
Localización

Esc.

OBSERVACIONES

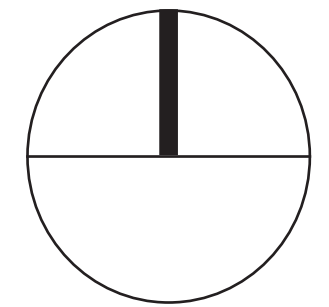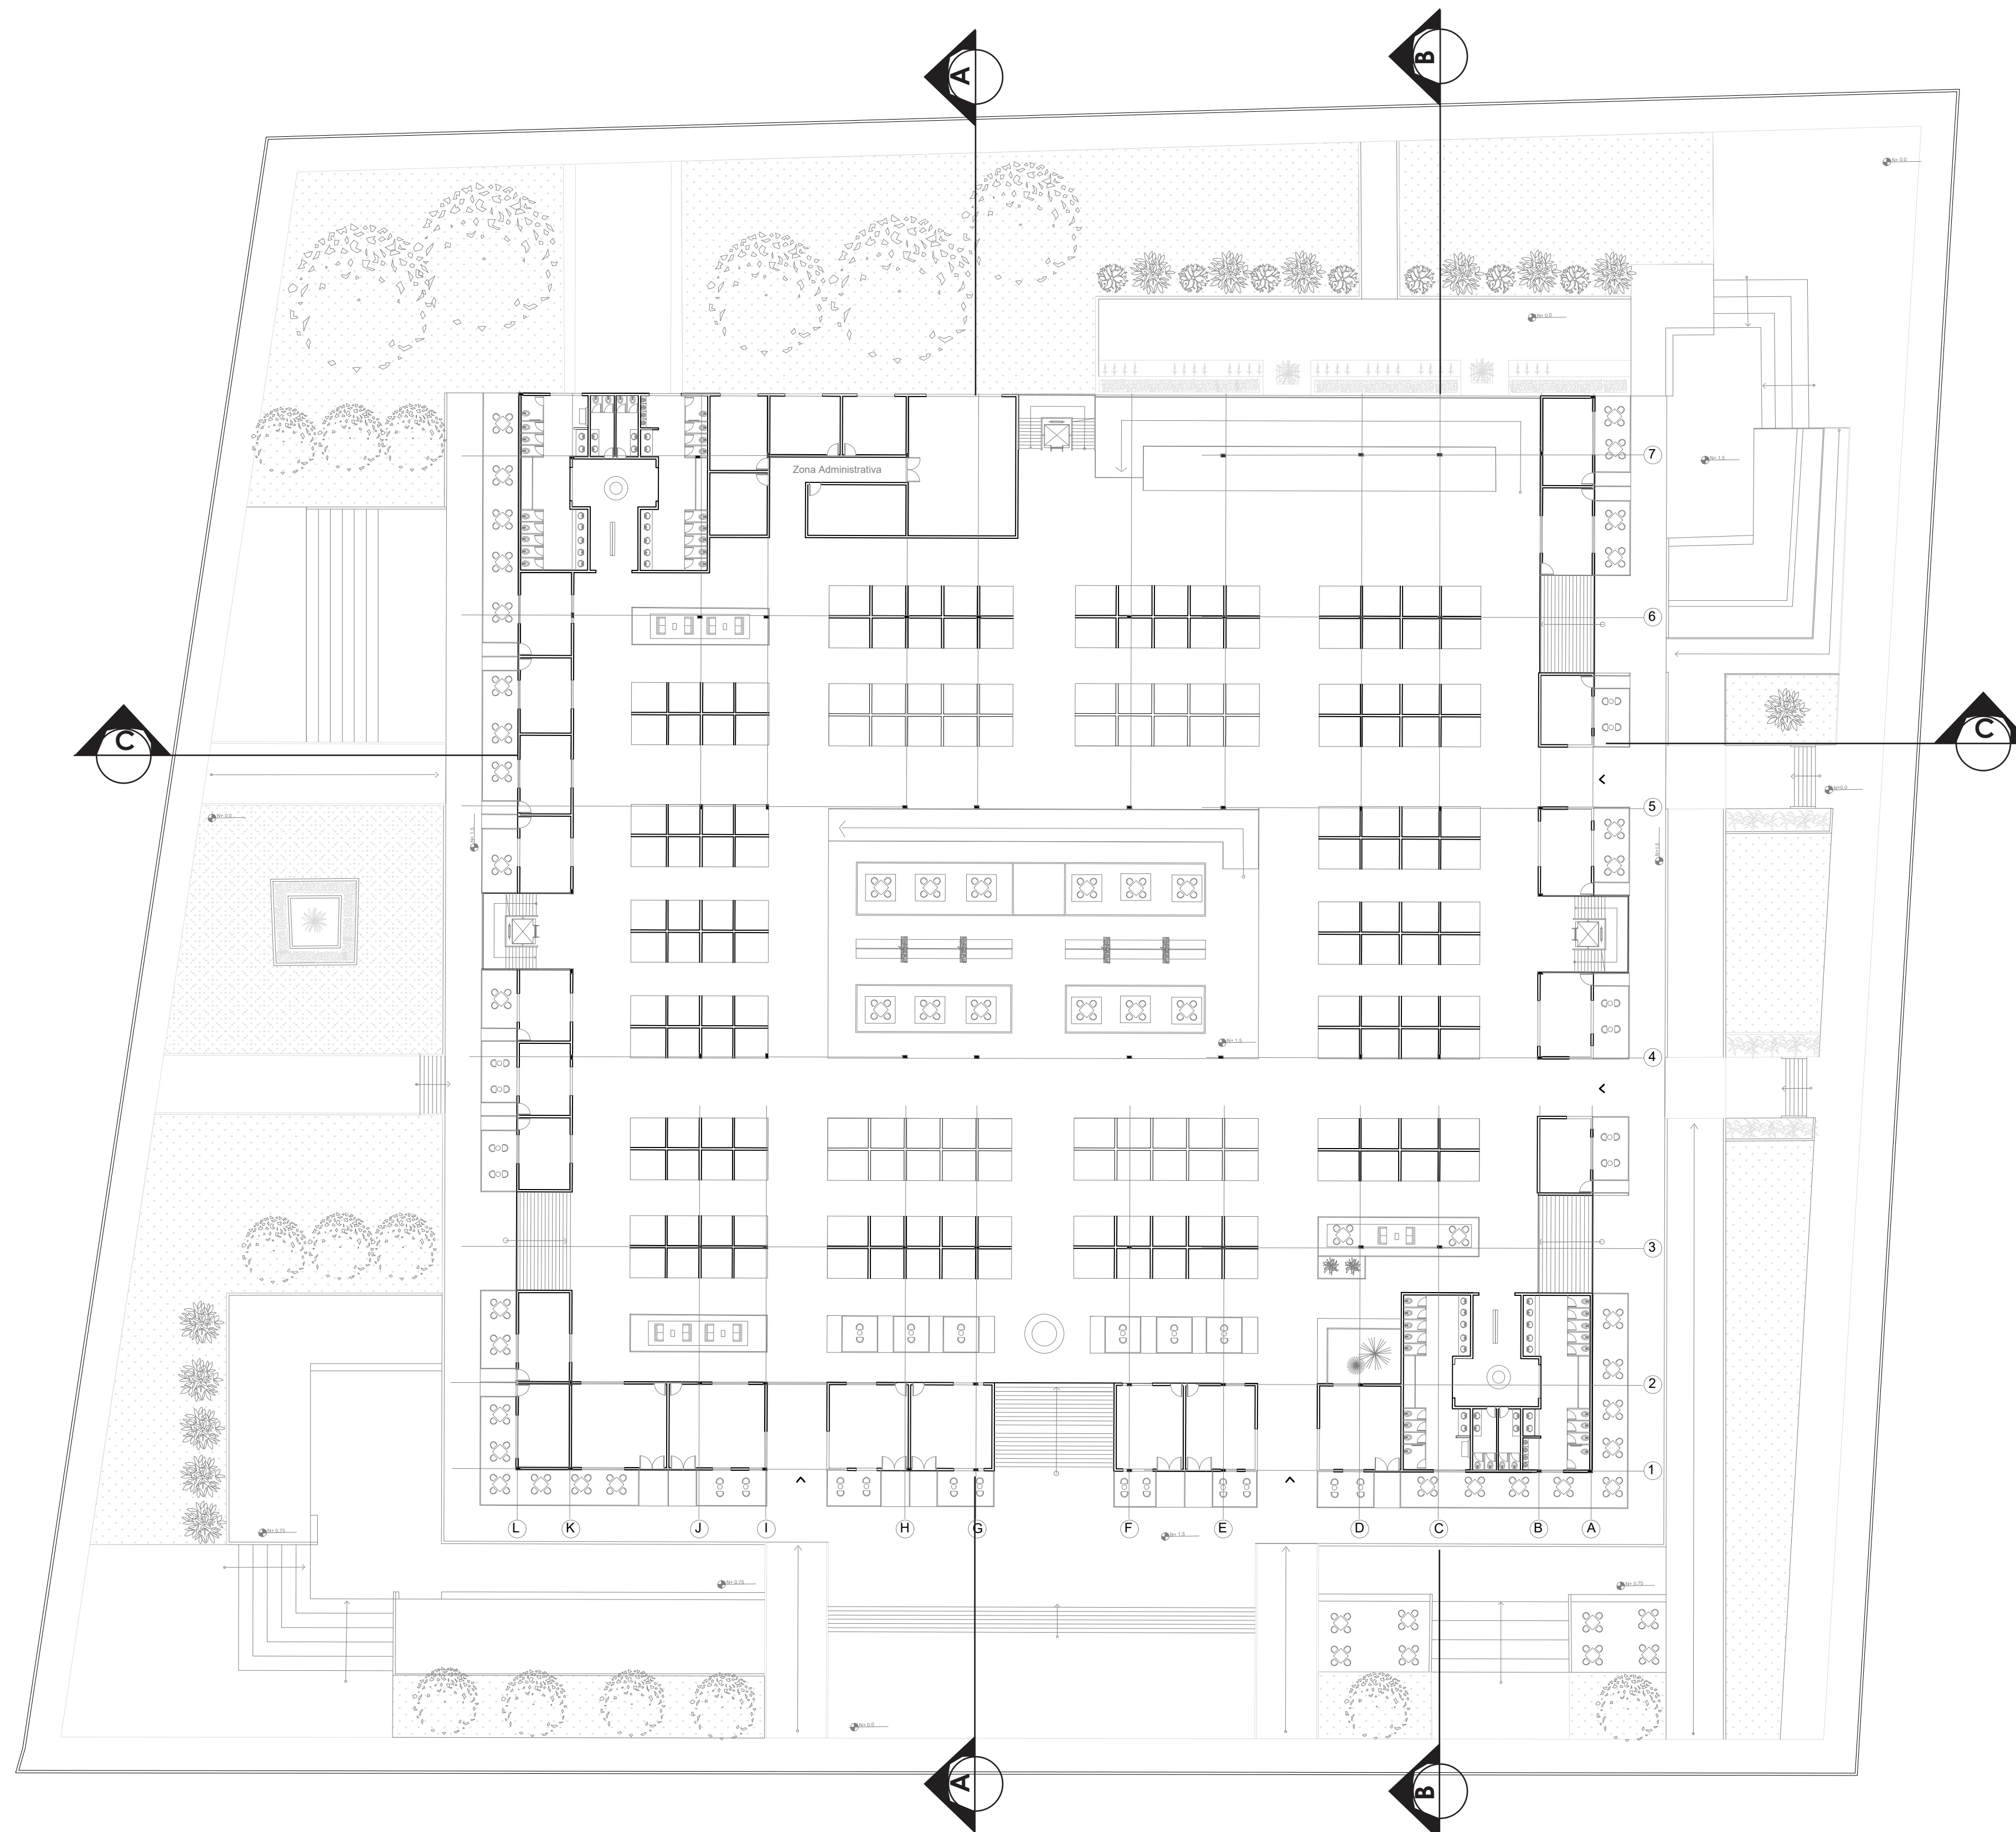

Plaza de Mercado
Terrazas
(Espacios Colectivos)



ESTUDIANTE
Valeria Enciso Acuña

DOCENTE
Sara Luciani

PLANO
Primer Nivel

Esc. 1: 350

OBSERVACIONES

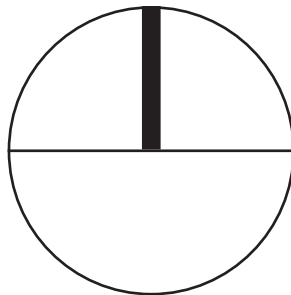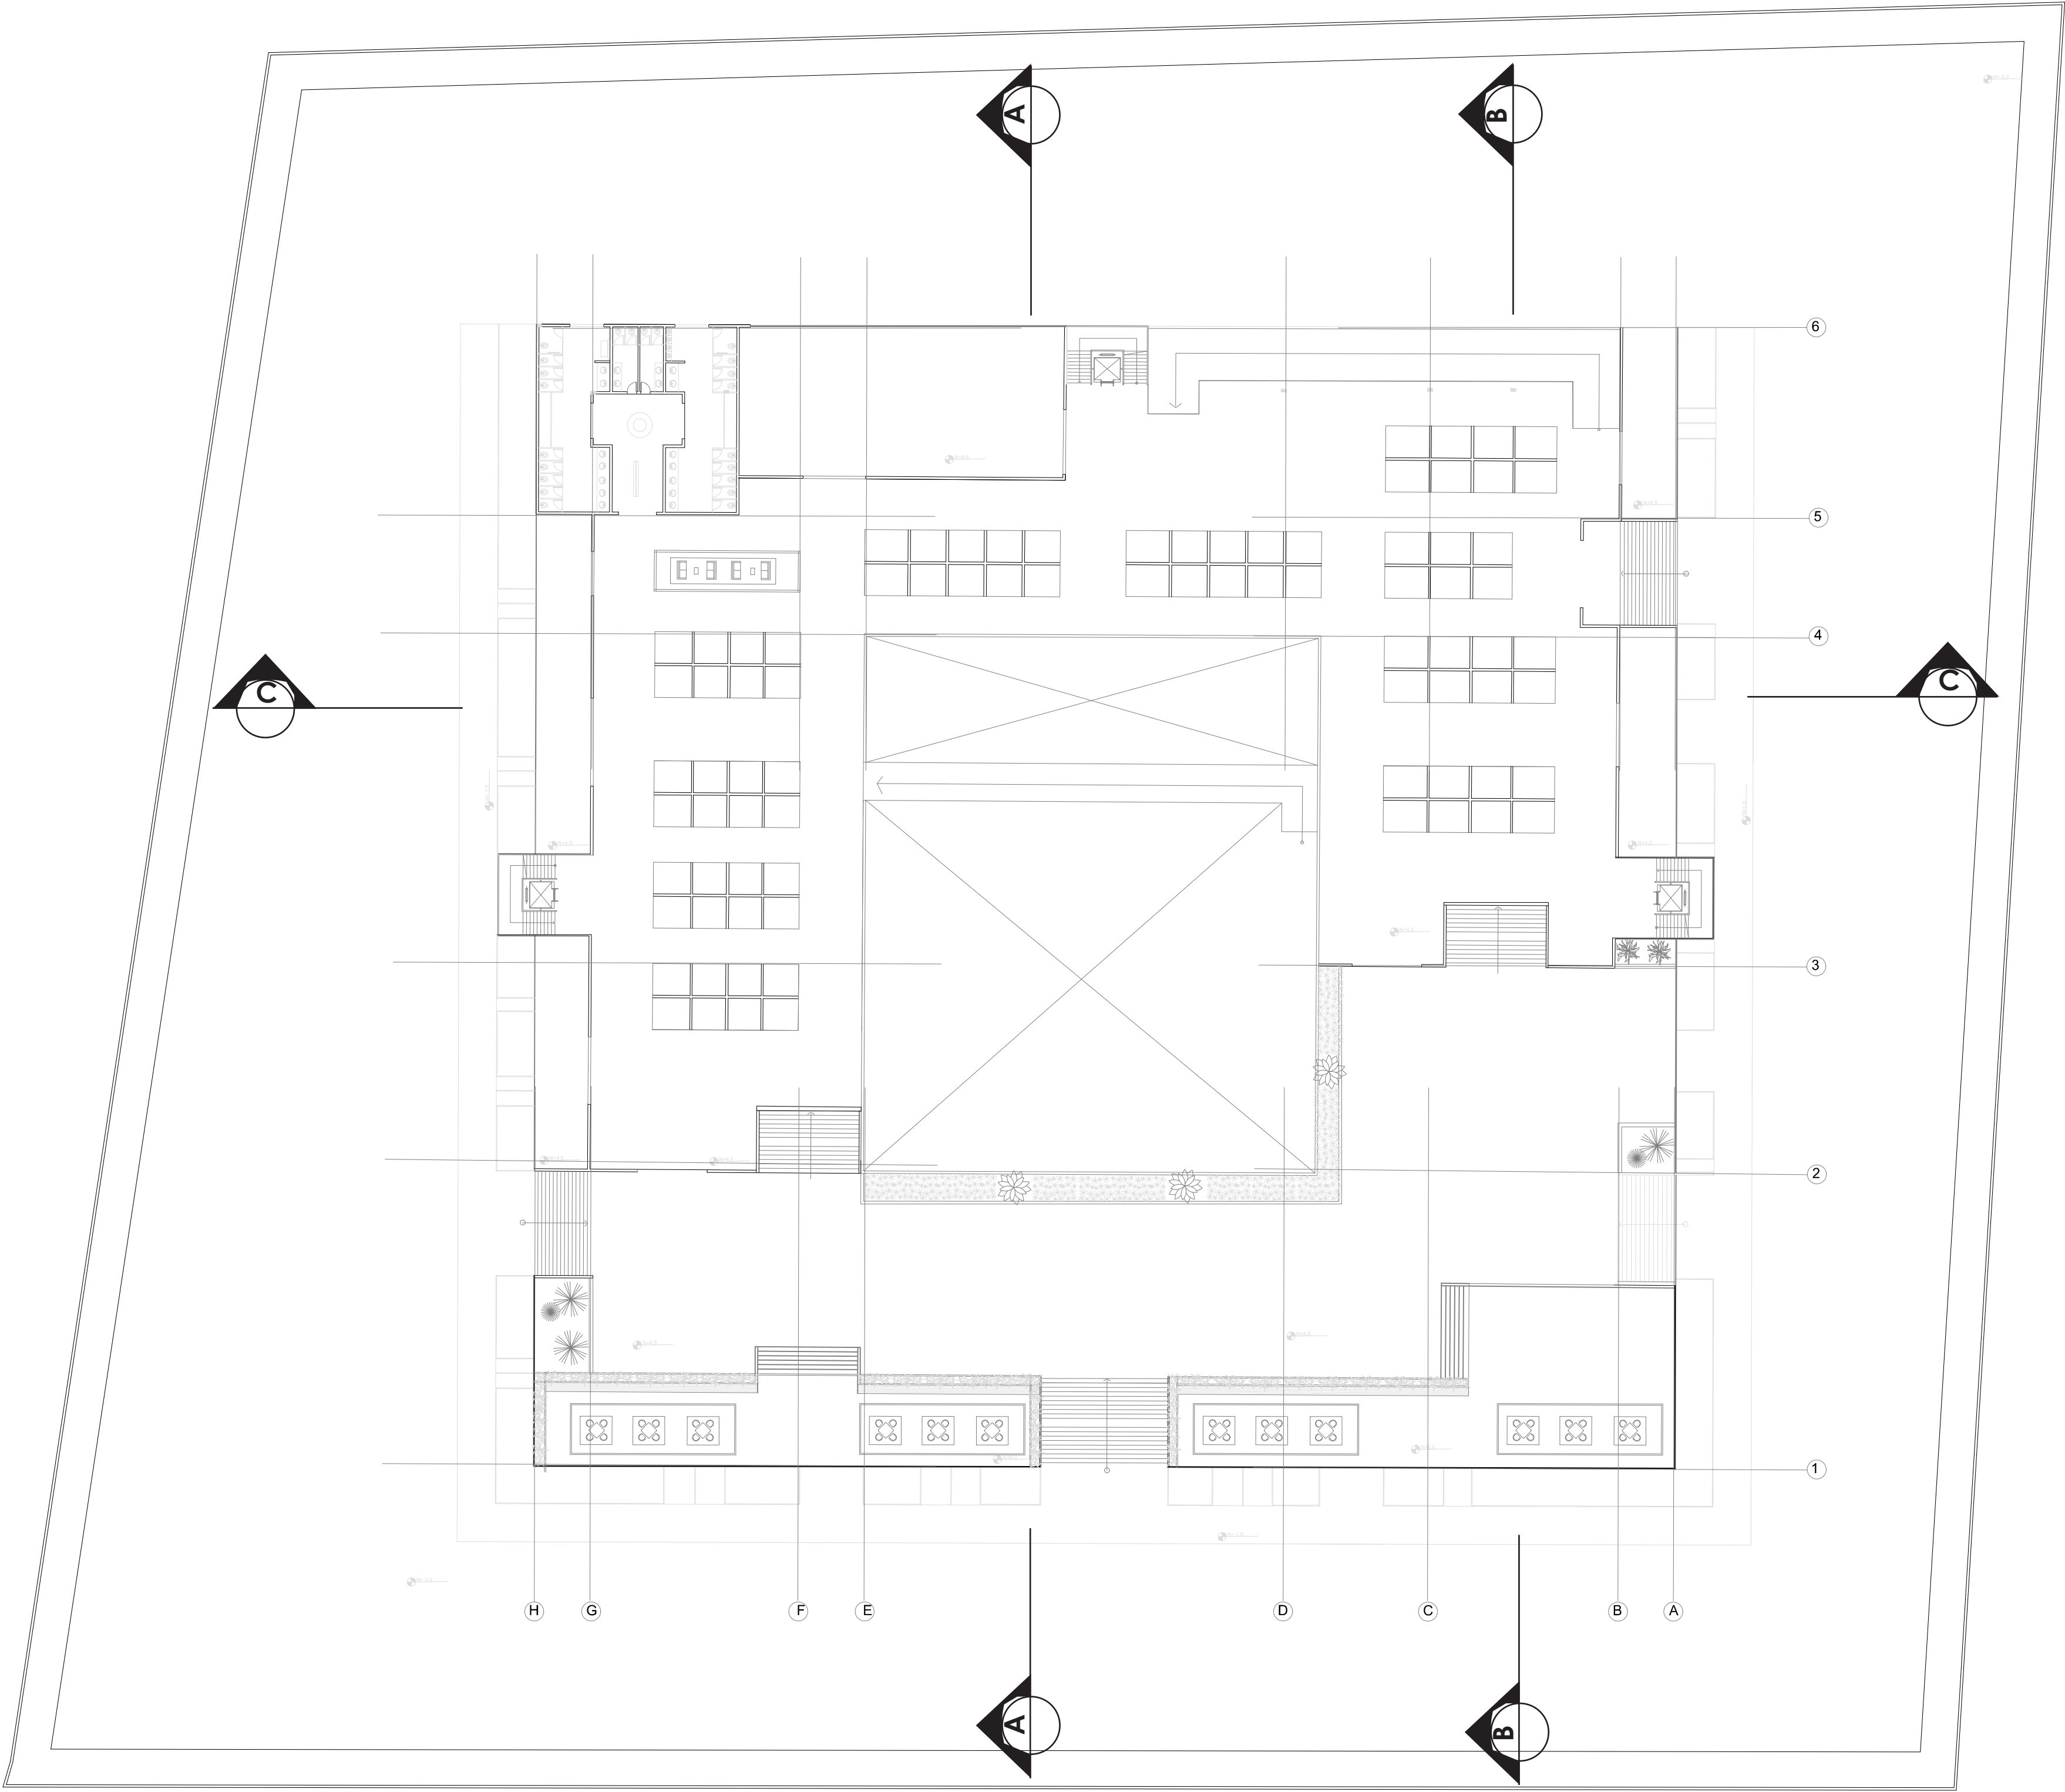

Plaza de Mercado
Terrazas
(Espacios Colectivos)



ESTUDIANTE
Valeria Enciso Acuña

DOCENTE
Sara Luciani

PLANO
Segundo Nivel

Esc. 1:350

OBSERVACIONES

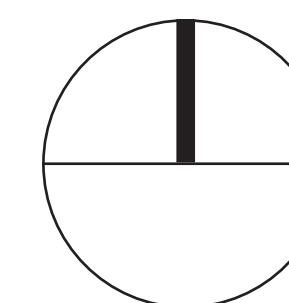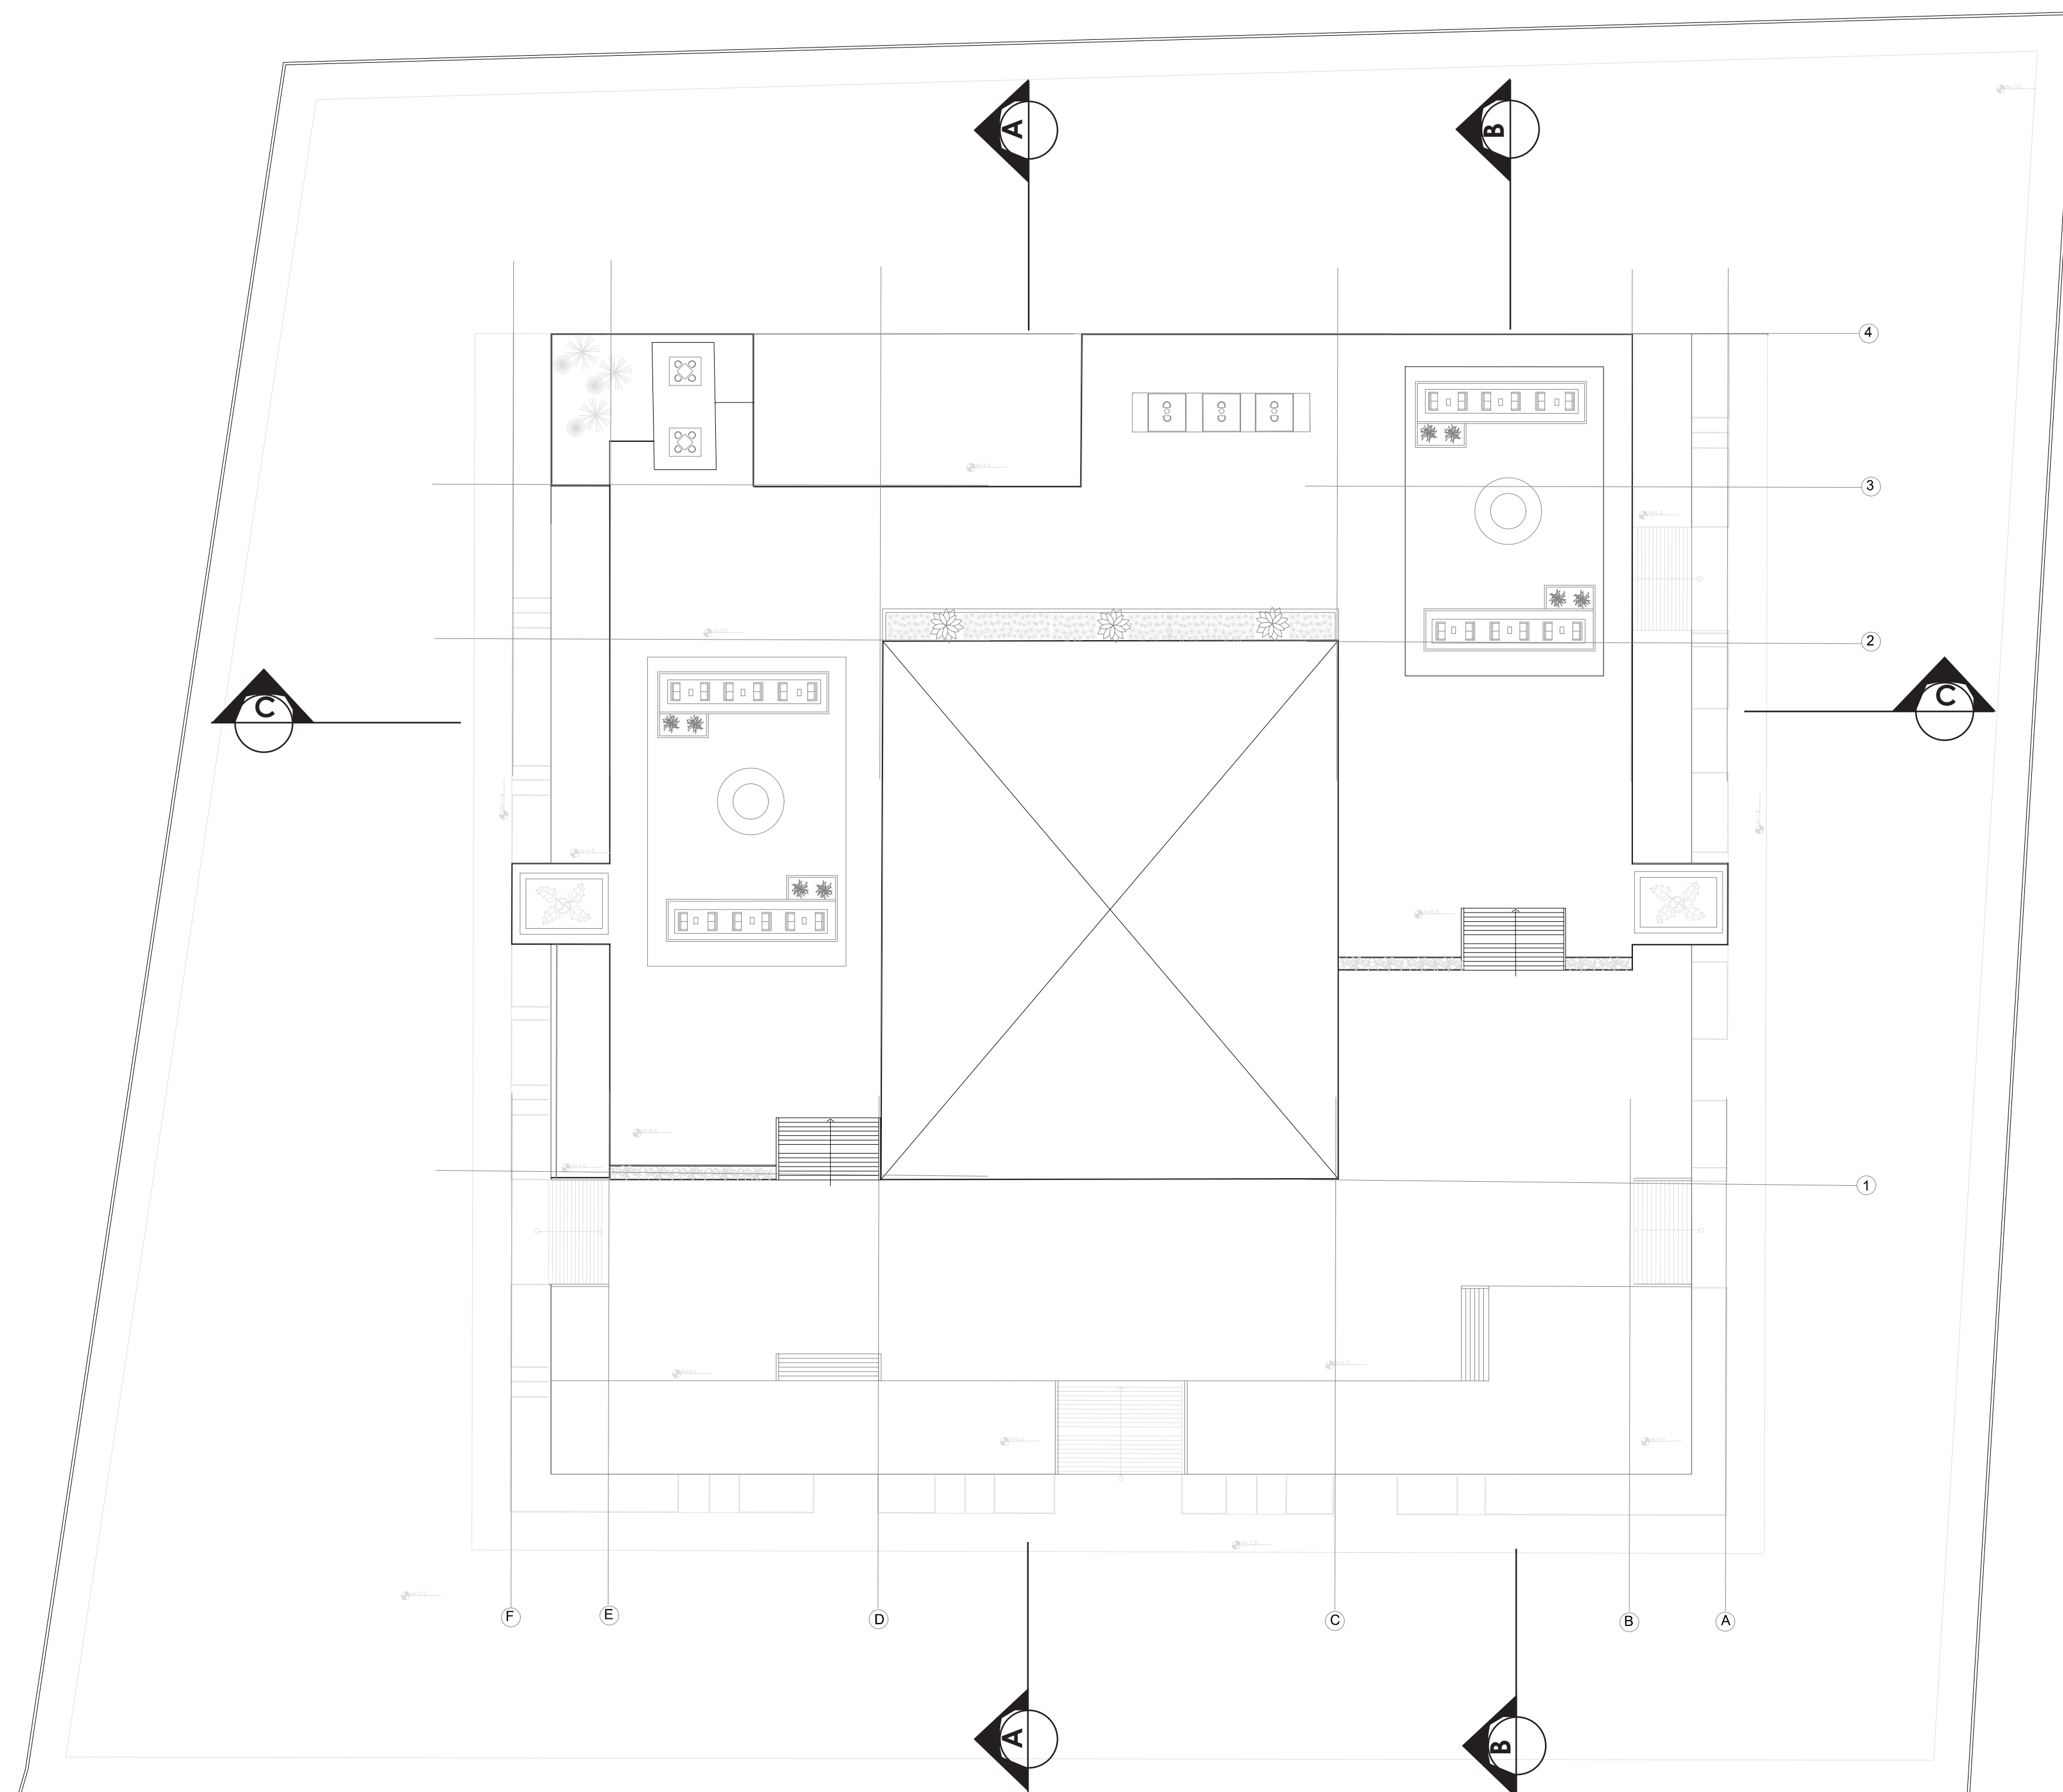

Plaza de Mercado
Terrazas
(Espacios Colectivos)


ESTUDIANTE
Valeria Enciso Acuña

DOCENTE
Sara Luciani

PLANO
Tercer Nivel

Esc. 1:350

OBSERVACIONES

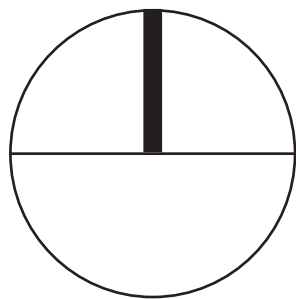

Plaza de Mercado
Terrazas
(Espacios Colectivos)


ESTUDIANTE
Valeria Enciso Acuña



DOCENTE
Sara Luciani

PLANO
Semisotano nivel 2

Esc. 1:350

OBSERVACIONES

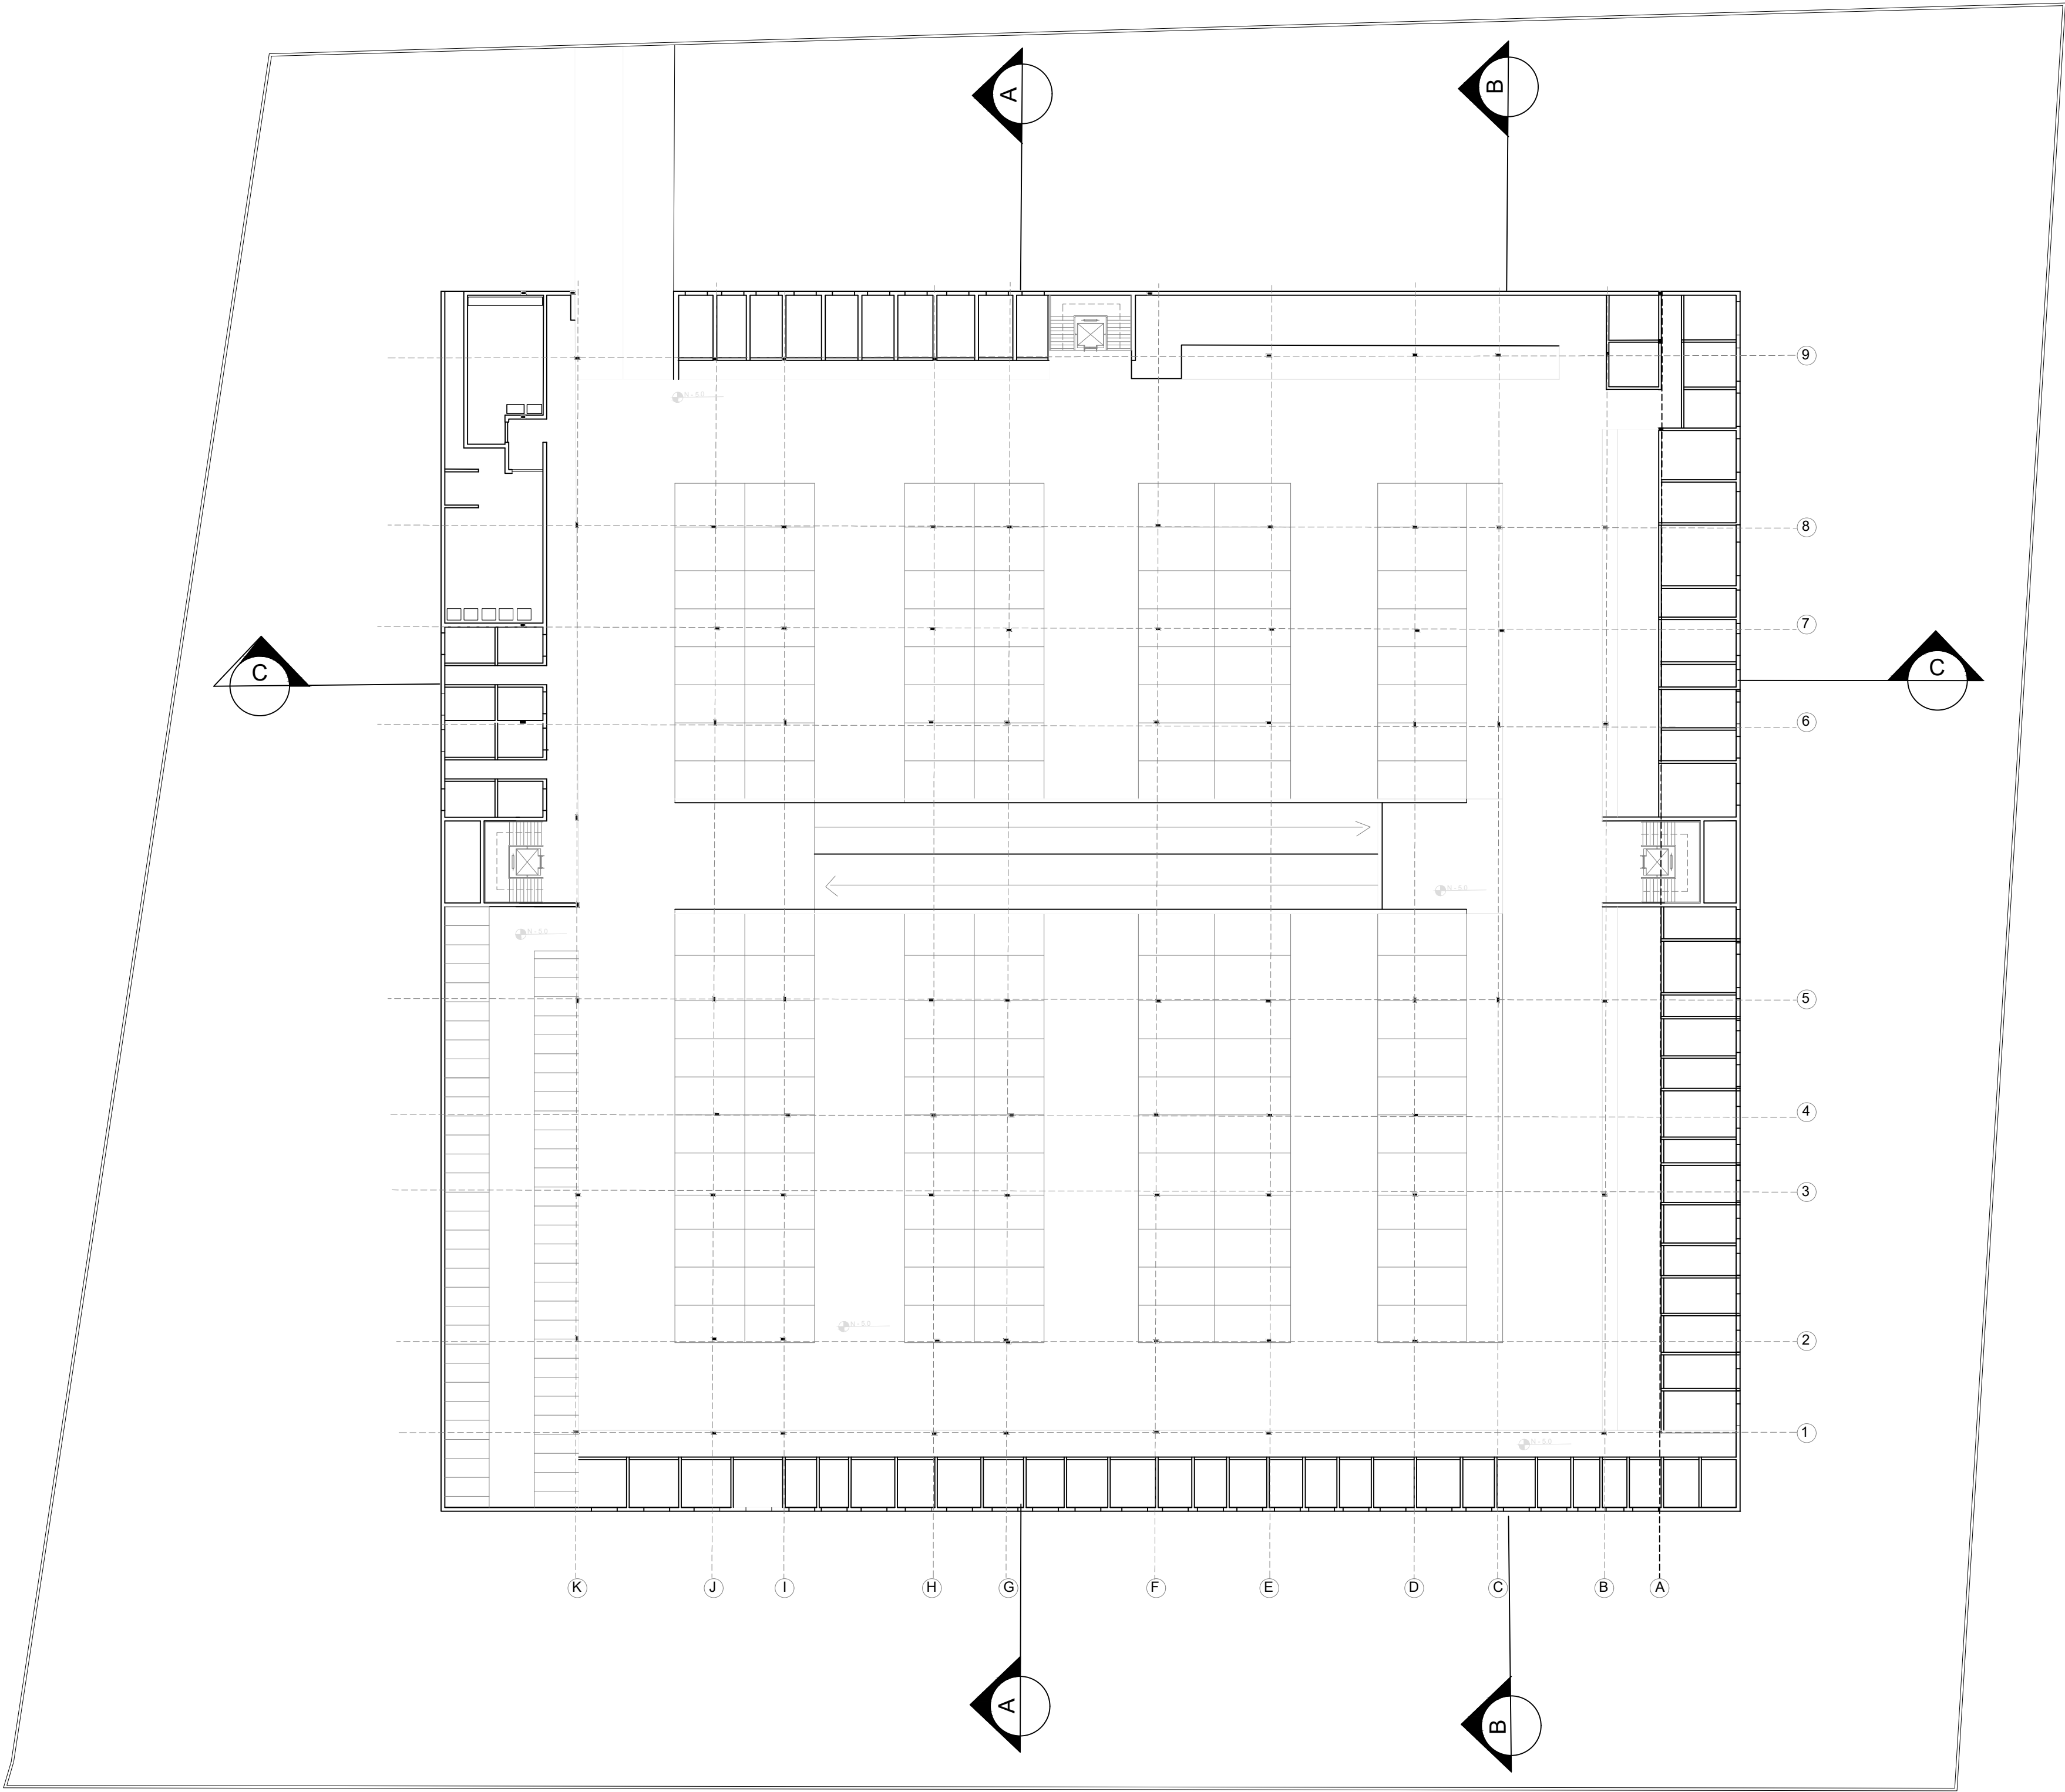

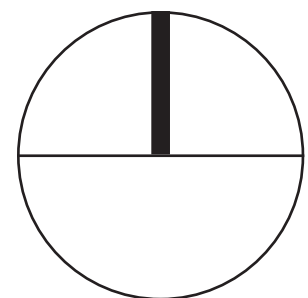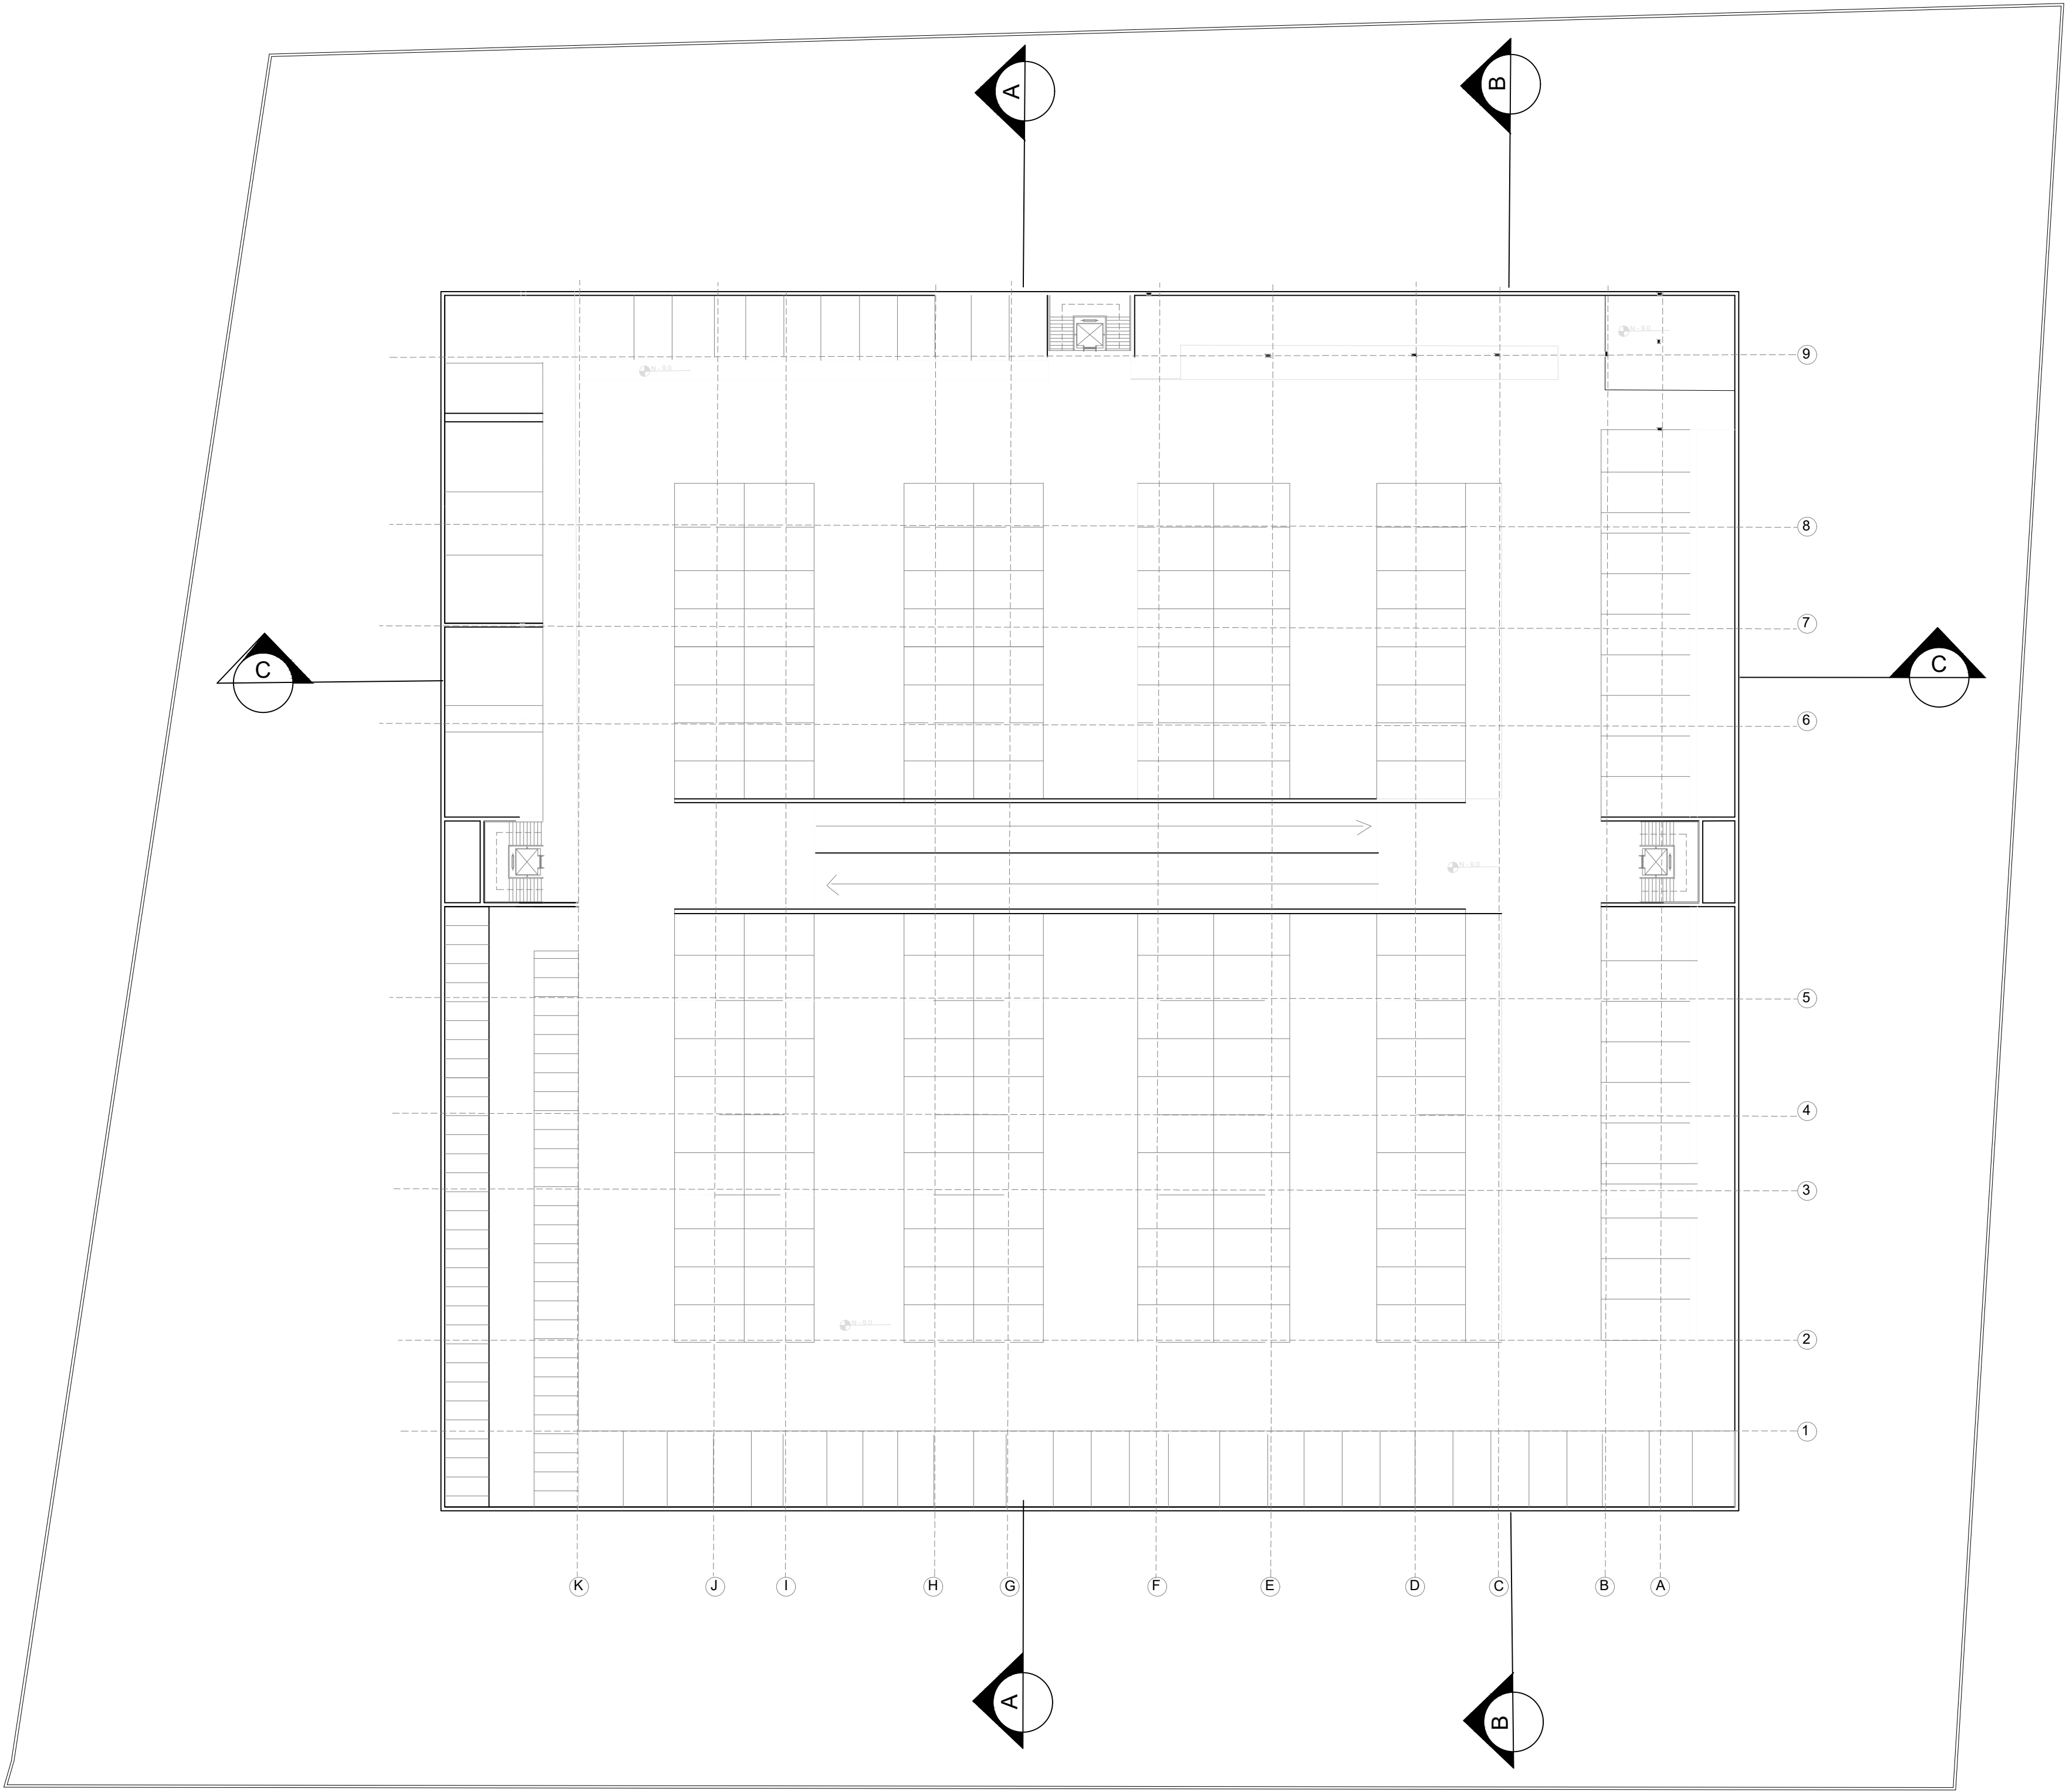

Plaza de Mercado
Terrazas
(Espacios Colectivos)


ESTUDIANTE
Valeria Enciso Acuña

DOCENTE
Sara Luciani


PLANO
Semisotano nivel 1


Esc. 1:350

OBSERVACIONES

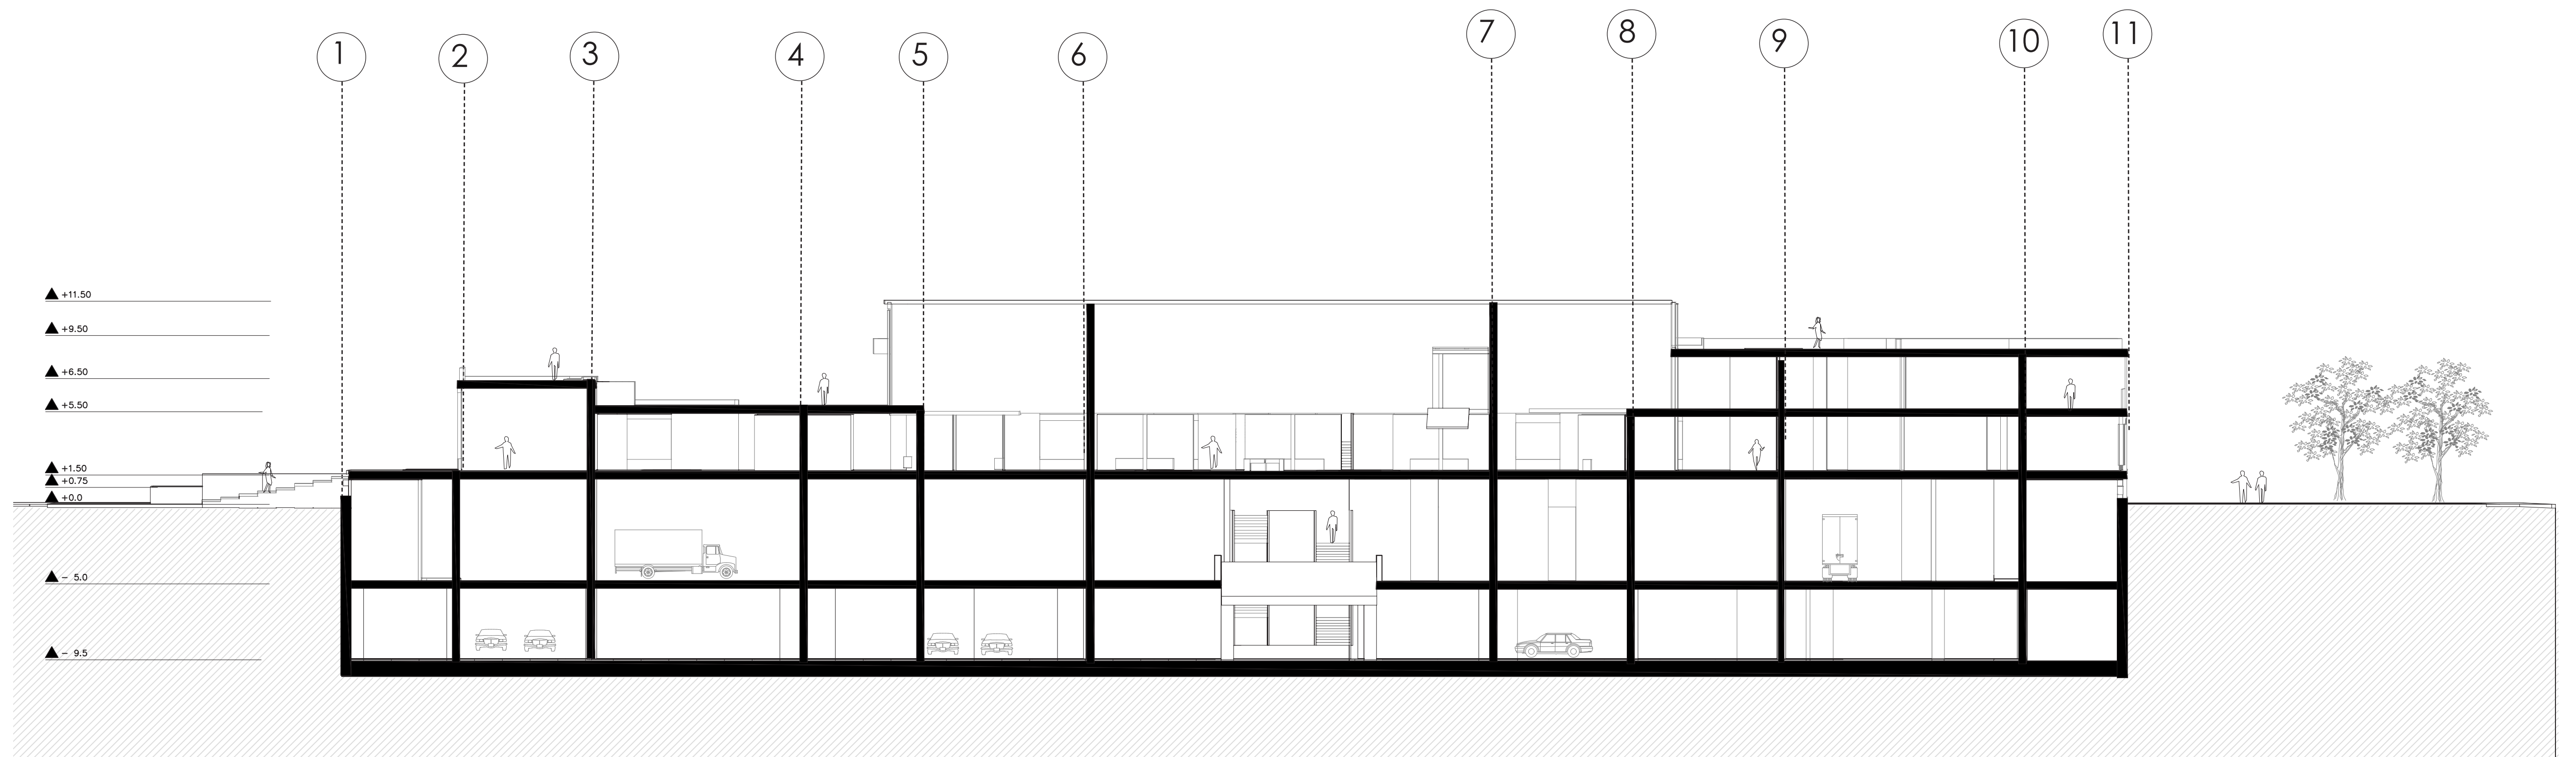



A Corte A-A
Esc: 1:250

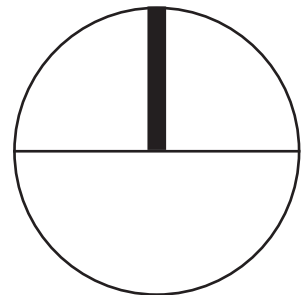	Plaza de Mercado Terrazas (Espacios Colectivos)	ESTUDIANTE Valeria Enciso Acuña	DOCENTE Sara Luciani	PLANO Cortes	Esc. 1:200 
---	---	------------------------------------	-------------------------	-----------------	--

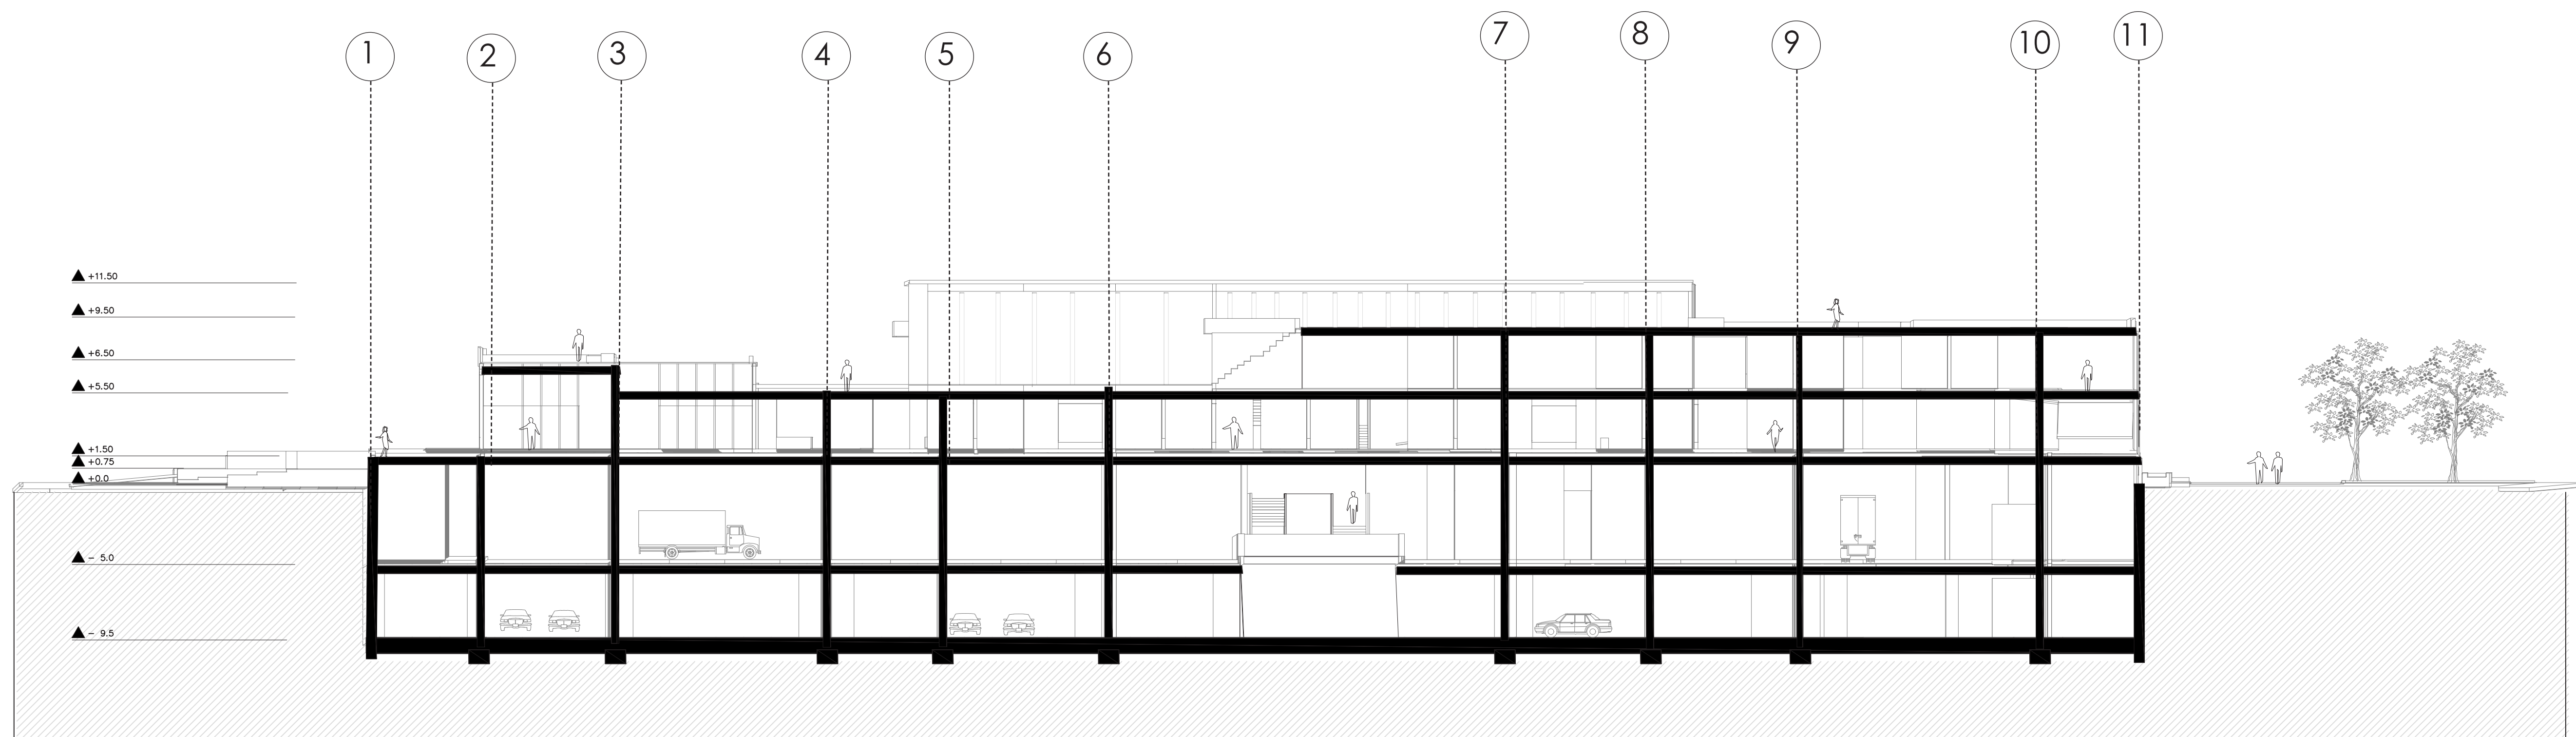



A Corte B-B
Esc: 1:200

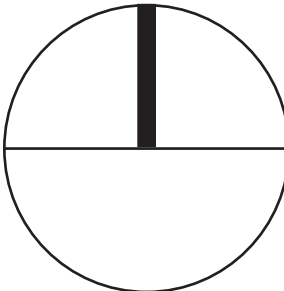	Plaza de Mercado Terrazas (Espacios Colectivos)	ESTUDIANTE Valeria Enciso Acuña	DOCENTE Sara Luciani	PLANO Cortes	Esc. 1:200 
---	---	------------------------------------	-------------------------	-----------------	--

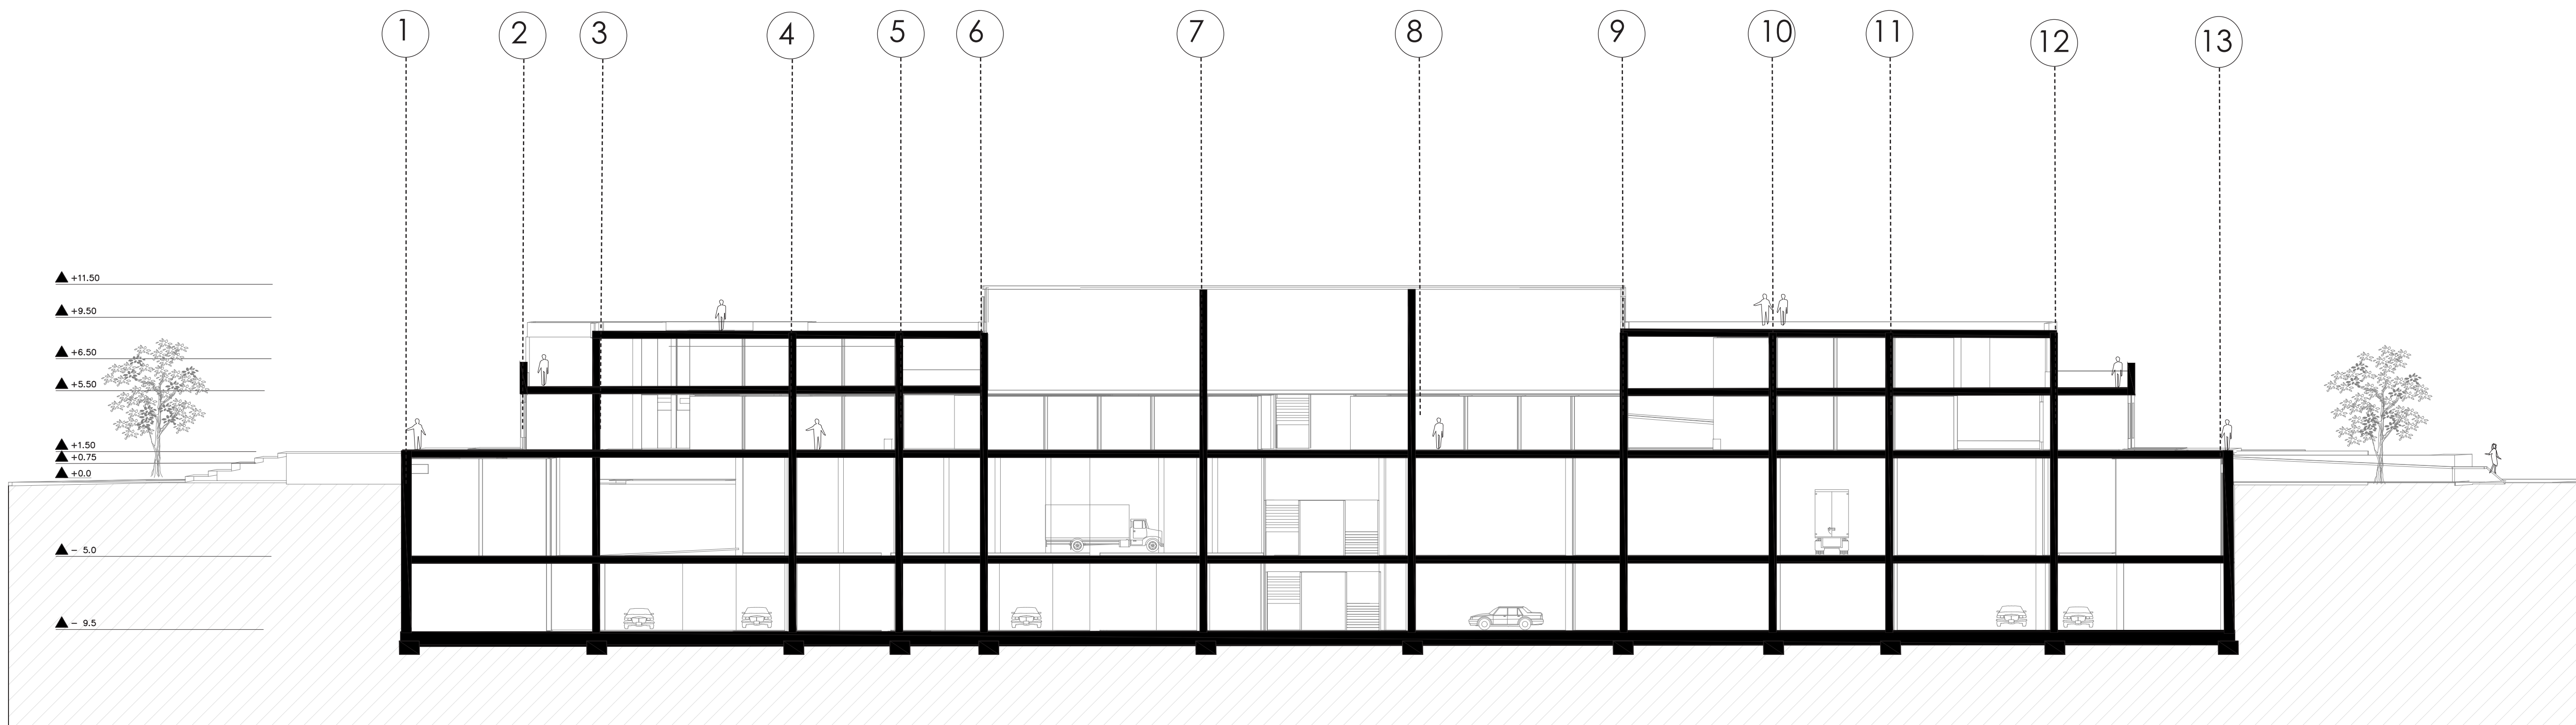



A Corte C-C
Esc: 1:200

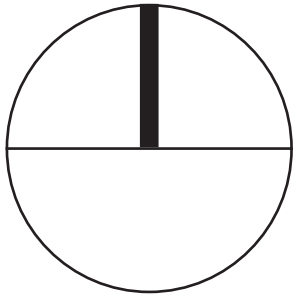	Plaza de Mercado Terrazas (Espacios Colectivos)	ESTUDIANTE Valeria Enciso Acuña	DOCENTE Sara Luciani	PLANO Cortes	Esc. 1:200 
---	---	------------------------------------	-------------------------	-----------------	--

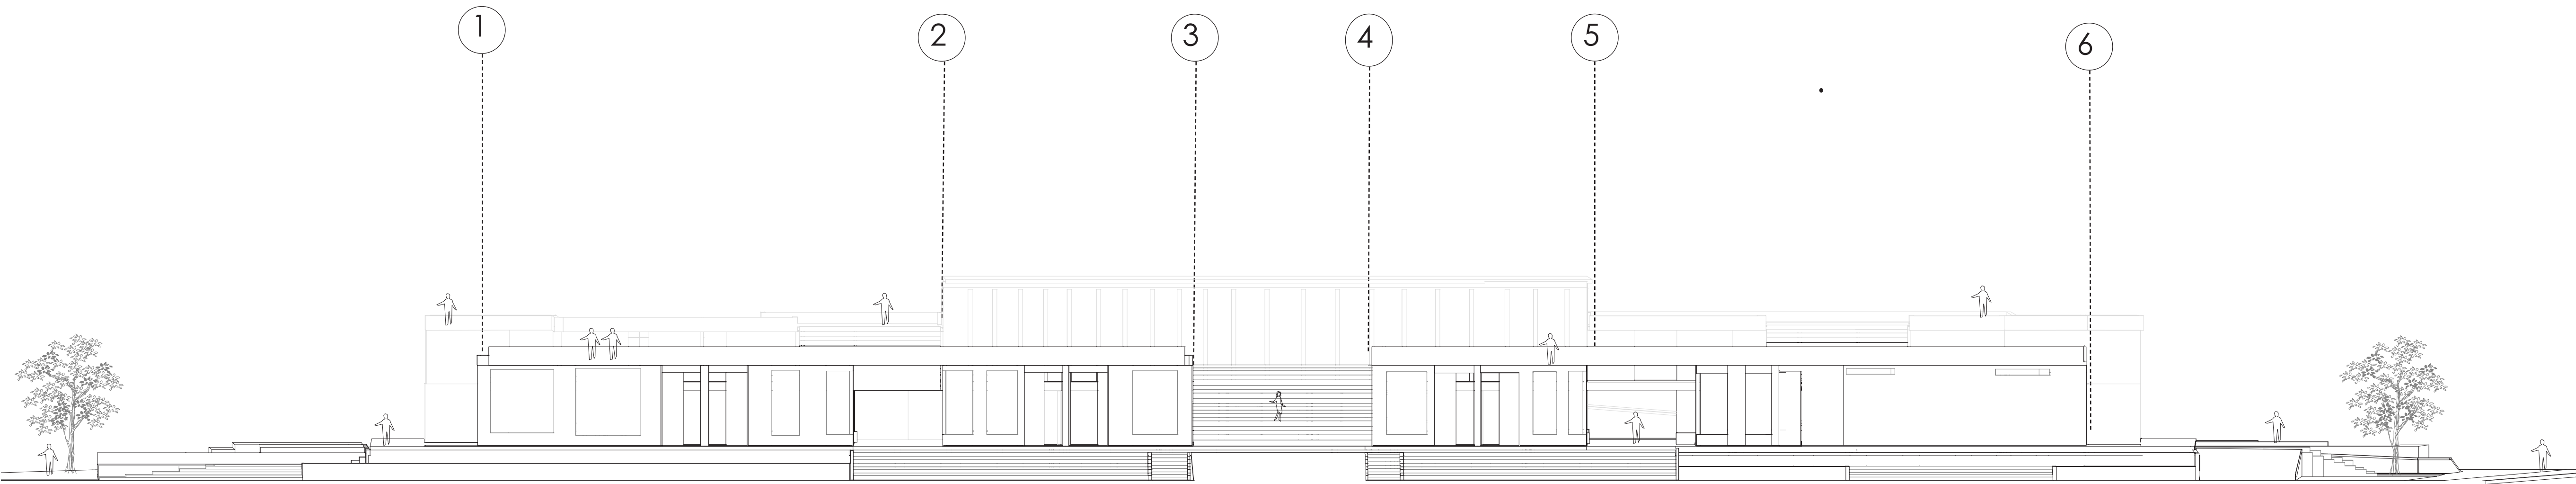

A Fachada Longitudinal
Esc: 1:200

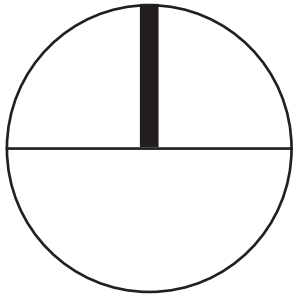	Plaza de Mercado Terrazas (Espacios Colectivos)	ESTUDIANTE Valeria Enciso Acuña	DOCENTE Sara Luciani	PLANO Fachada	Esc. 1:200 
---	---	------------------------------------	-------------------------	------------------	--

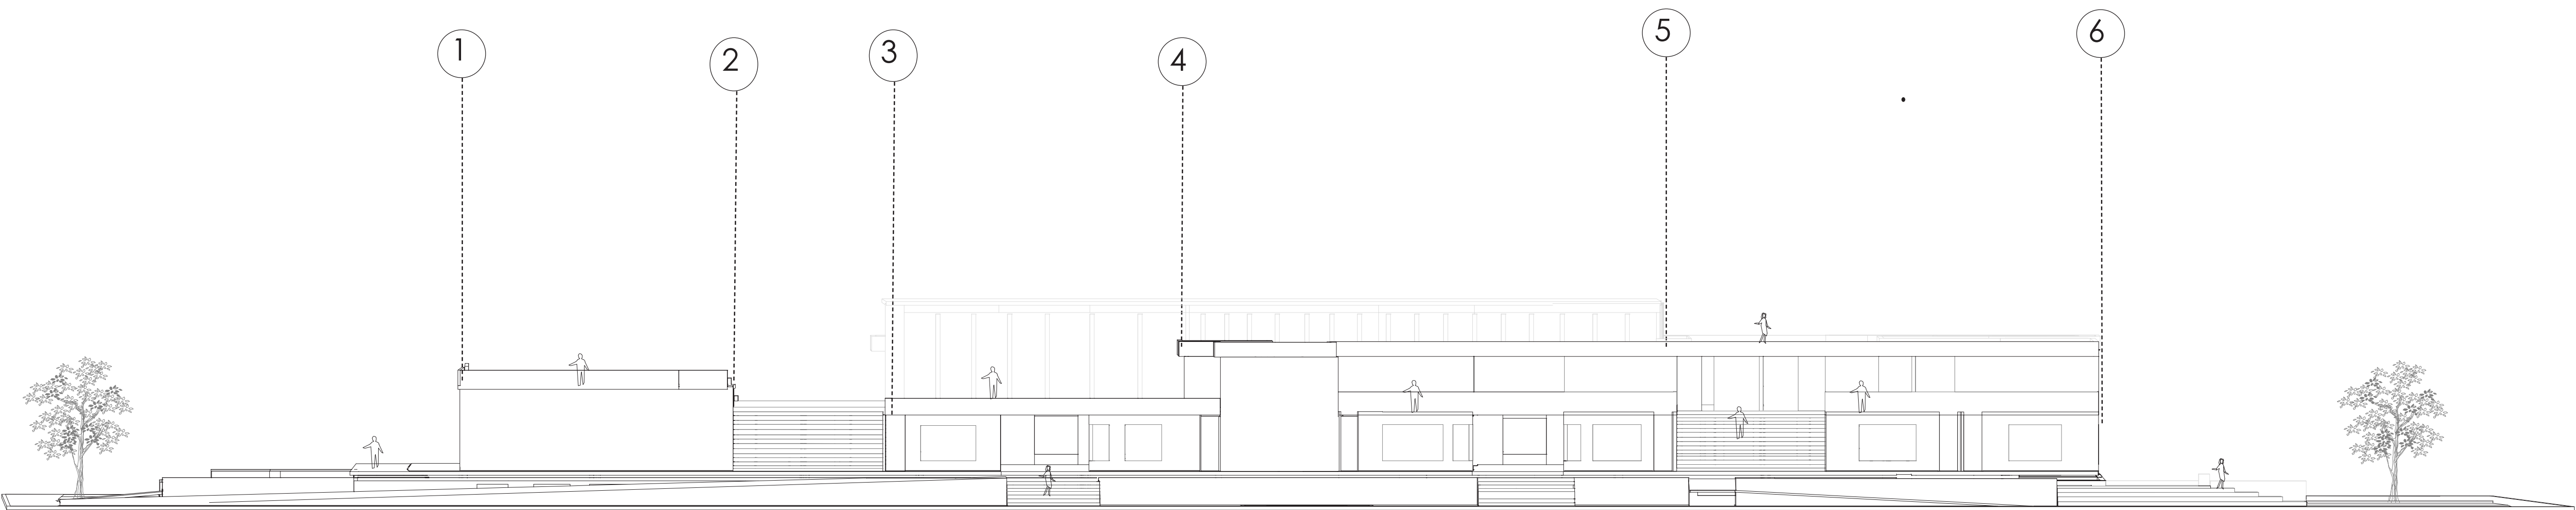

A

Fachada Transversal

Esc: 1:200




Plaza de Mercado
Terrazas
(Espacios Colectivos)


ESTUDIANTE
Valeria Enciso Acuña

DOCENTE
Sara Luciani

PLANO
Fachada

Esc. 1:200

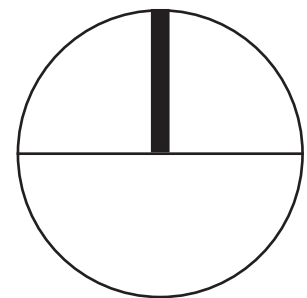

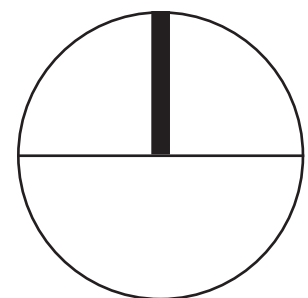

Plaza de Mercado
Terrazas
(Espacios Colectivos)

ESTUDIANTE
Valeria Enciso Acuña

DOCENTE
Sara Luciani

PLANO
Corte Fachada

Esc. 1:250

OBSERVACIONES

