

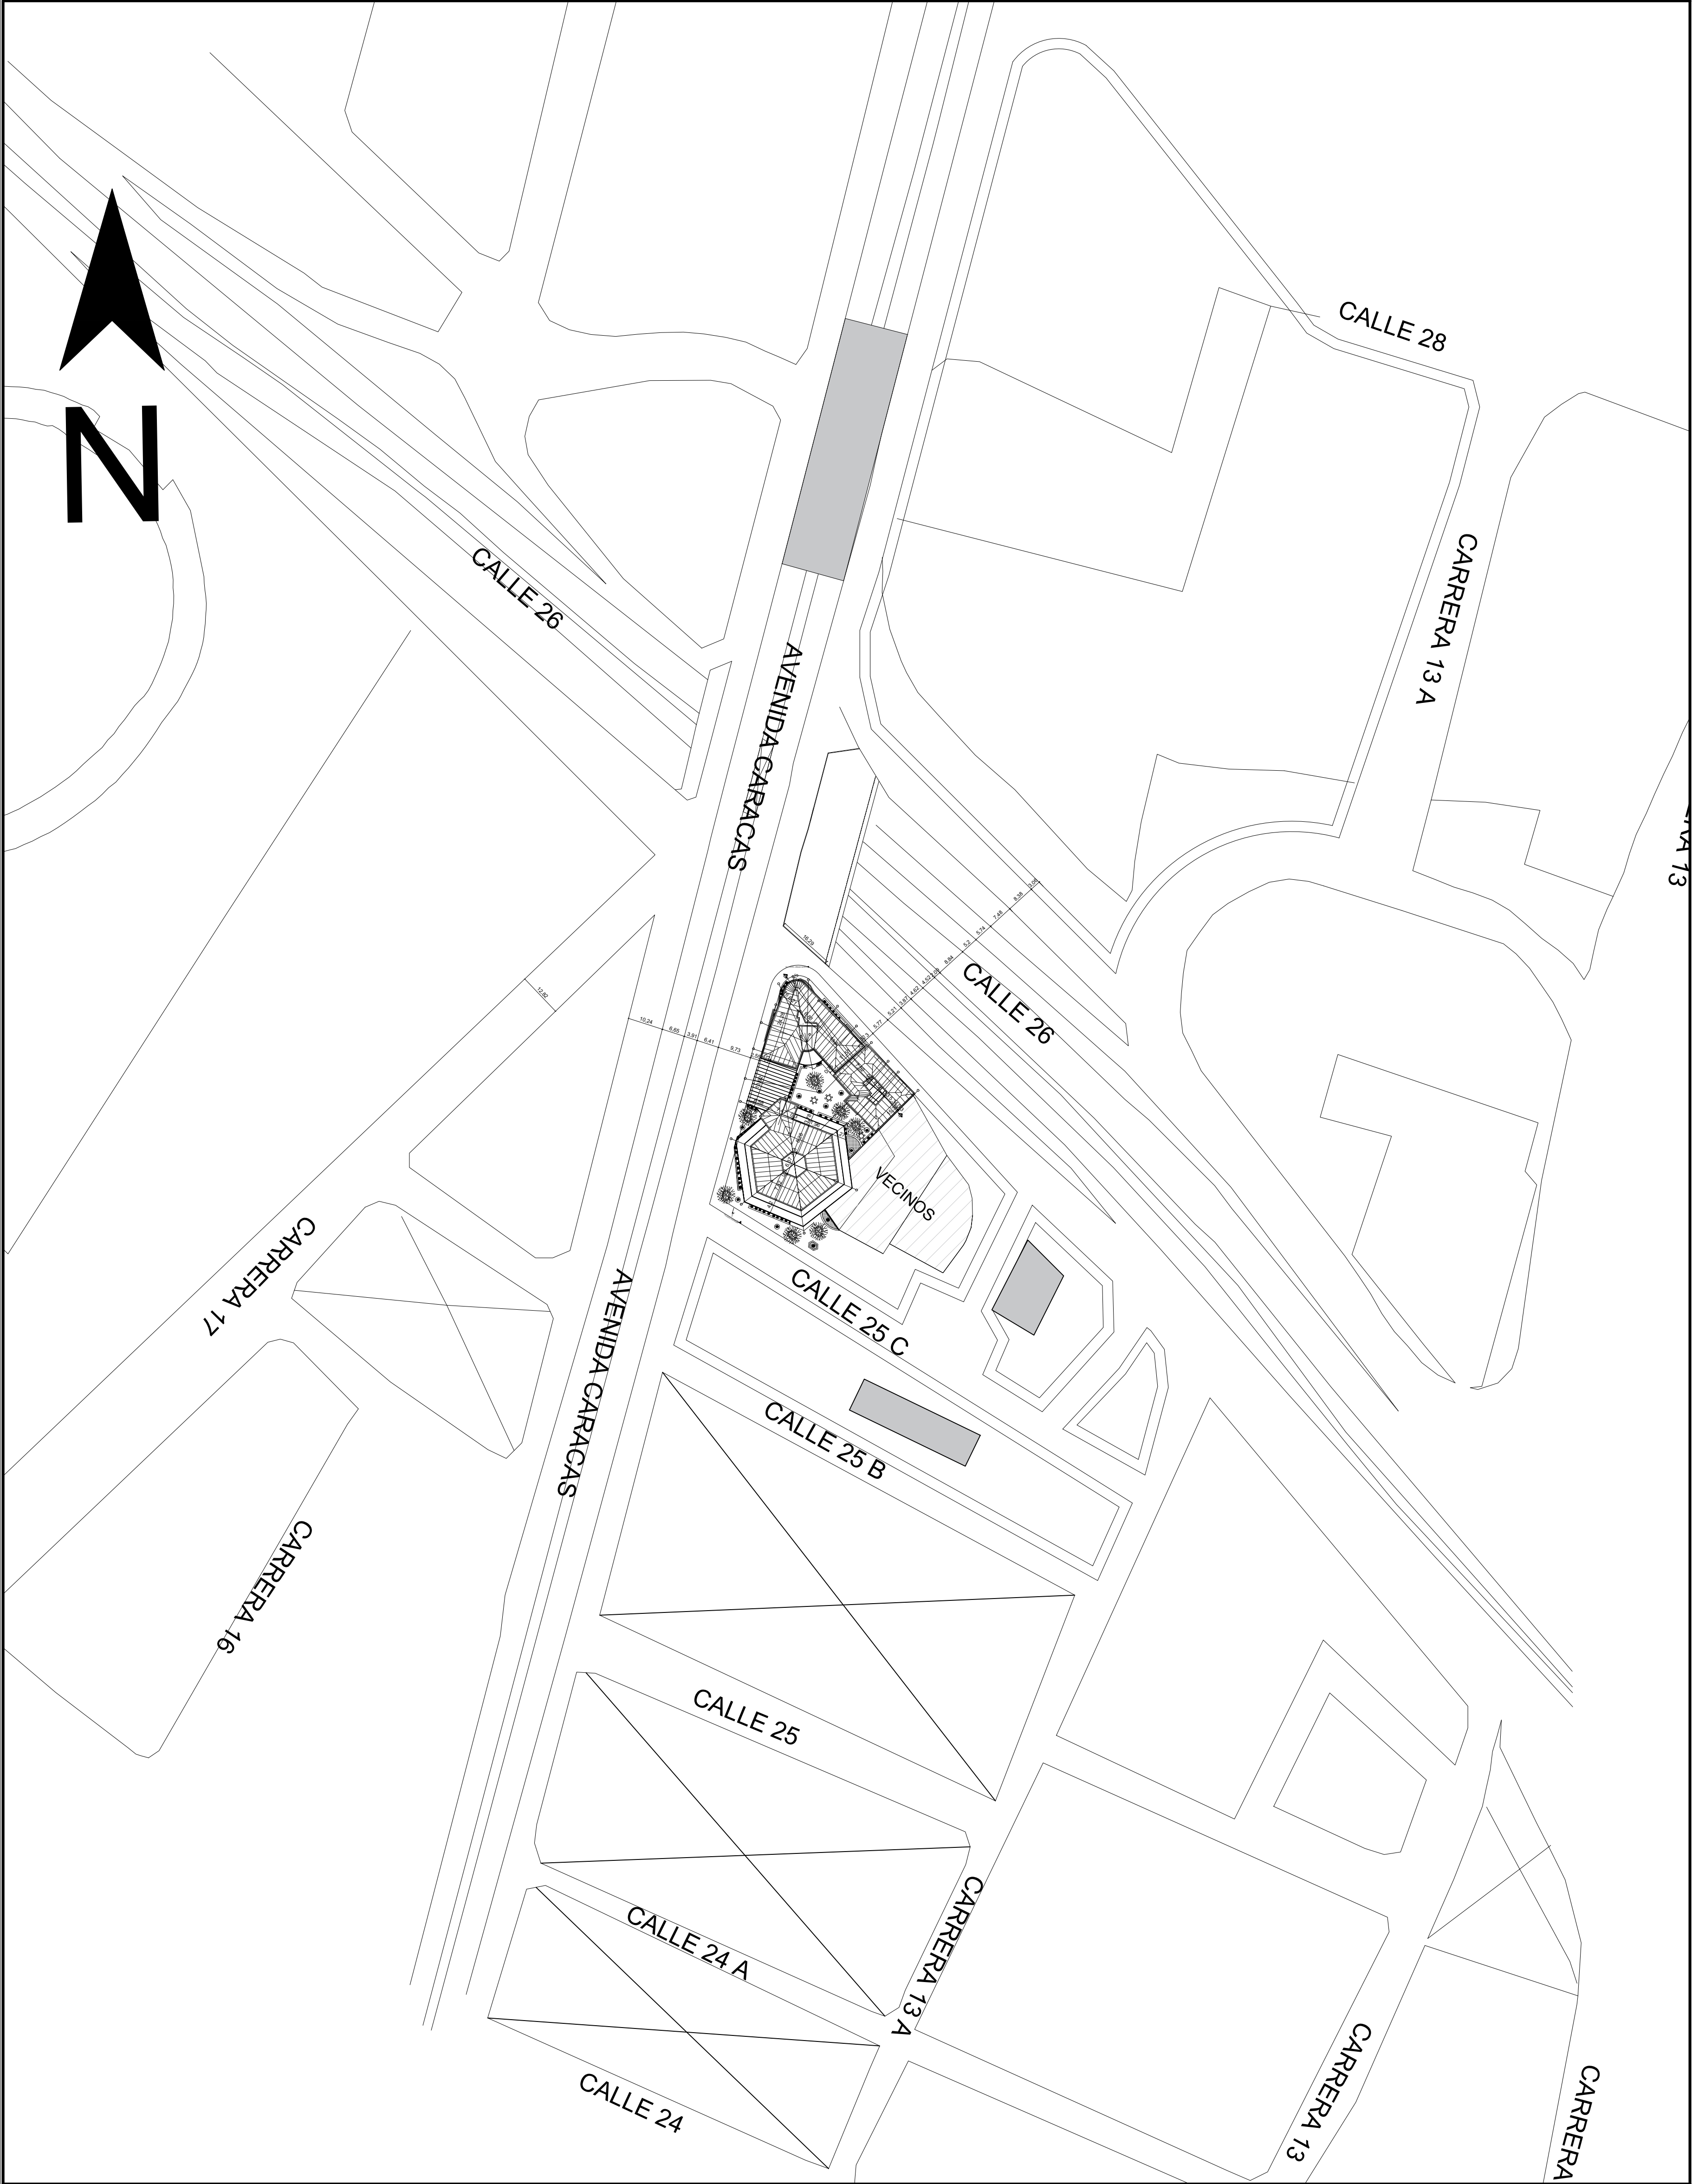
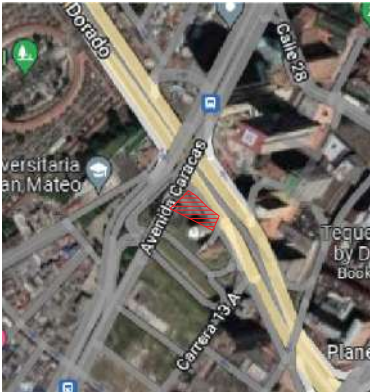
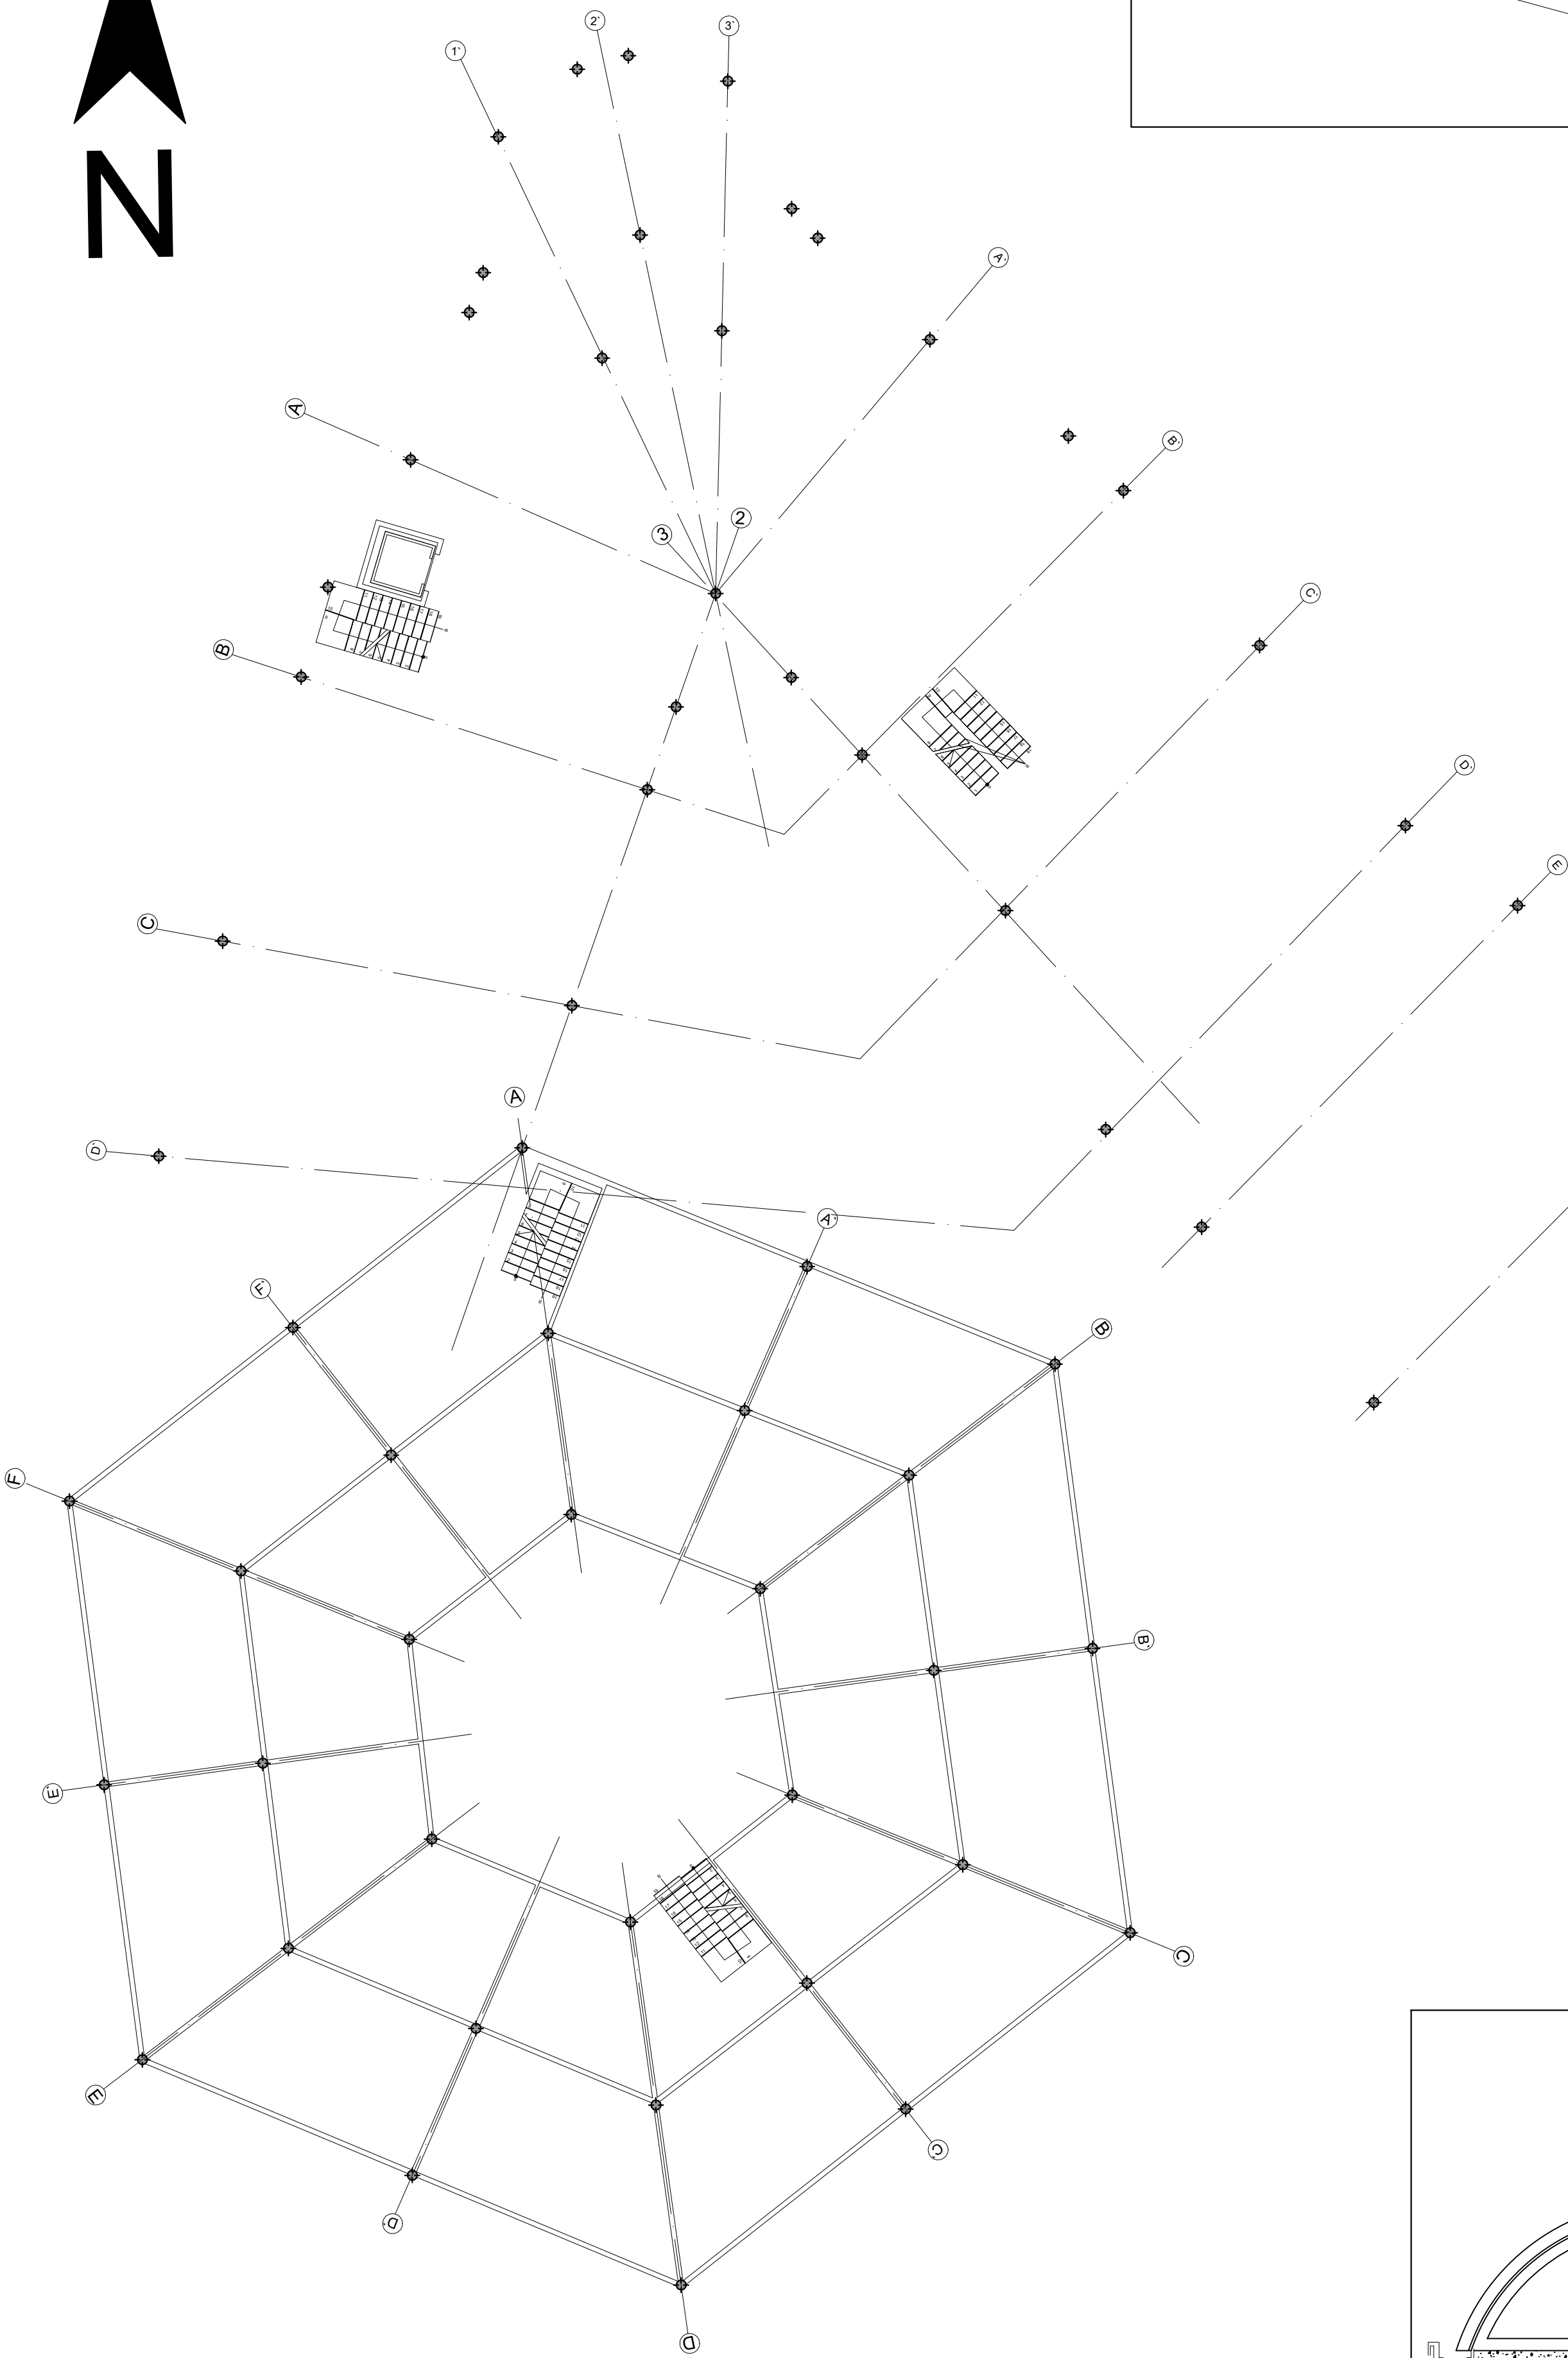
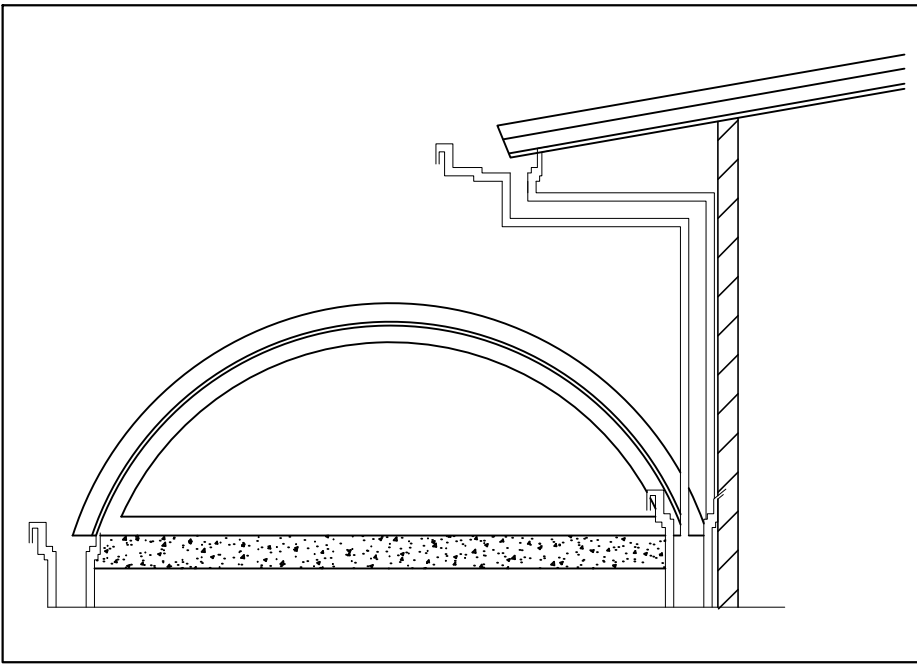
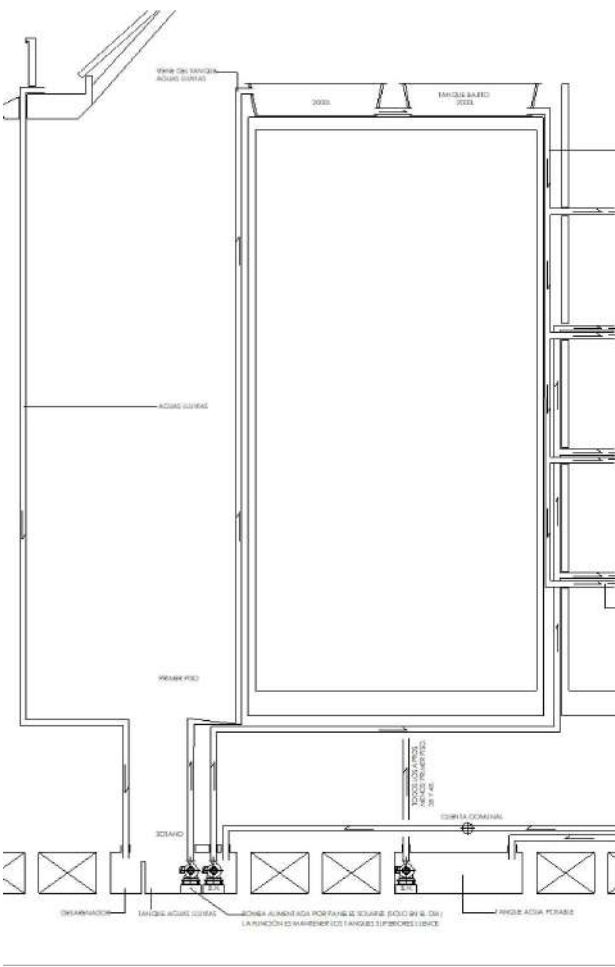
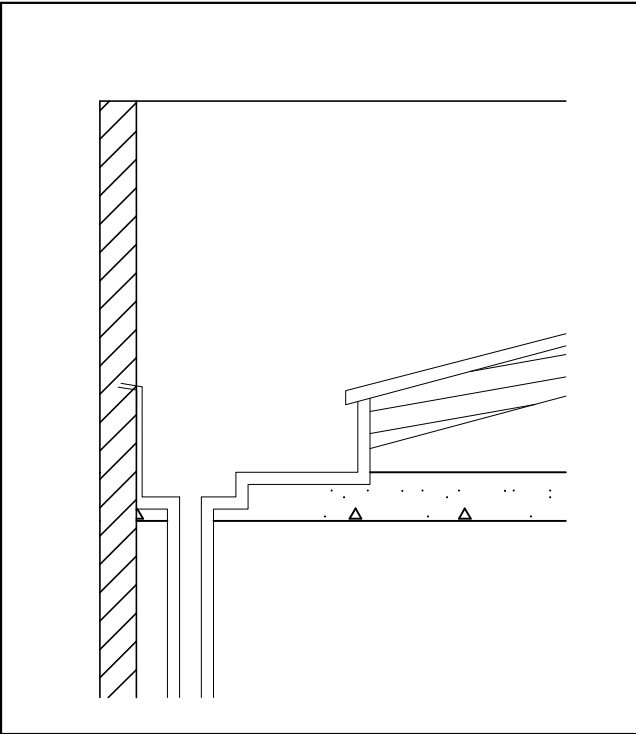


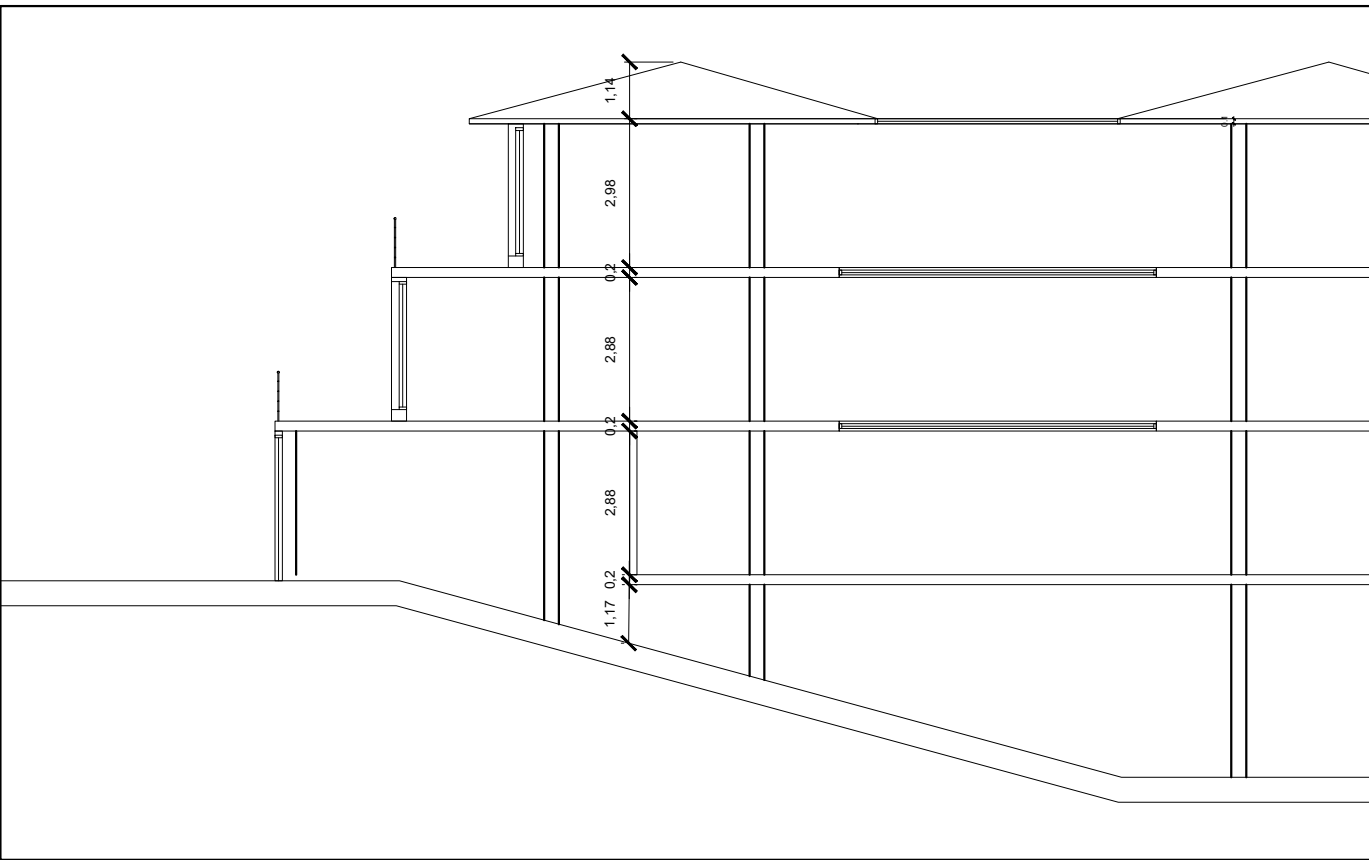

PLANO N o . A-01 18	CONTIENE PLANO LOCALIZACION ESCALA 1:1000 DIBUJÓ Selen Esperanza Rojas Sereno.	CONVENCIONES	OBSERVACIONES	UBICACIÓN 	PROYECTO PANAUTO Calle 26 con Av. Caracas	
---	---	-------------------------	--	---	--	--

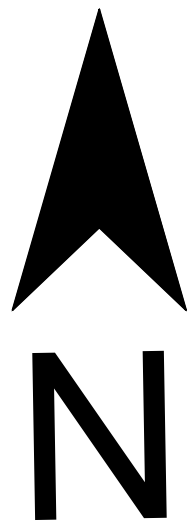

PLANO
N o .

CONTIENE
PLANO
SOTANO


ESCALA
1:150

DIBUJÓ
Selen Esperanza Rojas Sereno.

CONVENCIONES

OBSERVACIONES

UBICACIÓN

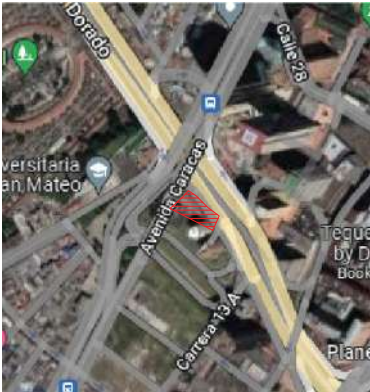

PROYECTO


PANAUTO

Calle 26 con Av. Caracas

D-01

1

AVENIDA CARACAS

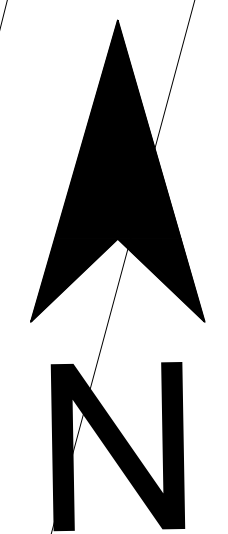

CALLE 26

PU-1 PERFIL URBANO NOERTE

CALLE 25 C



PLANO
Nº .

A-02

28

CONTIENE
PLANO
SOTANO

ESCALA
1:150

DIBUJÓ
Selen Esperanza Rojas Sereno.

CONVENCIONES

OBSERVACIONES

PARQUEADEROS:
.VIVIENDAS 1X2 / VISITANTES 1X10
.CULTURA 1X100M/VISITANTES 1X200


UBICACIÓN

PROYECTO

PANAUTO

Calle 26 con Av. Caracas

AVENIDA CARACAS

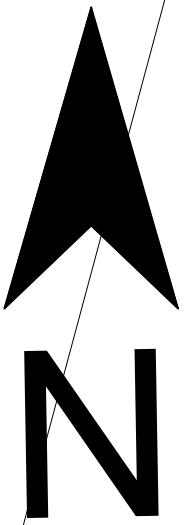

CALLE 26

PU-1 PERFIL URBANO NOERTE

HALL AXESO Y EXPOCICION

RECEPCION

NOTARIA

SALA DE ESPERA

AREA DE ARTES

AREA DE TEATRO

AREA DE MUSICA

BIBLIOTECA

OFICINAS

DUCHAS

AREA DE DANZA

FACHADA POSTERIOR

CALLE 25 C

PLANO
N o .

A-03

3
8

CONTIENE
PLANO
PRIMER PISO

ESCALA
1:150


DIBUJÓ
Selen Esperanza Rojas Sereno.

CONVENCIONES

OBSERVACIONES

PARQUEADEROS:
VIVIENDAS 1X2 / VISITANTES 1X10
CULTURA 1X100M/VISITANTES 1X200


UBICACIÓN

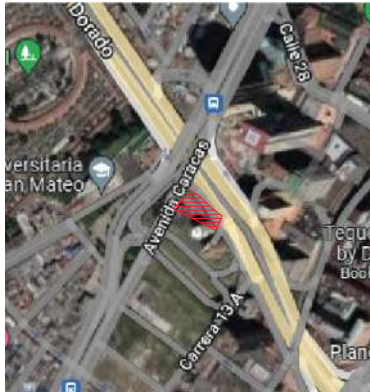

PROYECTO

PANAUTO

Calle 26 con Av. Caracas

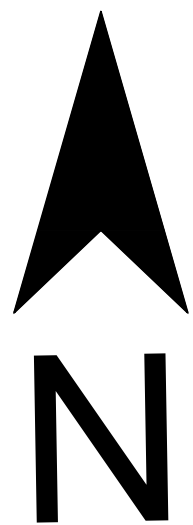


AVENIDA CARACAS

CALLE 26

PU-1 PERFIL URBANO NOERTE

CALLE 25 C

FACHADA POSTERIOR

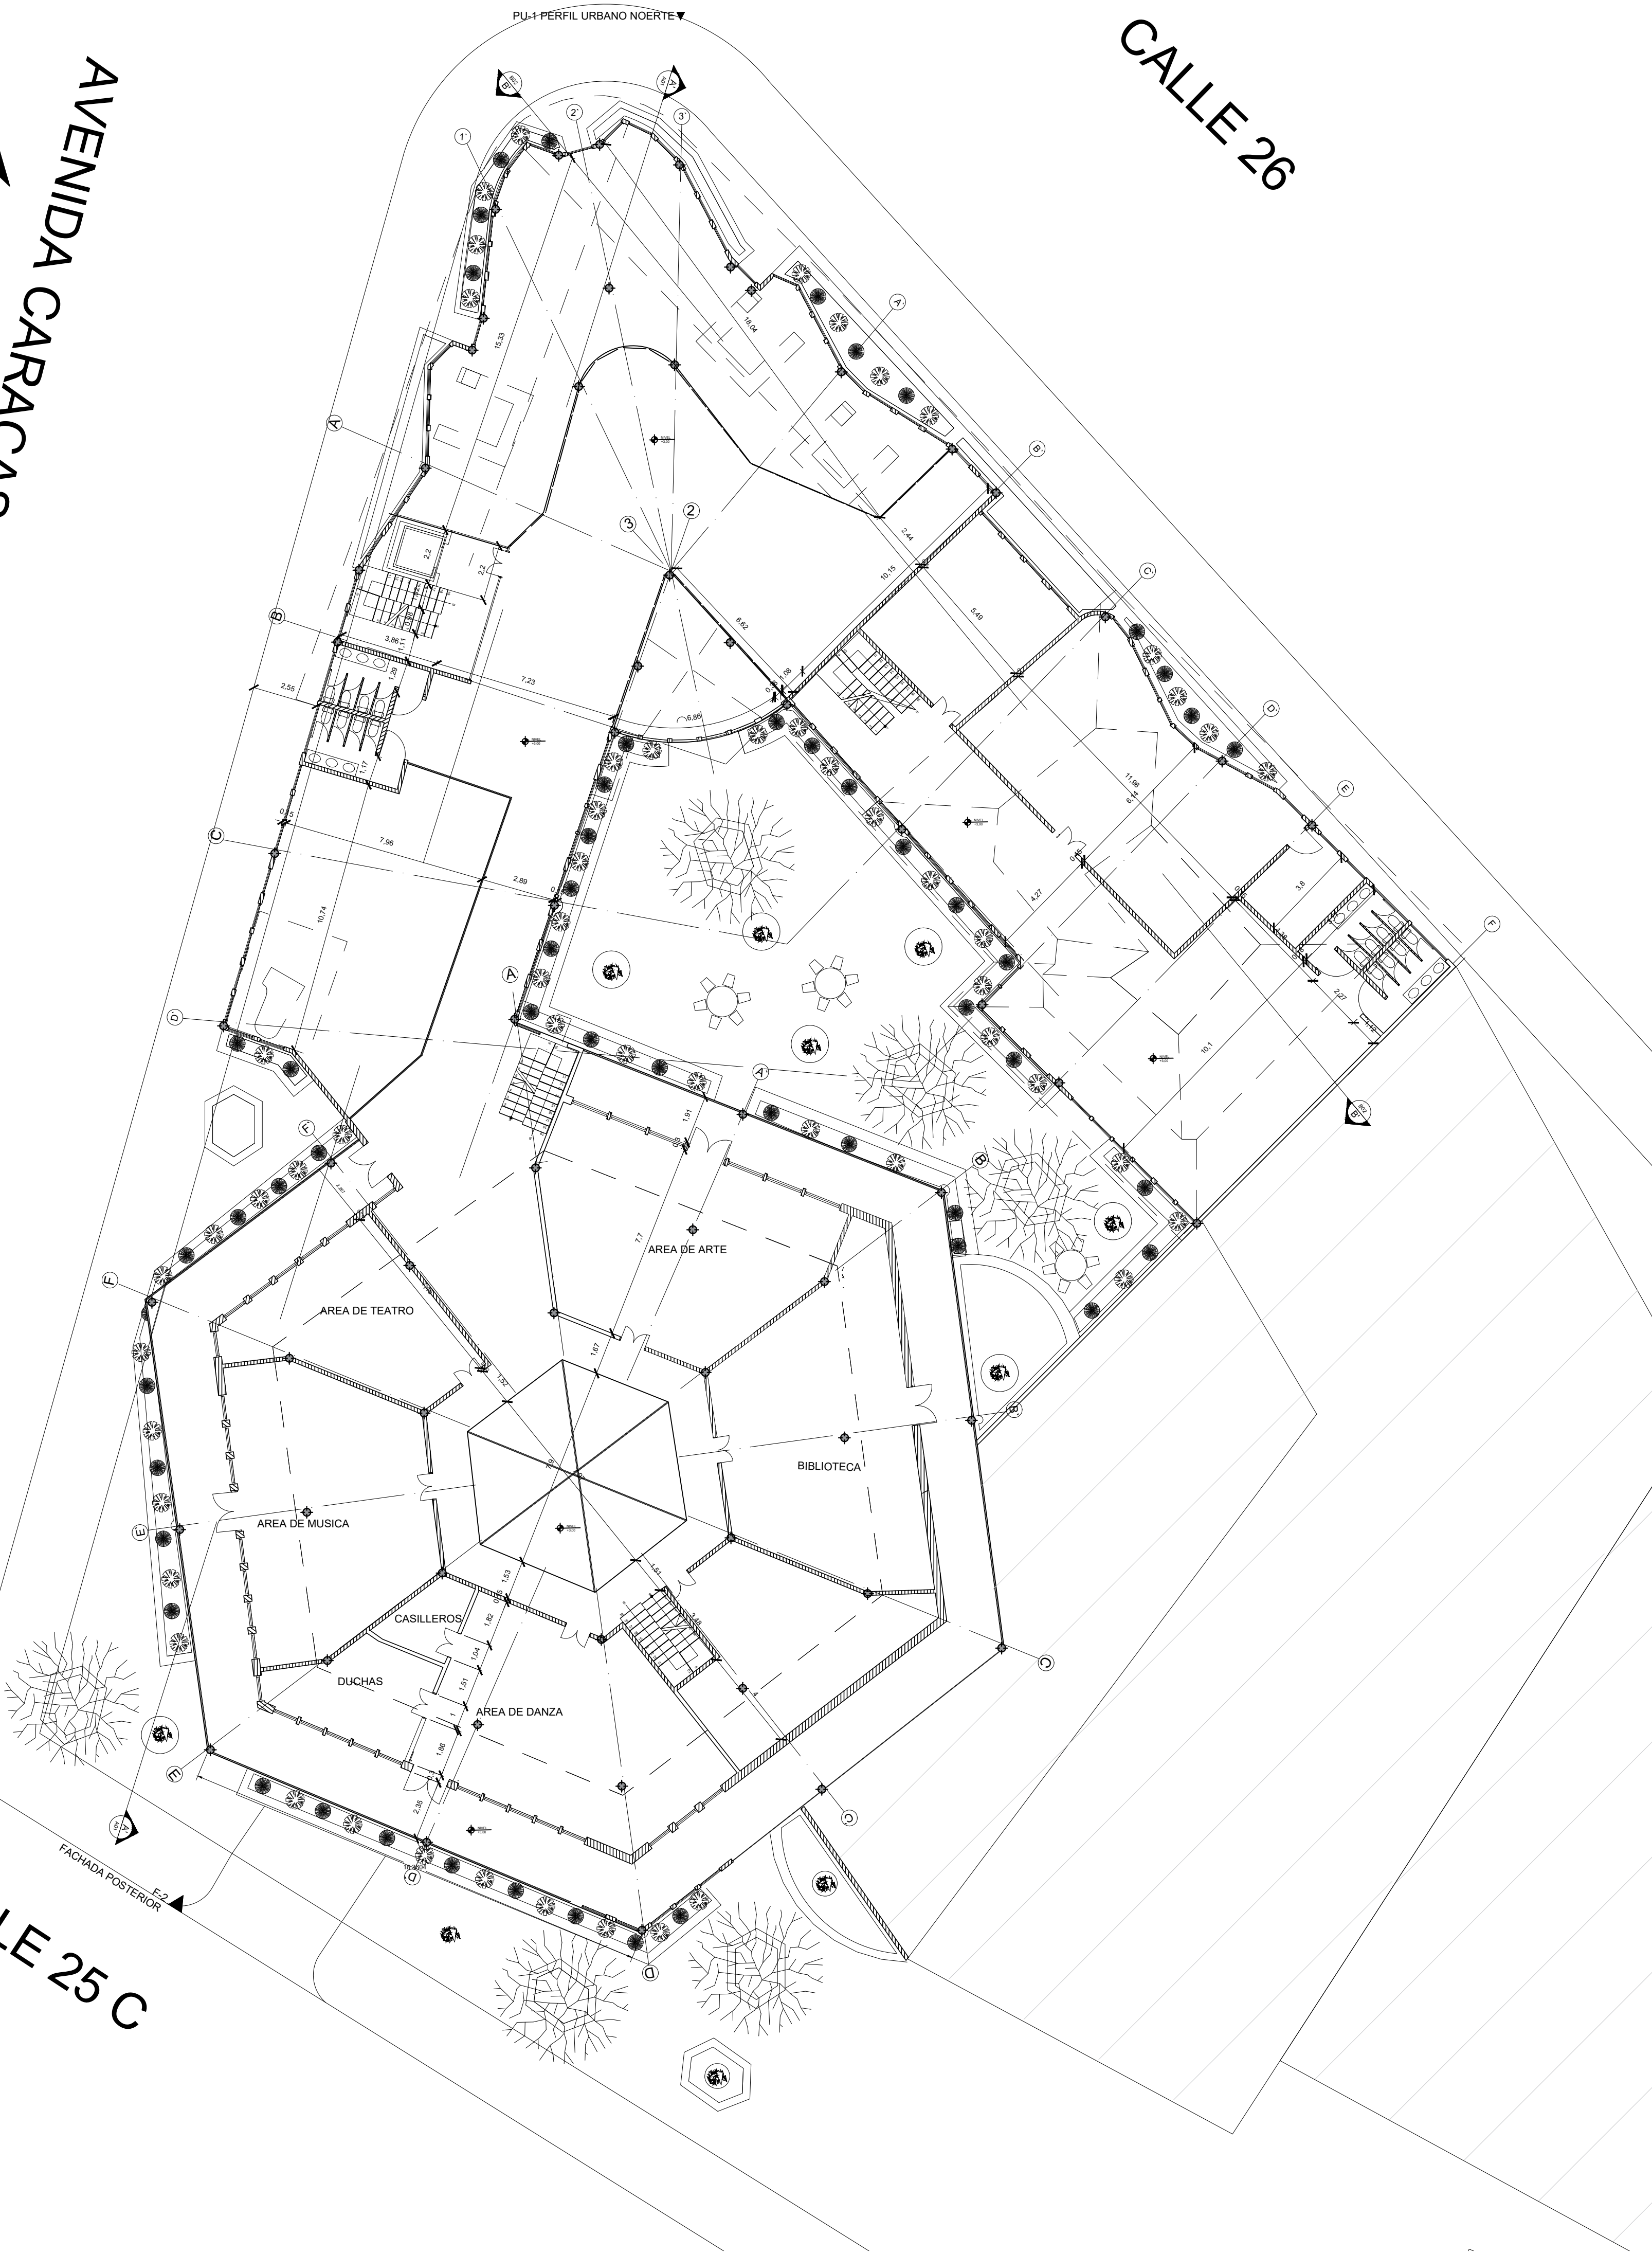

PLANO
N o .

A-04


4
8

CONTIENE
PLANO
SEGUNDO
PISO
ESCALA
1:150
DIBUJÓ
Selen Esperanza Rojas Sereno.

CONVENCIONES

OBSERVACIONES

UBICACIÓN

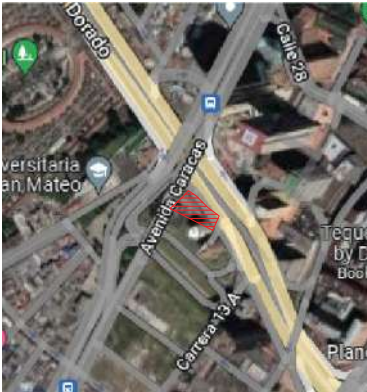

PROYECTO

PANAUTO

Calle 26 con Av. Caracas


AVENIDA CARACAS

CALLE 26

CALLE 25 C

F-1
FACHADA FRONTAL

F-2
FACHADA POSTERIOR

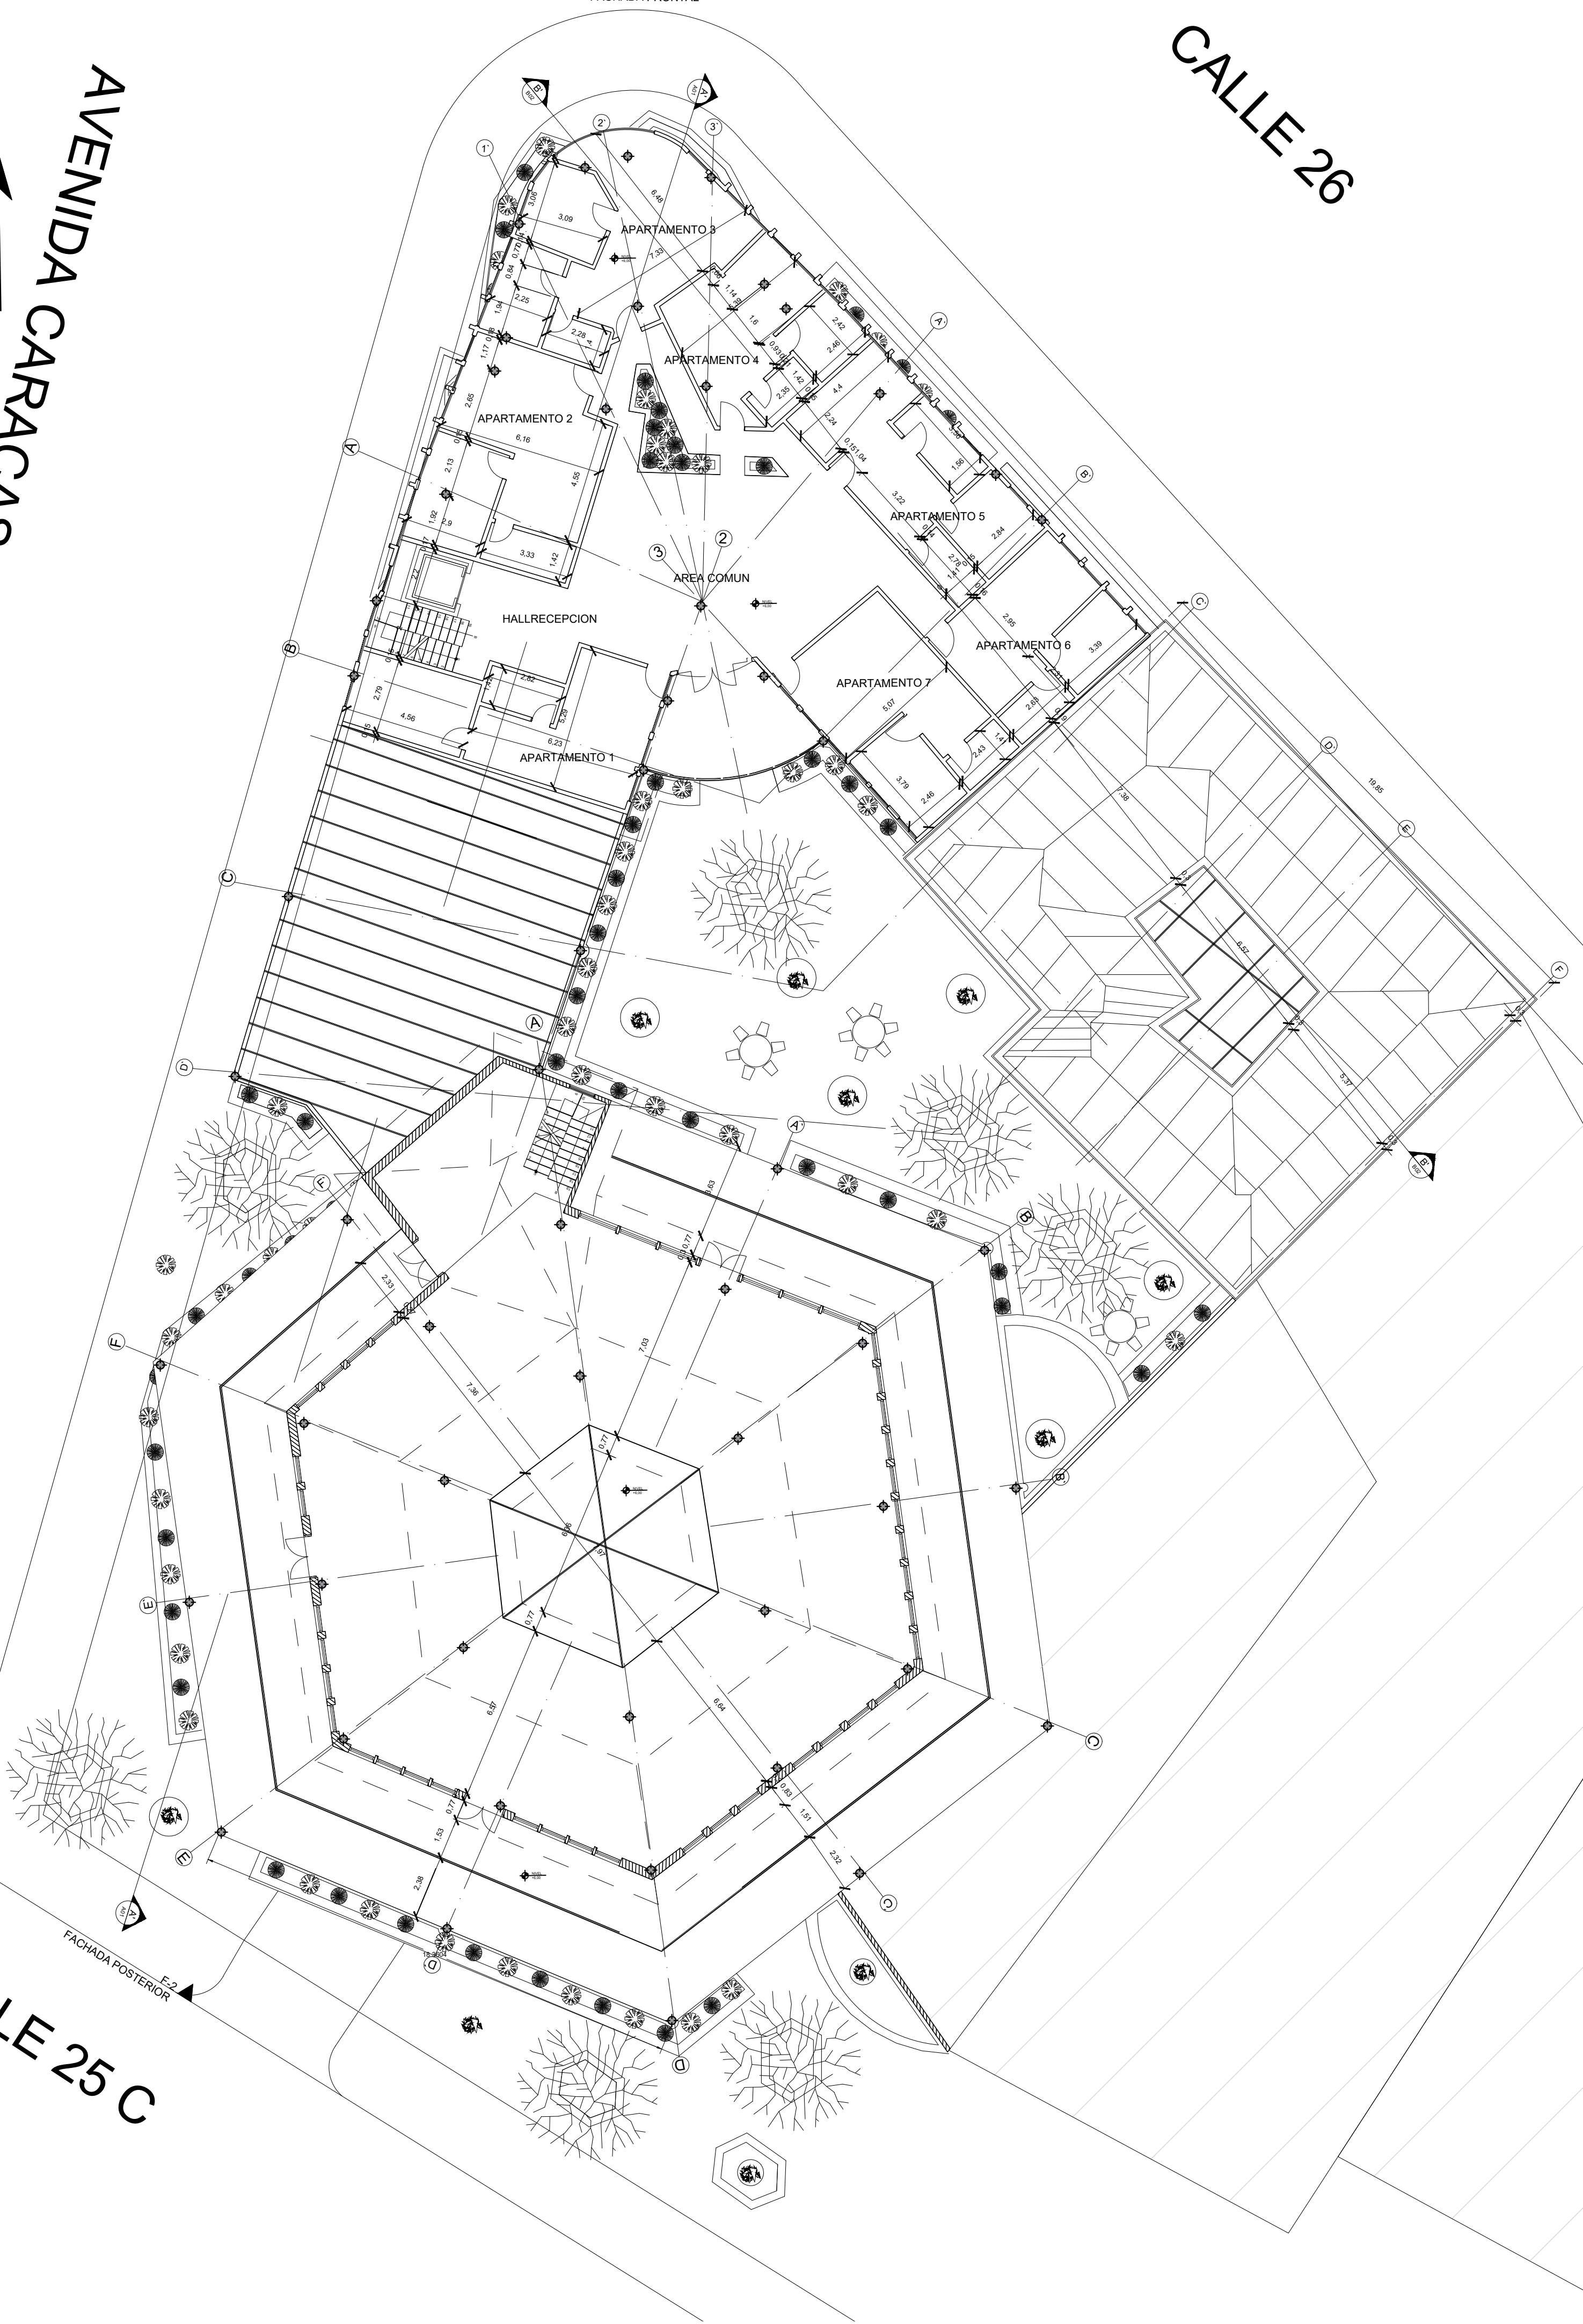

PLANO
N o .

A-05

5
8


CONTIENE
PLANO
TERCER PISO

ESCALA
1:150
DIBUJÓ
Selen Esperanza Rojas Sereno.

CONVENCIONES

OBSERVACIONES

UBICACIÓN

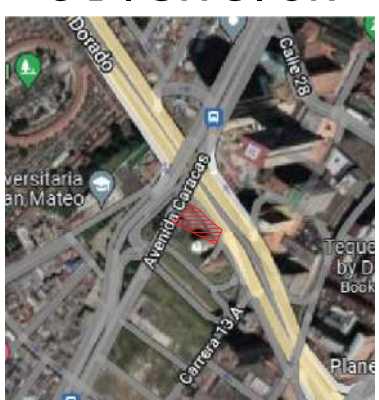


PROYECTO

PANAUTO
Calle 26 con Av. Caracas

AVENIDA CARACAS

CALLE 26

CALLE 25 C

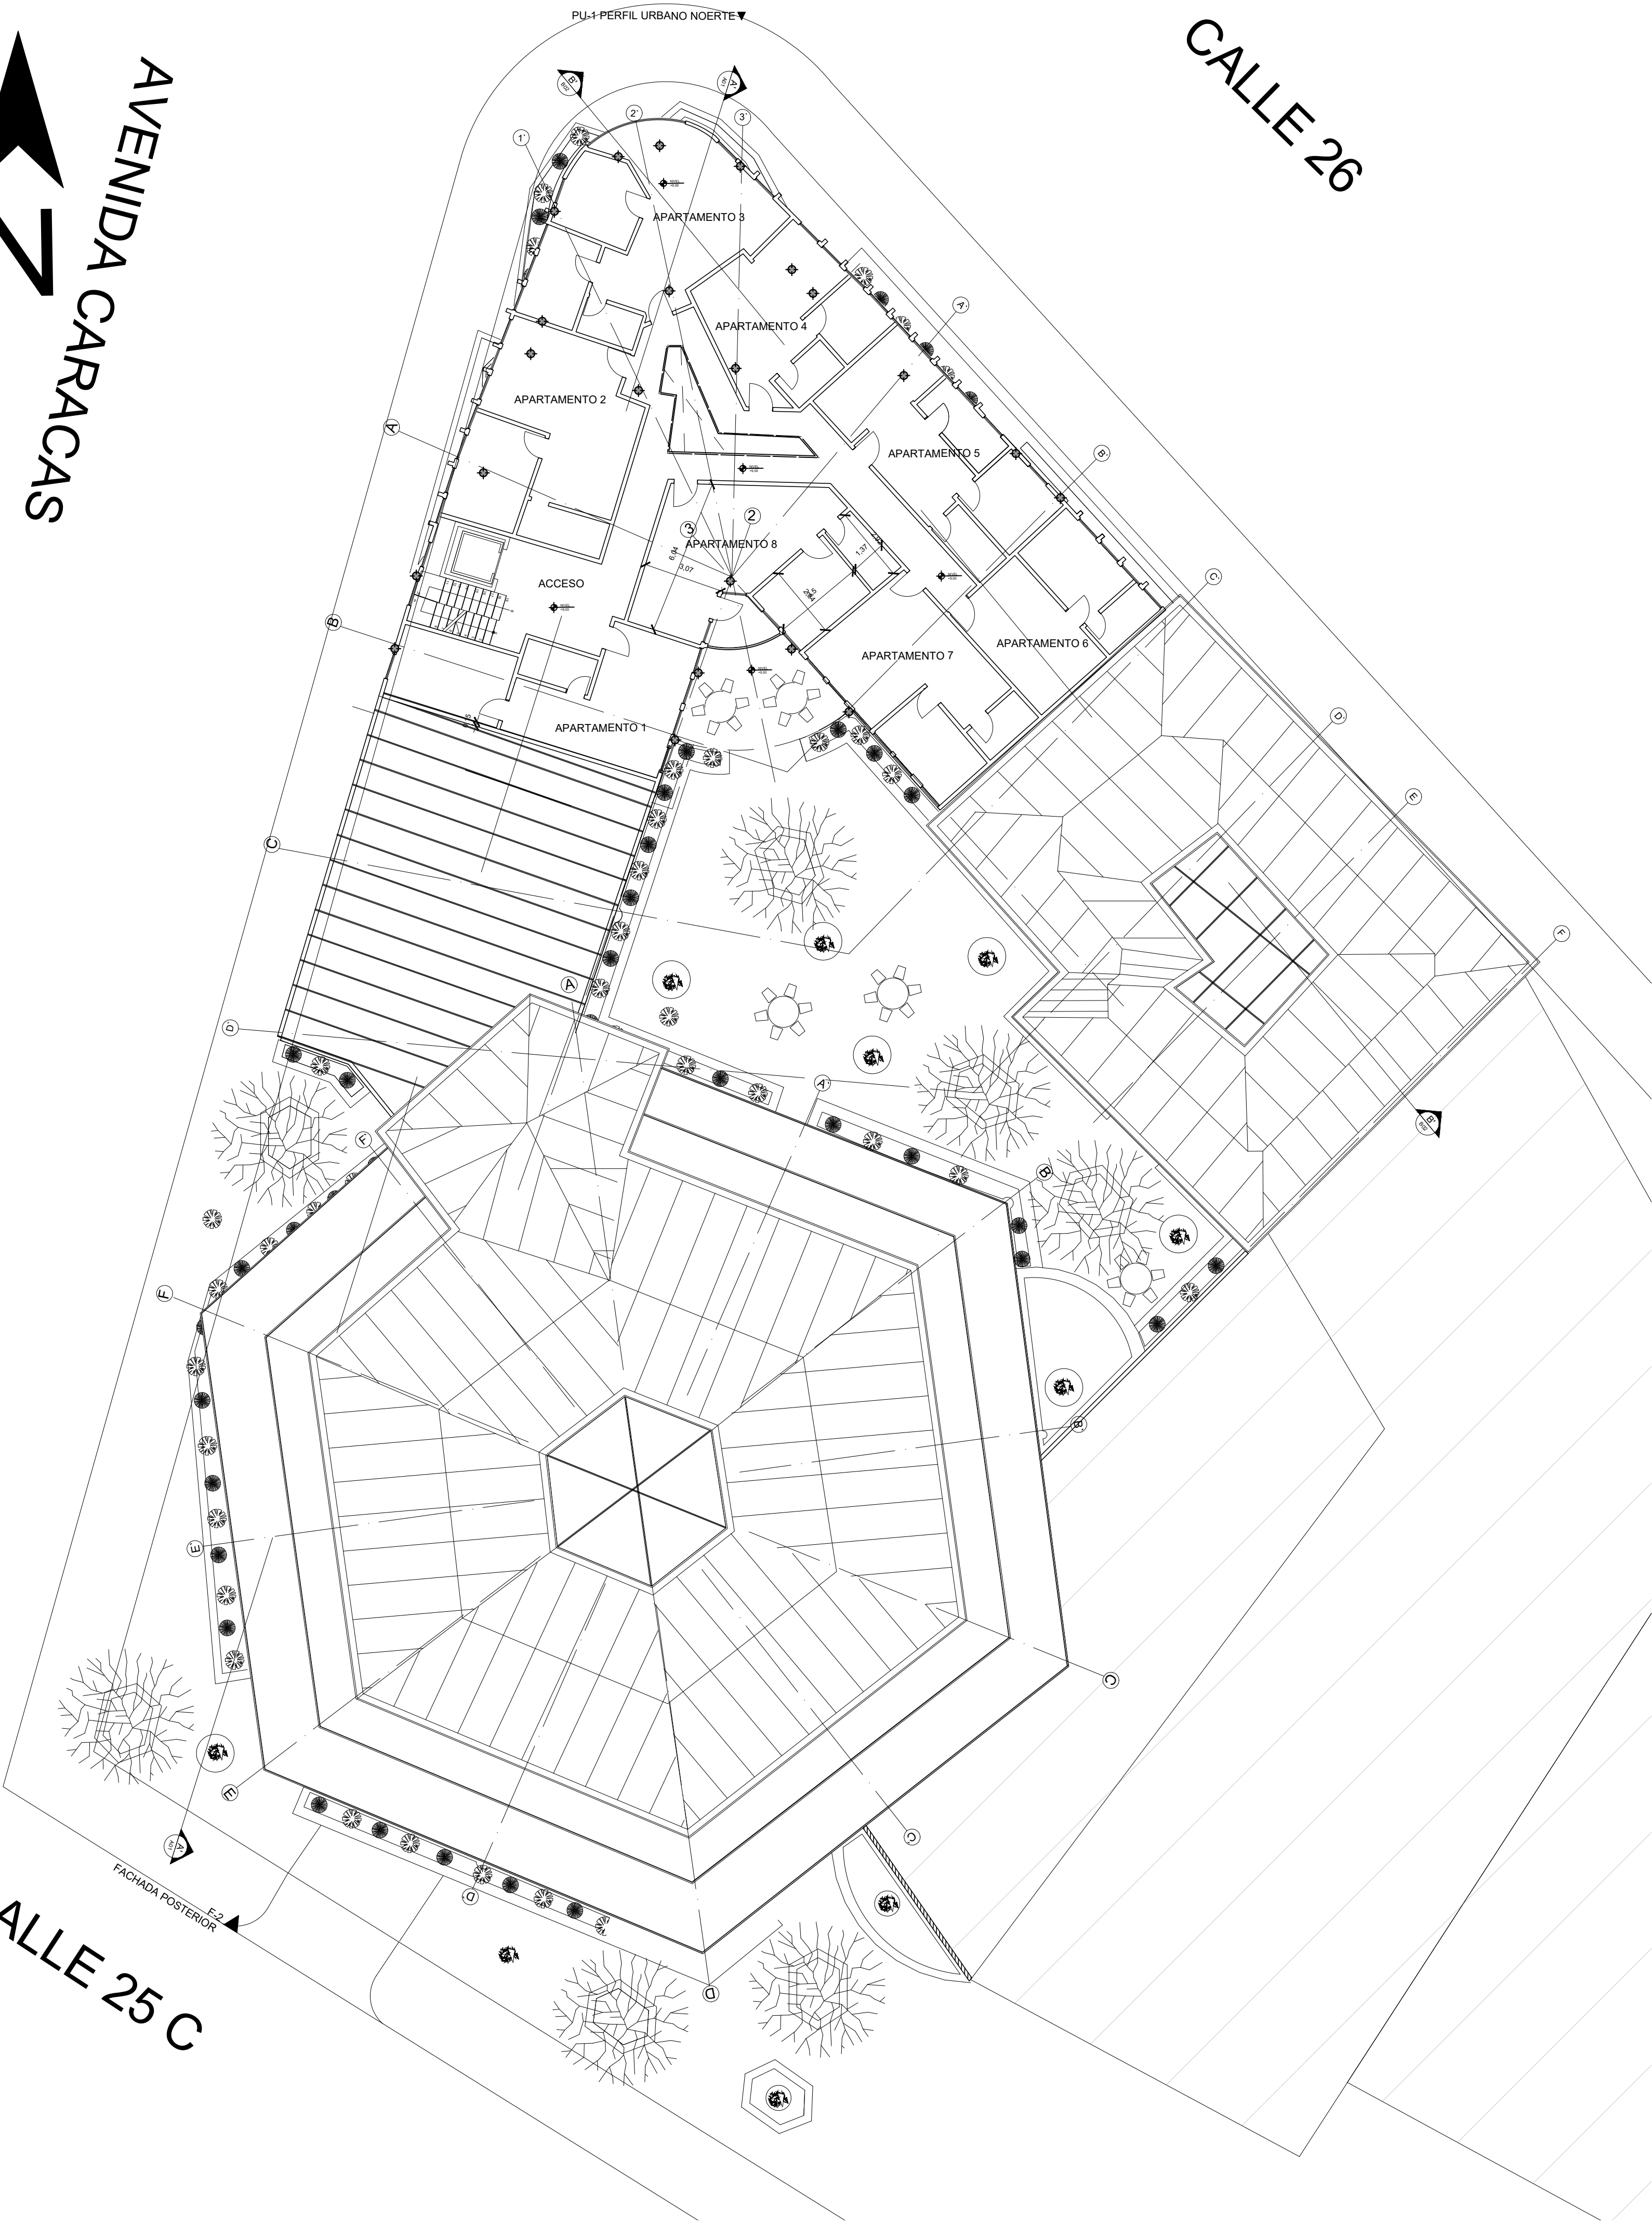

PLANO
Nº .

A-06

6
8

CONTIENE
PLANO PISO
TIPO

ESCALA

1:150

DIBUJÓ


Selen Esperanza Rojas Sereno.

CONVENCIONES

OBSERVACIONES

PARQUEADEROS:
VIVIENDAS 1X2 / VISITANTES 1X10
CULTURA 1X100M/VISITANTES 1X200

UBICACIÓN

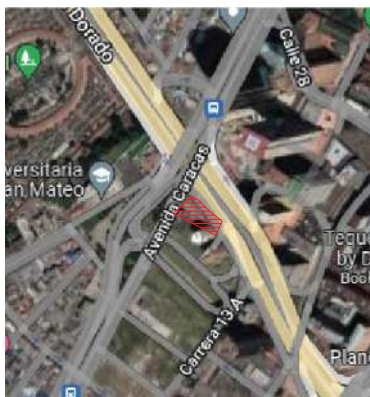

PROYECTO

PANAUTO

Calle 26 con Av. Caracas