

MINI CENTRAL DE ABASTOS DE COGUA

Diana Catalina Gómez García
171017

CONTIENE:

Planta de Localización—Por cubiertas

ESC 1:200

Plantas Arquitectónicas

ESC 1:200

Secciones Arquitectónicas

ESC 1:200

Detalles Espacio Publico

ESC 1:50

Detalles Estructurales

ESC 1:50



PROYECTO:
LICENCIA DE CONSTRUCCIÓN
MODALIDAD
(Construcción)
DEPARTAMENTO: CUNDINAMARCA
MUNICIPIO: COGUA
VEREDA/BARRIO: CASCO URBANO

DISERÓ:

DIANA CATALINA GÓMEZ GARCÍA
C.C. No. 1.007.768.721 de Cagua

ASESORÓ:
ARQ. ALBERTO JOSE CARVAJALINO
DOCENTE DE INSERCIÓN ARQUITECTÓNICA
CARLOS AUGUSTO MORENO LUNA
DOCENTE DE SEMINARIO DE
INVESTIGACIÓN

CONTIENE:

PRESENTADO A:
ARQ. ALBERTO JOSE CARVAJALINO
DOCENTE DE INSERCIÓN ARQUITECTÓNICA
UNIVERSIDAD PONTIFICIA DE
COLOMBIA
Bogotá D.C.

OBSERVACIONES:

NOTA:
Proyecto de Tipo de Obra, realizado en el municipio
de Cagua, departamento de Cundinamarca,
dentro de la Plaza de mercado actual entre las CAs
de Cagua, Cundinamarca.


PLANO: PLANEACIÓN:

ESTRUCTURA

GRUPO DE USO	I
GRADO DE DESEMPEÑO	BAJO

CUADRO DE AREAS	M2
AREA LOTE	4157m2
CONST. 1er PISO	2989M2
CONST. 2do PISO	1305 M2
IND. CONSTRUCCION	0.1%
IND. OCUPACION	72%
AREA TOTAL CONST.	4294M2

FECHA:
23 de Noviembre 2022
ESCALA:
PLANO:
1 de 12
1

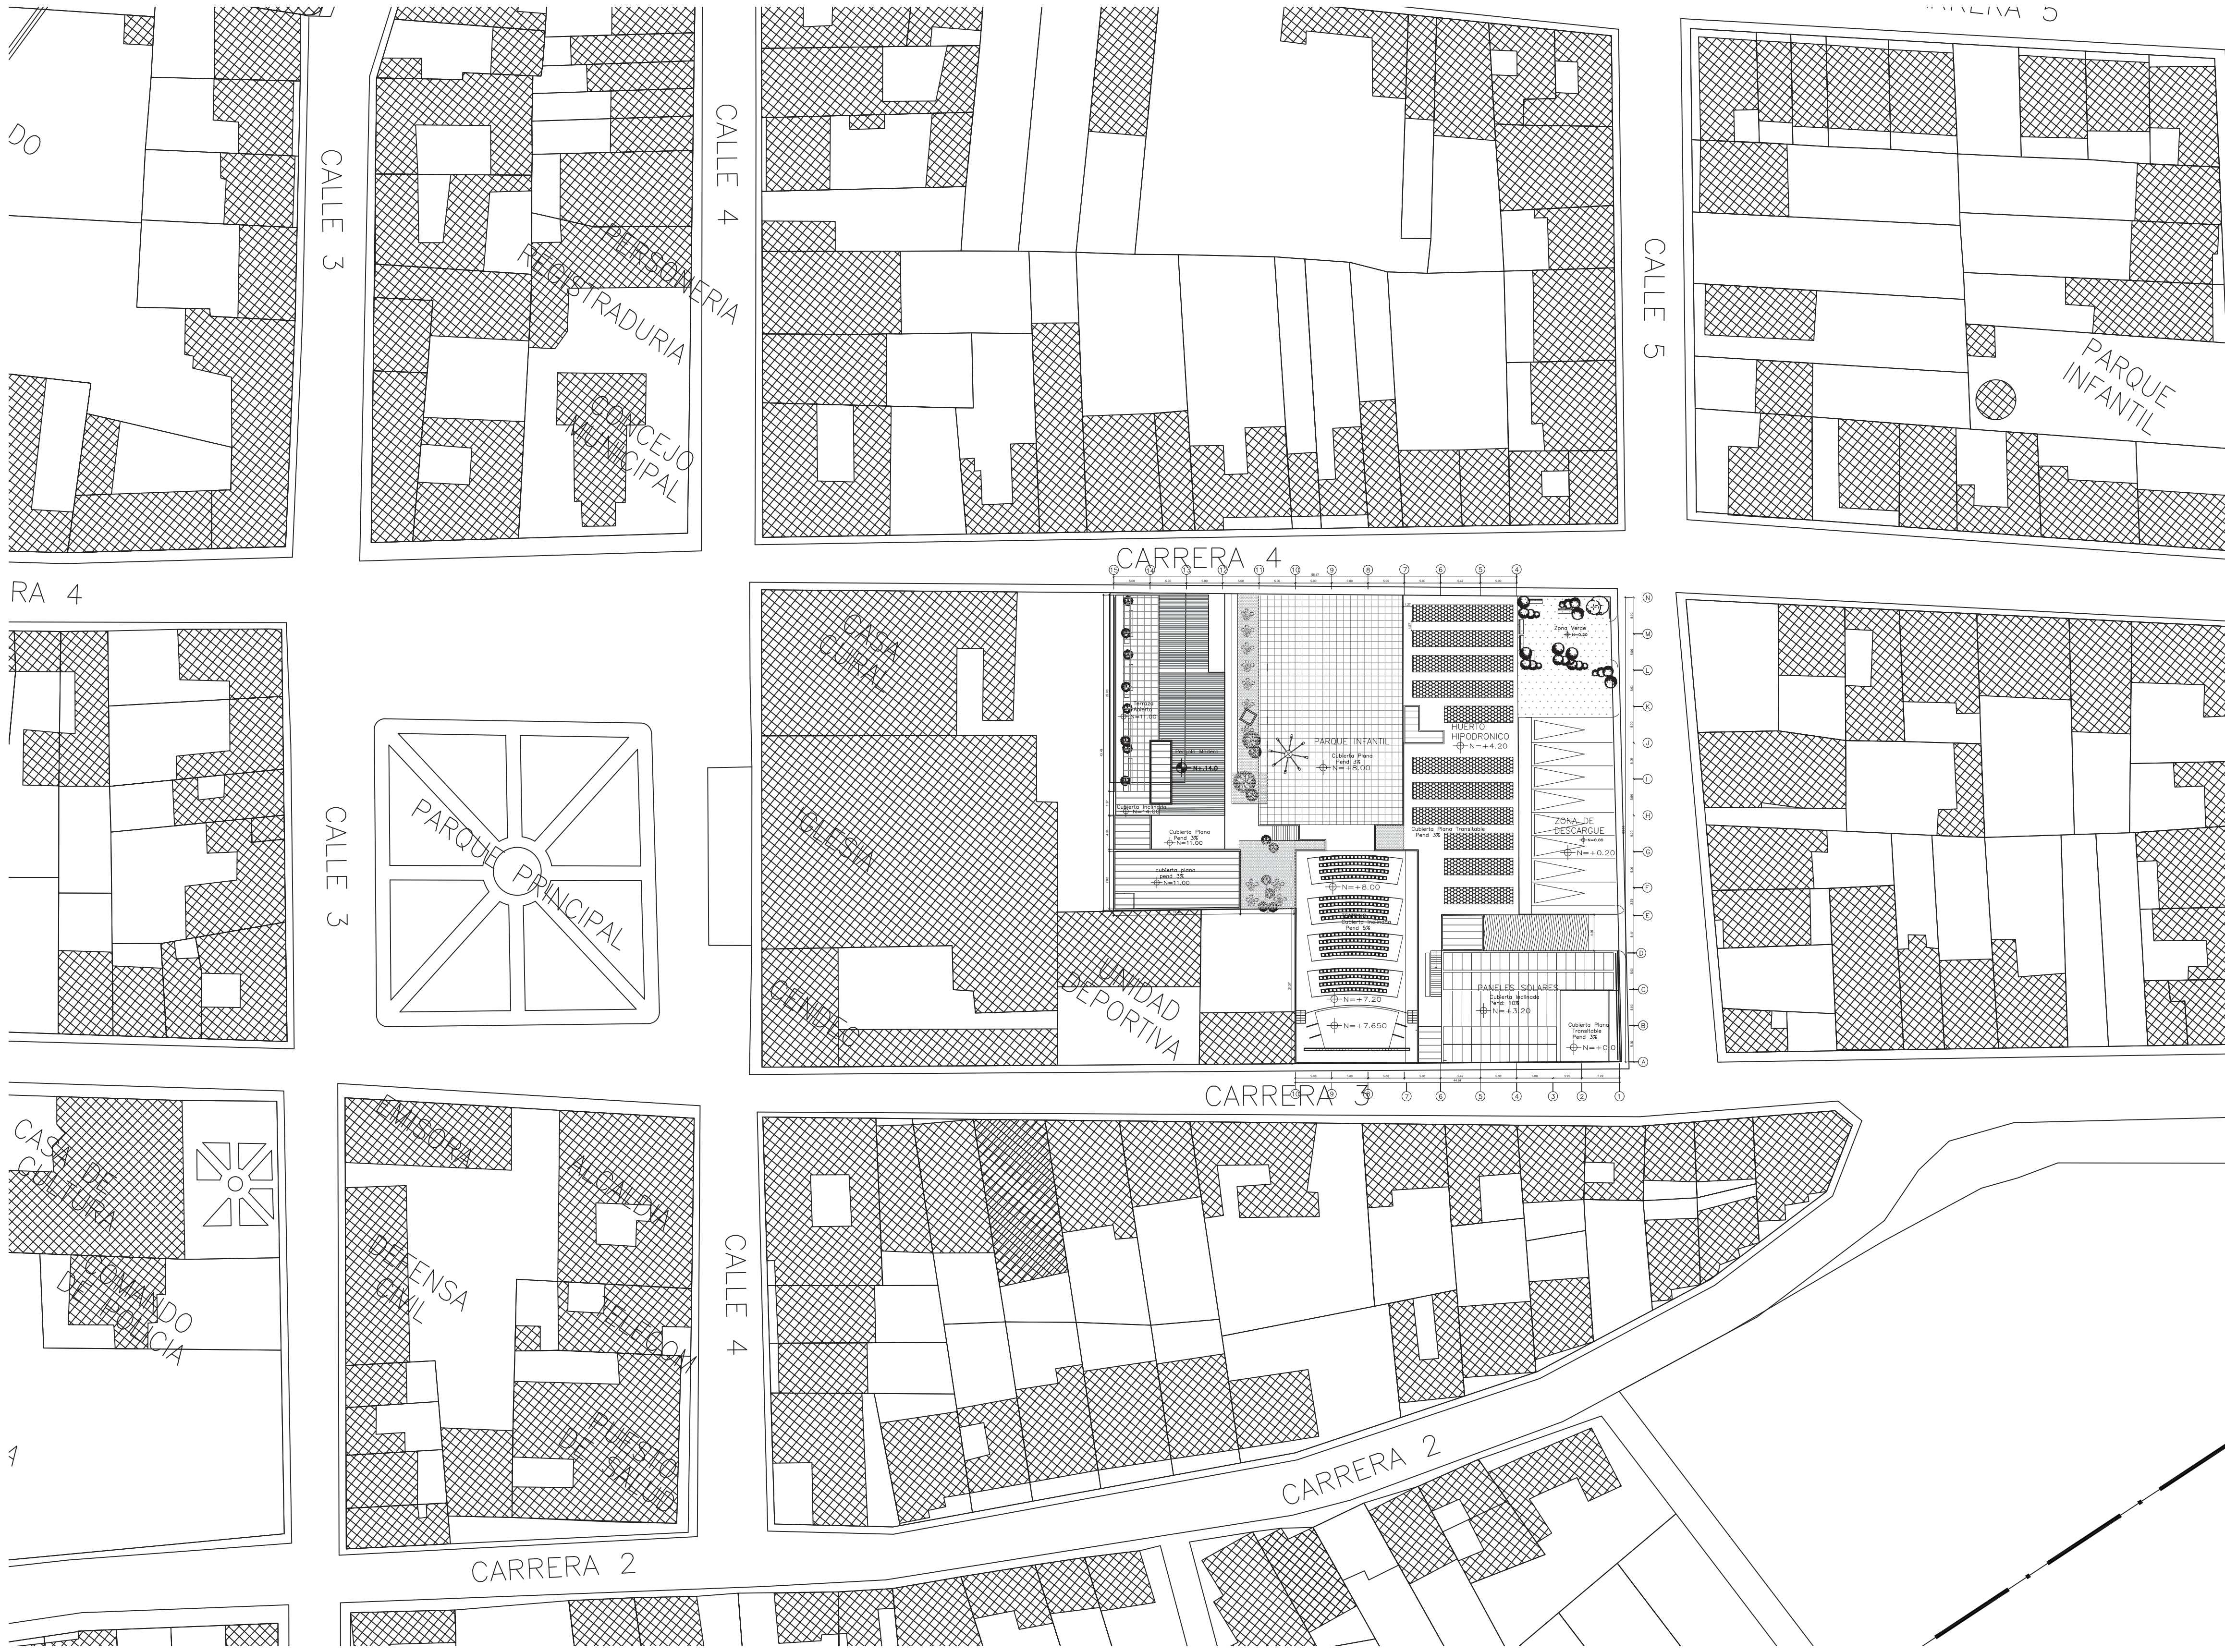

PROYECTO:
LICENCIA DE CONSTRUCCION
MODALIDAD
(Construcción)

DEPARTAMENTO: CUNDINAMARCA
MUNICIPIO: COGUA
VEREDA/BARRIO: CASCO URBANO

DISEÑO:

DIANA CATALINA COMEZ GARCIA
1710130
C.C. No. 1.007.788.721 de Cogua

ASESORÓ:

ARQ. ALBERTO JOSE CARVAJALINO
DOCENTE DE INSERCIÓN ARQUITECTÓNICA

CARLOS AUGUSTO MORENO LUNA
DOCENTE DE SEMINARIO DE INVESTIGACIÓN

CONTIENE:

LOCALIZACIÓN DEL PROYECTO

PRESENTADO A:

ARQ. ALBERTO JOSE CARVAJALINO
DOCENTE DE INSERCIÓN ARQUITECTÓNICA
UNIVERSIDAD PILOTO DE COLOMBIA
Bogotá, D.C.

OBSERVACIONES:

NOTA:

Este plano de planta, realizado en el municipio de Cogua, Cundinamarca, presenta en el caso de ser necesario, el plano de planta actualizado con los datos de la obra, en el momento de la construcción.

VERBA PLANEACION:

ESTRUCTURA

GRUPO DE USO	I
GRADO DE DESEMPEÑO	BAJO

CUADRO DE AREAS	M2
AREA LOTE	4157m2
CONST. 1er PISO	2989M2
CONST. 2do PISO	1305 M2
IND. CONSTRUCCION	0.1%
IND. OCUPACION	72%
AREA TOTAL CONST.	4294M2

FECHA:

23 de Noviembre 2022


ESCALA:

1:500

PLANO:

2 de 12

2

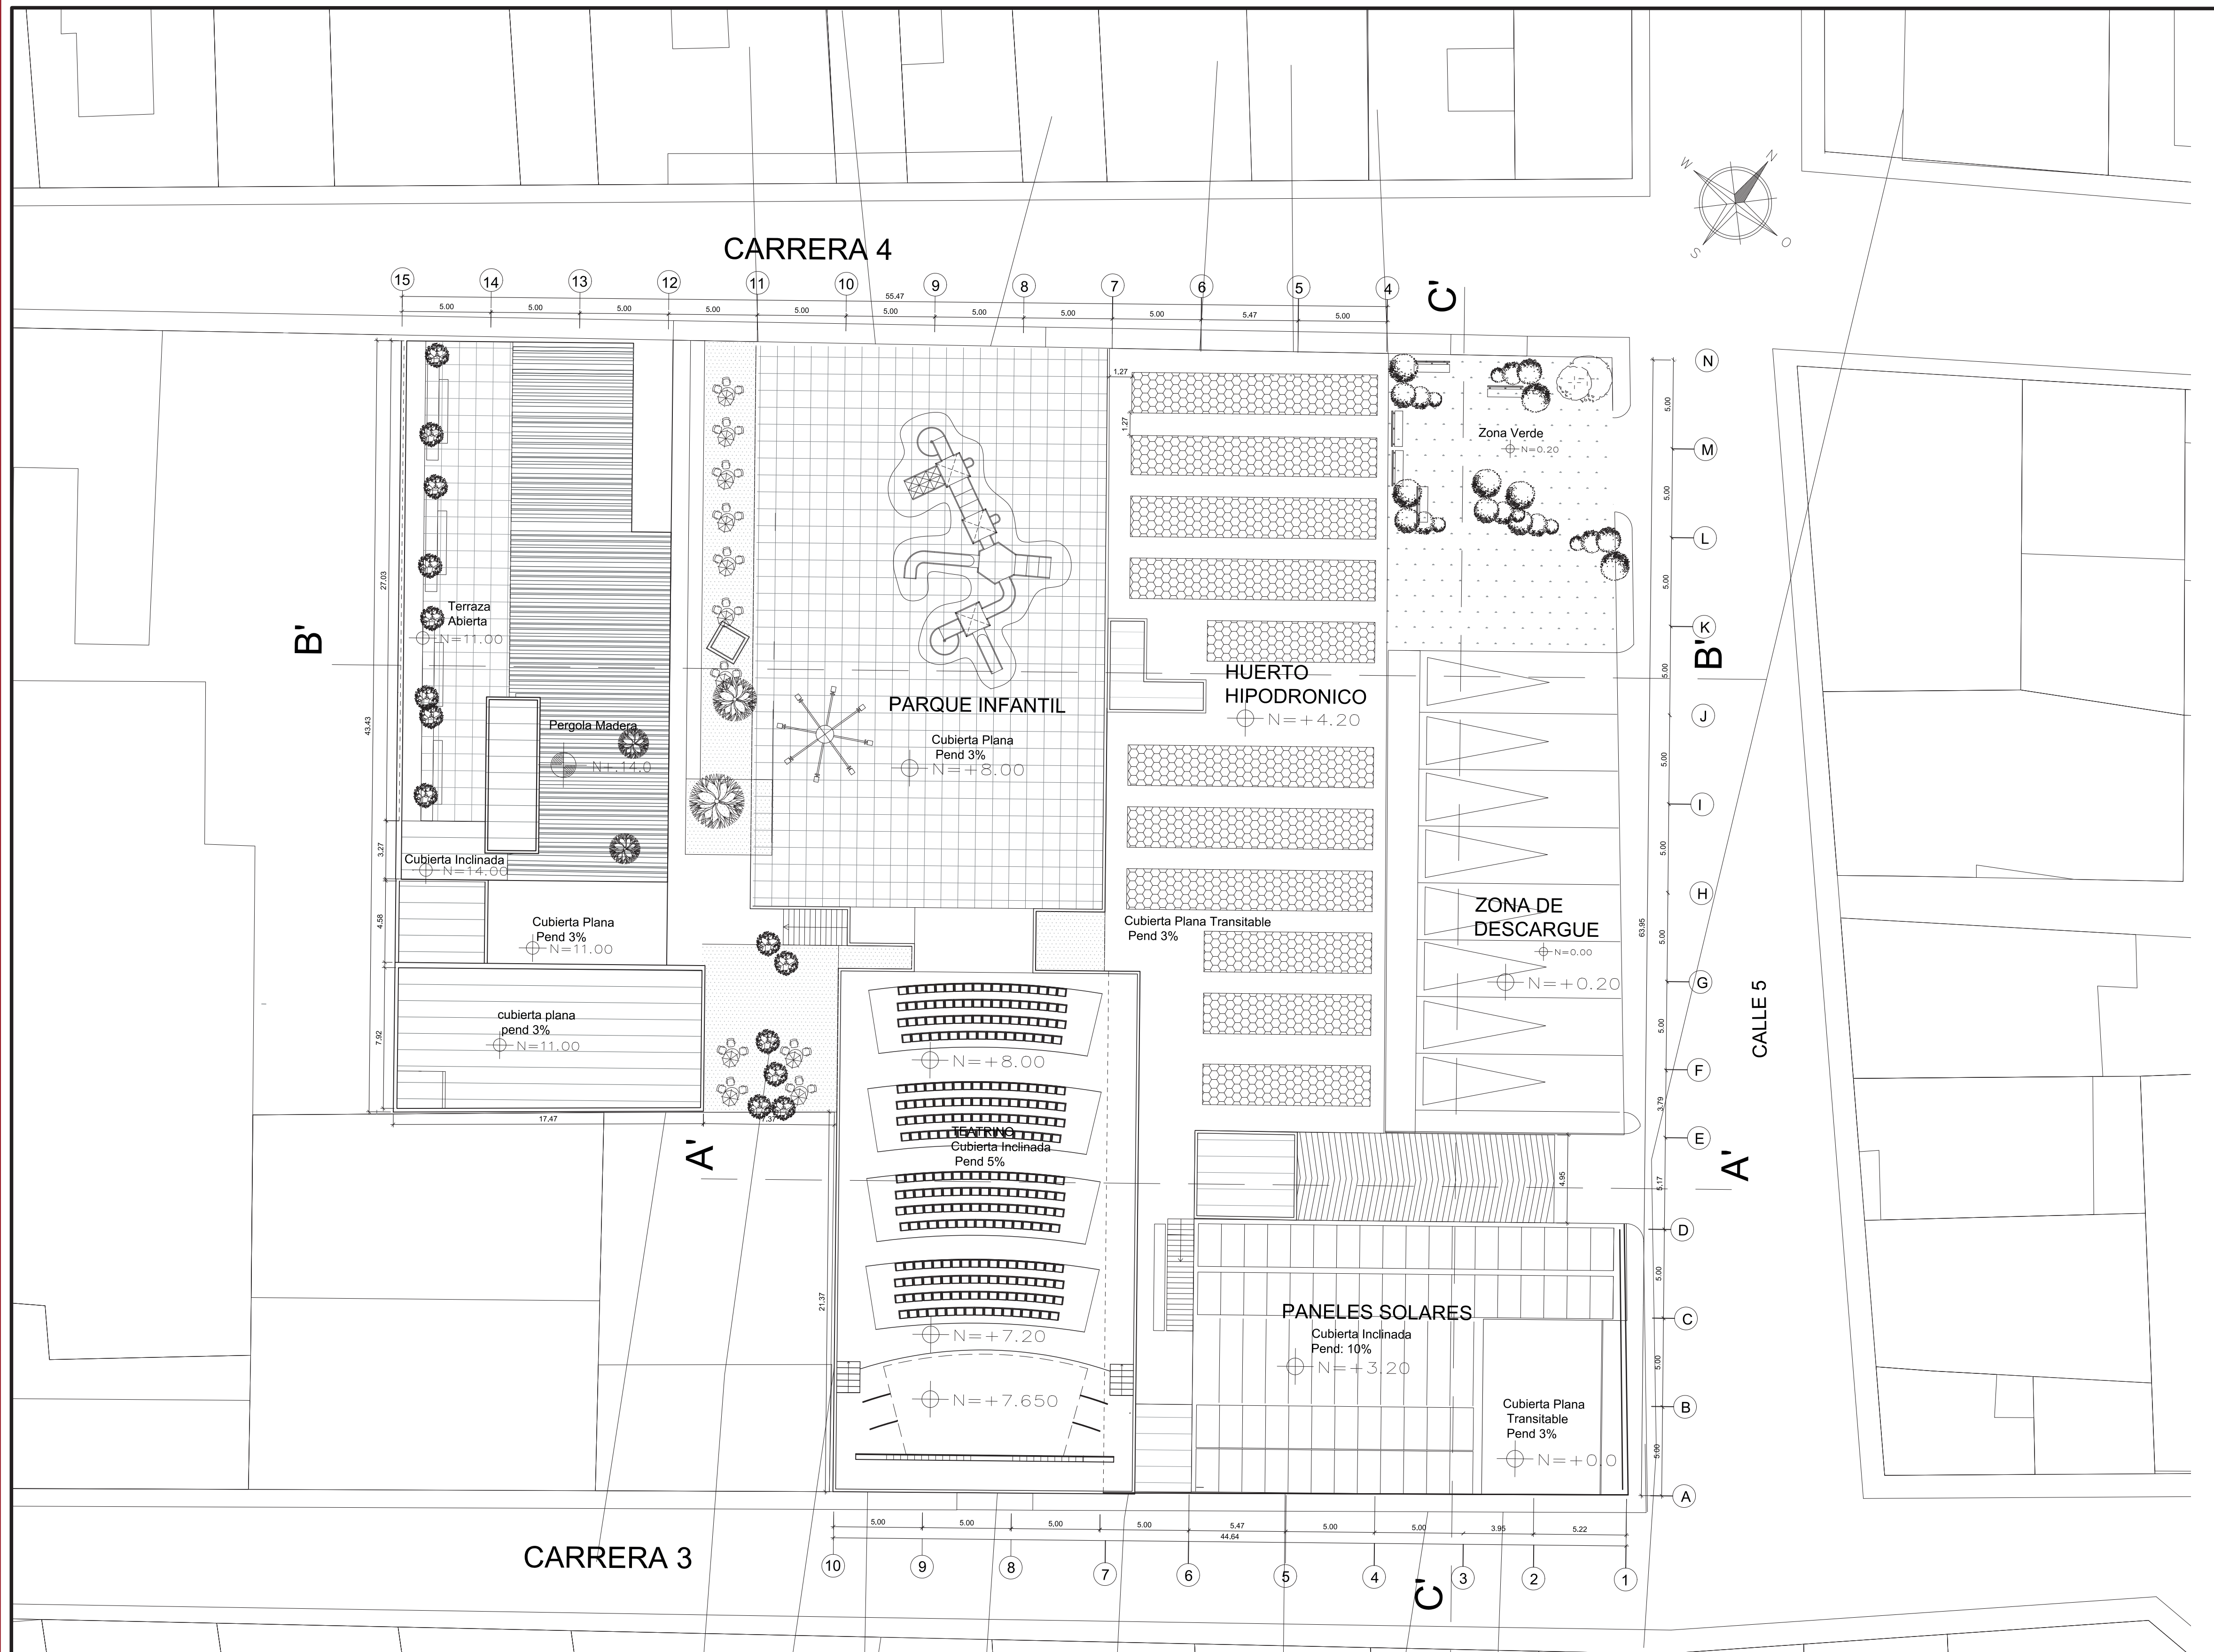

PROYECTO:
LICENCIA DE CONSTRUCCIÓN MODALIDAD (Construcción)

DEPARTAMENTO: CUNDINAMARCA
MUNICIPIO: COGUA
VEREDA/BARRIO: CASCO URBANO

DISEÑO:

DIANA CATALINA CÓMEZ GARCIA
C.C. No. 1.607.768.721 de Cúcuta

ASESORO:

ARQ. ALBERTO JOSE CARVAJALINO
DOCENTE DE INSERCIÓN ARQUITECTÓNICA

CARLOS AUGUSTO MORENO LUNA
DOCENTE DE SEMINARIO DE INVESTIGACIÓN

CONTIENE:

Planta de cubiertas arquitectónica

PRESENTADO A:

ARQ. ALBERTO JOSE CARVAJALINO
DOCENTE DE INSERCIÓN ARQUITECTÓNICA
UNIVERSIDAD PILOTO DE COLOMBIA
Bogotá D.C.

OBSERVACIONES:

NOTA:

Proyecto de Tesis de Grado, realizado en el municipio de Cúcuta, Departamento de Norte de Santander.
Proyecto de Tesis de Grado, realizado en el municipio de Cúcuta, Departamento de Norte de Santander.
Proyecto de Tesis de Grado, realizado en el municipio de Cúcuta, Departamento de Norte de Santander.

VS. DR. PLANEACION:

ESTRUCTURA

GRUPO DE USO	I
GRADO DE DESEMPEÑO	BAJO


CUADRO DE AREAS	M2
AREA LOTE	4157m2
CONST. 1er PISO	2889M2
CONST. 2da PISO	1305 M2
IND. CONSTRUCCION	0,1%
IND. OCUPACION	72%
AREA TOTAL CONST.	4294M2

FECHA:
23 de Noviembre 2022

ESCALA:
1:200

PLANO:
3 de 12

3

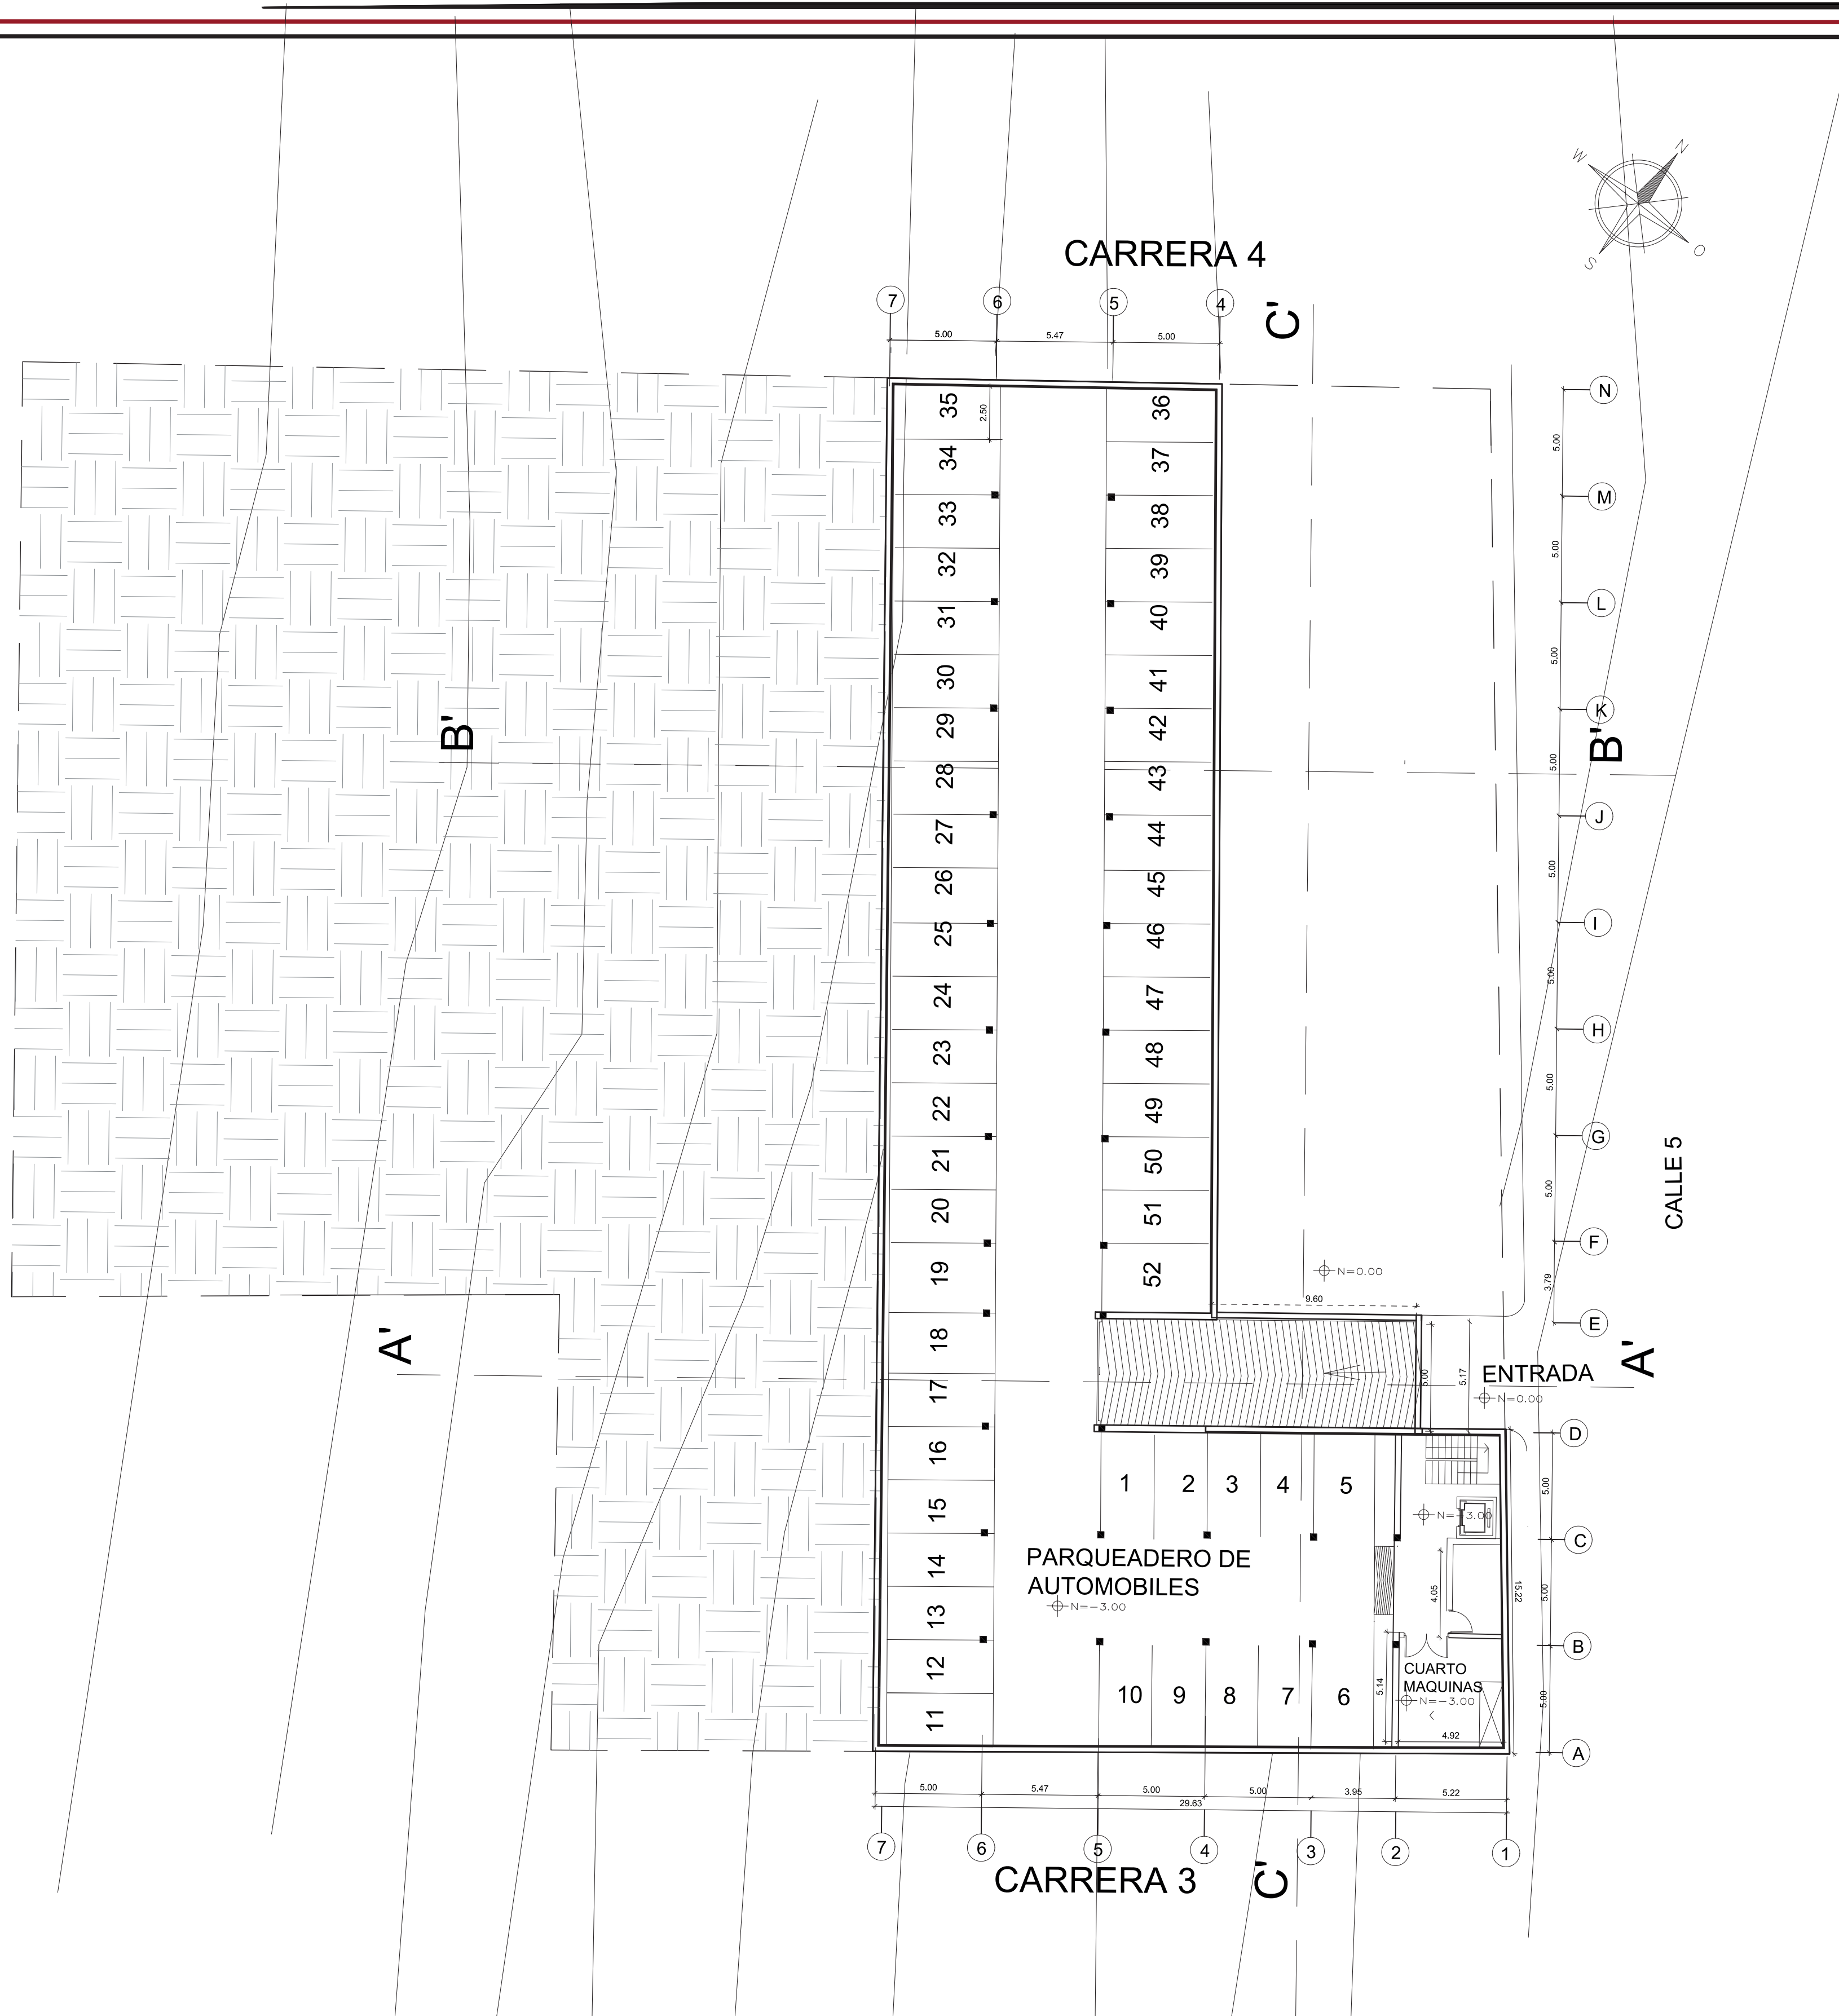

PROYECTO:
LICENCIA DE CONSTRUCCIÓN
(Construcción)
DEPARTAMENTO: CUNDINAMARCA
MUNICIPIO: COGUA
VEREDA/BARRIO: CASTO URBANO

DISEÑO:

DIANA CATALINA CÔMEZ GARCÍA
-17101530
C.C. No. 1.007.788.721 de Cagua

ASESORO:
ARQ. ALBERTO JOSE CARVAJALINO
DOCENTE DE INSERCIÓN ARQUITECTÓNICA
CARLOS AUGUSTO MORENO LUNA
DOCENTE DE SEMINARIO DE INVESTIGACIÓN

CONTIENE:
Planta arquitectónica
Nivel Parquedero
-3.00M

PRESENTADO A:
ARQ. ALBERTO JOSE CARVAJALINO
DOCENTE DE INSERCIÓN ARQUITECTÓNICA
UNIVERSIDAD PILOTO DE COLOMBIA
Bogotá D.C.

OBSERVACIONES:


NOTA:
Proyecto de Plano de Orden, realizado en el municipio de Cagua, Cundinamarca, según se, al caso, según el artículo 10 de la Ley 1733 de 2014, en el caso de ser necesario, se debe presentar el plano de orden al municipio de Cagua, Cundinamarca.

VER. PLANEACIÓN.

ESTRUCTURA	
GRUPO DE USO	1
GRADO DE DESEMPEÑO	BAJO

CUADRO DE AREAS	M2
AREA LOTE	4157m2
CONST. 1er PISO	2989M2
CONST. 2do PISO	1305 M2
IND. CONSTRUCCION	0.1%
IND. OCUPACION	72%
AREA TOTAL CONST.	4294M2

FECHA:
23 de Noviembre 2022
ESCALA:
1:200
PLANO:
4 de 12

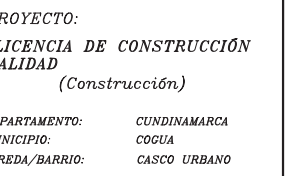

DIANA CATALINA GÓMEZ GARCÍA
-1710130
C.C. No. 1.007.788.721 de Cagua

ARQ. ALBERTO JOSÉ CARVAJALINO
INTE DE INSERCIÓN ARQUITECTÓNICA

CARLOS AUGUSTO MORENO LUNA
DOCENTE DE SEMINARIO DE
INVESTIGACIÓN

anta arquitectónica
vel Bodegas+4.00M
vel Administración
0.00M

PRESENTADO A:
ARQ. ALBERTO JOSE CARVAJALINO
INTE DE INSERCIÓN ARQUITECTÓNICA
UNIVERSIDAD PILOTO DE
COLOMBIA
Bogotá D.C

TA:
ecto de Tesis de Grado, realizada en el municipio
agua, Cundinamarca.
asista de integración predial en el casco urbano
e de la Plaza de mercado actual entre las C/ra
Chafra - Calleón.

ESTRUCTURA


GRUPO DE USO	I
GRADO DE DESEMPEÑO	BAJO

ADRO DE AREAS	M2
AREA LOTE	4157m2
CONST. 1er PISO	2989M2
CONST. 2do PISO	1305 M2
D. CONSTRUCCION	0,1%
D. OCUPACION	72%
AREA TOTAL CONST.	4294M2

CHA:

3 de Noviembre 2022

ESCALA: <i>1:200</i>	PLANO 5
ANO: <i>5 de 12</i>	

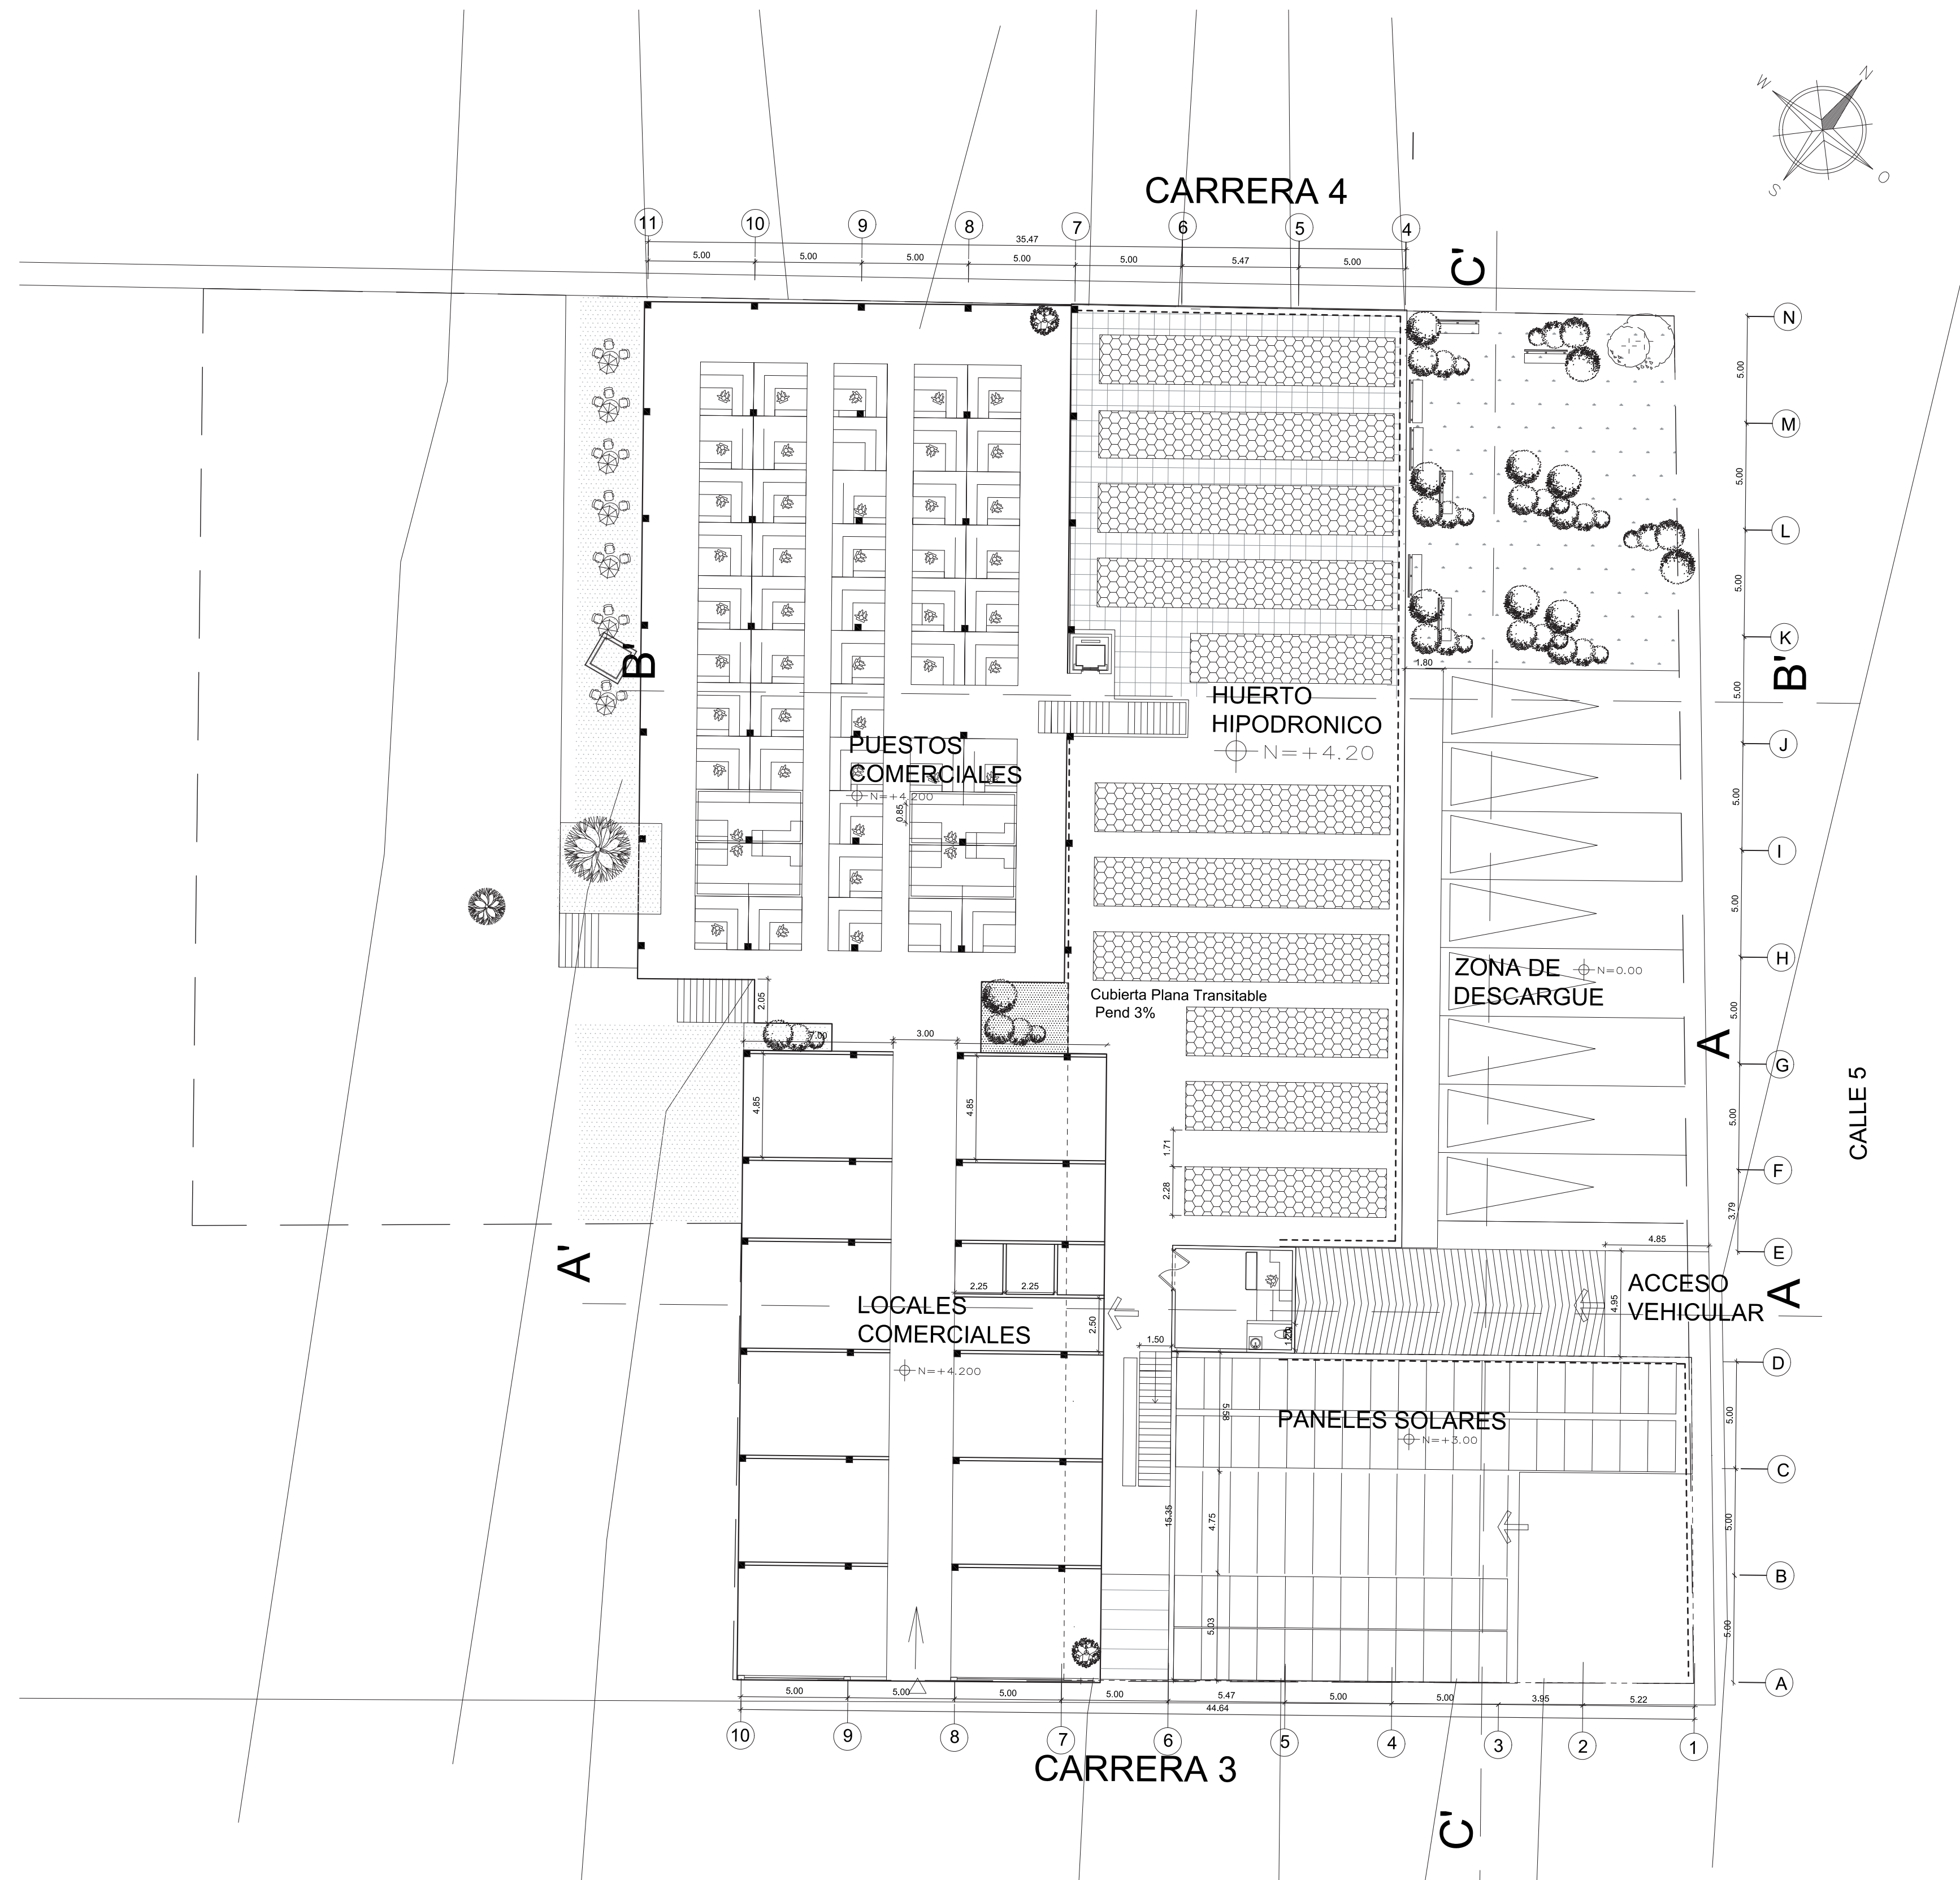

PROYECTO:
LICENCIA DE CONSTRUCCIÓN
MODALIDAD (Construcción)

DEPARTAMENTO: CUNDINAMARCA
MUNICIPIO: COGUA
VEREDA/BARRIO: CASCO URBANO

DISERÑO:

DIANA CATALINA GÓMEZ GARCIA
C.C. No. 1.007.788.721 de Cagua

ASESORO:

ARQ. ALBERTO JOSE CARVAJALINO
DOCENTE DE INSERCIÓN ARQUITECTÓNICA

CARLOS AUGUSTO MORENO LUNA
DOCENTE DE SEMINARIO DE INVESTIGACIÓN

CONTIENE:

Planta arquitectónica
Nivel Plaza de mer-
cado, Locales comer-
ciales, huerto hidro-
pónico + 4.20M

PRESENTADO A:

ARQ. ALBERTO JOSE CARVAJALINO
DOCENTE DE INSERCIÓN ARQUITECTÓNICA
UNIVERSIDAD PILOTO DE COLOMBIA
Bogotá D.C.

OBSERVACIONES:

NOTA:

Proyecto de Planta de Construcción, realizado en el municipio de Cagua, Estado Miranda, Venezuela, para la construcción de un centro de investigación, producción y comercialización de alimentos orgánicos, en el sector urbano, con una superficie total de 4.20 hectáreas.

En Esc. PLANEACIÓN:


ESTRUCTURA	
GRUPO DE USO	1
GRADO DE DESEMPEÑO	BAJO

CUADRO DE ÁREAS	
ÁREA	M2
ÁREA LOTE	4157m2
CONST. 1er PISO	2989M2
CONST. 2do PISO	1305 M2
IND. CONSTRUCCION	0.1%
IND. OCUPACION	72%
ÁREA TOTAL CONST.	4294M2

FECHA:

23 de Noviembre 2022

ESCALA:	PLANO
1:200	6
PLANO:	6 de 12

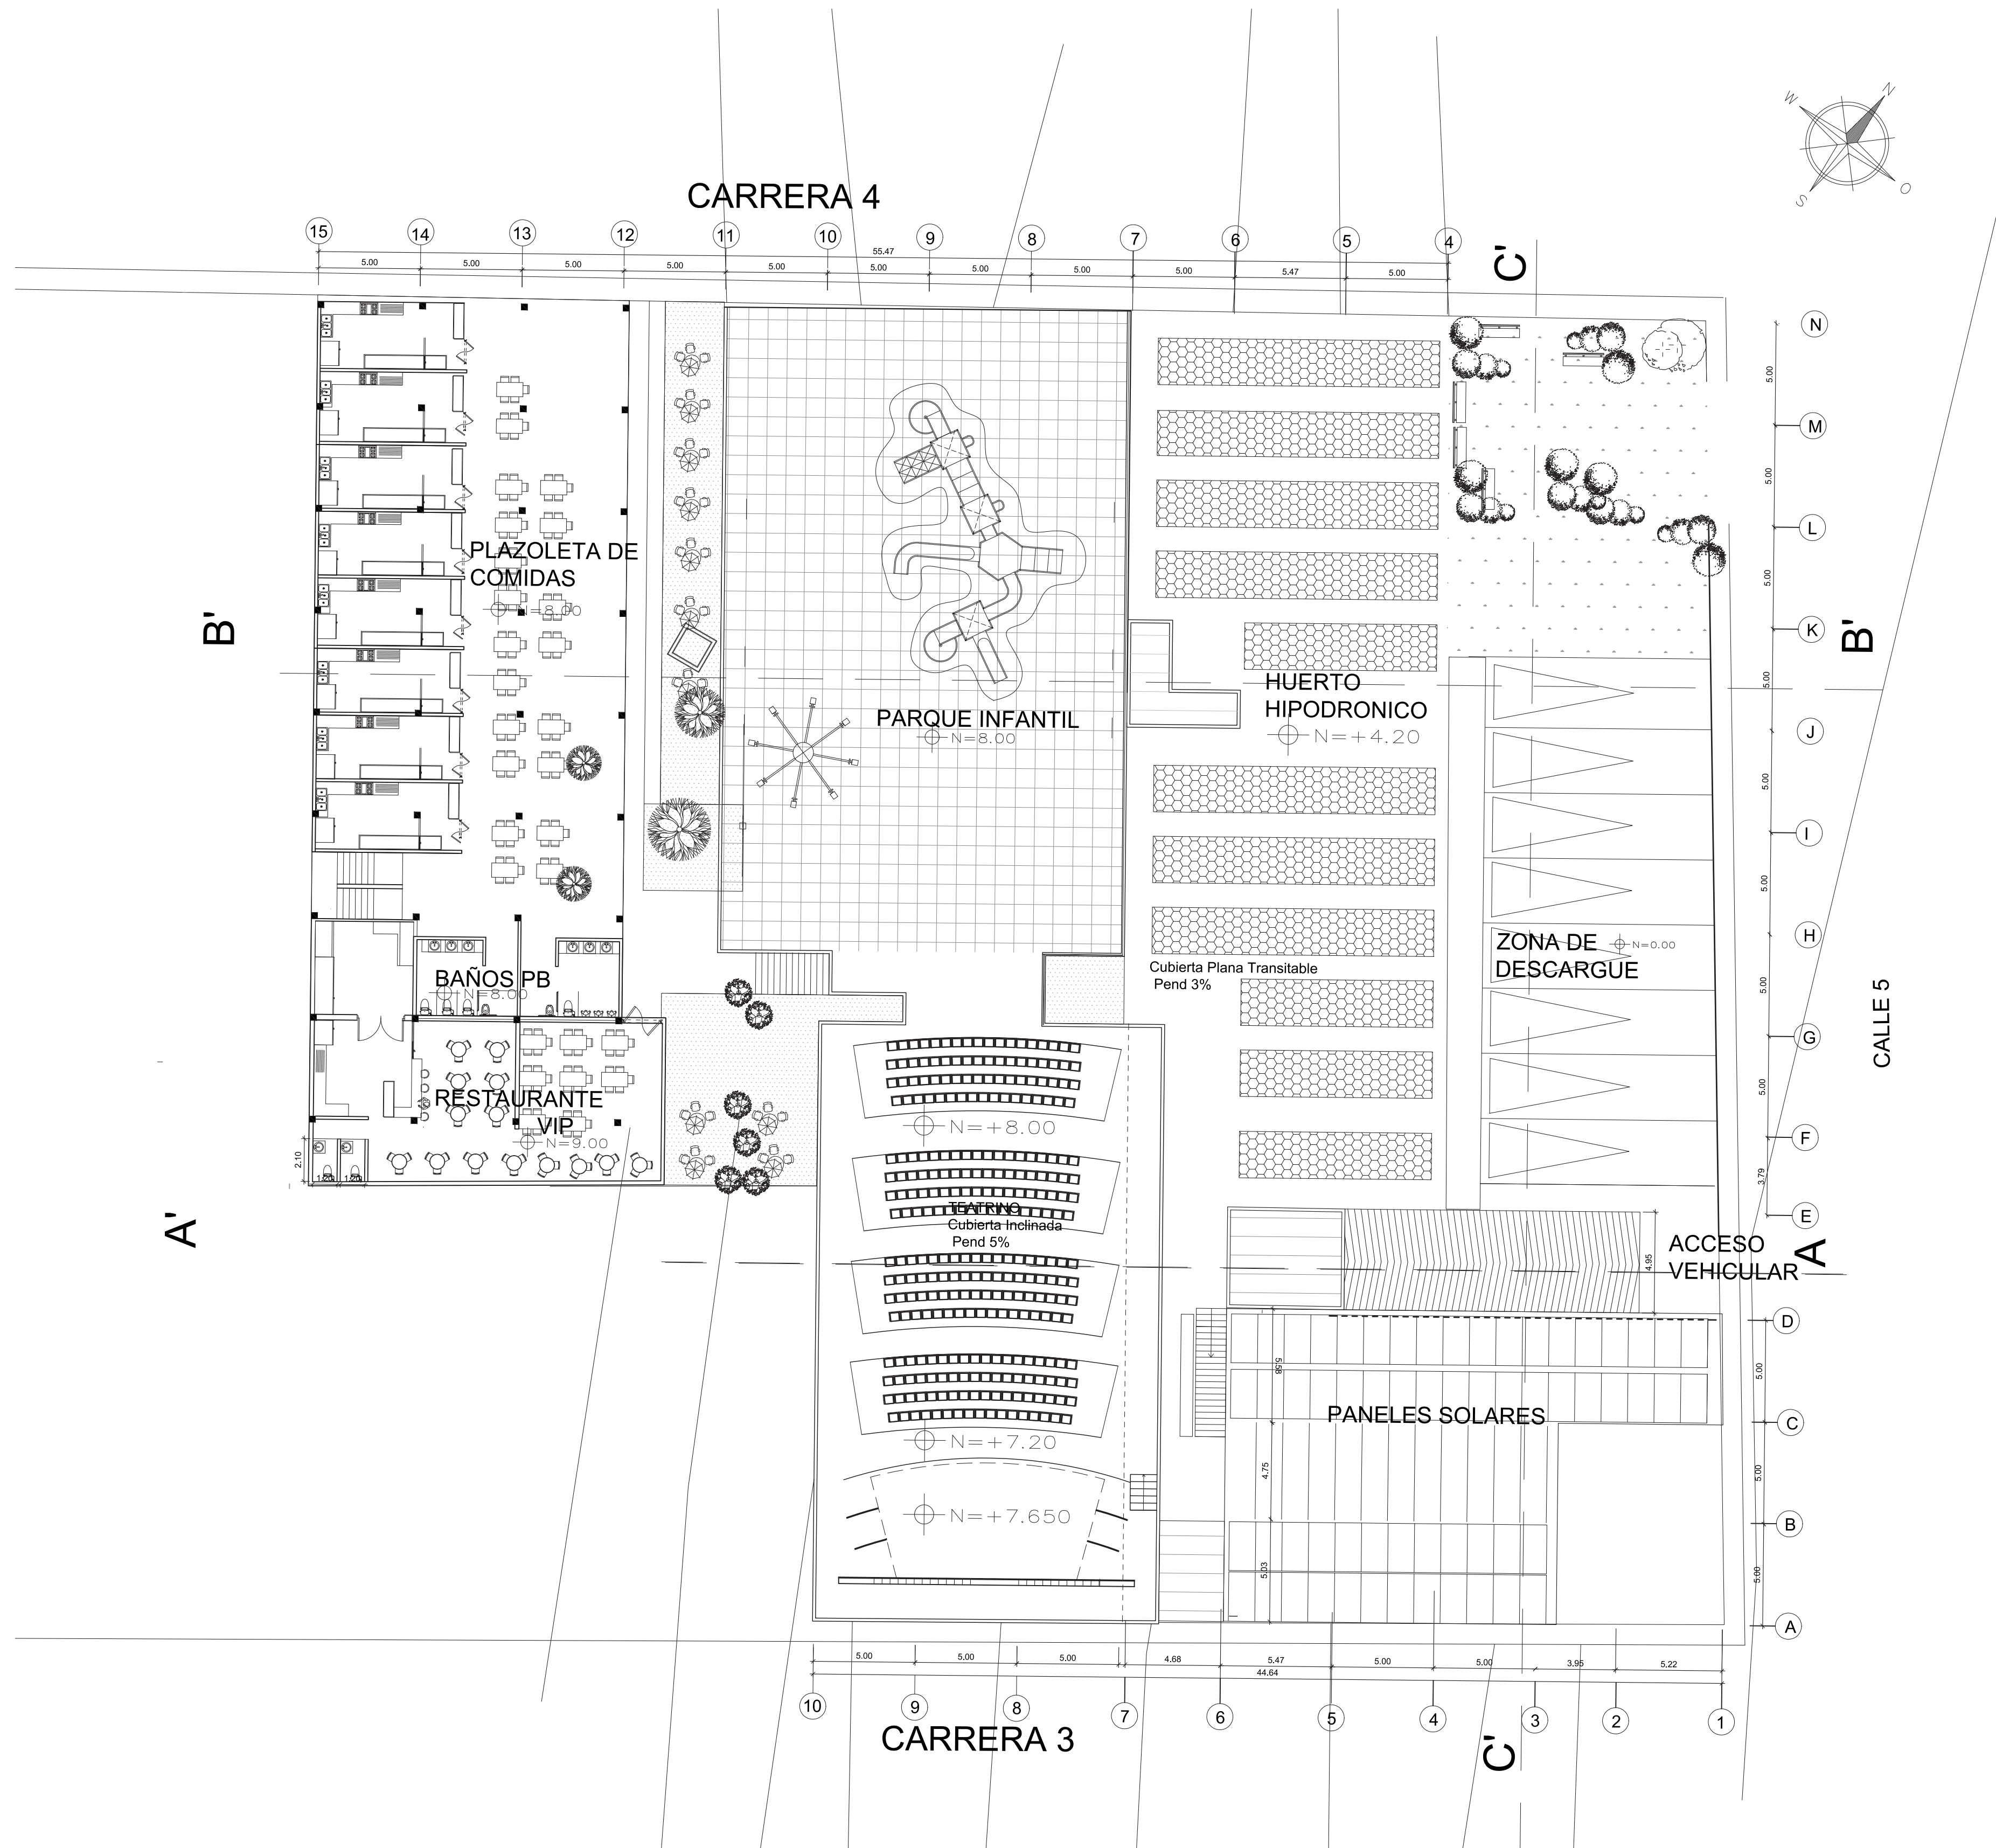

U2
UniPiloto

PROYECTO:
LICENCIA DE CONSTRUCCIÓN
MODALIDAD
(Construcción)

DEPARTAMENTO: CUNDINAMARCA
MUNICIPIO: COGUA
VEREDA/BARRIO: CARCO URBANO

DISEÑO:

DIANA CATALINA COMEZ GARCIA
C.C. No. 1.007.788.721 de Cogua

ASESORO:

ARQ. ALBERTO JOSE CARVAJALINO
DOCENTE DE INSERCIÓN ARQUITECTÓNICA

CARLOS AUGUSTO MORENO LUNA
DOCENTE DE SEMINARIO DE INVESTIGACIÓN

CONTIENE:

Planta arquitectónica
Nivel plazuela de
Comidas +8.00M

PRESENTADO A:

ARQ. ALBERTO JOSE CARVAJALINO
DOCENTE DE INSERCIÓN ARQUITECTÓNICA
UNIVERSIDAD PILOTO DE COLOMBIA
Bogotá D.C

OBSERVACIONES:

NOTA:

Proyecto de Tesis de Grado, realizado en el municipio de Cogua, Cundinamarca.
Elaborado por: Diana Catalina Comez García, estudiante de Ingeniería de Arquitectura, semestre séptimo, año 2022.

En. Bn. PLANEACIÓN:

ESTRUCTURA

GRUPO DE USO	I
GRADO DE DESEMPEÑO	BAJO

CUADRO DE AREAS

AREA LOTE	4157m2
CONST. 1er PISO	2989M2
CONST. 2do PISO	1305 M2
IND. CONSTRUCCION	0.1%
IND. OCUPACION	72%
AREA TOTAL CONST.	4294M2

FECHA:

23 de Noviembre 2022


ESCALA:

1:200

PLANO:

7 de 12

7

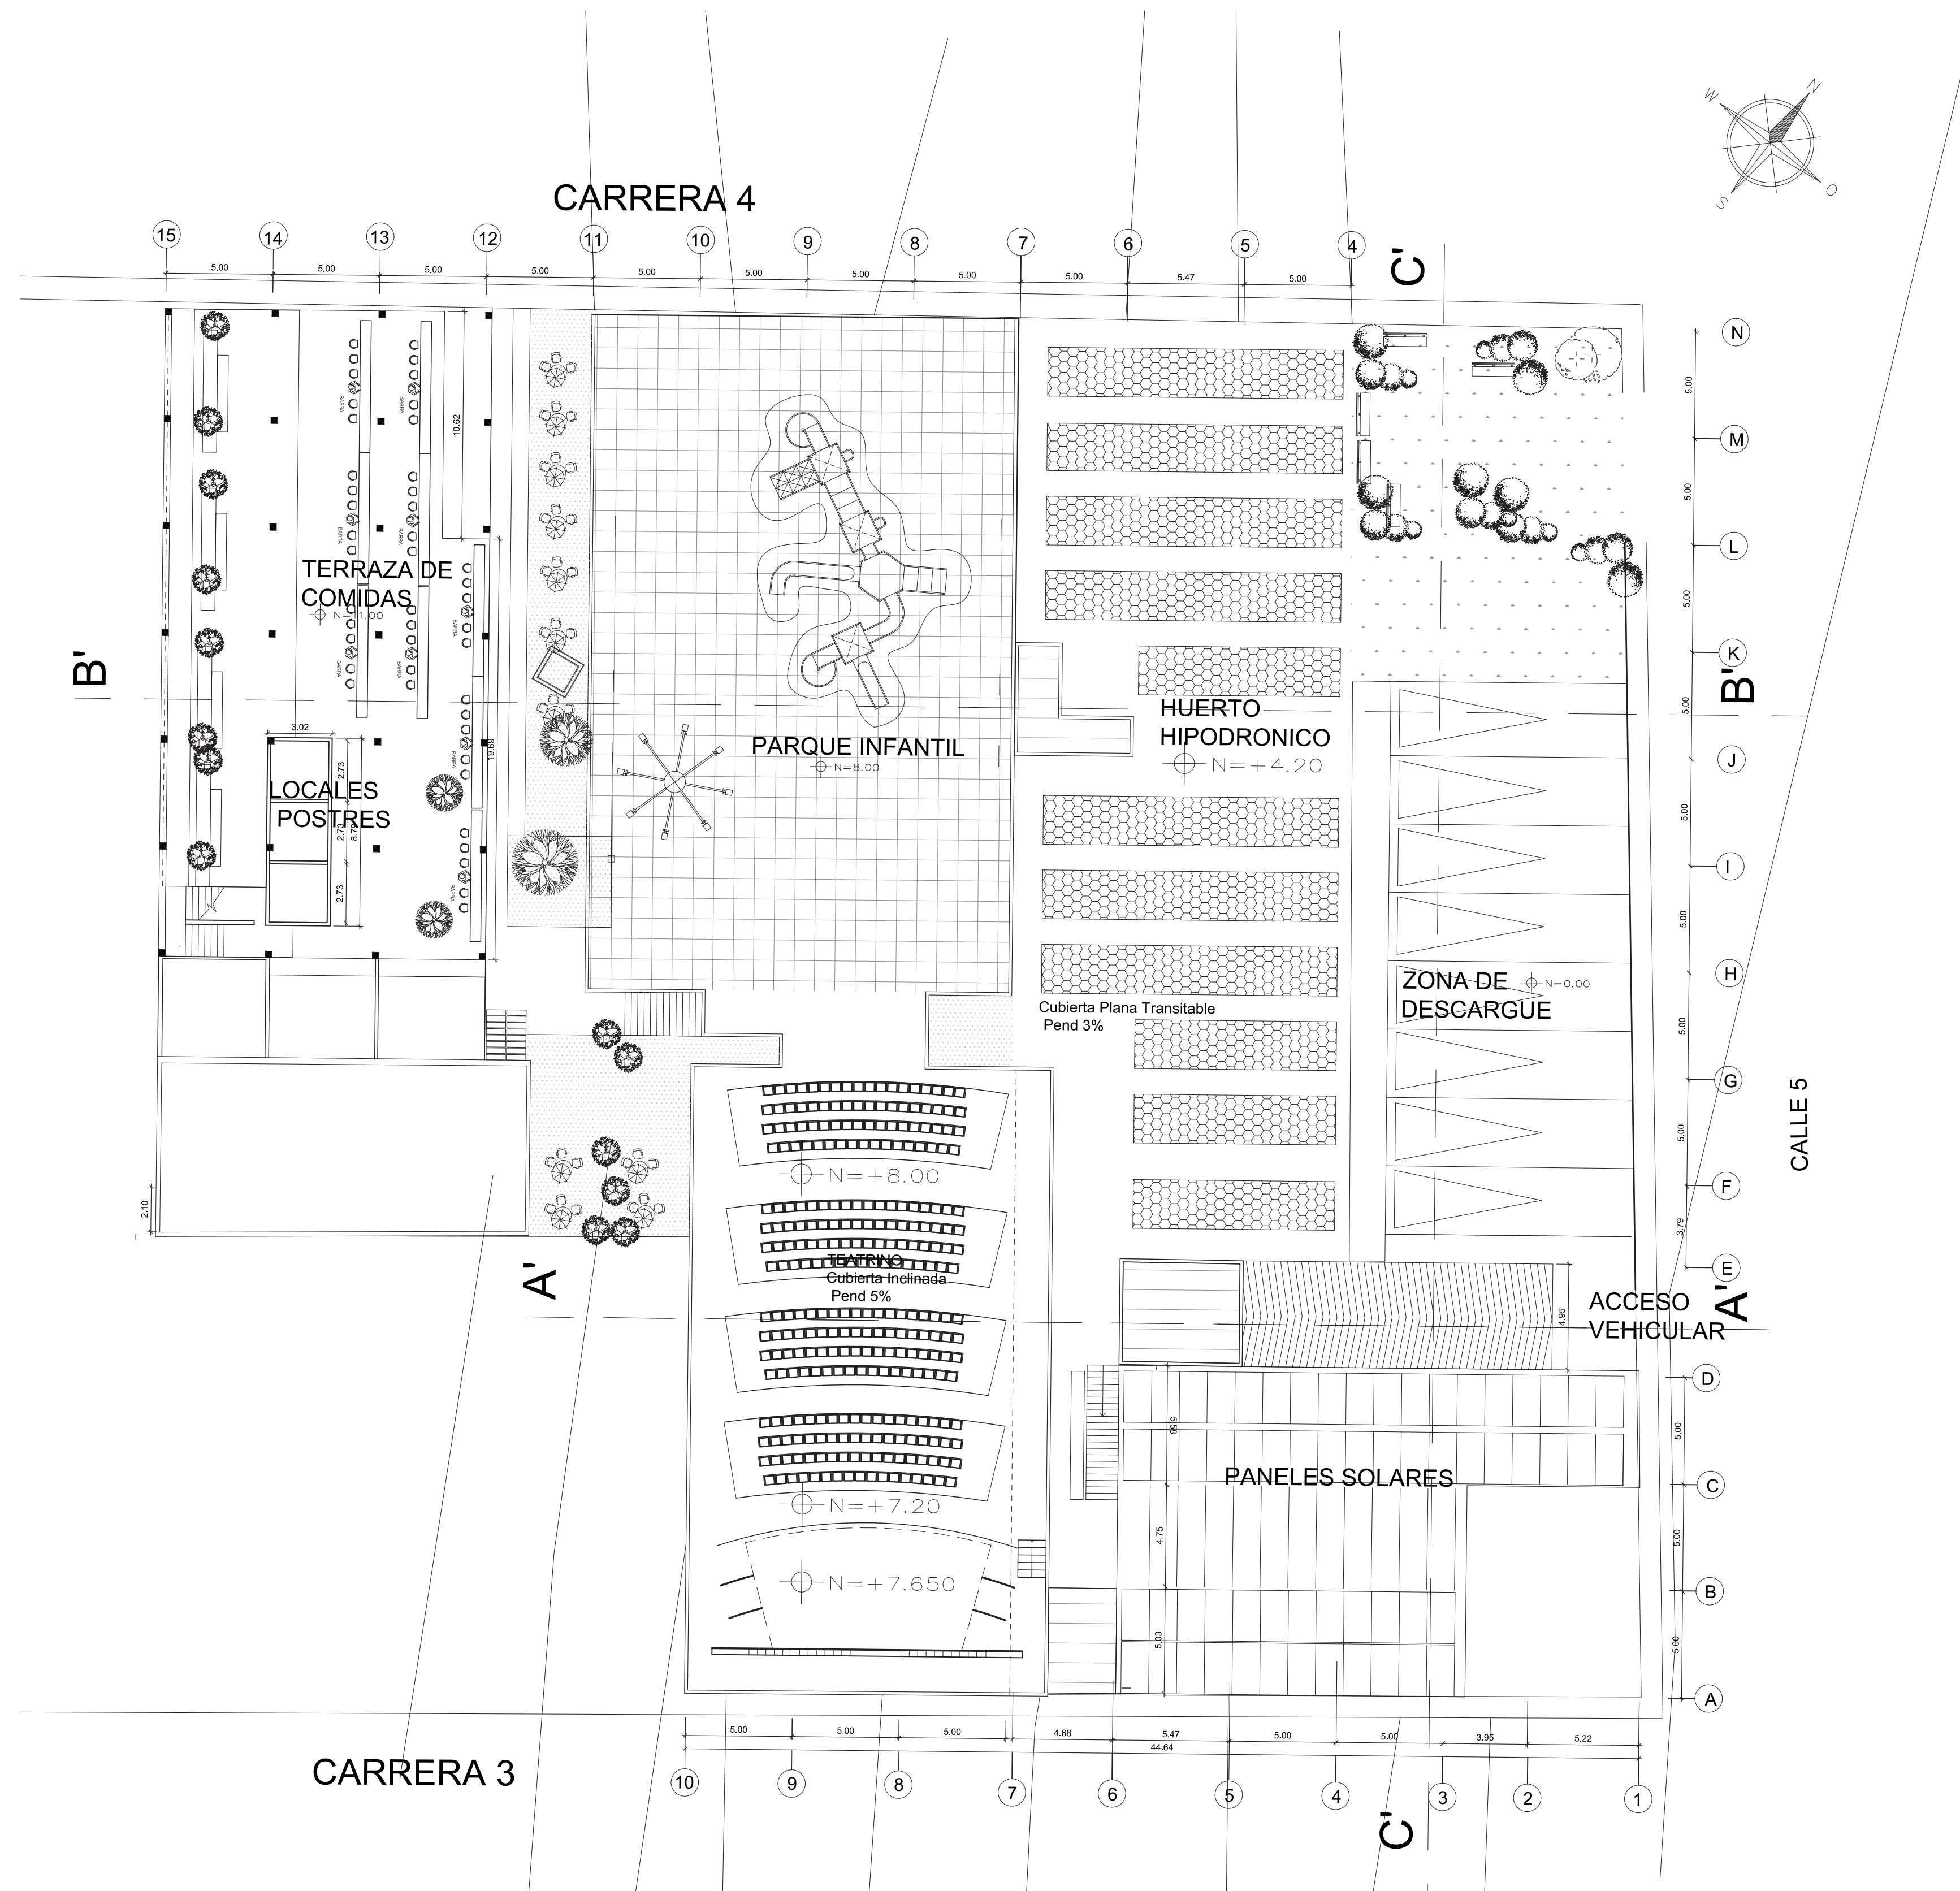

PROYECTO:
LICENCIA DE CONSTRUCCION
MODALIDAD (Construcción)

DEPARTAMENTO: COLOMBIA
MUNICIPIO: COGUA
VEREDA/BARRIO: CASCO URBANO

DISEÑO:

DIANA CATALINA GÓMEZ GARCÍA
C.C. No. 1.007.788.721 de Cúcuta

ASESORO:

ARQ. ALBERTO JOSE CARVAJALINO
DOCENTE DE INSERCIÓN ARQUITECTÓNICA

CARLOS AUGUSTO MORENO LUNA
DOCENTE DE SEMINARIO DE INVESTIGACIÓN

CONTIENE:

Planta arquitectónica
Nivel Terraza+11M

PRESENTADO A:

ARQ. ALBERTO JOSE CARVAJALINO
DOCENTE DE INSERCIÓN ARQUITECTÓNICA
UNIVERSIDAD PILOTO DE COLOMBIA
Bogotá D.C.

OBSERVACIONES:

NOTA:

Proyecto de Planta de Obras, realizado en el municipio de Cogua, departamento de Boyacá, en el sector urbano dentro de la zona de desarrollo urbano del casco urbano de Cogua, Boyacá.

Es. Ob. PLANIFICACION:


ESTRUCTURA	
GRUPO DE USO	I
GRADO DE DESEMPEÑO	BAJO

CUADRO DE AREAS	M2
AREA LOTE	4157m2
CONST. 1er PISO	2989M2
CONST. 2do PISO	1305 M2
IND. CONSTRUCCION	0.1%
IND. OCUPACION	72%
AREA TOTAL CONST.	4294M2

FECHA:

23 de Noviembre 2022

ESCALA:	PLANO
1:200	8
PLANO:	
8 de 12	

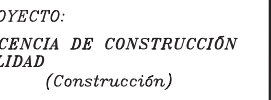

EÑO:

CSORÖ:

CARLOS AUGUSTO MORENO LUNA
DOCENTE DE SEMINARIO DE
INVESTIGACIÓN

TIENE:

PRESENTADO A:

OBSERVACIONES.

de la Plaza de Oro, realizado en el municipio de Comfisarca.

PLANEACION:

PO DE USO	I
-----------	---

DO DE DESEMPENHO	BAIXO
------------------	-------

CONSTRUCCION	0,1%
Ocupacion	72%
Area total const.	4294m2

HA:

de Novembre 2022



VALA:	PLANO
-------	-------



1:200

NO:	9
-----	---



9 de 12



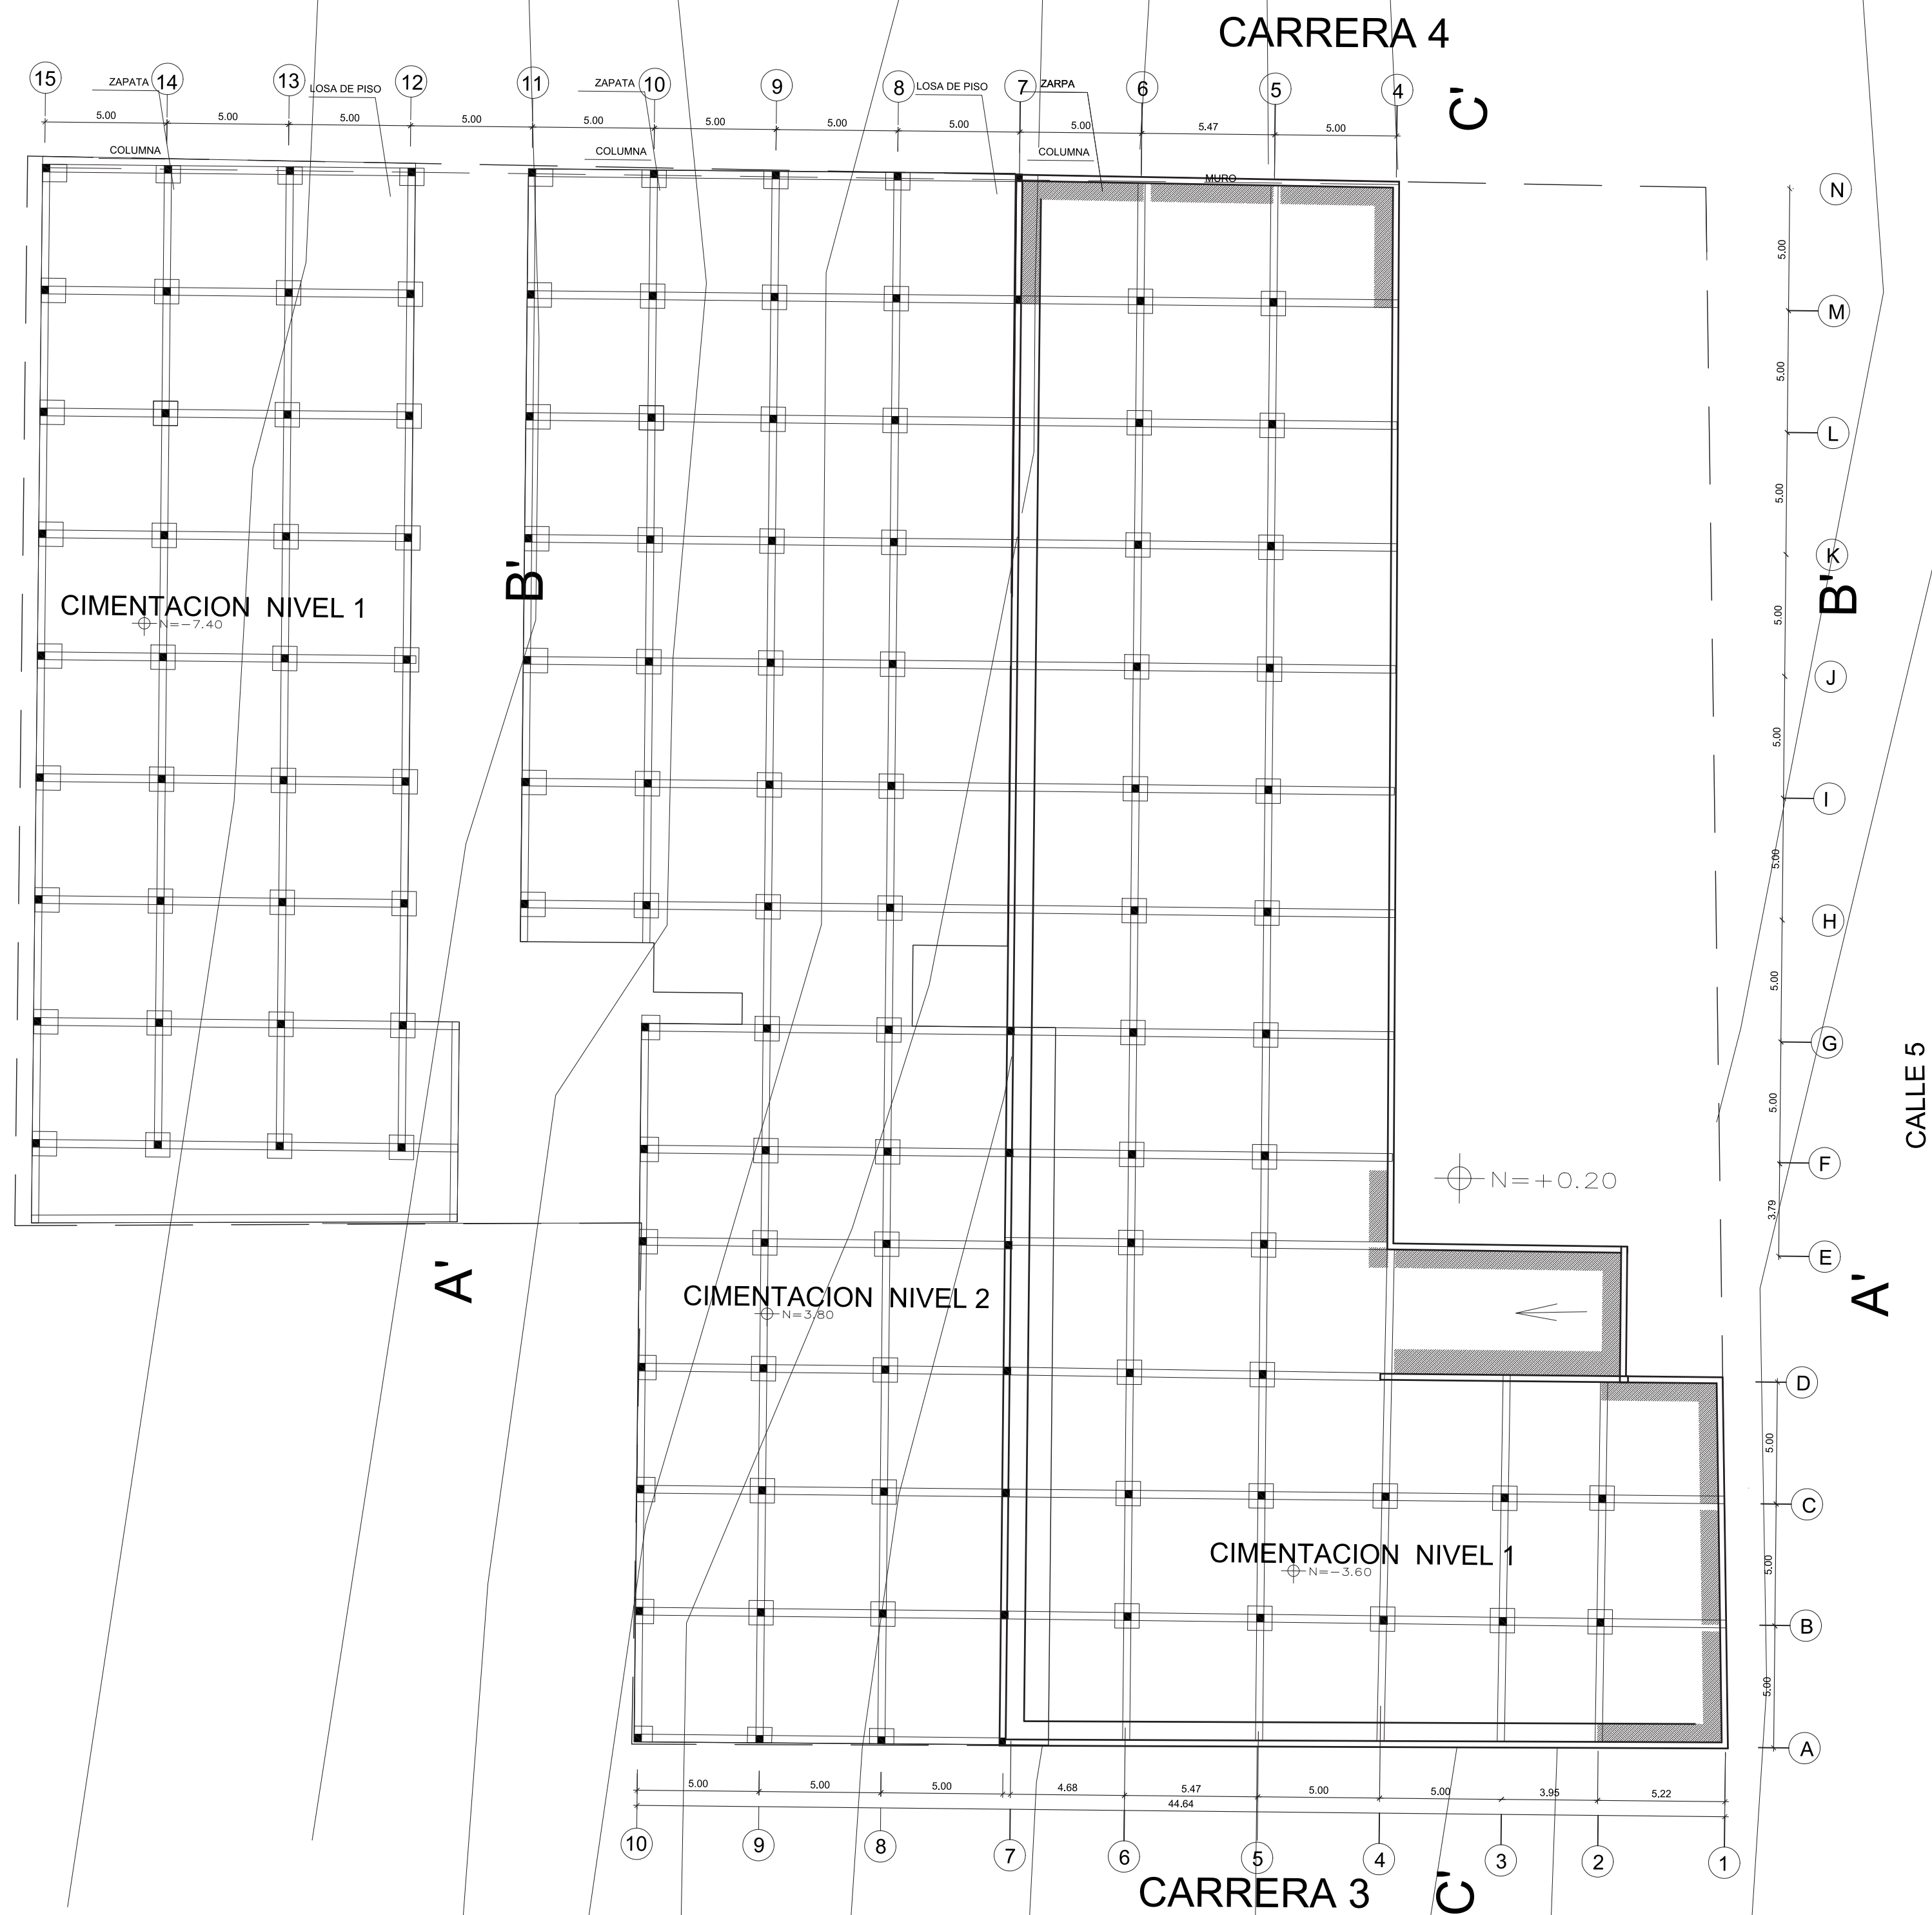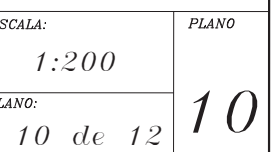


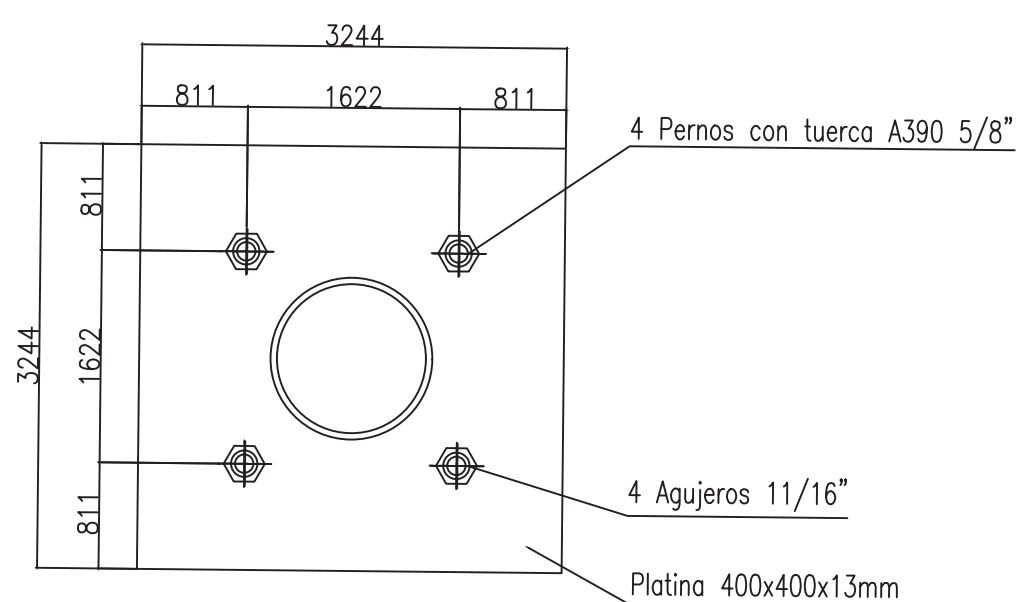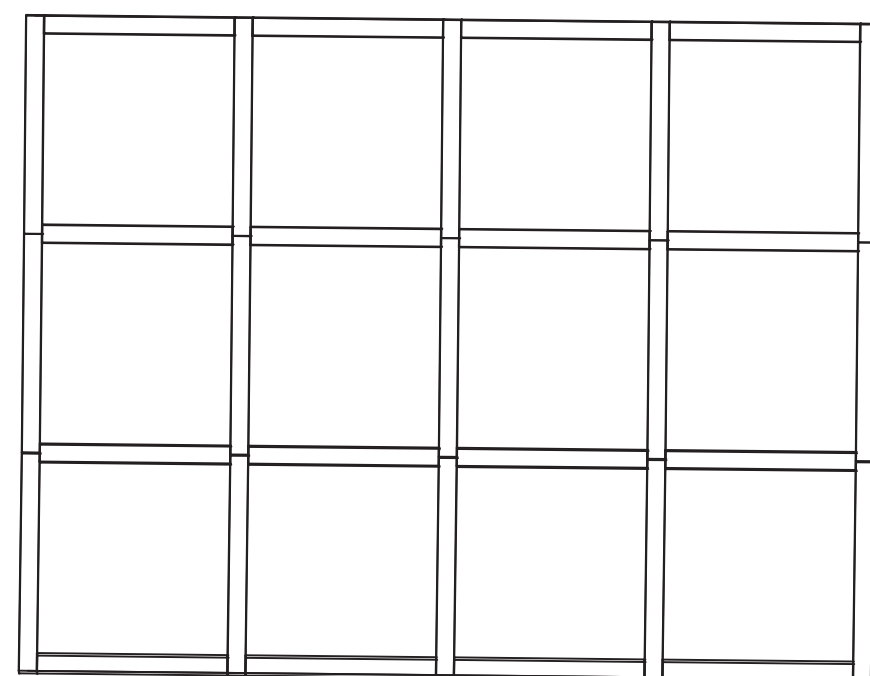


DETALLE ANCLAJES-PANEL
ESCALA 1:10

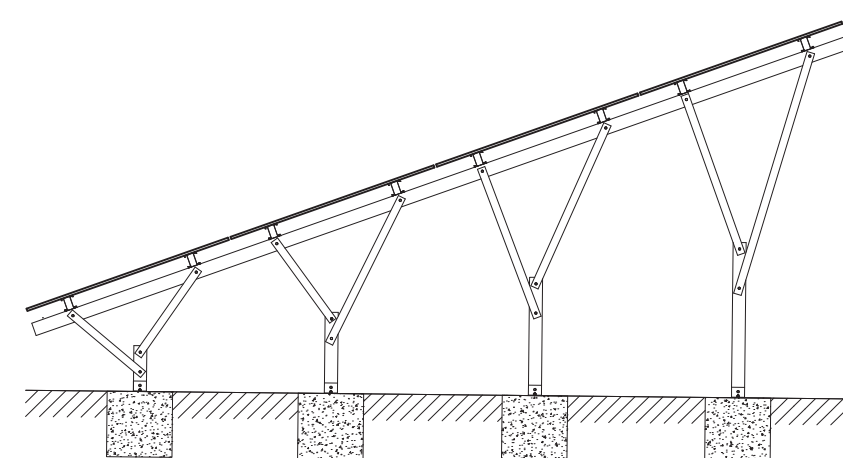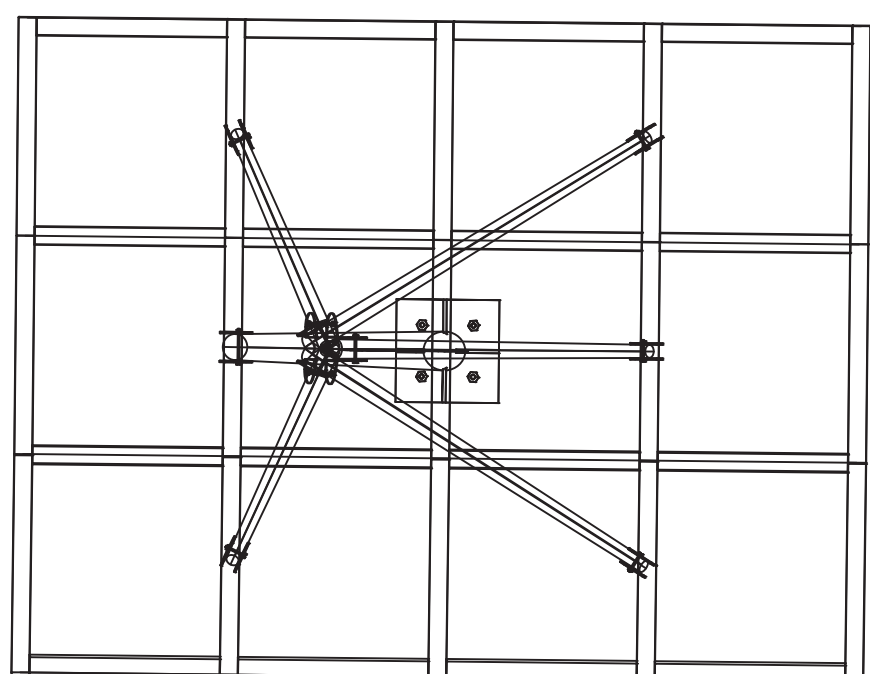


DETALLE PANEL SOLAR
ESCALA 1:50

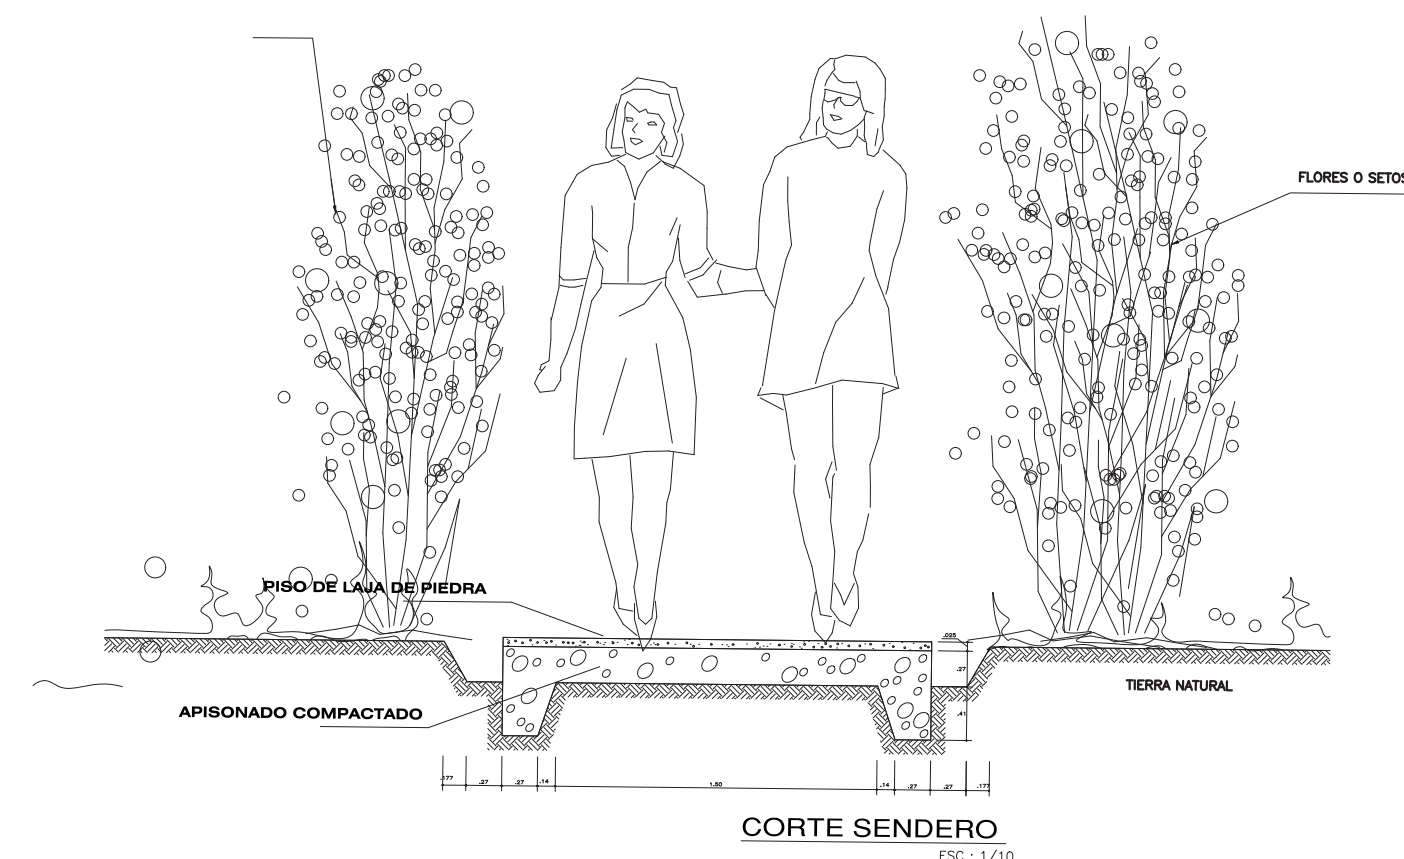

DETALLE SENDERO PEATONAL
ESCALA 1:50

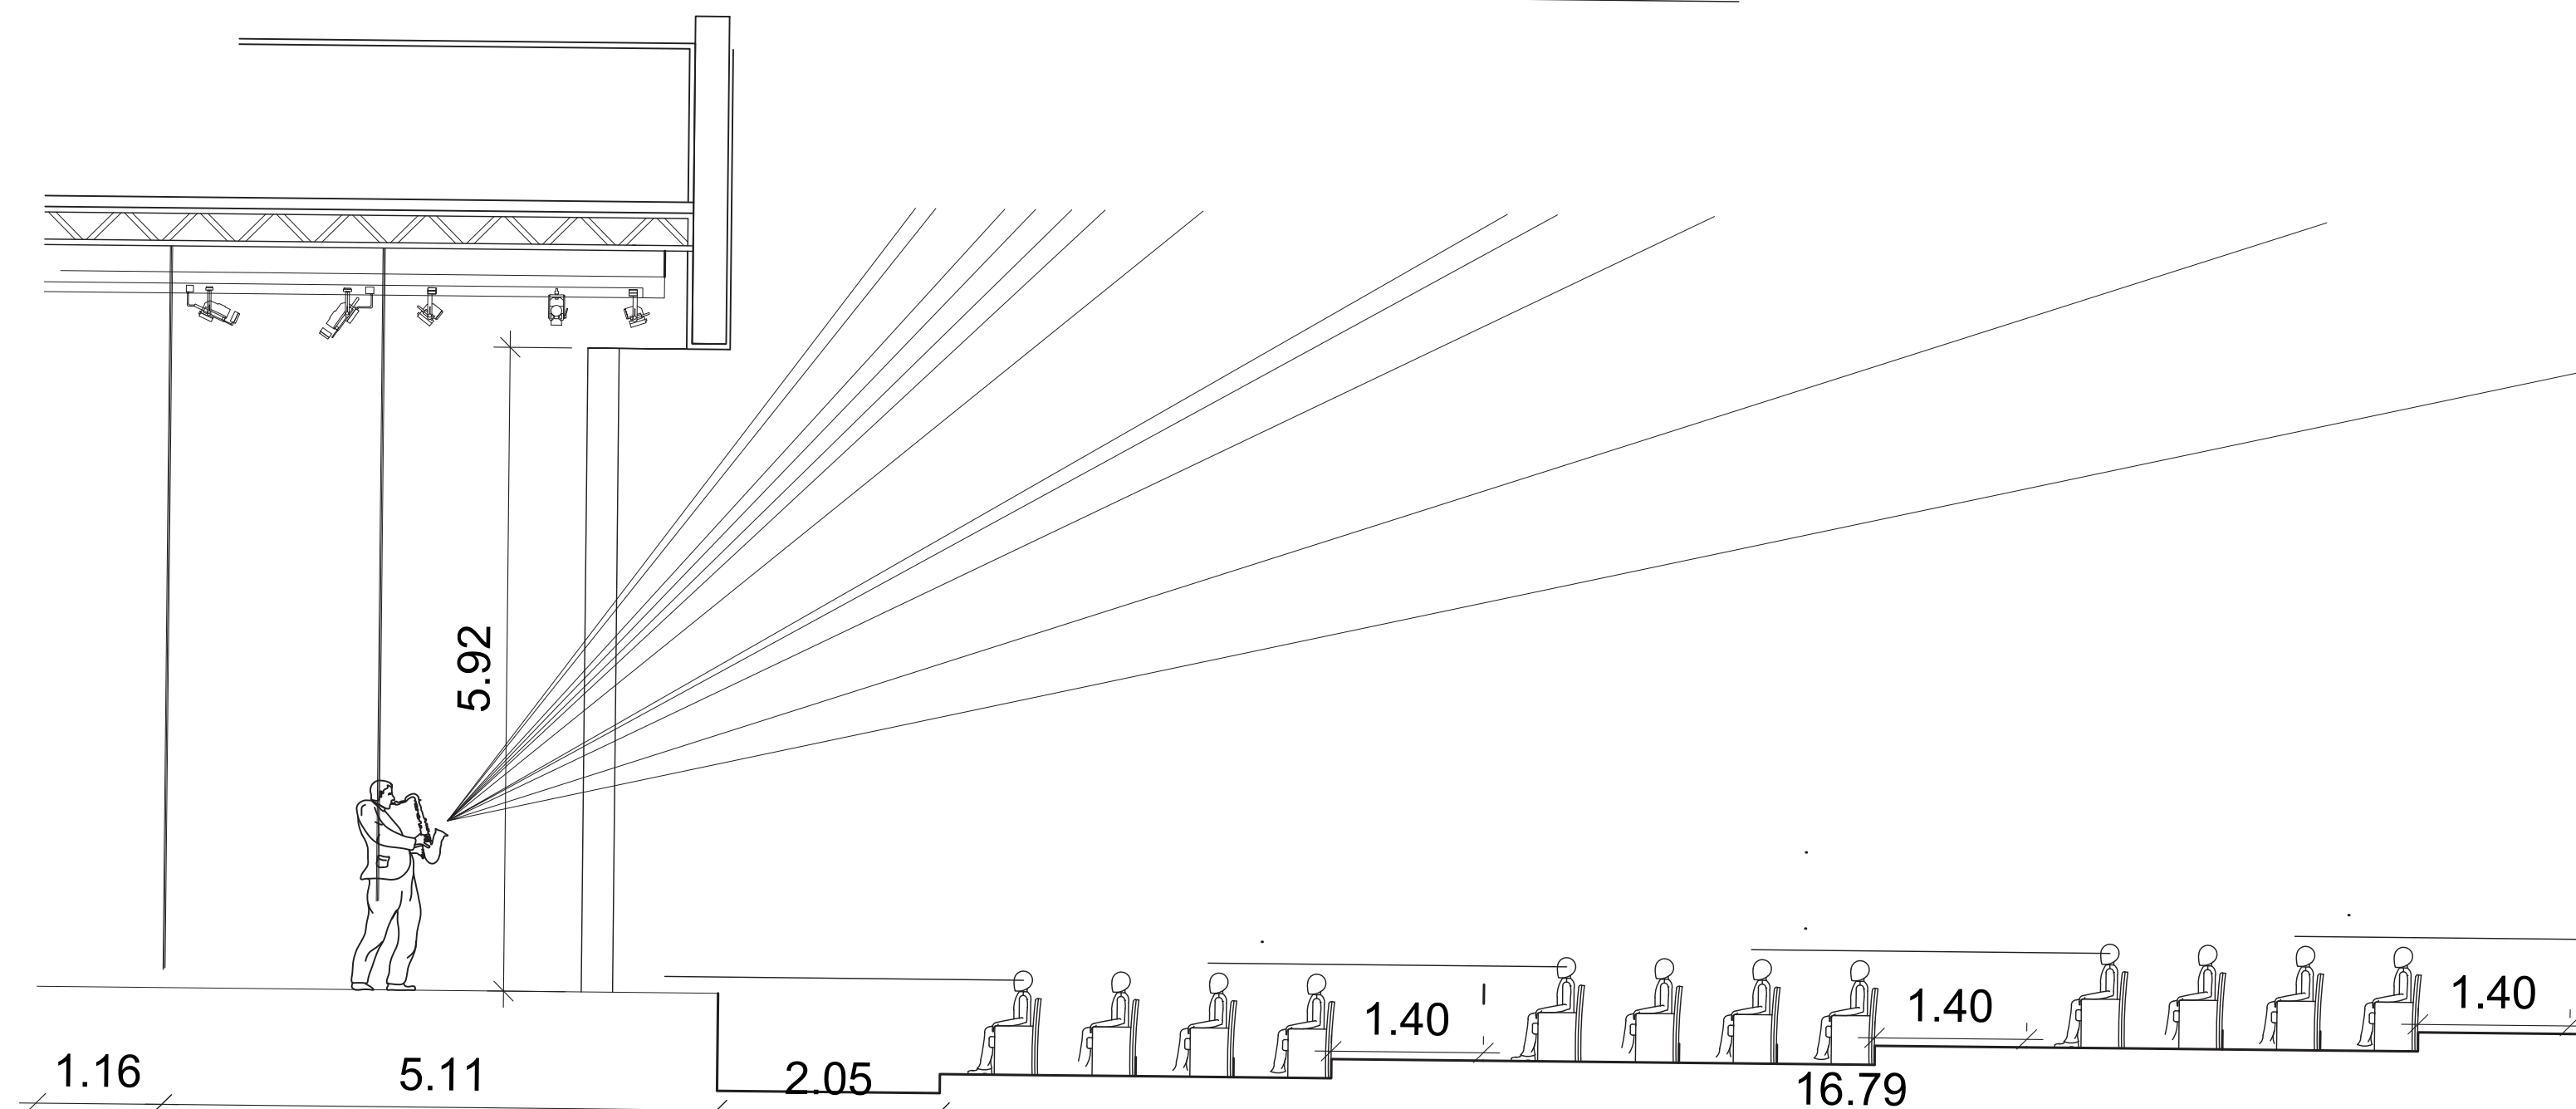

DETALLE TEARINO
ESCALA 1:50

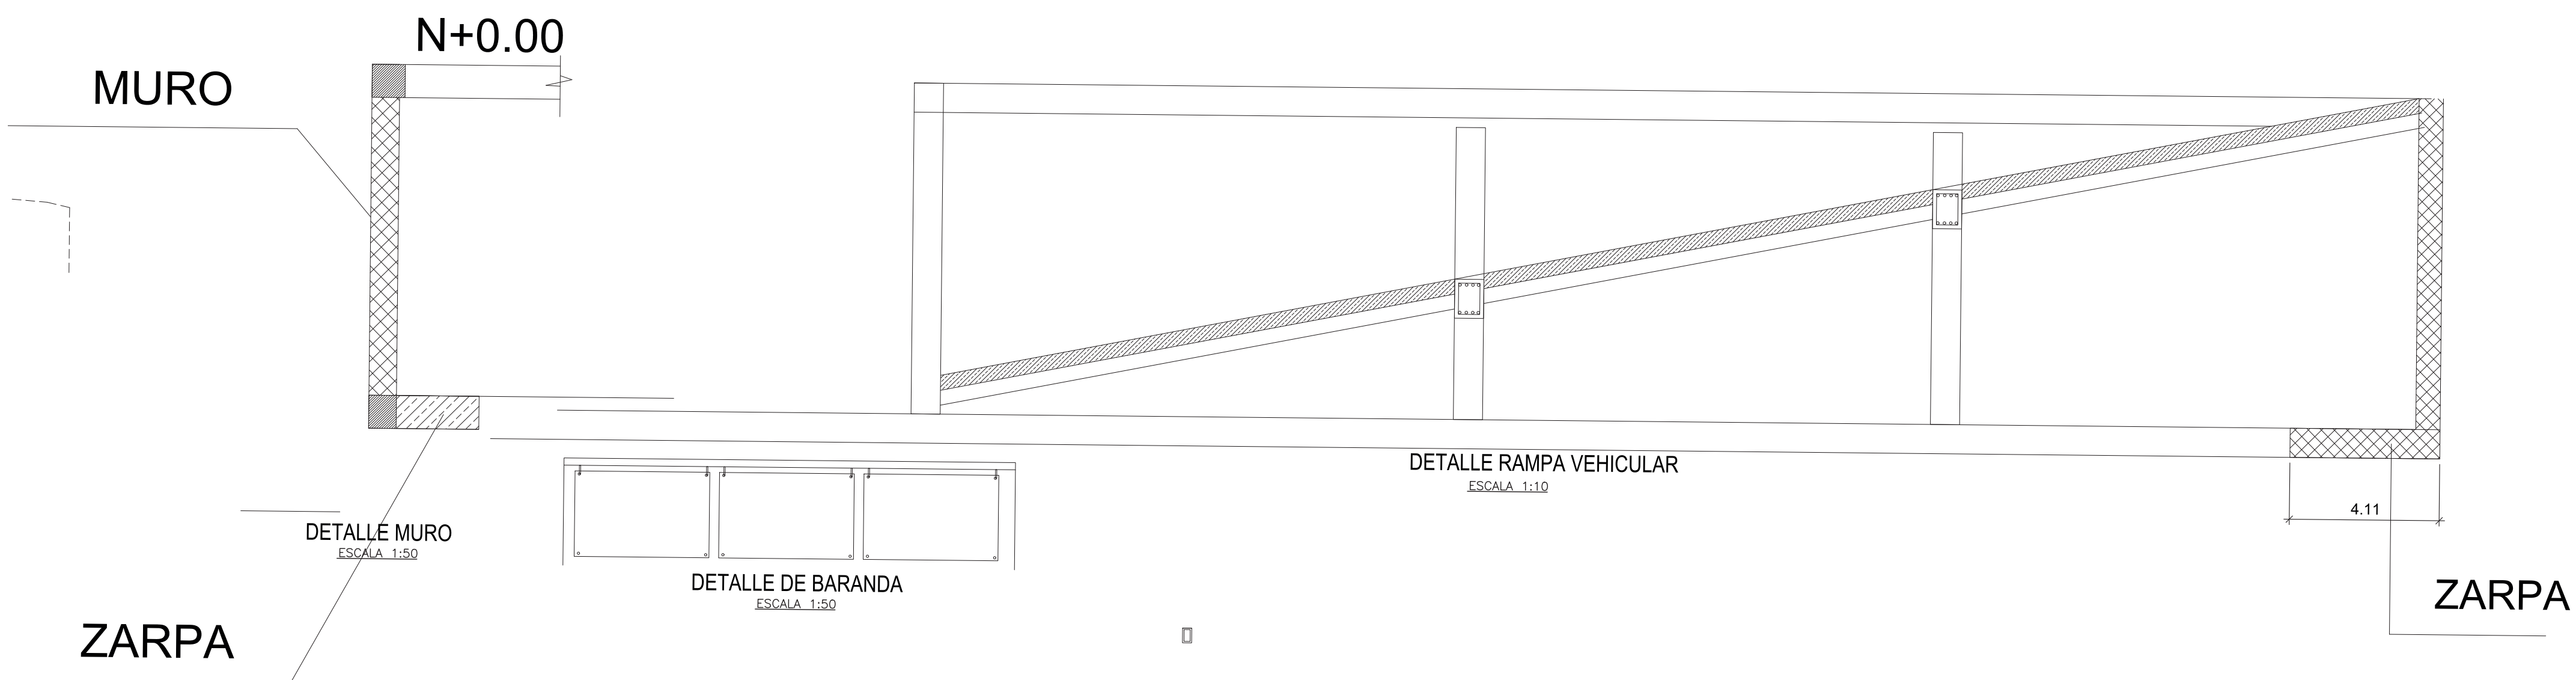

PROYECTO:
LICENCIA DE CONSTRUCCIÓN
MODALIDAD (Construcción)
DEPARTAMENTO: CUNDINAMARCA
MUNICIPIO: COGUA
TERCERA GRADO: CASCO URBANO

DISERNO:

DIANA CATALINA CÓMEZ GARCÍA
C.C. No. 1.007.788.721 de Bogotá

ASESORO:
ARQ. ALBERTO JOSÉ CARVAJALINO
DOCENTE DE INSERCIÓN ARQUITECTÓNICA
CARLOS AUGUSTO MORENO LUNA
DOCENTE DE SEMINARIO DE INVESTIGACIÓN

CONTIENE:
Detalle estructural
Rampa-Muro

PRESENTADO A:
ARQ. ALBERTO JOSÉ CARVAJALINO
DOCENTE DE INSERCIÓN ARQUITECTÓNICA
UNIVERSIDAD - PILOTO DE COLOMBIA
Bogotá D.C.

OBSERVACIONES:

NOTA:
Algunas de las fotos de la obra, realizadas en el municipio de Bogotá, Colombia.
Proyecto de construcción presentado en el mes de febrero del año 2022, el municipio actual entre las C.A. de Bogotá - Colombia.

Yo, Sr. PLANIFICACION:

ESTRUCTURA	
GRUPO DE USO	I
GRADO DE DESEMPEÑO	BAJO

CUADRO DE AREAS	M2
AREA LOTE	4157m2
CONST. 1er PISO	2989M2
CONST. 2do PISO	1305 M2
IND. CONSTRUCCION	0.1%
IND. OCUPACION	72%
AREA TOTAL CONST.	4294M2

FECHA:
23 de Noviembre 2022
ESCALA:
1:50 1:10
PLANO:
12 de 12