

# **PAISAJES OLVIDADOS**

*RESIGNIFICANDO EL LUGAR A TRAVÉS DEL  
RECONOCIMIENTO DEL PAISAJE LLANERO*


**PARQUE CULTURAL EN TAME, ARAUCA**

**PROYECTO DE GRADO**

**PLANIMETRÍA TÉCNICA**

*ALEJANDRA PÁEZ TRIANA*




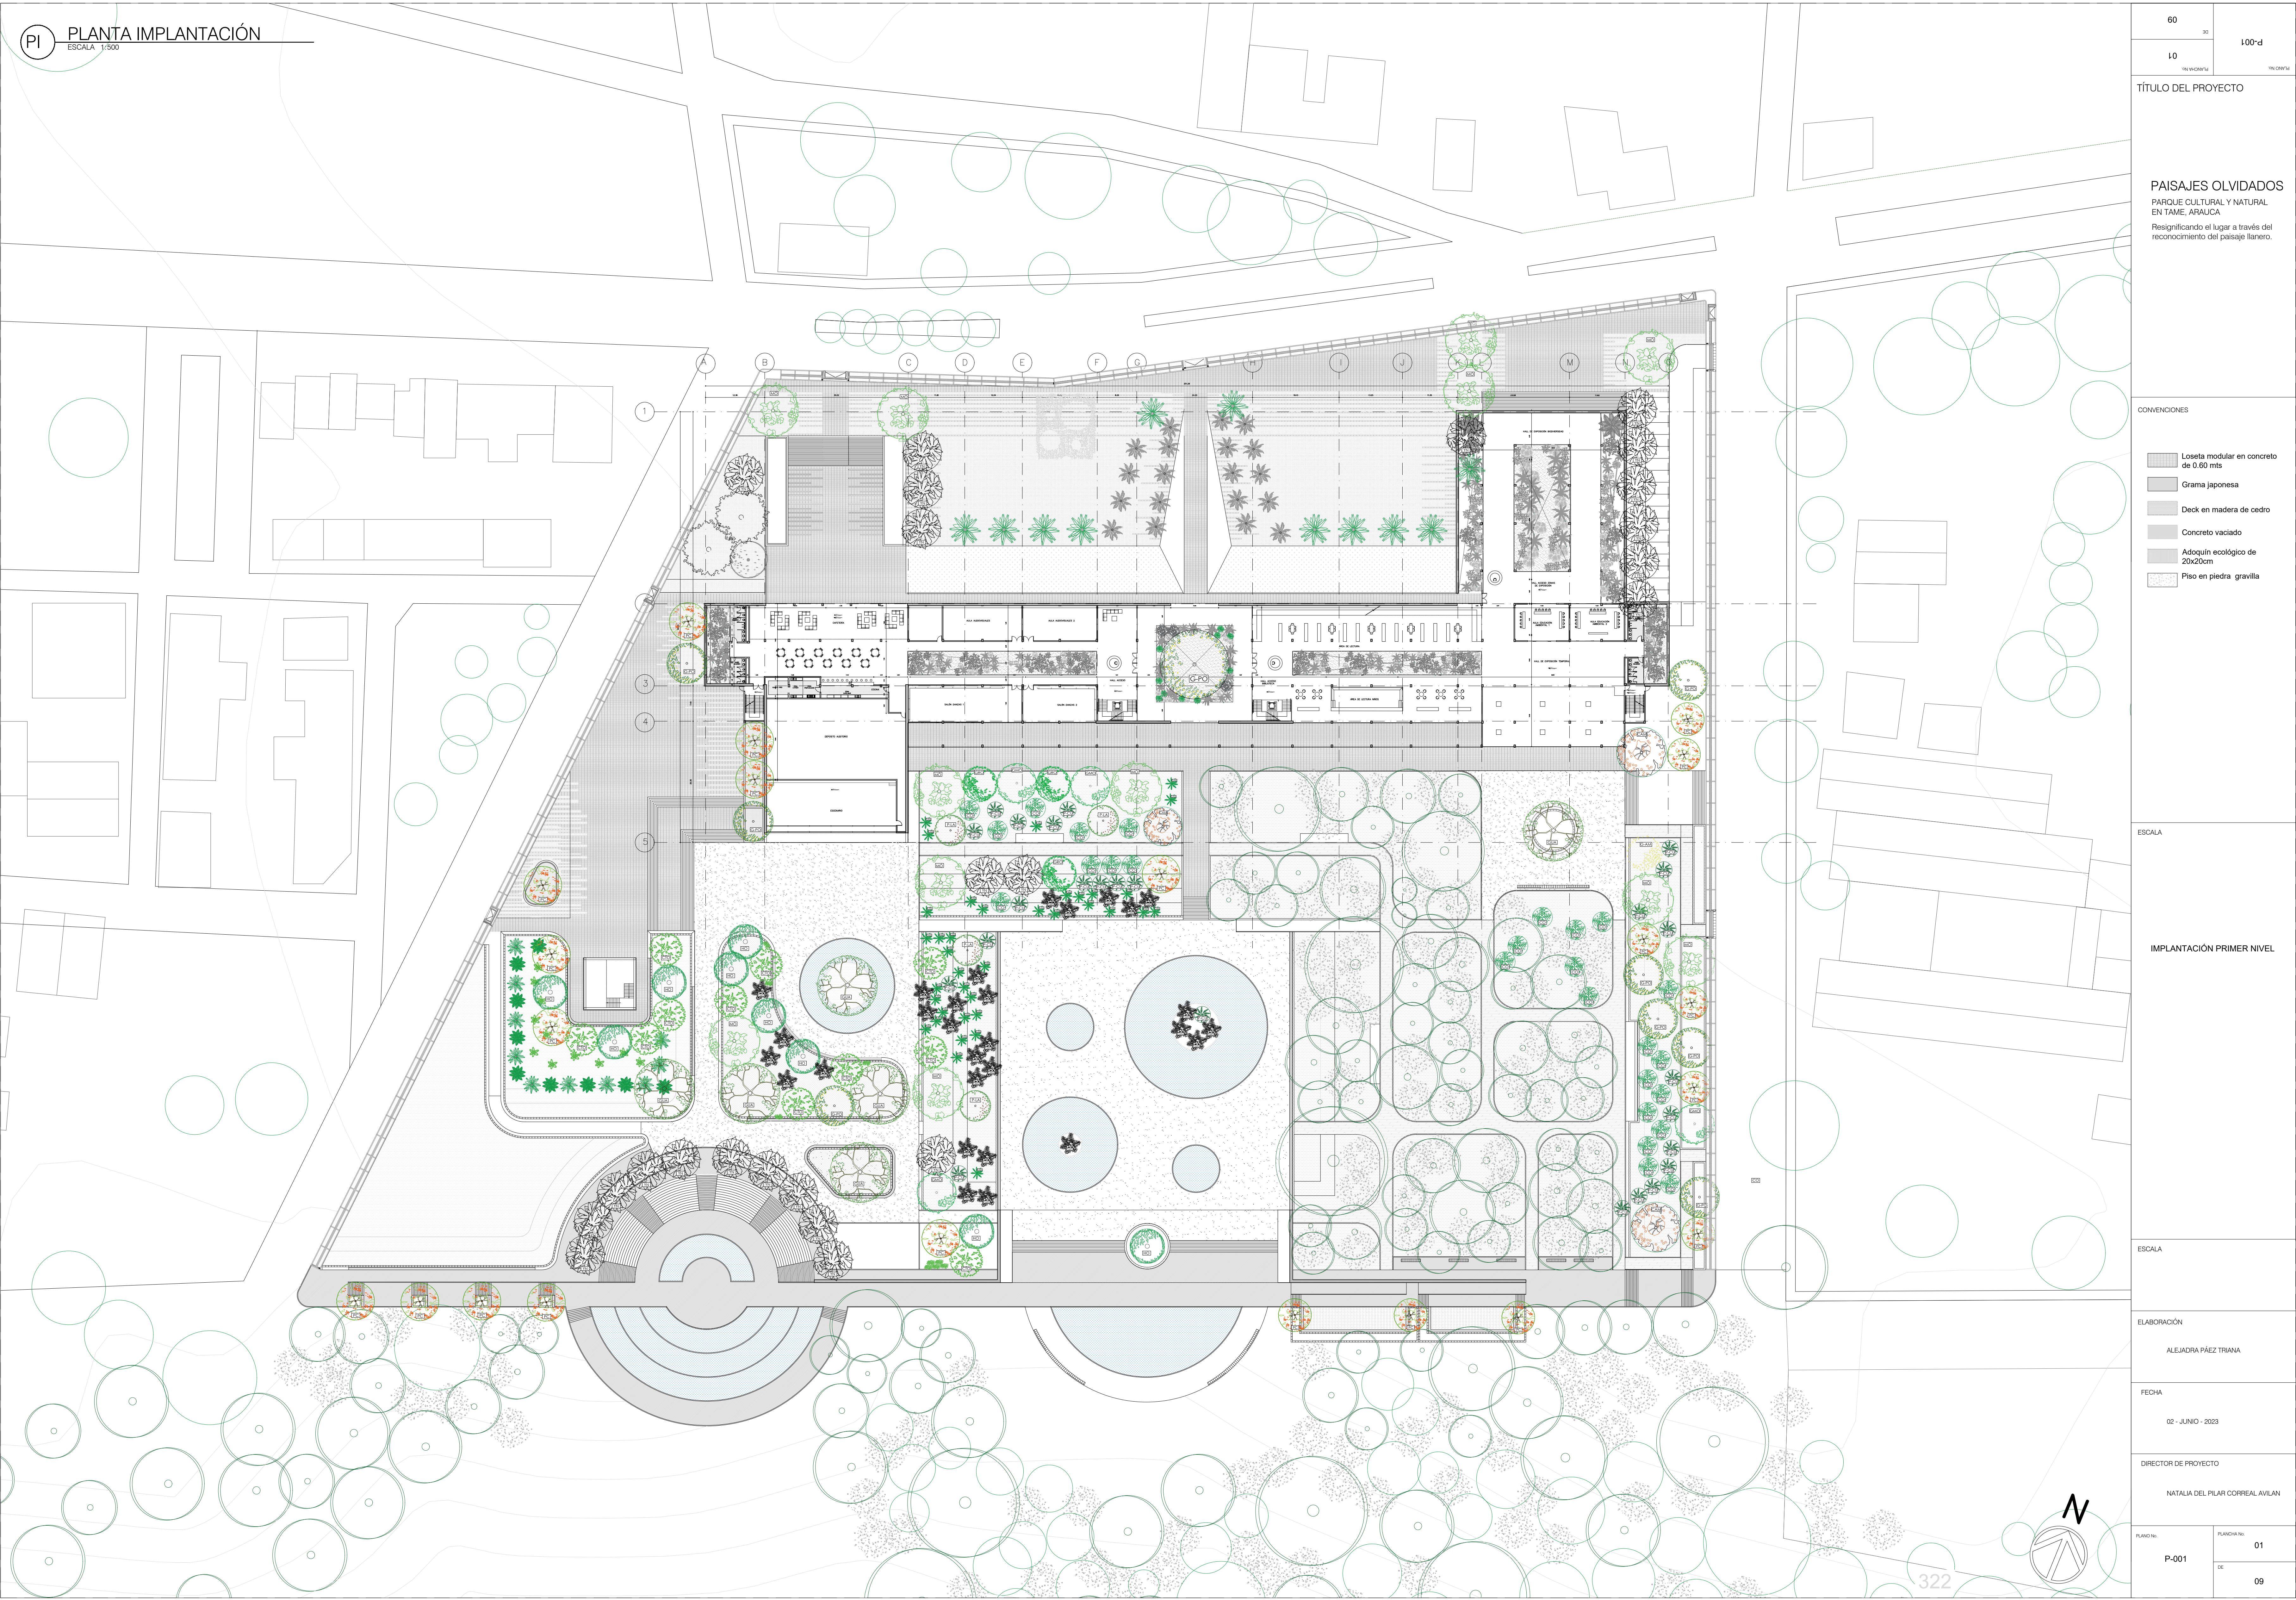

|   |              |            |
|---|--------------|------------|
| 60   | 30           | 100'-d     |
| 10   | 1/8"=1'-0"   | 1/8"=1'-0" |
| TÍTULO DEL PROYECTO   |              |            |
| PAISAJES OLVIDADOS<br>PARQUE CULTURAL Y NATURAL<br>EN TAME, ARAUCA<br>Resignificando el lugar a través del<br>reconocimiento del paisaje llanero.                                                                             |              |            |
| CONVENIONES   |              |            |
| <div>Loseta modular en concreto<br/>de 0.60 mts</div> <div>Grama japonesa</div> <div>Deck en madera de cedro</div> <div>Concreto vaciado</div> <div>Adoquín ecológico de<br/>20x20cm</div> <div>Piso en piedra gravilla</div> |              |            |
| ESCALA   |              |            |
| IMPLANTACIÓN PRIMER NIVEL   |              |            |
| ESCALA   |              |            |
| ELABORACIÓN   |              |            |
| ALEJADRA PÁEZ TRIANA   |              |            |
| FECHA   |              |            |
| 02 - JUNIO - 2023   |              |            |
| DIRECTOR DE PROYECTO   |              |            |
| NATALIA DEL PILAR CORREAL AVILAN   |              |            |
| PLANO Nº:   | PLANCHAS Nº: |            |
| P-001   | 01           |            |
|   | DE           | 09         |




|   |           |           |
|---|-----------|-----------|
| 60   | 30        | P-003     |
| 20   | 10        | PLANO Nº. |
| TÍTULO DEL PROYECTO   |           |           |
| PAISAJES OLVIDADOS<br>PARQUE CULTURAL Y NATURAL<br>EN TAME, ARAUCA<br>Resignificando el lugar a través del<br>reconocimiento del paisaje llanero. |           |           |
| CONVENIONES   |           |           |
| ESCALA   |           |           |
| PLANTA DE CUBIERTAS<br>PLANTA DE LOCALIZACIÓN   |           |           |
| ESCALA   |           |           |
| 1:500   |           |           |
| ELABORACIÓN   |           |           |
| ALEJADRA PÁEZ TRIANA   |           |           |
| FECHA   |           |           |
| 02 - JUNIO - 2023   |           |           |
| DIRECTOR DE PROYECTO   |           |           |
| NATALIA DEL PILAR CORREAL AVILAN   |           |           |
| PLANO Nº.   | PLANO Nº. |           |
| P-002   | 02        |           |
|   | DE        | 09        |

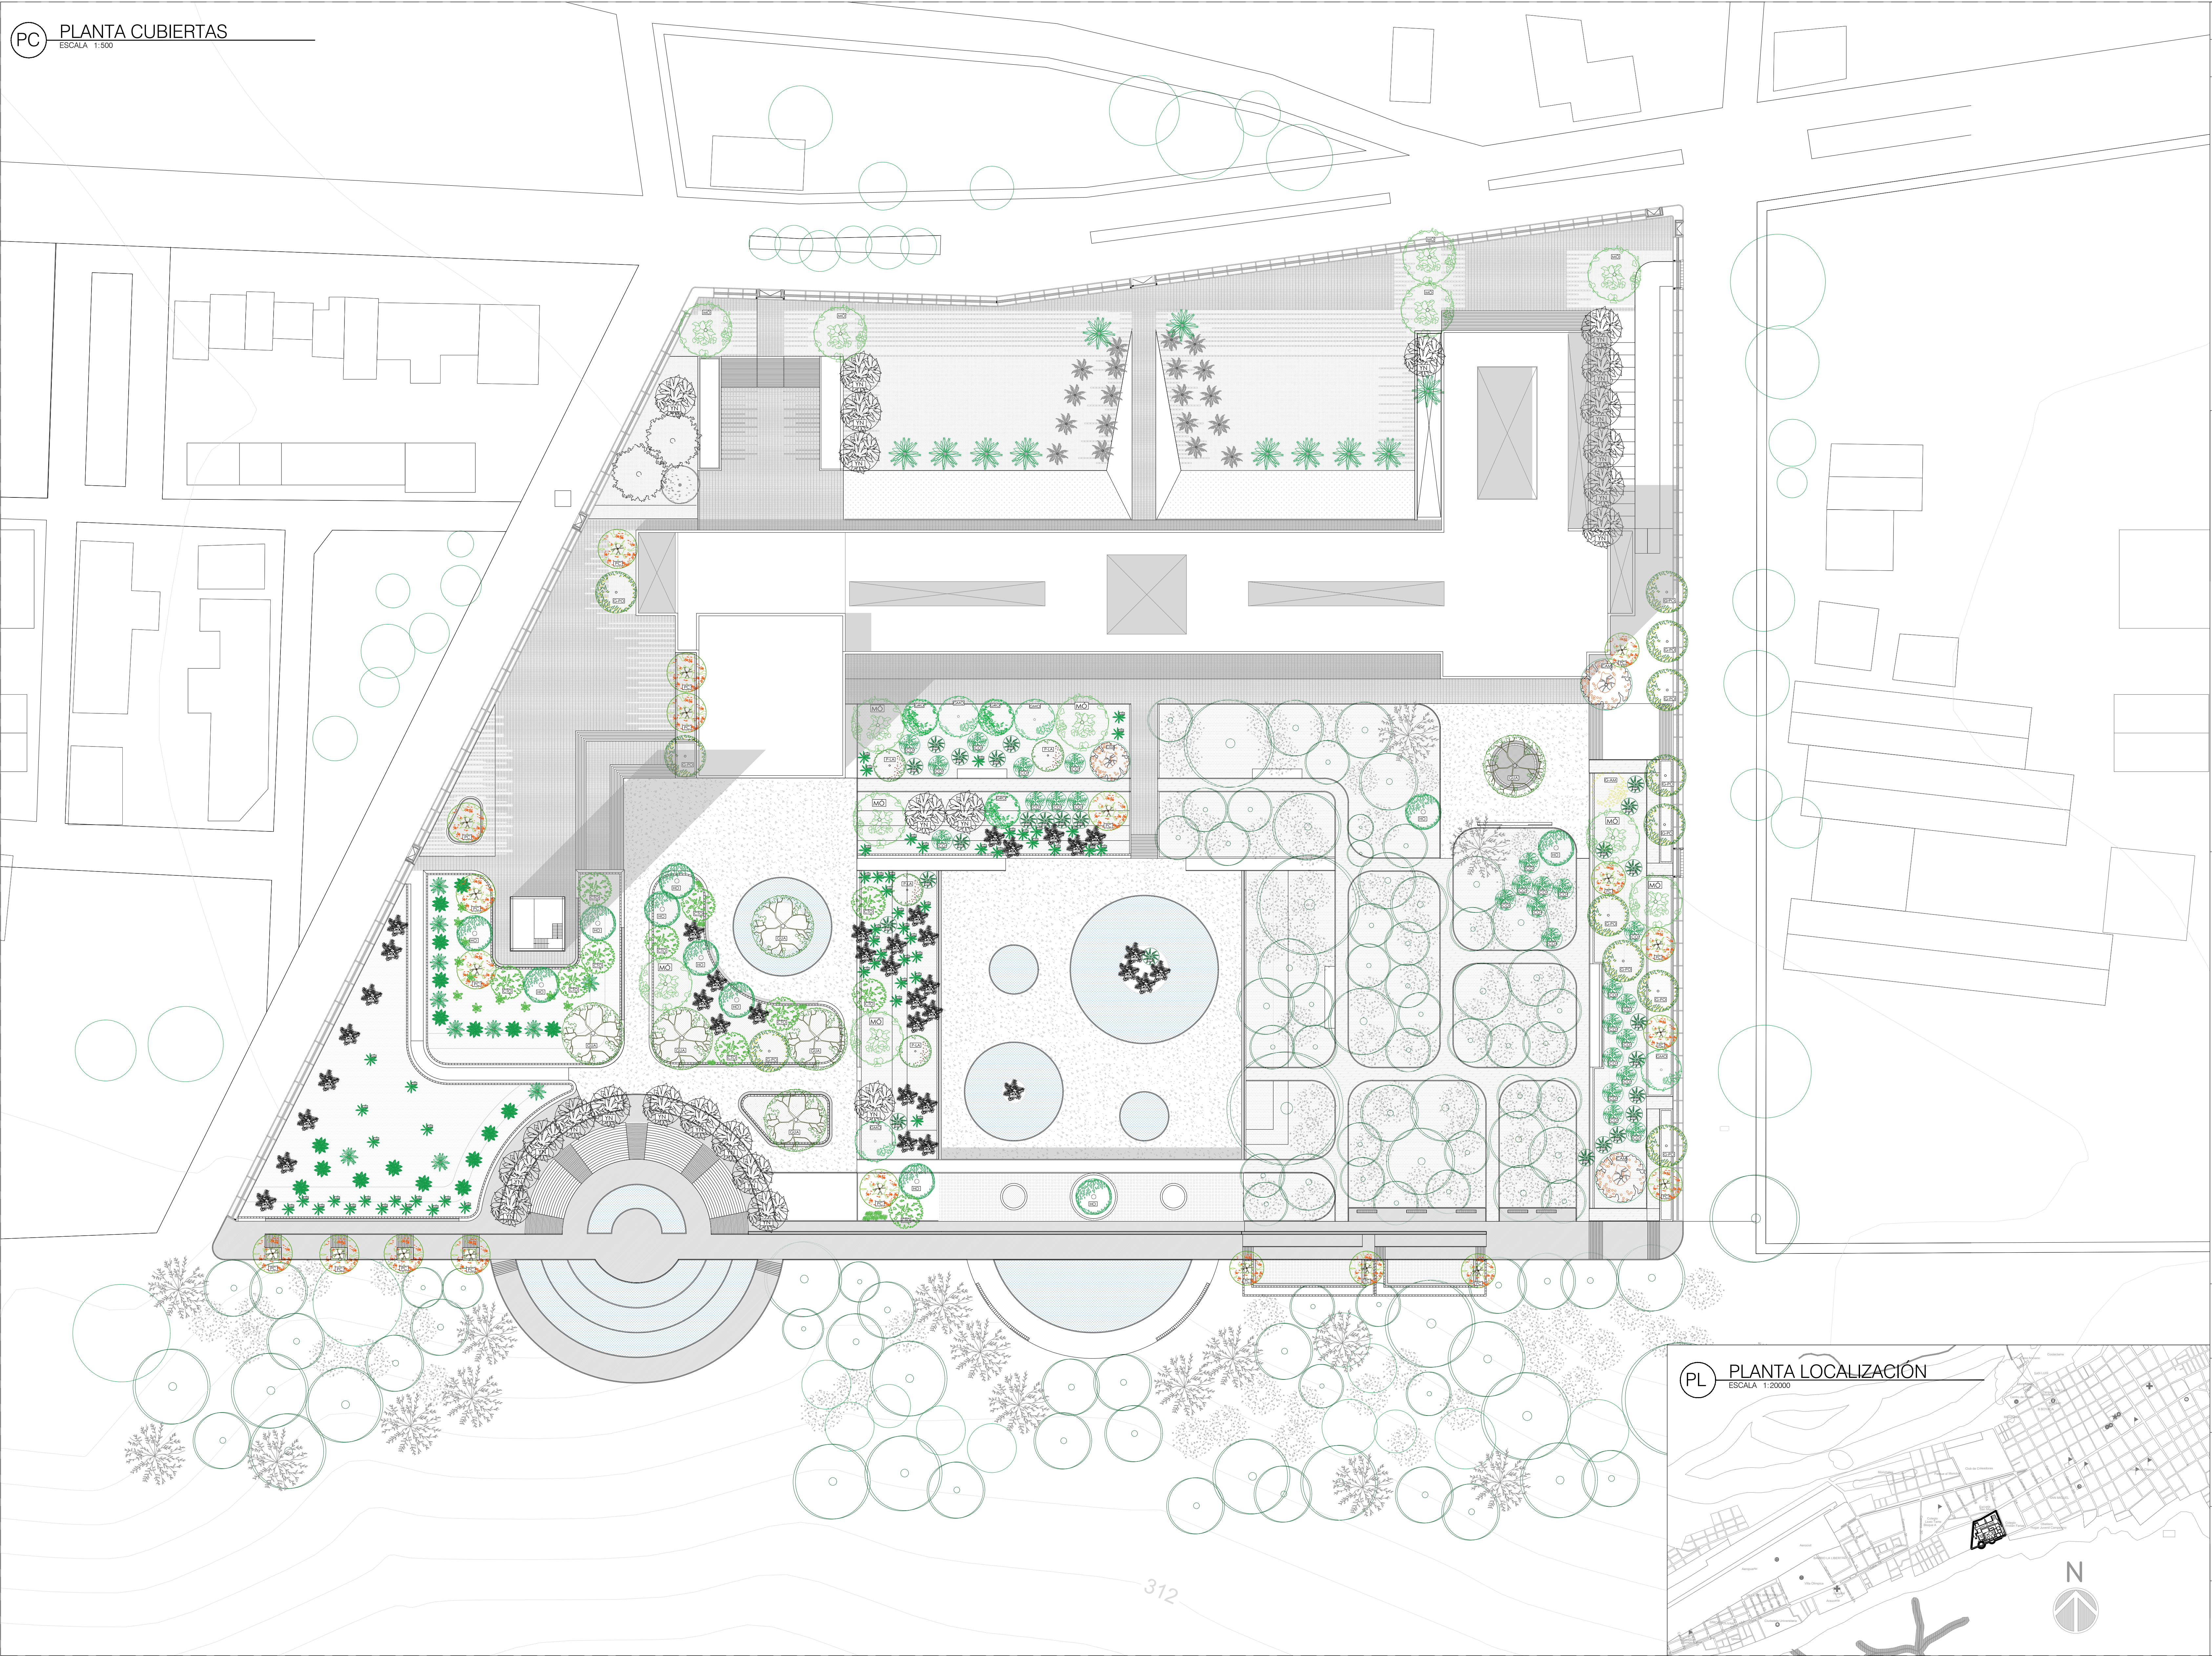




P1 PLANTA UP1 BOSQUE DE PIE DE MONTE

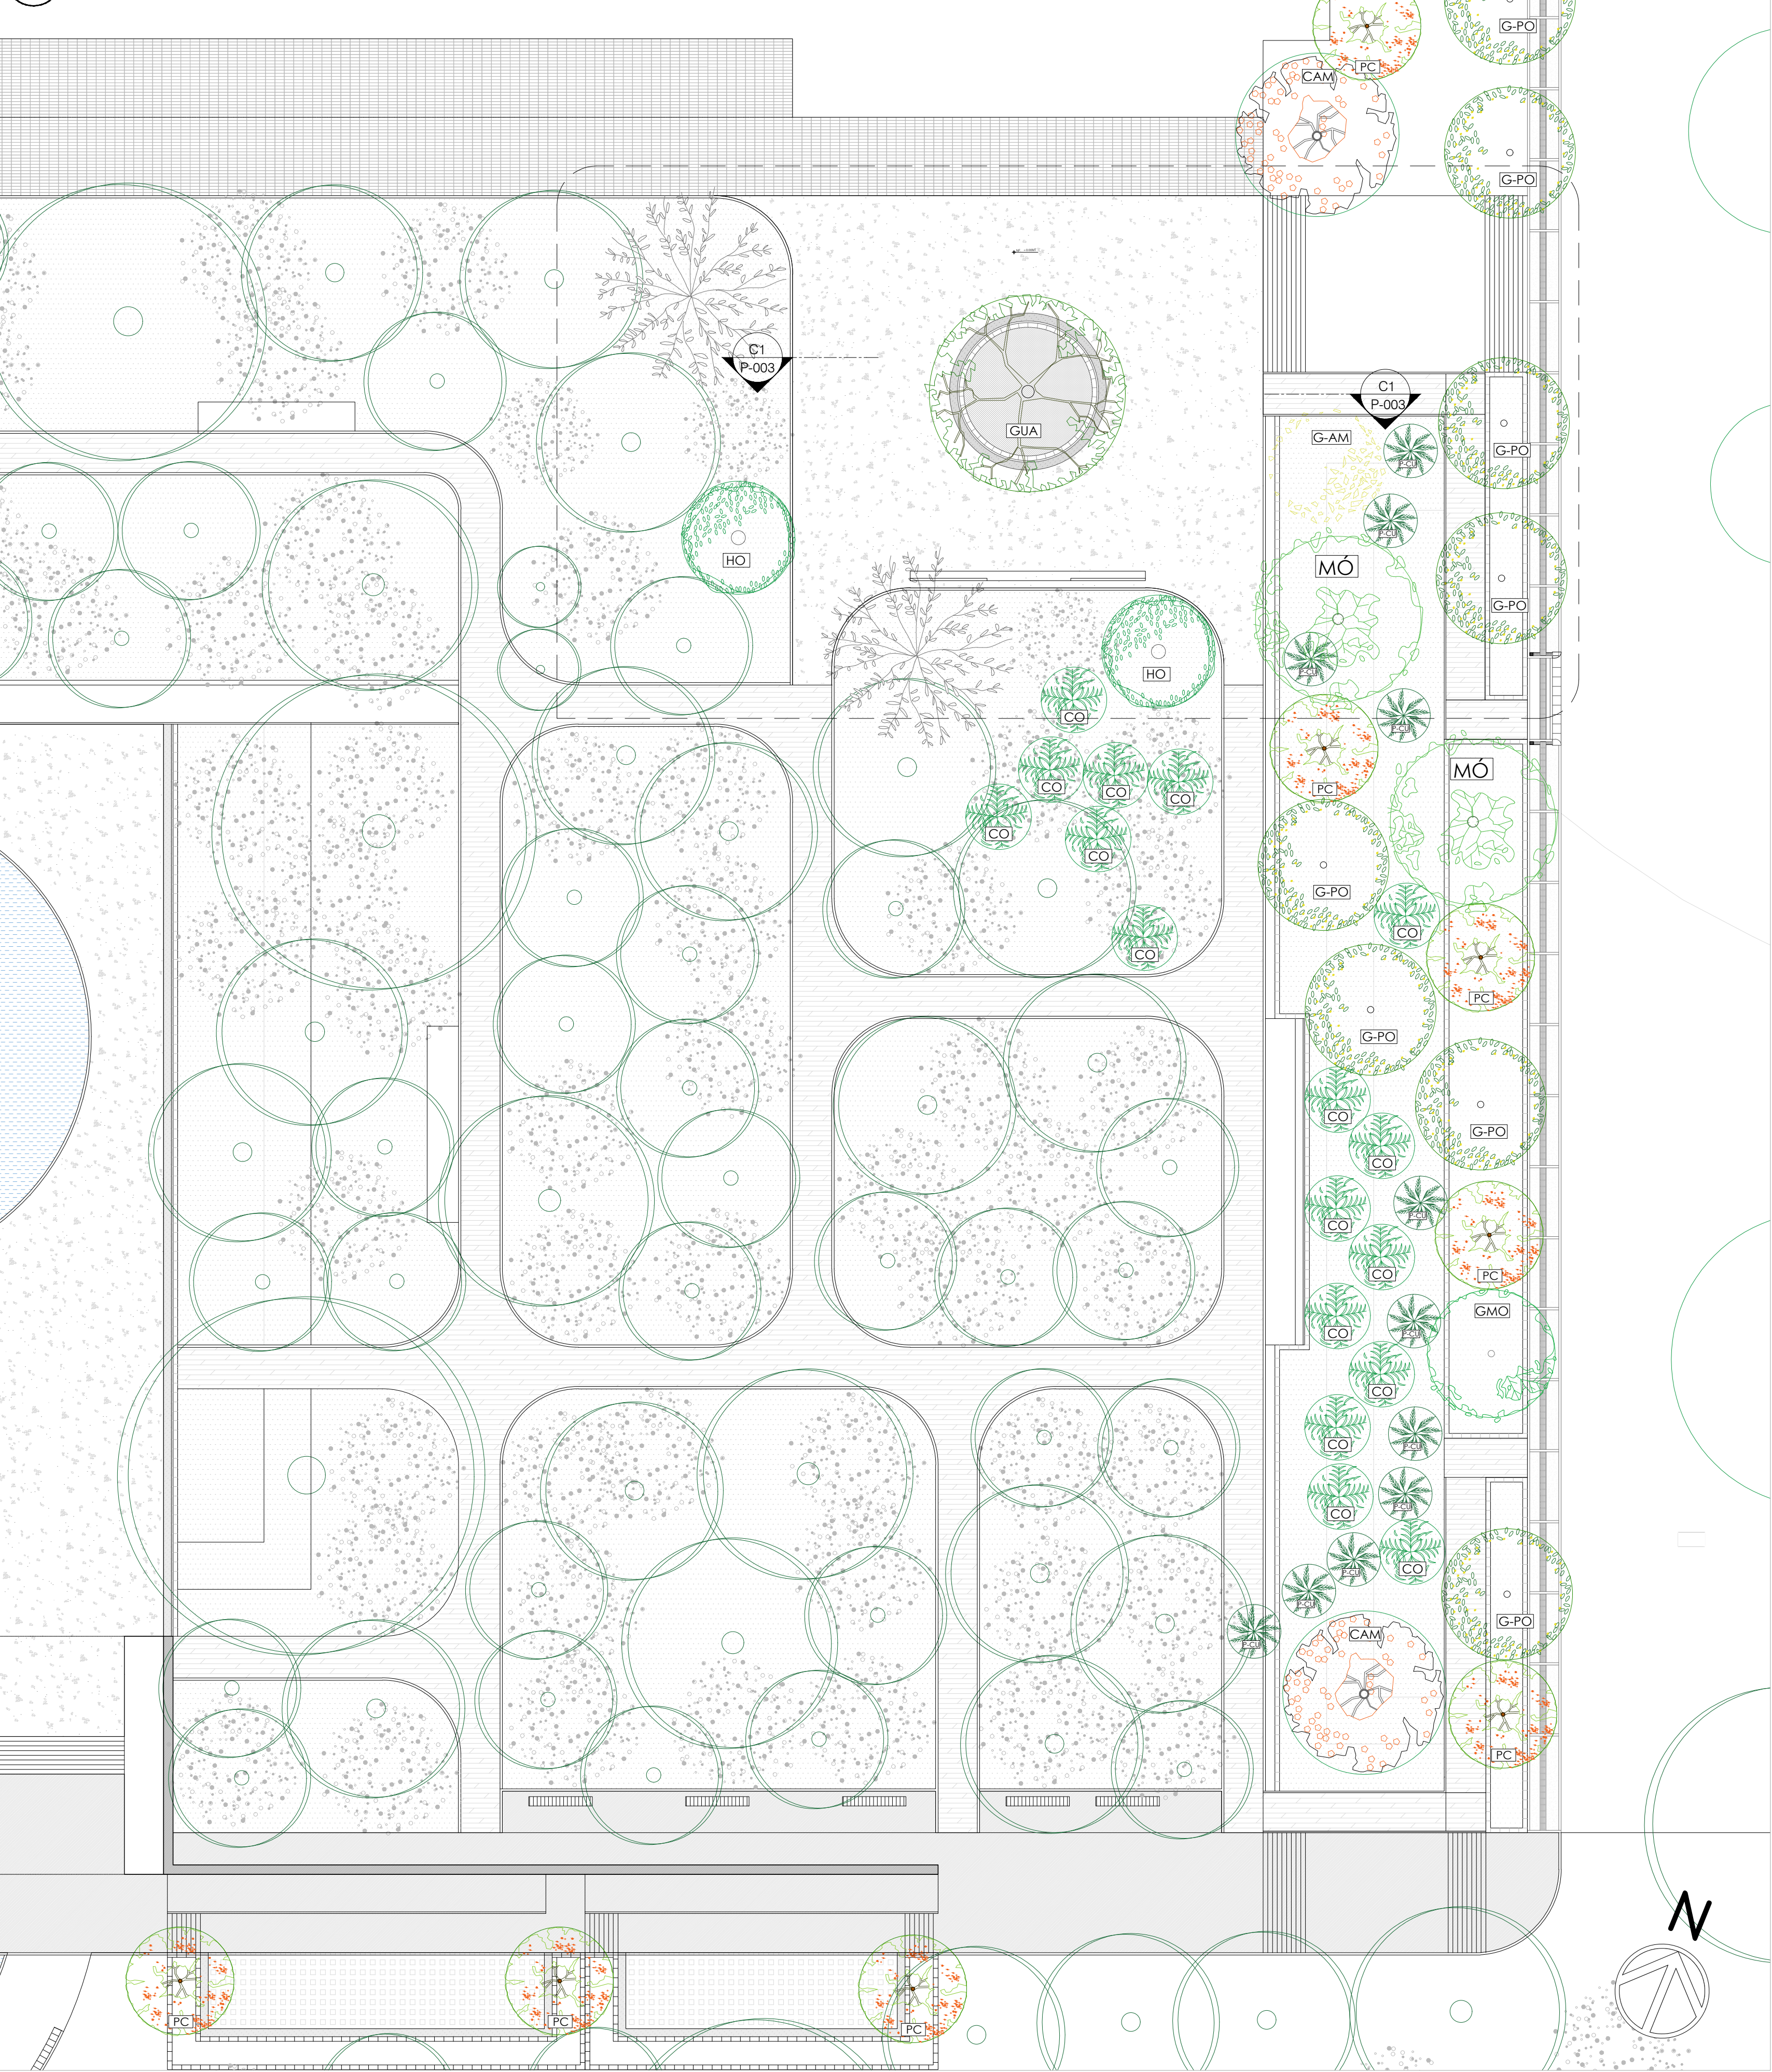

| EPÍFITAS (ESPECIES DE PORTE BAJO) |                  |                  |         |                   |               |                       |                     |                 |               |                     |                 |
|-----------------------------------|------------------|------------------|---------|-------------------|---------------|-----------------------|---------------------|-----------------|---------------|---------------------|-----------------|
| NOMBRE COMÚN                      | GUAMARO          | PUNTA DE LANA    | GUAMO   | GUAYACÁN POLVILLO | PALO DE CRUZ  | CAMBULO               | GUAYACÁN AMARILLO   | CORNETO         | PALMA CUBARRO | MONCORO             | YARUMO NEGRO    |
| NOMBRE CIENTÍFICO                 | Brasium alicatum | Vismia baccifera | Inga sp | Bumelia arborea   | Brownea arida | Erythrina poeppigiana | Tabebuia chrysantha | Raffia delavayi | Bactris Major | Cardia garascanthus | Pourouma aspera |
| PLANTA                            |                  |                  |         |                   |               |                       |                     |                 |               |                     |                 |
| ALZADO                            |                  |                  |         |                   |               |                       |                     |                 |               |                     |                 |
| AMPLITUD COPA (Metros)            | 7                | 7                | 6       | 7                 | 7             | 7-14                  | 7-14                | 2               | 2             | 7-14                | 7-14            |
| ALTURA (Metros)                   | 20               | 10               | 30      | 20                | 10            | 35                    | 35                  | 10-25           | 10            | 30                  | 25              |

| FAMILIA           | BROMELIACEAE           | ORCHIDACEAE       |              |                        | CACTACEAE  | ARACEAE              | POLYPODIACEAE           |
|-------------------|------------------------|-------------------|--------------|------------------------|------------|----------------------|-------------------------|
| NOMBRE CIENTÍFICO | Tillandsia fasciculata | Cattleya labialis | Tychocentrum | Rodriguezia lanceolata | Epiphyllum | Anthurium clavigerum | Nephrolepis crassifolia |
| PLANTA            |                        |                   |              |                        |            |                      |                         |
| ALZADO            |                        |                   |              |                        |            |                      |                         |


P2 PLANTA DETALLE UP1

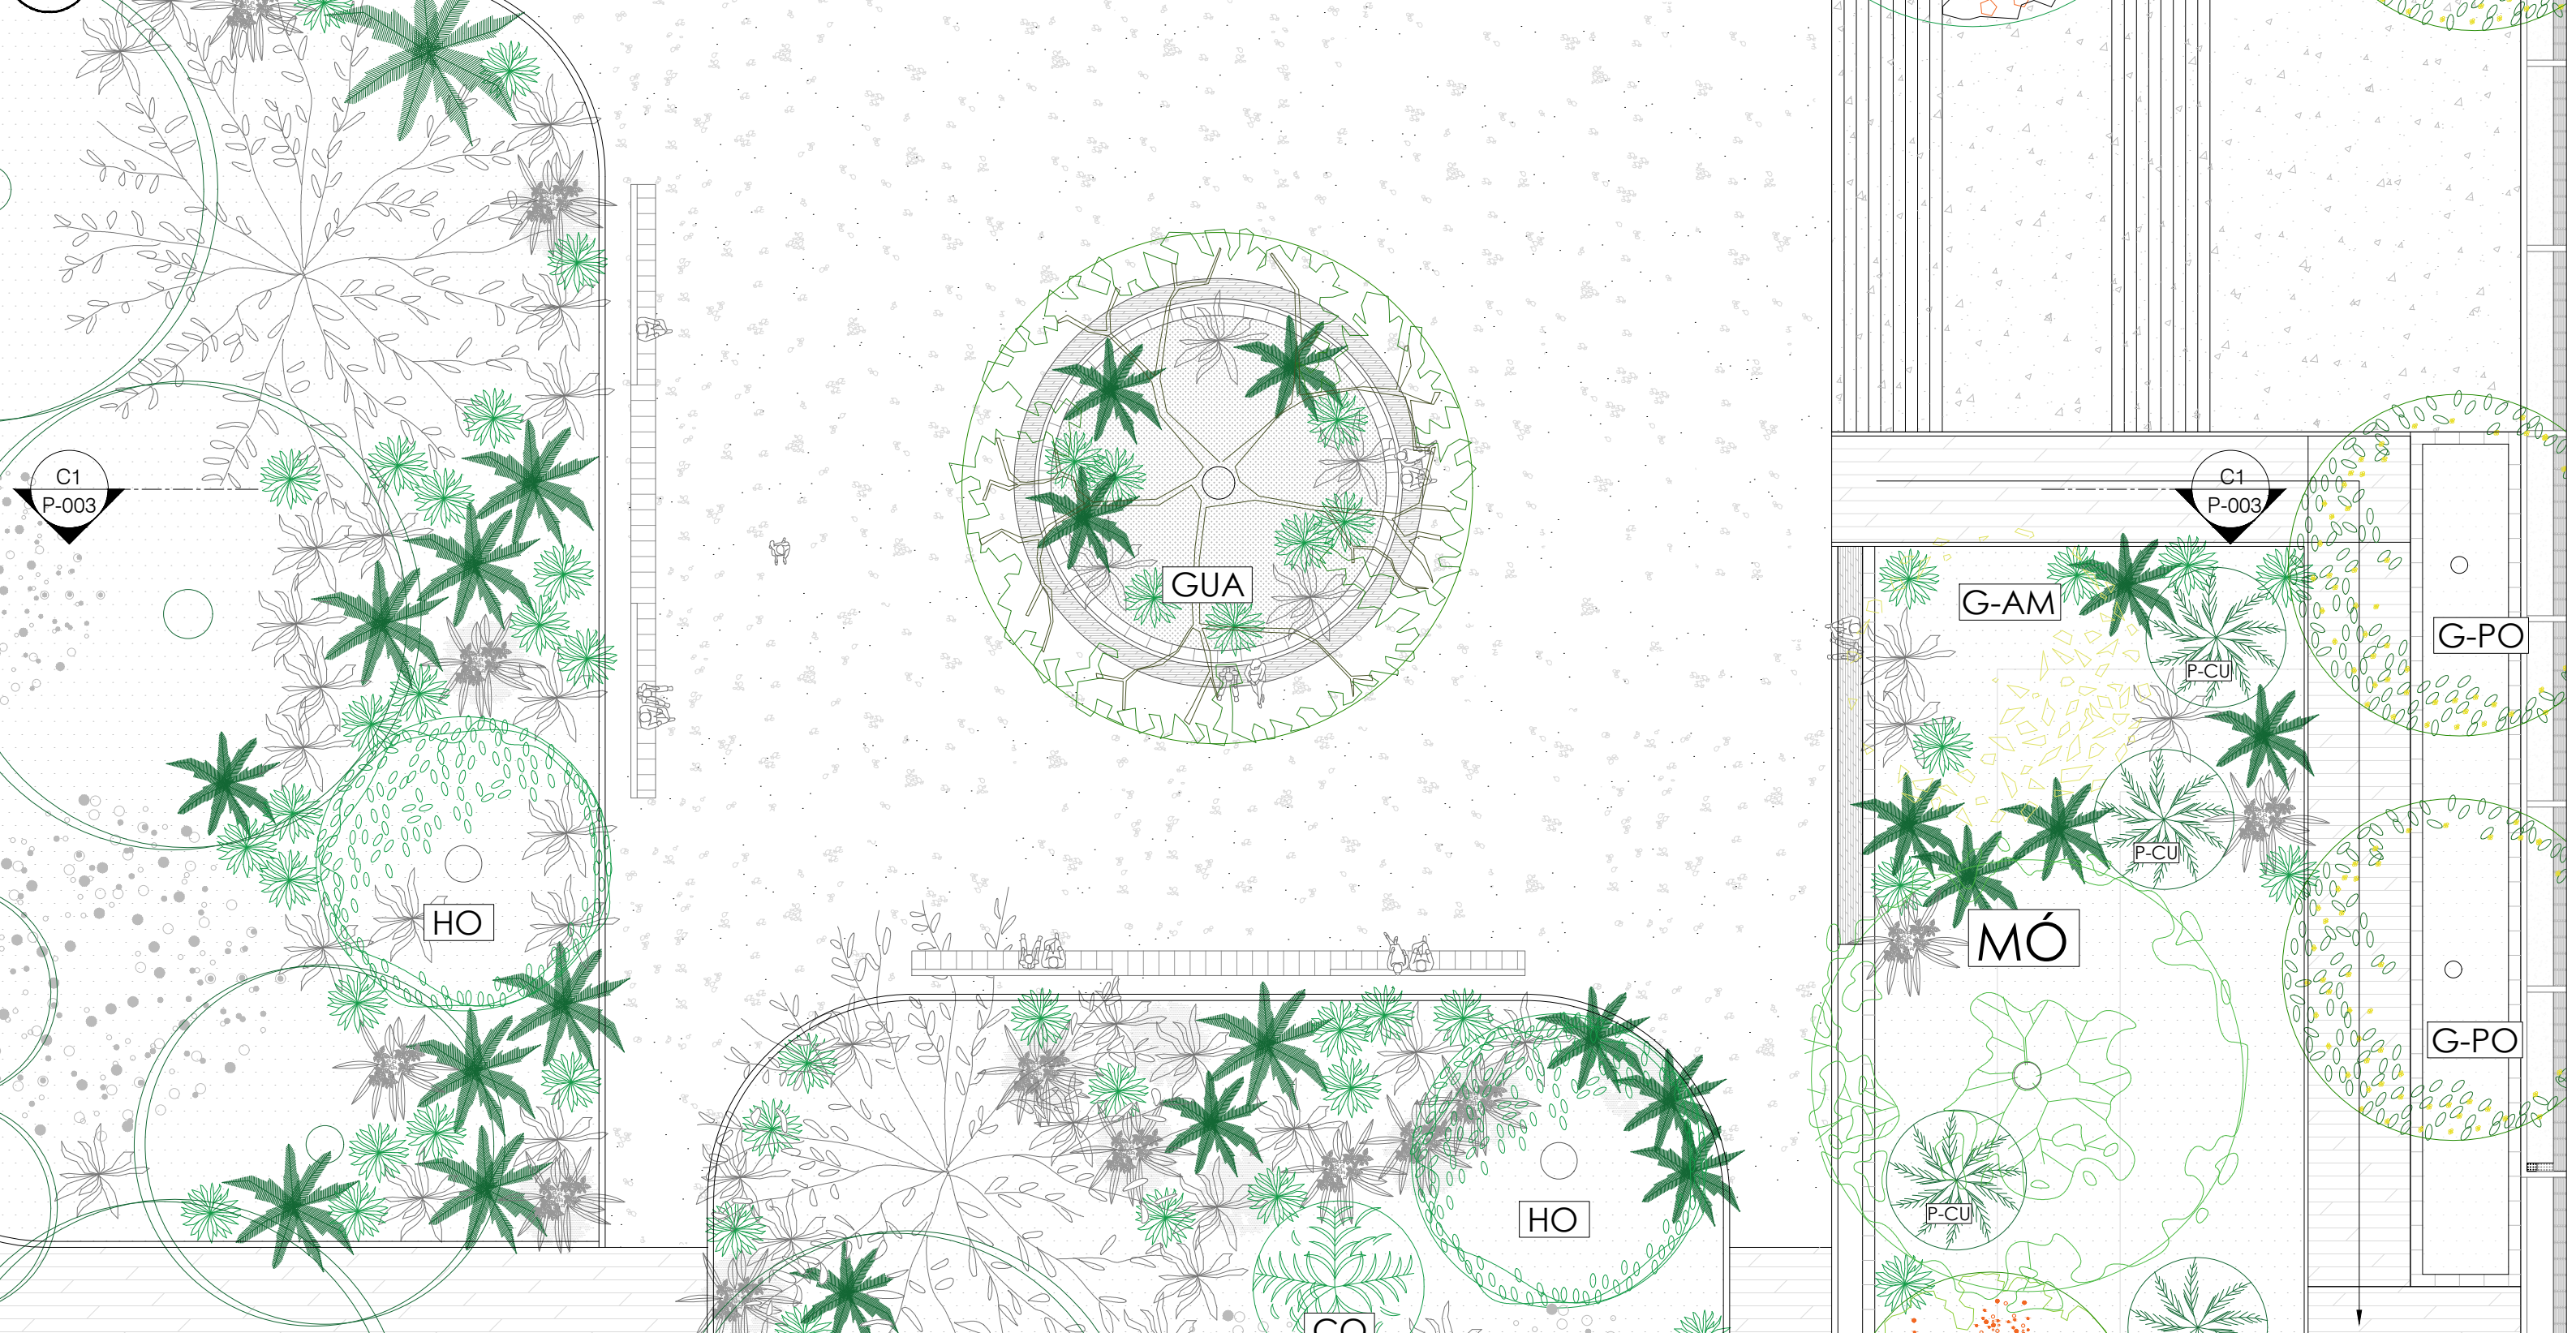

C1 CORTE GENERAL



CD1 CORTE DETALLE 1

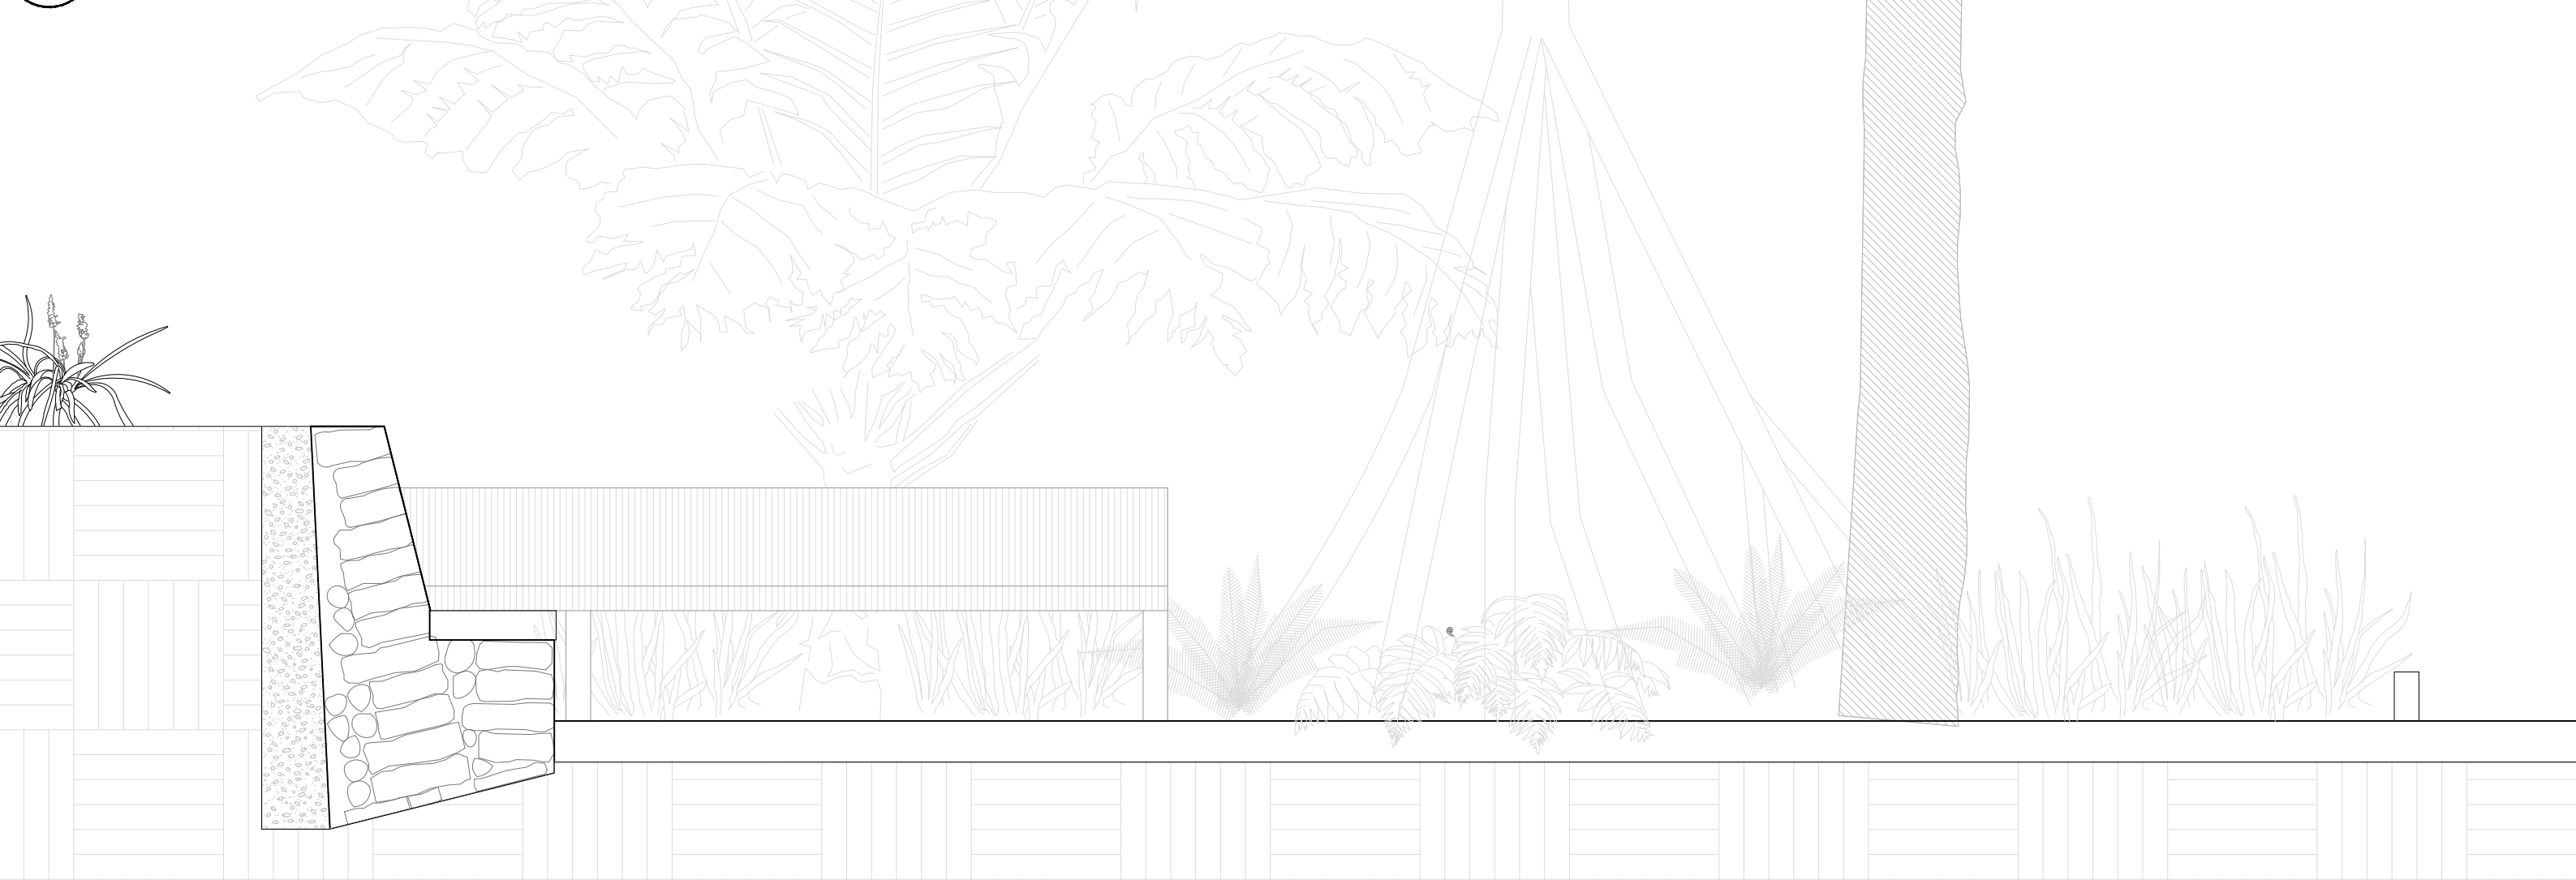

60

30

600-d

20

10

10

TÍTULO DEL PROYECTO

PAISAJES OLVIDADOS

PARQUE CULTURAL Y NATURAL

EN TAME, ARAUCA

Resignificando el lugar a través del reconocimiento del paisaje llanero.

CONVENCIONES

Loseta modular en concreto de 0.50 mts

Grama japonesa

Deck en madera de cedro

Concreto vaciado

Adoquín ecológico de 20x20cm

Piso en piedra gravilla

ESCALA

UNIDAD DE PAISAJE 1

PLANTA GENERAL UP1

PLANTA DETALLE 1

CORTE C 1

CORTE DETALLE 1

ESCALA

ELABORACIÓN

ALEJADRA PÁEZ TRIANA

FECHA

02 - JUNIO -2023

DIRECTOR DE PROYECTO

NATALIA DEL PILAR CORREAL AVILA

PLANO Nº:

P-003



PLANO Nº:


03

DE

09






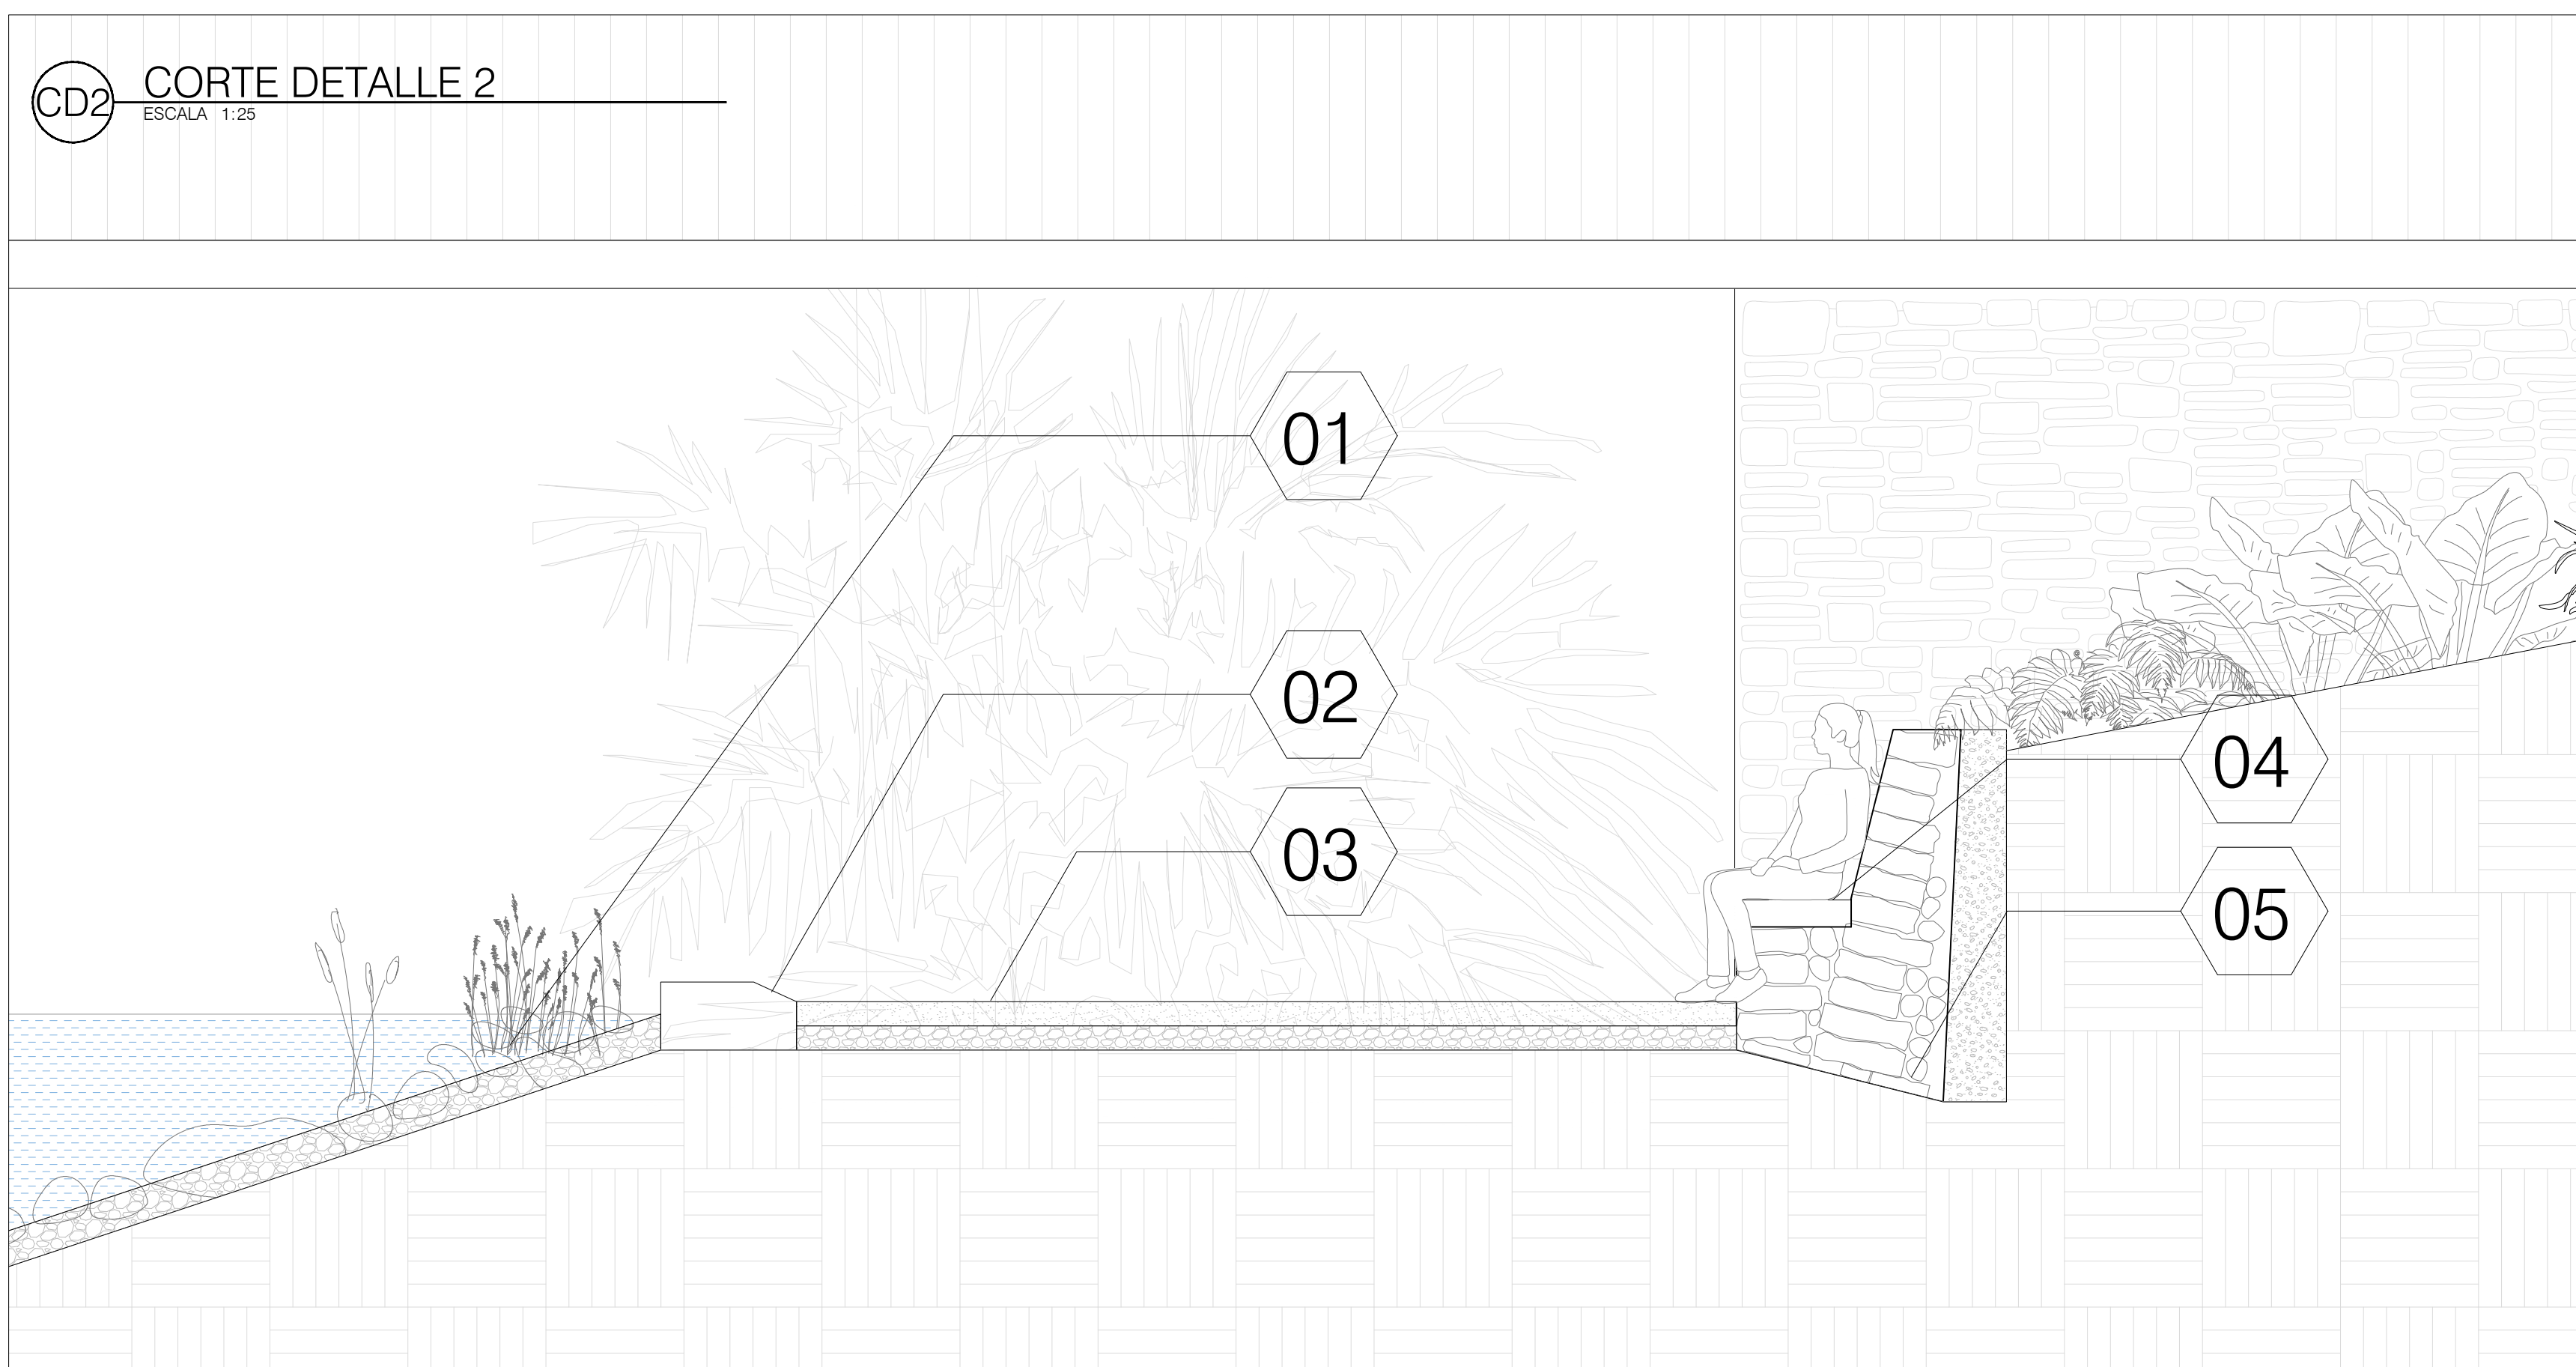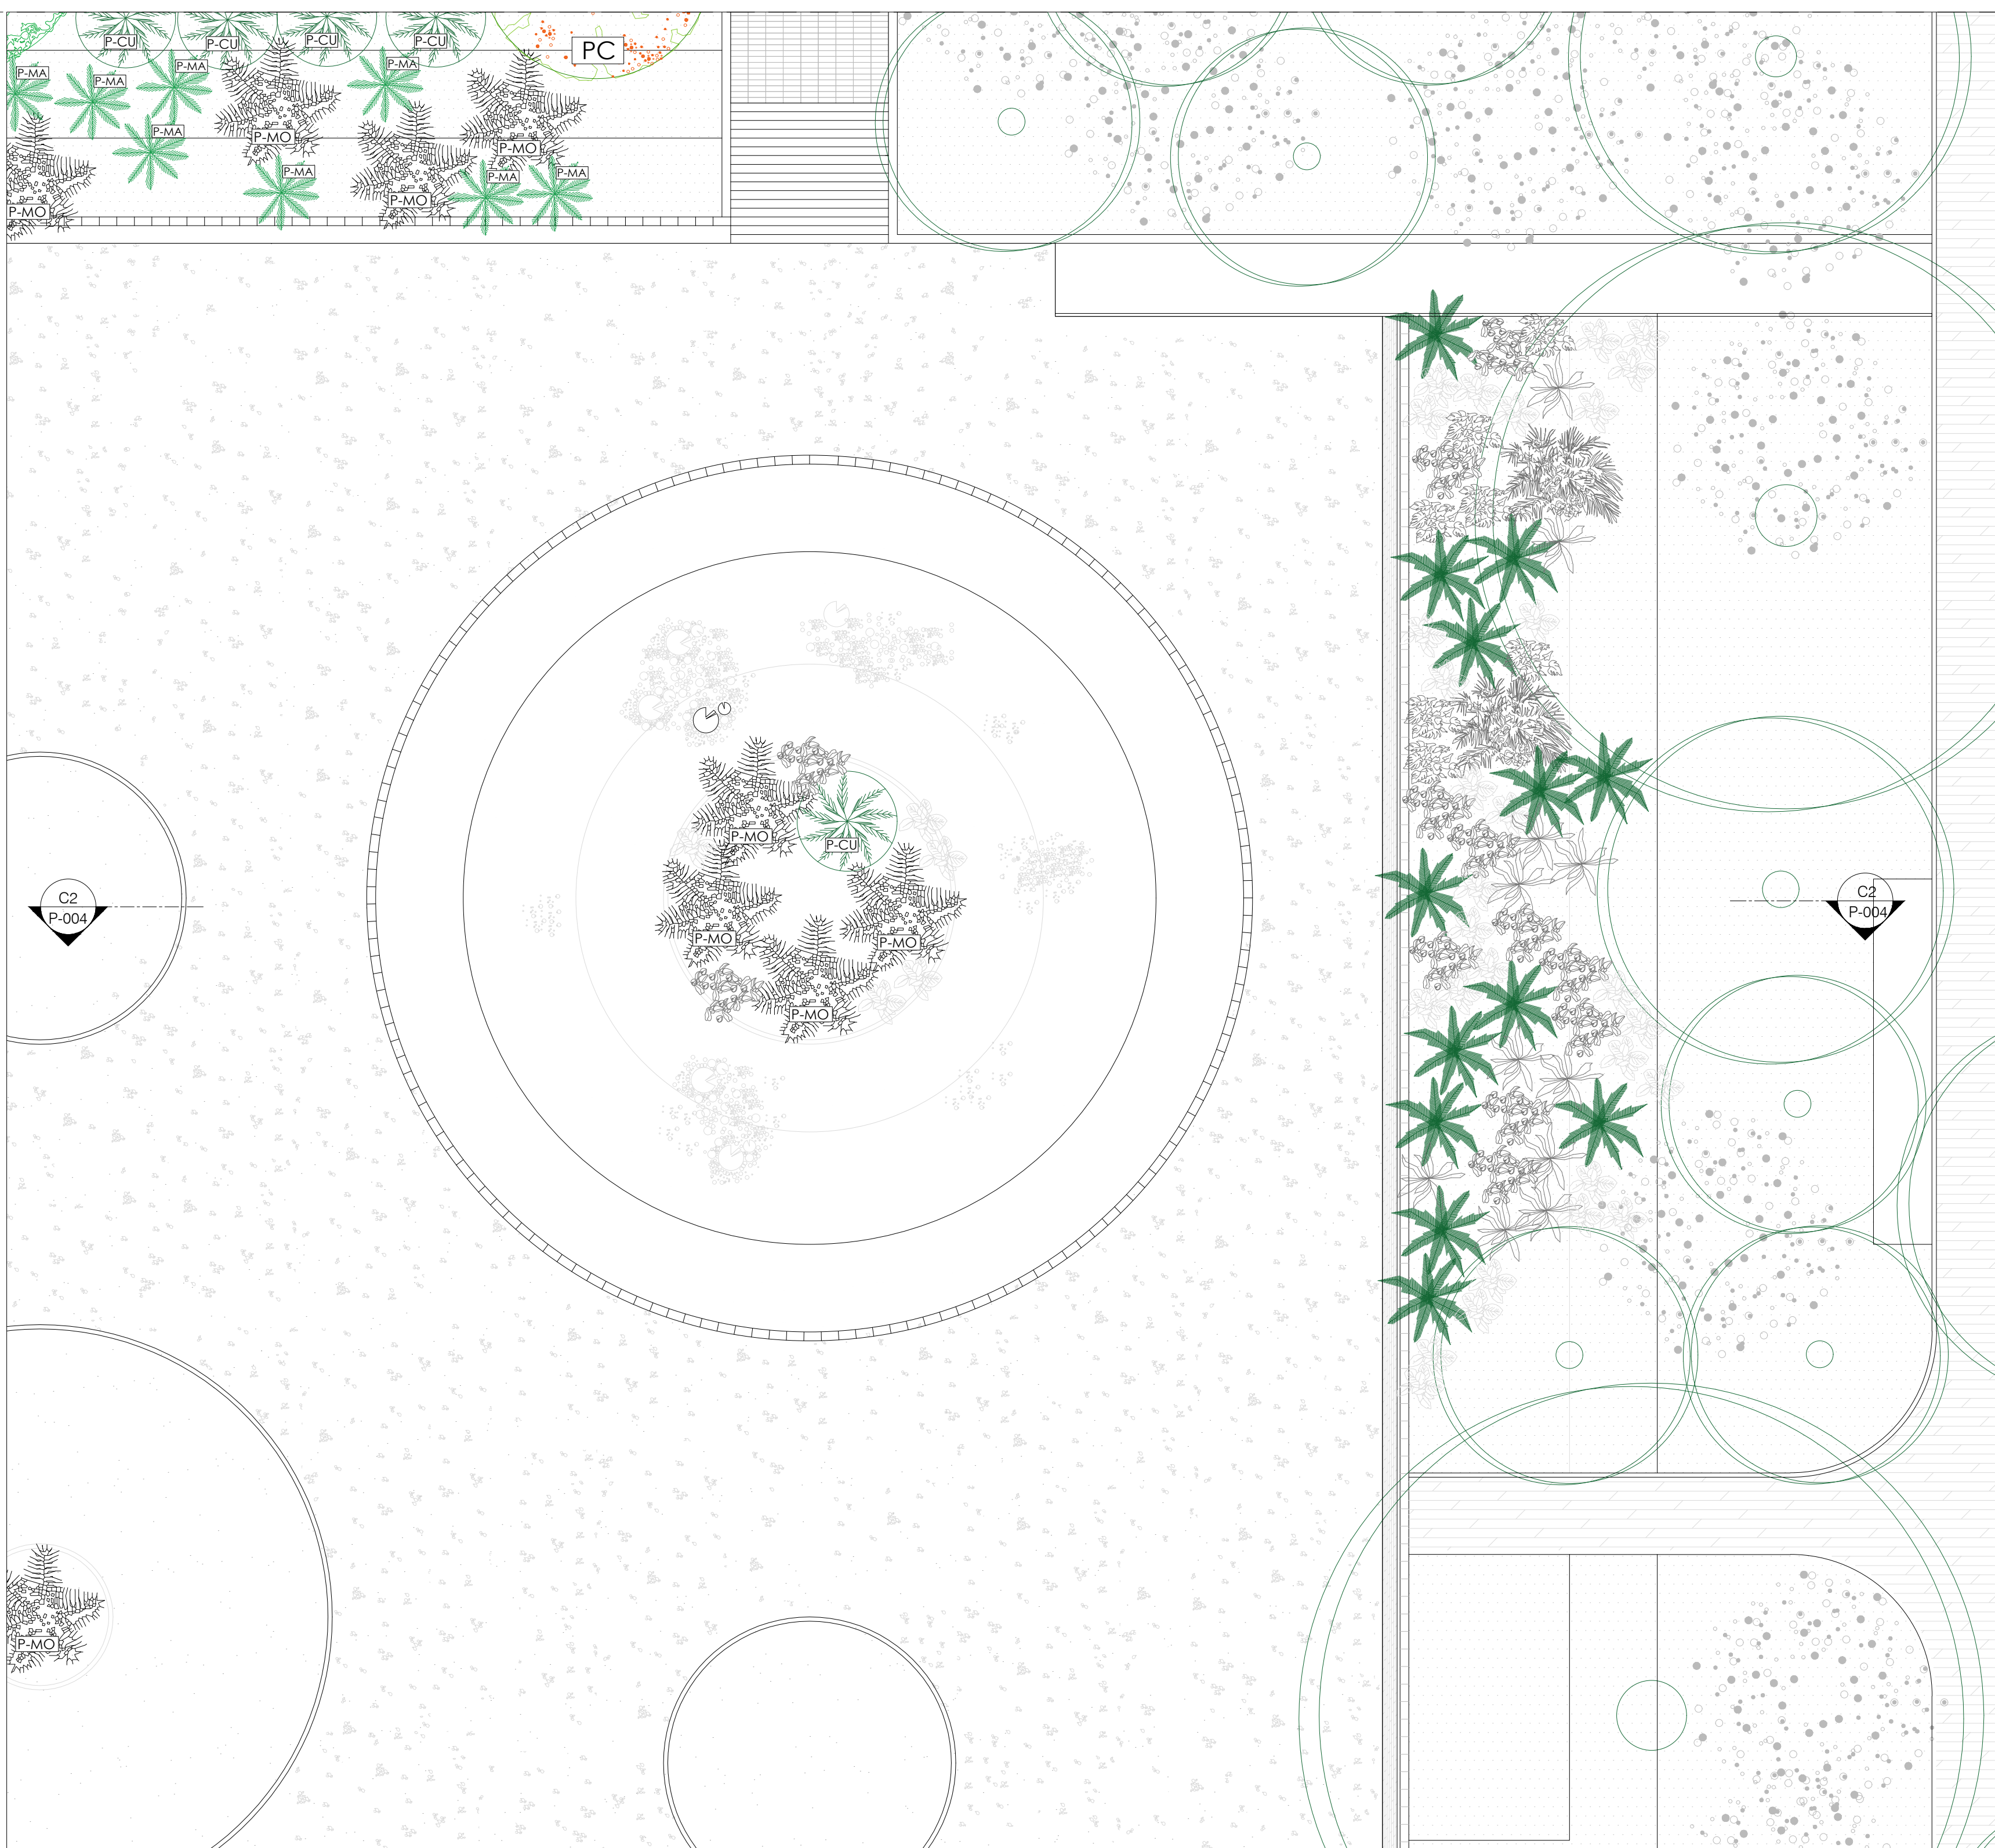
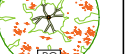
| EPÍFITAS (ESPECIES DE PORTE BAJO) |                                                                                     |                                                                                     |                                                                                     |                                                                                     |                                                                                     |                                                                                     |                                                                                     |                                                                                     |                                                                                     |                                                                                     |                                                                                     |                                                                                     |
|-----------------------------------|-------------------------------------------------------------------------------------|-------------------------------------------------------------------------------------|-------------------------------------------------------------------------------------|-------------------------------------------------------------------------------------|-------------------------------------------------------------------------------------|-------------------------------------------------------------------------------------|-------------------------------------------------------------------------------------|-------------------------------------------------------------------------------------|-------------------------------------------------------------------------------------|-------------------------------------------------------------------------------------|-------------------------------------------------------------------------------------|-------------------------------------------------------------------------------------|
| NOMBRE COMÚN                      | GUAMARO                                                                             | PUNDA DE LANZA                                                                      | GUAMO                                                                               | GUAYACÁN POLVILLO                                                                   | PAJO DE CARU                                                                        | CAMBULO                                                                             | GUAYACÁN AMARILLO                                                                   | CORRETO                                                                             | PALMA CUBANERO                                                                      | MONICORO                                                                            | YARUMO NEGRO                                                                        | PALMA MACAMA                                                                        |
| NOMBRE CIENTÍFICO                 | Brodium alatum                                                                      | Vismia Bocallera                                                                    | Inga Sp                                                                             | Buñeta Alapana                                                                      | Brownea orla                                                                        | Erythrina poeppigiana                                                               | Tabebuia chrysantha                                                                 | Itarea defoliata                                                                    | Bacopa Major                                                                        | Cardia gerascanthus                                                                 | Pouzouma aspera                                                                     | Euterpe precatoria                                                                  |
| PLANTA                            |  |  |  |  |  |  |  |  |  |  |  |  |
| ALZADO                            |  |  |  |  |  |  |  |  |  |  |  |  |
| AMPLITUD COPA (Metros)            | 7                                                                                   | 7                                                                                   | 6                                                                                   | 7                                                                                   | 7                                                                                   | 7-14                                                                                | 7-14                                                                                | 2                                                                                   | 2                                                                                   | 7-14                                                                                | 7-14                                                                                | 2-4                                                                                 |
| ALTURA (Metros)                   | 20                                                                                  | 10                                                                                  | 30                                                                                  | 20                                                                                  | 10                                                                                  | 35                                                                                  | 35                                                                                  | 10-25                                                                               | 10                                                                                  | 30                                                                                  | 25                                                                                  | 6-20                                                                                |

|   |  |                                                                   |  |
|---|--|-------------------------------------------------------------------|--|
| <div>60</div> <div>30</div>   |  | <div>P00-d</div> <div>TÍTULO DEL PROYECTO</div>                   |  |
| <div>P0</div> <div>TÍTULO DEL PROYECTO</div>   |  | <div>TÍTULO DEL PROYECTO</div>                                    |  |
| <div>PAISAJES OLVIDADOS</div> <div>PARQUE CULTURAL Y NATURAL EN TAME, ARAUCA</div> <div>Resignificando el lugar a través del reconocimiento del paisaje llanero.</div>   |  |                                                                   |  |
| <div>CONVENCIONES</div> <div><div><div></div><div>Loseta modular en concreto de 0.60 mts</div></div><div><div></div><div>Grama japonesa</div></div><div><div></div><div>Deck en madera de cedro</div></div><div><div></div><div>Concreto vaciado</div></div><div><div></div><div>Adoquín ecológico de 20x20cm</div></div><div><div></div><div>Piso en piedra gravilla</div></div></div>    |  |                                                                   |  |
| <div>ESPECIFICACIONES DETALLE</div> <div><div><div>01</div><div>Estanque superficial en piedra</div></div><div><div>02</div><div>Piso permeable de gravilla</div></div><div><div>03</div><div>Bordillo prefabricado en concreto de 30 x 30cm</div></div><div><div>04</div><div>Asiento de madera de roble</div></div><div><div>05</div><div>Muro de contención en piedra</div></div></div> |  |                                                                   |  |
| <div>ESCALA</div>   |  |                                                                   |  |
| <div>UNIDAD DE PAISAJE 2</div> <div>PLANTA GENERAL UP2</div> <div>PLANTA DETALLE UP2</div> <div>CORTE C 2</div> <div>CORTE DETALLE 2</div>   |  |                                                                   |  |
| <div>ESCALA</div>   |  |                                                                   |  |
| <div>ELABORACIÓN</div> <div>ALEJANDRA PÁEZ TRIANA</div>   |  |                                                                   |  |
| <div>FECHA</div> <div>02 - JUNIO - 2023</div>   |  |                                                                   |  |
| <div>DIRECTOR DE PROYECTO</div> <div>NATALIA DEL PILAR CORREAL AVILAN</div>   |  |                                                                   |  |
| <div>PLANO Nº:</div> <div>P-004</div>   |  | <div>PLANCHAS Nº:</div> <div>04</div> <div>DE</div> <div>09</div> |  |



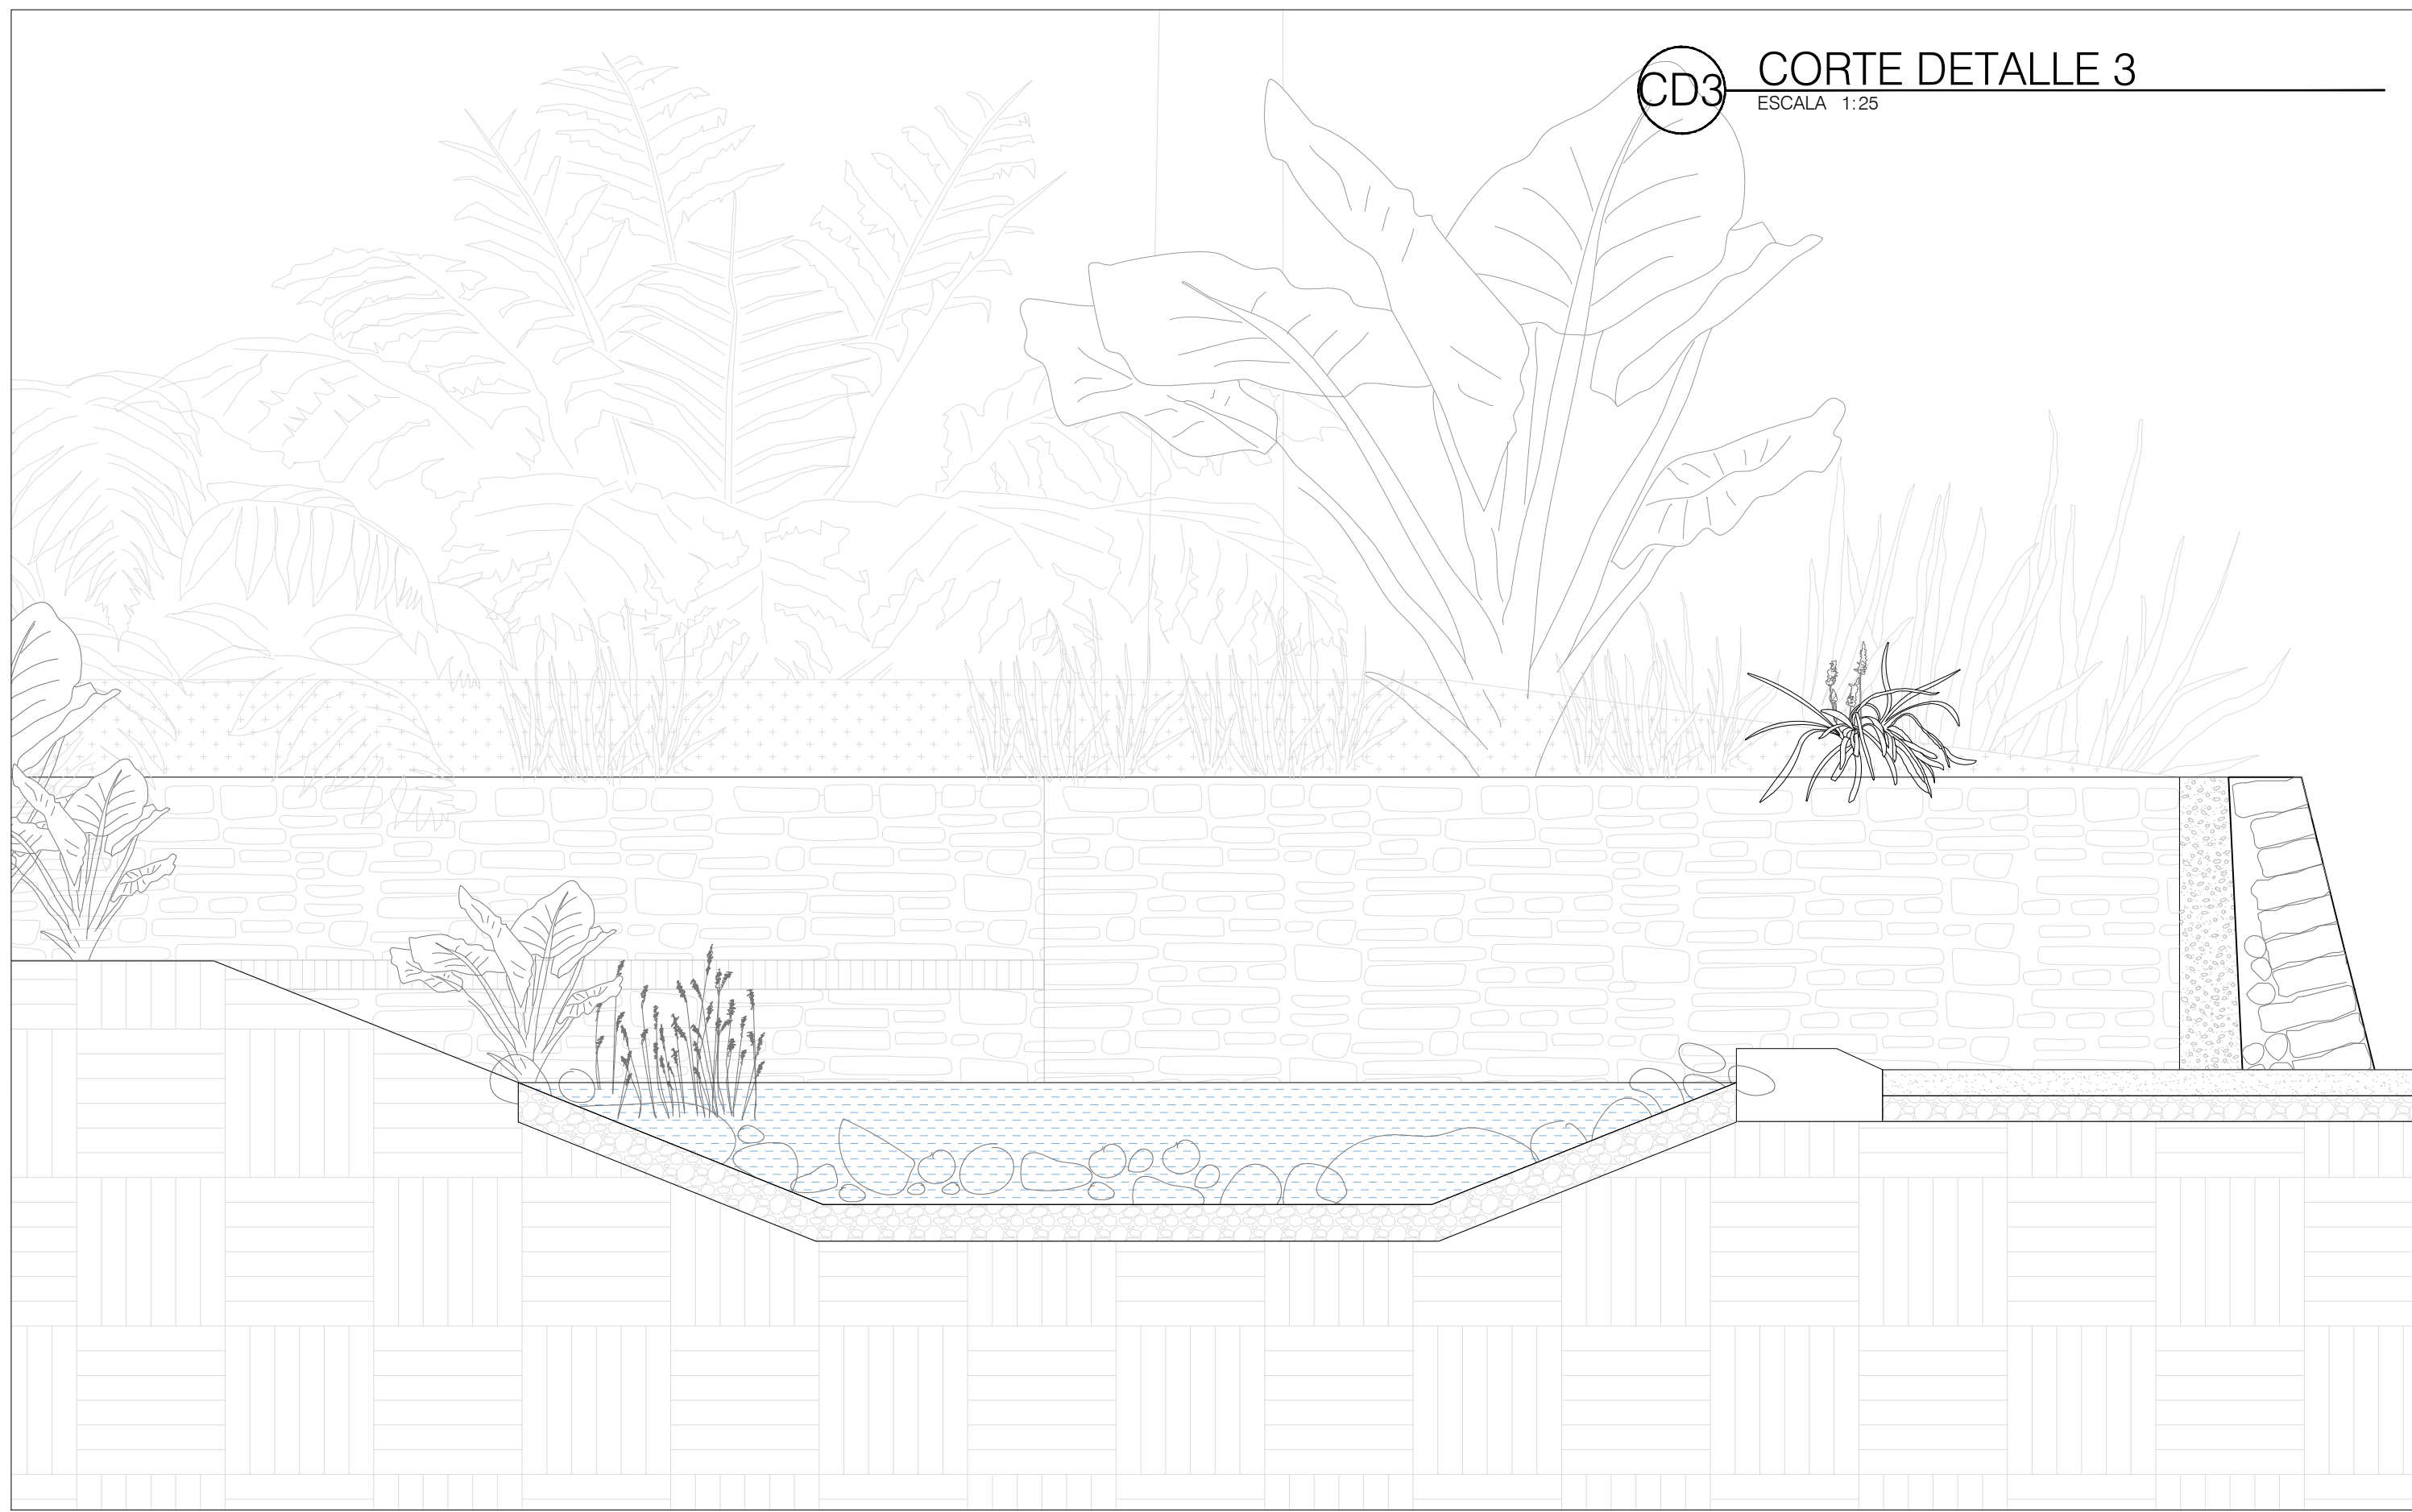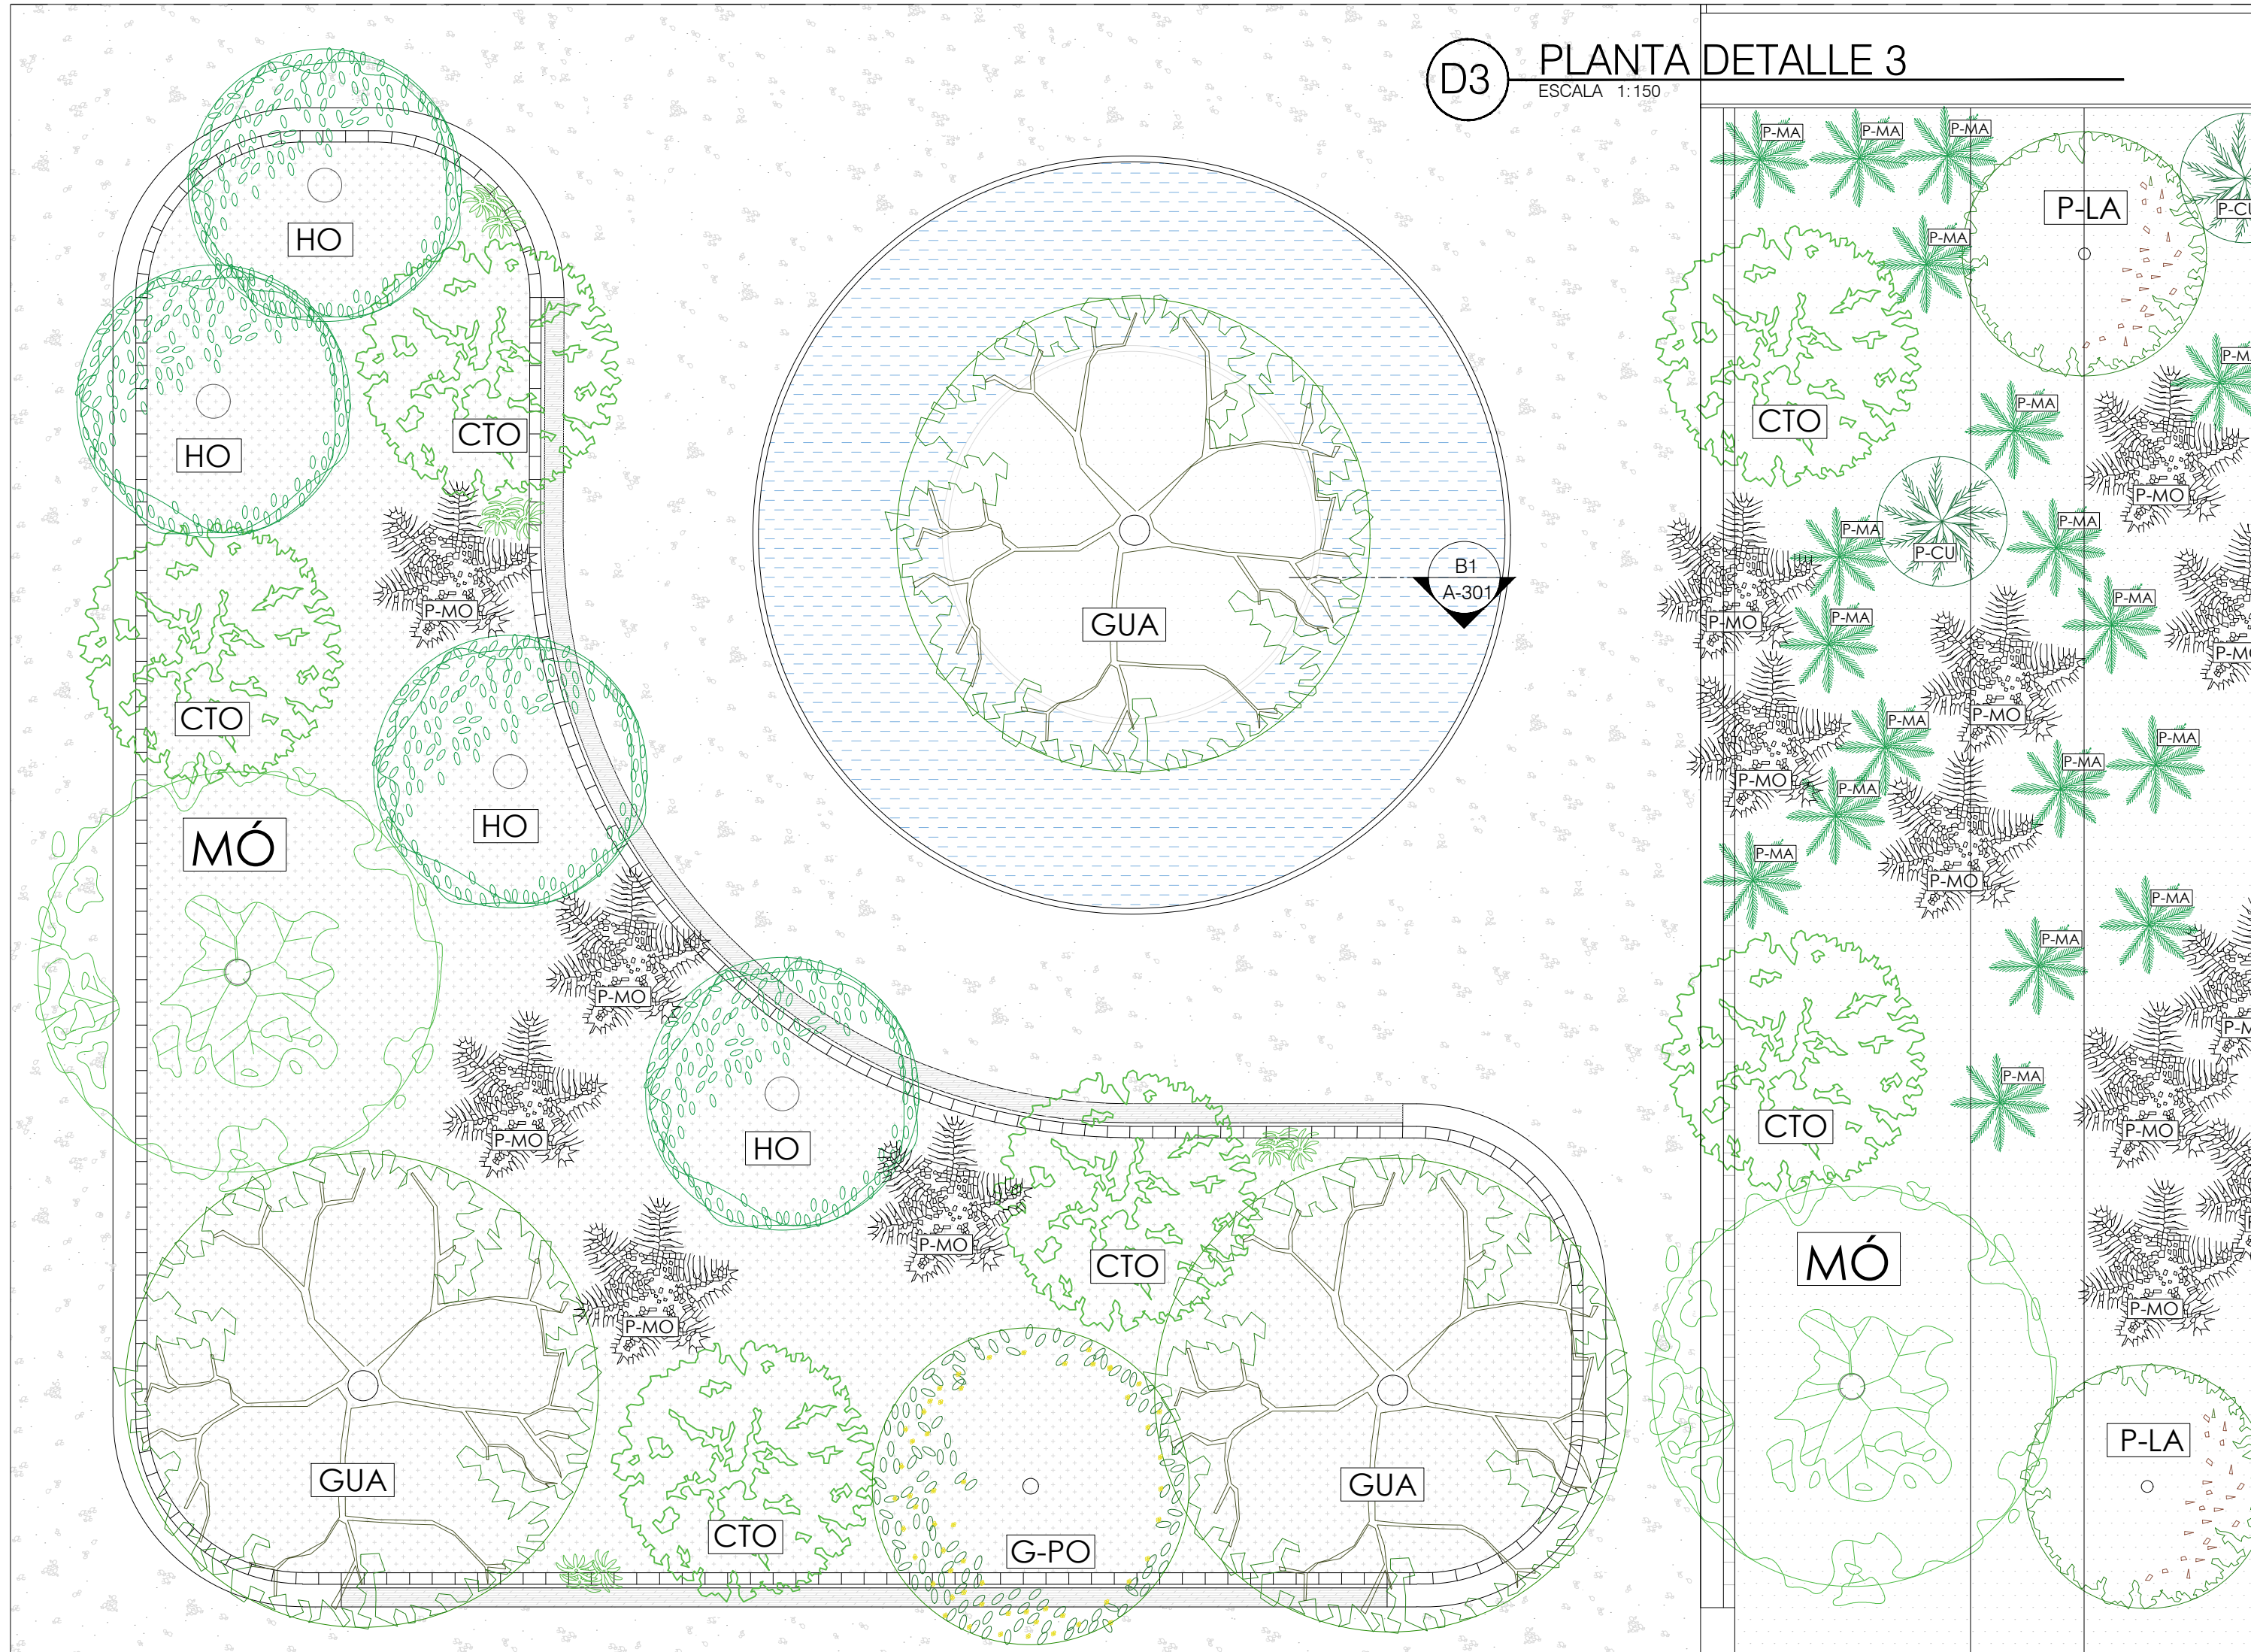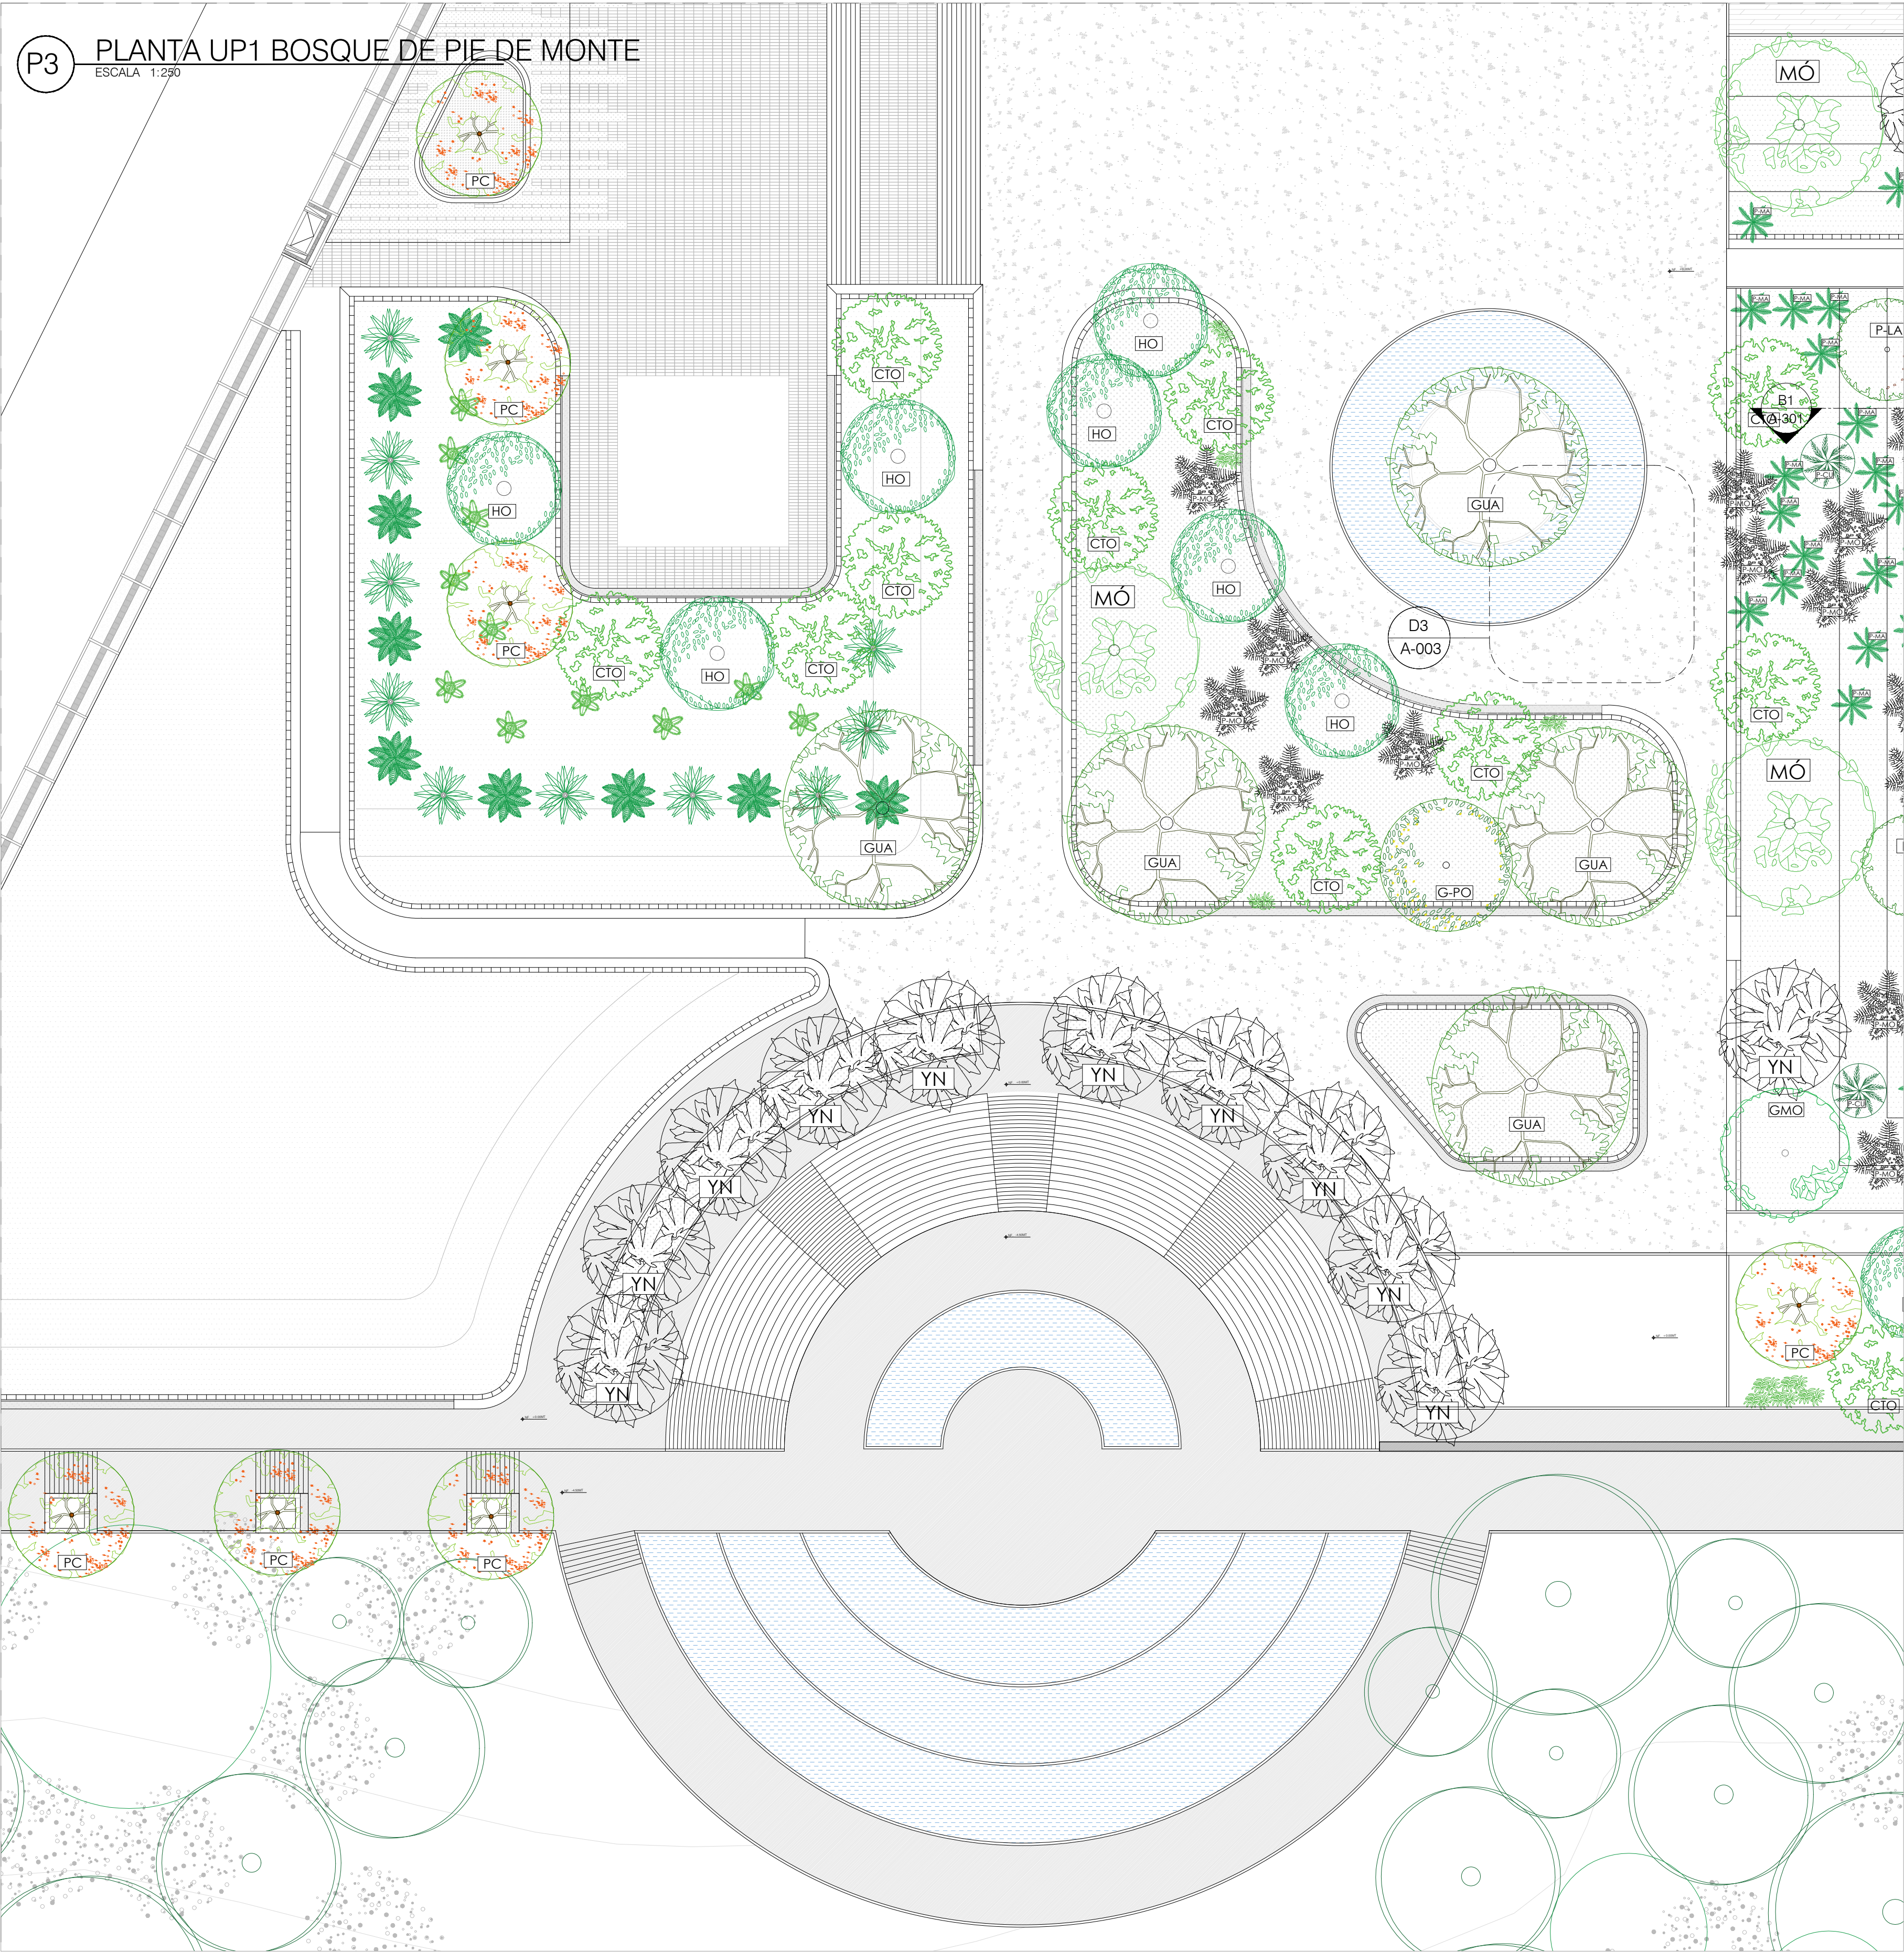

| NOMBRE COMUN           | GUAIMARO          | PUNTA DE LANZA   | GUAMO   | GUAYACÁN POLVILLO | FALO DE CRUZ  | CAMBULO               | GUAYACÁN AMARILLO   | CORNETO            | PALMA CUBARRO | MONCOCO             | YARUMO NEGRO    | PALMA MACANA       |
|------------------------|-------------------|------------------|---------|-------------------|---------------|-----------------------|---------------------|--------------------|---------------|---------------------|-----------------|--------------------|
| NOMBRE CIENTÍFICO      | Brasium alcastrum | Vismia Baccifera | Inga Sp | Bulnesia Arborea  | Brownea ariza | Erythrina poeppigiana | Tabebuia chrysantha | Iriartea deltoidea | Bactris Major | Cordia gerascanthus | Pourouma aspera | Euterpe precatoria |
| PLANTA                 |                   |                  |         |                   |               |                       |                     |                    |               |                     |                 |                    |
| ALZADO                 |                   |                  |         |                   |               |                       |                     |                    |               |                     |                 |                    |
| AMPLITUD COPA (Metros) | 7                 | 7                | 6       | 7                 | 7             | 7-14                  | 7-14                | 2                  | 2             | 7-14                | 7-14            | 2-4                |
| ALTURA (Metros)        | 20                | 10               | 30      | 20                | 10            | 35                    | 35                  | 10-25              | 10            | 30                  | 25              | 6-20               |

60

500-d

TÍTULO DEL PROYECTO

PAISAJES OLVIDADOS  
PARQUE CULTURAL Y NATURAL  
EN TAÍE, ARAUCA  
Resignificando el lugar a través del  
reconocimiento del paisaje llanero.

CONVENCIONES

Loseta modular en concreto  
de 0.60 mts

Grama japonesa

Deck en madera de cedro

Concreto vaciado

Adoquín ecológico de  
20x20cm

Piso en piedra gravilla

ESCALA

UNIDAD DE PAISAJE 03

ESCALA

ELABORACIÓN

ALEJANDRA PÁEZ TRIANA

FECHA

02 - JUNIO - 2023

DIRECTOR DE PROYECTO

NATALIA DEL PILAR CORREAL AVILA

PLANO No:

P-005

PLANCHAS No:

05

DE

09




(P1) PLANTA 1ER PISO (Ala occidental)  
ESCALA 1:200



2

3

4

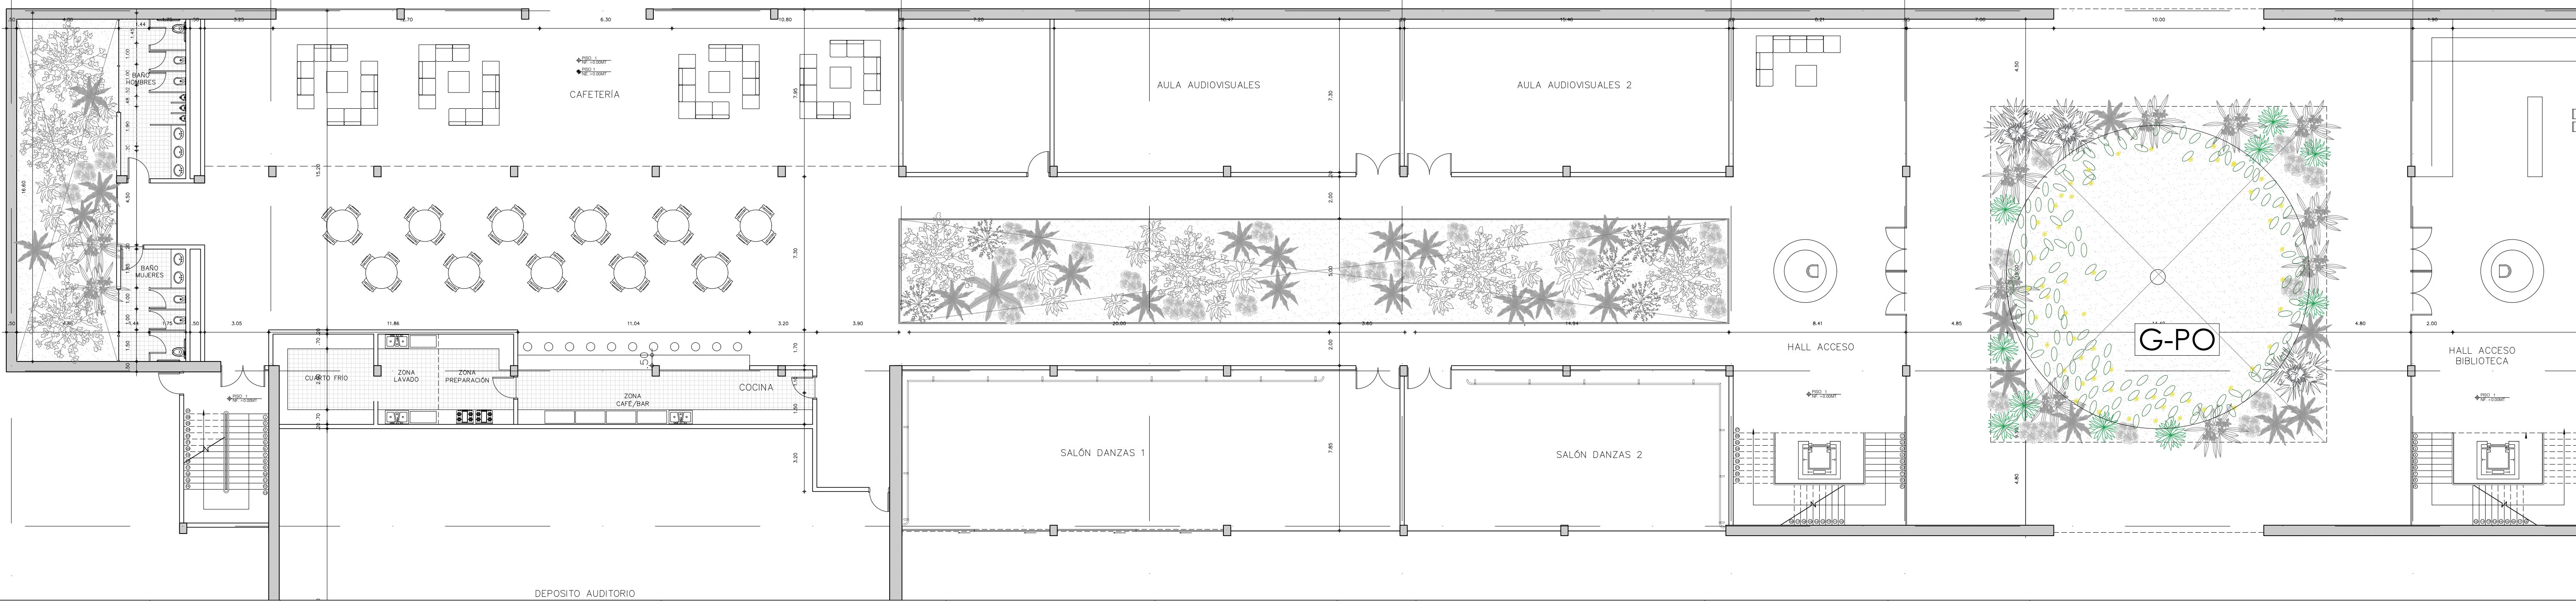

(P2) PLANTA 1ER PISO (Ala oriental)  
ESCALA 1:200

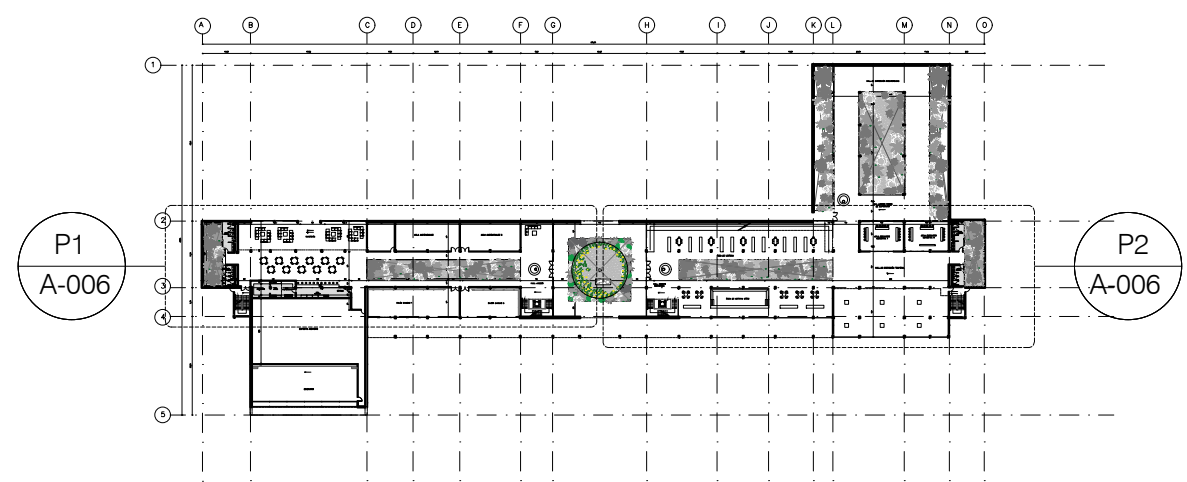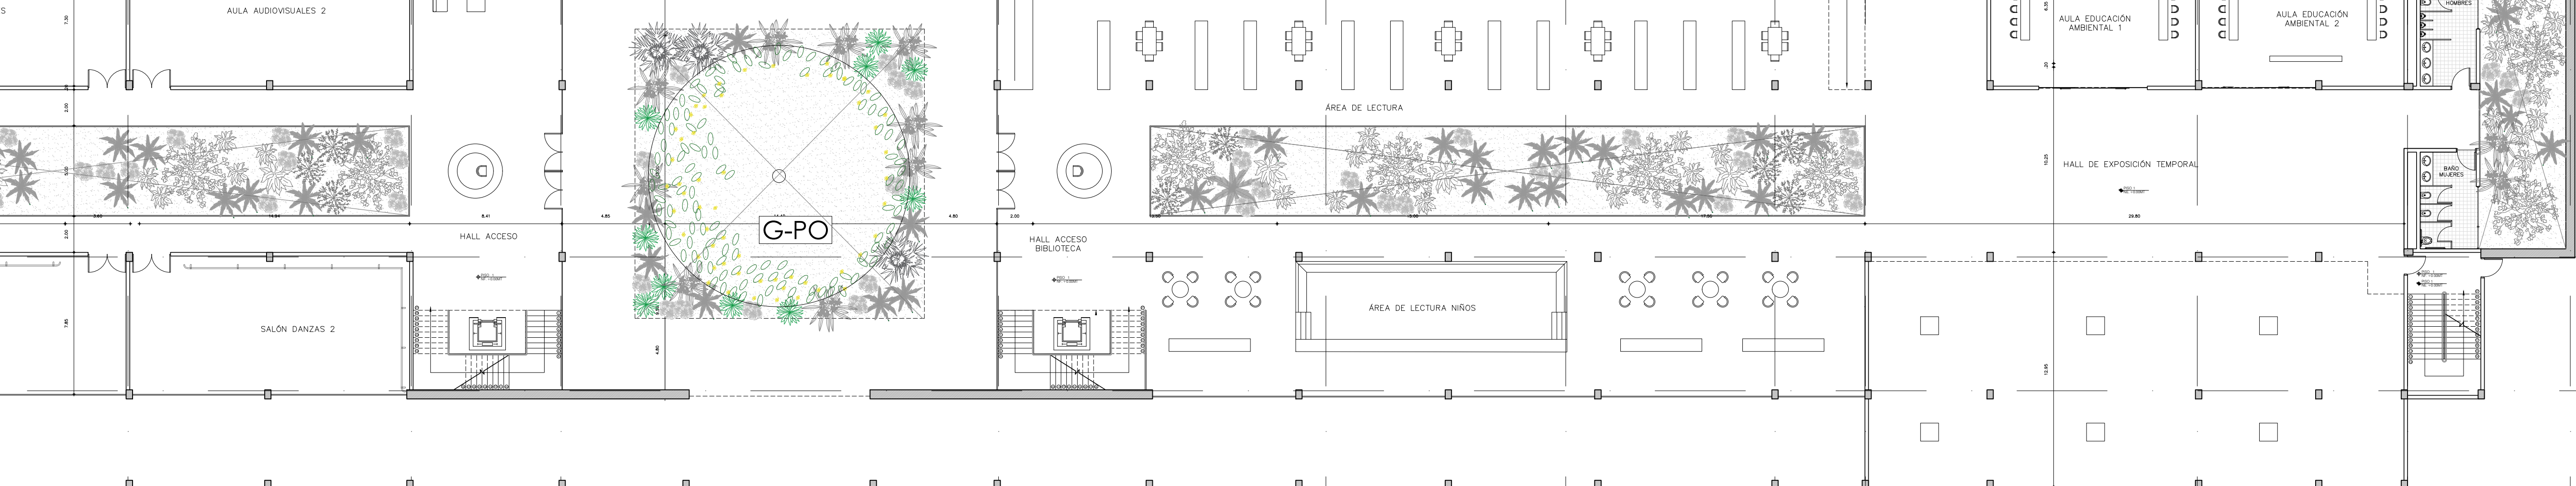


|   |                 |           |
|---|-----------------|-----------|
| 60   | 30              | 100-V     |
| 60   | 150 MICRÓMETROS | 150 CM/PI |
| TÍTULO DEL PROYECTO   |                 |           |
| PAISAJES OLVIDADOS<br>PARQUE CULTURAL Y NATURAL<br>EN TAME, ARAUCA<br>Resignificando el lugar a través del<br>reconocimiento del paisaje llanero. |                 |           |
| CONVENCIONES   |                 |           |
| CONTIENE   |                 |           |
| PLANTA PISO 1   |                 |           |
| ESCALA   |                 |           |
| ELABORACIÓN   |                 |           |
| ALEJADRA PÉREZ TRIANA   |                 |           |
| FECHA   |                 |           |
| 02 - JUNIO - 2023   |                 |           |
| DIRECTOR DE PROYECTO   |                 |           |
| NATALIA DEL PILAR CORREAL AVILAN   |                 |           |
| PLANO No:   | PLANCHAS No:    |           |
| A-006   | 06              |           |
|   | DE              |           |
|   | 09              |           |




(P1) PLANTA 2DO PISO (Ala occidental)

ESCALA 1:200

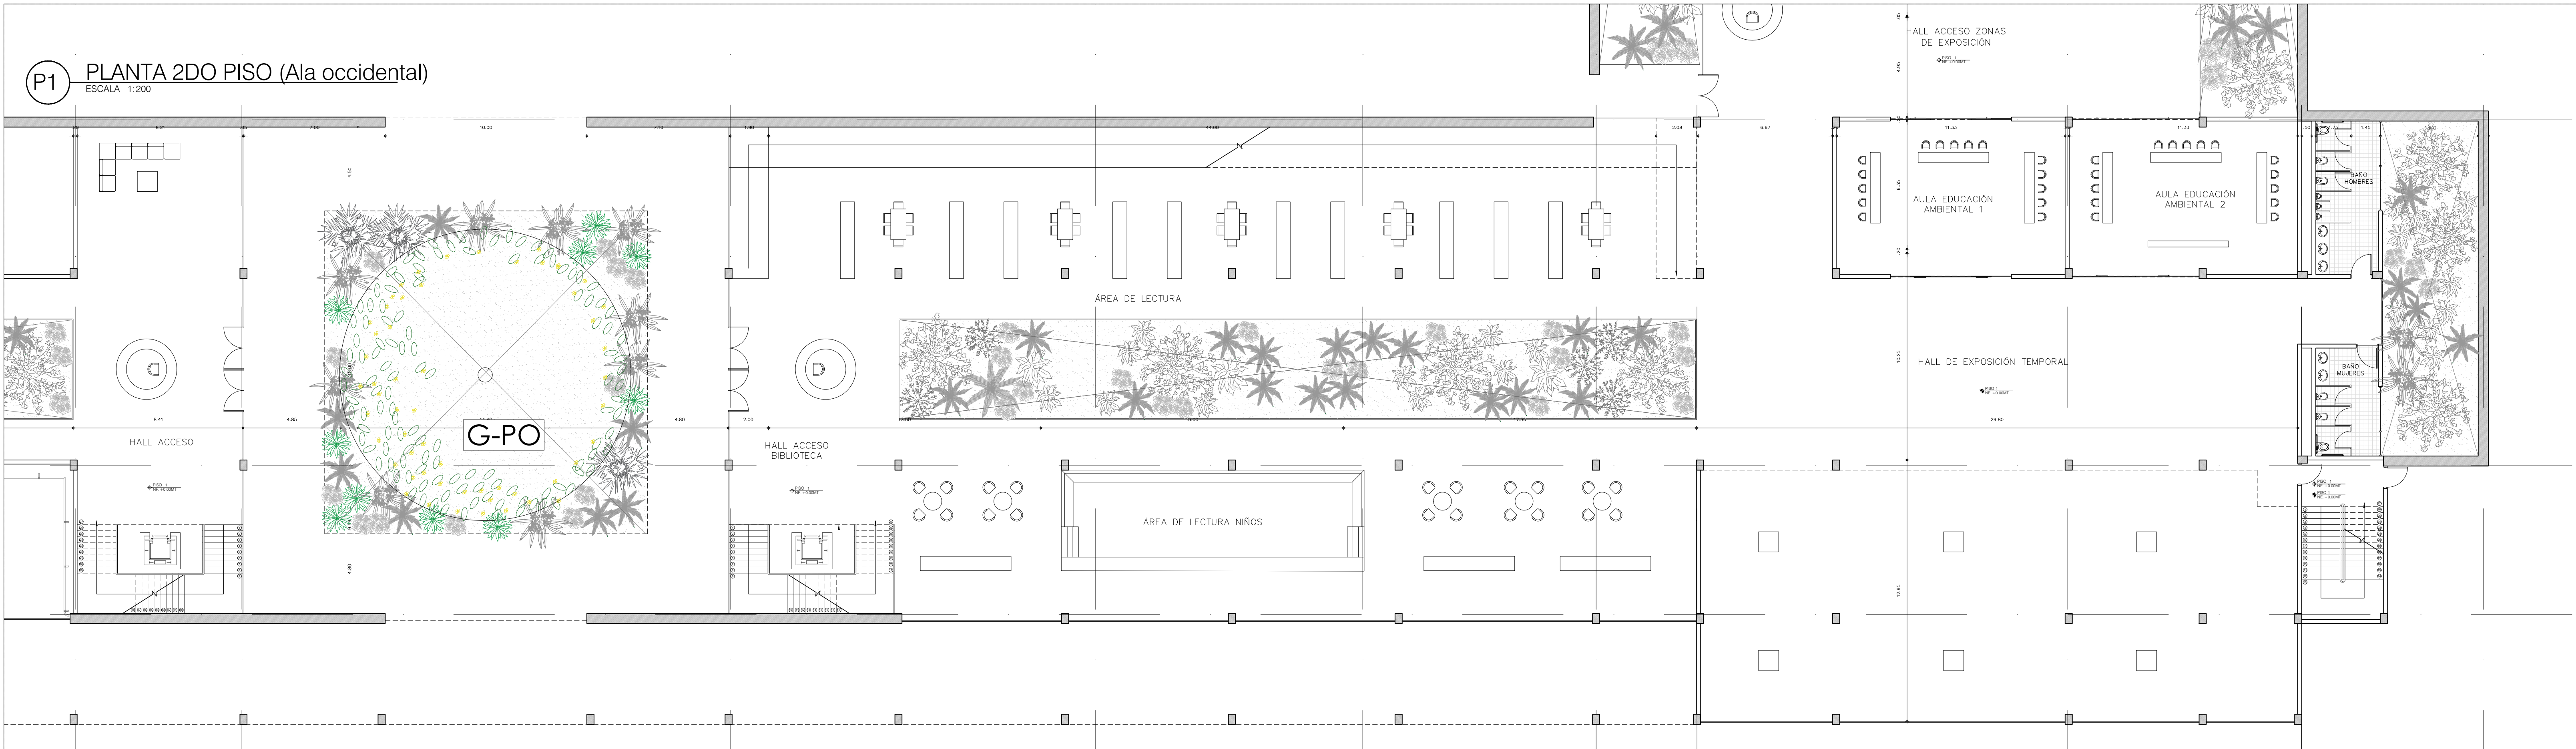

(P2) PLANTA 2DO PISO (Ala oriental)


ESCALA 1:200

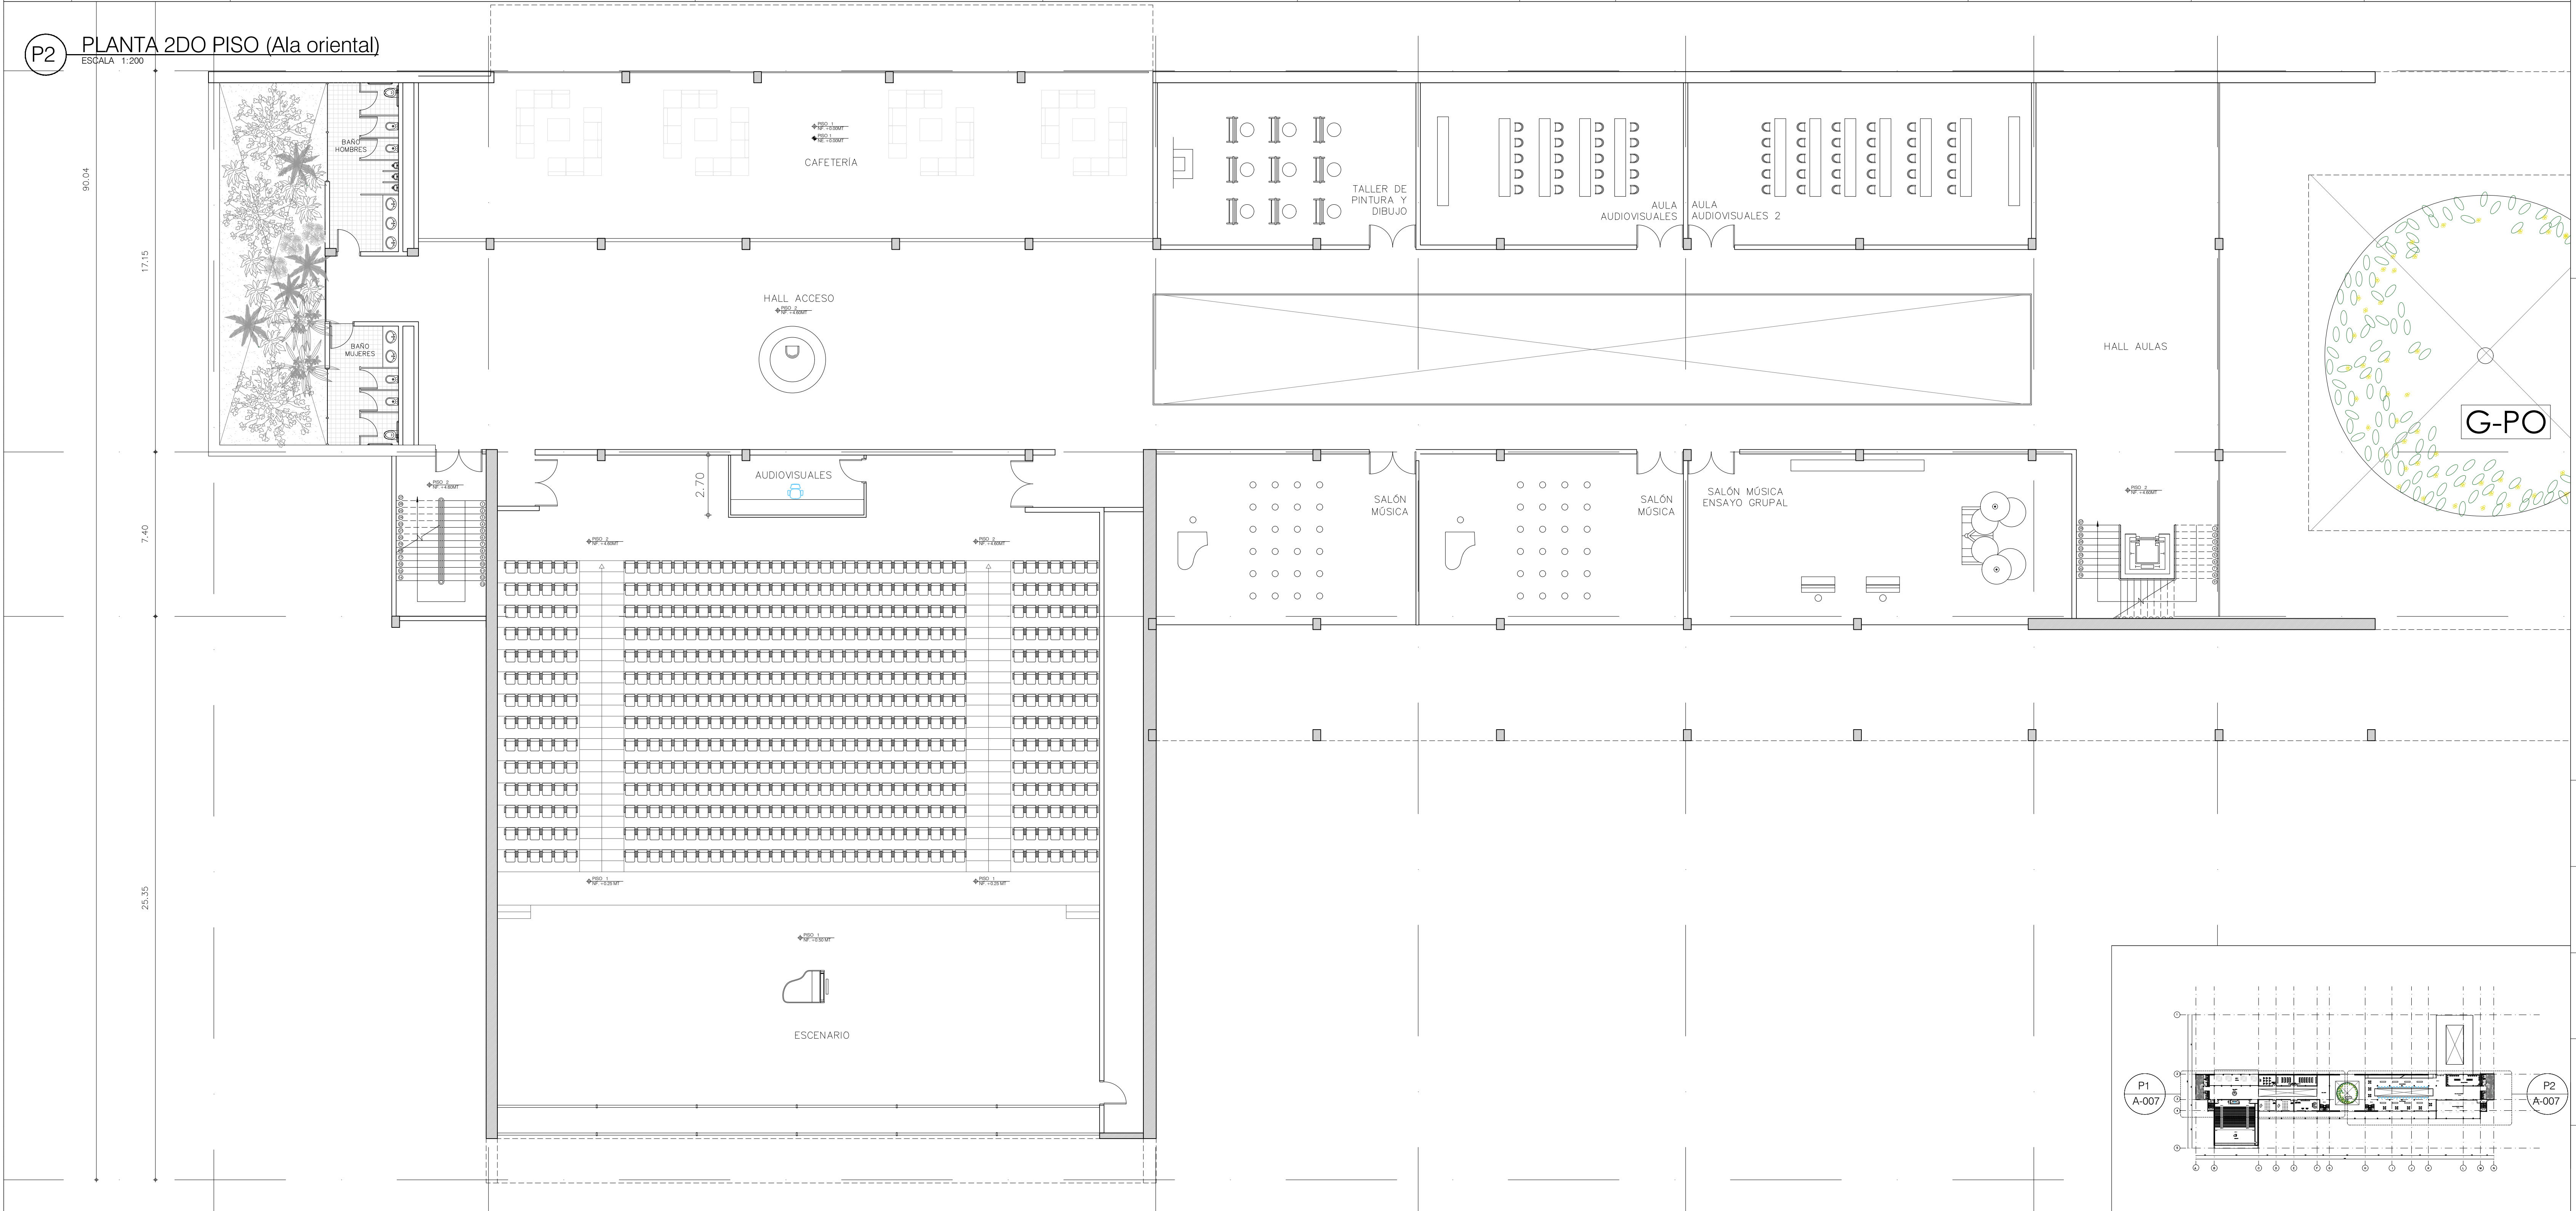


|                                                                          |  |                     |
|--------------------------------------------------------------------------|--|---------------------|
| 60                                                                       |  | A-007               |
| 30                                                                       |  |                     |
| 60                                                                       |  |                     |
| TÍTULO DEL PROYECTO                                                      |  | TÍTULO DEL PROYECTO |
| PAISAJES OLVIDADOS                                                       |  |                     |
| PARQUE CULTURAL Y NATURAL EN TAME, ARAUCA                                |  |                     |
| Resignificando el lugar a través del reconocimiento del paisaje llanero. |  |                     |
| CONVENCIONES                                                             |  |                     |
| CONTIENE                                                                 |  |                     |
| PLANTA PISO 2                                                            |  |                     |
| ESCALA                                                                   |  |                     |
| ELABORACIÓN                                                              |  |                     |
| ALEJADRA PÁEZ TRIANA                                                     |  |                     |
| FECHA                                                                    |  |                     |
| 02 - JUNIO - 2023                                                        |  |                     |
| DIRECTOR DE PROYECTO                                                     |  |                     |
| NATALIA DEL PILAR CORREAL AVILAN                                         |  |                     |
| PLANO No:                                                                |  | PLANO No No:        |
| A-007                                                                    |  | 07                  |
| DE                                                                       |  | 07                  |




C4 CORTE LONGITUDINAL  
ESCALA 1:250

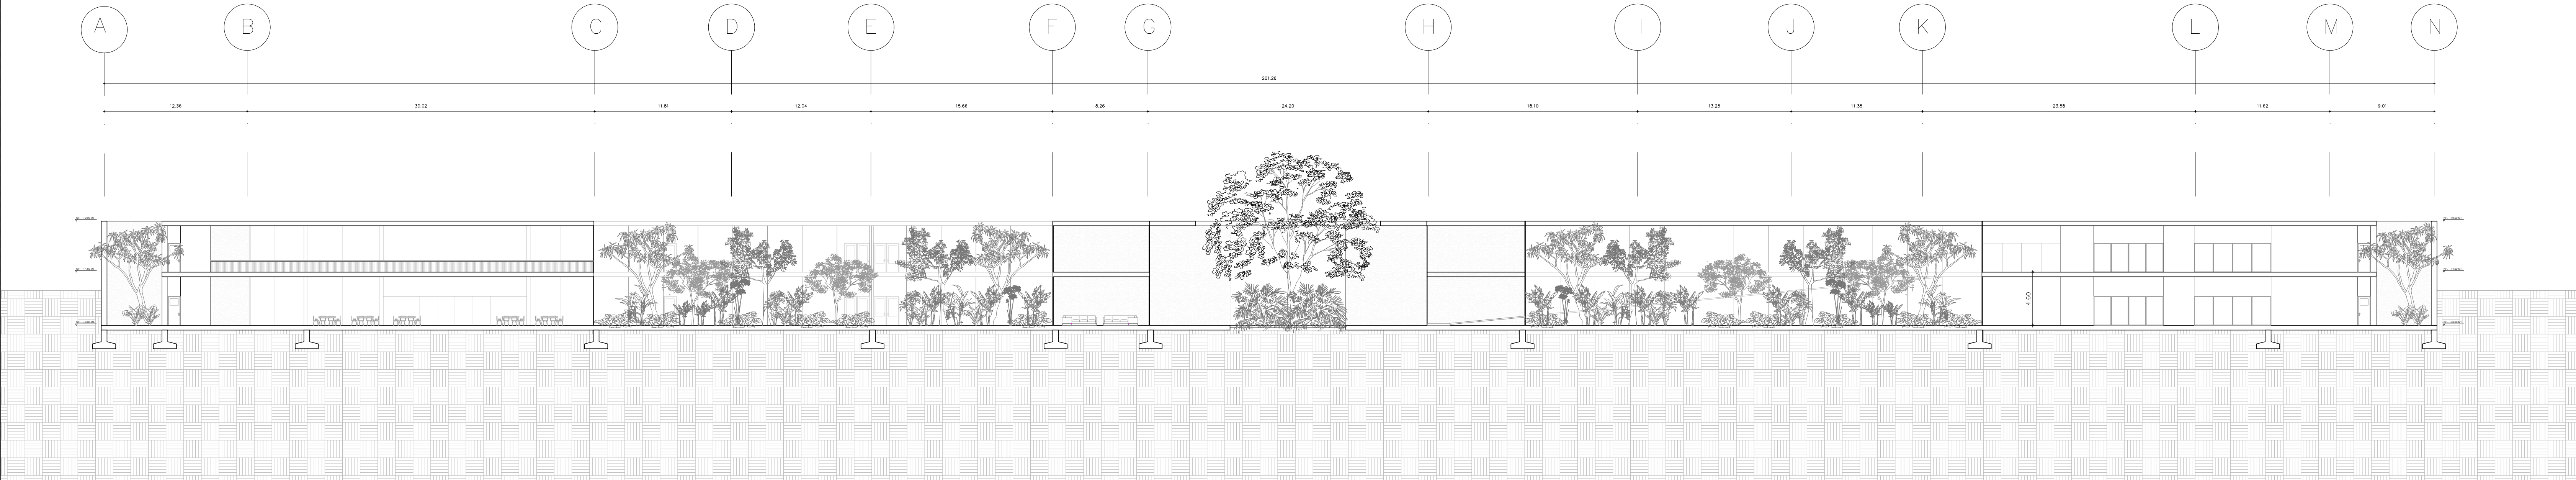

F1 FACHADA SUR  
ESCALA 1:250

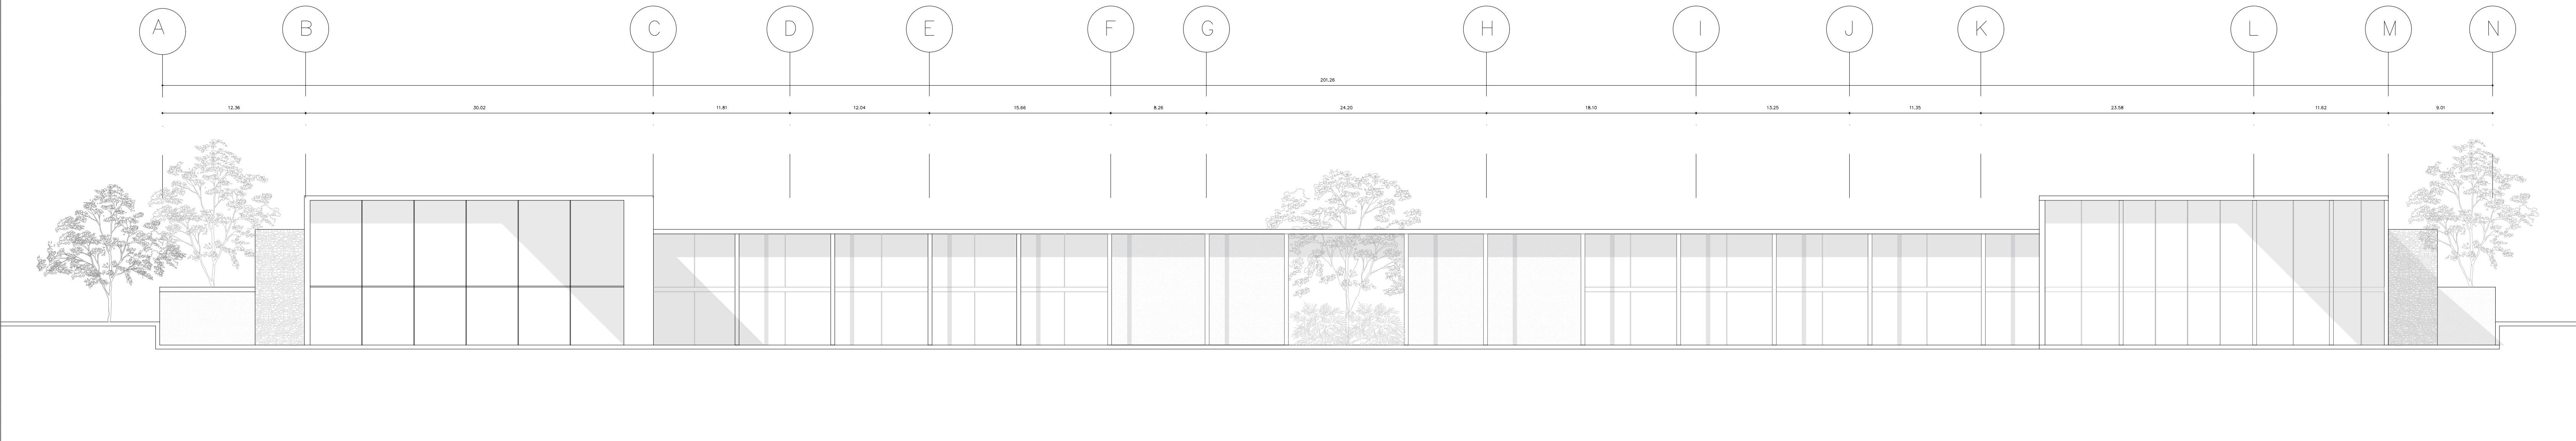


F2 FACHADA NORTE  
ESCALA 1:250

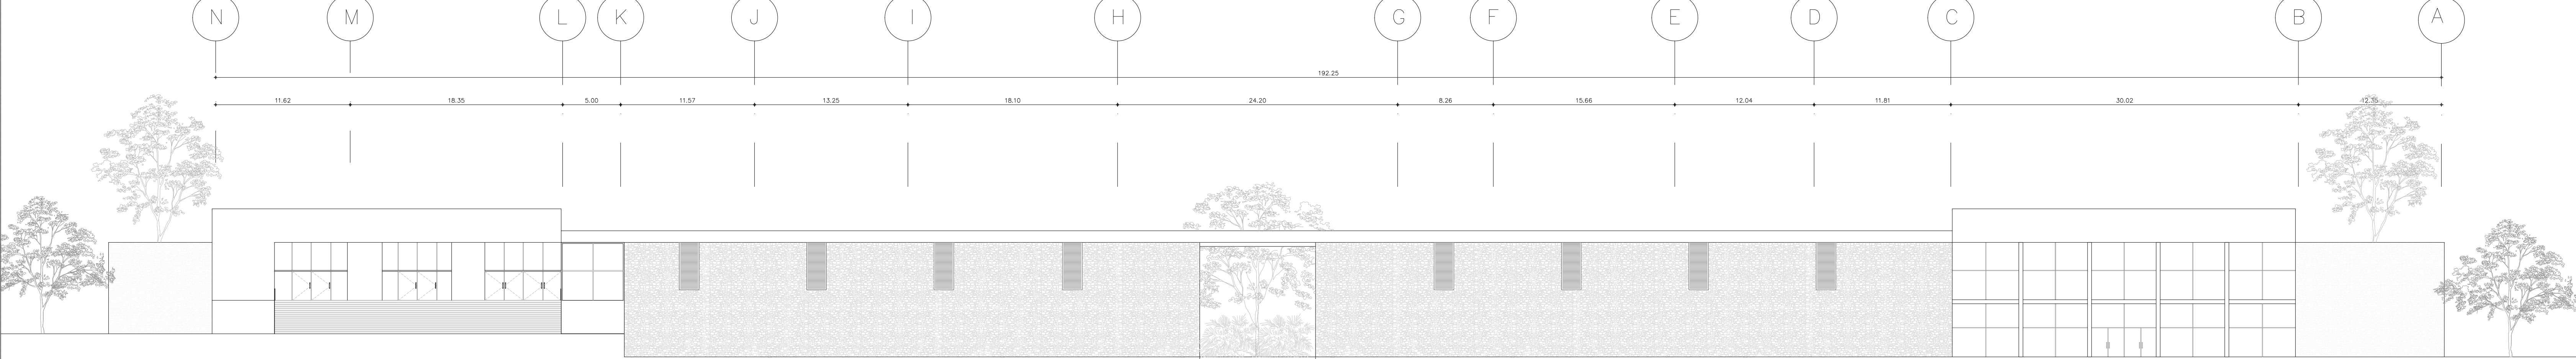

|   |             |             |
|---|-------------|-------------|
| 60   | 30          | 800-V       |
| 80   | 150 MICRONS | 150 MICRONS |
| TÍTULO DEL PROYECTO   |             |             |
| PAISAJES OLVIDADOS<br>PARQUE CULTURAL Y NATURAL<br>EN TAME, ARAUCA<br>Resignificando el lugar a través del<br>reconocimiento del paisaje llanero. |             |             |
| CONVENCIONES   |             |             |
| CONTIENE   |             |             |
| FACHADAS Y CORTES   |             |             |
| ESCALA   |             |             |
| ELABORACIÓN   |             |             |
| ALEJADRA PÉEZ TRIANA   |             |             |
| FECHA   |             |             |
| 02 - JUNIO -2023   |             |             |
| DIRECTOR DE PROYECTO   |             |             |
| NATALIA DEL PILAR CORREAL AVILAN   |             |             |
| PLANO No:   | PLANO No:   | 08          |
| A-008   | DE          | 09          |



CL CORTE LONGITUDINAL  
ESCALA 1:200

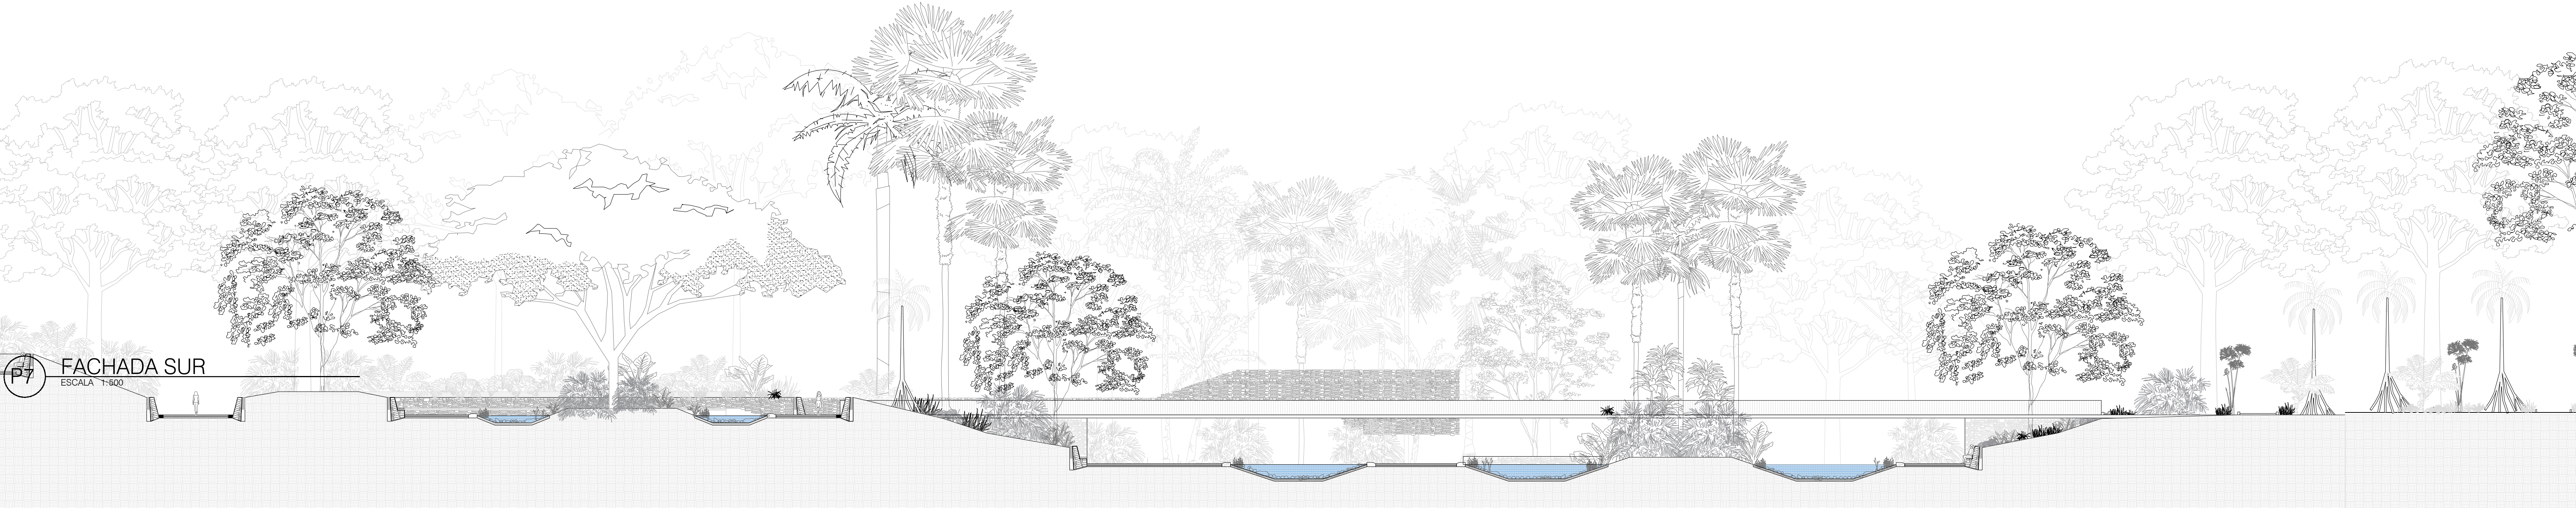


P7 FACHADA SUR  
ESCALA 1:800

C1 CORTE TRANSVERSAL 1  
ESCALA 1:500



C2 CORTE TRANSVERSAL 2  
ESCALA 1:250

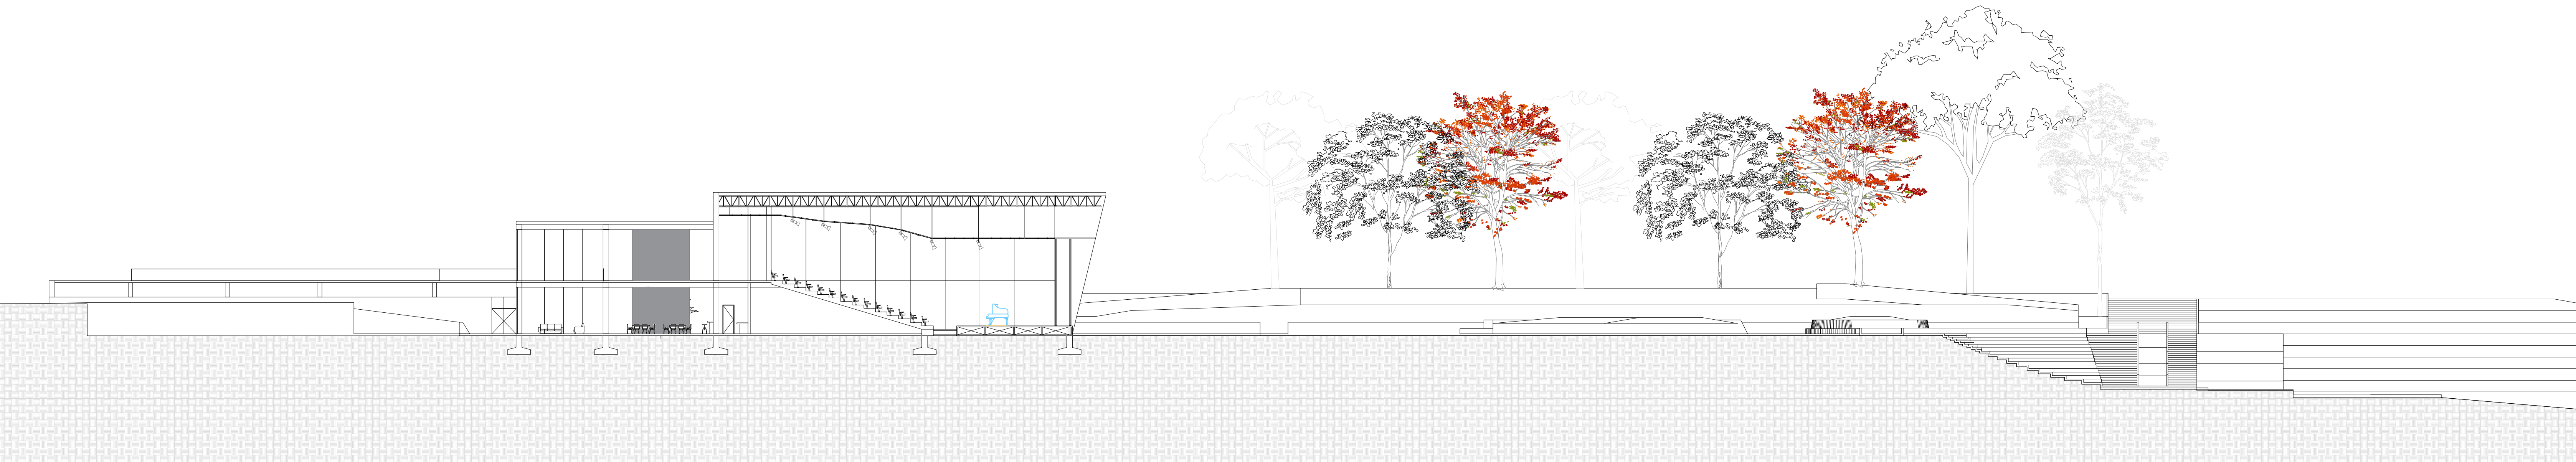

|   |           |
|---|-----------|
| 60   | 600-V     |
| 60   | 600-V     |
| TÍTULO DEL PROYECTO   |           |
| PAISAJES OLVIDADOS<br>PARQUE CULTURAL Y NATURAL<br>EN TAME, ARAUCA<br>Resignificando el lugar a través del<br>reconocimiento del paisaje llanero. |           |
| CONVENCIONES   |           |
| ESCALA   |           |
| CORTES GENERALES   |           |
| ESCALA   |           |
| ELABORACIÓN   |           |
| ALEJADRA PÁEZ TRIANA   |           |
| FECHA   |           |
| 2 - JUNIO - 2023   |           |
| DIRECTOR DE PROYECTO   |           |
| NATALIA DEL PILAR CORREAL AVILAN   |           |
| PLANO Nº:   | PLANO Nº: |
| A-009   | 09        |
| DE   | 09        |