




La **desnutrición crónica y aguda** es una **problemática global** que afecta a miles de niños, niñas y adolescentes en Colombia, actualmente el departamento de **La Guajira** presenta uno de los índices por desnutrición más altos en el país, siendo una de las principales causas de muerte en la primera infancia de la región norte.

CENTRO INTEGRAL NUTRICIONAL



La Guajira

MACRO

Departamento de La Guajira

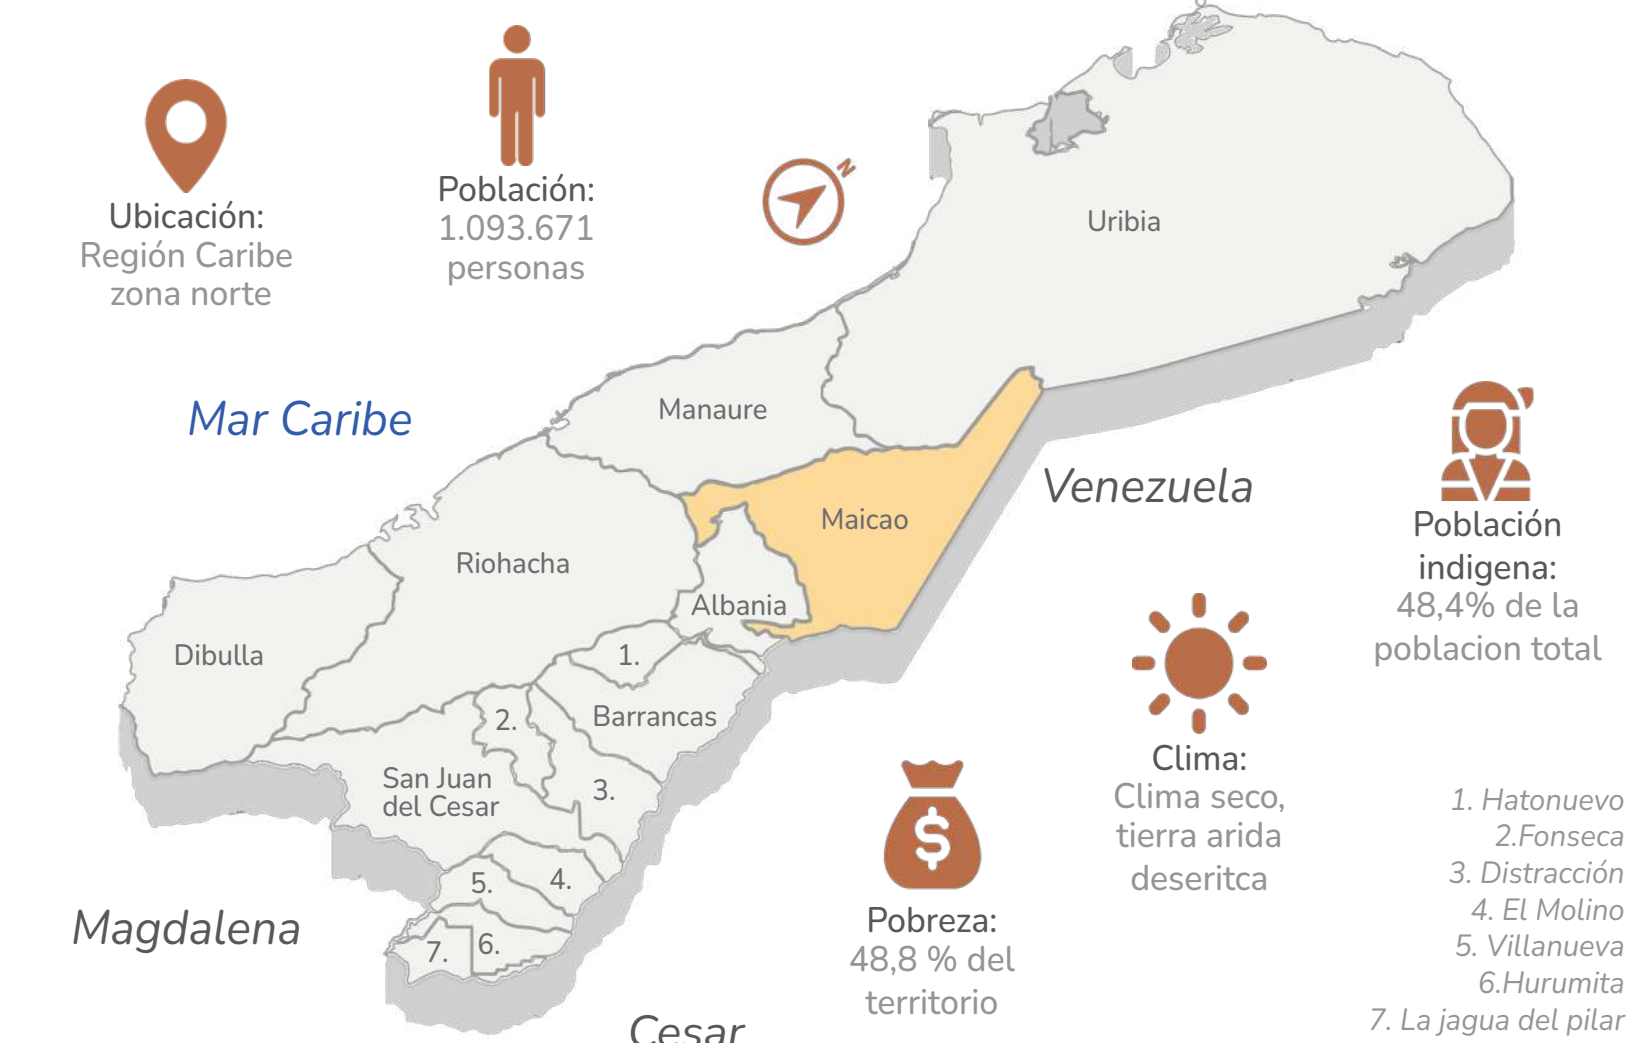


Según las cifras proporcionadas por el Dane, se identifica que la población de La Guajira es la mayor afectada a comparación de la media nacional con respecto a la tasa de mortalidad, teniendo en cuenta que se mide con respecto a la muerte de niños menores de cinco años por cada 100.000 habitantes

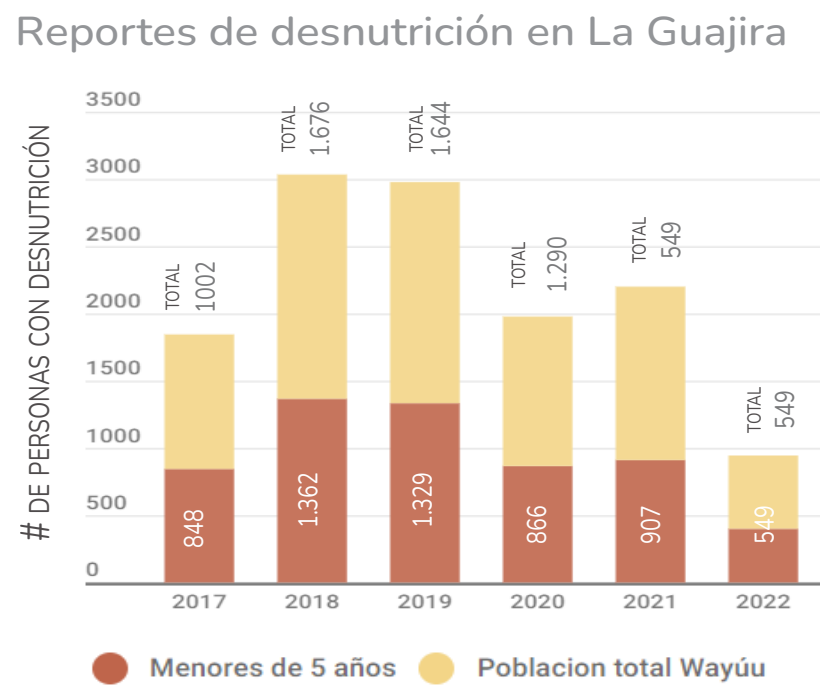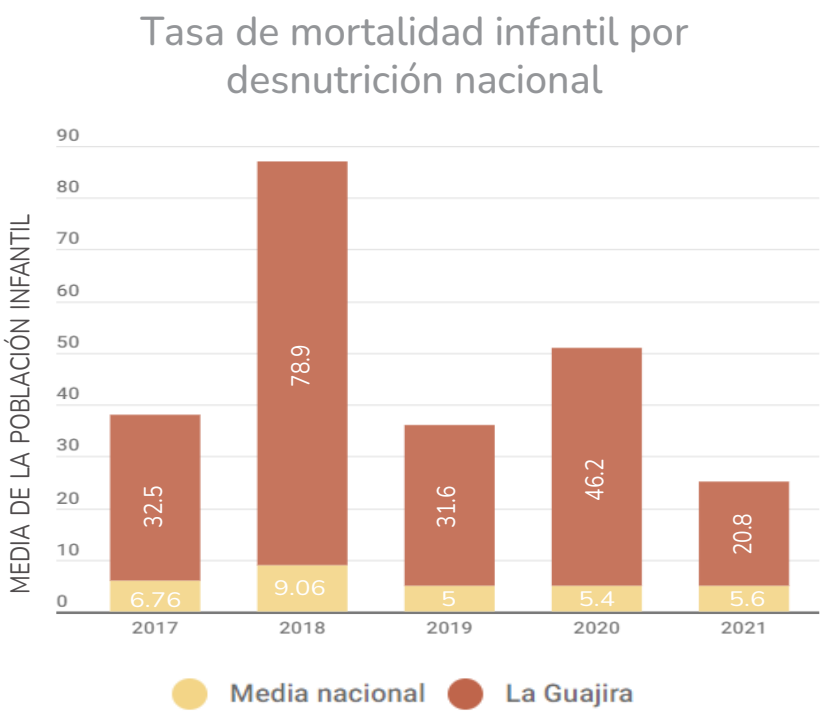

MICRO

Cabecera municipal de Maicao

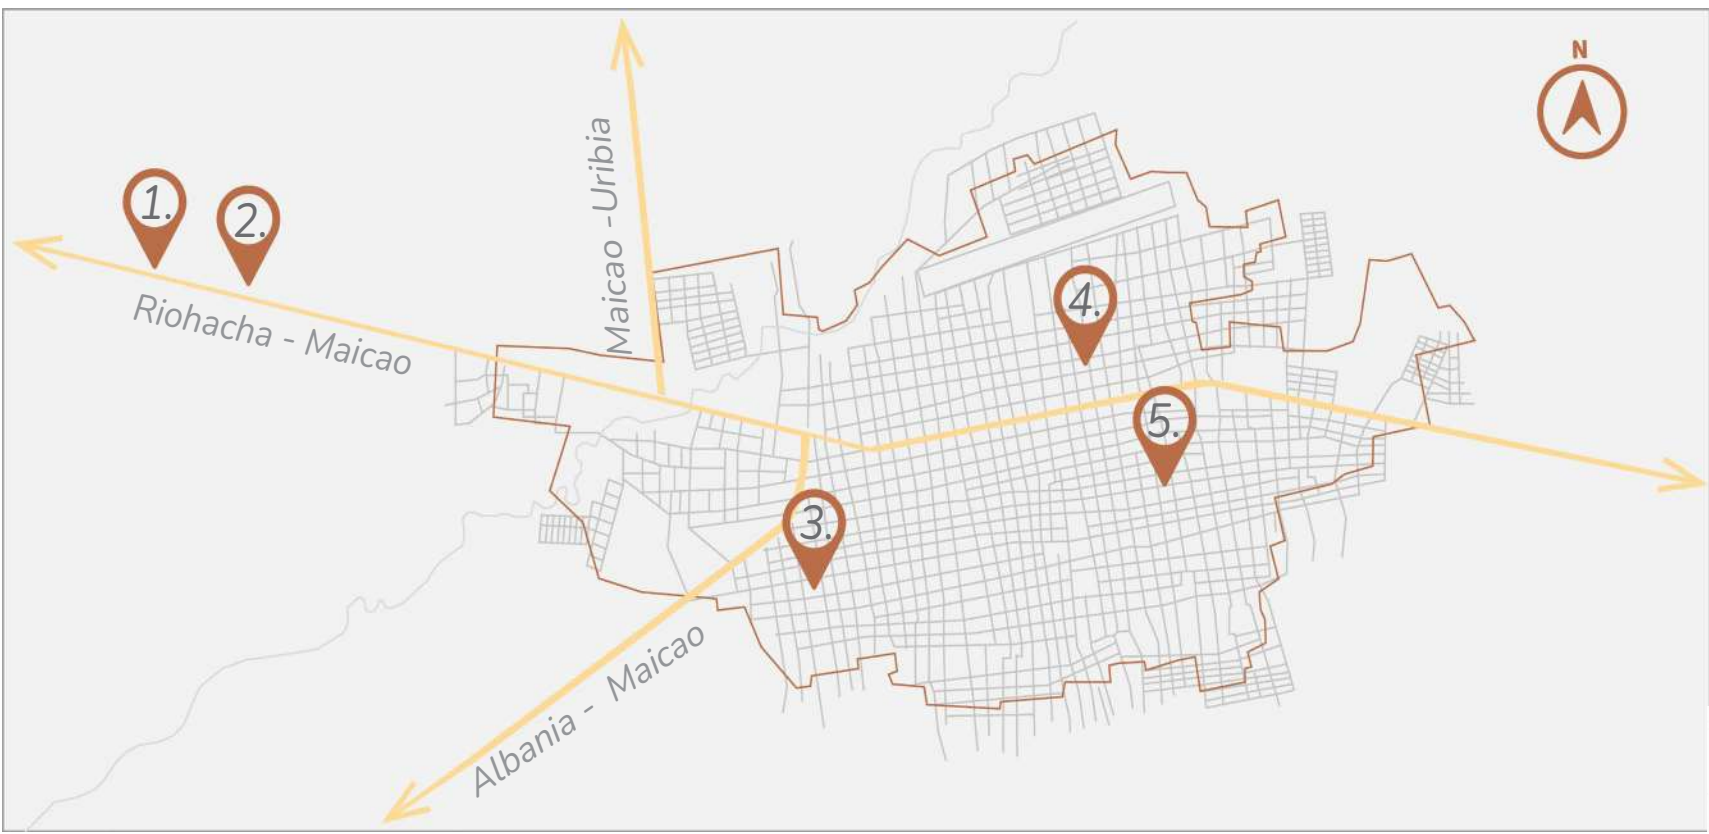


Puntos de referencia
1. Colegio Shiliwala
2. Lote de intervención
3. Centro de atención ICBF
4. Terminal de transporte
5. Parroquia San Jose

Parroquia San Jose



Terminal de transporte

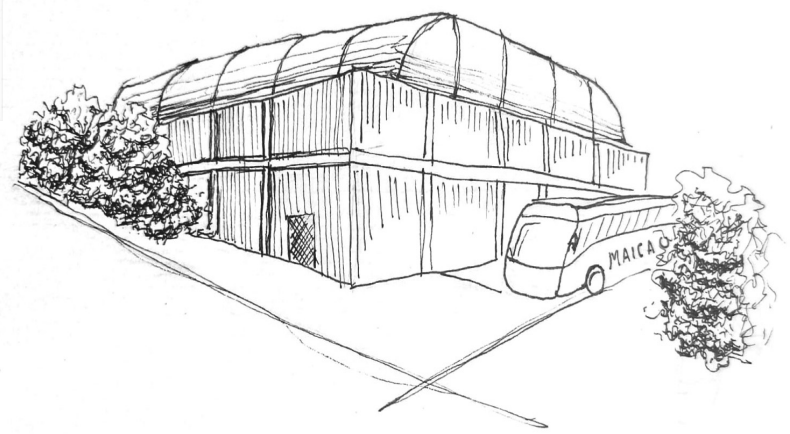

LOTE DE INTERVENCIÓN (zona rural de Maicao)




PERFIL URBANO (A-A')



MESO


Municipio de Maicao

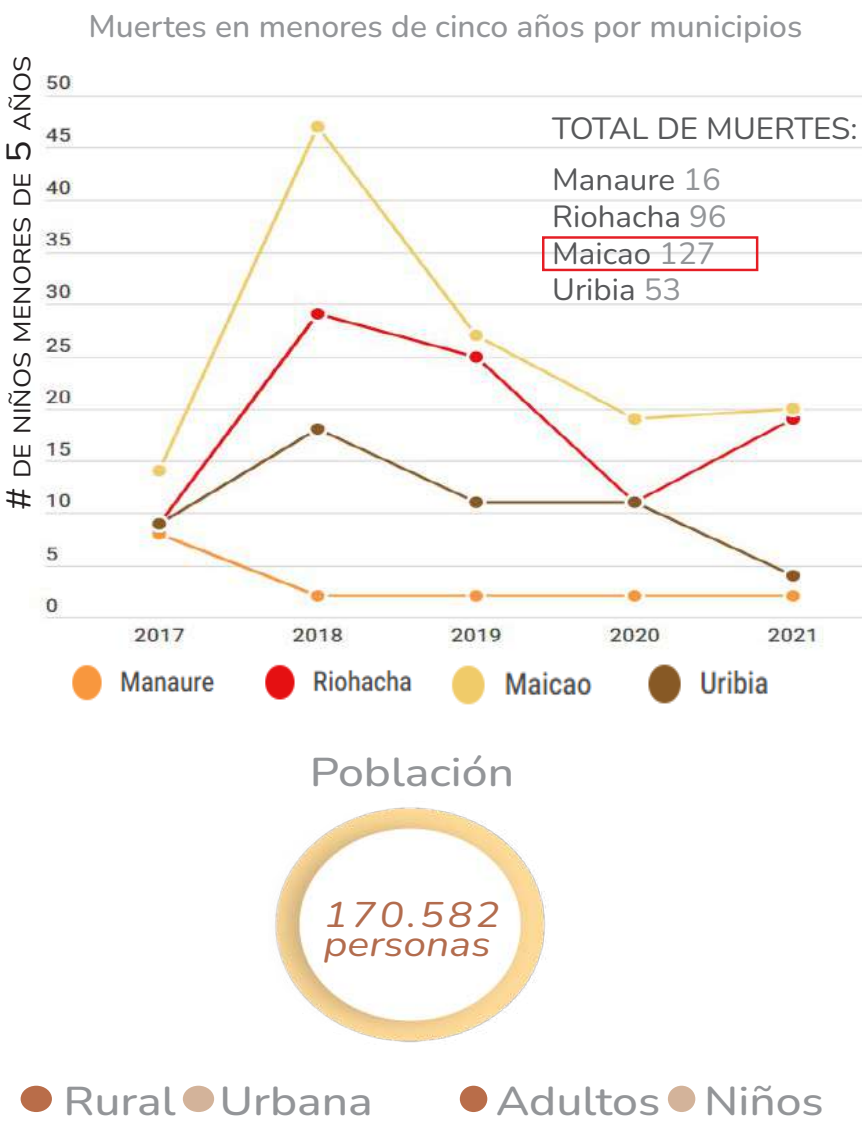

Se puede deducir que el municipio de Maicao es el más afectado por las muertes en menores teniendo un total de 127 niños en un lapso de 5 años, concluyendo que esta zona es la menos beneficiada por los programas de protección y nutrición establecidos por el Gobierno en el 2017

CONCEPTOS

BIOClimática

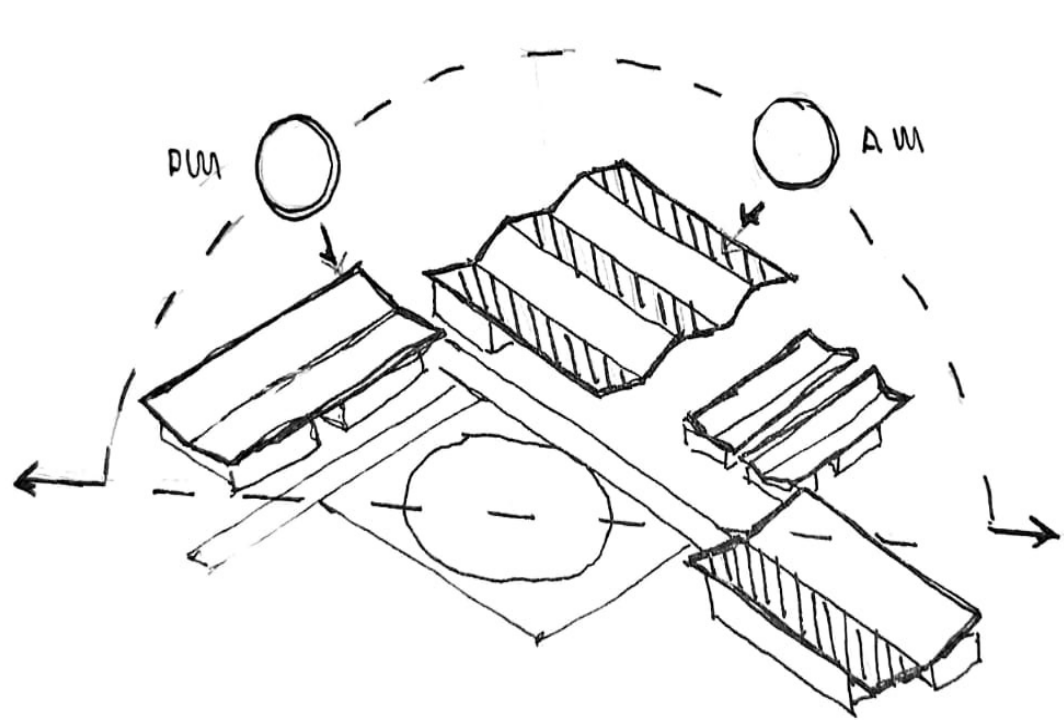

La condiciones climáticas adversas son un factor fundamental para el emplazamiento del proyecto, orientando los volúmenes de forma perpendicular con respecto a la trayectoria solar teniendo en cuenta la proyección de la sombra.

COSMOGONÍA

Significado de los ejes principales de la plaza



Norte

La serranía de Jepira ubicada al norte es la zona mas sagrada puesto que todas las almas después de morir deben ser guías

Asoleación

Dios del Sol Juyá quien cumple el rol de salvador y centro principal del pensamiento

TEJIDO WAYÚU




El uso de colores y figuras les permiten a los wayuu expresar, pensamiento vivencias o sentimientos, imponiendo su estética autóctona promoviendo la sensibilidad de las prácticas culturales y hábitos colectivos que permitan el arraigo del usuario al espacio.

PROYECTO


¿QUÉ ES ?

¿POR QUÉ ?


¿PARA QUIEN ?

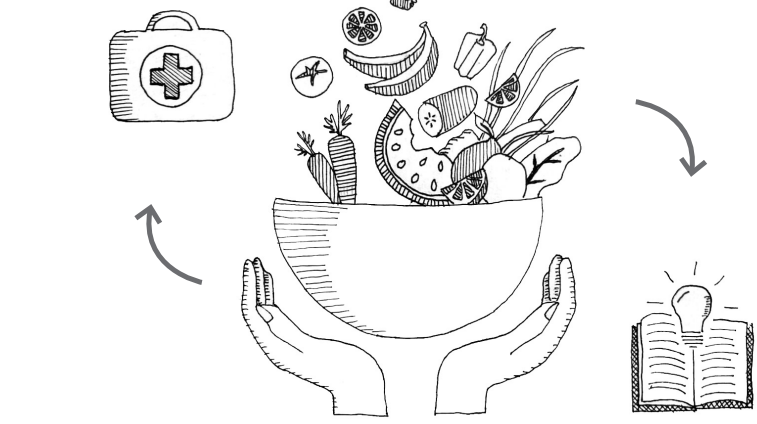

Es un proyecto enfocado a la educación, salud y recuperación nutricional de las comunidades rurales del municipio de Maicao, especialmente para niñas y niños menores de 5 años

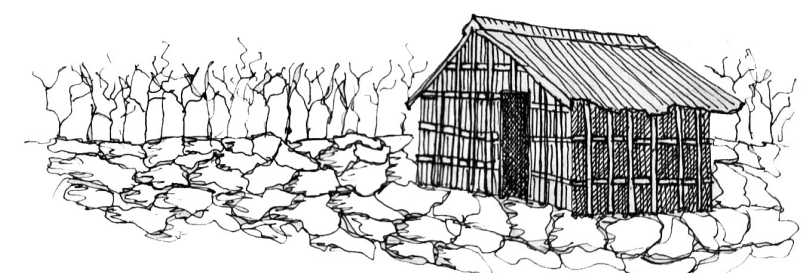

Los planes de acción emitidos por el Estado presentan deficiencias en el municipio de Maicao, evidenciándose en las cifras actuales acerca de la mortalidad infantil a causas de la desnutrición.

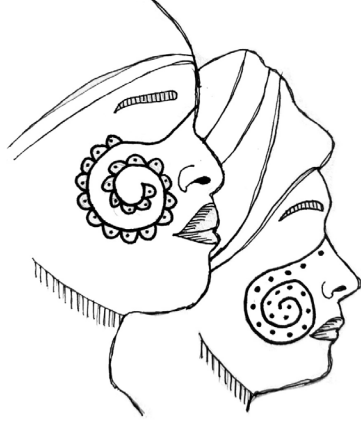

Para aquellas personas que presentan algún grado de desnutrición y necesitan la prestación de un servicio de salud integral y educativo enfocado a la producción agrícola.


USUARIO










COMUNIDAD INDÍGENA WAYÚU

· RANGO DE EDAD ·

· CULTURA ·

· CREENCIAS ·

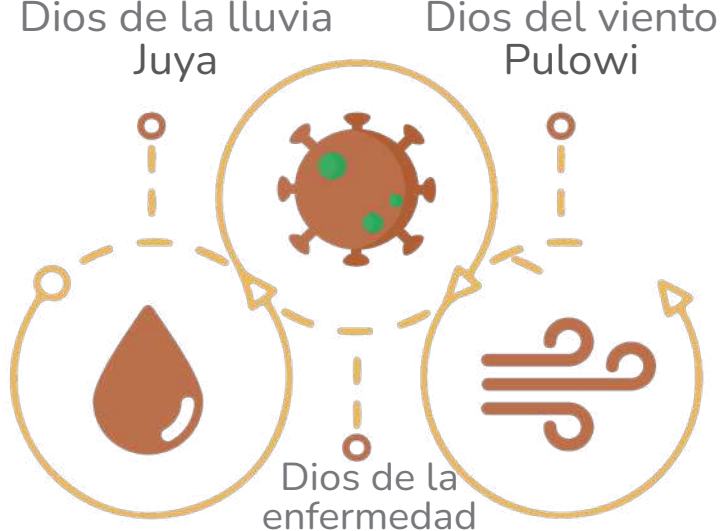

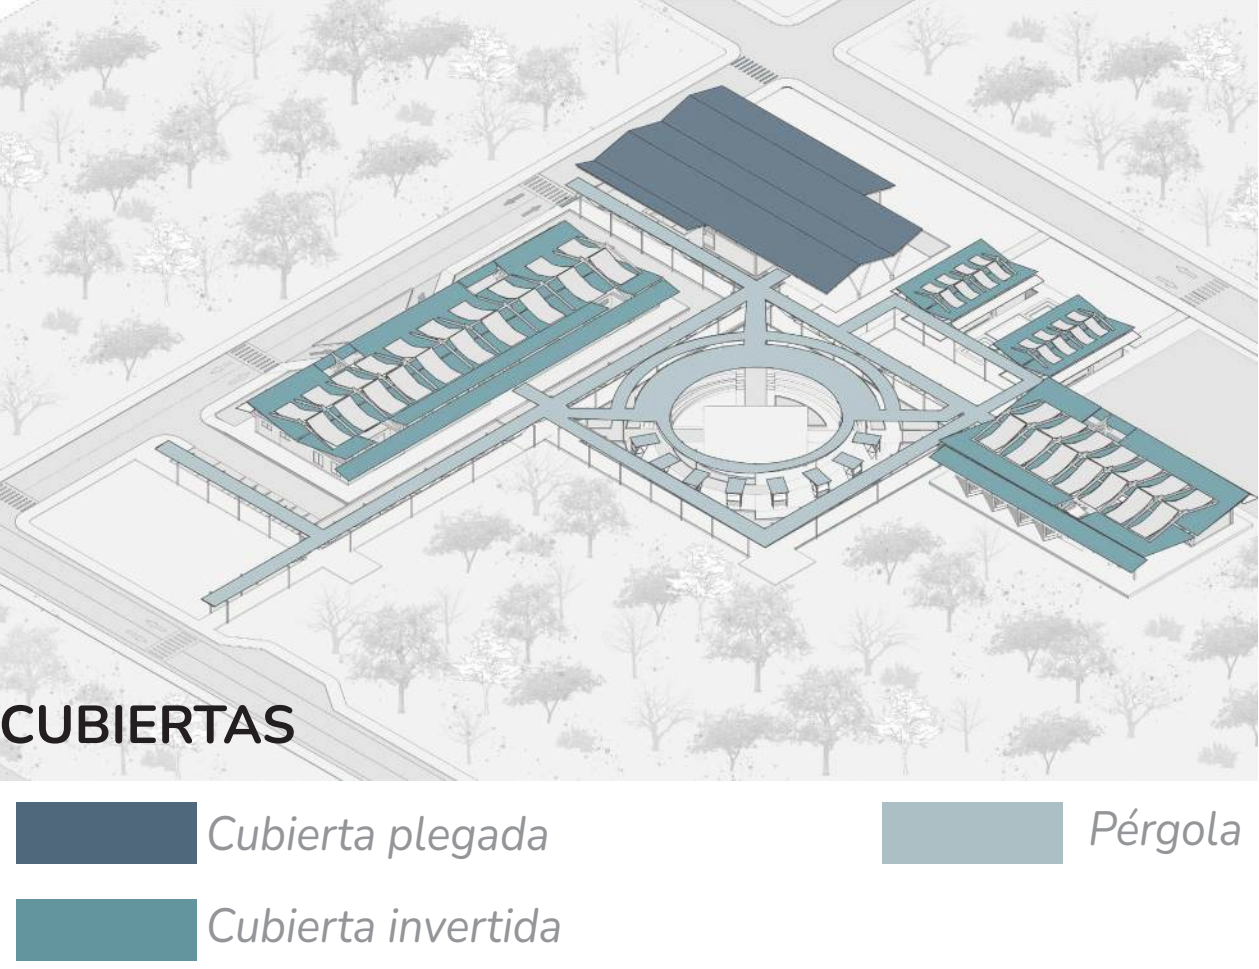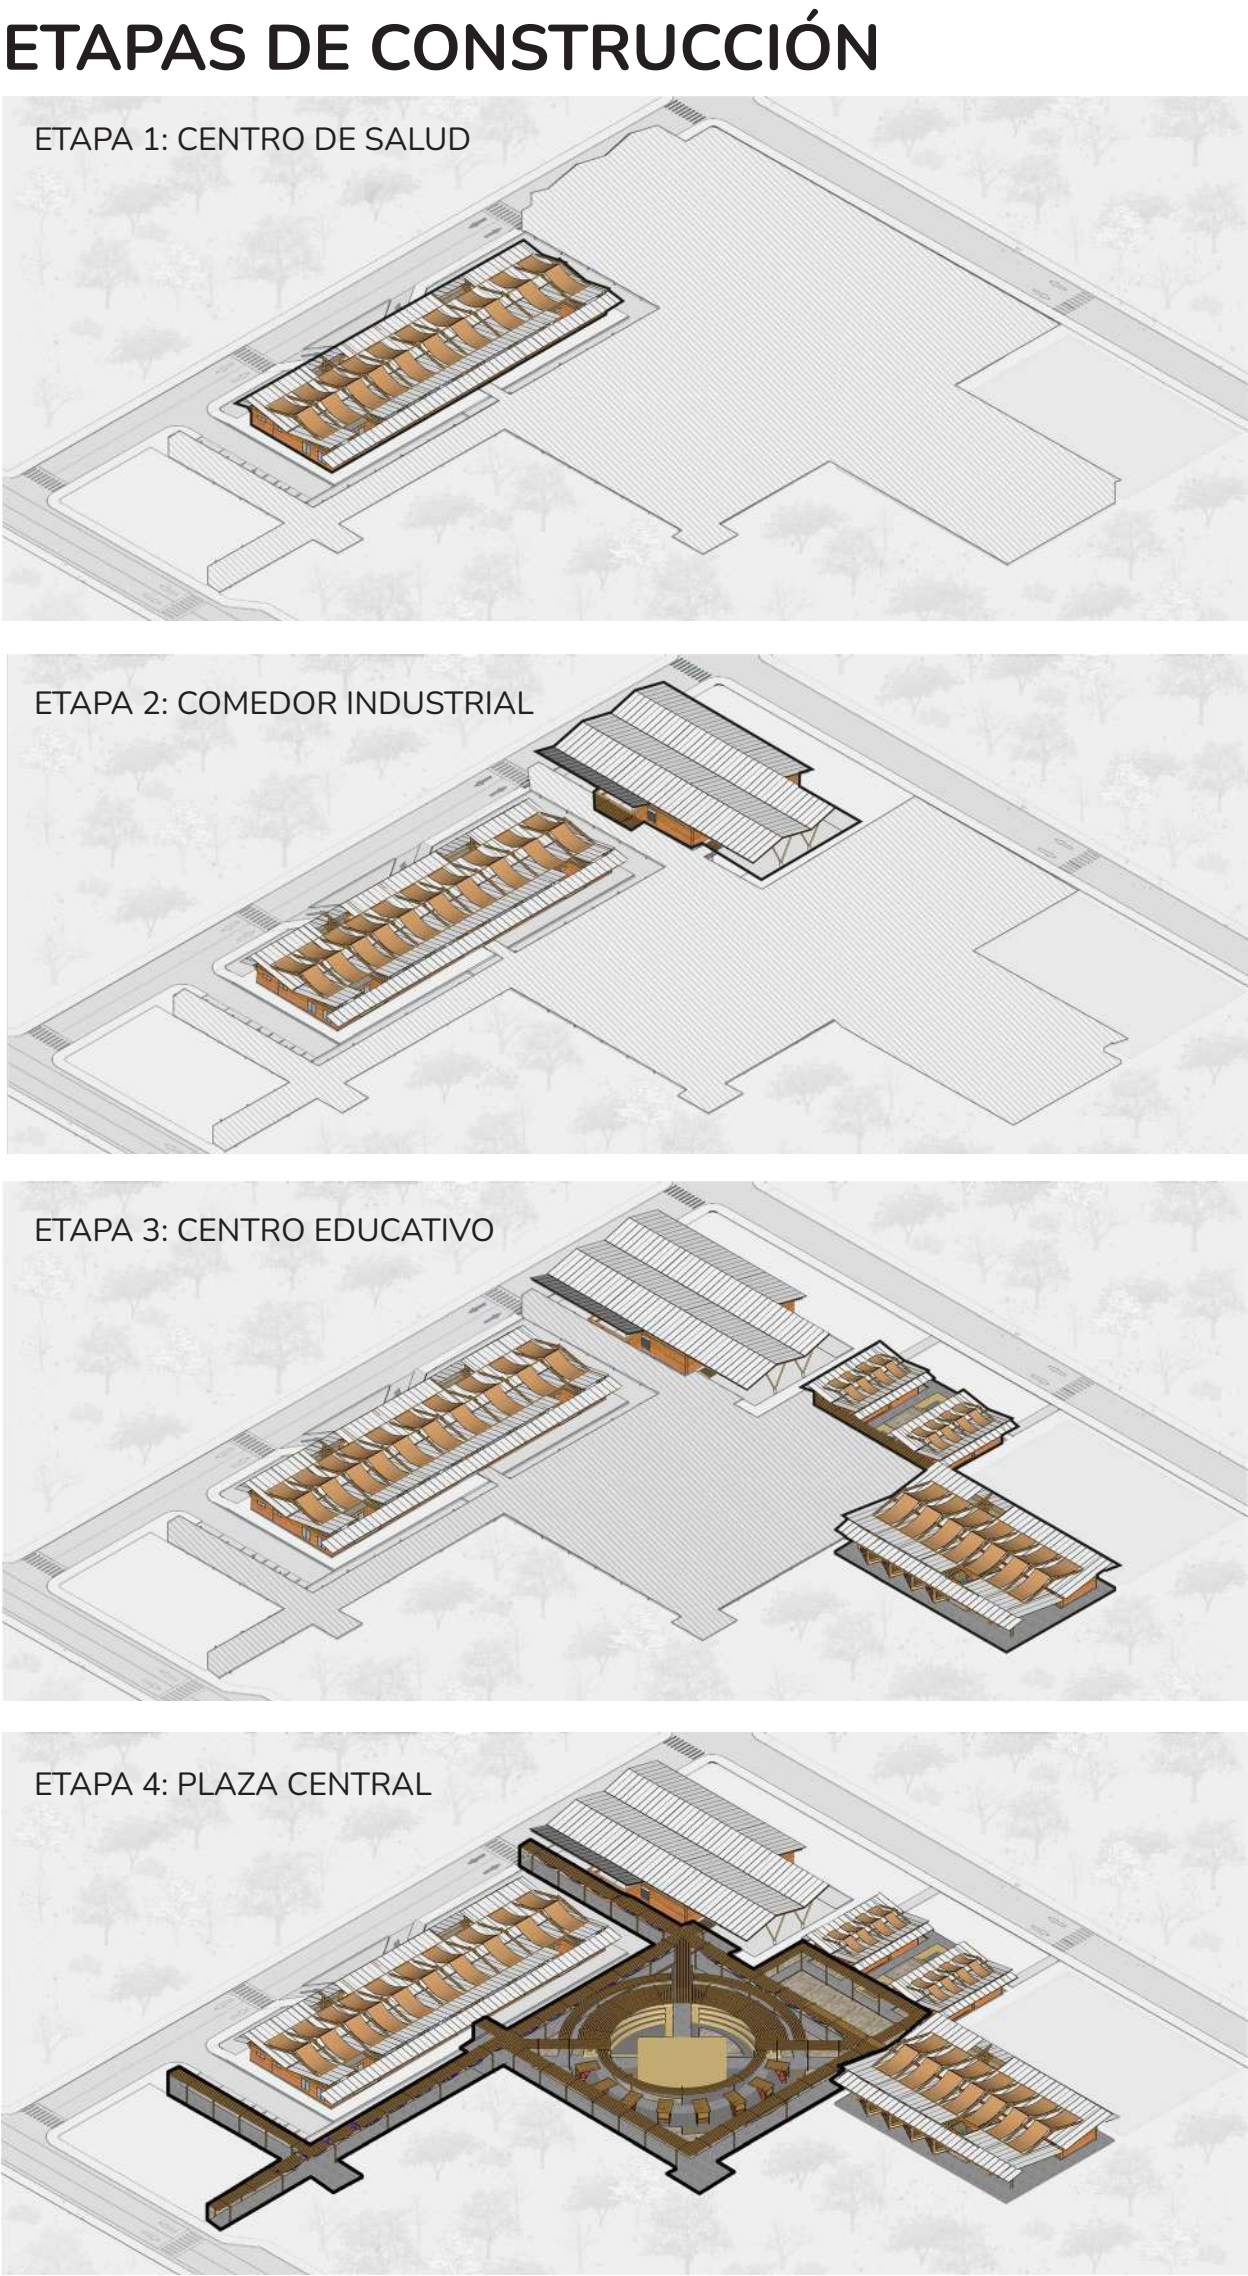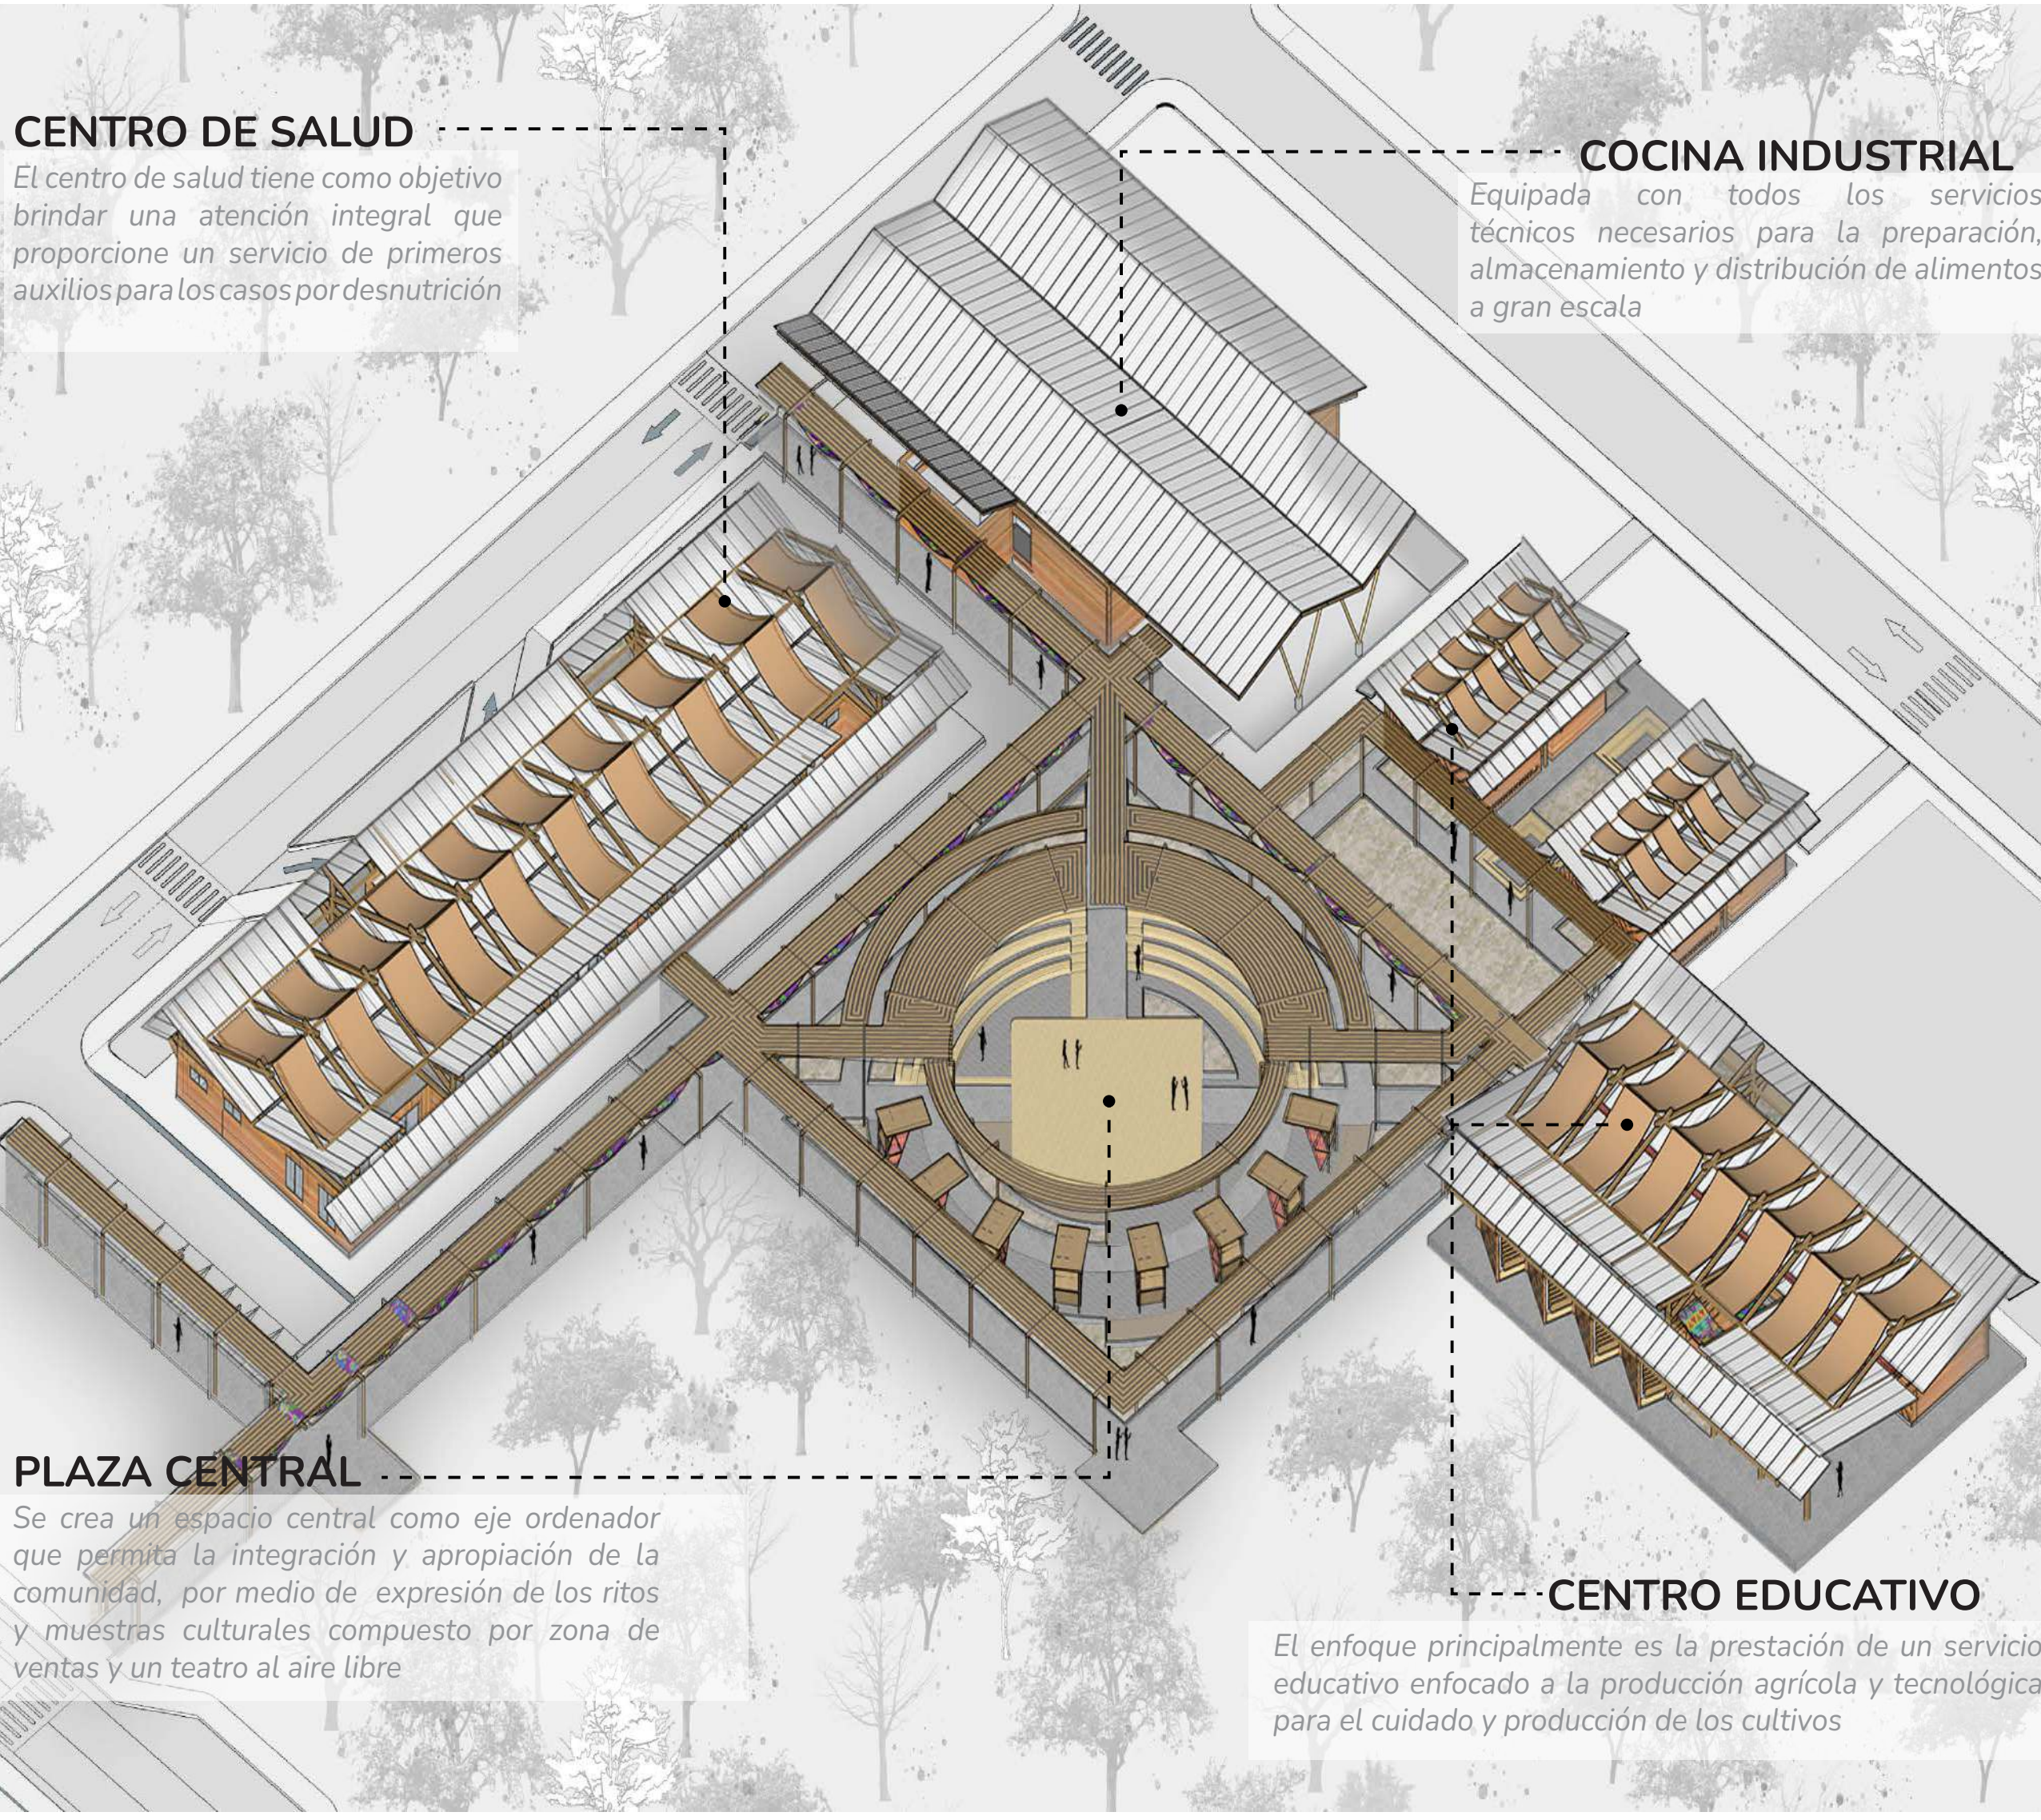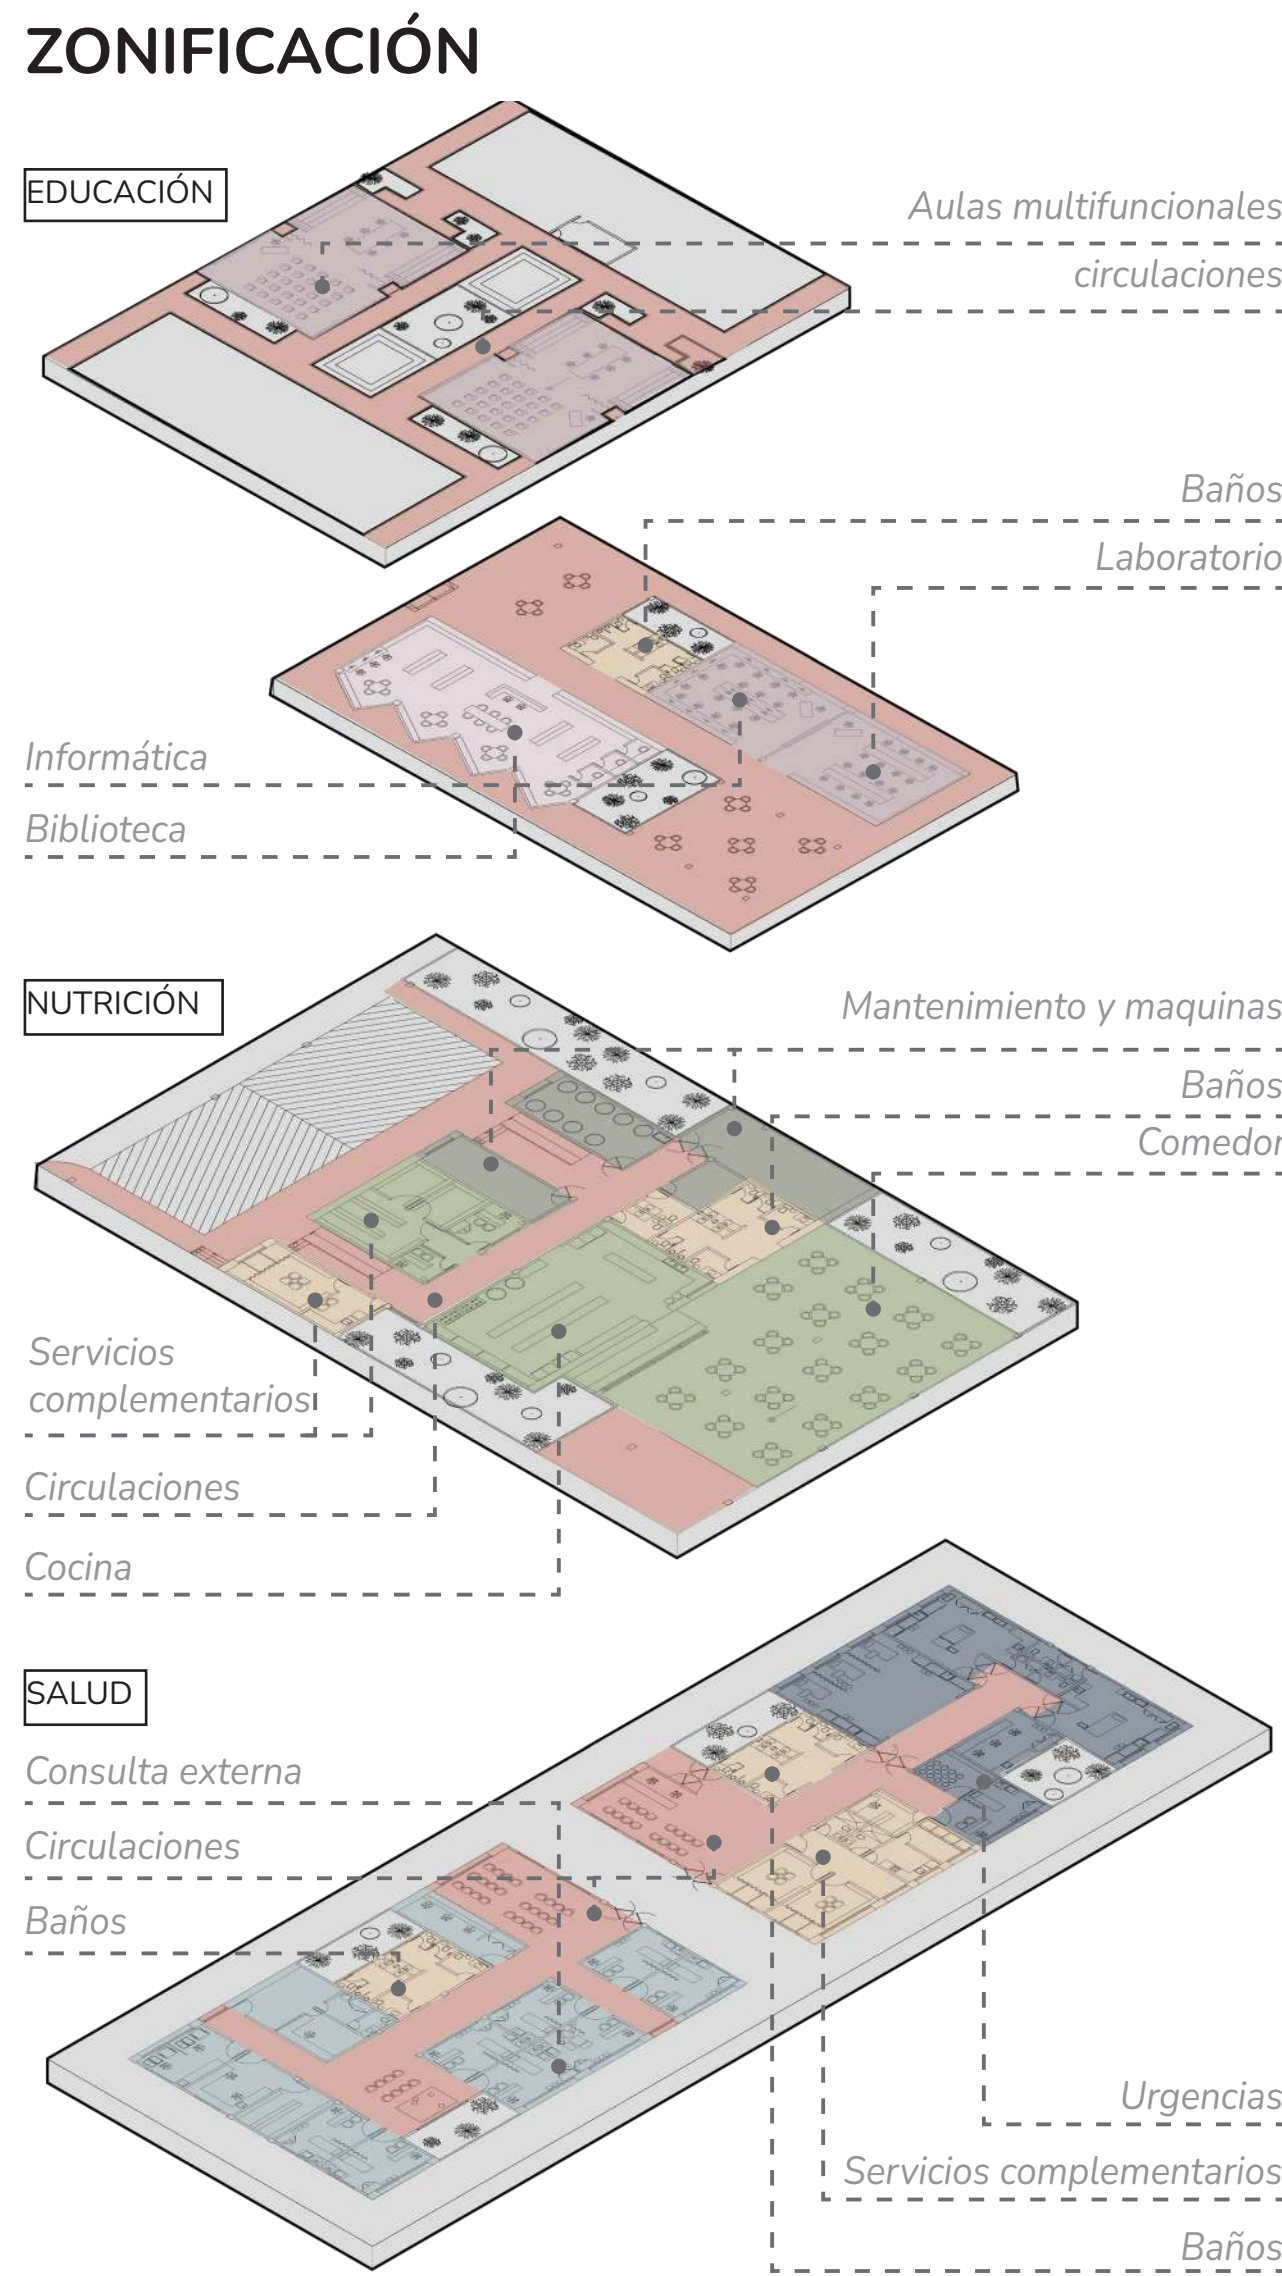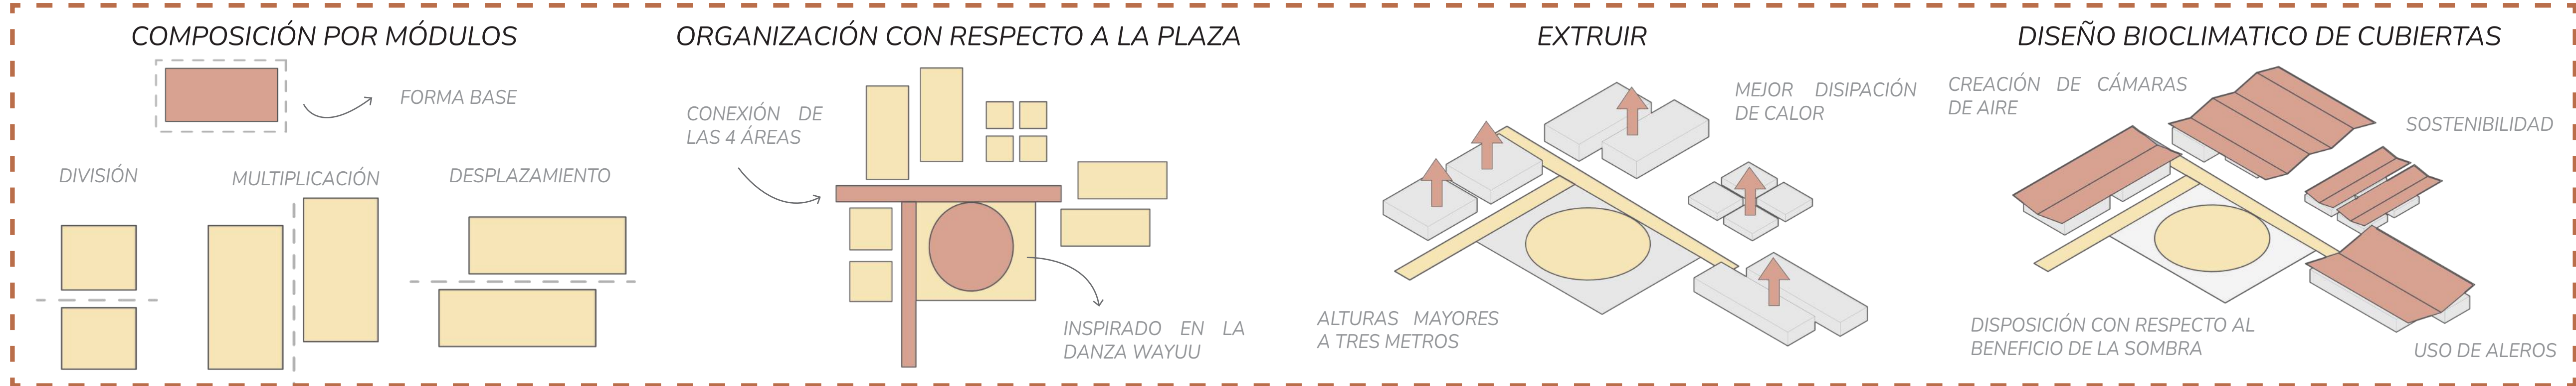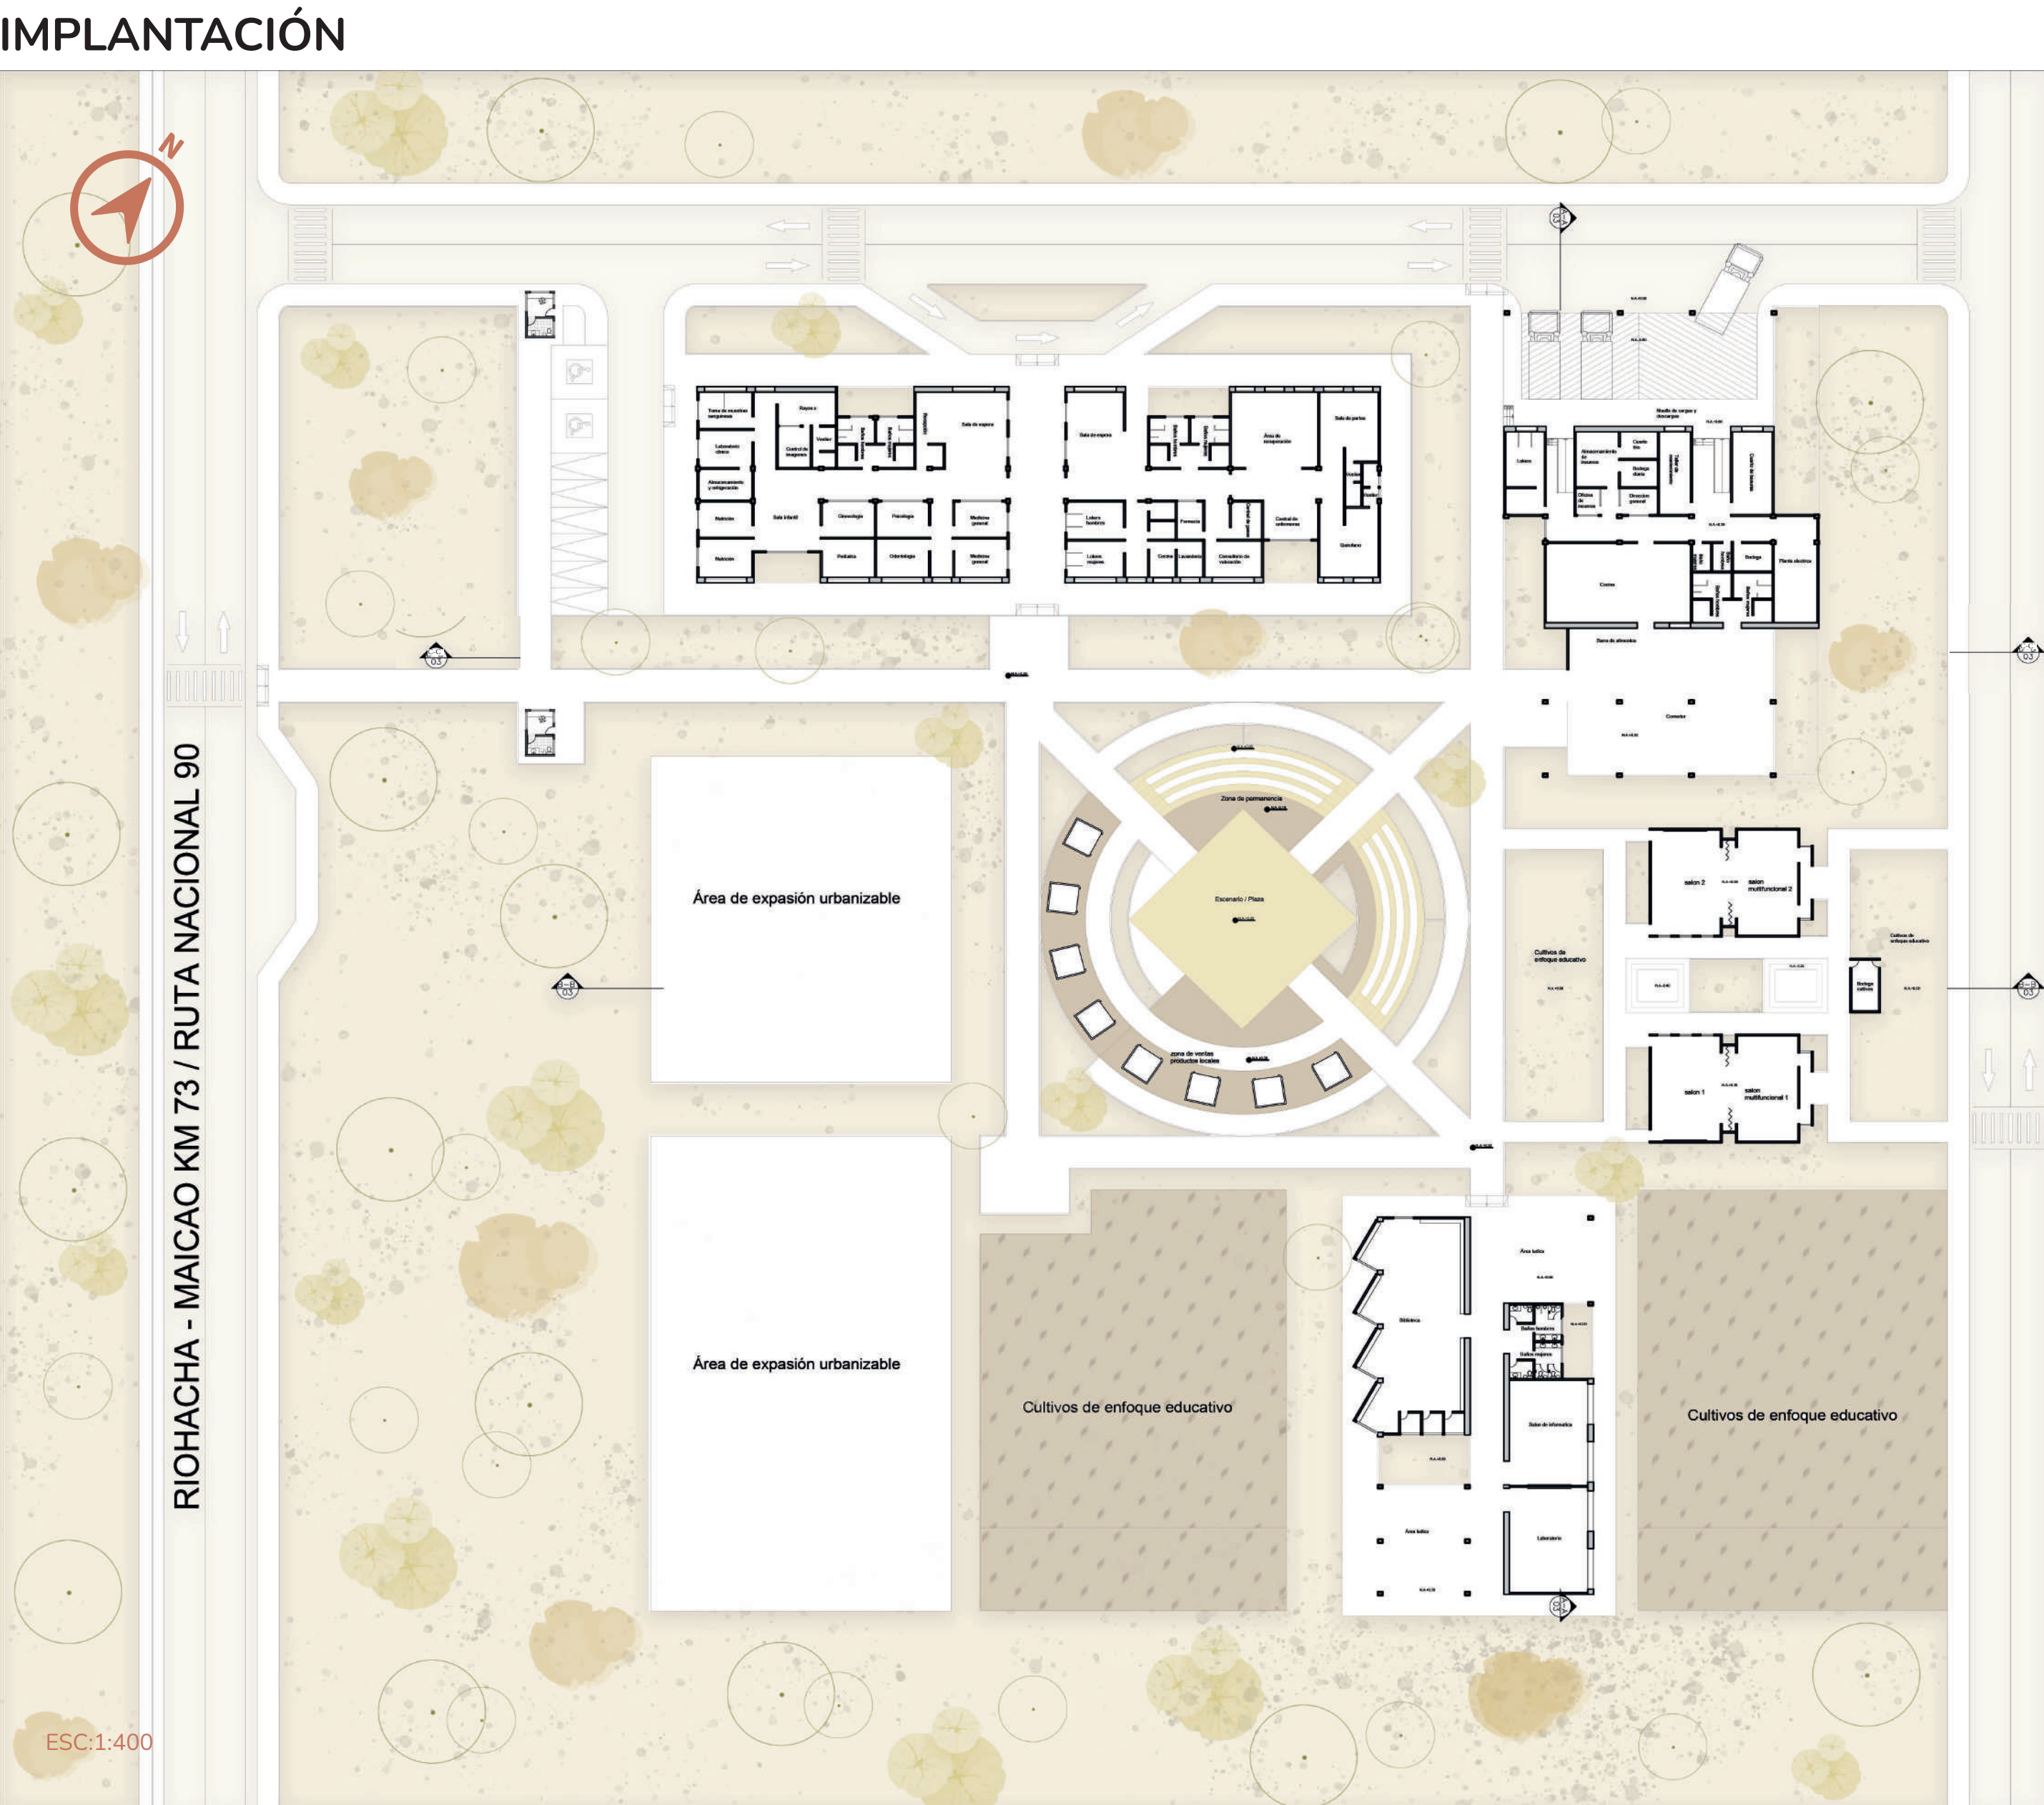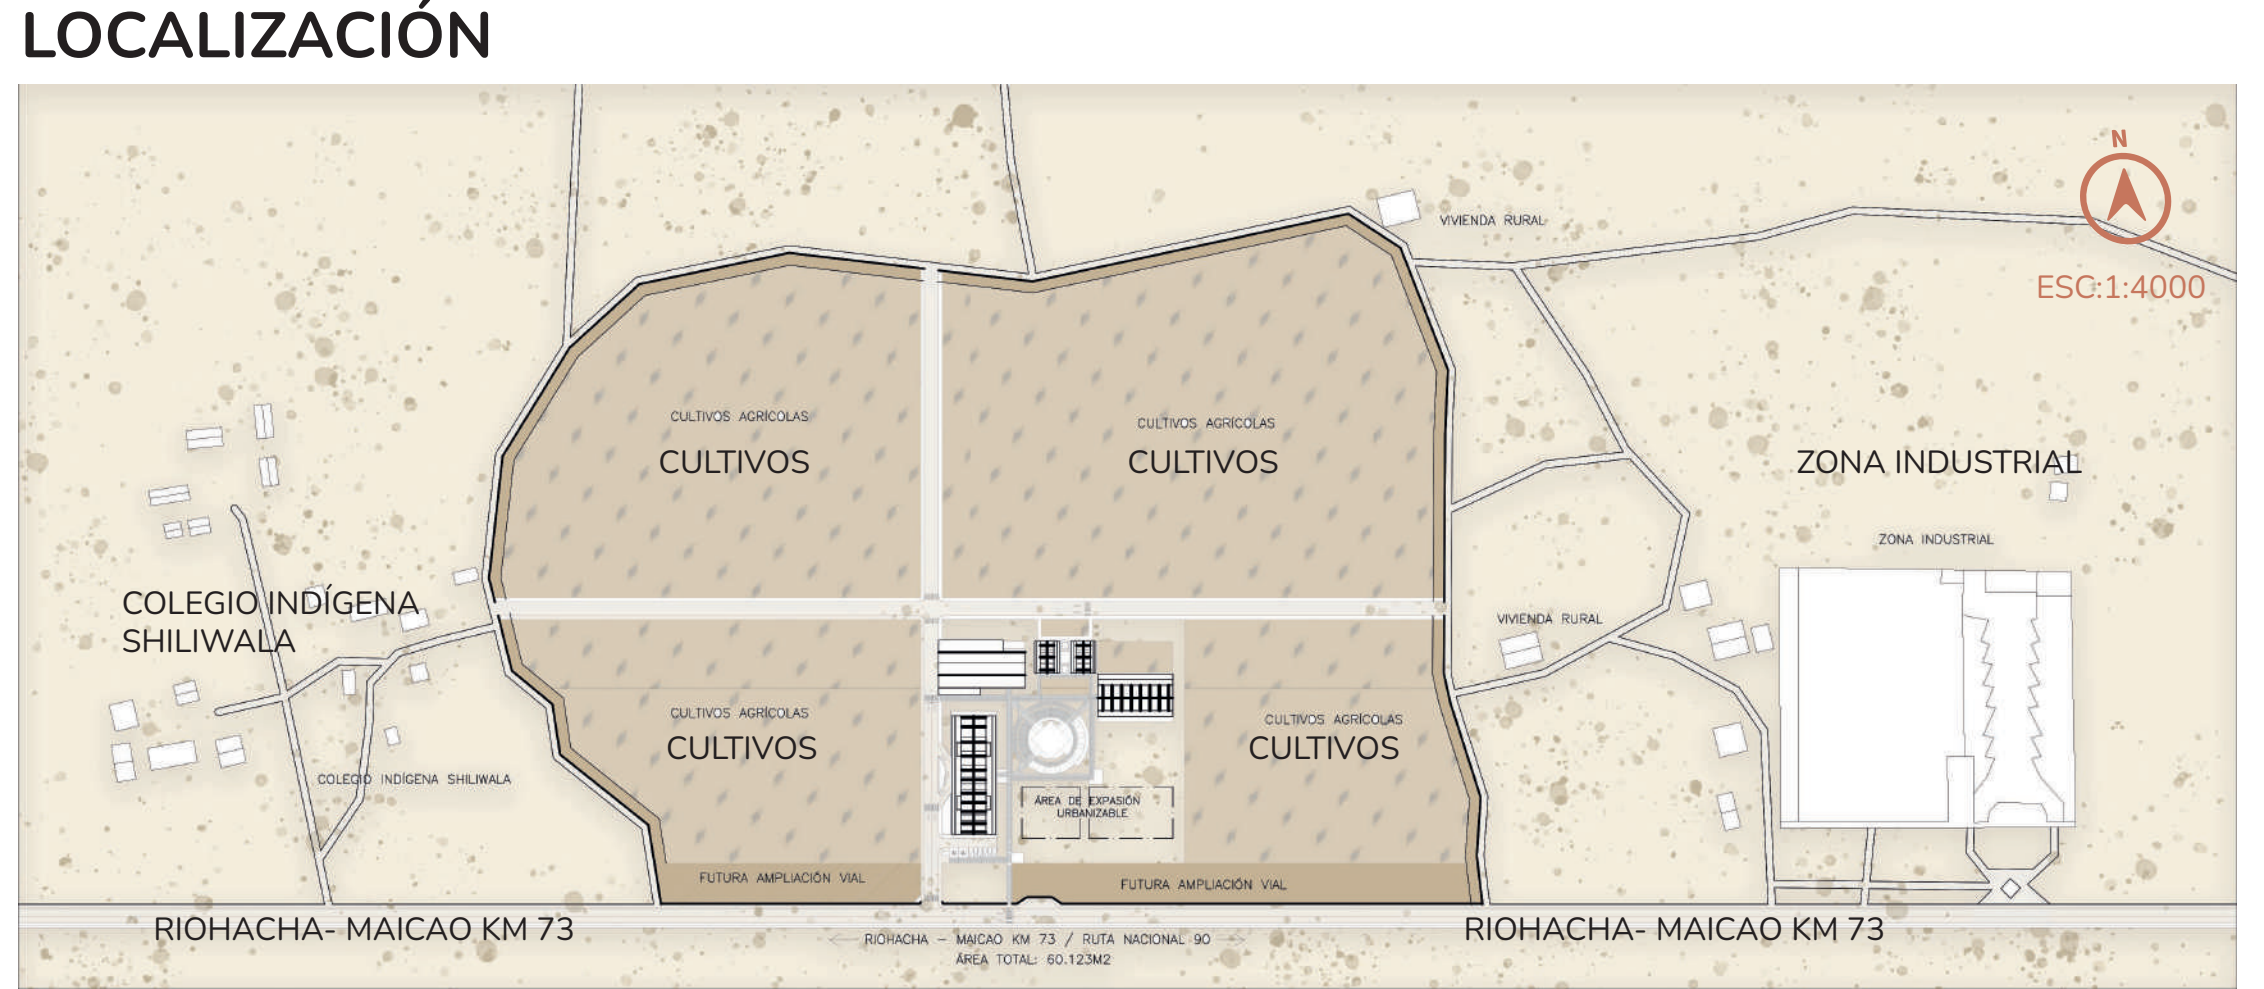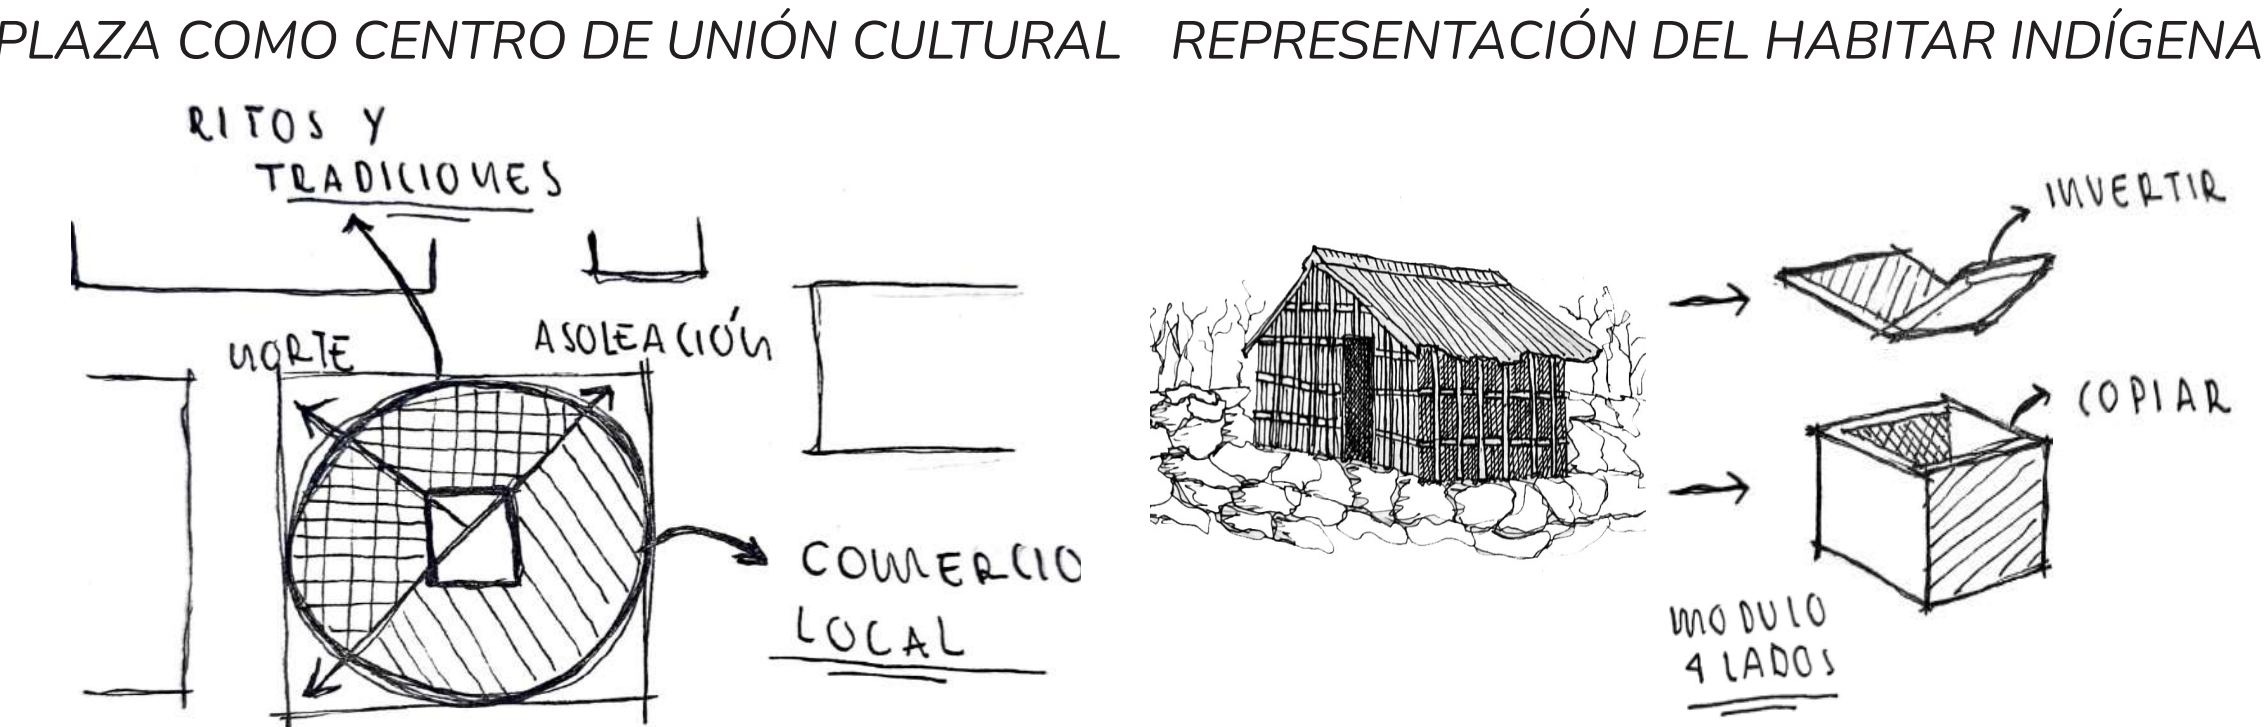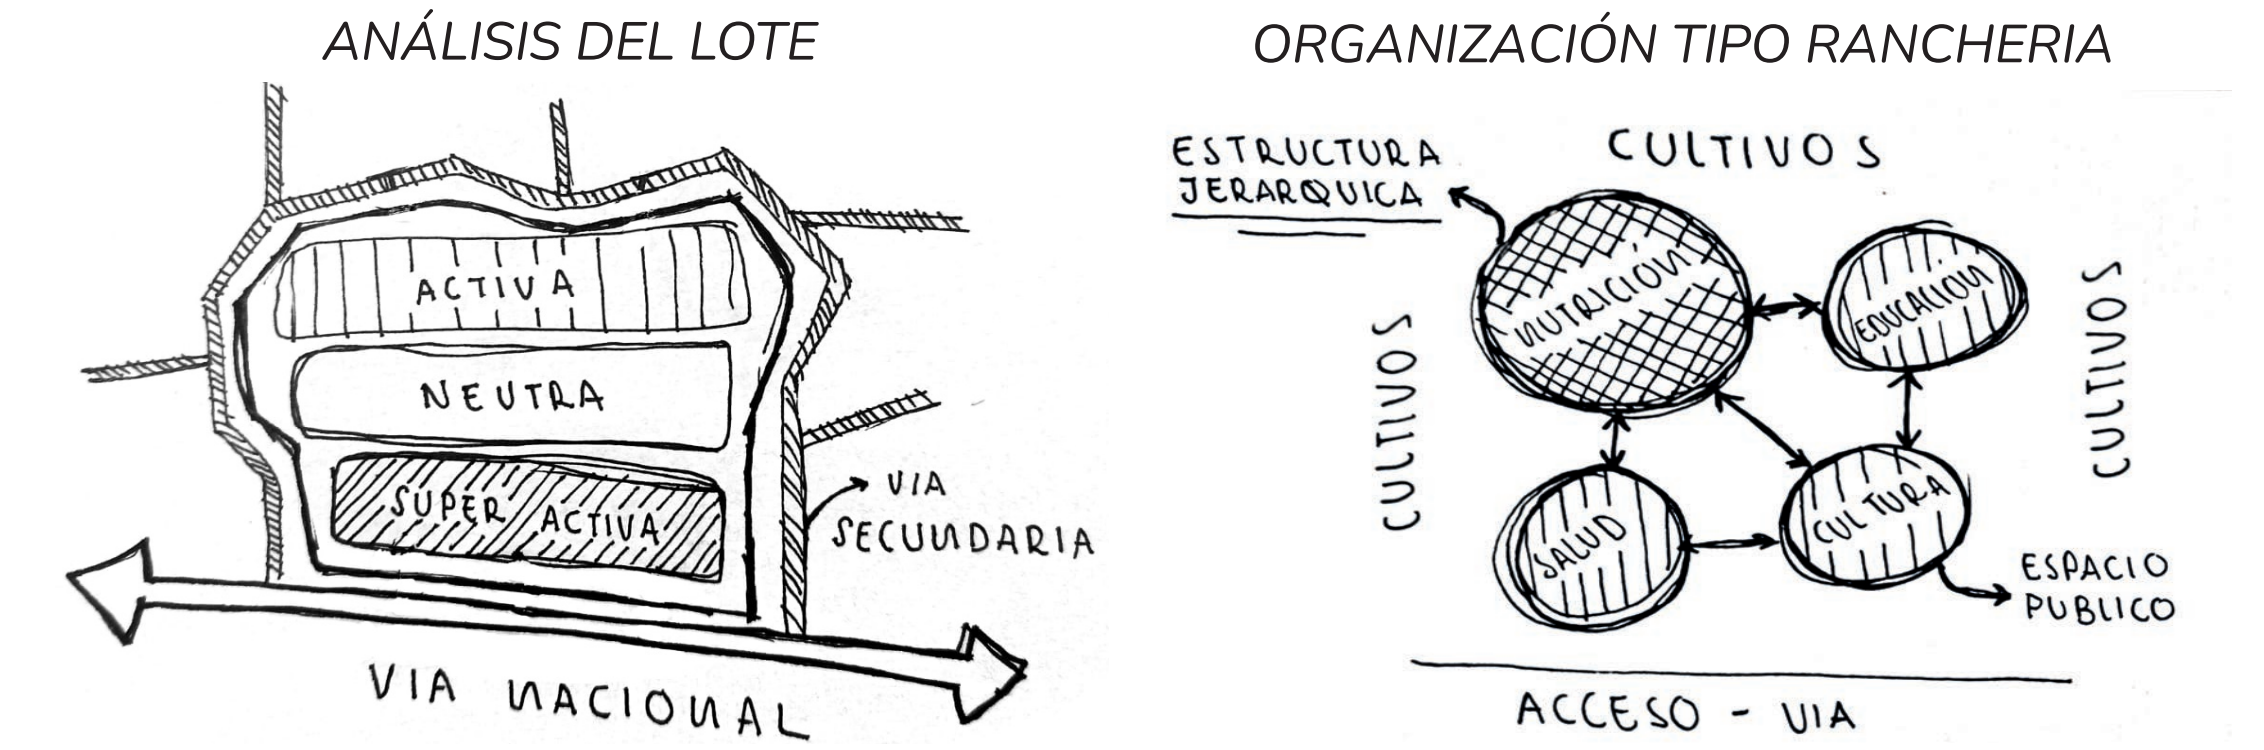



Architectural floor plan of the first floor of a hospital building. The plan shows various medical departments including Radiology (Rayos x), Laboratory (Laboratorio clínico), Nutrition (Nutrición), Gynecology (Ginecología), Pediatrics (Pediatría), General Medicine (Medicina general), Psychology (Psicología), Odontology (Odontología), and a Pharmacy (Farmacia). It also includes waiting areas (Sala de espera), a recovery area (Área de recuperación), and a central nursing station (Central de enfermeras). The plan is dimensioned with grid lines 1-11 and A-D. A north arrow and scale of 1:150 are provided.



- | | | | | |
|------------------------------|----------------------|----------------------|----------------------|------------------------|
| 1. Lokers | 4. Cuarto frío | 7. Mantenimiento | 10. Baños privados | 13. Comedor |
| 2. Almacenamiento de insumos | 5. Bodega diaria | 8. Cuarto de basuras | 11. Baños públicos | 14. Barra de alimentos |
| 3. Oficina de insumos | 6. Dirección general | 9. Cocina | 12. Planta eléctrica | 15. Bodega |

Architectural section drawing of the 'Escuela Comunal' (Community School). The drawing is divided into three main functional areas from left to right:


- COCINA INDUSTRIAL (Industrial Kitchen):** Features a long, low profile with a series of columns (marked 1-7) supporting a flat roof. It includes a large open space and a smaller enclosed area.
- AULAS DE CLASE (Classrooms):** Consists of two separate, gabled structures with a patterned facade, connected by a small bridge or walkway. Marked with circles 1-4.
- CENTRO EDUCATIVO (Educational Center):** A larger, multi-story building with a flat roof and a series of columns (marked 1-8). It has large windows and a prominent entrance.

The drawing includes structural details such as columns, beams, and roof trusses. It also shows a ground level with a small ramp and a tree. The scale is indicated as 'ESC:1:200'.


The image displays two architectural elevation drawings. The left drawing, titled 'CENTRO DE SALUD', shows a long, two-story building with a flat roof and a series of windows. It is marked with vertical grid lines 1 through 11 and horizontal level markers: N.E. +6.64, N.E. +5.56, N.A. +3.62, and N.A. +0.50. The right drawing, titled 'COCINA INDUSTRIAL', shows a single-story building with a gabled roof and large windows. It is marked with vertical grid lines A through F and horizontal level markers: N.E. +5.56, N.A. +3.87, and N.A. +0.20. Both drawings include human figures for scale and a scale bar at the bottom right indicating 'ESC: 1:200'.



SOSTENIBILIDAD

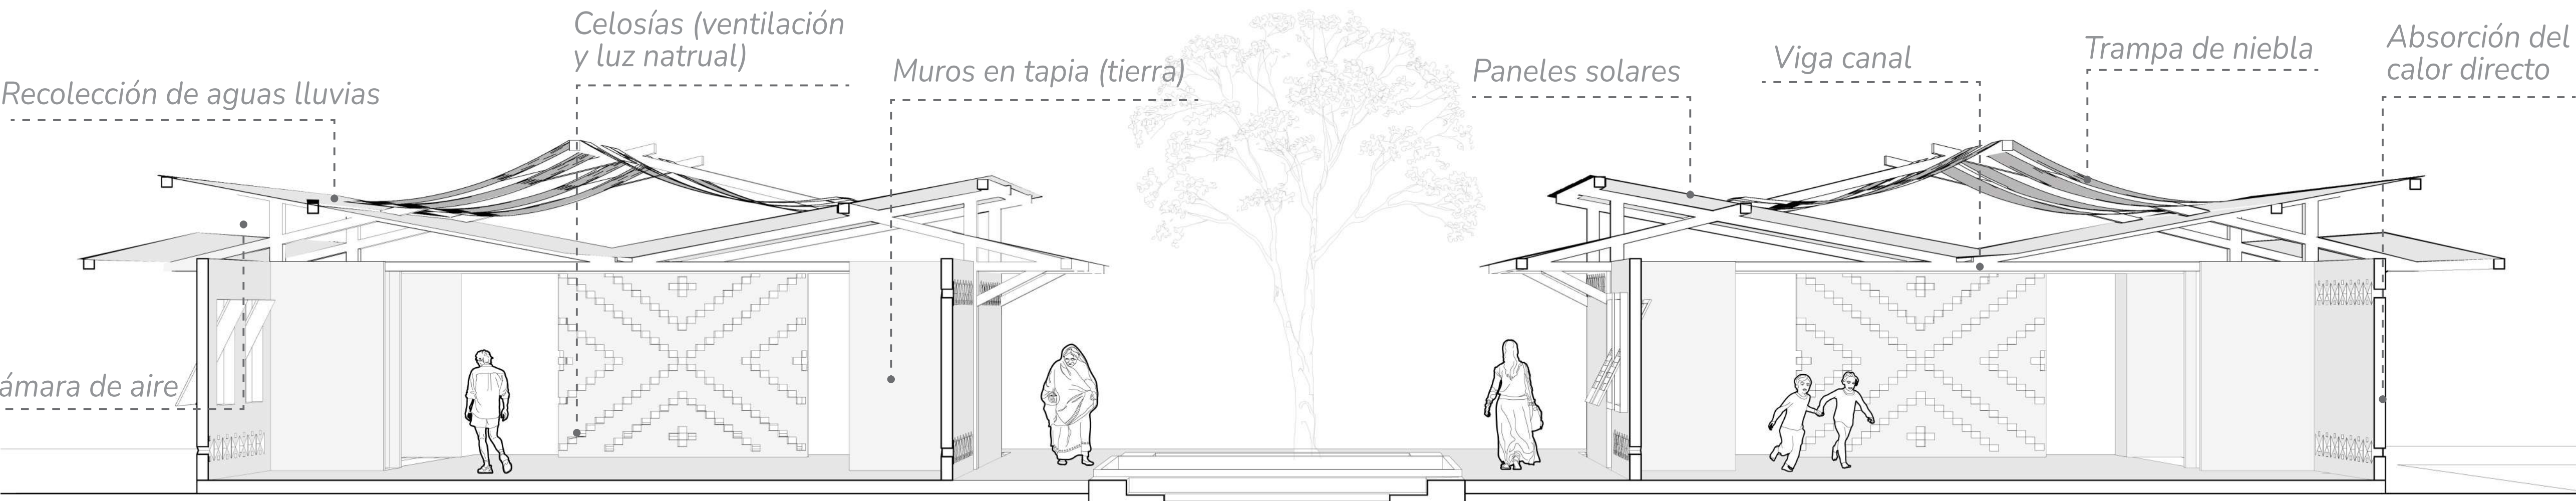


MATERIALIDAD

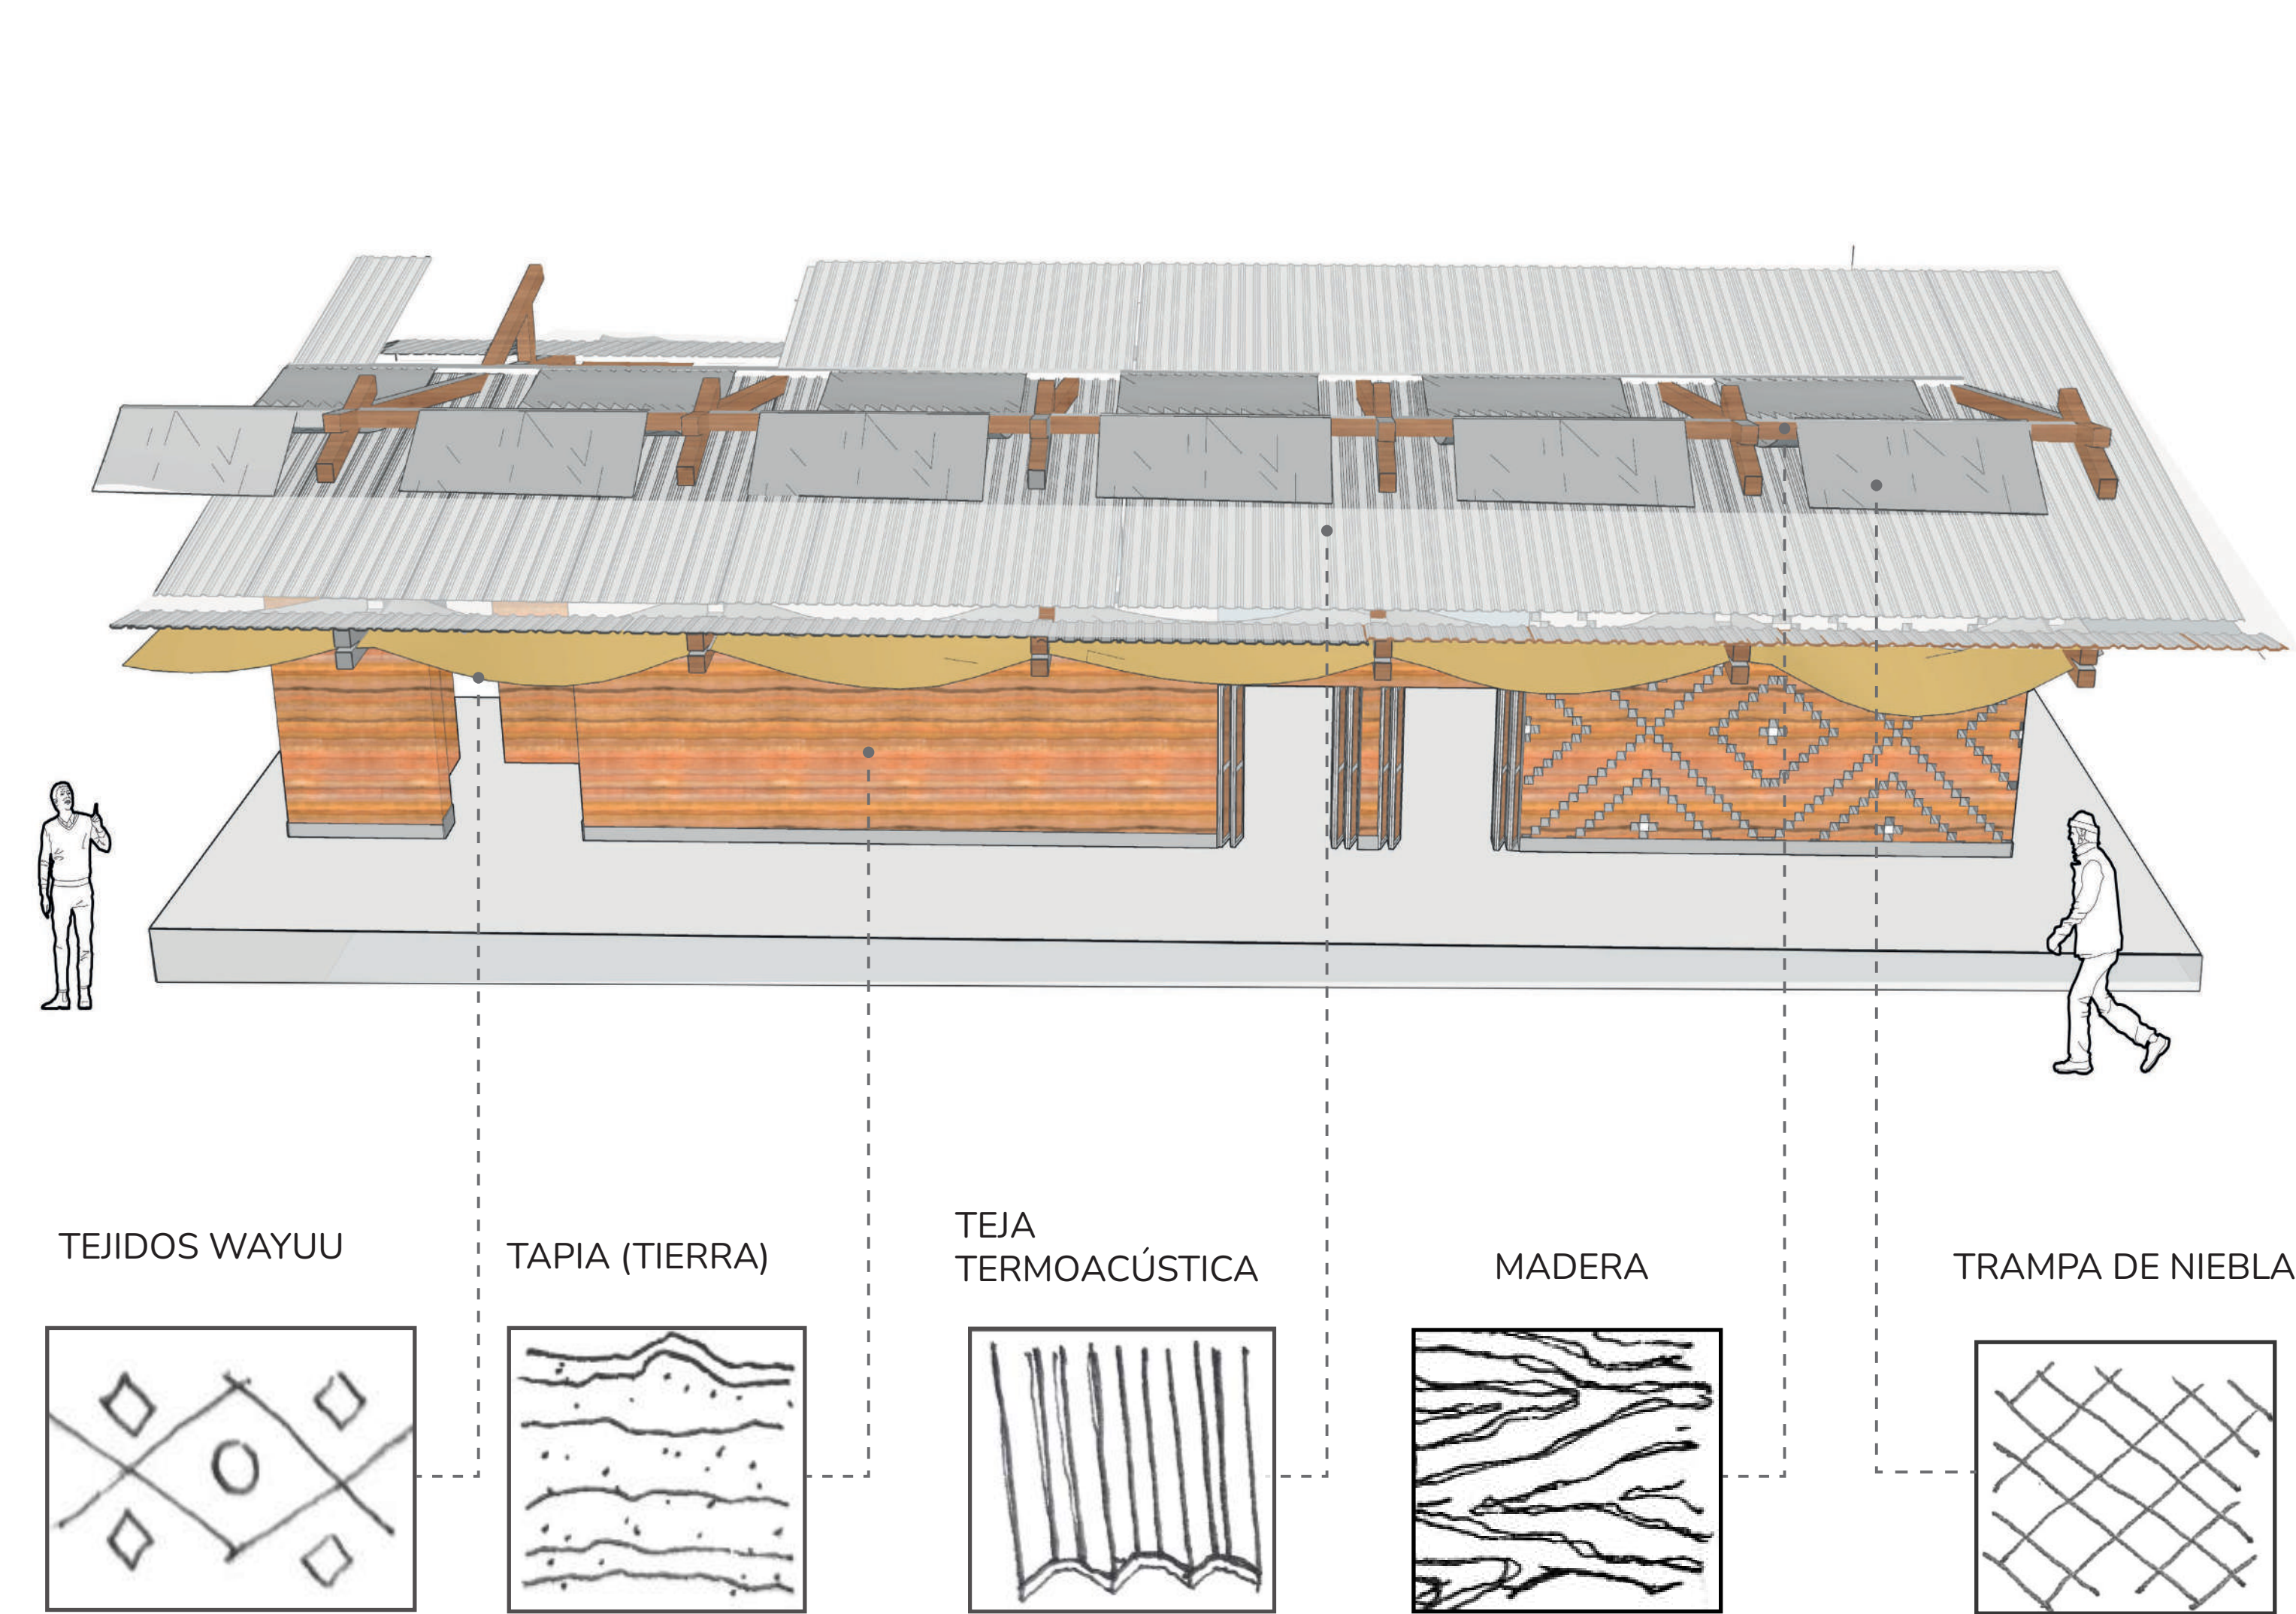


El uso de materiales locales característicos de la arquitectura vernácula, no solo facilita la construcción del proyecto sino que además proporciona la protección necesaria para los climas secos y calurosos. Los muros de tierra apisonada o tapia buscan retardar el proceso de calentamiento al interior de los espacios, por medio de la absorción en las fachadas gracias a los anchos muros de carga. Materiales como la madera generan la resistencia necesaria para sostener las cubiertas.

CUBIERTA

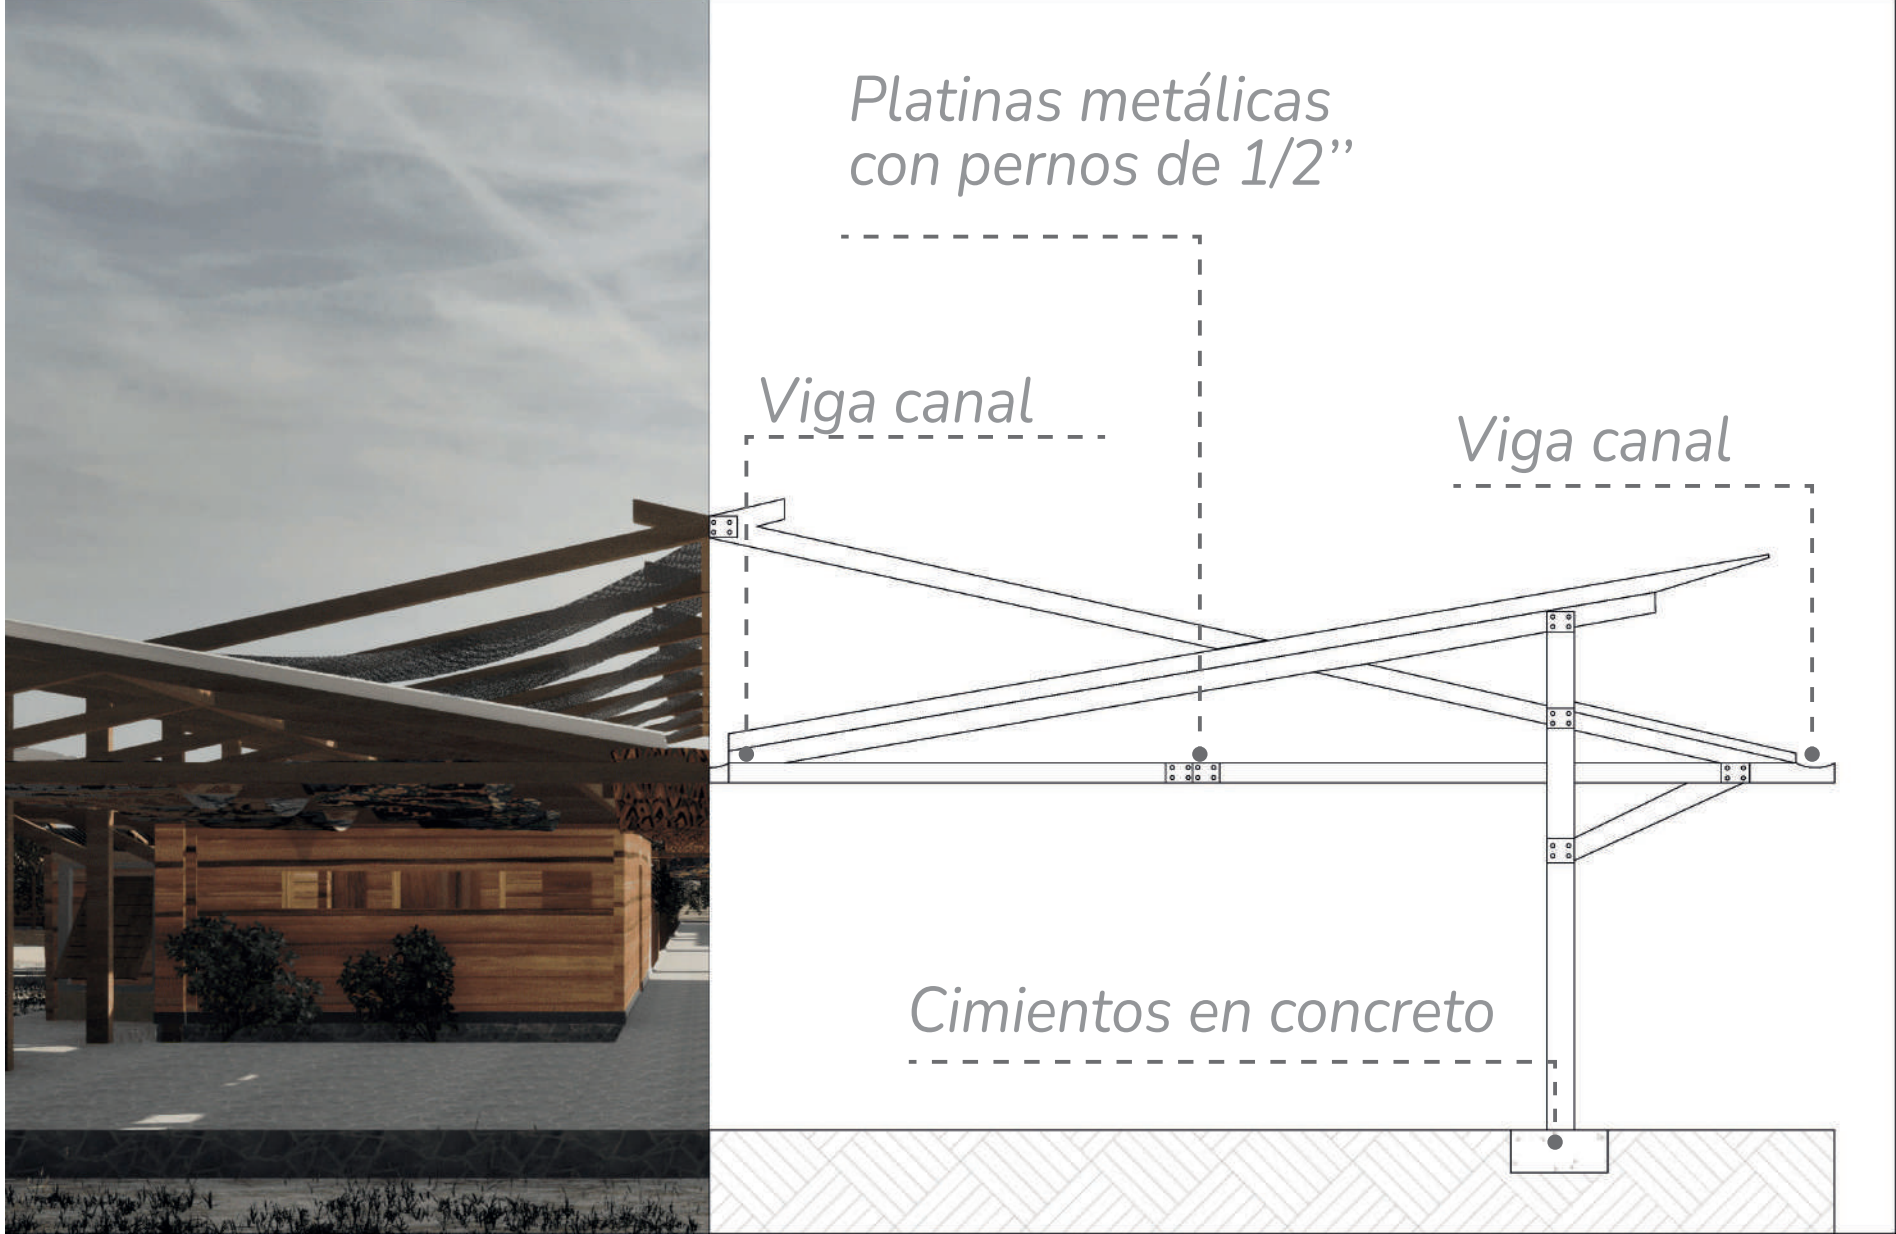

MURO

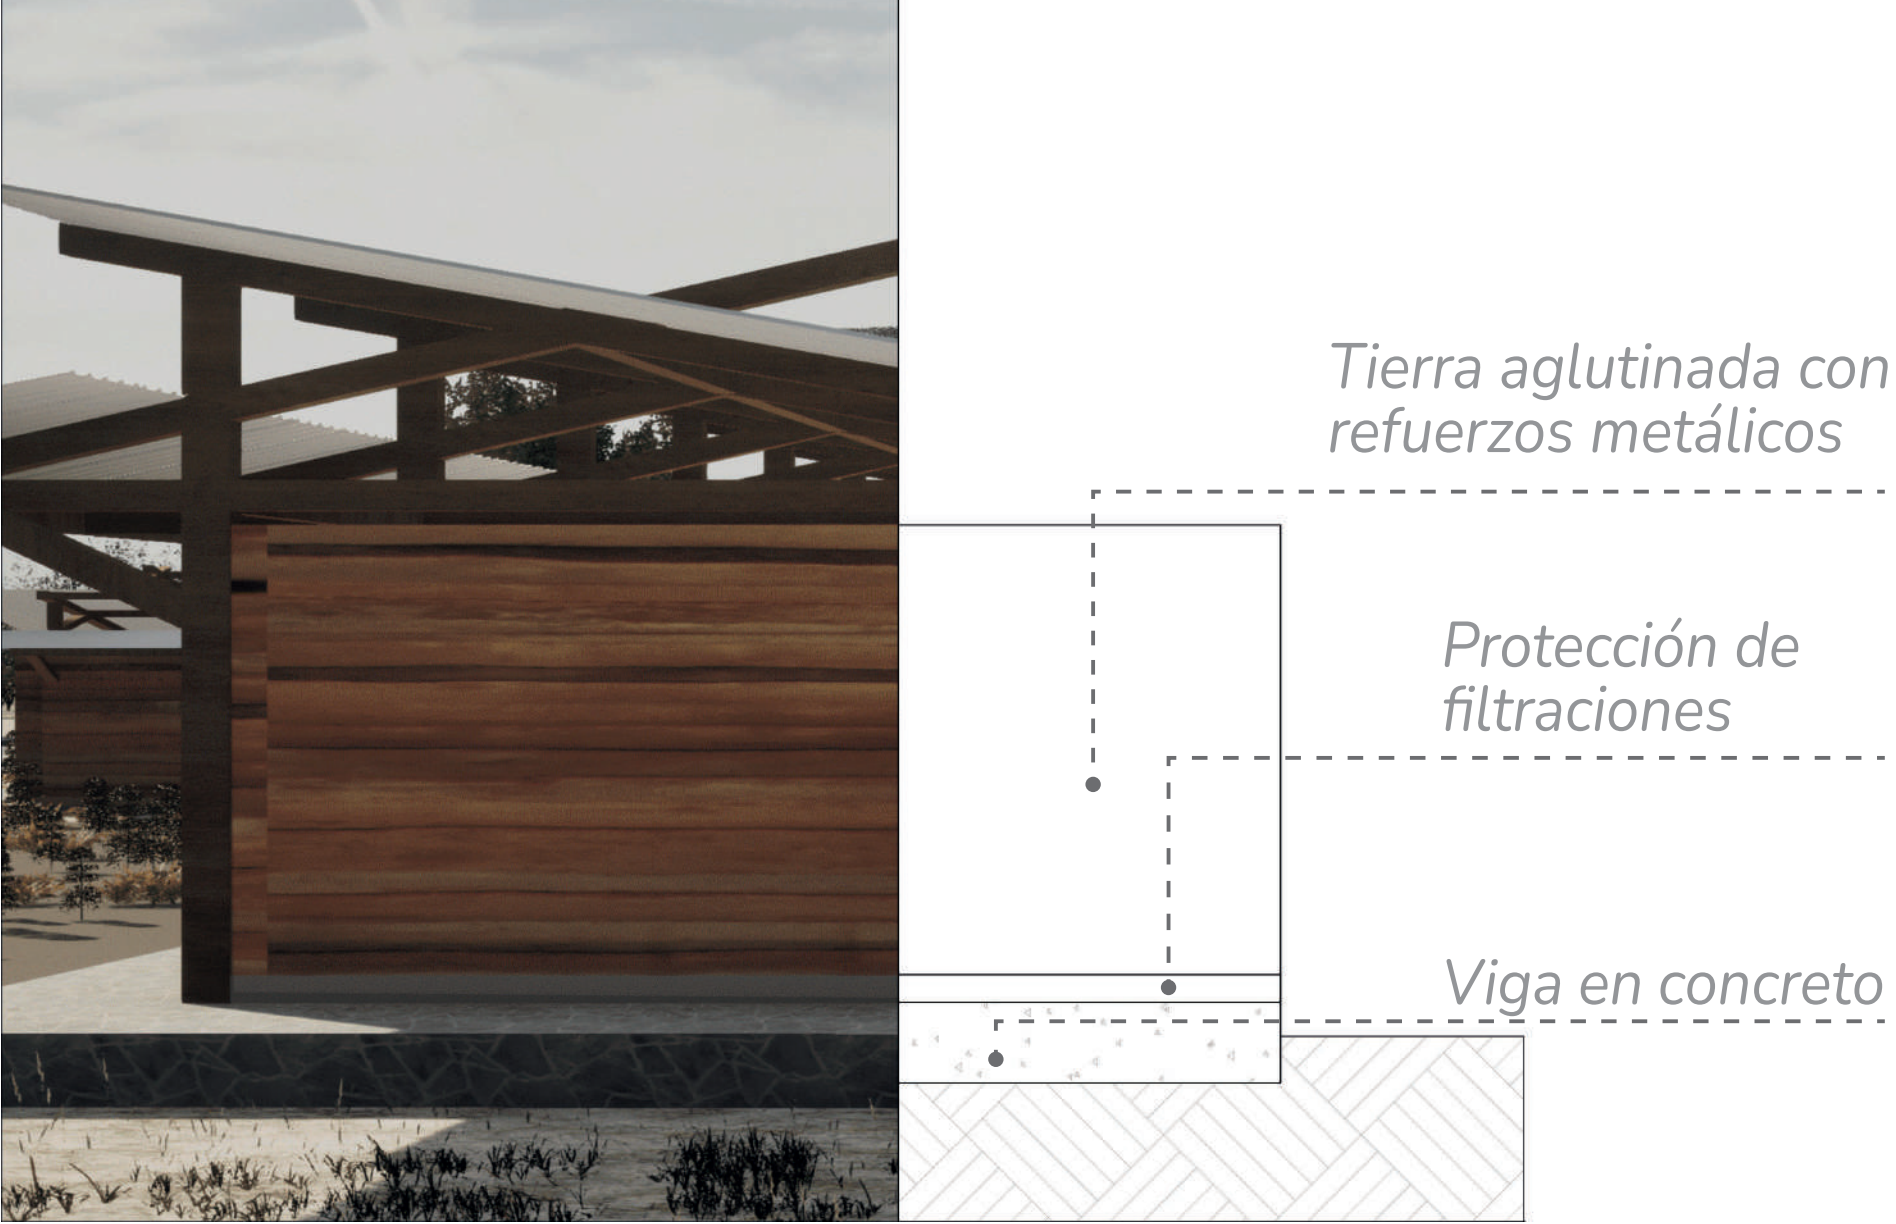

FACHADA FRONTAL CENTRO EDUCATIVO

