


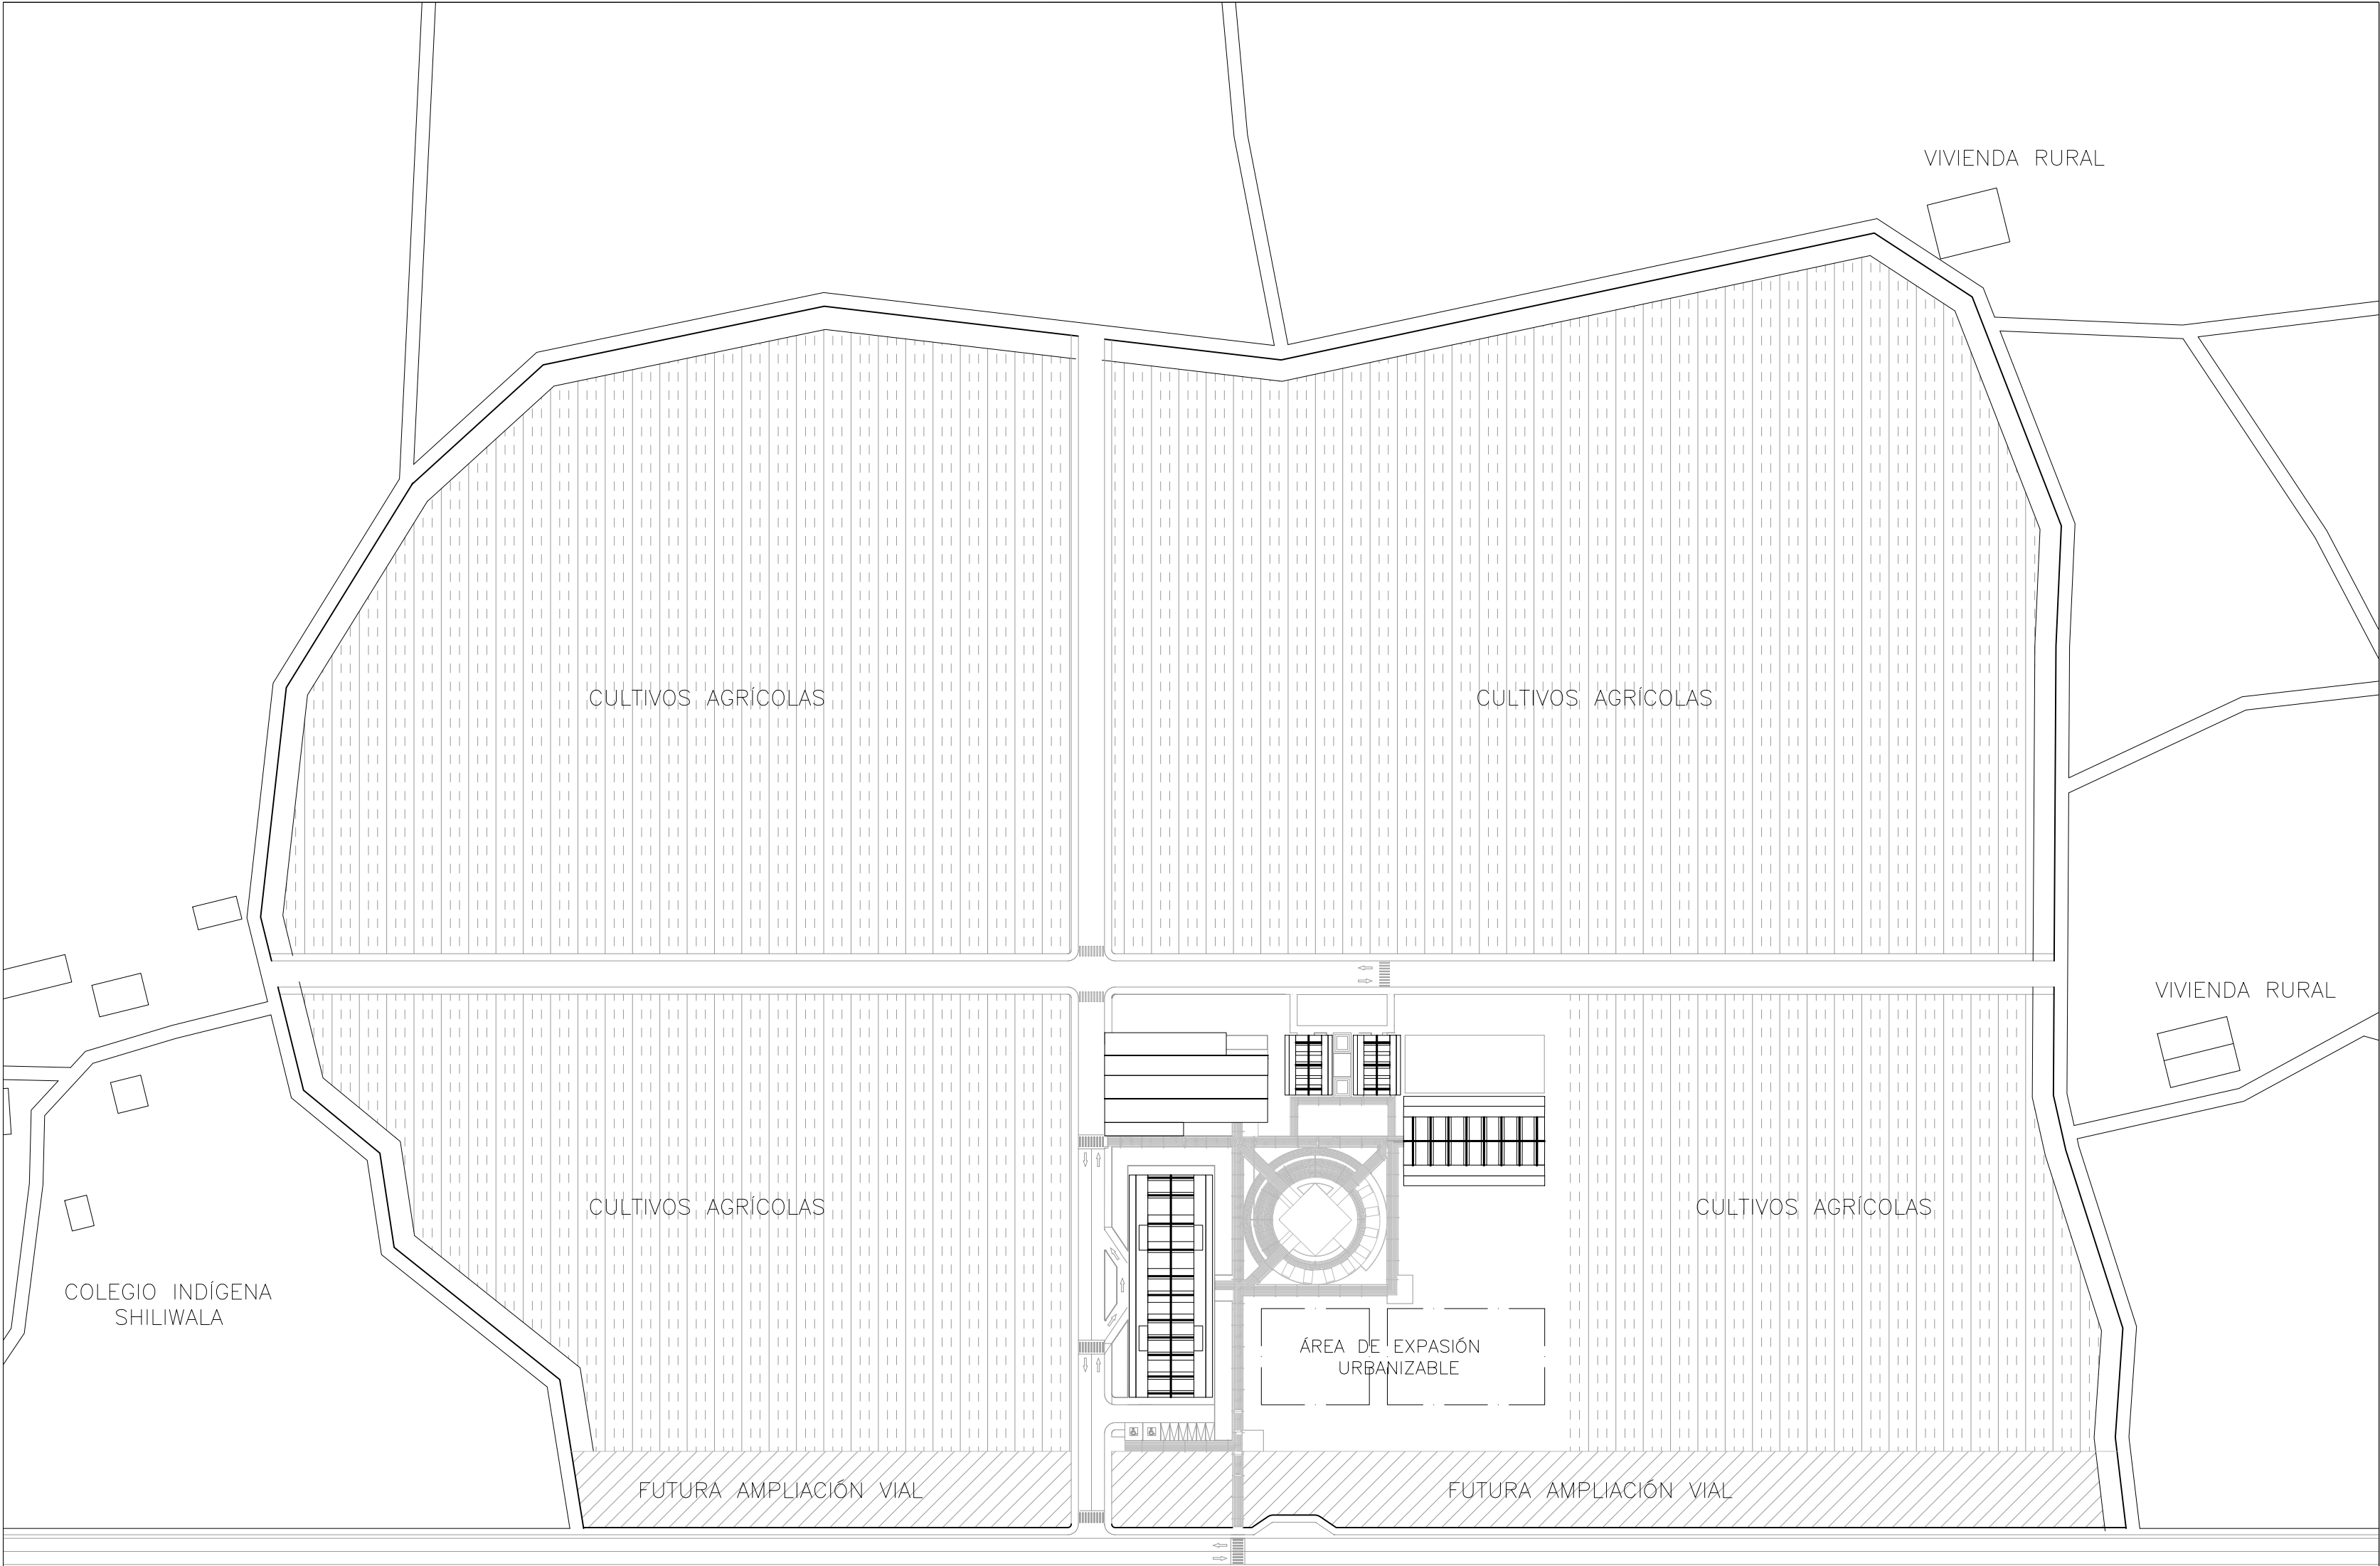

← RIOHACHA - MAICAO KM 73 / RUTA NACIONAL 90 →
ÁREA TOTAL: 60.123M2

C-000 LOCALIZACIÓN
ESC: 1:1500

FECHA :
22 - 10 - 2023

PLANO No :
1

ESCALA :
1:1500

DE :
9



UNIVERSIDAD
Piloto
DE COLOMBIA

LOCALIZACIÓN:
CABECERA MUNICIPAL DE MAICAO

ZONA RURAL
LA GUAJIRA

PRESENTADO A:

DISEÑO X

DIRECTOR
ARQ. LUIS ANTONIO GUZMAN CUBELLOS

PROYECTO DE GRADO :

CENTRO INTEGRAL NUTRICIONAL


ELABORADO POR:
ESTUDIANTE

VALENTINA BERNAL MORA

CONTIENE :

LOCALIZACIÓN

OBSERVACIONES:

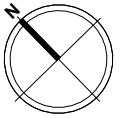


ESCALA :
1:1500

PLANO No :
1

DE :
9

FECHA :
22 - 10 - 2023

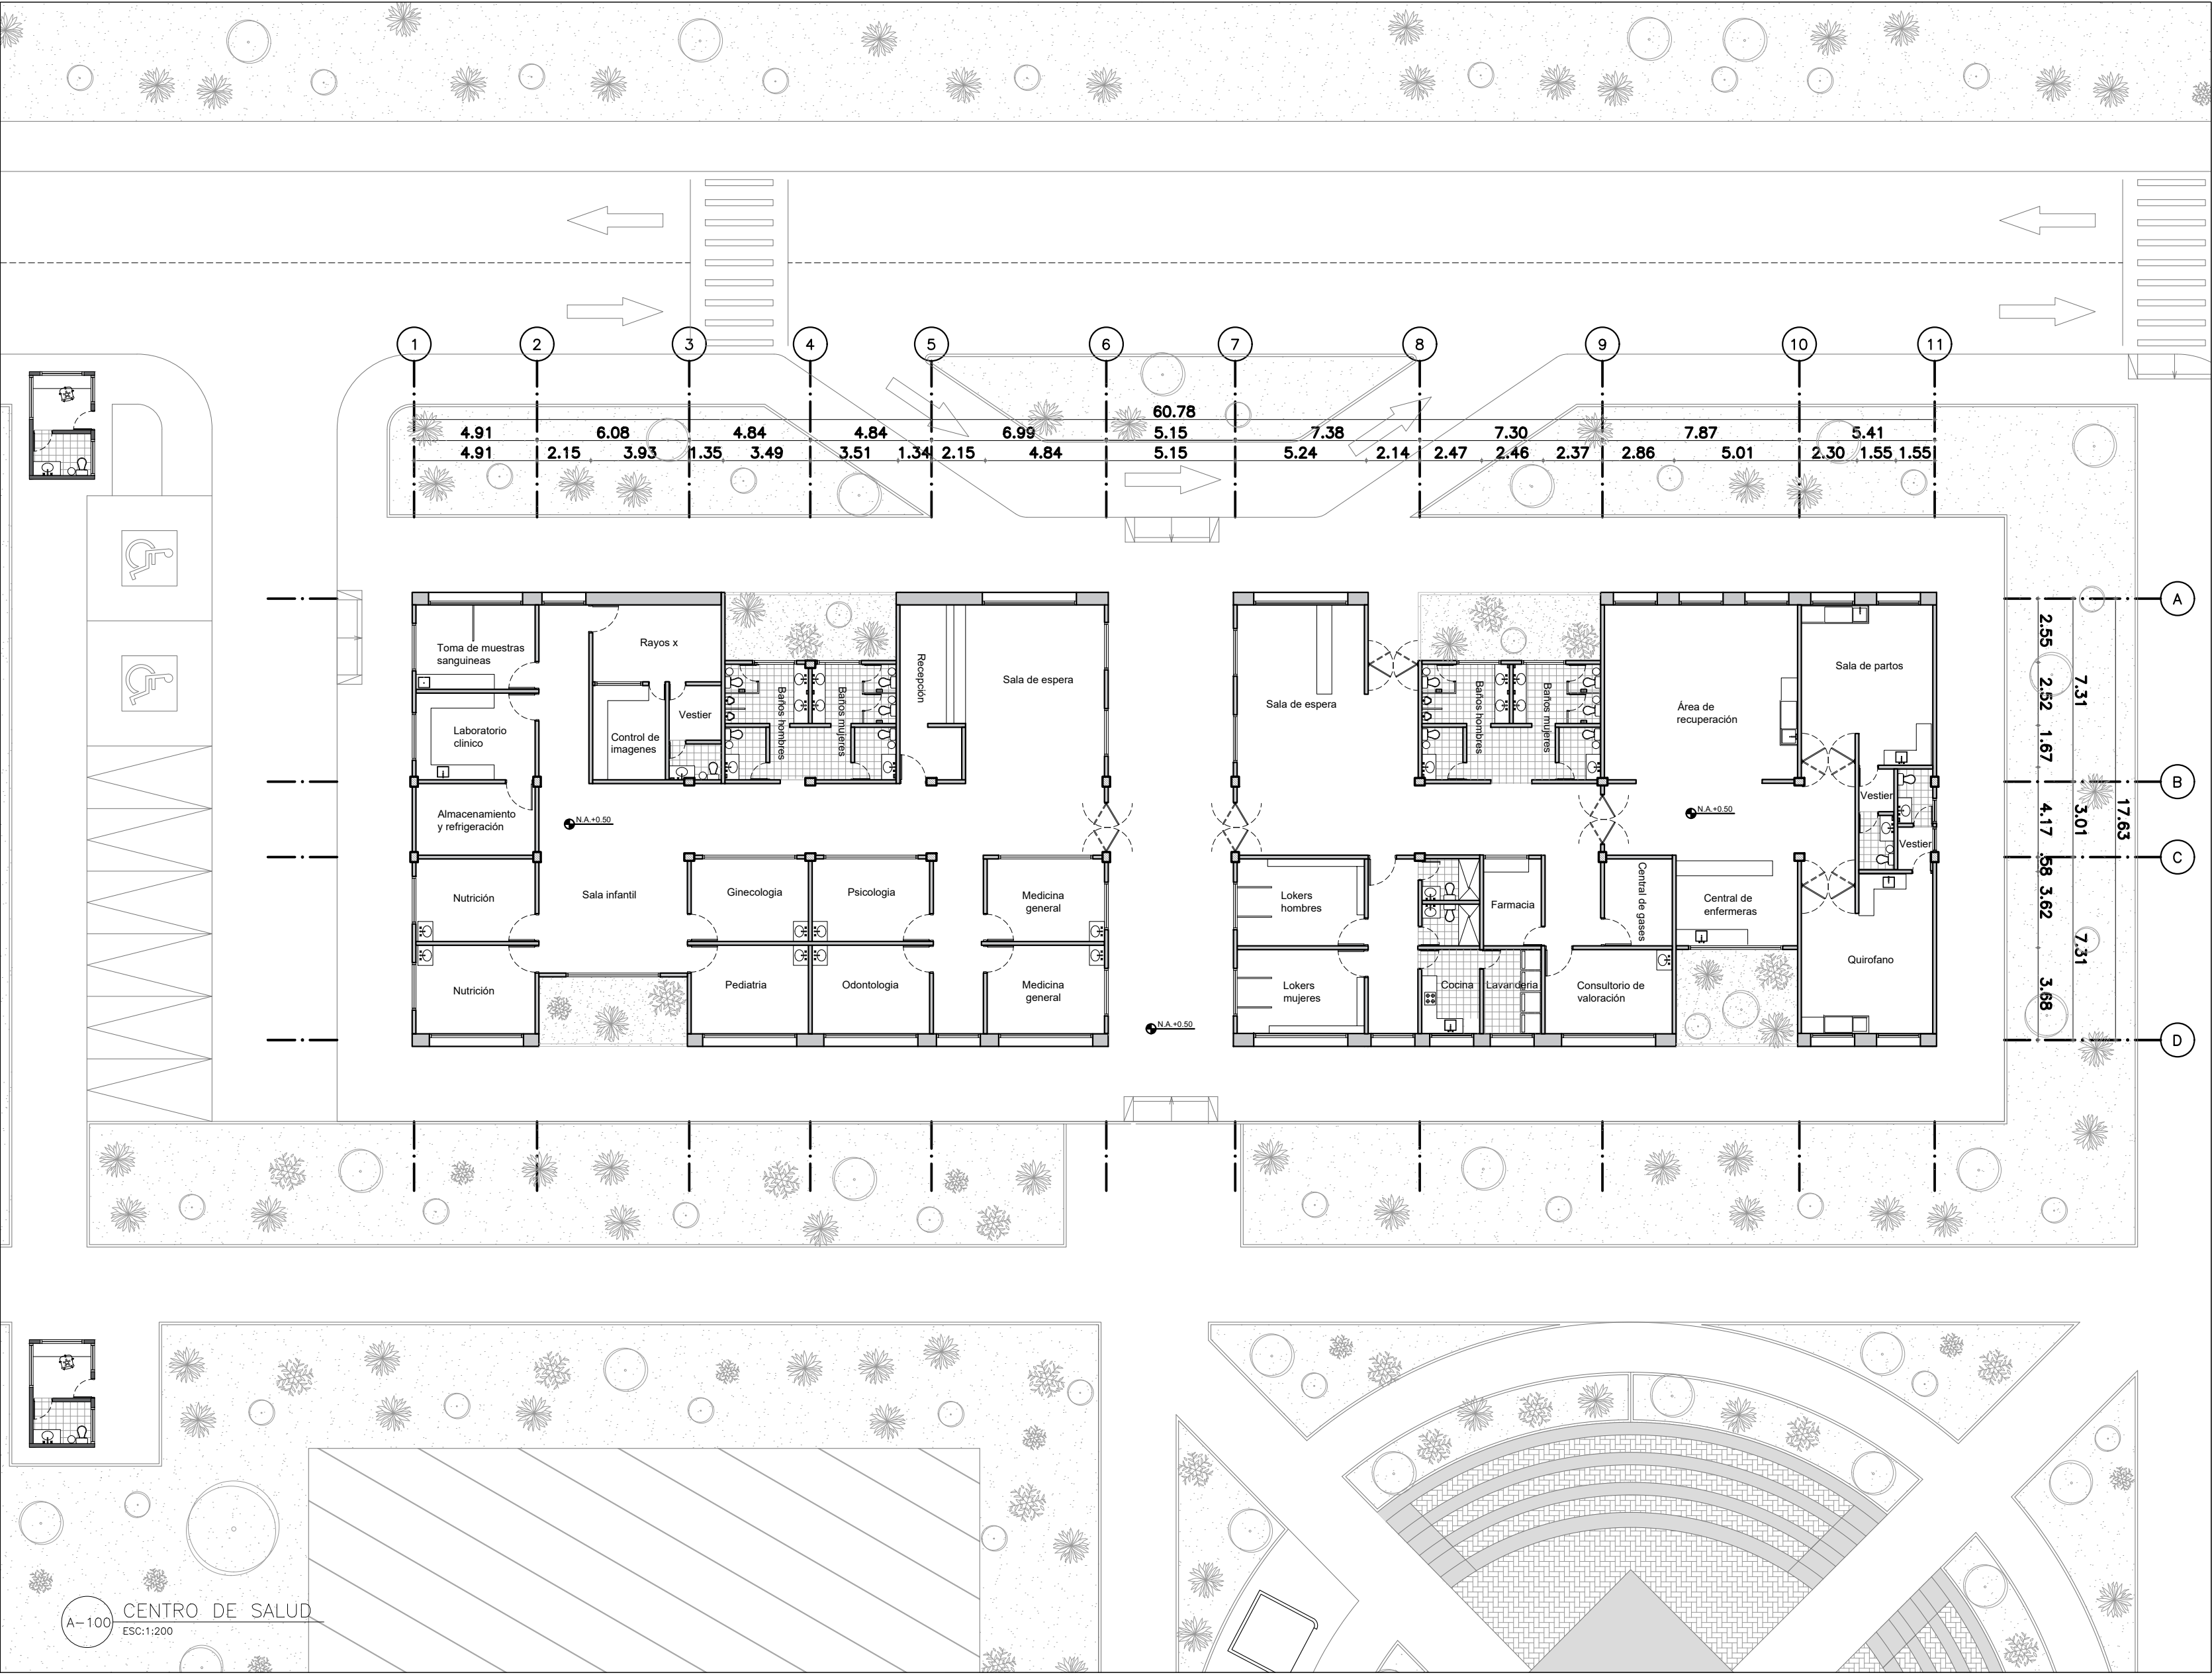

FECHA:
22 - 10 - 2023

ESCALA:
1:200

PLANO No.:
3

DE:
9

UNIVERSIDAD
Piloto
DE COLOMBIA

LOCALIZACIÓN:

CABECERA MUNICIPAL
DE MAICAO

ZONA RURAL
LA GUAJIRA

PRESENTADO A:

DISEÑO X

DIRECTOR
ARQ. LUIS ANTONIO GUZMAN CUBILLOS

PROYECTO DE GRADO:

CENTRO INTEGRAL
NUTRICIONAL

ELABORADO POR:
ESTUDIANTE

VALENTINA BERNAL MORA

CONTIENE:

PLANTA PRIMER PISO
CENTRO DE SALUD


OBSERVACIONES:

ESCALA:
1:200

PLANO No.:
3

DE:
9

FECHA:
22 - 10 - 2023

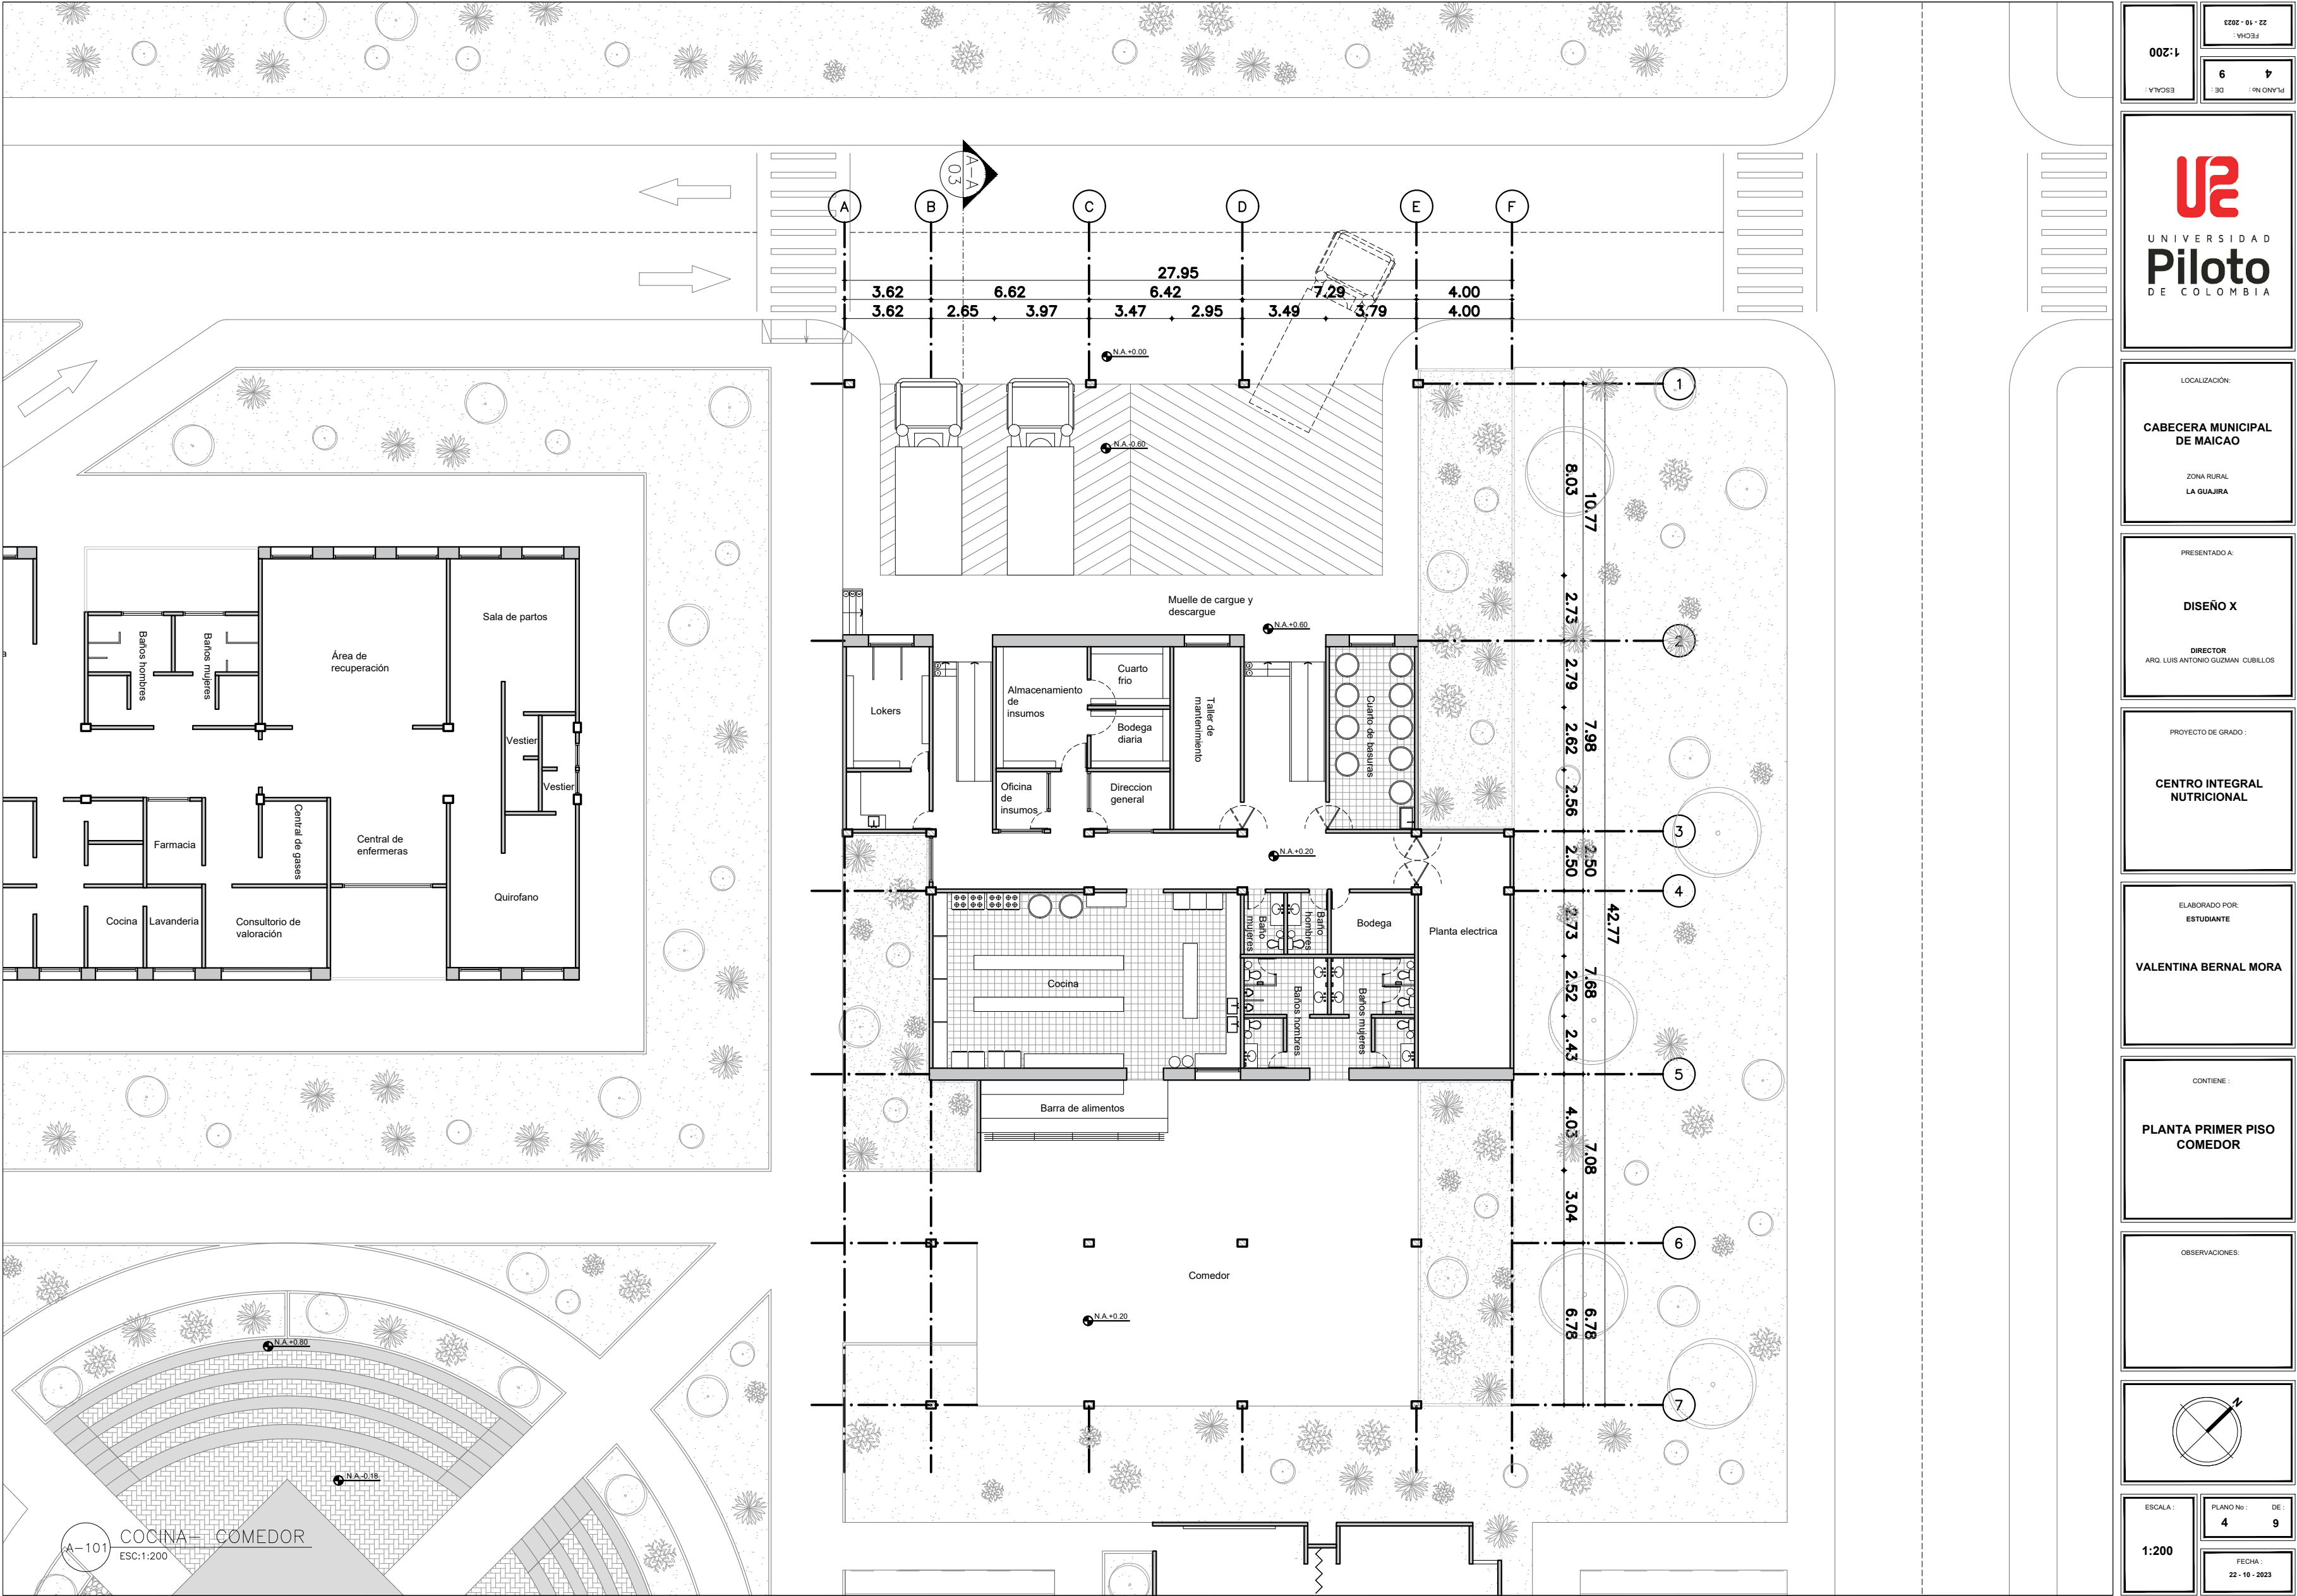

FECHA:
22 - 10 - 2023

ESCALA:
1:200

PLANO No.:
4

DE:
9

LOCALIZACIÓN:
CABECERA MUNICIPAL DE MAICAO
ZONA RURAL
LA GUAJIRA

PRESENTADO A:
DISEÑO X
DIRECTOR
ARQ. LUIS ANTONIO GUZMAN CUBILLOS

PROYECTO DE GRADO:
CENTRO INTEGRAL NUTRICIONAL

ELABORADO POR:
ESTUDIANTE
VALENTINA BERNAL MORA

CONTIENE:
PLANTA PRIMER PISO COMEDOR


OBSERVACIONES:

ESCALA:
1:200

PLANO No.:
4

DE:
9

FECHA:
22 - 10 - 2023

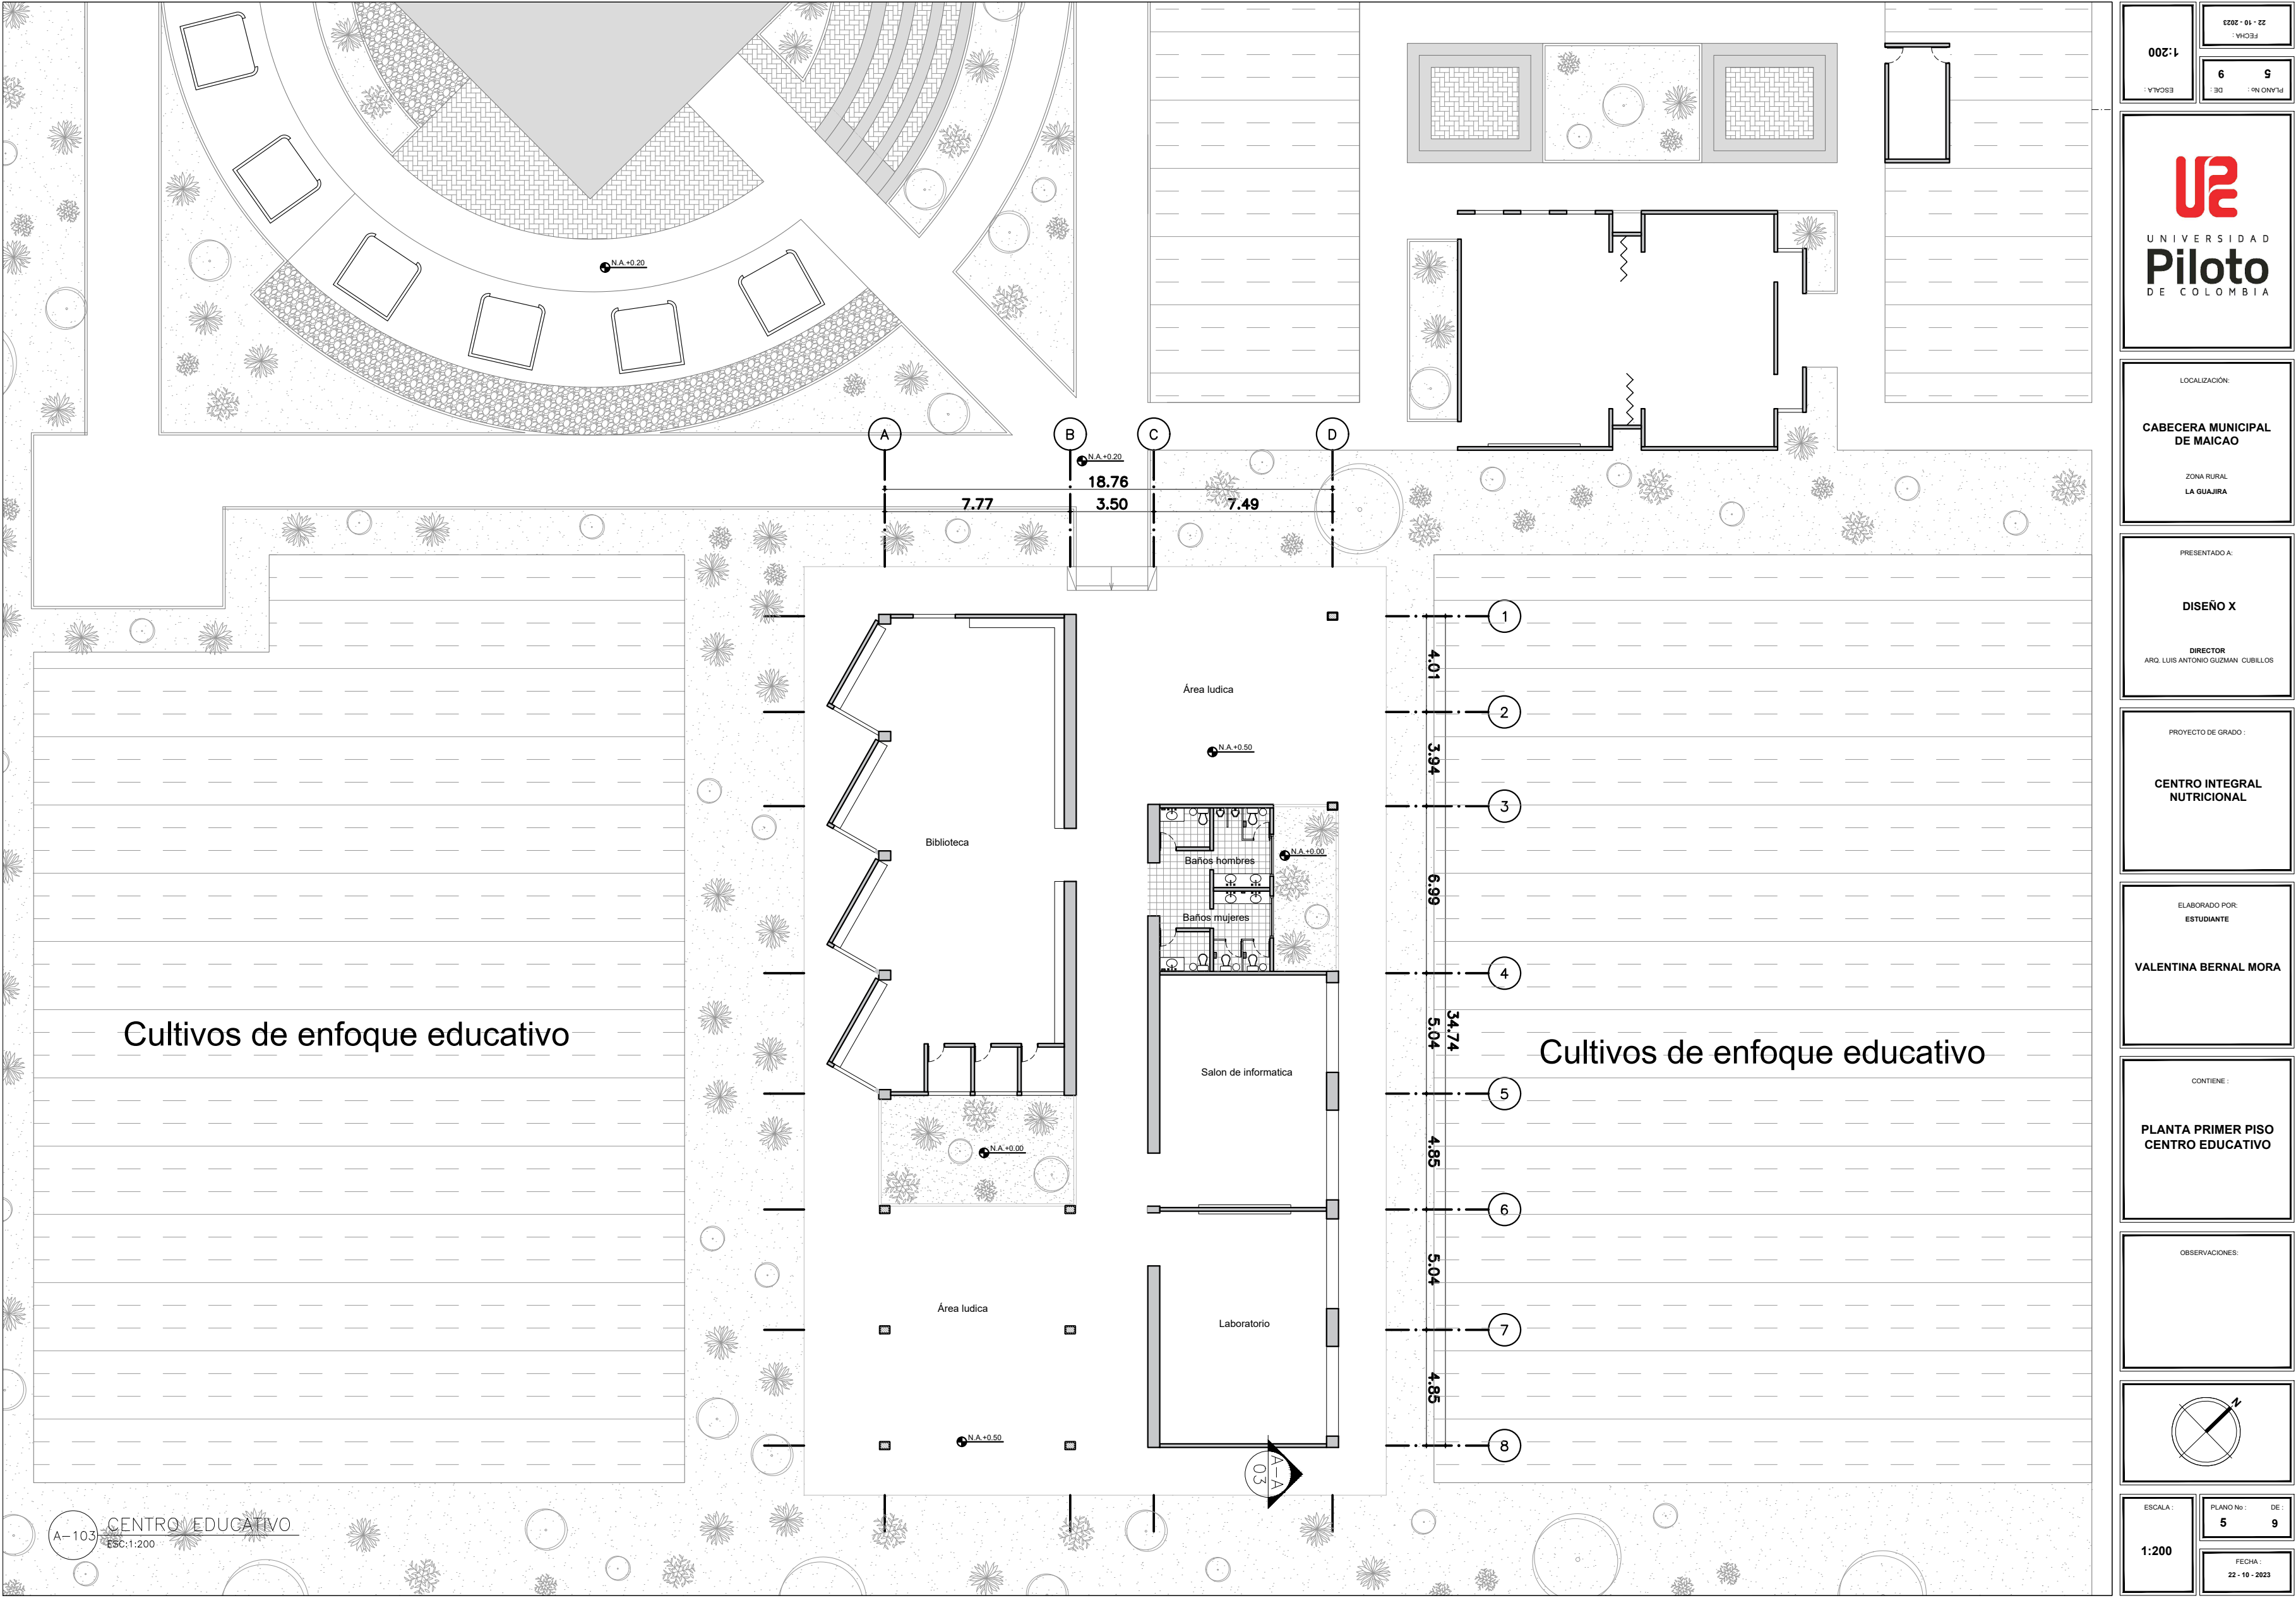

FECHA :
22 - 10 - 2023

ESCALA :
1:200

PLANO No :
5

DE :
9

LOCALIZACIÓN:

CABECERA MUNICIPAL DE MAICAO

ZONA RURAL
LA GUAJIRA

PRESENTADO A:

DISEÑO X

DIRECTOR
ARQ. LUIS ANTONIO GUZMAN CUBILLOS

PROYECTO DE GRADO :

CENTRO INTEGRAL NUTRICIONAL

ELABORADO POR:
ESTUDIANTE

VALENTINA BERNAL MORA

CONTIENE :

**PLANTA PRIMER PISO
CENTRO EDUCATIVO**


OBSERVACIONES:

ESCALA :
1:200

PLANO No :
5

DE :
9

FECHA :
22 - 10 - 2023

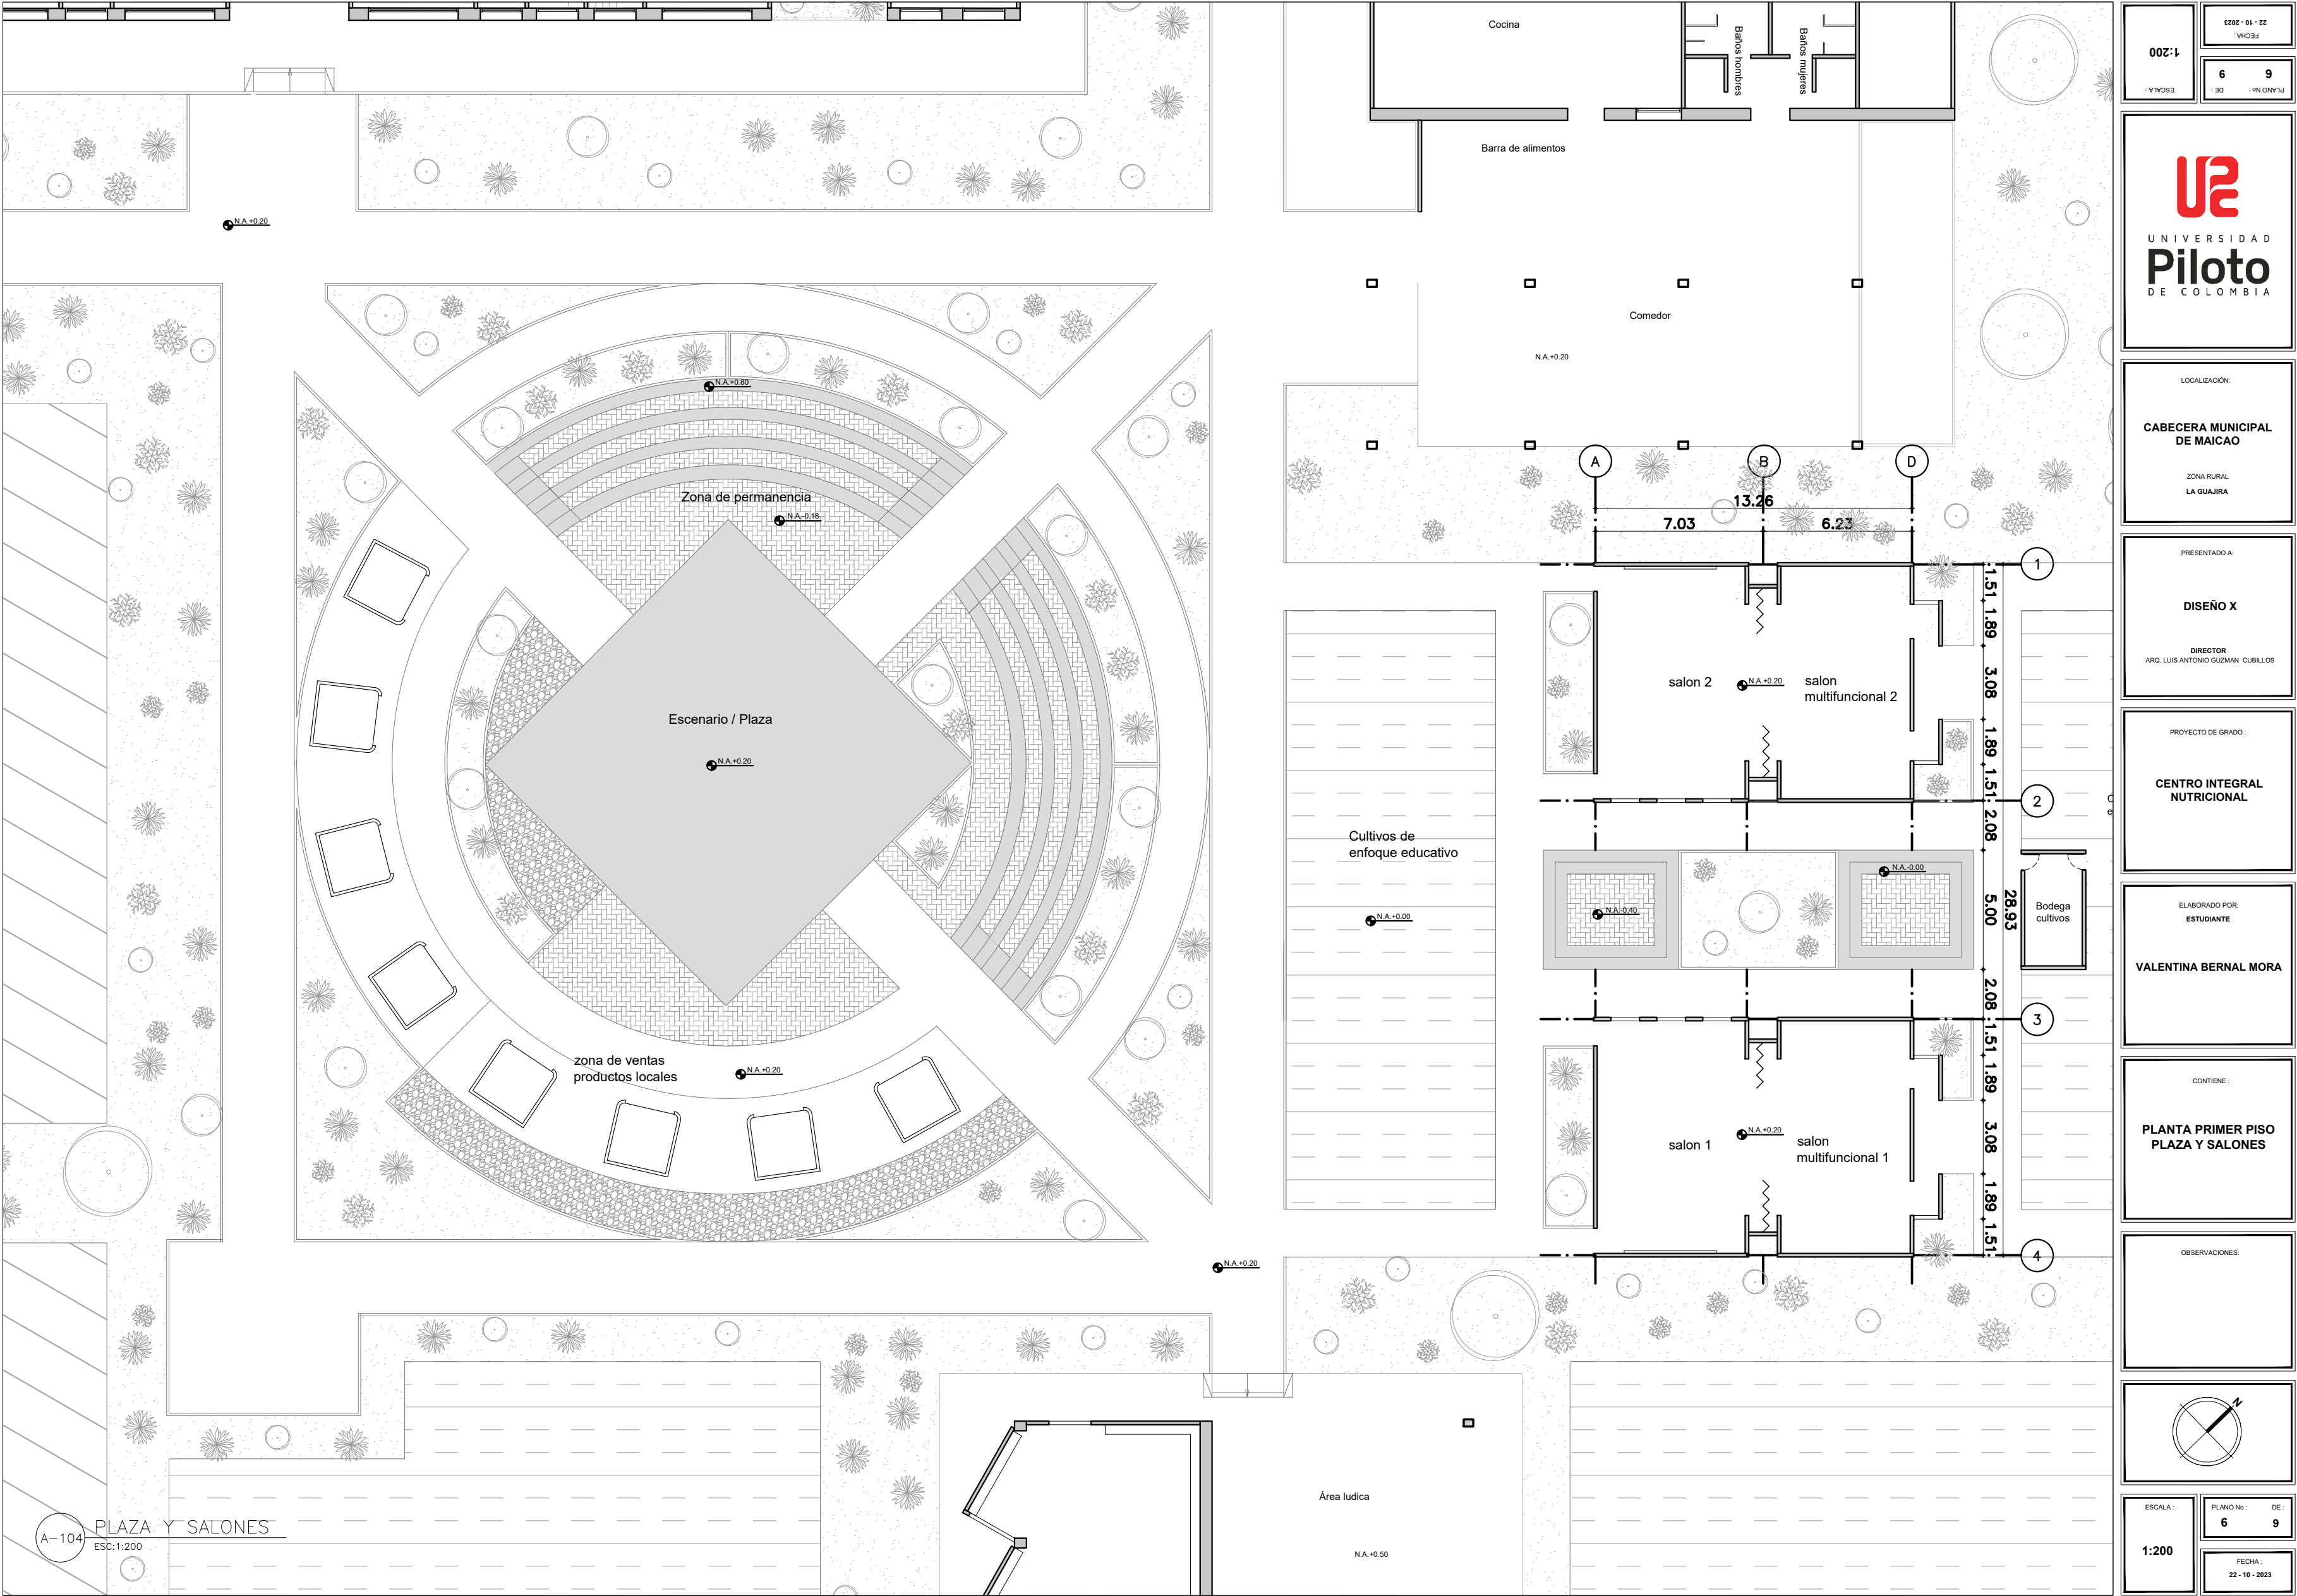

FECHA:
22 - 10 - 2023

PLANO No.:
6

ESCALA:
1:200

DE:
9

LOCALIZACIÓN:
CABECERA MUNICIPAL DE MAICAO

ZONA RURAL
LA GUAJIRA

PRESENTADO A:

DISEÑO X

DIRECTOR
ARQ. LUIS ANTONIO GUZMAN CUBILLOS

PROYECTO DE GRADO :

CENTRO INTEGRAL NUTRICIONAL

ELABORADO POR:
ESTUDIANTE

VALENTINA BERNAL MORA

CONTIENE :

**PLANTA PRIMER PISO
PLAZA Y SALONES**


OBSERVACIONES:

ESCALA:
1:200


PLANO No.:
6

DE:
9

FECHA:
22 - 10 - 2023

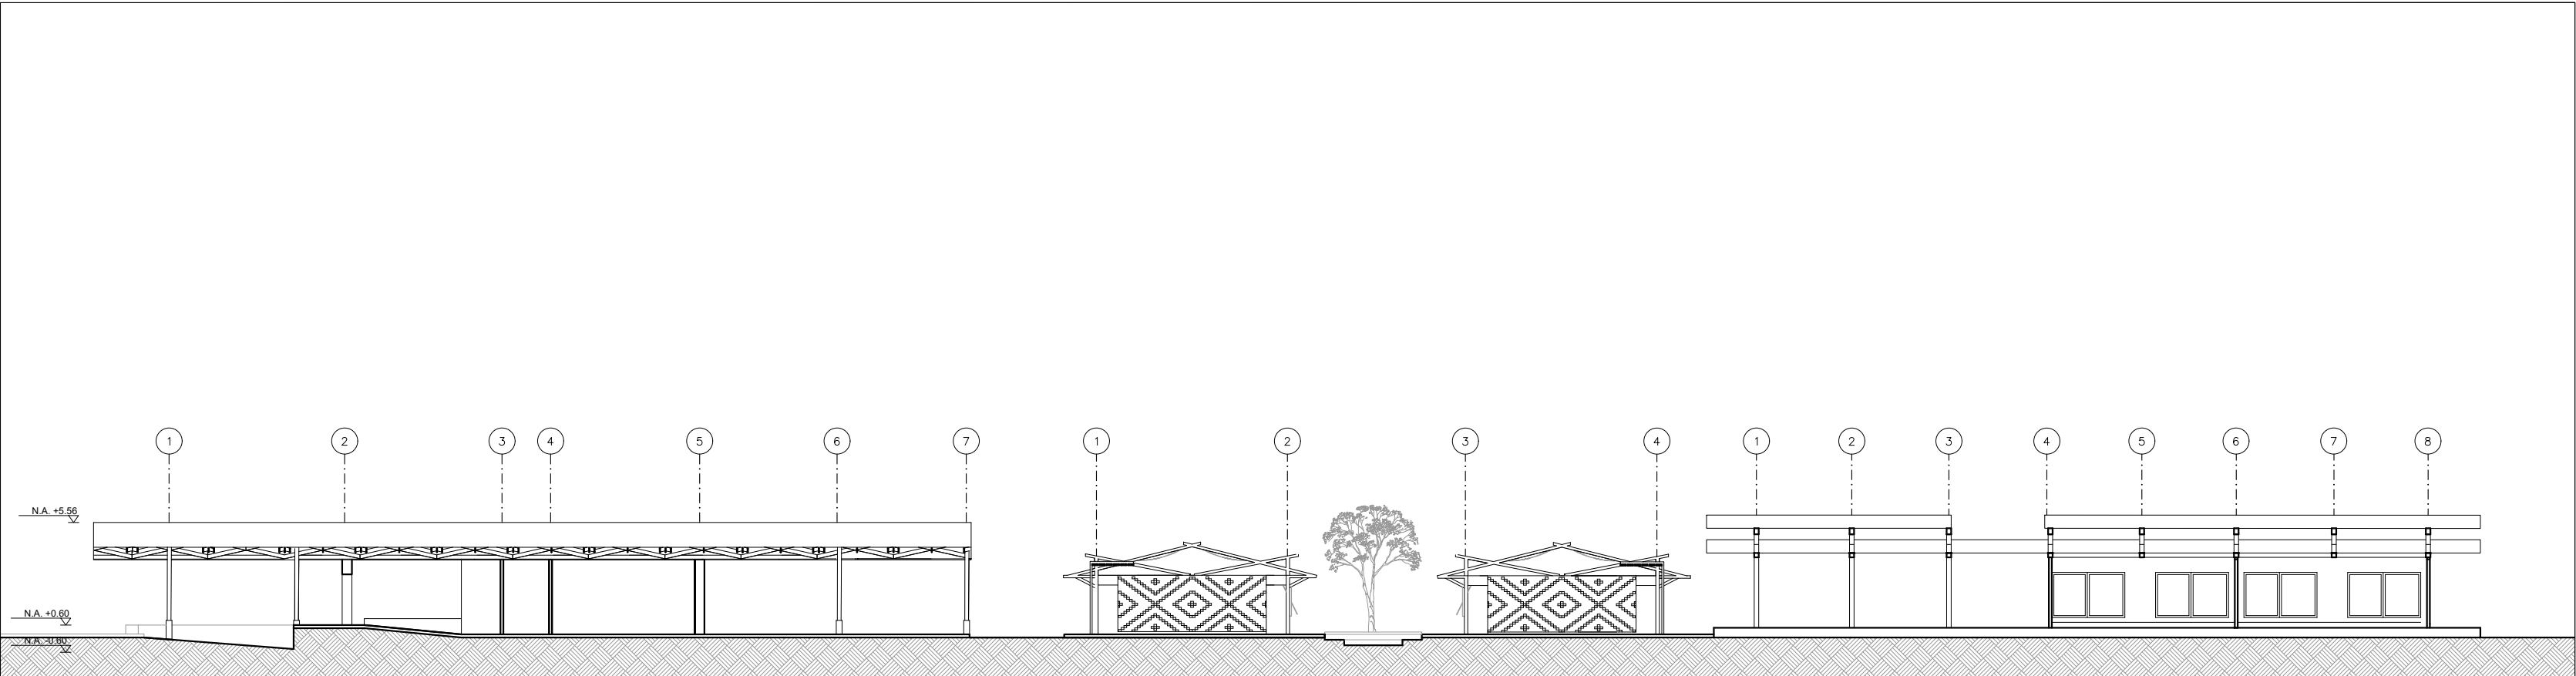

A-300 CORTE LONGITUDINAL A-A'
ESC:1:300

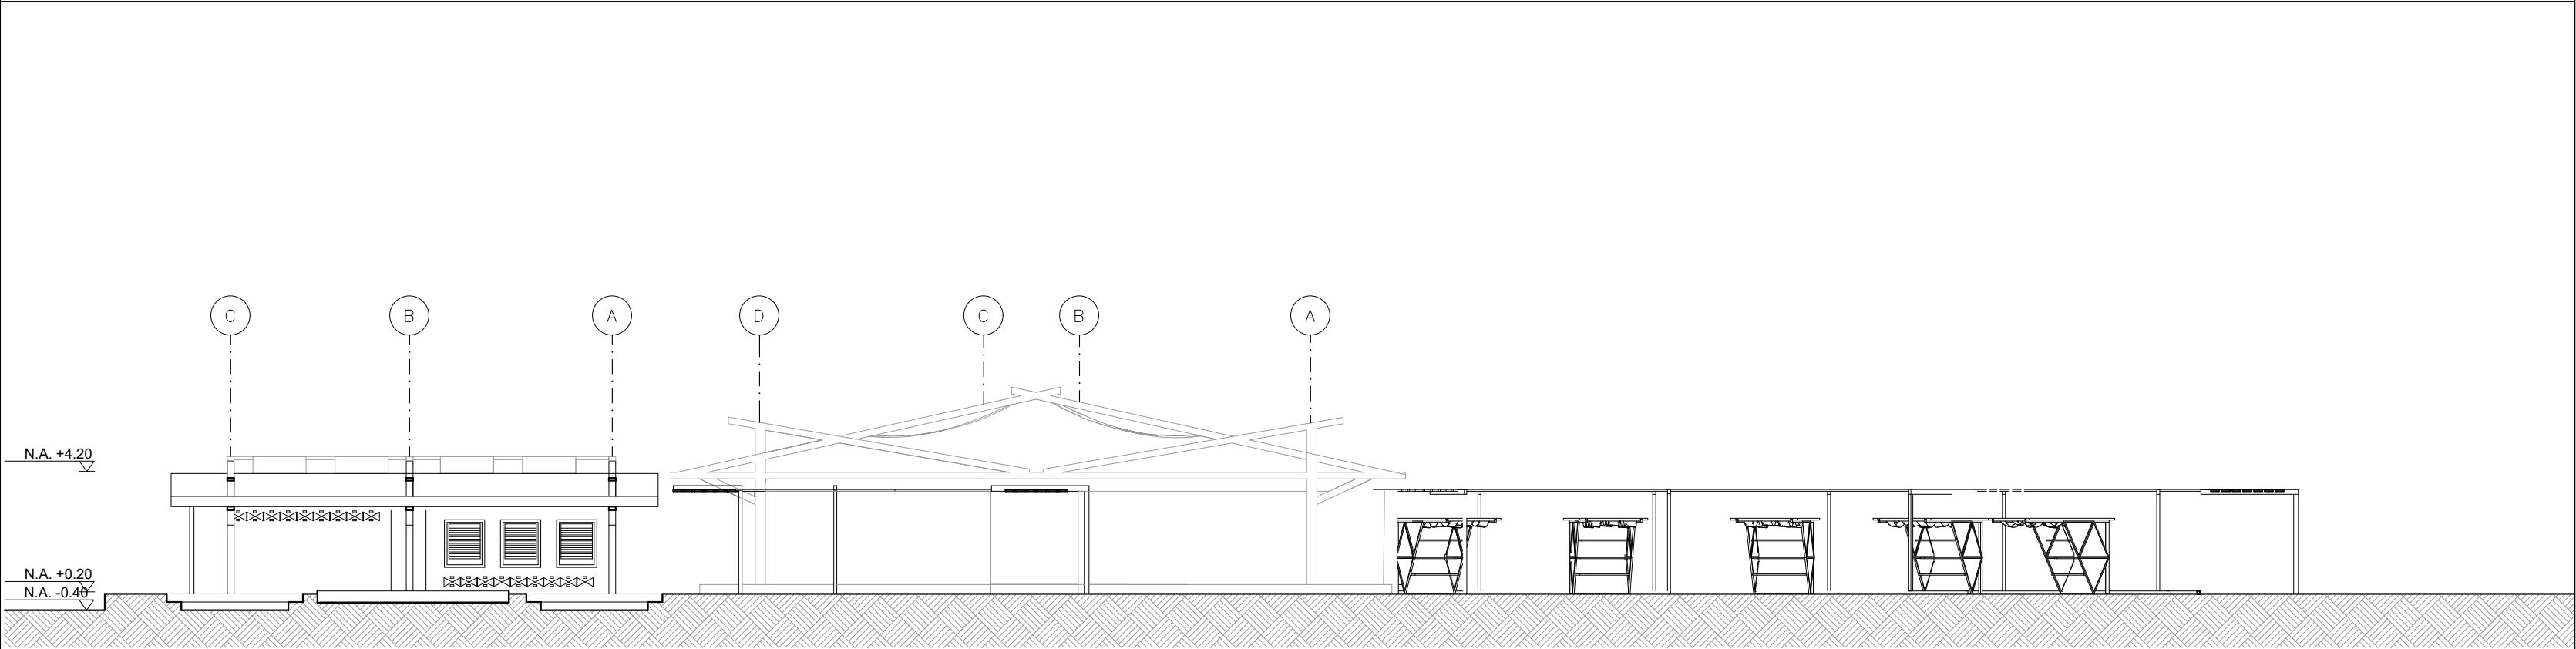

A-301 CORTE TRASVERSAL B-B'
ESC:1:200

FECHA : 22 - 10 - 2023	PLANO No : 8
	DE : 9



UNIVERSIDAD
Piloto
DE COLOMBIA

LOCALIZACIÓN:

**CABECERA MUNICIPAL
DE MAICAO**

ZONA RURAL
LA GUAJIRA

PRESENTADO A:

DISEÑO X

DIRECTOR
ARQ. LUIS ANTONIO GUZMAN CUBILLOS

PROYECTO DE GRADO :

**CENTRO INTEGRAL
NUTRICIONAL**

ELABORADO POR:
ESTUDIANTE

VALENTINA BERNAL MORA


CONTIENE :

CORTE A-A'

CORTE B-B'

OBSERVACIONES:

ESCALA :	PLANO No : 8	DE : 9
FECHA : 22 - 10 - 2023		

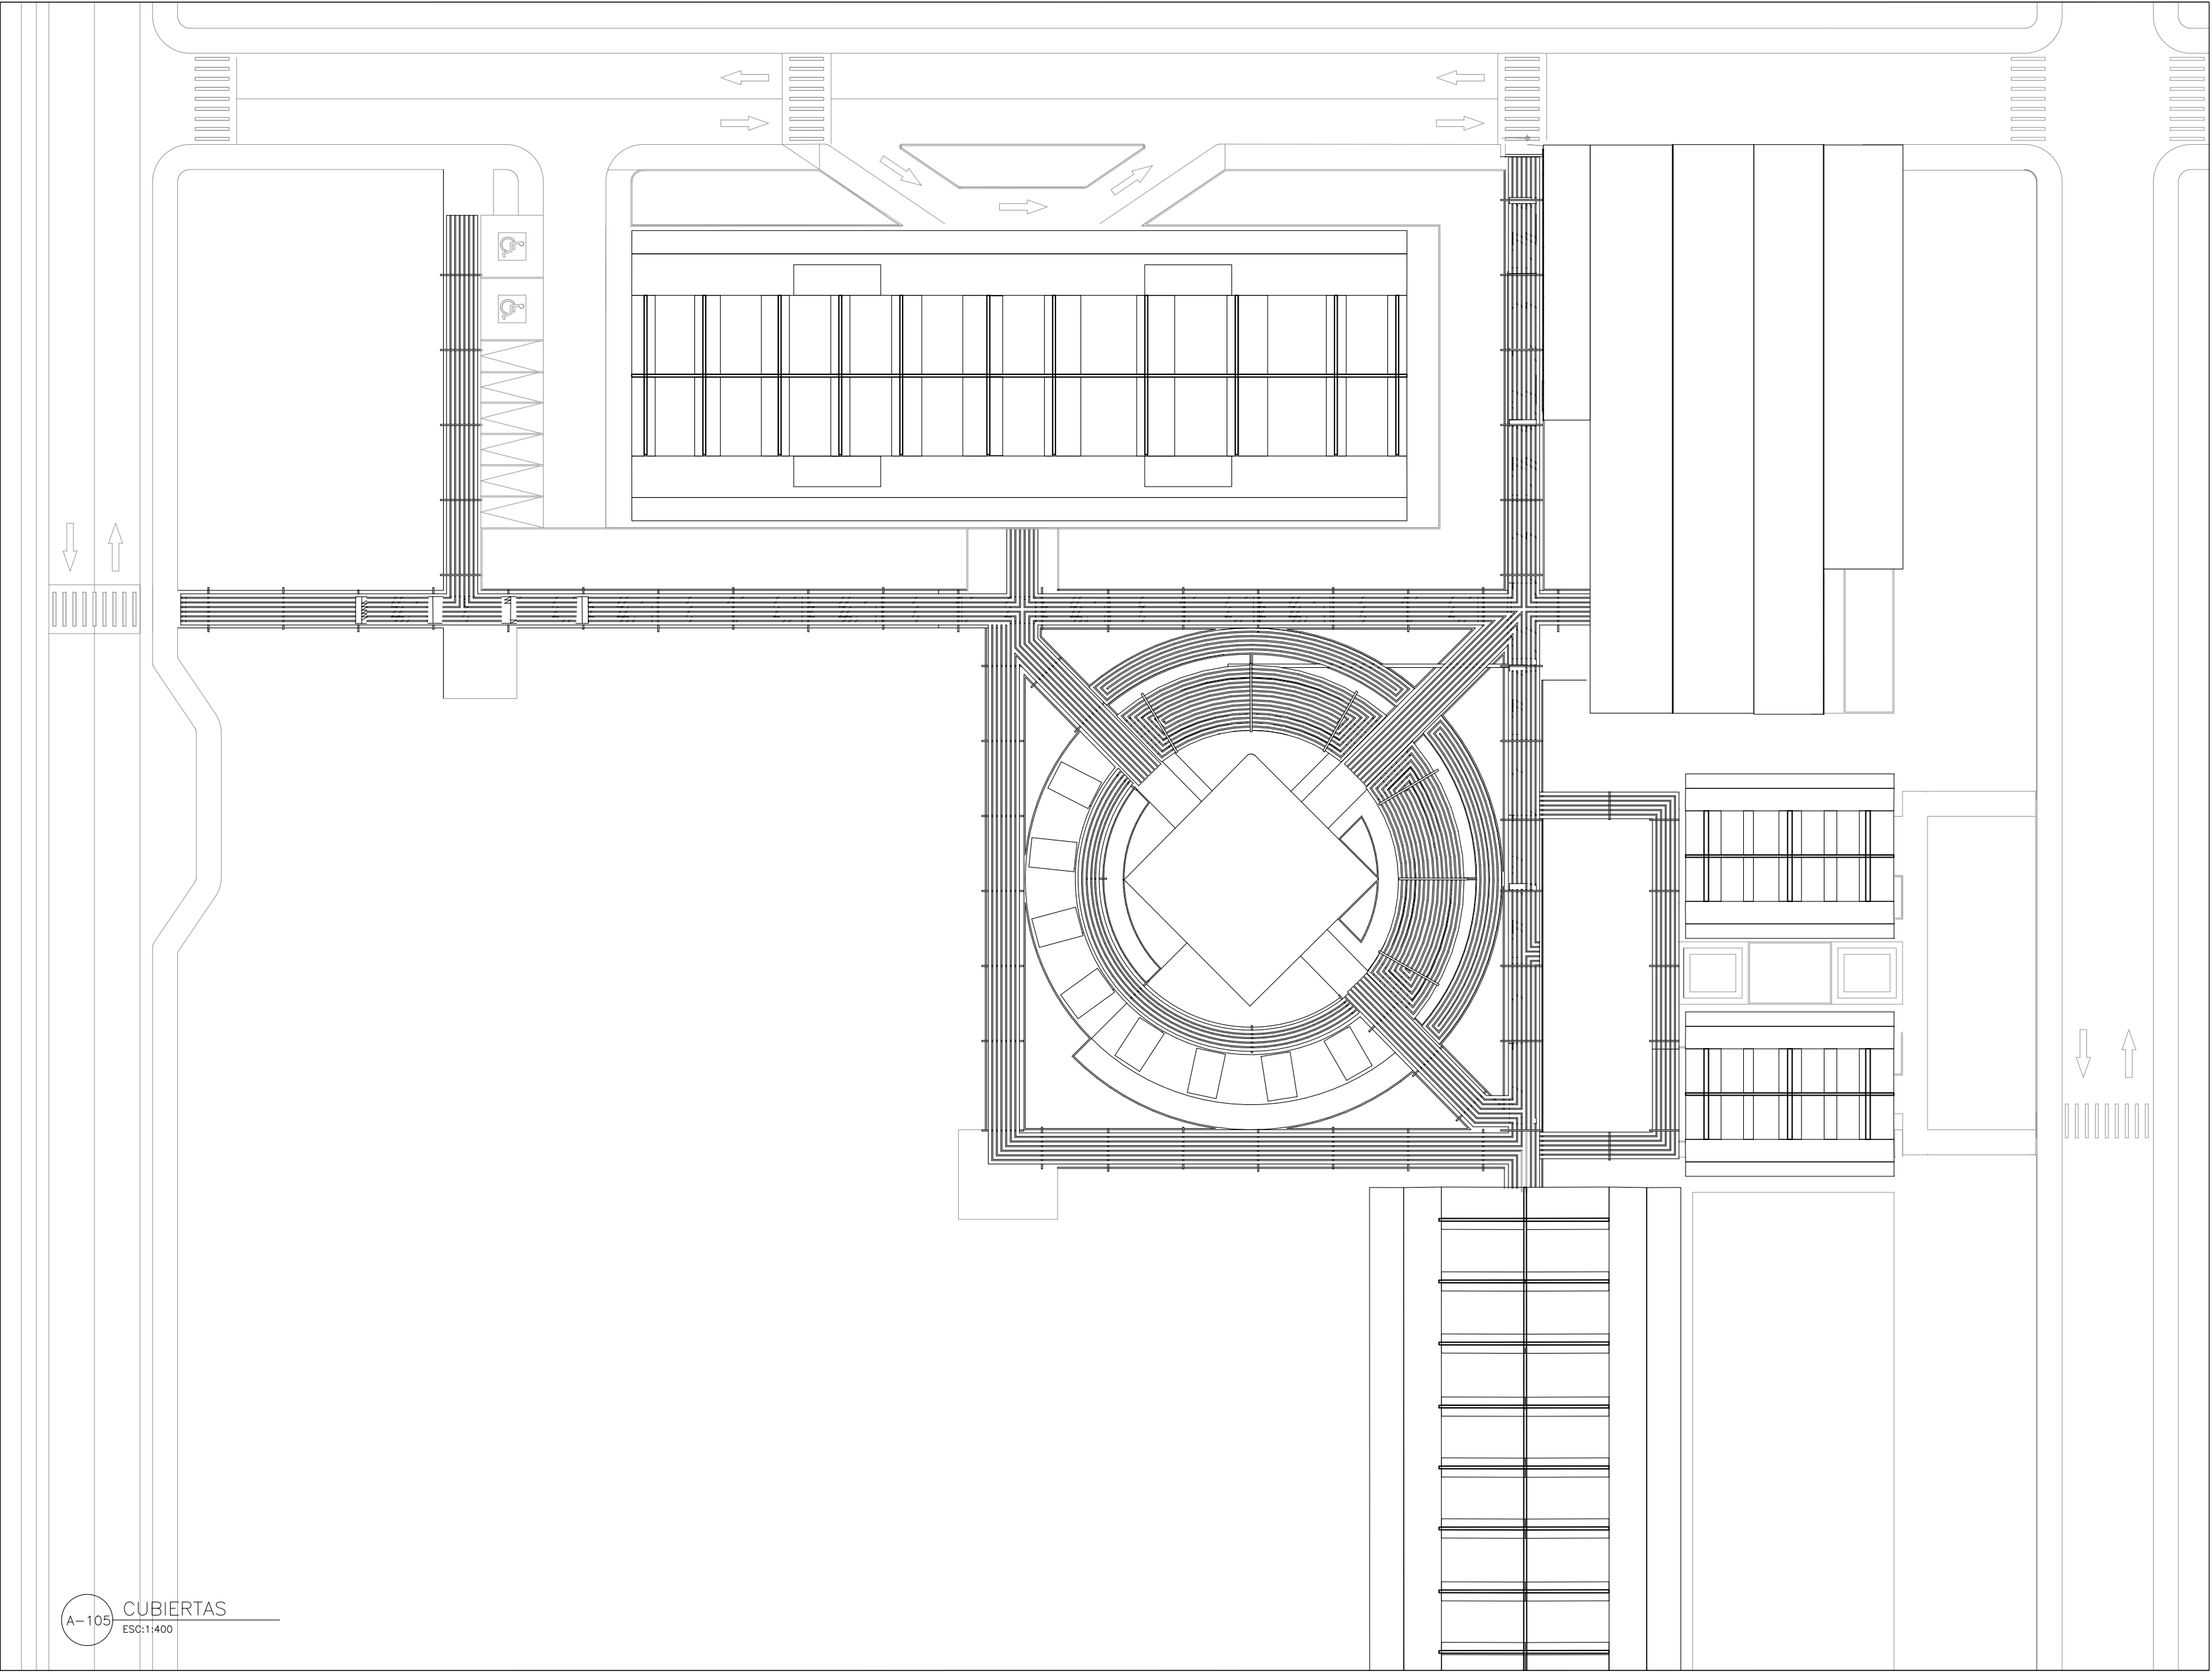

A-105 CUBIERTAS
ESC: 1:400

FECHA :
22 - 10 - 2023

ESCALA :
1:400

PLANO No :
9

DE :
9



UNIVERSIDAD
Piloto
DE COLOMBIA

LOCALIZACIÓN:

**CABECERA MUNICIPAL
DE MAICAO**

ZONA RURAL
LA GUAJIRA

PRESENTADO A:

DISEÑO X

DIRECTOR
ARQ. LUIS ANTONIO GUZMAN CUBILLOS

PROYECTO DE GRADO :

**CENTRO INTEGRAL
NUTRICIONAL**

ELABORADO POR:
ESTUDIANTE

VALENTINA BERNAL MORA

CONTIENE :

CUBIERTAS

OBSERVACIONES:



ESCALA :
1:400

PLANO No :
9

DE :
9

FECHA :
22 - 10 - 2023