




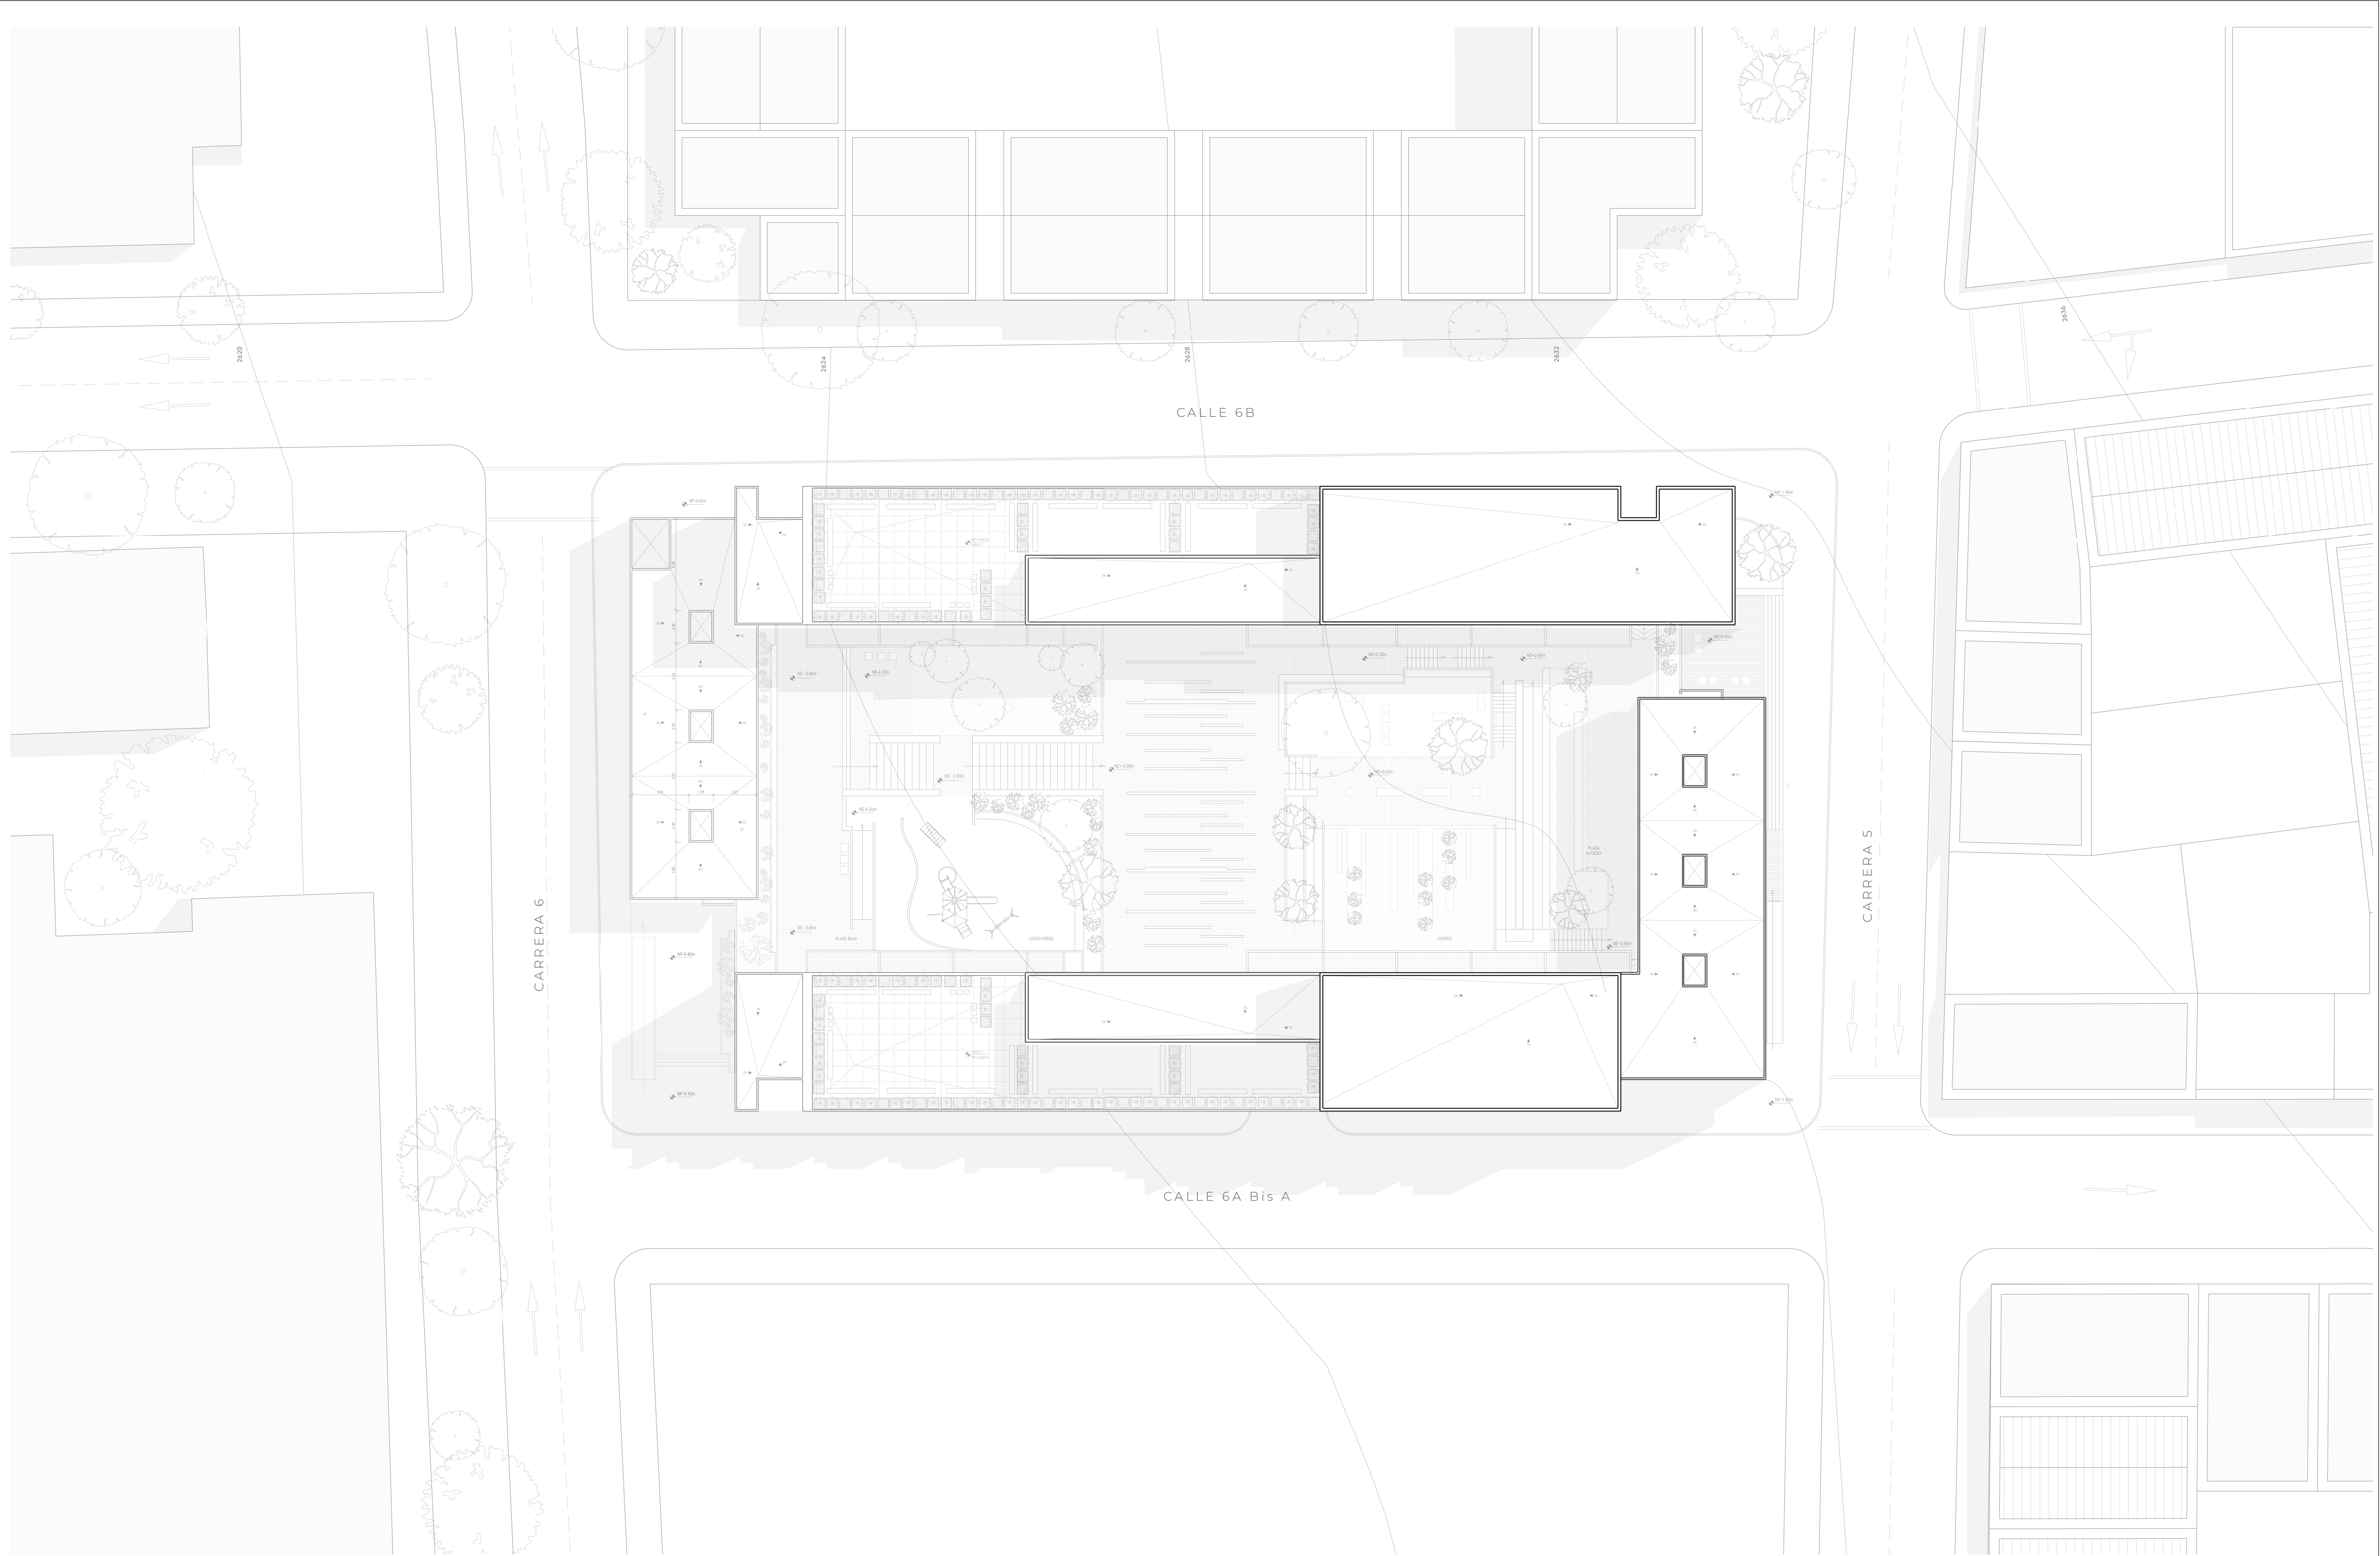
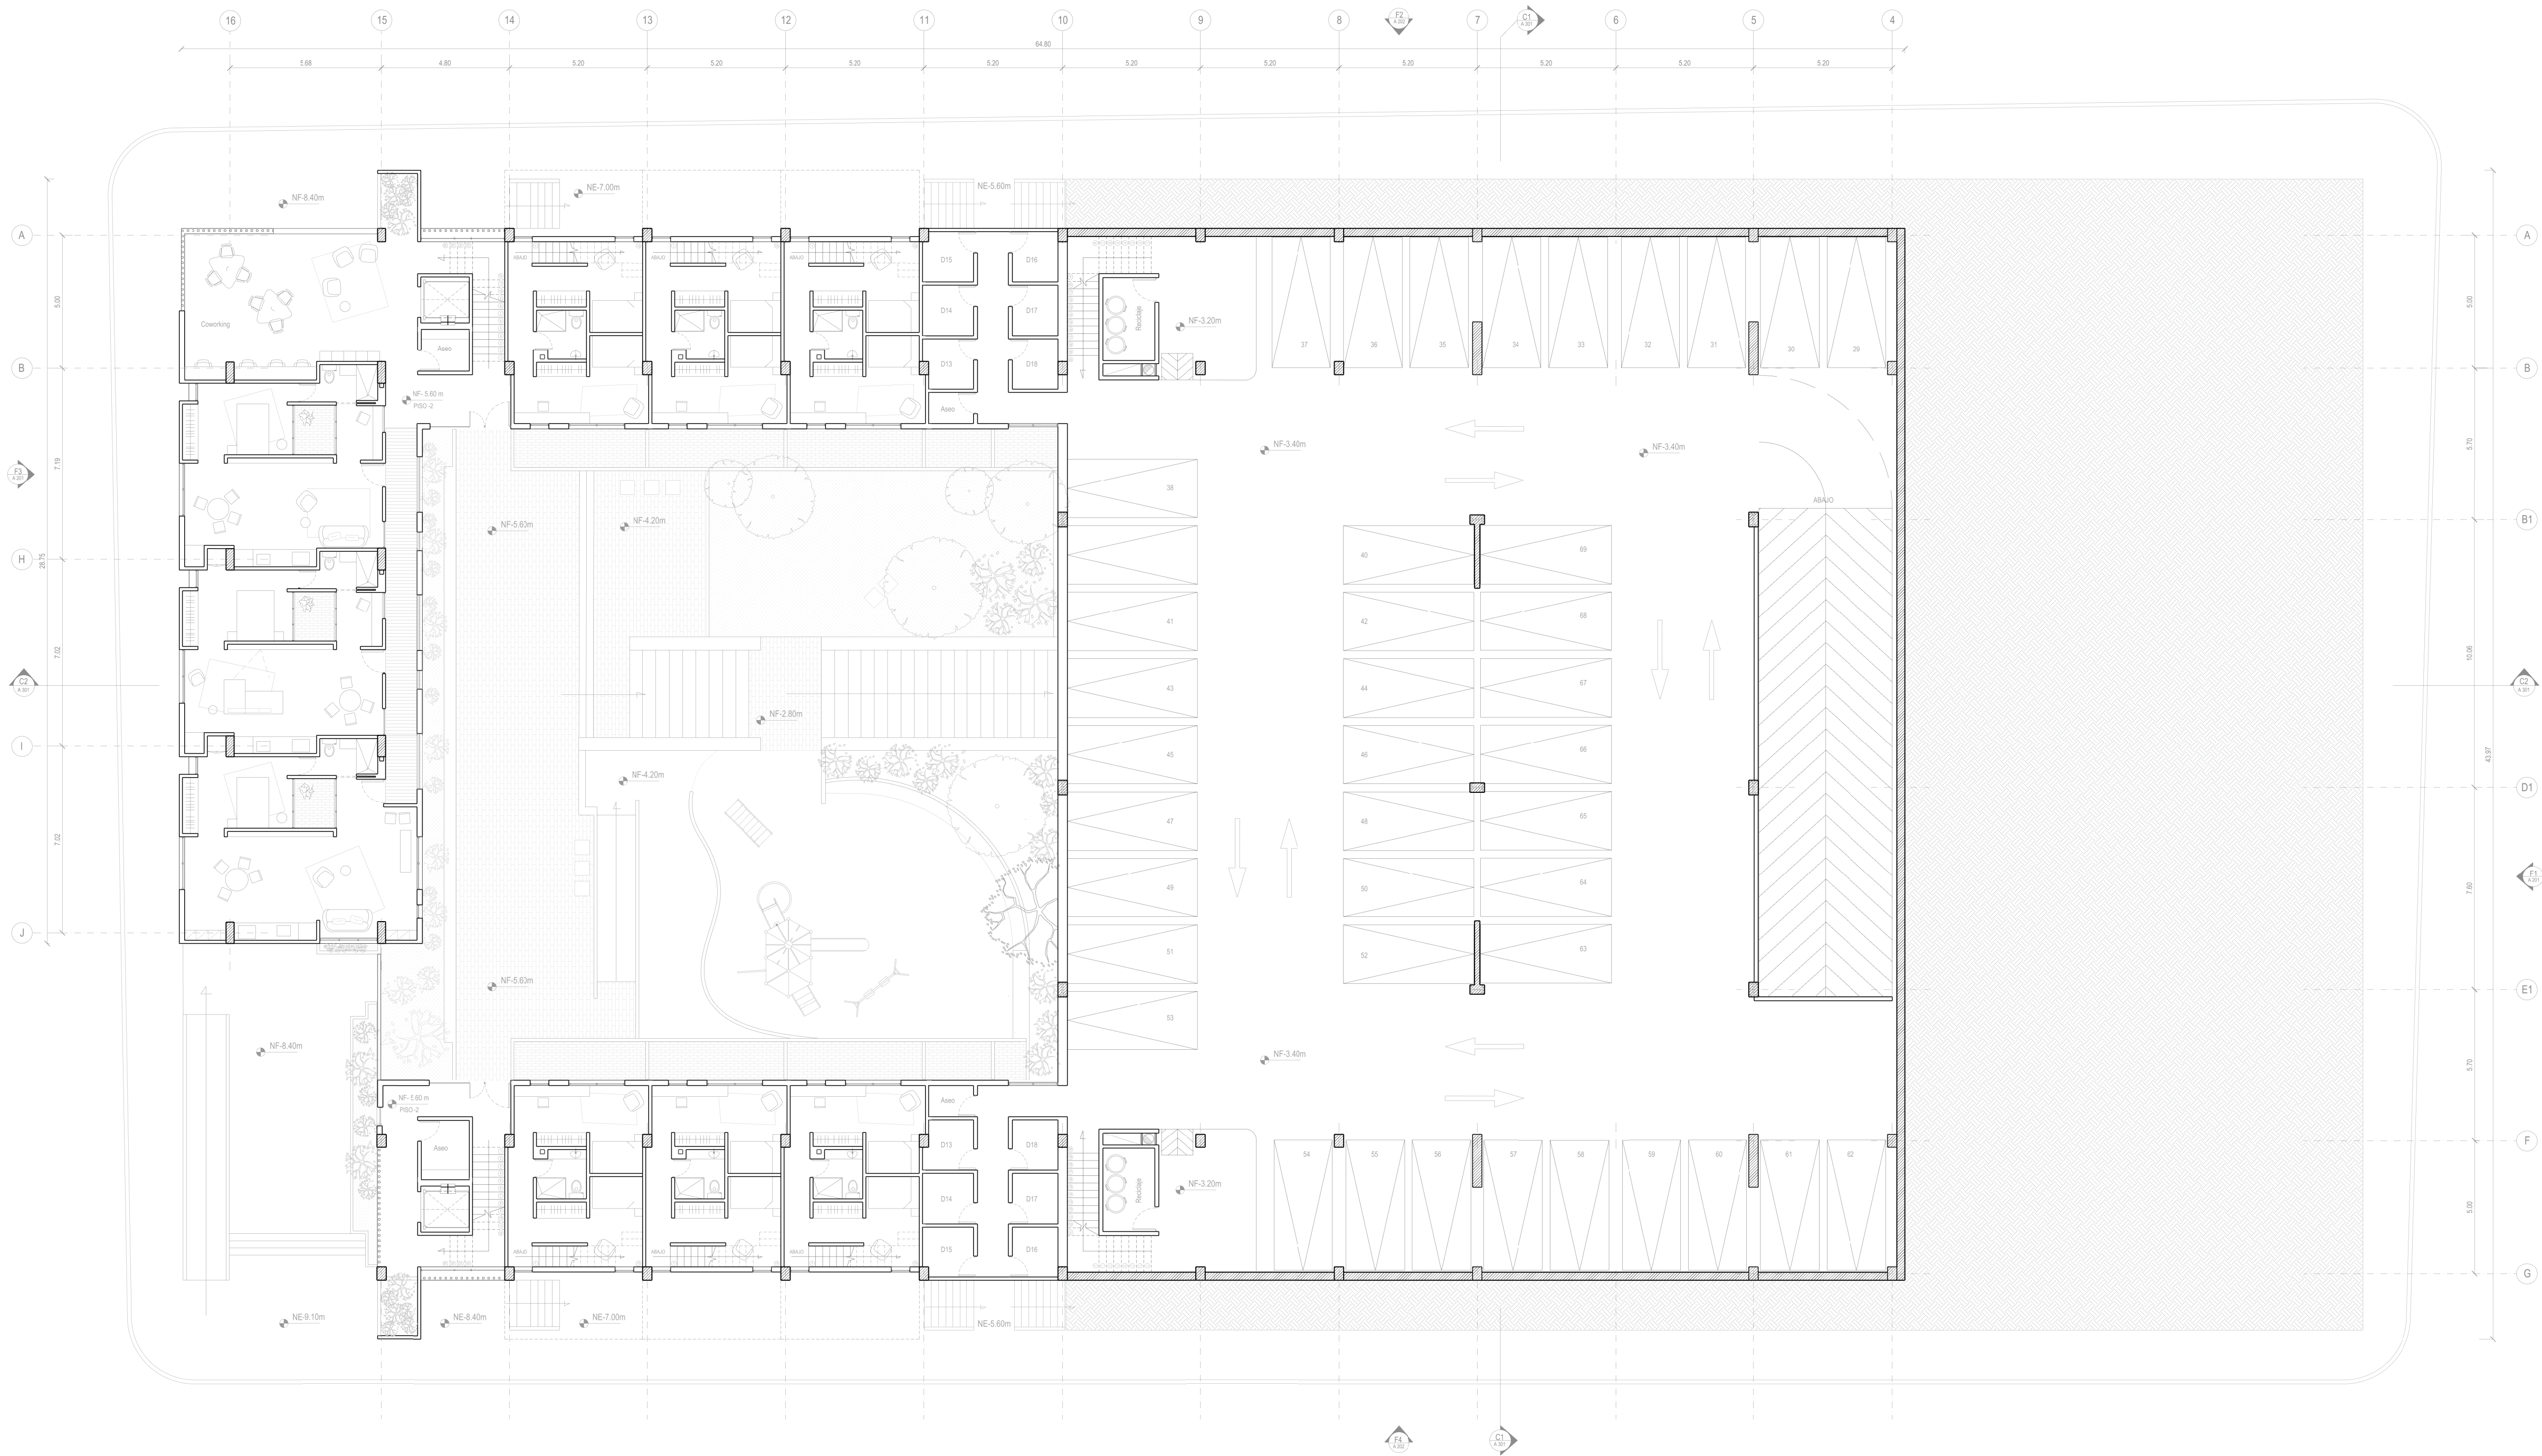
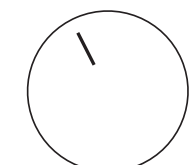



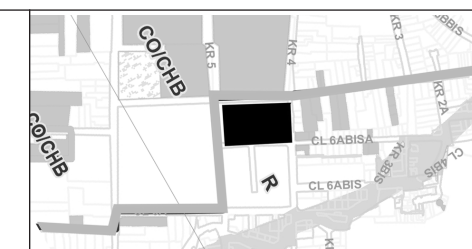


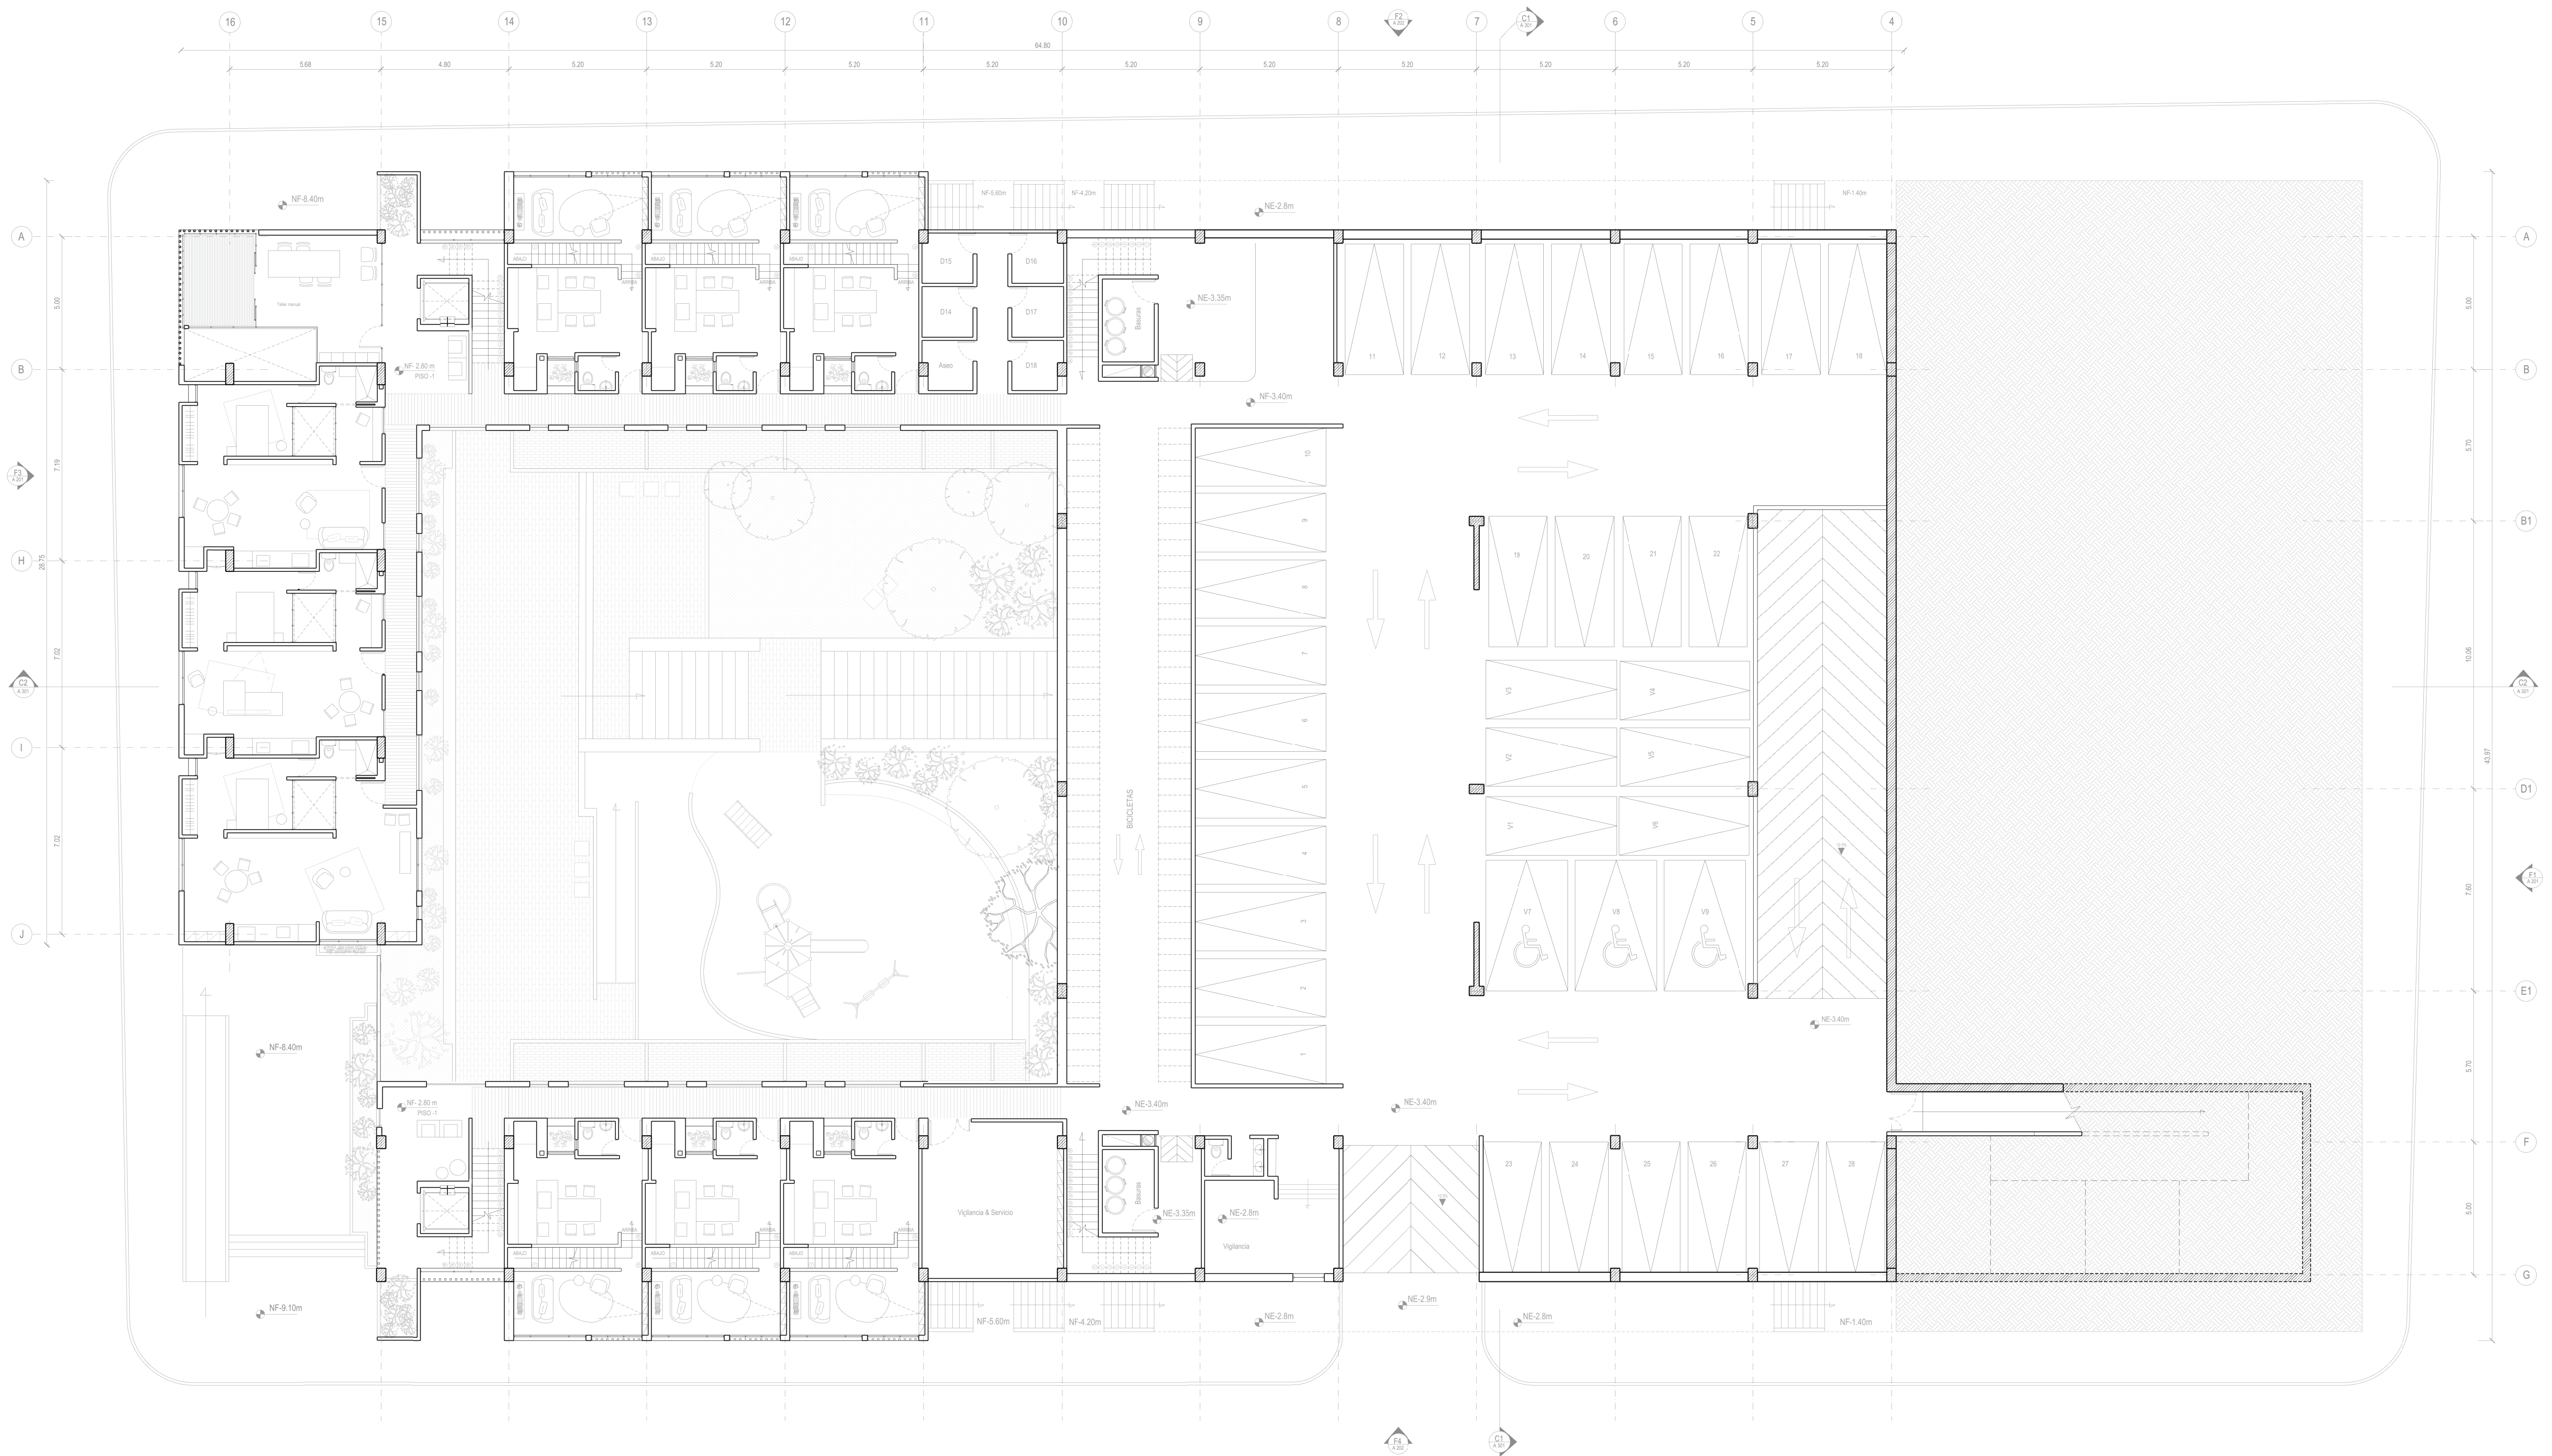


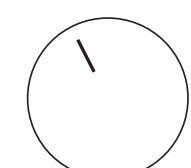

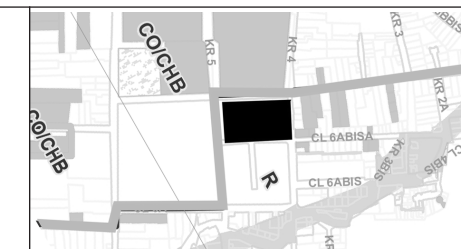

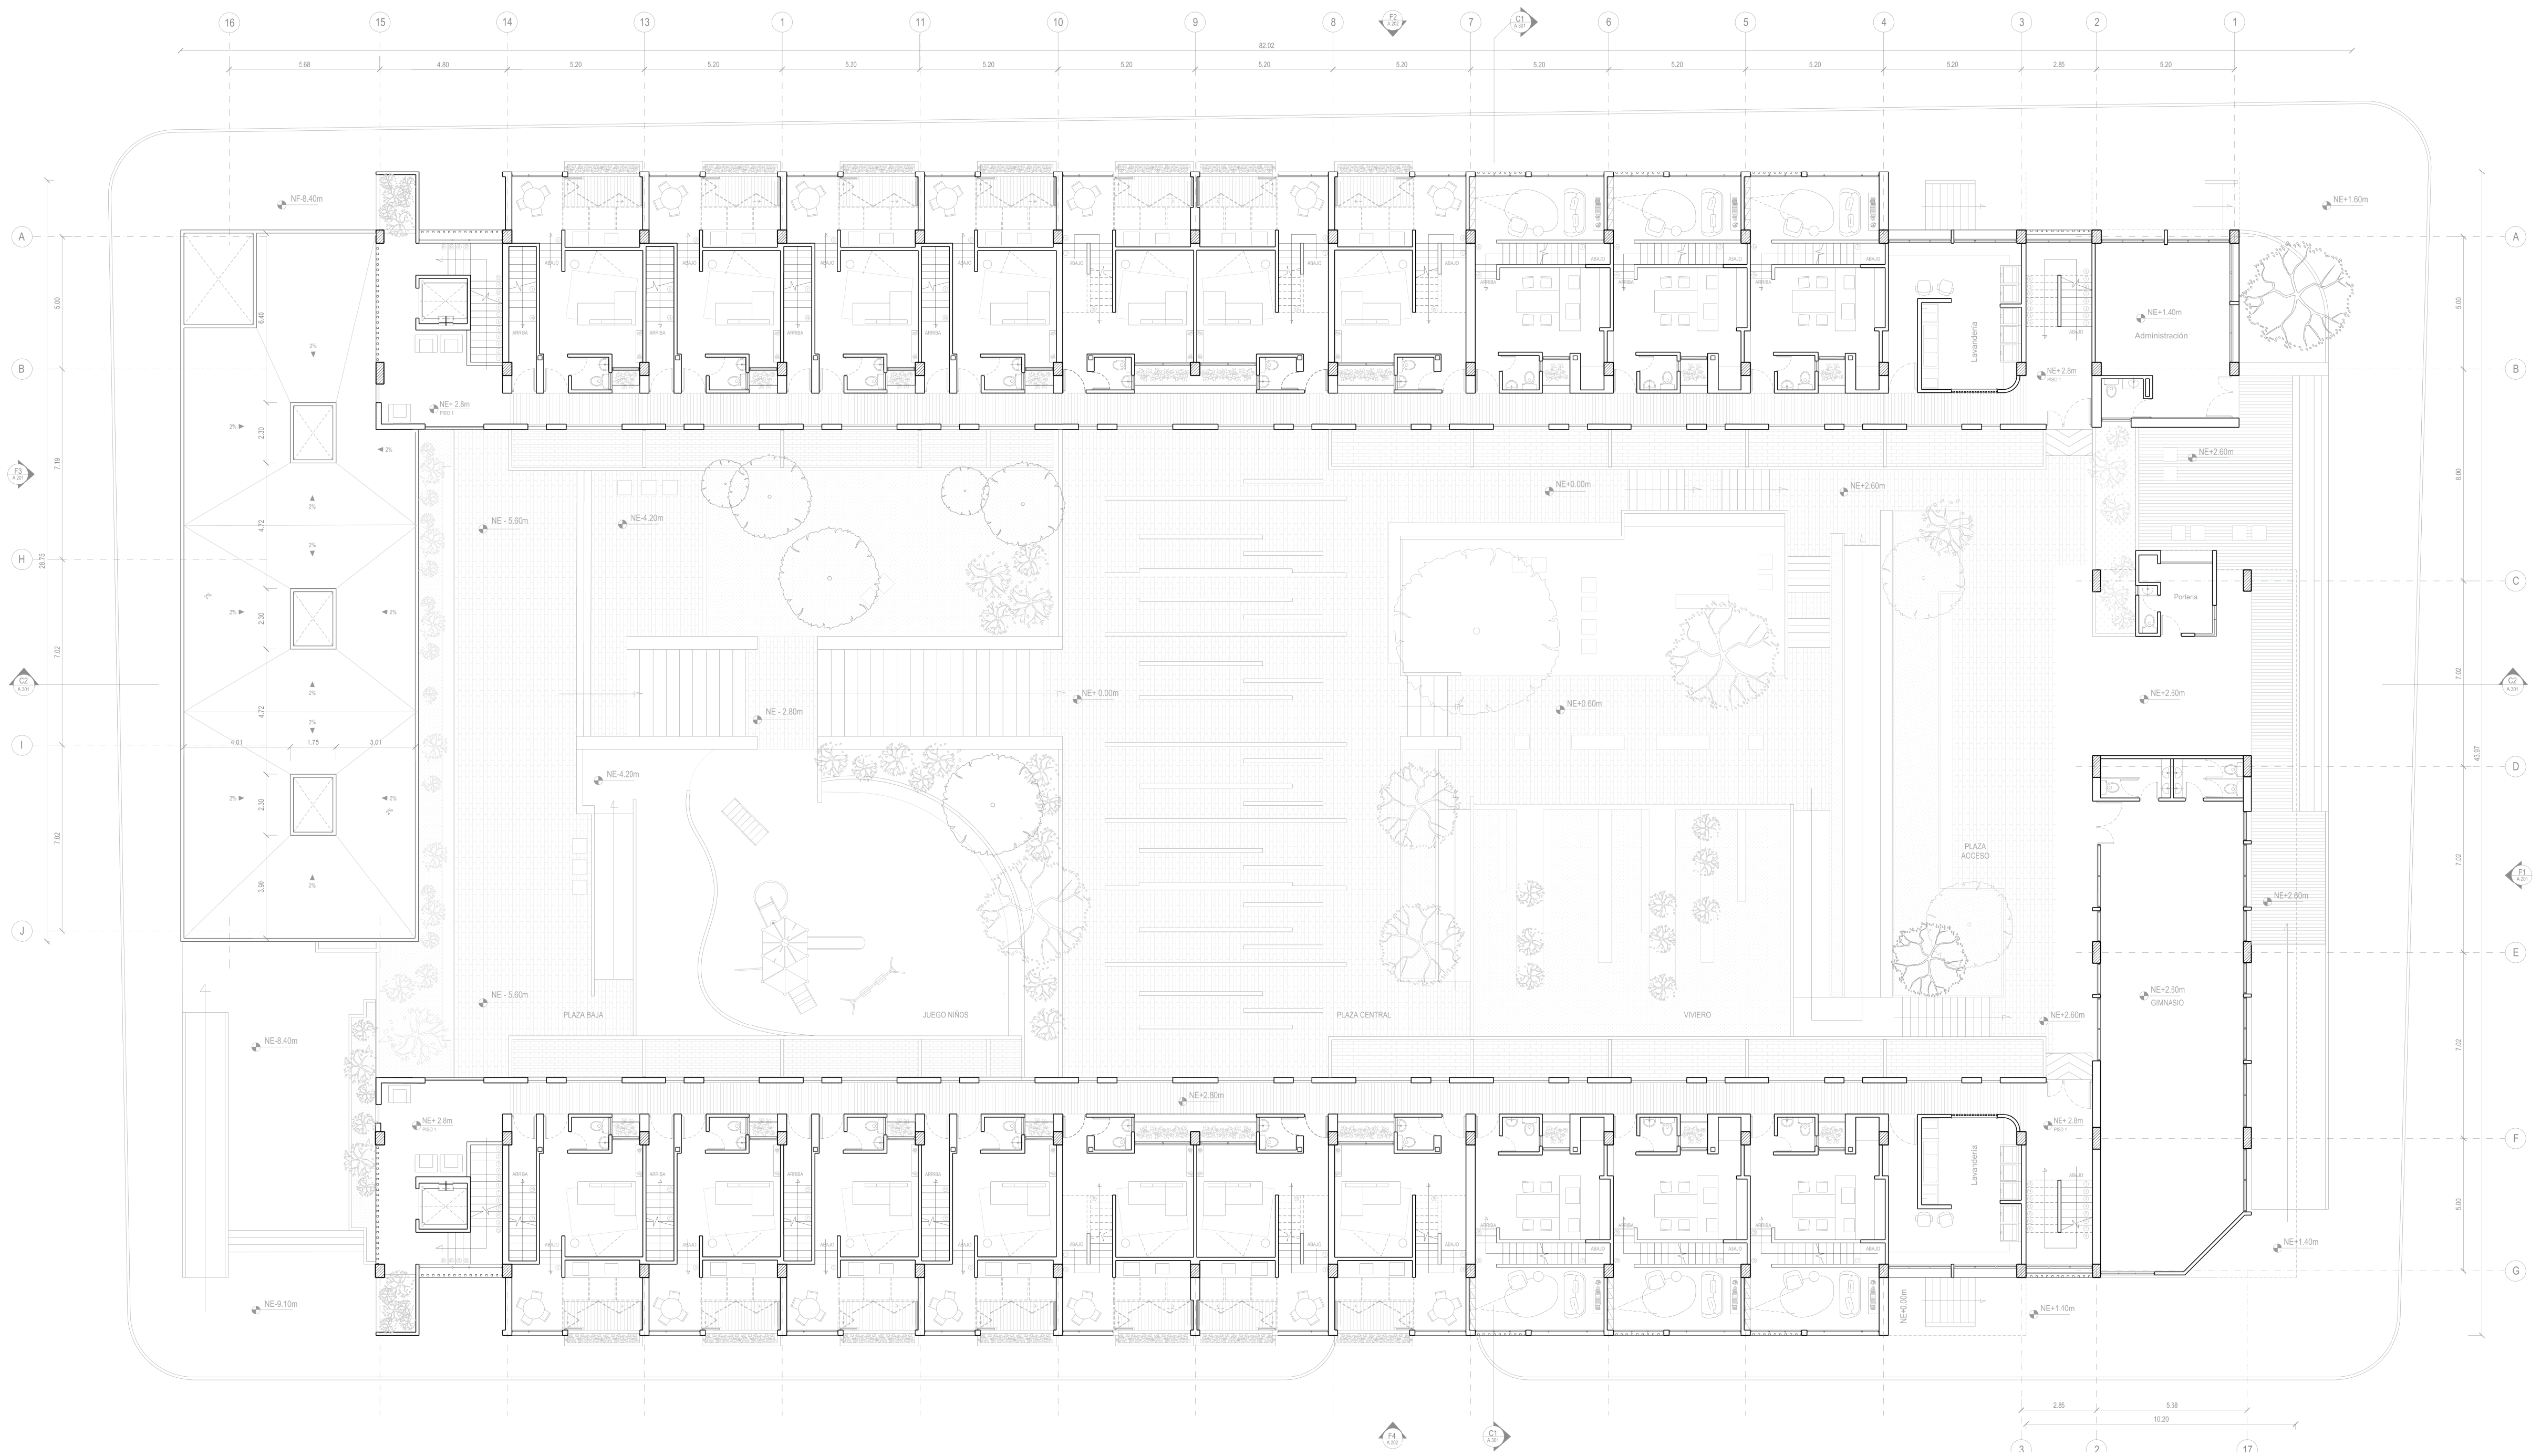

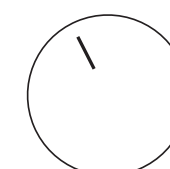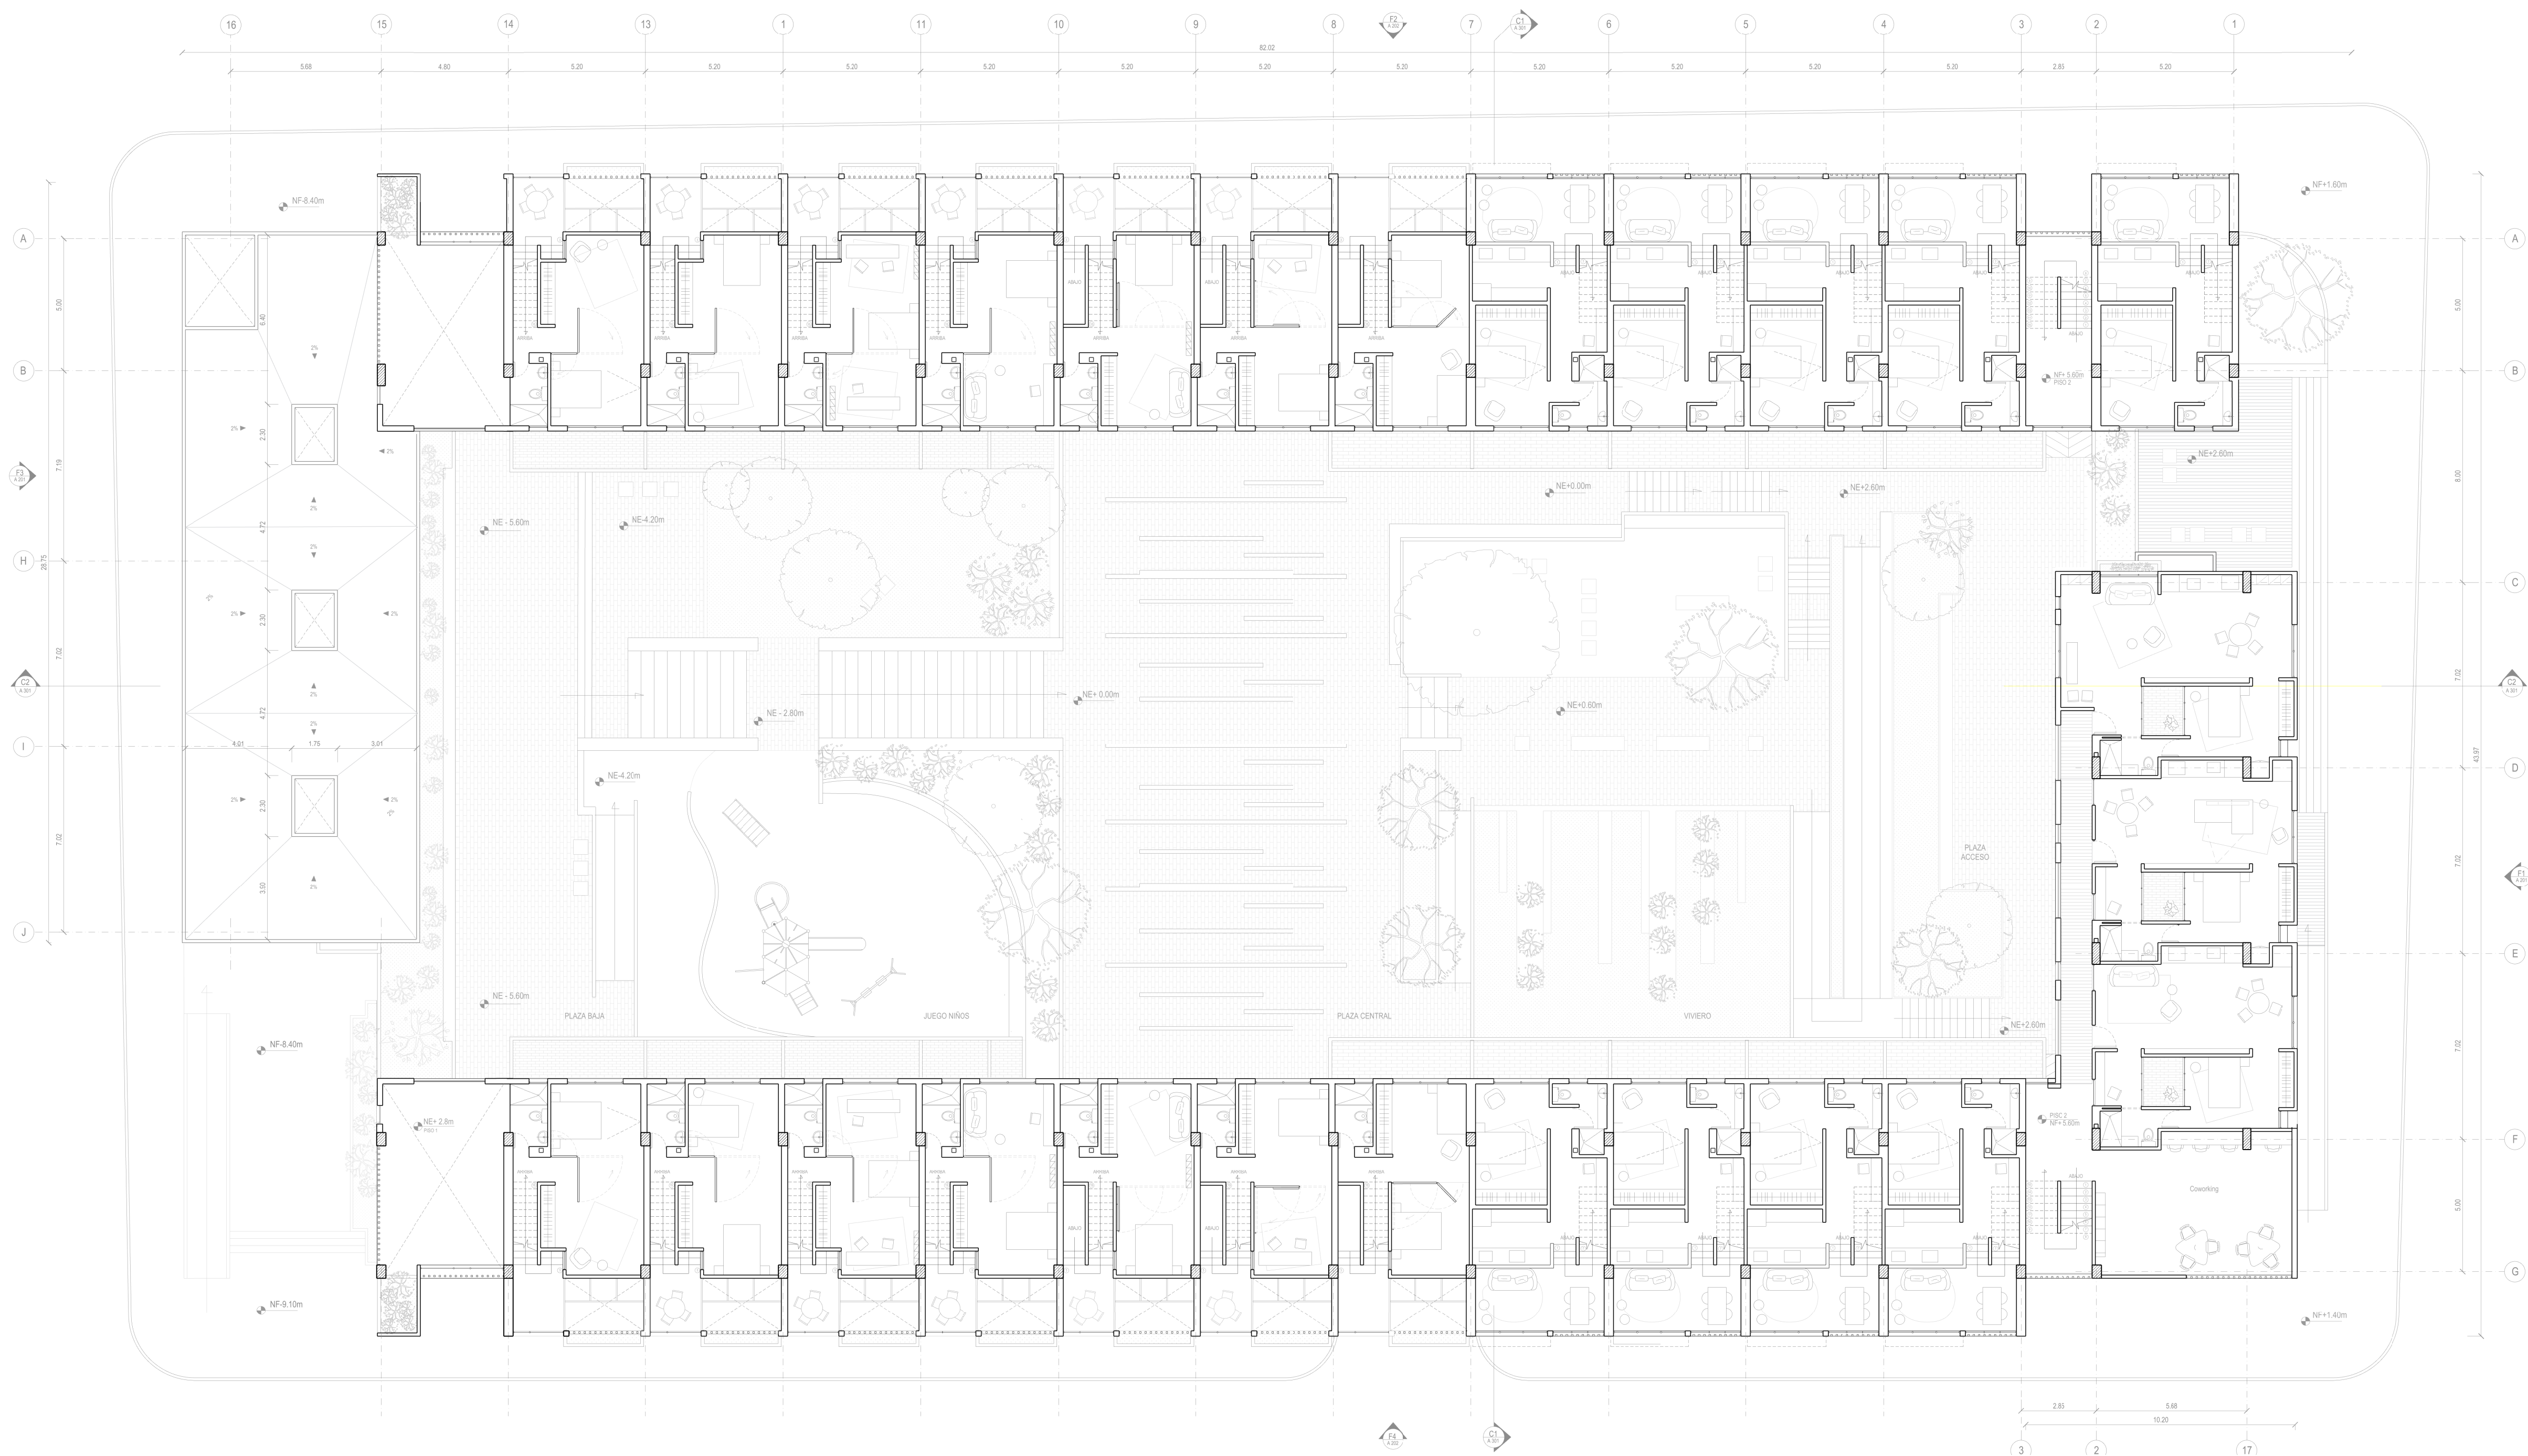

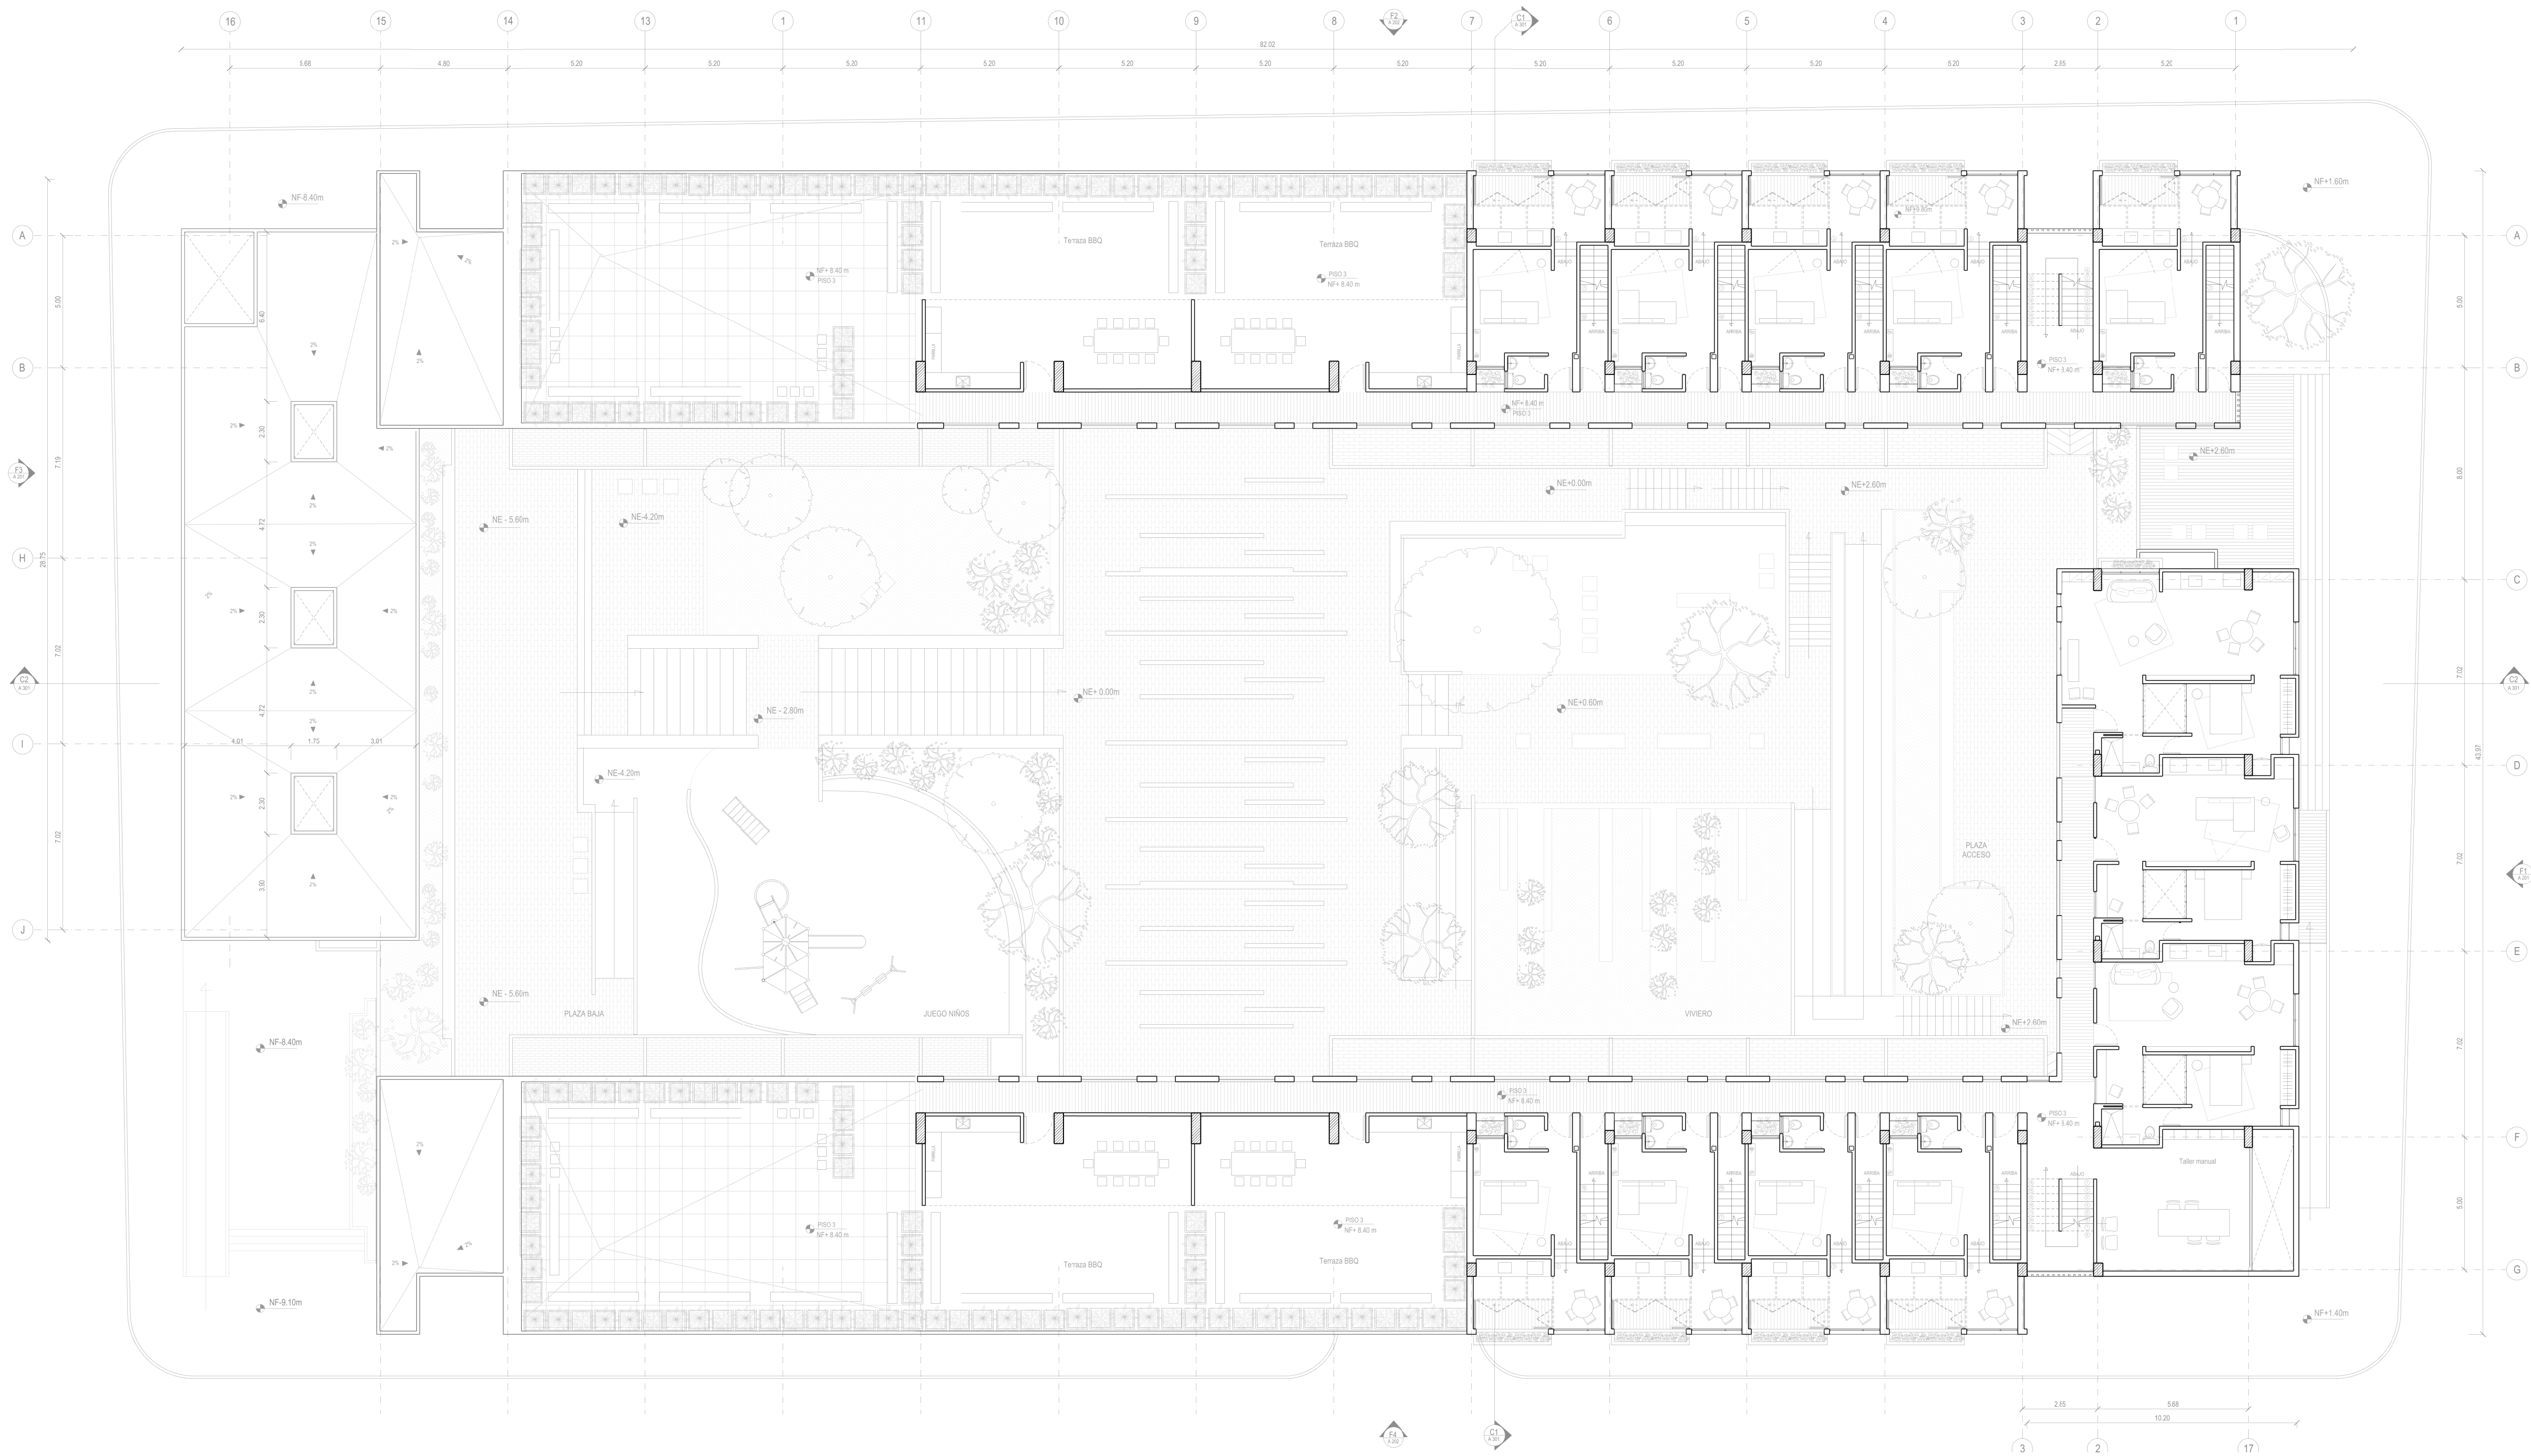




Fachada F-1




Fachada F-3

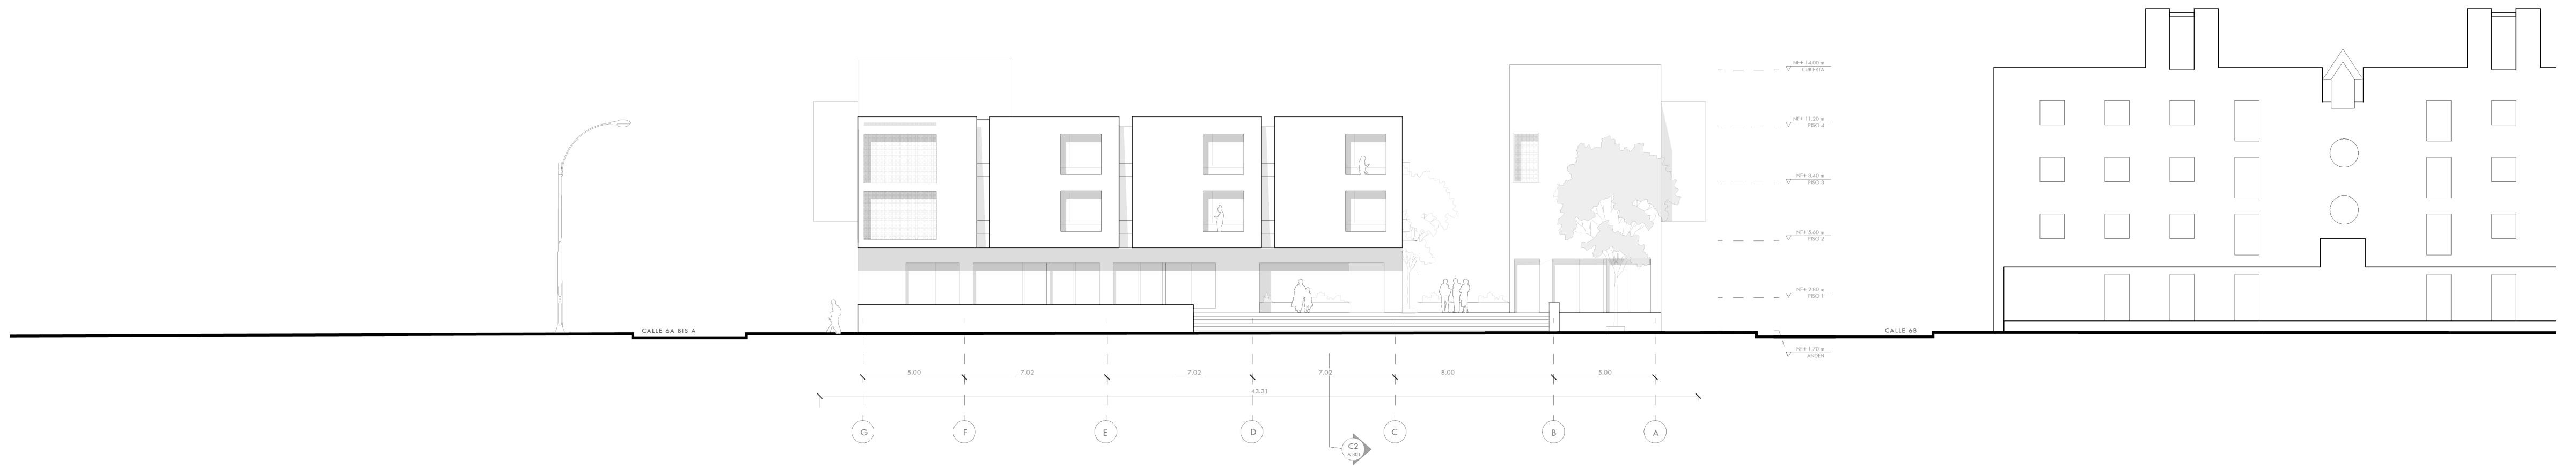


Fachada F-2




Fachada F-4

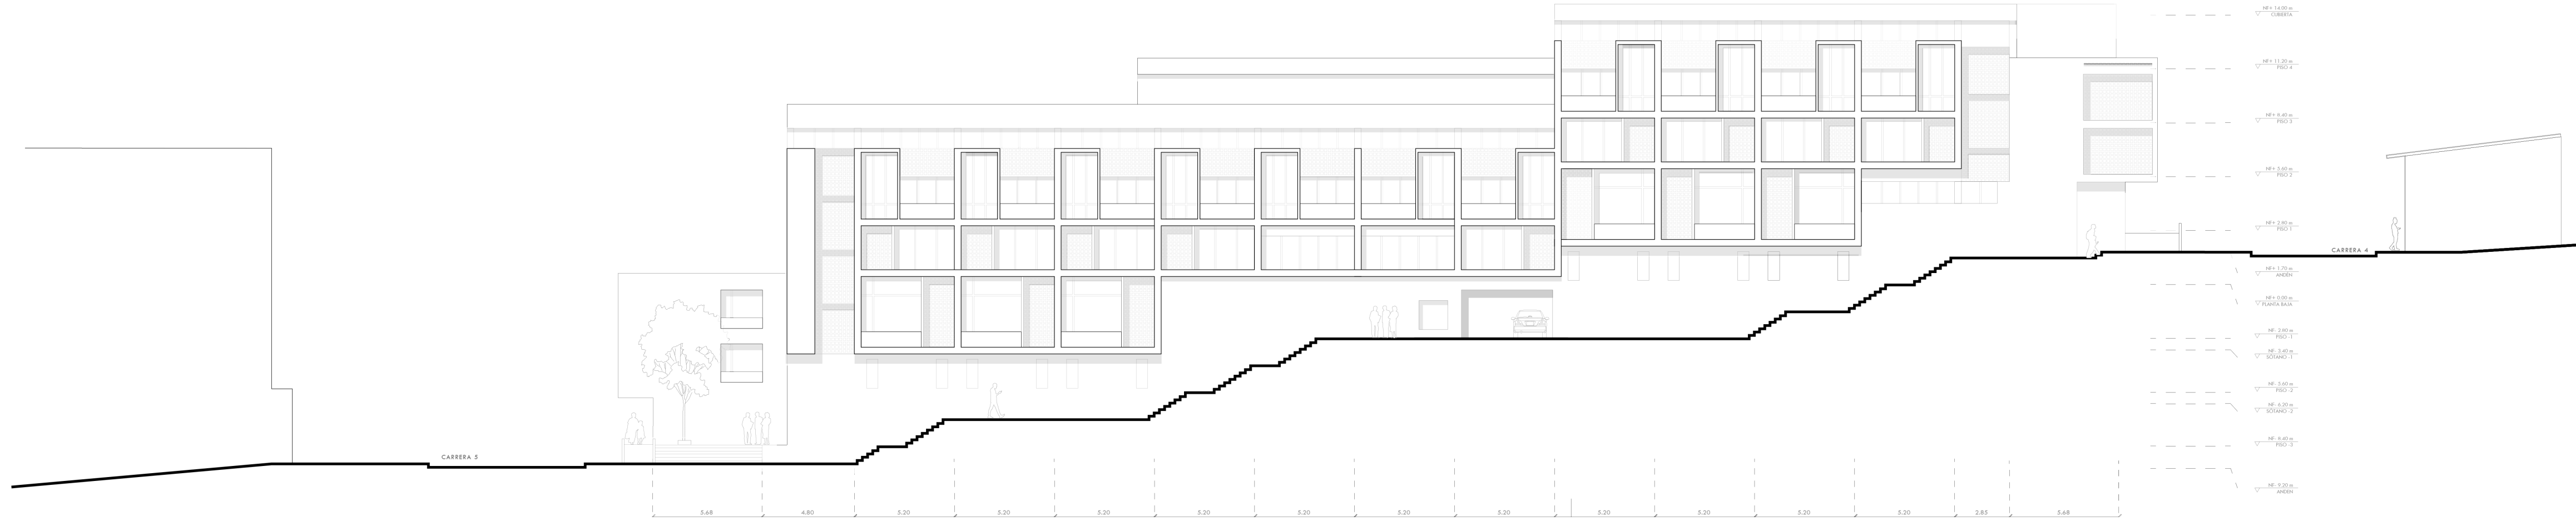

Corte C-1


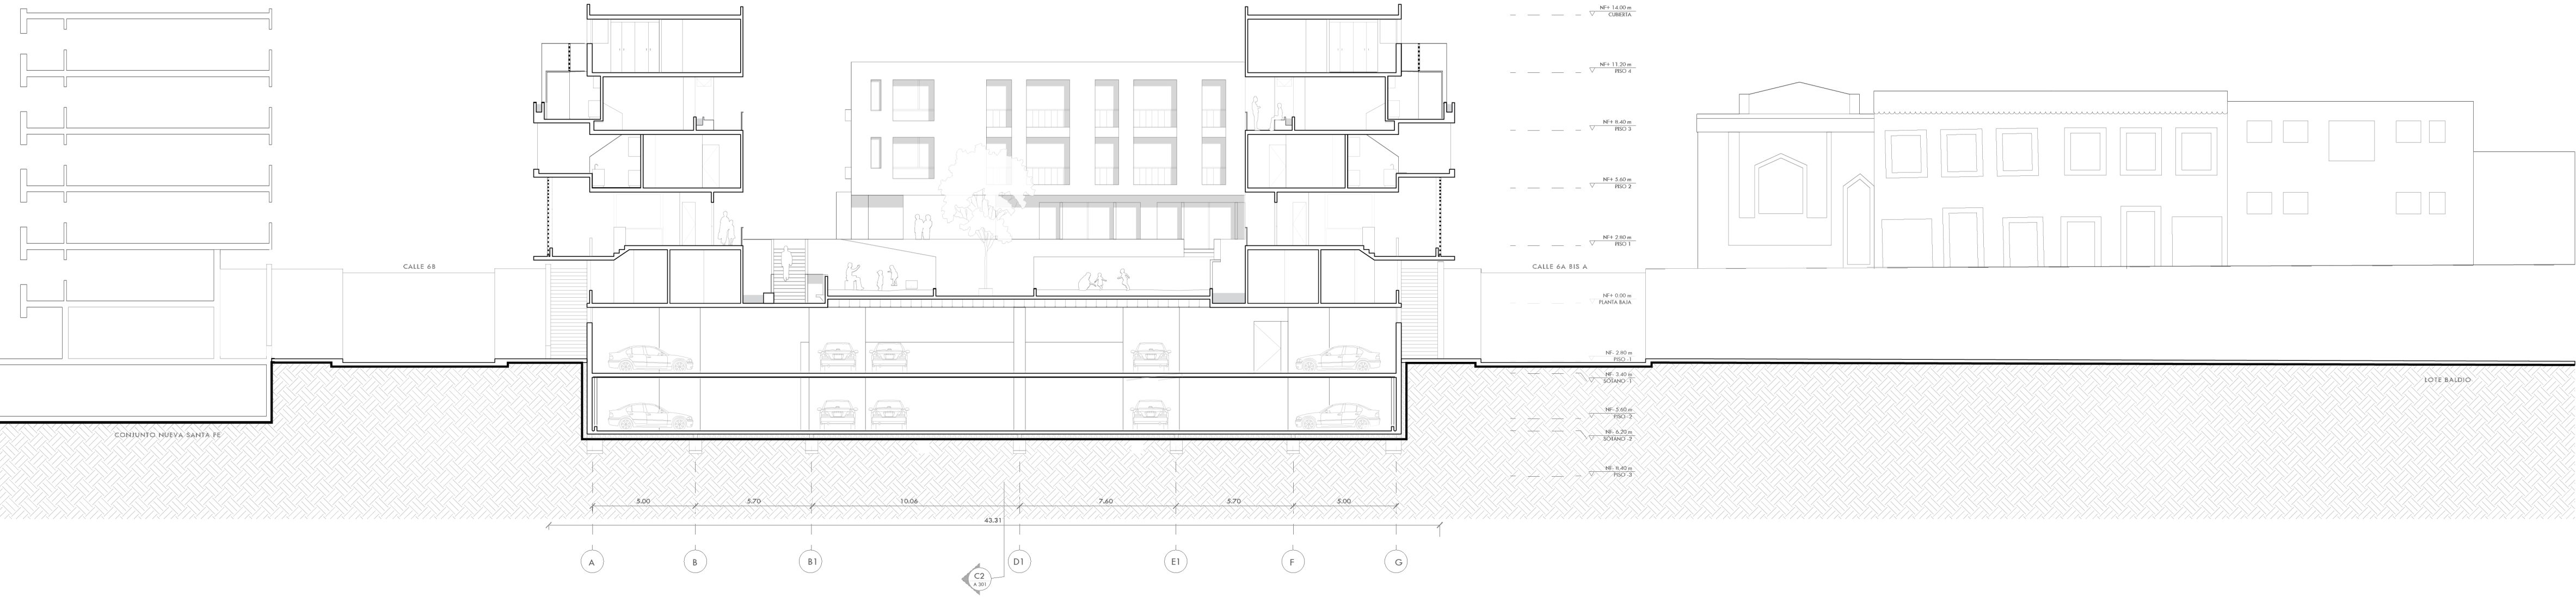


Corte C-2

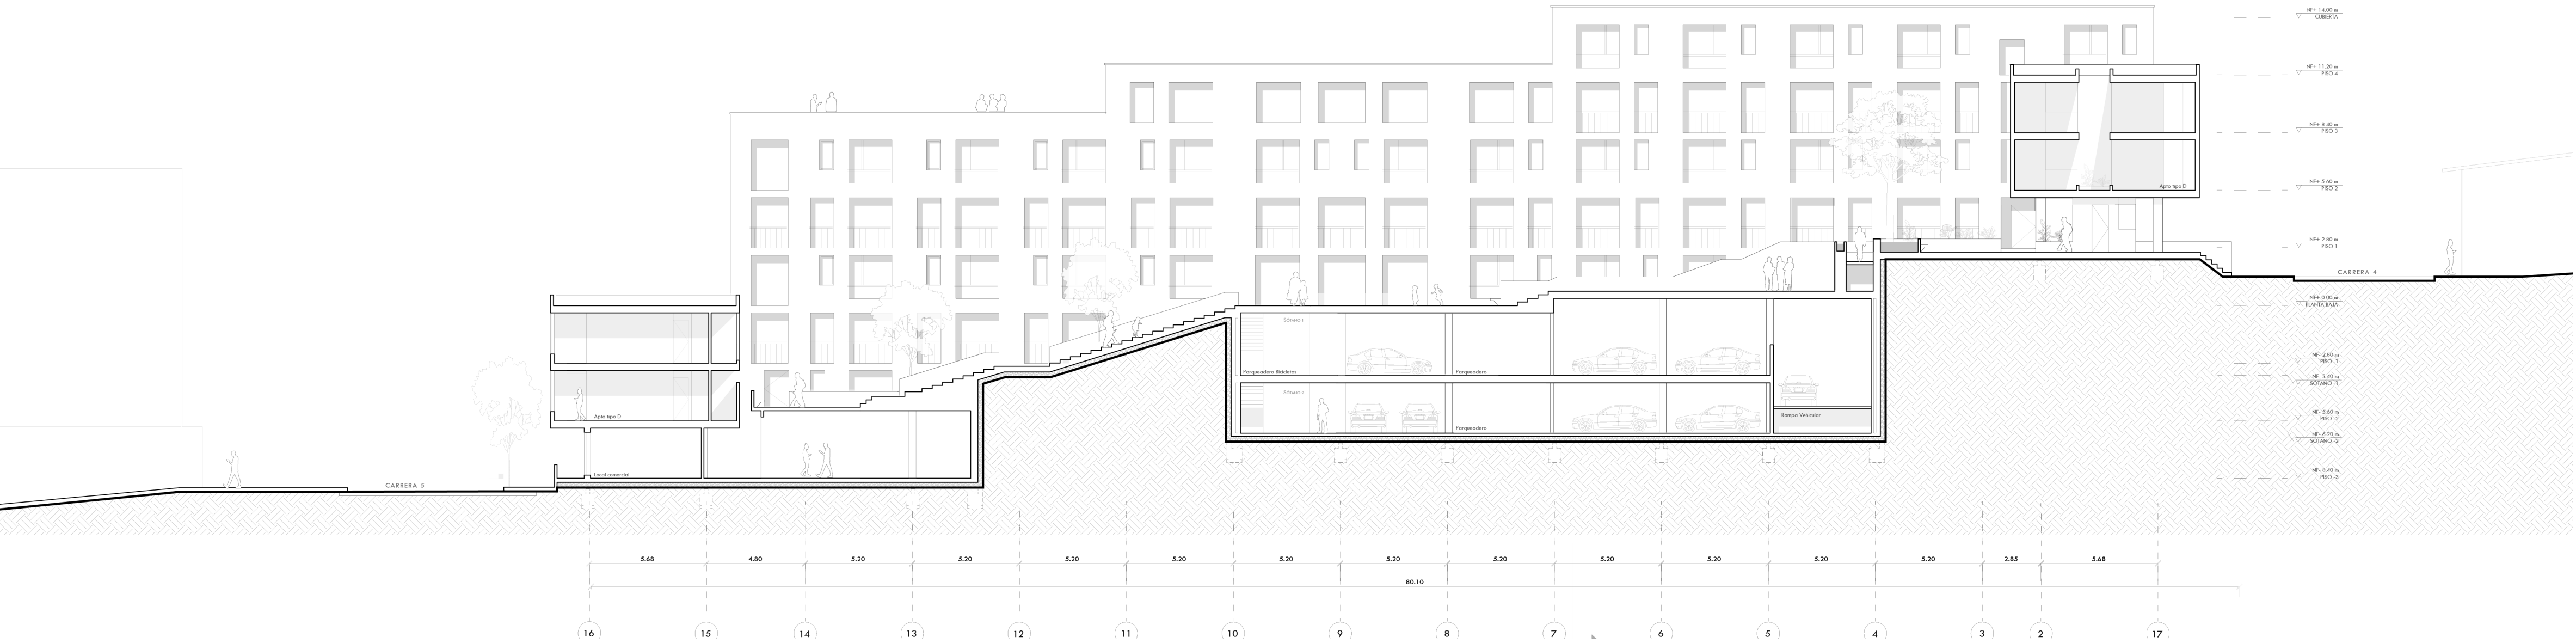


Corte por fachada

Esc 1:50

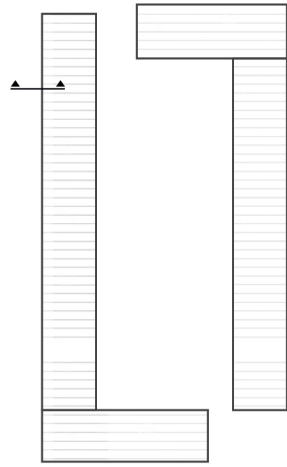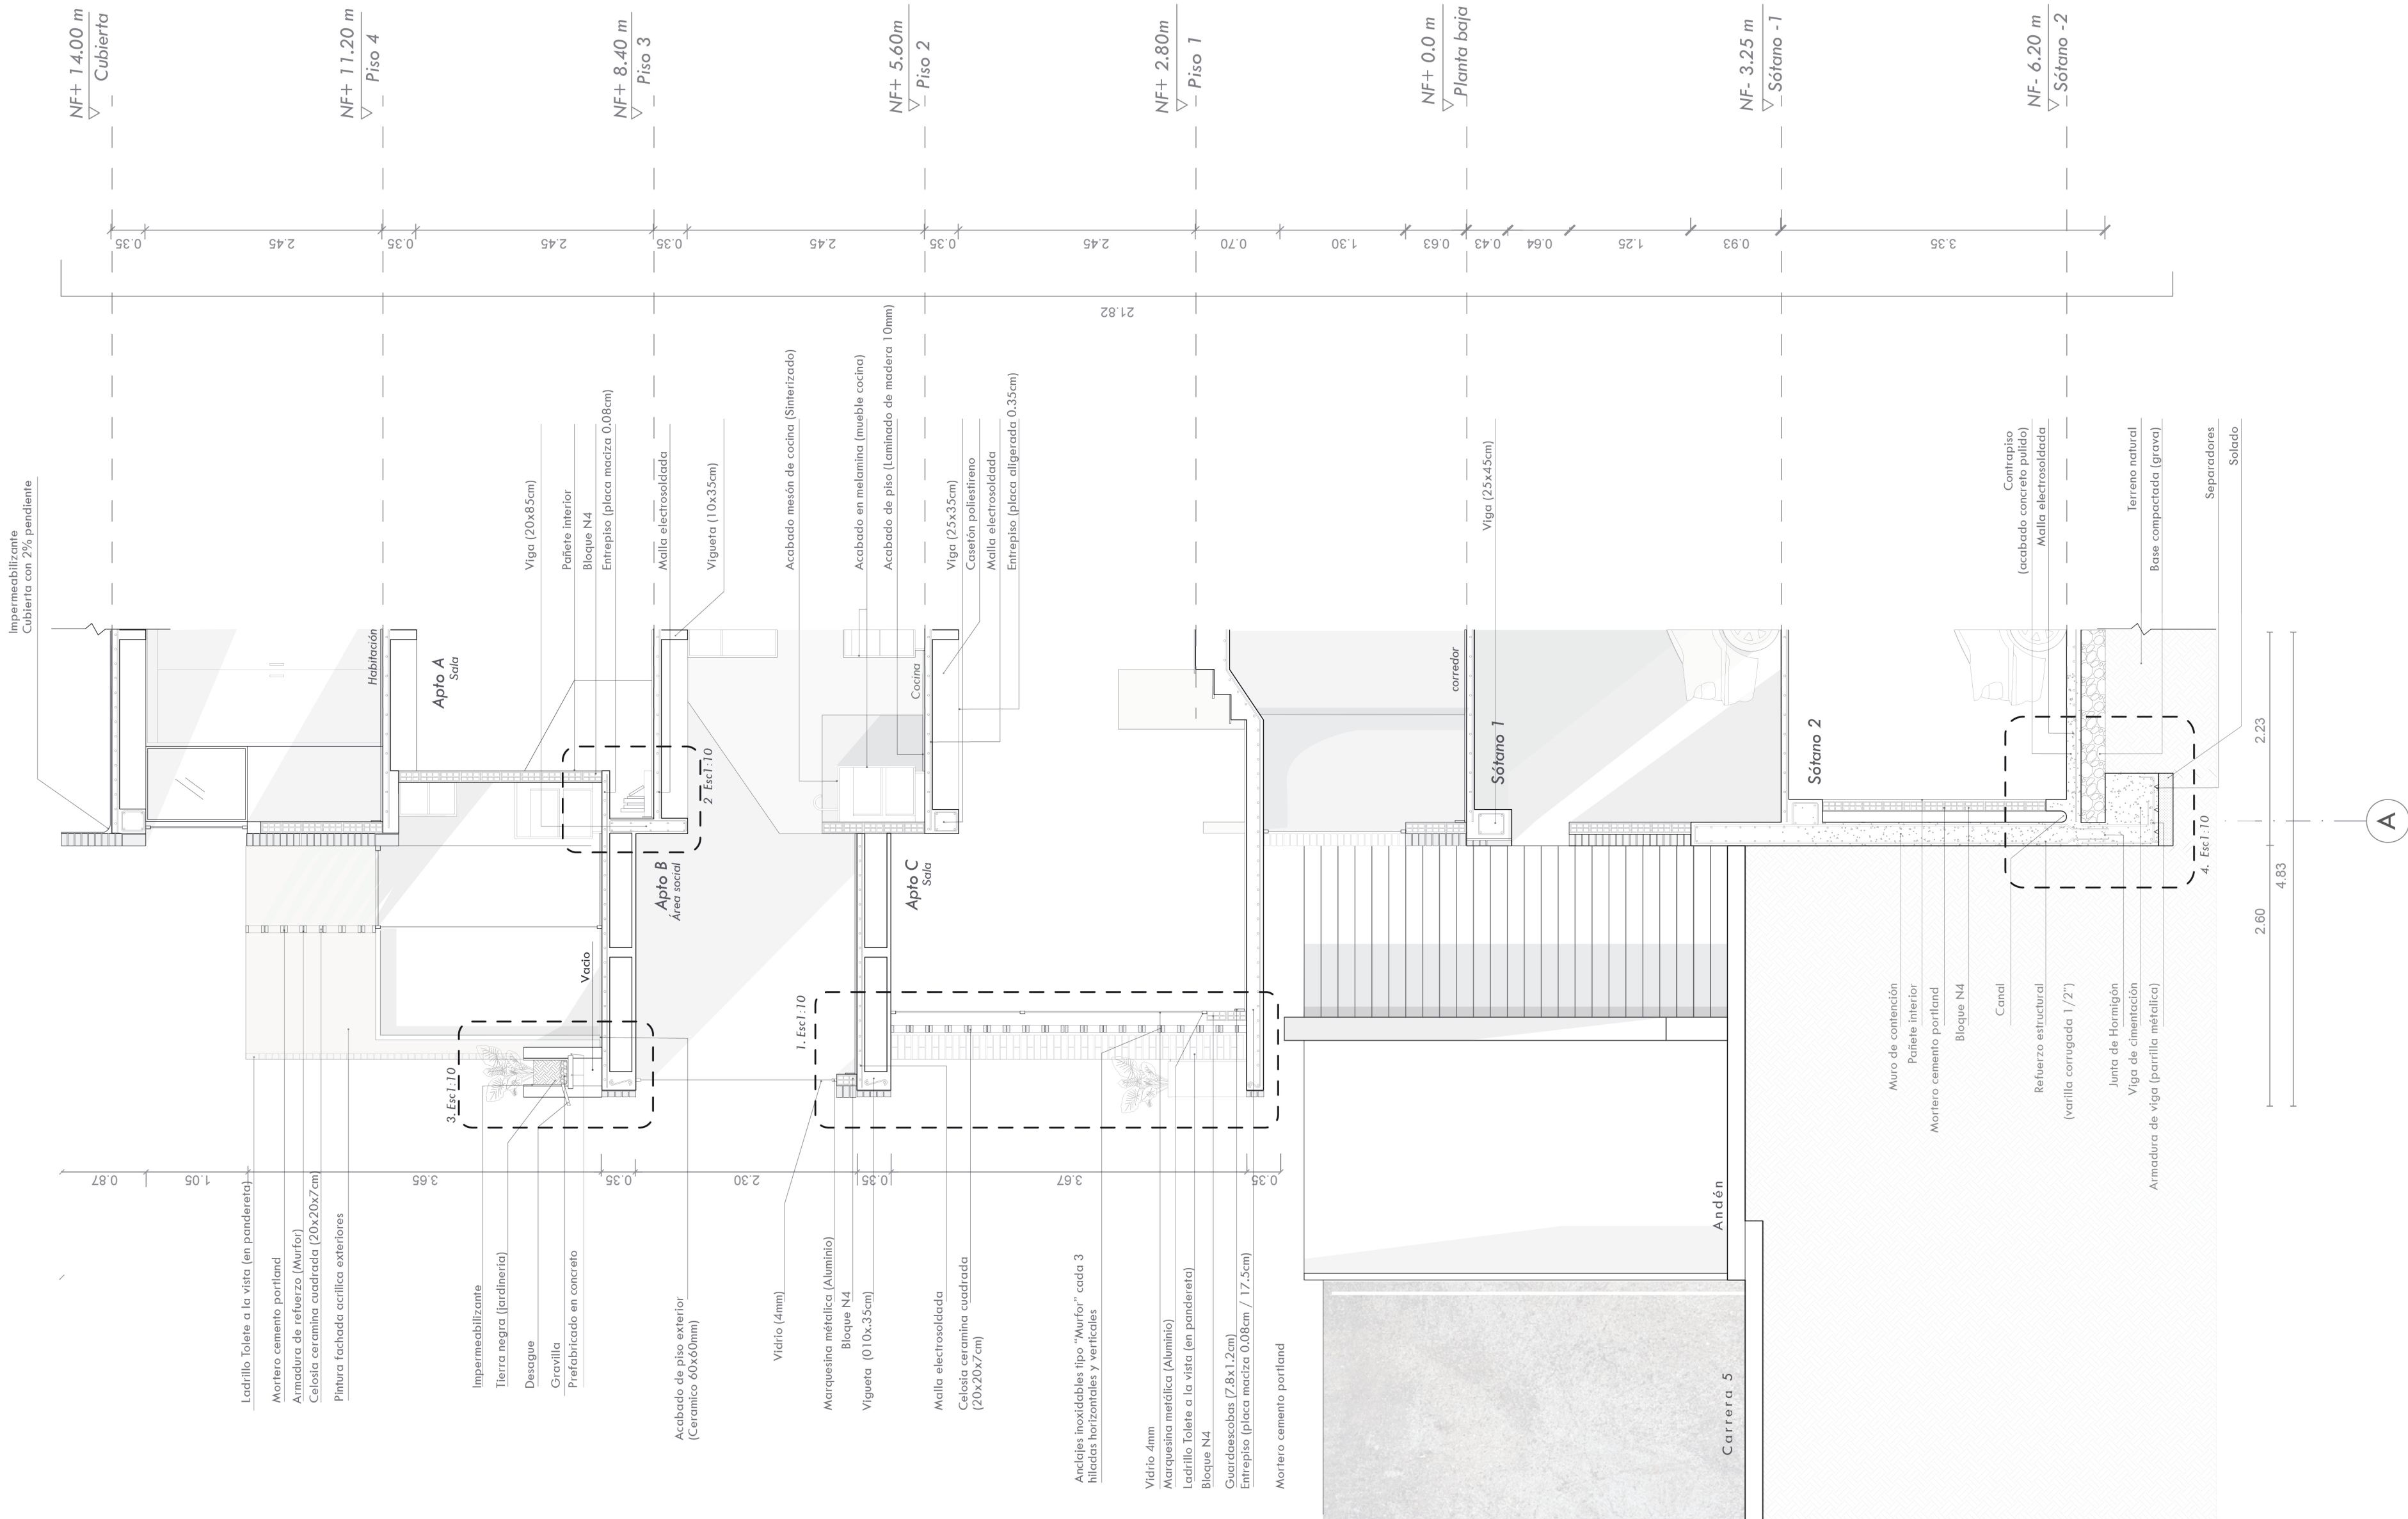


Apartamentos
Tipo A (Duplex ascendente); Tipo B (Duplex descendente); Tipo C (Duplex descendente)


Detalle corte por fachada
D-1 Esc 1:10

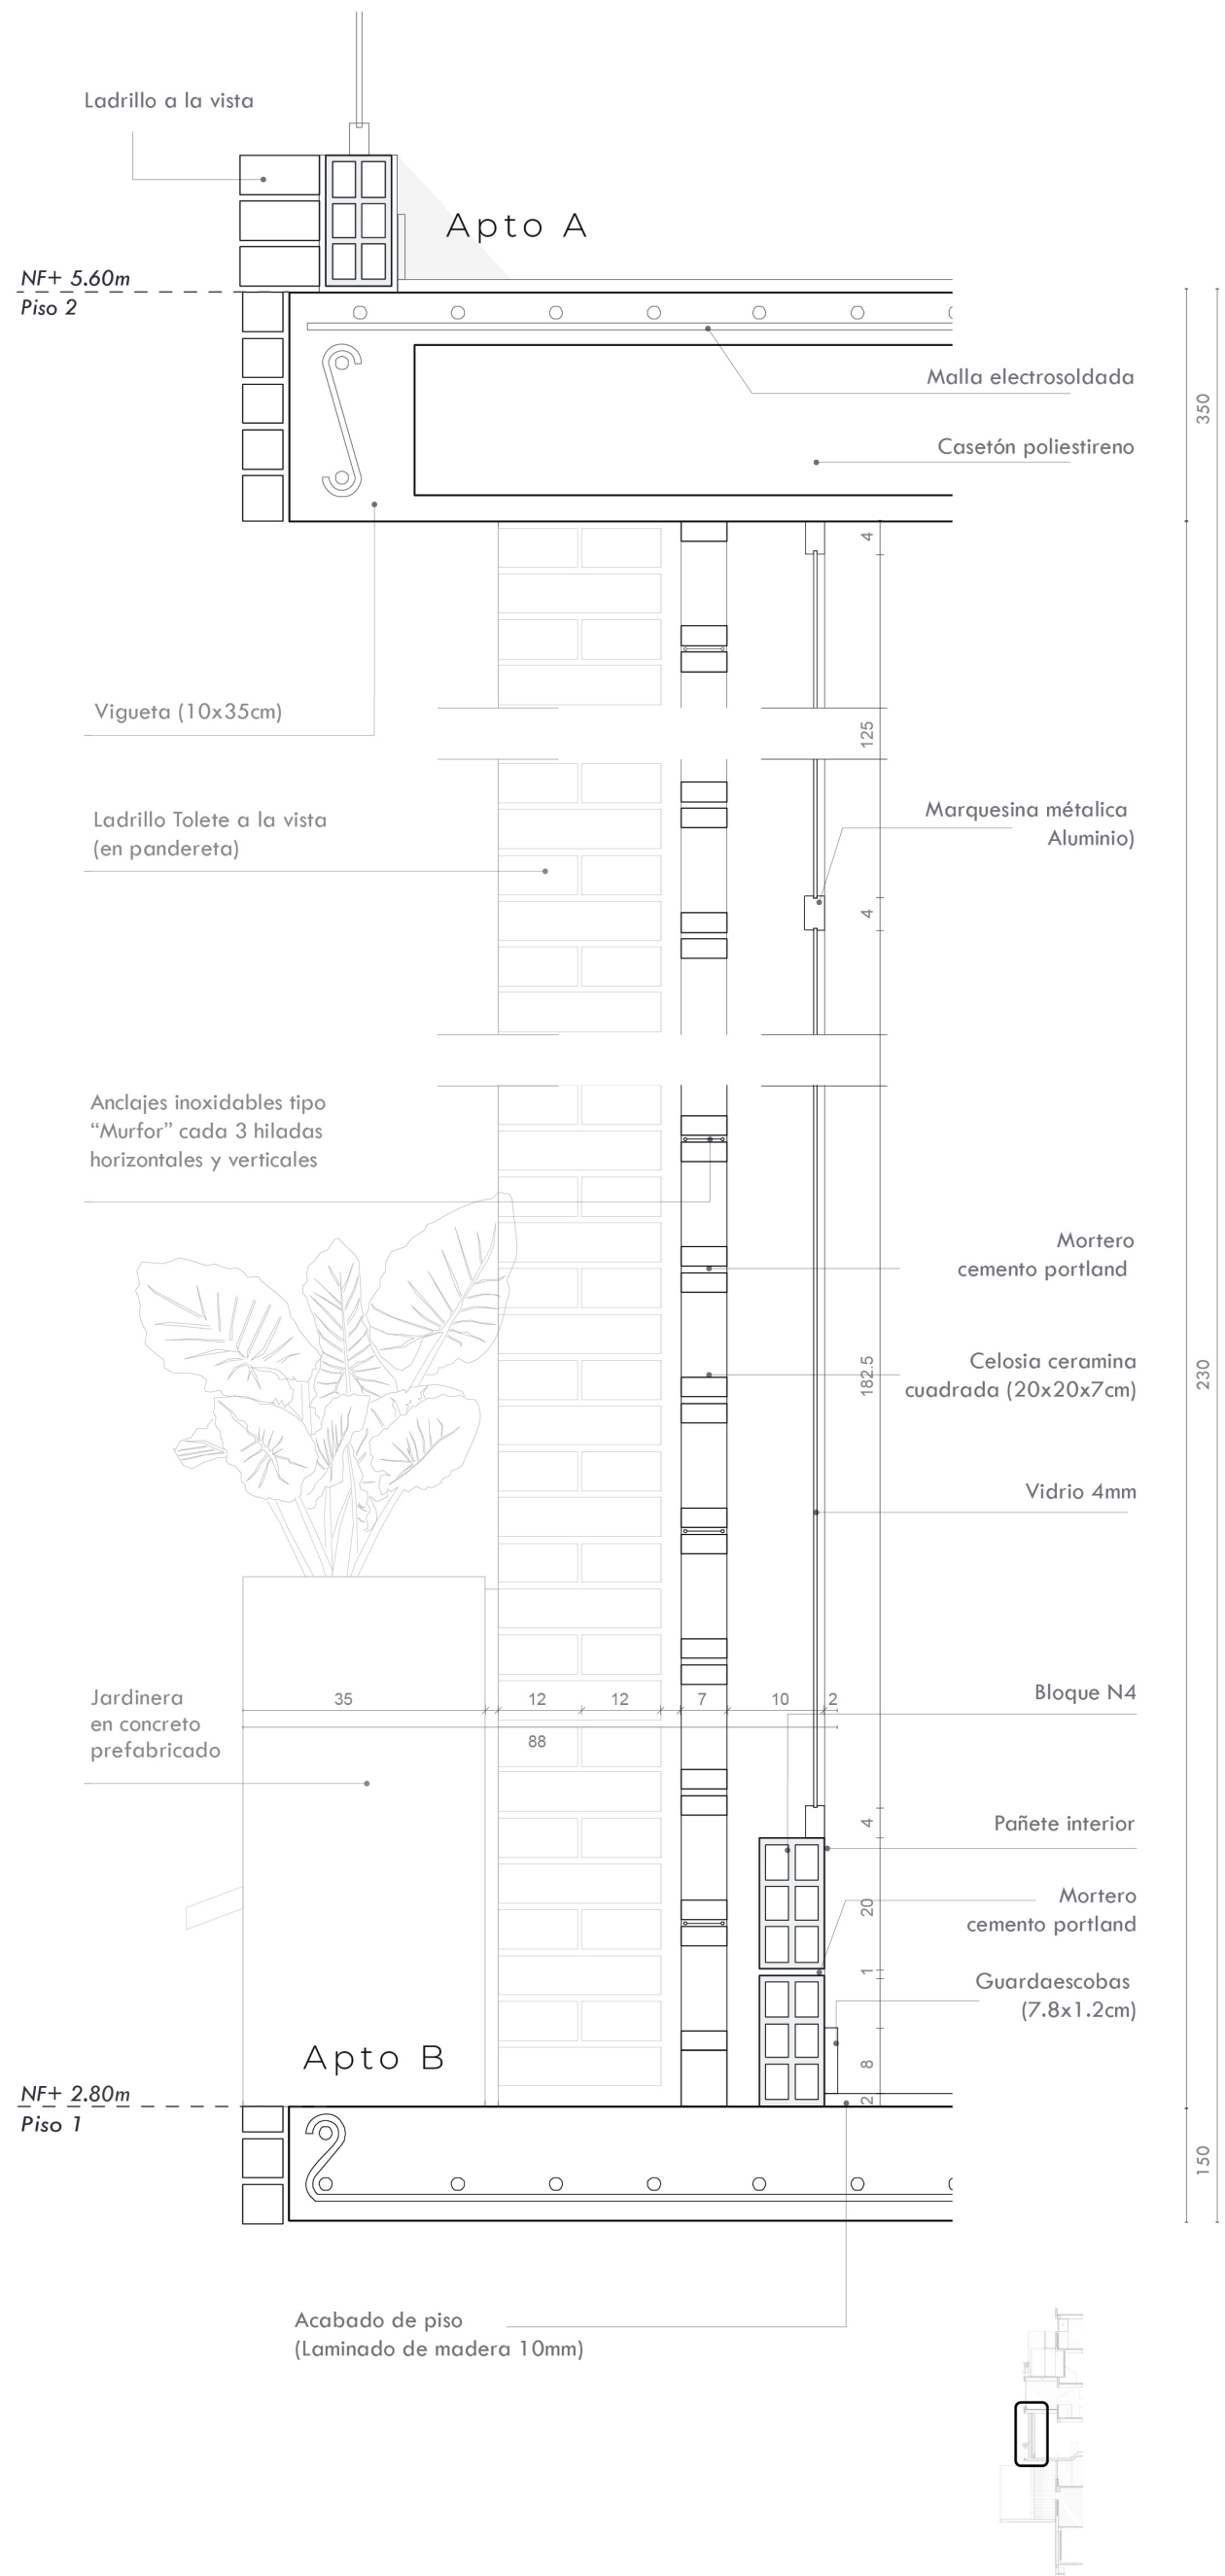

Detalle Nicho de sala
D-2 Esc 1:10

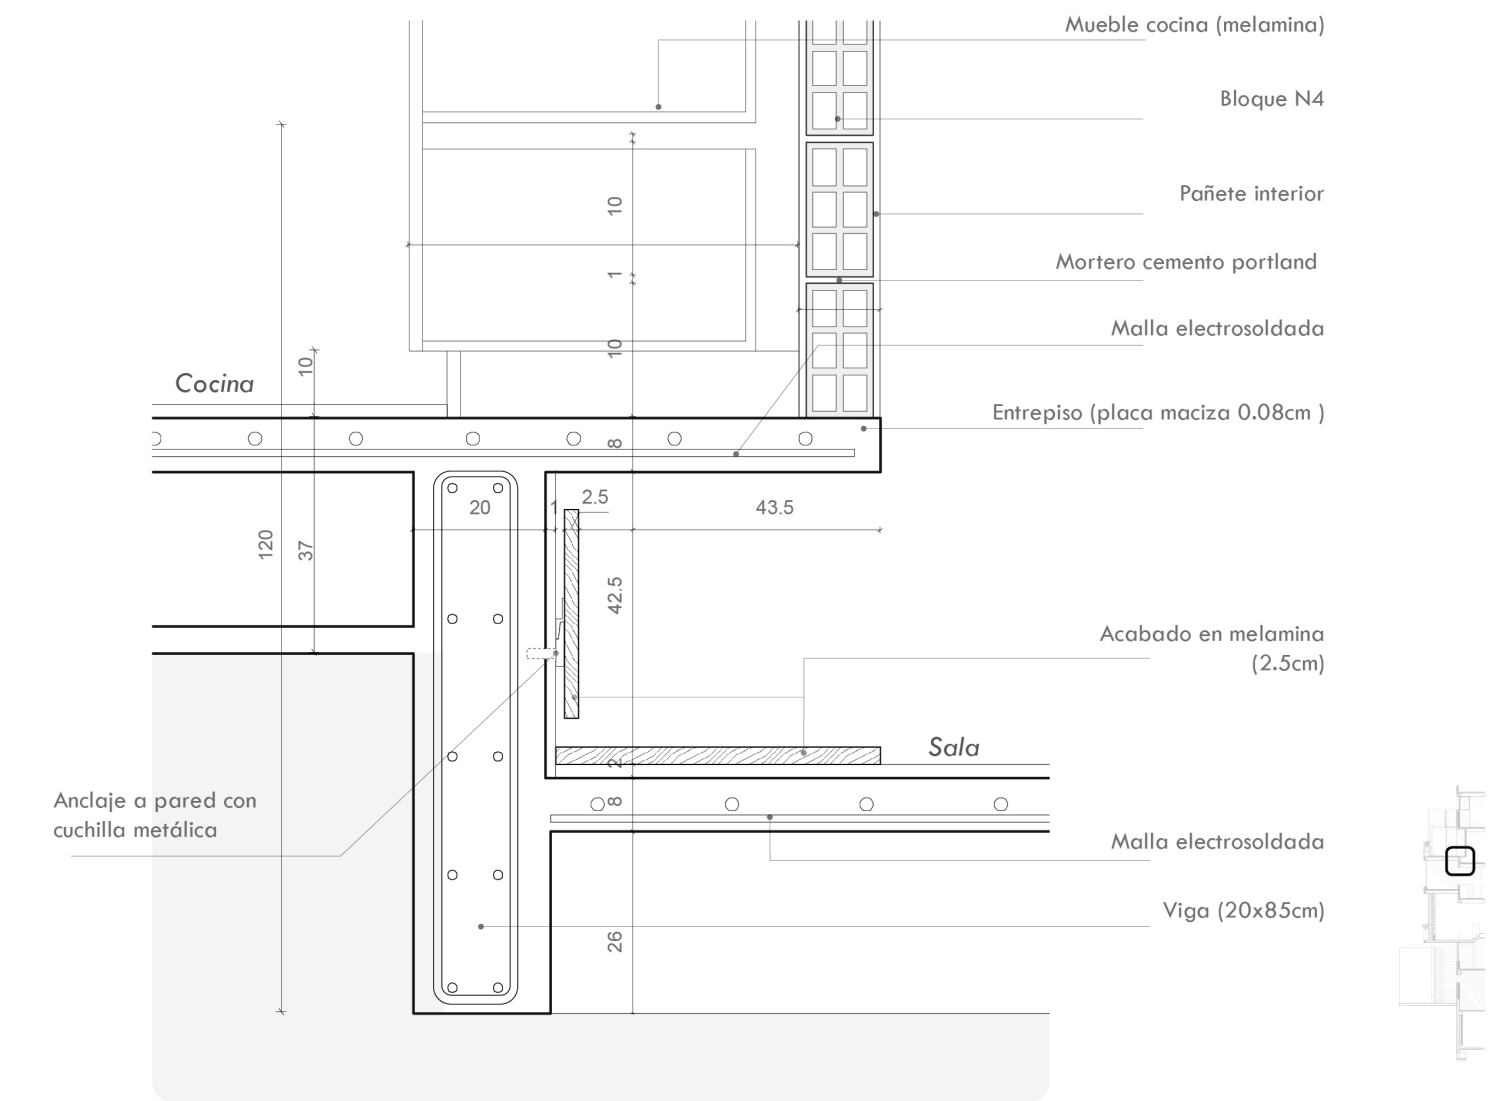

Detalle muro jardinera
D-3 Esc 1:10

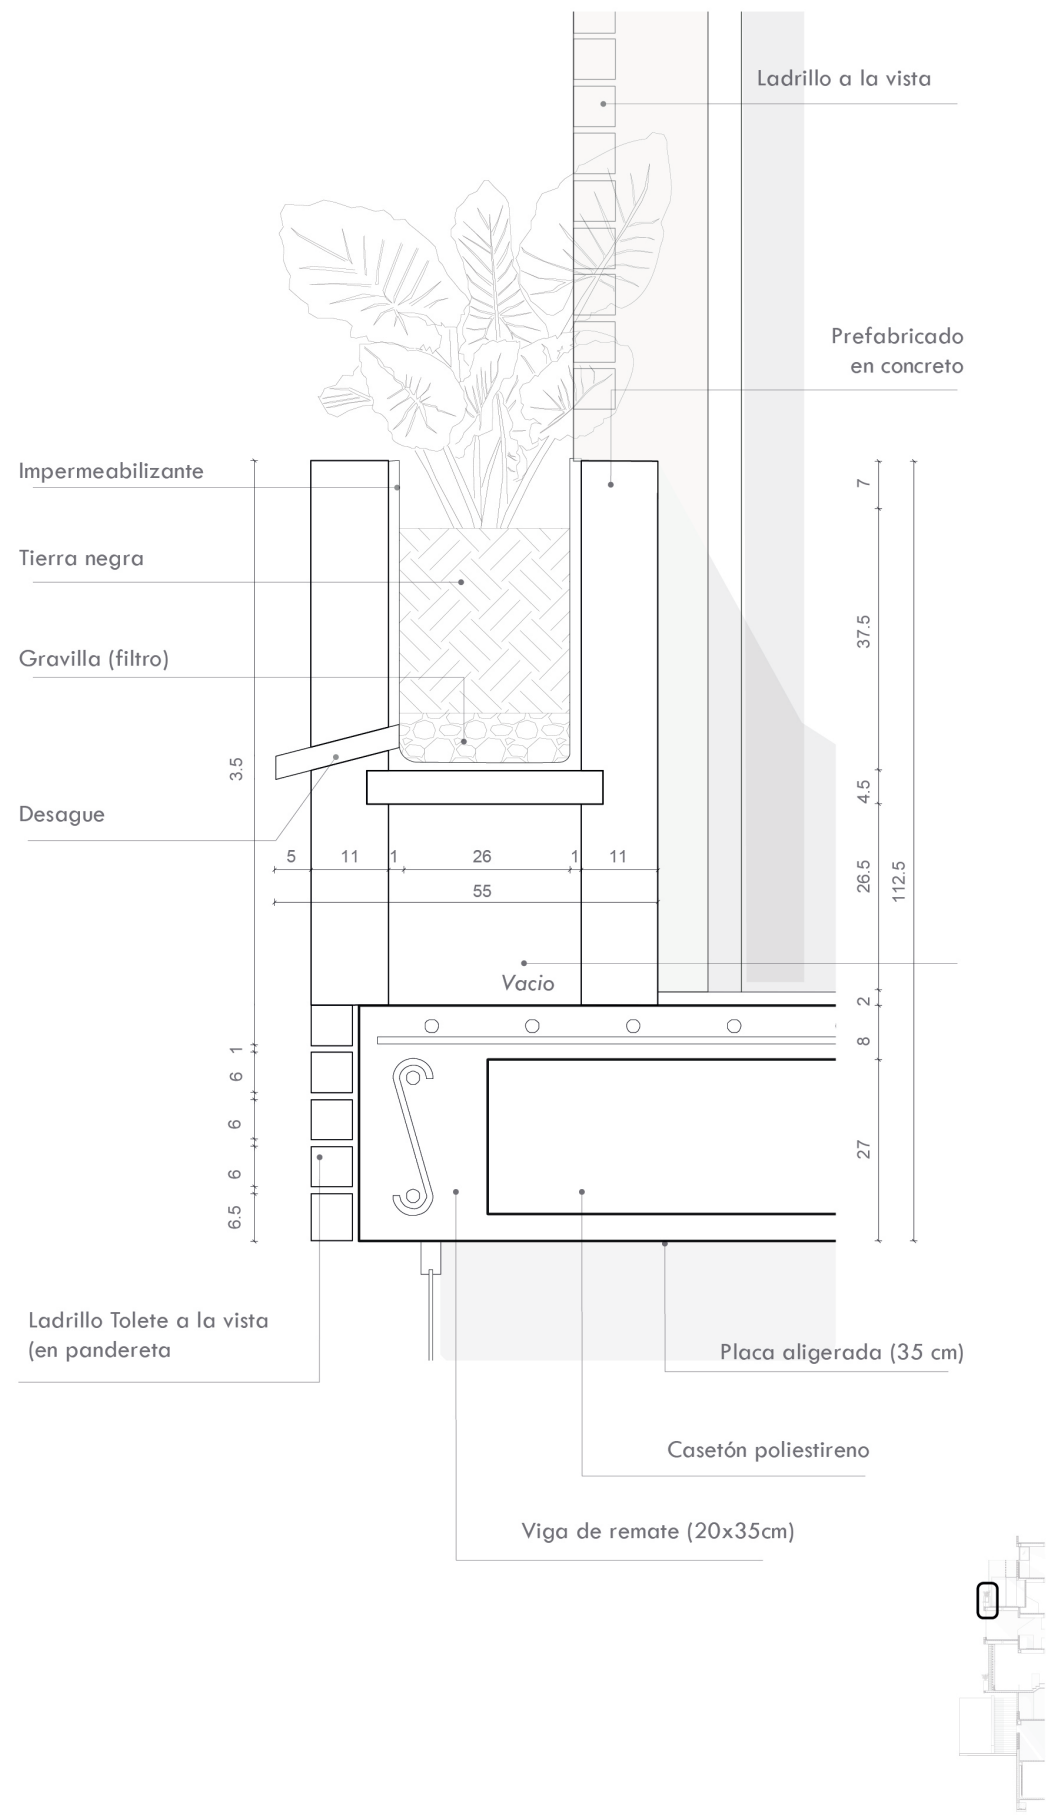

Detalle cimentación
D-4 Esc 1:10

