


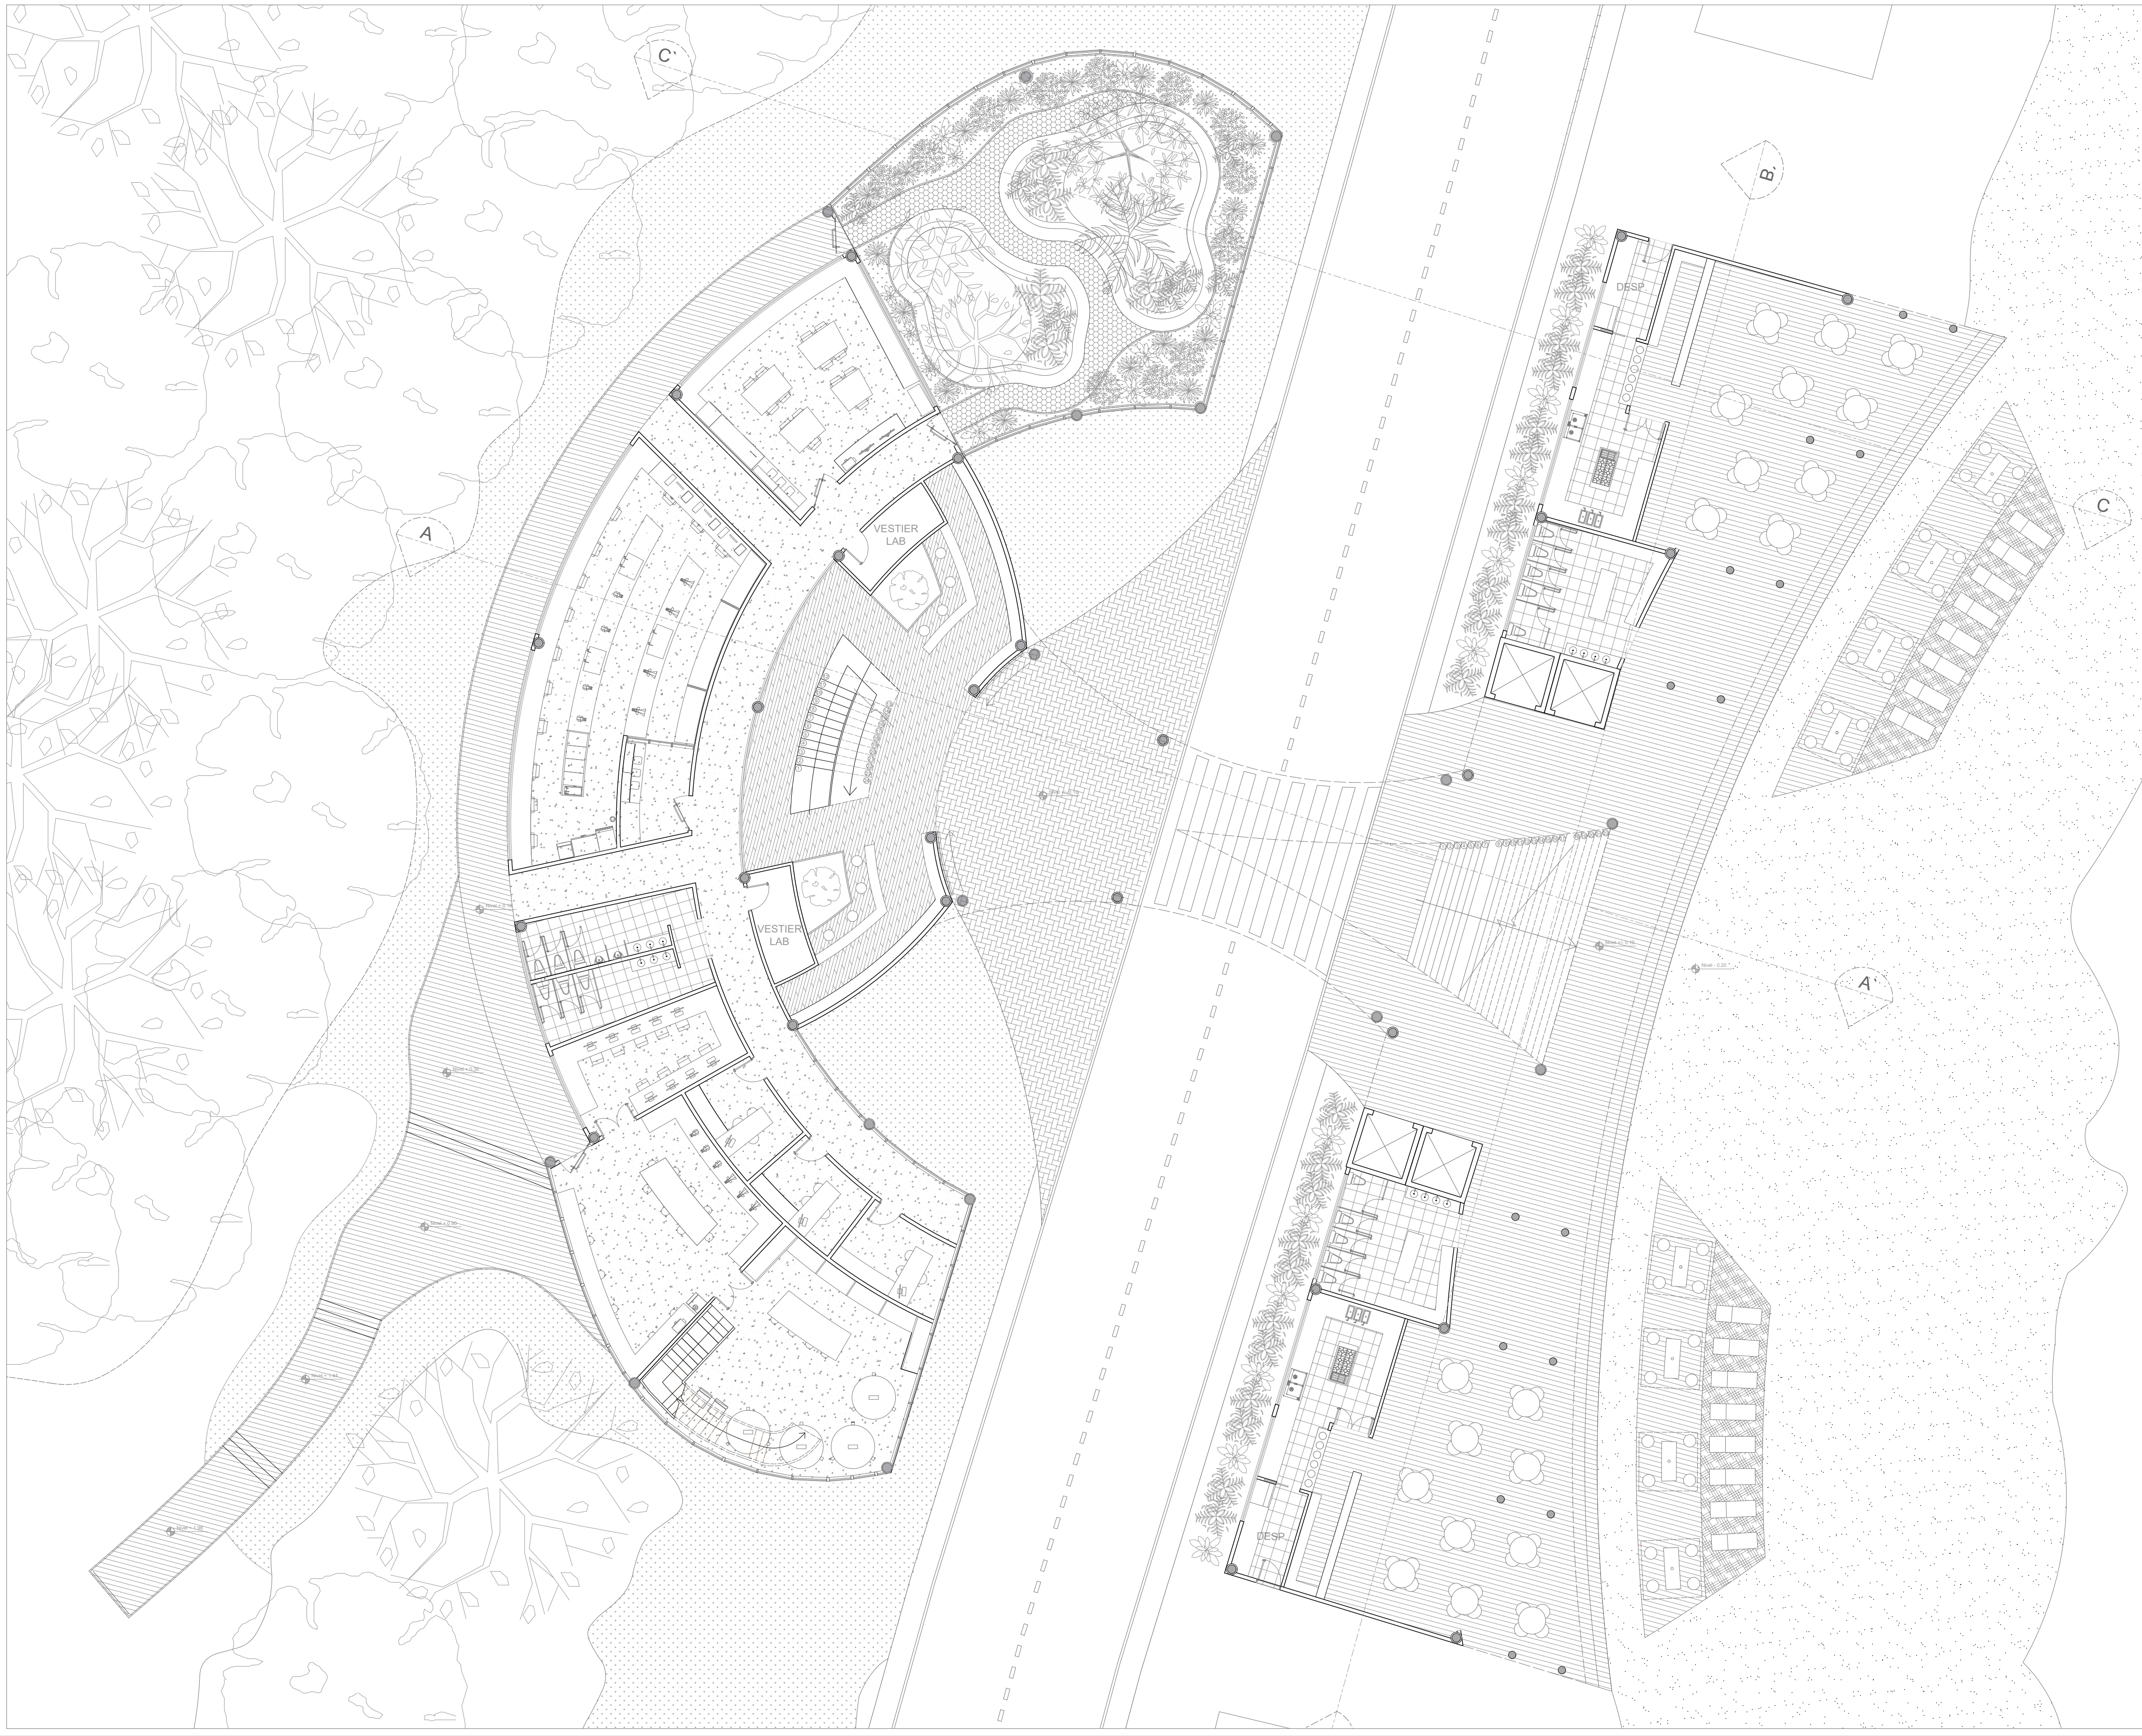



UNIVERSIDAD
Piloto
DE COLOMBIA

PROYECTO

CENTRO DE INVESTIGACIÓN
ECOSISTÉMICO DURANTA

CONTENIDO

PLANTA ARQUITECTÓNICA
NIVEL 1

REALIZADO POR

JUAN CAMILO MORALES
CASTILLO

PRESENTADO A

ARQ. MILTON MAURICIO
MIRANDA


OBSERVACIONES

Esc: 1:250




0m 3.75m 7.5m

Norte:

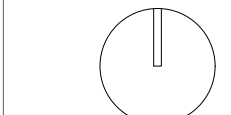

Plano:

A1

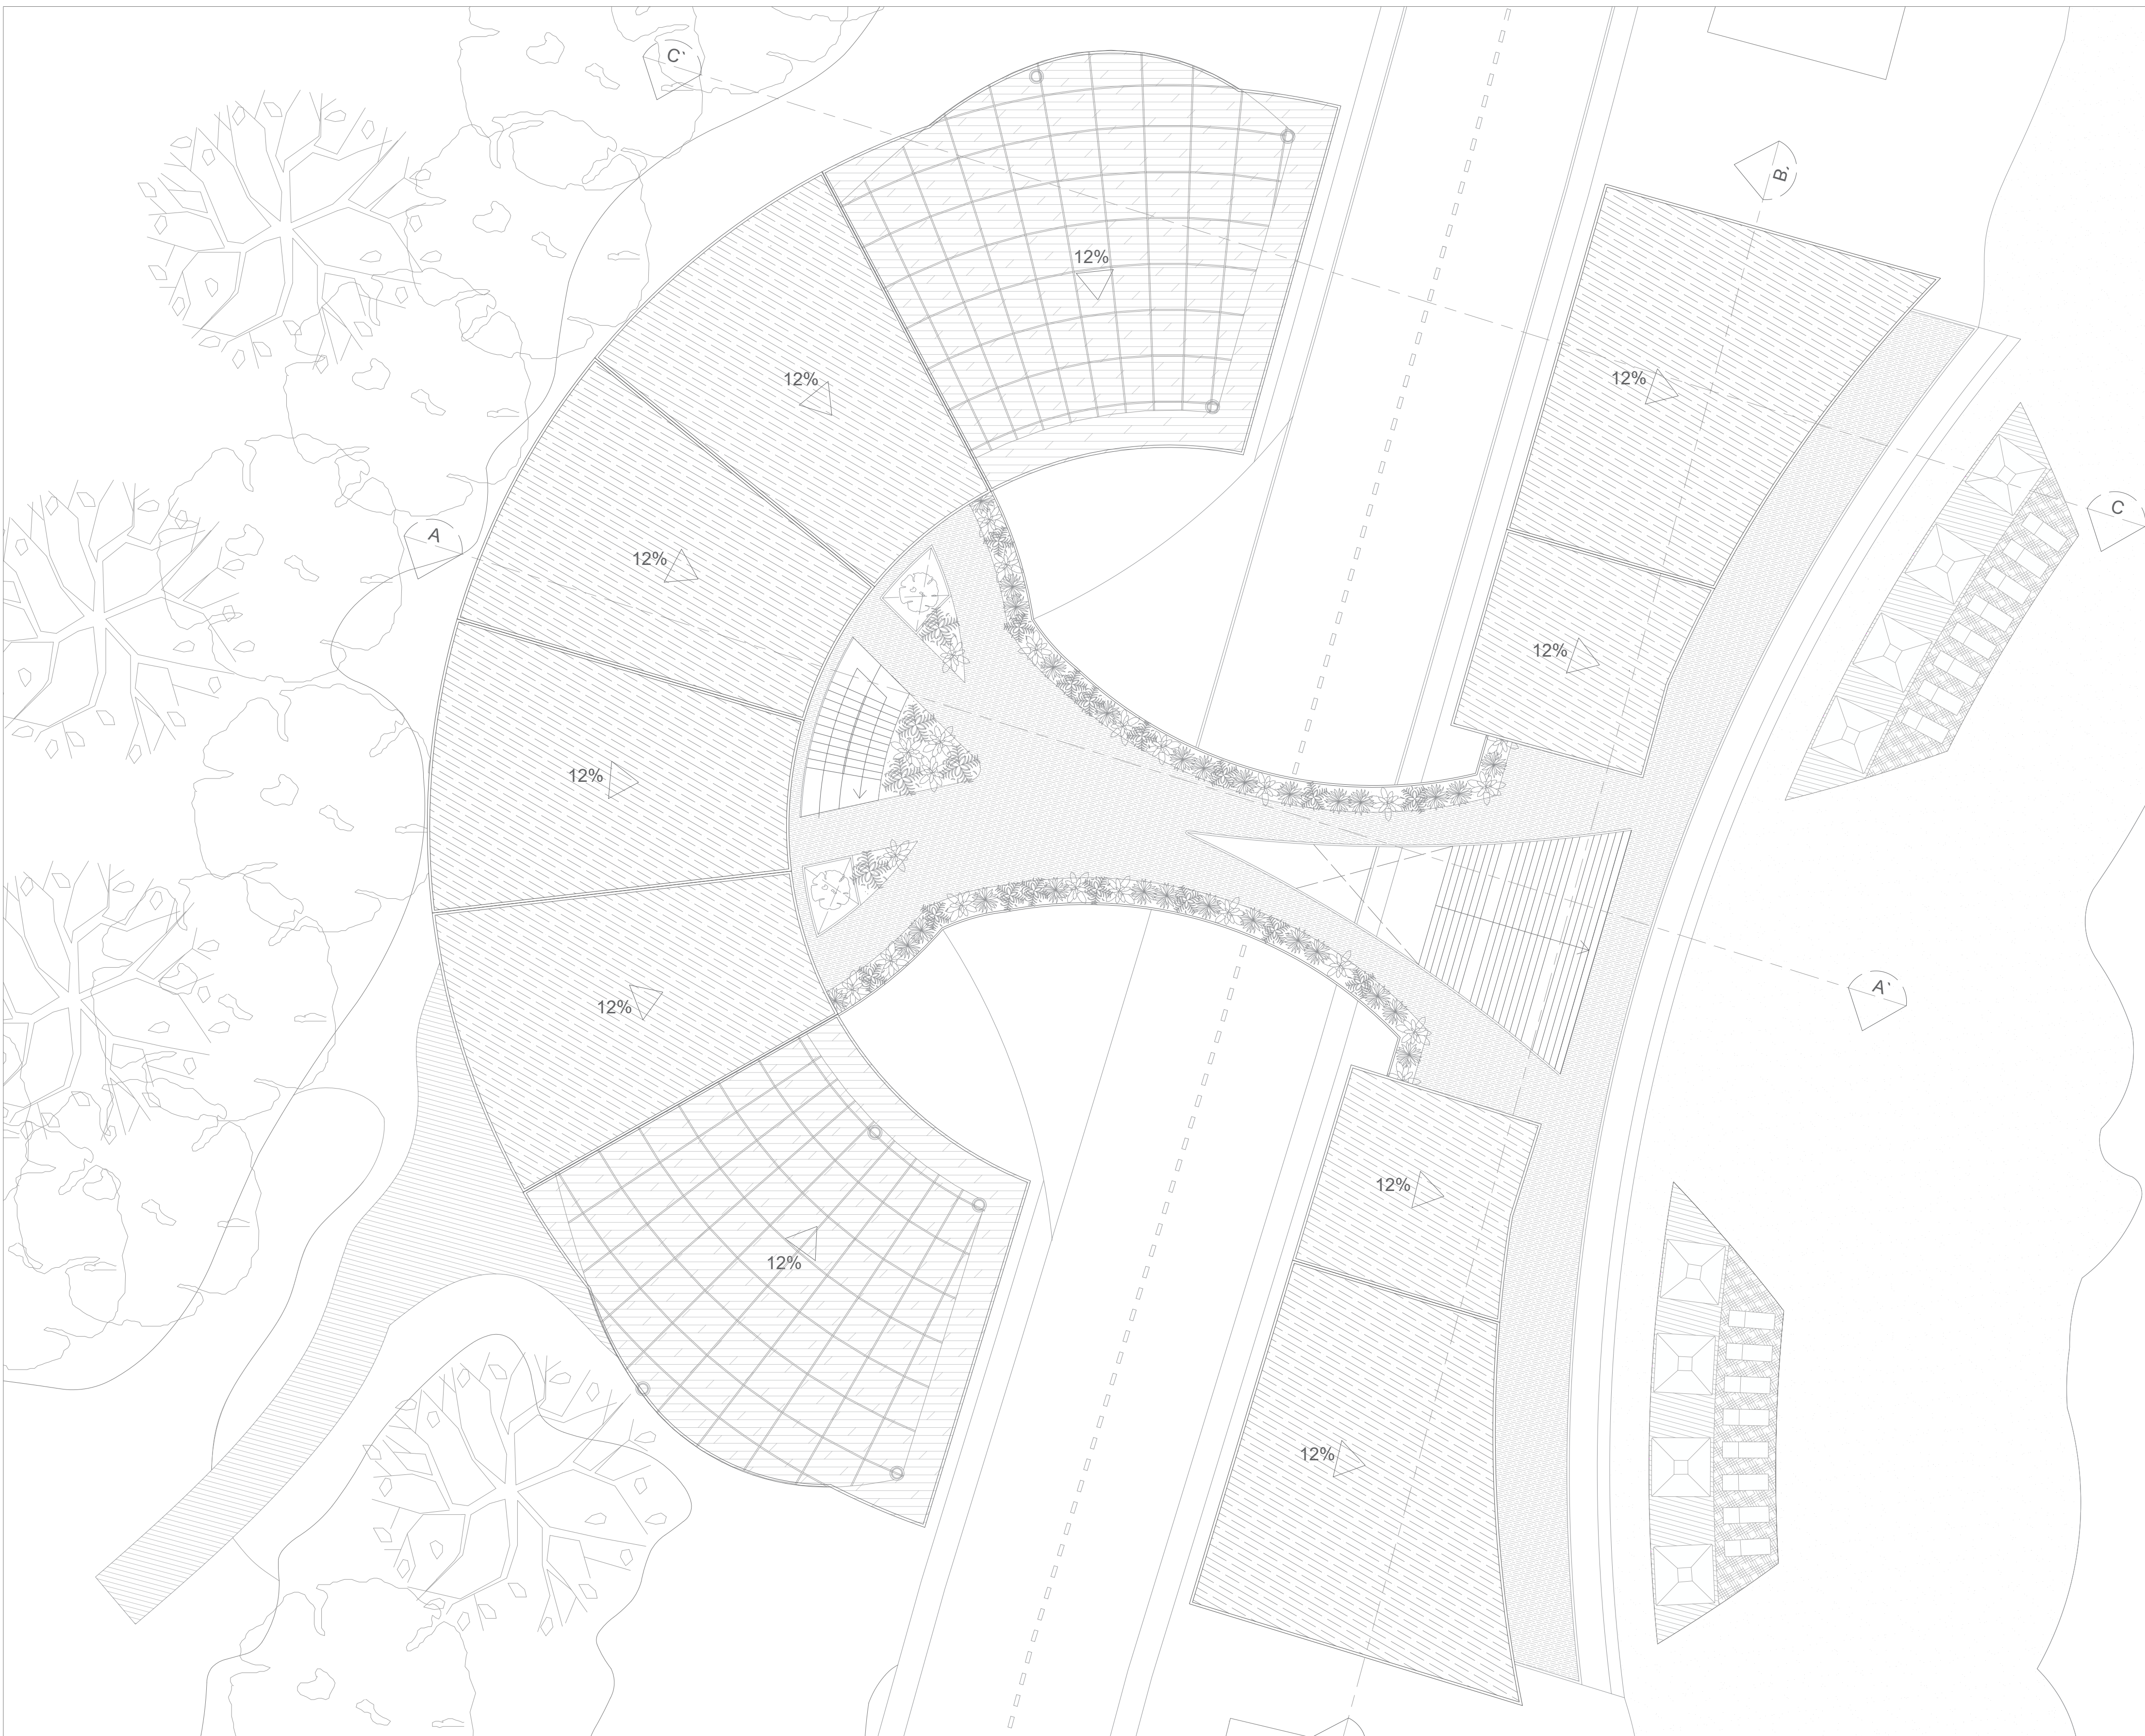

PROYECTO

CENTRO DE INVESTIGACIÓN
ECOSISTÉMICO DURANTA

CONTENIDO

PLANTA ARQUITECTÓNICA
CUBIERTA

REALIZADO POR


JUAN CAMILO MORALES
CASTILLO

PRESENTADO A


ARQ. MILTON MAURICIO
MIRANDA

OBSERVACIONES

Esc: 1:250

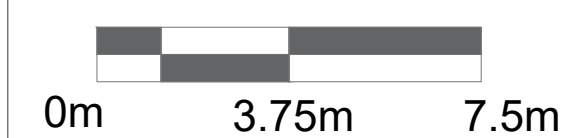


Norte:

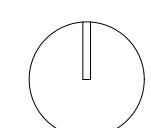

Plano:

A3

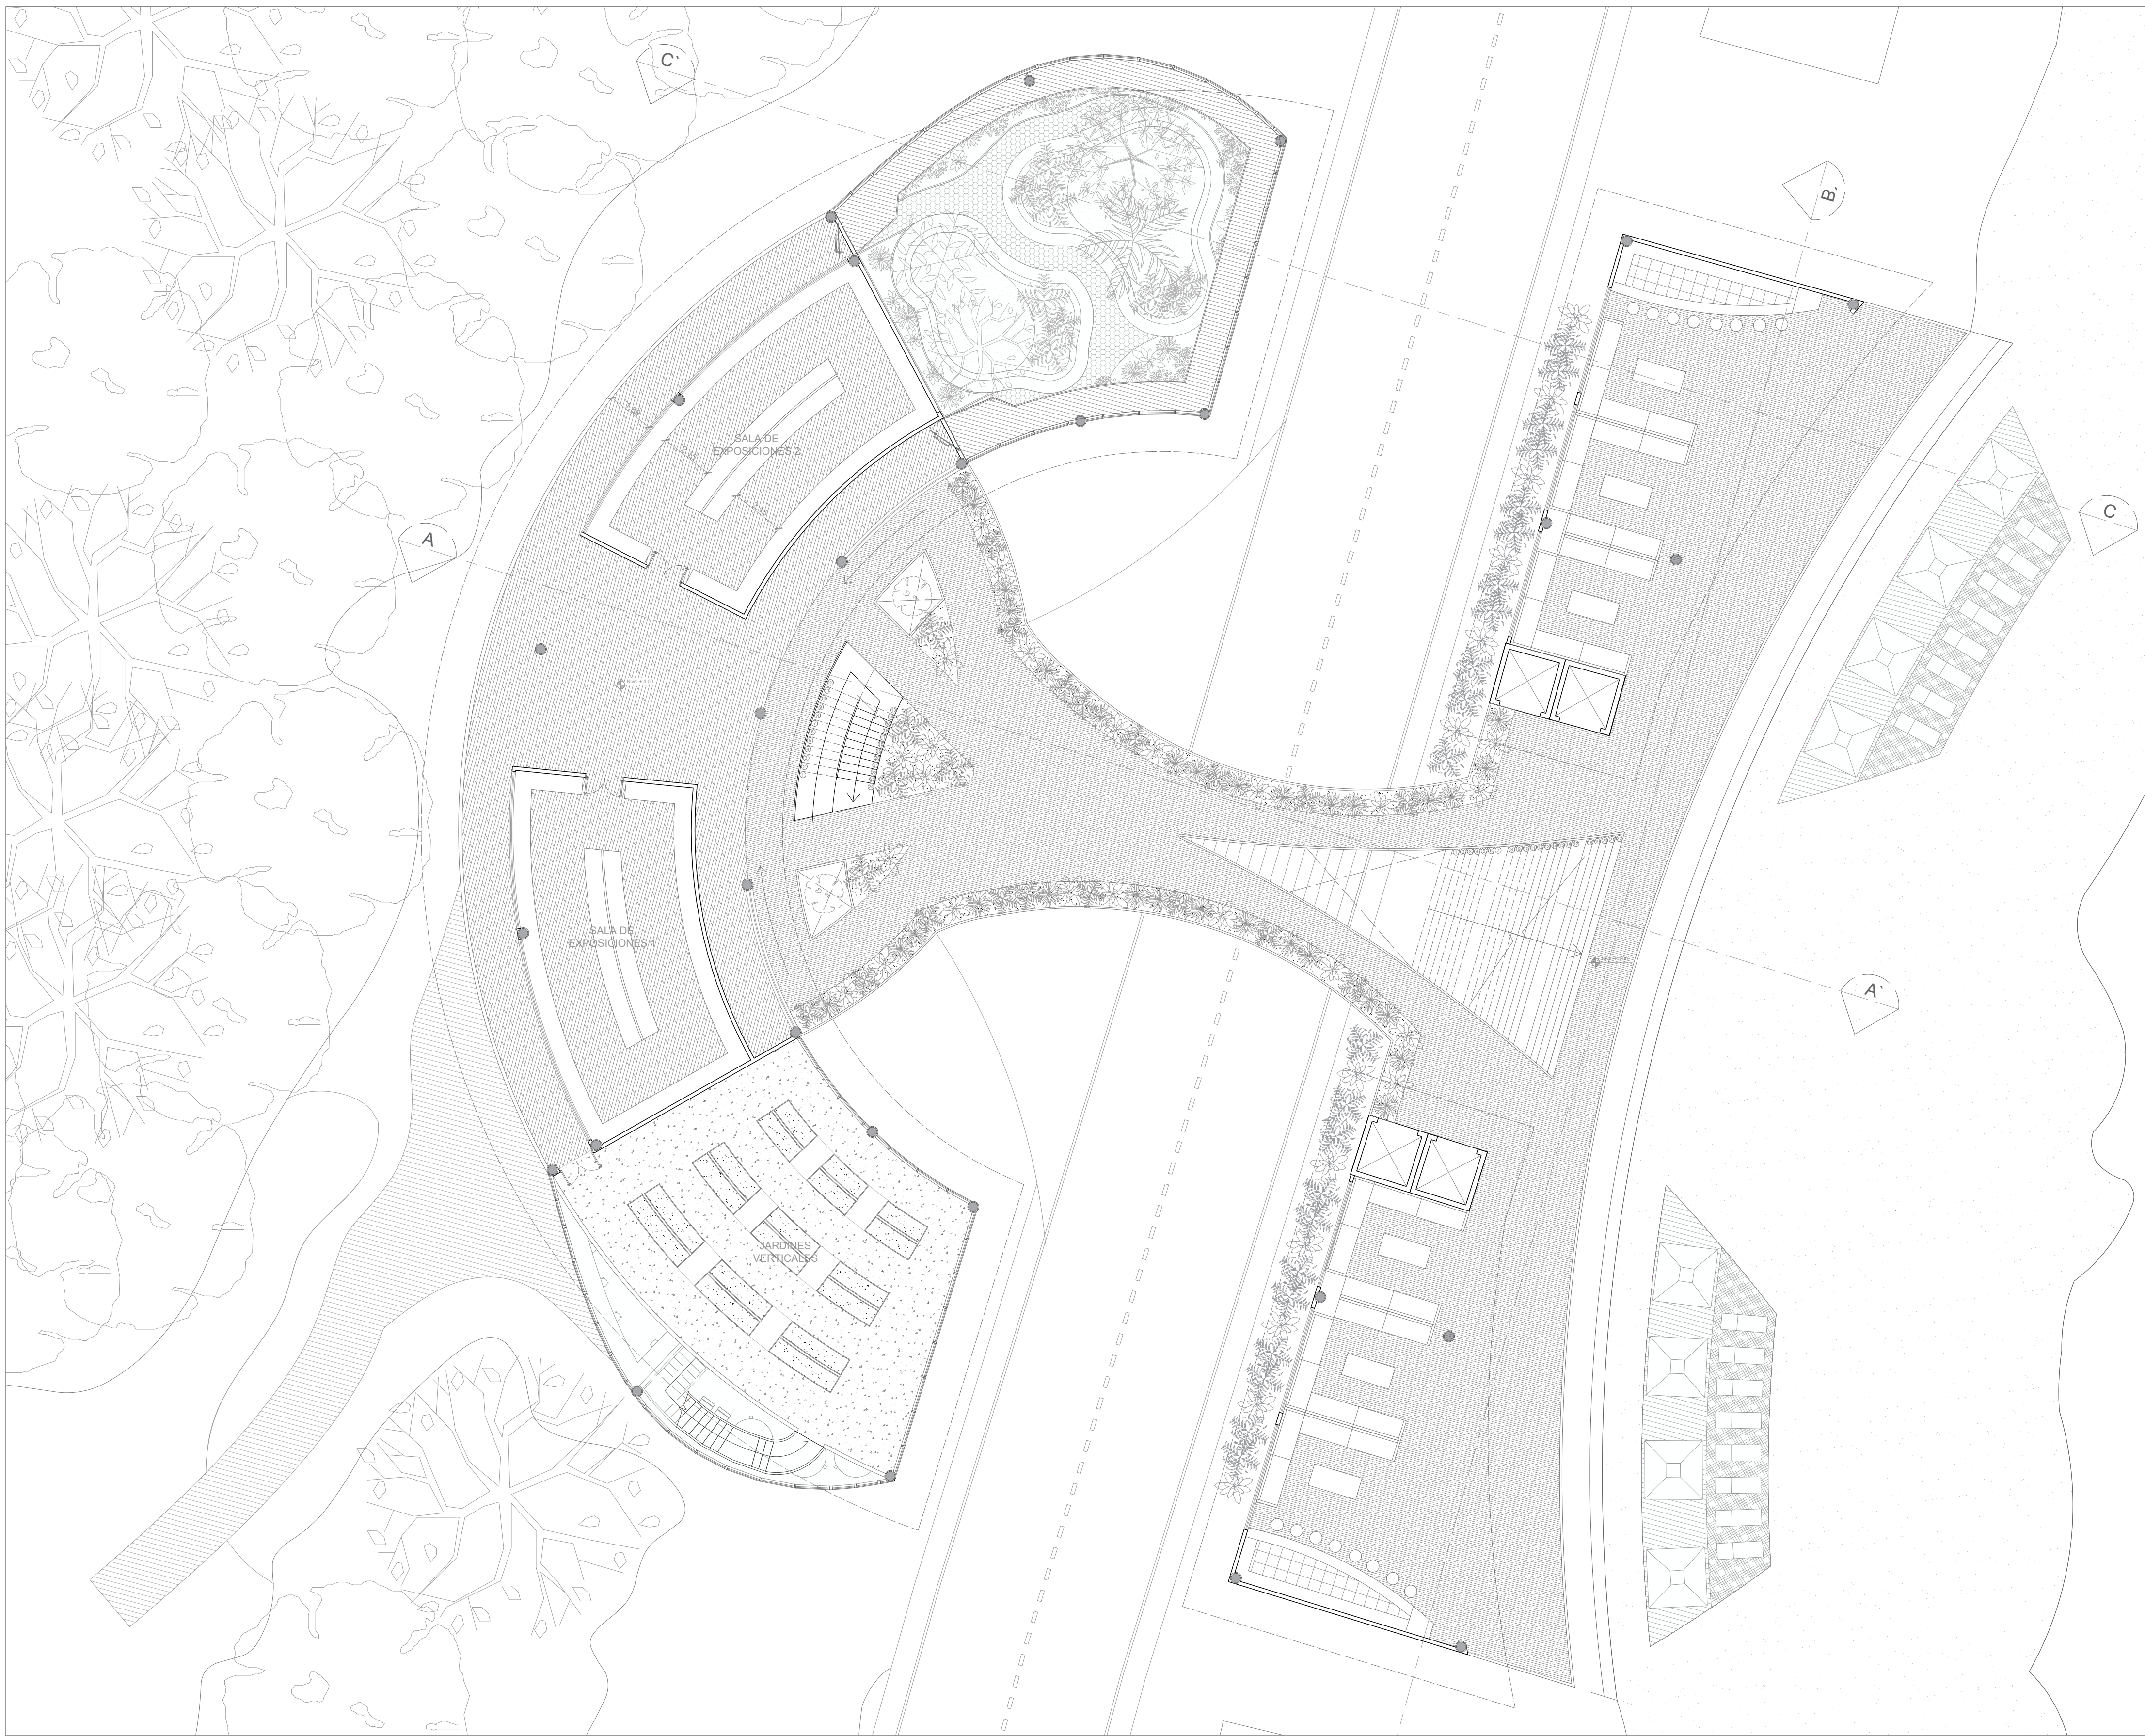



UNIVERSIDAD
Piloto
DE COLOMBIA

PROYECTO

CENTRO DE INVESTIGACIÓN
ECOSISTÉMICO DURANTA

CONTENIDO

PLANTA ARQUITECTÓNICA
NIVEL 2

REALIZADO POR

JUAN CAMILO MORALES
CASTILLO

PRESENTADO A


ARQ. MILTON MAURICIO
MIRANDA

OBSERVACIONES

Esc: 1:250

0m3.75m7.5m

Norte:

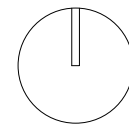

Plano:

A2

PROYECTO

CENTRO DE INVESTIGACIÓN
ECOSISTÉMICO DURANTA

CONTENIDO

ALZADOS LATERAL IZ. Y
POSTERIOR

REALIZADO POR


JUAN CAMILO MORALES
CASTILLO

PRESENTADO A


ARQ. MILTON MAURICIO
MIRANDA

OBSERVACIONES

FACHADA LATERAL
IZQUIERDA

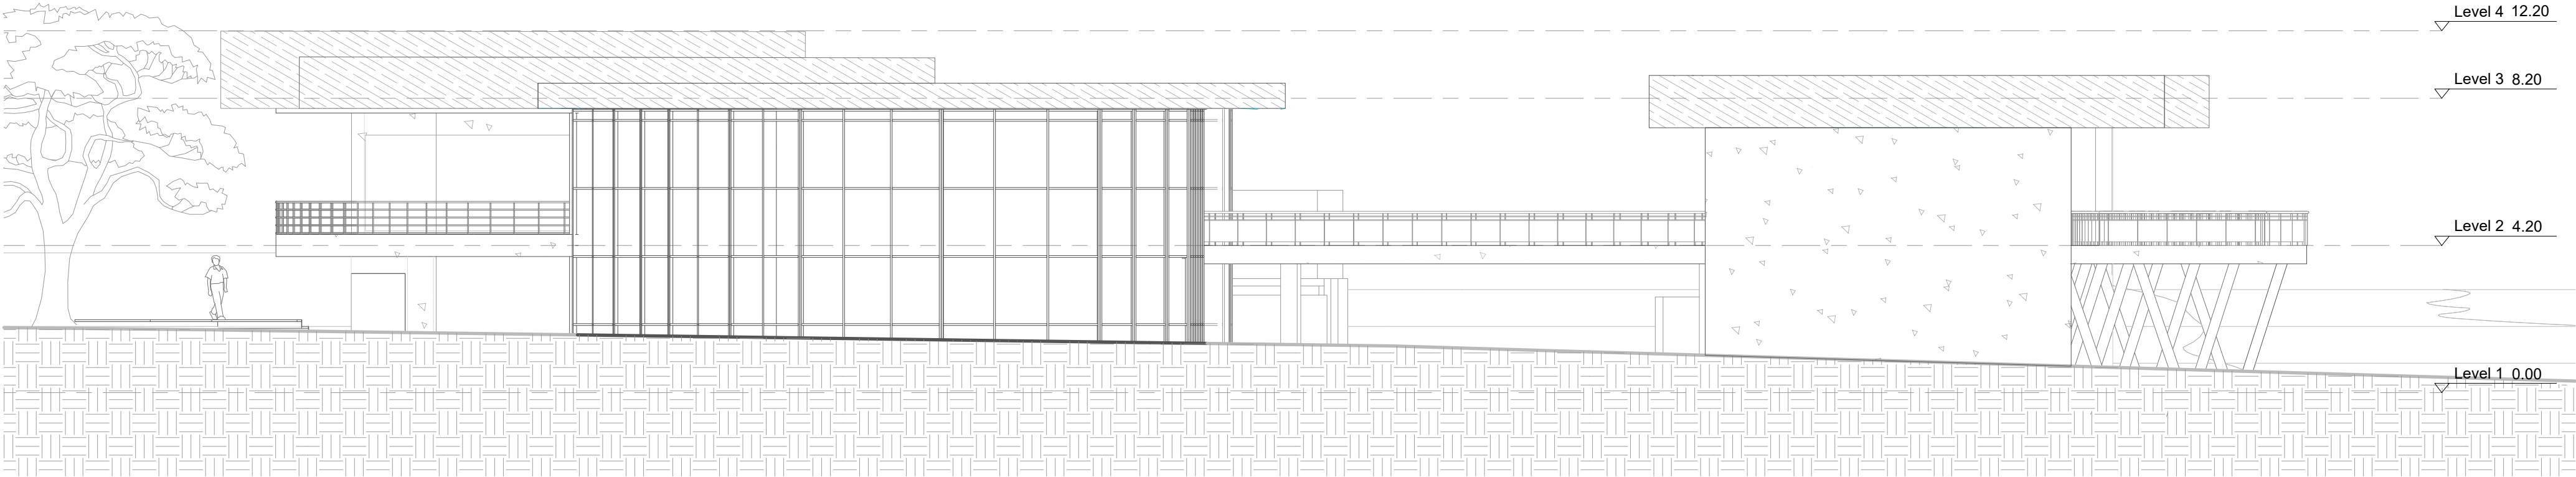

FACHADA POSTERIOR

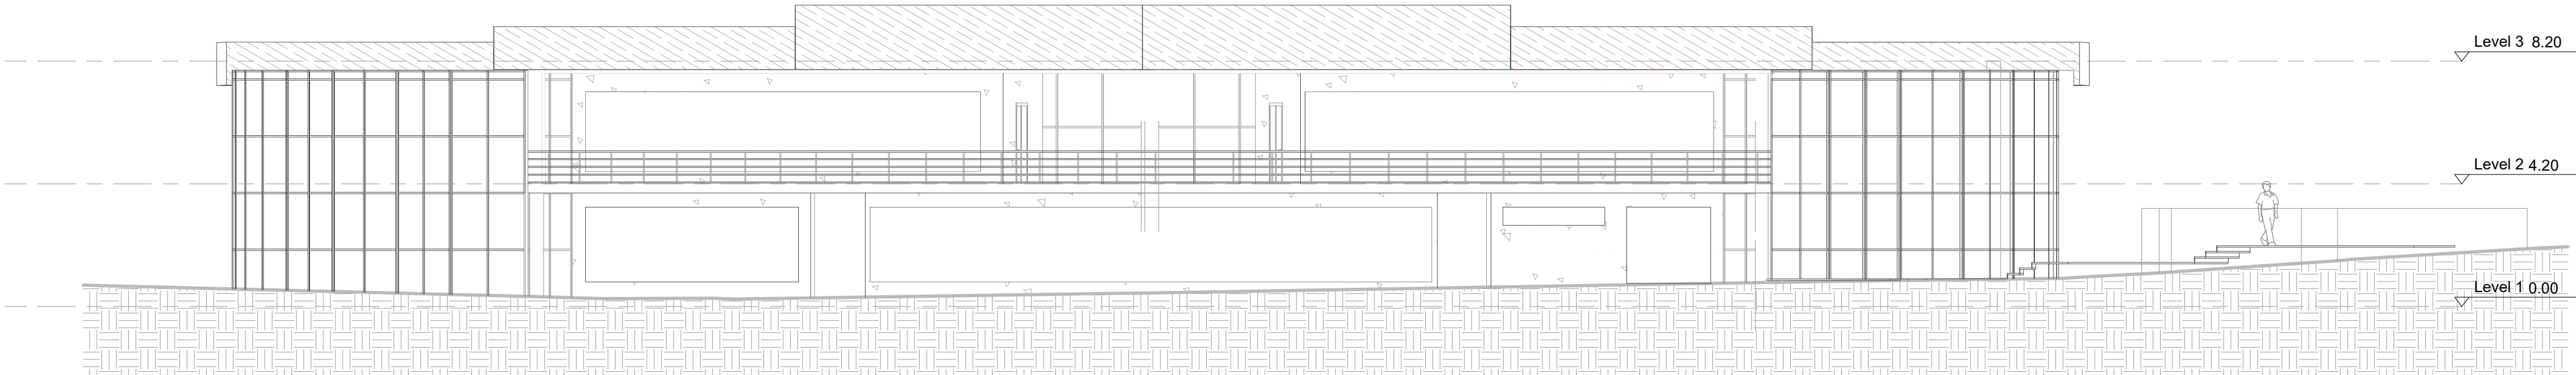


Esc: 1:300



0m 3.75m 7.5m

Norte:

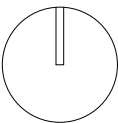

Plano:

A4

PROYECTO

CENTRO DE INVESTIGACIÓN
ECOSISTEMICO

CONTENIDO

CORTE A-A', CORTE B-B'
Y CORTE C-C'

REALIZADO POR

JUAN CAMILO MORALES
CASTILLO

PRESENTADO A


ARQ. MILTON MAURICIO
MIRANDA

OBSERVACIONES

Esc: 1:300




Norte:

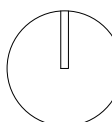


Plano:

A5


CORTE A-A'

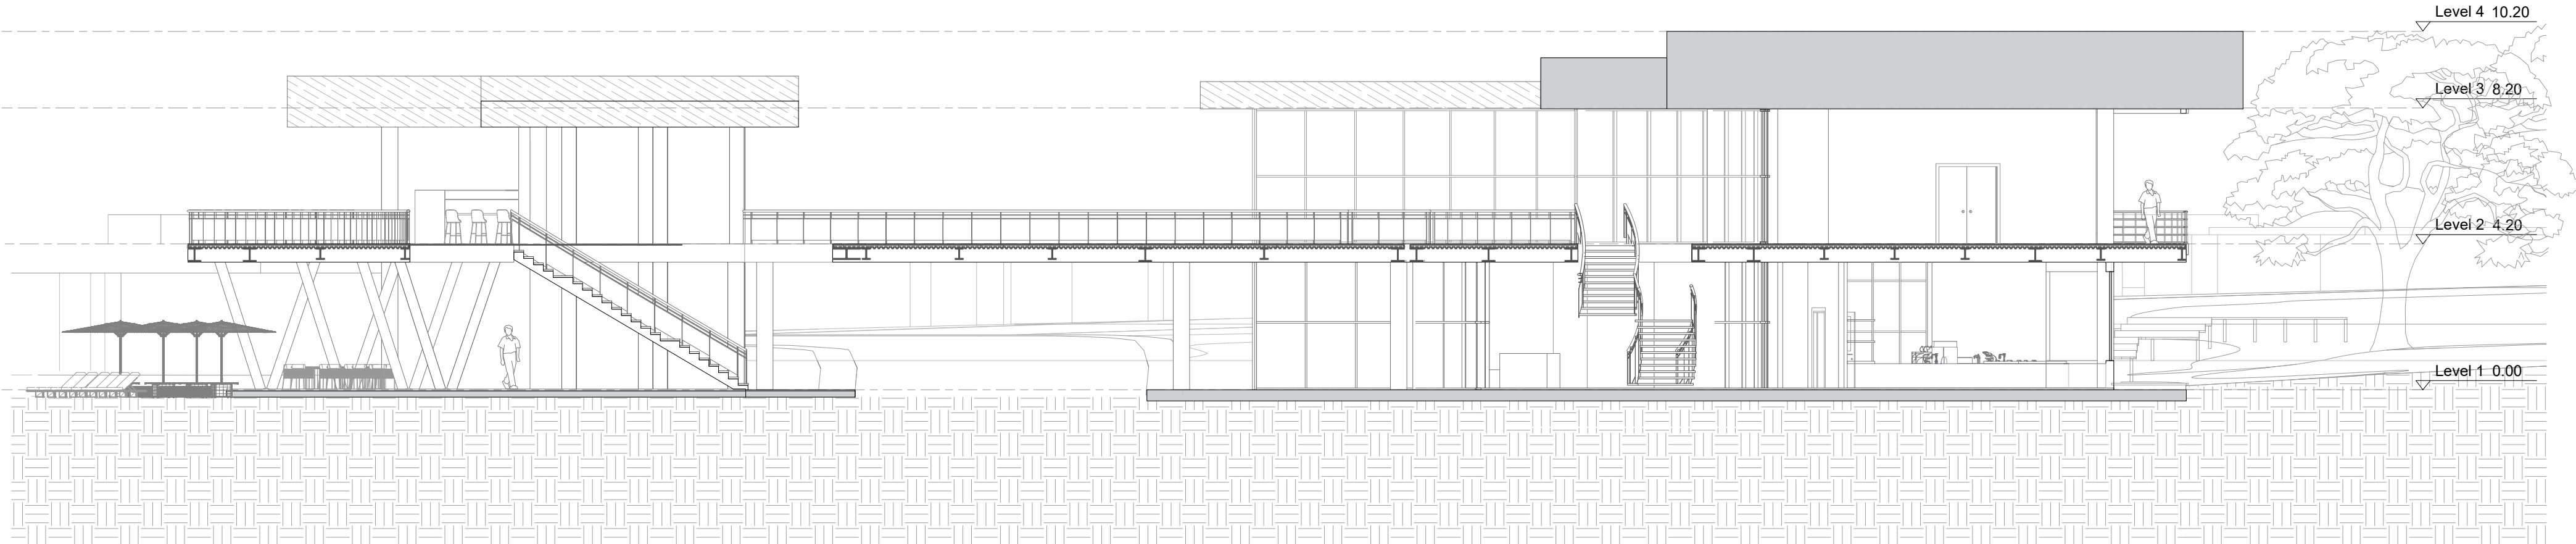

CORTE B-B'

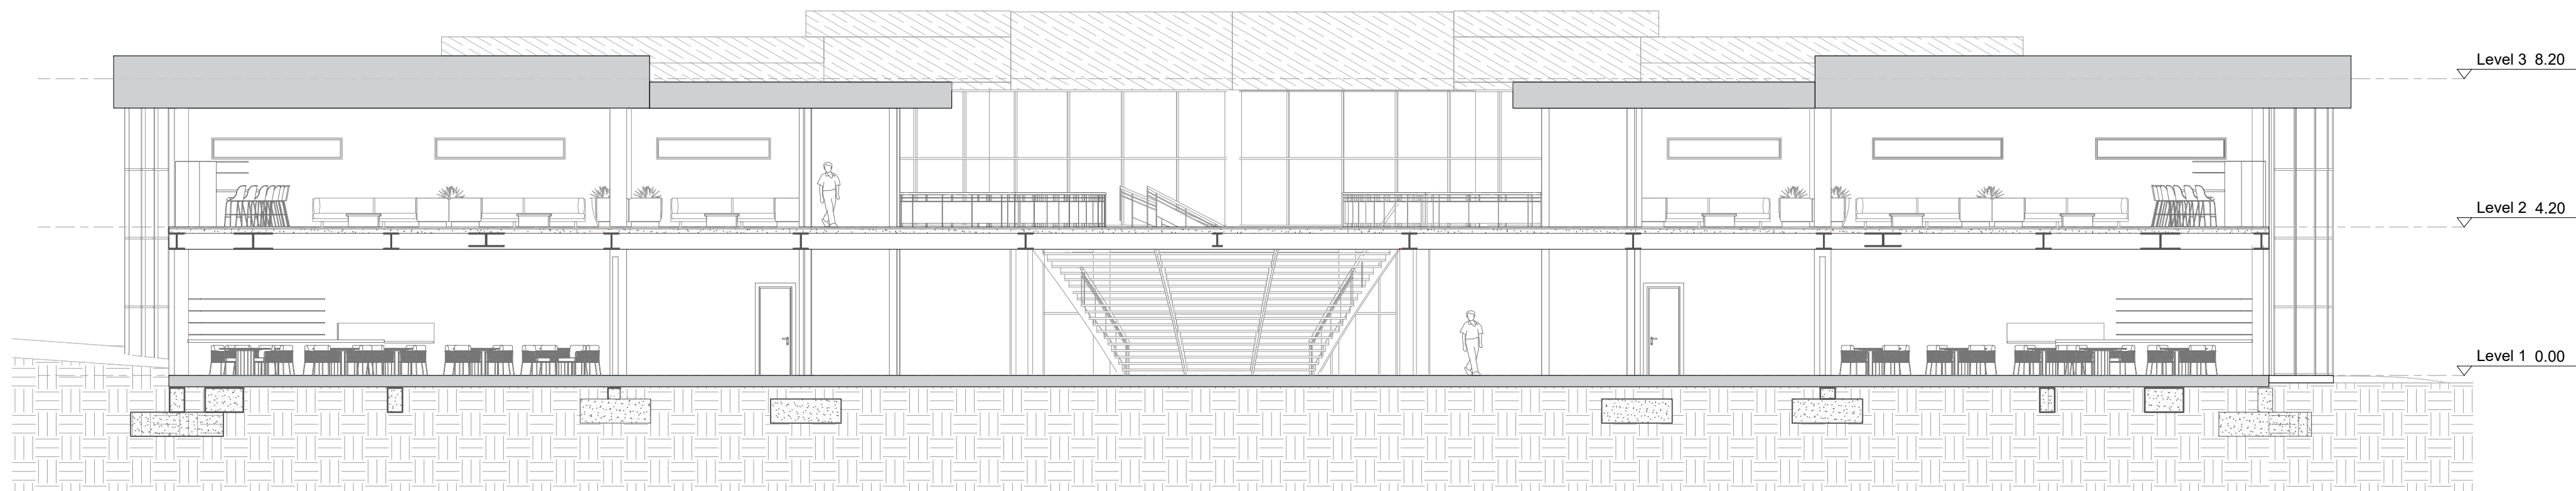

CORTE C-C'

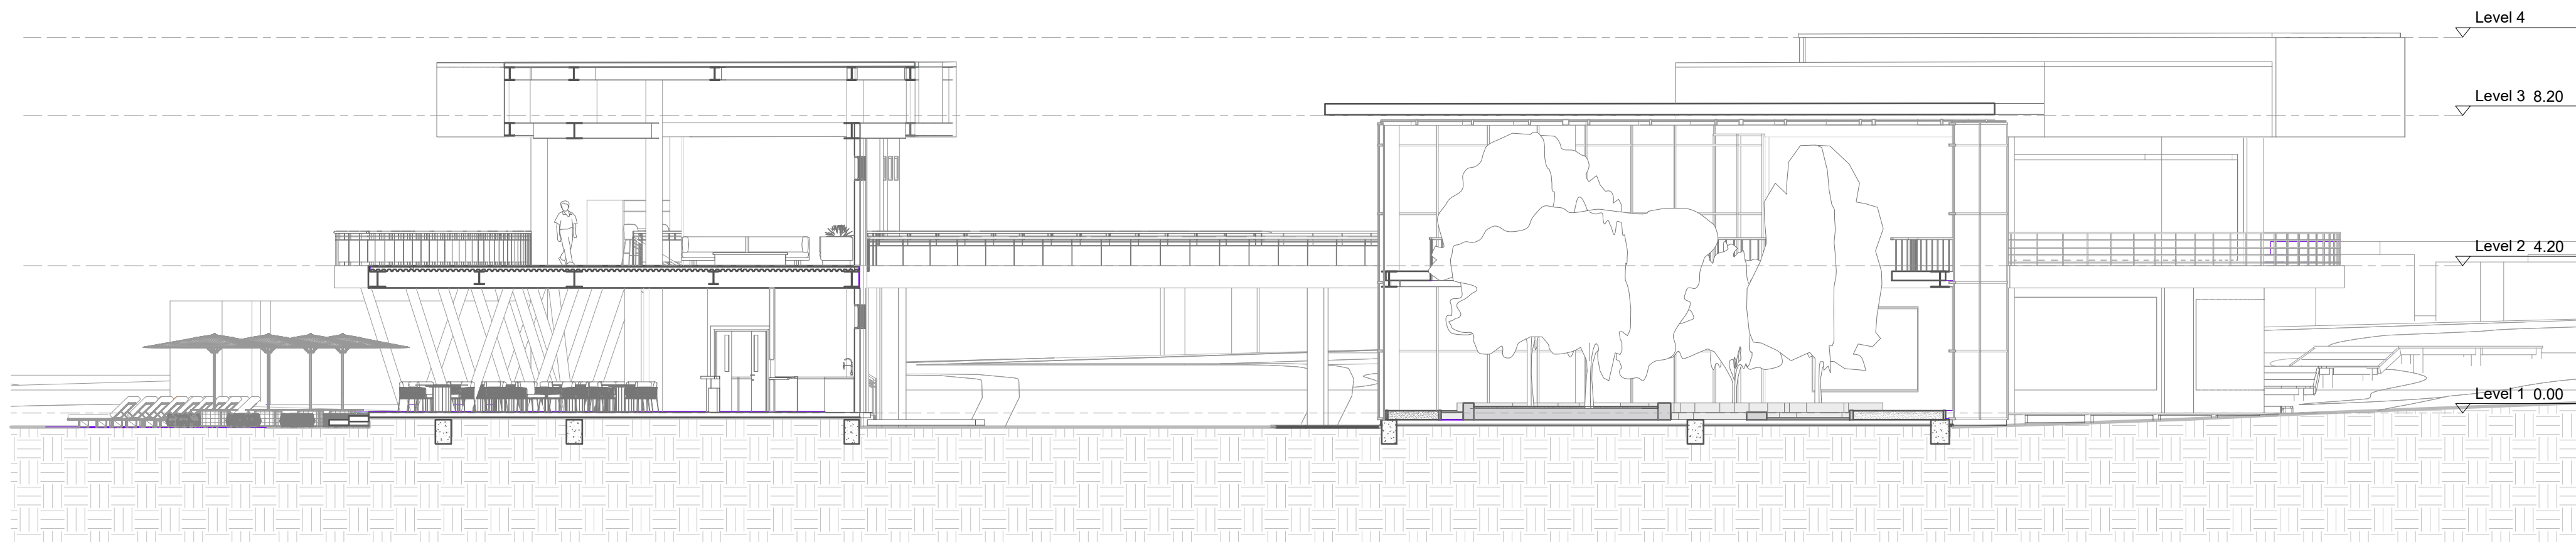

PROYECTO

CENTRO DE INVESTIGACIÓN
ECOSISTÉMICO DURANTA

CONTENIDO

PLANTA ESTRUCTURAL
MUELLE

REALIZADO POR


JUAN CAMILO MORALES
CASTILLO

PRESENTADO A


ARQ. MILTON MAURICIO
MIRANDA

OBSERVACIONES

Esc: 1:250

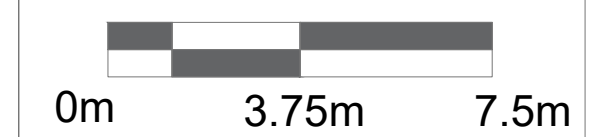


Norte:

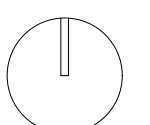

Plano:

E1

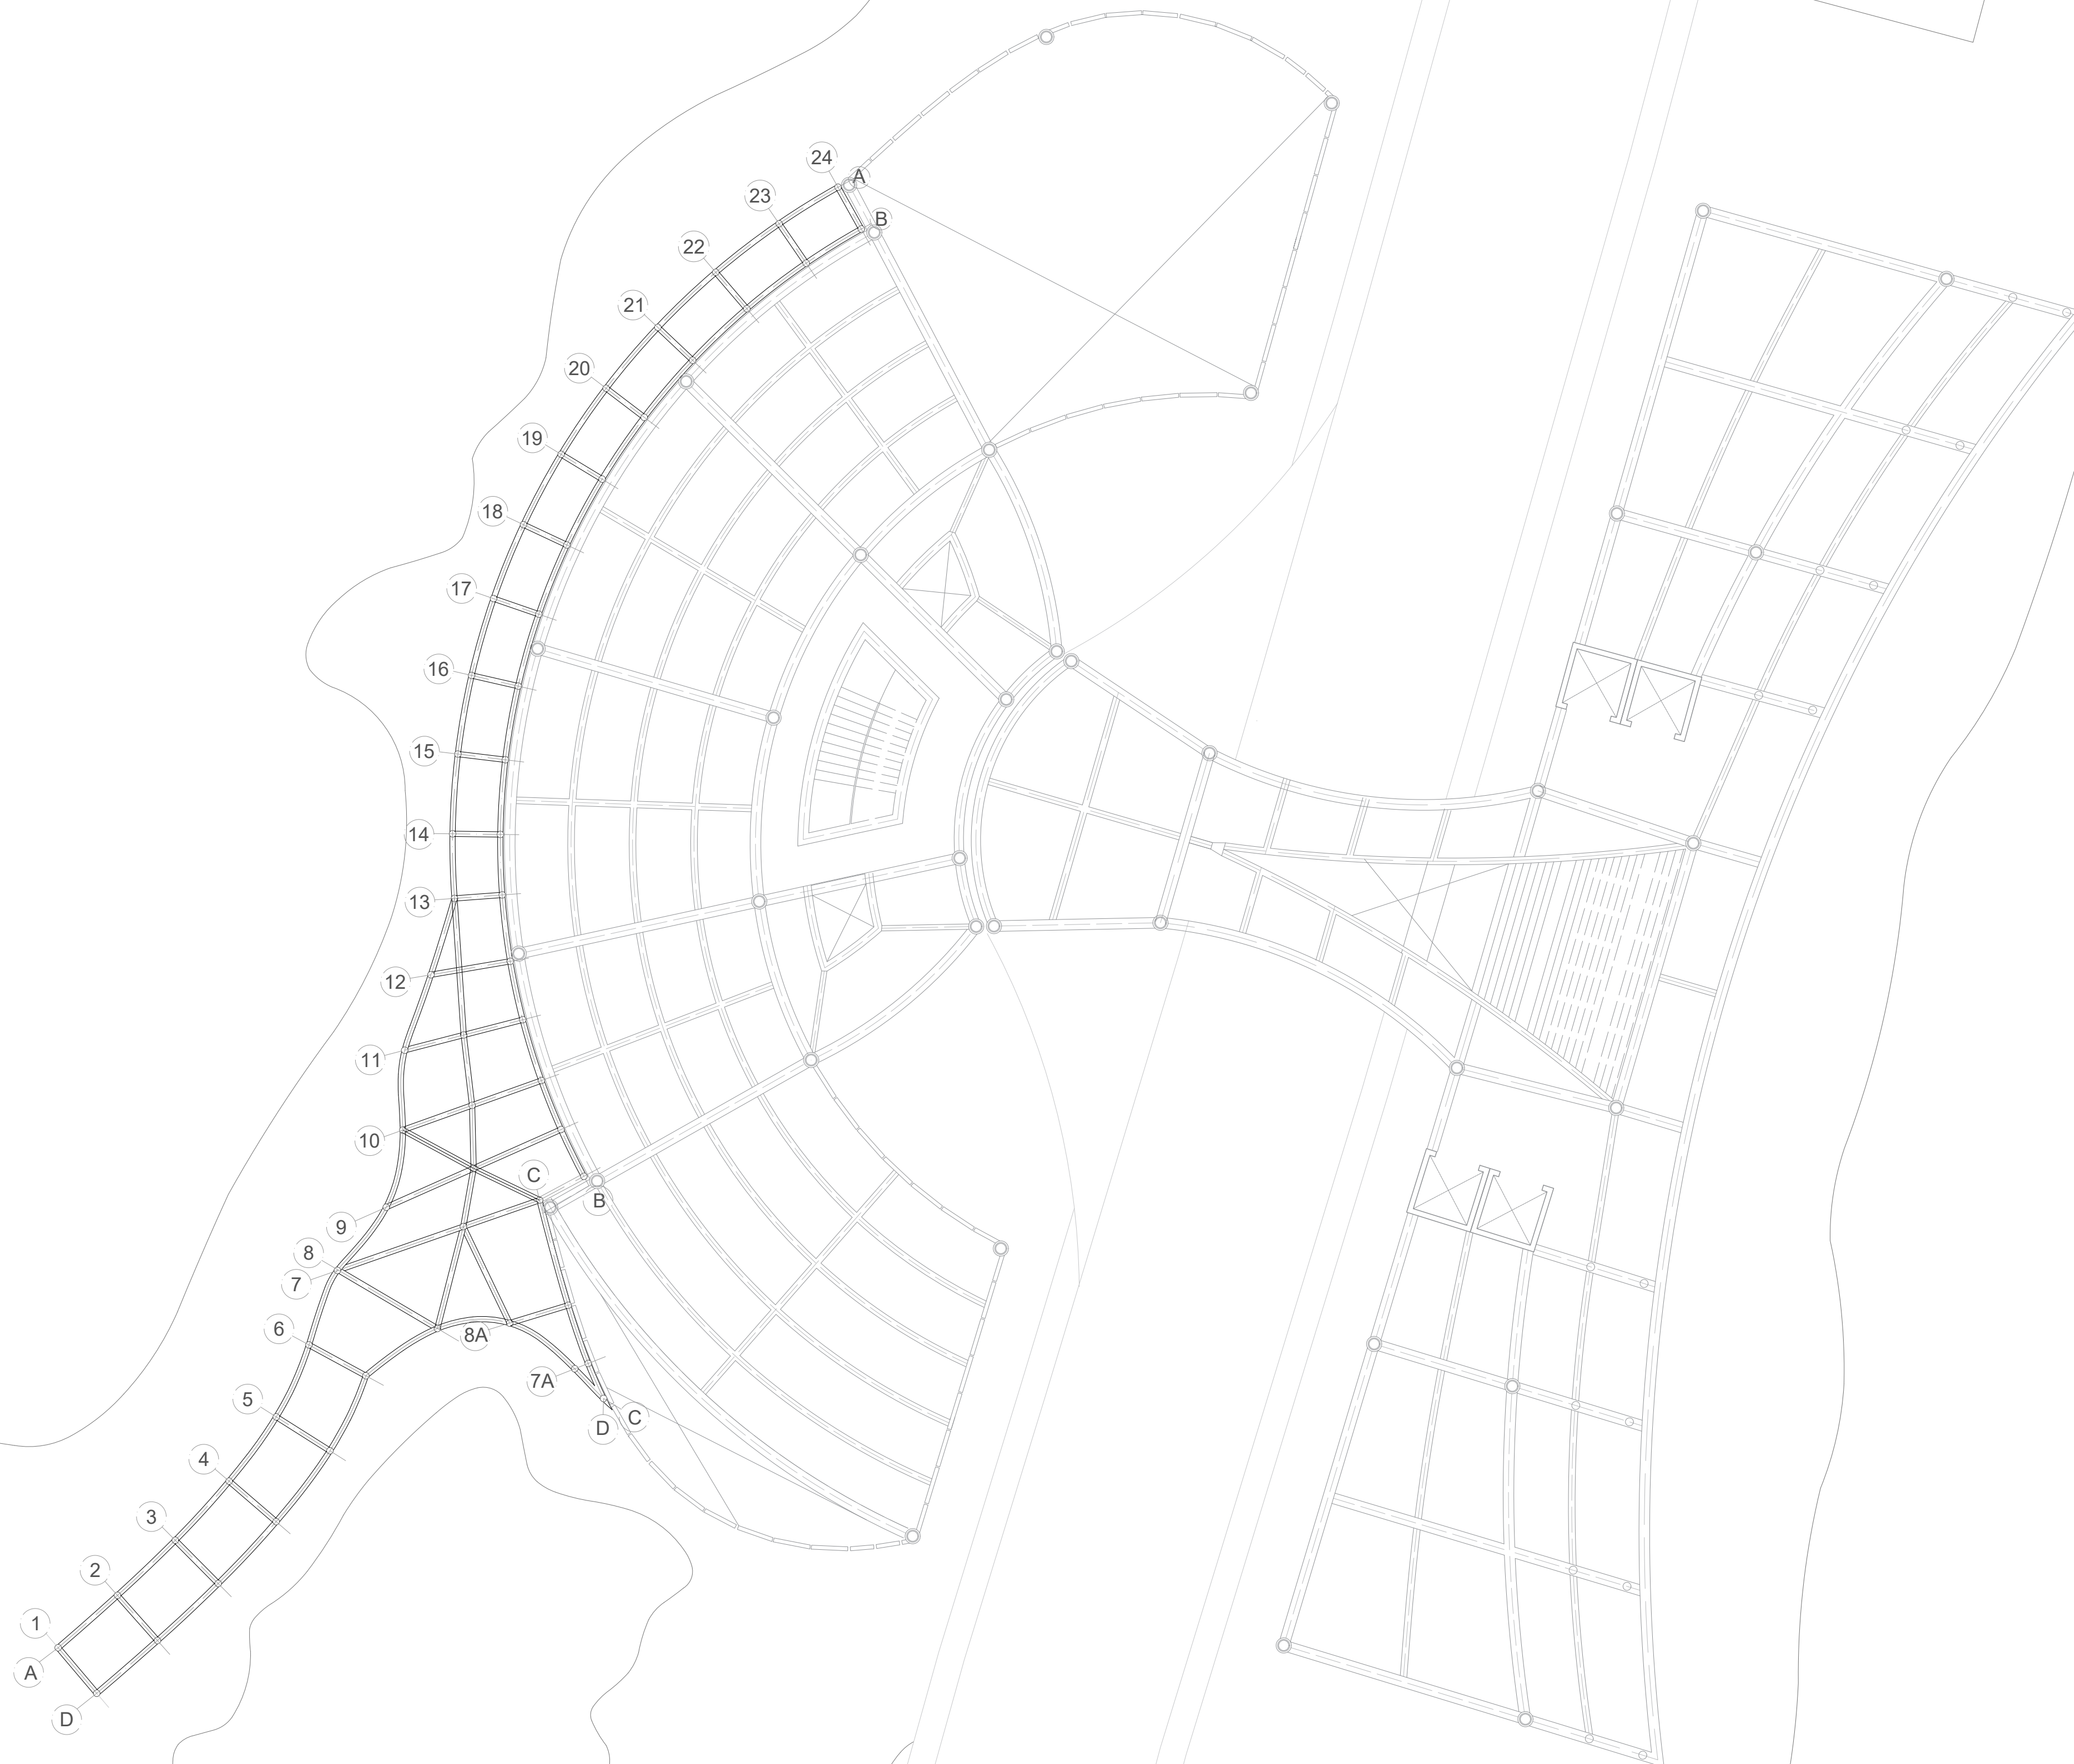

PROYECTO

CENTRO DE INVESTIGACIÓN
ECOSISTÉMICO DURANTA

CONTENIDO

PLANTA ESTRUCTURAL
CIMENTACIÓN

REALIZADO POR

JUAN CAMILO MORALES
CASTILLO

PRESENTADO A

ARQ. MILTON MAURICIO
MIRANDA


OBSERVACIONES

Esc: 1:250




0m 3.75m 7.5m

Norte:

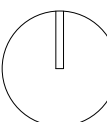

Plano:

E2

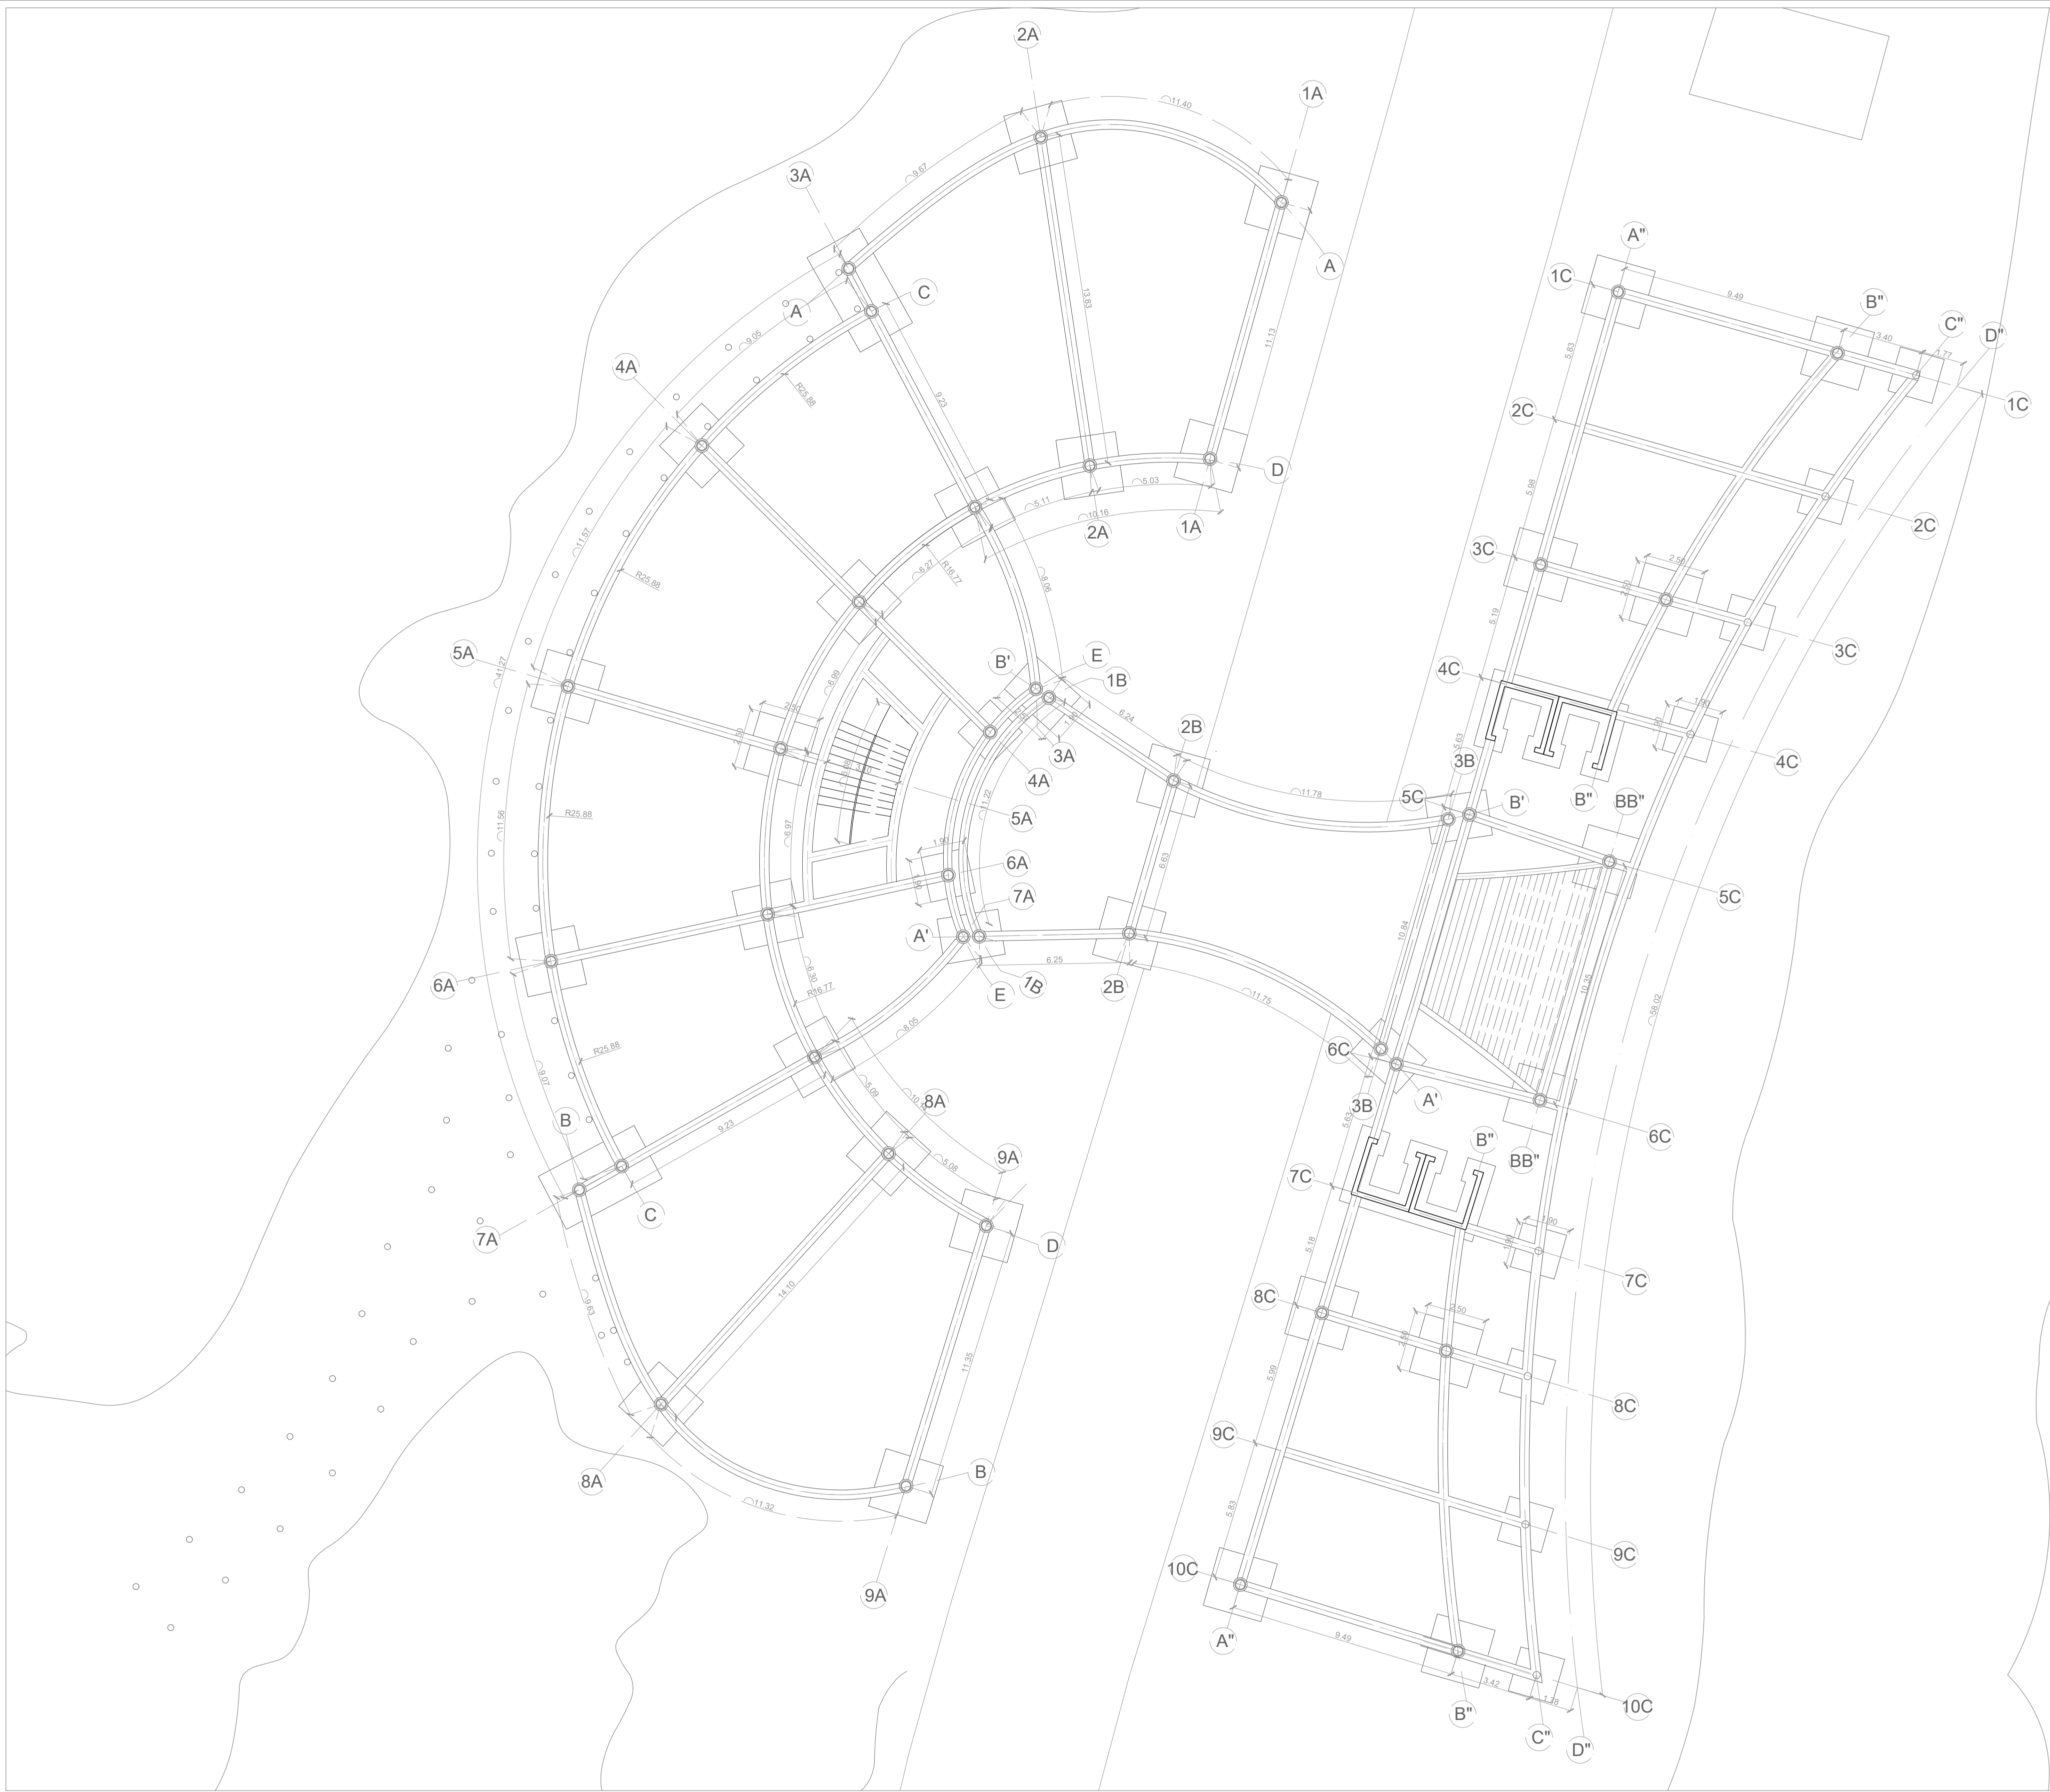

PROYECTO

CENTRO DE INVESTIGACIÓN
ECOSISTÉMICO DURANTA

CONTENIDO

PLANTA ESTRUCTURAL
NIVEL 2

REALIZADO POR


JUAN CAMILO MORALES
CASTILLO

PRESENTADO A


ARQ. MILTON MAURICIO
MIRANDA

OBSERVACIONES

Esc: 1:250

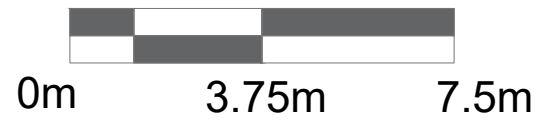


Norte:

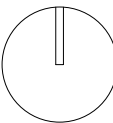

Plano:

E3

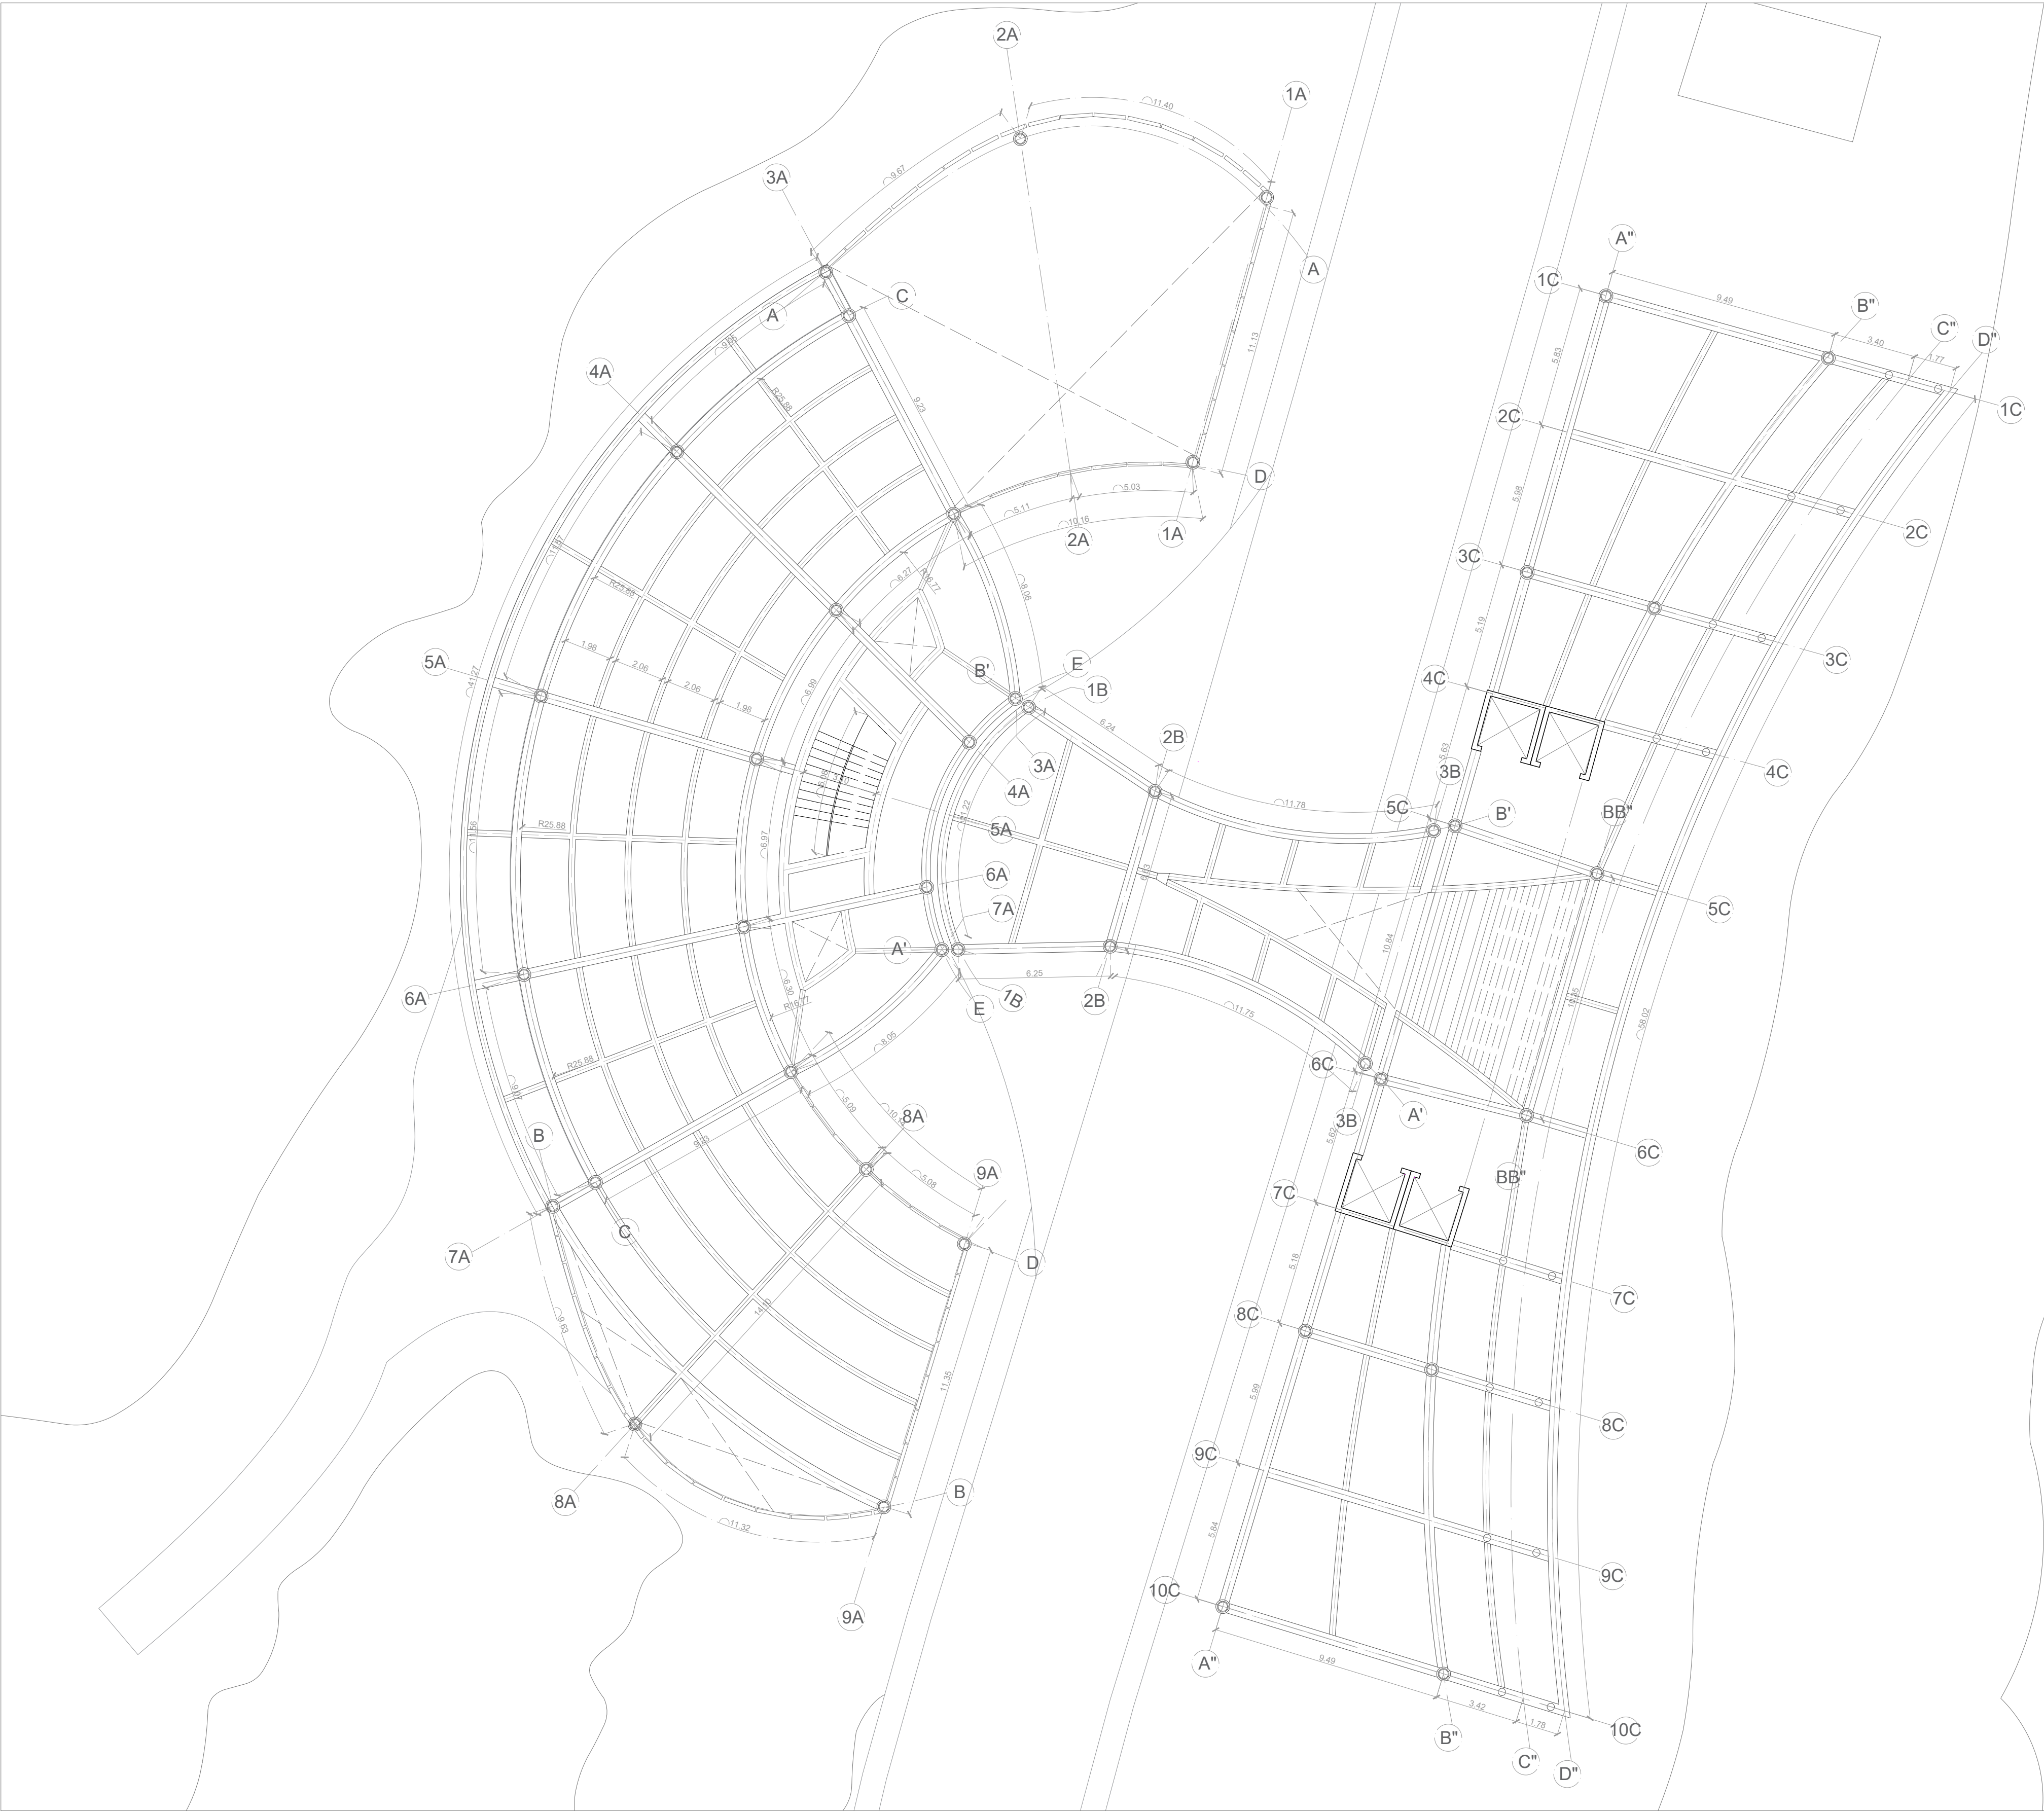

PROYECTO

CENTRO DE INVESTIGACIÓN
ECOSISTÉMICO DURANTA

CONTENIDO

PLANTA ESTRUCTURAL
CUBIERTA

REALIZADO POR

JUAN CAMILO MORALES
CASTILLO

PRESENTADO A

ARQ. MILTON MAURICIO
MIRANDA


OBSERVACIONES

Esc: 1:250




0m 3.75m 7.5m

Norte:

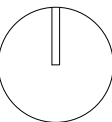

Plano:

E4

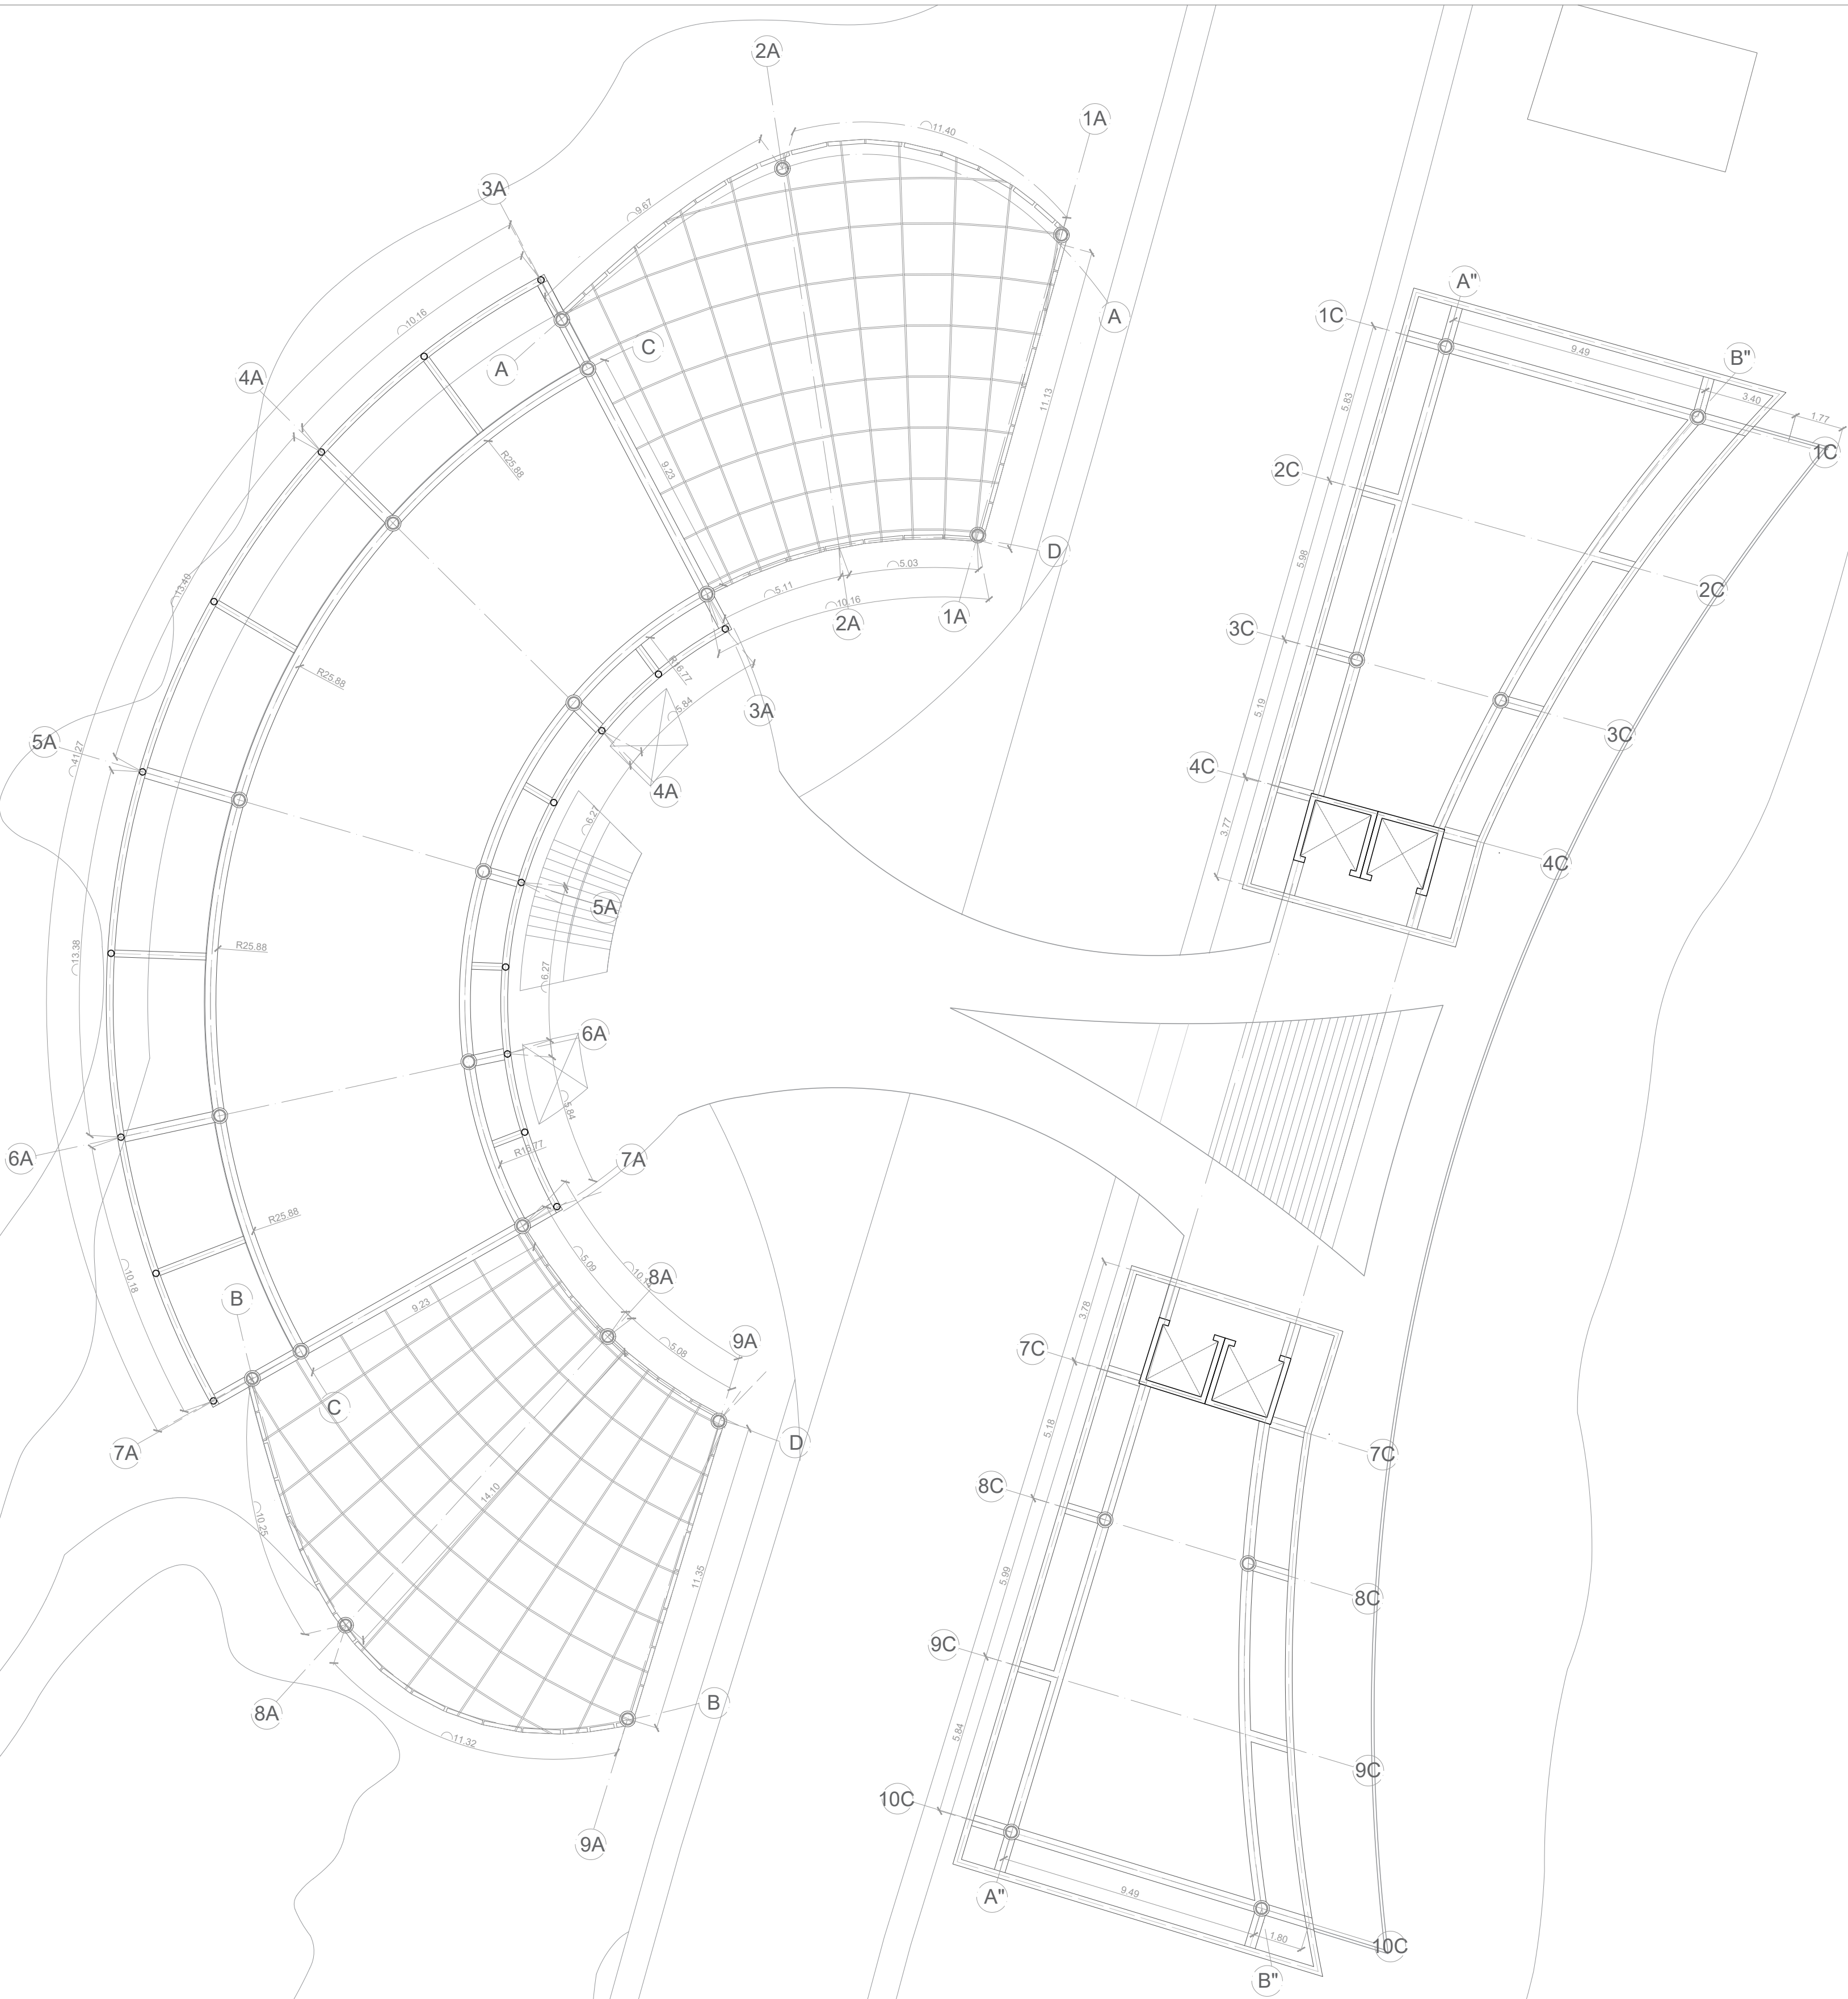

PROYECTO

CENTRO DE INVESTIGACIÓN
ECOSISTÉMICO DURANTA

CONTENIDO

PLANTA ESTRUCTURAL CUBIERTA 2

REALIZADO POR

JUAN CAMILO MORALES
CASTILLO

PRESENTADO A

ARQ. MILTON MAURICIO
MIRANDA


OBSERVACIONES

Esc: 1:250



0m 3.75m 7.5m

Norte:

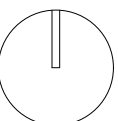

Plano:

E5

PROYECTO

CENTRO DE INVESTIGACIÓN
ECOSISTÉMICO DURANTA

CONTENIDO

PLANTA ESTRUCTURAL
CUBIERTA 3

REALIZADO POR


JUAN CAMILO MORALES
CASTILLO

PRESENTADO A


ARQ. MILTON MAURICIO
MIRANDA

OBSERVACIONES

Esc: 1:250

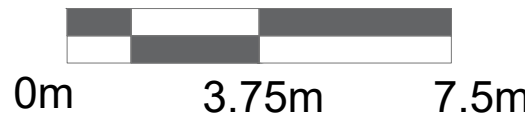


Norte:

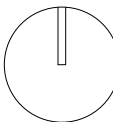

Plano:

E6

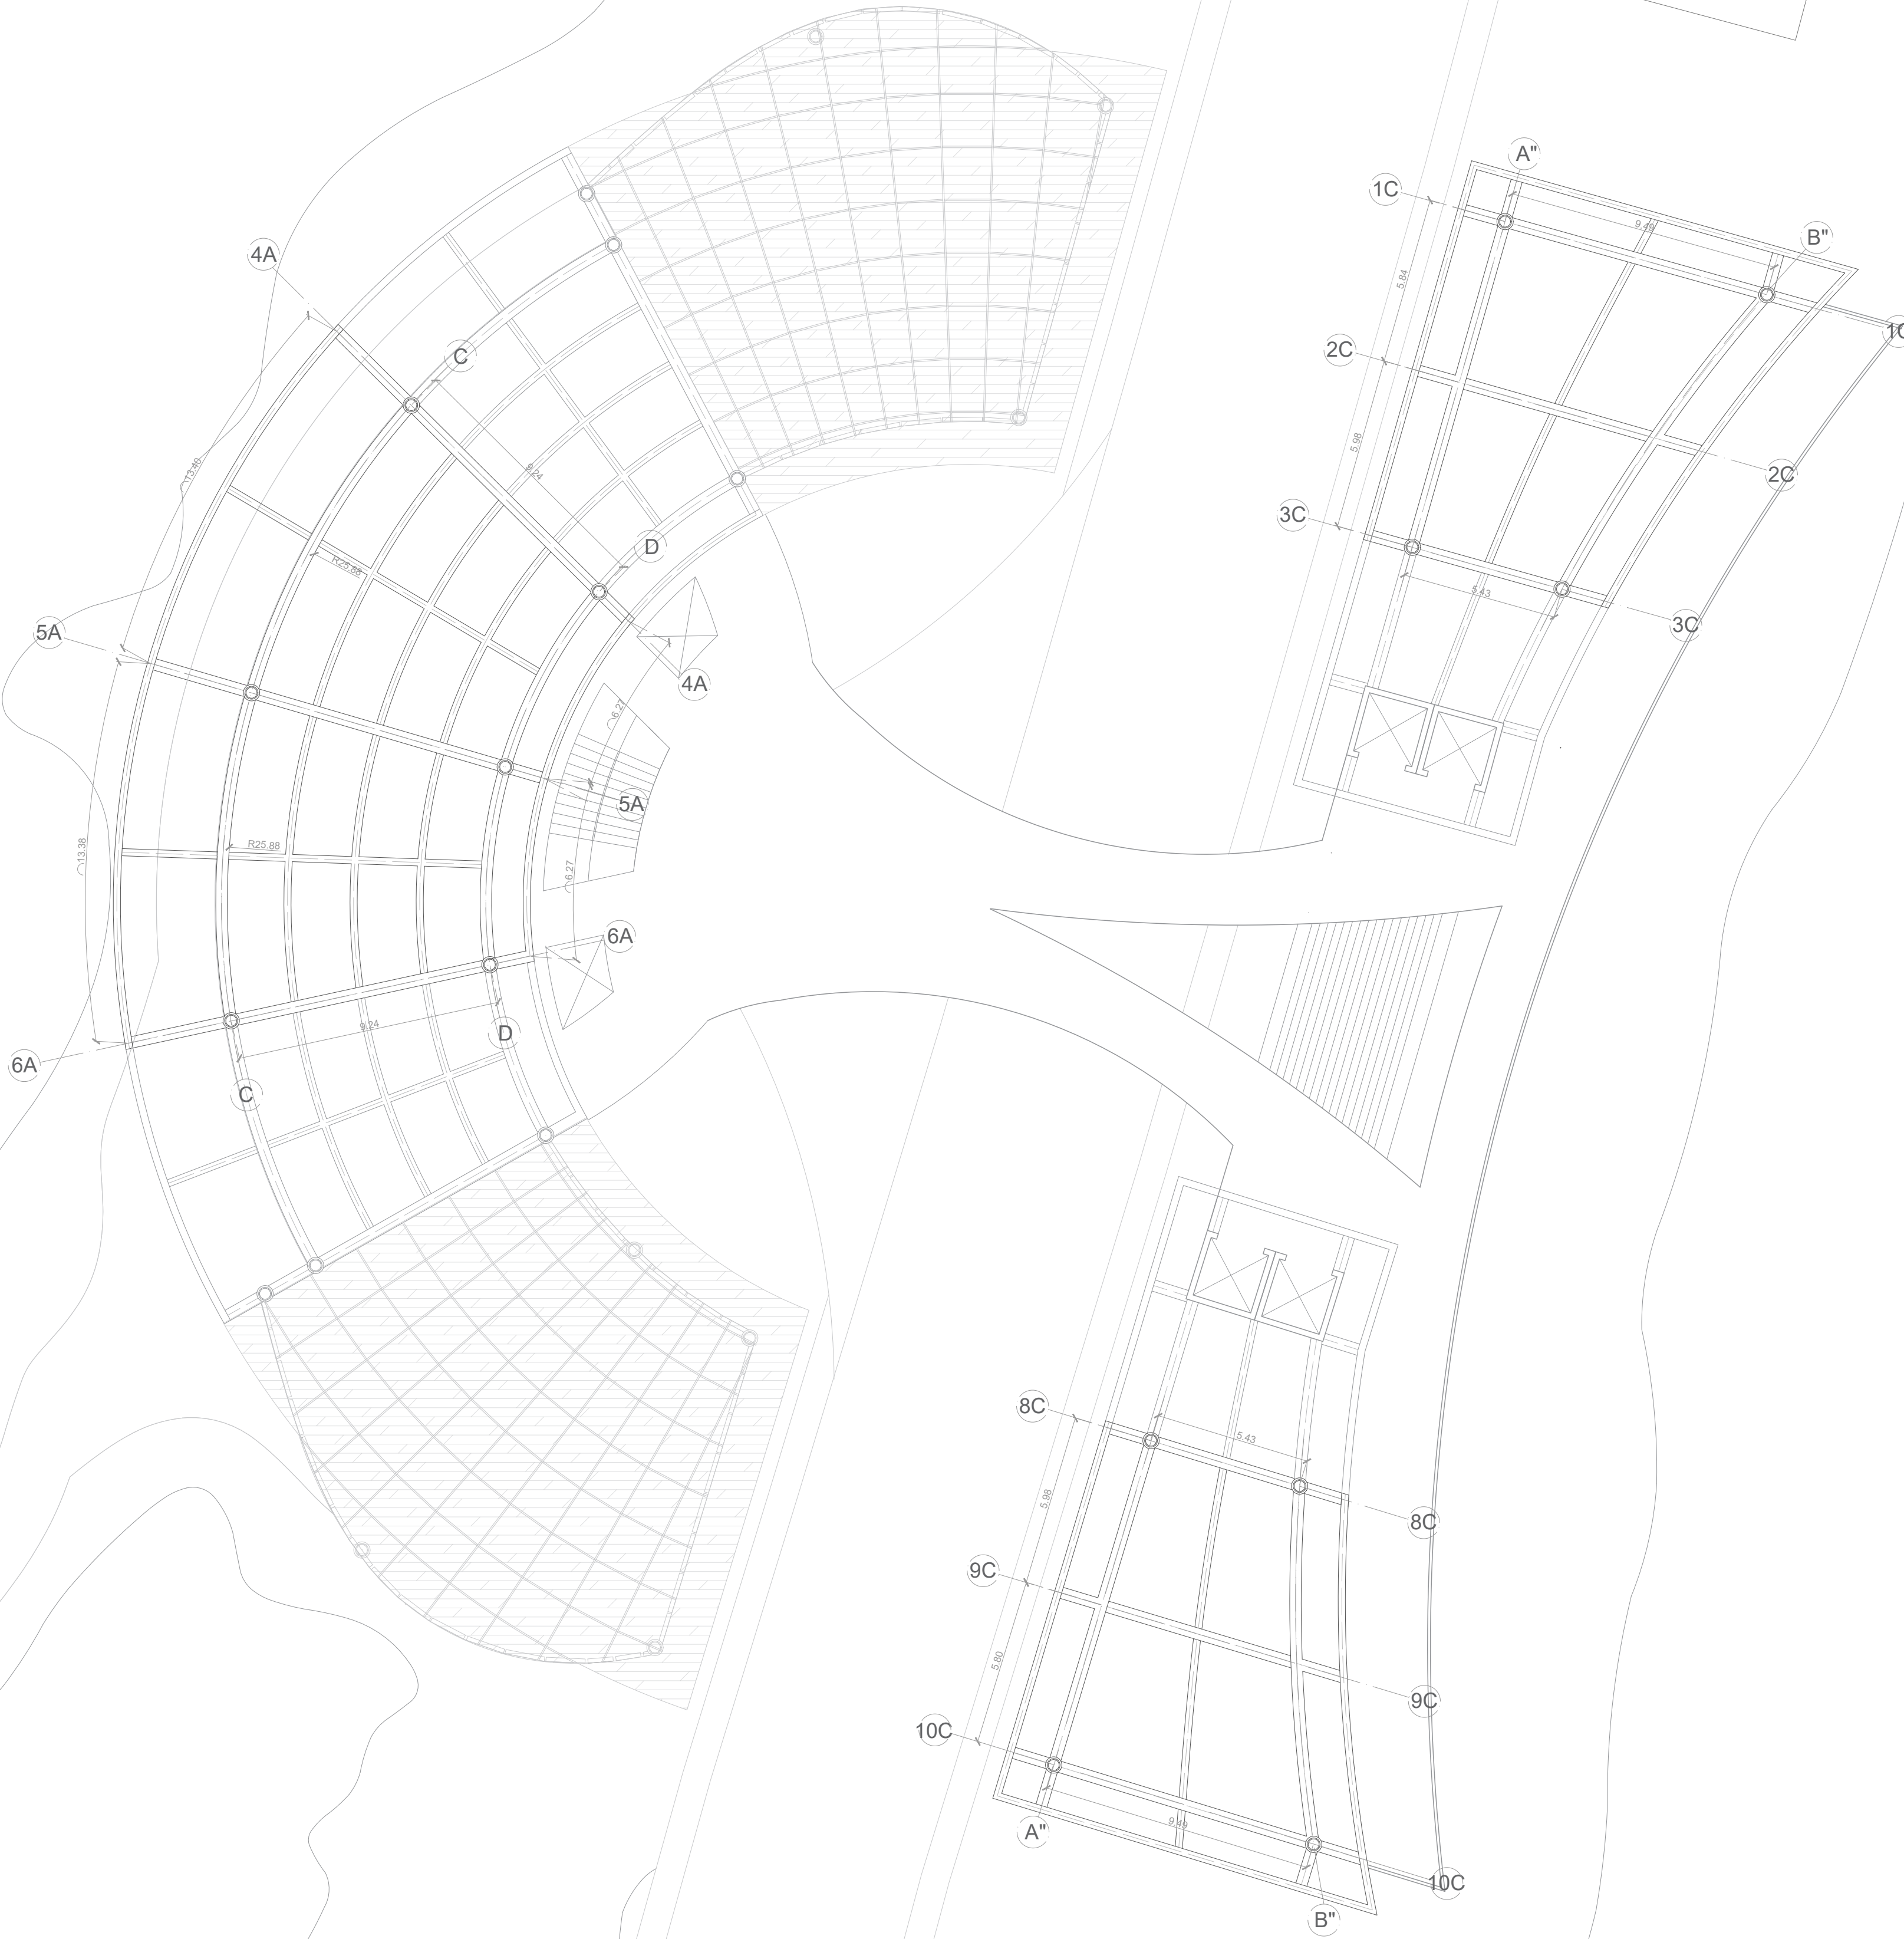

PROYECTO

CENTRO DE INVESTIGACIÓN
ECOSISTÉMICO DURANTA

CONTENIDO

DETALLES
ARQUITECTONICOS

REALIZADO POR


JUAN CAMILO MORALES
CASTILLO

PRESENTADO A


ARQ. MILTON MAURICIO
MIRANDA

OBSERVACIONES

Esc: 1:50



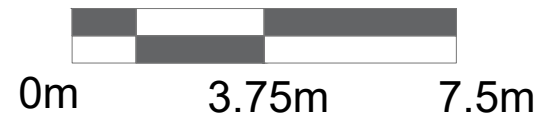


Norte:

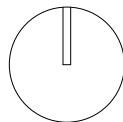

Plano:

DA

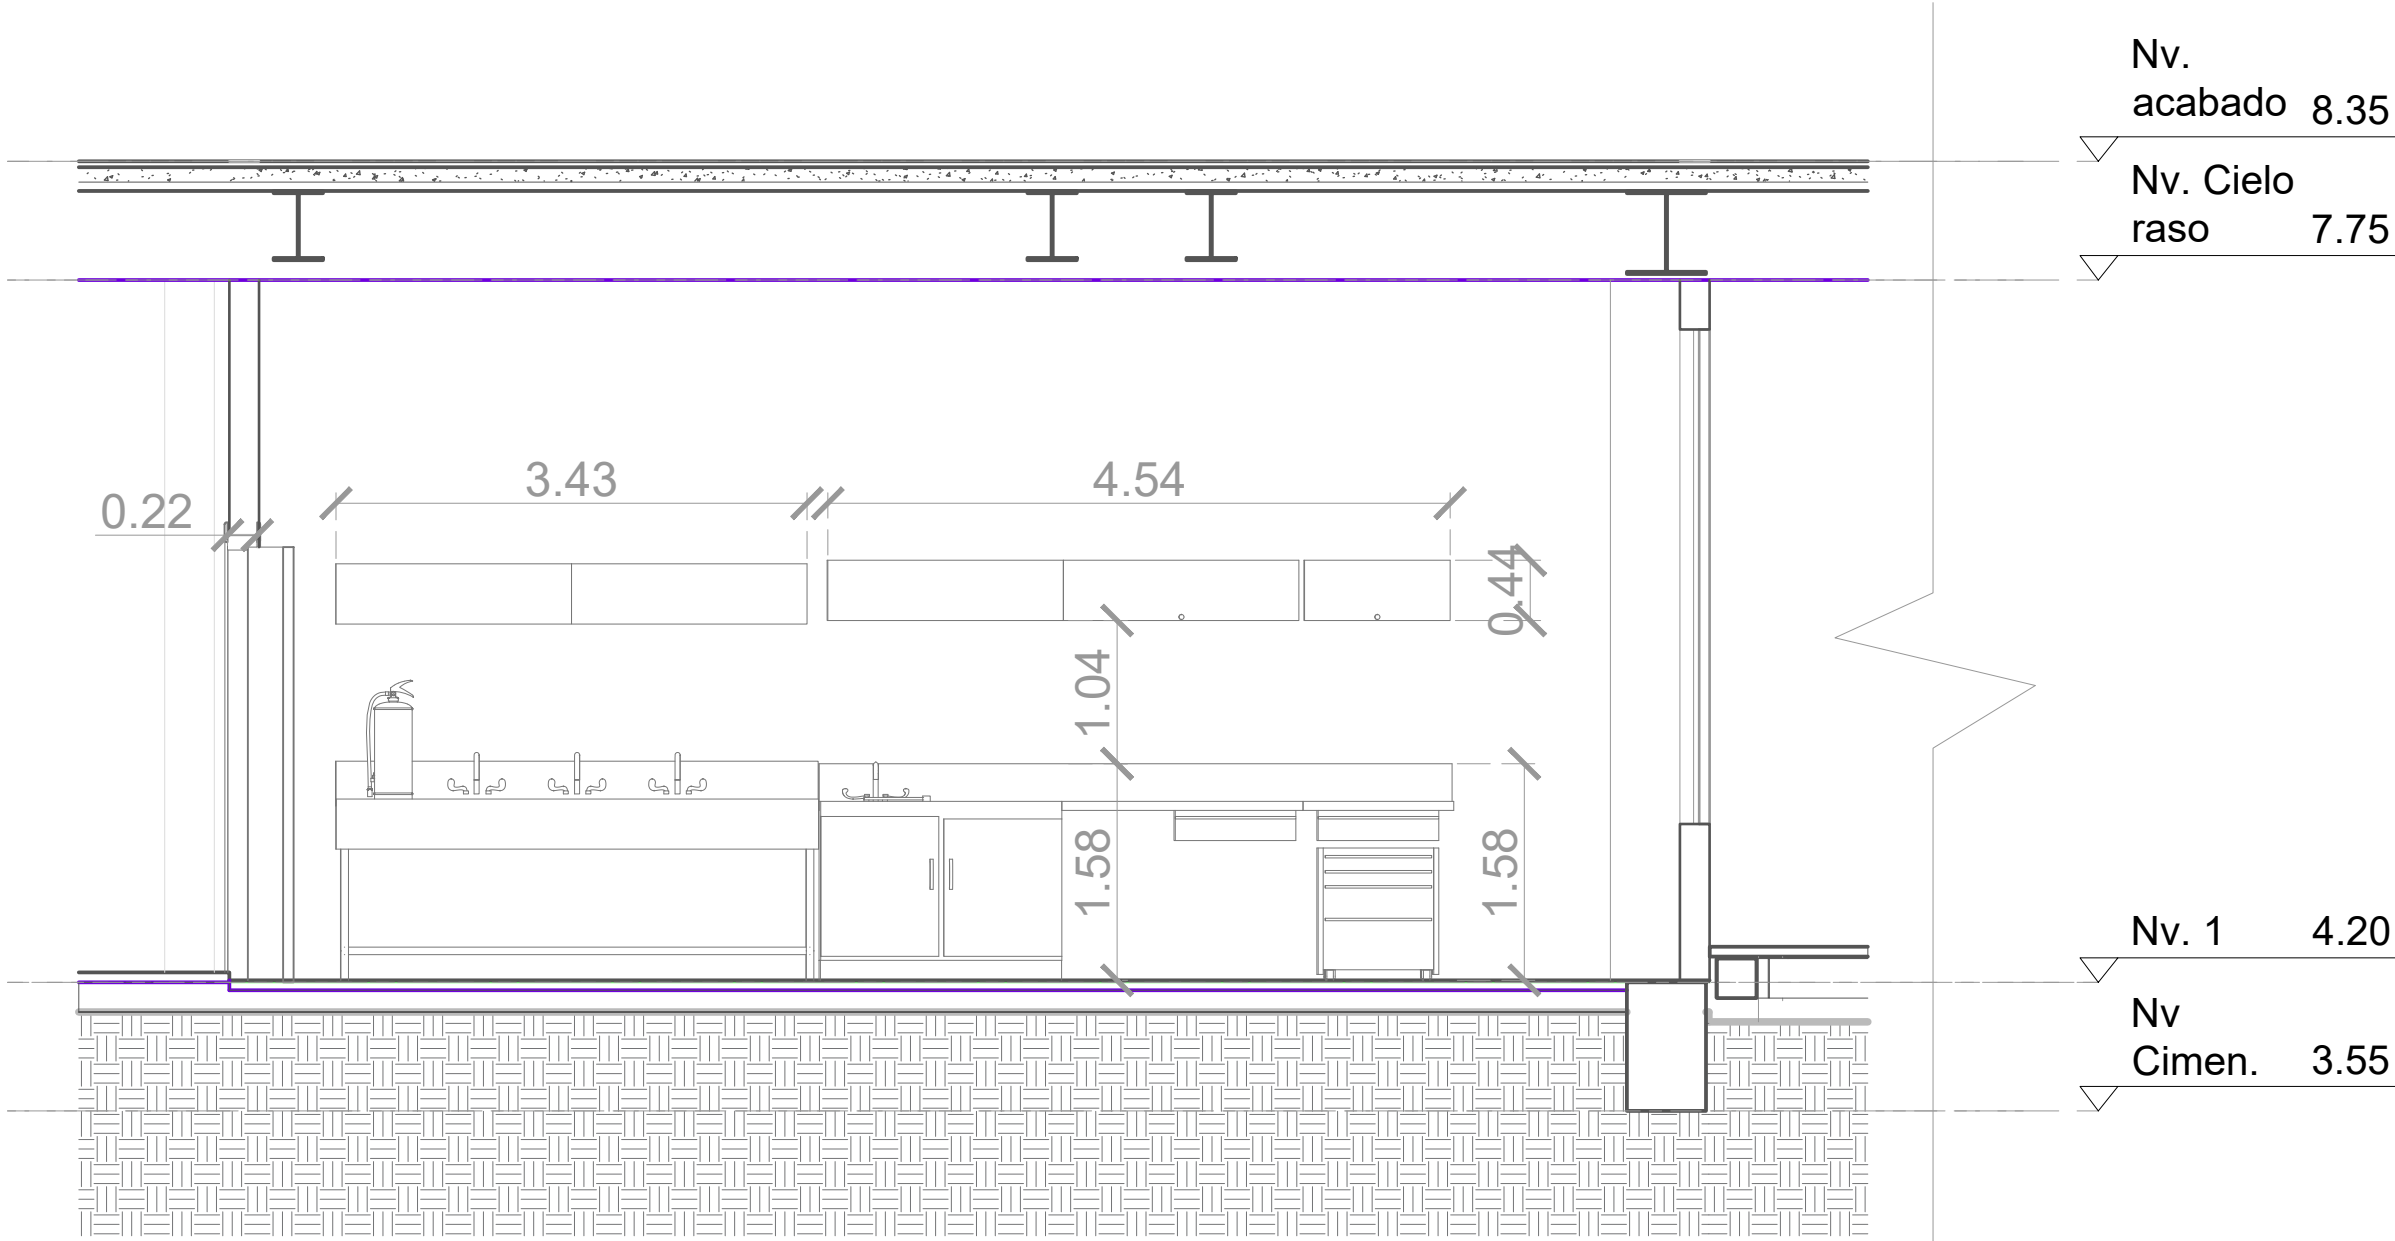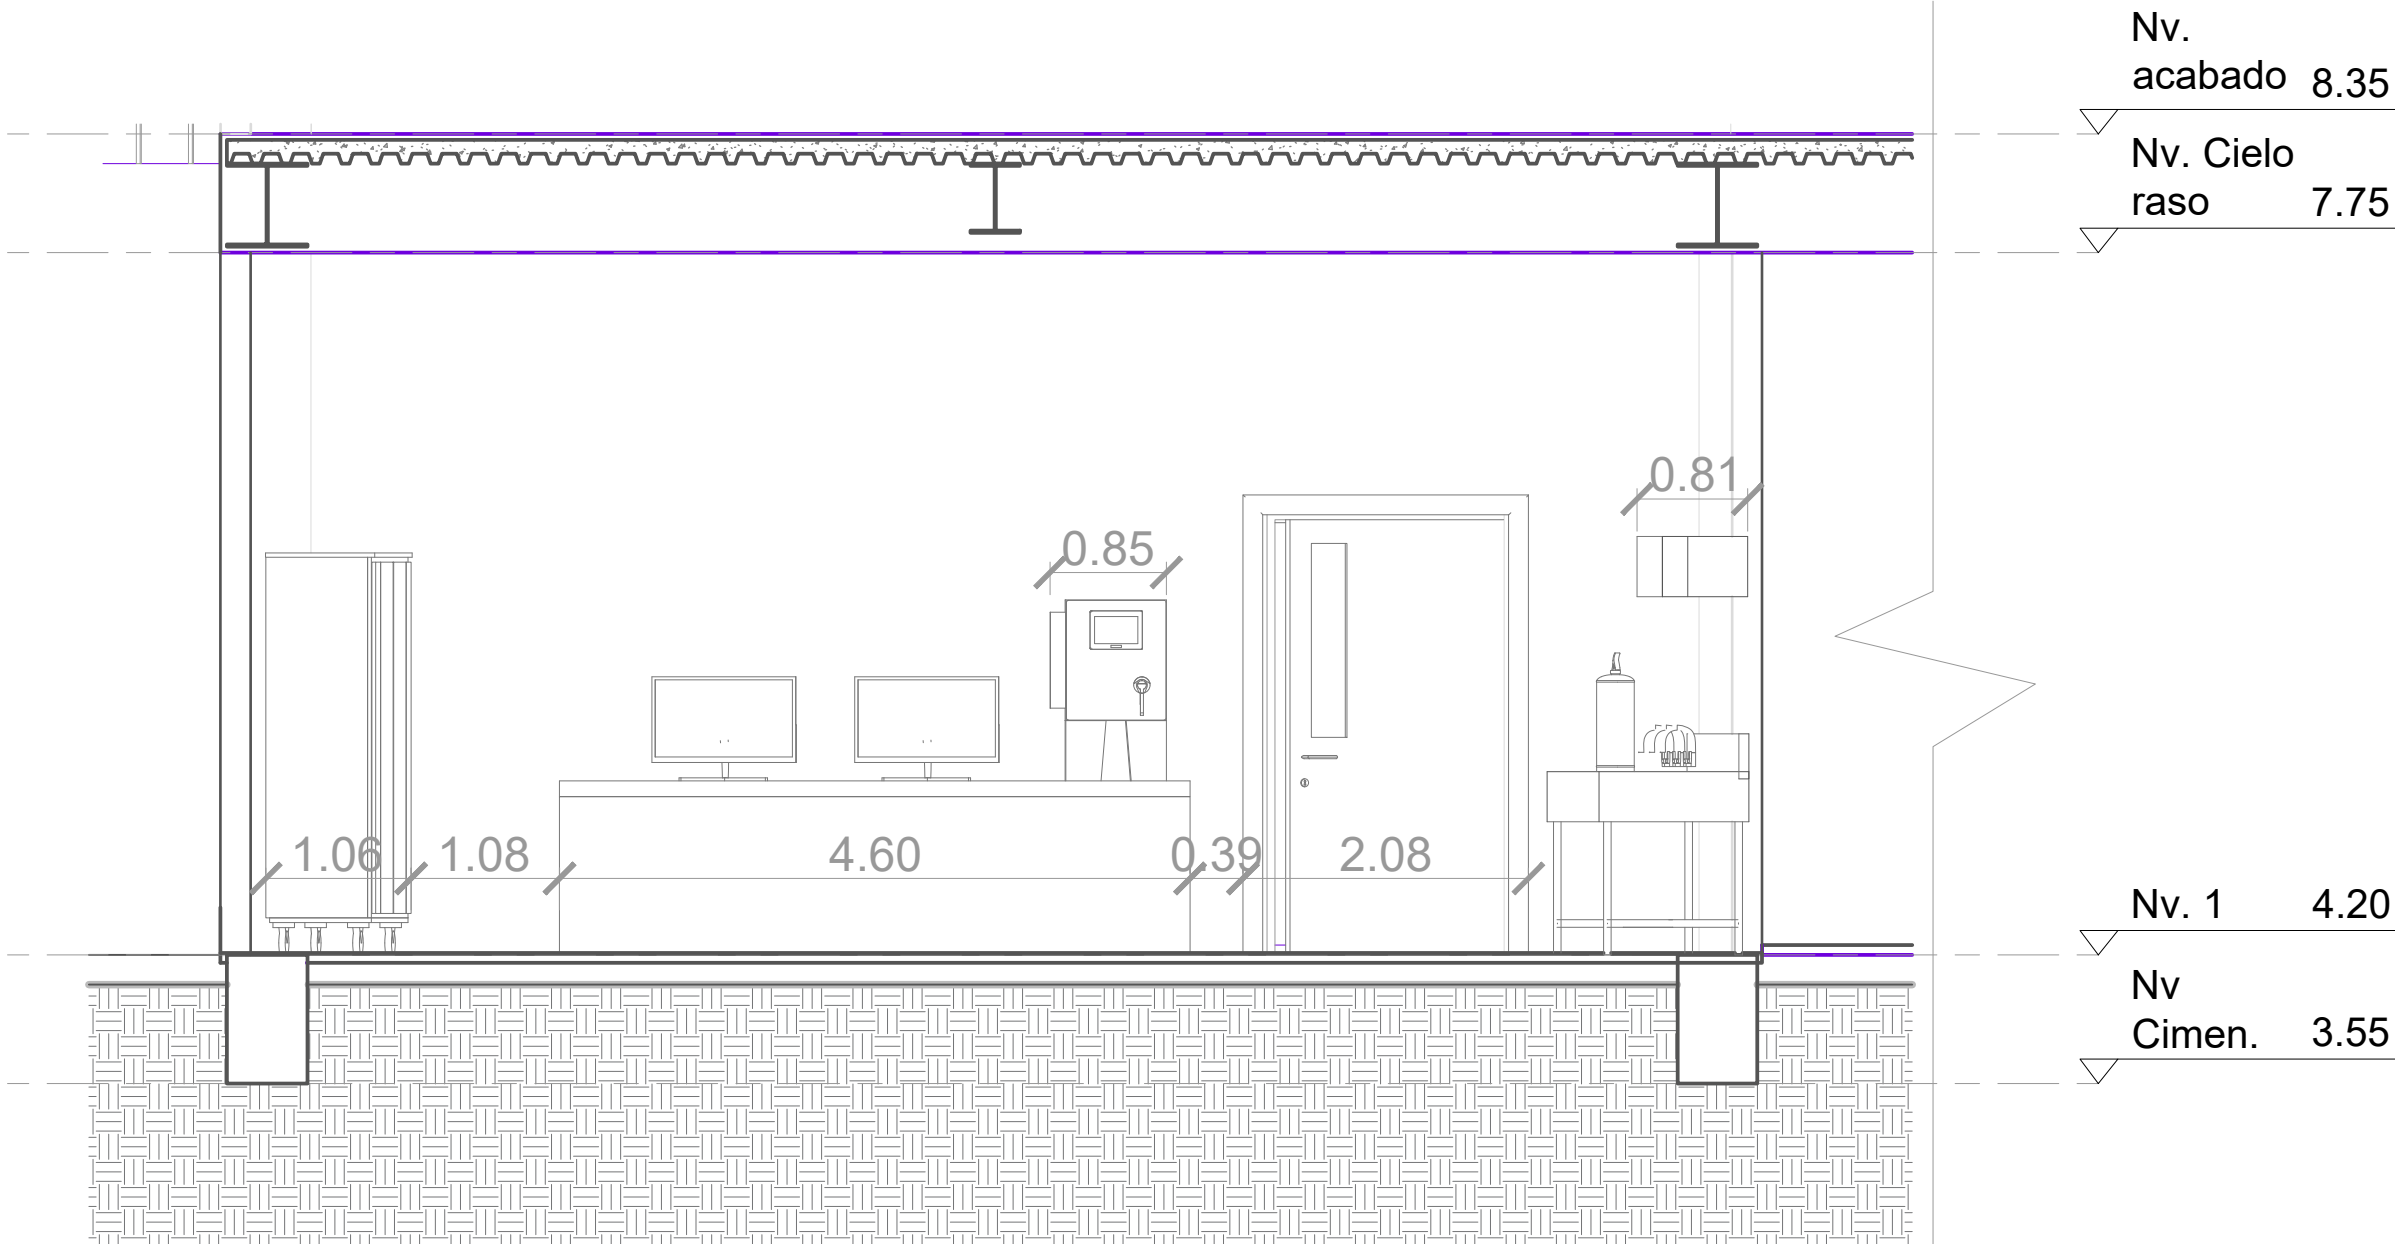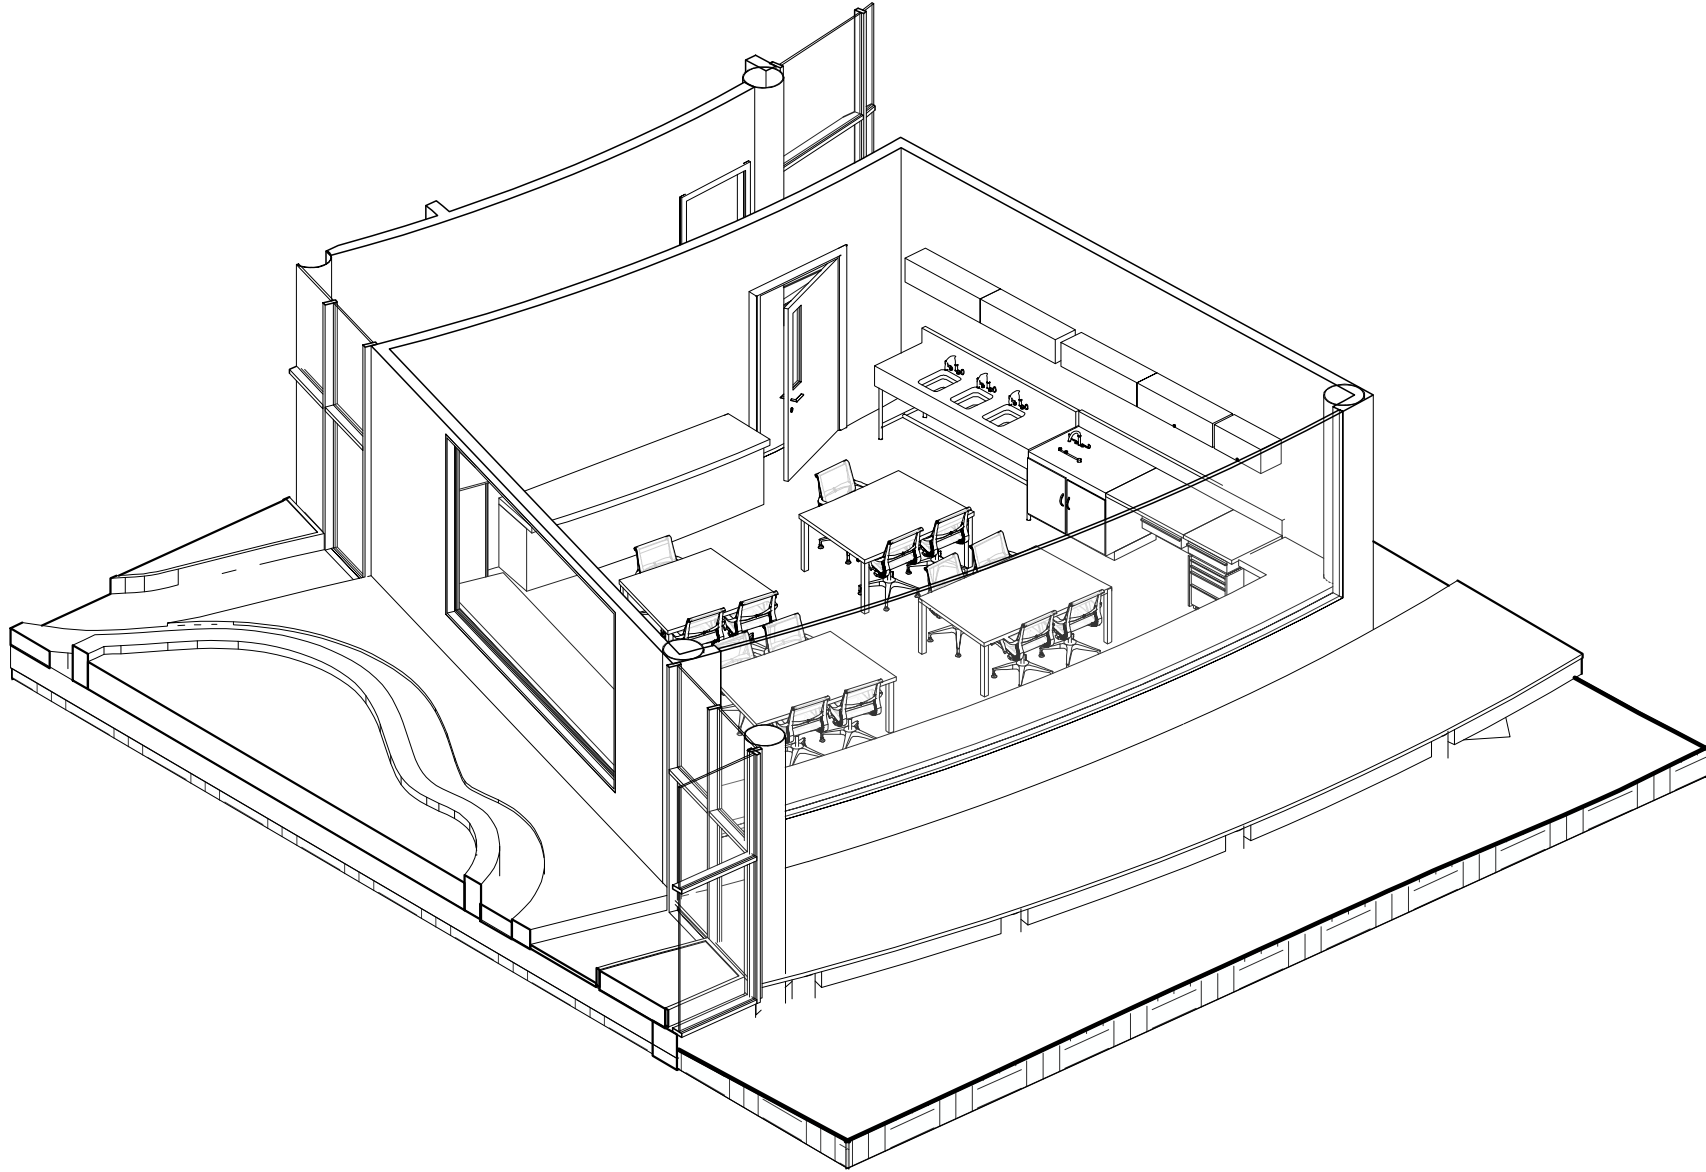

PROYECTO

CENTRO DE INVESTIGACIÓN
ECOSISTÉMICO DURANTA

CONTENIDO

DETALLES
ESTRUCTURALES

REALIZADO POR


JUAN CAMILO MORALES
CASTILLO

PRESENTADO A


ARQ. MILTON MAURICIO
MIRANDA

OBSERVACIONES

Esc: 1:20

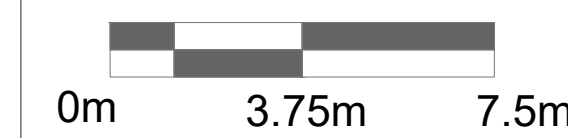


Norte:

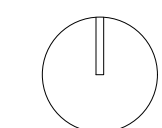


Plano:


DE

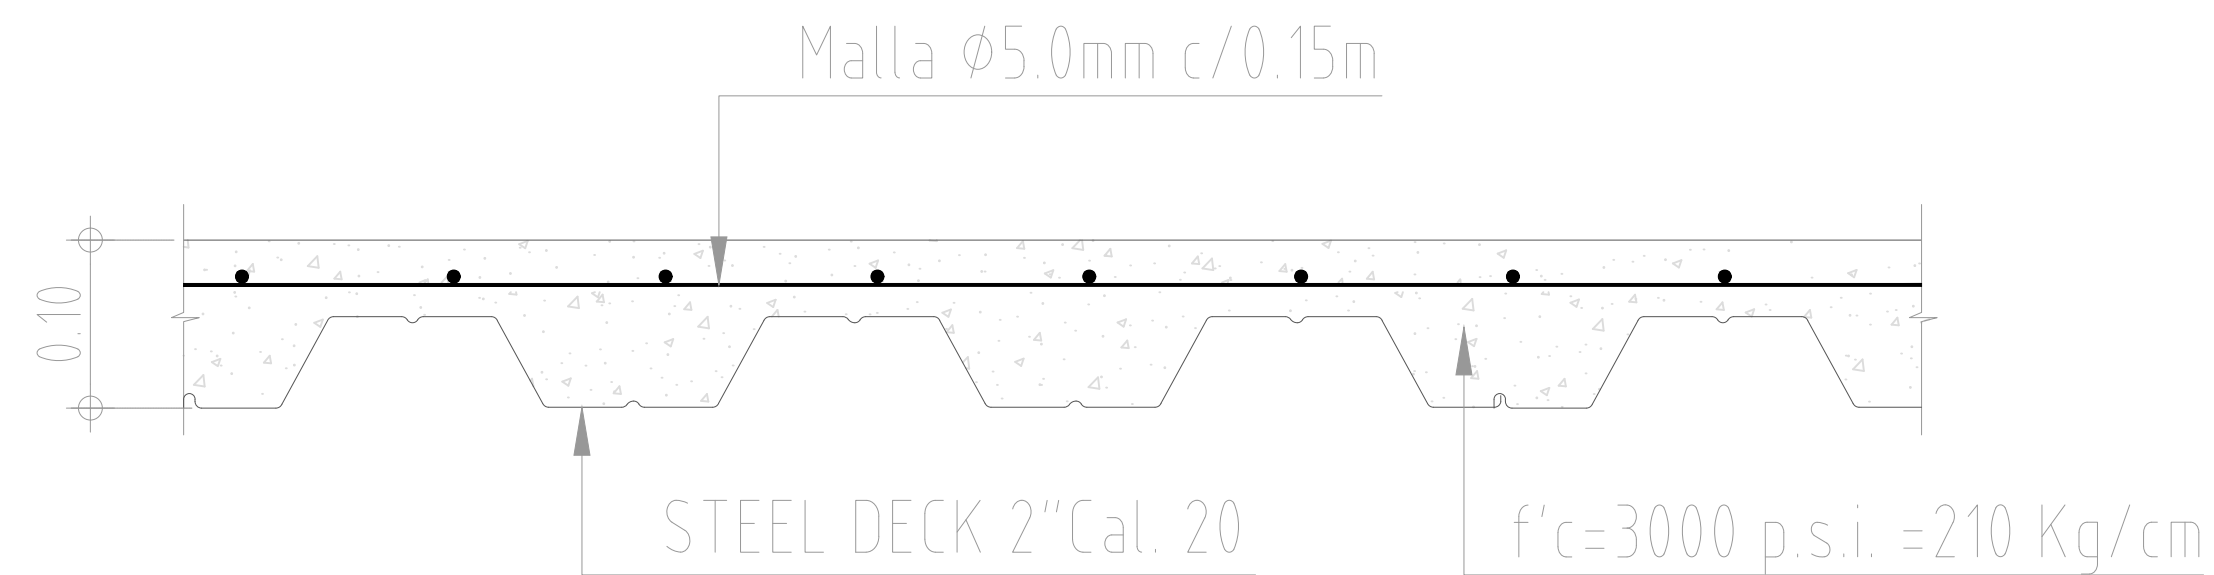

SECCIÓN TIPICA DE PLACA DE ENTREPISO

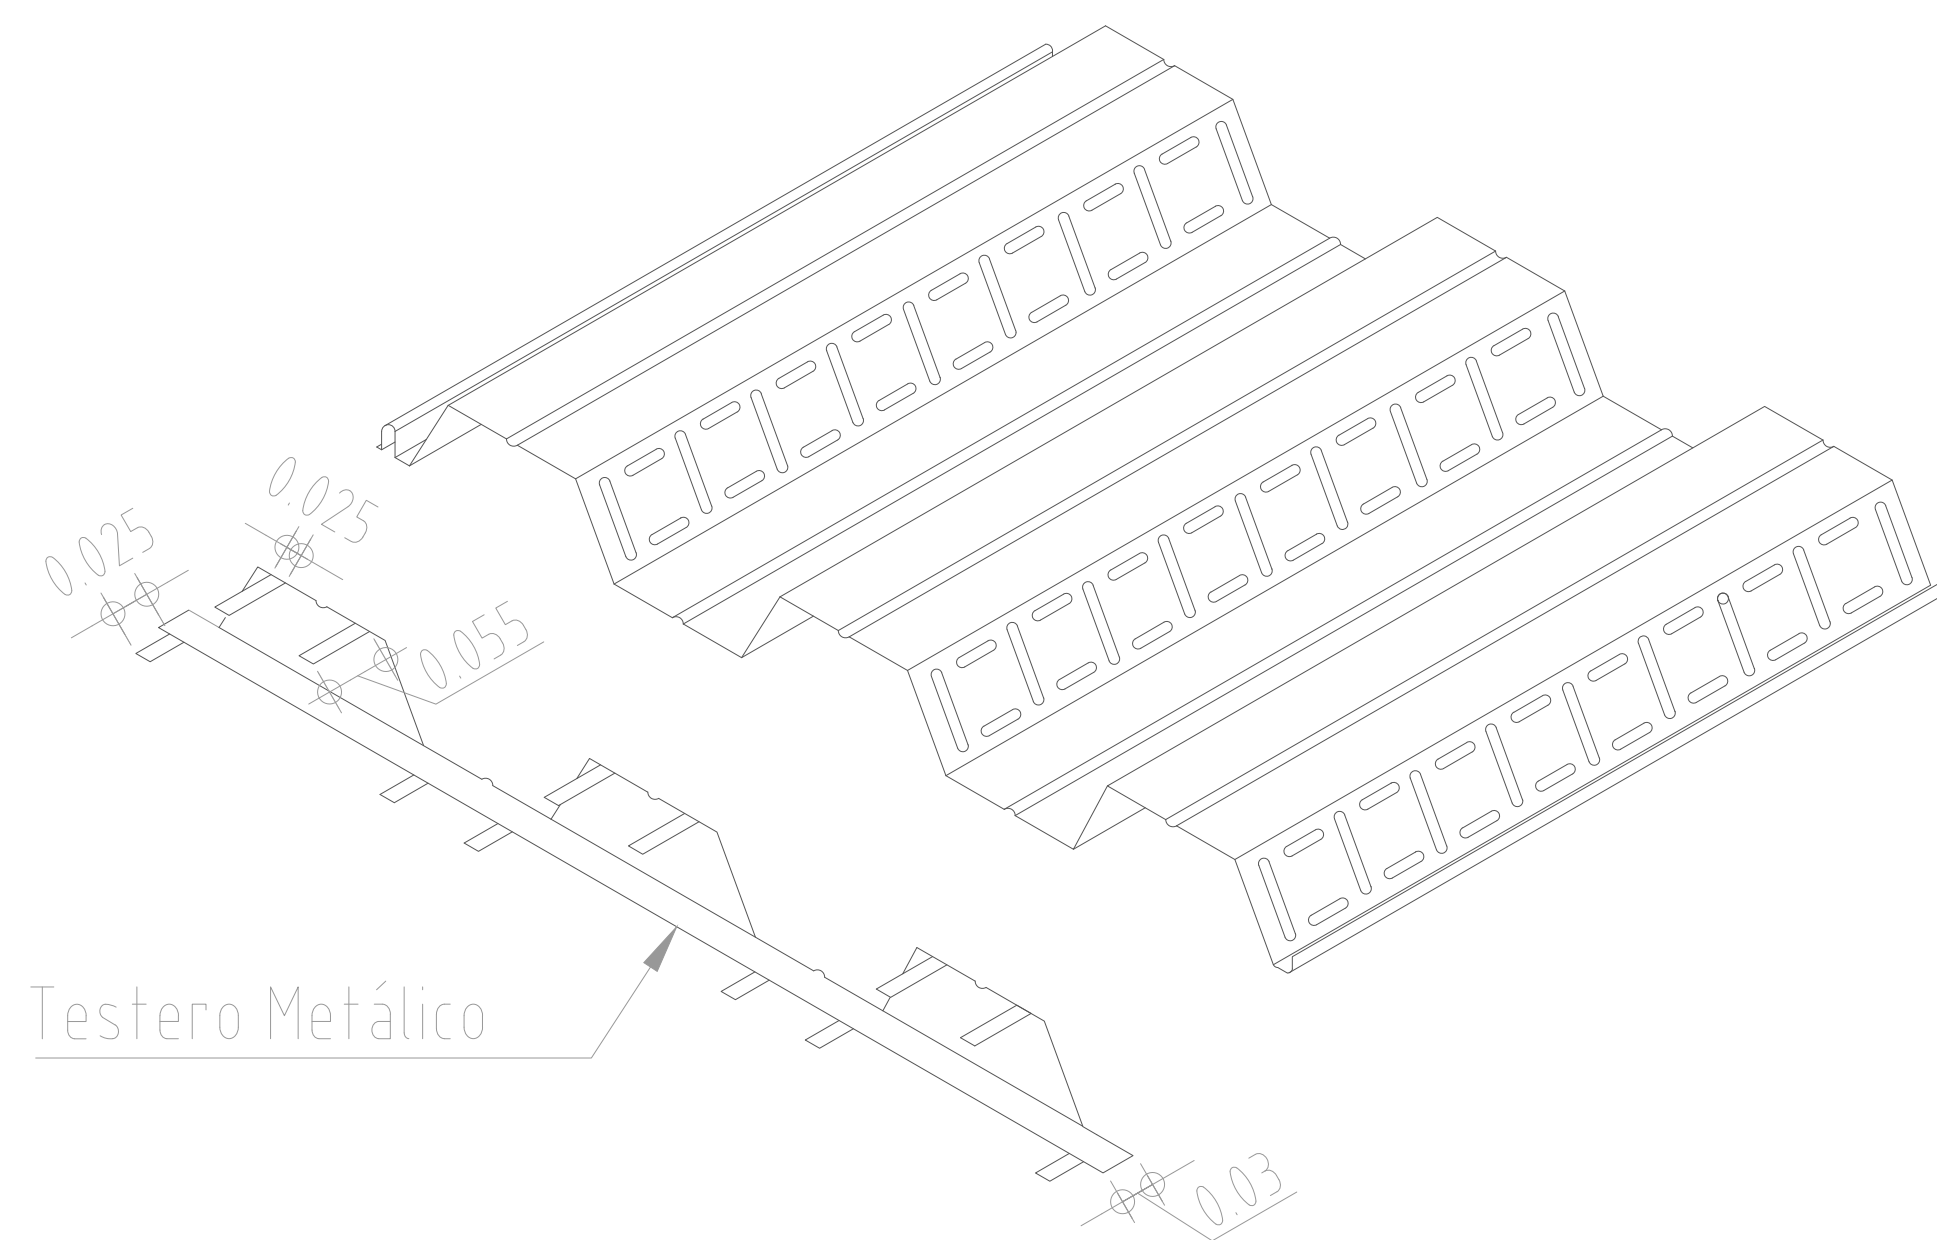

STEEL DECK 2" Y TESTERO METALICO

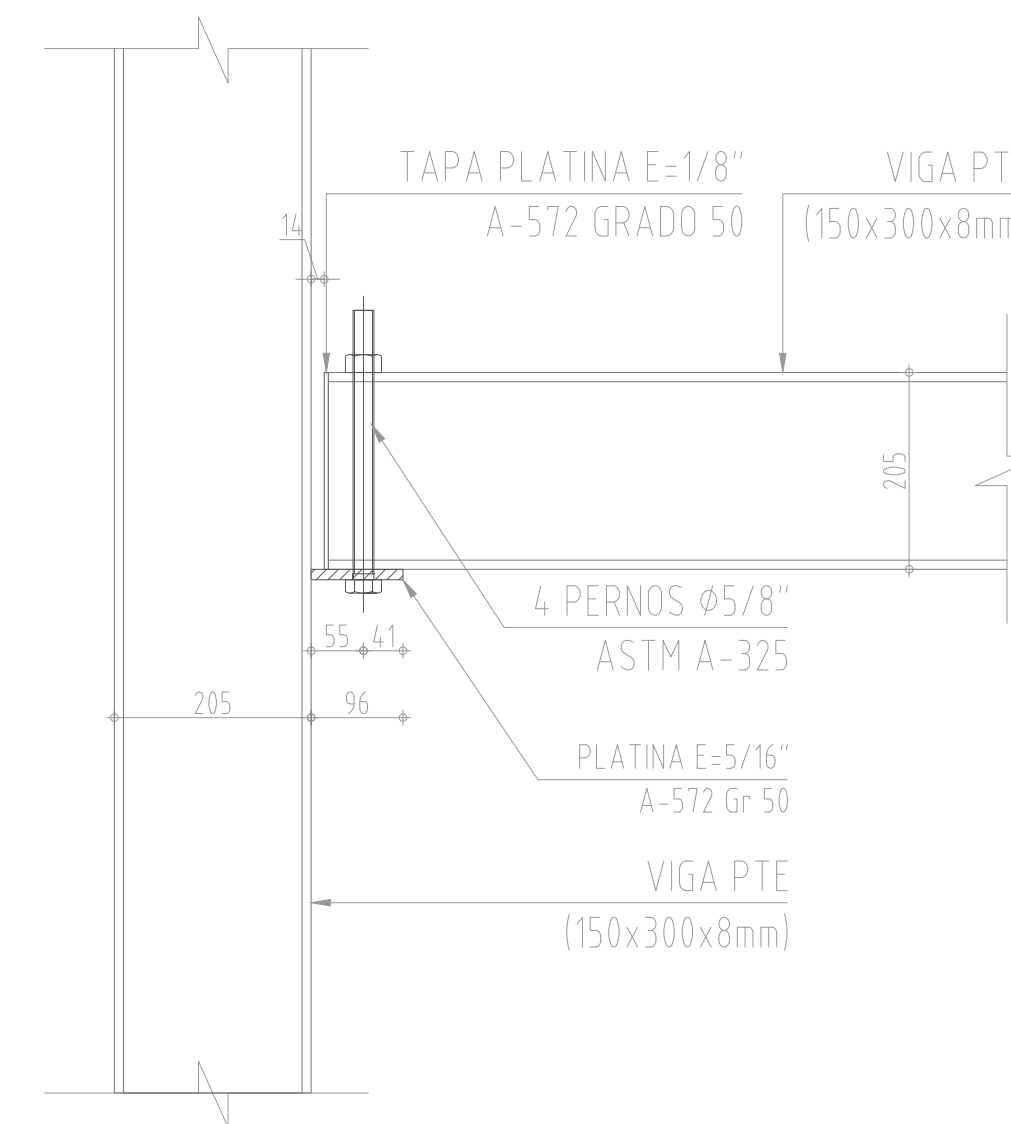

VISTA EN PLANTA