



PROYECTO:

EQUIPAMIENTO EDUCATIVO Y CULTURAL

PREDIO URBANO:


PACHO - CUNDINAMARCA

PREDIO URBANO:

BARRIO LA PALMITA

ÁREA:

10.226,87m²

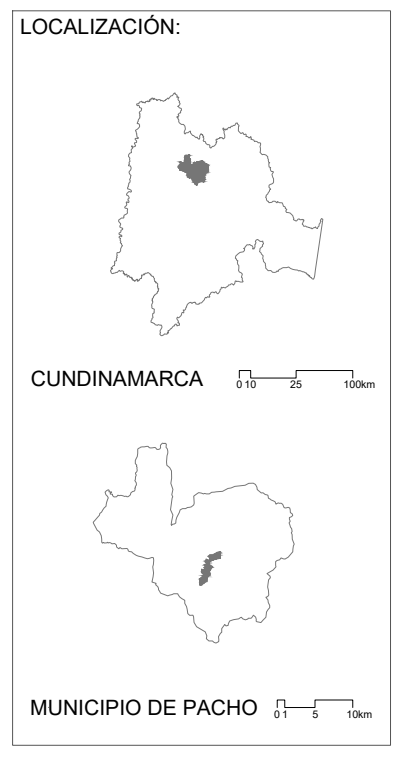

ELABORADO POR:

PAULA DANIELA RUIZ GUZMÁN

DIRECTOR:

ARO. RAFAEL FRANCESCO NI LATORRE

CONTENIDO:

LOCALIZACIÓN

OBSERVACIONES:

FECHA:

27 DE MAYO DE 2024

ESCALA:

1:1.000

PLANO:

01 DE 09



PROYECTO:

EQUIPAMIENTO
EDUCATIVO Y
CULTURAL

PREDIO URBANO:


PACHO - CUNDINAMARCA

PREDIO URBANO:

BARRIO LA PALMITA

ÁREA:

10.226,87m²

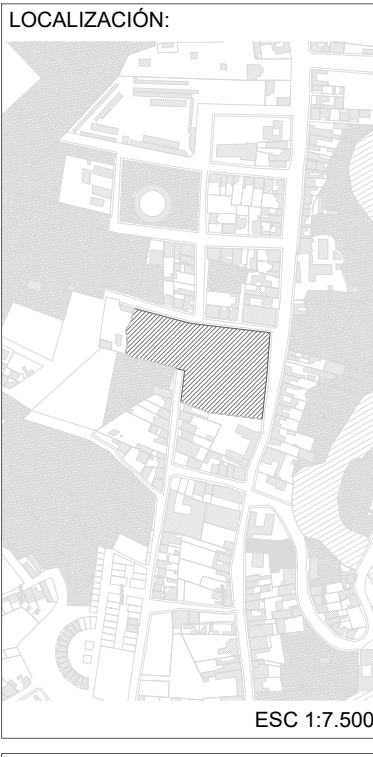

ELABORADO POR:

PAULA DANIELA
RUIZ GUZMÁN

DIRECTOR:

ARO. RAFAEL
FRANCESCONI LATORRE

CONTENIDO:

PLANTA PRIMER PISO

OBSERVACIONES:

FECHA:

27 DE MAYO DE 2024

ESCALA:

1:250

PLANO:

02 DE 09



PROYECTO:

EQUIPAMIENTO
EDUCATIVO Y
CULTURAL

PREDIO URBANO:

PACHO - CUNDINAMARCA


PREDIO URBANO:

BARRIO LA PALMITA

ÁREA:

10.226,87m²

LOCALIZACIÓN:

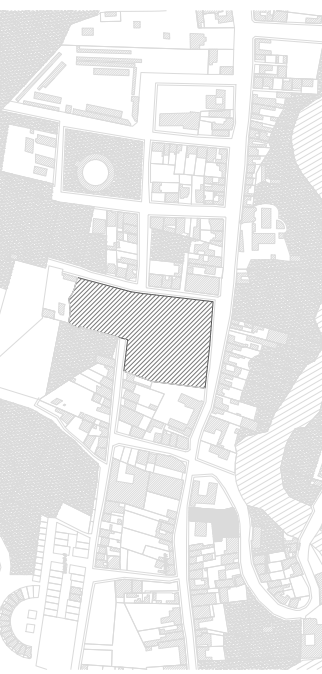

ESC 1:7.500

ELABORADO POR:

PAULA DANIELA
RUIZ GUZMÁN

DIRECTOR:

ARO. RAFAEL
FRANCESCONI LATORRE

CONTENIDO:

PLANTA SEGUNDO PISO

OBSERVACIONES:

FECHA:

27 DE MAYO DE 2024

ESCALA:

1:250

PLANO:

03 DE 09

PROYECTO:

EQUIPAMIENTO
EDUCATIVO Y
CULTURAL

PREDIO URBANO:

PACHO - CUNDINAMARCA


PREDIO URBANO:

BARRIO LA PALMITA

ÁREA:

10.226,87m²

LOCALIZACIÓN:

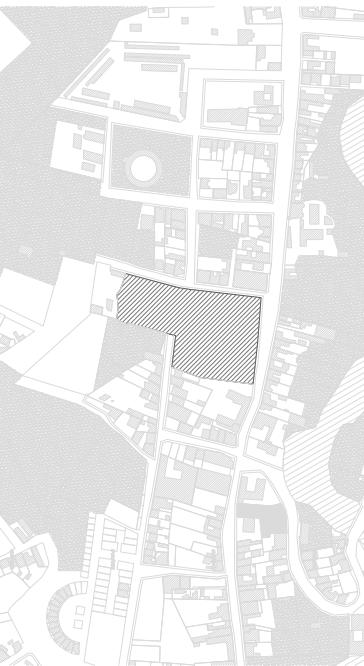

ESC 1:7.500

ELABORADO POR:

PAULA DANIELA
RUIZ GUZMÁN

DIRECTOR:

ARO. RAFAEL
FRANCESCONI LATORRE

CONTENIDO:

PLANTA TERCER PISO


OBSERVACIONES:

FECHA:

27 DE MAYO DE 2024


ESCALA:

1:250

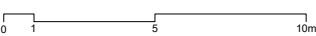

PLANO:

04 DE 09

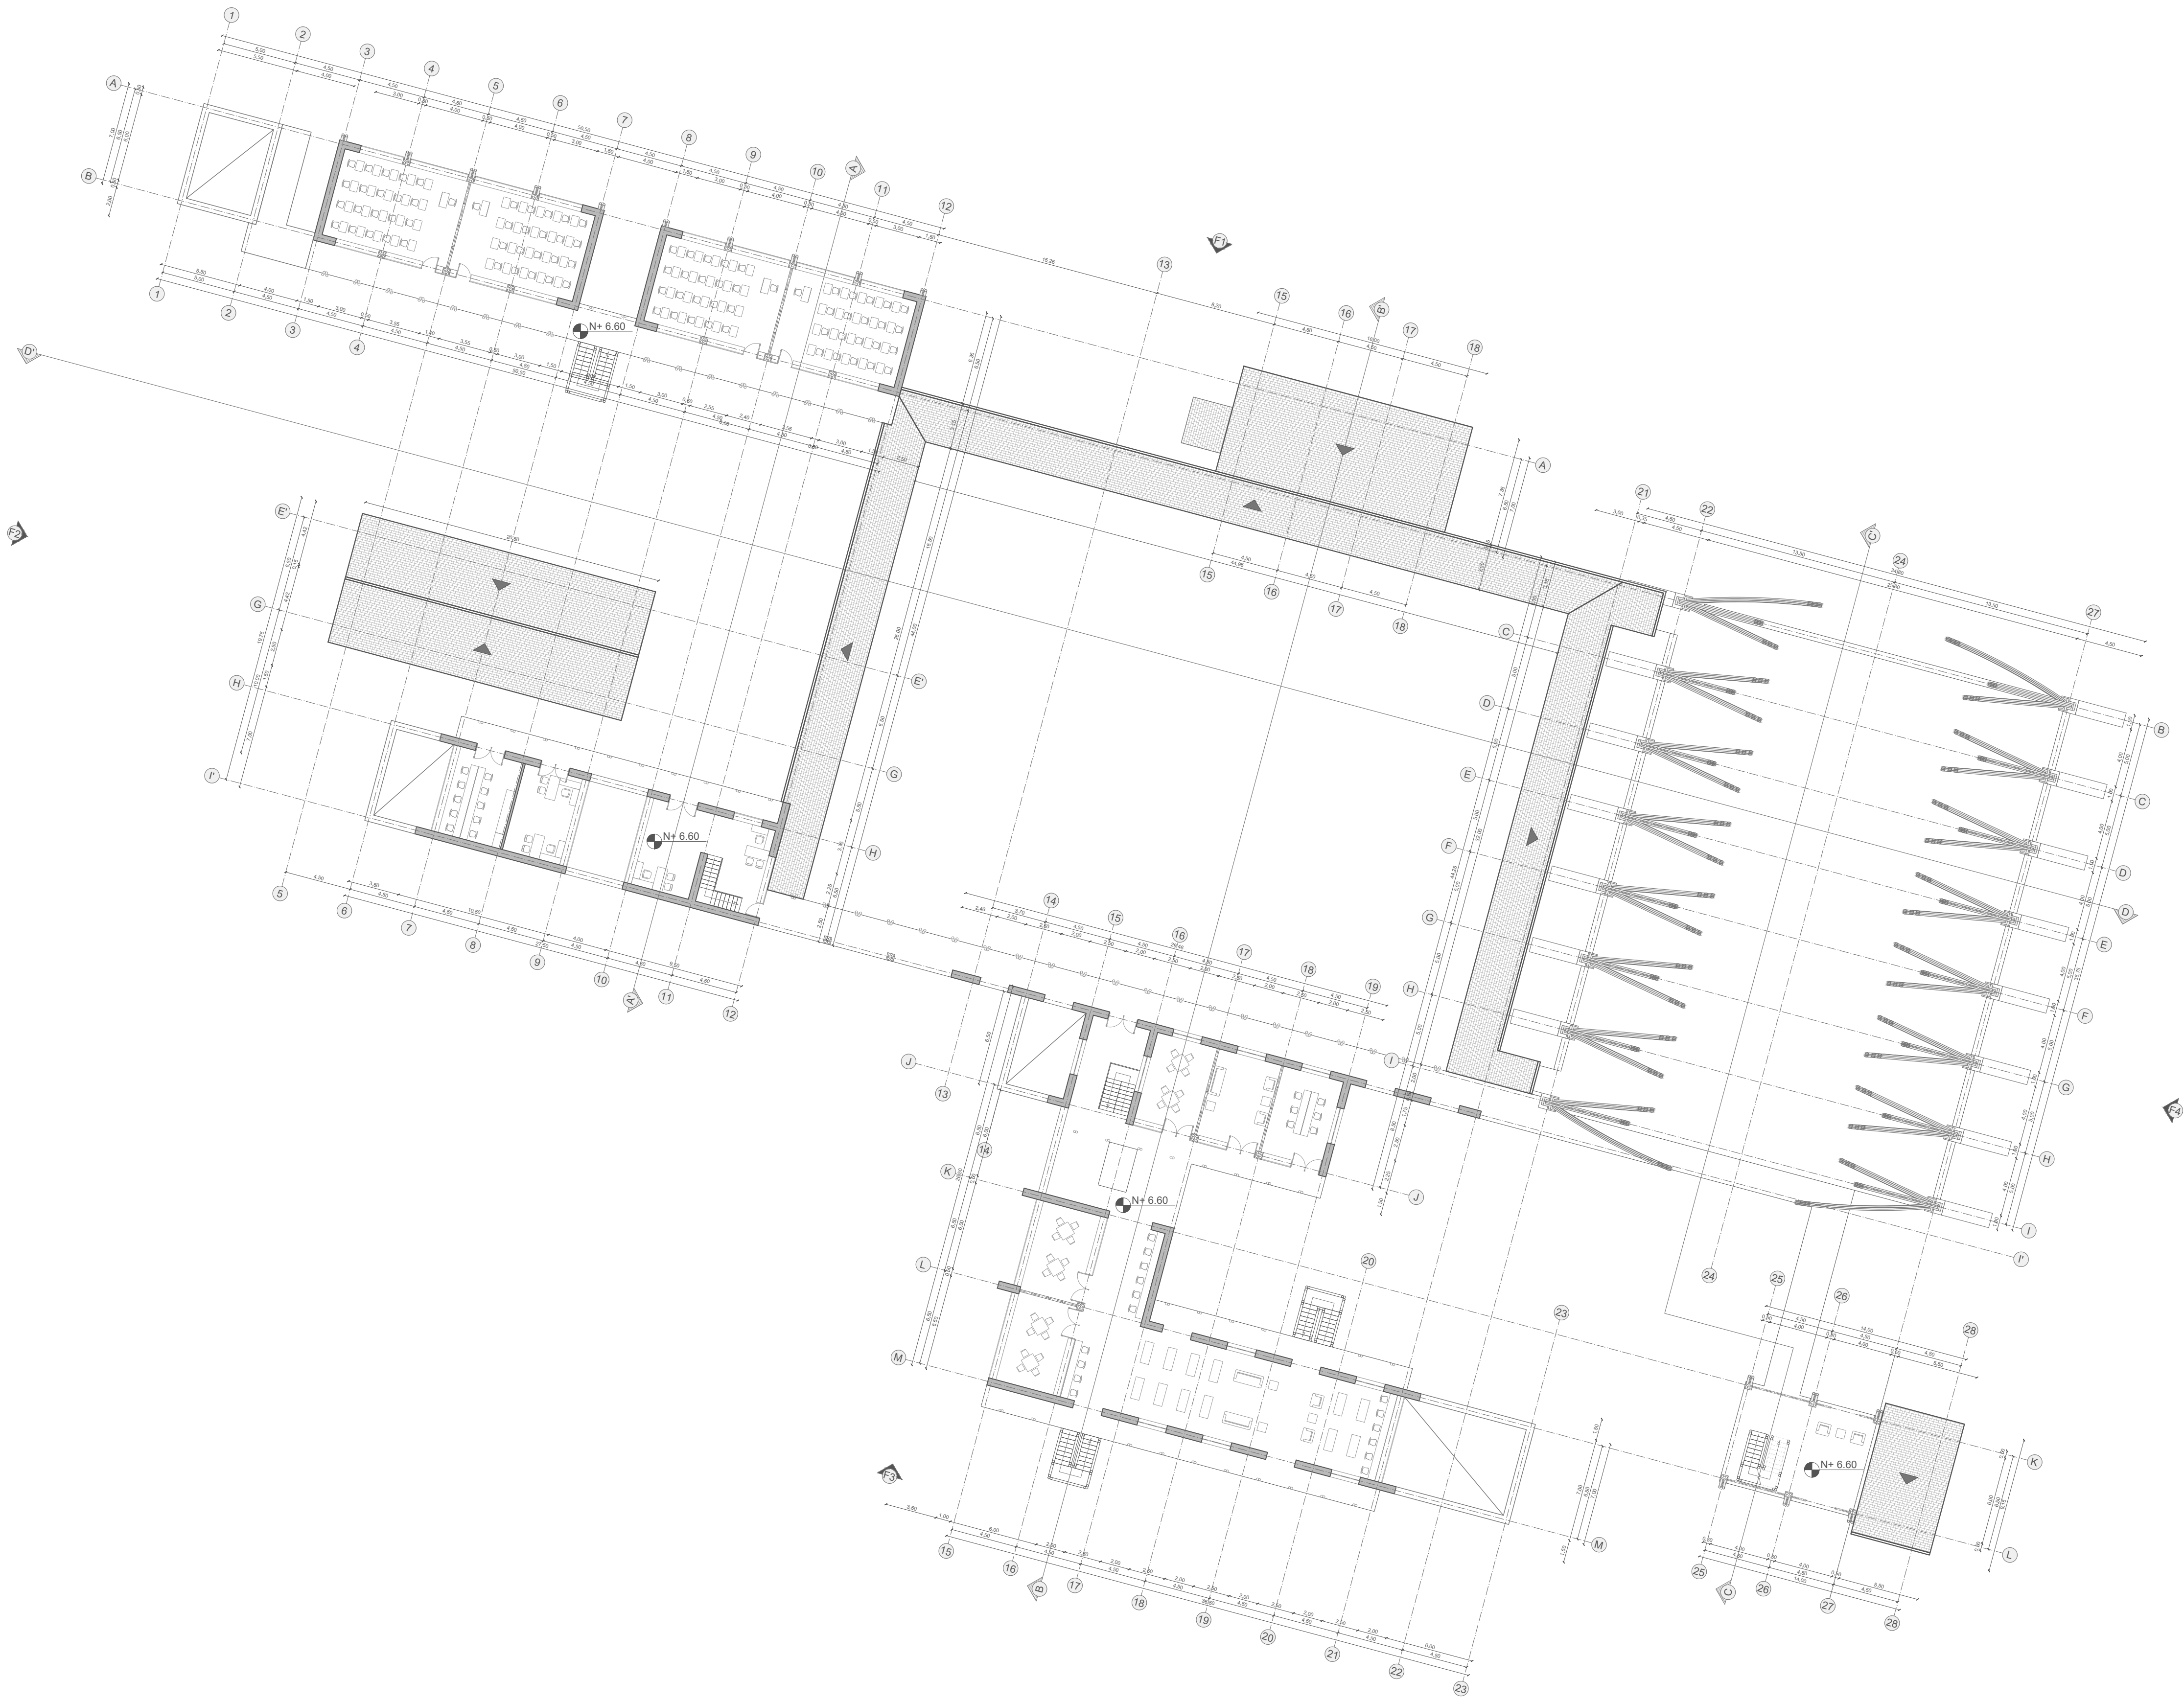

PROYECTO:

EQUIPAMIENTO
EDUCATIVO Y
CULTURAL

PREDIO URBANO:

PACHO - CUNDINAMARCA


PREDIO URBANO:

BARRIO LA PALMITA

ÁREA:

10.226,87m²

LOCALIZACIÓN:

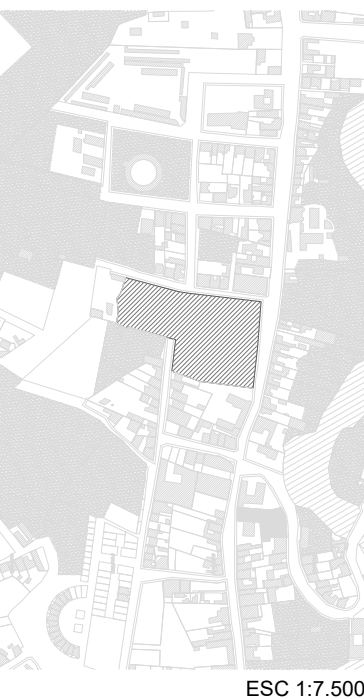

ESC 1:7.500

ELABORADO POR:

PAULA DANIELA
RUIZ GUZMÁN

DIRECTOR:

ARO. RAFAEL
FRANCESCONI LATORRE

CONTENIDO:

PLANTA DE CUBIERTAS


OBSERVACIONES:

FECHA:

27 DE MAYO DE 2024


ESCALA:

1:250

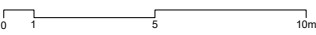

PLANO:

05 DE 09

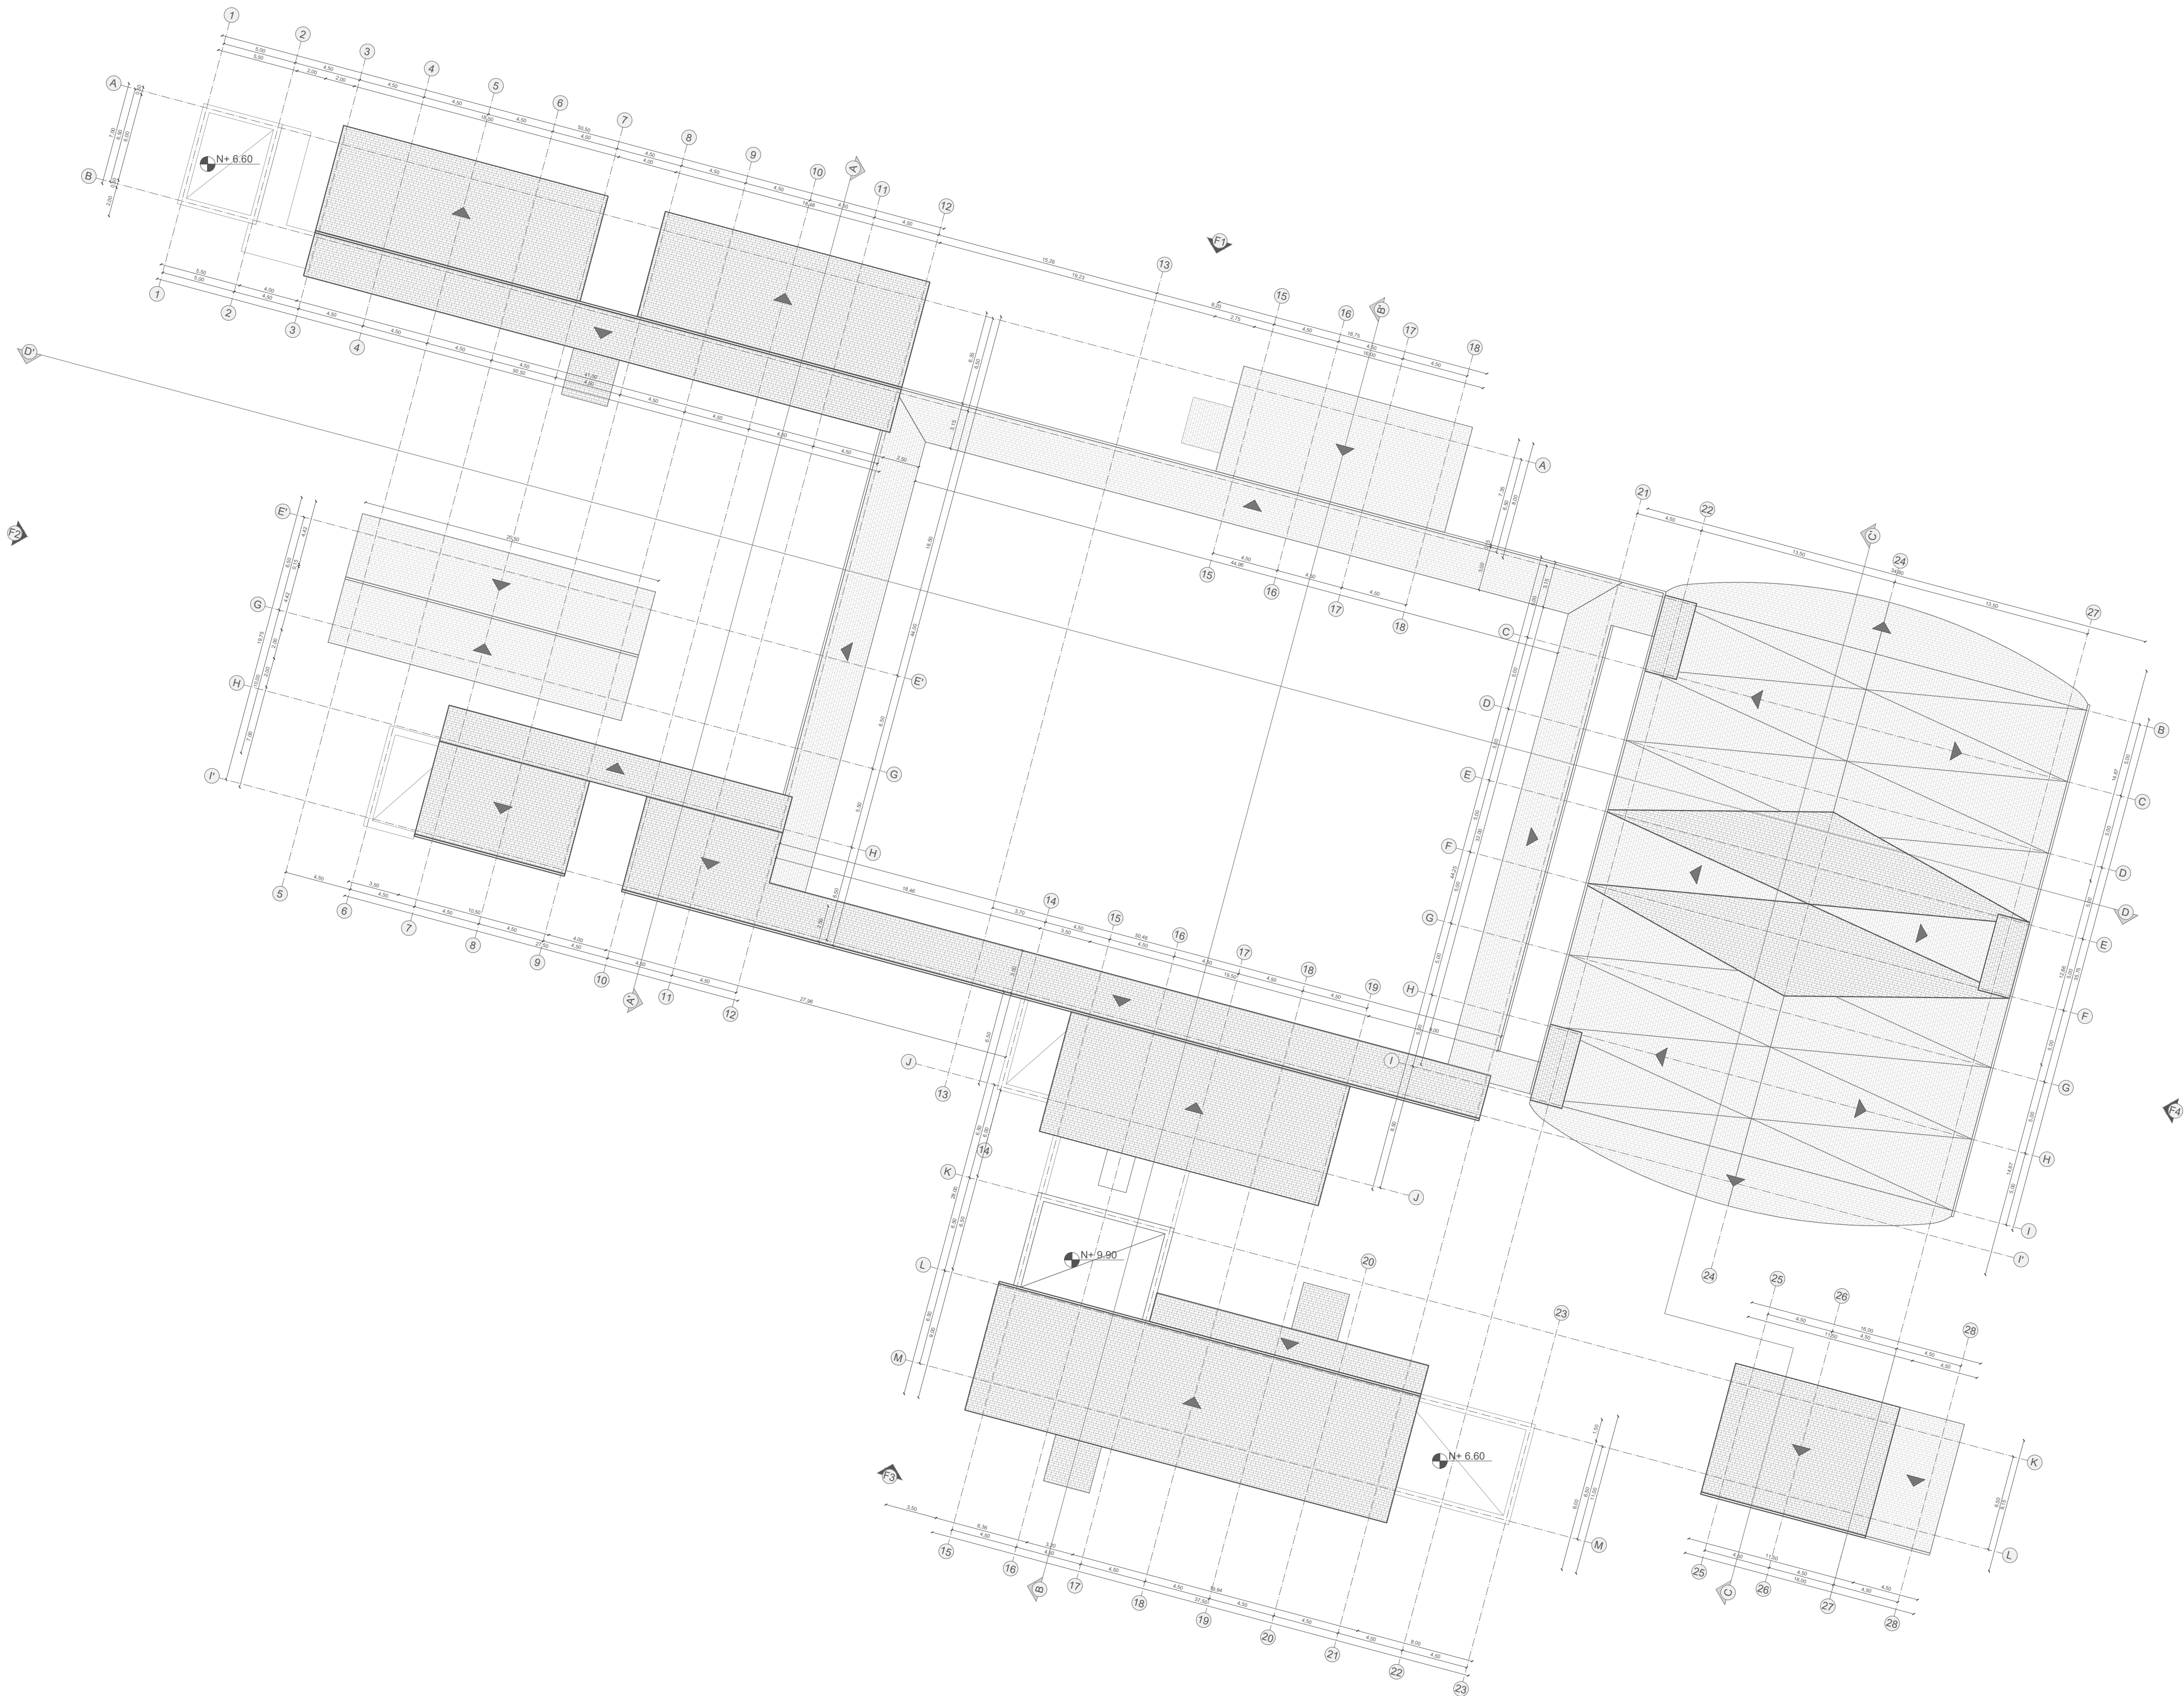

PROYECTO:

EQUIPAMIENTO
EDUCATIVO Y
CULTURAL

PREDIO URBANO:

PACHO - CUNDINAMARCA

PREDIO URBANO:

BARRIO LA PALMITA

ÁREA:

10.226,87m²

LOCALIZACIÓN:



ESC 1:7.500

ELABORADO POR:

PAULA DANIELA
RUIZ GUZMÁN

DIRECTOR:

ARO. RAFAEL
FRANCESCONI LATORRE

CONTENIDO:

FACHADAS

OBSERVACIONES:

FECHA:





27 DE MAYO DE 2024







ESCALA:

1:250

PLANO:

06 DE 09

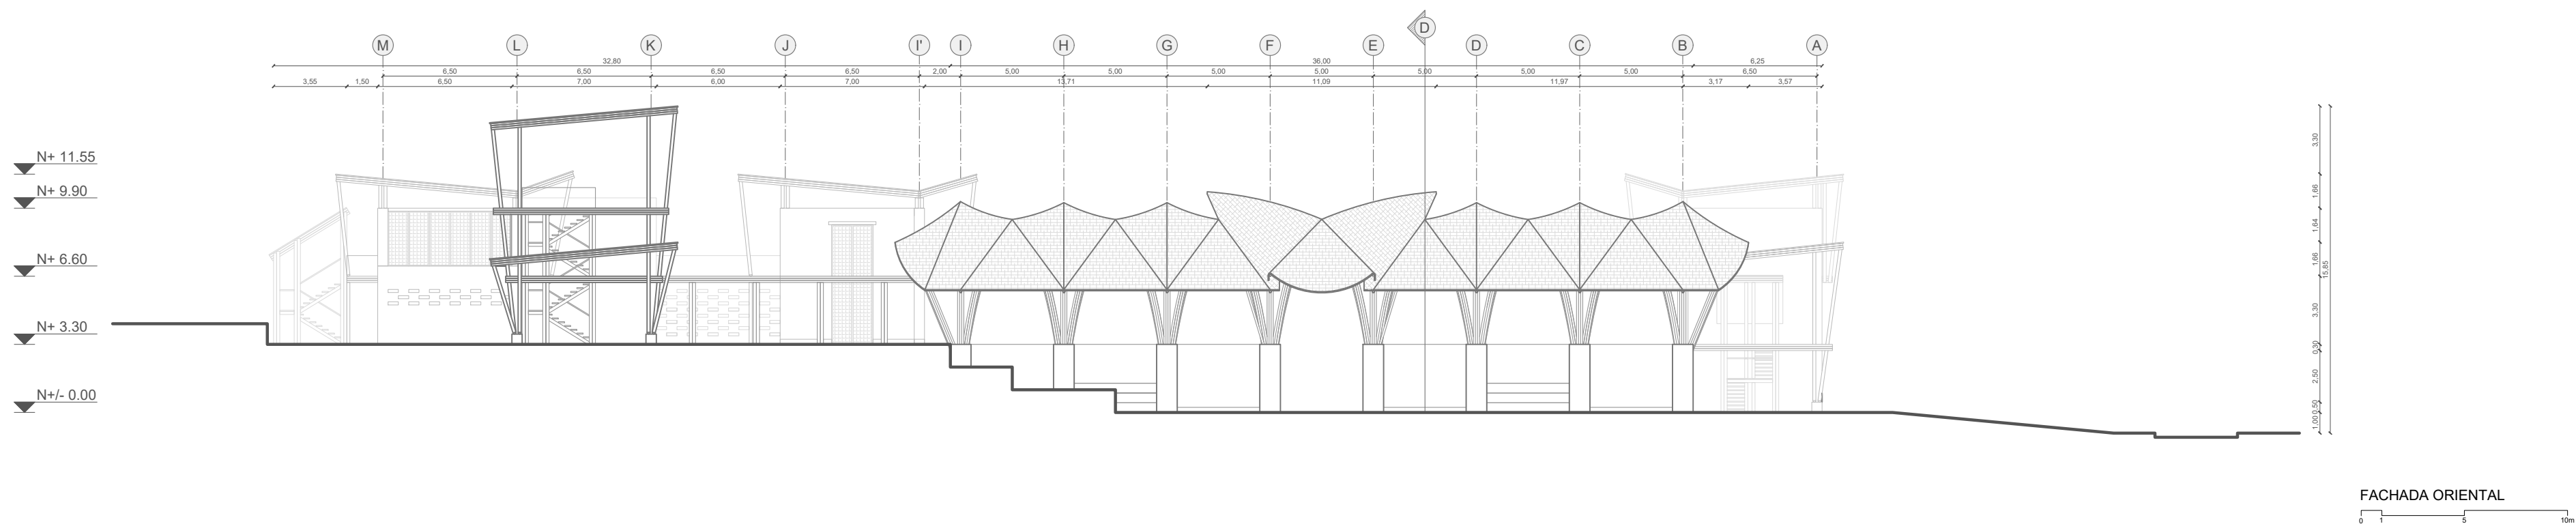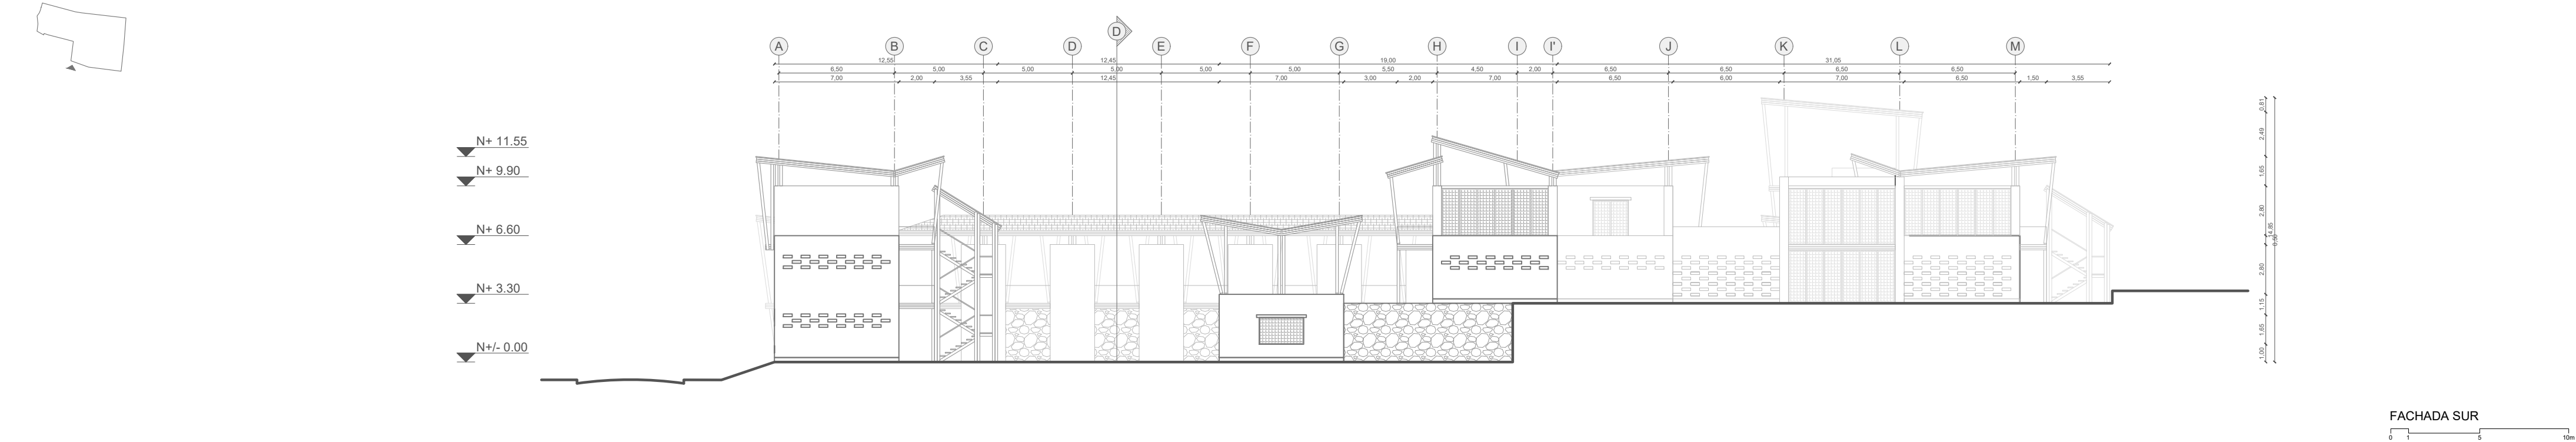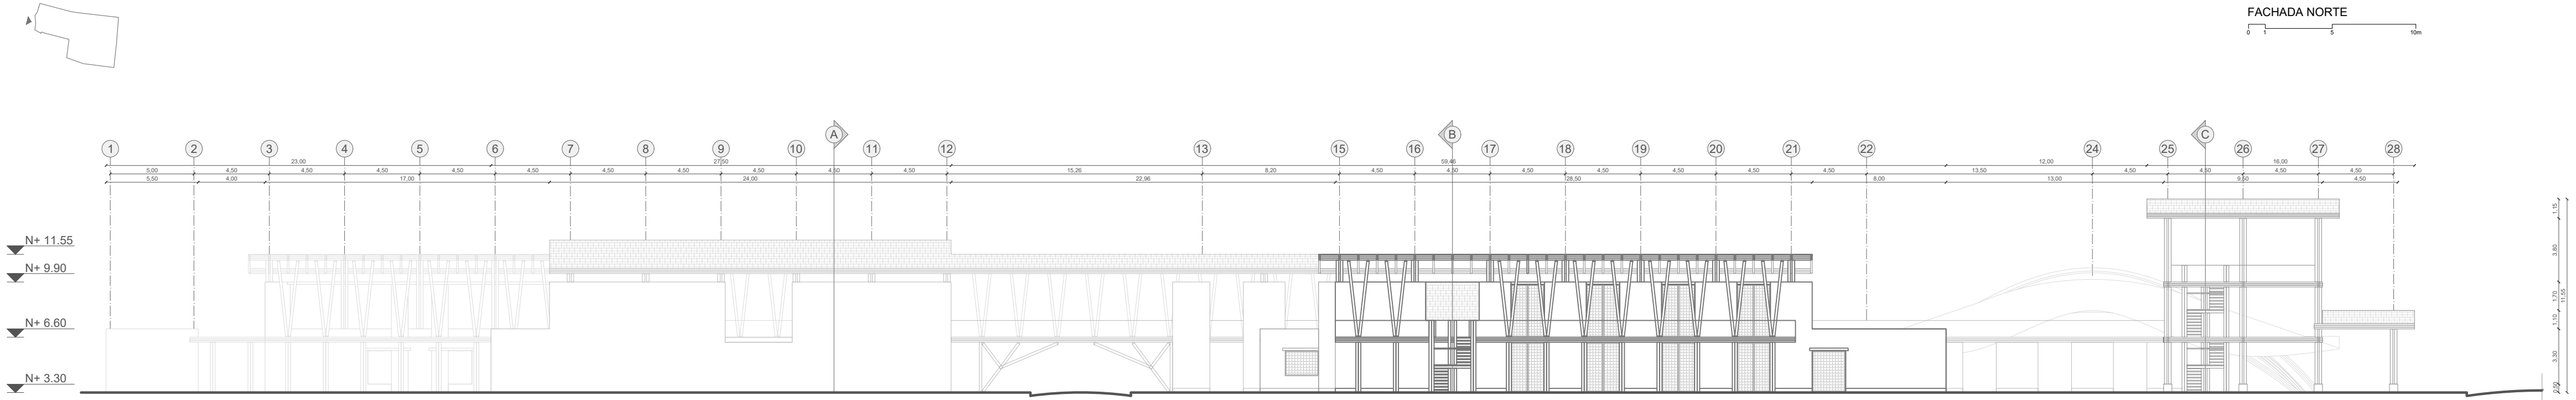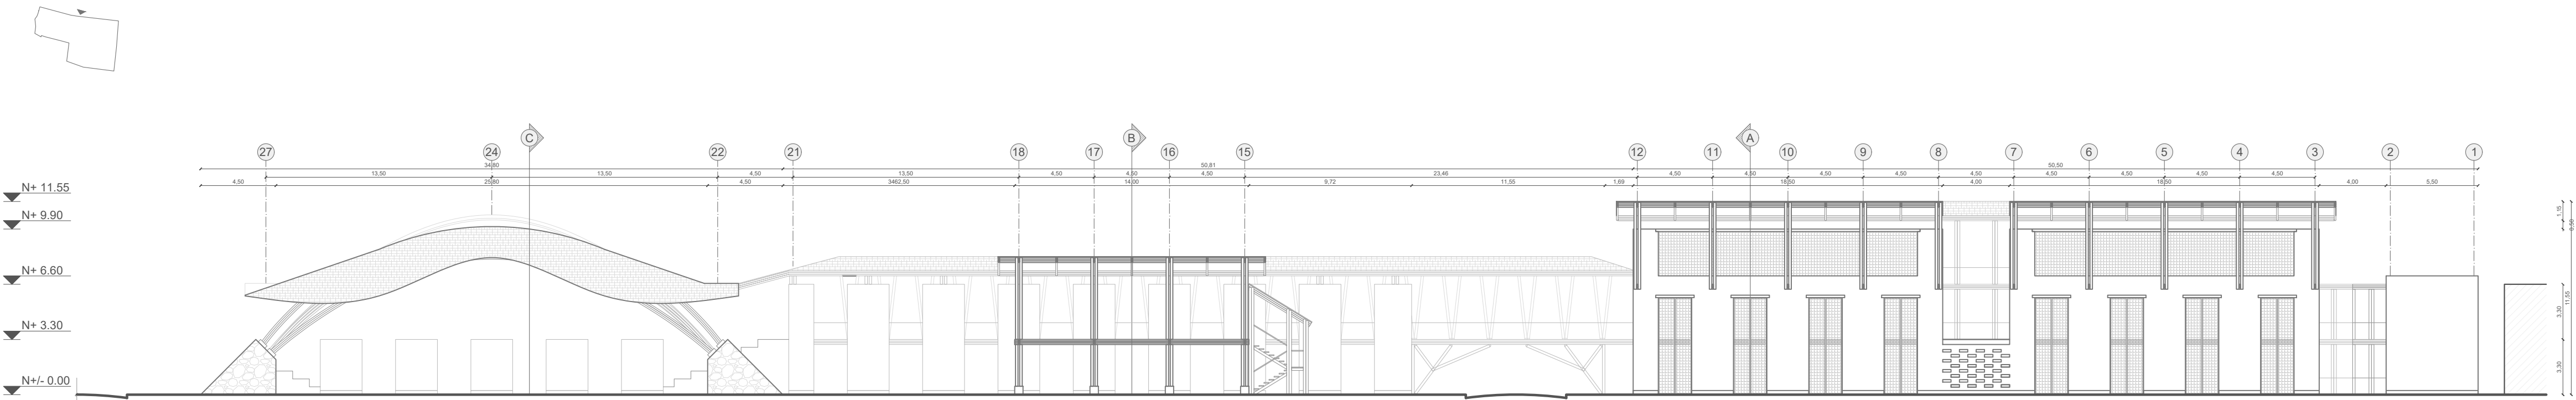

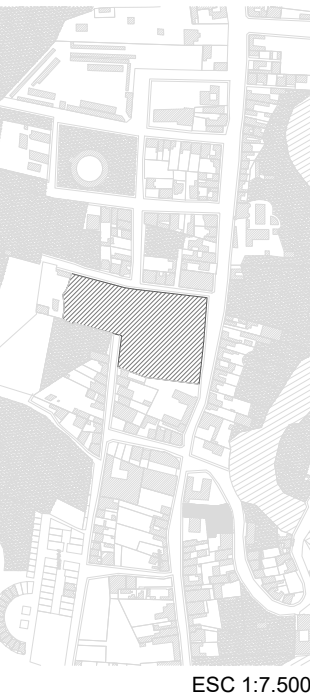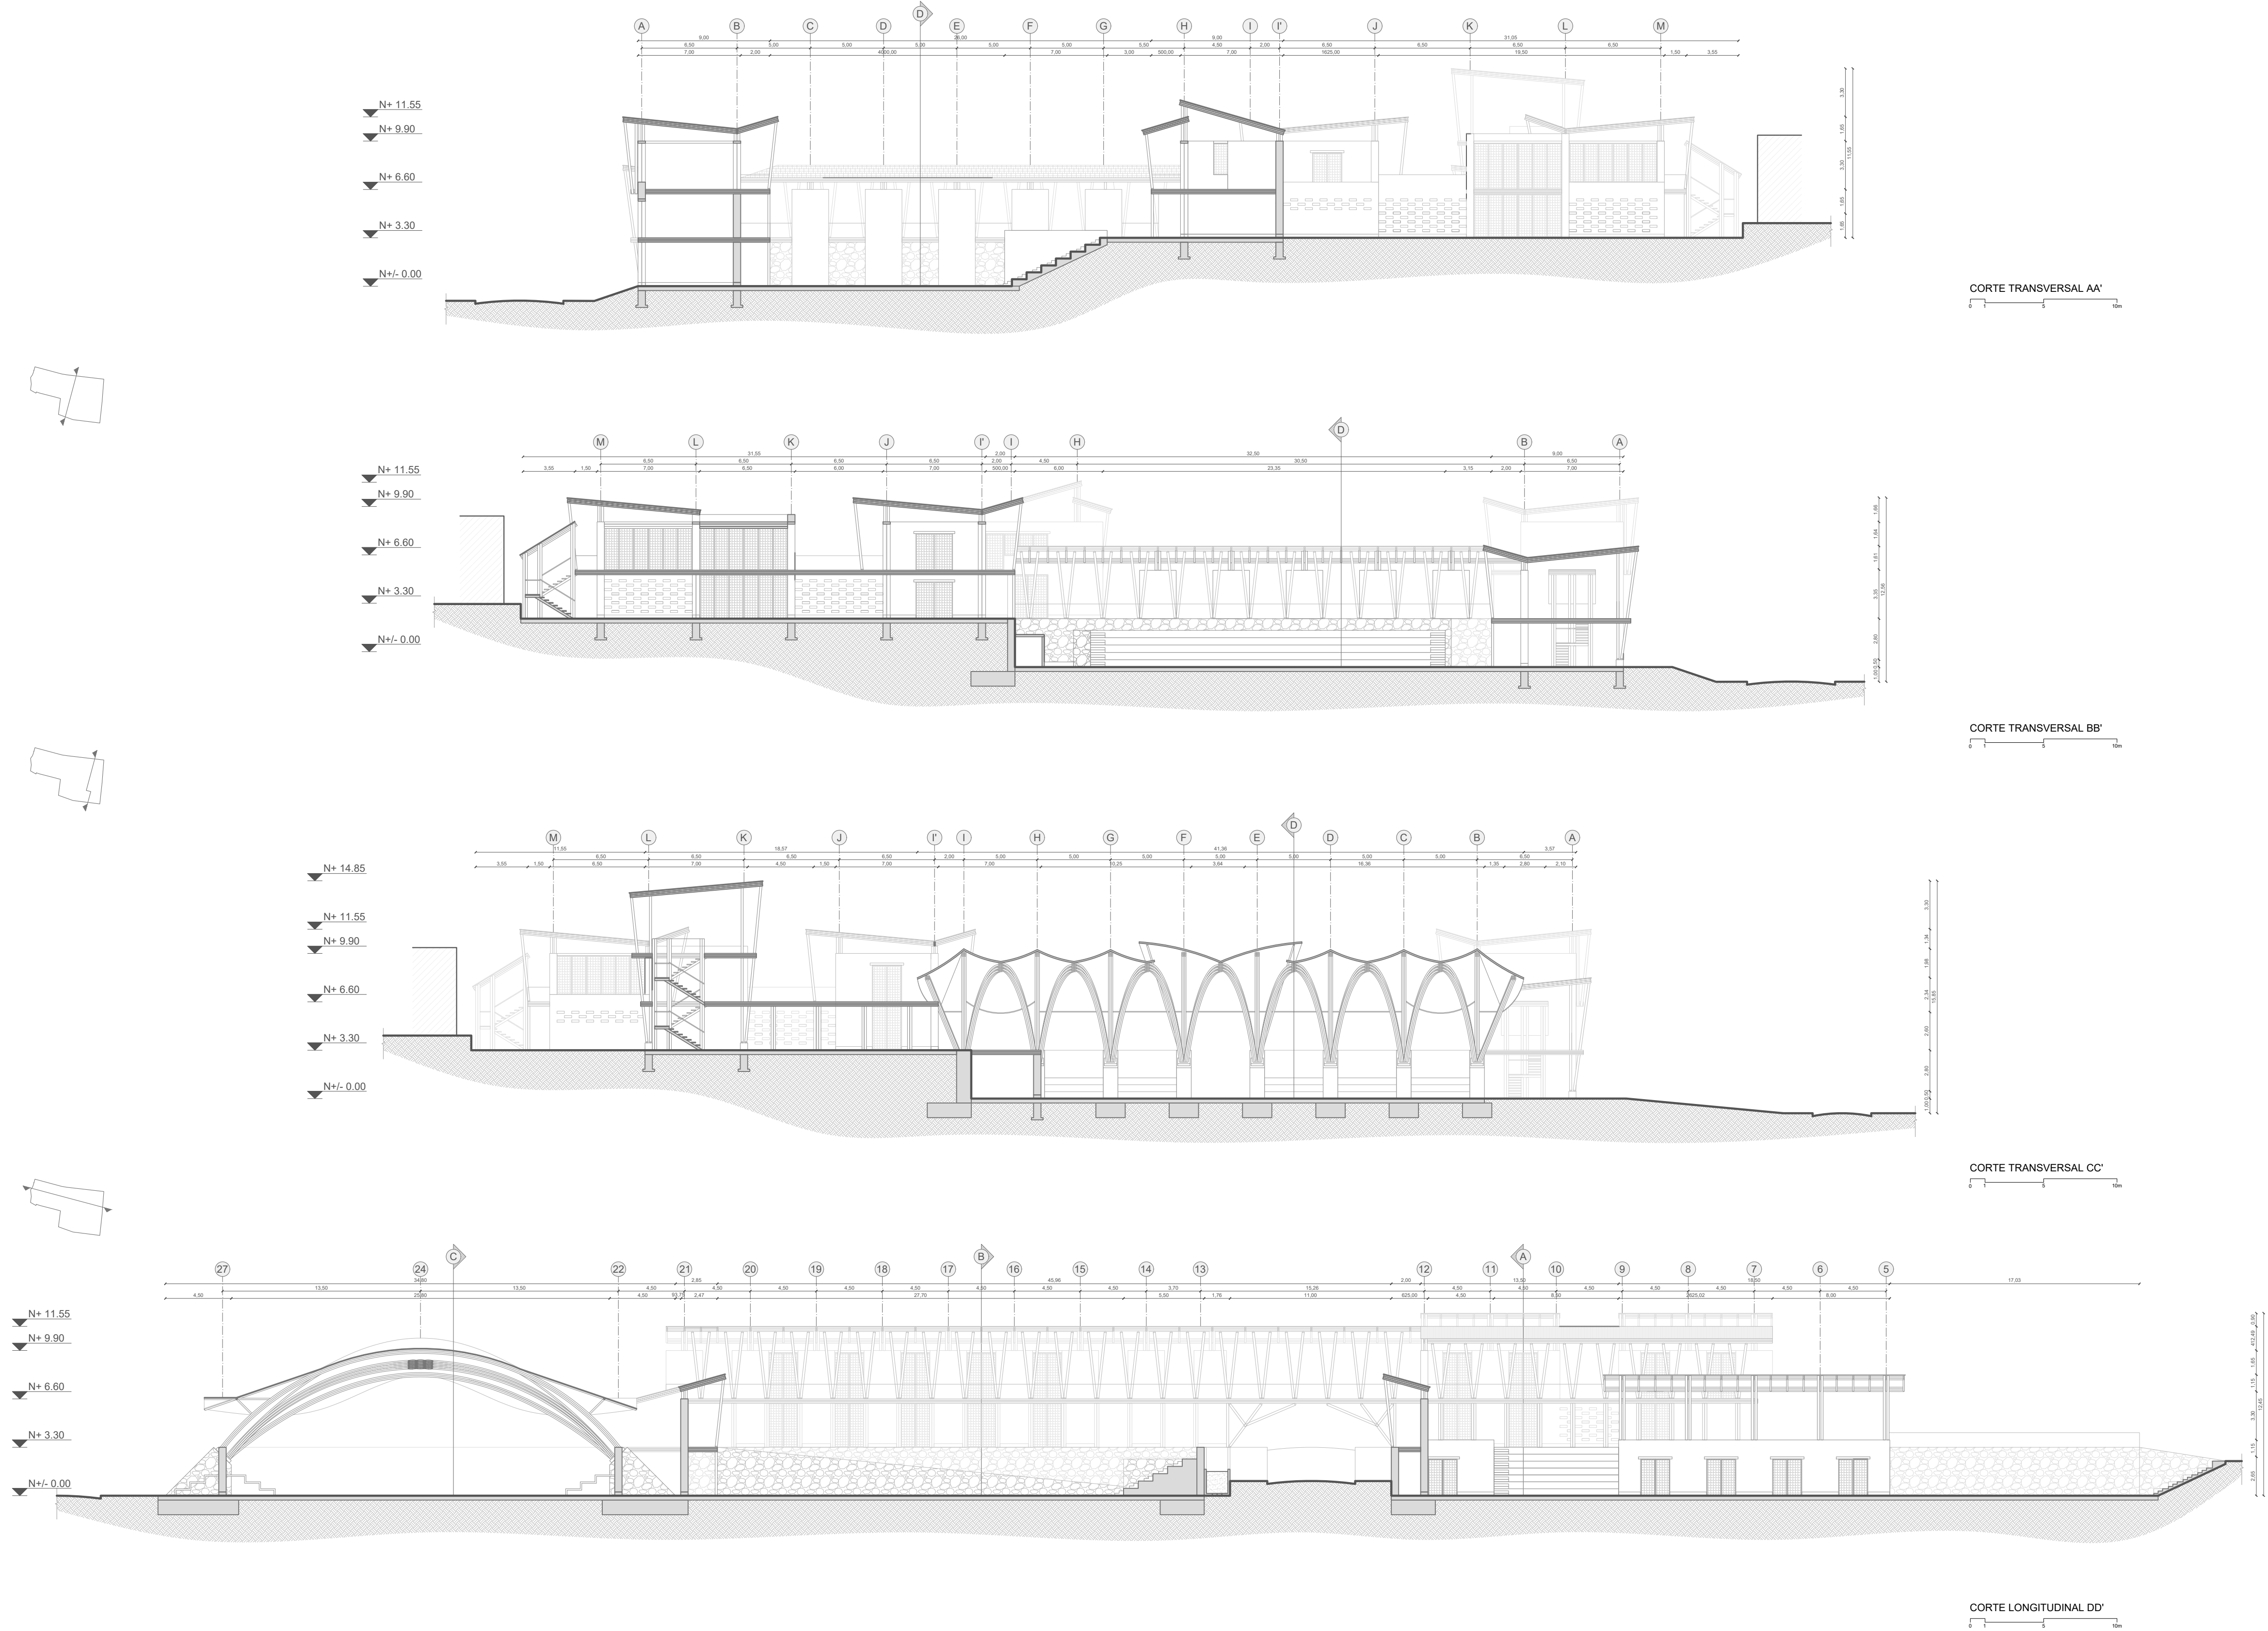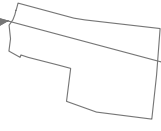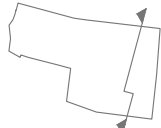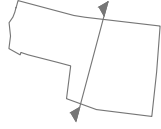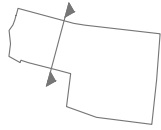

PROYECTO:

EQUIPAMIENTO
EDUCATIVO Y
CULTURAL

PREDIO URBANO:

PACHO - CUNDINAMARCA

PREDIO URBANO:

BARRIO LA PALMITA

ÁREA:

10.226,87m²

LOCALIZACIÓN:



ESC 1:7.500

ELABORADO POR:

PAULA DANIELA
RUIZ GUZMÁN

DIRECTOR:

ARO. RAFAEL
FRANCESCO NI LATORRE

CONTENIDO:

CORTES POR FACHADA

OBSERVACIONES:

FECHA:

27 DE MAYO DE 2024


ESCALA:

1:50

0 0.25 0.5 1m


PLANO:

08 DE 09

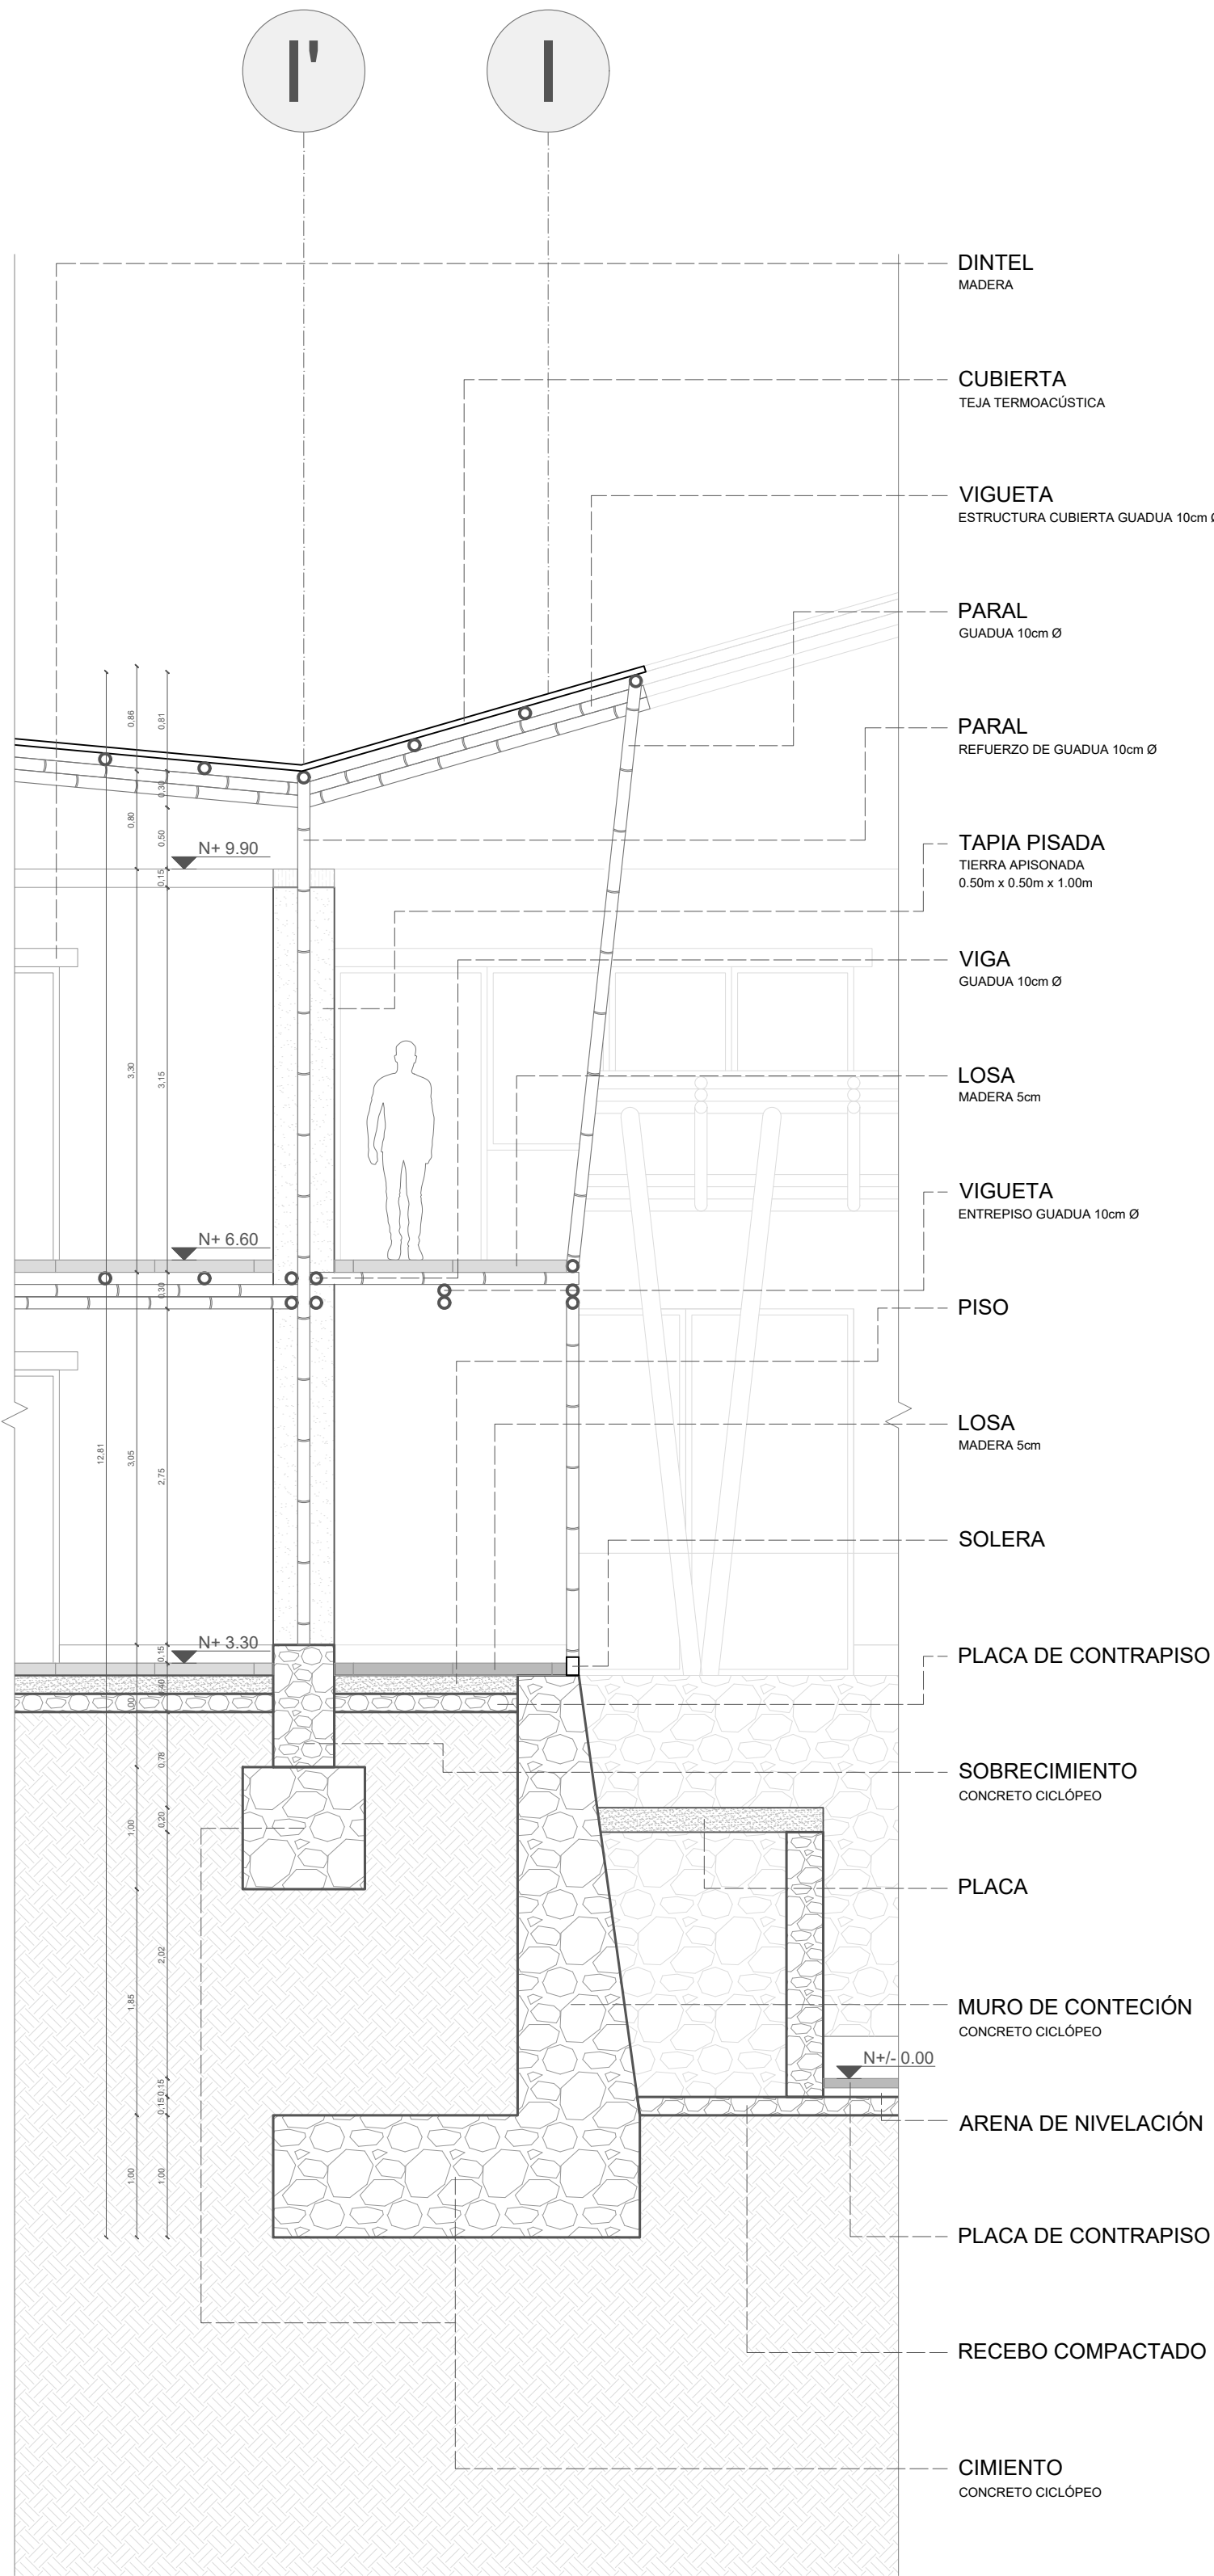


CORTE POR FACHADA 01

0 0.25 0.5 1m

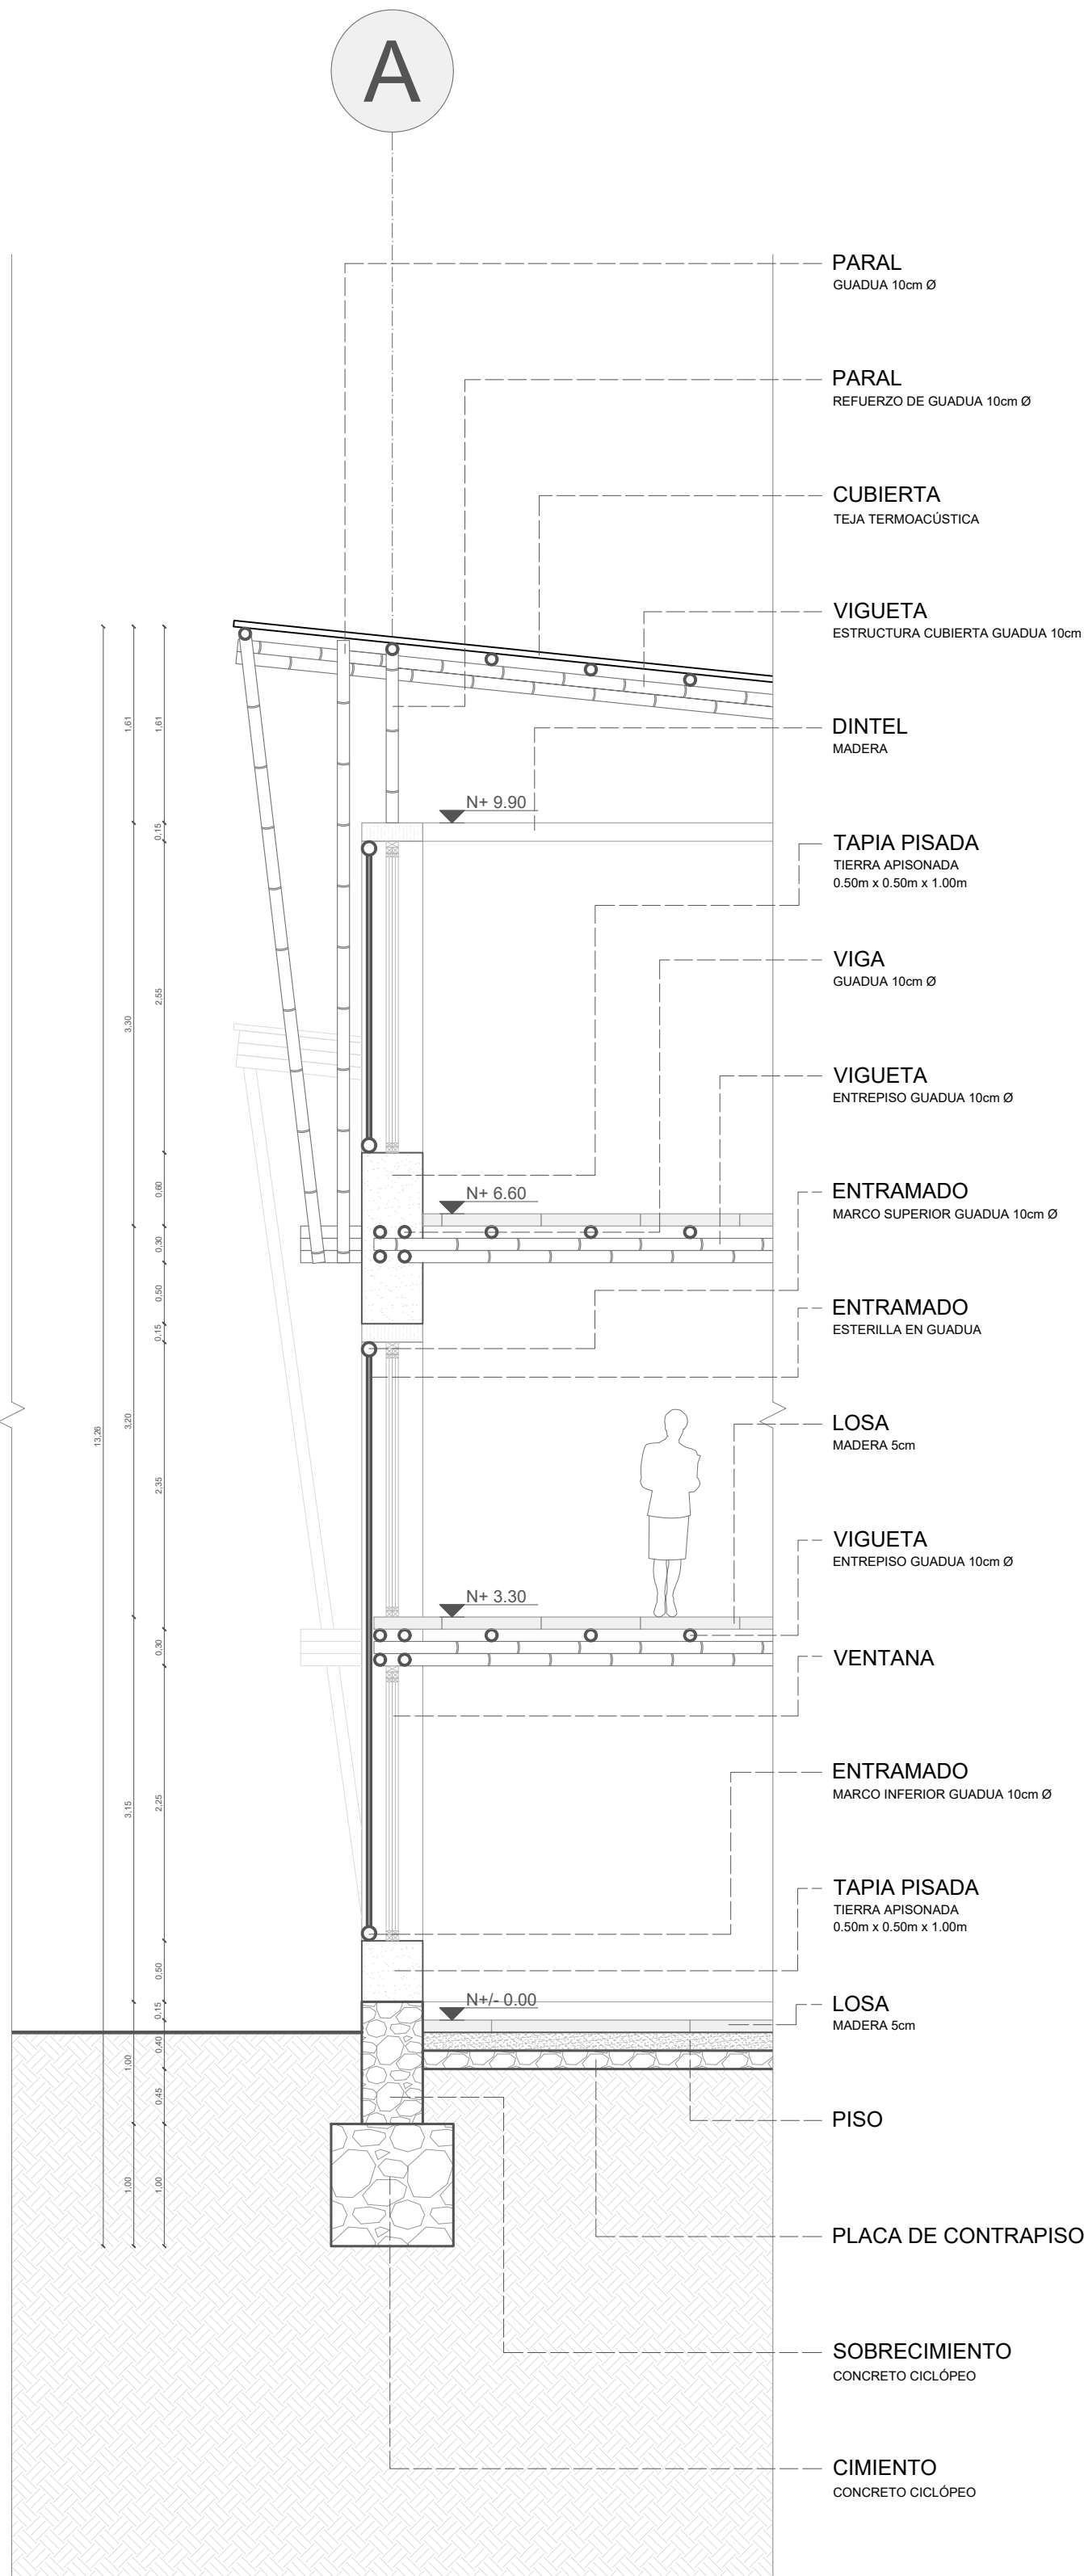

CORTE POR FACHADA 02

0 0.25 0.5 1m

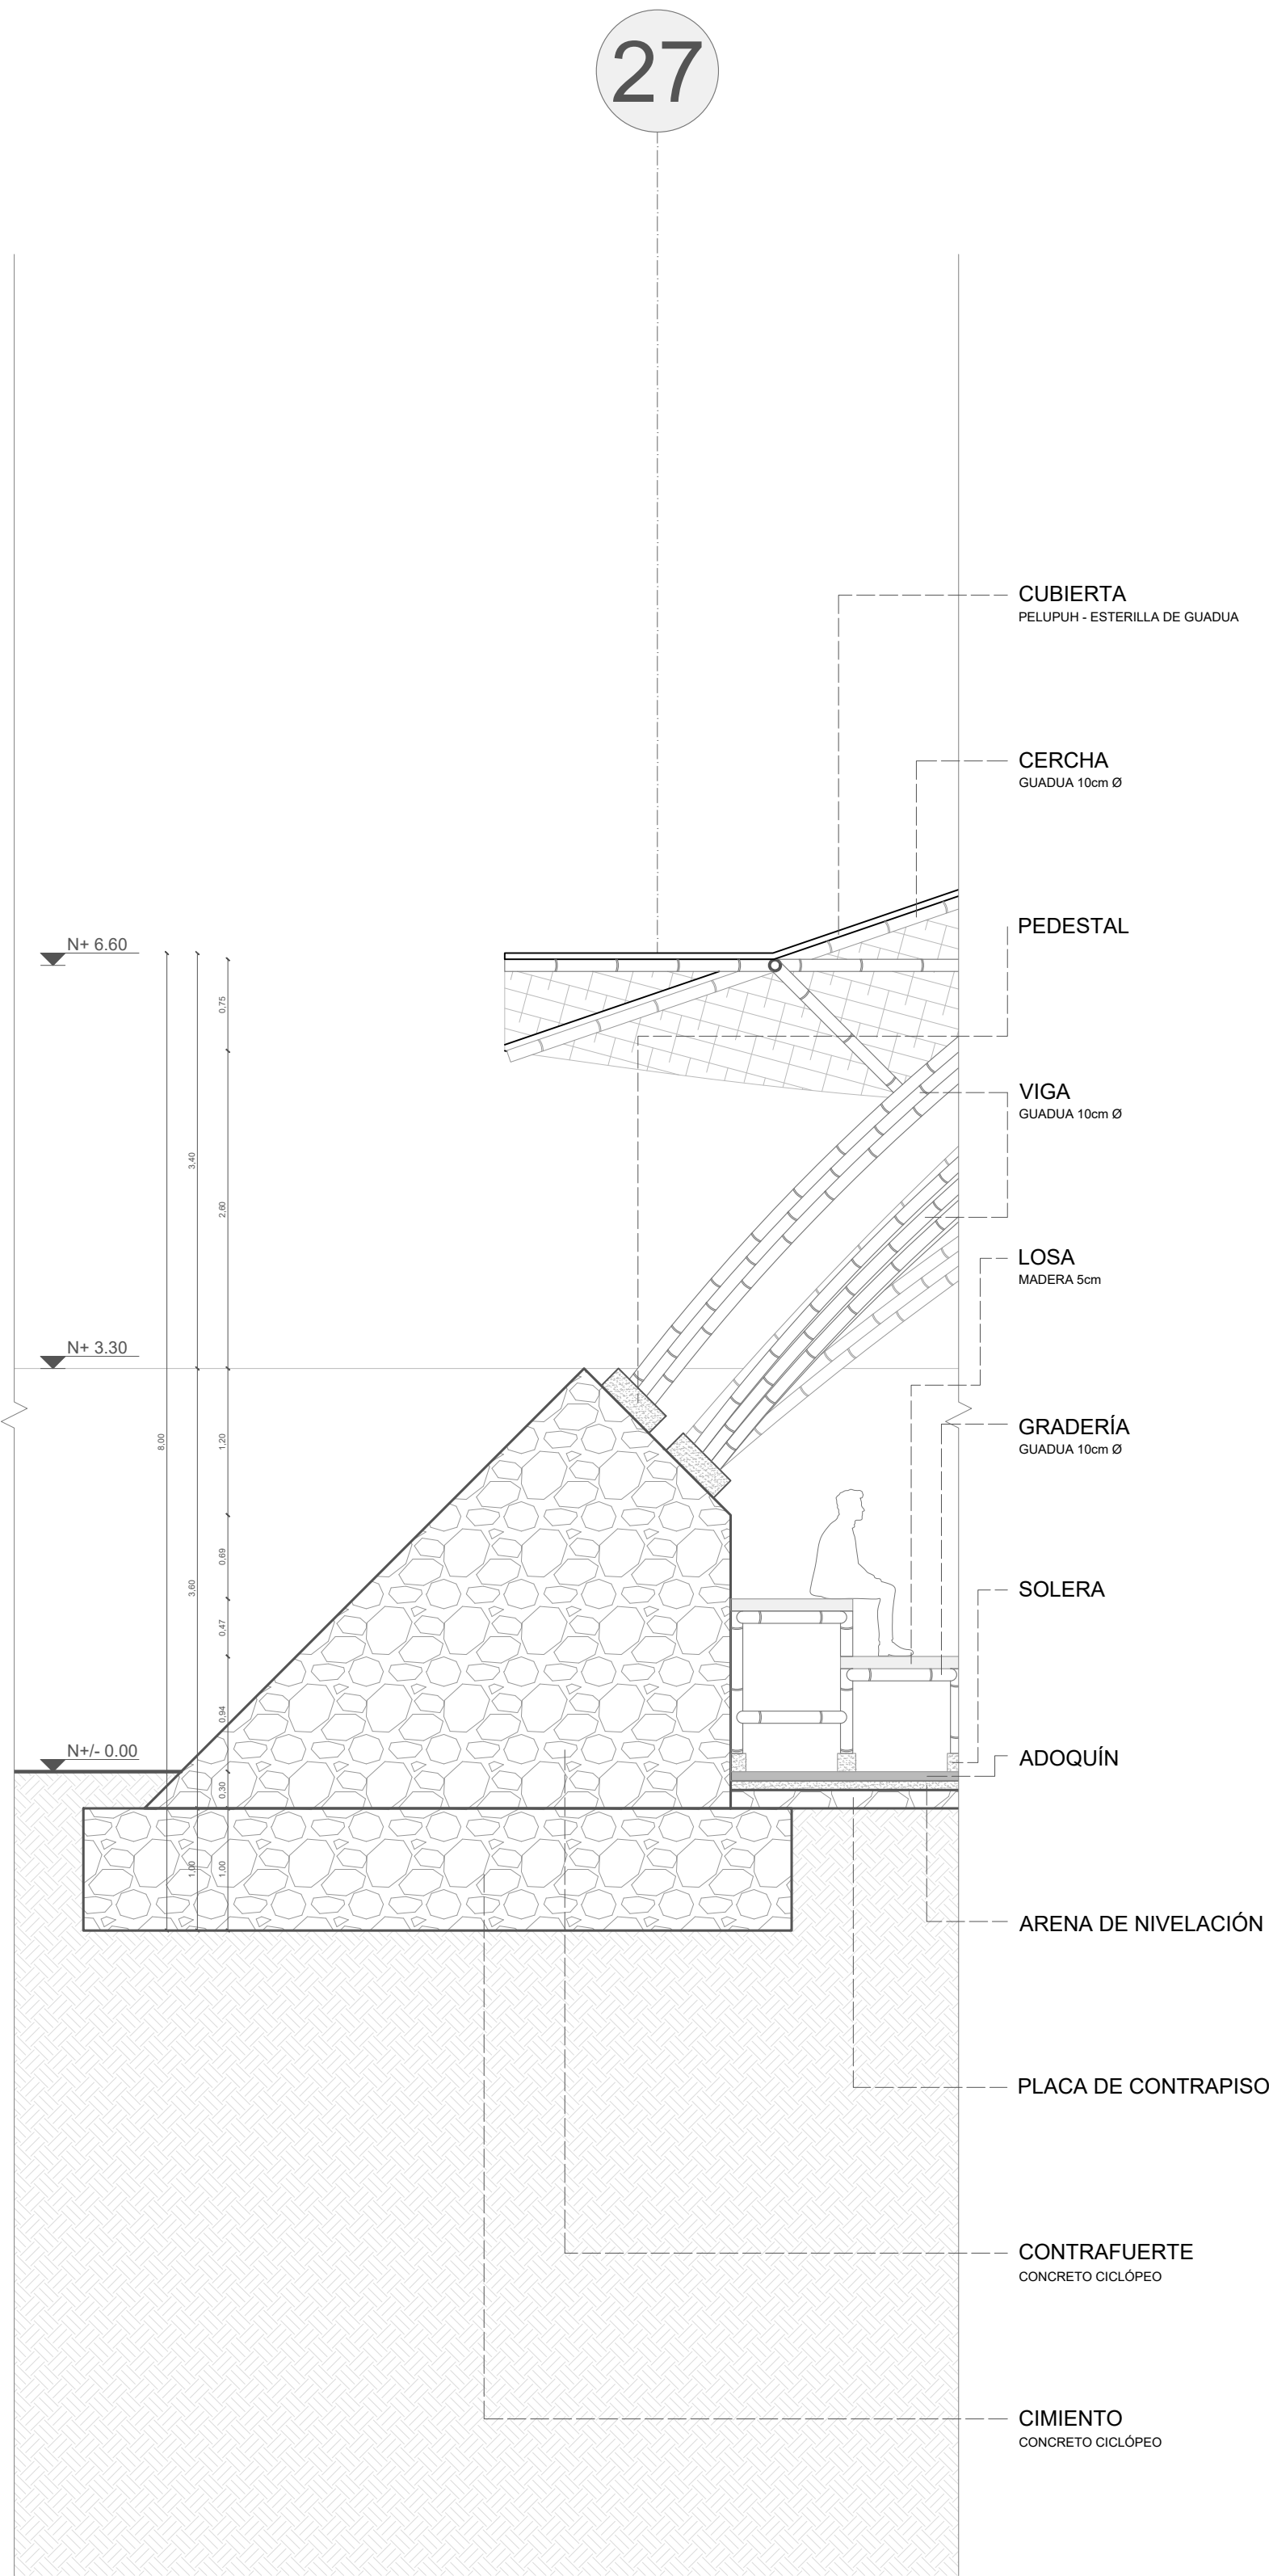

CORTE POR FACHADA 03

0 0.25 0.5 1m

AXONOMETRÍA