






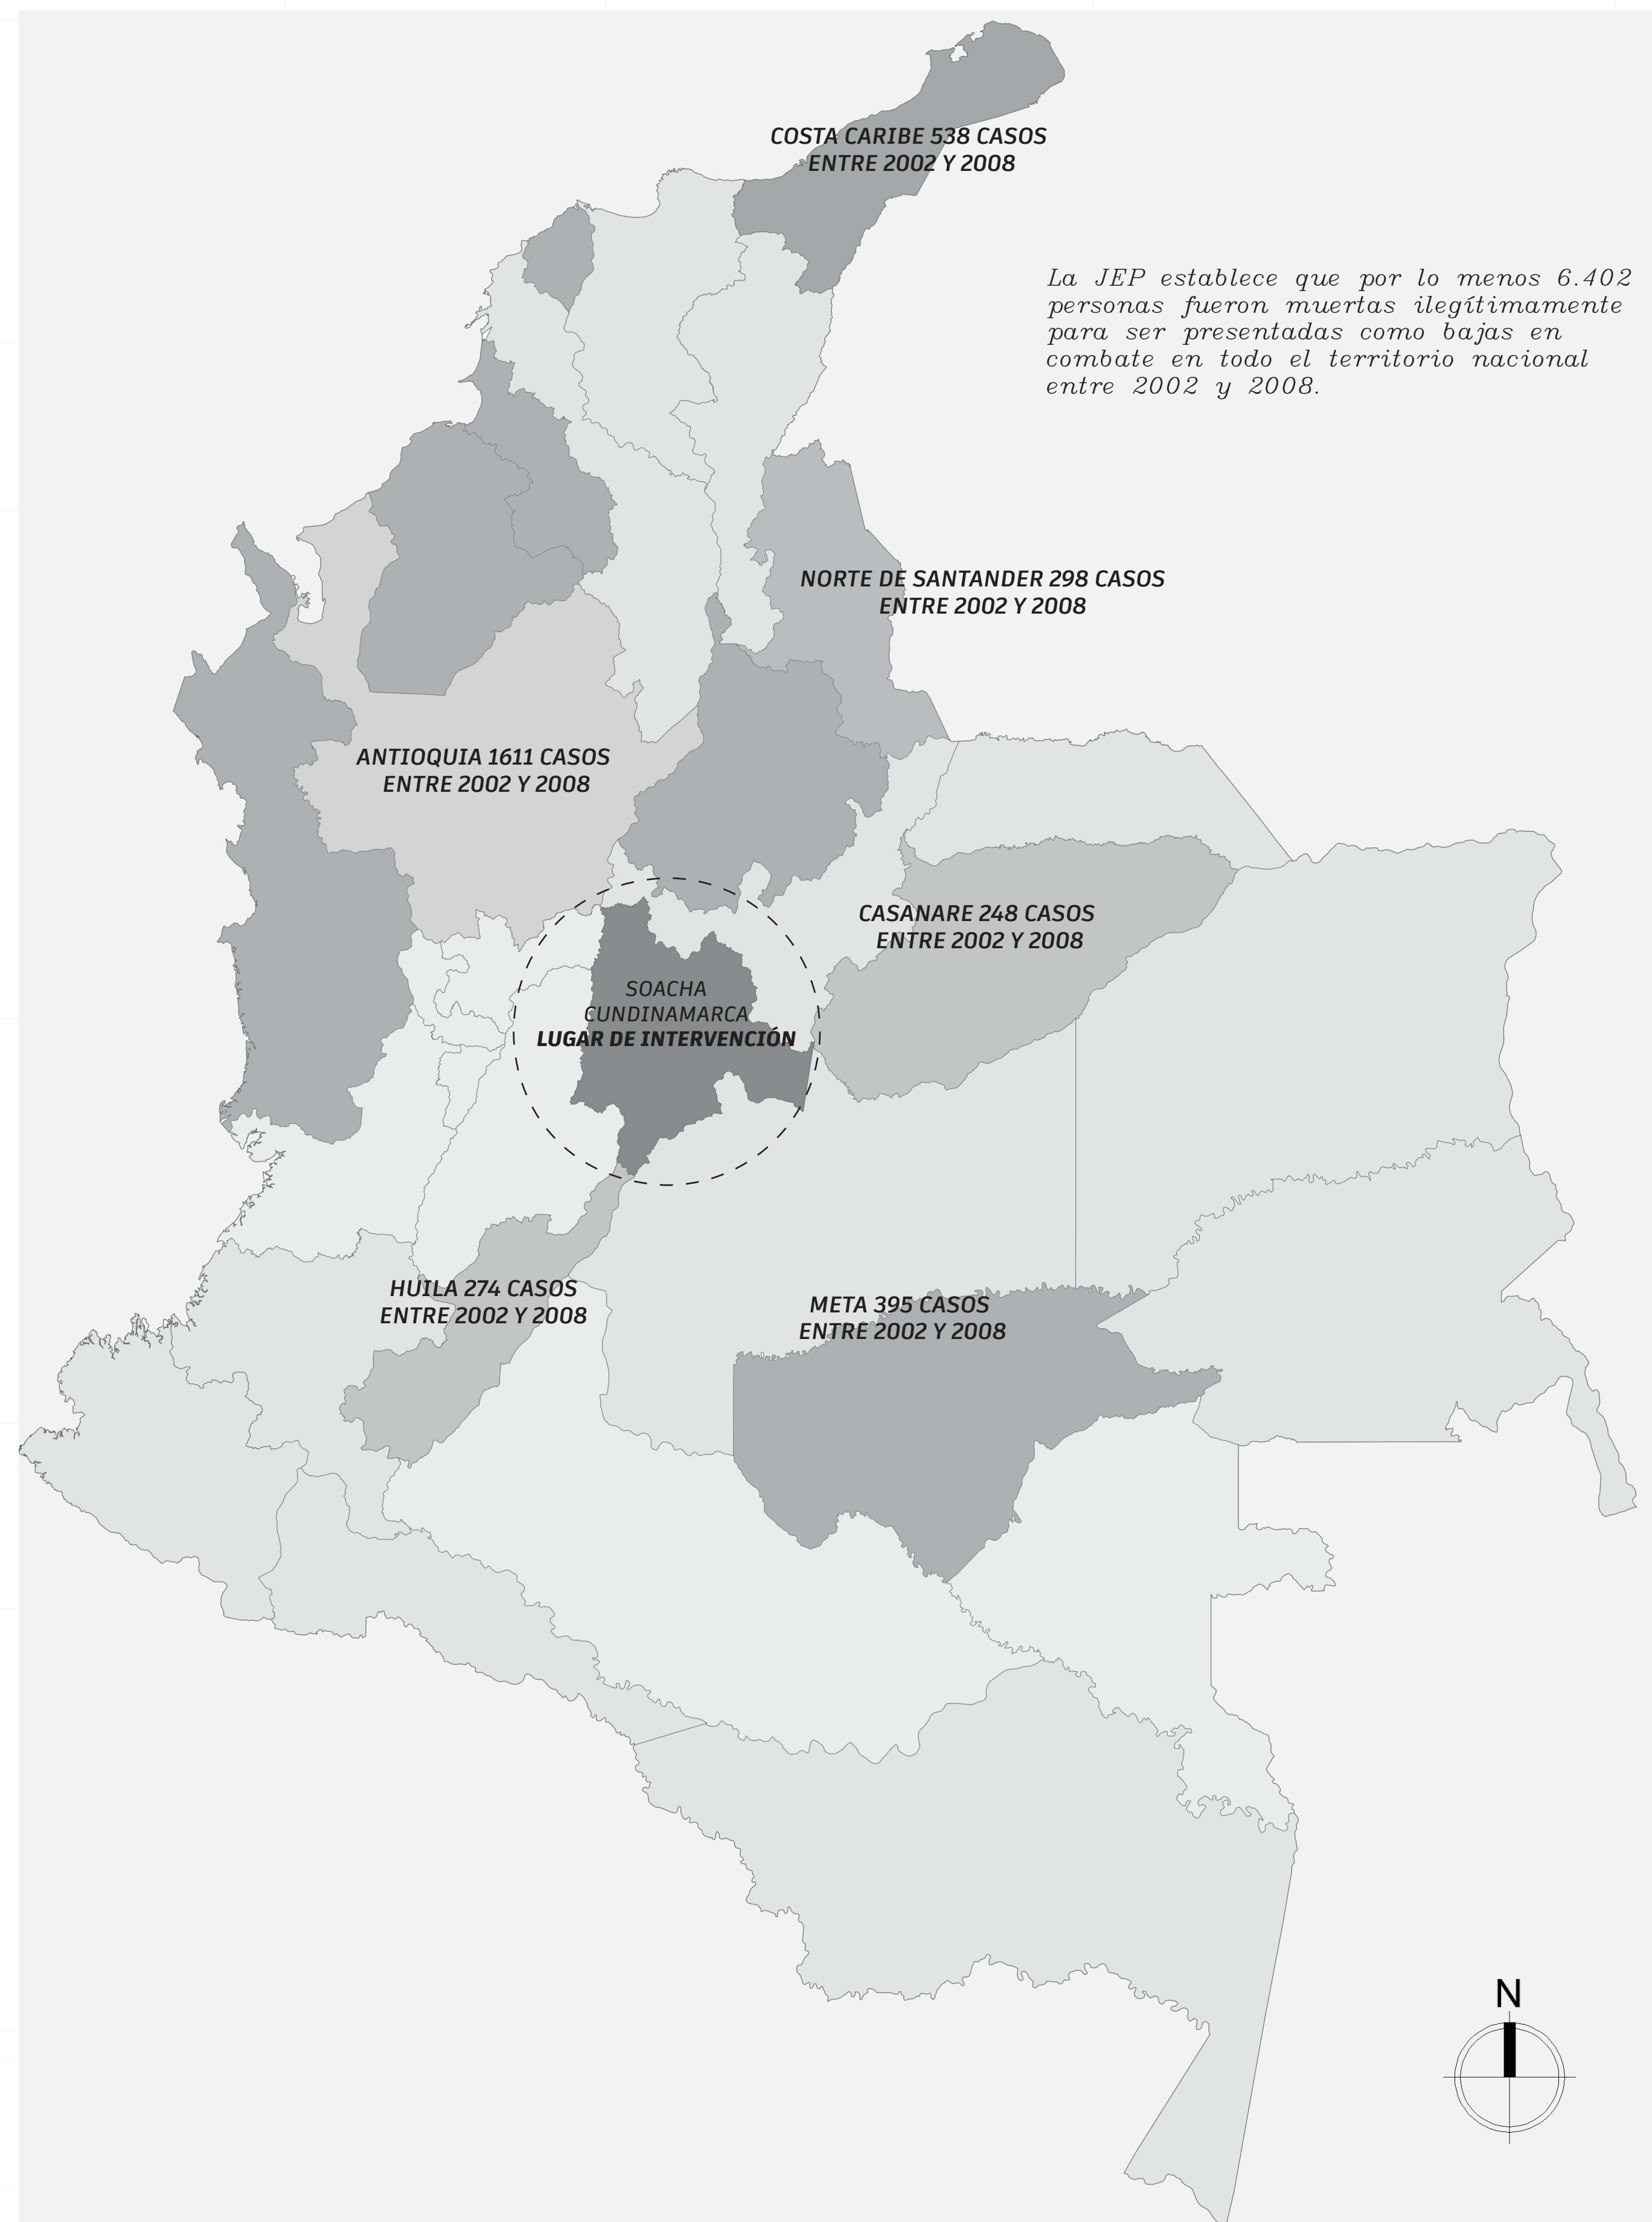

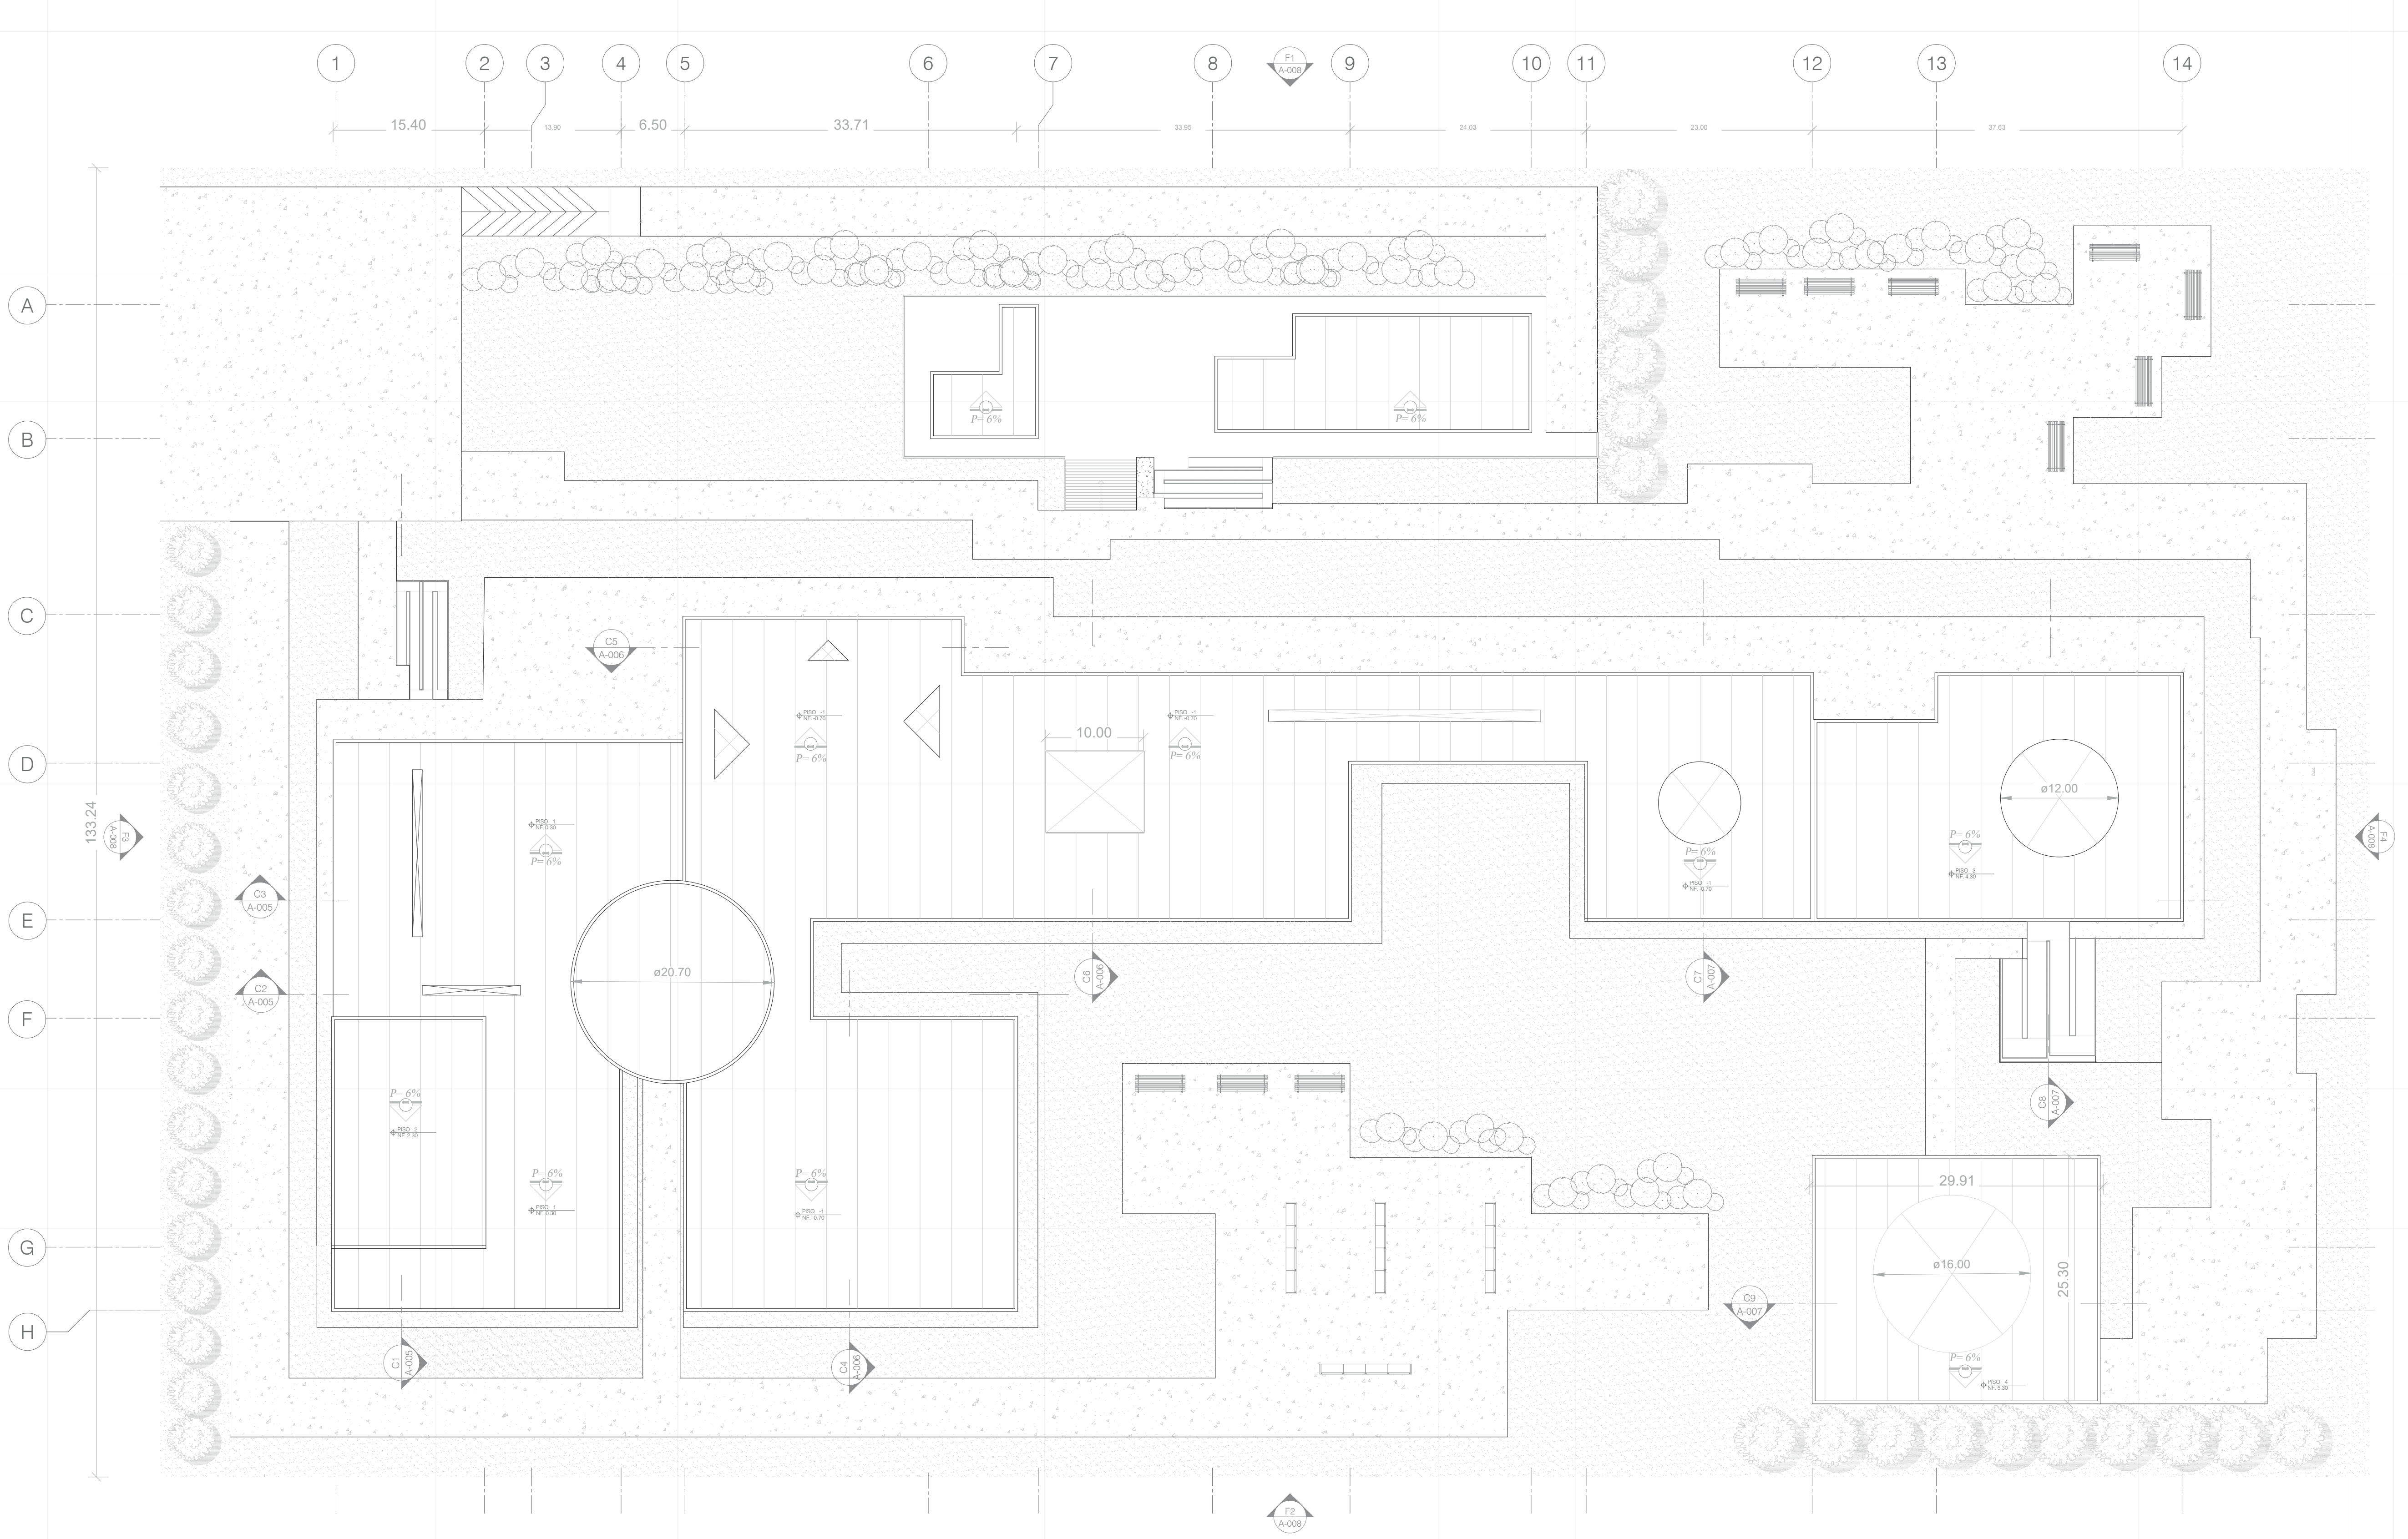


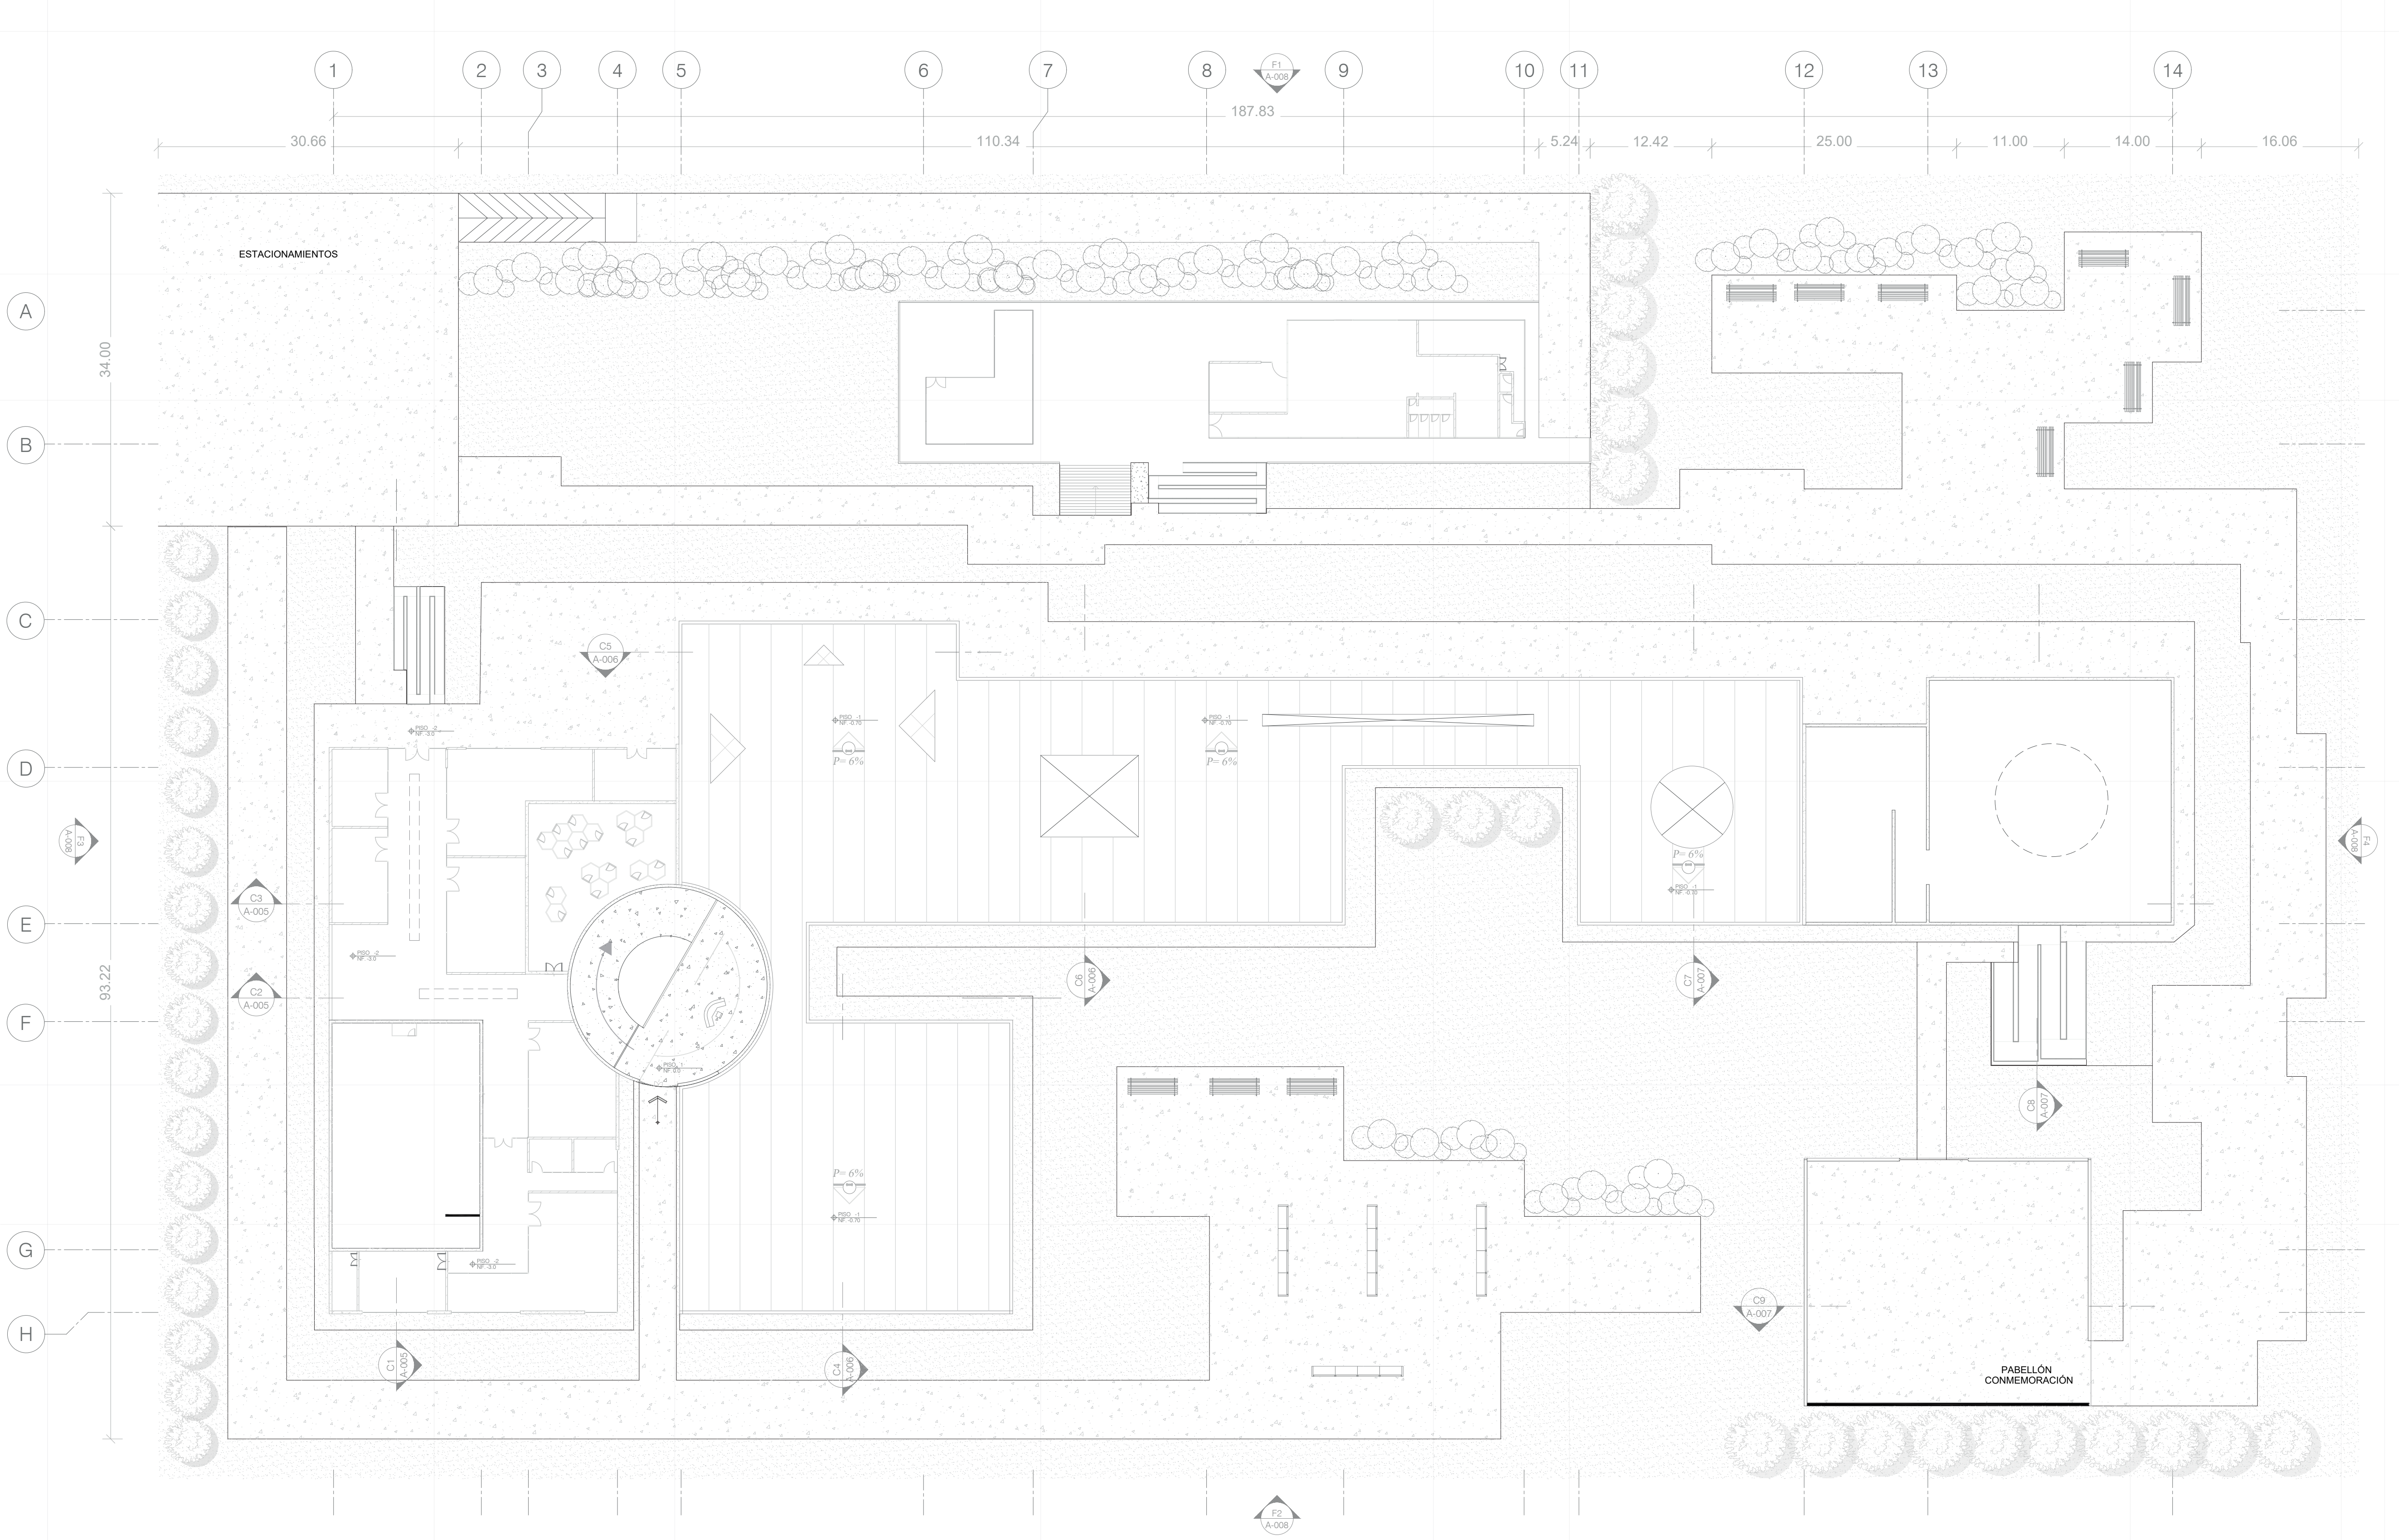

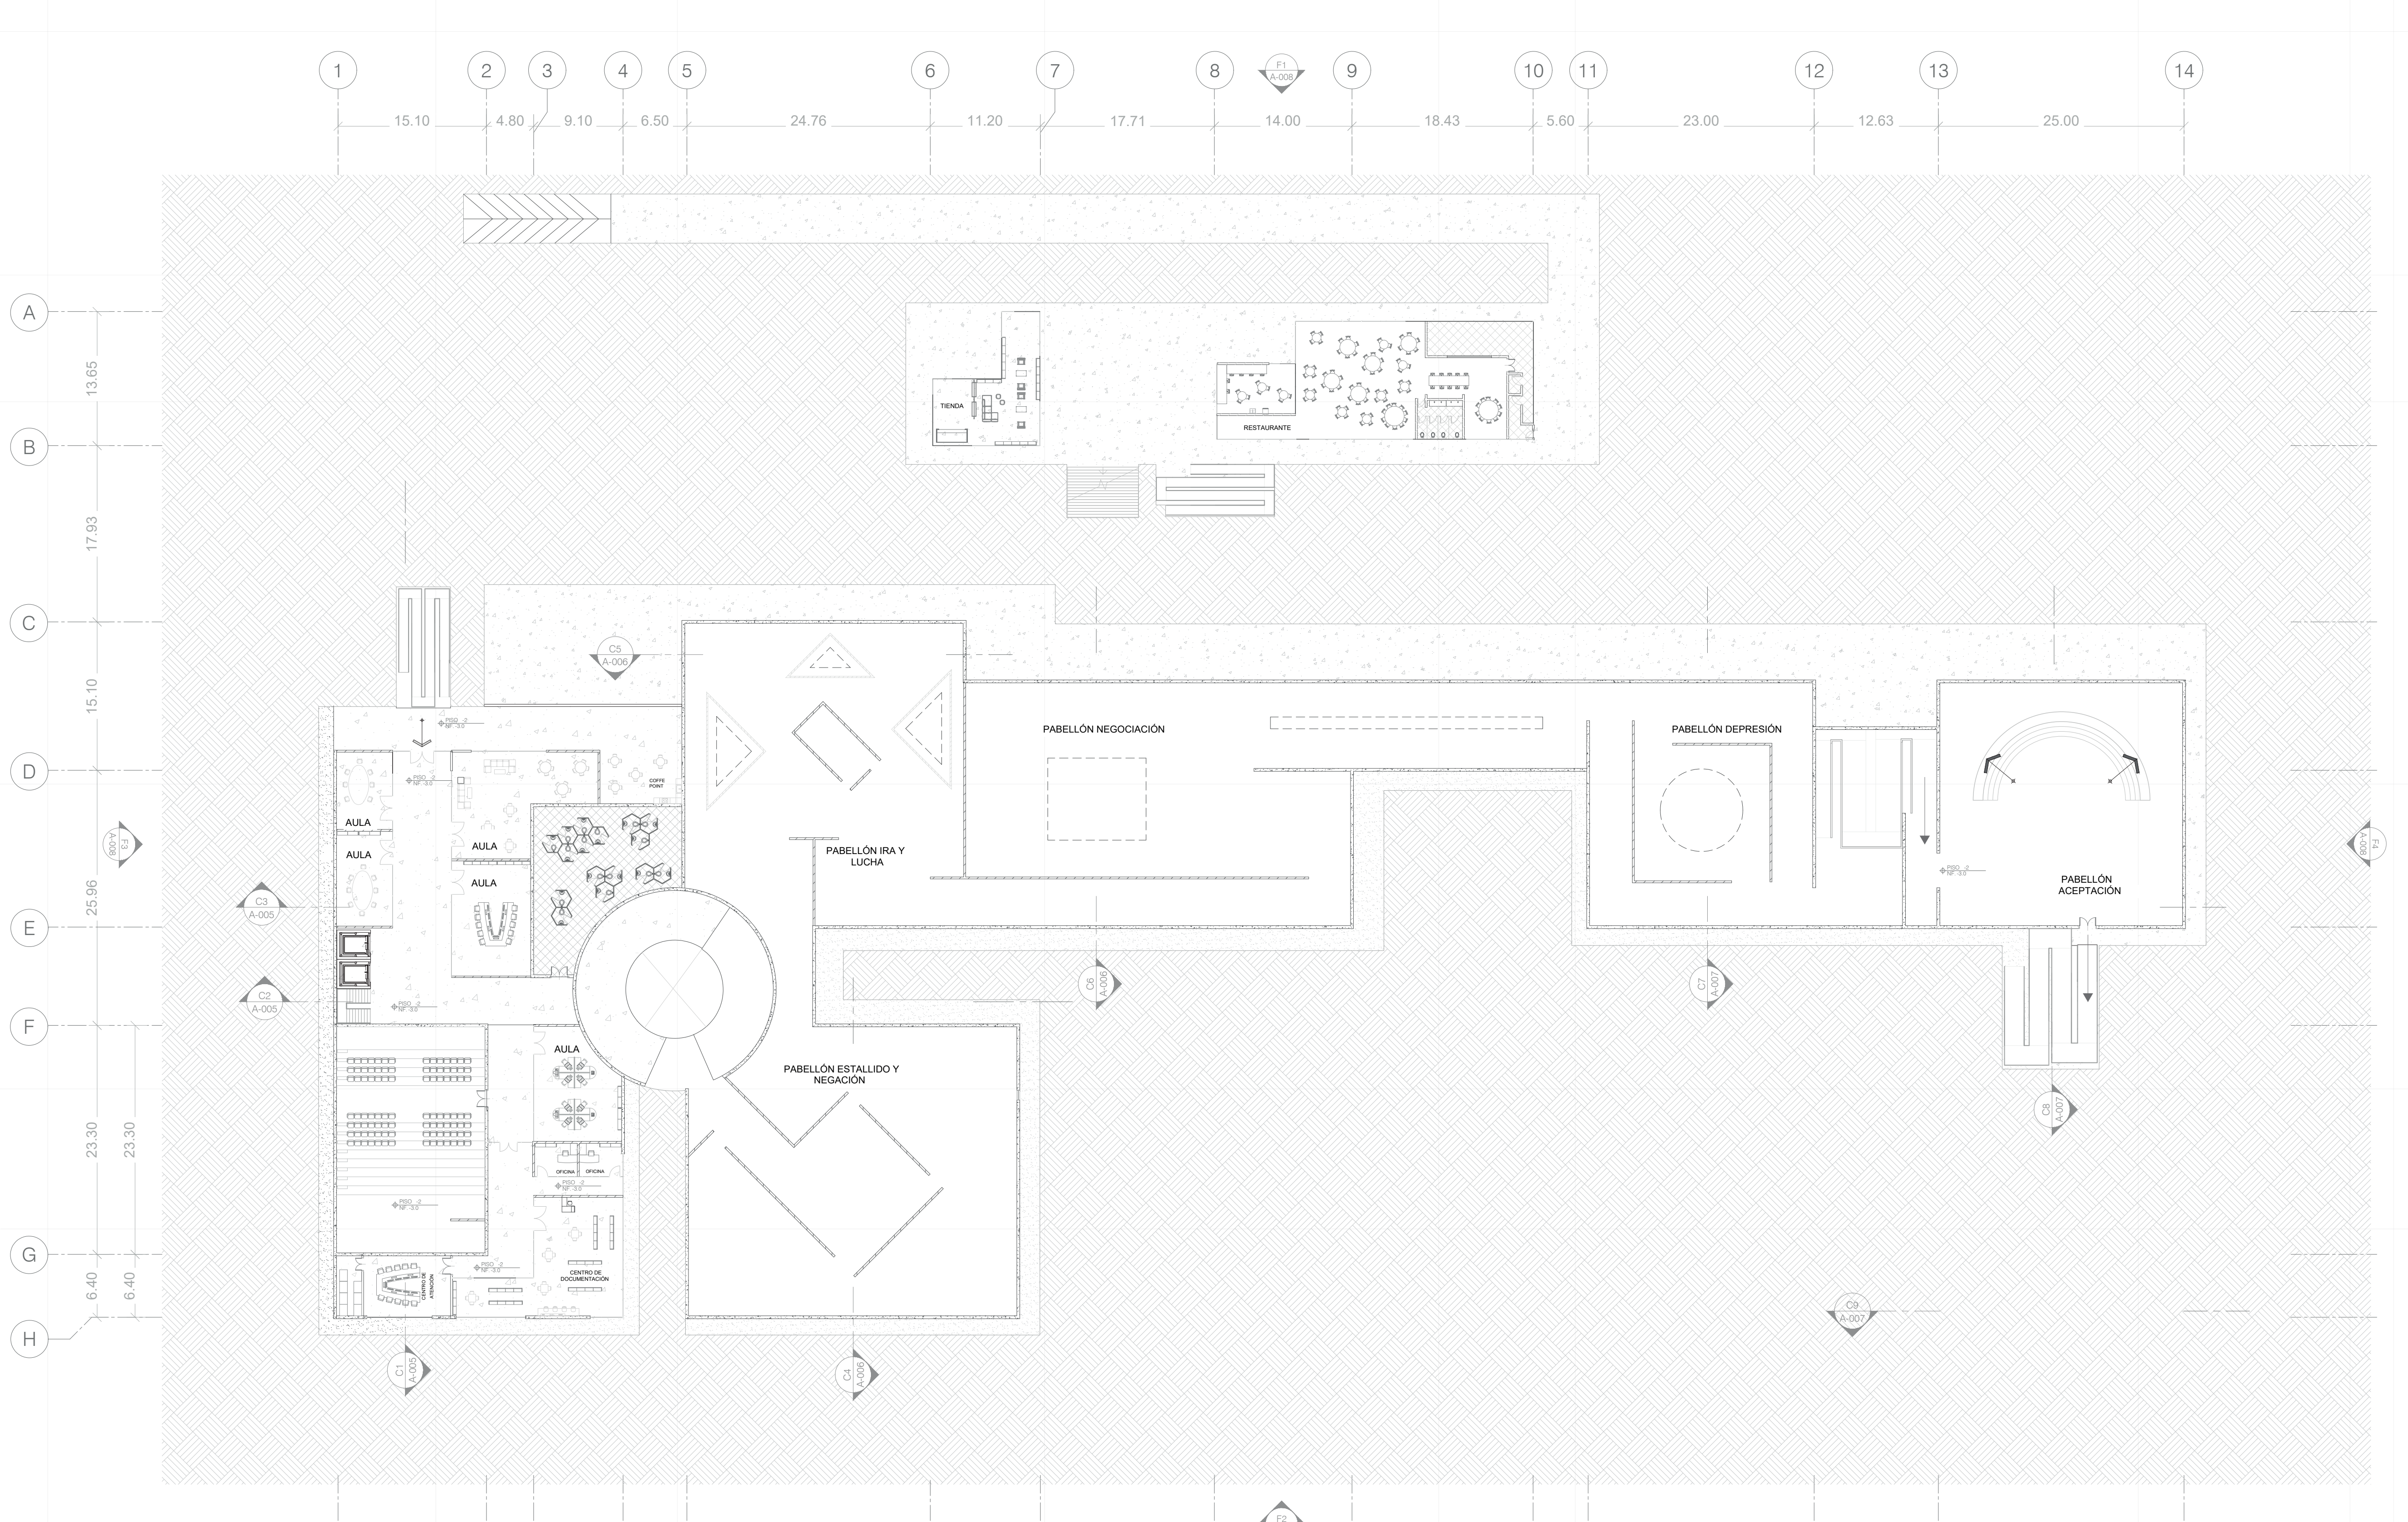


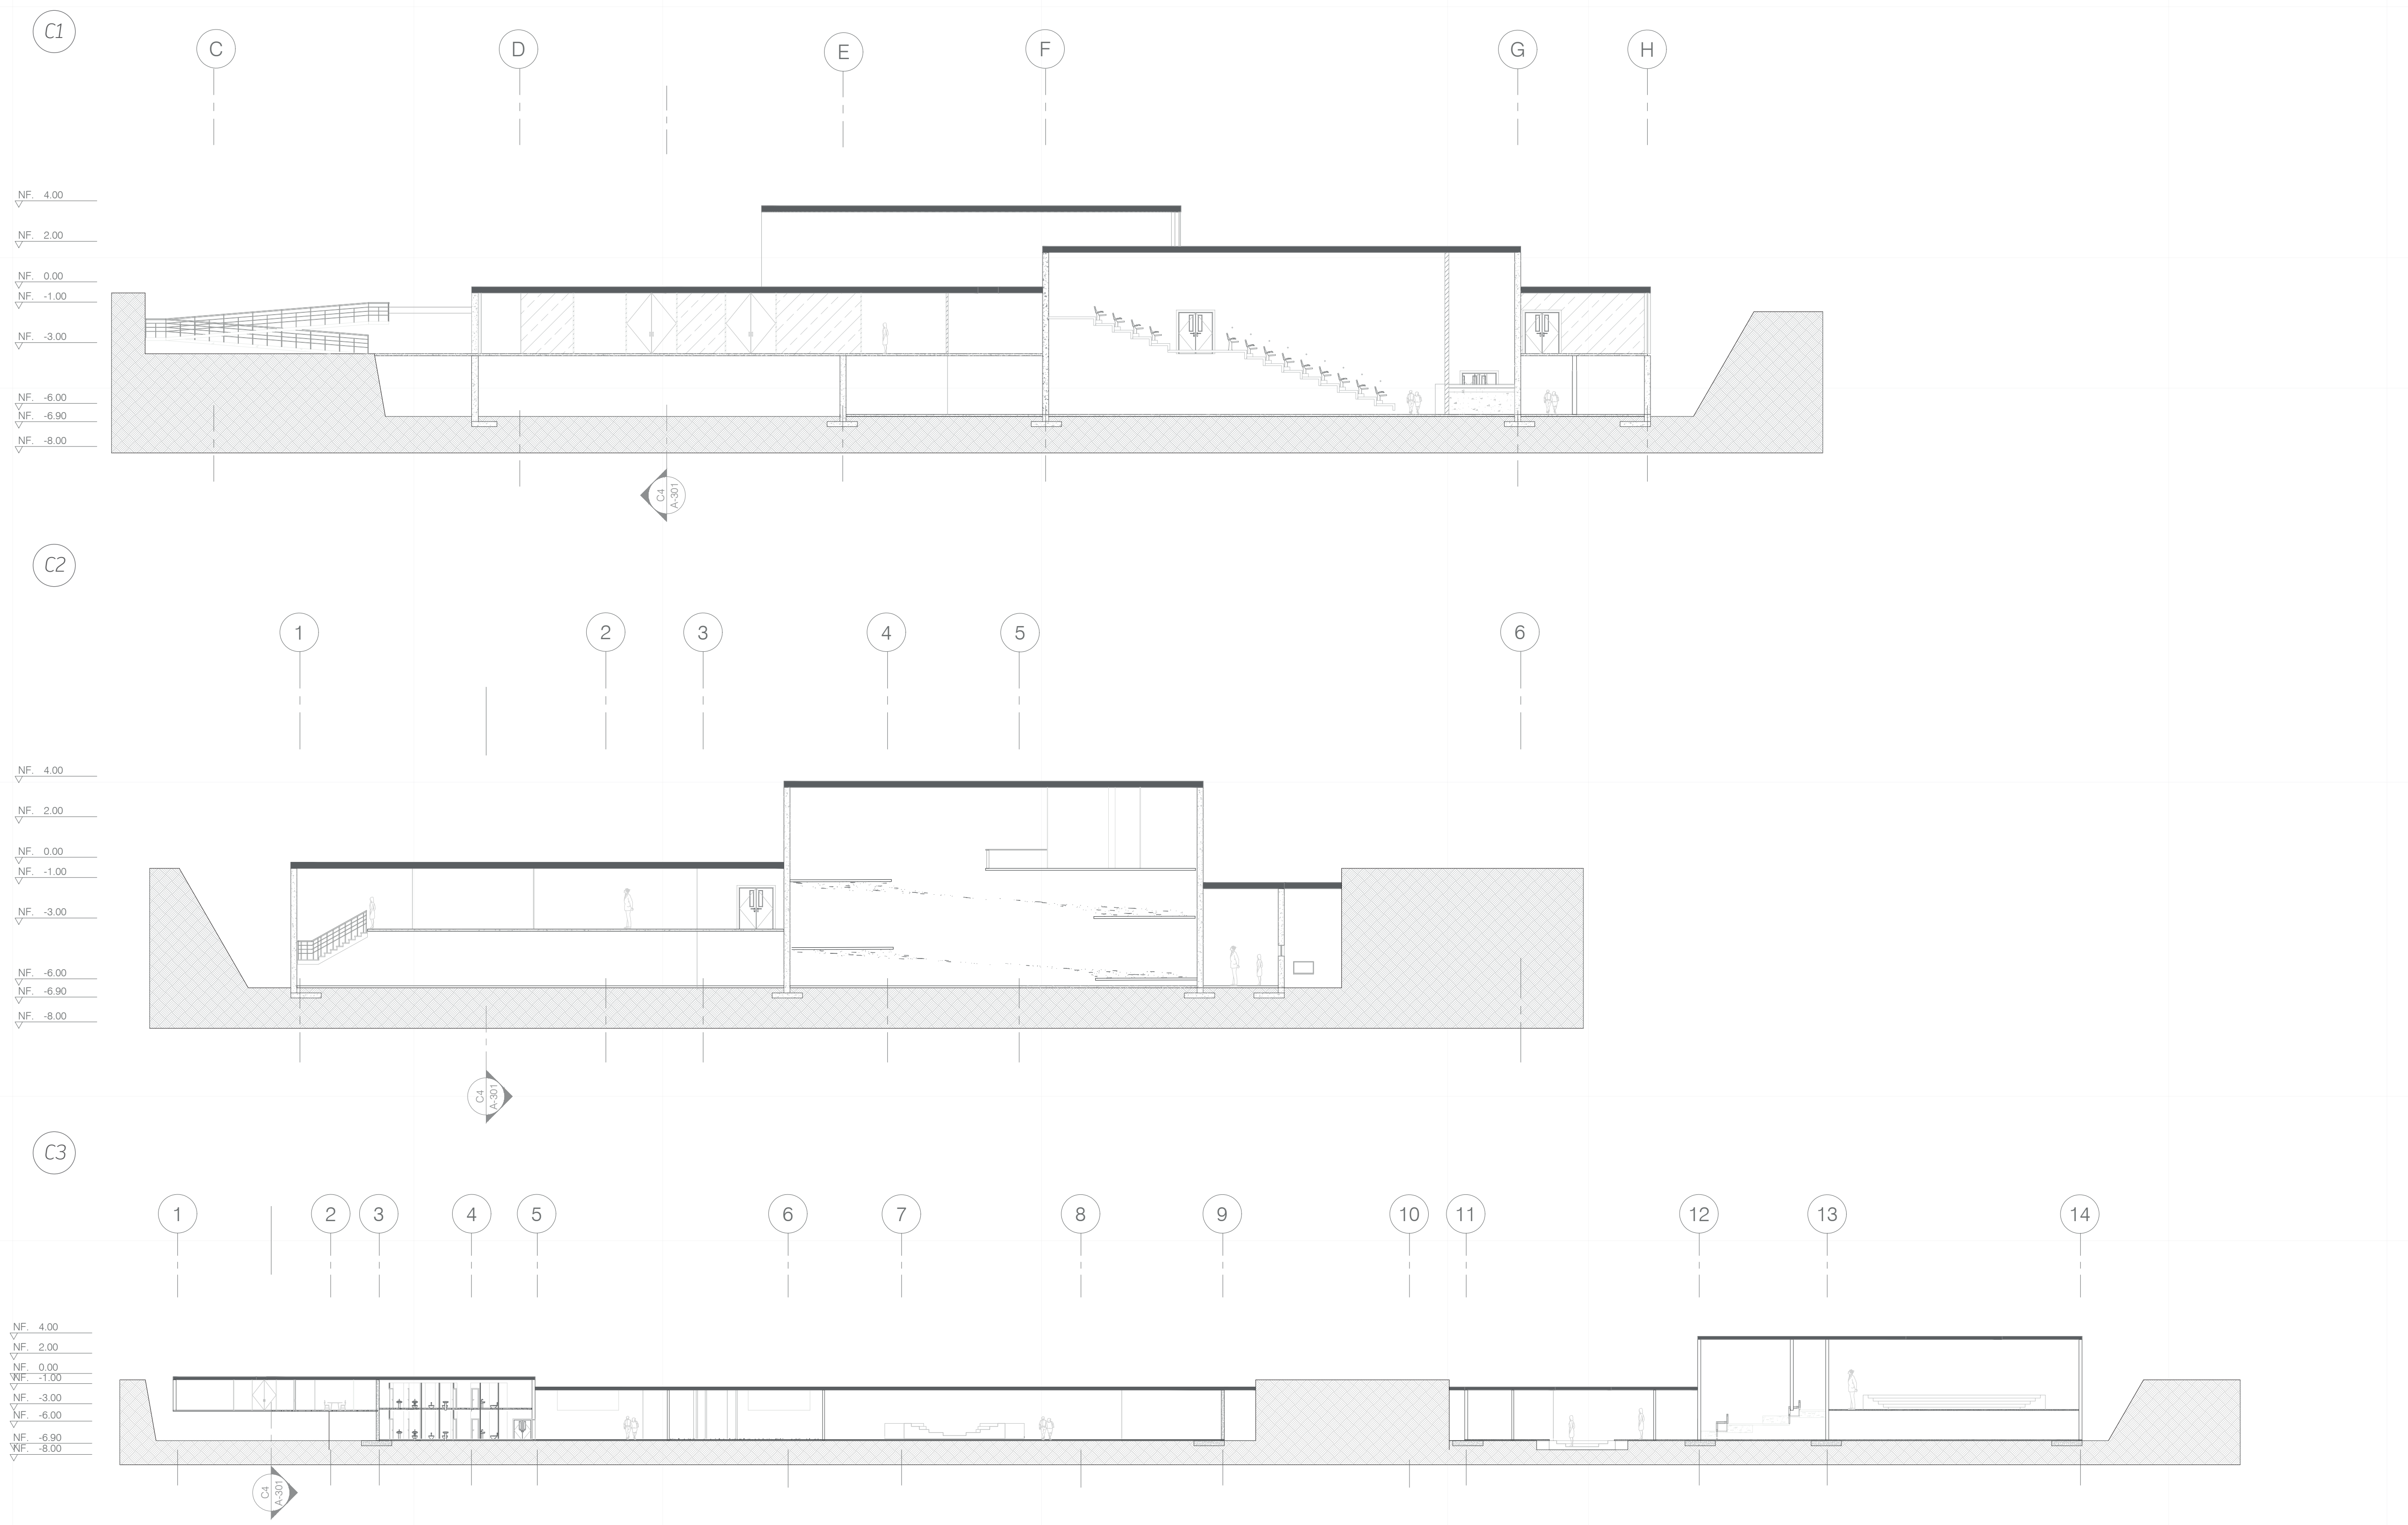


C4 CORTE PABELLÓN ESTALLIDO Y NEGACIÓN

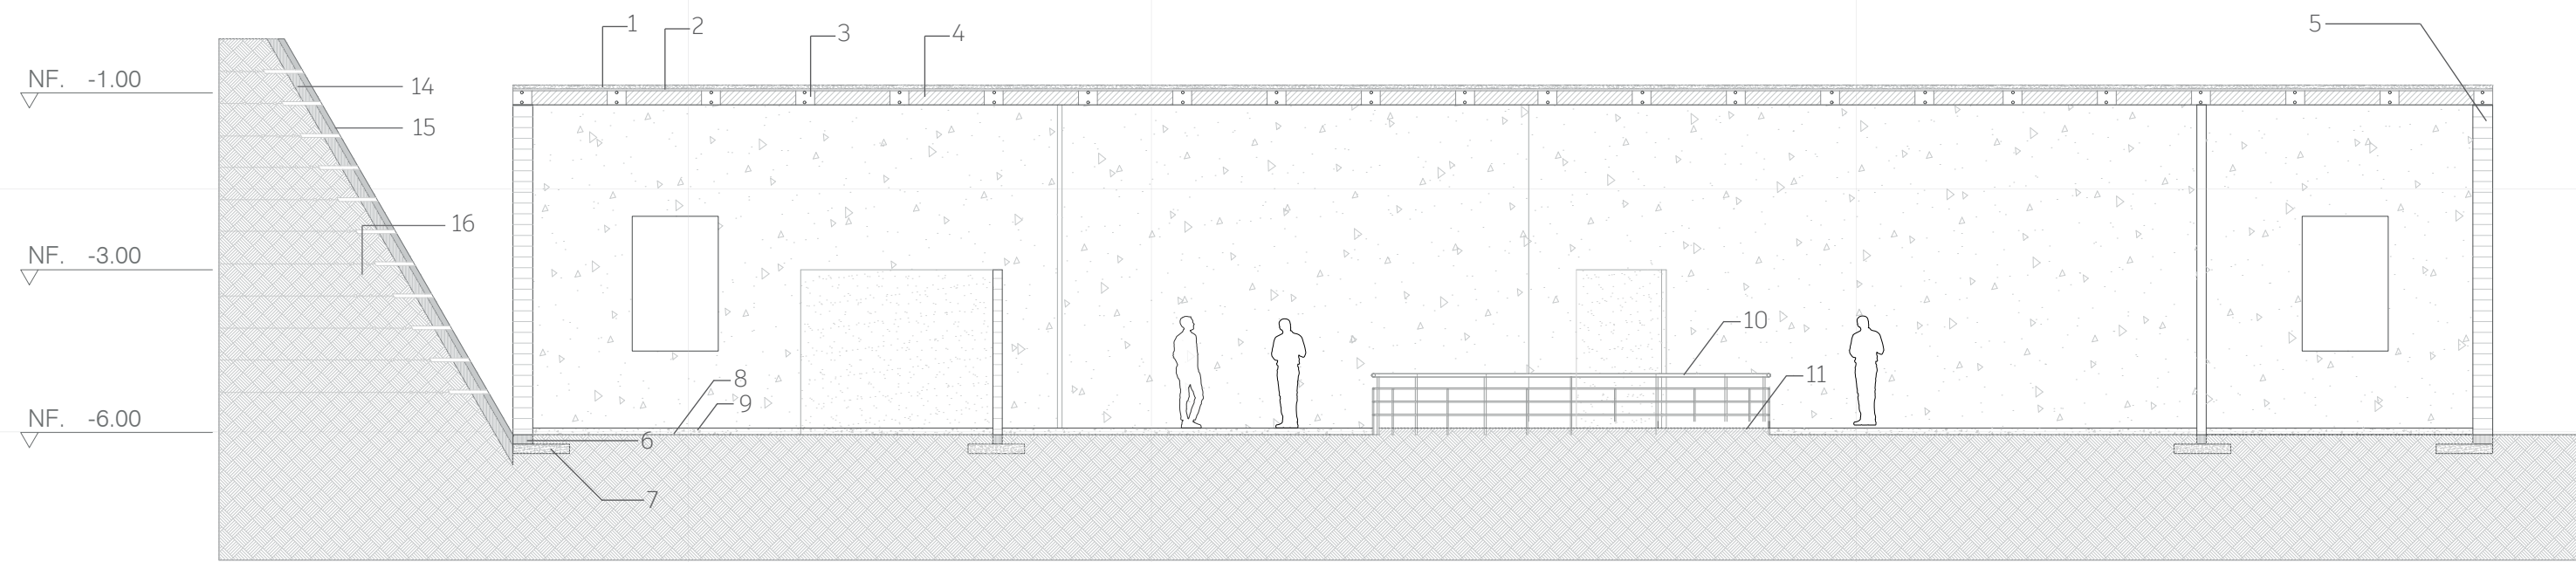

C5 CORTE PABELLÓN IRA Y LUCHA

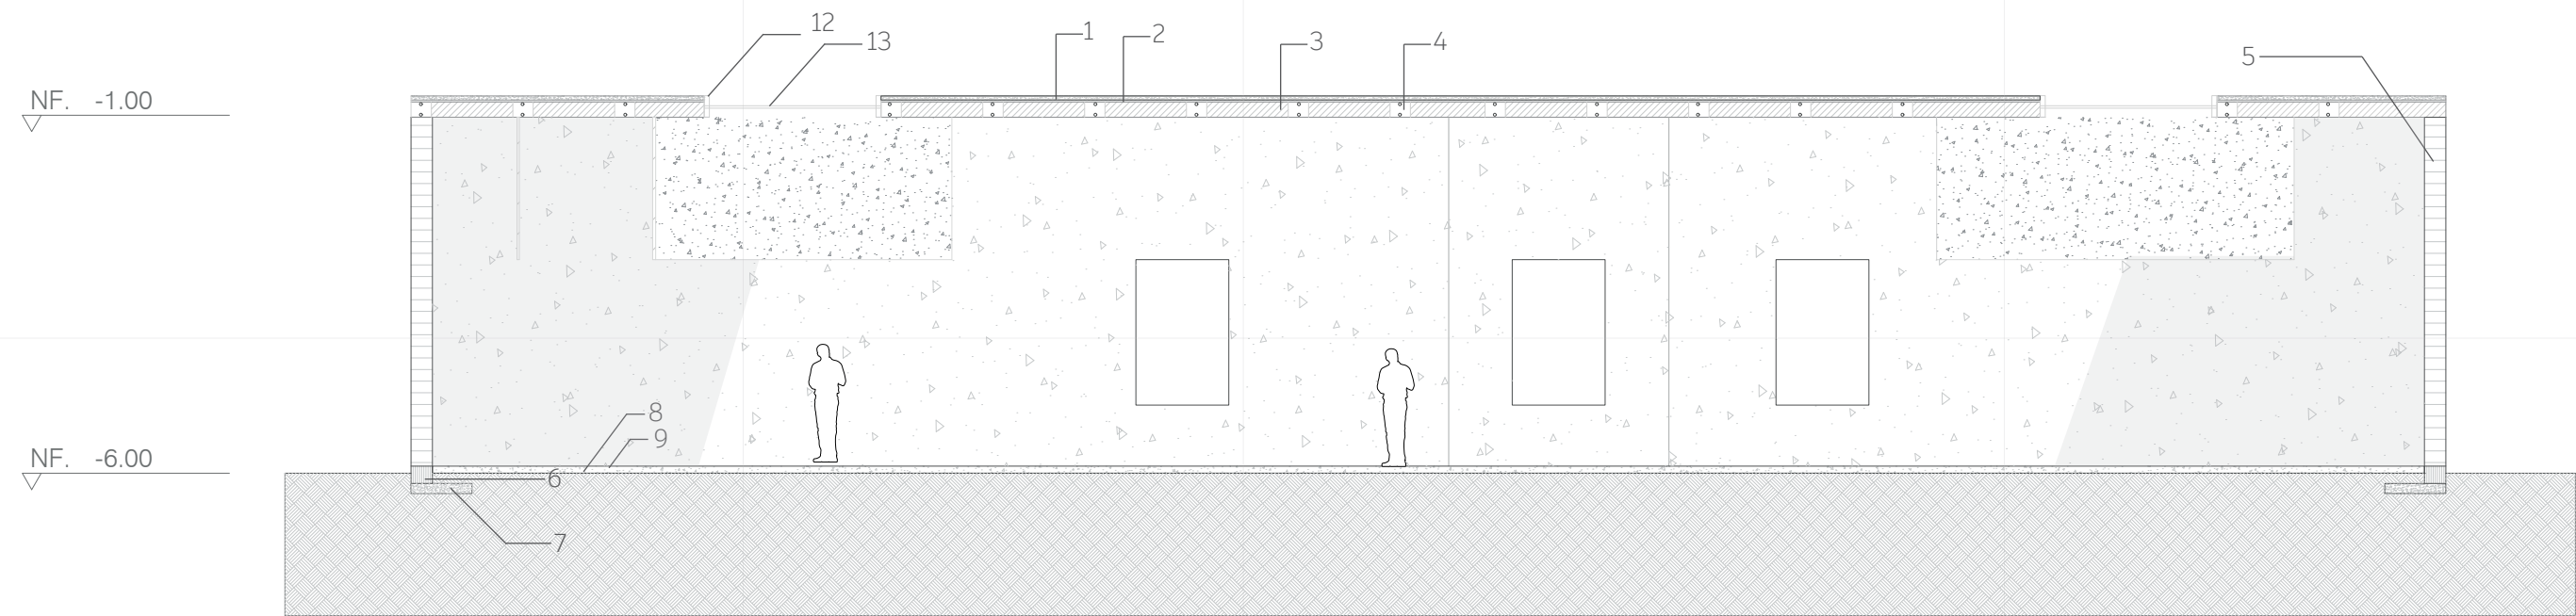


C6 CORTE PABELLÓN NEGOCIACIÓN

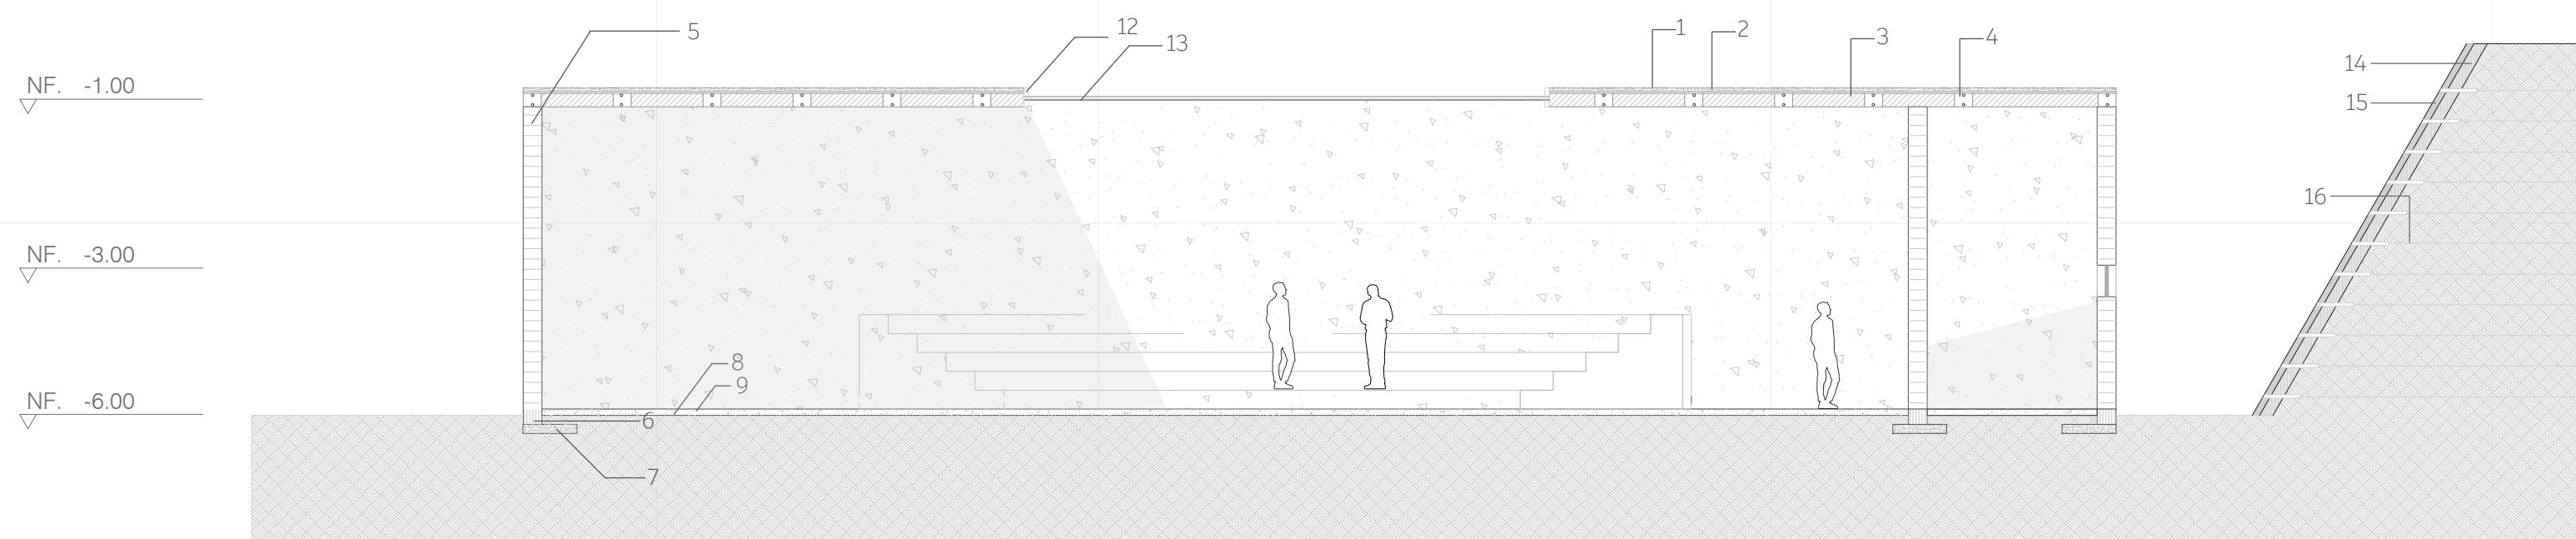


1. Capa de concreto
2. Malla electrosoldada
3. Casetón 40*40*25
4. Acero de refuerzo nervada
5. Muro estructural 0.30cm
6. Pilote cimentación
7. Zapata aislada cimentación
8. Malla placa de entrepiso
9. Placa de entrepiso 0.20cm
10. Baranda metálica
11. Borde de tierra
12. Soporte metálico
13. Cubierta de vidrio para entrada de luz cenital
14. Suelo granular
15. Biomanto control de erosión
16. Refuerzo con geomalla


C7 CORTE PABELLÓN DEPRESIÓN

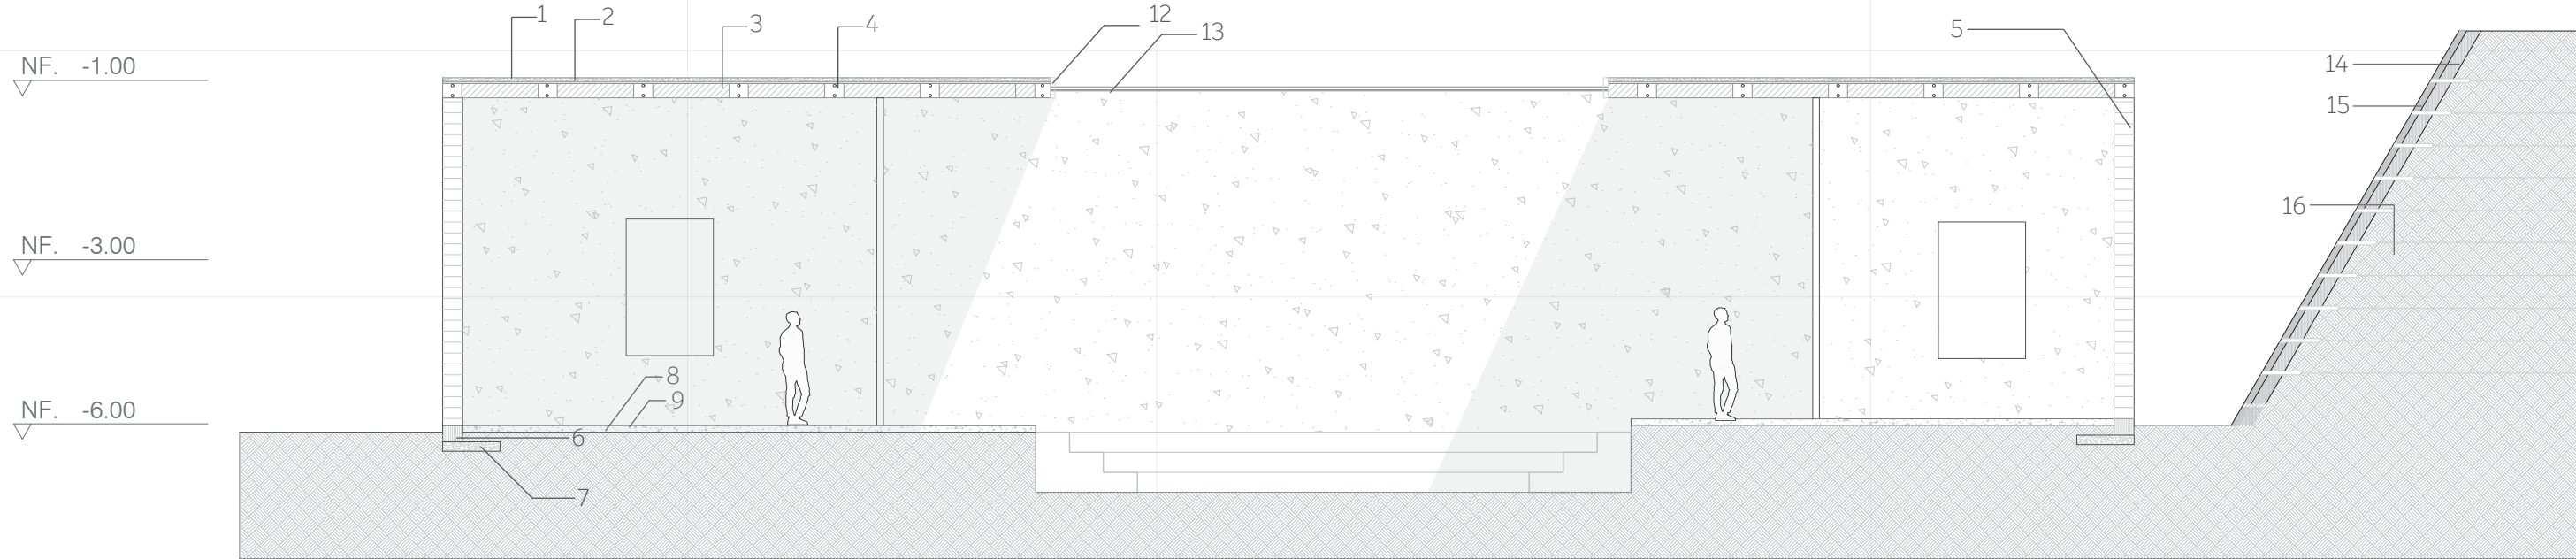


C8 CORTE PABELLÓN ACEPTACIÓN

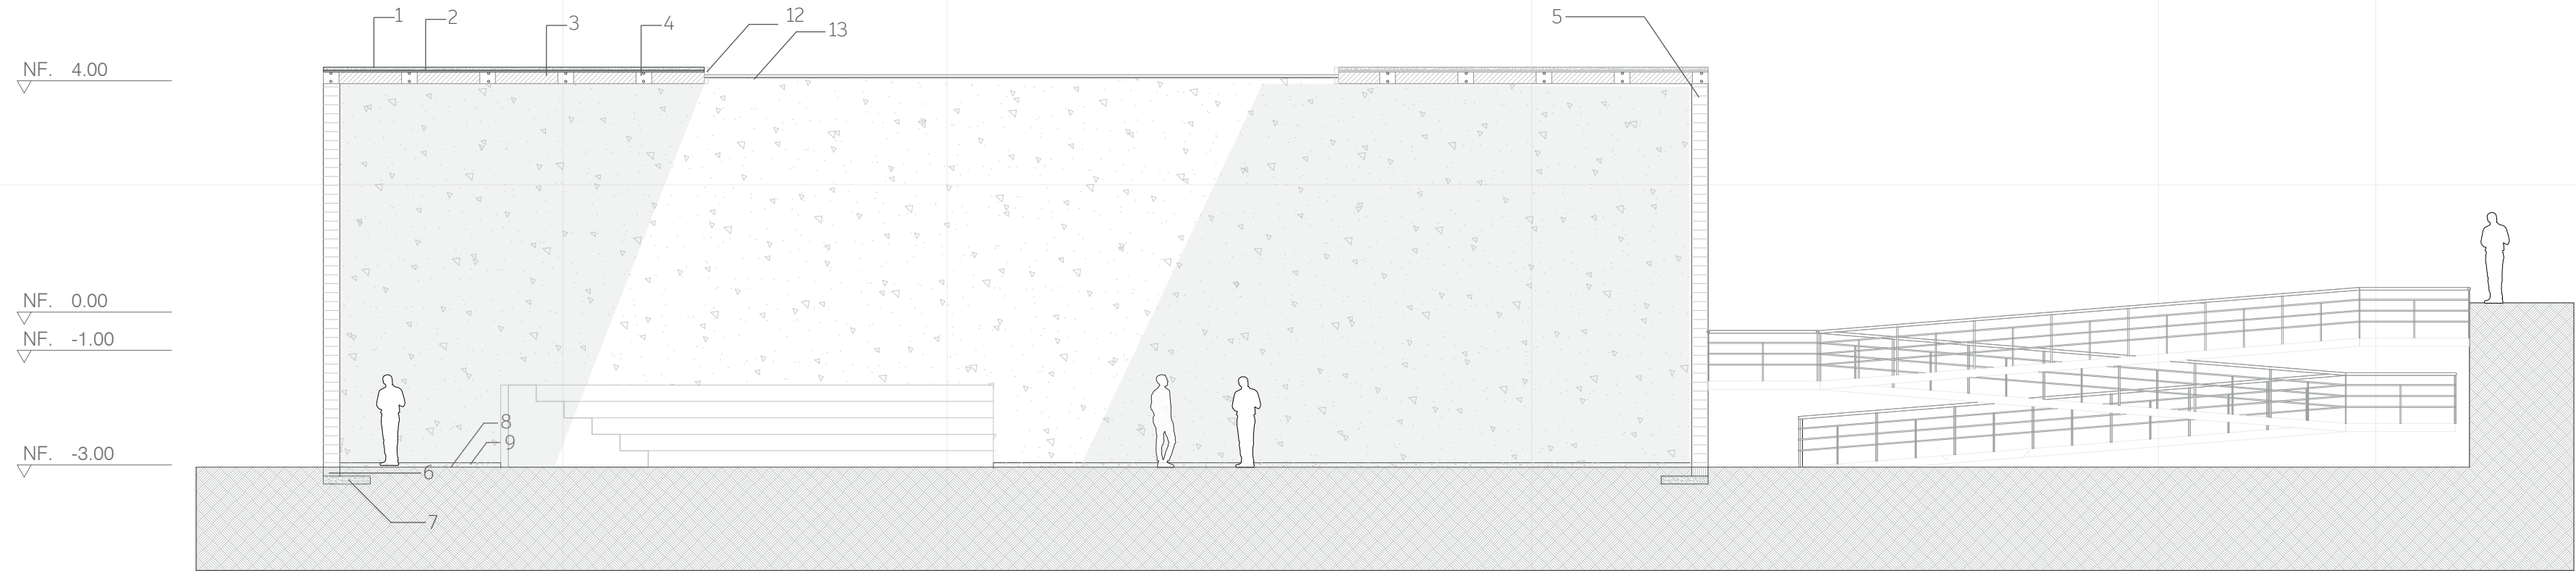



C9 CORTE PABELLÓN CONMEMORACIÓN

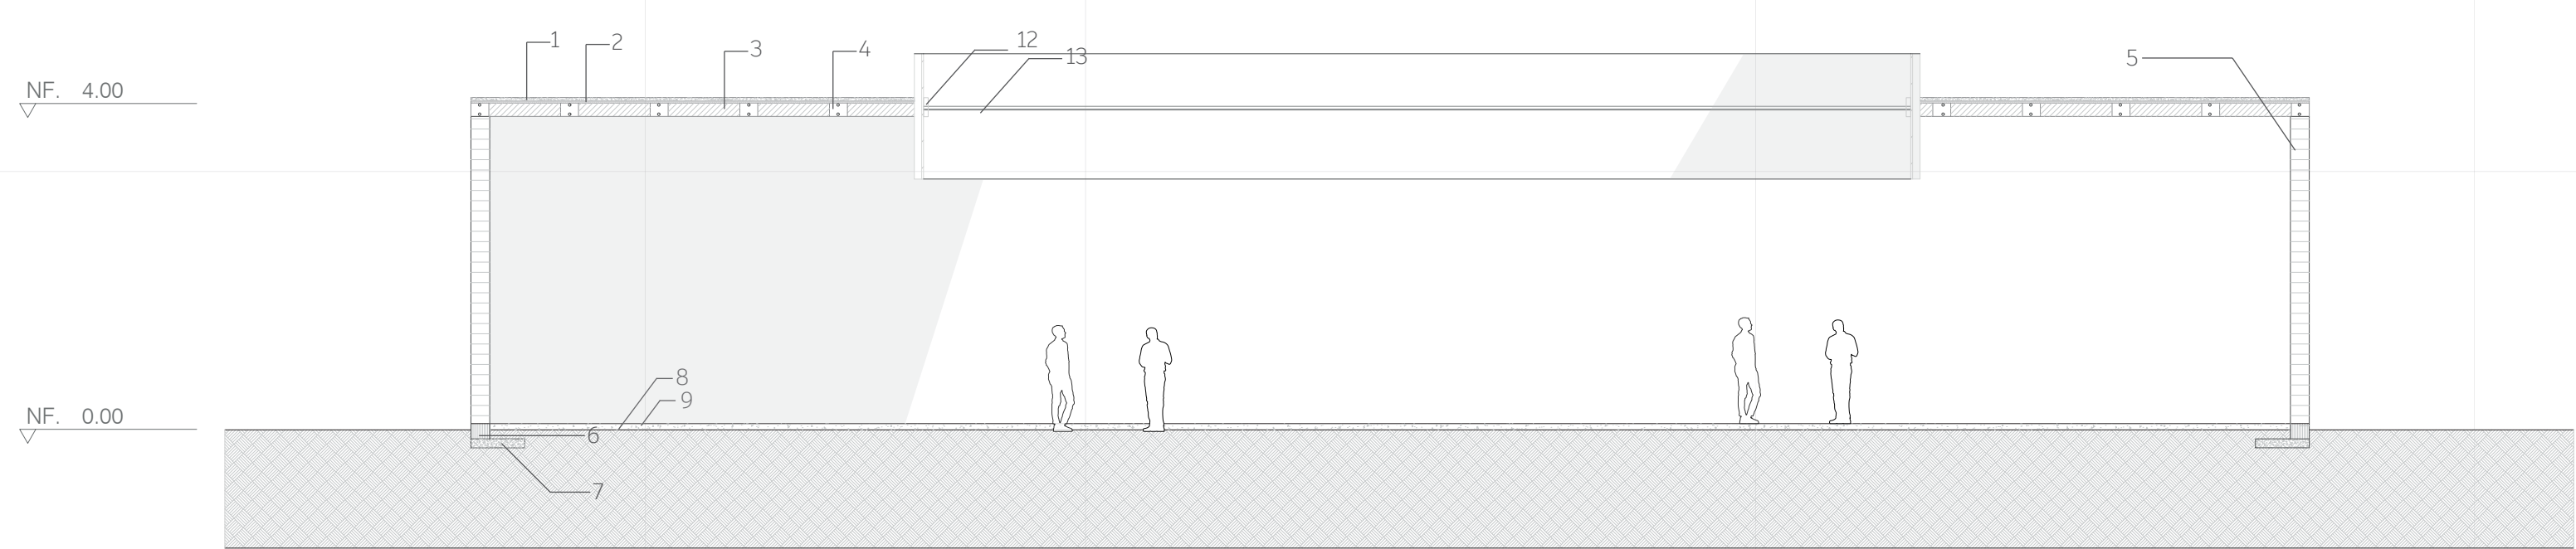

- 1. Capa de concreto
- 2. Malla electrosoldada
- 3. Casetón 40*40*25
- 4. Acero de refuerzo nervada
- 5. Muro estructural 0.30cm
- 6. Pilote cimentación
- 7. Zapata aislada cimentación
- 8. Malla placa de entepiso
- 9. Placa de entepiso 0.20cm
- 10. Baranda metálica
- 11. Borde de tierra
- 12. Soporte metálico
- 13. Cubierta de vidrio para entrada de luz cenital
- 14. Suelo granular
- 15. Biomanto control de erosión
- 16. Refuerzo con geomalla

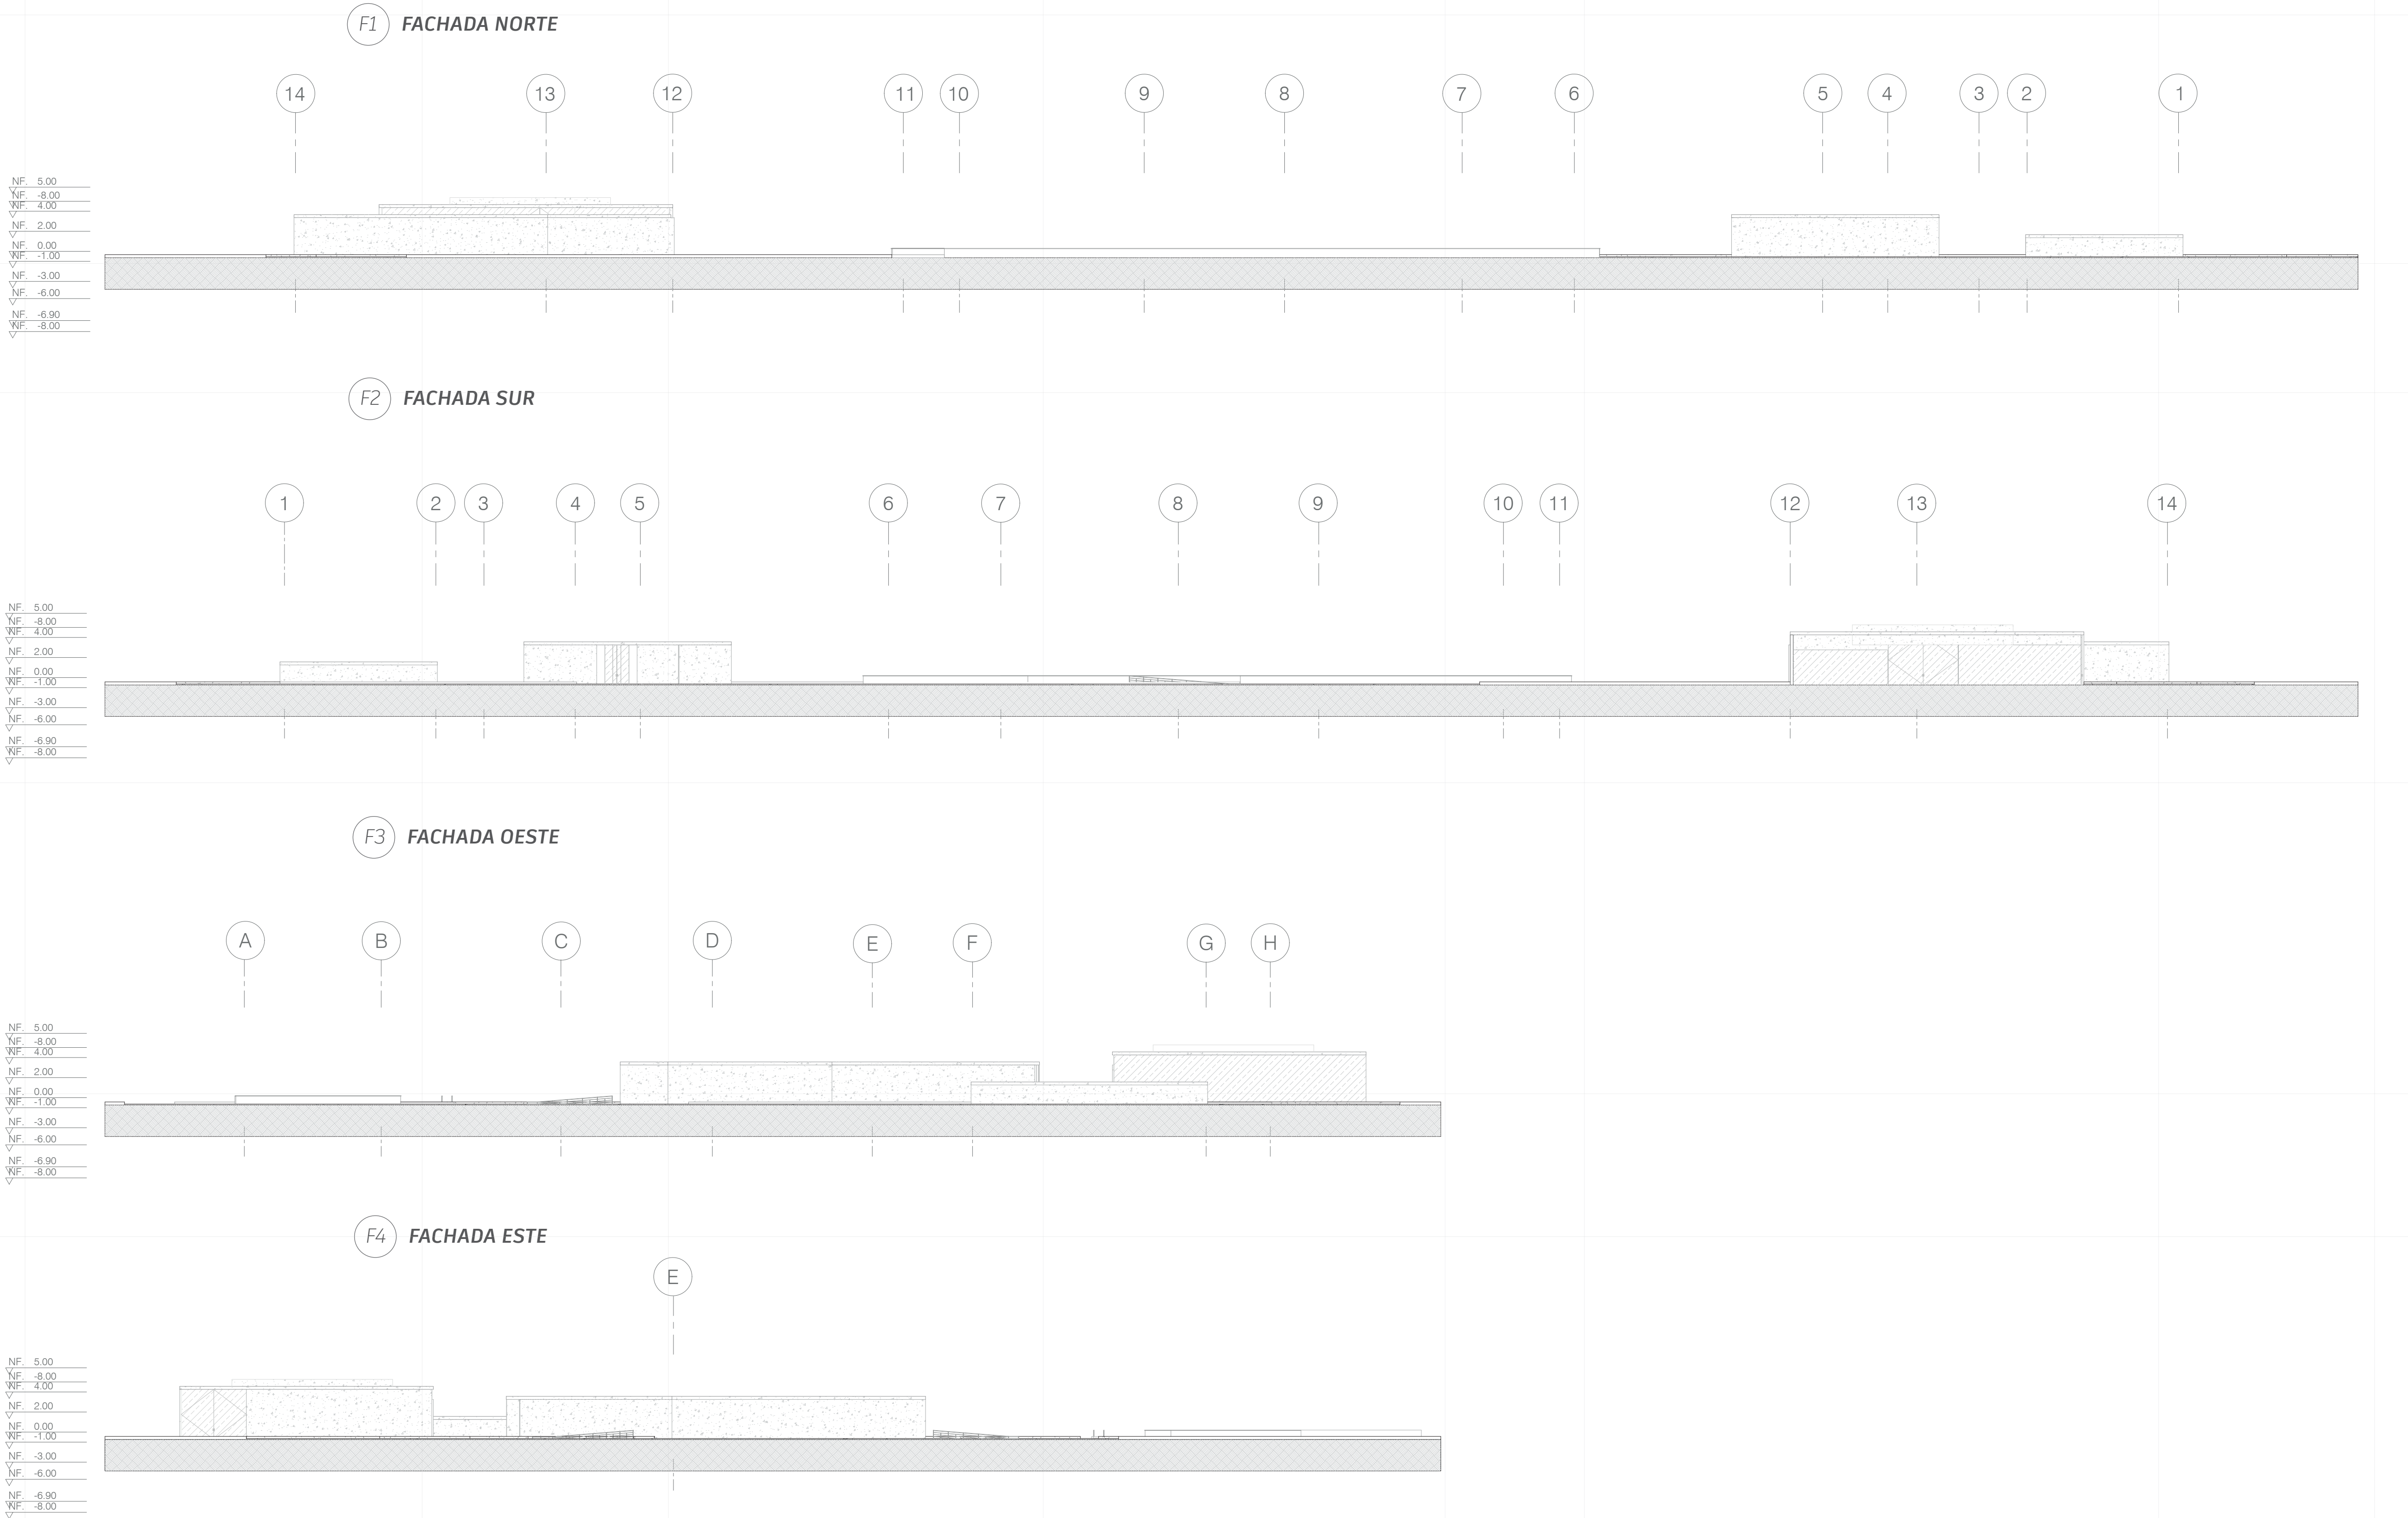


D1 DETALLE BARANDA

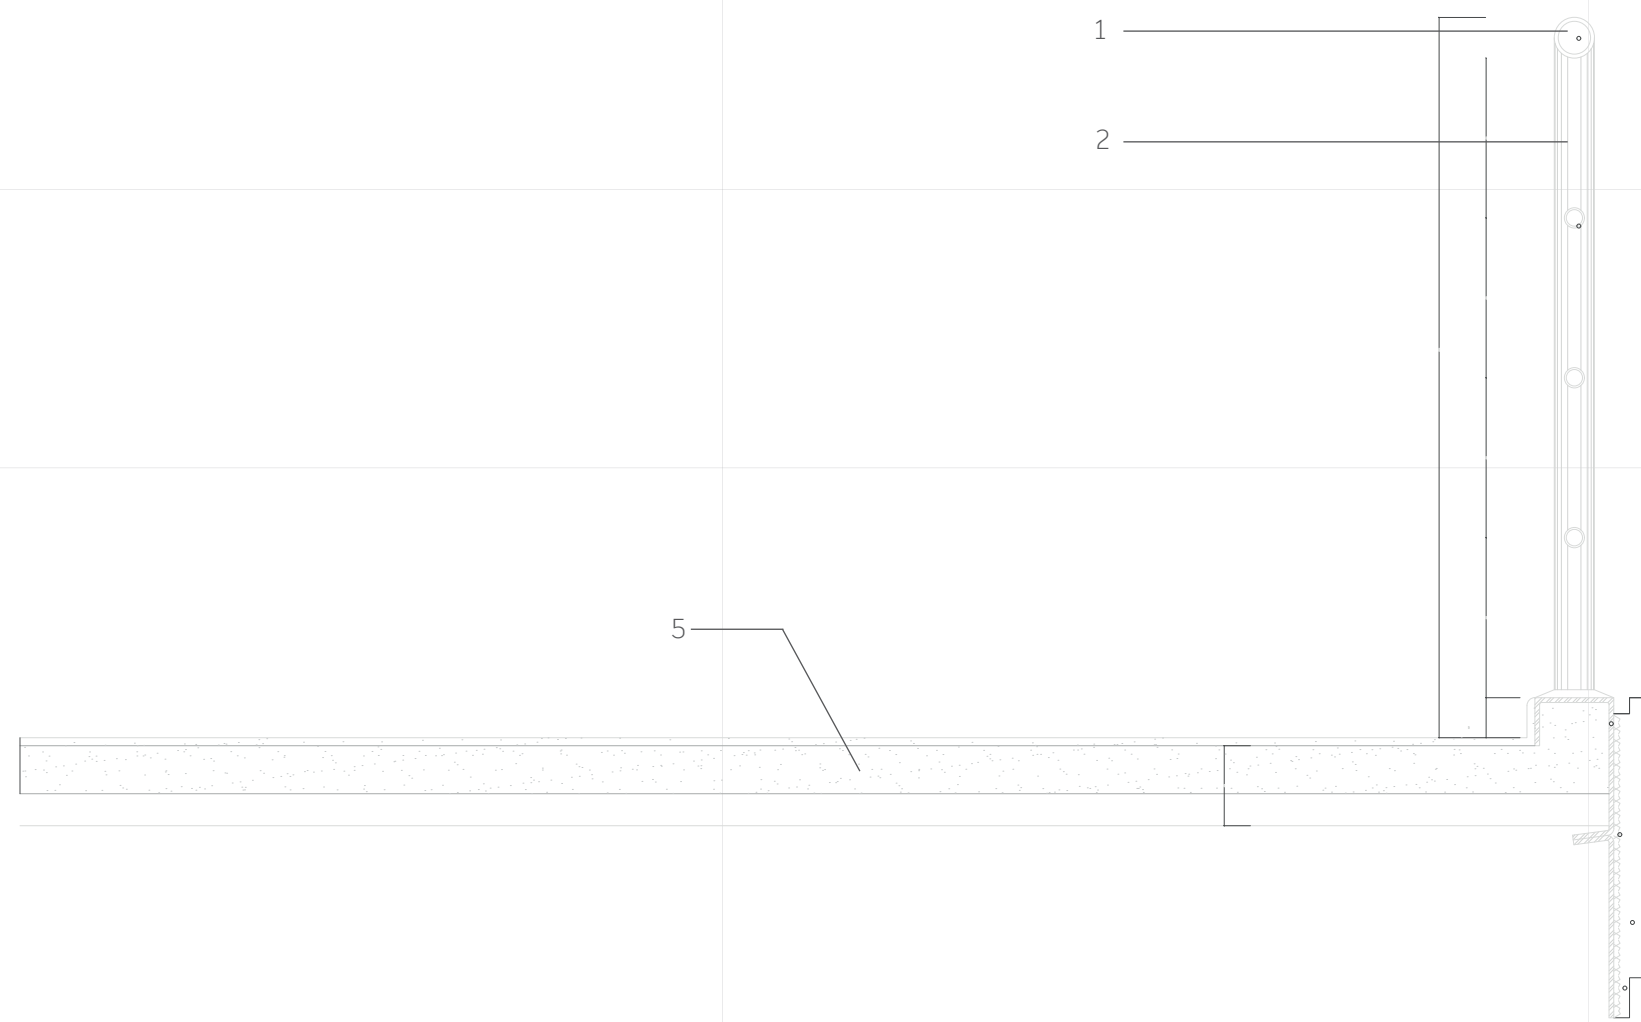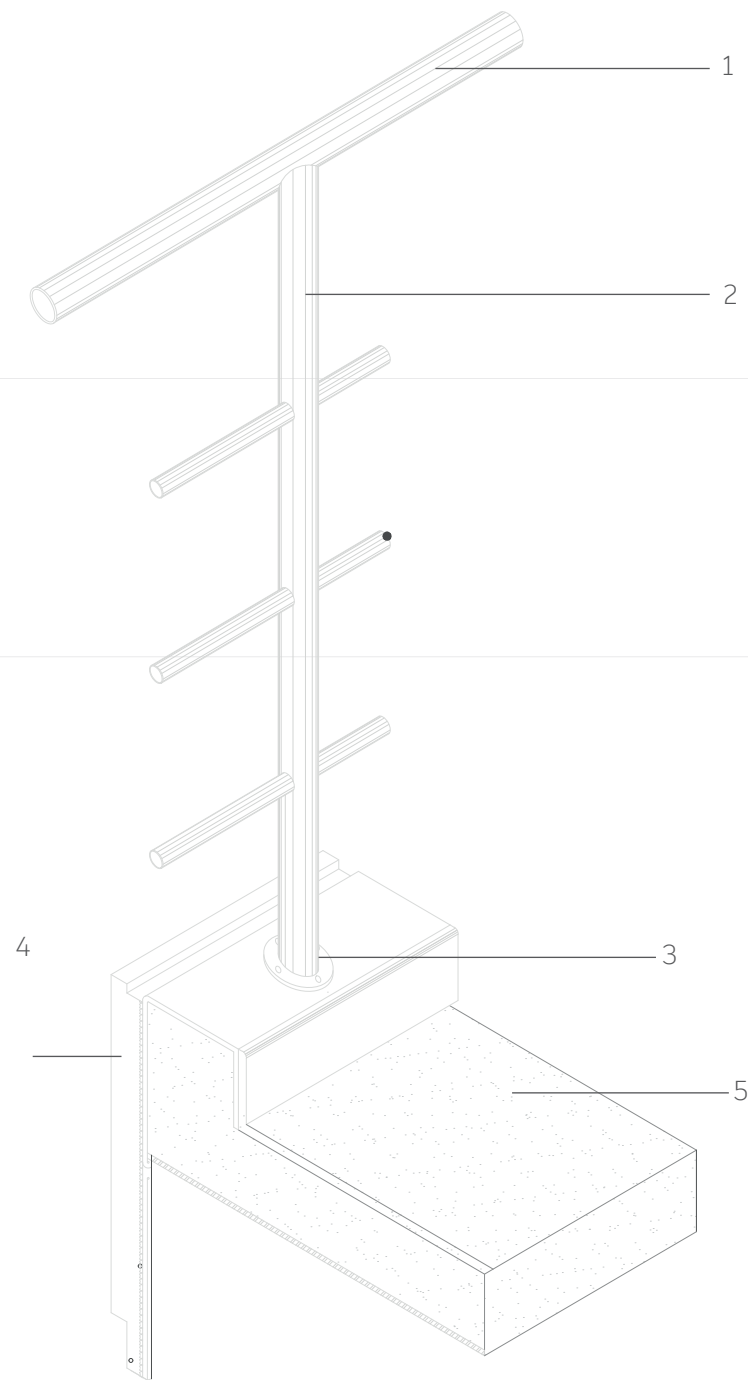

- 1. Pasamanos circular
- 2. Perfil circular
- 3. Anclajet
- 4. Friso acabado
- 5. Tierra

D1 DETALLE CELOSIA

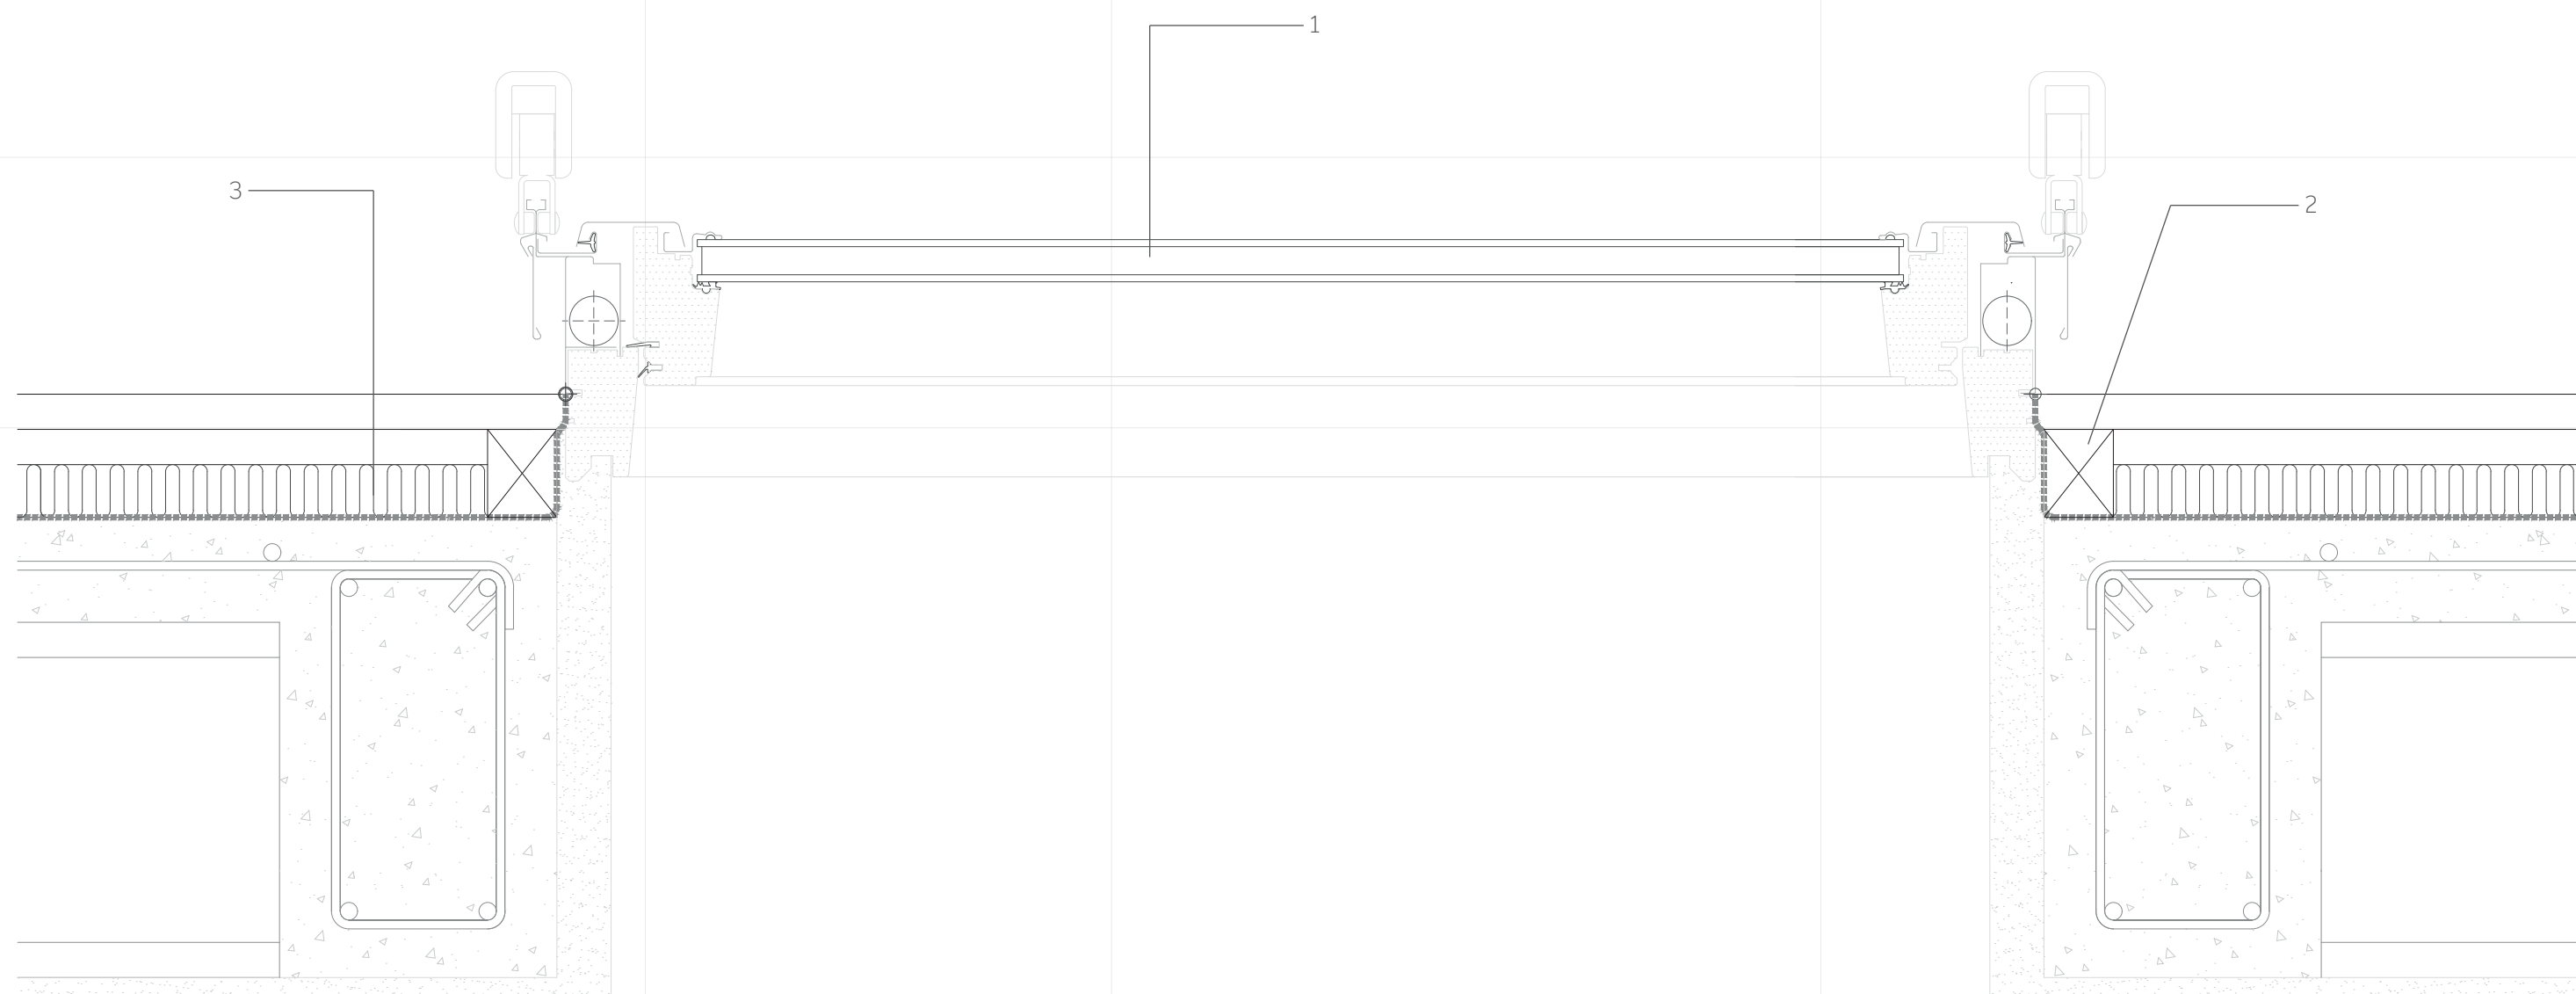

- 1. Vidrio
- 2. Marco de anclaje
- 3. Aislamiento