


MUSEO MEMORIAL MUISCA


PLANOS TECNICOS -CONTENIDO

1. IMPLANTACIÓN
2. PLANTA CUBIERTA
3. PLANTA PISO 1
4. PLANTA PISO 2
5. CORTES
6. FACHADAS
7. DETALLES

PLANTA PISO 1

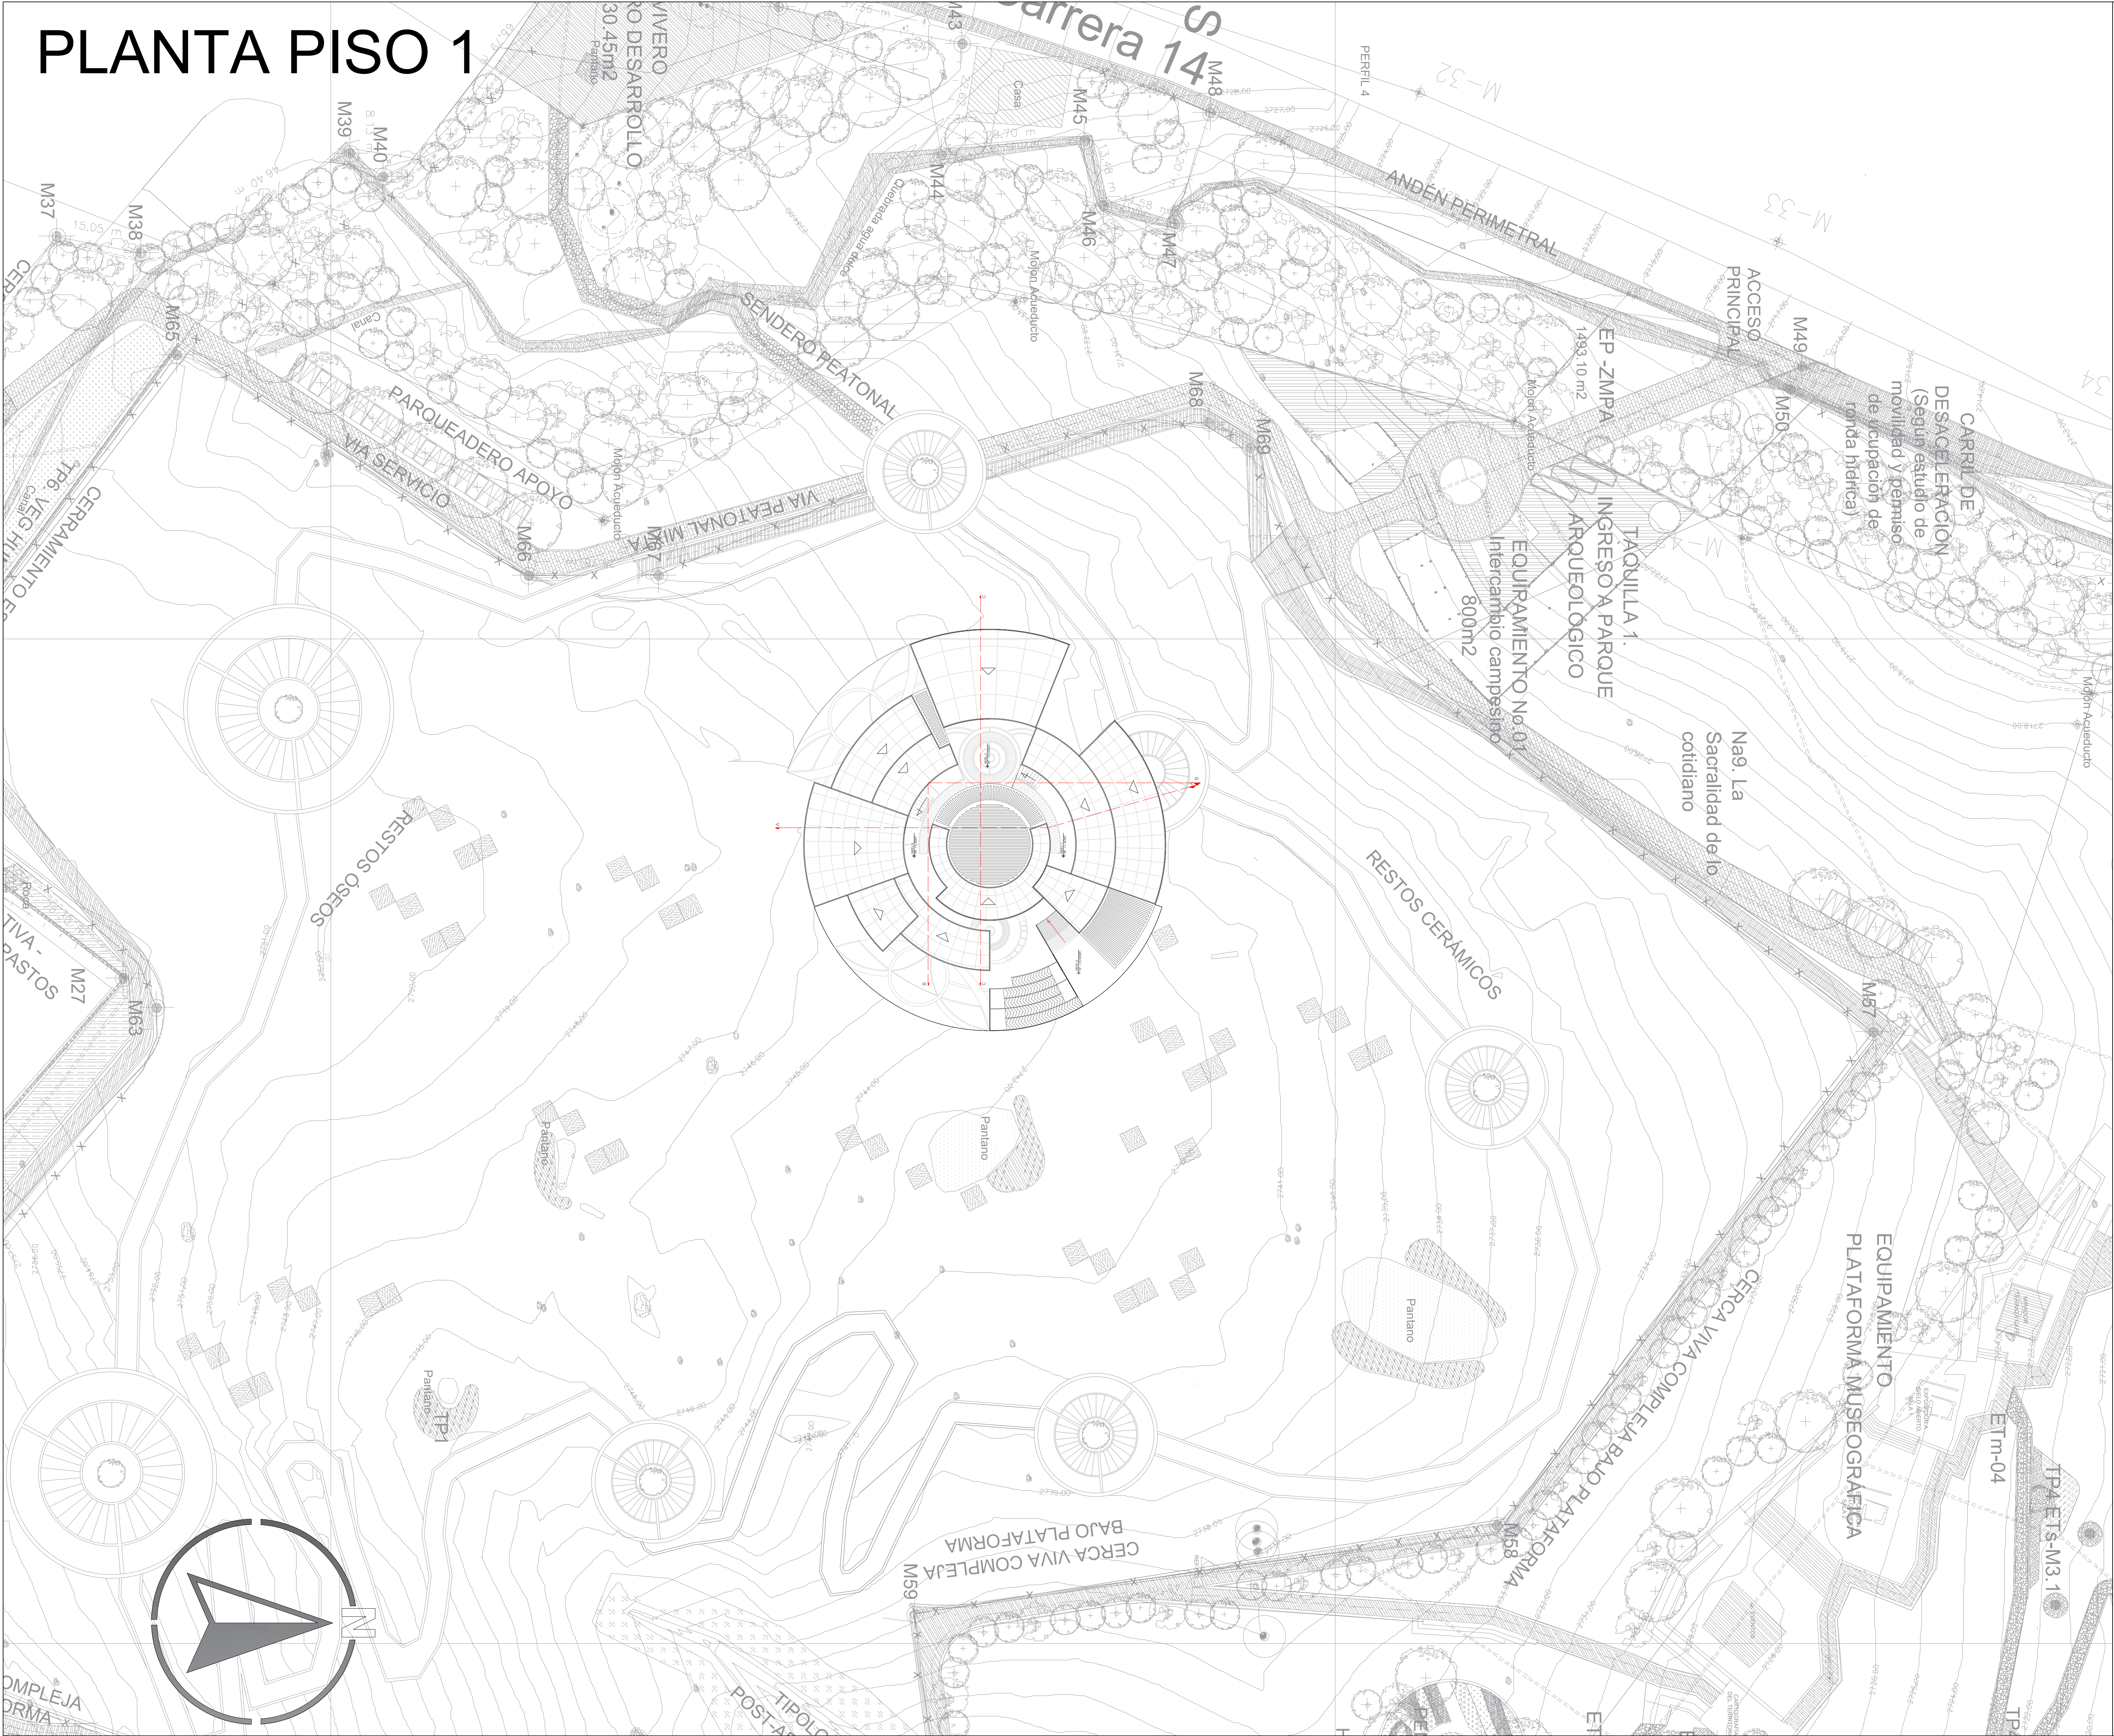

LOCALIZACION

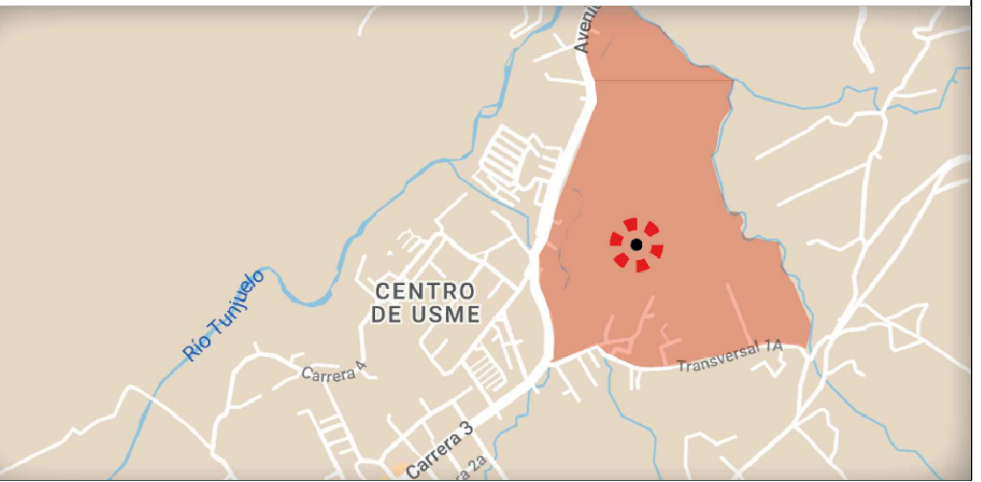

CUADRO DE AREAS			
RECEPCION	150 M2	S. DE EVEN.	326 M2
RECEPCION	10 M2	SALON	300 M2
LOBBY	130 M2	BAÑO H.	8 M2
TAQUILLA	10 M2	BAÑO M.	8 M2
S. DE EXP. PRI.	540 M2	COCINA	10 M2
S. EXP. PRI 1	180 M2	ADMIN.	335 M2
S. EXP. PRI 2	180 M2	OFICINA 1	26 M2
S. EXP. PRI 3	180 M2	OFICINA 2	15 M2
S. EXP. TEM.	235 M2	BAÑO H.	10 M2
S. EXP. TEM. 1	100 M2	BAÑO M.	10 M2
S. EXP. TEM. 2	75 M2	S. REUNIONES	22 M2
S. EXP. TEM. 3	50 M2	S. DE ESPERA	50 M2
CAFETERIA	35 M2	S. MULTIPLE	32 M2
CAFETERIA	30 M2	OFICINAS	170 M2
SERVICIOS	5 M2	INVESTIGACION	190 M2
TIENDA	80 M2	BIBLIOTECA	50 M2
TIENDA	60 M2	LAB 1	60 M2
DEPOSITO	20 M2	LAB 2	60 M2
AUDITORIO	400 M2	BAÑO H.	10 M2
AUDITORIO	300 M2	BAÑO M.	10 M2
CAMERINO	30 M2	SALON	20 M2
BAÑO H.	20 M2	C. ASEO	10 M2
BAÑO M.	20 M2	AREA TOTAL	2.291 M2
DEPOSITO	30 M2		

CONVERSIONES:

	Muro de Mamposteria		Muro de Ladrillo
	Estructura		Terreno
	Baños		Hormigón
	Pantano		Envoltorio en Madera
	Agua		Ladrillo Tipo 2
	Restos Arqueológicos		Muro de Contención

PROYECTO:

MUSEO MEMORIAL MUISCA

UBICACION:

COLOMBIA, BOGOTA, USME, HACIENDA EL CARMEN

ESTUDIANTE:

ANDRÉS FELIPE FRANCO OVALLE

DOCENTES:

ARQ. NATALIA CORREAL
ARQ. ARMANDO LOZADA

INTITUCION:

UNIVERSIDAD PILOTO DE COLOMBIA

CONTENIDO DEL PLANO

IMPLANTACIÓN

1

PLANO

FECHA:

27-05-2024


ESCALA:

1:1000


ACOTACIONES:

METROS

PLANTA PISO 1

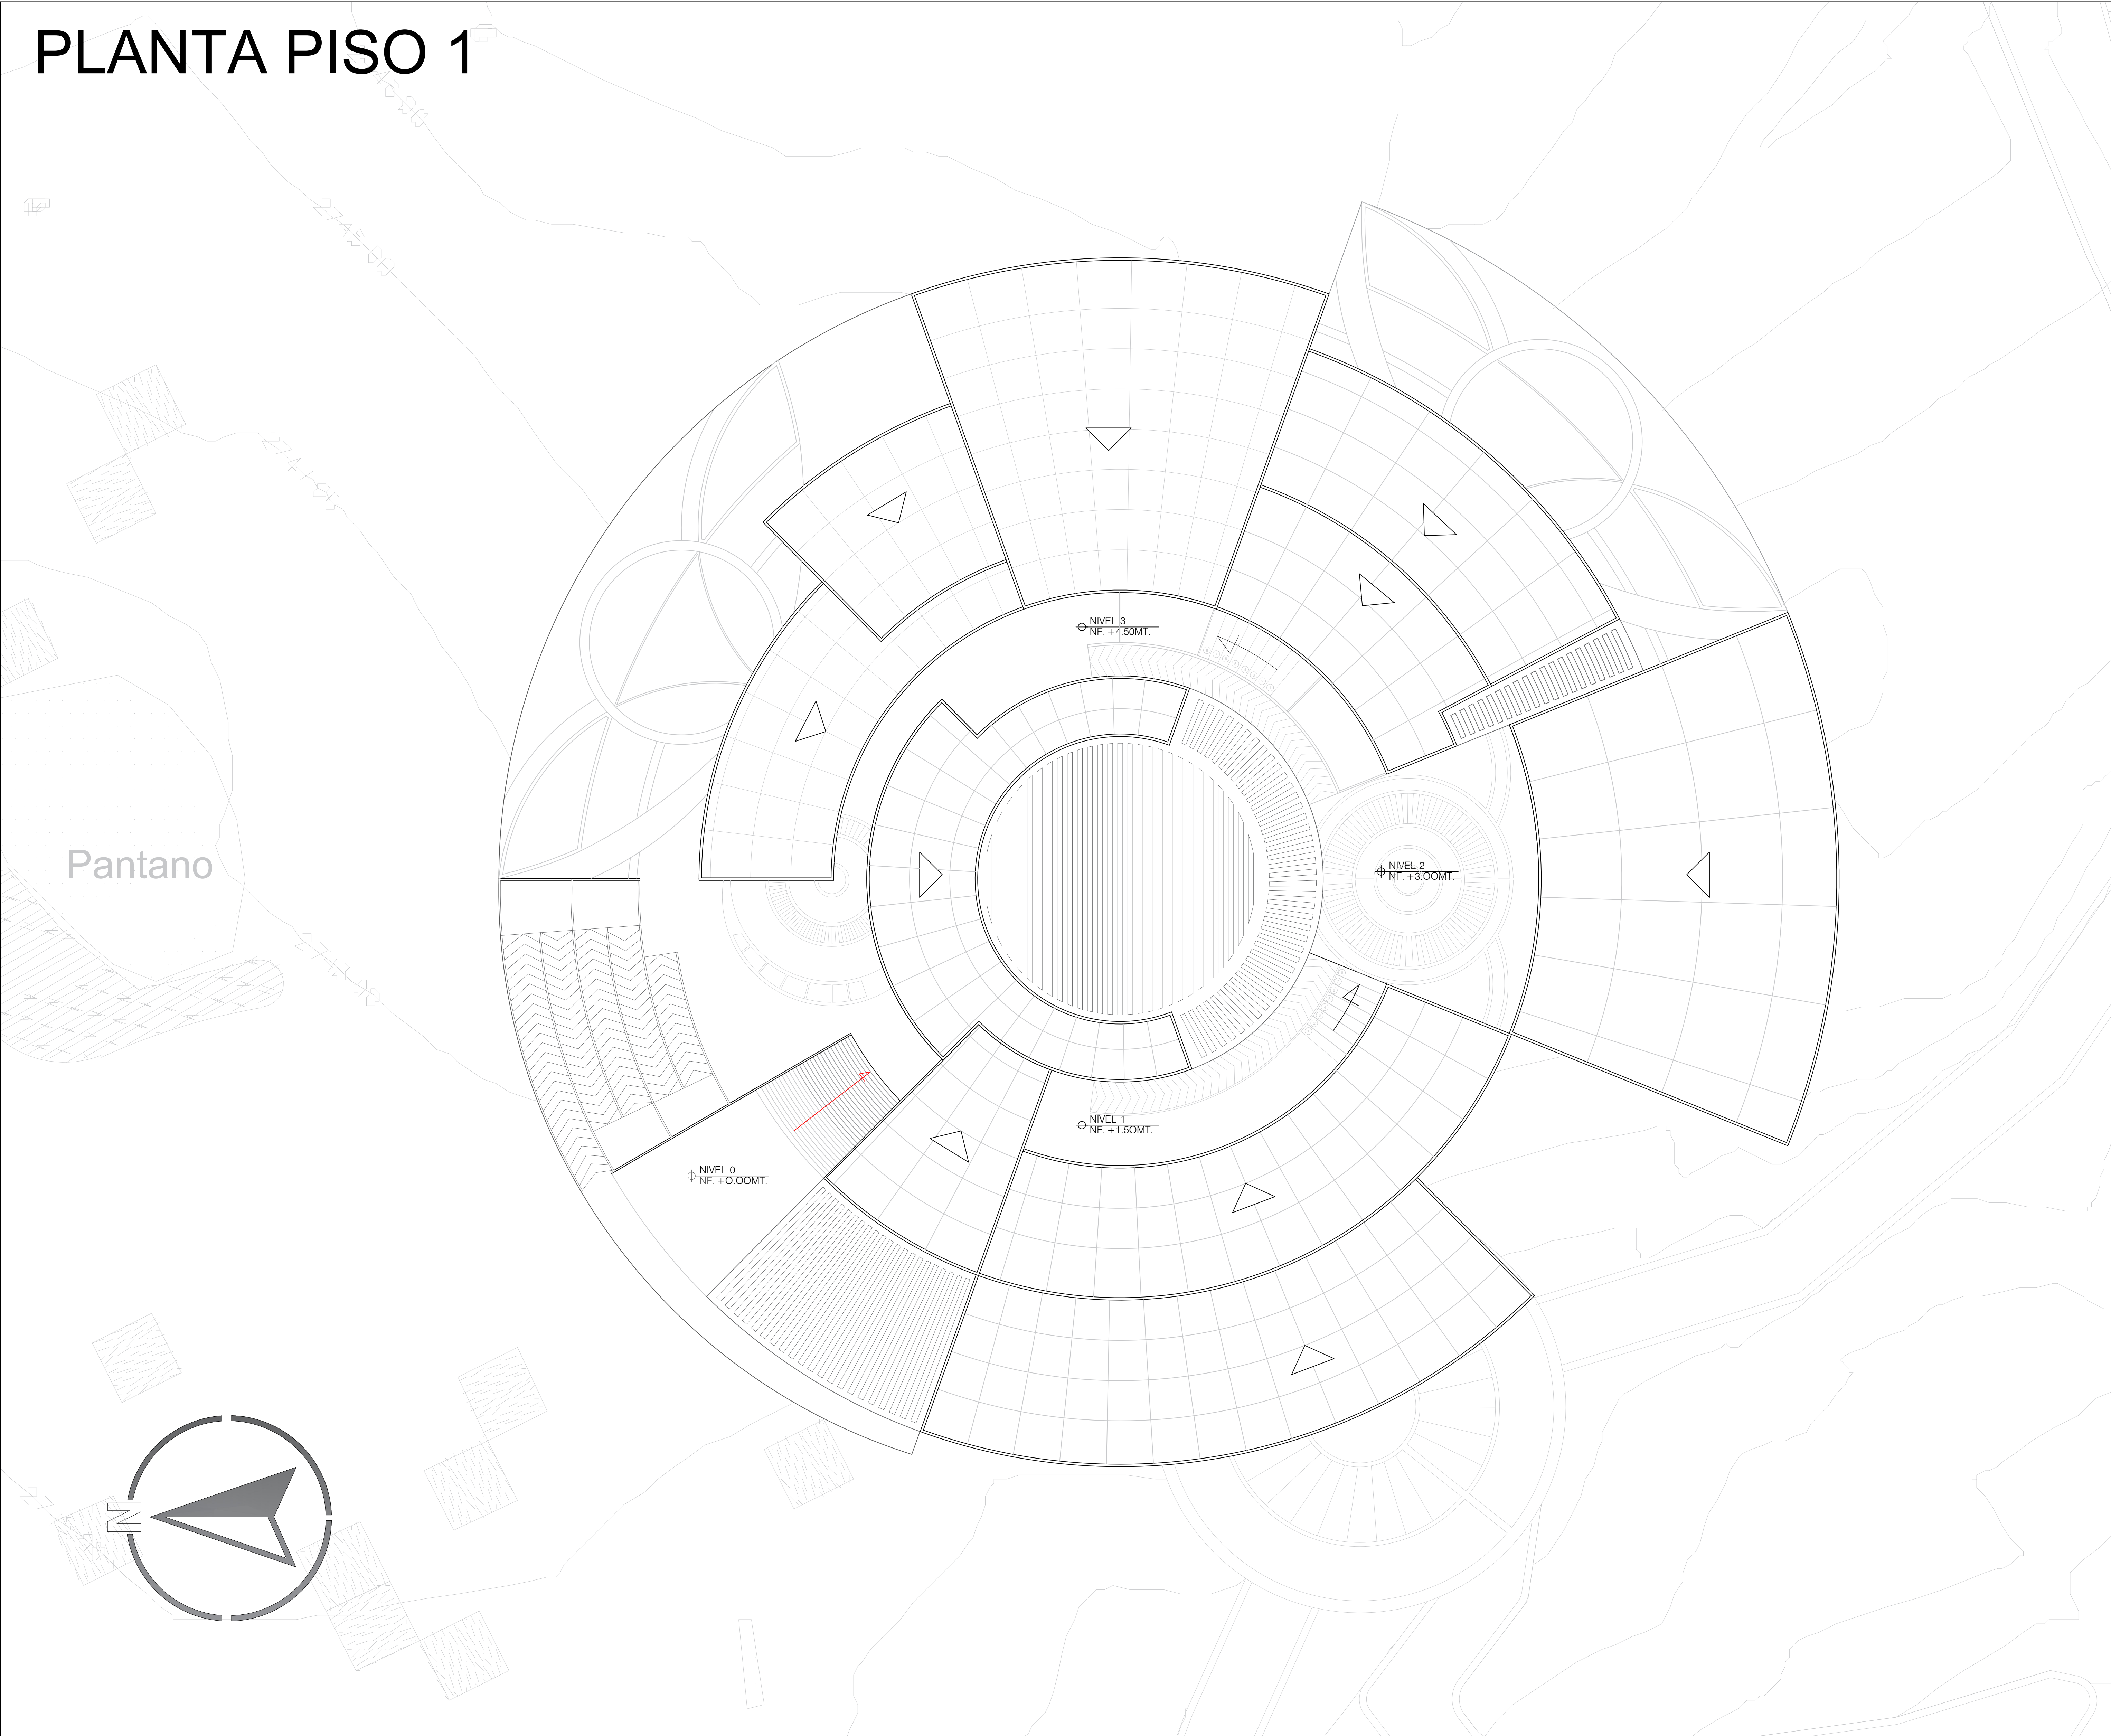

LOCALIZACION

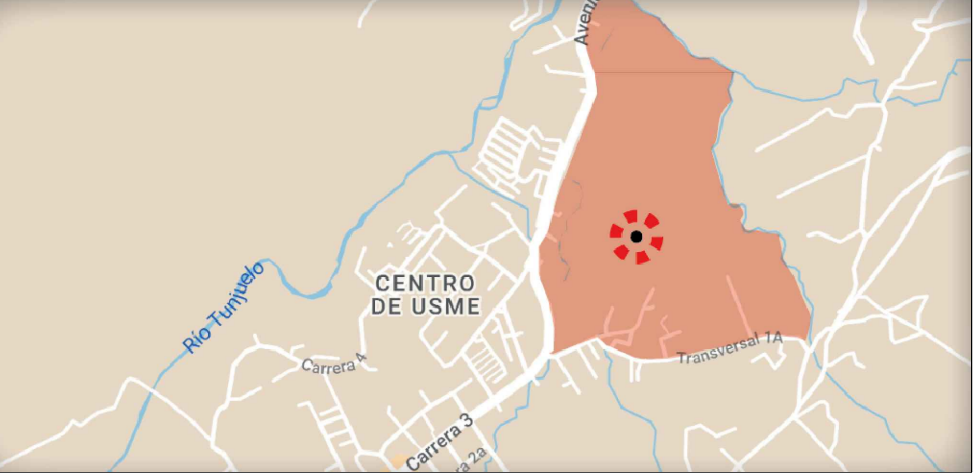

CUADRO DE AREAS			
RECEPCION	150 M2	S. DE EVEN.	326 M2
RECEPCION	10 M2	SALON	300 M2
LOBBY	130 M2	BAÑO H.	8 M2
TAQUILLA	10 M2	BAÑO M.	8 M2
S. DE EXP. PRI.	540 M2	COCINA	10 M2
S. EXP. PRI 1	180 M2	ADMIN.	335 M2
S. EXP. PRI 2	180 M2	OFICINA 1	26 M2
S. EXP. PRI 3	180 M2	OFICINA 2	15 M2
S. EXP. TEM.	235 M2	BAÑO H.	10 M2
S. EXP. TEM. 1	100 M2	BAÑO M.	10 M2
S. EXP. TEM. 2	75 M2	S. REUNIONES	22 M2
S. EXP. TEM. 3	50 M2	S. DE ESPERA	50 M2
CAFETERIA	35 M2	S. MULTIPLE	32 M2
CAFETERIA	30 M2	OFICINAS	170 M2
SERVICIOS	5 M2	INVESTIGACION	190 M2
TIENDA	80 M2	BIBLIOTECA	50 M2
TIENDA	60 M2	LAB 1	60 M2
DEPOSITO	20 M2	LAB 2	60 M2
AUDITORIO	400 M2	BAÑO H.	10 M2
AUDITORIO	300 M2	BAÑO M.	10 M2
CAMERINO	30 M2	SALON	20 M2
BAÑO H.	20 M2	C. ASEO	10 M2
BAÑO M.	20 M2		
DEPOSITO	30 M2	AREA TOTAL	2.291 M2

CONVERSIONES:

	Muro de Mamposteria		Muro de Ladrillo
	Estructura		Terreno
	Baños		Hormigón
	Pantano		Envoltente en Madera
	Agua		Ladrillo Tipo 2
	Restos Arqueológicos		Muro de Contención

PROYECTO:

MUSEO MEMORIAL MUISCA

UBICACION:

COLOMBIA, BOGOTA, USME,
HACIENDA EL CARMEN

ESTUDIANTE:

ANDRÉS FELIPE FRANCO
OVALLE

DOCENTES:

ARQ. NATALIA CORREAL
ARQ. ARMANDO LOZADA

INTITUCION:

UNIVERSIDAD PILOTO DE
COLOMBIA

CONTENIDO DEL PLANO
PLANTA DE CUBIERTA

FECHA:

27-05-2024

ESCALA:

1:300


ACOTACIONES:

METROS

PLANO N°

2

PLANTA PISO 1

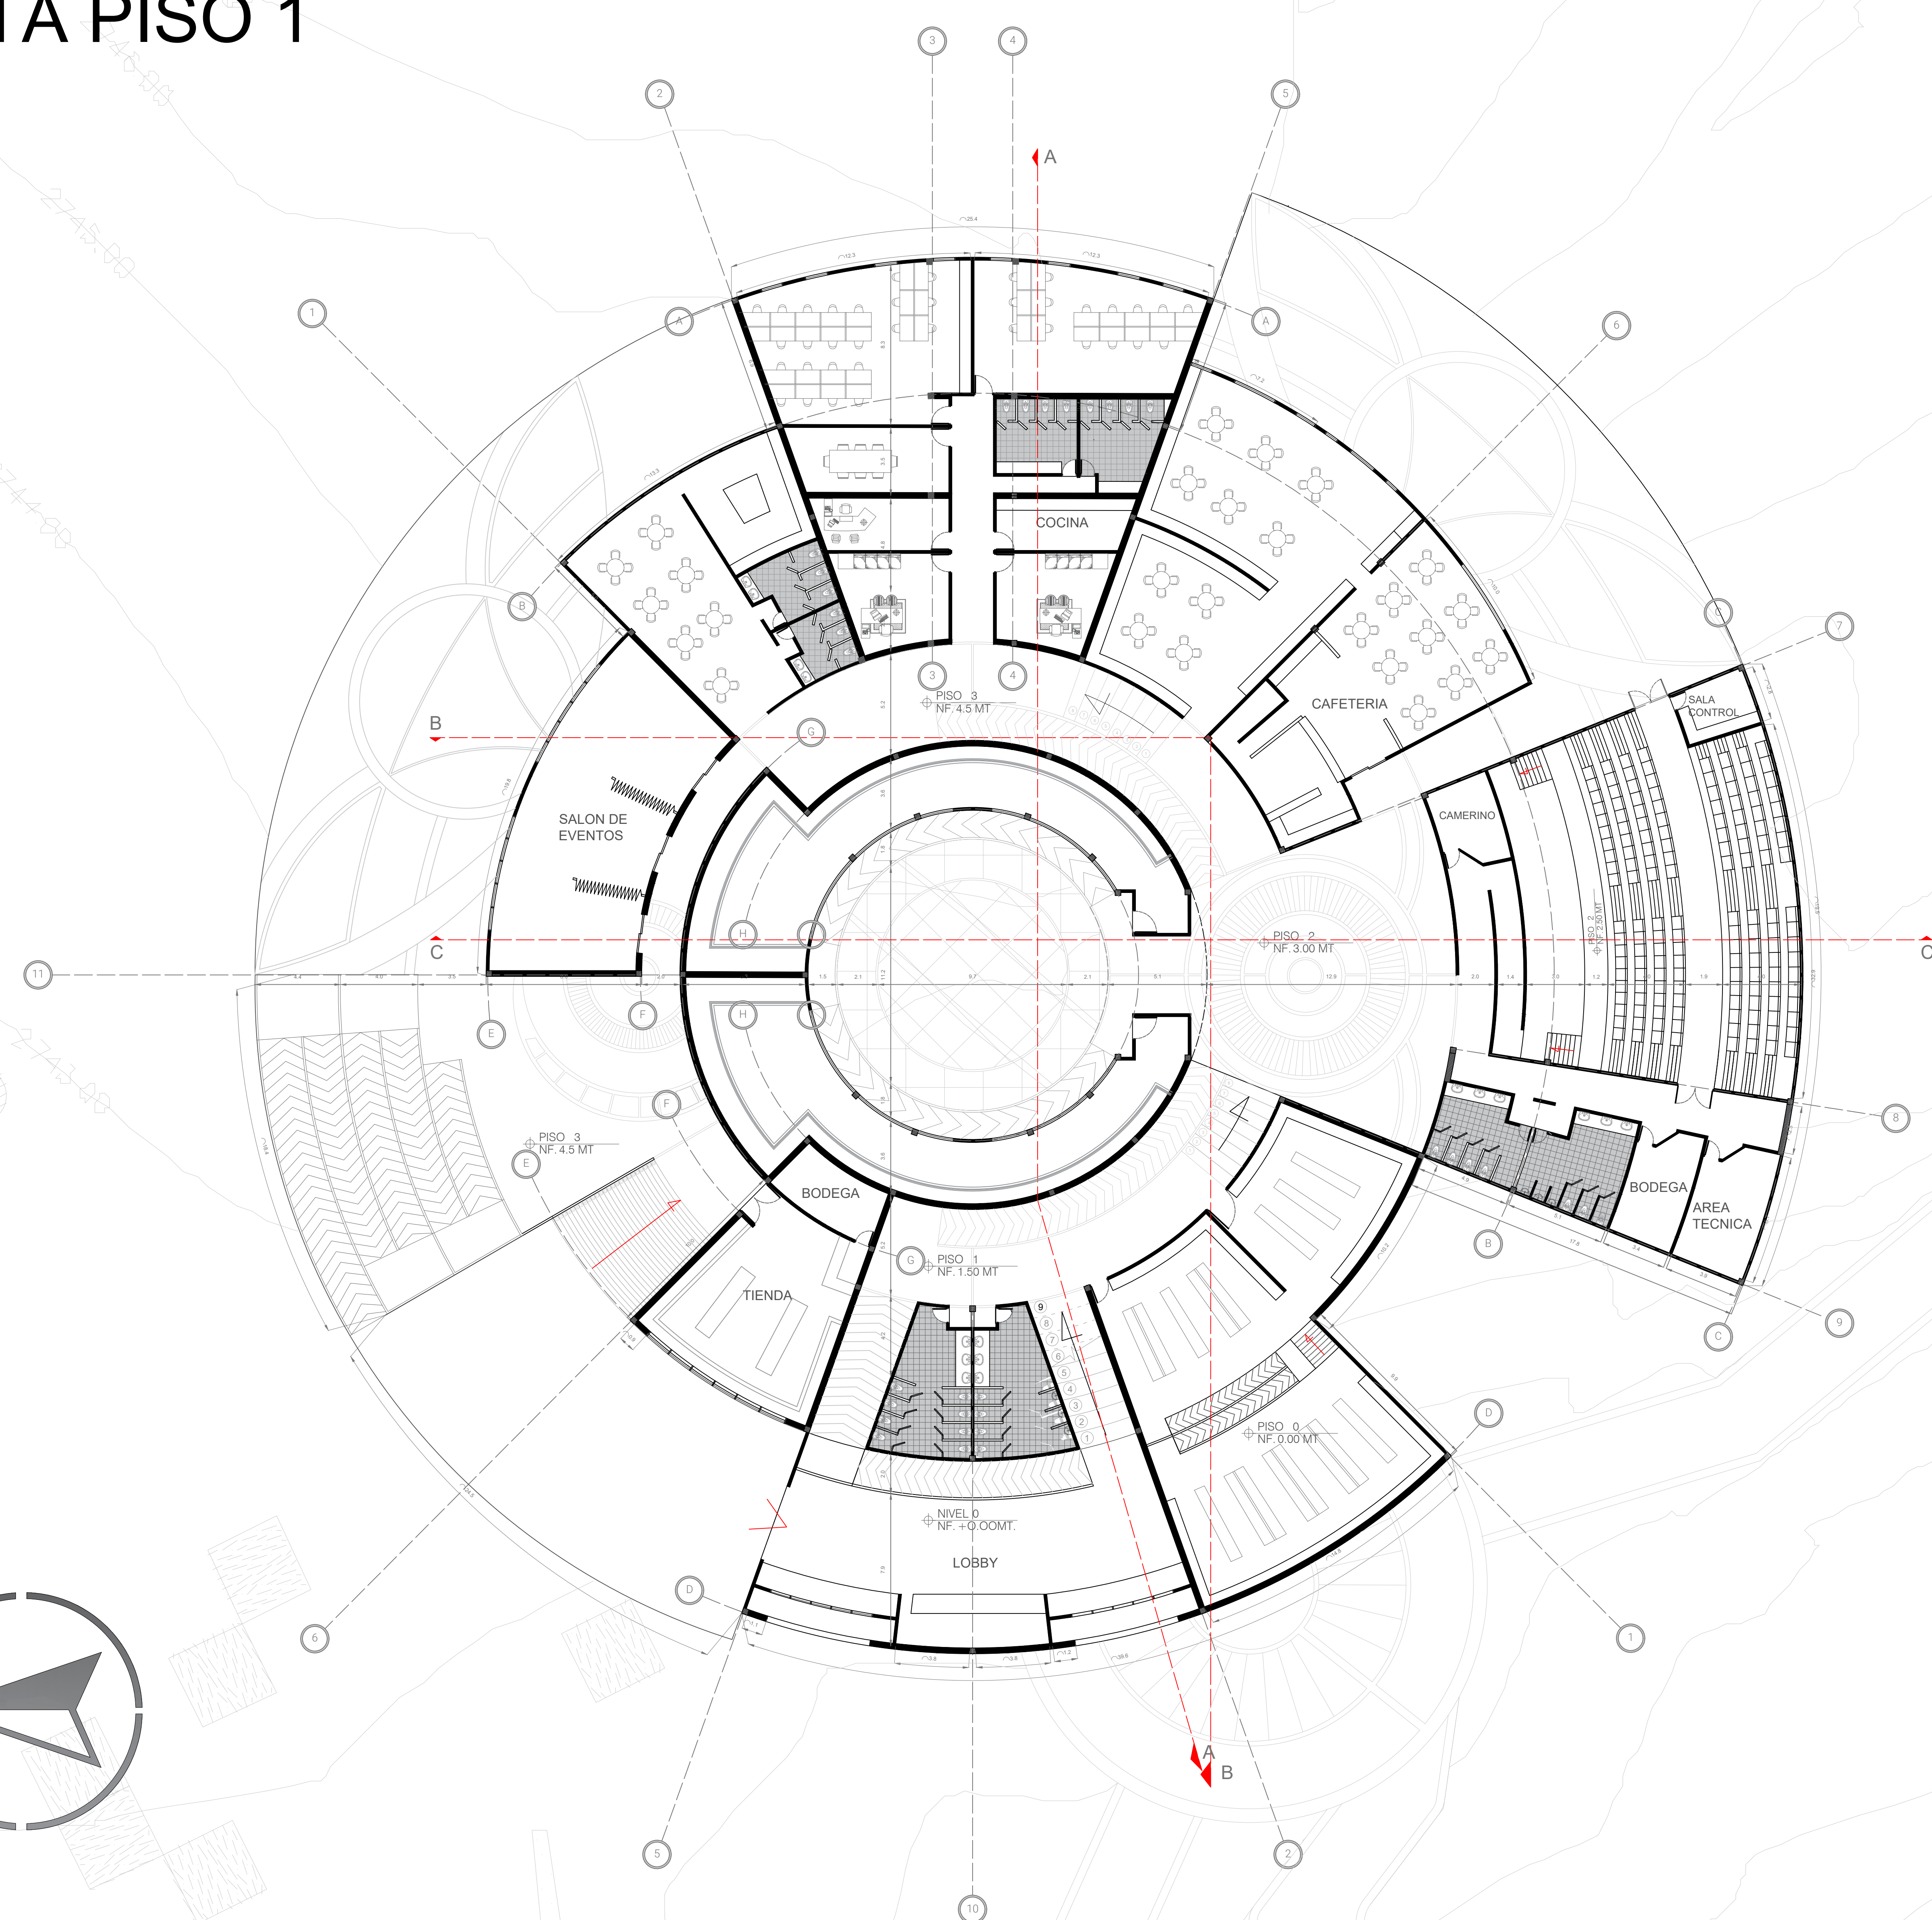

CUADRO DE AREAS			
RECEPCION	150 M2	S. DE EVEN.	326 M2
RECEPCION	10 M2	SALON	300 M2
LOBBY	130 M2	BAÑO H.	8 M2
TAQUILLA	10 M2	BAÑO M.	8 M2
S. DE EXP. PRI.	540 M2	COCINA	10 M2
S. EXP. PRI 1	180 M2	ADMIN.	335 M2
S. EXP. PRI 2	180 M2	OFICINA 1	26 M2
S. EXP. PRI 3	180 M2	OFICINA 2	15 M2
S. EXP. TEM.	235 M2	BAÑO H.	10 M2
S. EXP. TEM. 1	100 M2	BAÑO M.	10 M2
S. EXP. TEM. 2	75 M2	S. REUNIONES	22 M2
S. EXP. TEM. 3	50 M2	S. DE ESPERA	50 M2
CAFETERIA	35 M2	S. MULTIPLE	32 M2
CAFETERIA	30 M2	OFICINAS	170 M2
SERVICIOS	5 M2	INVESTIGACION	190 M2
TIENDA	80 M2	BIBLIOTECA	50 M2
TIENDA	60 M2	LAB 1	60 M2
DEPOSITO	20 M2	LAB 2	60 M2
AUDITORIO	400 M2	BAÑO H.	10 M2
AUDITORIO	300 M2	BAÑO M.	10 M2
CAMERINO	30 M2	SALON	20 M2
BAÑO H.	20 M2	C. ASEO	10 M2
BAÑO M.	20 M2		
DEPOSITO	30 M2	AREA TOTAL	2.291 M2


CONVERSIONES:

Muro de Mamposteria	Muro de Ladrillo
Estructura	Terreno
Baños	Hormigón
Pantano	Envoltente en Madera
Agua	Ladrillo Tipo 2
Restos Arqueológicos	Muro de Contención


PROYECTO:
MUSEO MEMORIAL MUISCA

UBICACION: COLOMBIA, BOGOTA, USME, HACIENDA EL CARMEN	PLANO N° 3
ESTUDIANTE: ANDRÉS FELIPE FRANCO OVALLE	
DOCENTES: ARQ. NATALIA CORREAL ARQ. ARMANDO LOZADA	
INTITUCION: UNIVERSIDAD PILOTO DE COLOMBIA	
FECHA: 27-05-2024	
CONTENIDO DEL PLANO PLANTA PISO 1	ESCALA: 1:300
	ACOTACIONES: METROS

PLANTA PISO 2

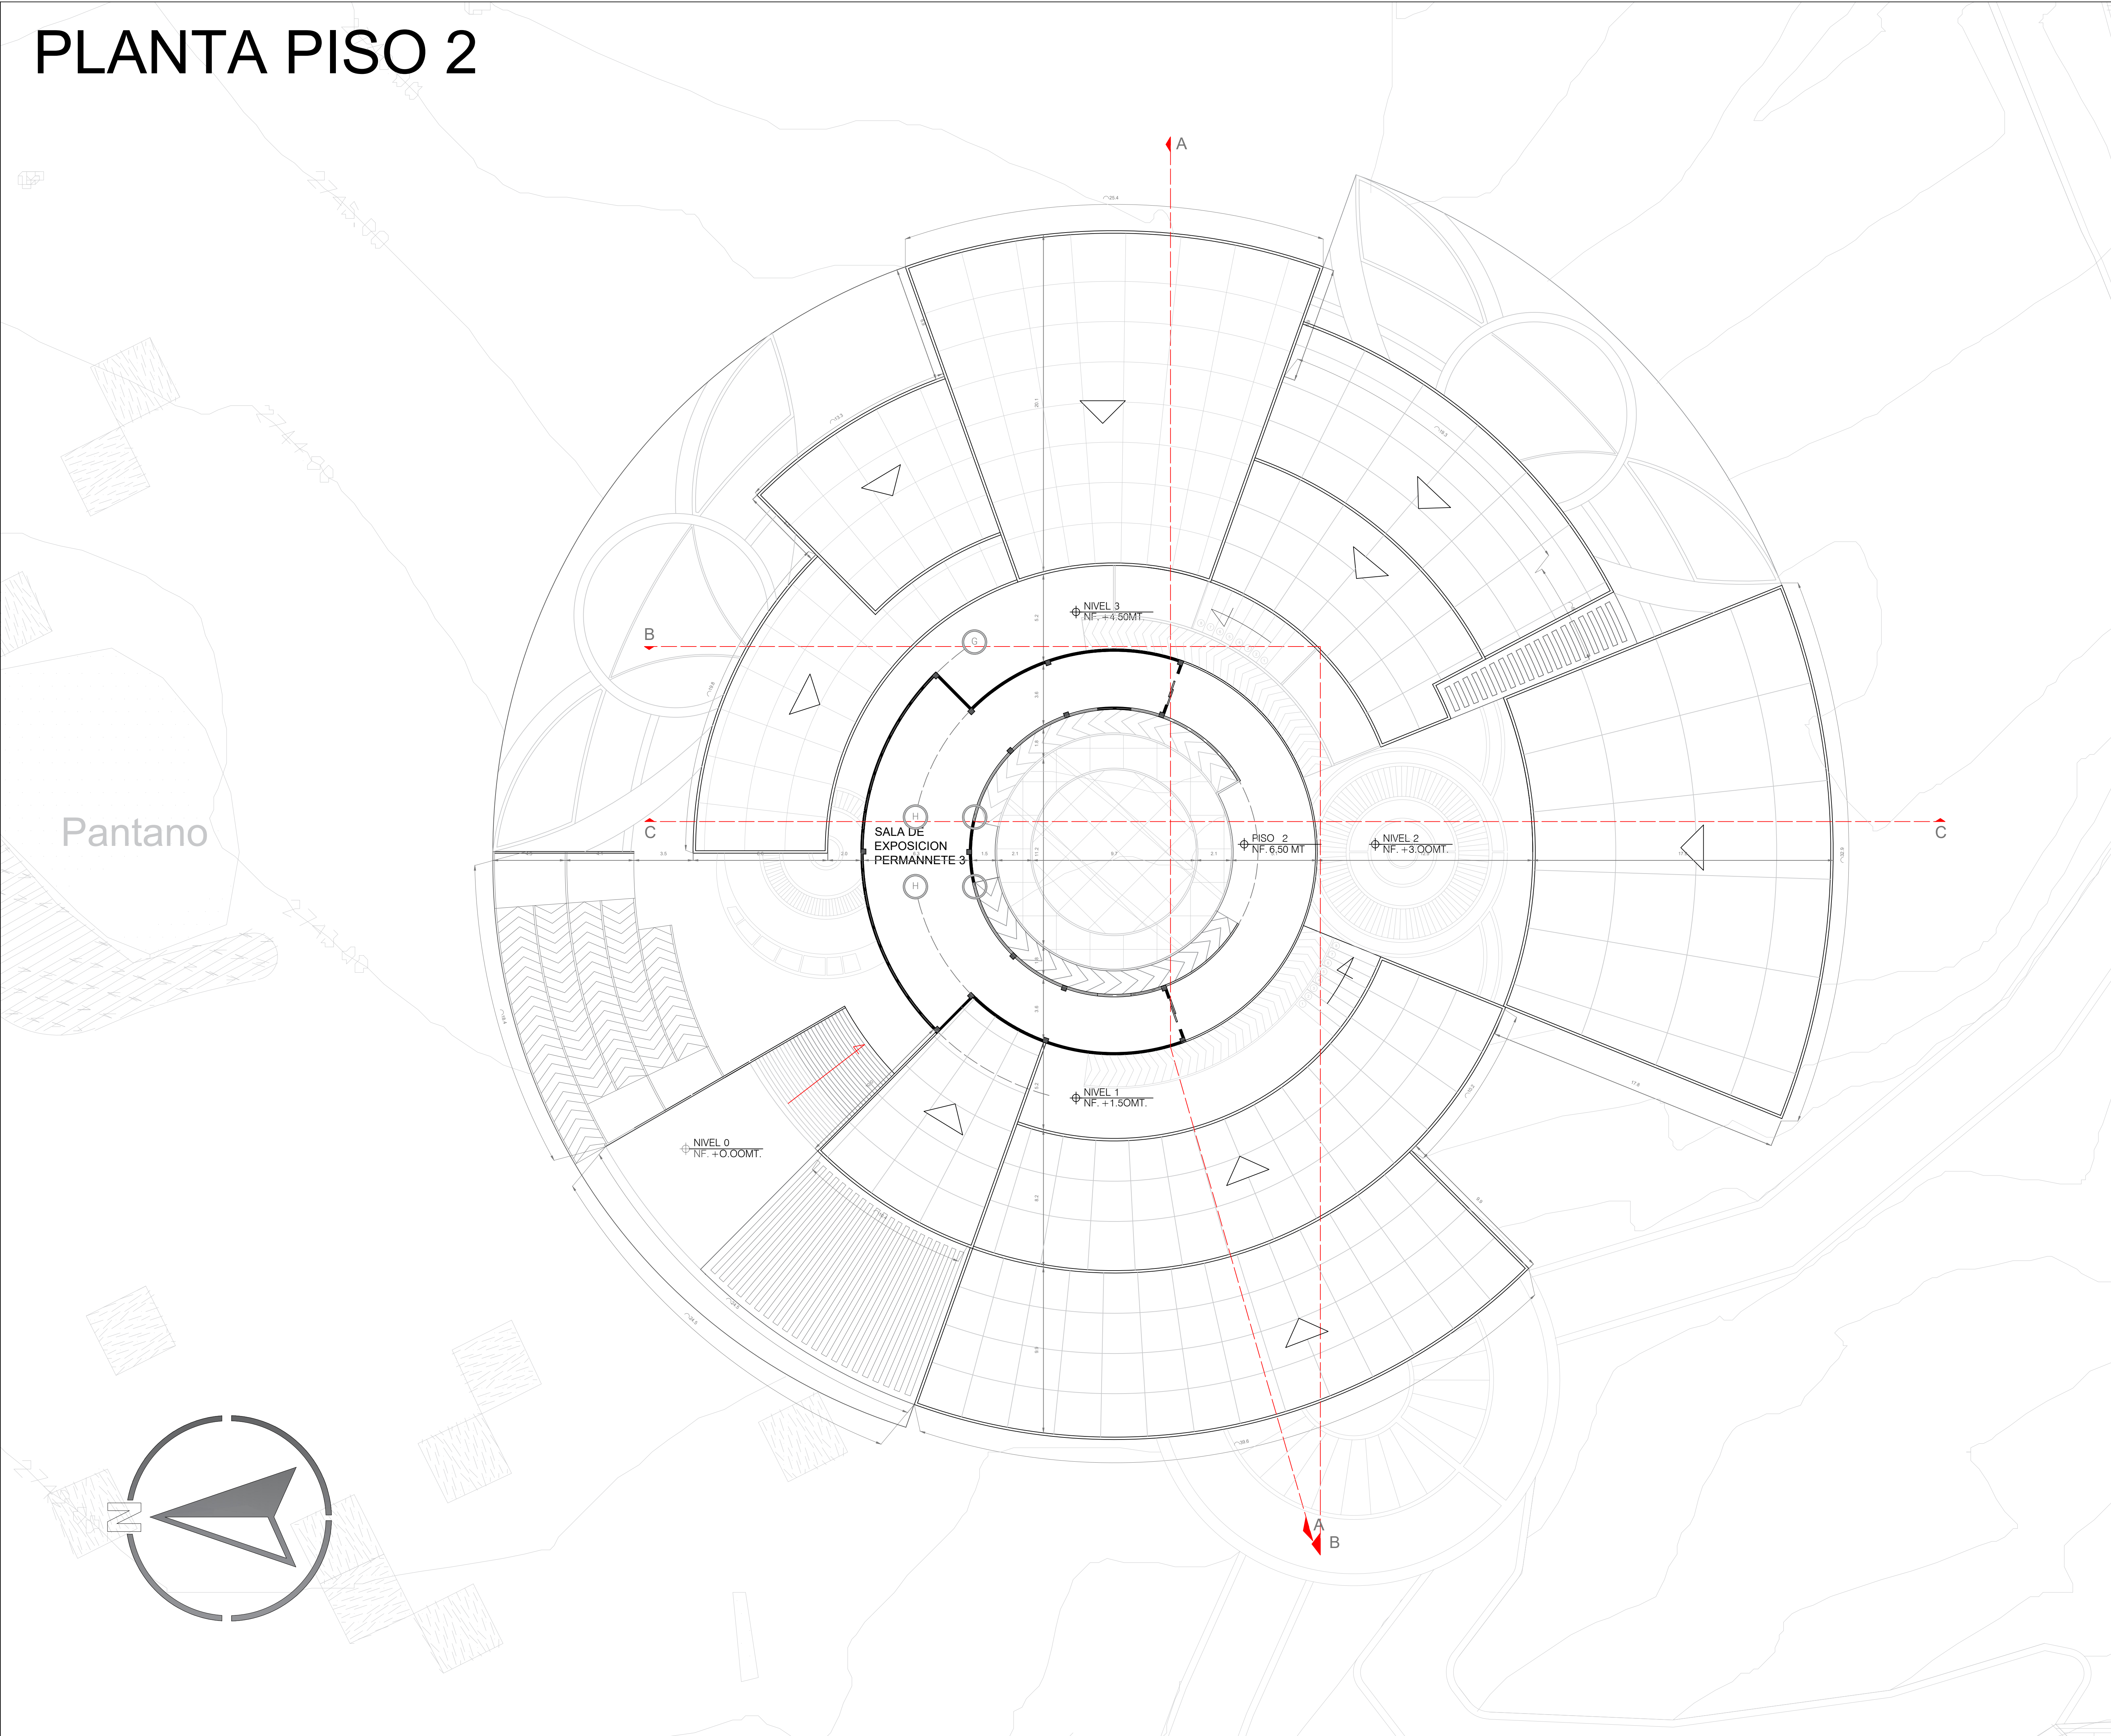

LOCALIZACION

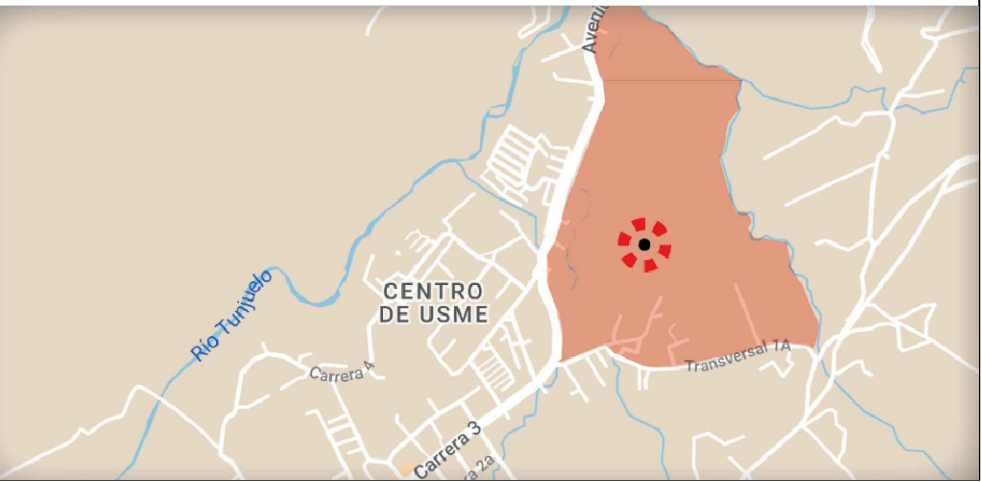

CUADRO DE AREAS			
RECEPCION	150 M2	S. DE EVEN.	326 M2
RECEPCION	10 M2	SALON	300 M2
LOBBY	130 M2	BAÑO H.	8 M2
TAQUILLA	10 M2	BAÑO M.	8 M2
S. DE EXP. PRI.	540 M2	COCINA	10 M2
S. EXP. PRI 1	180 M2	ADMIN.	335 M2
S. EXP. PRI 2	180 M2	OFICINA 1	26 M2
S. EXP. PRI 3	180 M2	OFICINA 2	15 M2
S. EXP. TEM.	235 M2	BAÑO H.	10 M2
S. EXP. TEM. 1	100 M2	BAÑO M.	10 M2
S. EXP. TEM. 2	75 M2	S. REUNIONES	22 M2
S. EXP. TEM. 3	50 M2	S. DE ESPERA	50 M2
CAFETERIA	35 M2	S. MULTIPLE	32 M2
CAFETERIA	30 M2	OFICINAS	170 M2
SERVICIOS	5 M2	INVESTIGACION	190 M2
TIENDA	80 M2	BIBLIOTECA	50 M2
TIENDA	60 M2	LAB 1	60 M2
DEPOSITO	20 M2	LAB 2	60 M2
AUDITORIO	400 M2	BAÑO H.	10 M2
AUDITORIO	300 M2	BAÑO M.	10 M2
CAMERINO	30 M2	SALON	20 M2
BAÑO H.	20 M2	C. ASEO	10 M2
BAÑO M.	20 M2	AREA TOTAL	2.291 M2
DEPOSITO	30 M2		

CONVERSIONES:

Muro de Mamposteria	Muro de Ladrillo
Estructura	Terreno
Baños	Hormigón
Pantano	Envoltente en Madera
Agua	Ladrillo Tipo 2
Restos Arqueológicos	Muro de Contención

PROYECTO:

MUSEO MEMORIAL MUISCA

UBICACION:

COLOMBIA, BOGOTA, USME,
HACIENDA EL CARMEN

ESTUDIANTE:

ANDRÉS FELIPE FRANCO
OVALLE

DOCENTES:

ARQ. NATALIA CORREAL
ARQ. ARMANDO LOZADA

INTITUCION:

UNIVERSIDAD PILOTO DE
COLOMBIA

CONTENIDO DEL PLANO

PLANTA PISO 2

PLANO N°

4

FECHA:

27-05-2024


ESCALA:

1:300


ACOTACIONES:

METROS


CORTE A-A'

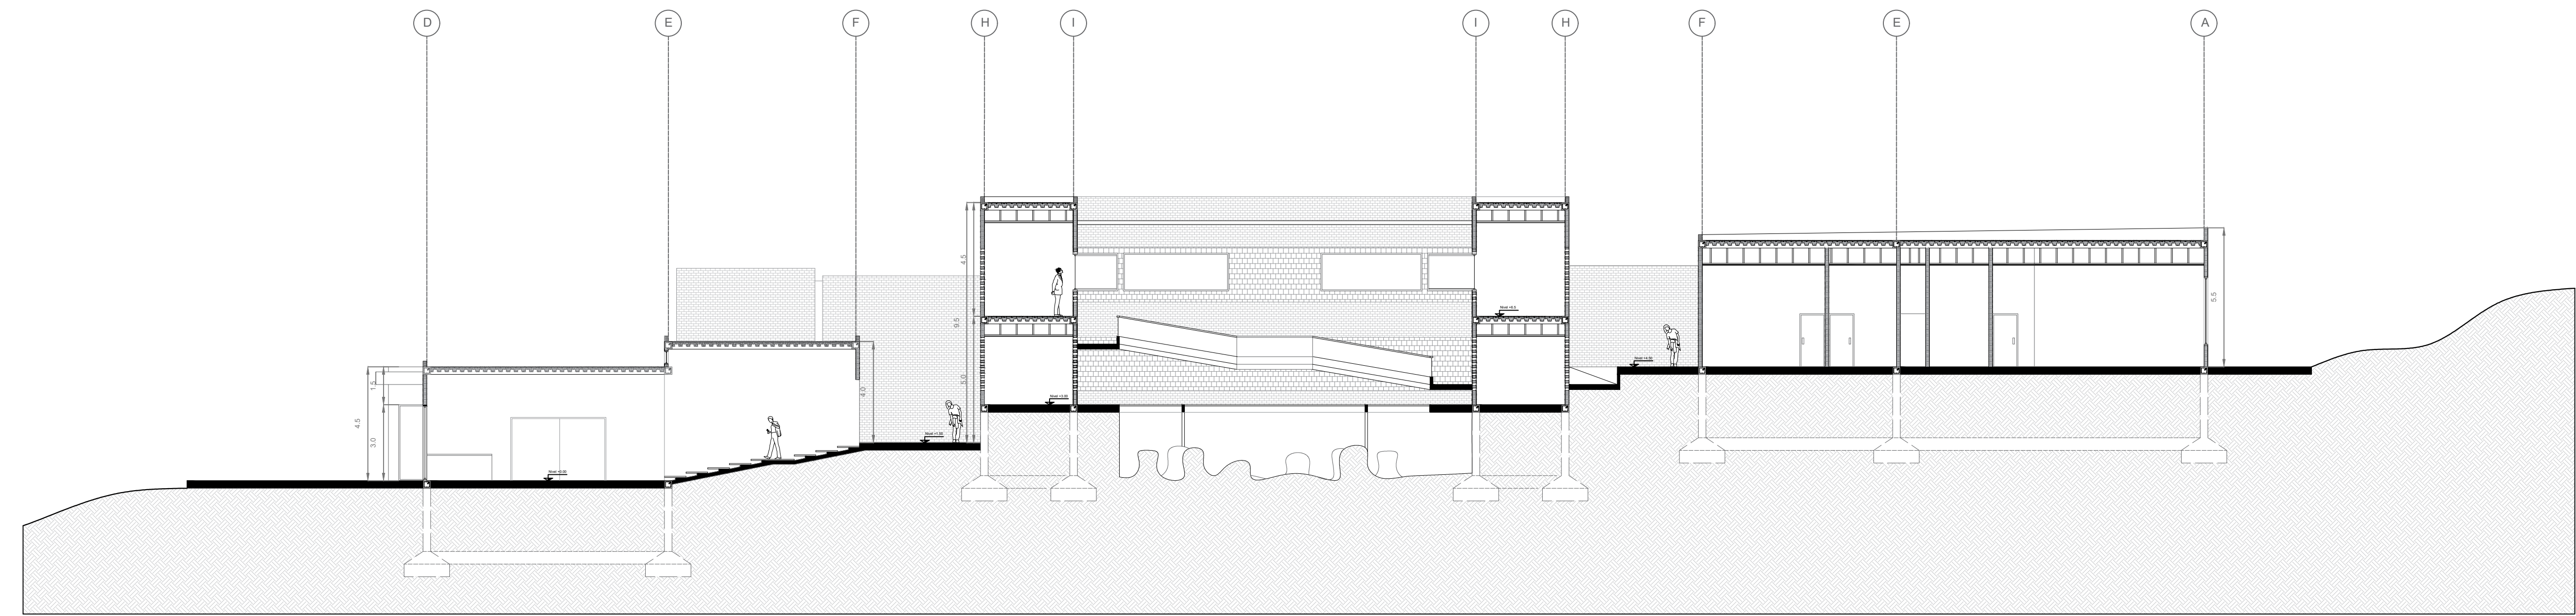


CORTE B-B'

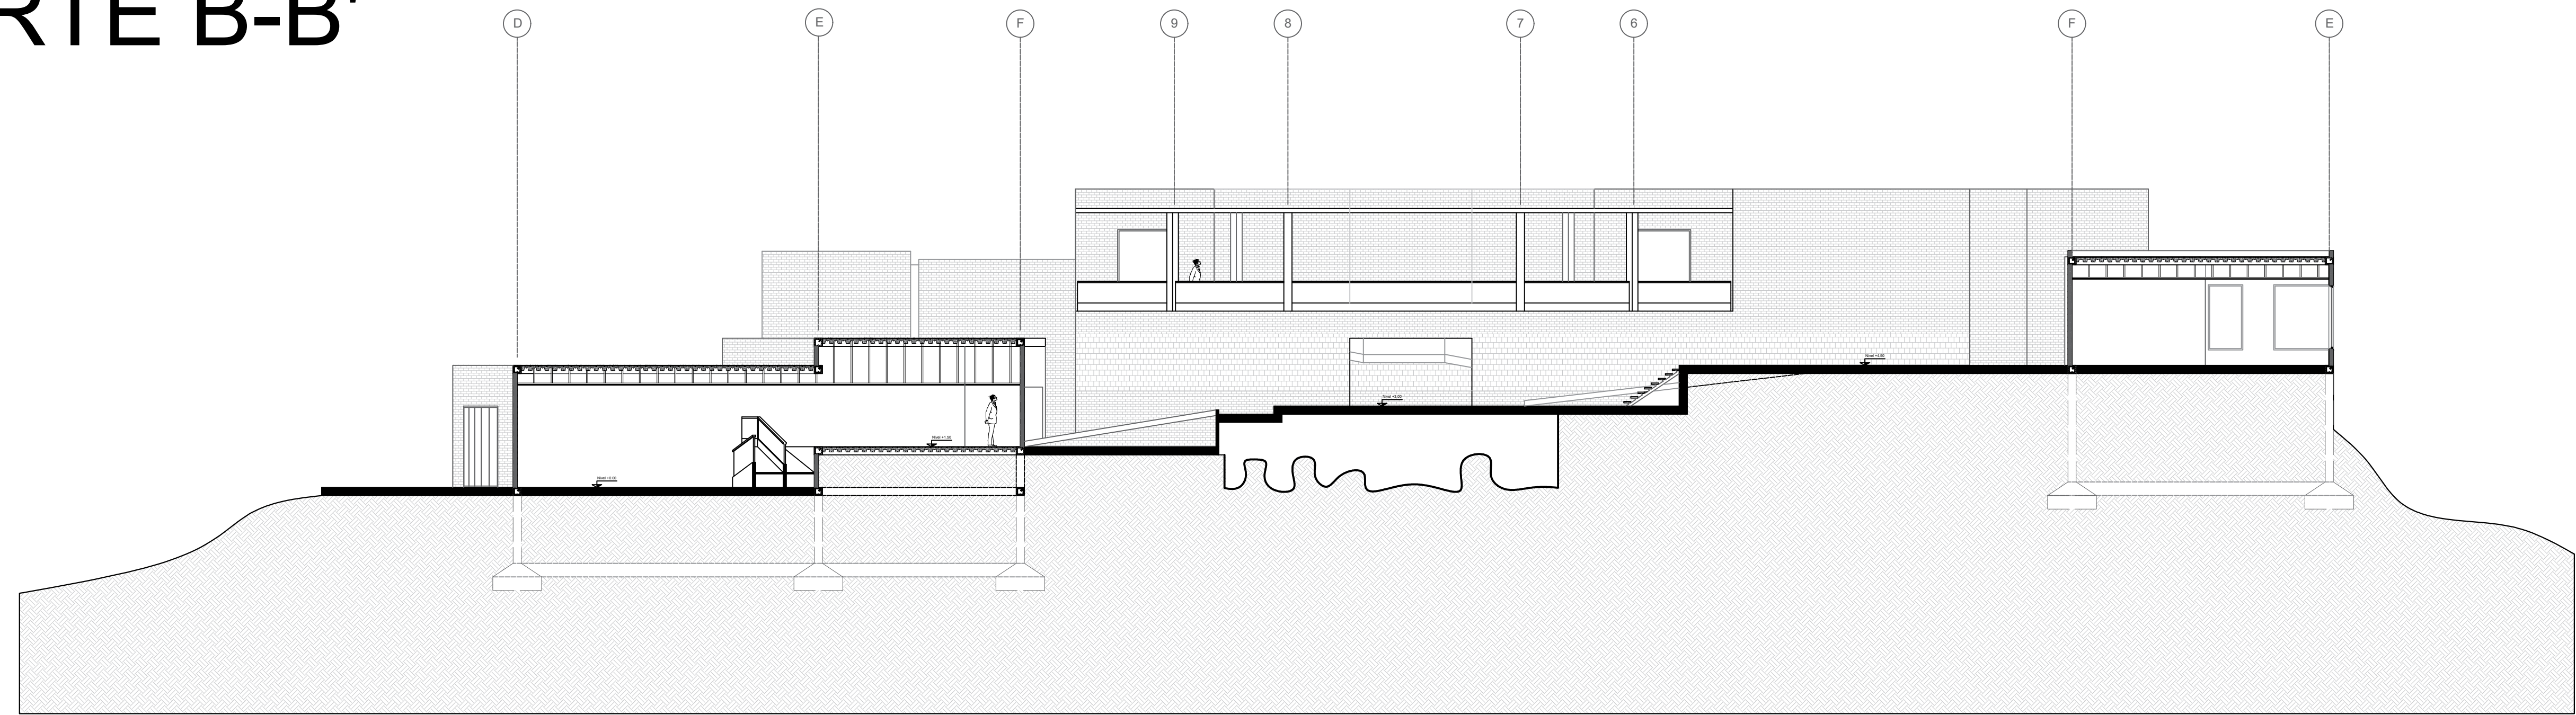

CORTE C-C'

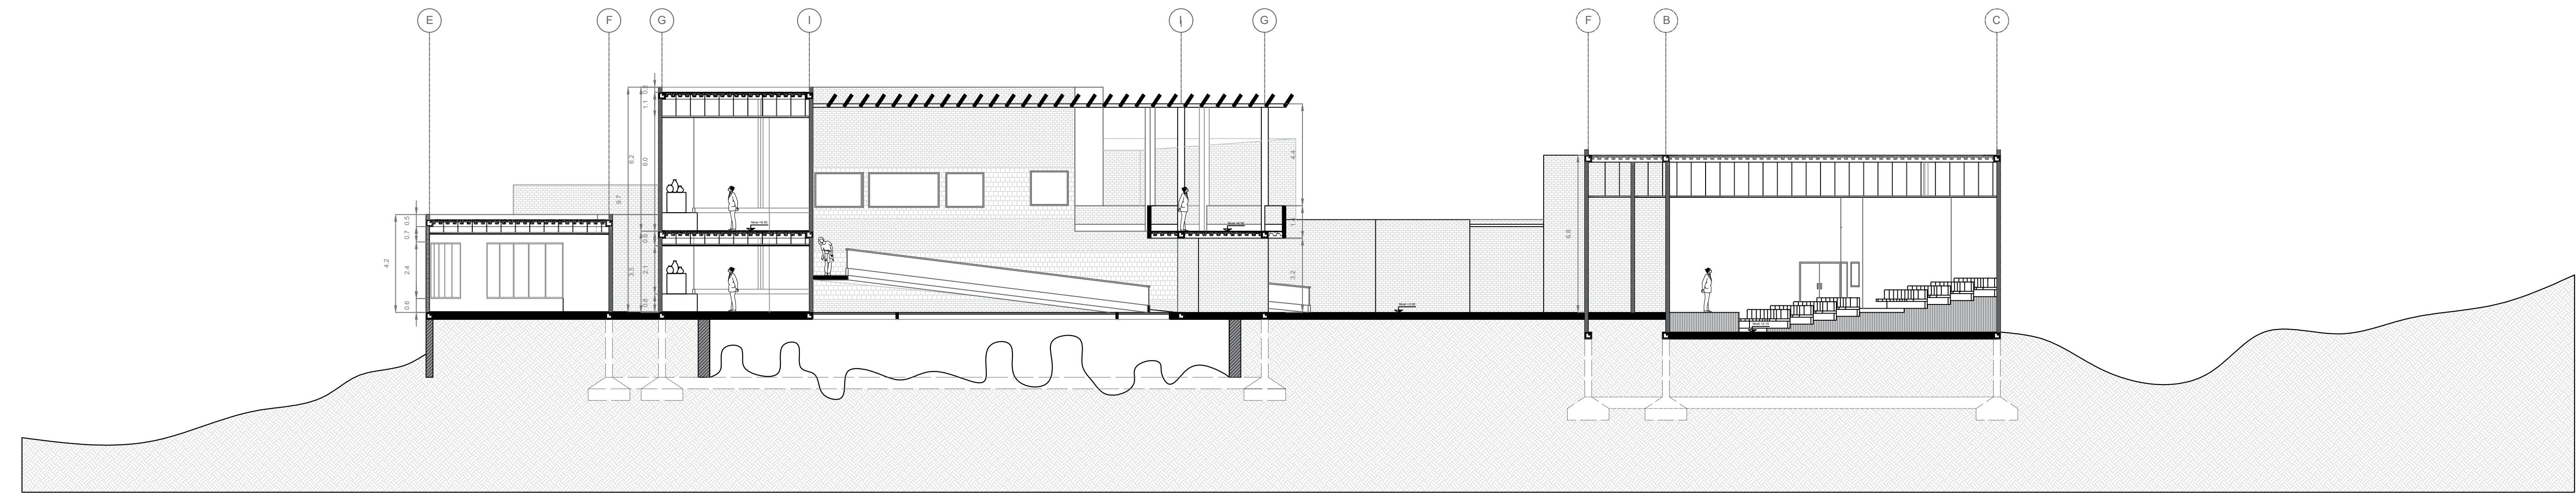

LOCALIZACION

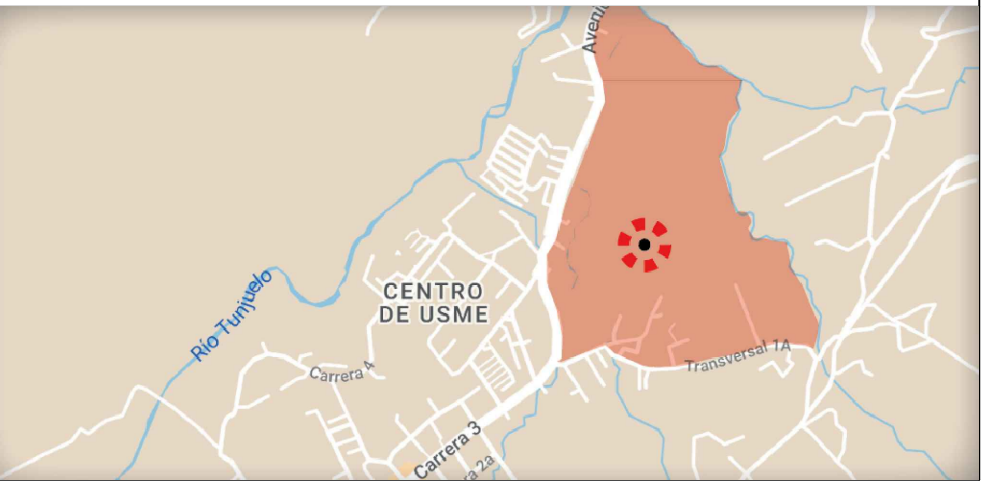

CUADRO DE AREAS			
RECEPCION	150 M2	S. DE EVEN.	326 M2
RECEPCION	10 M2	SALON	300 M2
LOBBY	130 M2	BAÑO H.	8 M2
TAQUILLA	10 M2	BAÑO M.	8 M2
S. DE EXP. PRI.	540 M2	COCINA	10 M2
S. EXP. PRI 1	180 M2	ADMIN.	335 M2
S. EXP. PRI 2	180 M2	OFICINA 1	26 M2
S. EXP. PRI 3	180 M2	OFICINA 2	15 M2
S. EXP. TEM.	235 M2	BAÑO H.	10 M2
S. EXP. TEM. 1	100 M2	BAÑO M.	10 M2
S. EXP. TEM. 2	75 M2	S. REUNIONES	22 M2
S. EXP. TEM. 3	50 M2	S. DE ESPERA	50 M2
CAFETERIA	35 M2	S. MULTIPLE	32 M2
CAFETERIA	30 M2	OFICINAS	170 M2
SERVICIOS	5 M2	INVESTIGACION	190 M2
TIENDA	80 M2	BIBLIOTECA	50 M2
TIENDA	60 M2	LAB 1	60 M2
DEPOSITO	20 M2	LAB 2	60 M2
AUDITORIO	400 M2	BAÑO H.	10 M2
AUDITORIO	300 M2	BAÑO M.	10 M2
CAMERINO	30 M2	SALON	20 M2
BAÑO H.	20 M2	C. ASEO	10 M2
BAÑO M.	20 M2	AREA TOTAL	2.291 M2
DEPOSITO	30 M2		

CONVERSIONES:

Muro de Mamposteria	Muro de Ladrillo
Estructura	Terreno
Baños	Hormigón
Pantano	Envoltente en Madera
Agua	Ladrillo Tipo 2
Restos Arqueológicos	Muro de Contención

PROYECTO:

MUSEO MEMORIAL MUISCA

UBICACION:

COLOMBIA, BOGOTA, USME,
HACIENDA EL CARMEN

ESTUDIANTE:

ANDRÉS FELIPE FRANCO
OVALLE

DOCENTES:

ARQ. NATALIA CORREAL
ARQ. ARMANDO LOZADA

INTITUCION:

UNIVERSIDAD PILOTO DE
COLOMBIA

CONTENIDO DEL PLANO

CORTE A-A'
CORTE B-B'
CORTE C-C'

PLANO N°

5

FECHA:

27-05-2024


ESCALA:

1:100


ACOTACIONES:

METROS


FACHADA A-A'

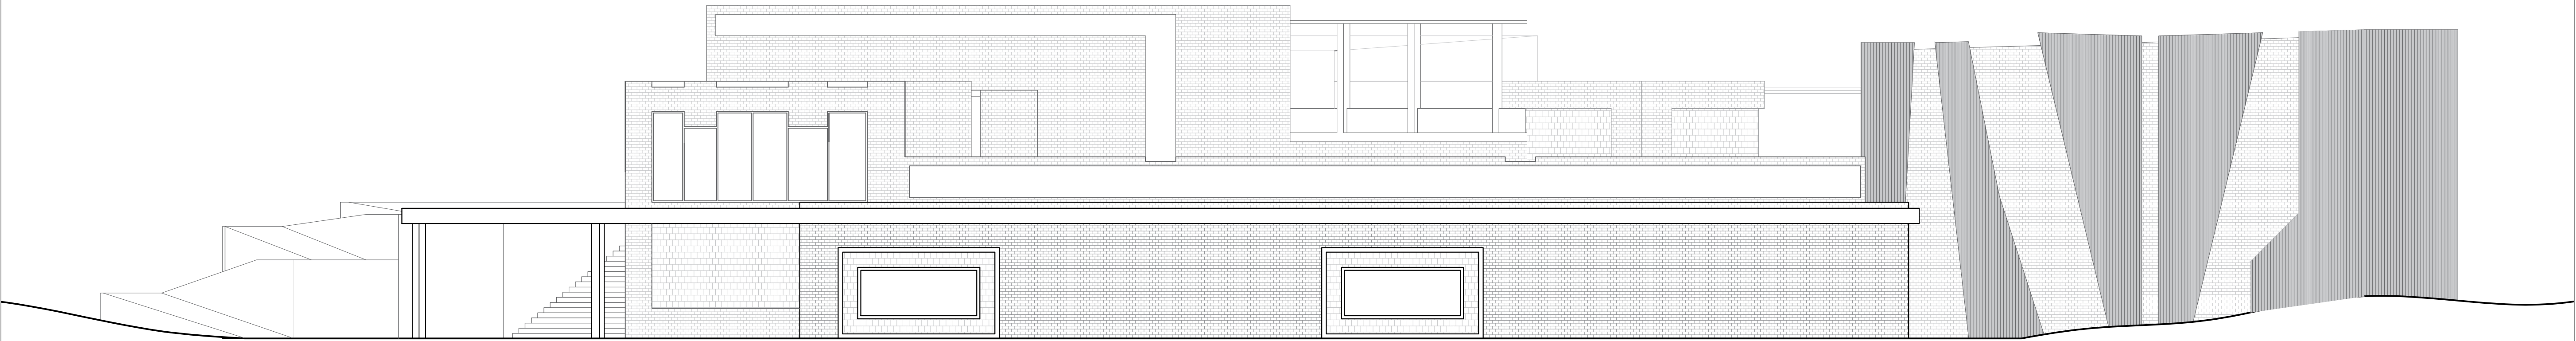

FACHADA B-B'

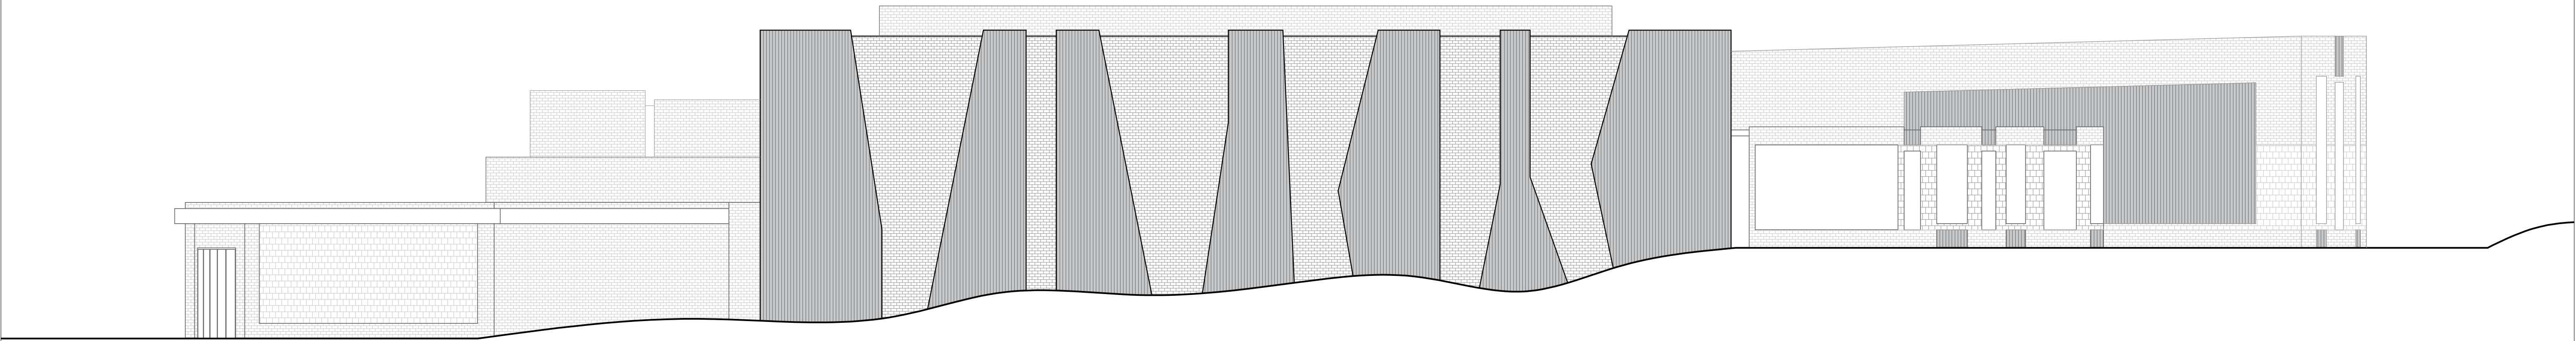

LOCALIZACION

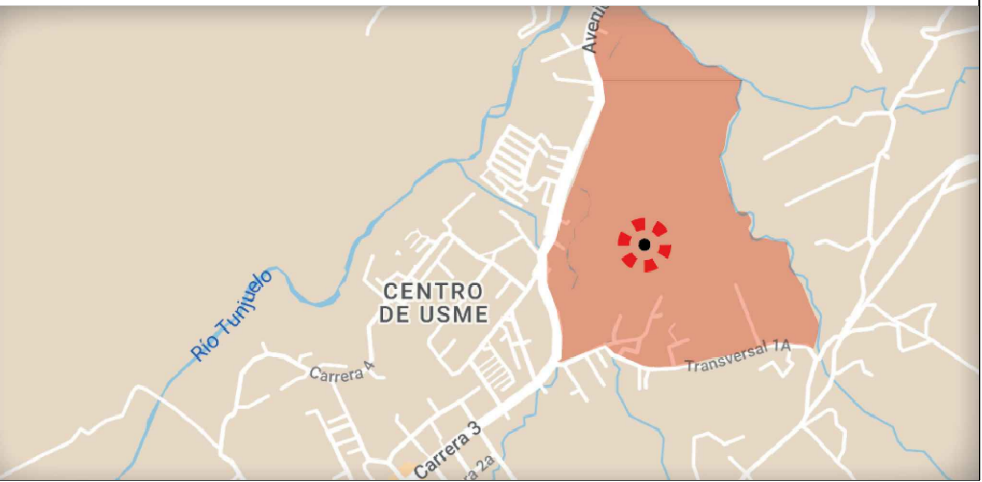

CUADRO DE AREAS			
RECEPCION	150 M2	S. DE EVEN.	326 M2
RECEPCION	10 M2	SALON	300 M2
LOBBY	130 M2	BAÑO H.	8 M2
TAQUILLA	10 M2	BAÑO M.	8 M2
S. DE EXP. PRI.	540 M2	COCINA	10 M2
S. EXP. PRI 1	180 M2	ADMIN.	335 M2
S. EXP. PRI 2	180 M2	OFICINA 1	26 M2
S. EXP. PRI 3	180 M2	OFICINA 2	15 M2
S. EXP. TEM.	235 M2	BAÑO H.	10 M2
S. EXP. TEM. 1	100 M2	BAÑO M.	10 M2
S. EXP. TEM. 2	75 M2	S. REUNIONES	22 M2
S. EXP. TEM. 3	50 M2	S. DE ESPERA	50 M2
CAFETERIA	35 M2	S. MULTIPLE	32 M2
CAFETERIA	30 M2	OFICINAS	170 M2
SERVICIOS	5 M2	INVESTIGACION	190 M2
TIENDA	80 M2	BIBLIOTECA	50 M2
TIENDA	60 M2	LAB 1	60 M2
DEPOSITO	20 M2	LAB 2	60 M2
AUDITORIO	400 M2	BAÑO H.	10 M2
AUDITORIO	300 M2	BAÑO M.	10 M2
CAMERINO	30 M2	SALON	20 M2
BAÑO H.	20 M2	C. ASEO	10 M2
BAÑO M.	20 M2	AREA TOTAL	2.291 M2
DEPOSITO	30 M2		

CONVERSIONES:

	Muro de Mamposteria		Muro de Ladrillo
	Estructura		Terreno
	Baños		Hormigón
	Pantano		Envolverte en Madera
	Agua		Ladrillo Tipo 2
	Restos Arqueológicos		Muro de Contención

PROYECTO:

MUSEO MEMORIAL MUISCA

UBICACION:

COLOMBIA, BOGOTA, USME,
HACIENDA EL CARMEN

ESTUDIANTE:

ANDRÉS FELIPE FRANCO
OVALLE

DOCENTES:

ARQ. NATALIA CORREAL
ARQ. ARMANDO LOZADA

INTITUCION:

UNIVERSIDAD PILOTO DE
COLOMBIA

CONTENIDO DEL PLANO

FACHADA A-A'
FACHADA B-B'

PLANO N°

6

FECHA:

27-05-2024


ESCALA:

1:75


ACOTACIONES:

METROS


FACHADA C-C'

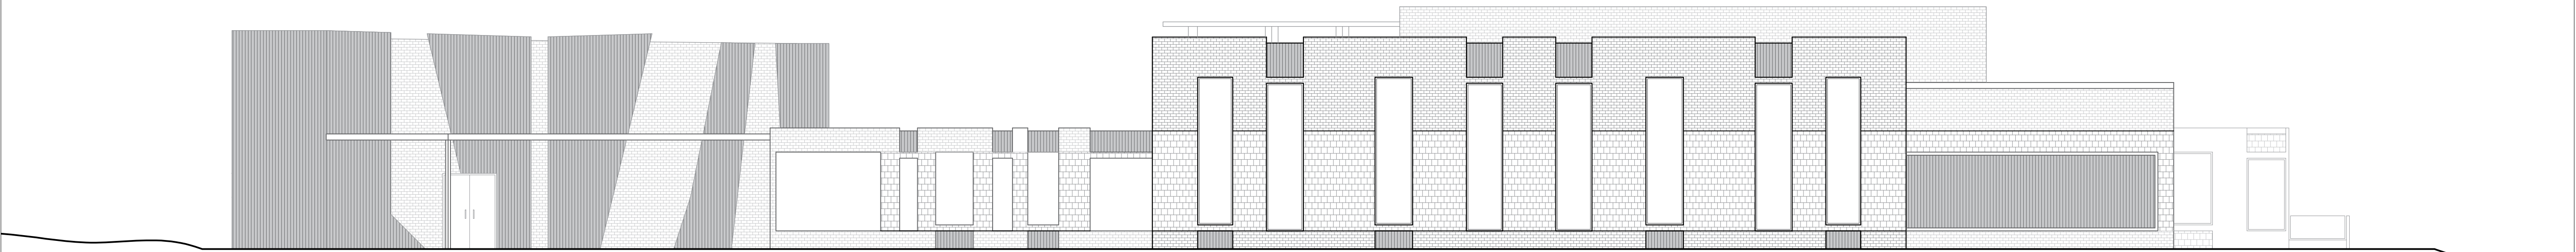

FACHADA D-D'

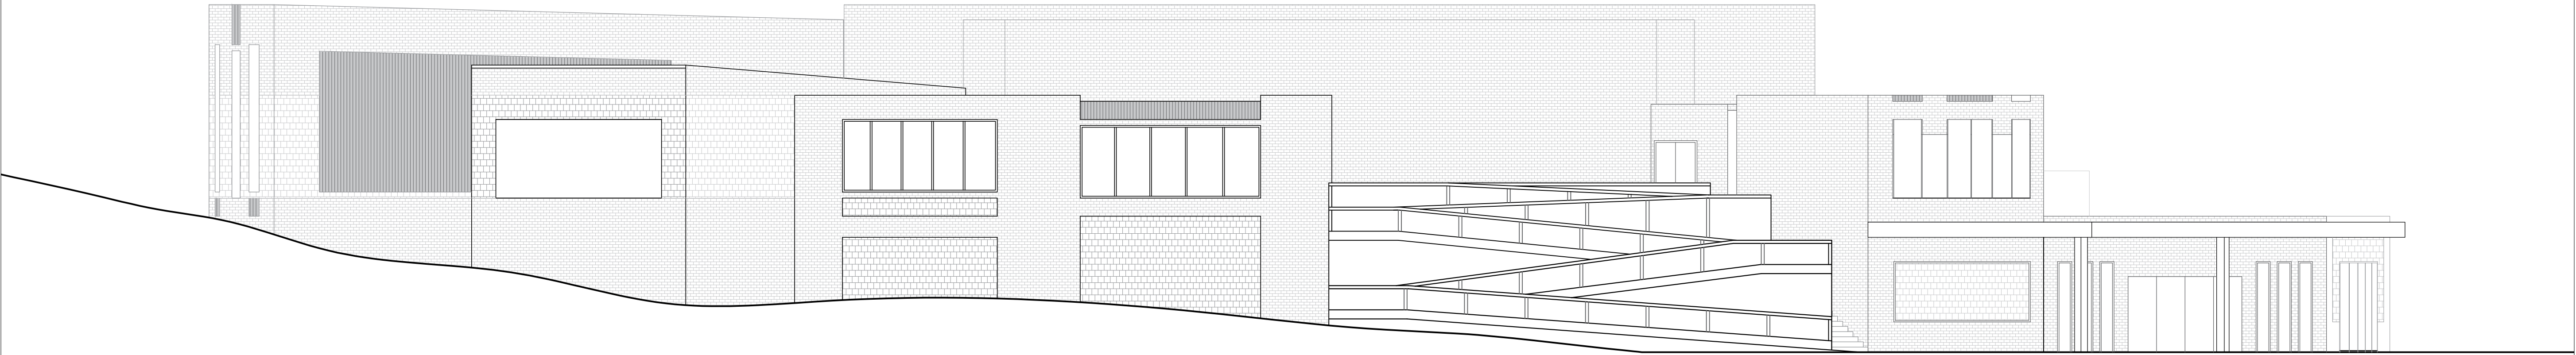

LOCALIZACION

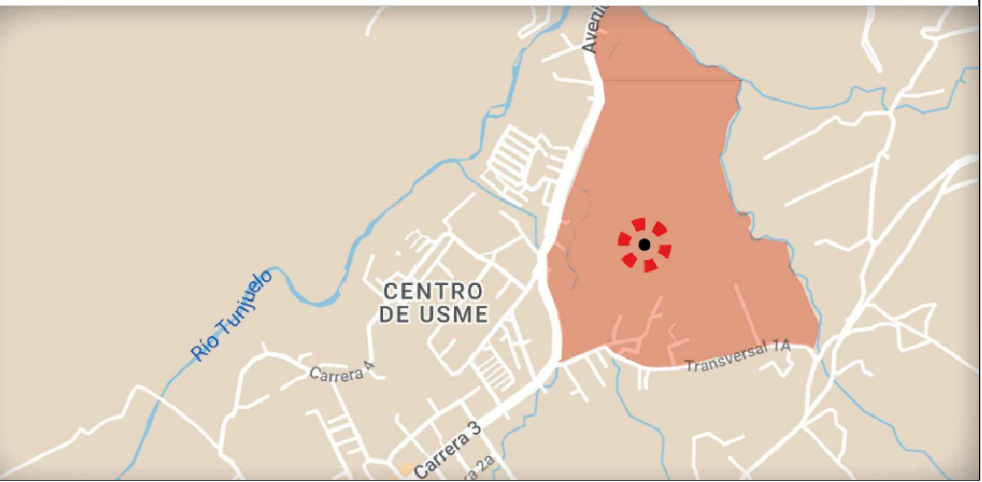

CUADRO DE AREAS			
RECEPCION	150 M2	S. DE EVEN.	326 M2
RECEPCION	10 M2	SALON	300 M2
LOBBY	130 M2	BAÑO H.	8 M2
TAQUILLA	10 M2	BAÑO M.	8 M2
S. DE EXP. PRI.	540 M2	COCINA	10 M2
S. EXP. PRI 1	180 M2	ADMIN.	335 M2
S. EXP. PRI 2	180 M2	OFICINA 1	26 M2
S. EXP. PRI 3	180 M2	OFICINA 2	15 M2
S. EXP. TEM.	235 M2	BAÑO H.	10 M2
S. EXP. TEM. 1	100 M2	BAÑO M.	10 M2
S. EXP. TEM. 2	75 M2	S. REUNIONES	22 M2
S. EXP. TEM. 3	50 M2	S. DE ESPERA	50 M2
CAFETERIA	35 M2	S. MULTIPLE	32 M2
CAFETERIA	30 M2	OFICINAS	170 M2
SERVICIOS	5 M2	INVESTIGACION	190 M2
TIENDA	80 M2	BIBLIOTECA	50 M2
TIENDA	60 M2	LAB 1	60 M2
DEPOSITO	20 M2	LAB 2	60 M2
AUDITORIO	400 M2	BAÑO H.	10 M2
AUDITORIO	300 M2	BAÑO M.	10 M2
CAMERINO	30 M2	SALON	20 M2
BAÑO H.	20 M2	C. ASEO	10 M2
BAÑO M.	20 M2	AREA TOTAL	2.291 M2
DEPOSITO	30 M2		

CONVERSIONES:

	Muro de Mamposteria		Muro de Ladrillo
	Estructura		Terreno
	Baños		Hormigón
	Pantano		Envolvente en Madera
	Agua		Ladrillo Tipo 2
	Restos Arqueológicos		Muro de Contención

PROYECTO:

MUSEO MEMORIAL MUISCA

UBICACION:

COLOMBIA, BOGOTA, USME,
HACIENDA EL CARMEN

ESTUDIANTE:

ANDRÉS FELIPE FRANCO
OVALLE

DOCENTES:

ARQ. NATALIA CORREAL
ARQ. ARMANDO LOZADA

INTITUCION:

UNIVERSIDAD PILOTO DE
COLOMBIA

CONTENIDO DEL PLANO

FACHADA C-C'
FACHADA D-D'

PLANO N°

7

FECHA:

04-2024


ESCALA:

1:75


ACOTACIONES:

METROS


CORTE FACHADA

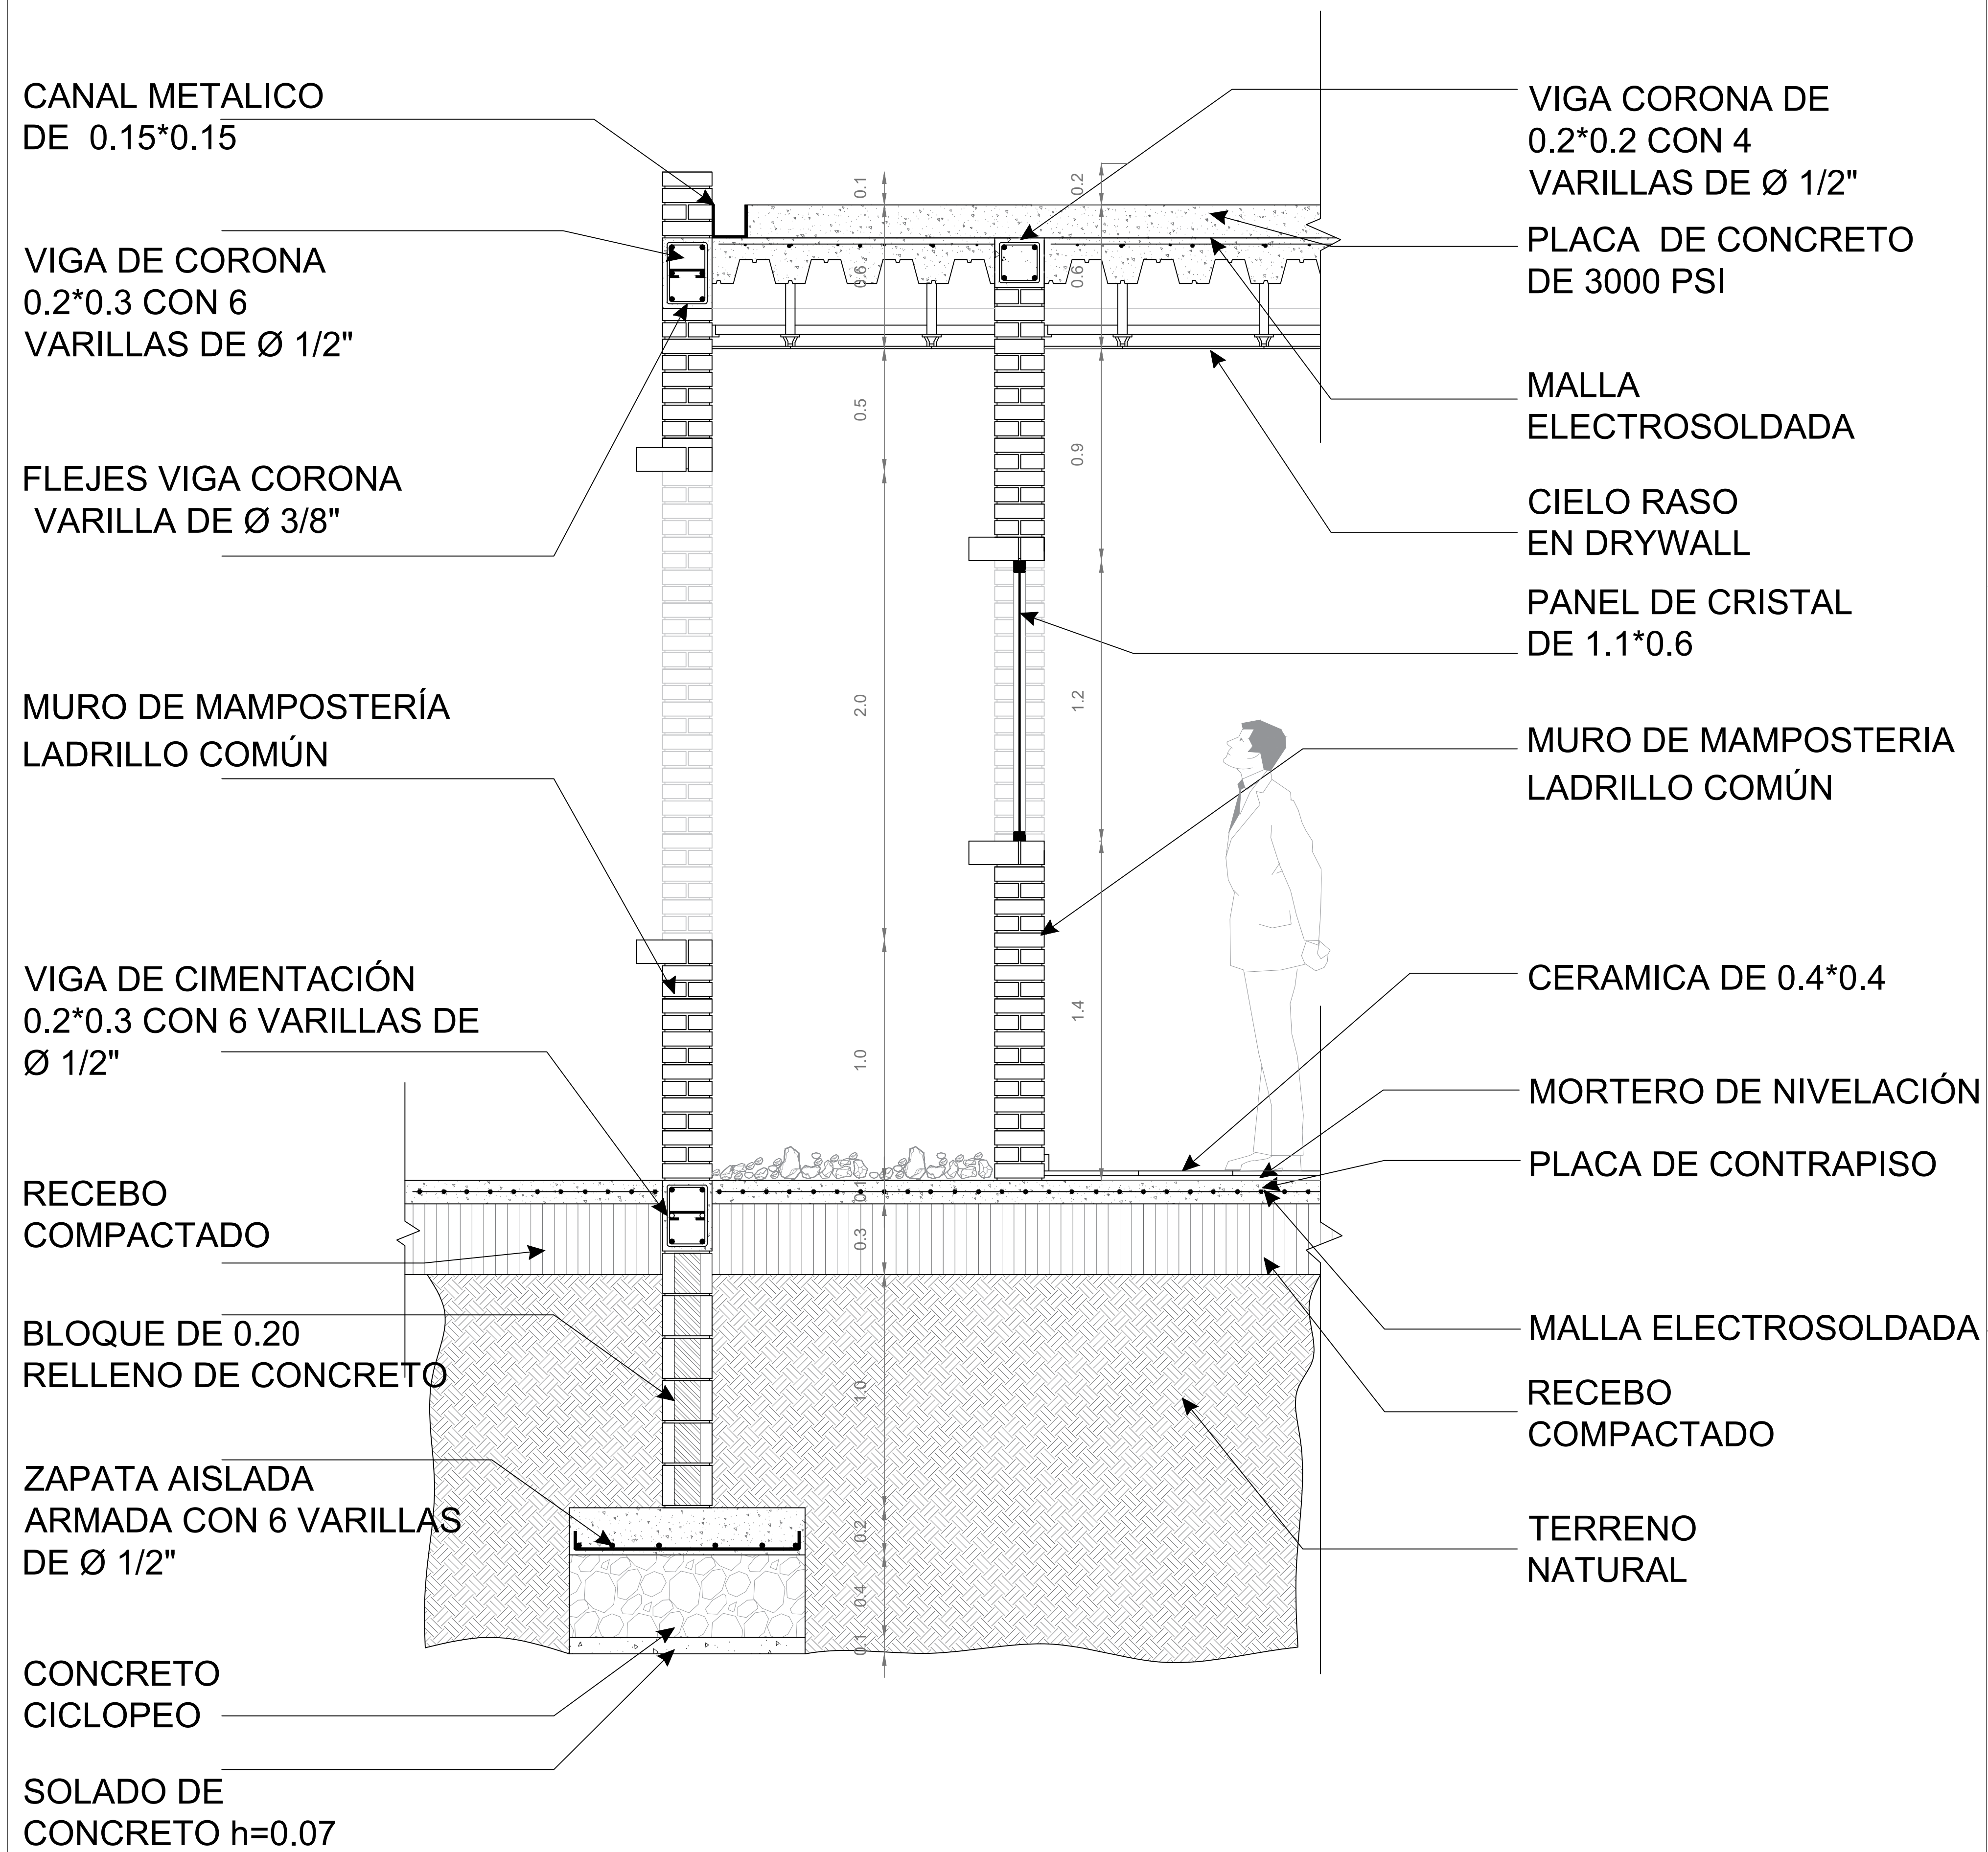


LOSA DE CRISTAL

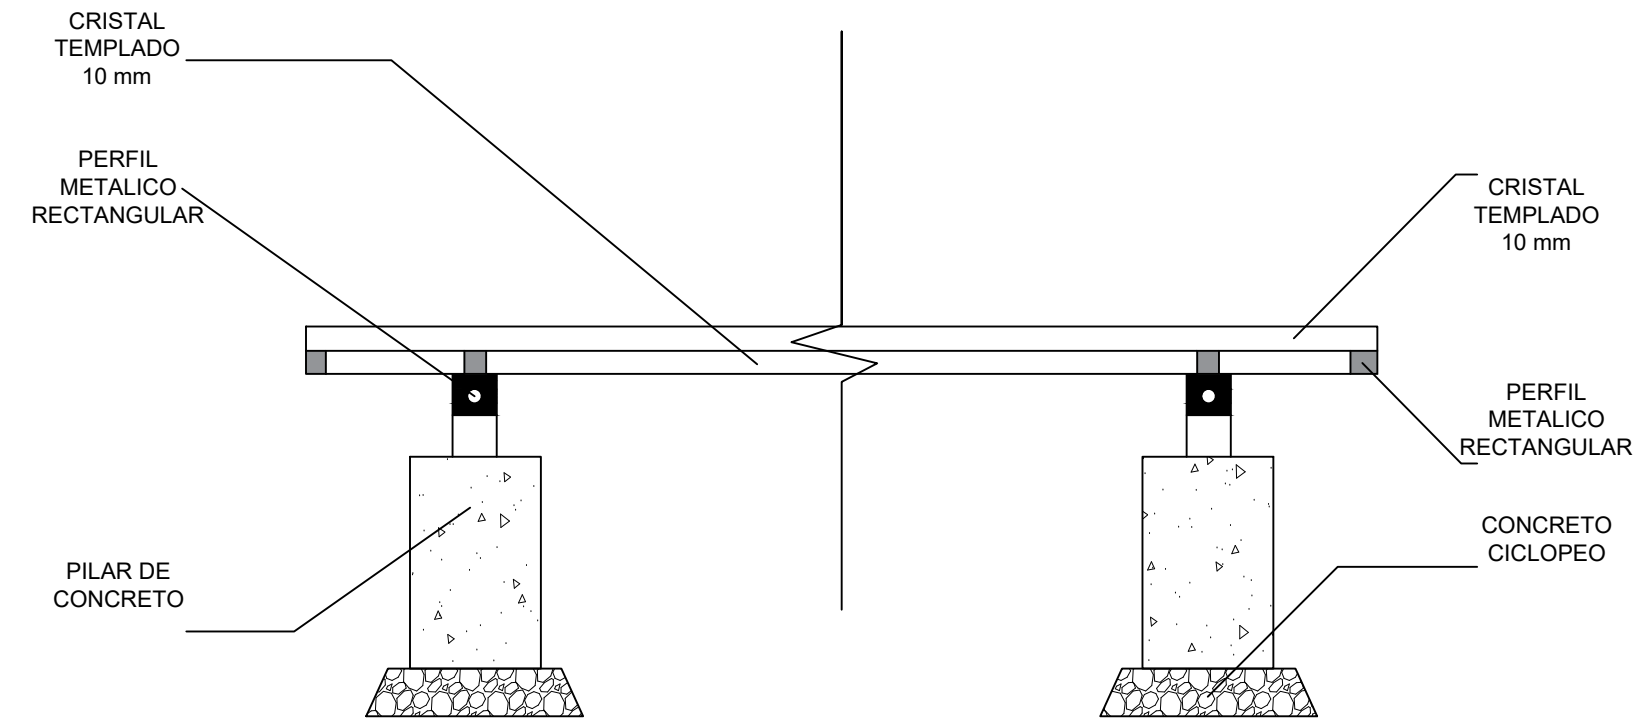


LOSA DE CRISTAL

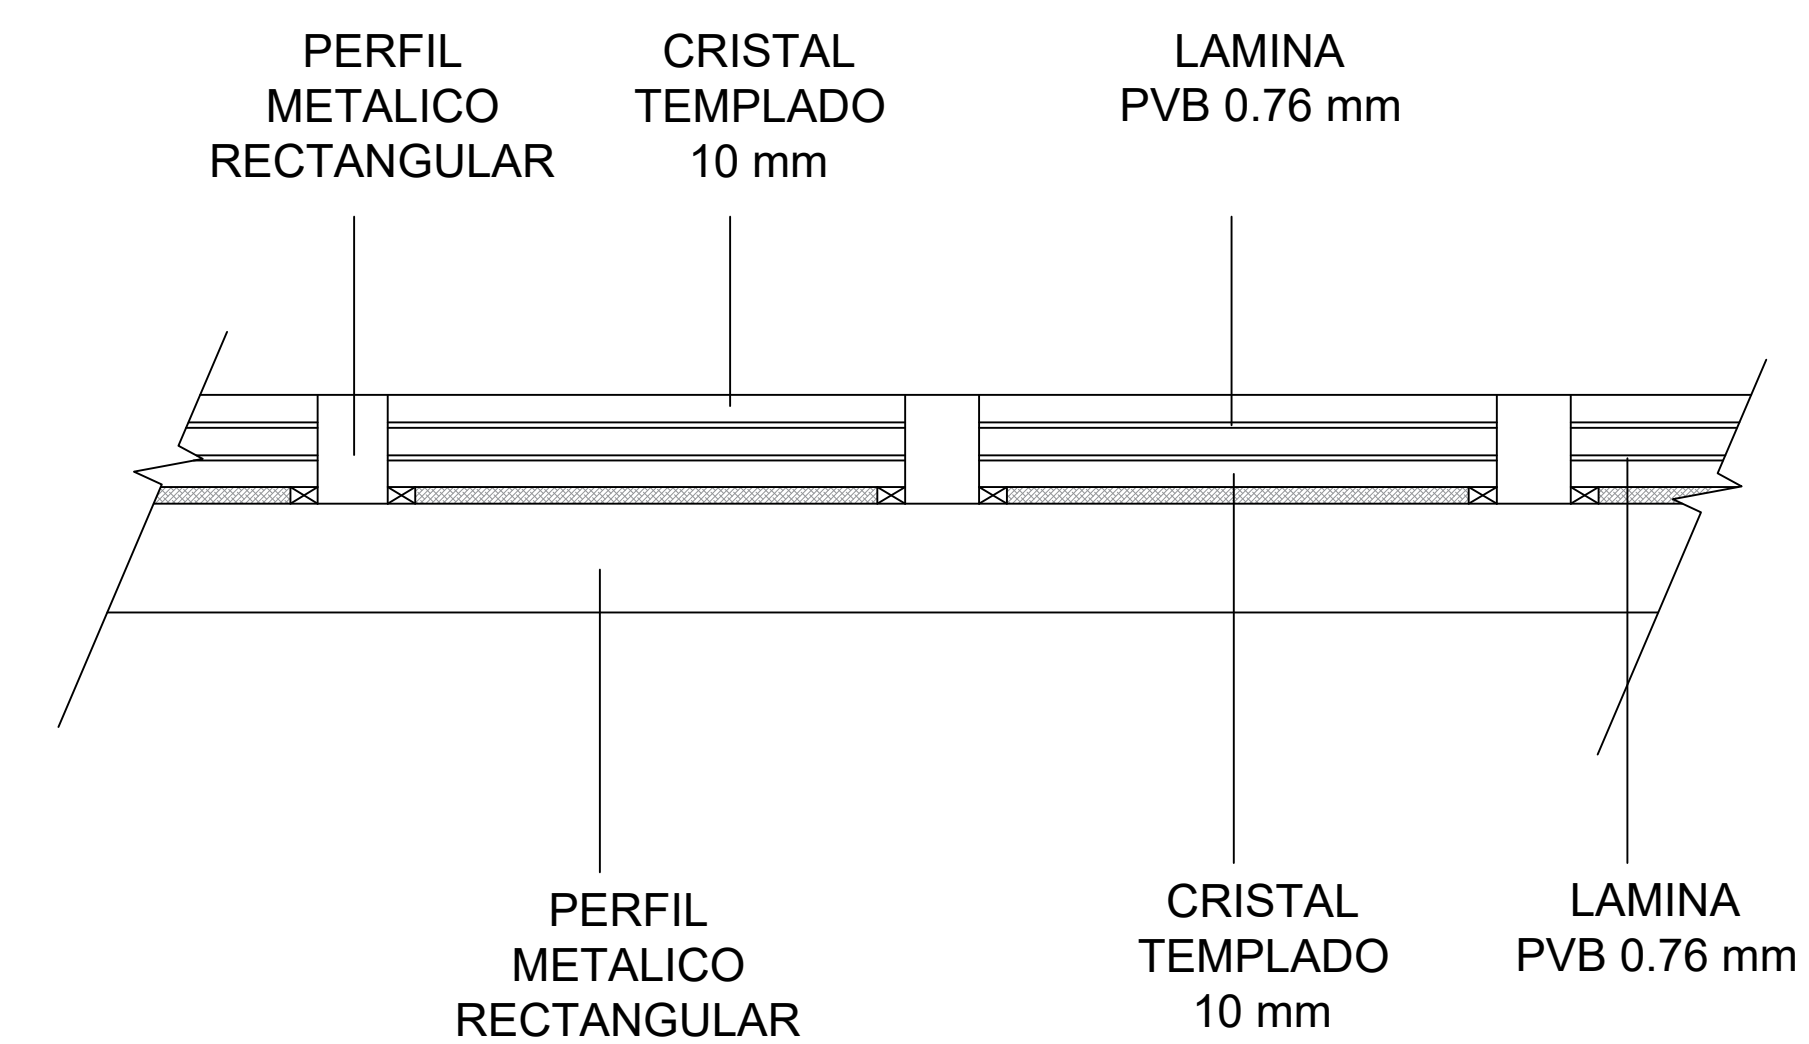

PERGOLA

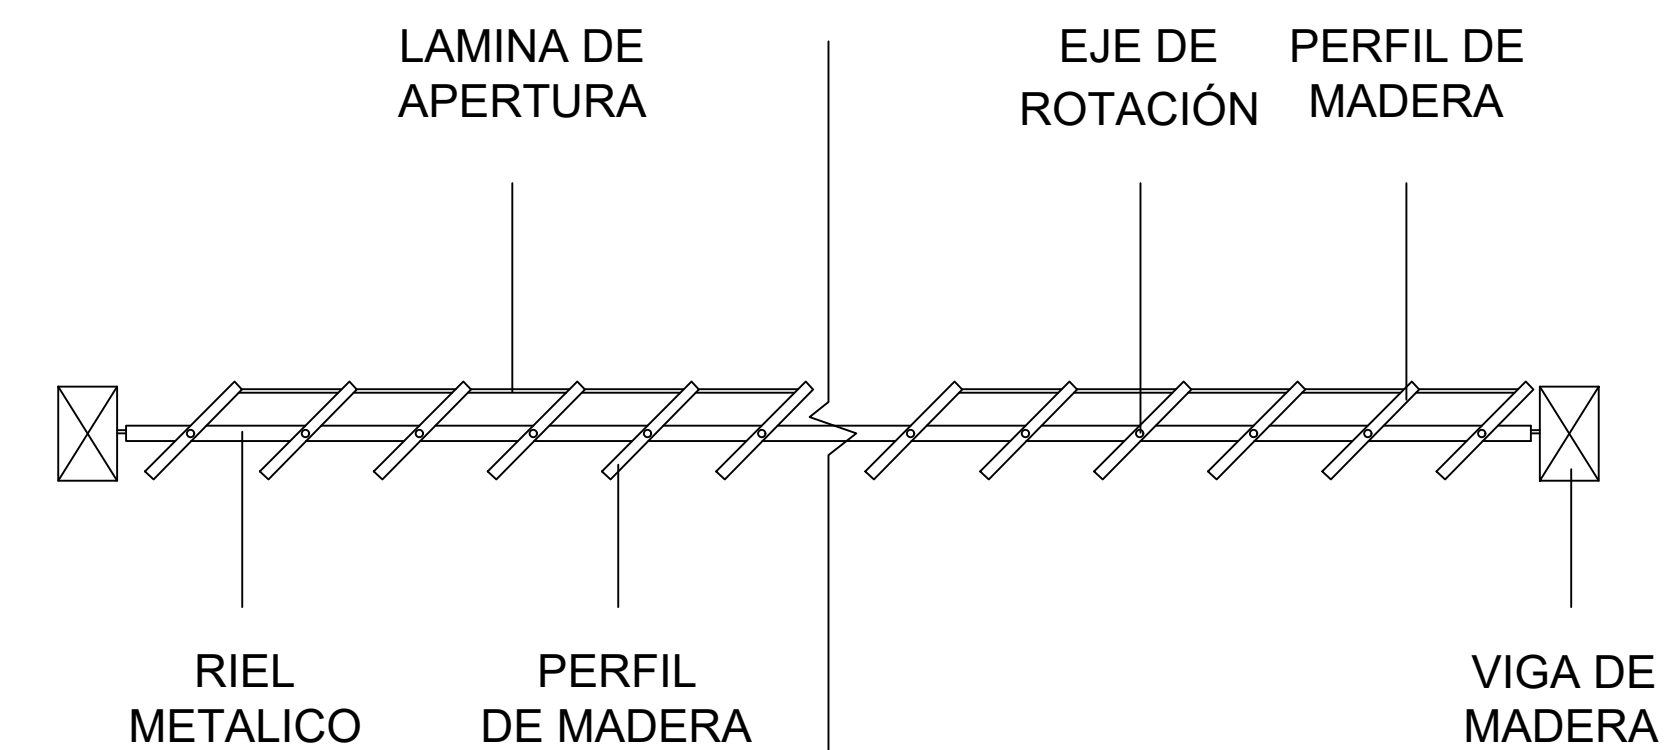

LOCALIZACION

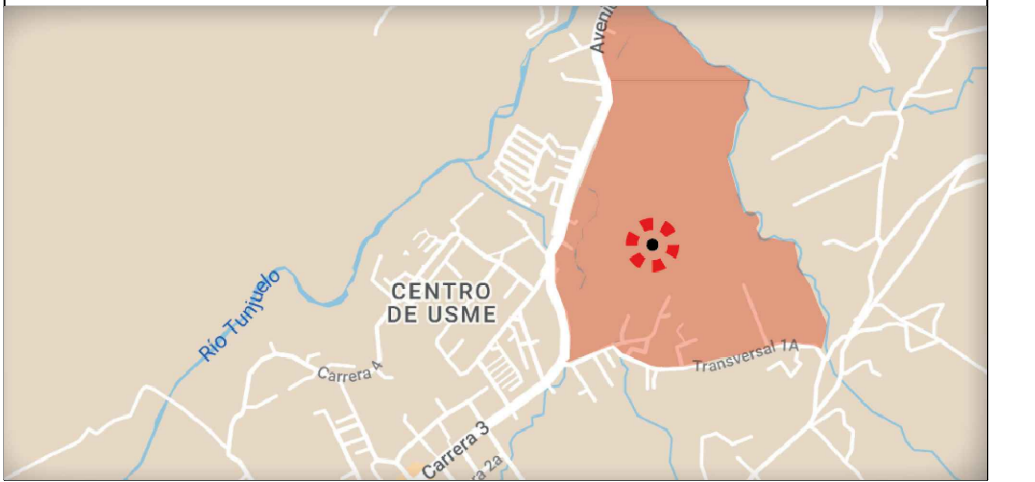

CUADRO DE ÁREAS			
RECEPCION	150 M2	S. DE EVEN.	326 M2
RECEPCION	10 M2	SALON	300 M2
LOBBY	130 M2	BAÑO H.	8 M2
TAQUILLA	10 M2	BAÑO M.	8 M2
S. DE EXP. PRI.	540 M2	COCINA	10 M2
S. EXP. PRI 1	180 M2	ADMIN.	335 M2
S. EXP. PRI 2	180 M2	OFICINA 1	26 M2
S. EXP. PRI 3	180 M2	OFICINA 2	15 M2
S. EXP. TEM.	235 M2	BAÑO H.	10 M2
S. EXP. TEM. 1	100 M2	BAÑO M.	10 M2
S. EXP. TEM. 2	75 M2	S. REUNIONES	22 M2
S. EXP. TEM. 3	50 M2	S. DE ESPERA	50 M2
CAFETERIA	35 M2	S. MULTIPLE	32 M2
CAFETERIA	30 M2	OFICINAS	170 M2
SERVICIOS	5 M2	INVESTIGACION	190 M2
TIENDA	80 M2	BIBLIOTECA	50 M2
TIENDA	60 M2	LAB 1	60 M2
DEPOSITO	20 M2	LAB 2	60 M2
AUDITORIO	400 M2	BAÑO H.	10 M2
AUDITORIO	300 M2	BAÑO M.	10 M2
CAMERINO	30 M2	SALON	20 M2
BAÑO H.	20 M2	C. ASEO	10 M2
BAÑO M.	20 M2	AREA TOTAL	2.291 M2
DEPOSITO	30 M2		

CONVERSIONES:

	Muro de Mampostería		Muro de Ladrillo
	Estructura		Terreno
	Baños		Hormigón
	Pantano		Envoltante en Madera
	Agua		Ladrillo Tipo 2
	Restos Arqueológicos		Muro de Contención

PROYECTO:

MUSEO MEMORIAL MUISCA

UBICACION:

COLOMBIA, BOGOTA, USME,
HACIENDA EL CARMEN

ESTUDIANTE:

ANDRÉS FELIPE FRANCO
OVALLE

DOCENTES:

ARQ. NATALIA CORREAL
ARQ. ARMANDO LOZADA

INTITUCION:
UNIVERSIDAD PILOTO DE
COLOMBIA

CONTENIDO DEL PLANO

CORTE FACHADA
DETALLES:
-LOSA DE CRISTAL
-PERGOLA

8

PLANO Nº

FECHA:
27-05-2024

ESCALA:
1:20

ACOTACIONES:
METROS