




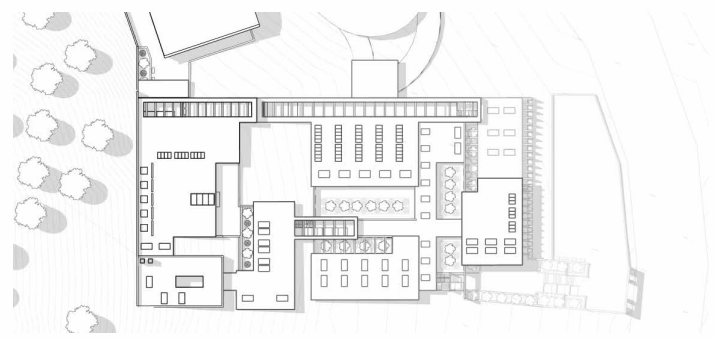

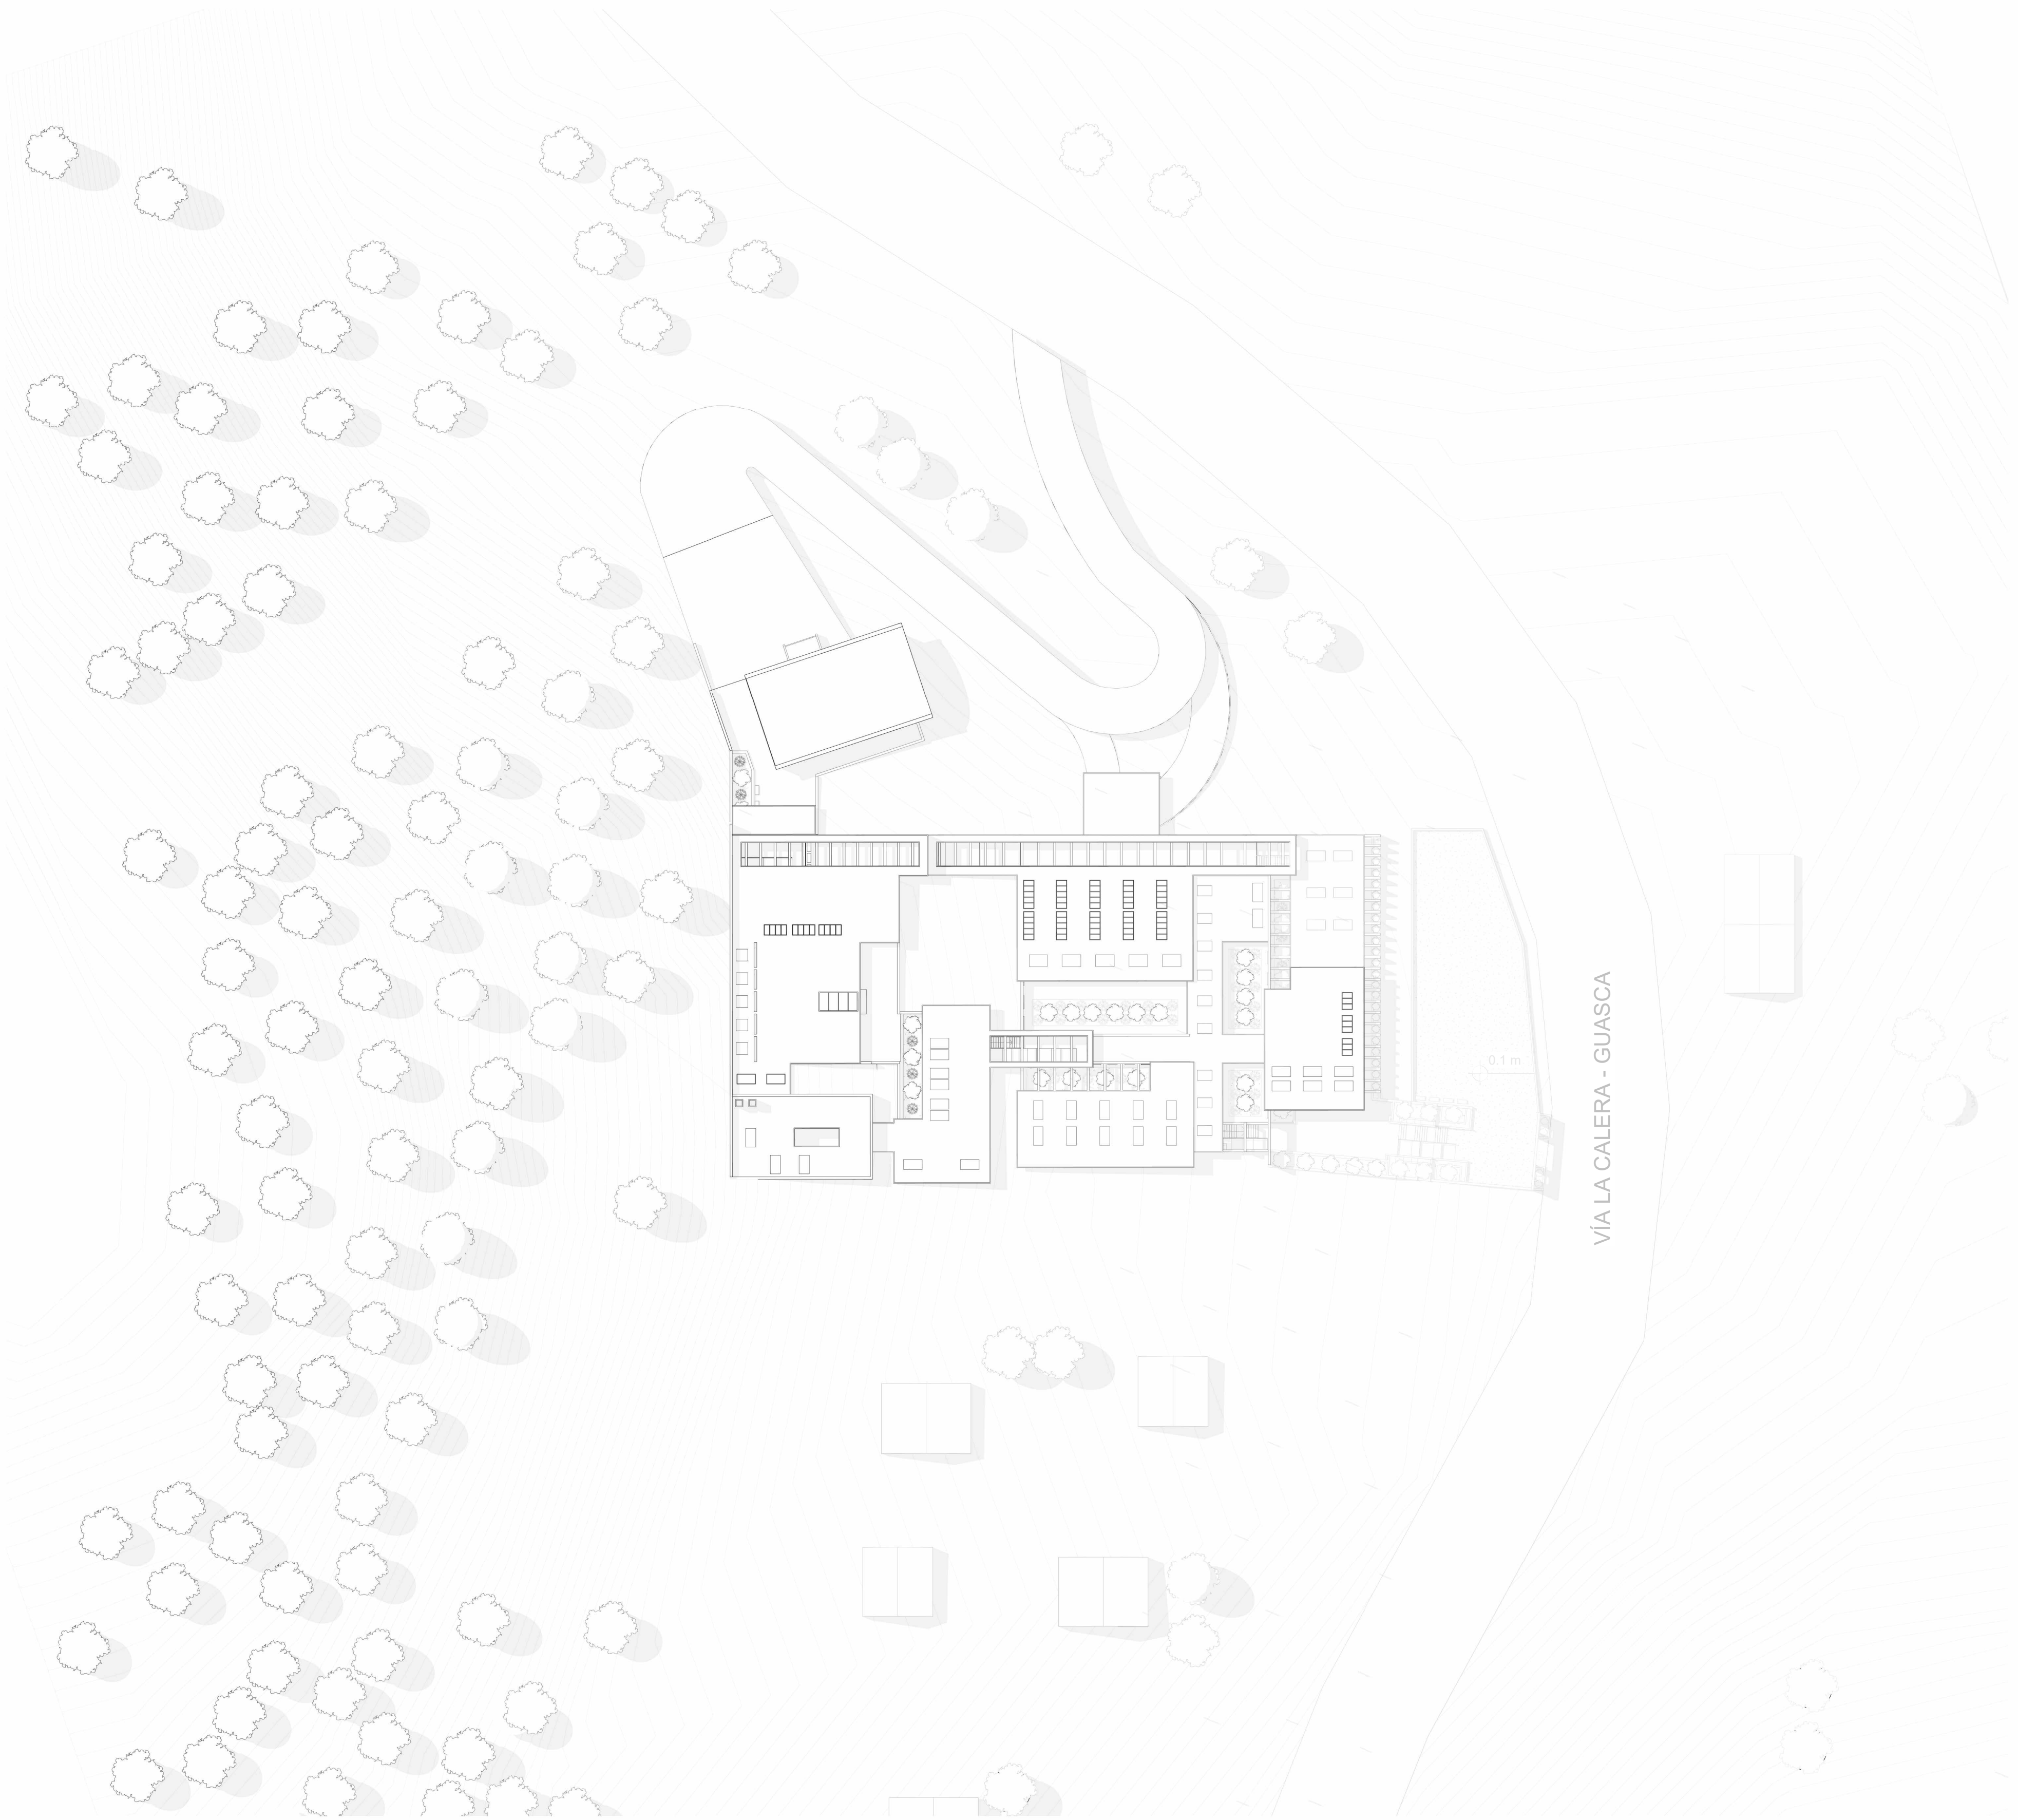

Nivel 1.0
A-102 | 1 : 200

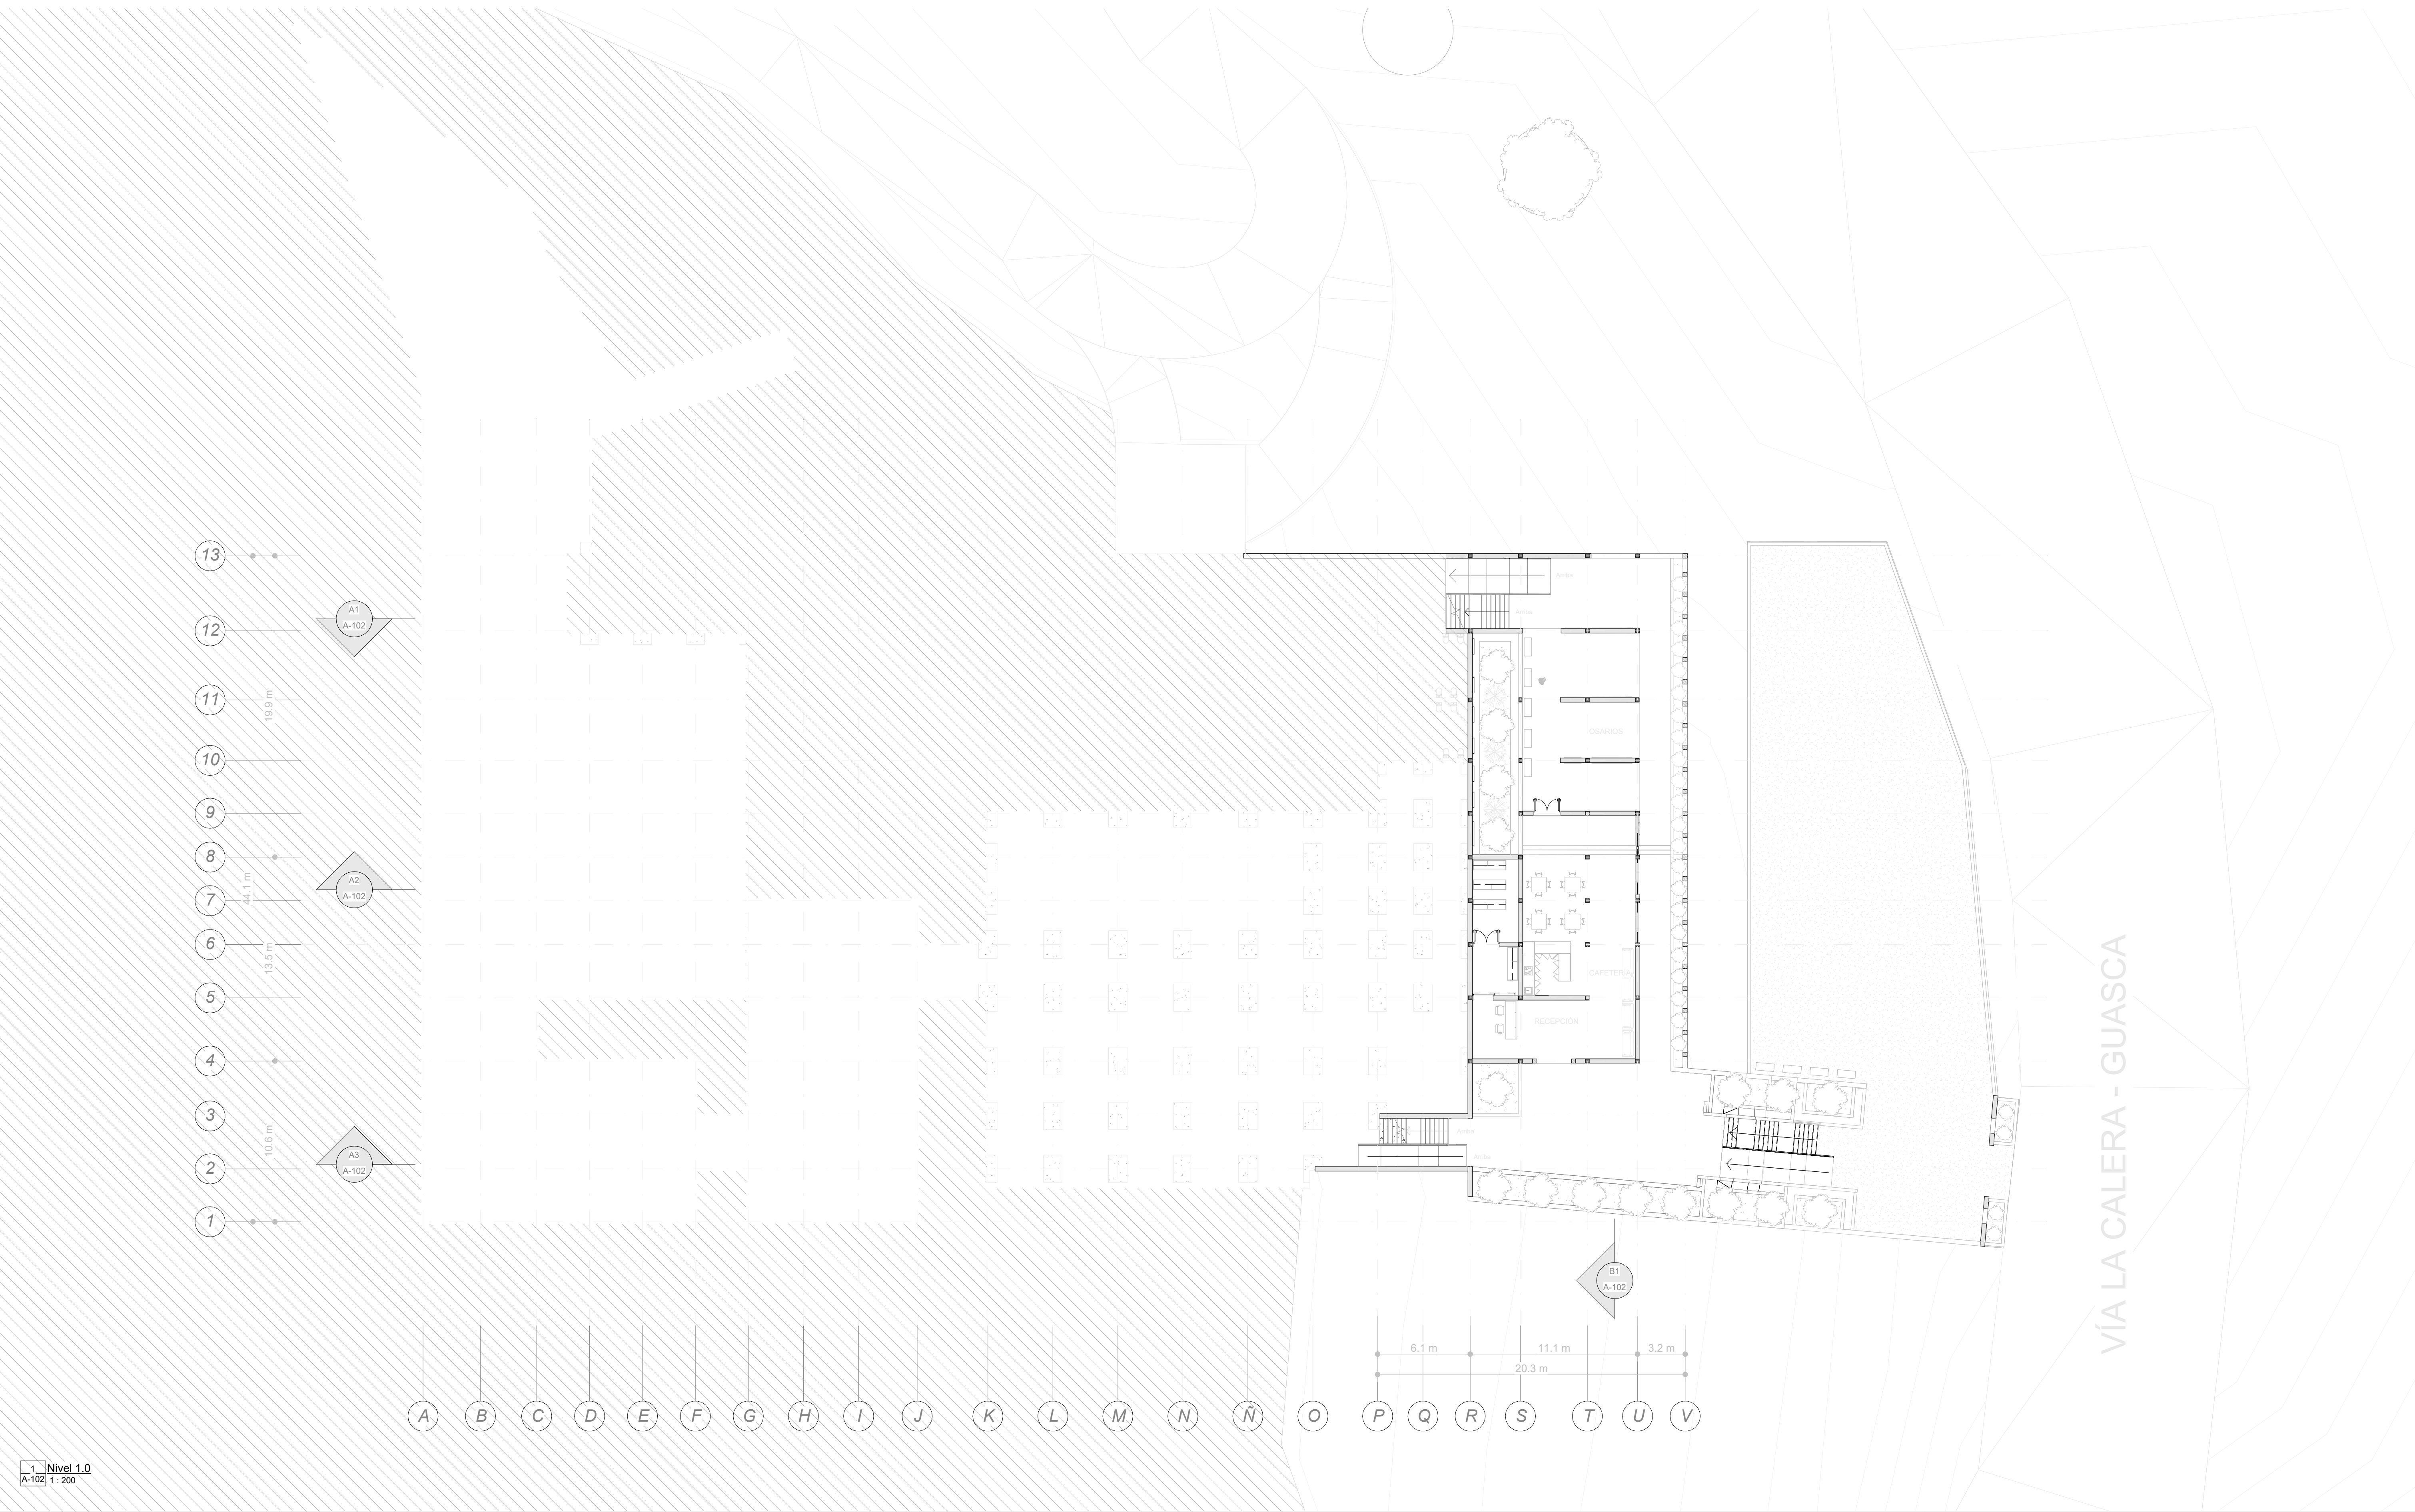

LA ARQUITECTURA
COMO PUENTE ENTRE
LO TANGIBLE E
INTANGIBLE

PROYECTO:
Funeraria y crematorio
In Memoriam


ELABORADO POR:
Andres Felipe Lozano
Aguirre


ASESOR:
Arq. Sara Luciani Mejia

FECHA:
18/11/2024

ESCALA:
1:200

PLANO:
A-102

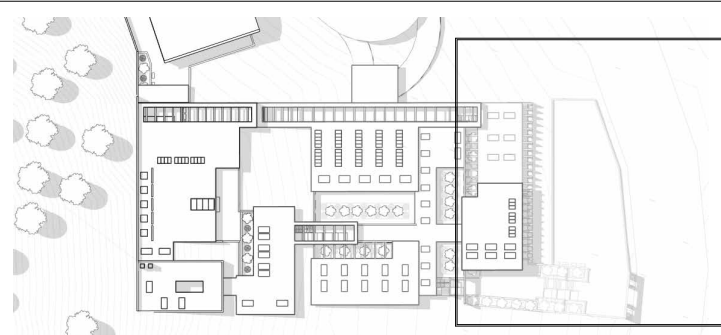

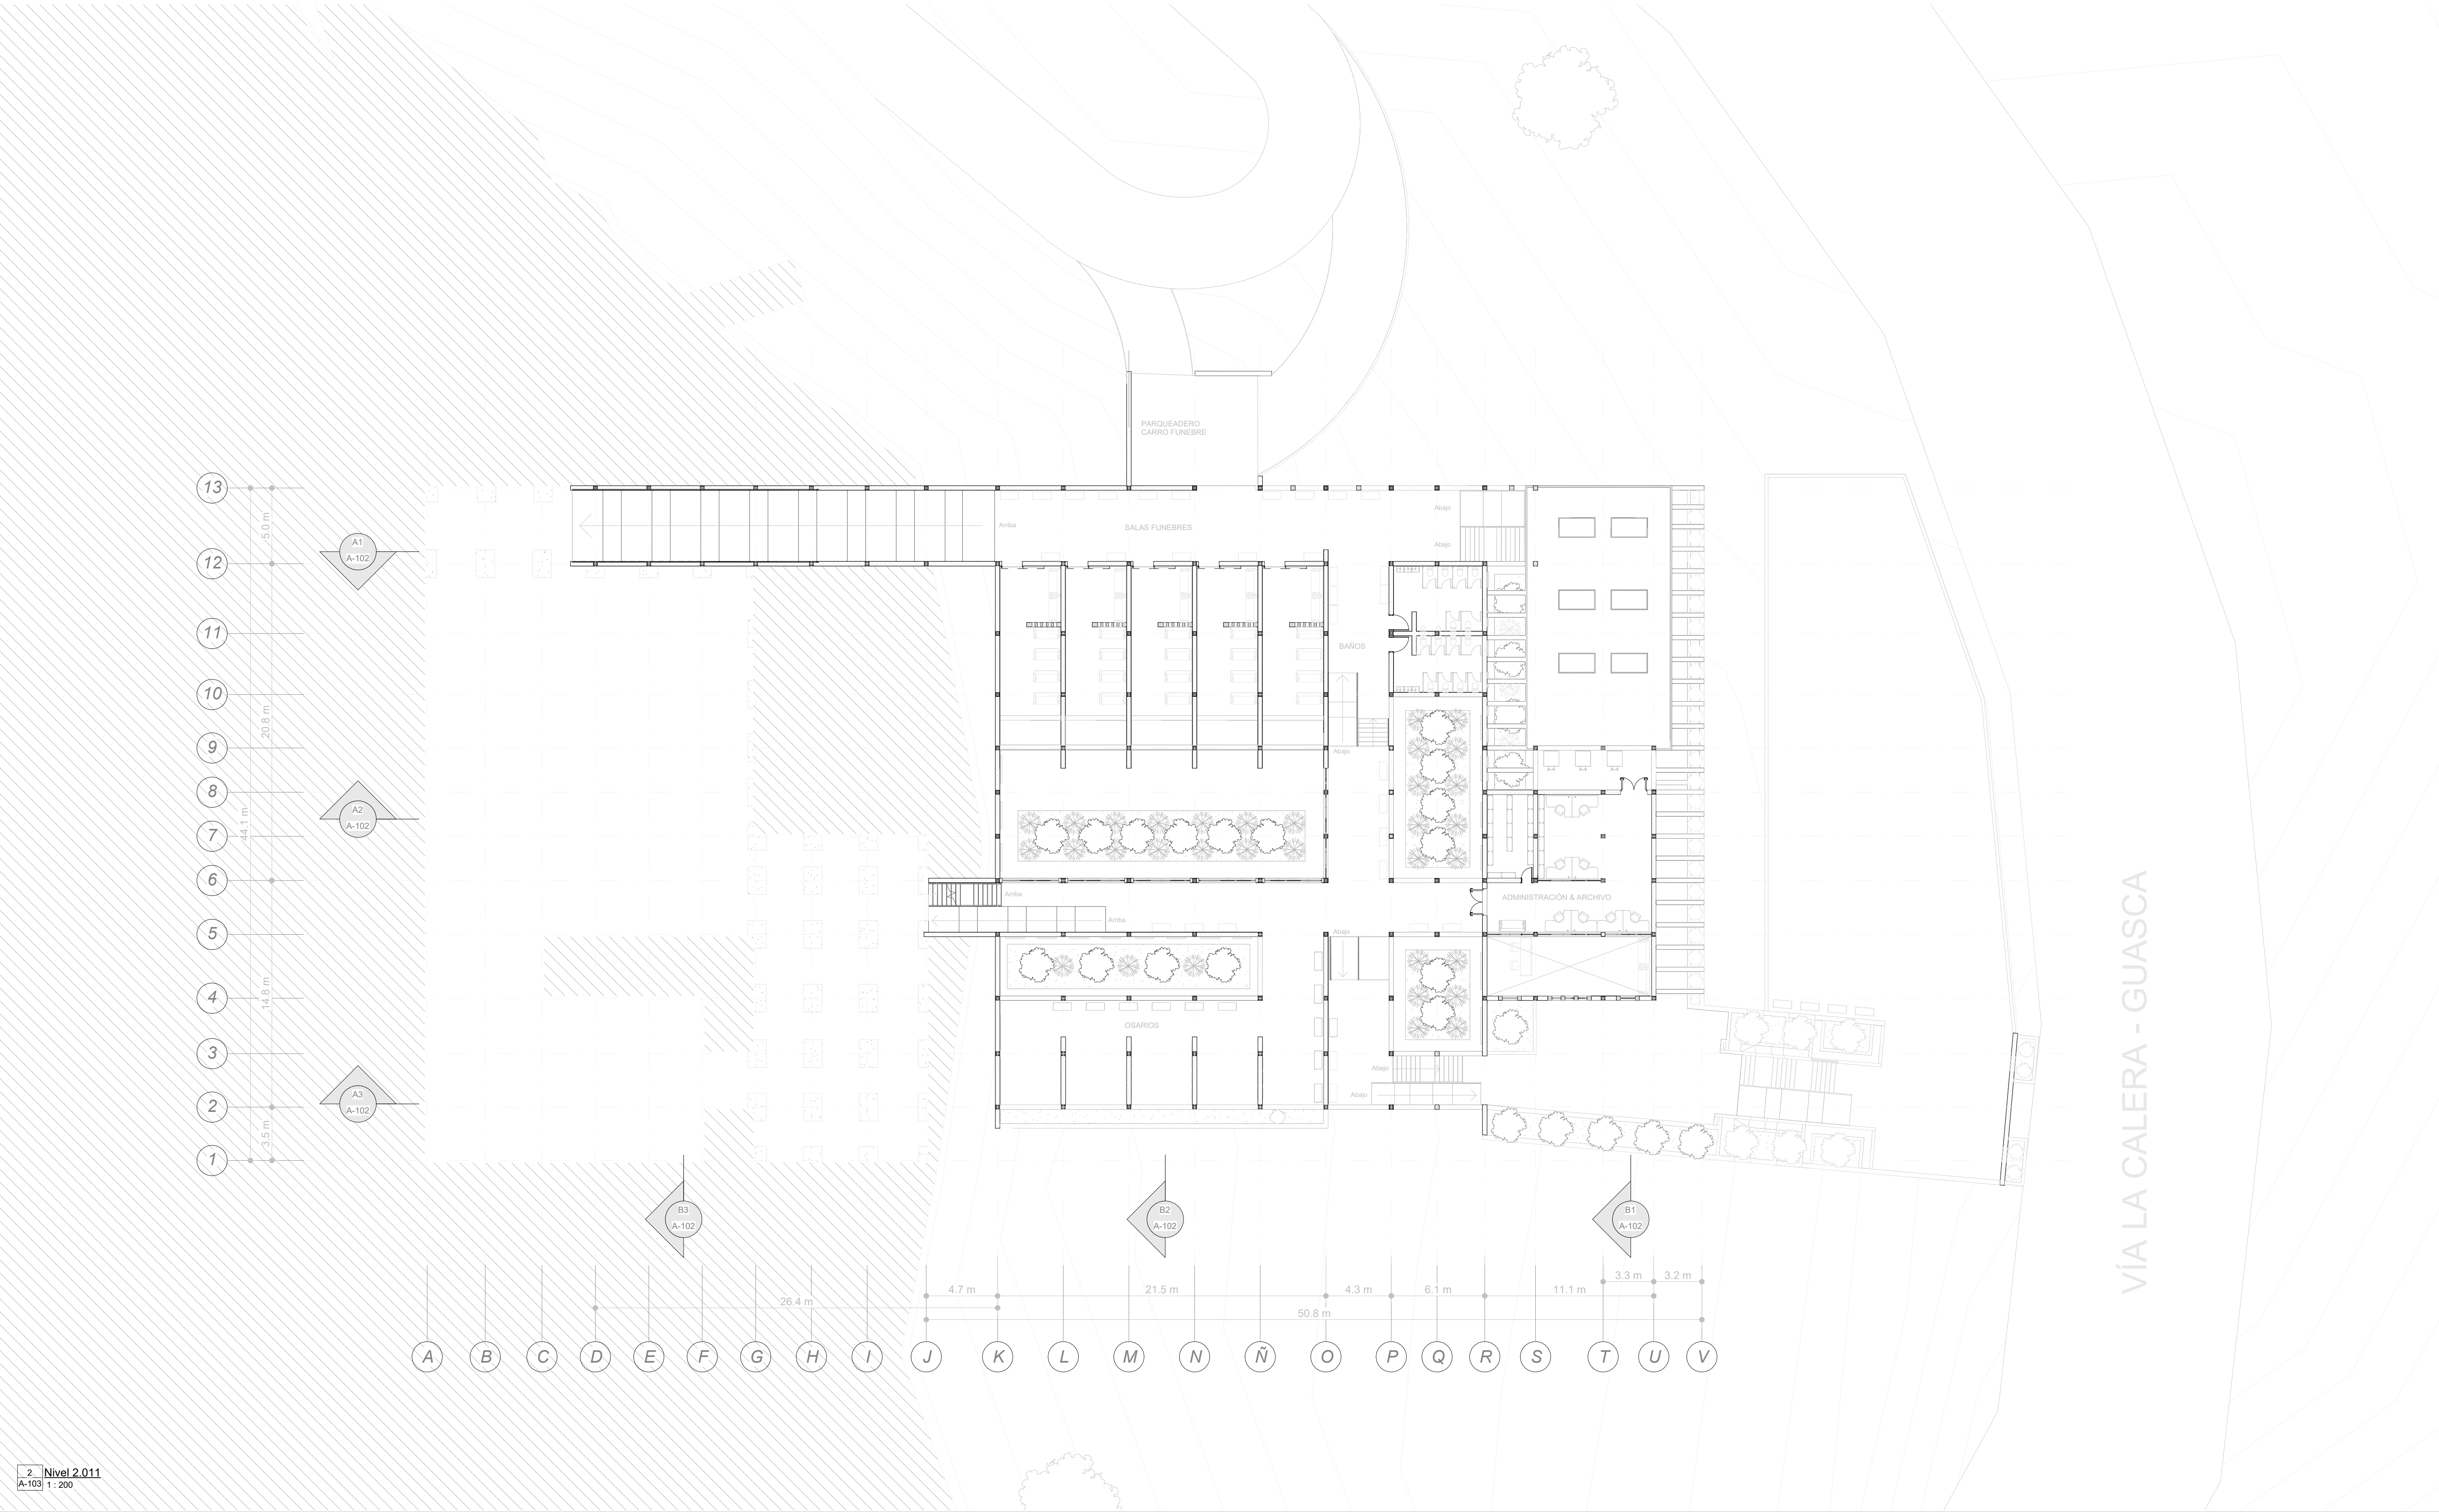

2 Nivel 2.011
A-103 1: 200



LA ARQUITECTURA
COMO PUENTE ENTRE
LO TANGIBLE E
INTANGIBLE

PROYECTO:
Funeraria y crematorio
In Memoriam


ELABORADO POR:
Andres Felipe Lozano
Aguirre


ASESOR:
Arq. Sara Luciani Mejia

FECHA:
18/11/2024


ESCALA:
1:200



PLANO:
A-103

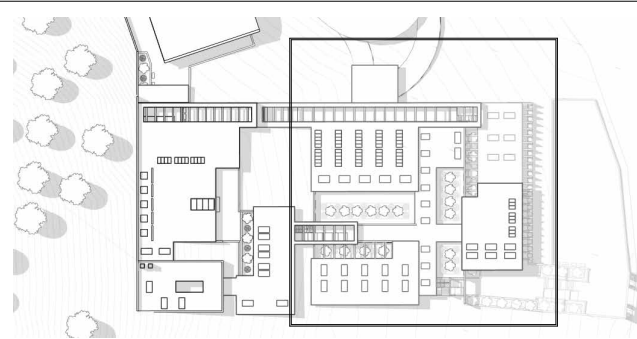


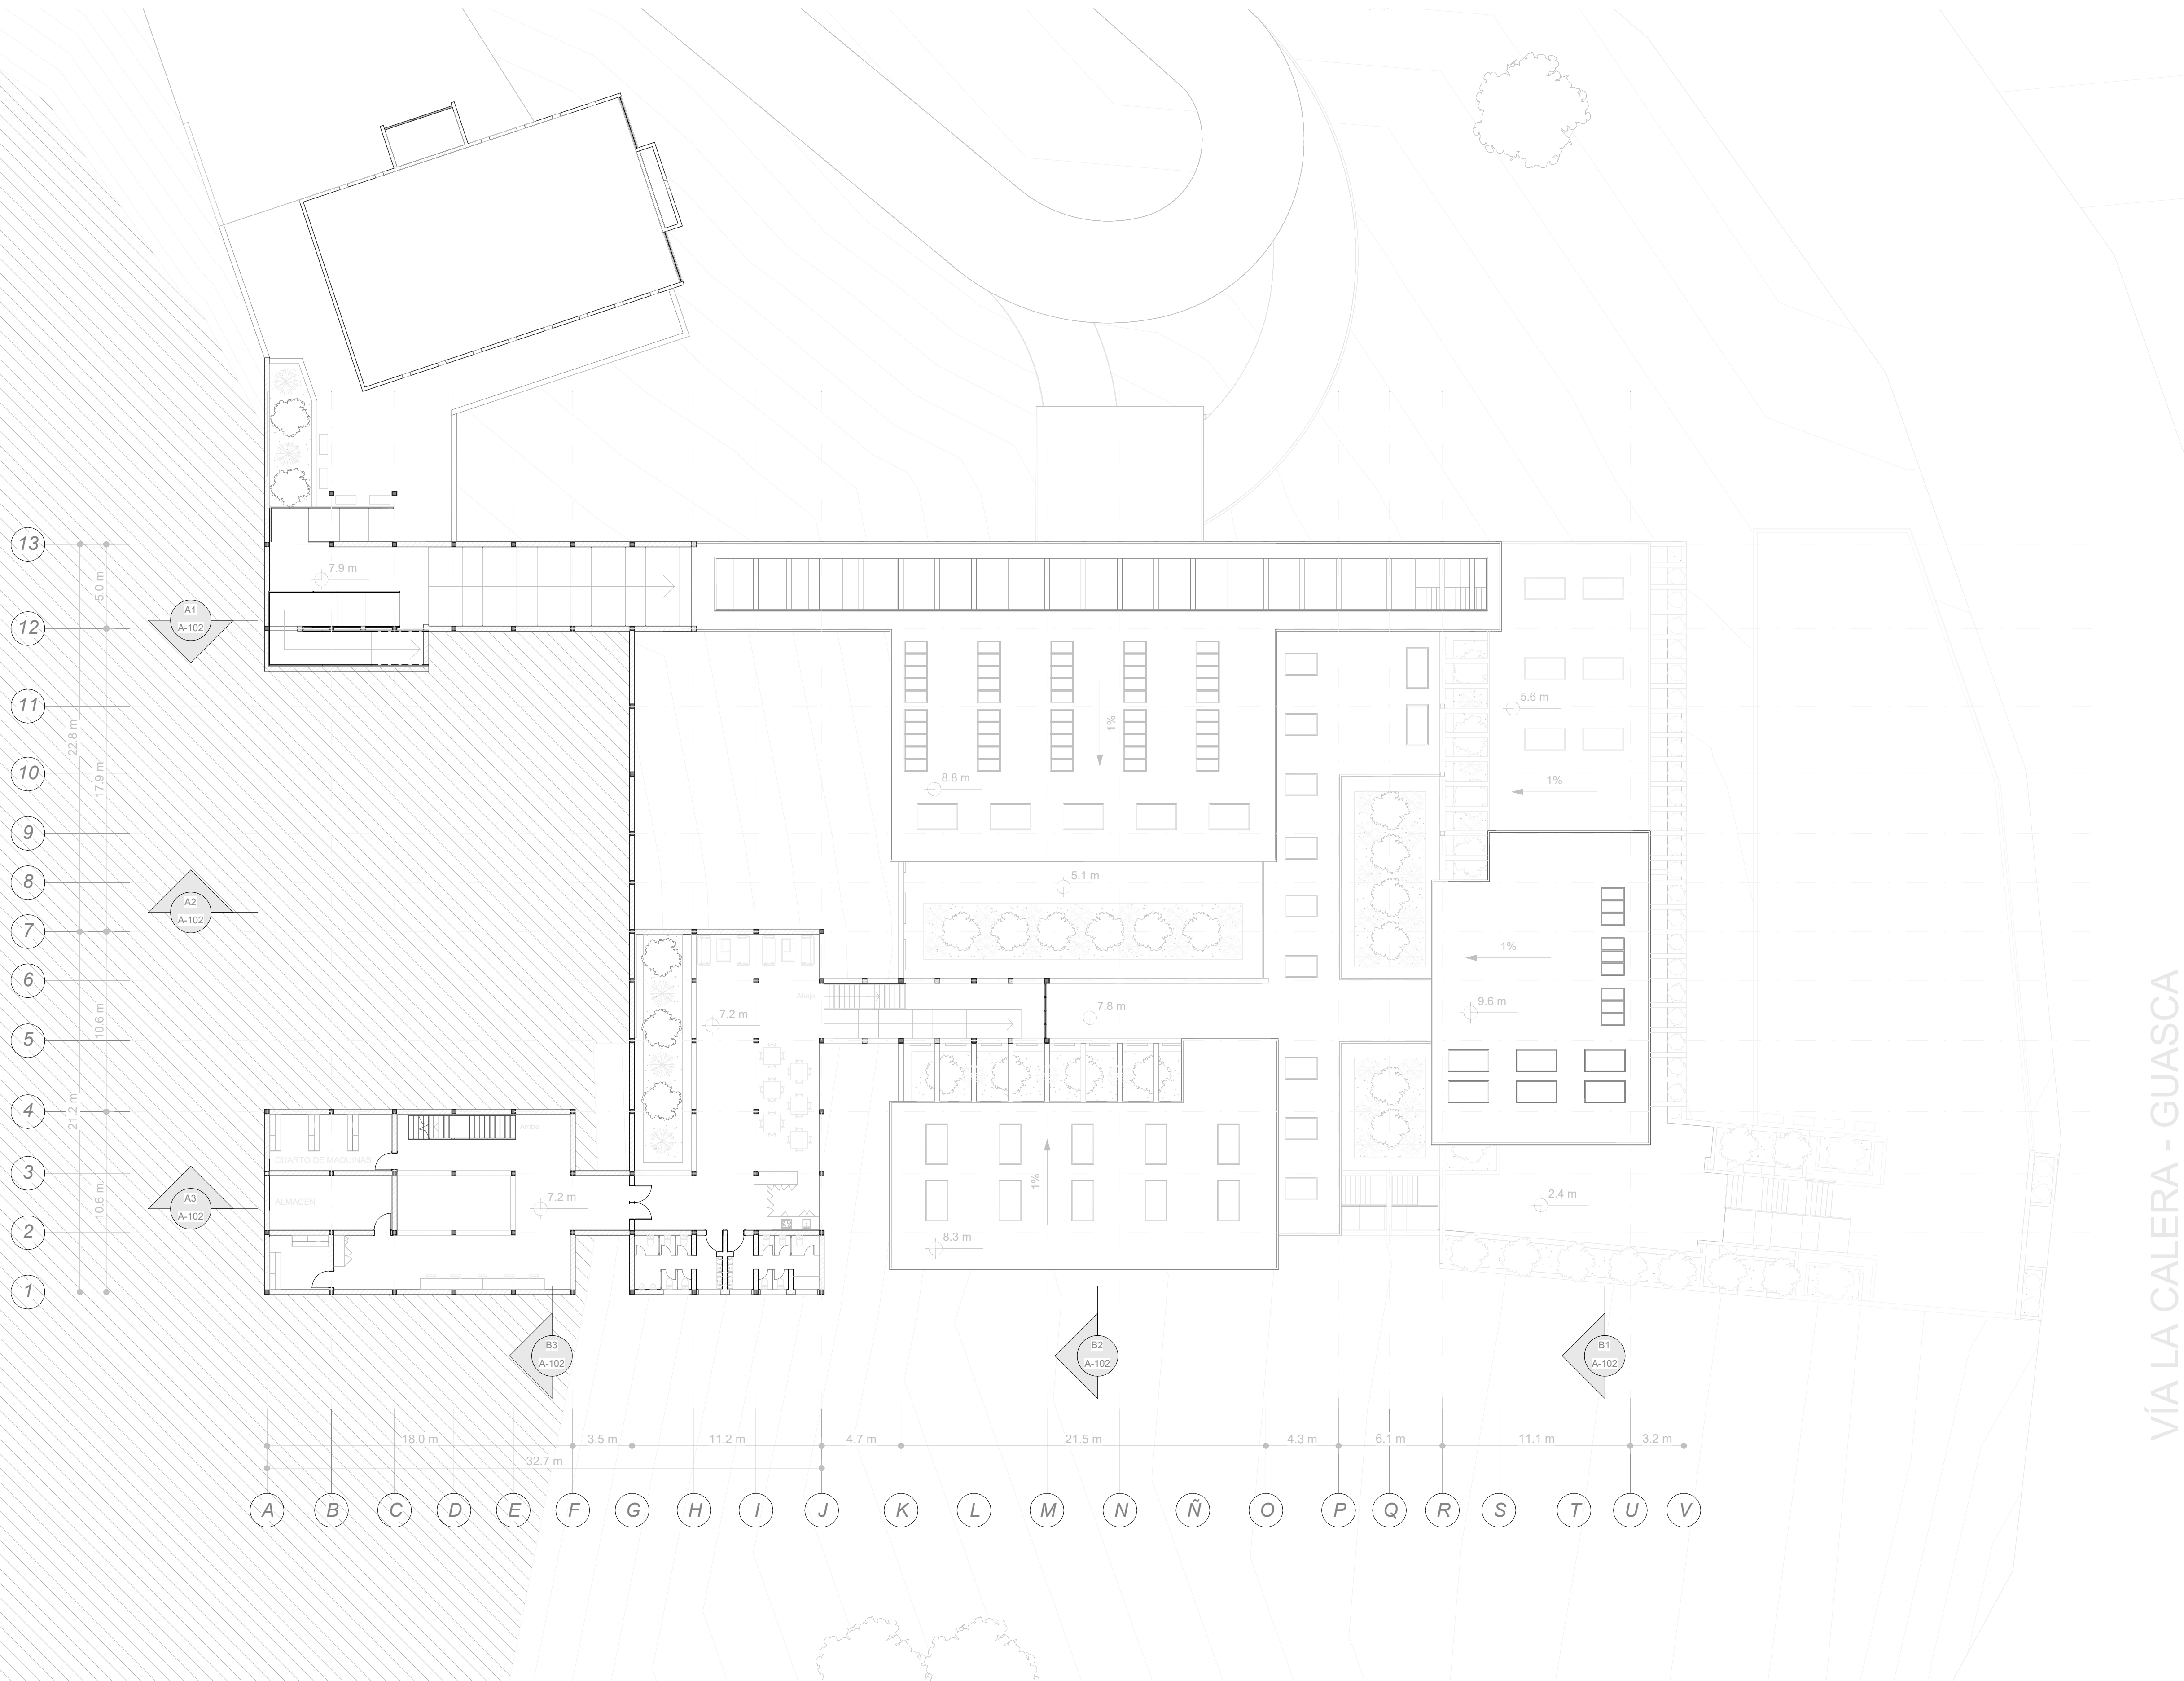


1 Nivel 3.0
A-104 1:200


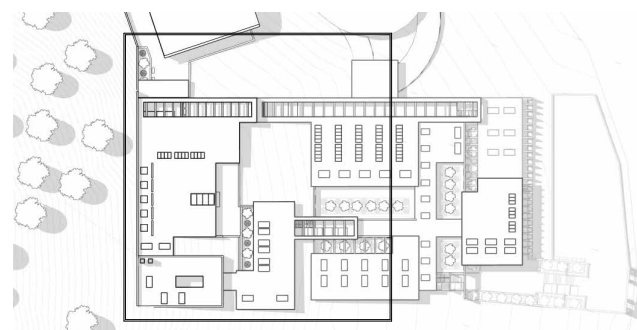


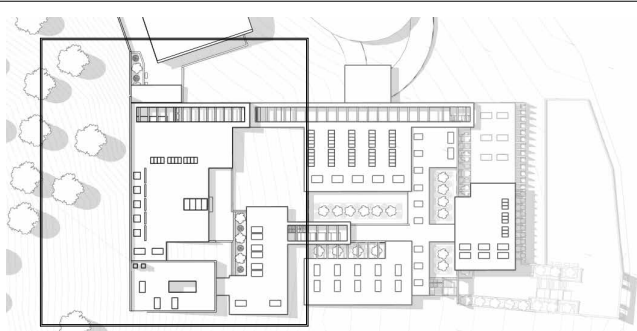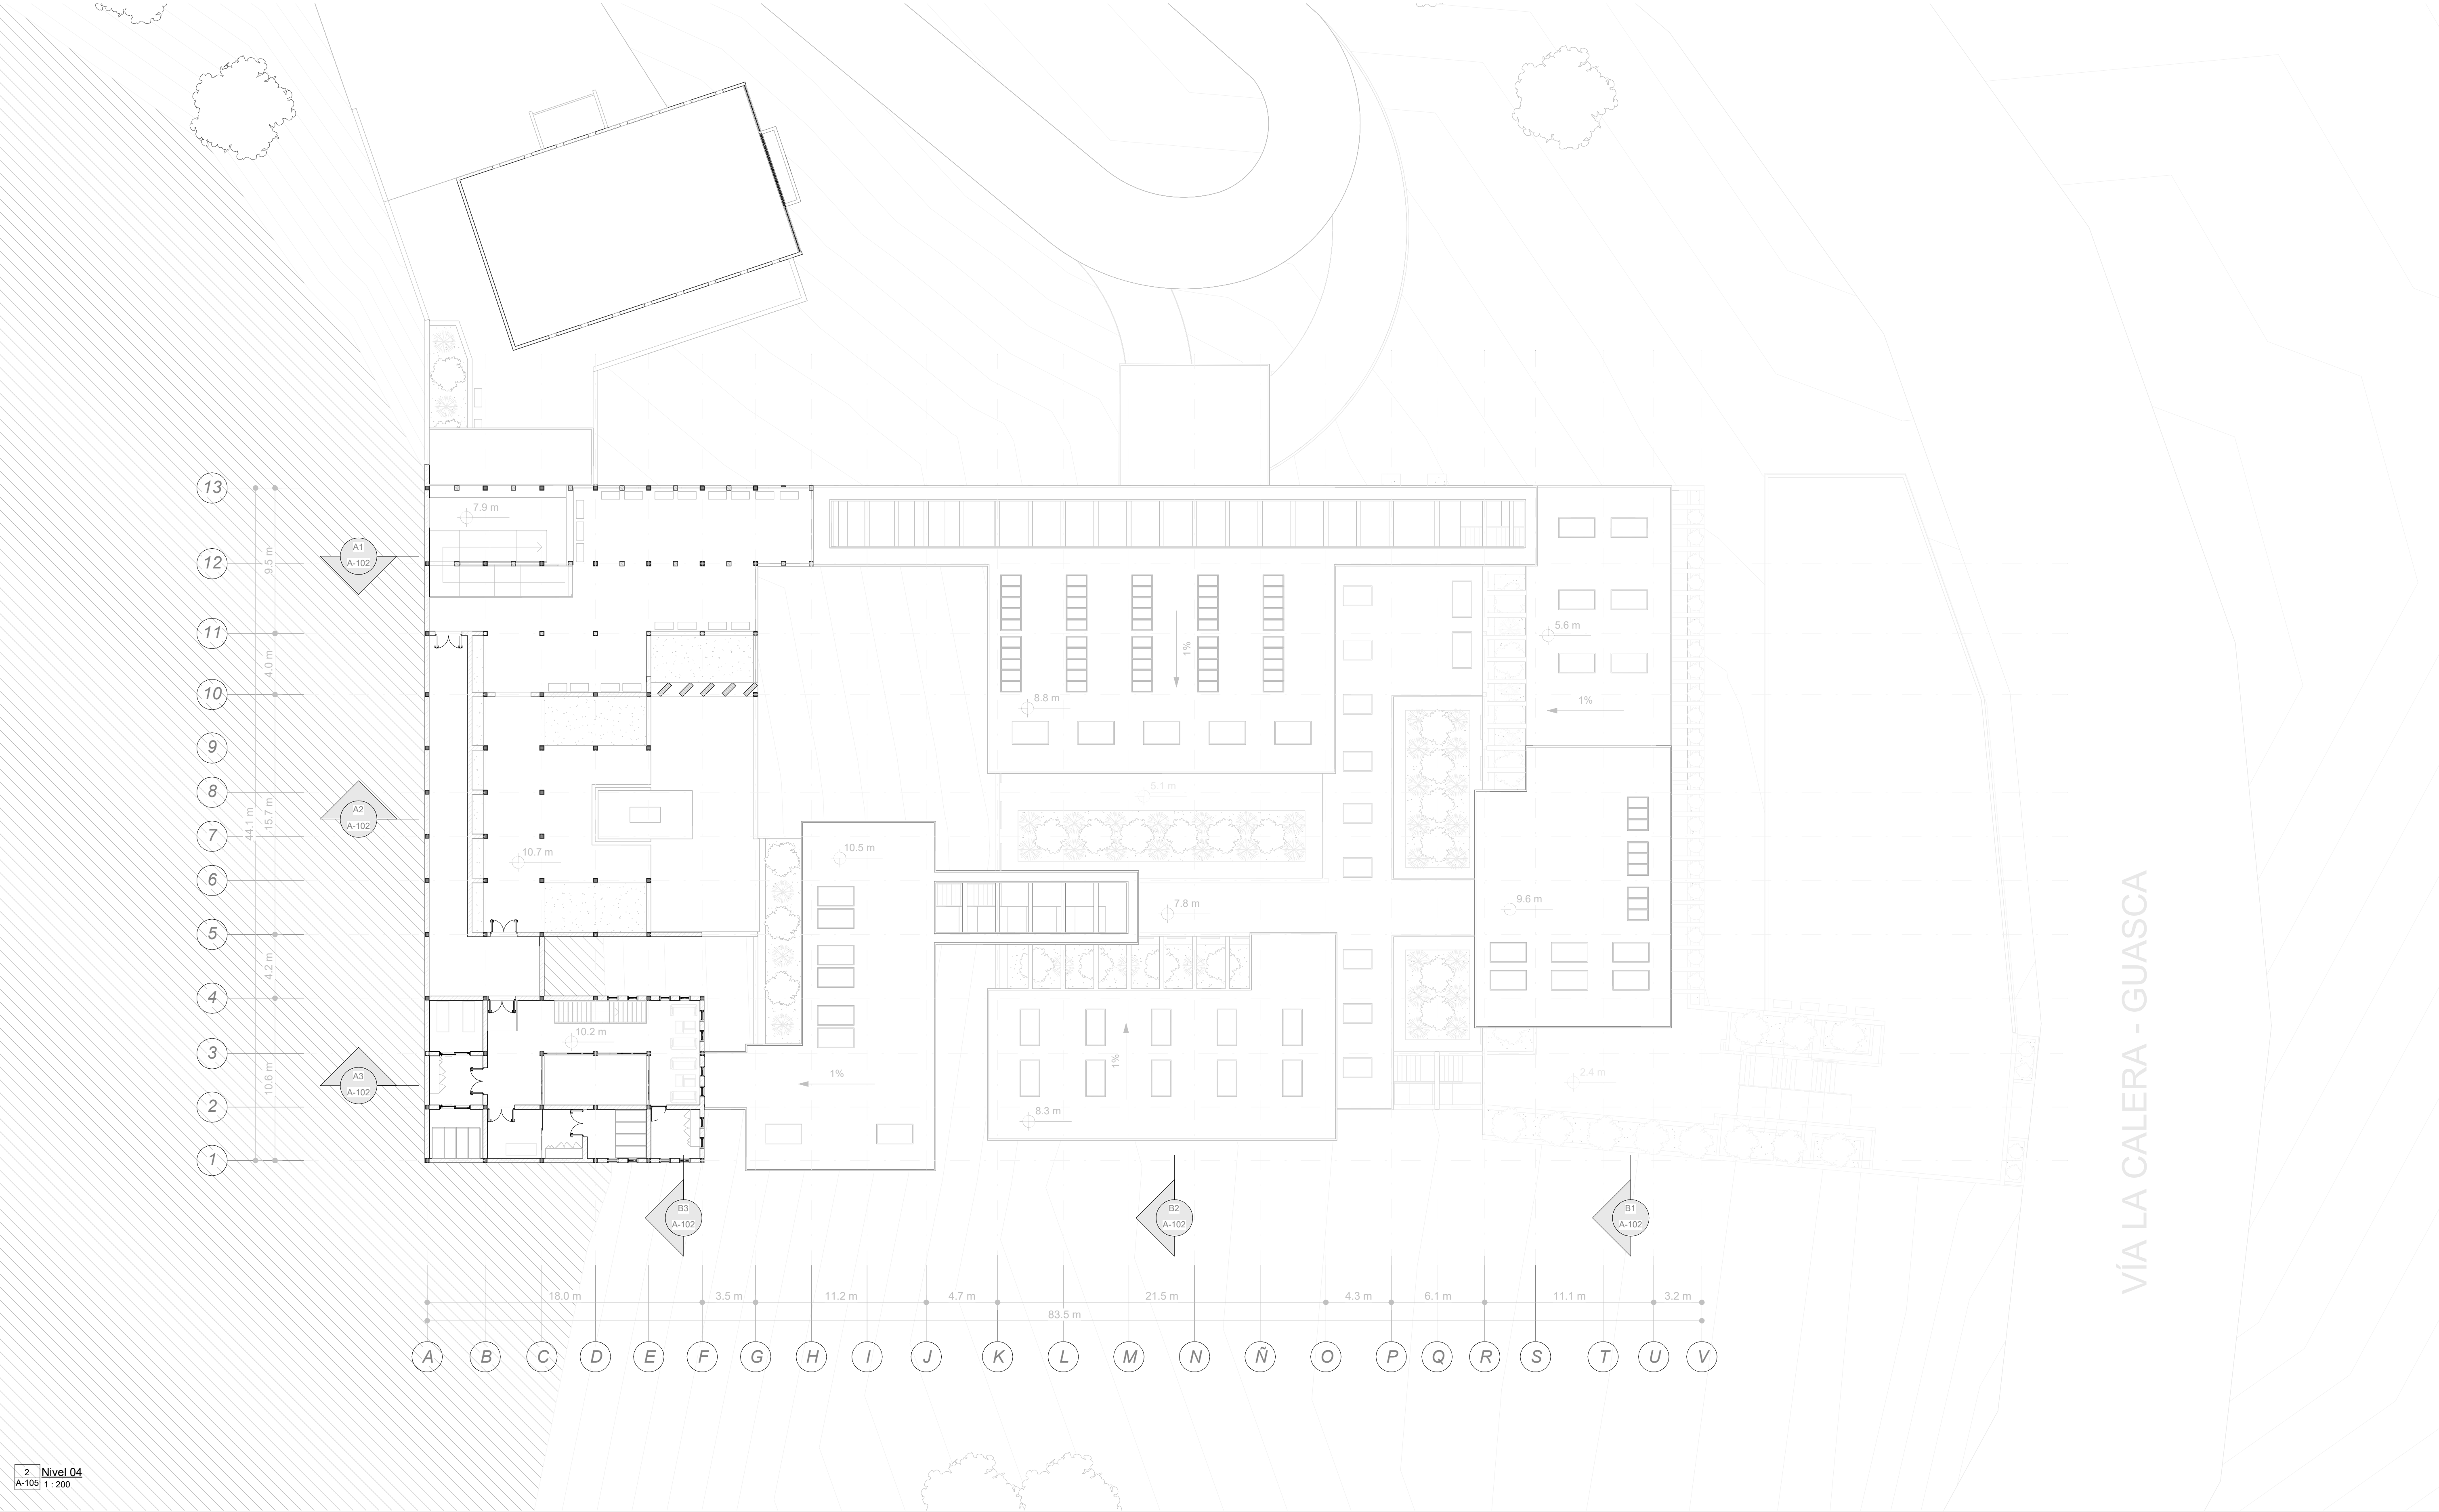

Planta arquitectónica. Nivel - Cubiertas

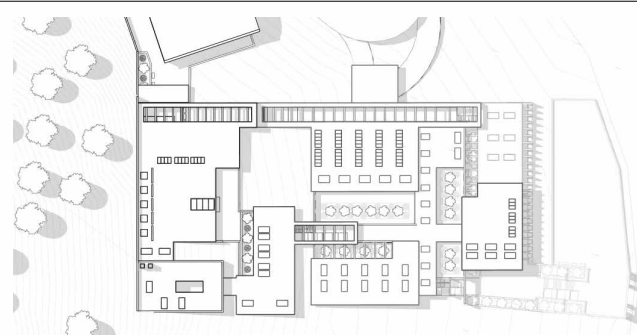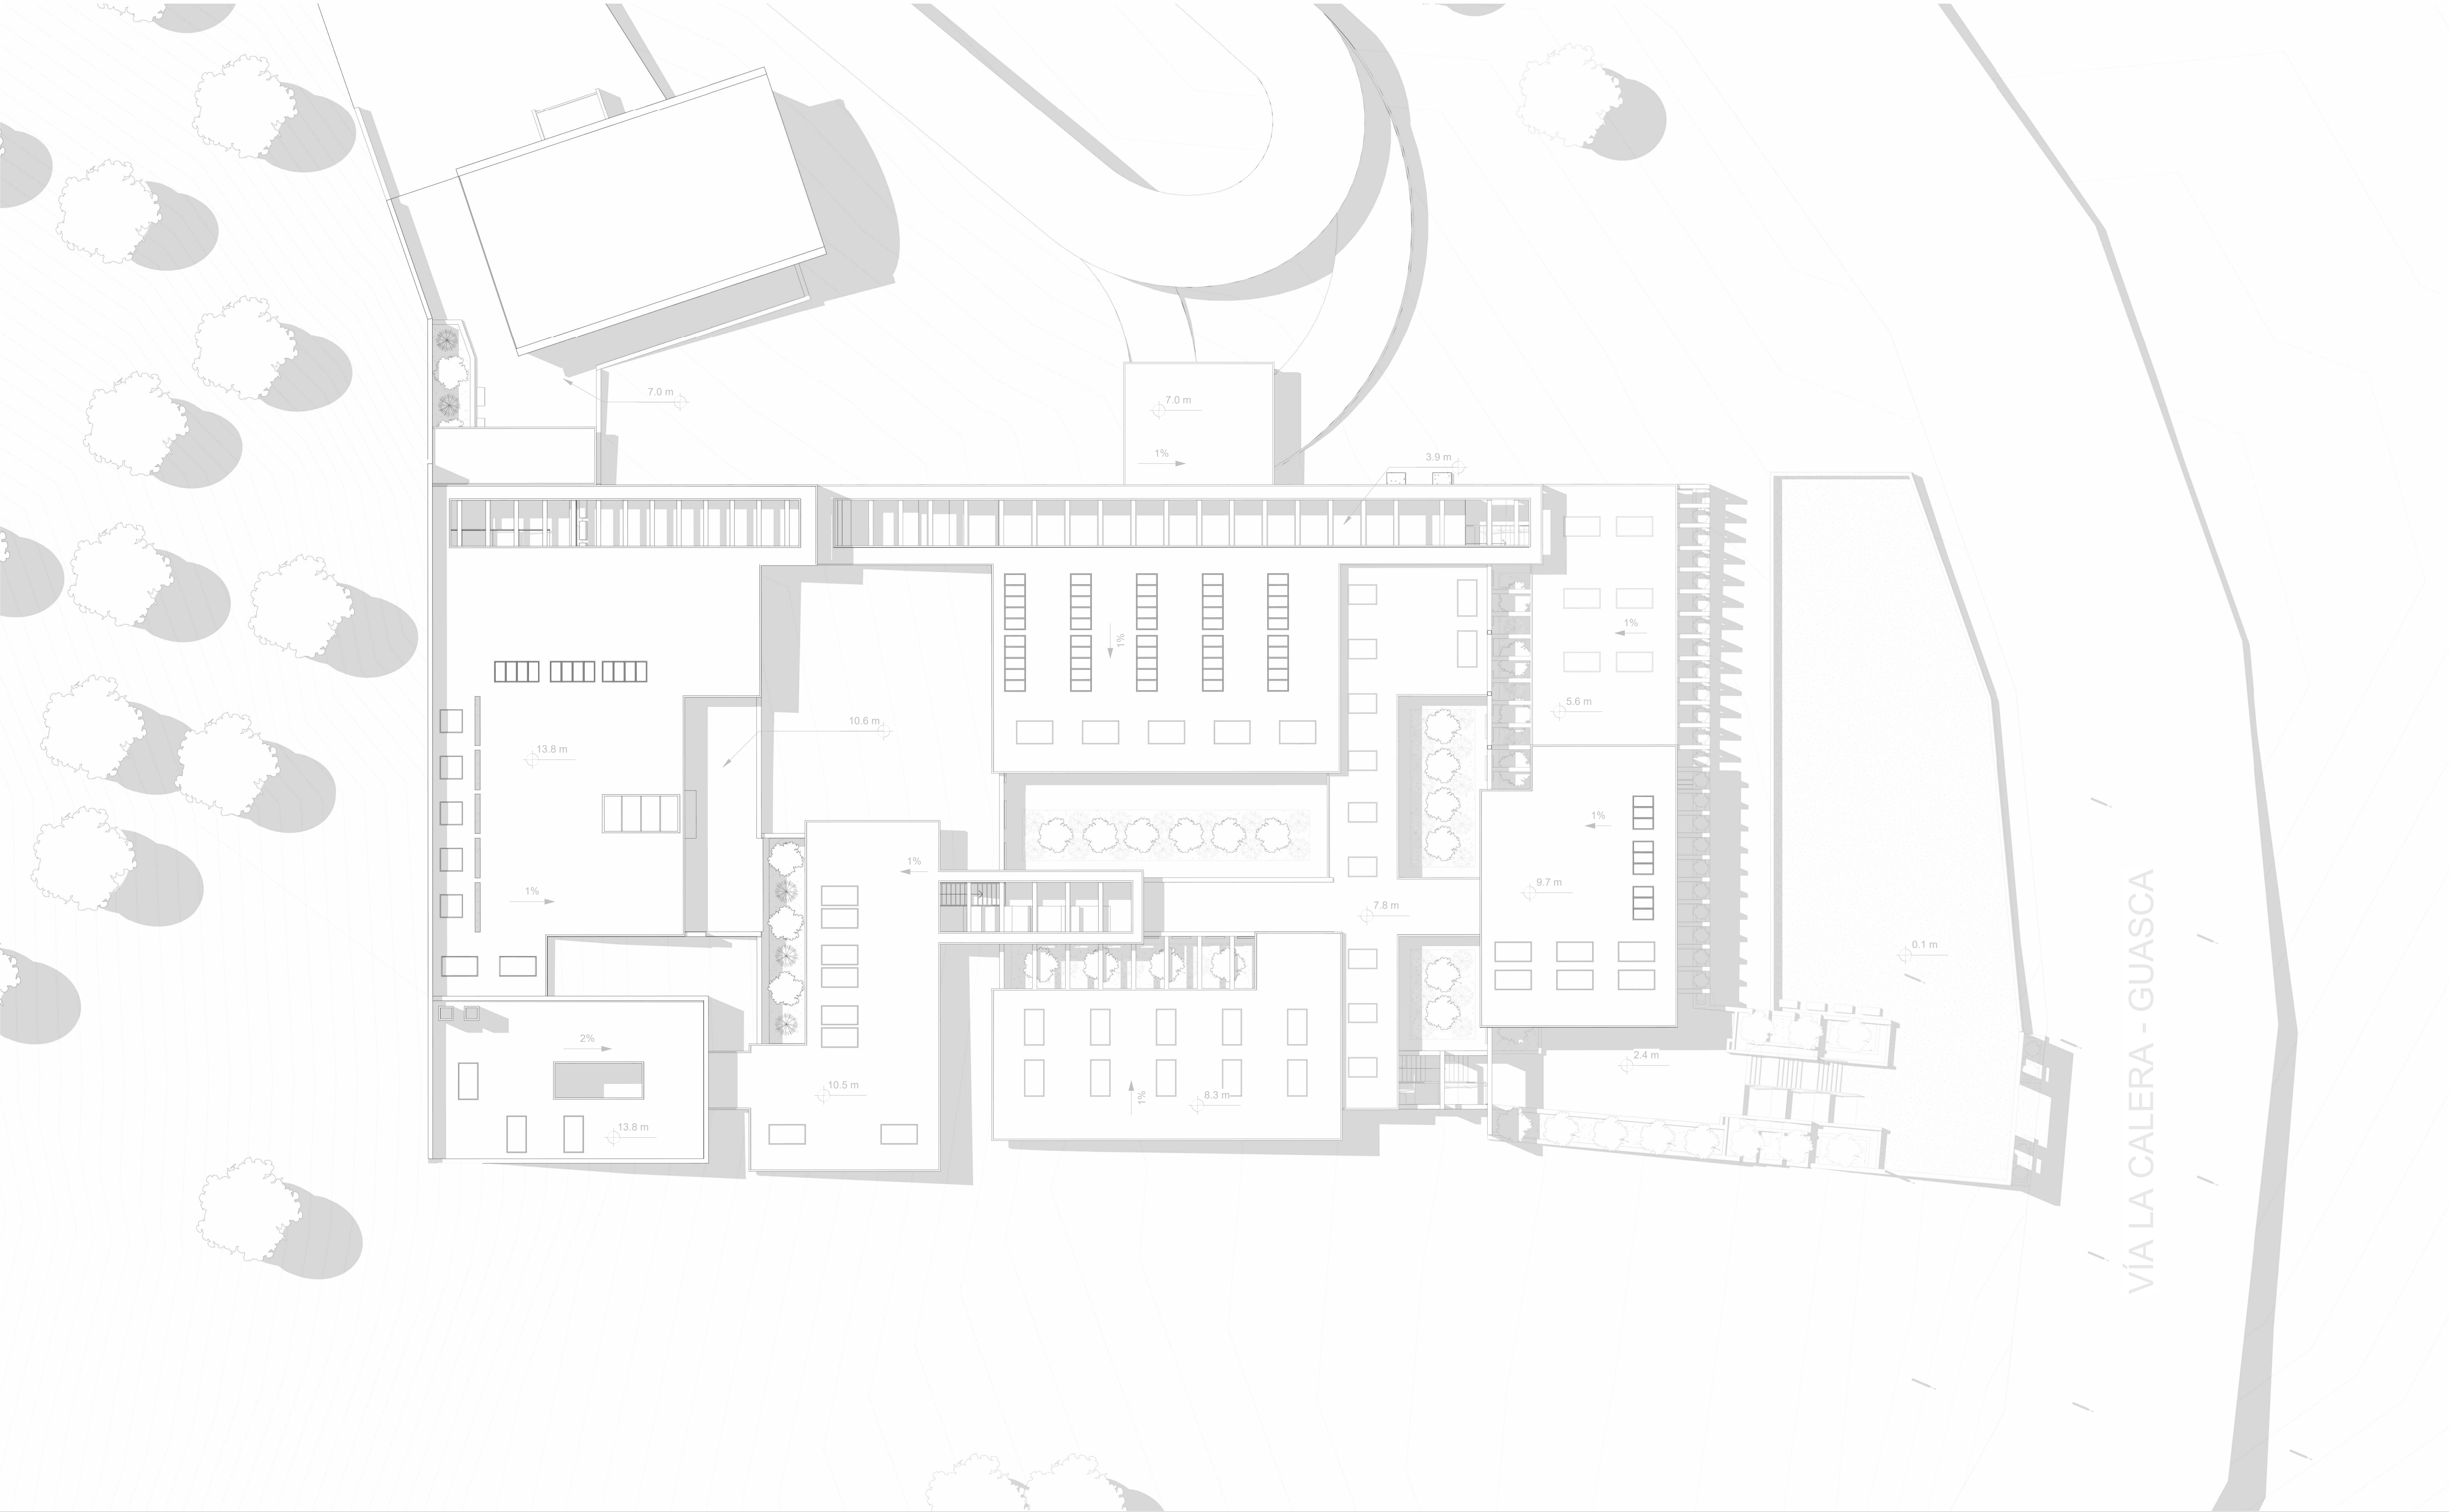


Corte por fachada

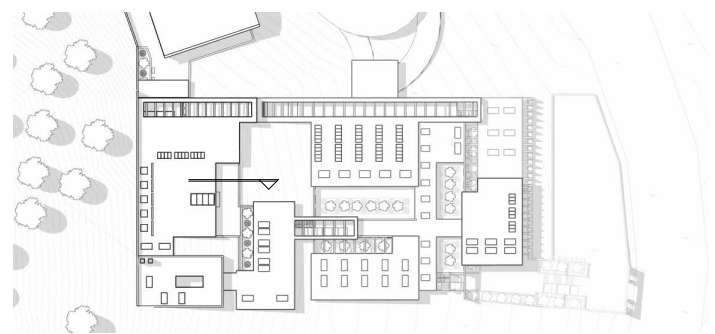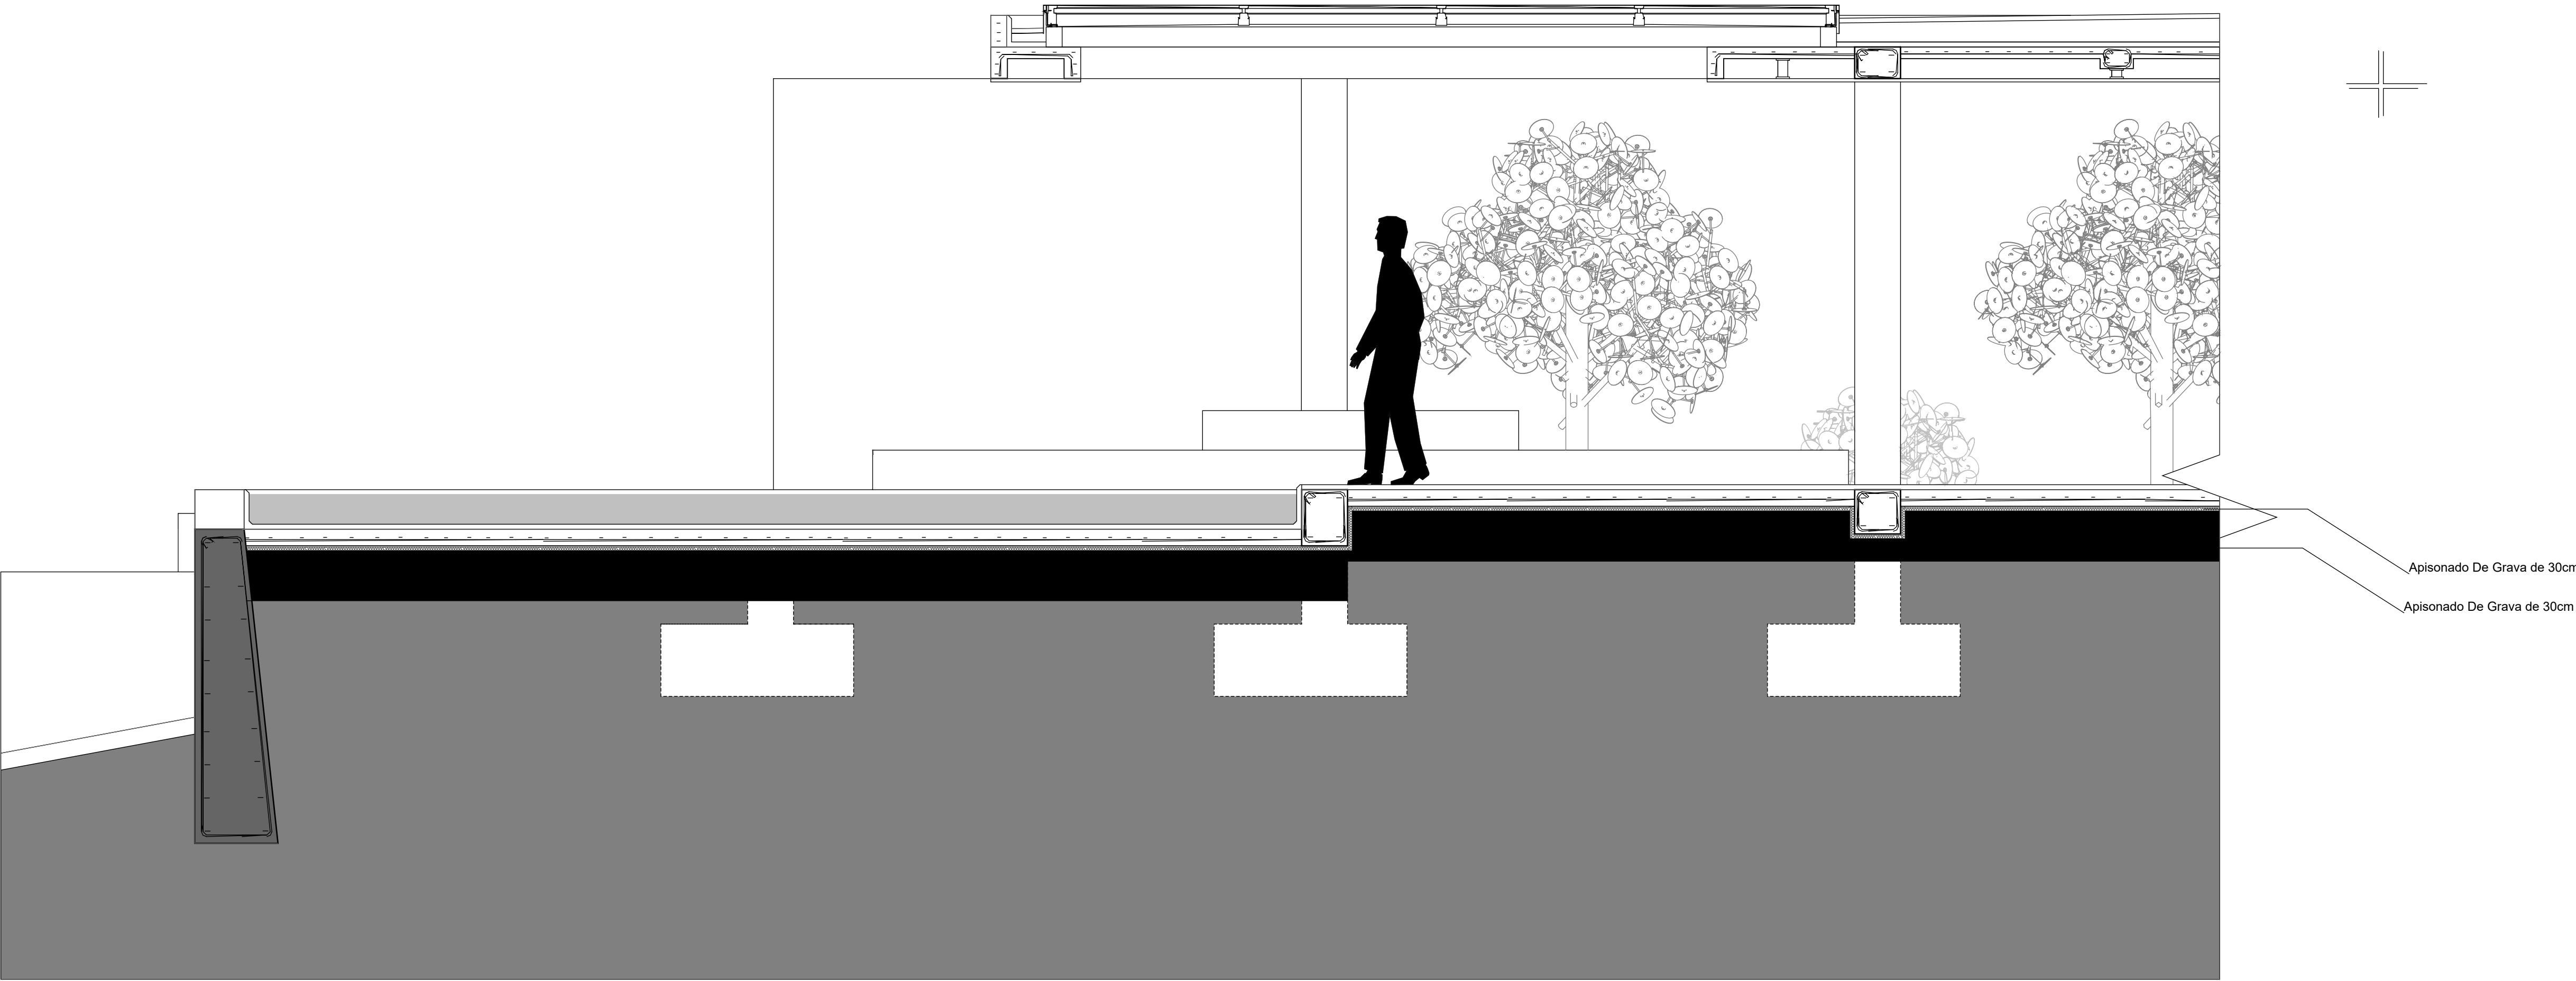


Fachadas arquitectónicas



Fachada / Alzado norte

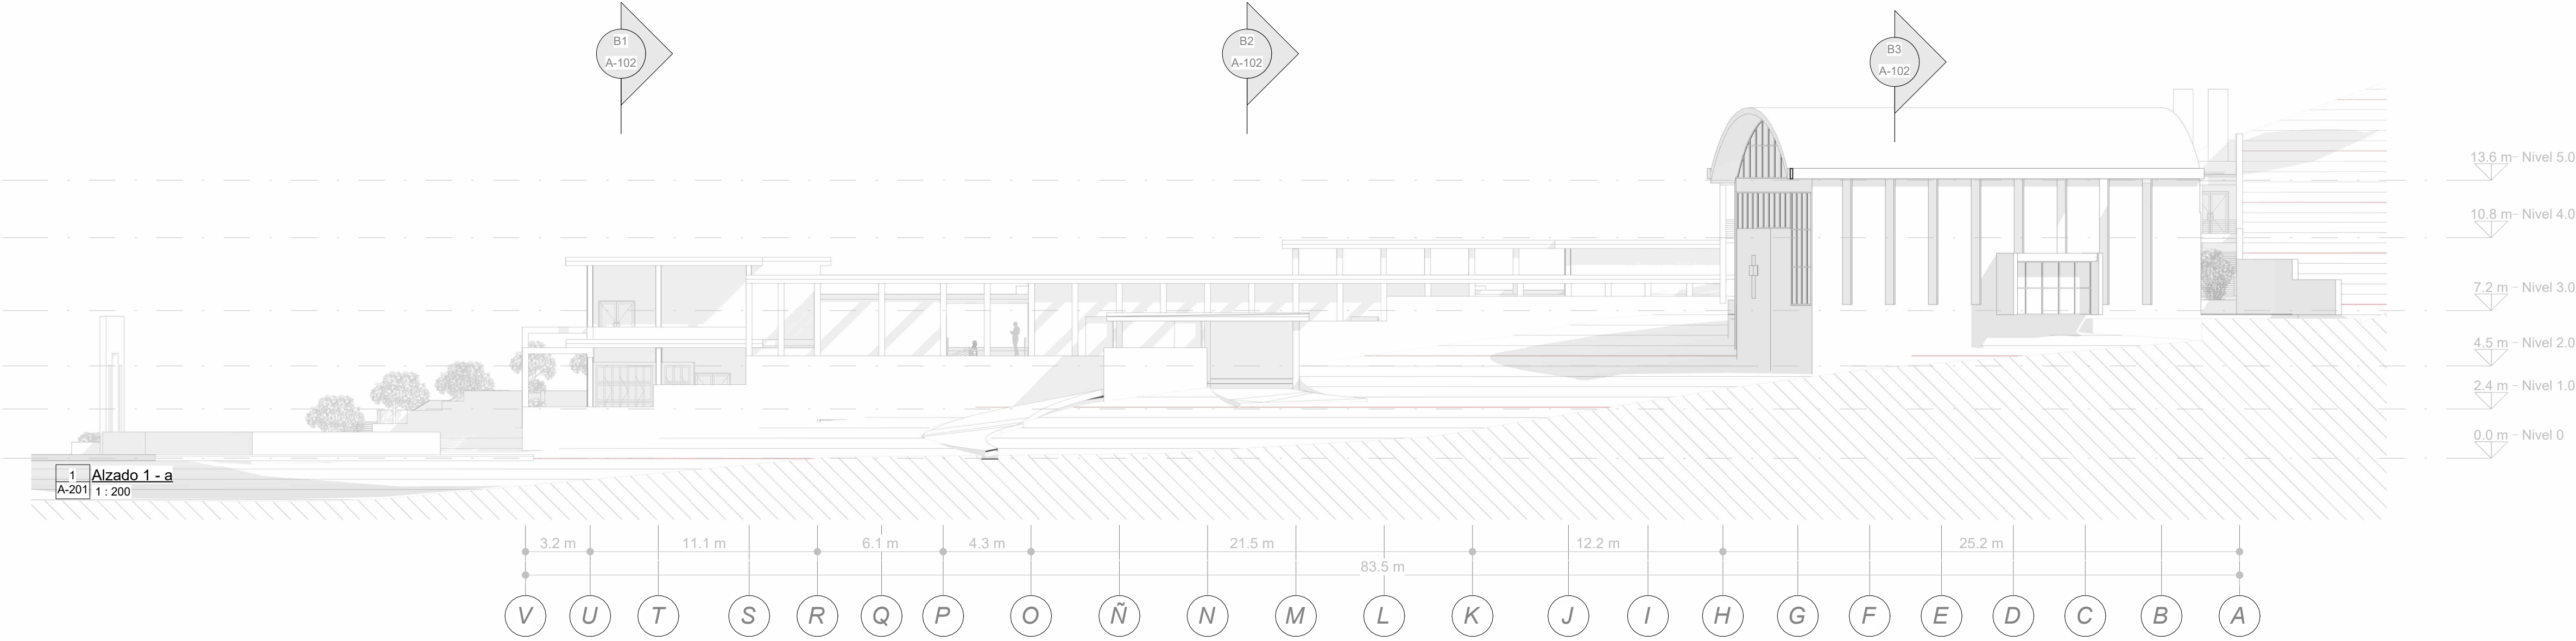

Fachada / Alzado sur

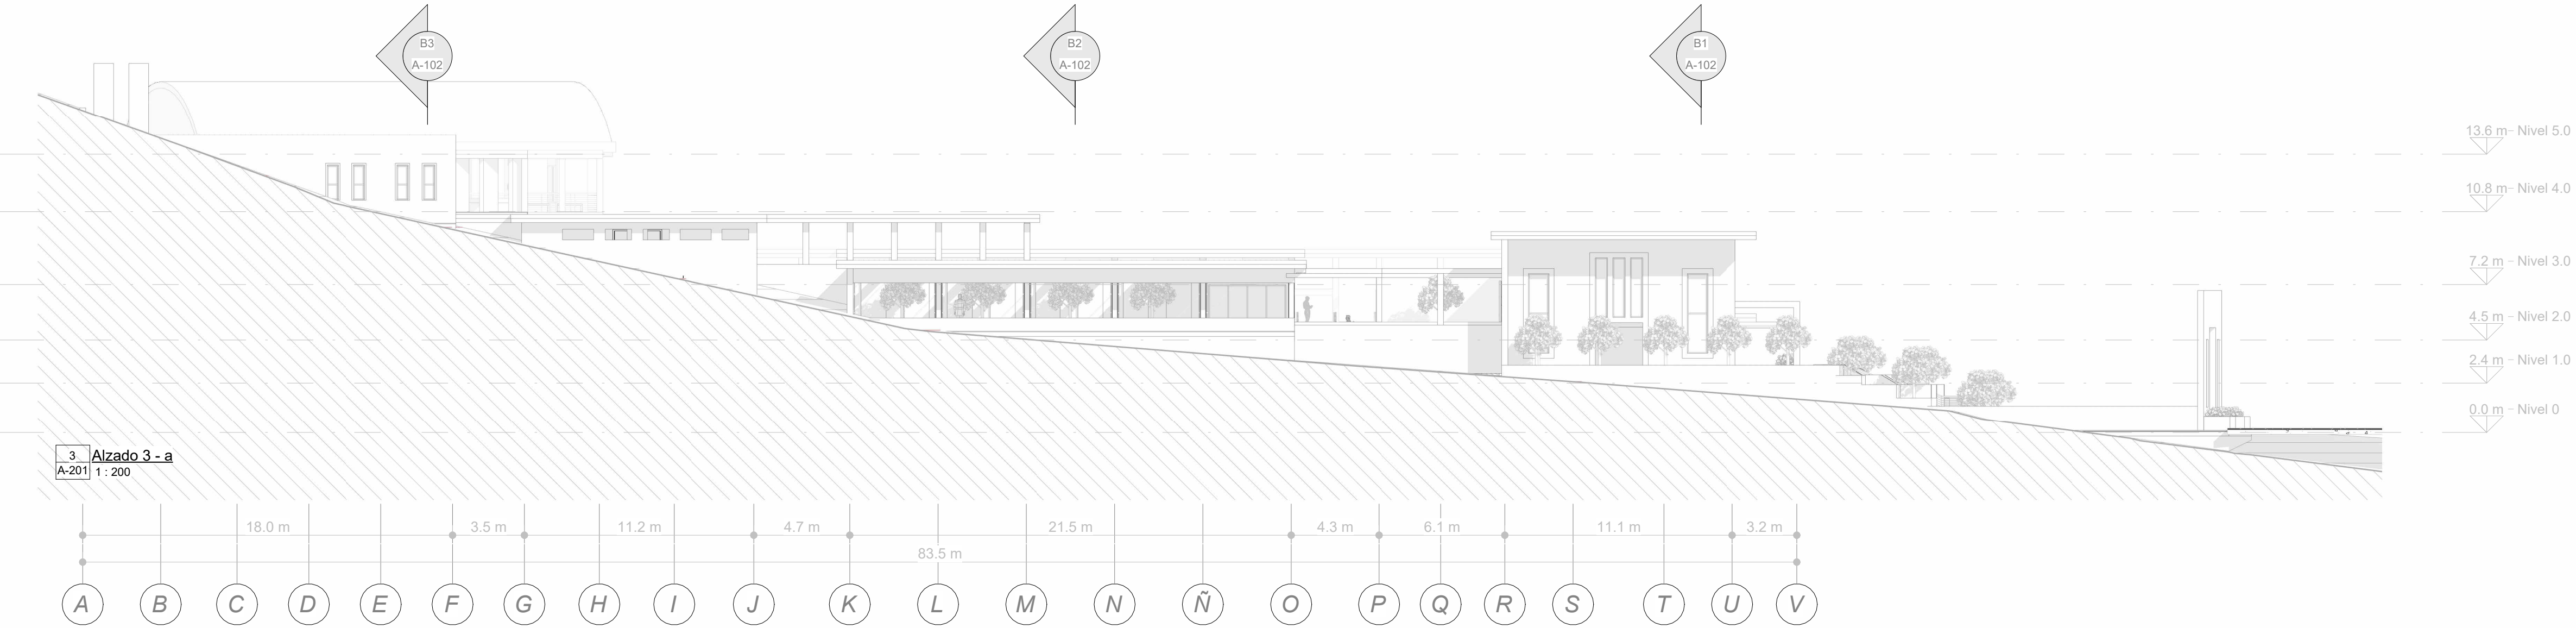


Fachada / Alzado este

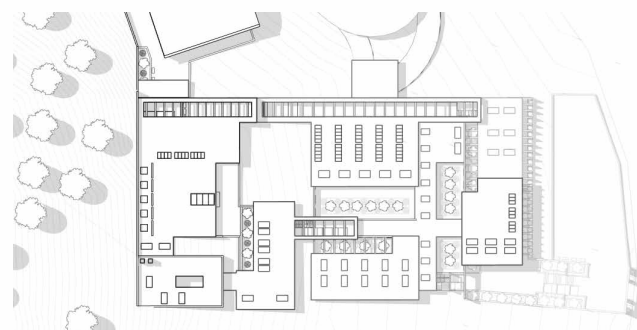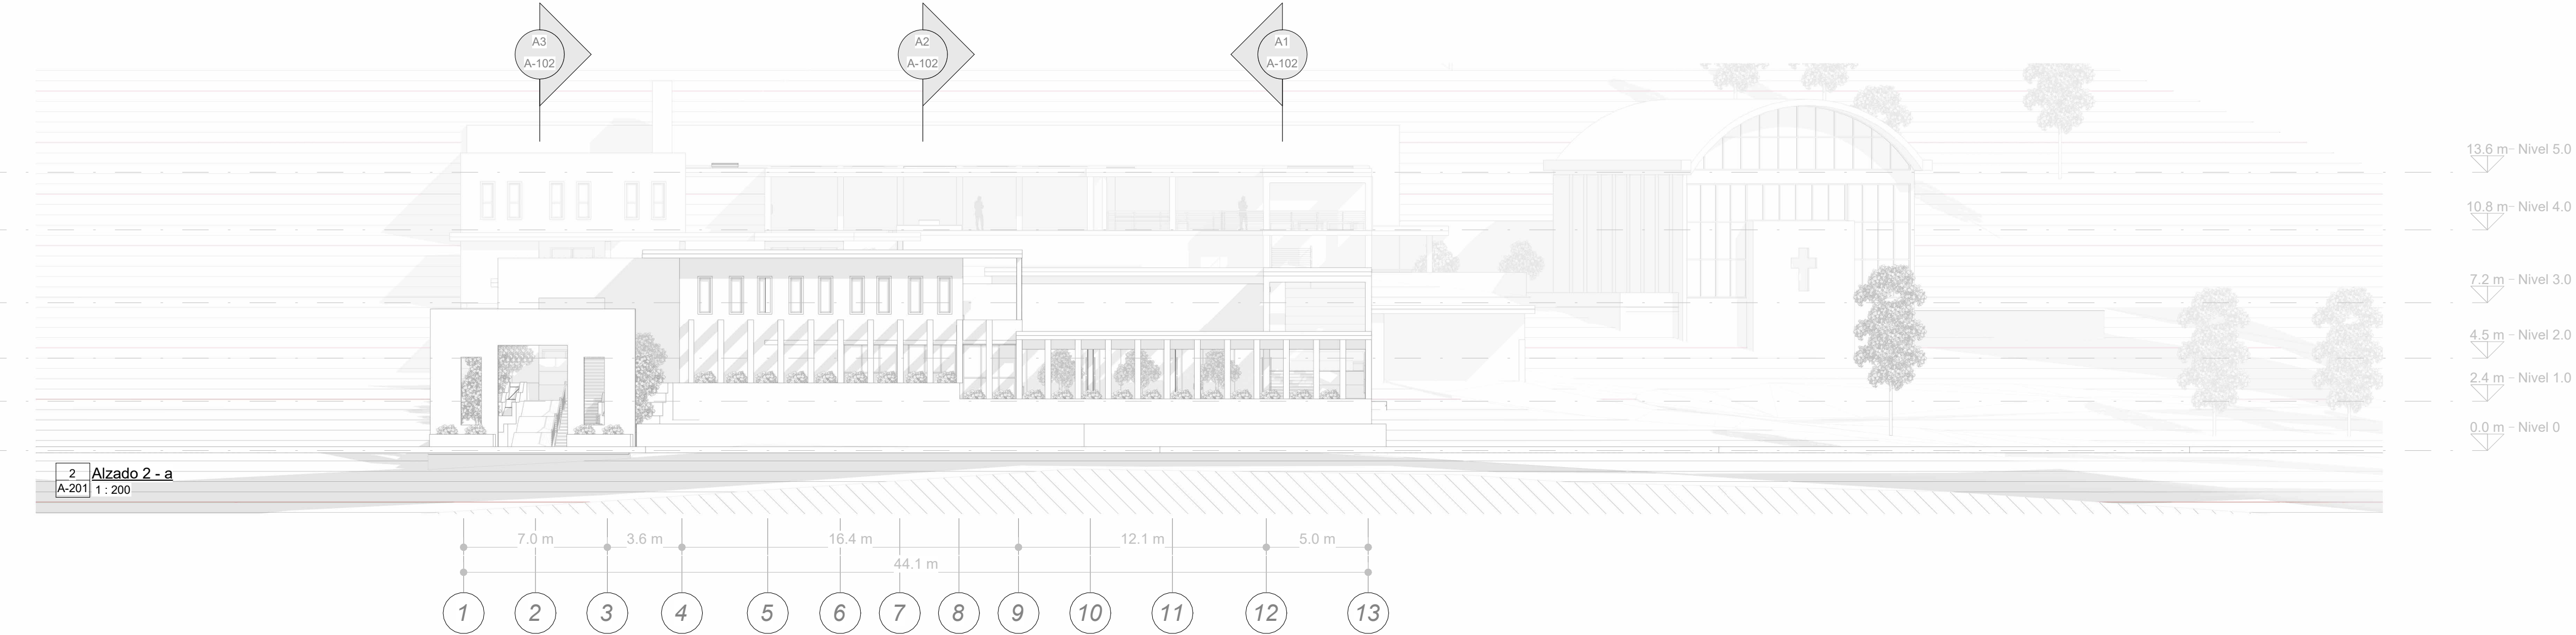


Secciones arquitectónicas



Sección transversal B1

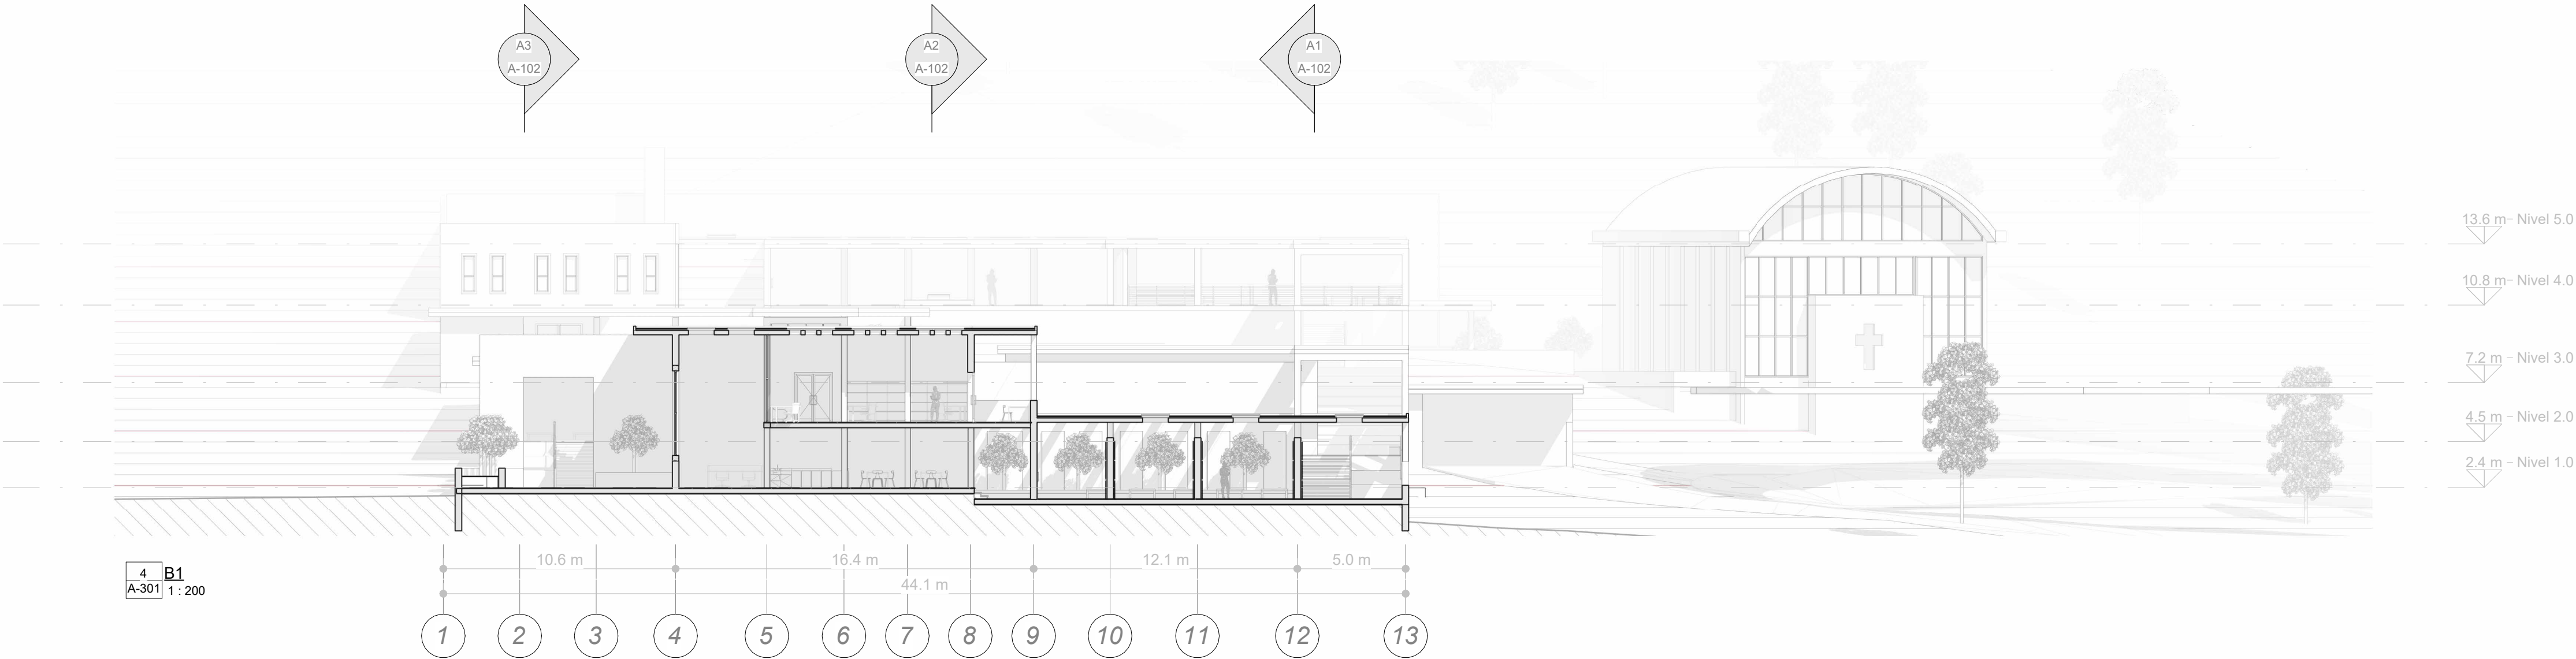


Sección transversal B2

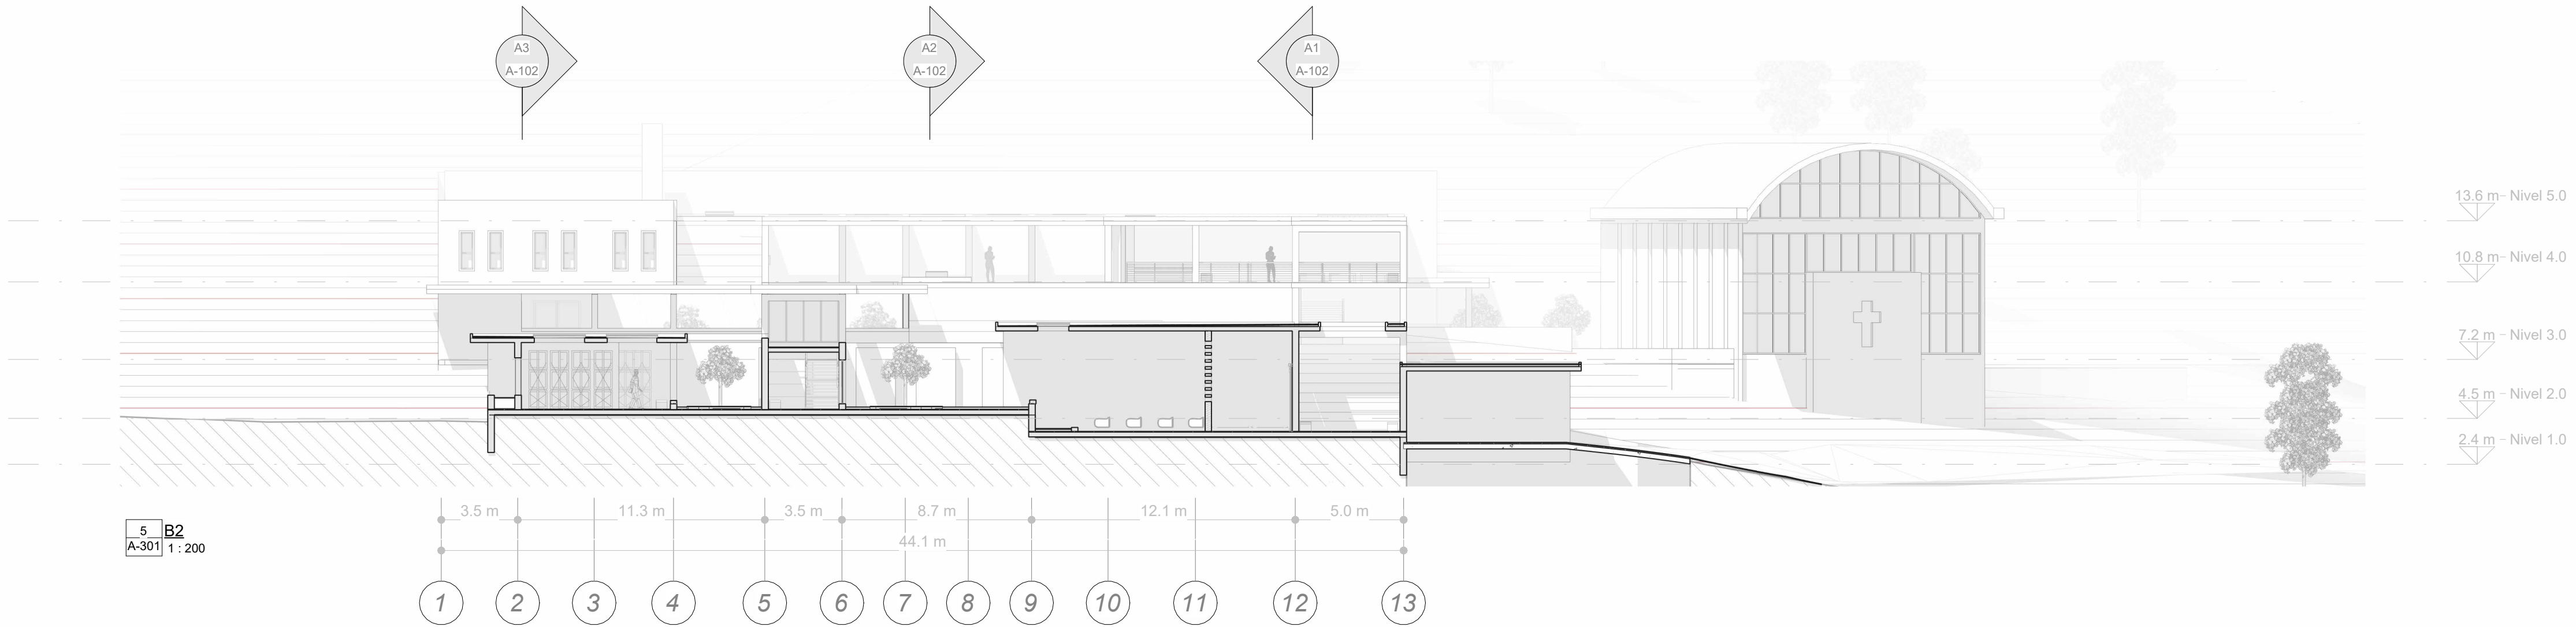

Sección transversal B3

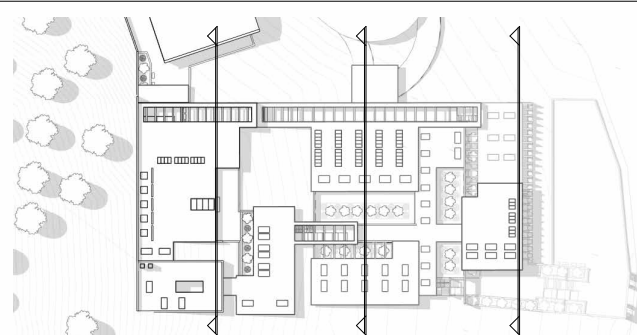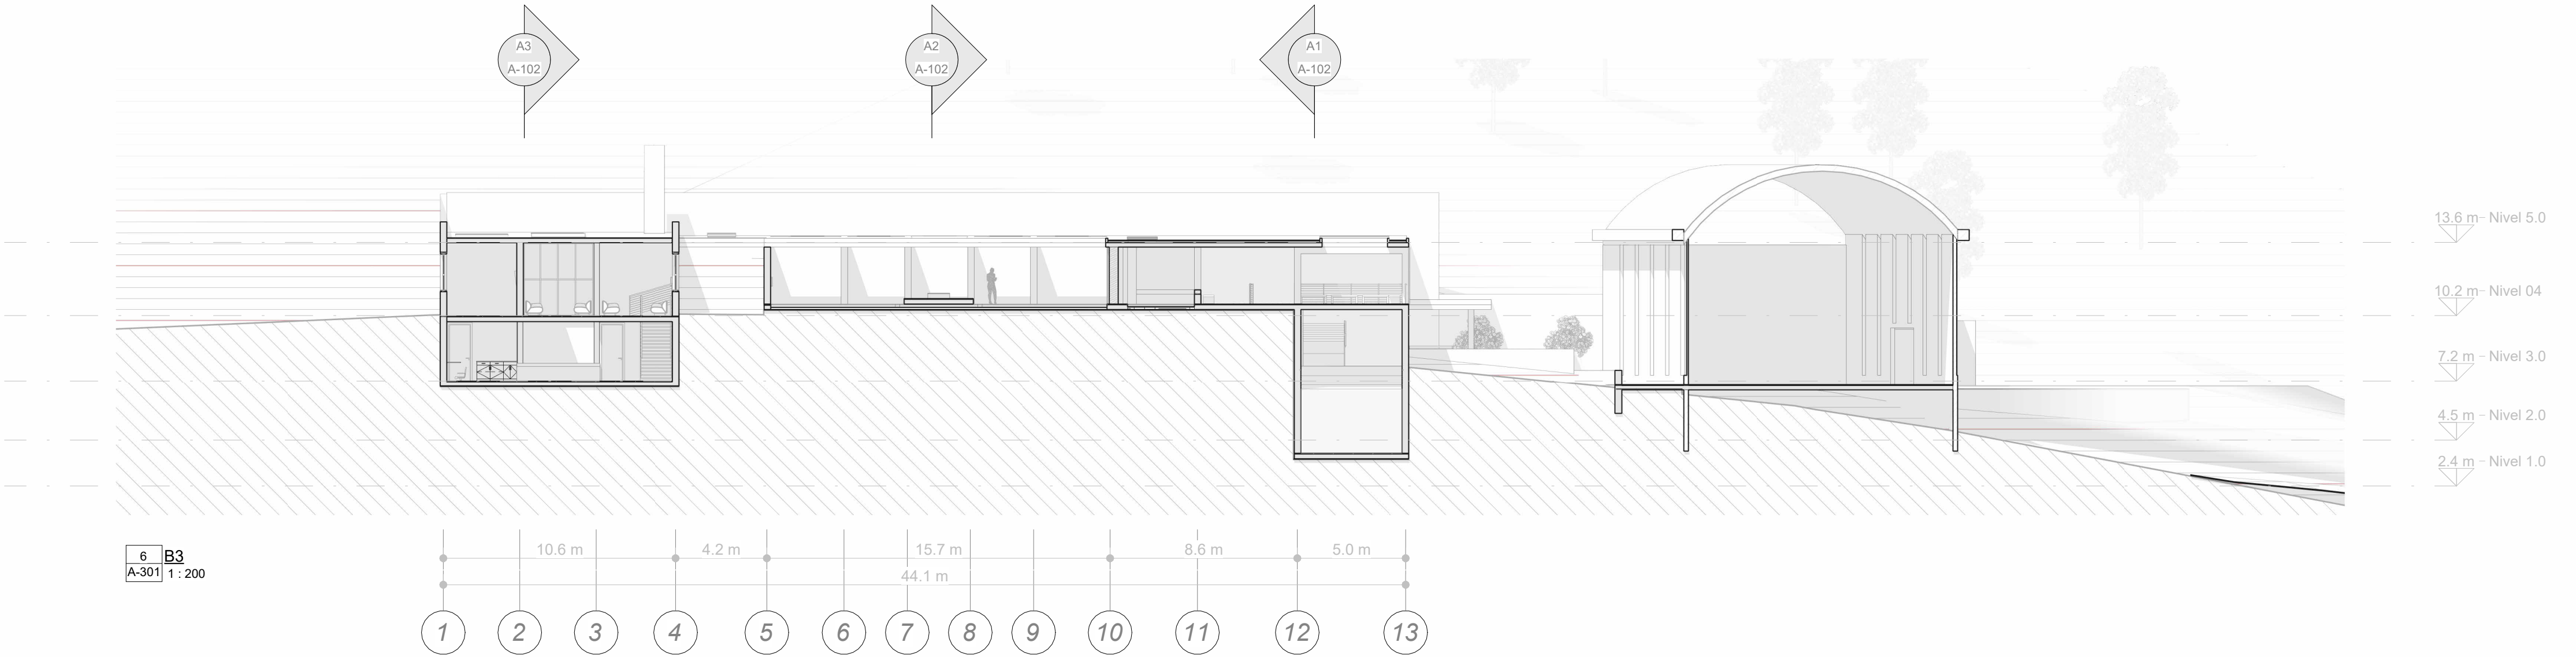

Sección longitudinal A1

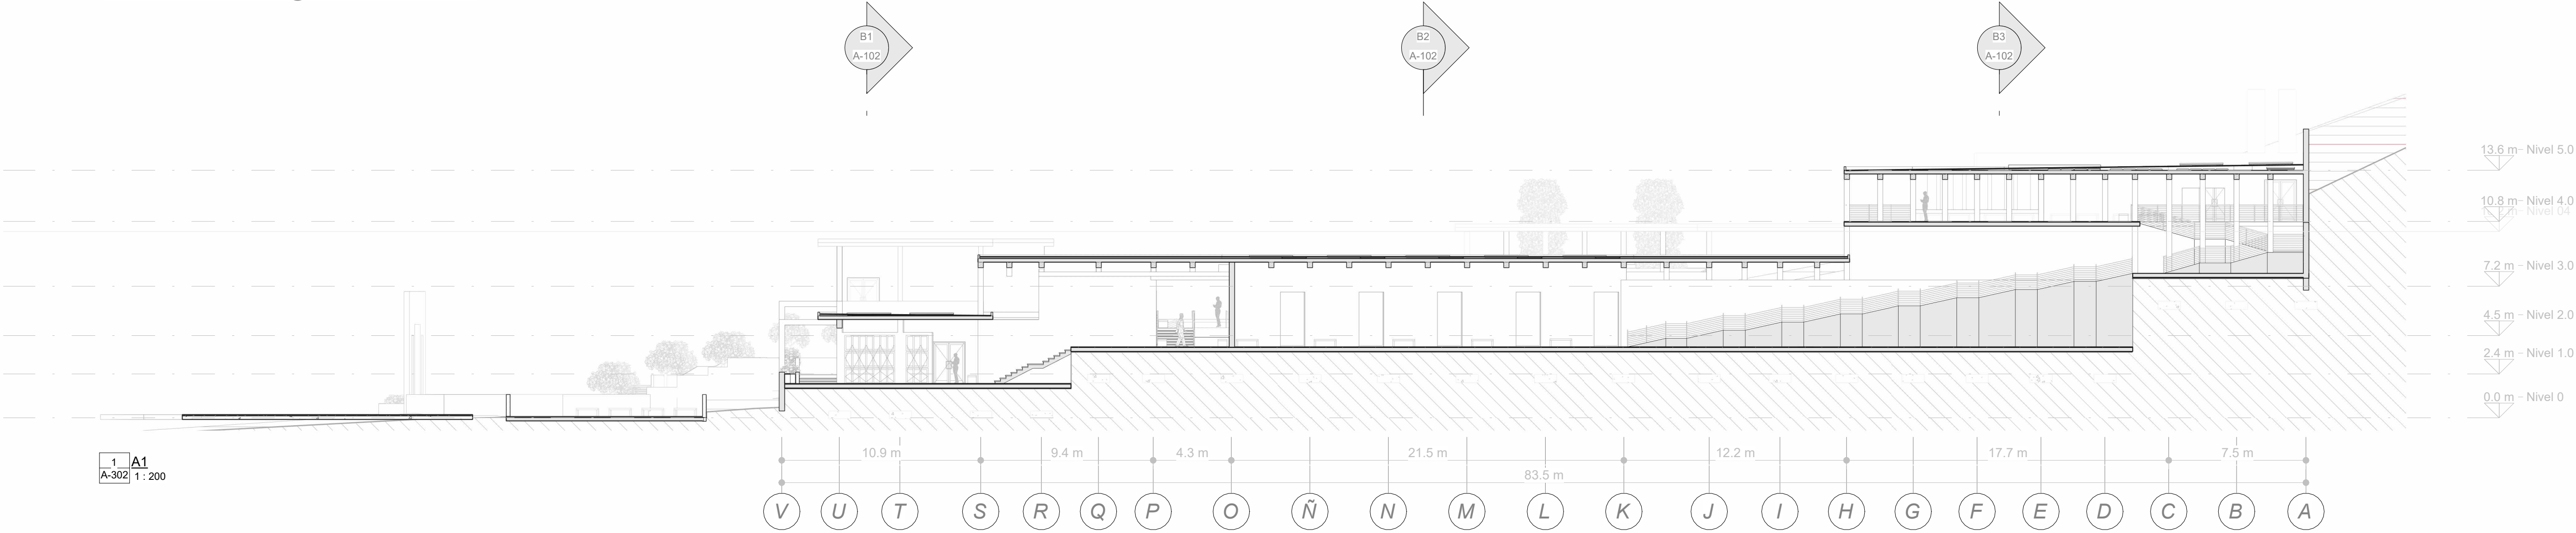

Sección longitudinal A2



Sección longitudinal A3

