


SUMAQ: CORREDOR URBANO SOSTENIBLE EN SOGAMOSO

NICOLÁS ANDRÉS PÉREZ SUÁREZ
UNIVERSIDAD PILOTO DE COLOMBIA


JUEGO DE PLANOS ARQUITECTÓNICOS – PROYECTO DE GRADO
JUNIO 2025

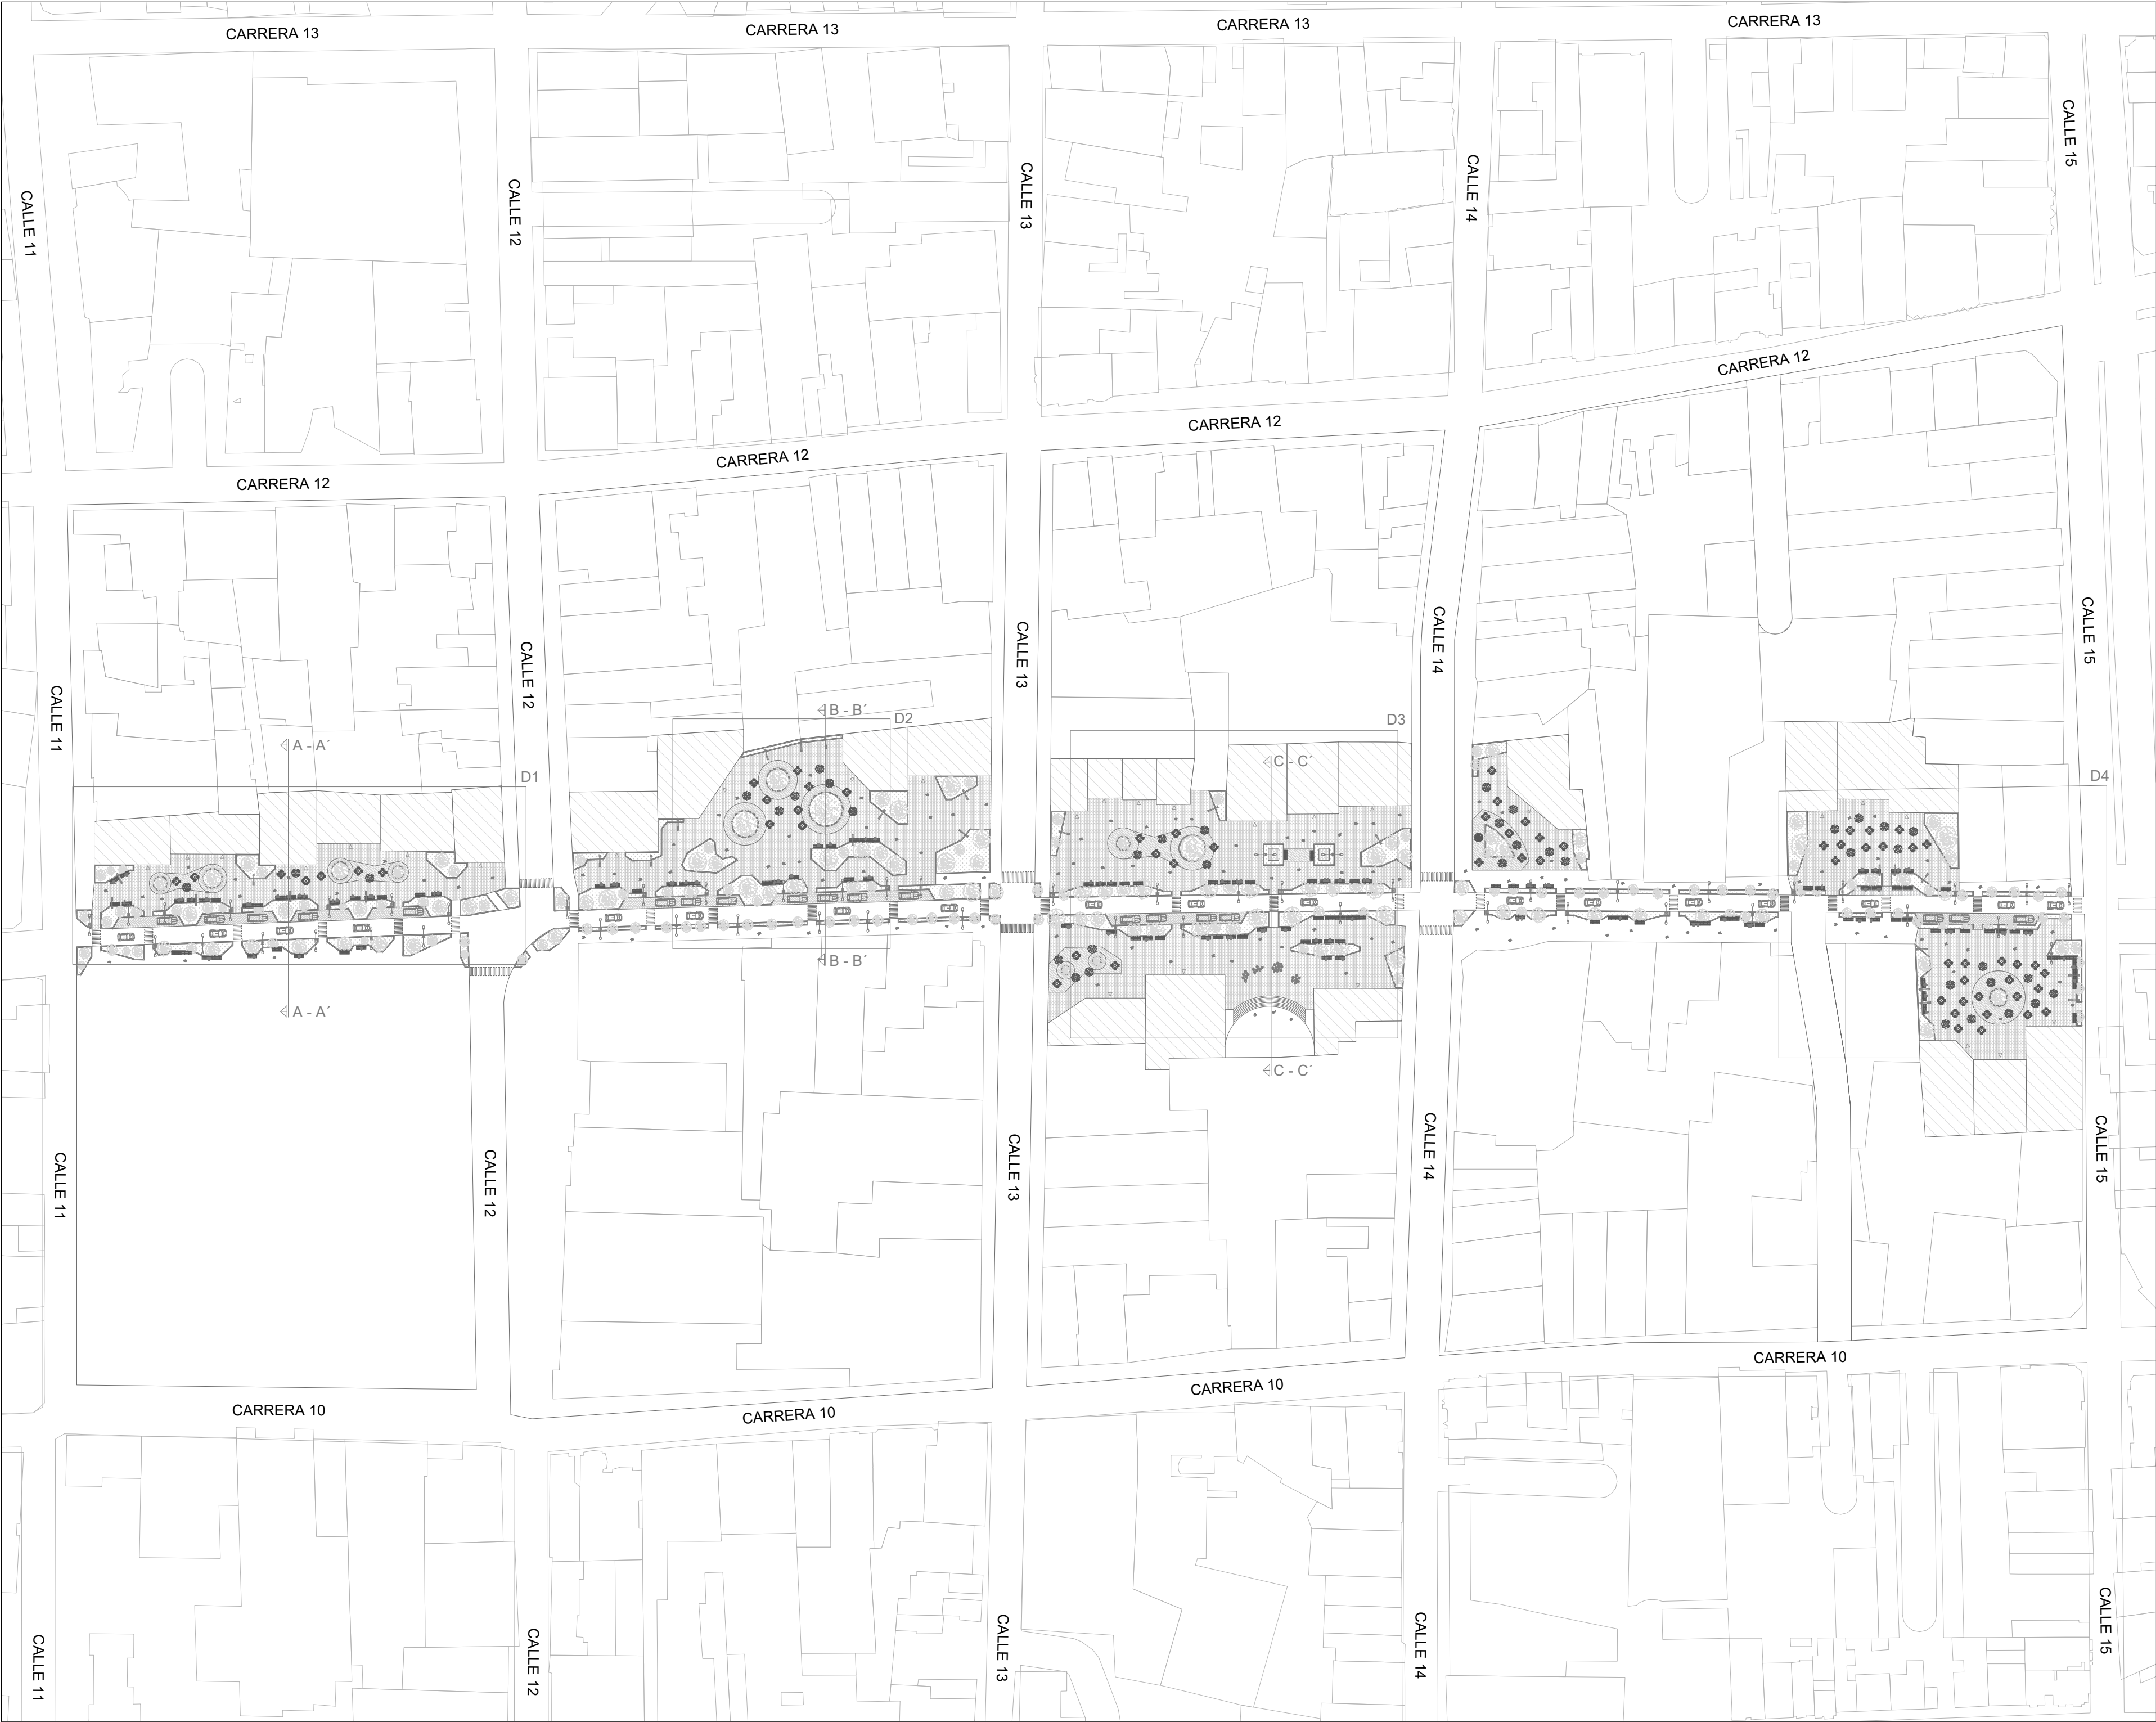



UNIVERSIDAD
Piloto
DE COLOMBIA

Norte

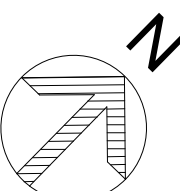

Convecciones

 Volumen propuesto sin desarrollo

D1: Zona ampliada ver en plano A-02

D2: Zona ampliada ver en plano A-03

D3: Zona ampliada ver en plano A-04

D4: Zona ampliada ver en plano A-05

Ver corte A-A' - Plano A-06

Ver corte B-B' - Plano A-06

Ver corte C-C' - Plano A-06

Estudiante

Nicolás Andrés Pérez Suárez

Profesor

Mario Arturo Pinilla Lozano

Nombre De Proyecto

SUMAQ: Corredor Urbano

Plano

Implantación

Escala


1 : 1000

Fecha

03 / 06 / 2025

Número de plano


A - 01

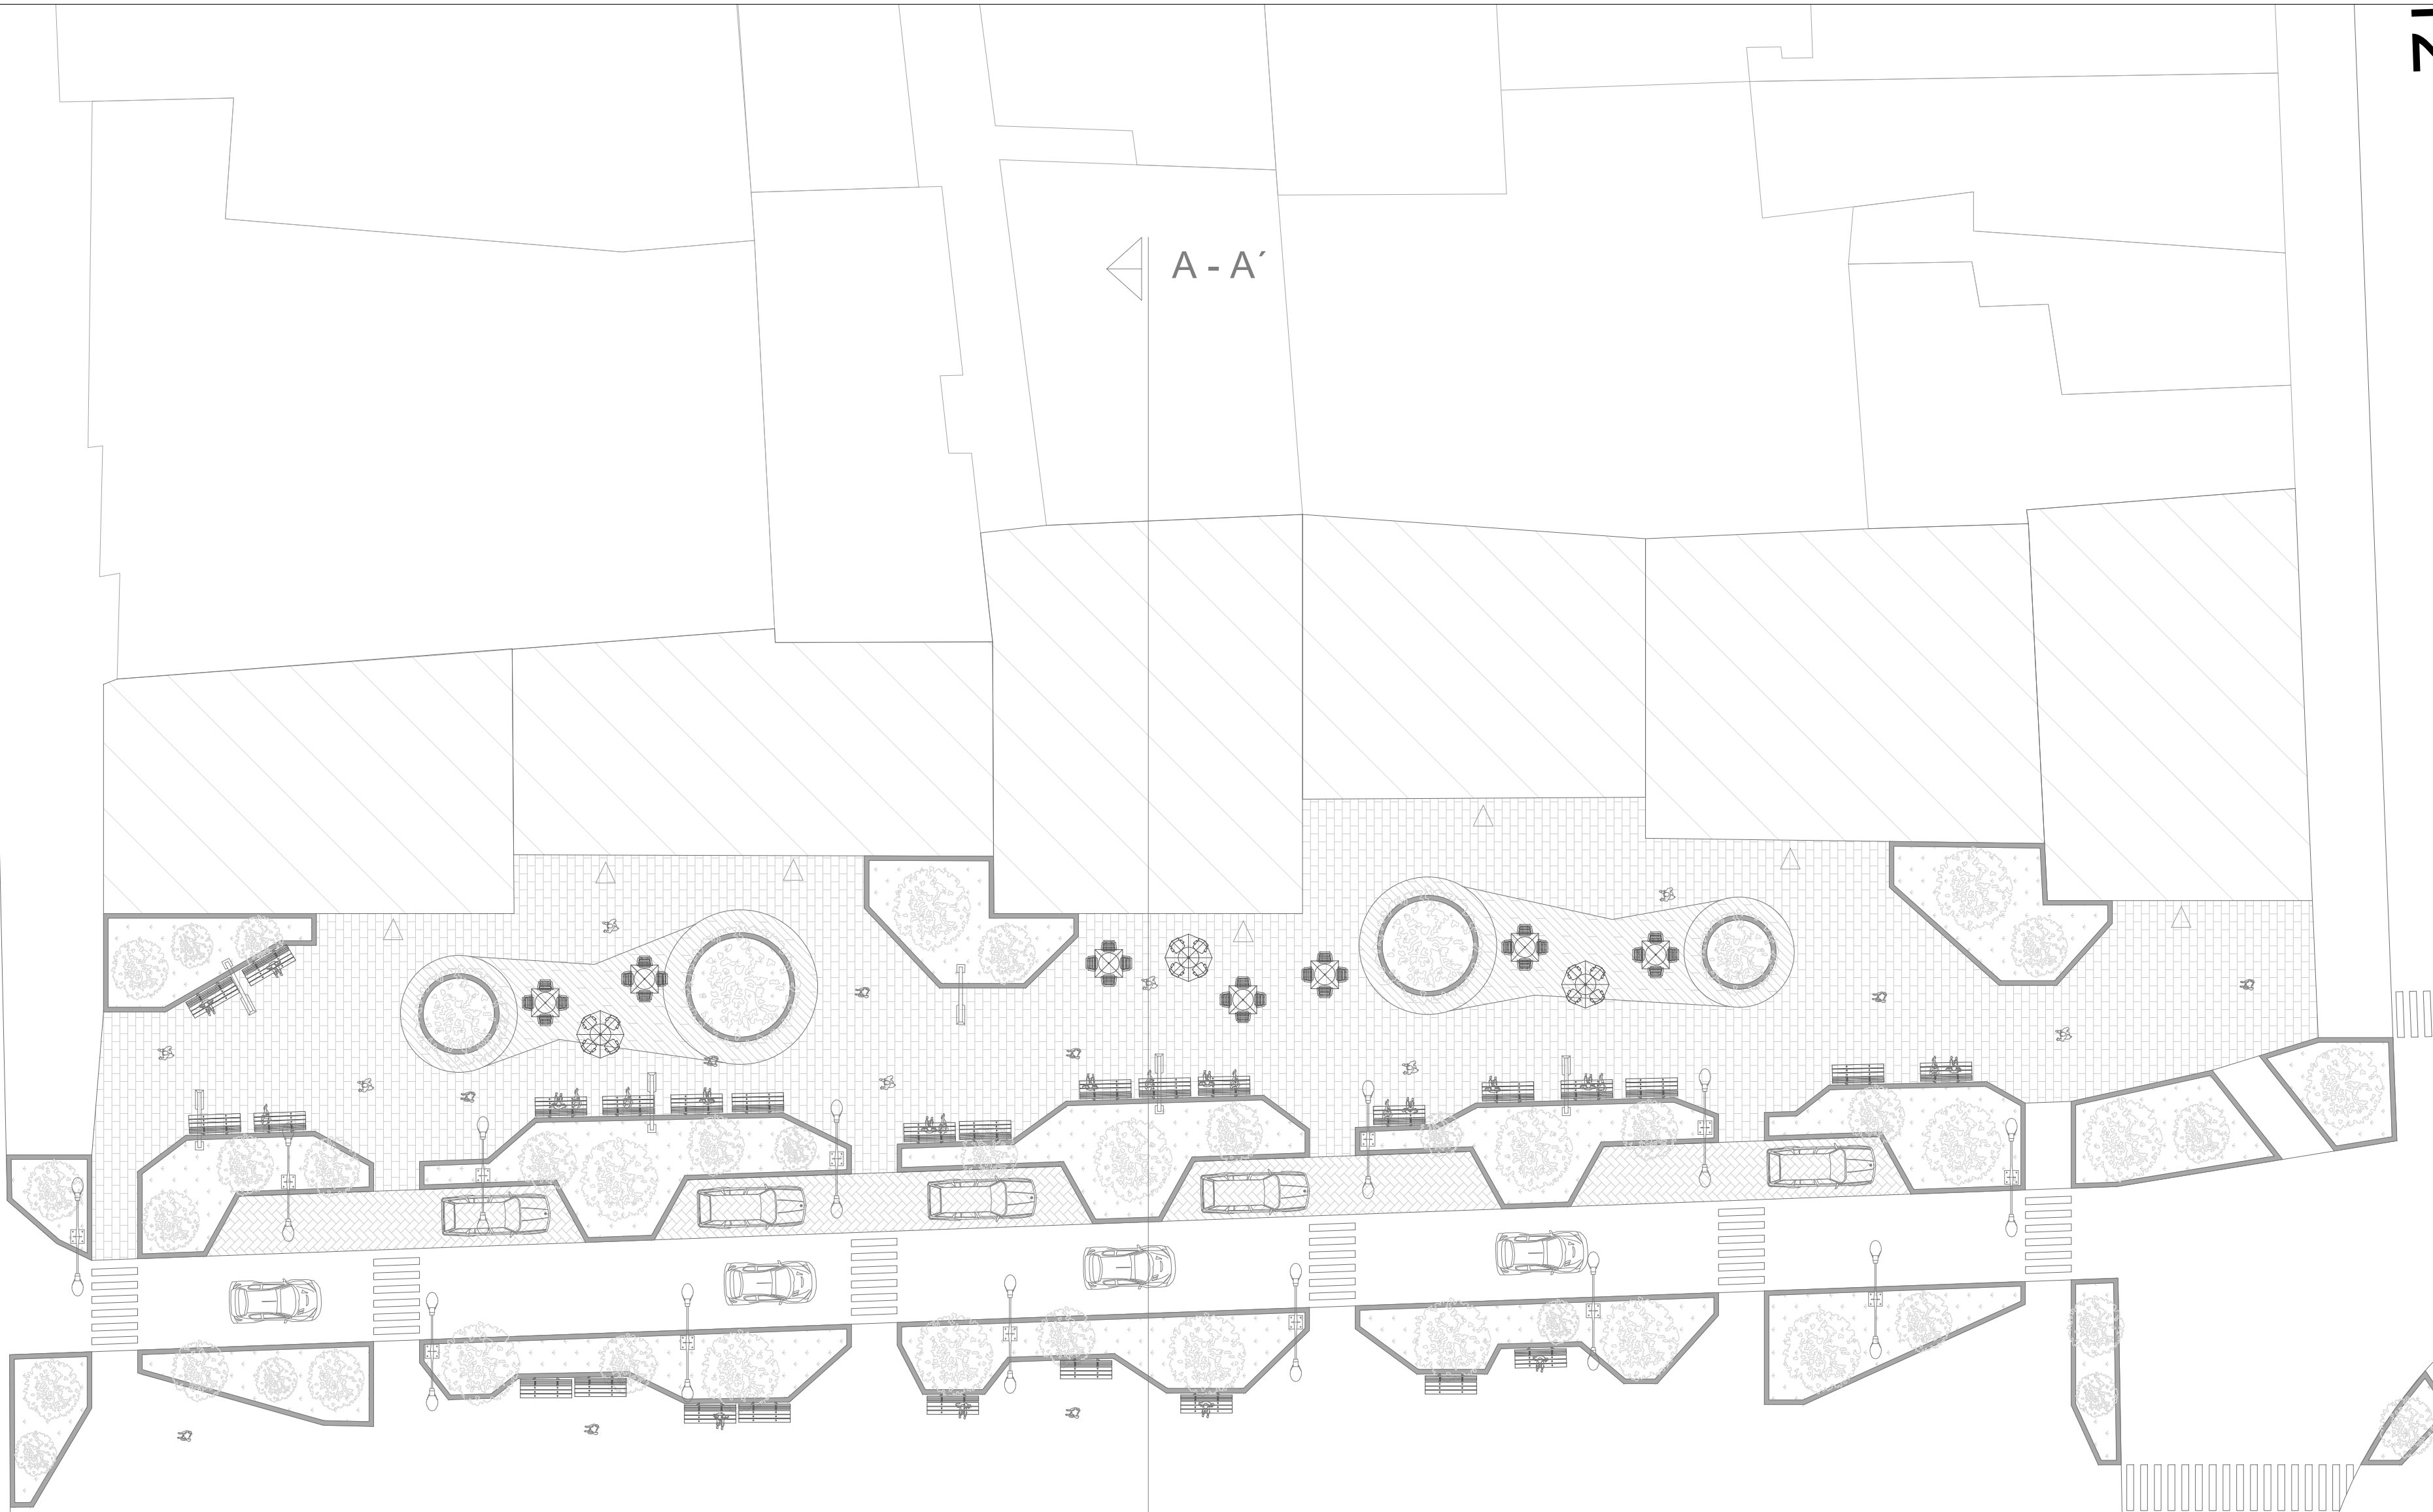



UNIVERSIDAD
Piloto
DE COLOMBIA

Norte

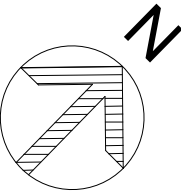

Convecciones

 Volumen propuesto sin desarrollo

Ver corte A-A' - Plano A-06

Estudiante
Nicolás Andrés Pérez Suárez

Profesor
Mario Arturo Pinilla Lozano

Nombre De Proyecto
SUMAQ: Corredor Urbano


Plano
Detalle de Intervención 1

Escala
1 : 250


Fecha
03 / 06 / 2025

Número de plano

A - 02

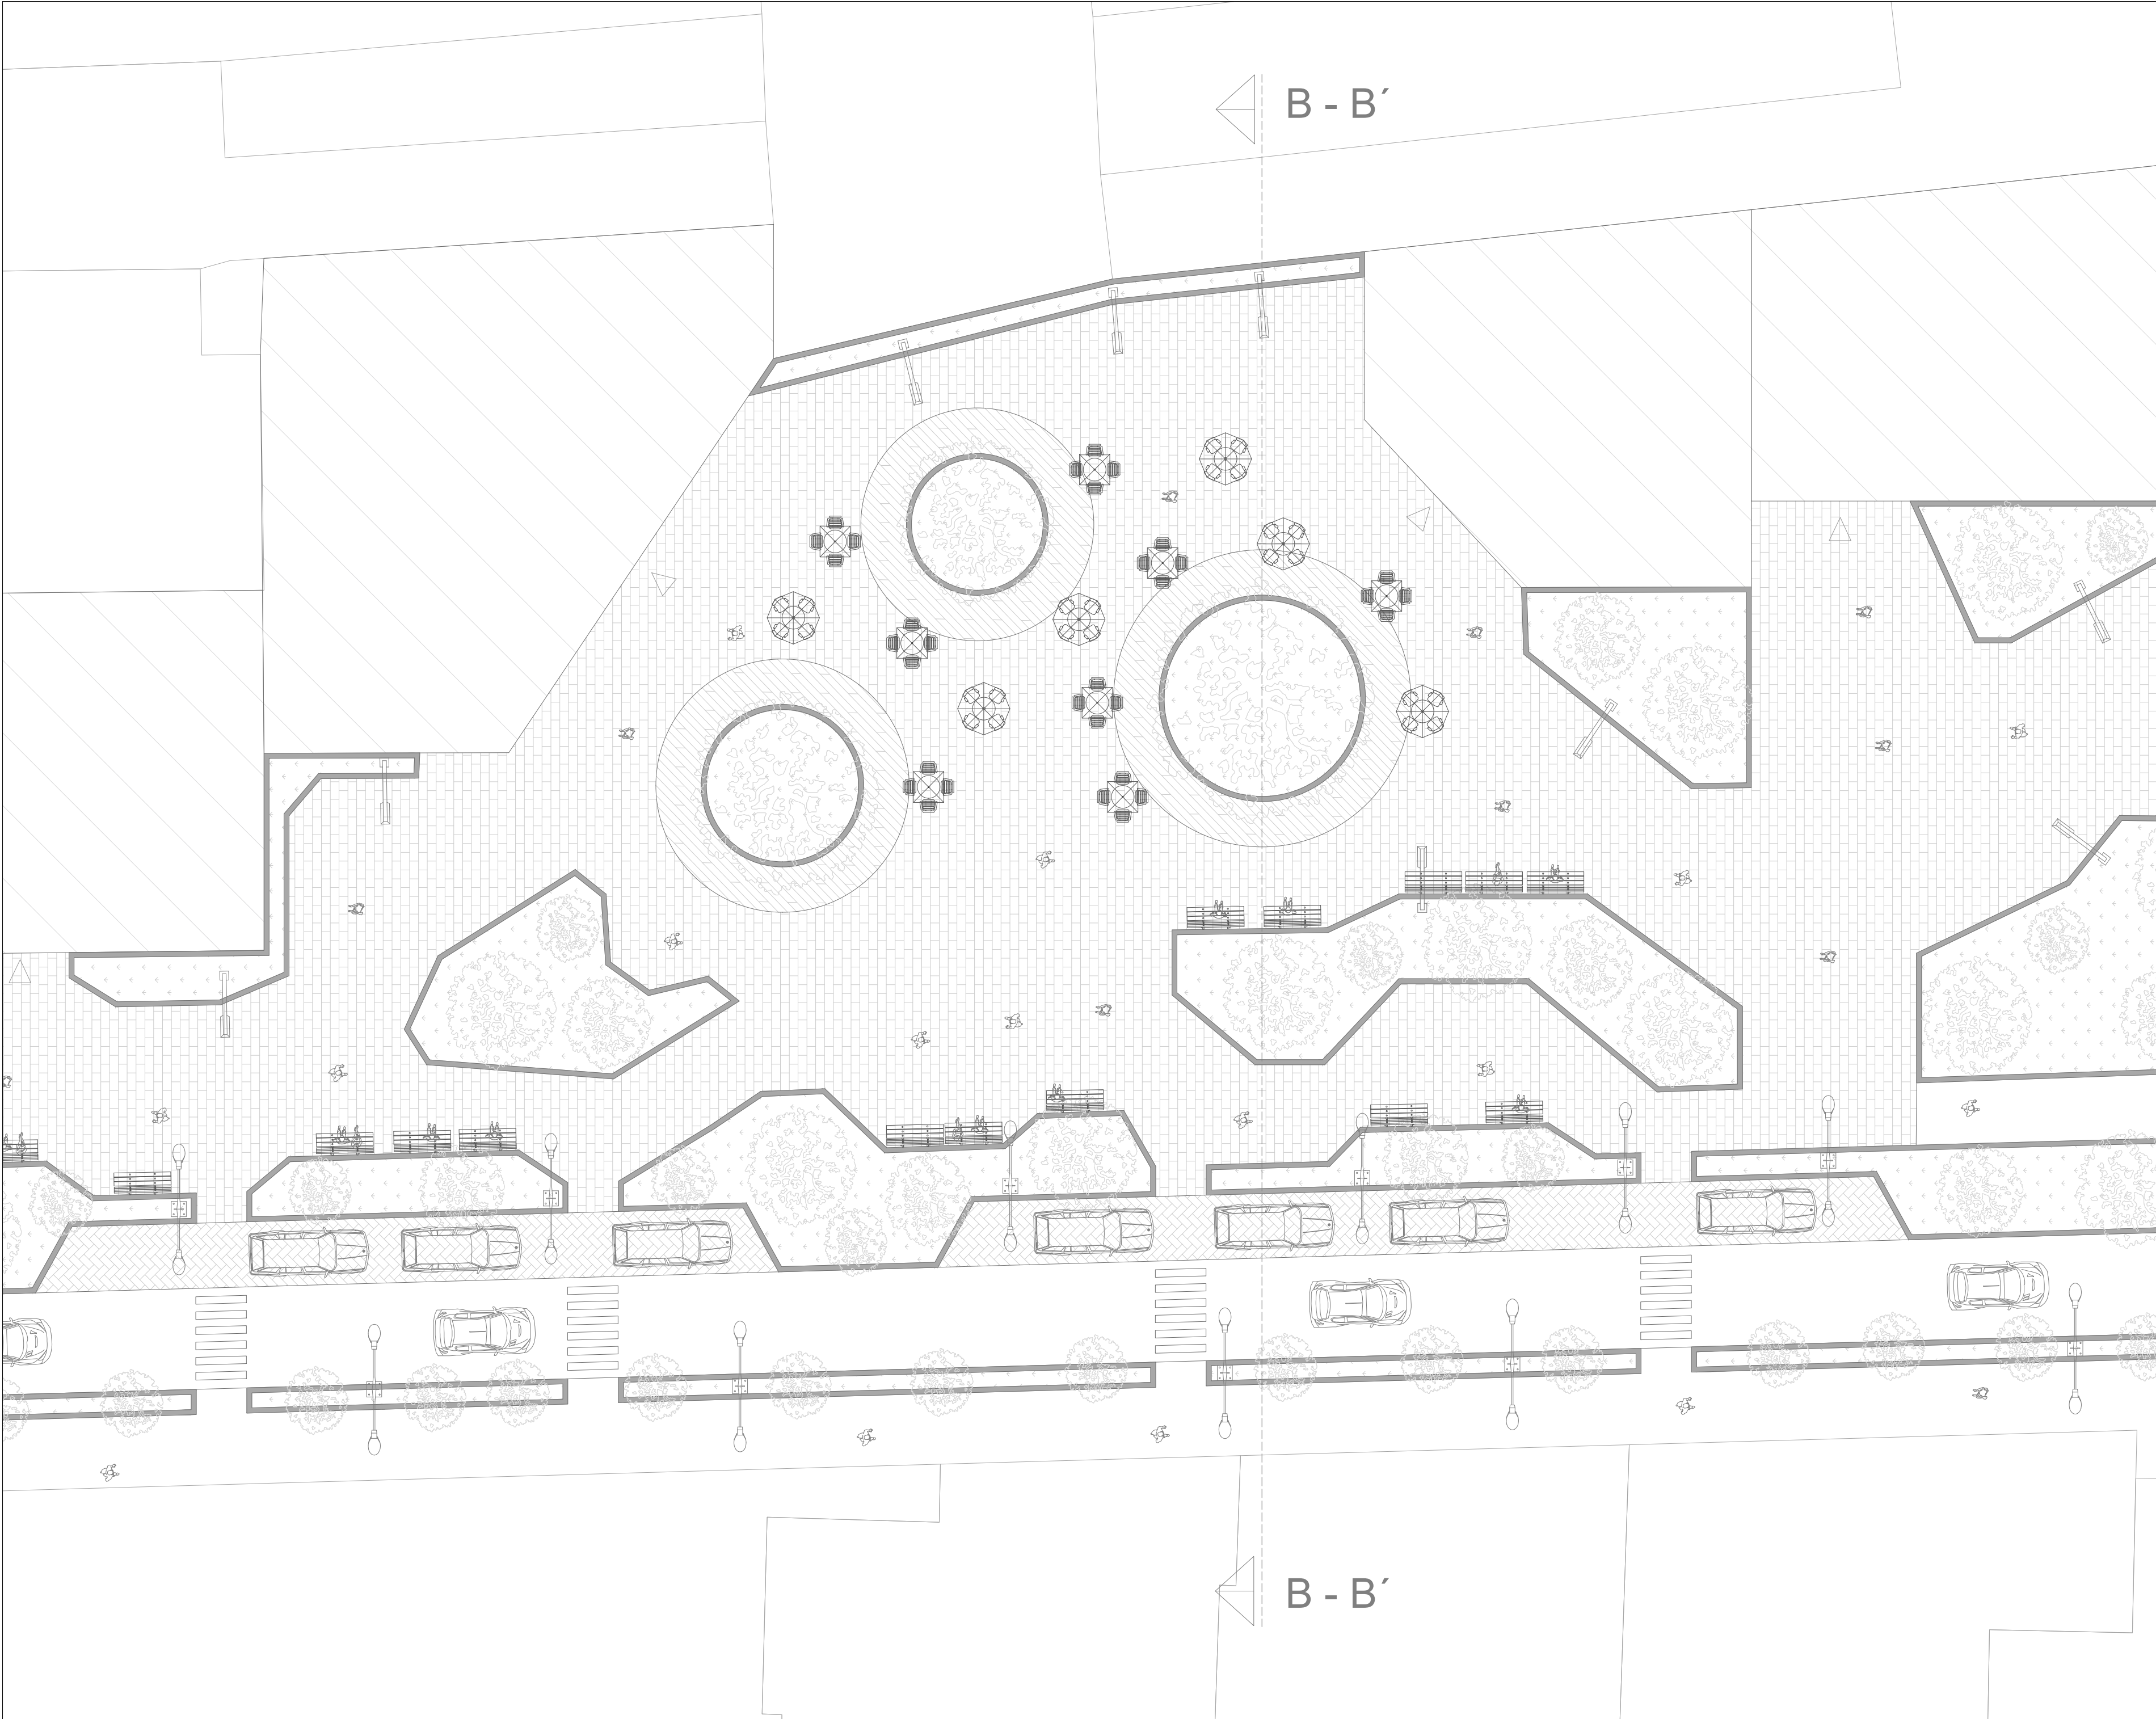

Norte

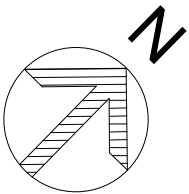

Convecciones

▨ Volumen propuesto sin desarrollo
Ver corte B-B' - Plano A-06

Estudiante
Nicolás Andrés Pérez Suárez

Profesor
Mario Arturo Pinilla Lozano

Nombre De Proyecto
SUMAQ: Corredor Urbano


Plano
Detalle de Intervención 2

Escala
1 : 250

Fecha
06 / 03 / 2025

Número de plano


A - 03

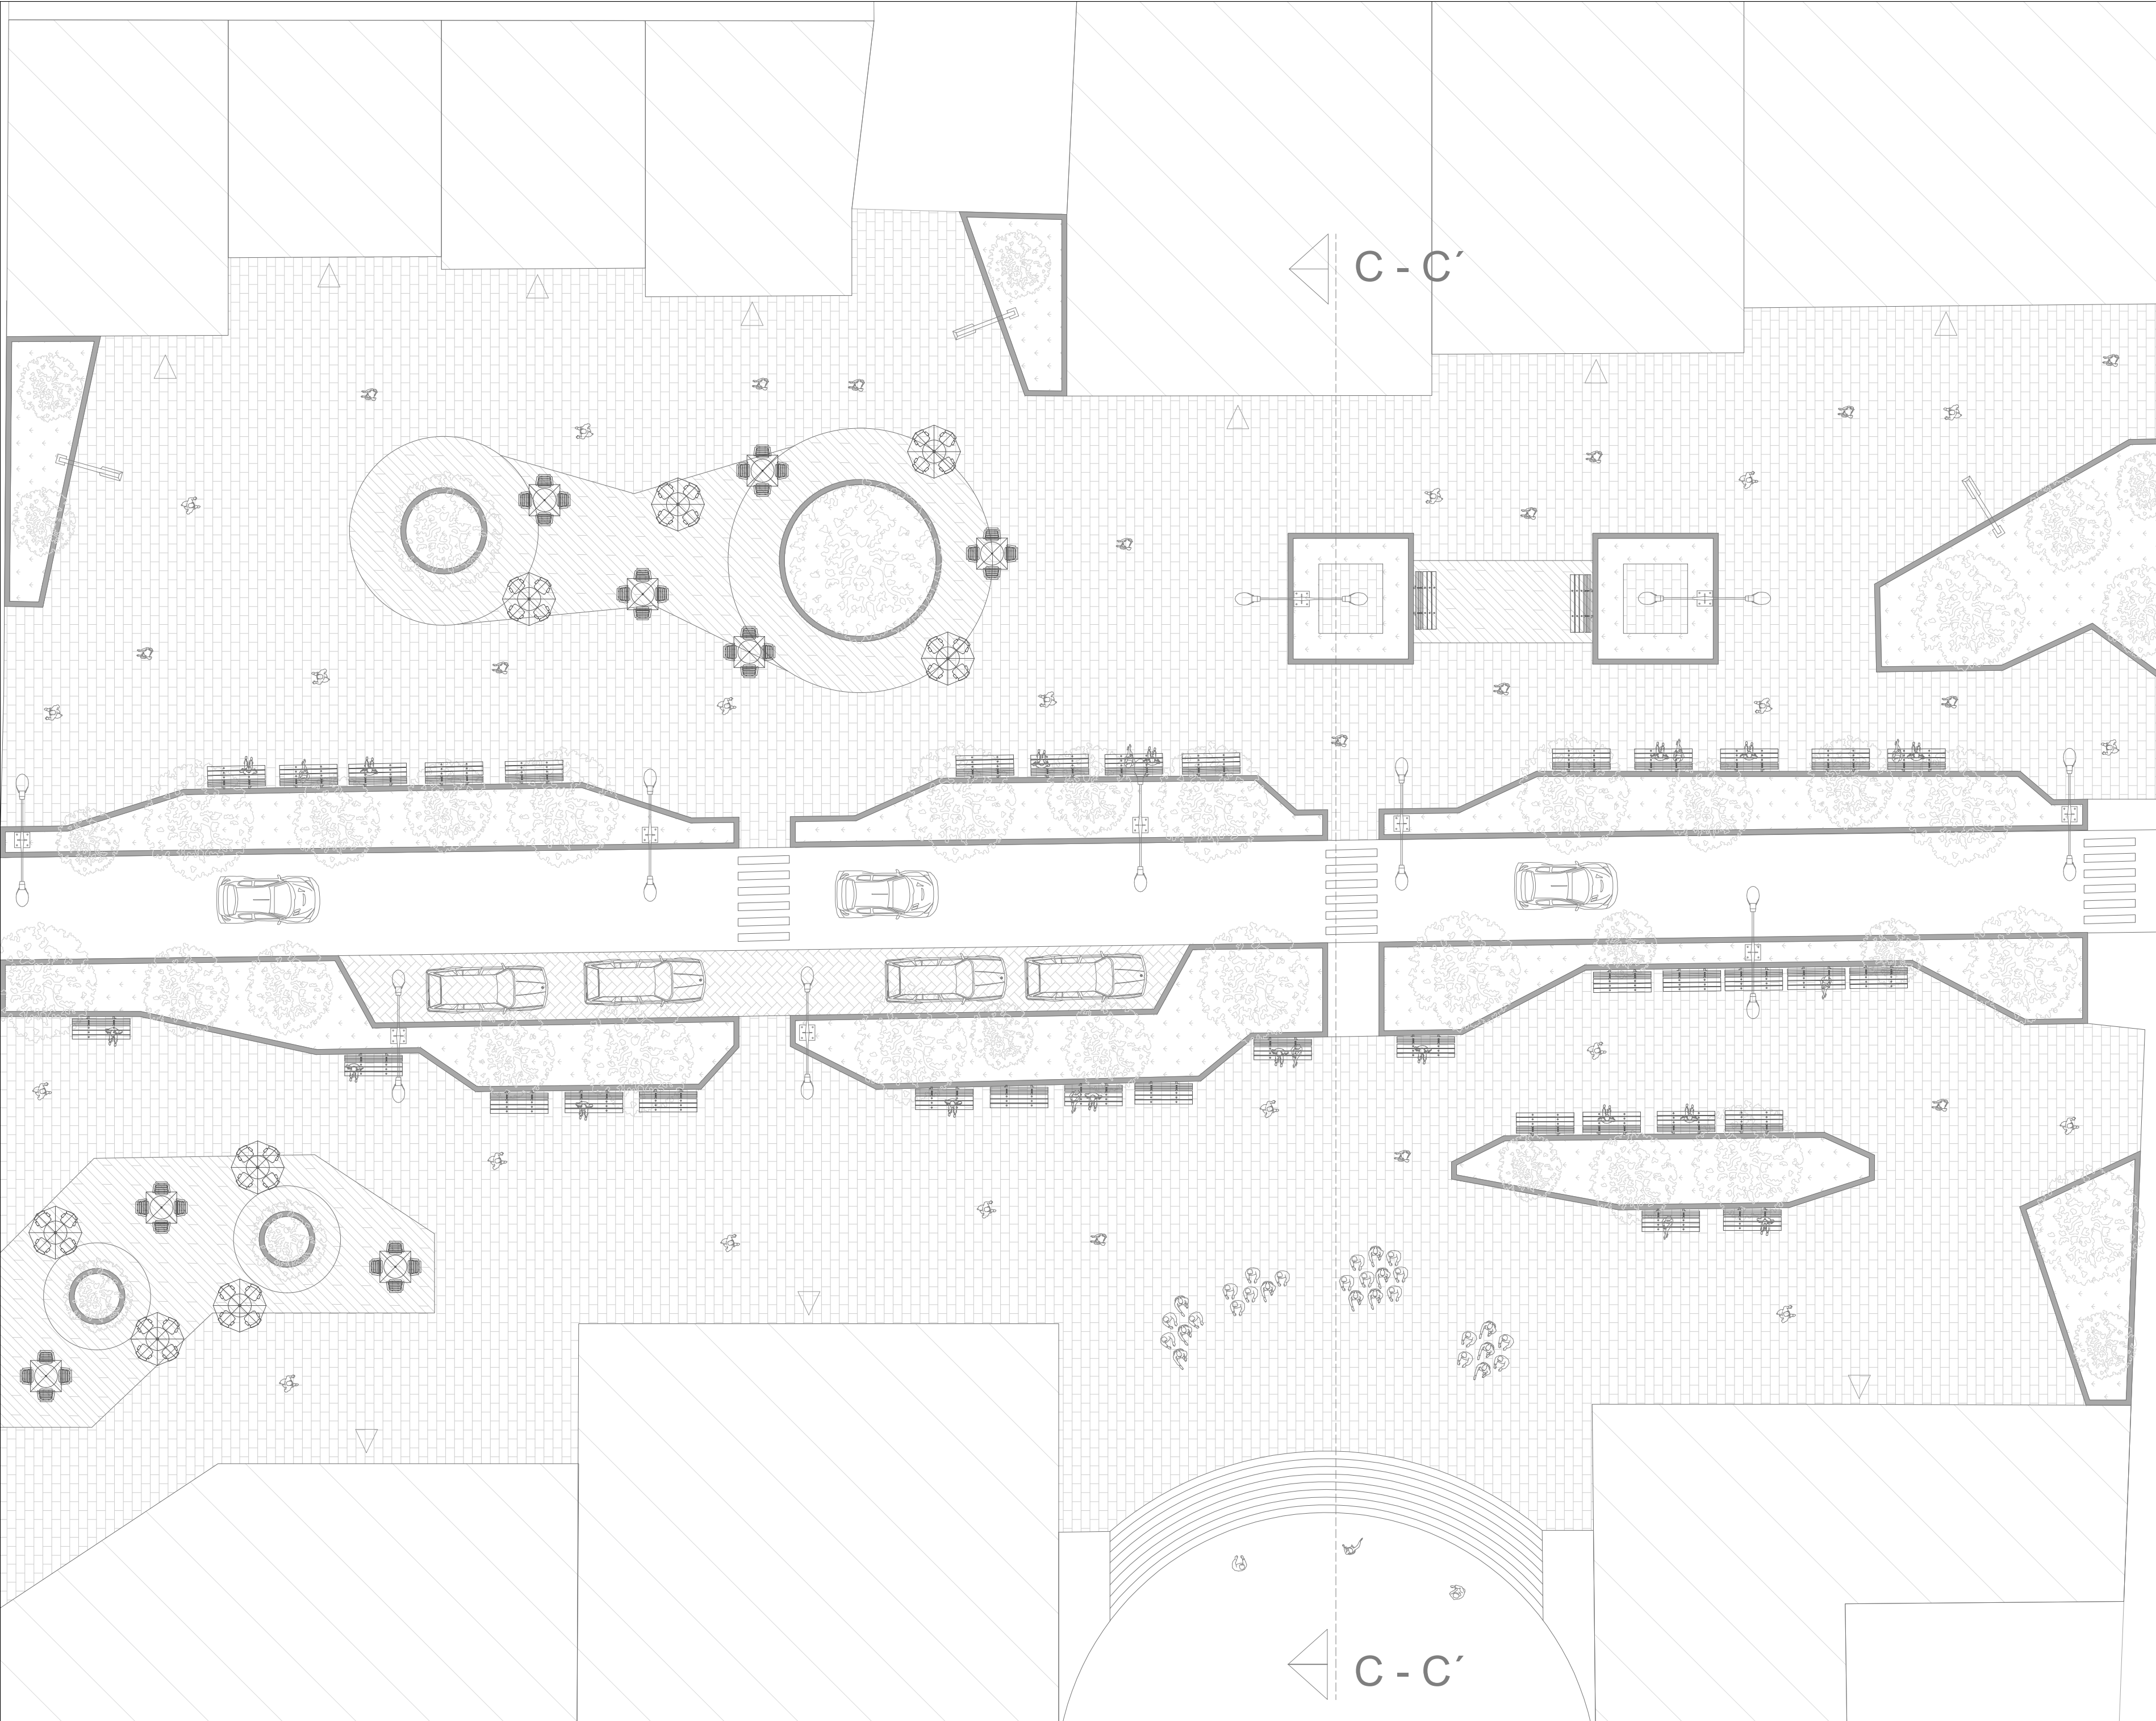



UNIVERSIDAD
Piloto
DE COLOMBIA

Norte

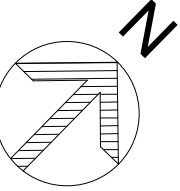

Convecciones

 Volumen propuesto sin desarrollo
Ver corte C-C' - Plano A-06

Estudiante
Nicolás Andrés Pérez Suárez

Profesor
Mario Arturo Pinilla Lozano


Nombre De Proyecto
SUMAQ: Corredor Urbano

Plano
Detalle de Intervención 3


Escala
1 : 250

Fecha
06 / 03 / 2025

Número de plano
A - 04

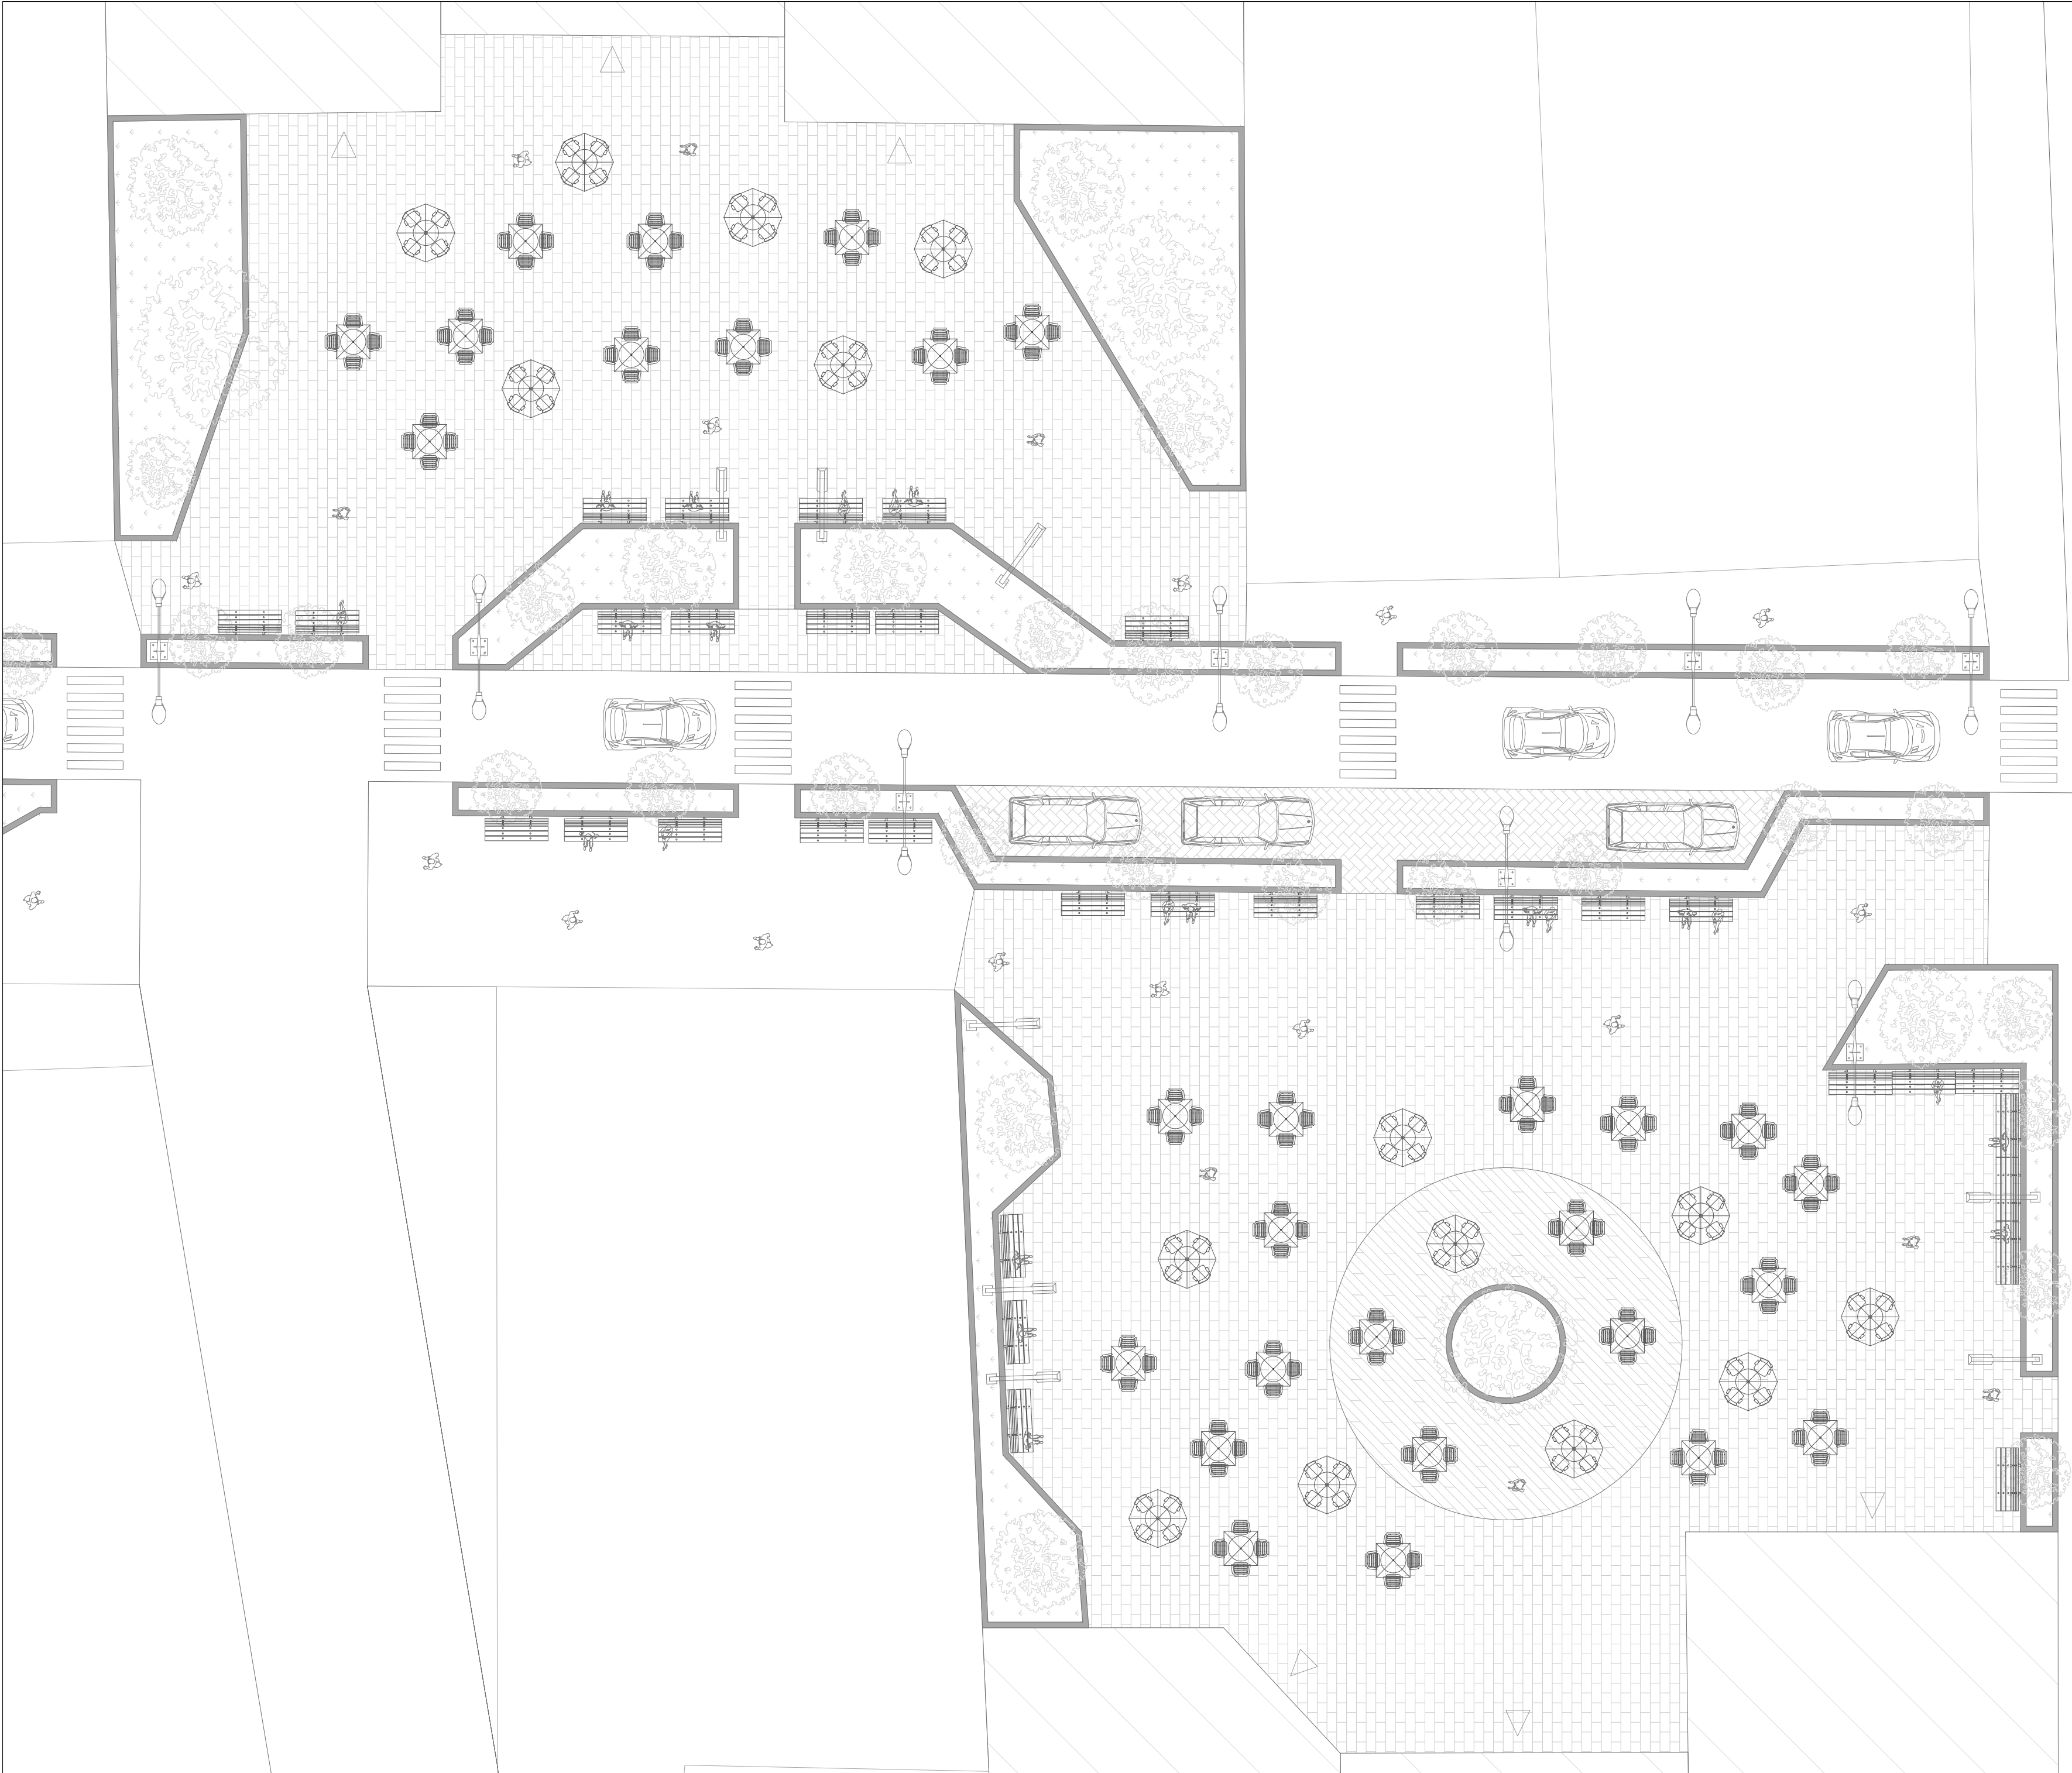

Norte

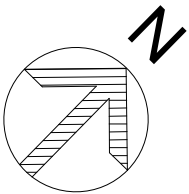

Convecciones

▨ Volumen propuesto sin desarrollo

Estudiante
Nicolás Andrés Pérez Suárez

Profesor
Mario Arturo Pinilla Lozano

Nombre De Proyecto
SUMAQ: Corredor Urbano

Plano
Detalle de Intervención 4


Escala
1 : 250

Fecha
03 / 06 / 2025


Número de plano

A - 05


CORTE A - A´

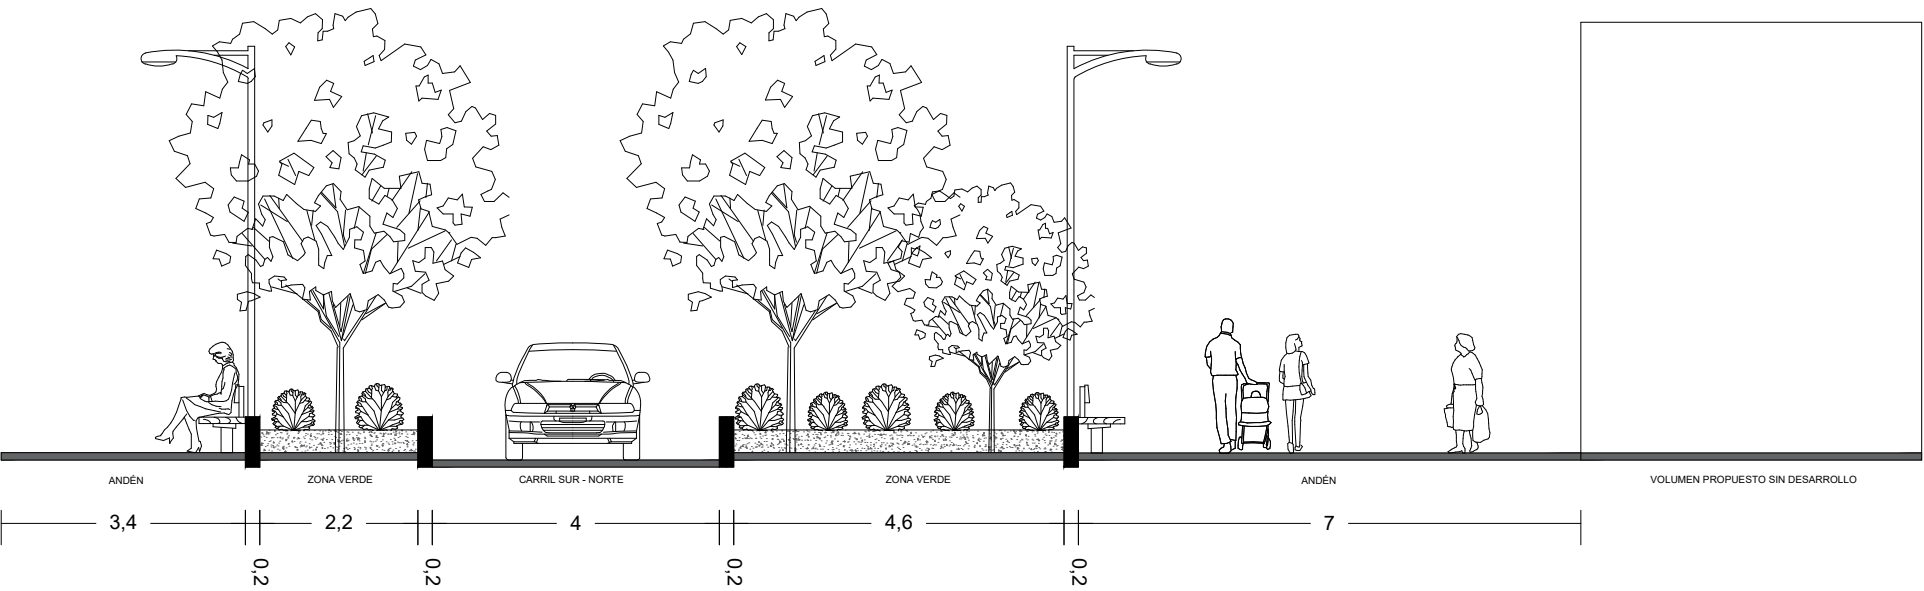

CORTE B - B´

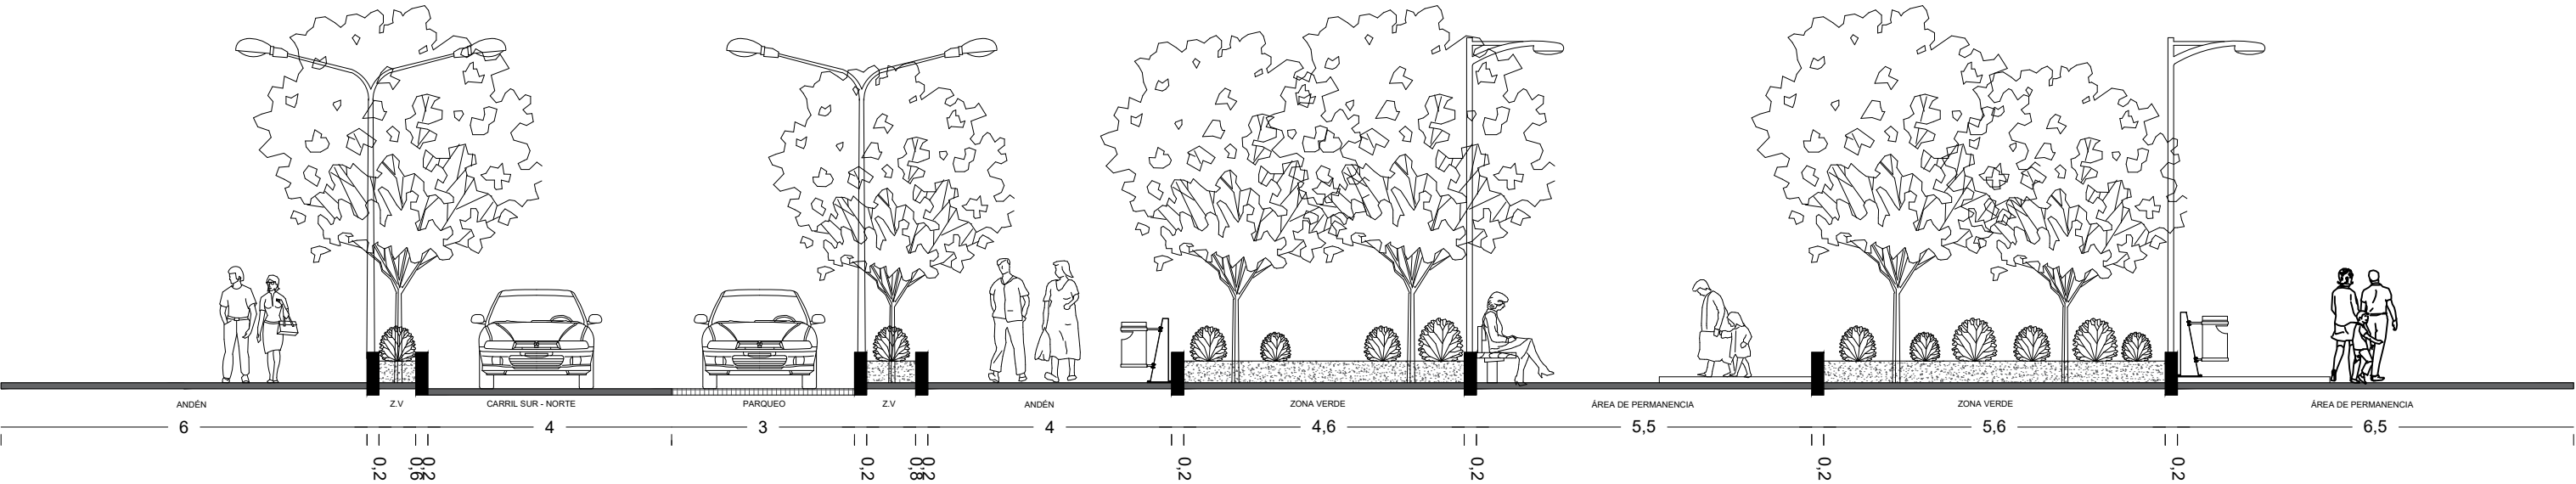

CORTE C - C´

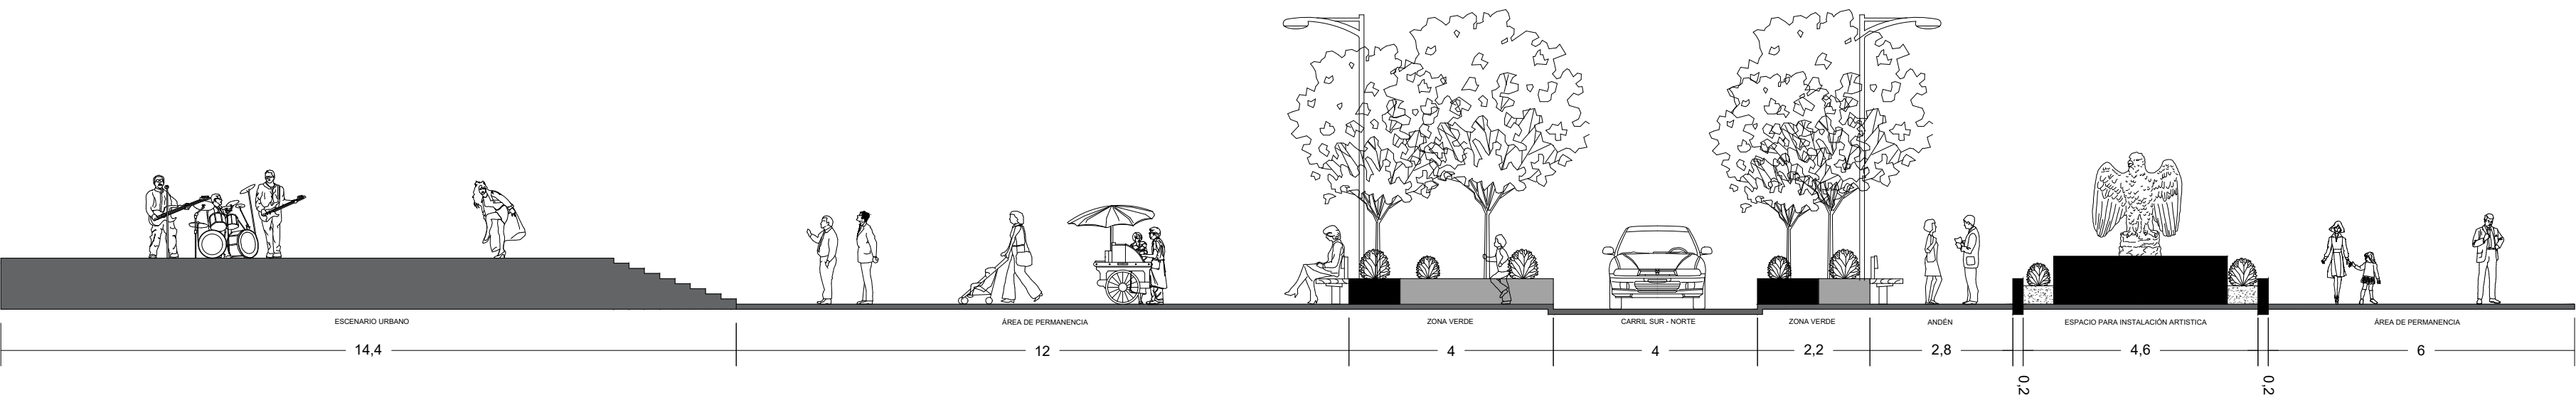

Estudiante
Nicolás Andrés Pérez Suárez

Profesor
Mario Arturo Pinilla Lozano

Nombre De Proyecto
SUMAQ: Corredor Urbano


Plano
Secciones urbanas

Escala
1 : 100

Fecha
03 / 06 / 2025

Número de plano

A - 06

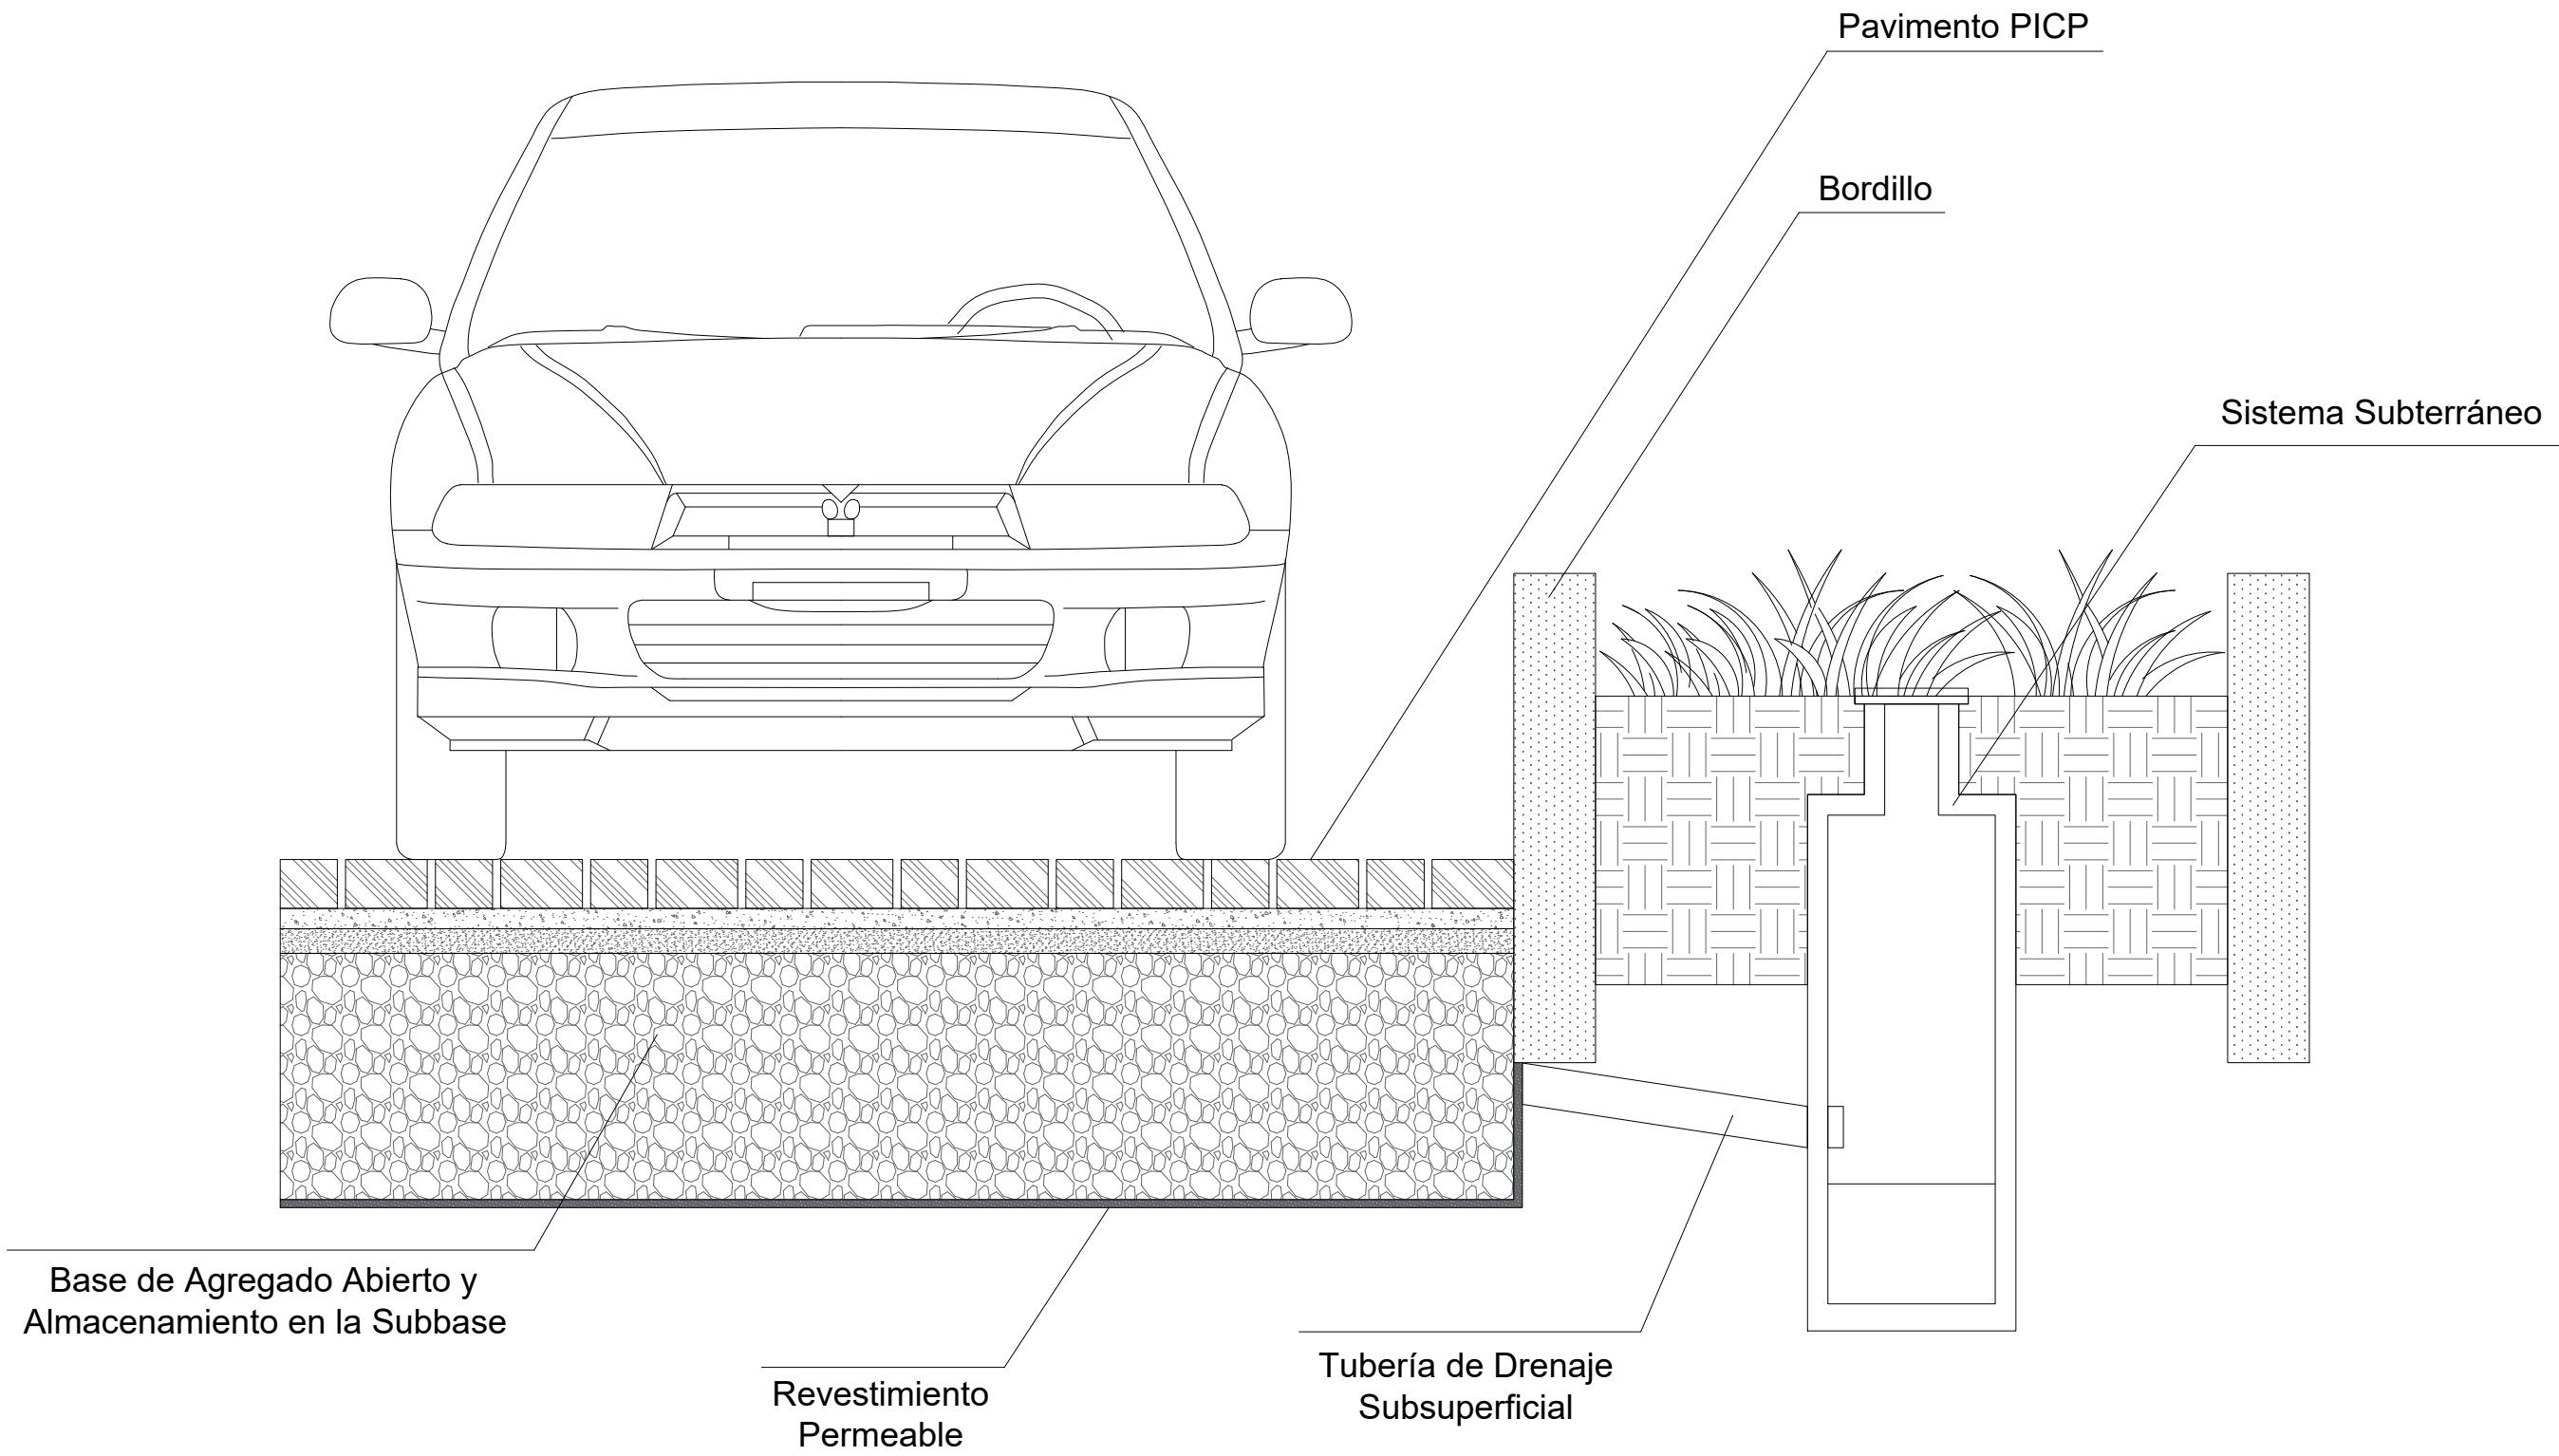

Estudiante Nicolás Andrés Pérez Suárez	
Profesor Mario Arturo Pinilla Lozano	
Nombre De Proyecto SUMAQ: Corredor Urbano	
Plano Detalle urbano 1	
Escala 1 : 50	Fecha 03 / 06 / 2025
Número de plano	