




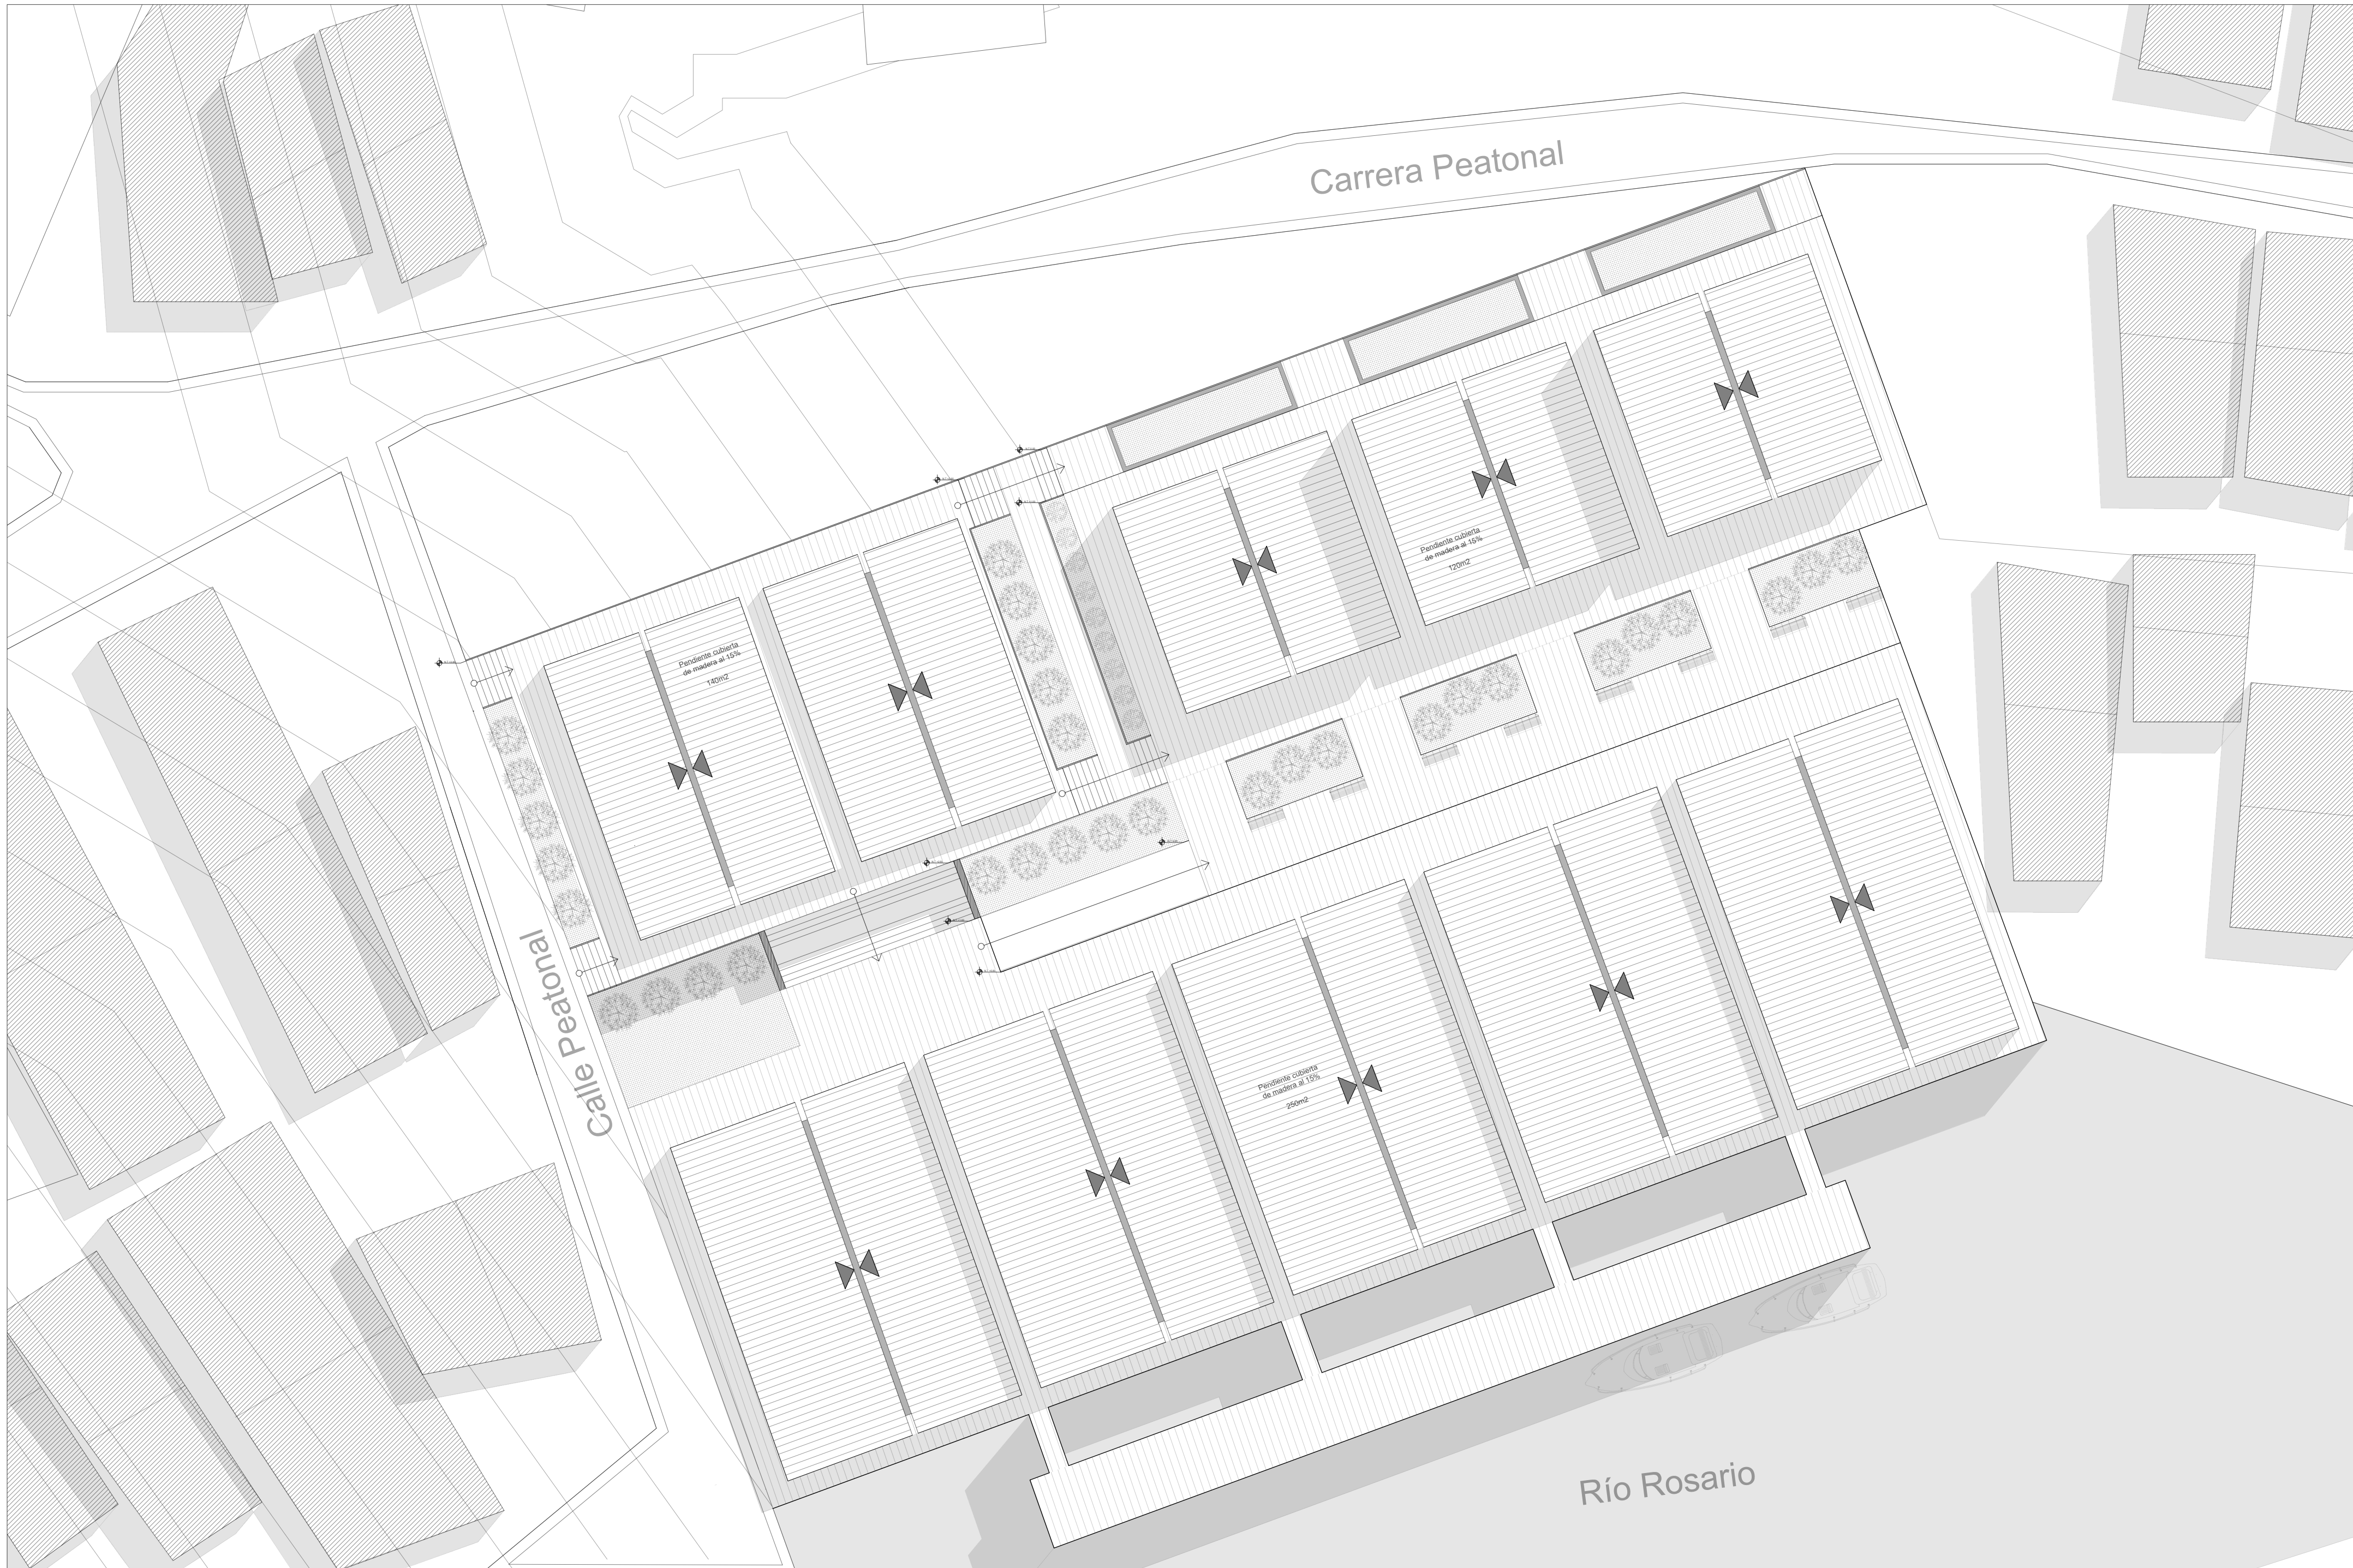


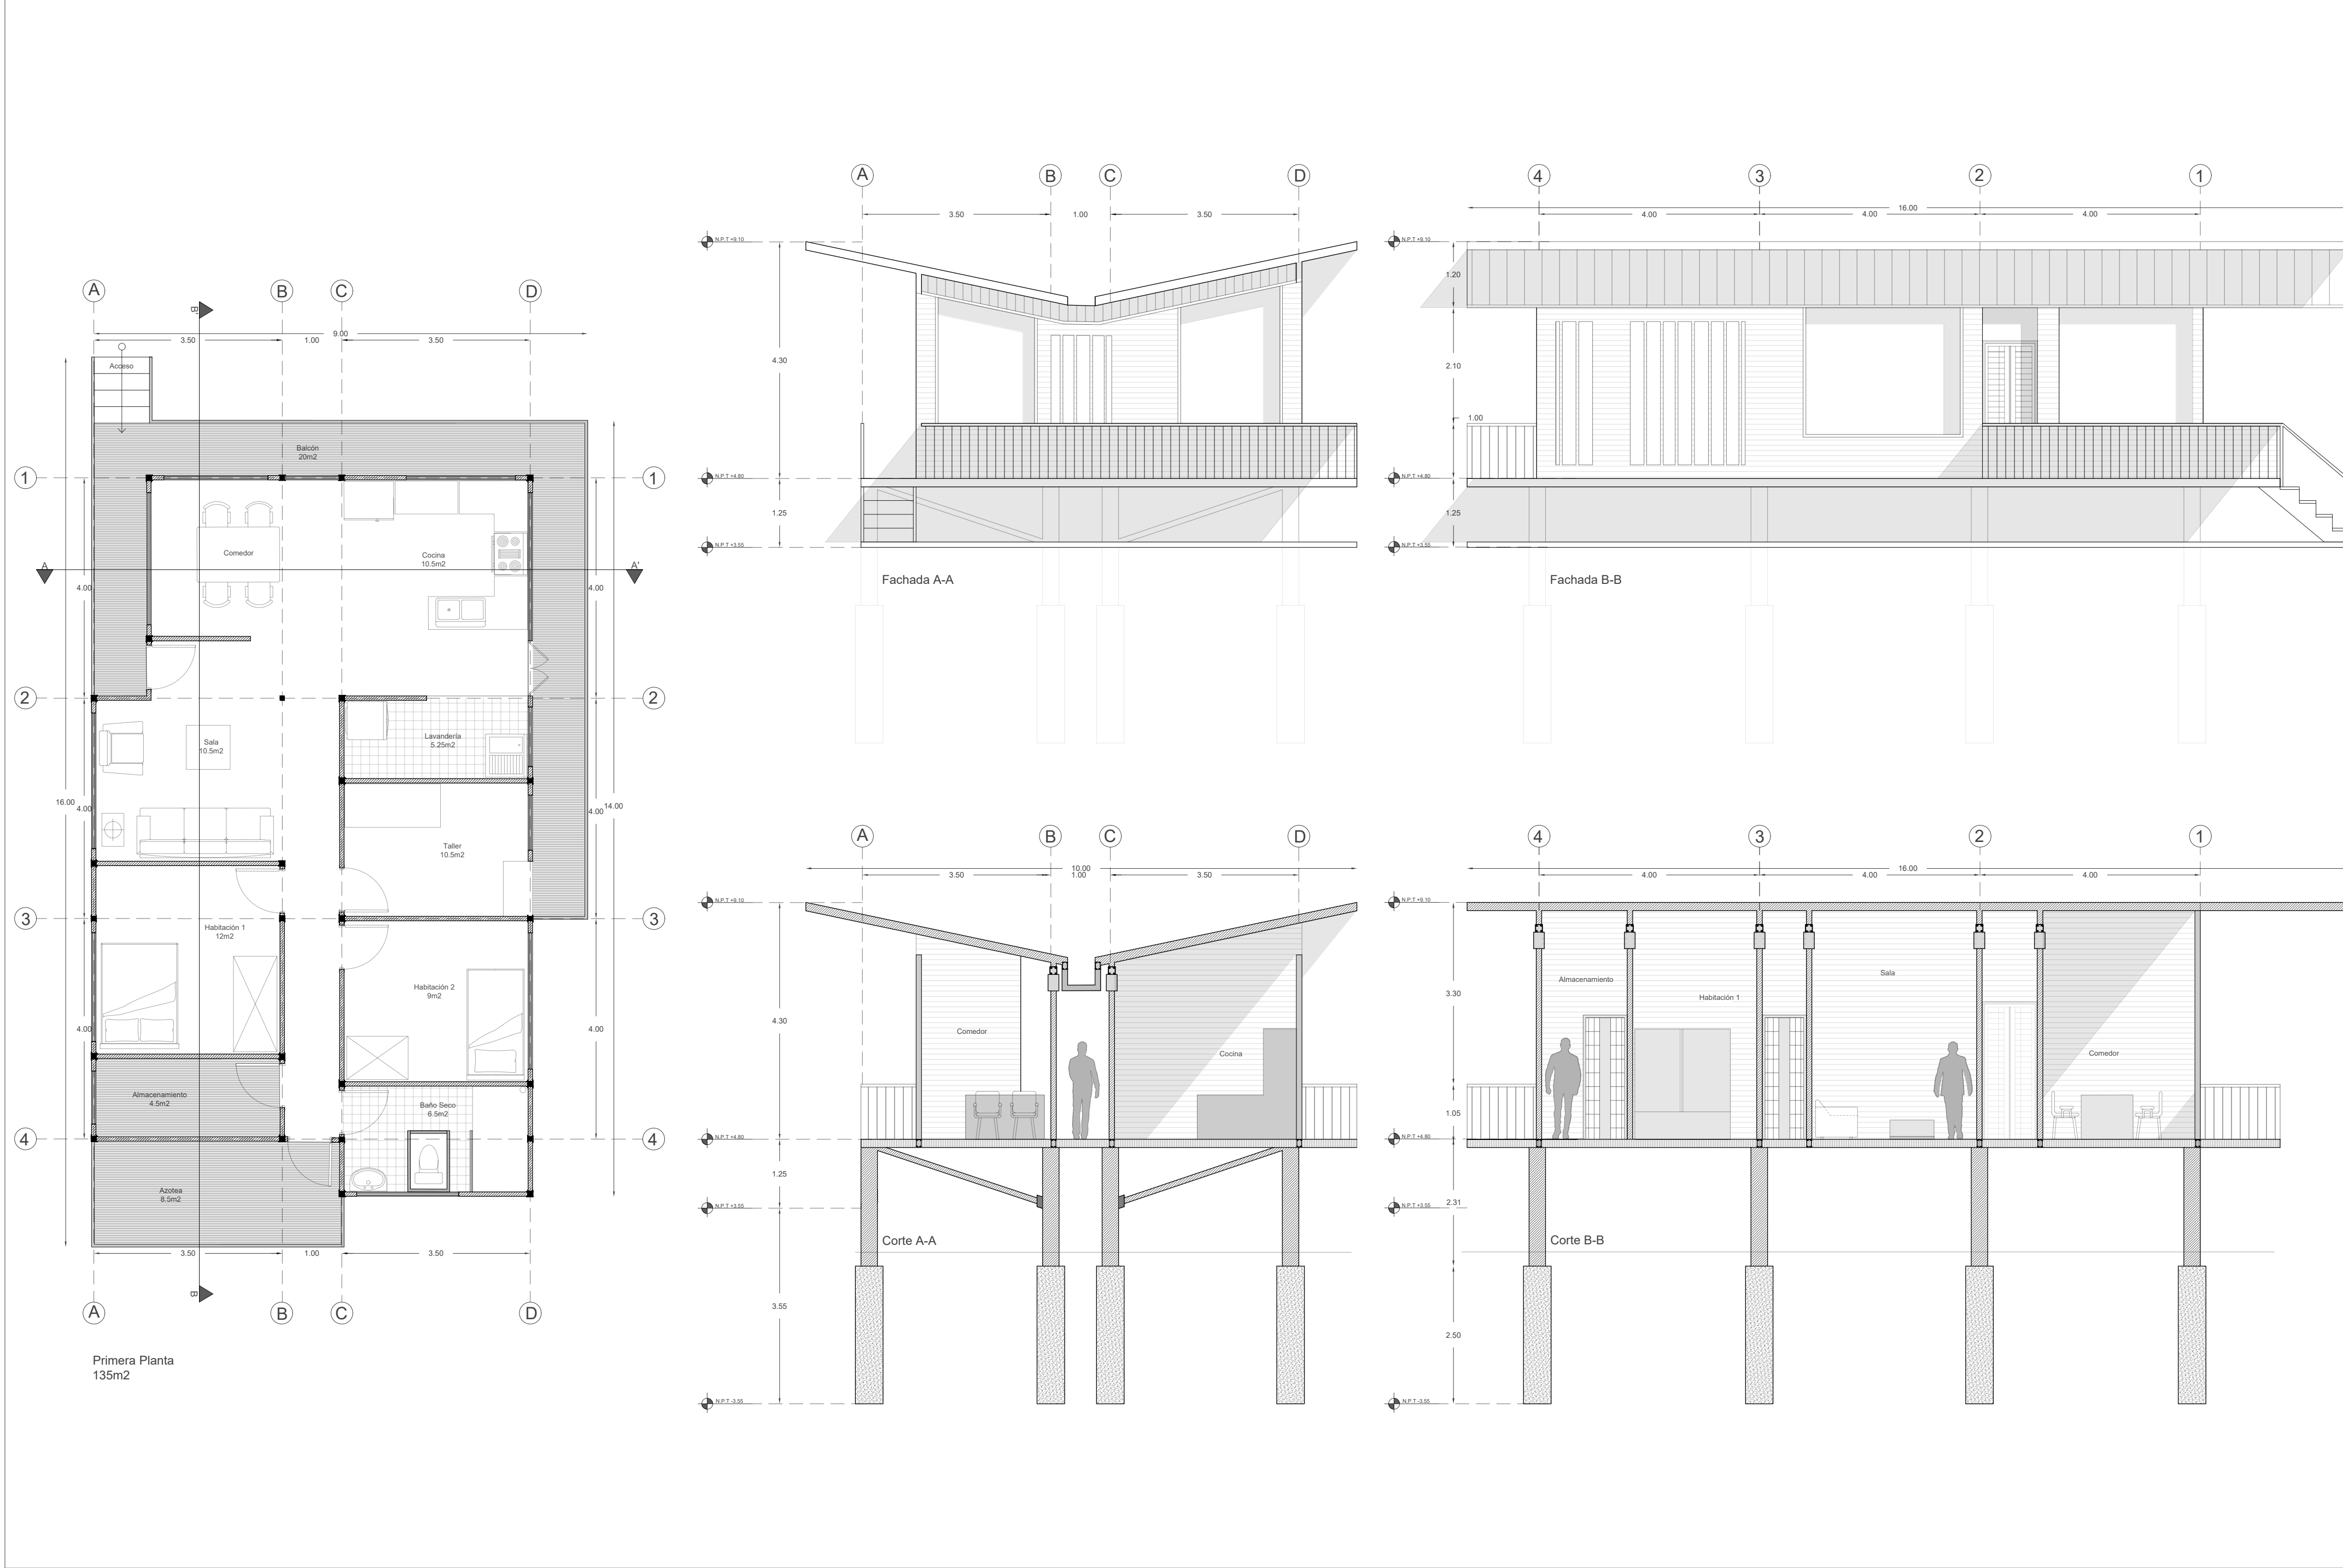




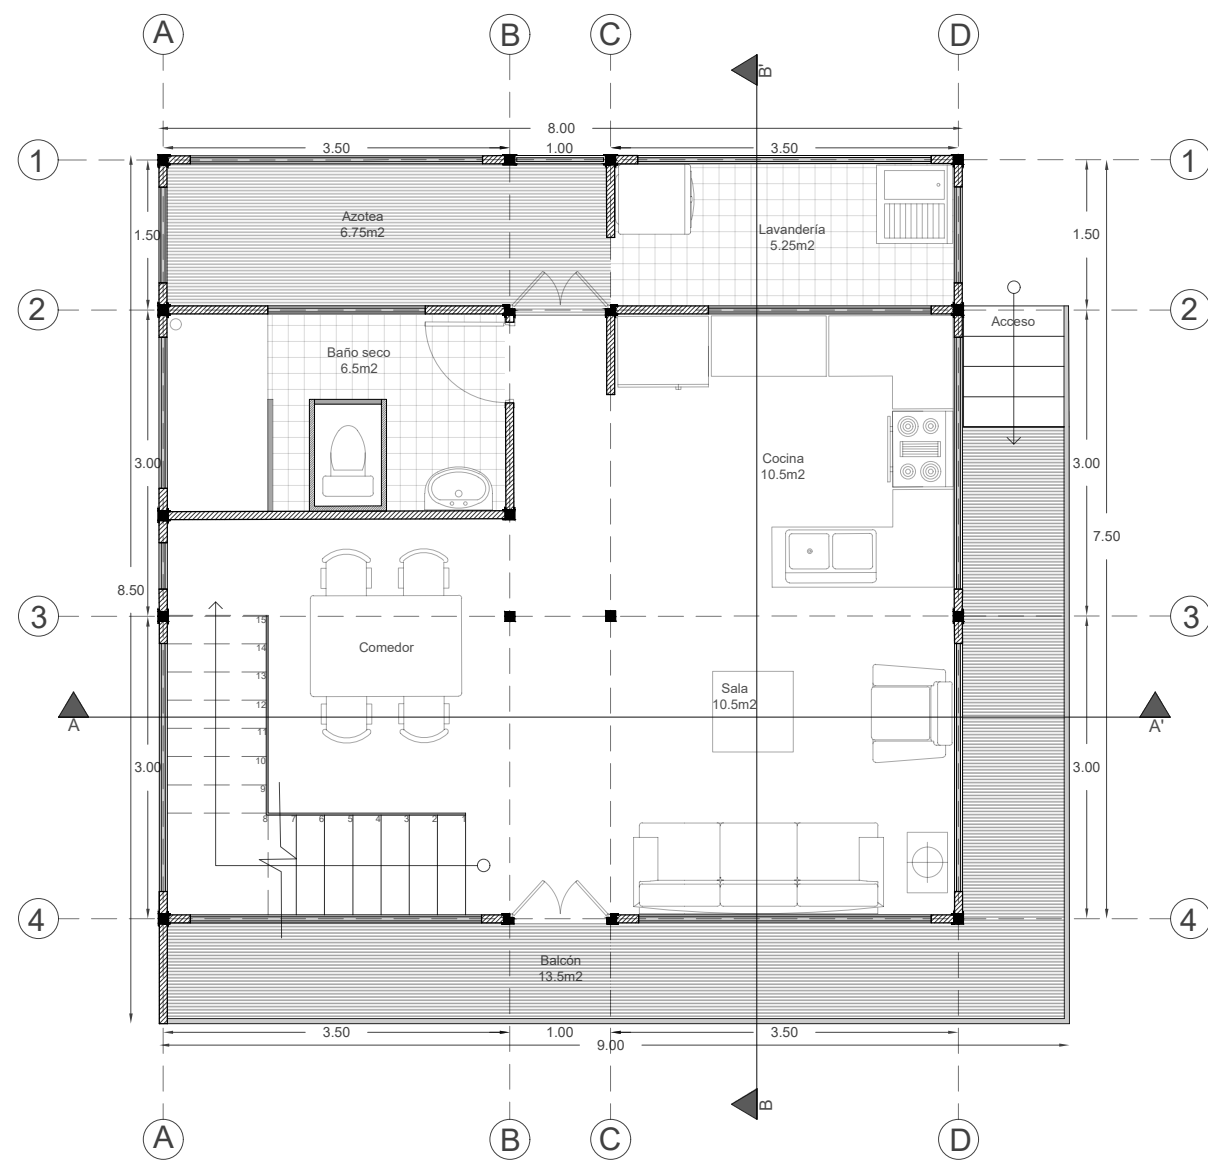


Primera Planta
75m²

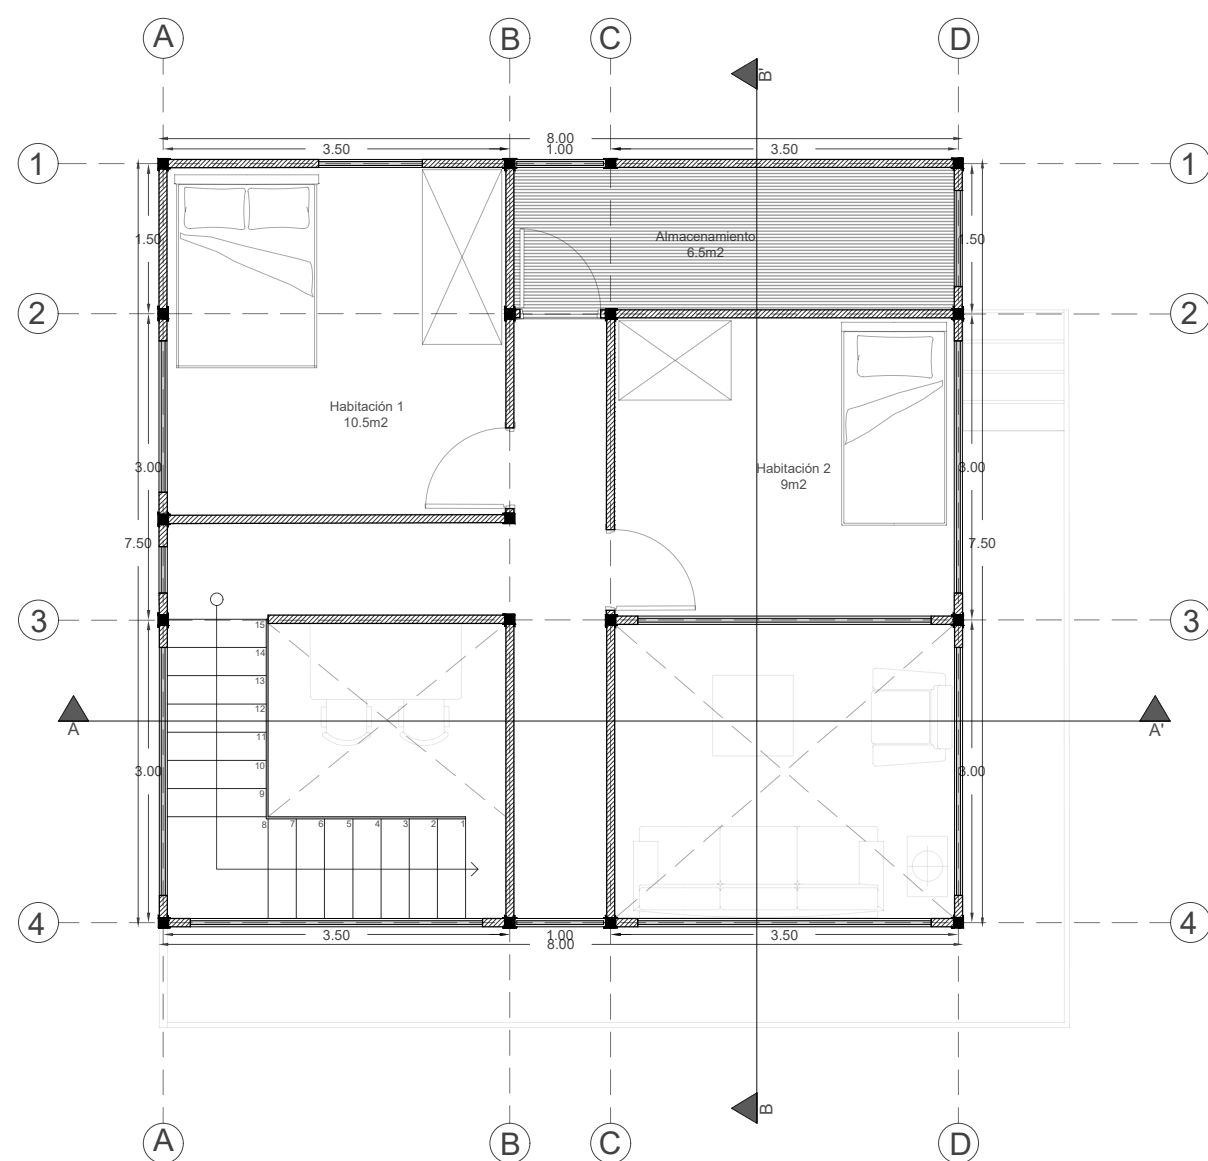


Segunda Planta
60m²

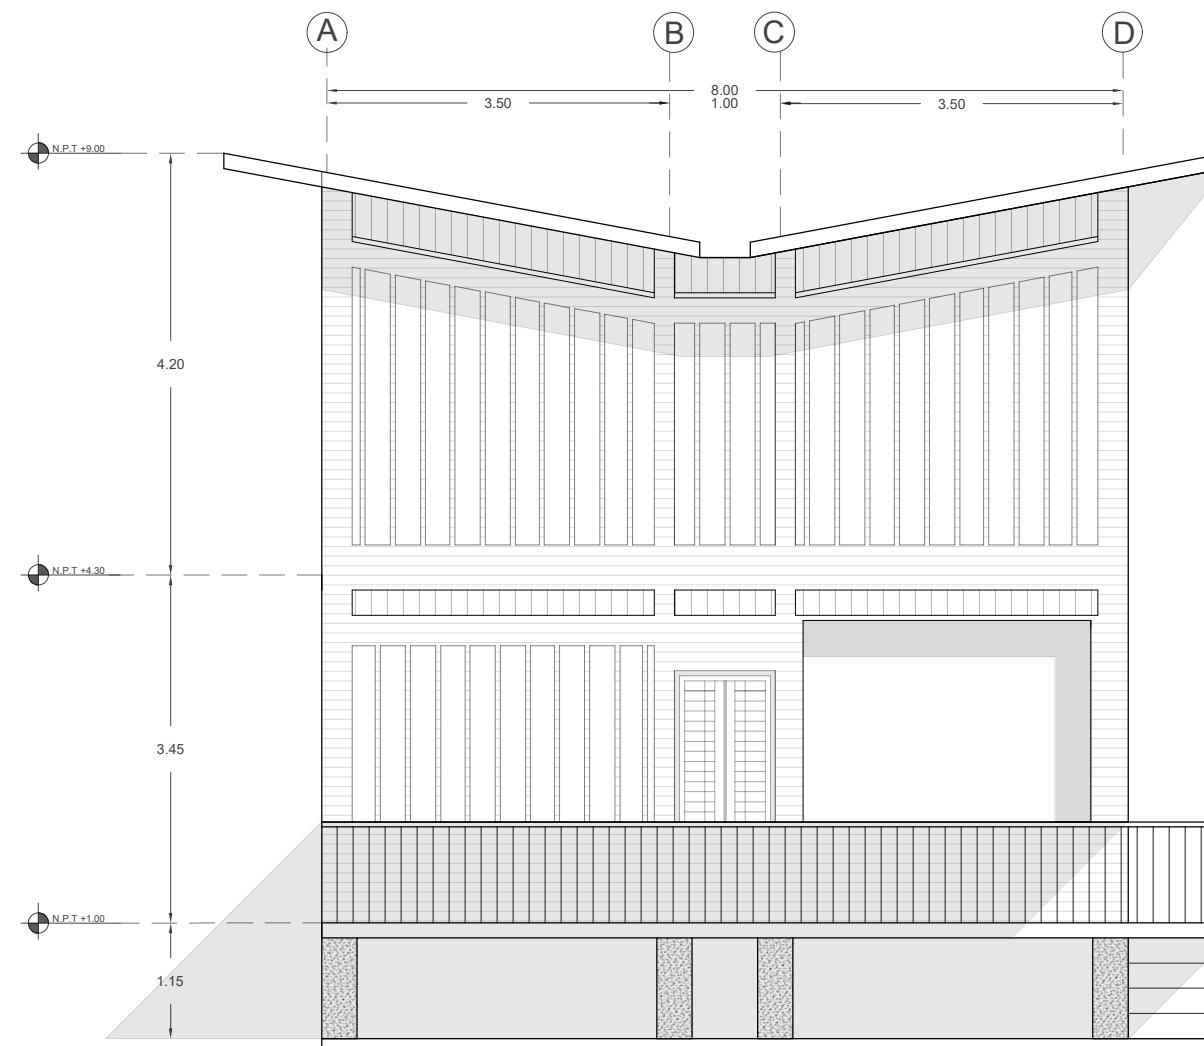


Fachada A-A

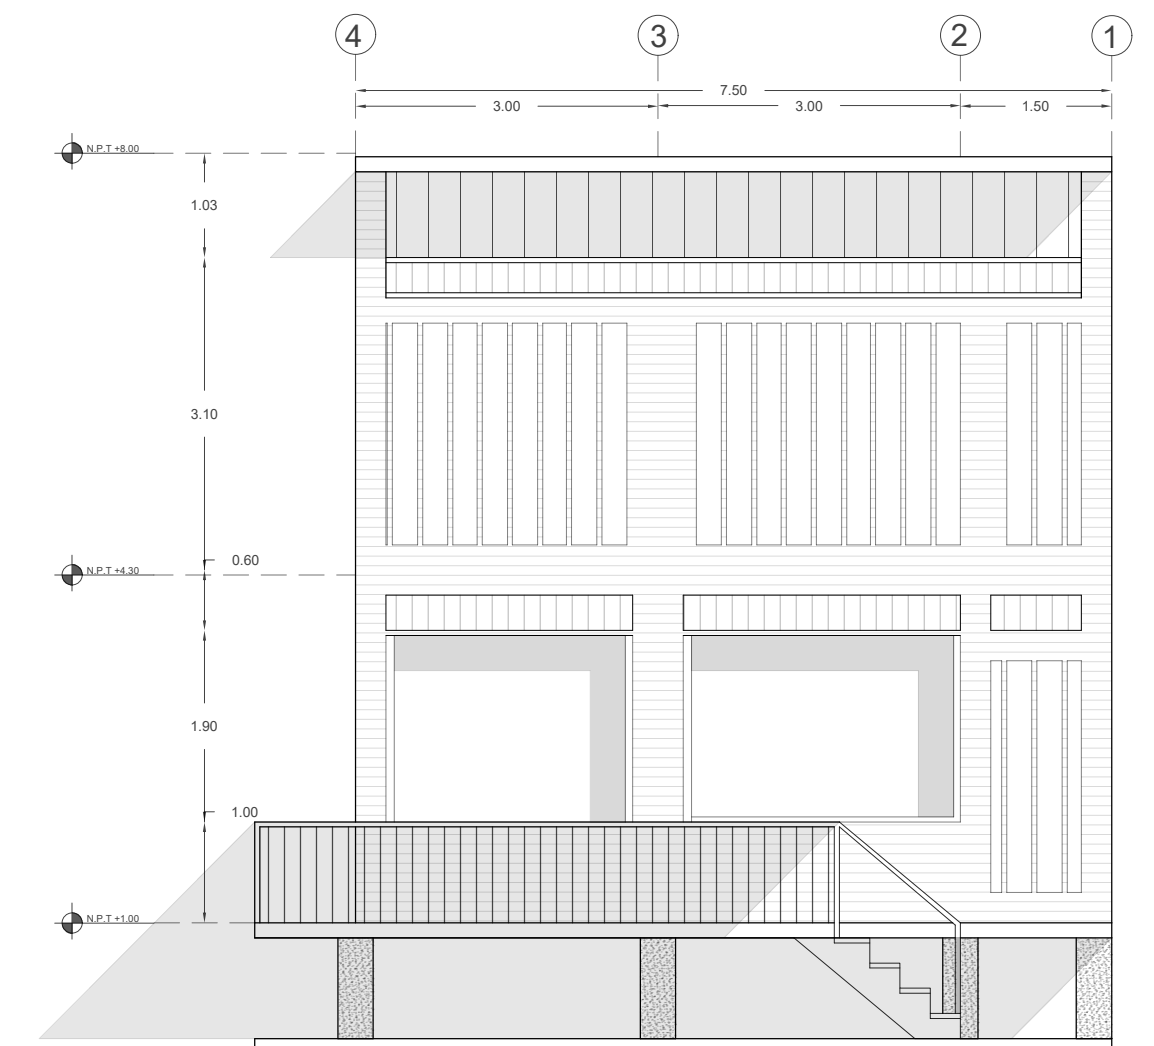






Fachada B-B

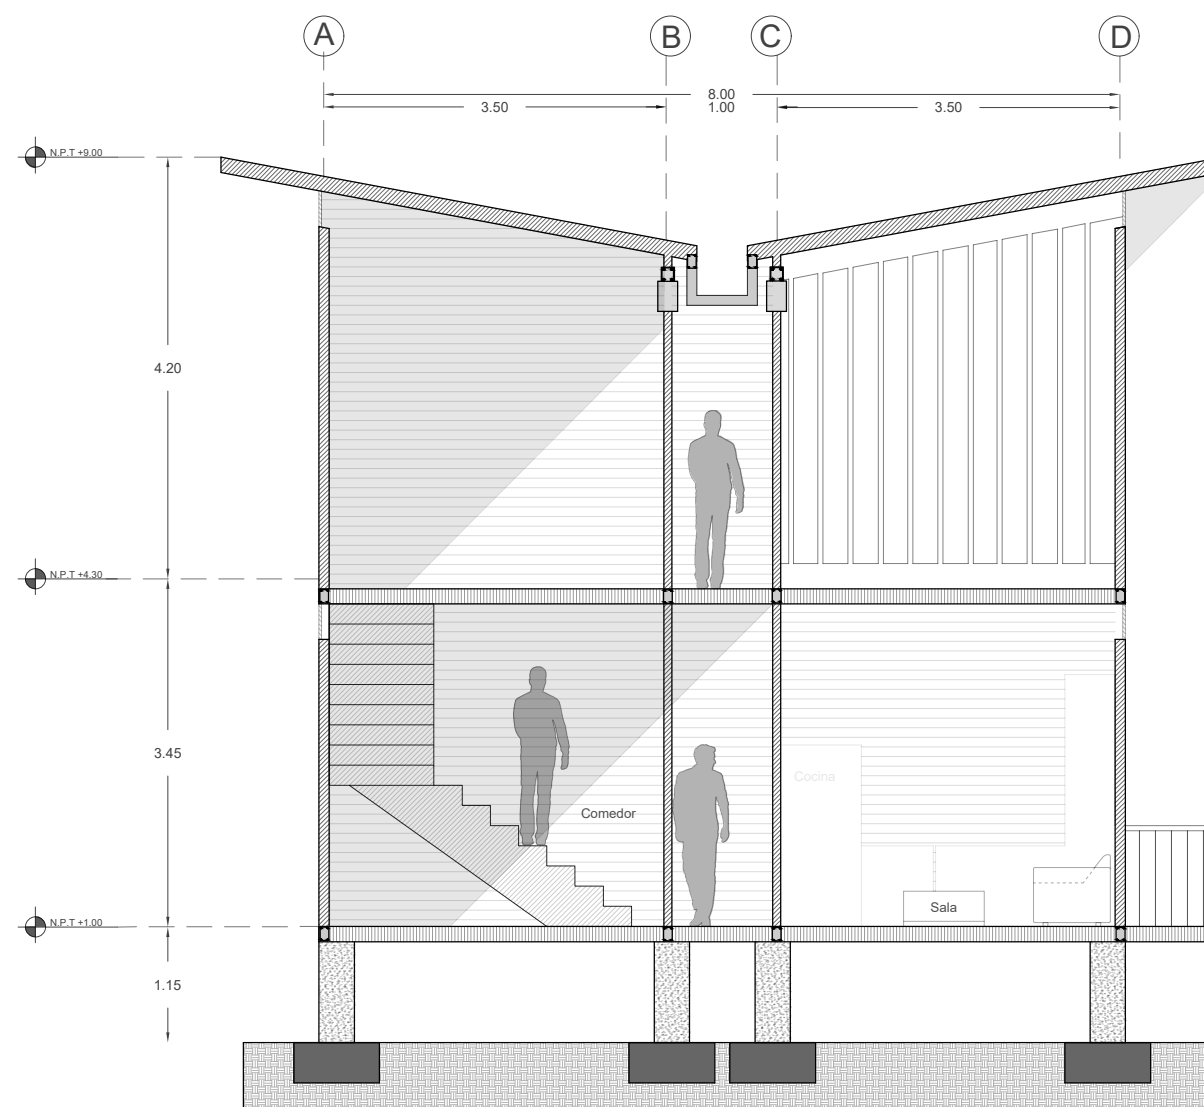


Corte A-A

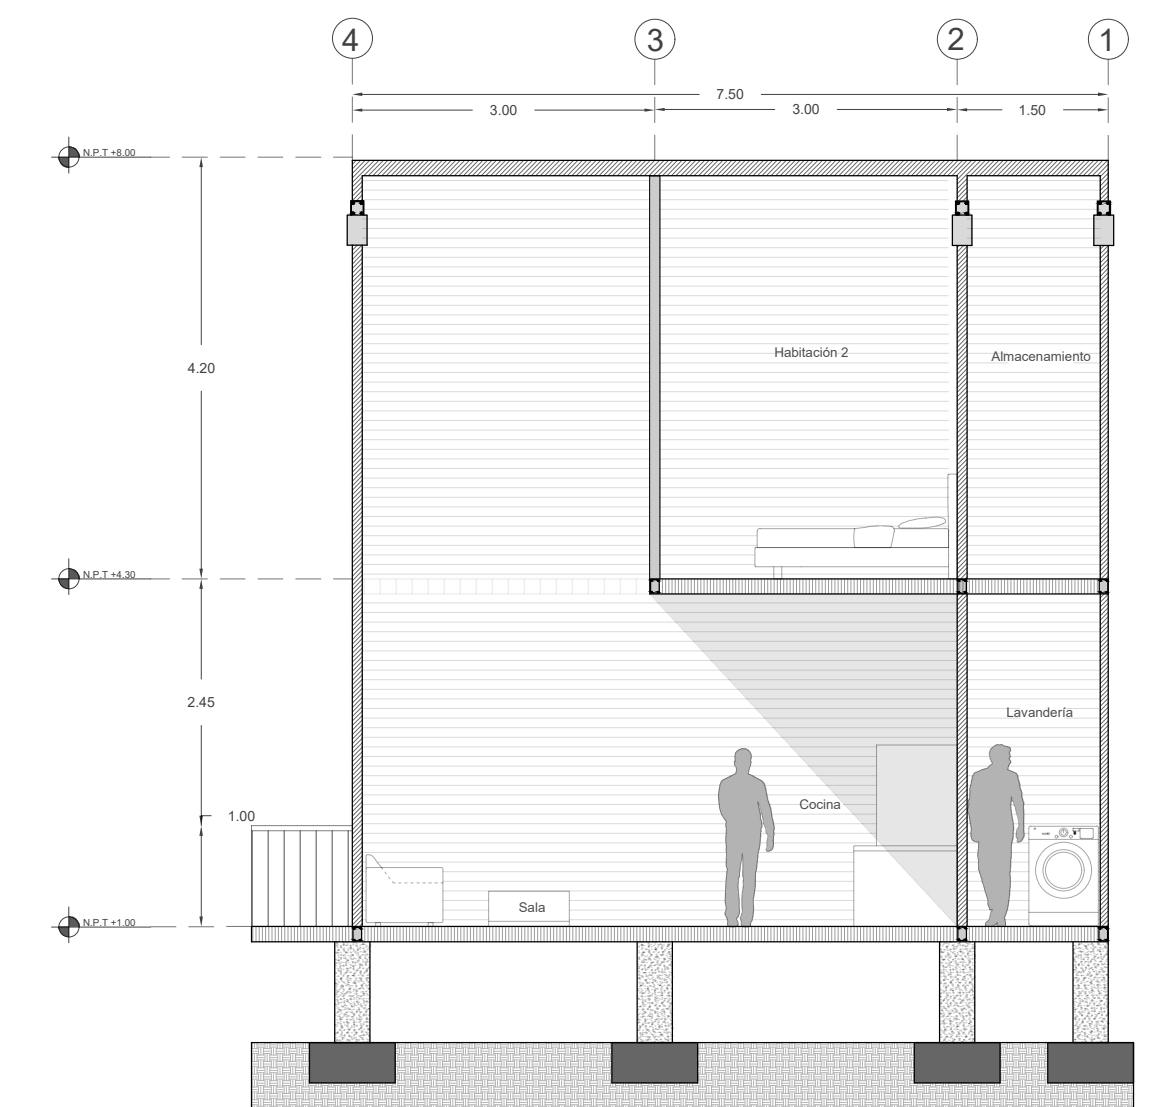


Corte B-B

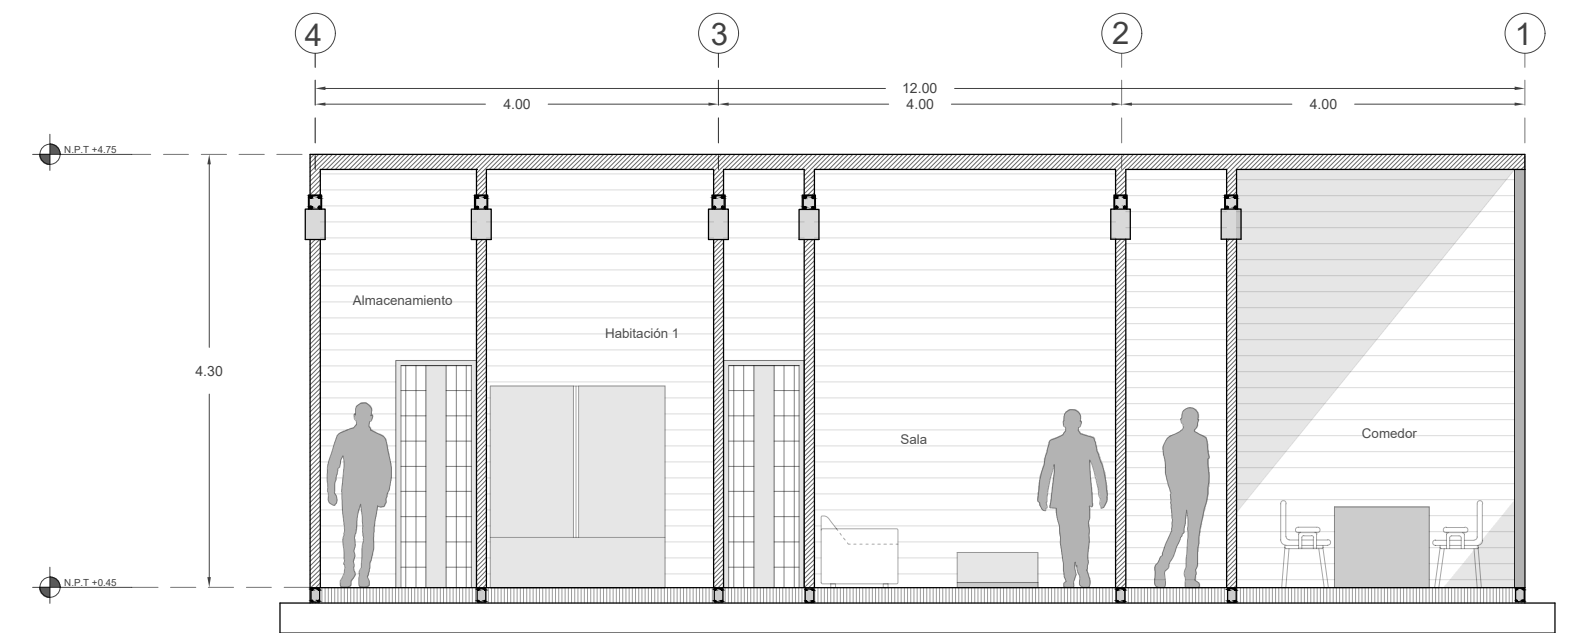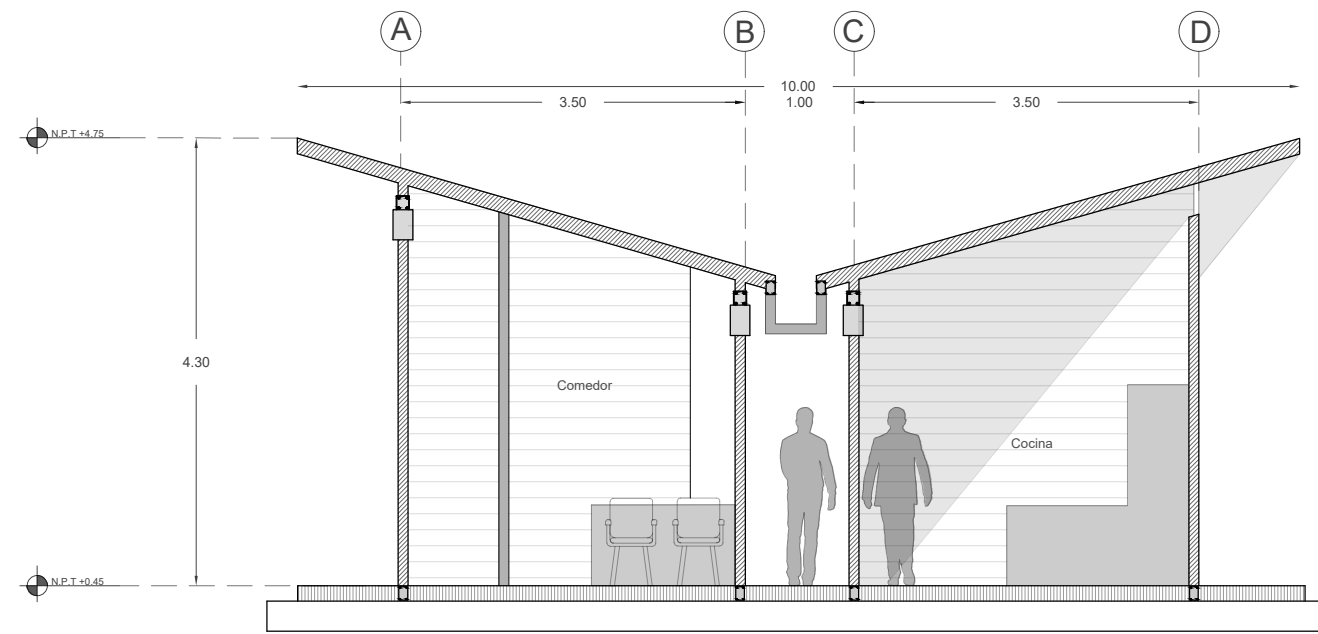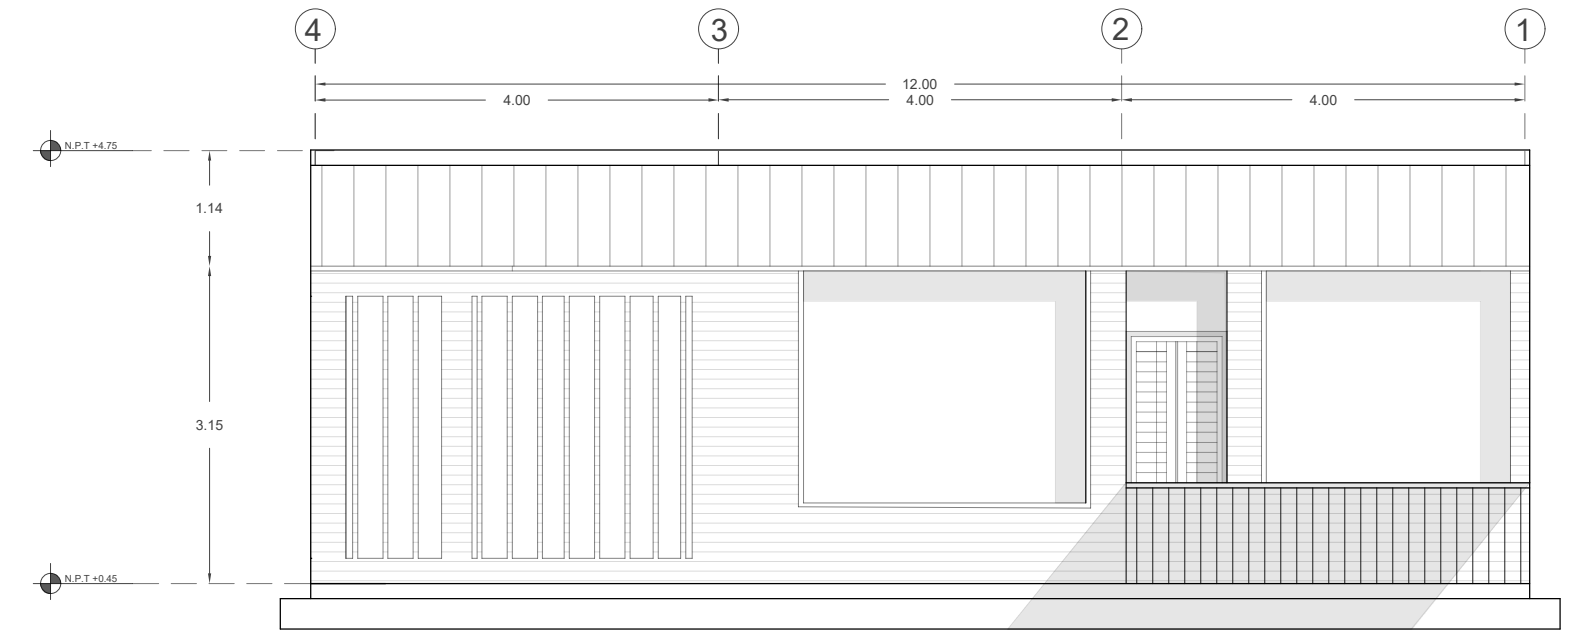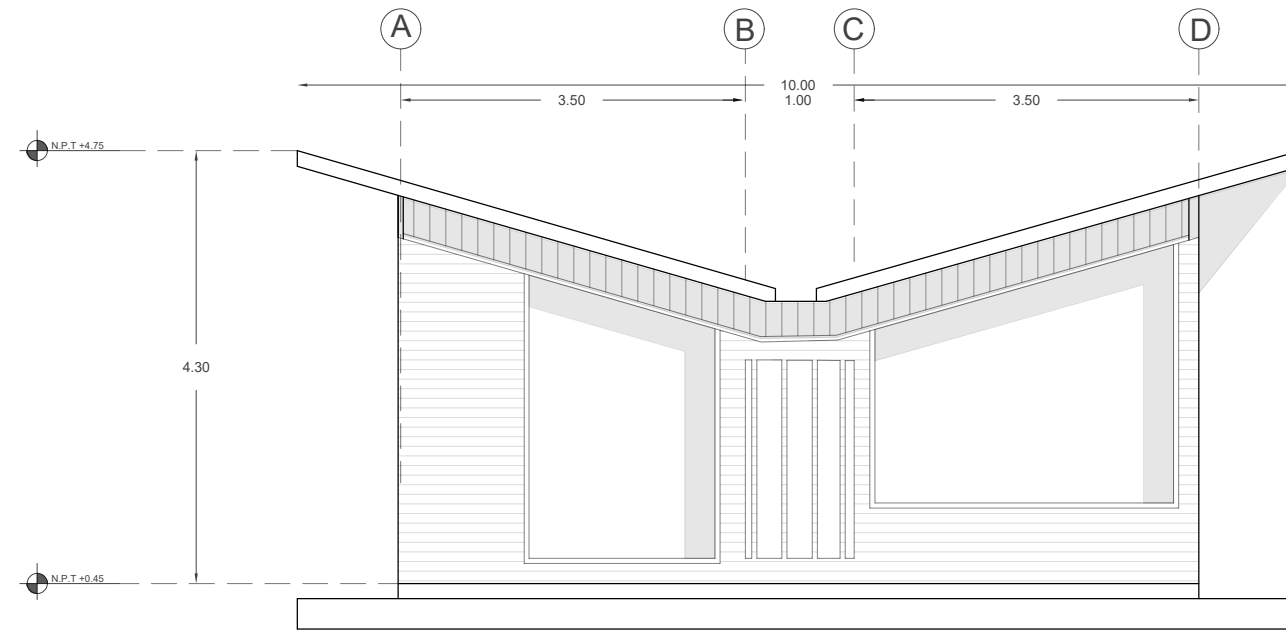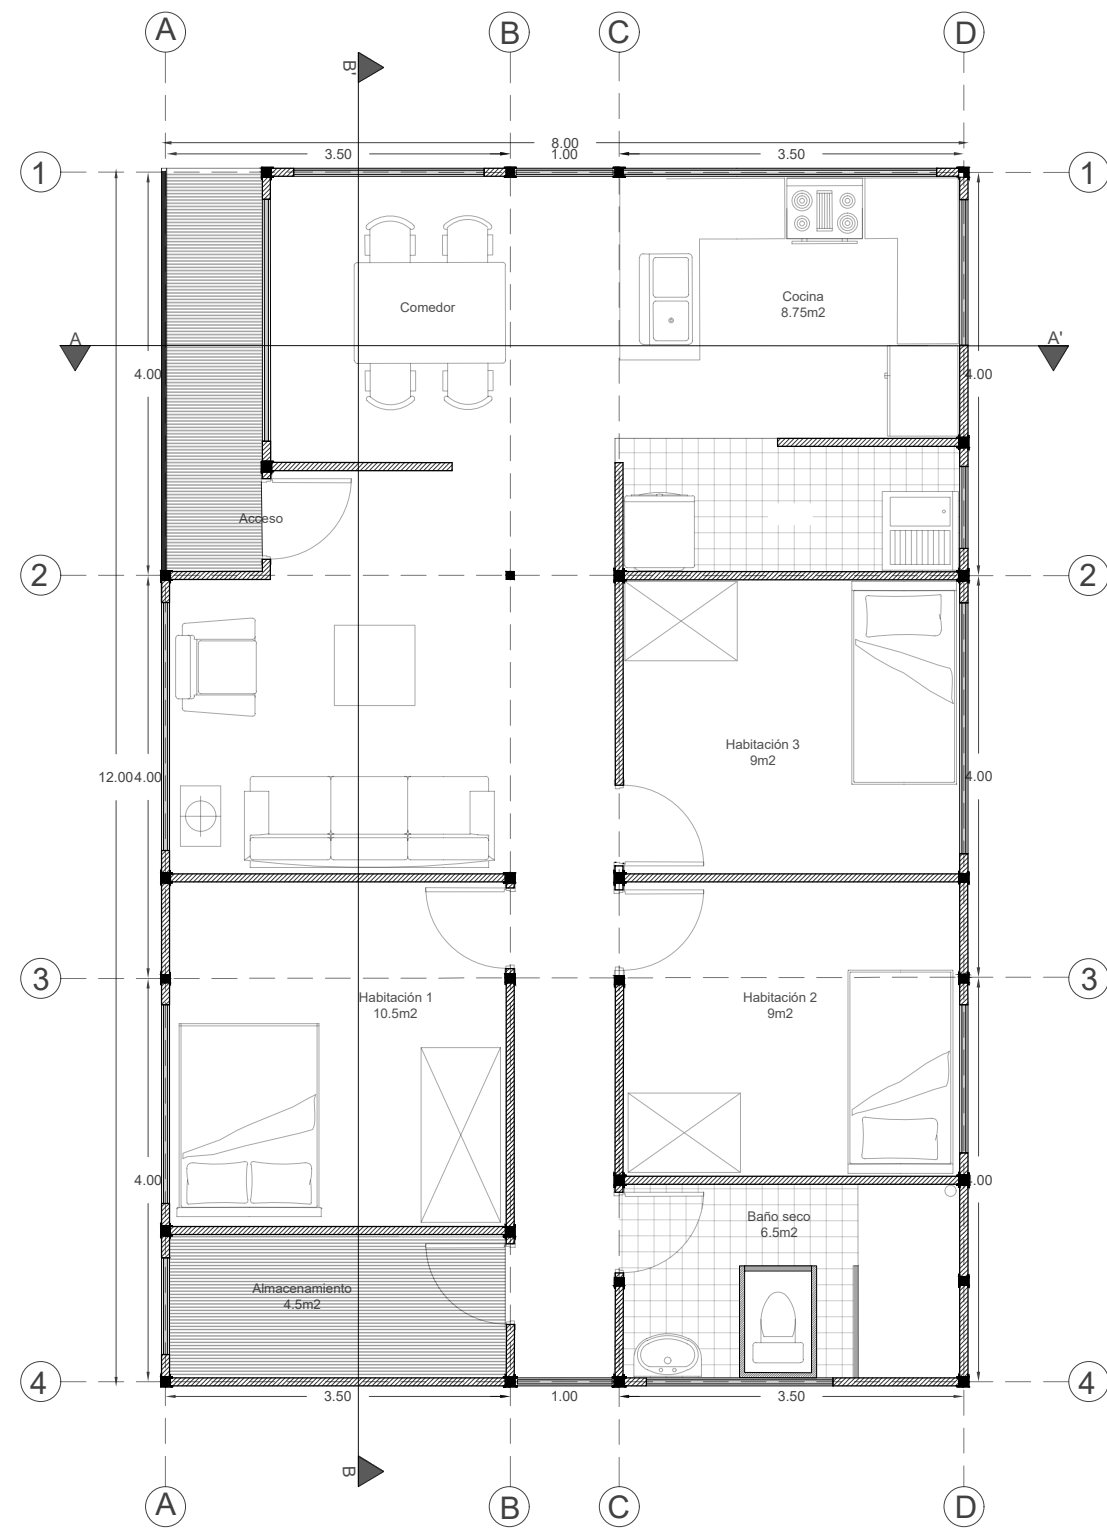


Modulo 1

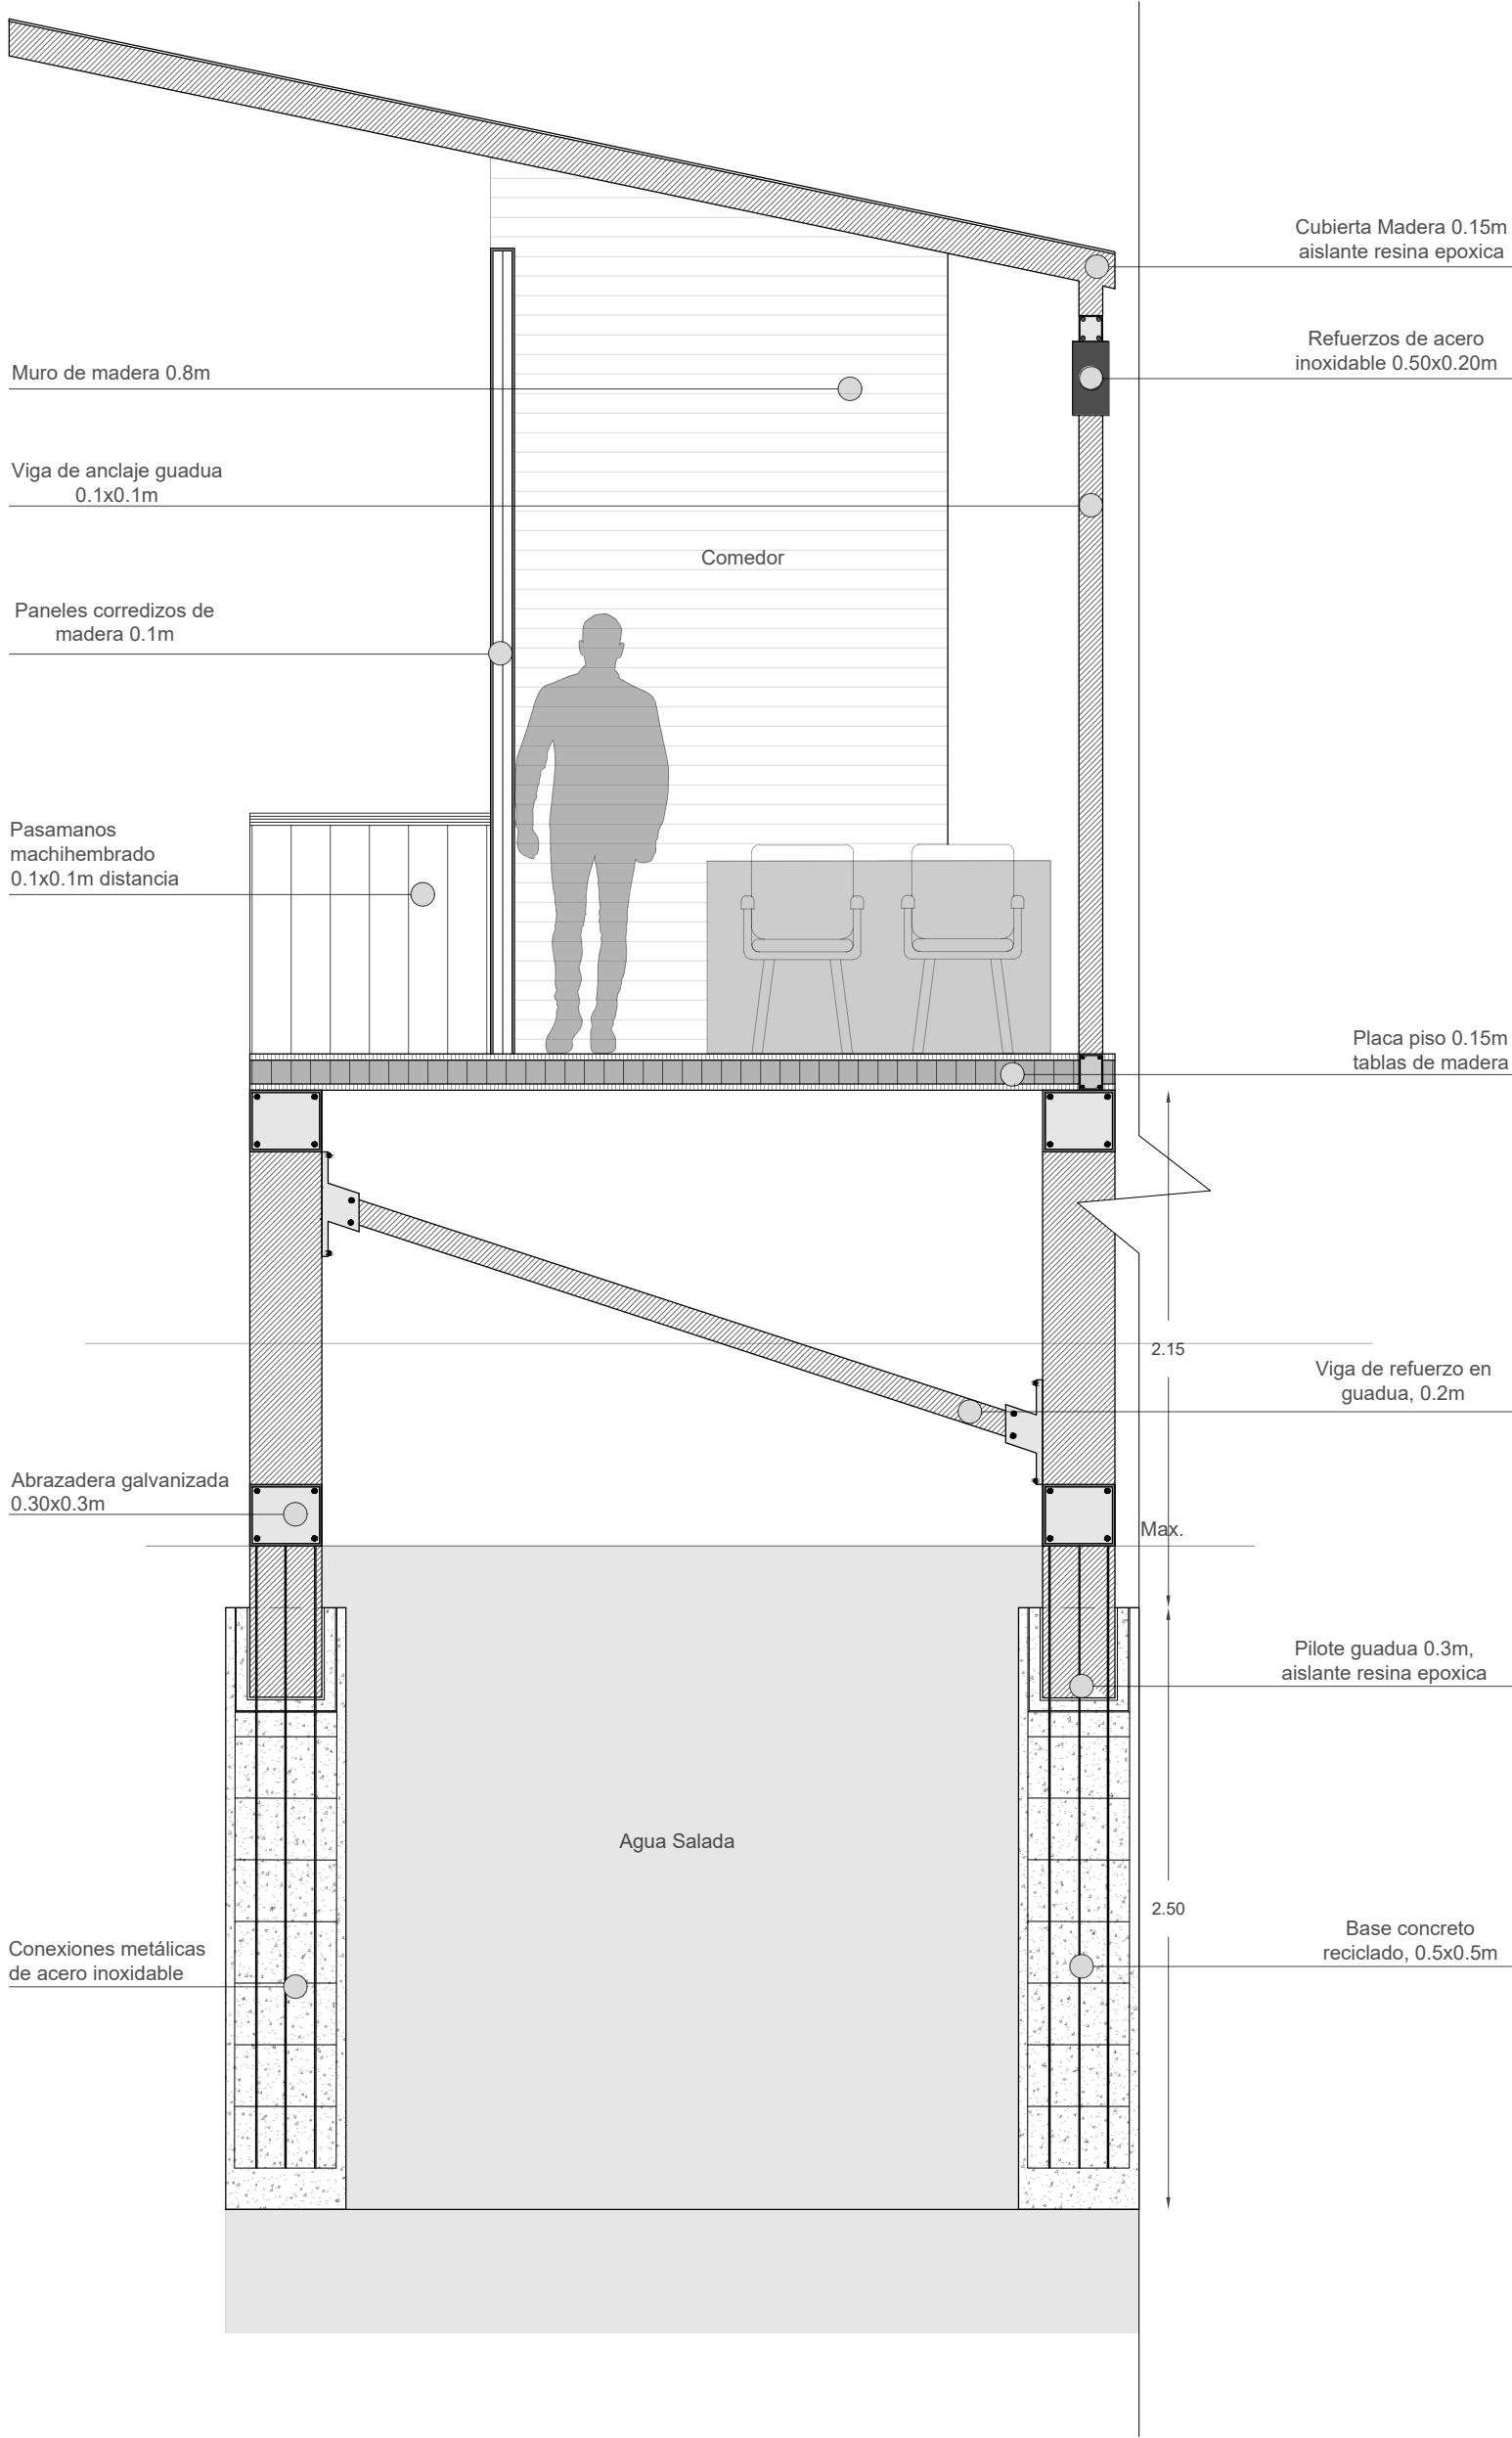

Modulo 2

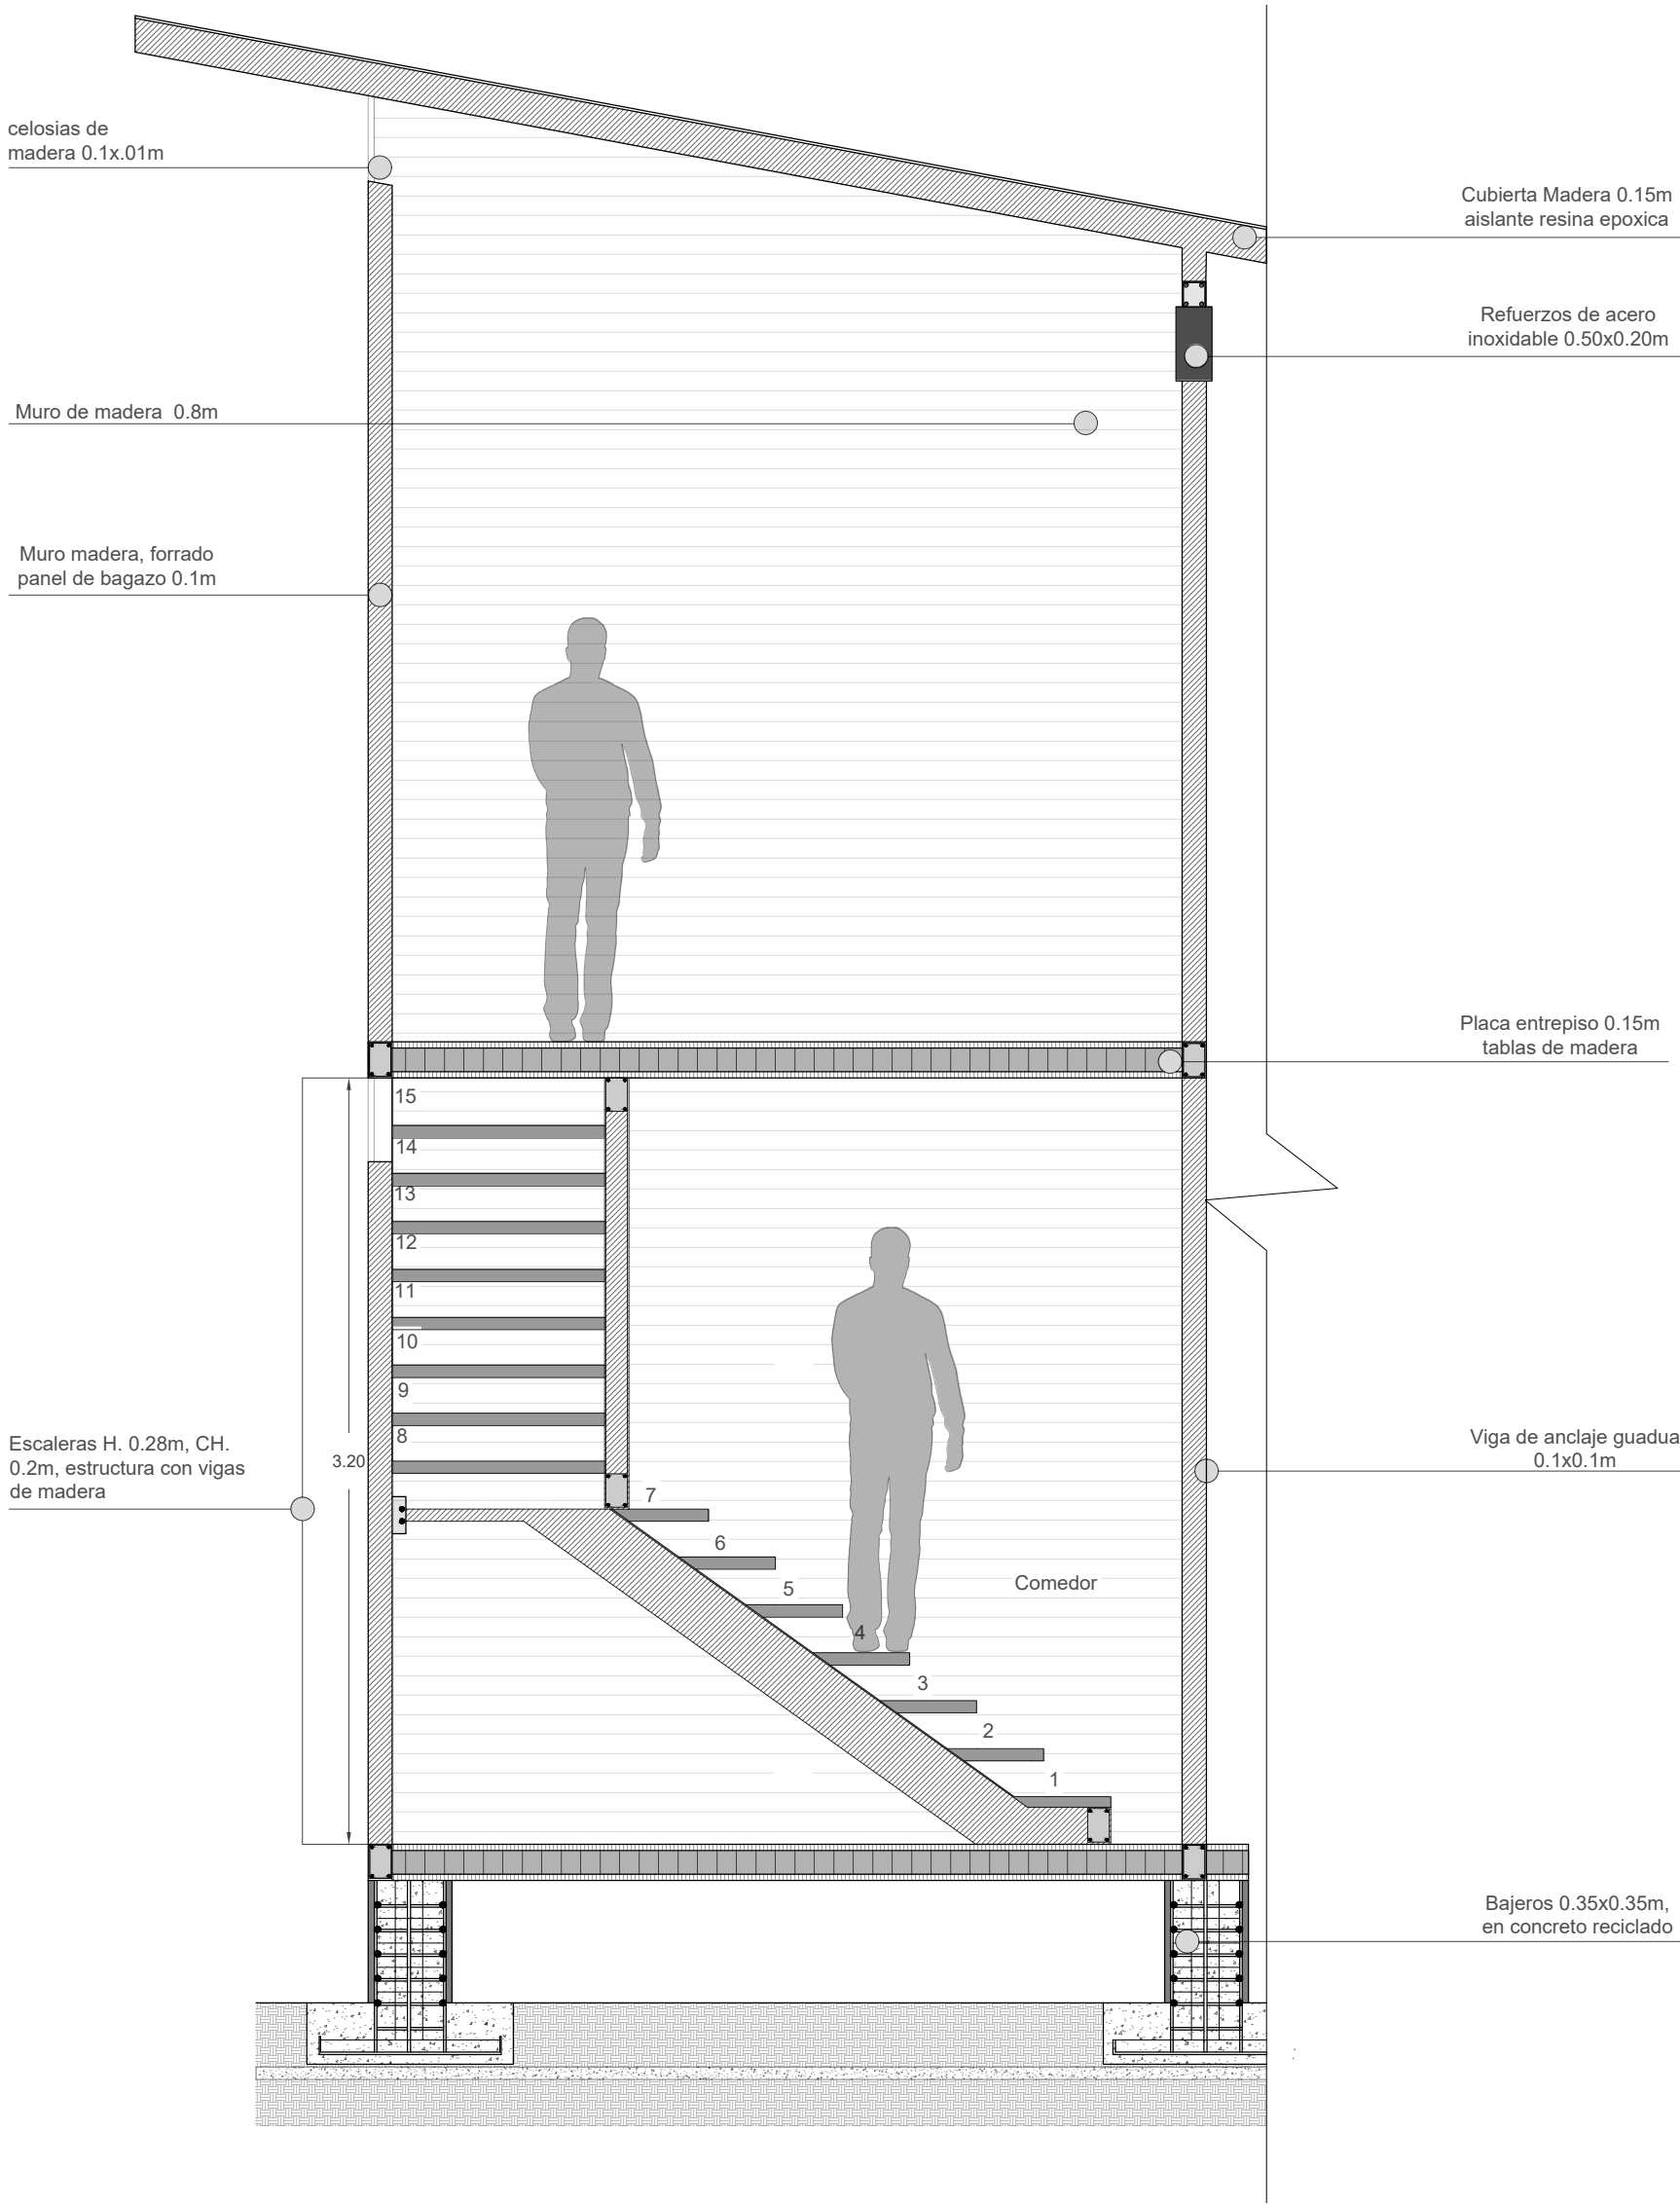

Modulo 3

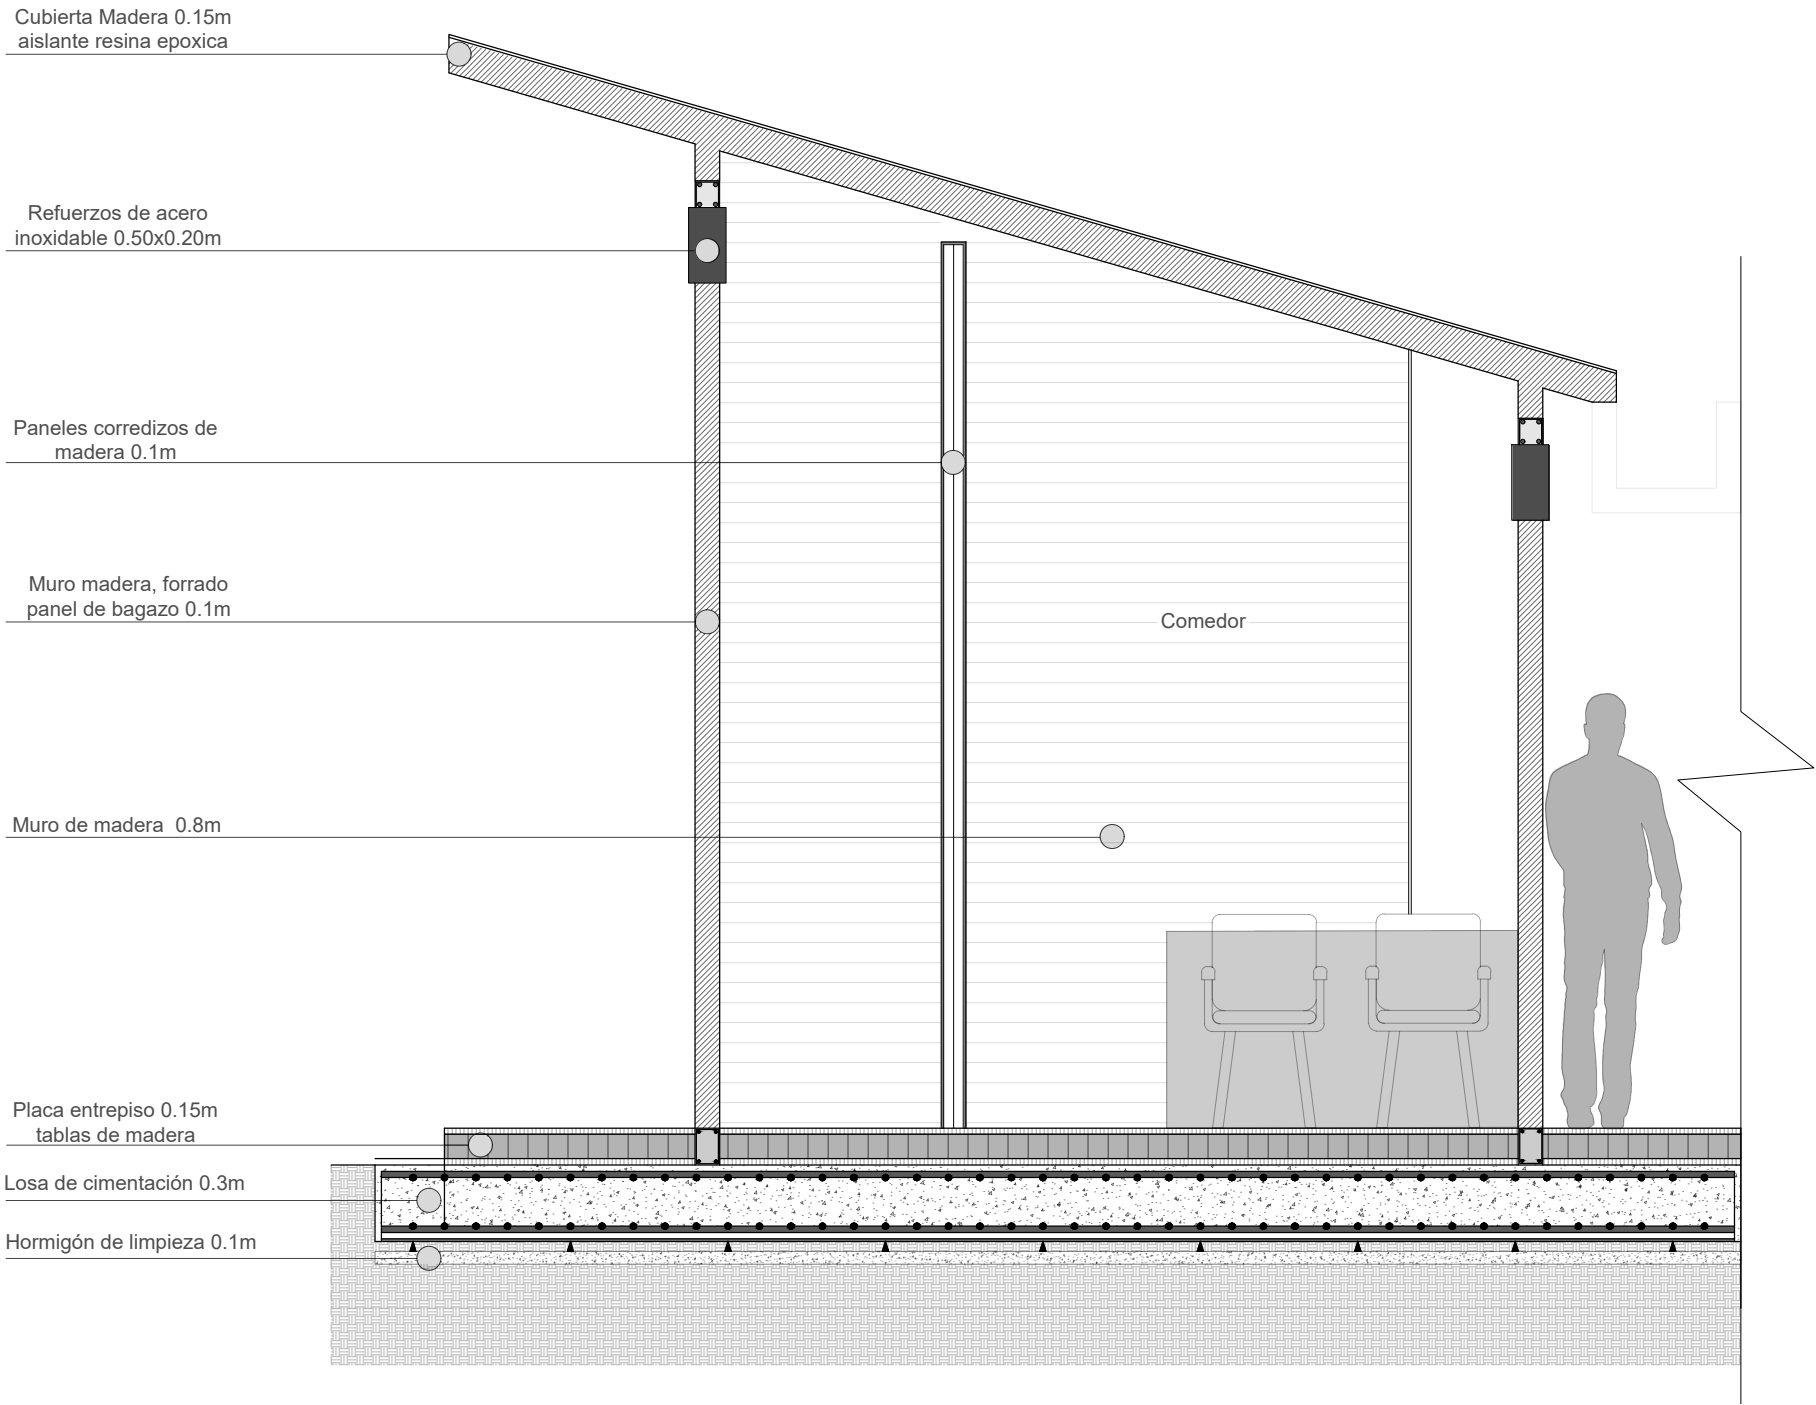

Detalle instalación entre
muro y suelo

