


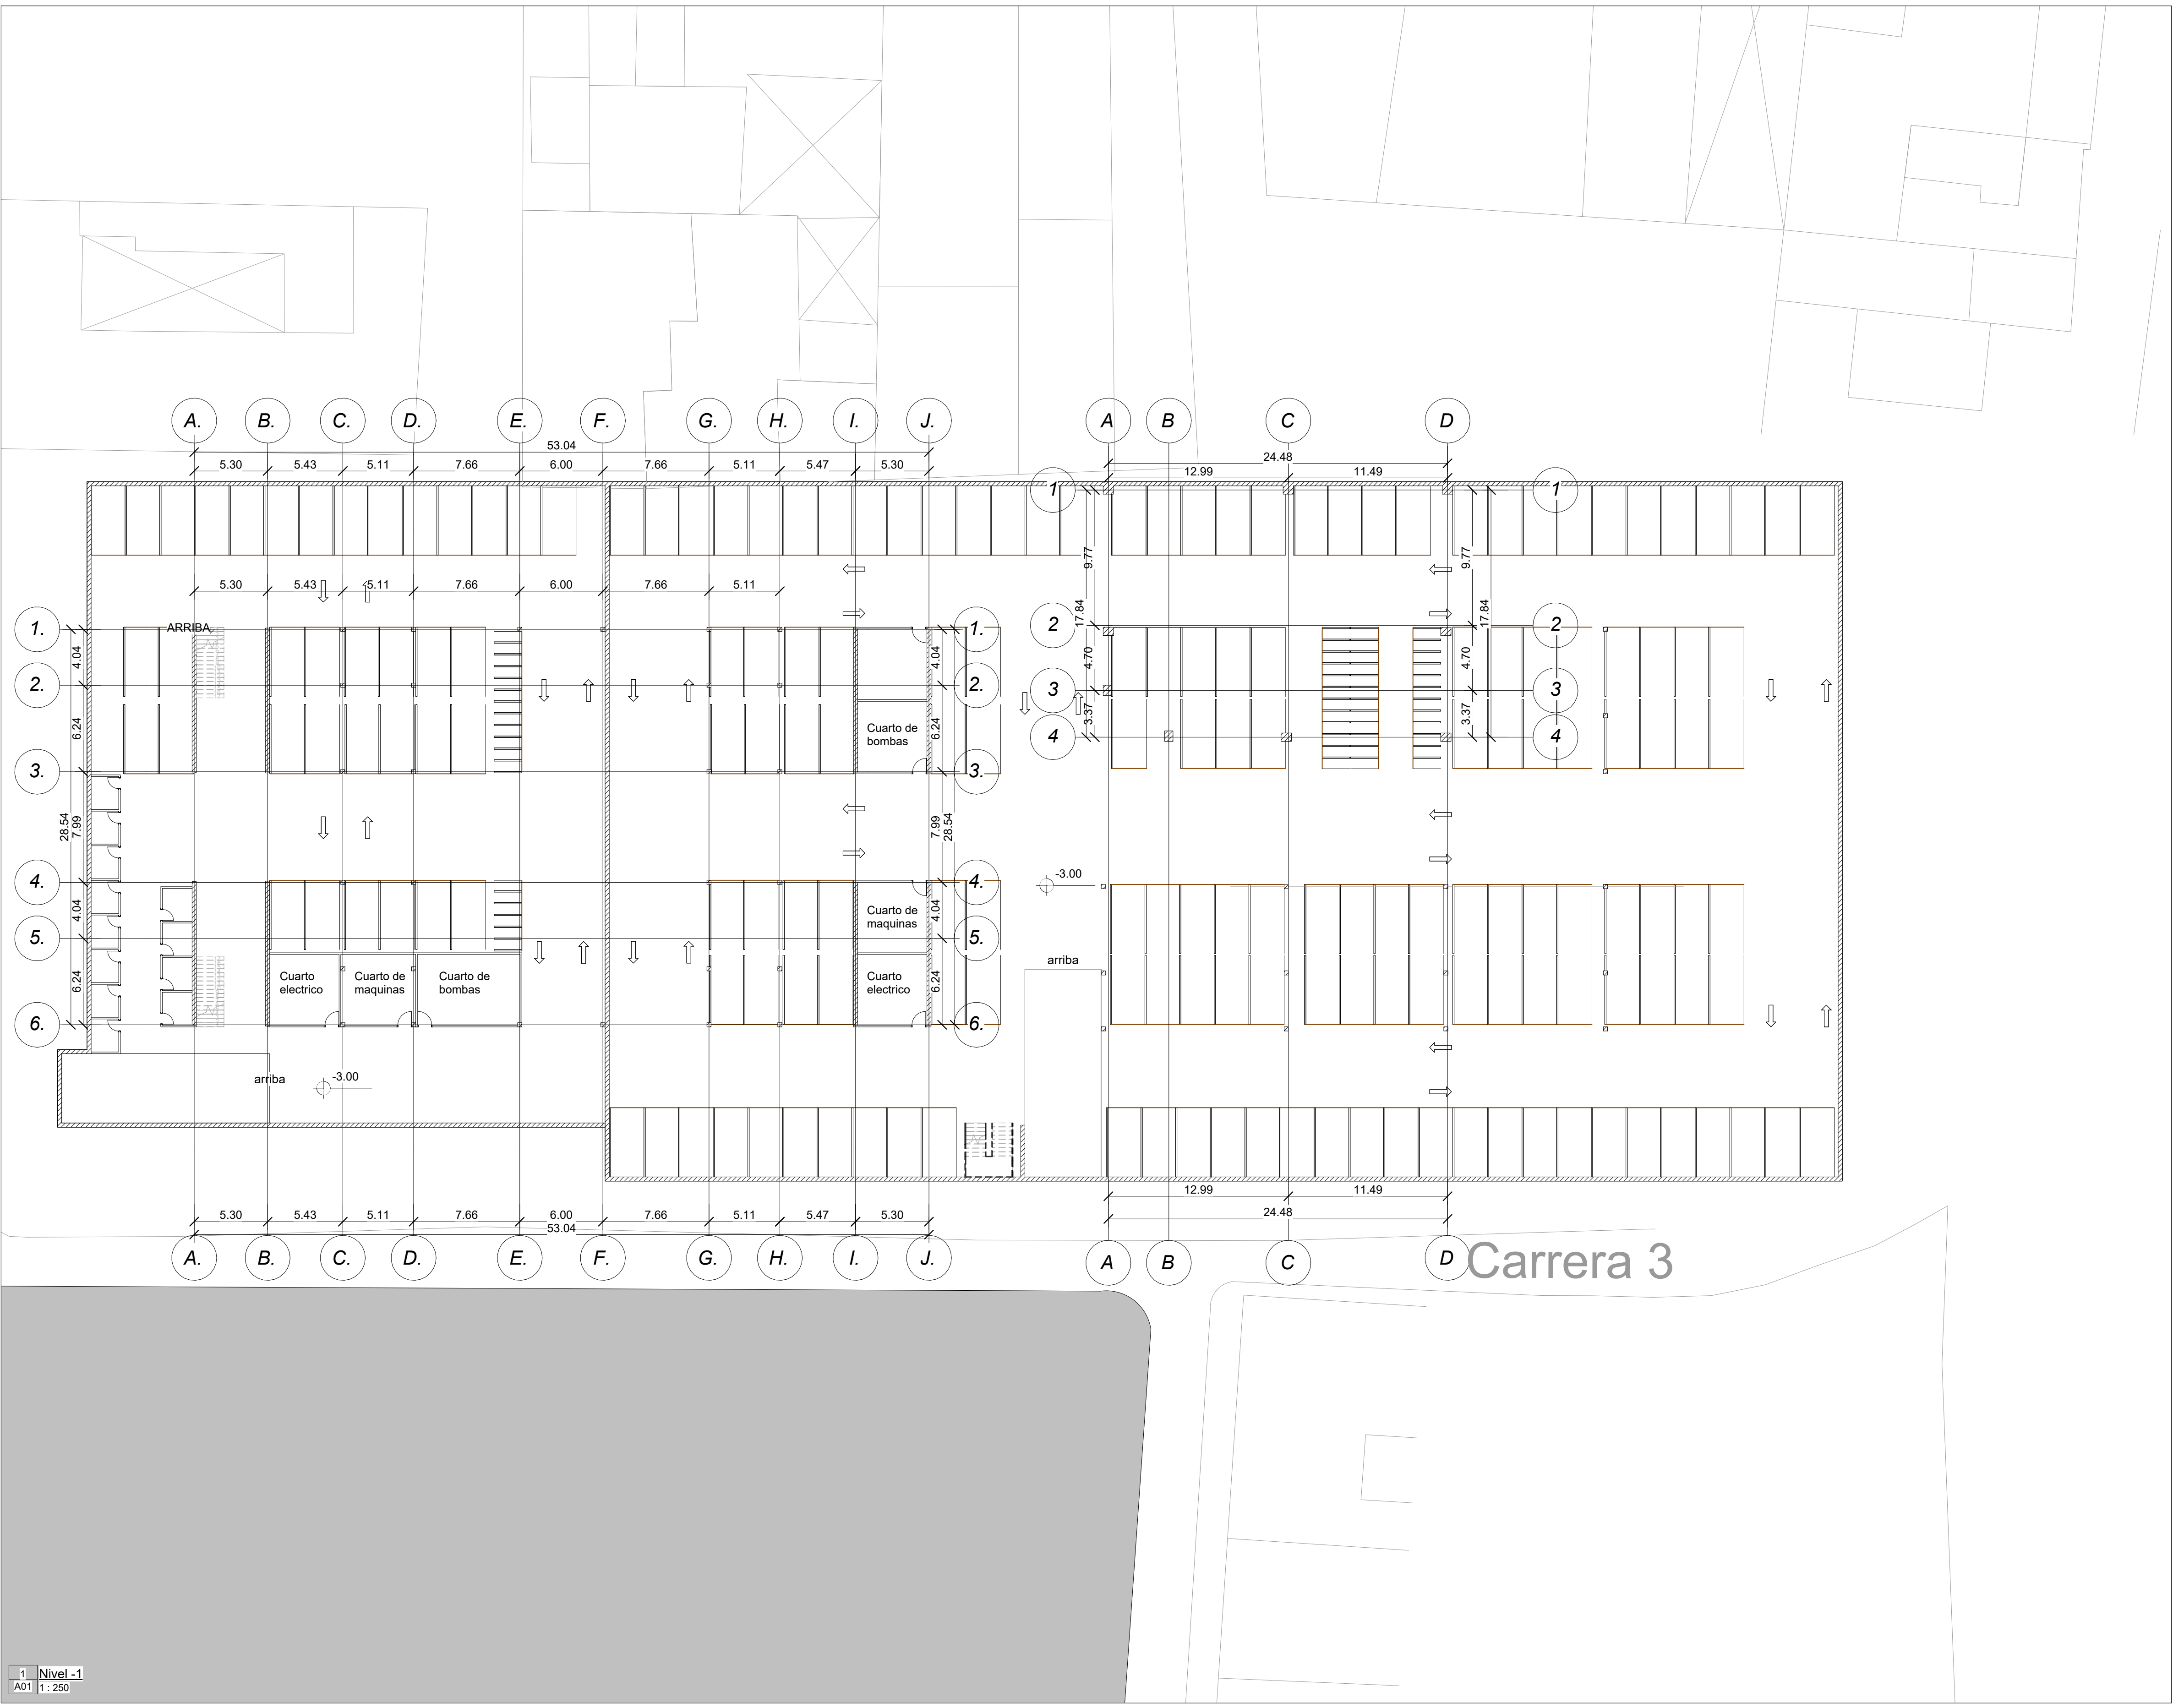

ARQ

A01

Nº DE PLANO:

UBICACIÓN:
Barrio: Belén
Ciudad: Bogotá D.C.

NORTE:

PROYECTO:
Capas de memoria

CONTENIDO:
Planta sótano

ESTUDIANTE:
David Santiago Espeleta Herrera

DOCENTE:
Arq. Fabian Armando Sánchez Giraldo

MATERIA:
Proyecto de grado

SEMESTRE:
Noveno

CONVENCIONES:

CUADRO DE ÁREAS:


ESCALA:
1 : 250

FECHA:
01/06/2026

Nº DE PLANO:

A01

ARQ

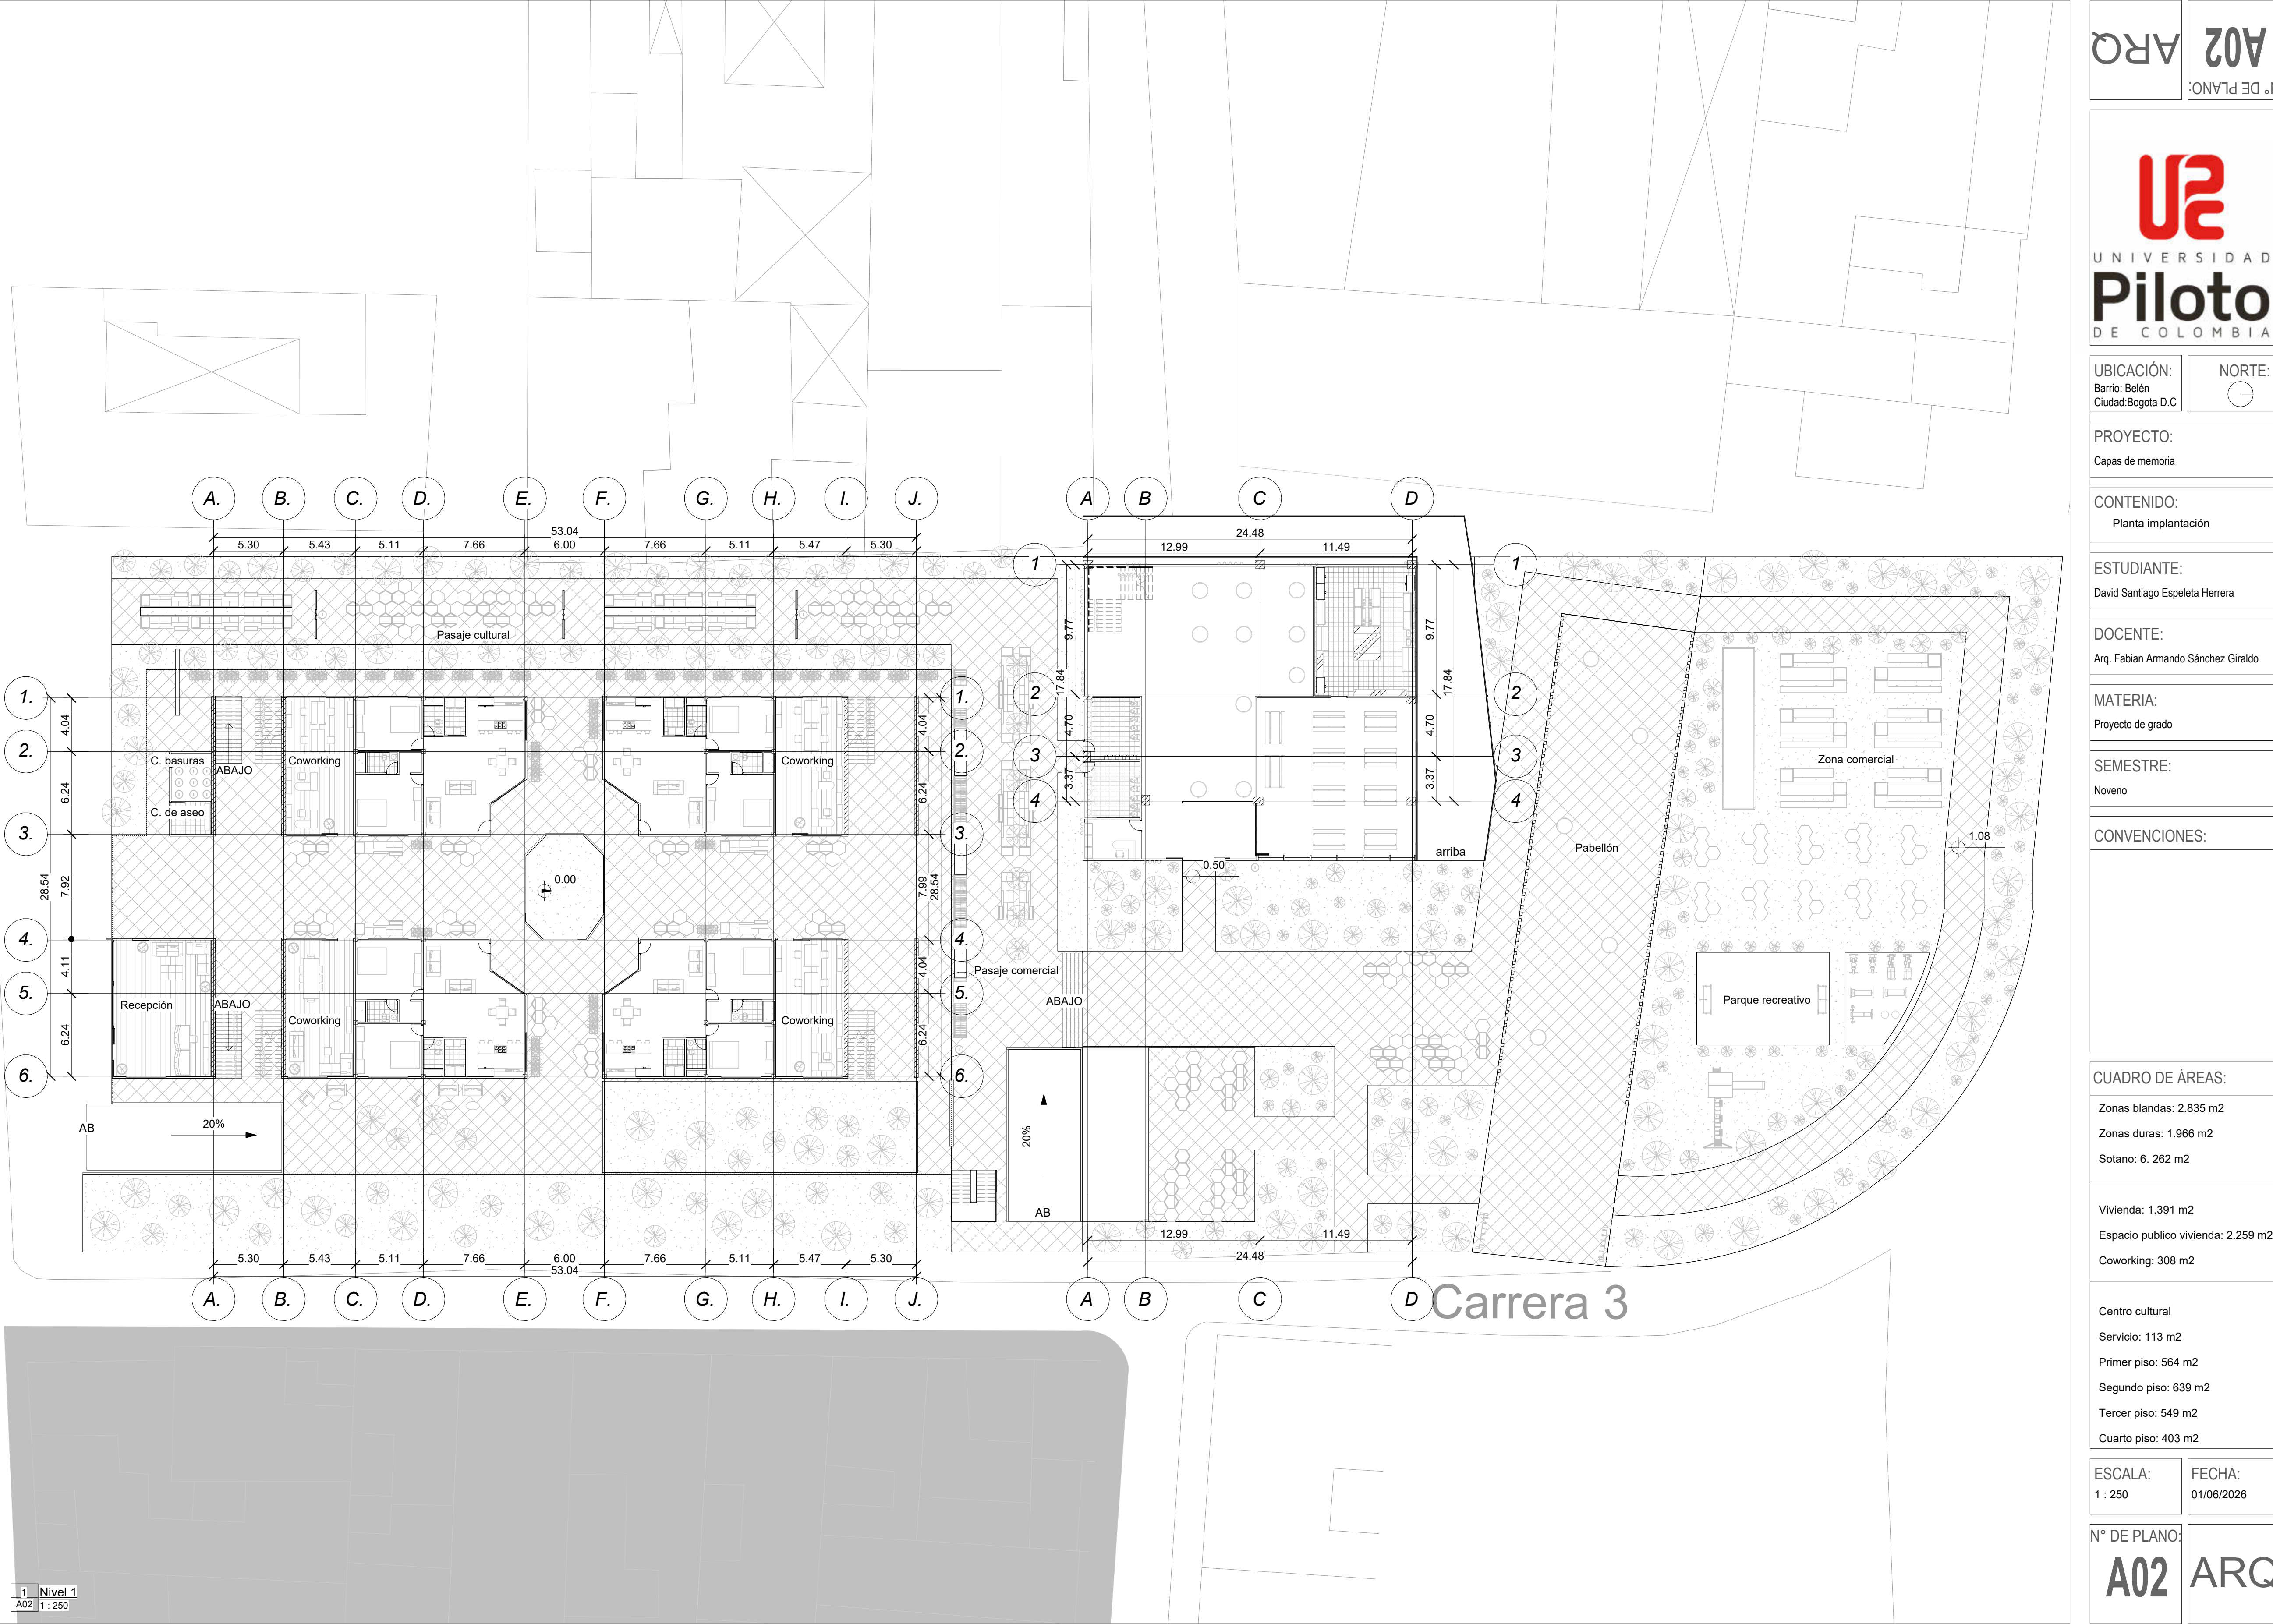

ARQ

A02

N° DE PLANO:

UNIVERSIDAD
Piloto
DE COLOMBIA

UBICACIÓN:
Barrio: Belén
Ciudad: Bogotá D.C.

NORTE:

PROYECTO:
Capas de memoria

CONTENIDO:
Planta implantación

ESTUDIANTE:
David Santiago Espeleta Herrera

DOCENTE:
Arq. Fabian Armando Sánchez Giraldo

MATERIA:
Proyecto de grado

SEMESTRE:
Noveno

CONVENCIONES:

CUADRO DE ÁREAS:

Zonas blandas: 2.835 m2

Zonas duras: 1.966 m2

Sotano: 6.262 m2

Vivienda: 1.391 m2

Espacio público vivienda: 2.259 m2

Coworking: 308 m2

Centro cultural

Servicio: 113 m2

Primer piso: 564 m2

Segundo piso: 639 m2

Tercer piso: 549 m2

Cuarto piso: 403 m2


ESCALA:
1 : 250

FECHA:
01/06/2026

N° DE PLANO:

A02

ARQ

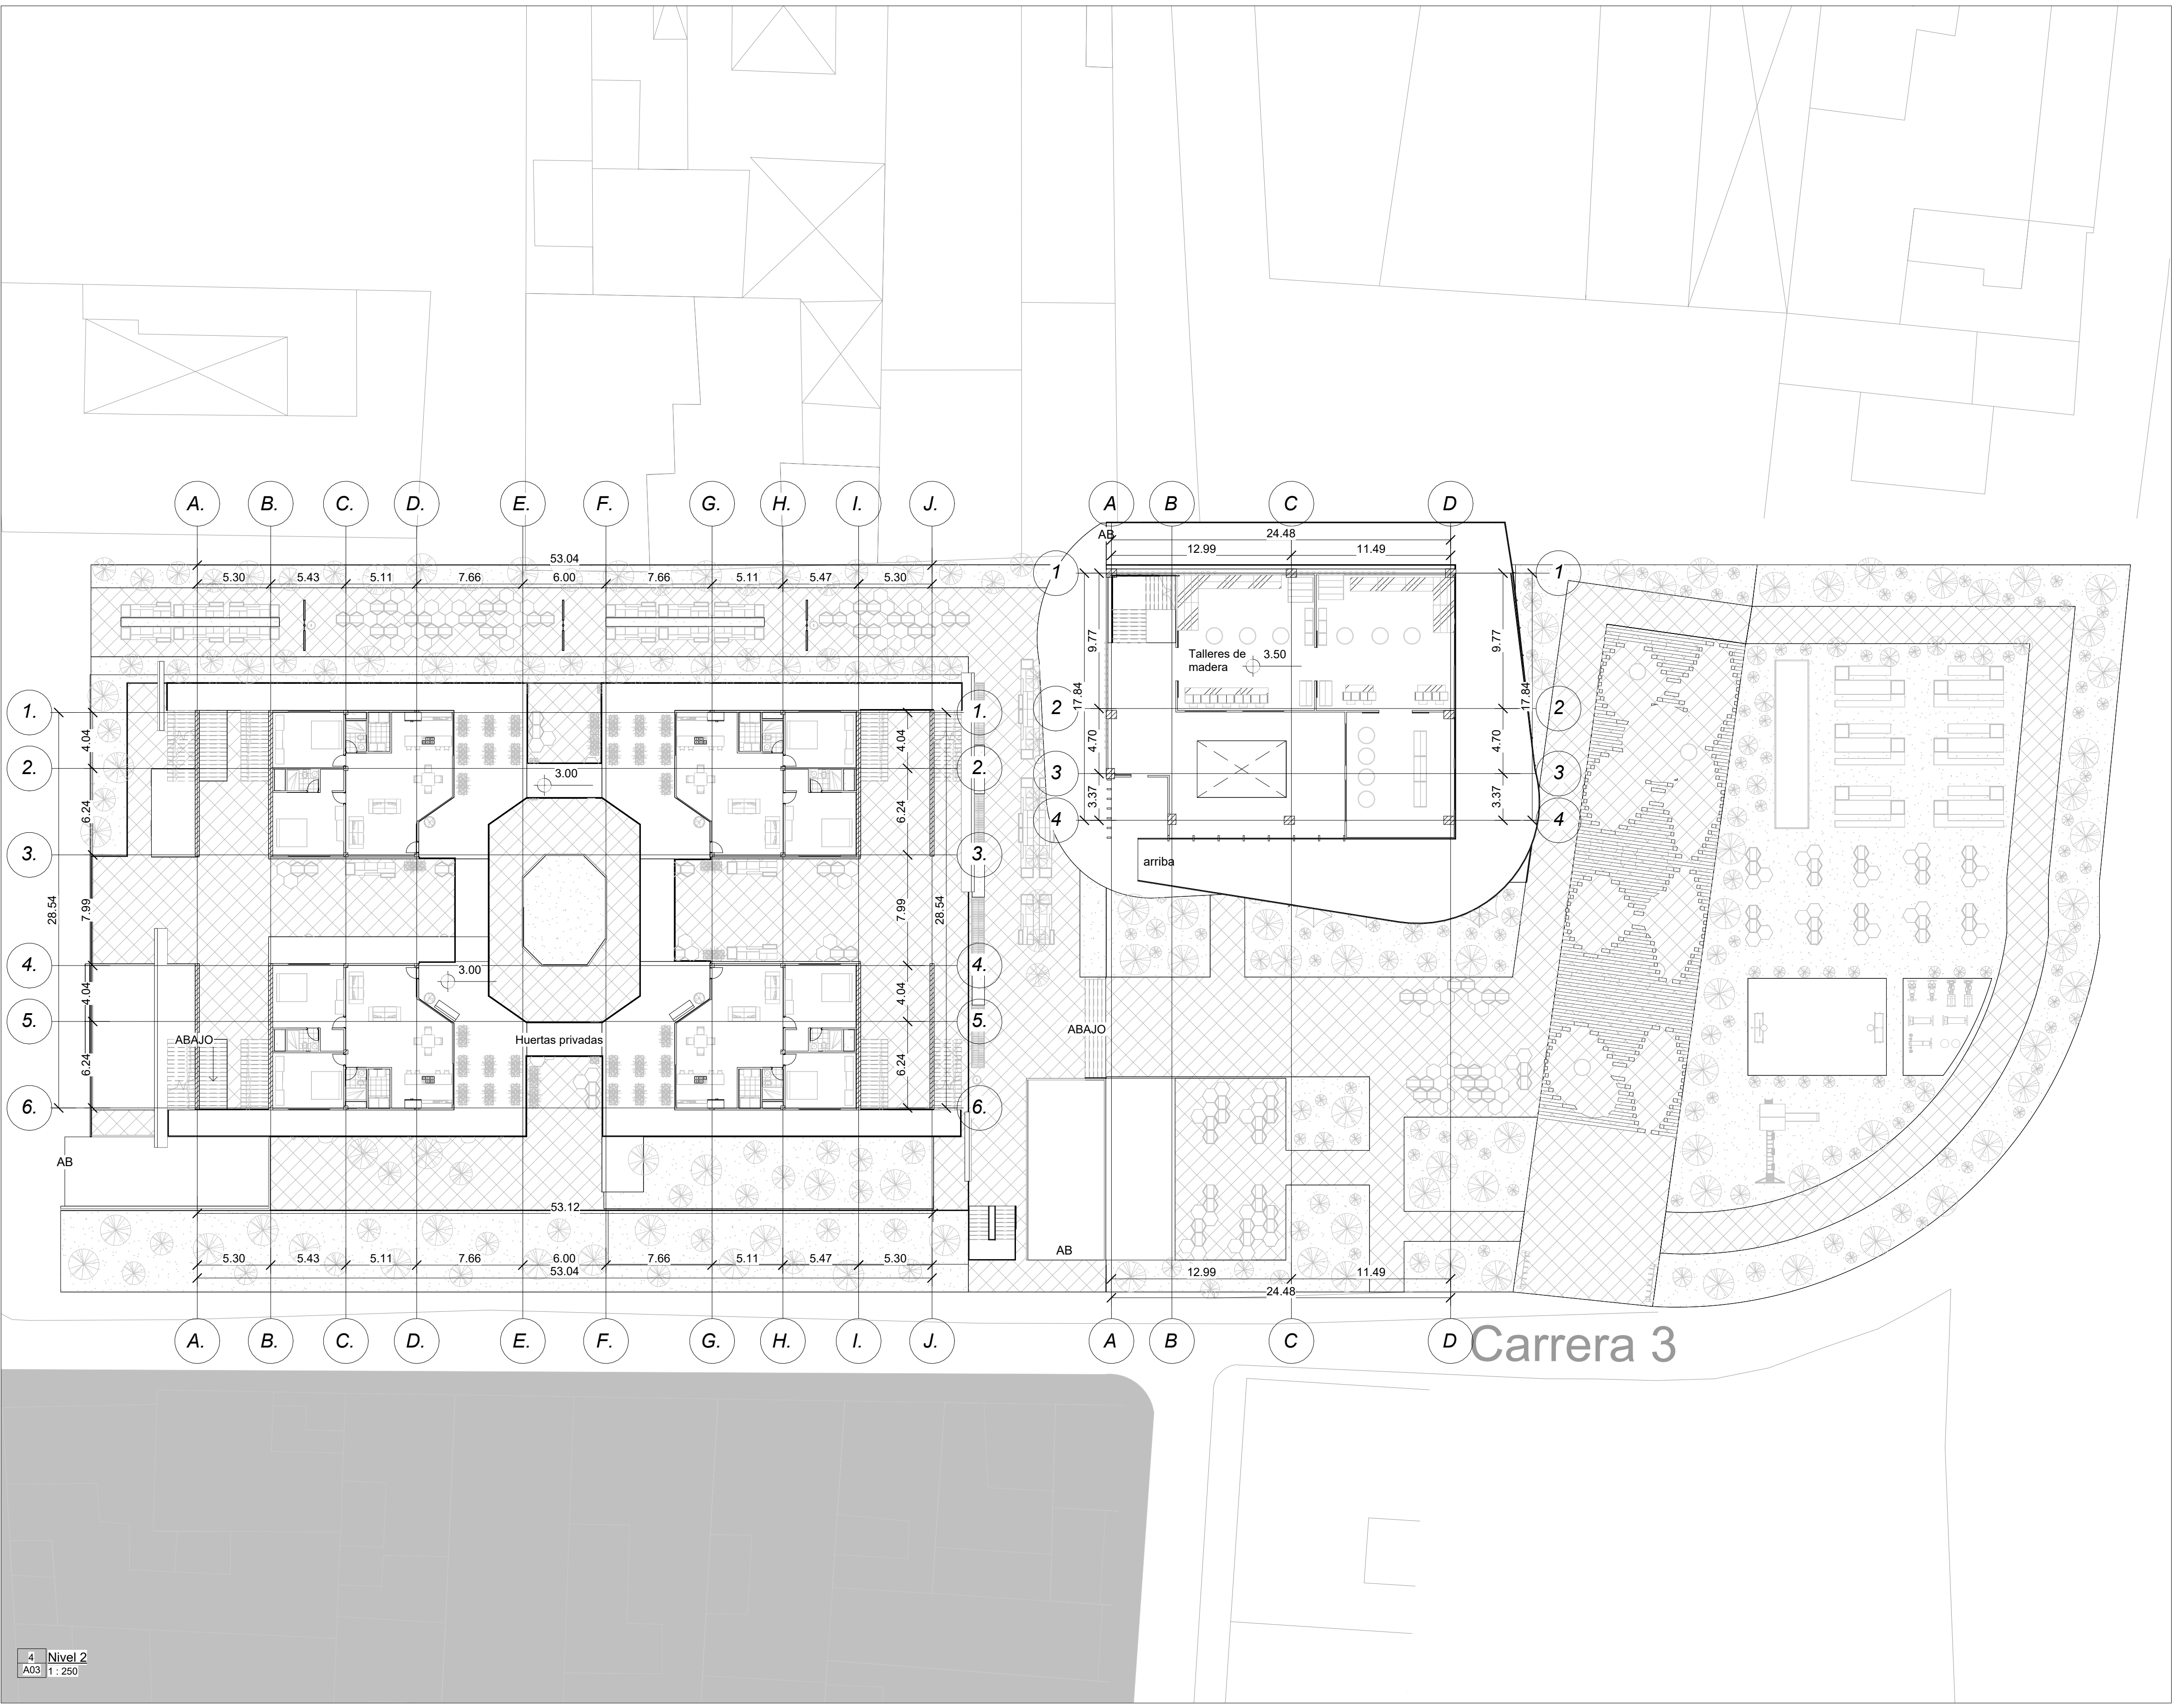

ARQ

Nº DE PLANO:
A03



UNIVERSIDAD
Piloto
DE COLOMBIA

UBICACIÓN:
Barrio: Belén
Ciudad: Bogotá D.C.

NORTE:


PROYECTO:
Capas de memoria

CONTENIDO:
Planta segundo piso

ESTUDIANTE:
David Santiago Espeleta Herrera

DOCENTE:
Arq. Fabian Armando Sánchez Giraldo

MATERIA:
Proyecto de grado

SEMESTRE:
Noveno

CONVENCIONES:


CUADRO DE ÁREAS:

ESCALA:
1 : 250

FECHA:
01/06/2026

Nº DE PLANO:
A03

ARQ

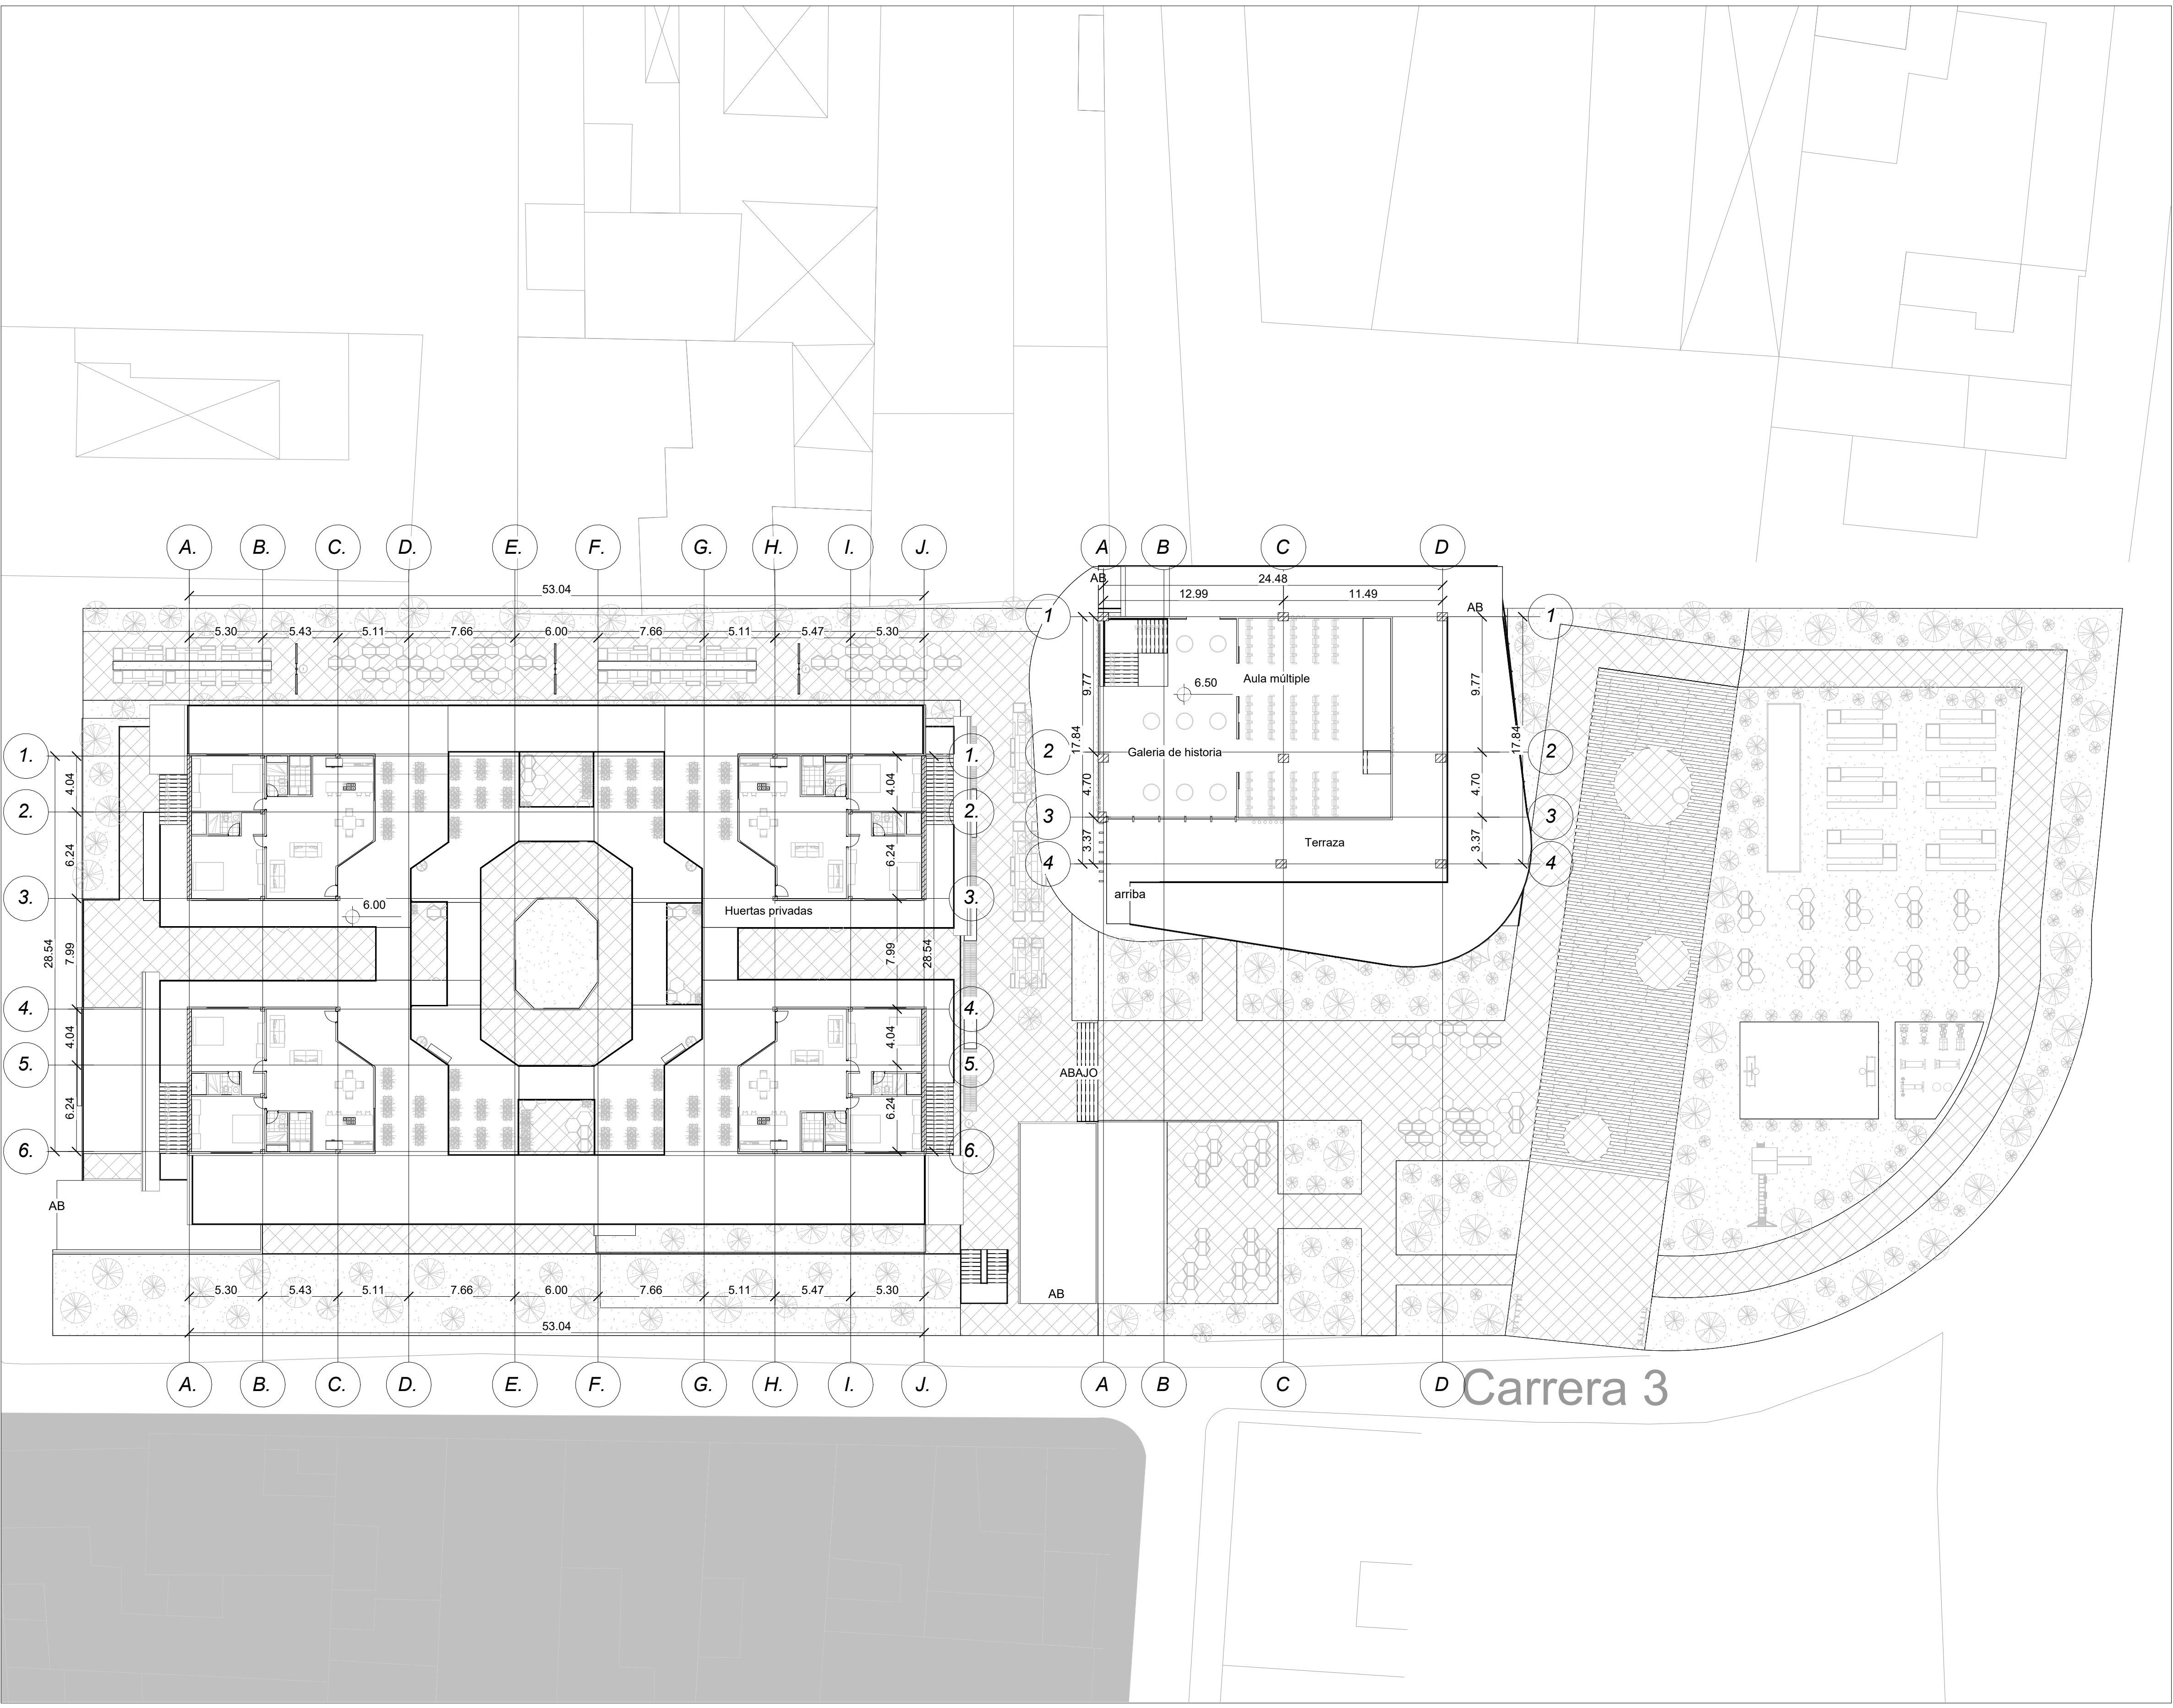

ARQ

A04

Nº DE PLANO:

UNIVERSIDAD
Piloto
DE COLOMBIA

UBICACIÓN:
Barrio: Belén
Ciudad: Bogotá D.C.

NORTE:

PROYECTO:
Capas de memoria

CONTENIDO:
Planta tercer piso

ESTUDIANTE:
David Santiago Espeleta Herrera

DOCENTE:
Arq. Fabian Armando Sánchez Giraldo

MATERIA:
Proyecto de grado

SEMESTRE:
Noveno

CONVENCIONES:

CUADRO DE ÁREAS:


ESCALA:
1 : 250

FECHA:
01/06/2026

Nº DE PLANO:

A04

ARQ

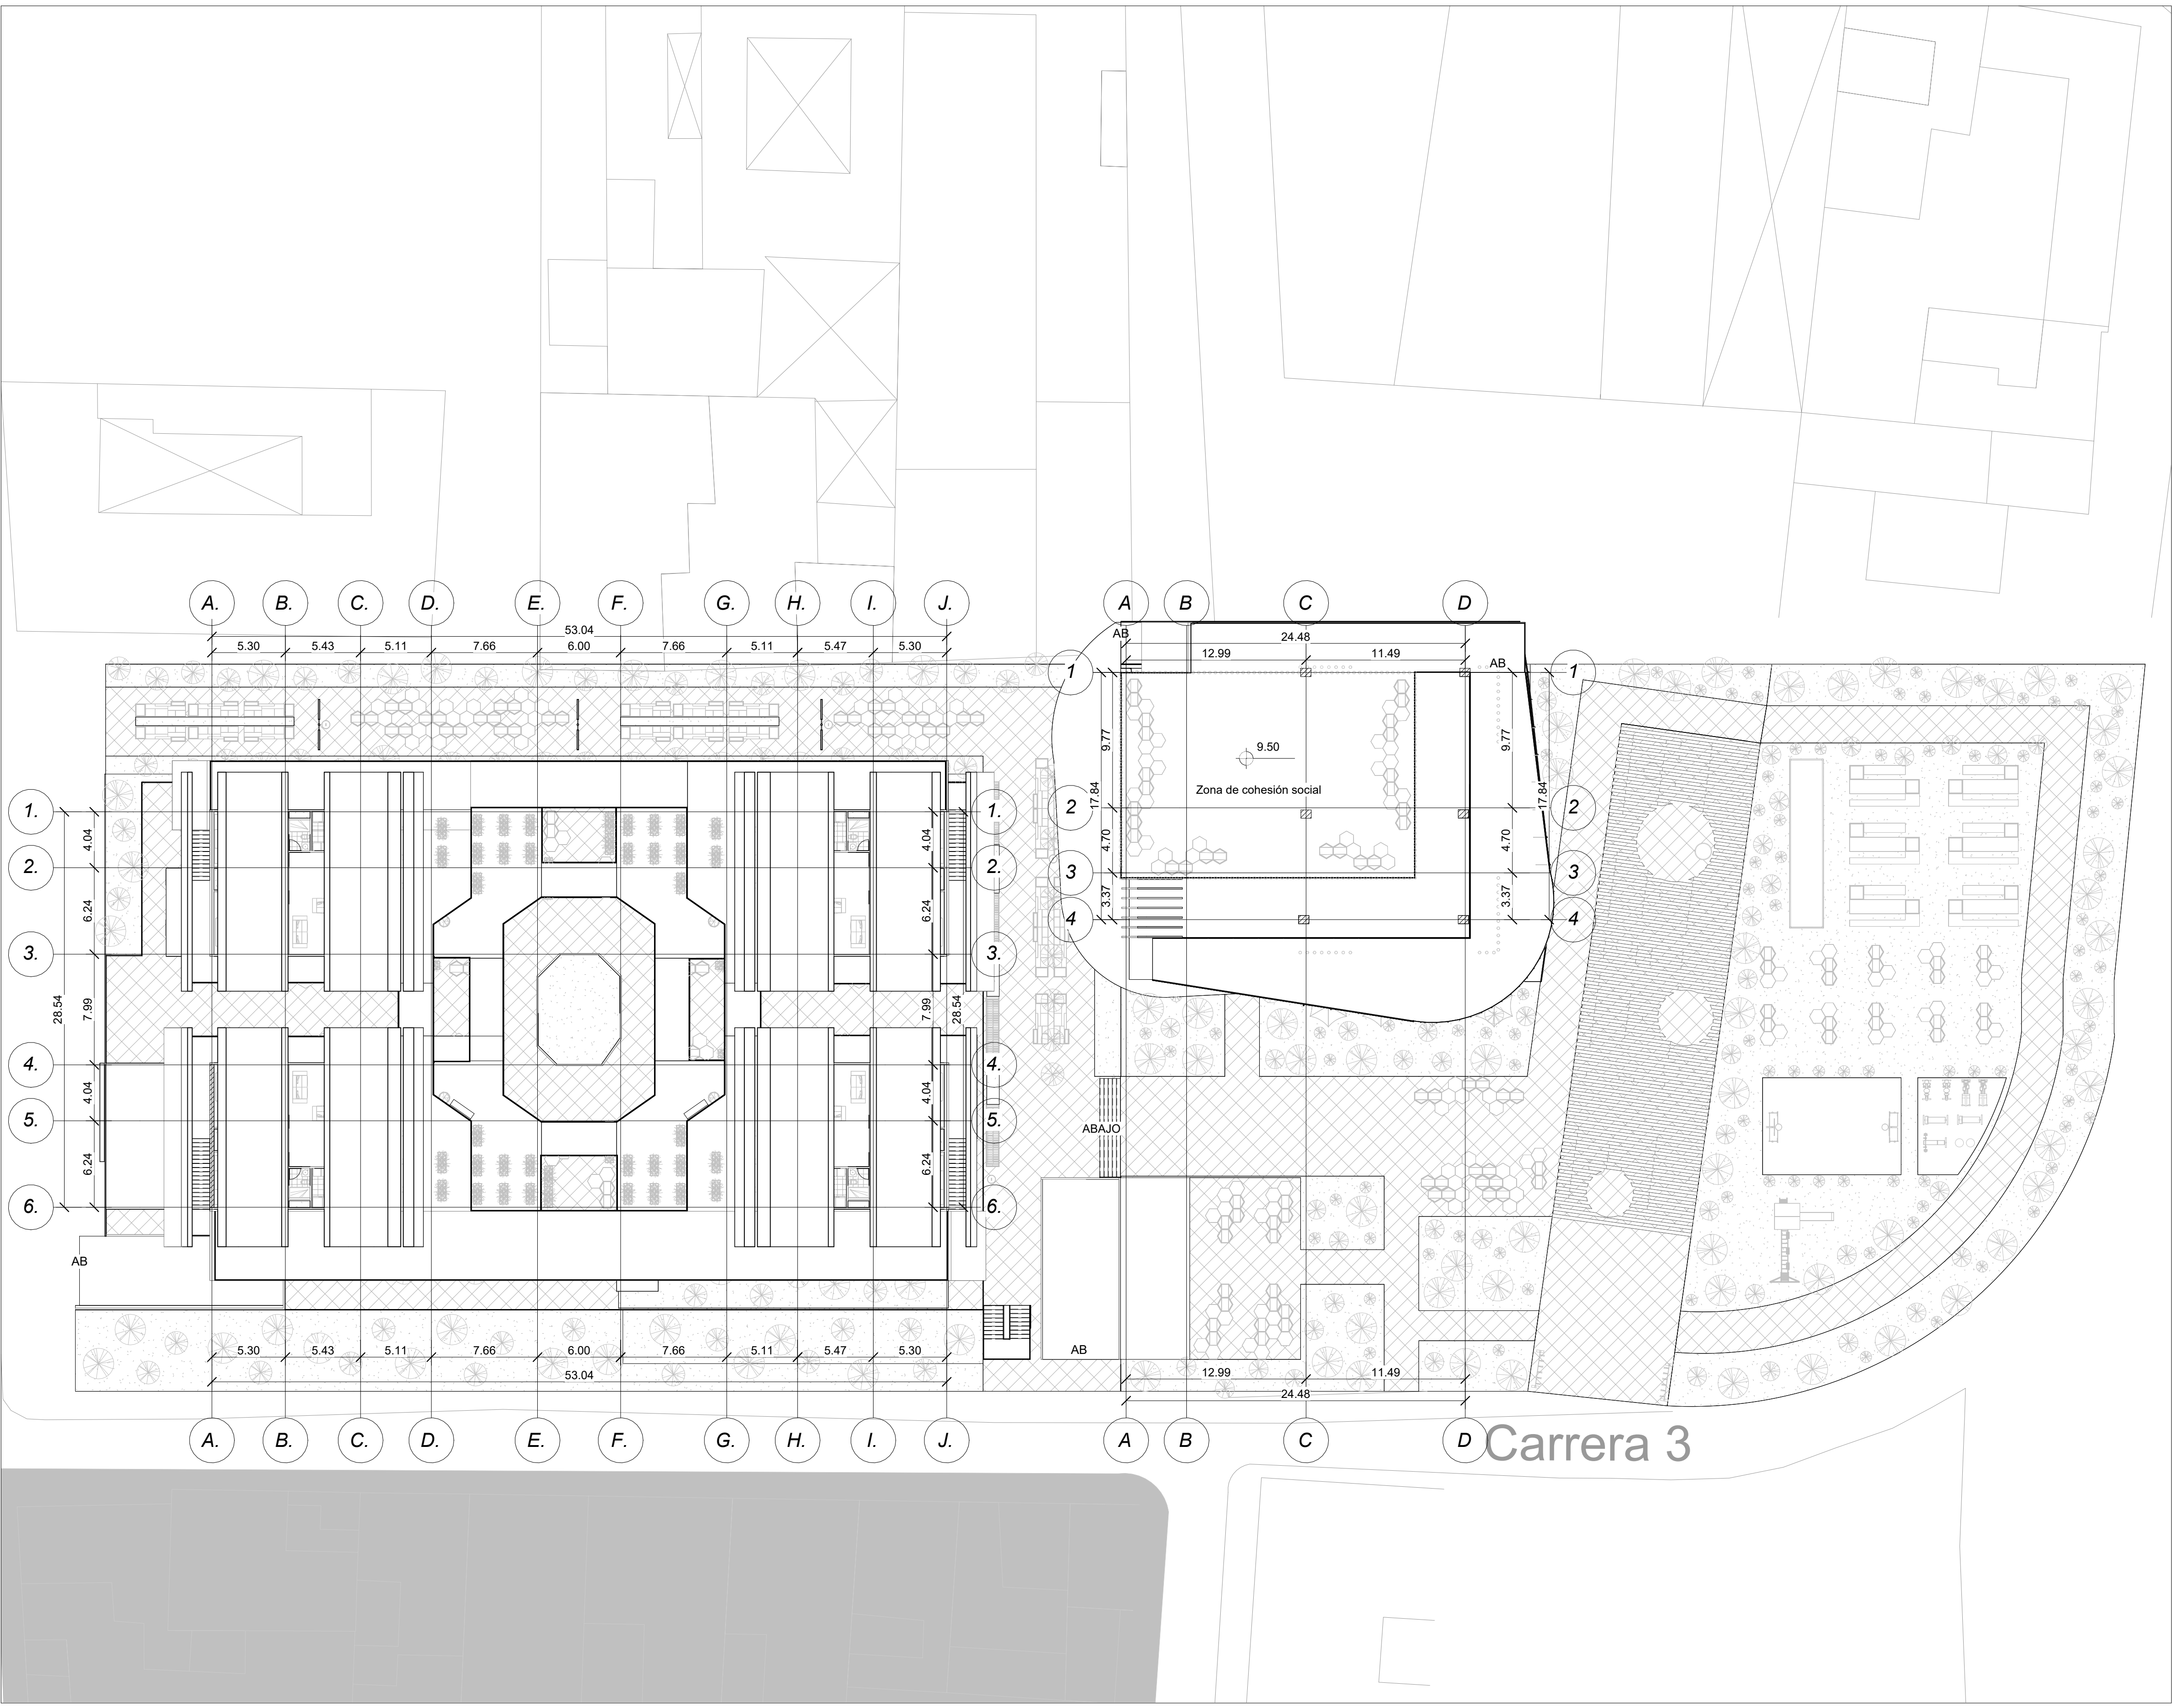

ARQ

A05

Nº DE PLANO:

UNIVERSIDAD
Piloto
DE COLOMBIA

UBICACIÓN:
Barrio: Belén
Ciudad: Bogotá D.C.

NORTE:

PROYECTO:
Capas de memoria

CONTENIDO:
Planta cuarto piso

ESTUDIANTE:
David Santiago Espeleta Herrera

DOCENTE:
Arq. Fabian Armando Sánchez Giraldo

MATERIA:
Proyecto de grado

SEMESTRE:
Noveno

CONVENCIONES:

CUADRO DE ÁREAS:


ESCALA:
1 : 250

FECHA:
01/06/2026

Nº DE PLANO:

A05

ARQ

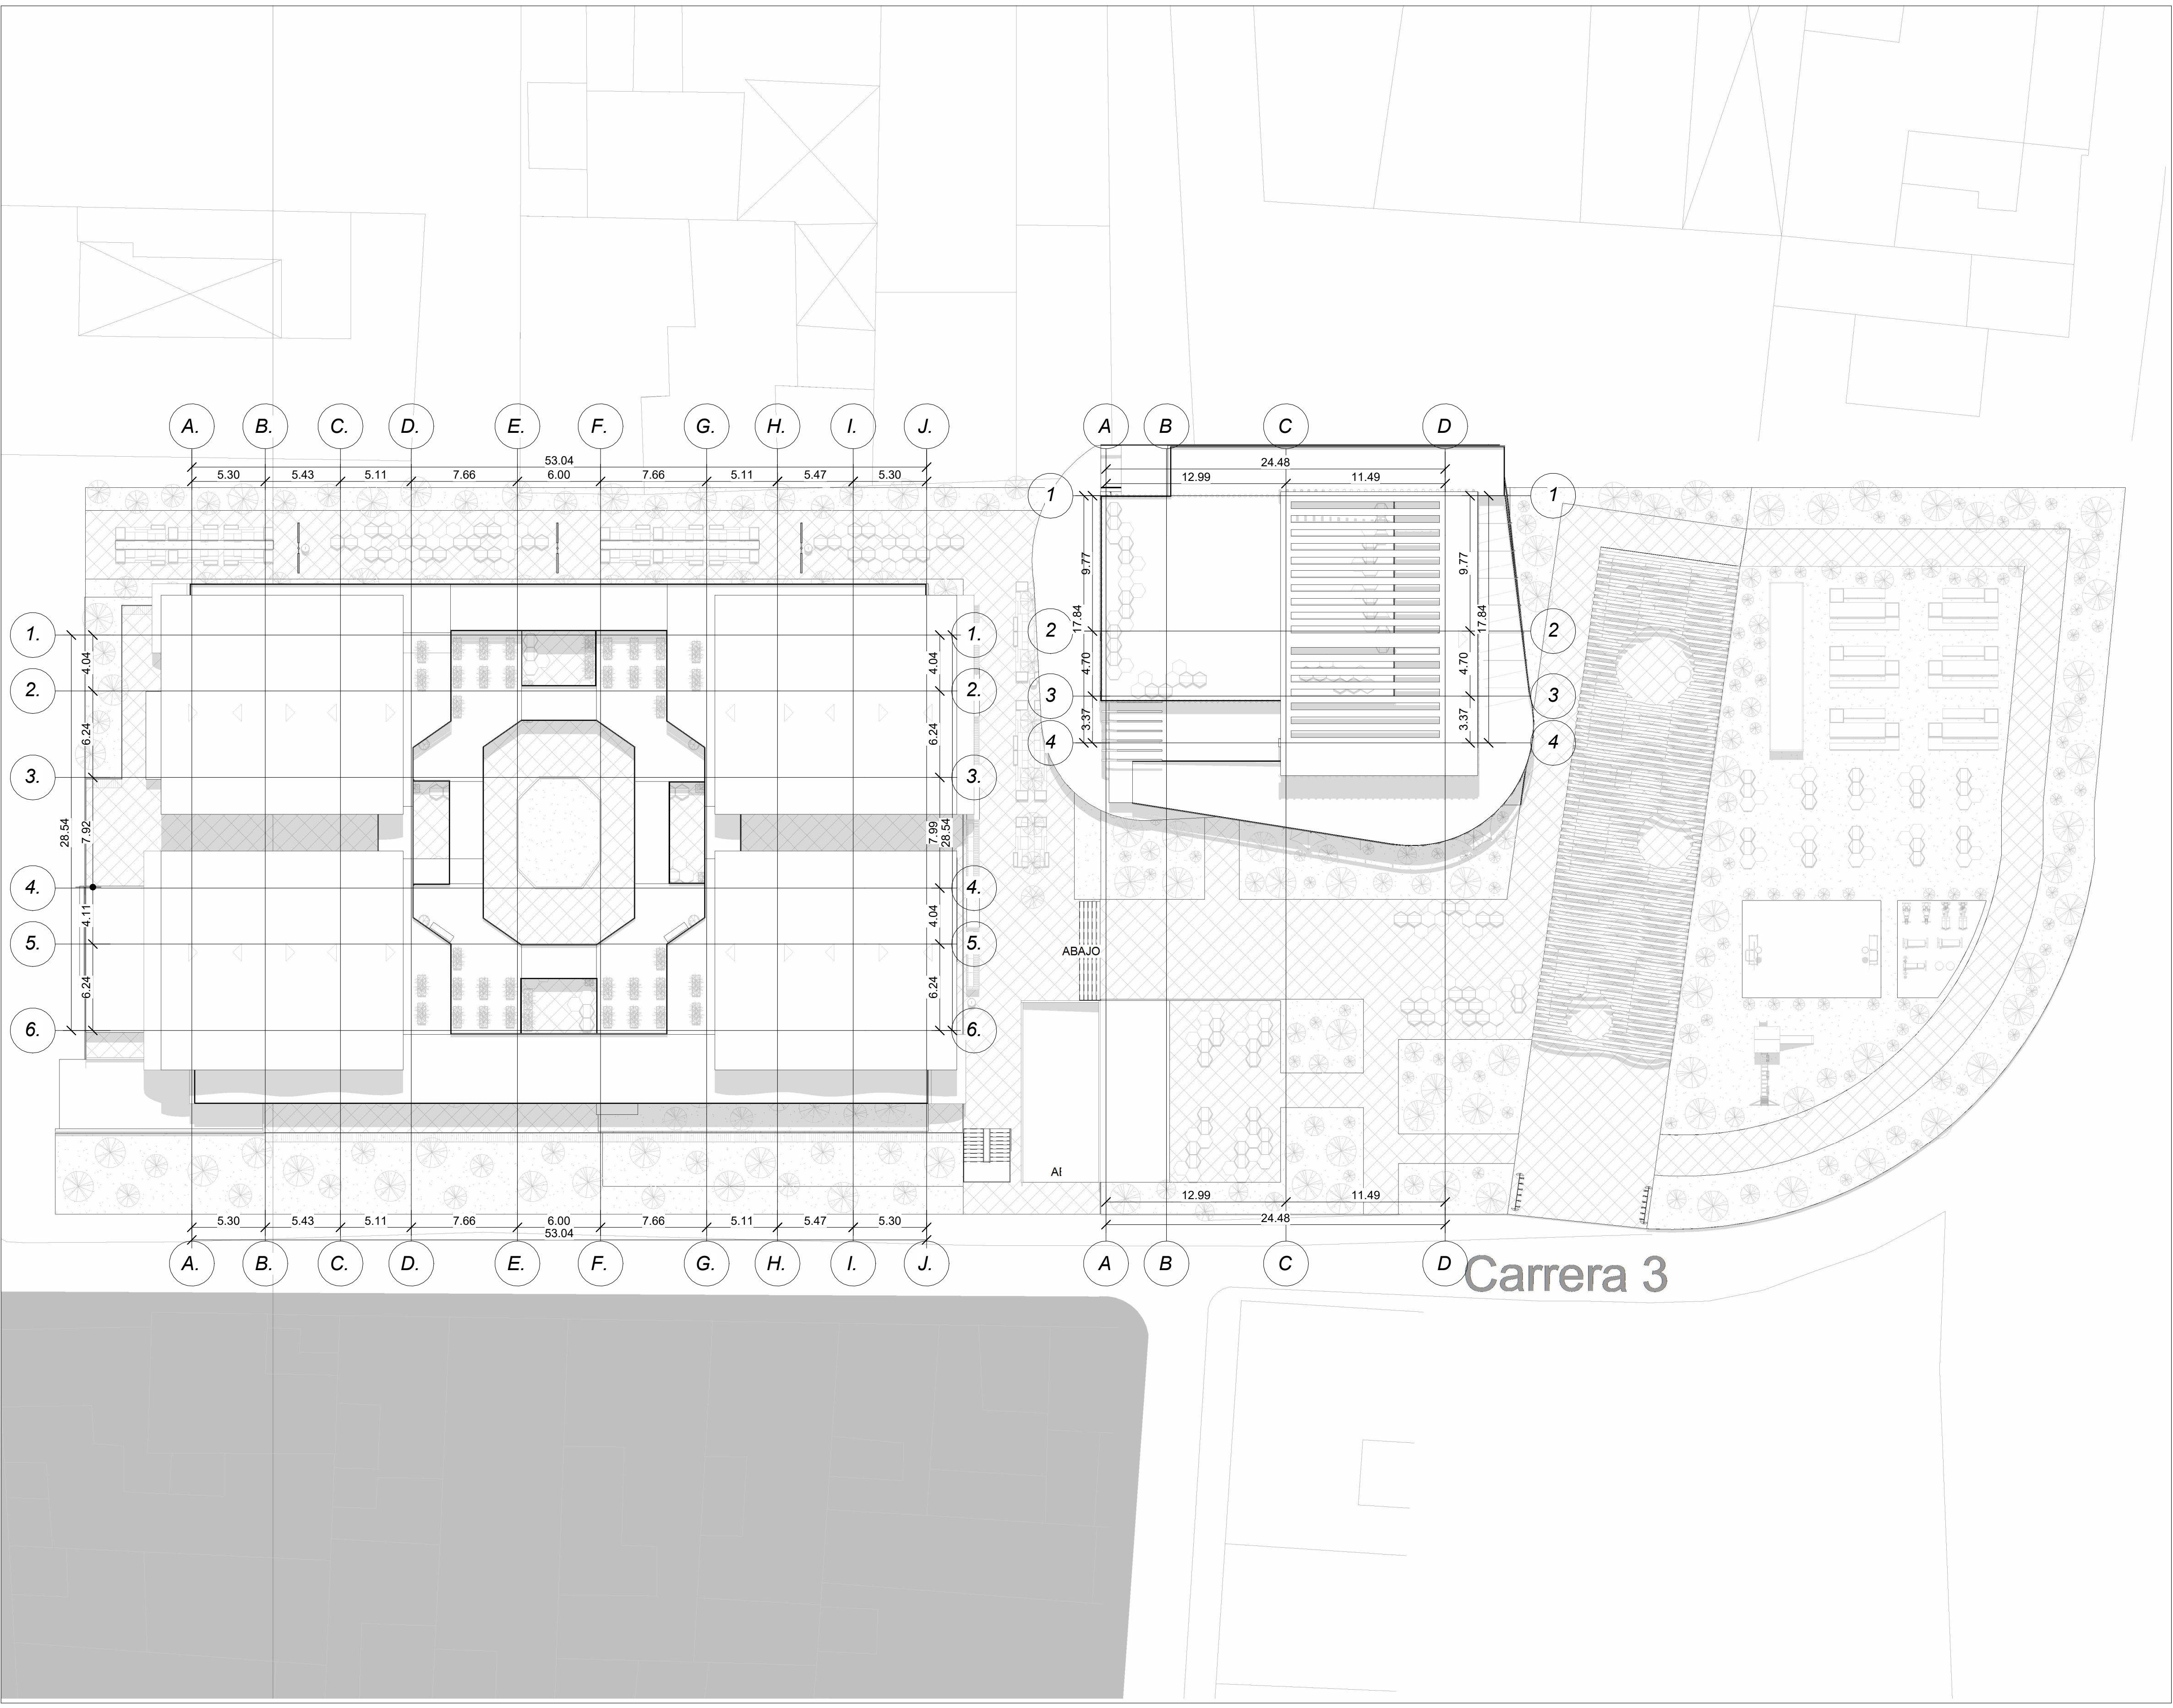

ARQ

Nº DE PLANO:
A06



UNIVERSIDAD
Piloto
DE COLOMBIA

UBICACIÓN:
Barrio: Belén
Ciudad: Bogotá D.C

NORTE:


PROYECTO:
Capas de memoria

CONTENIDO:
Planta de cubiertas

ESTUDIANTE:
David Santiago Espeleta Herrera

DOCENTE:
Arq. Fabian Armando Sánchez Giraldo

MATERIA:
Proyecto de grado

SEMESTRE:
Noveno

CONVENCIONES:

CUADRO DE ÁREAS:


ESCALA:
1 : 250

FECHA:
01/06/2026


Nº DE PLANO:
A06

ARQ


1 Oeste
A07 1 : 250

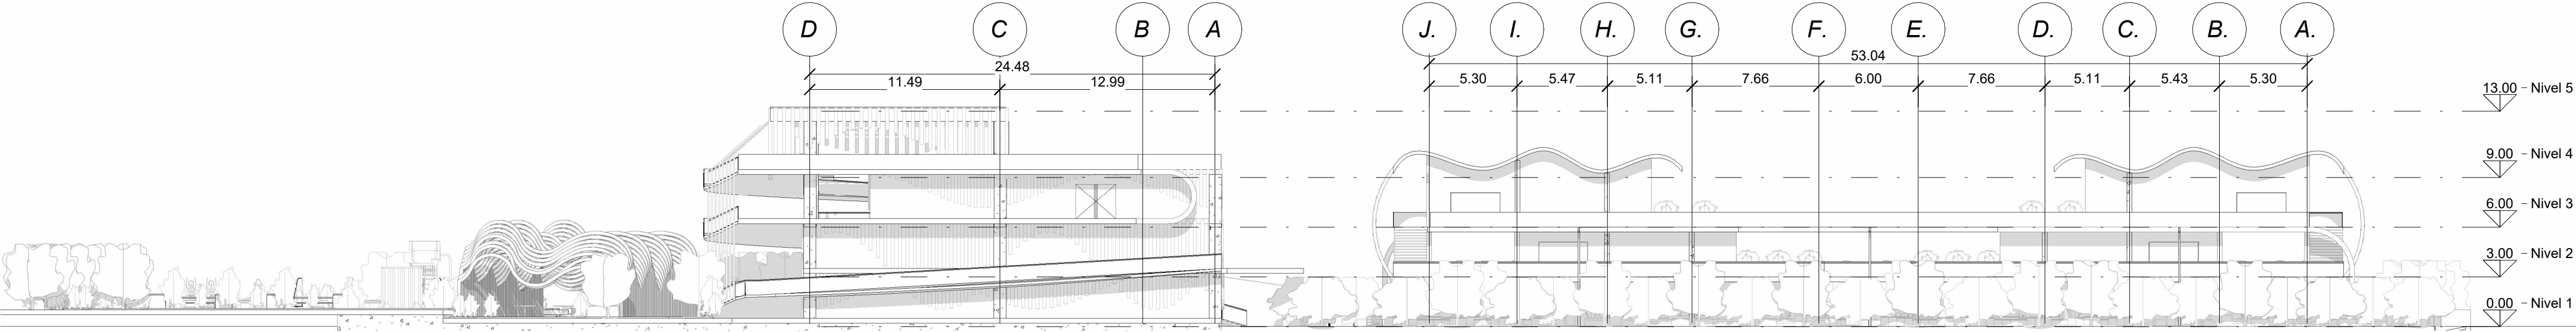


2 Este
A07 1 : 250

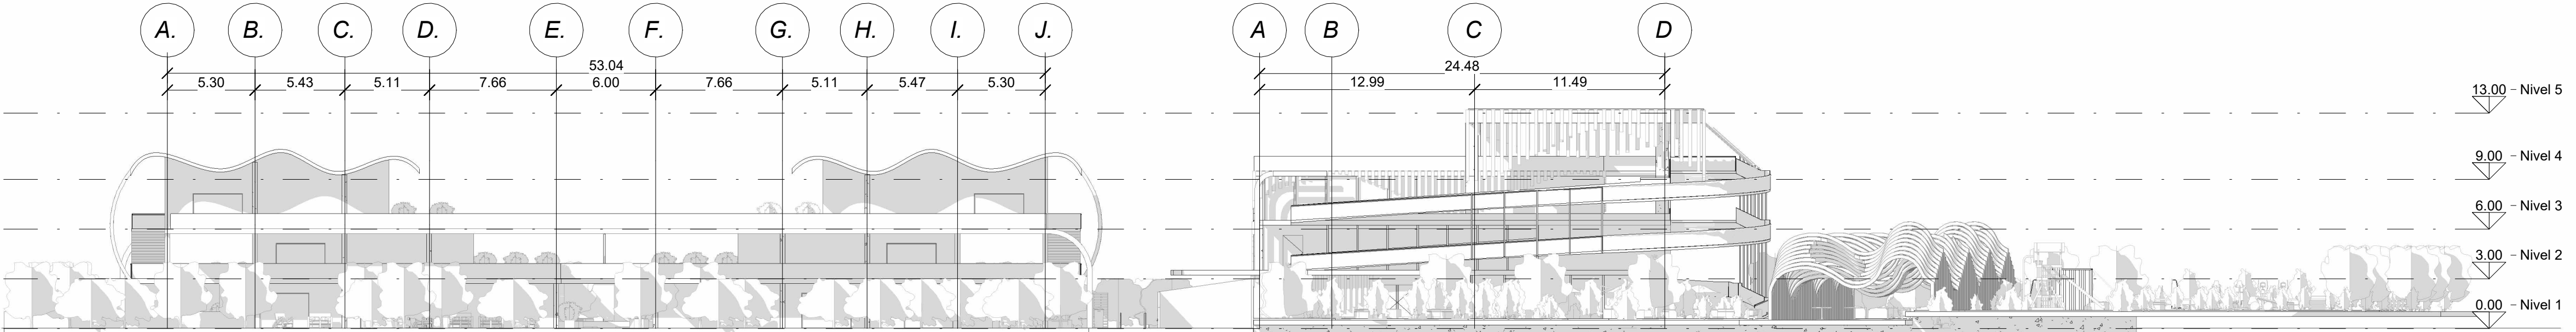


3 Norte
A07 1 : 250

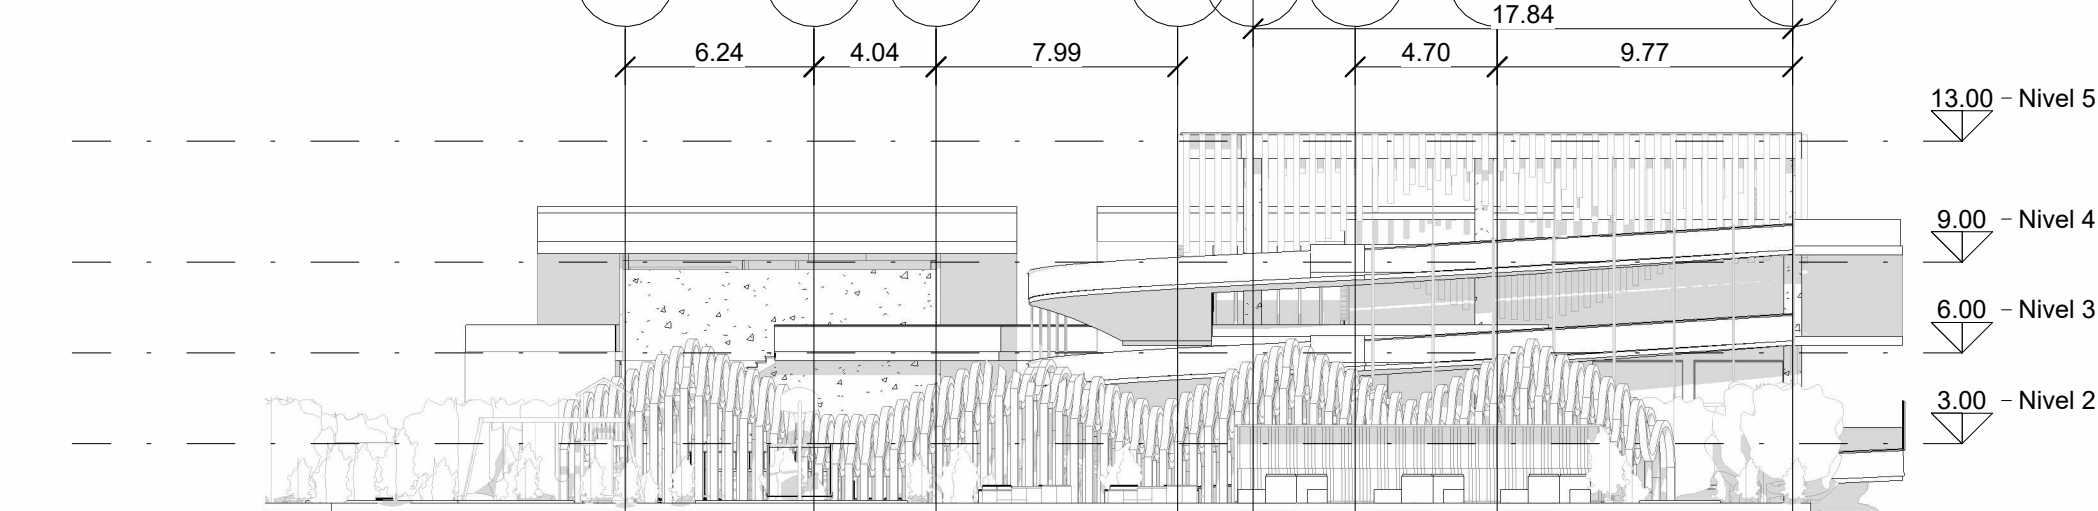


4 Sur
A07 1 : 250

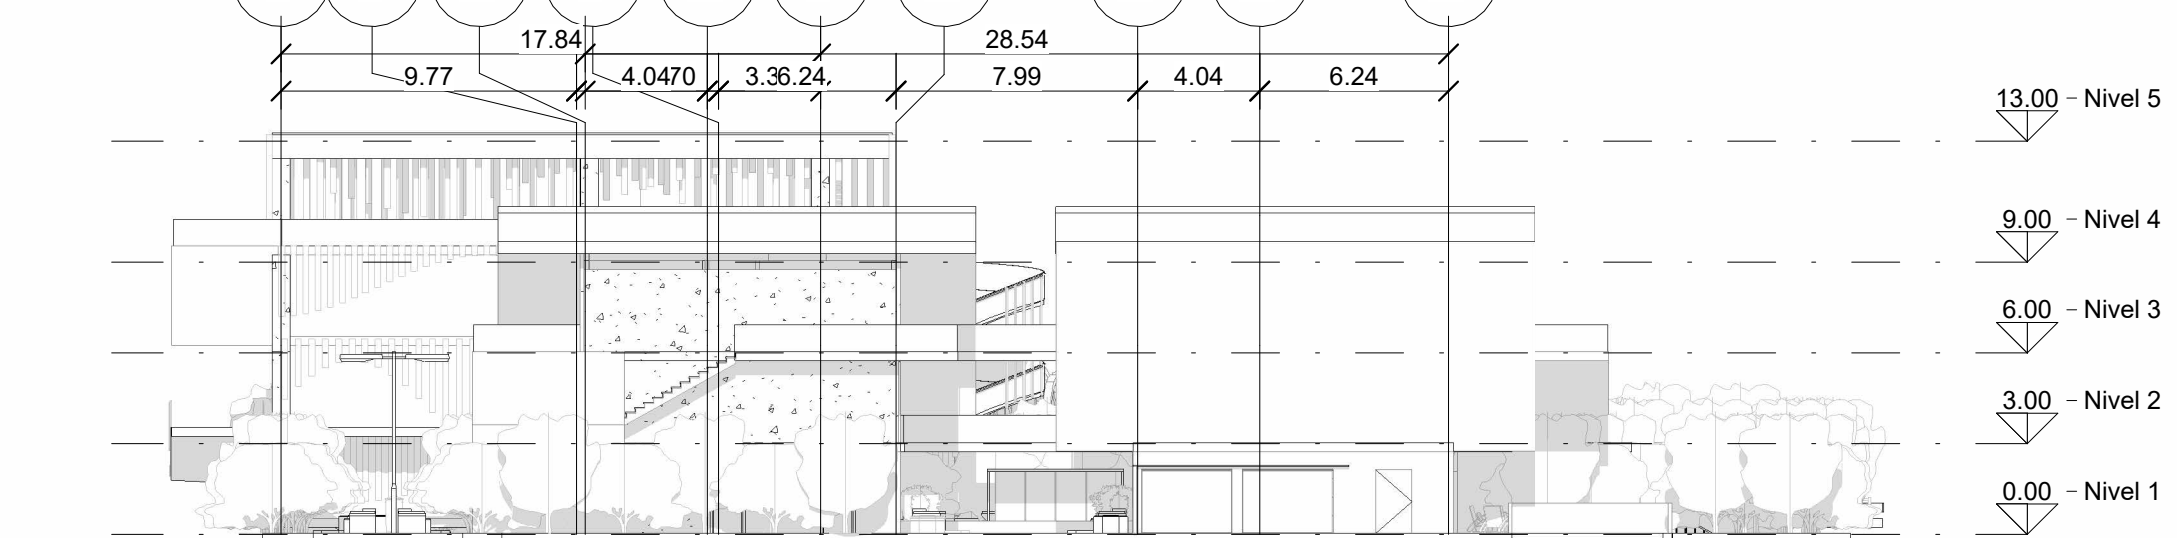


1 Sección 1
A08 1 : 250

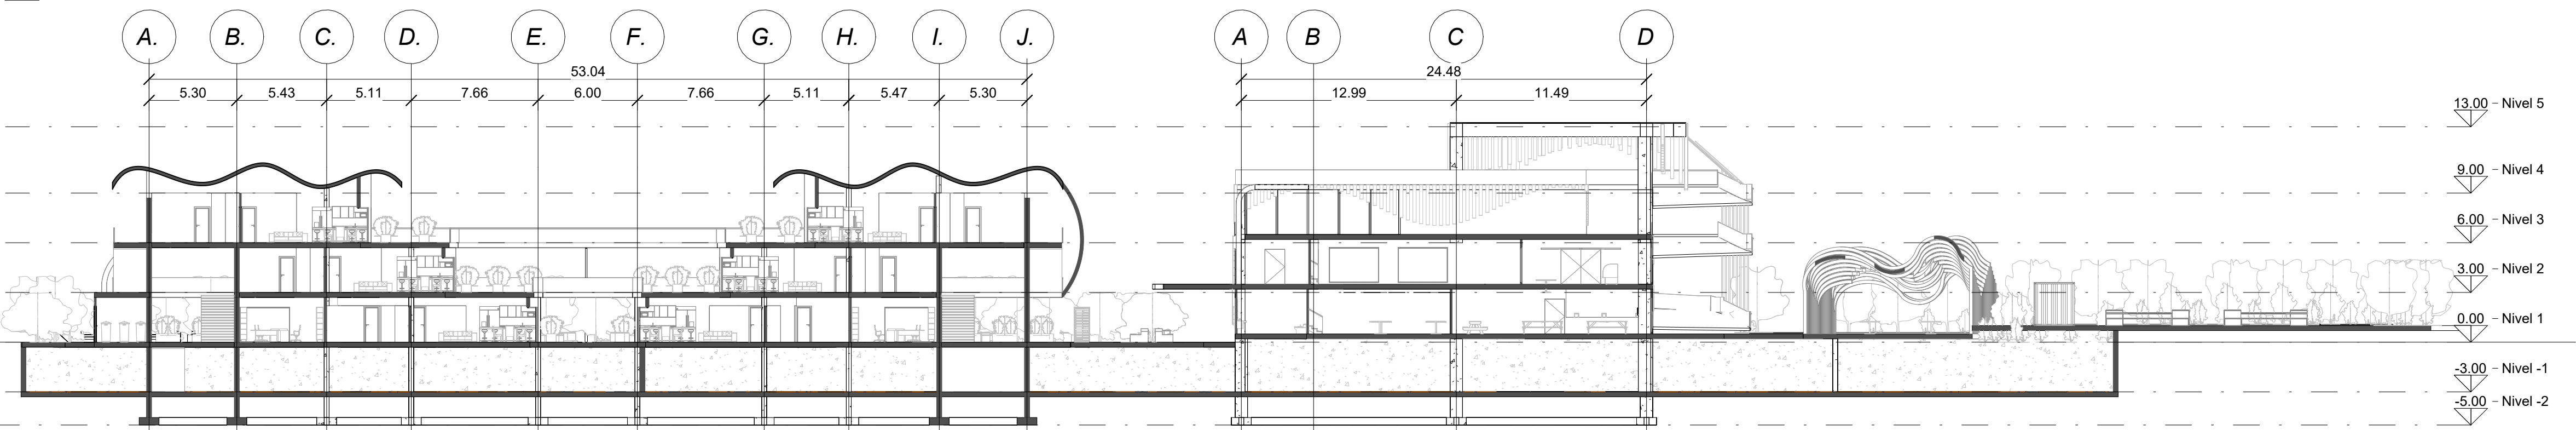

2 Sección 2
A08 1 : 250

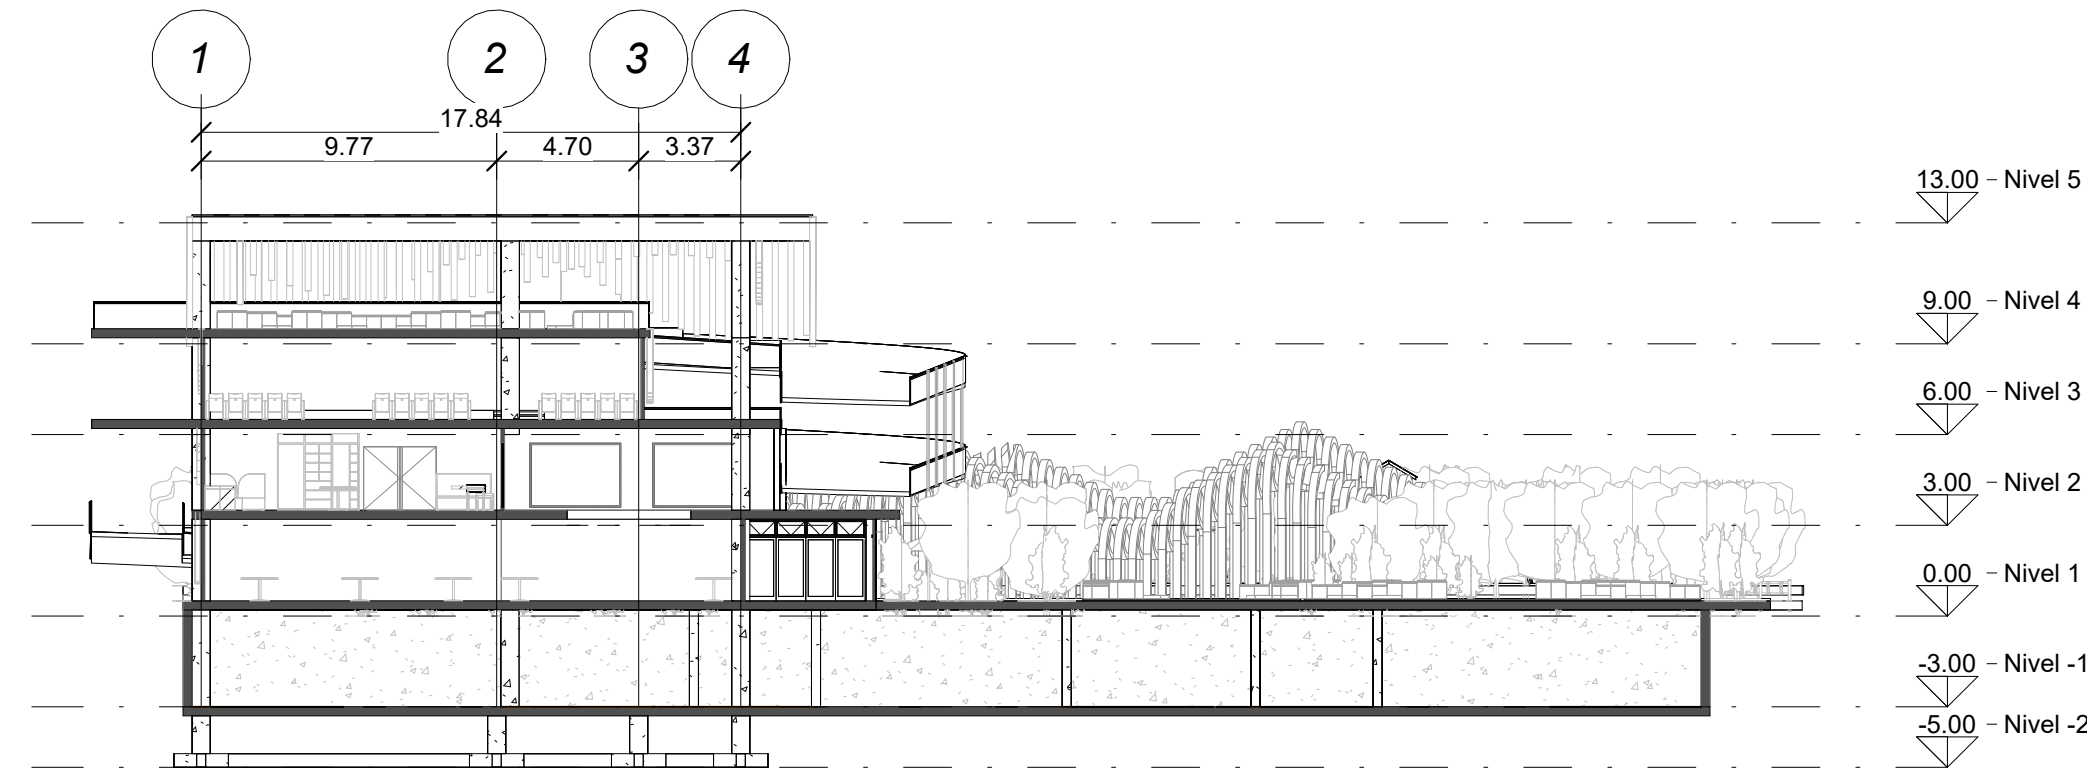

3 Sección 3
A08 1 : 250

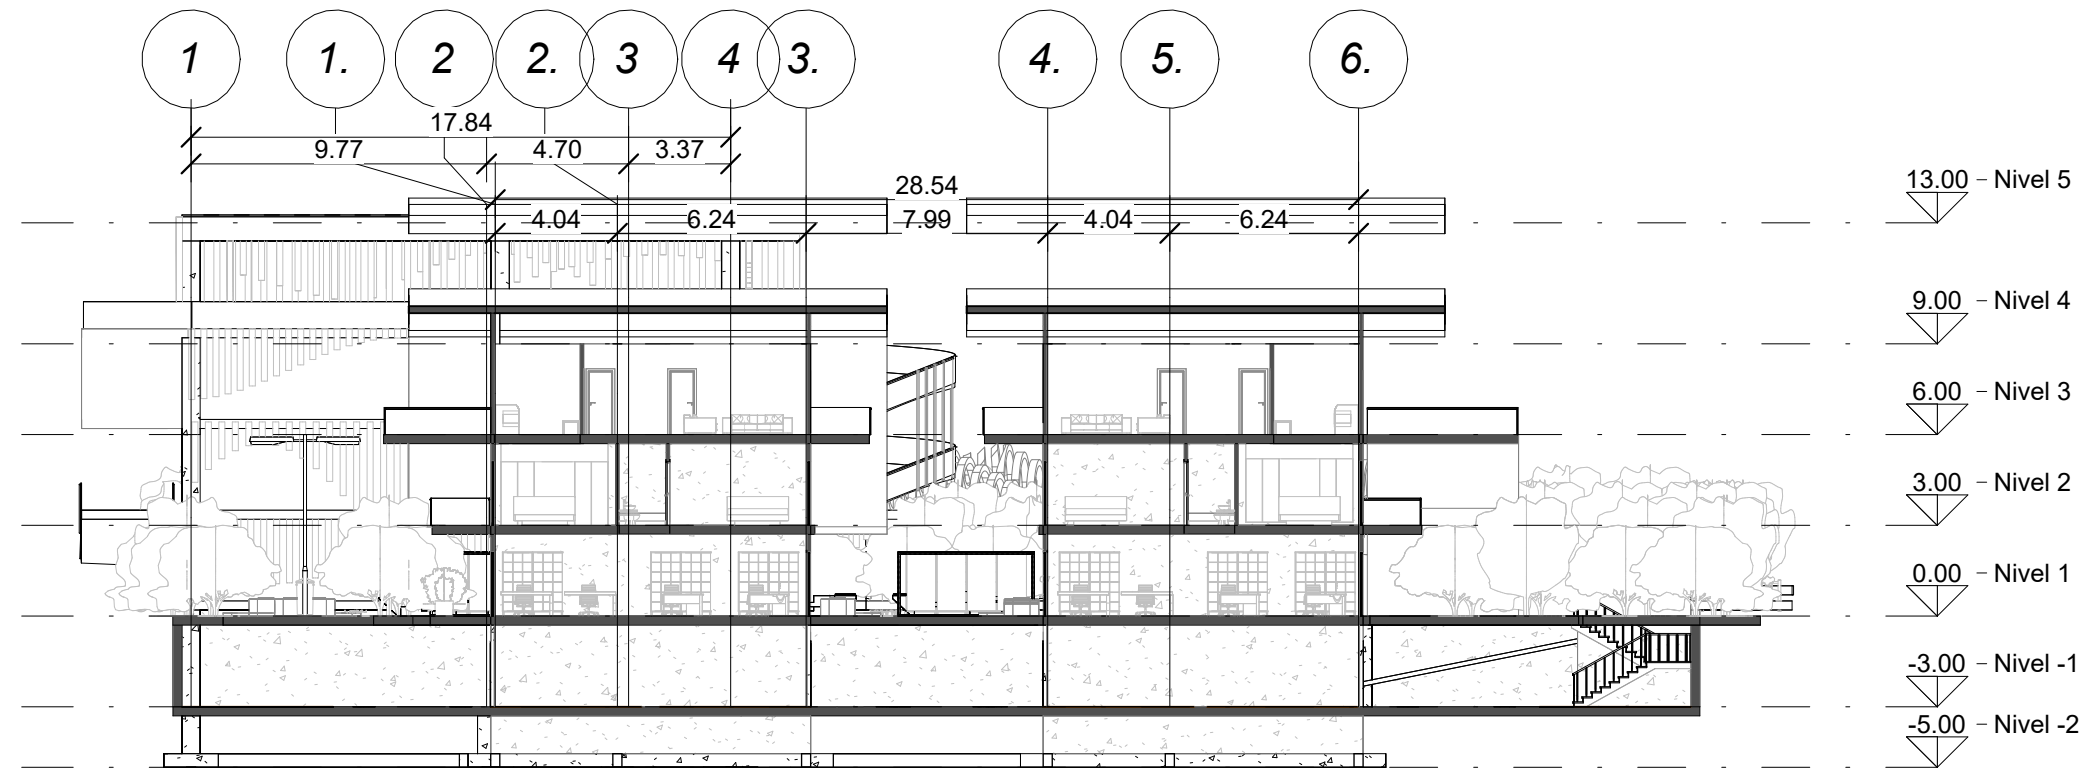

4 Sección 4
A08 1 : 250

