

PROYECTO:

DISEÑO DE VIVIENDA DE INTERÉS SOCIAL EN UN CONTEXTO URBANO RURAL

ASIGNATURA:

INSERCIÓN ARQUITECTÓNICA EN CONTEXTOS URBANO REGIONALES II

DISEÑO:

Viviana Rojas
Paula Vargas

LOCALIZACIÓN:



CONTENIDO:


Detalles Mampostería Estructural

DIBUJÓ:

Viviana Rojas
Paula Vargas


EQUIPO DIRECTIVO:

Director: Arq. Armando Lozada
Co director: Arq. Gustavo Murillo

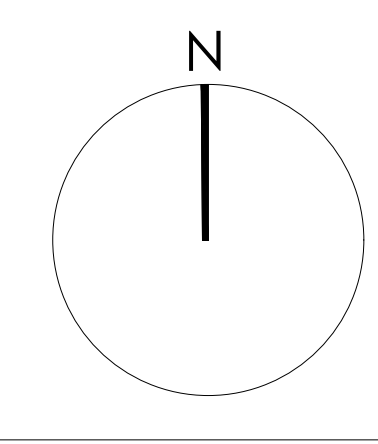


A- 7


ESCALA:
Especificada en el plano

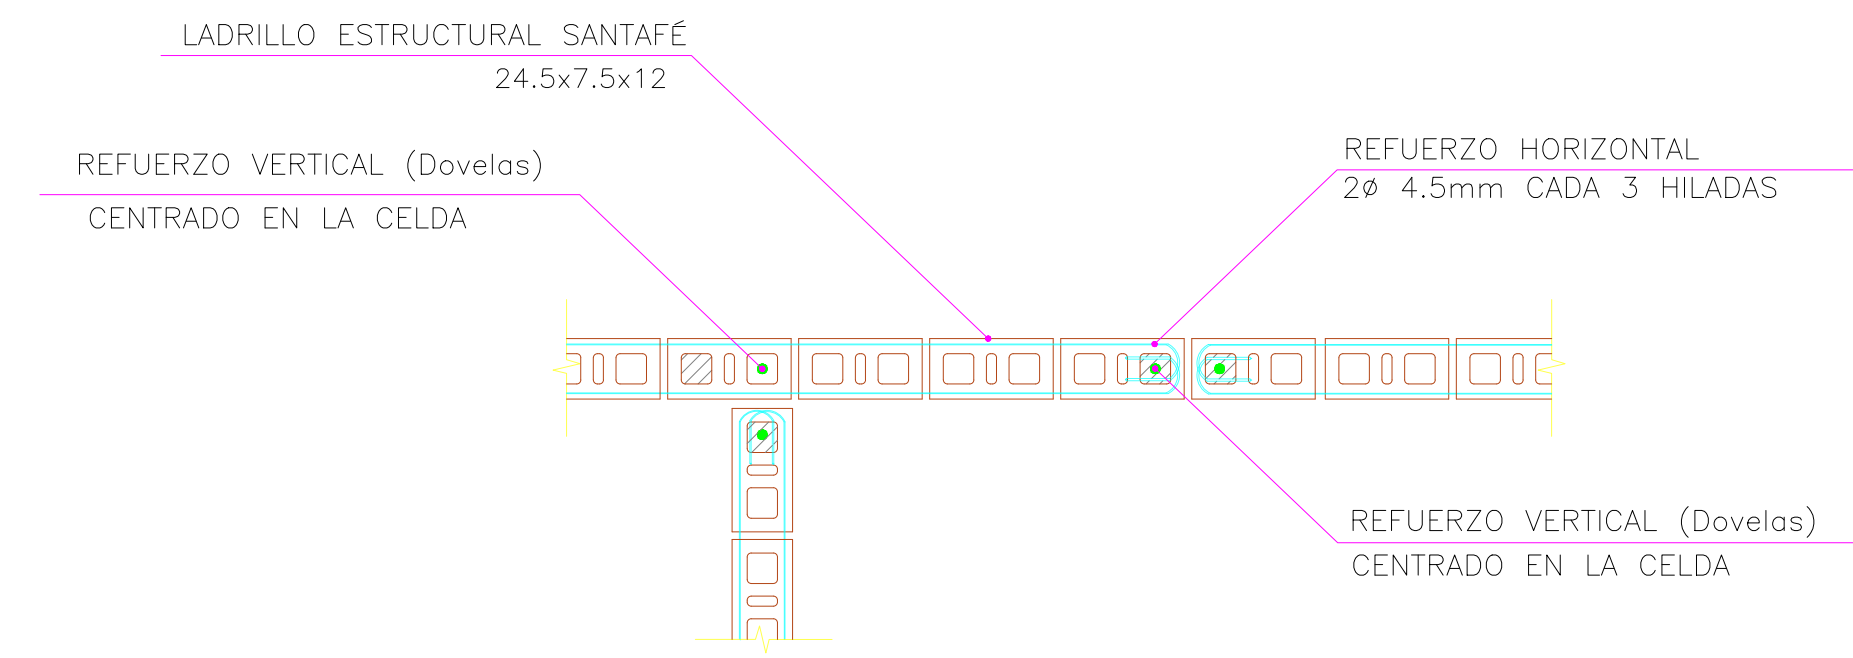

PLANTA GENERAL REFUERZO MUROS
Escala 1:15

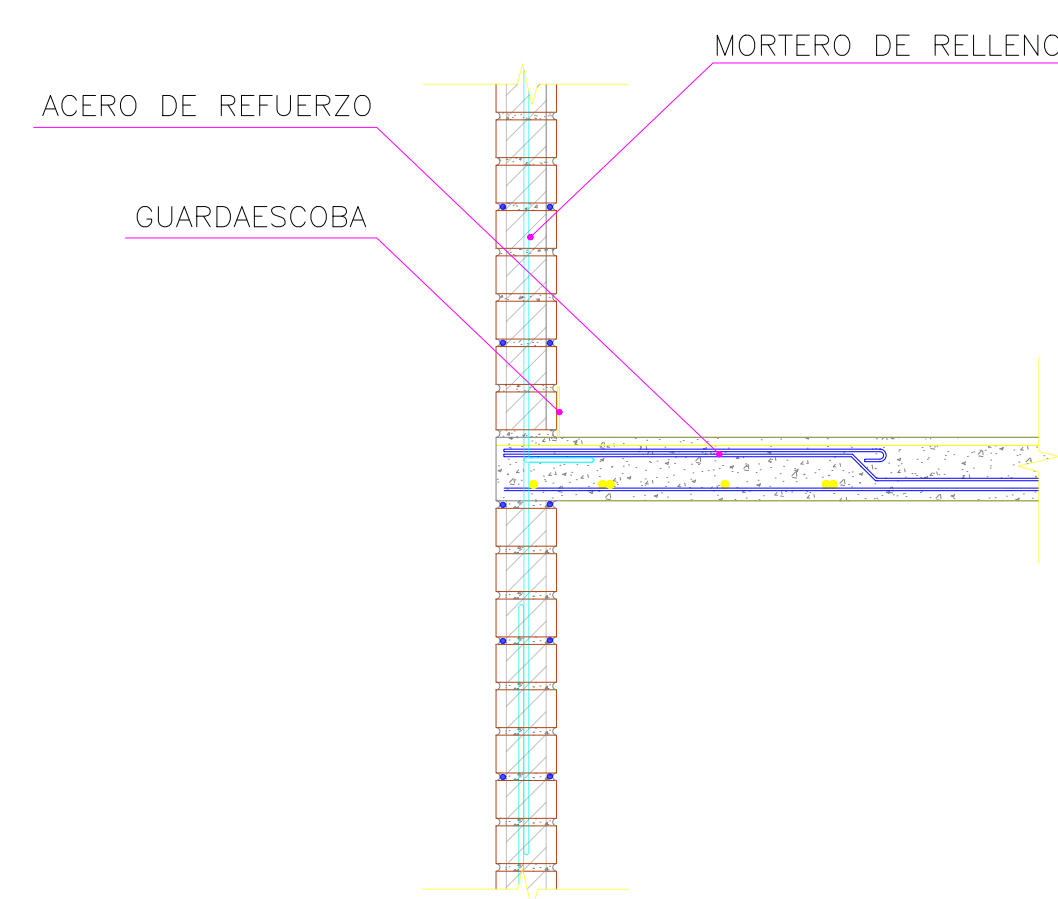

DETALLE PLACA ENTREPISO
Escala 1:15

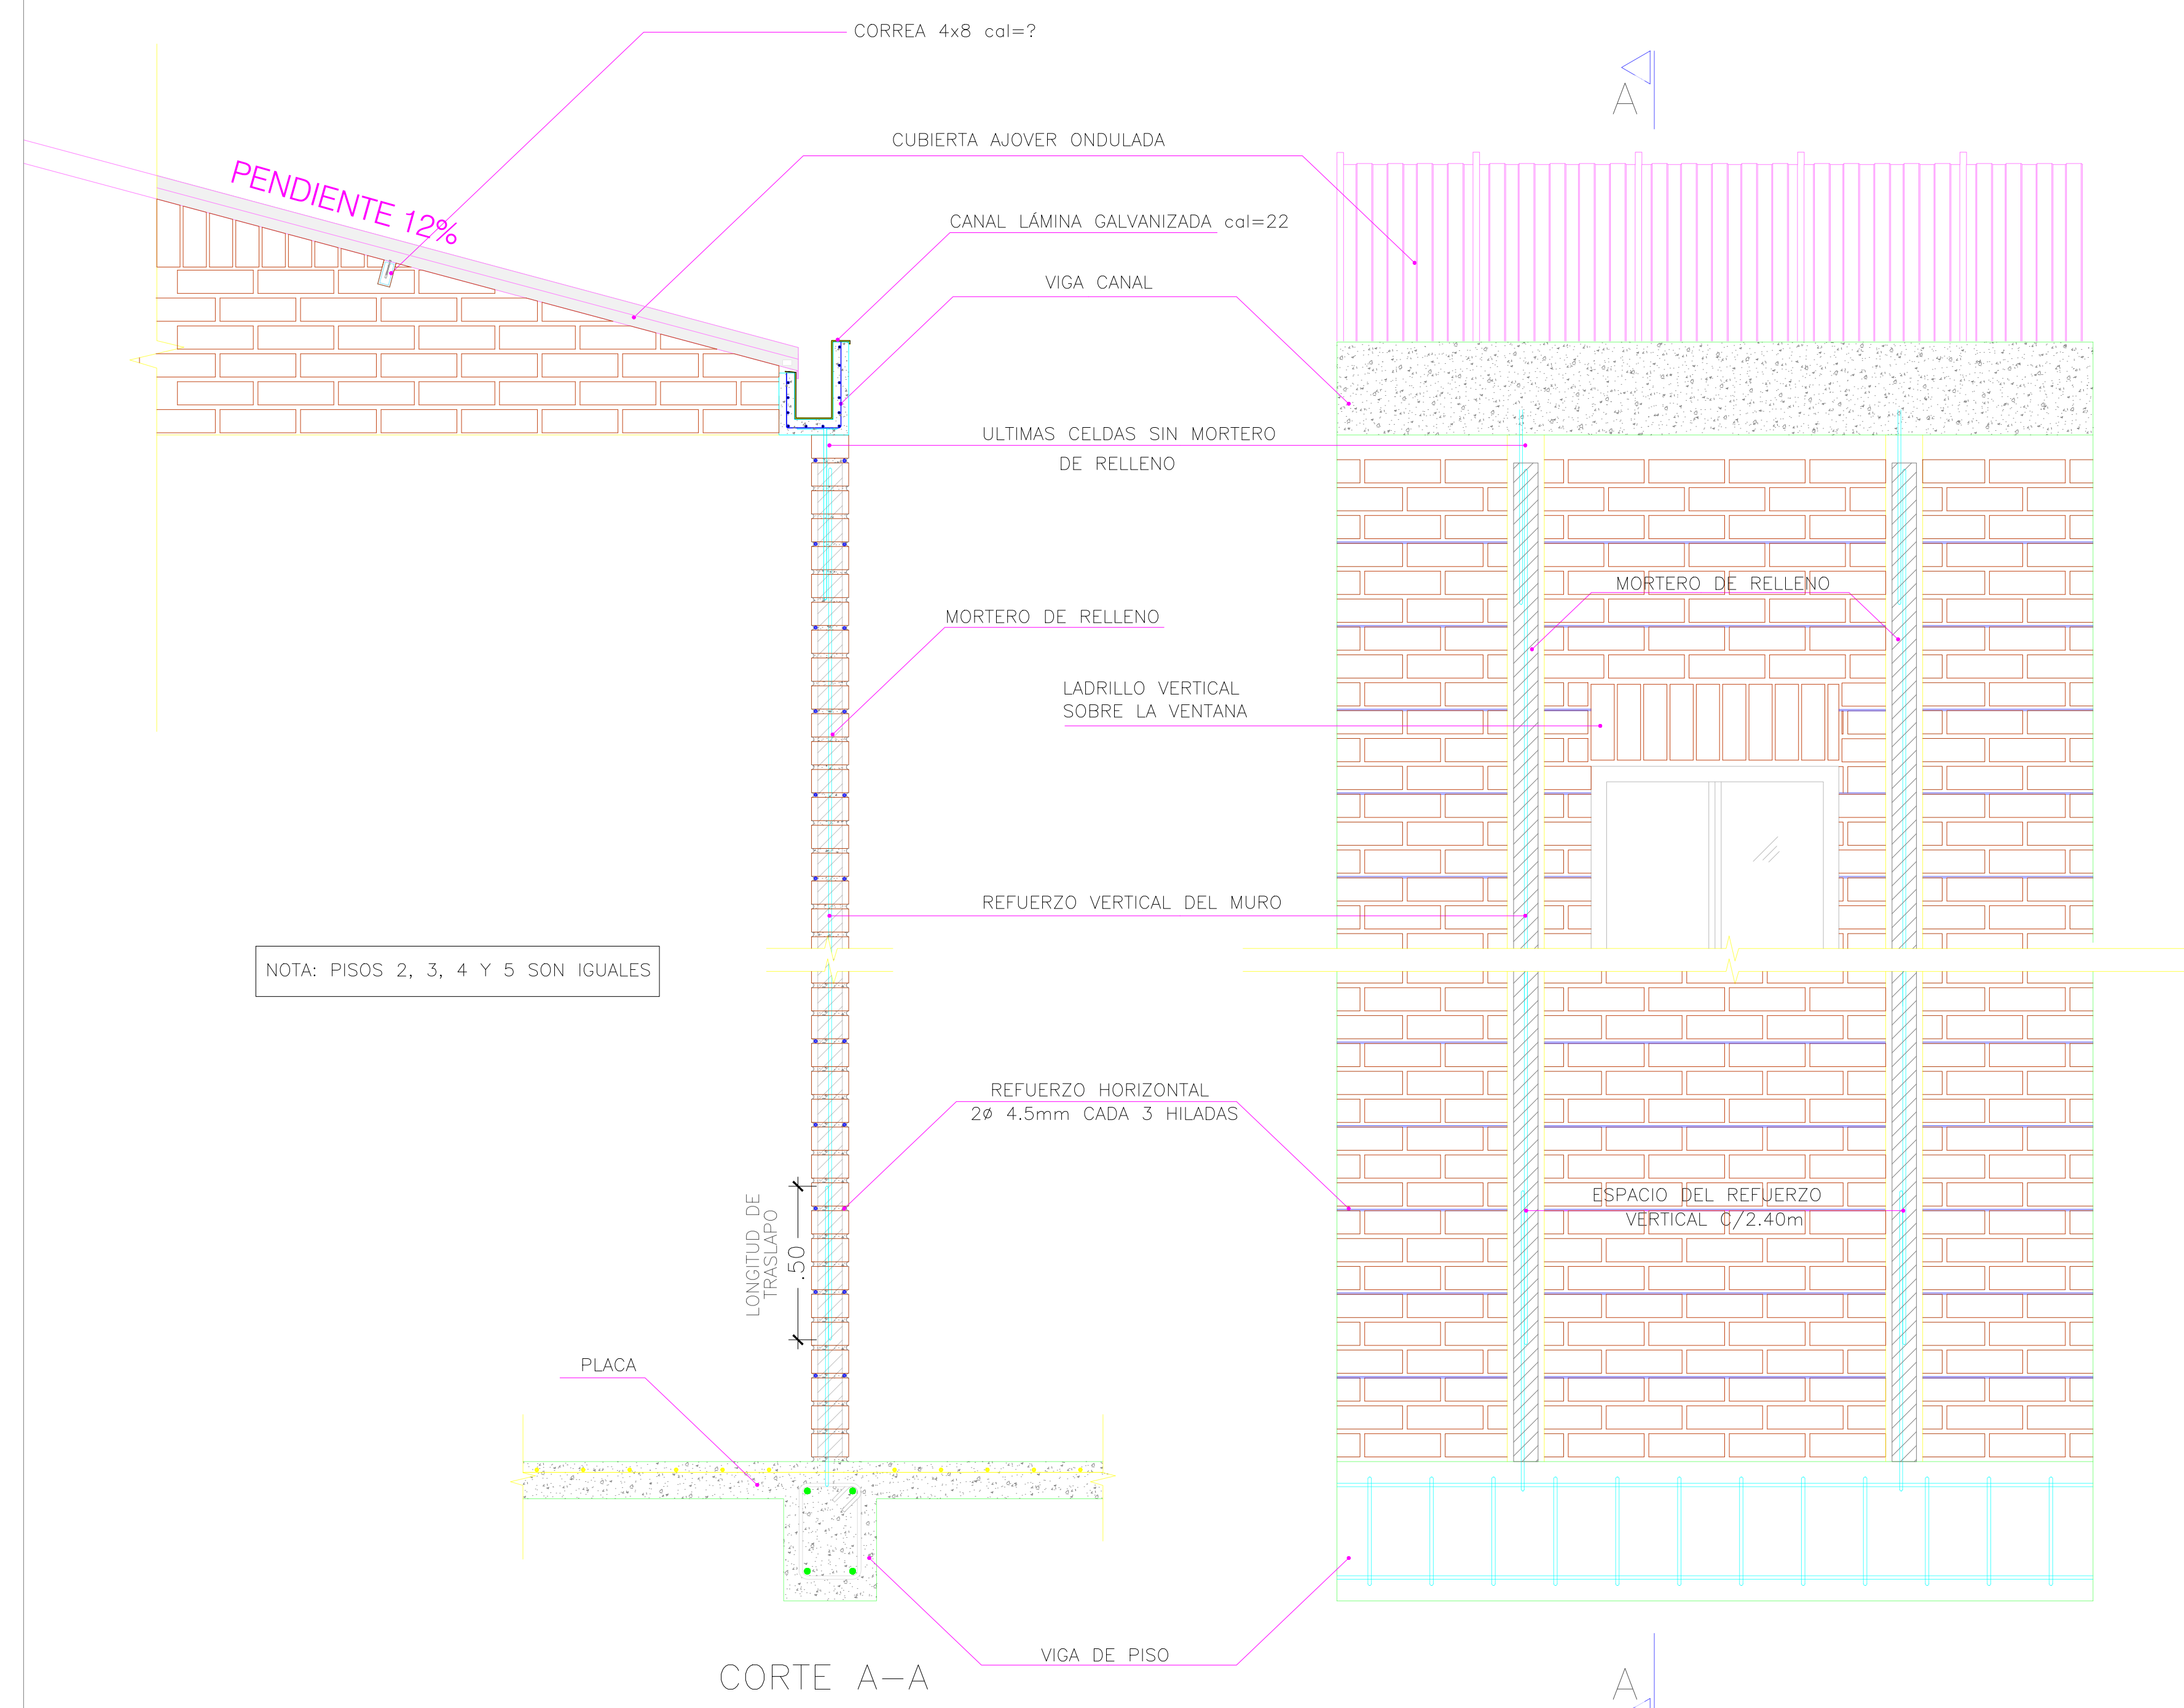

DETALLE MURO
Escala 1:15