



PROYECTO: MONOGRAFIA
MODULACION COMPUTACIONAL DE DOS
ALCANTARILLAS EXISTENTES EN VIAS
DE BAJOS VOLUMENES DE TRANSITO
UBICADAS EN LAS VEREDAS APICATA Y
SAN JUDAS DE ANAPOIMA
(CUNDINAMARCA)
DEPARTAMENTO: CUNDINAMARCA
MUNICIPIO : ANAPOIMA
DIRECCION: VEREDA APICATA
VEREDA SAN JUDAS

CONTENIDO:
1. PLANTA GENERAL VIA VEREDA
APICATA
2. EJE PERFIL VIA

Vo. Bo. ASESOR TECNICO:

JULIAN ANDRES PULECIO
INGENIERO CIVIL


Vo. Bo. DISEÑO:

MARIA PAULA PEÑALOZA ESPINOSA
C.C.1.072.962.604
CODIGO. 21220012
DIBUJO:
MARIA PAULA PEÑALOZA ESPINOSA
C.C.1.072.962.604
CODIGO. 21220012


ESCALA:
INDICADA
FECHA: OCTUBRE 2018

Vo. Bo.
SELLOS Y APROBACION

PLANO:
ANEXO C

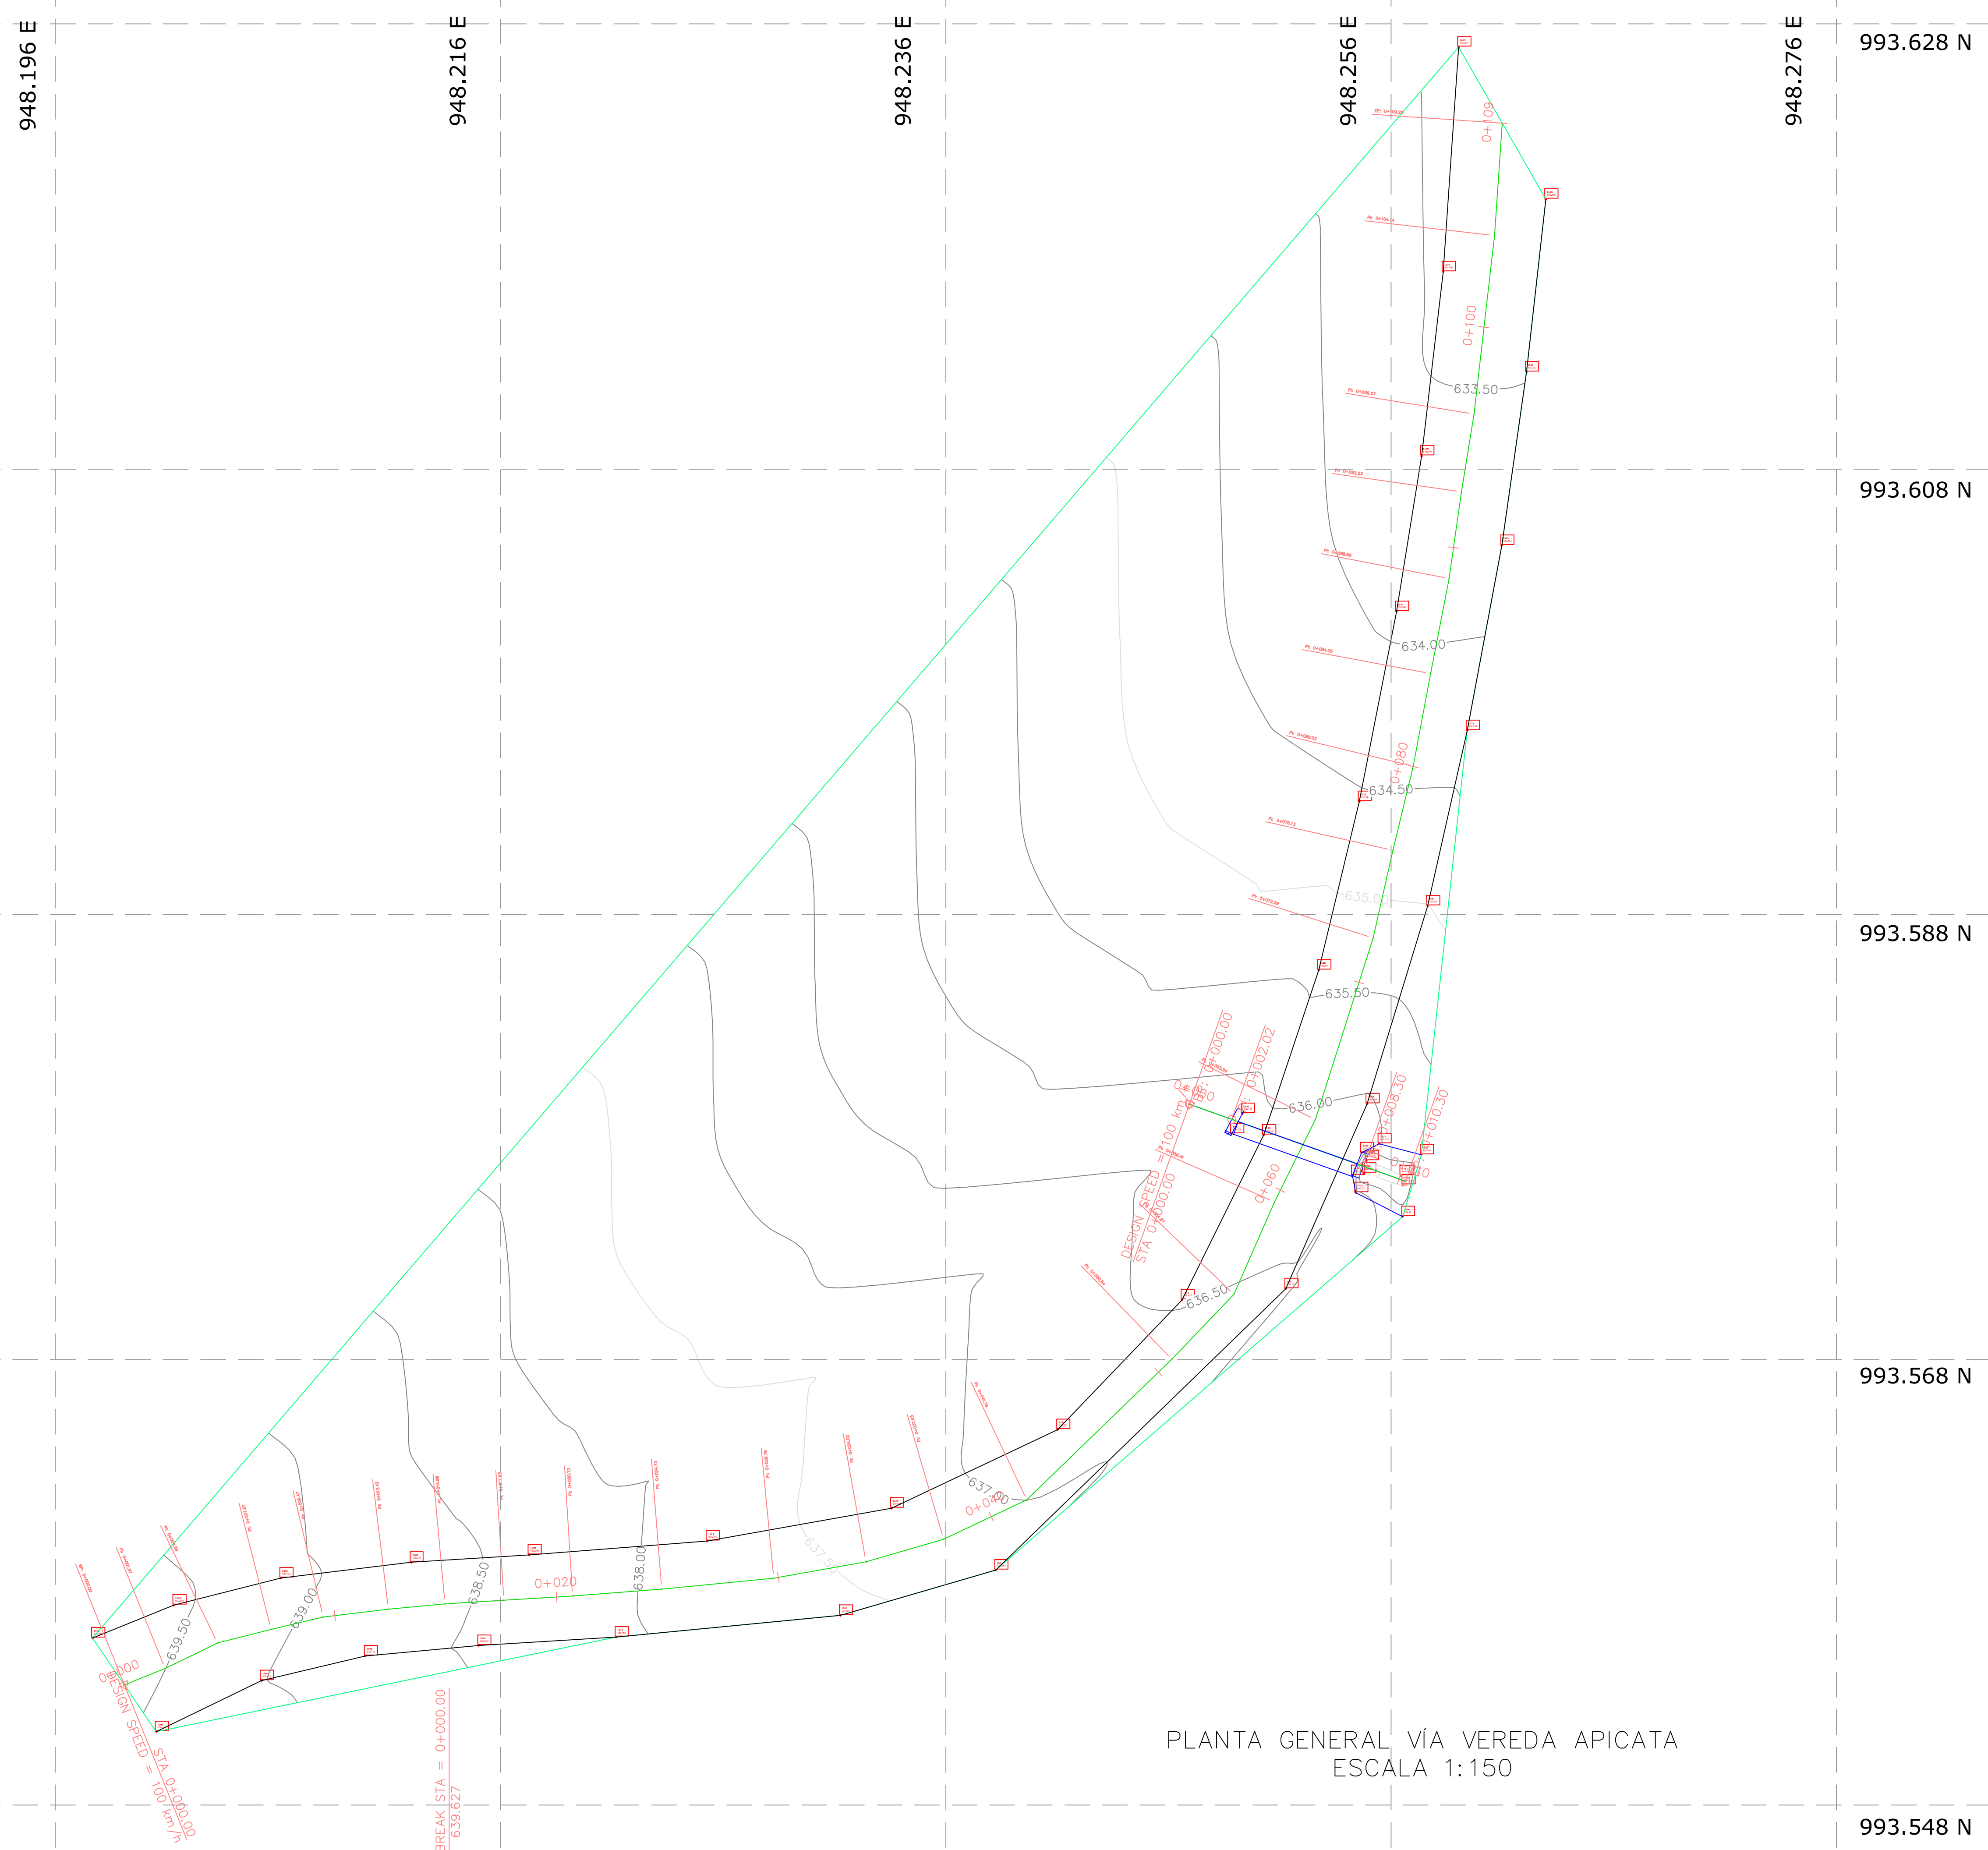

PLANTA GENERAL VIA VEREDA APICATA
ESCALA 1:150

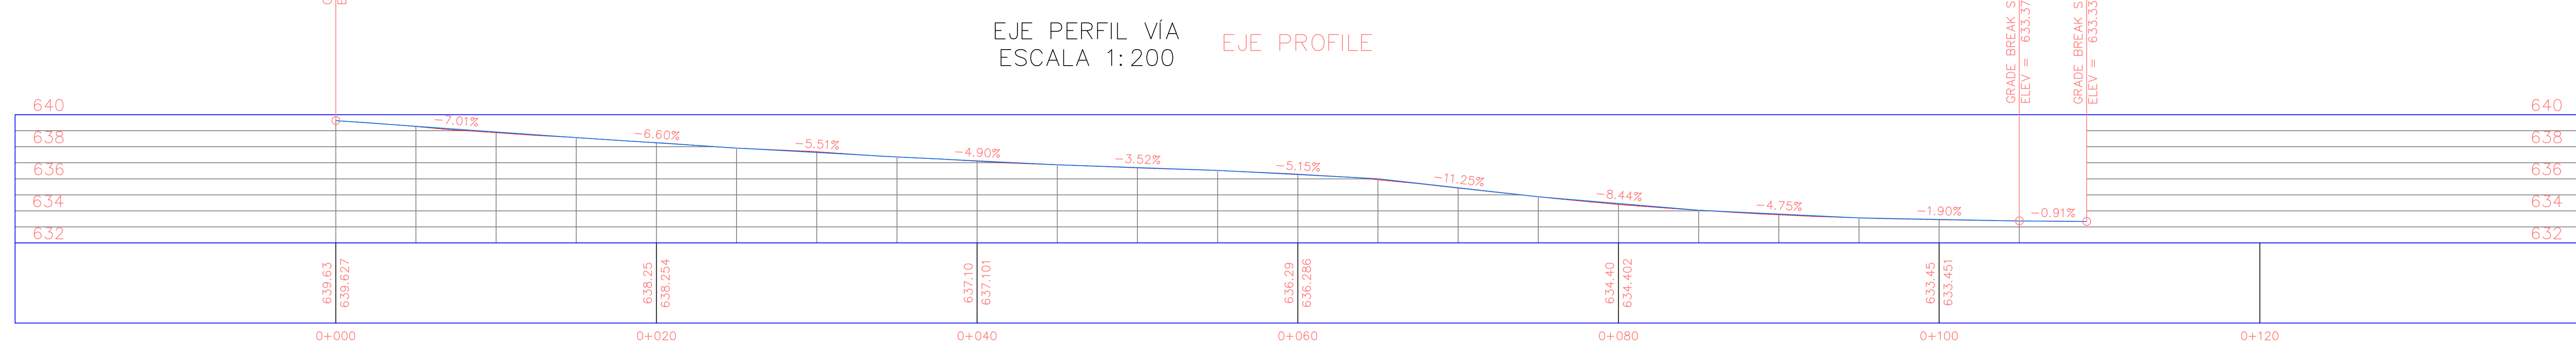

EJE PERFIL VIA
ESCALA 1:200

EJE PROFILE