




PLANTA DE VIVIENDAS Y PREDIOS

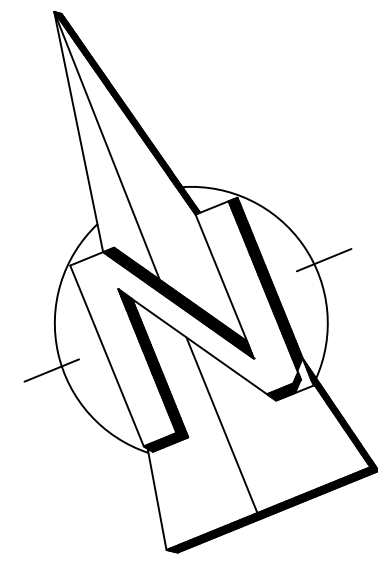


P.T.A.R.

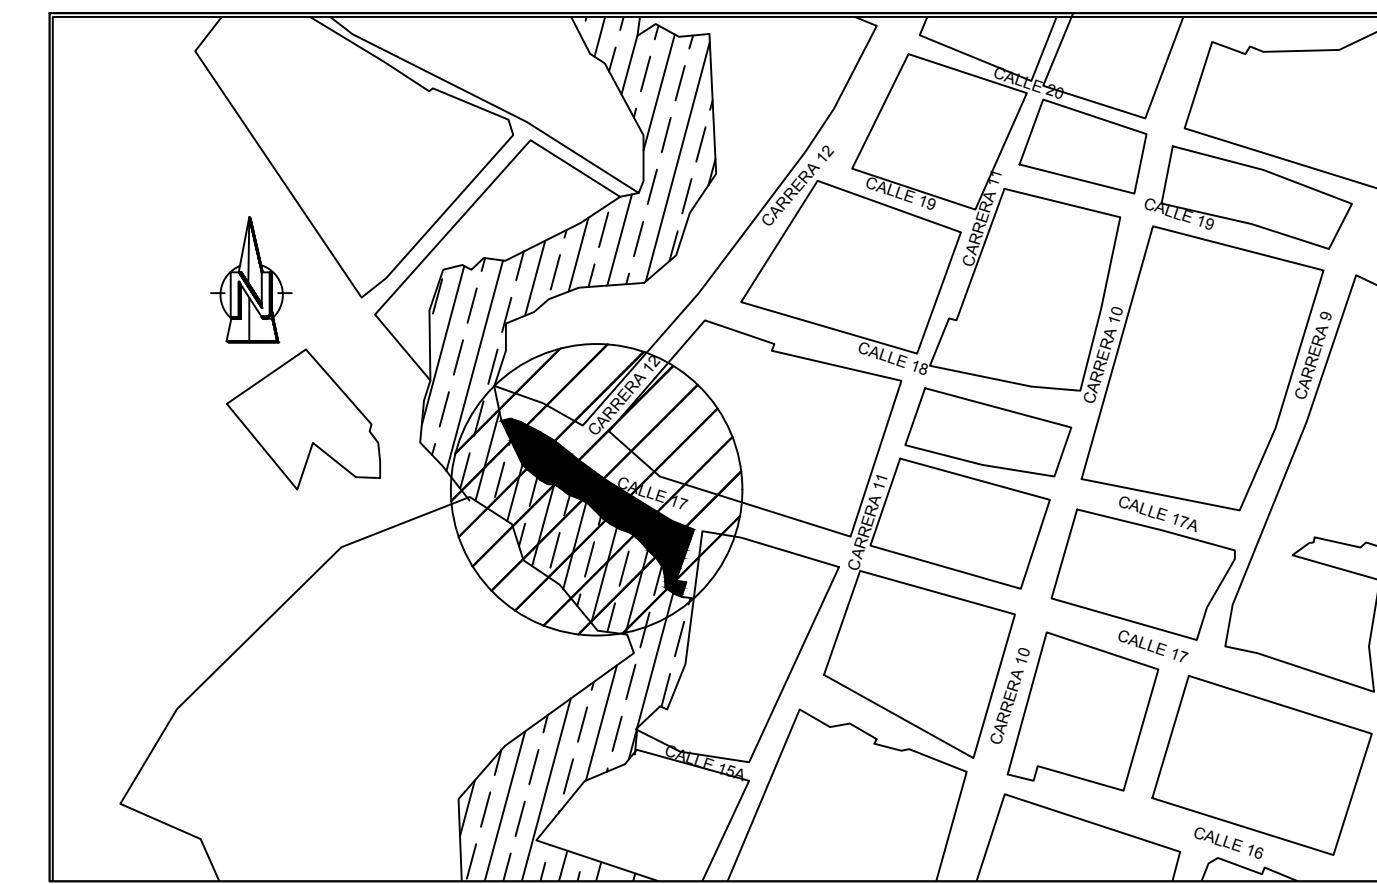

LOCALIZACION

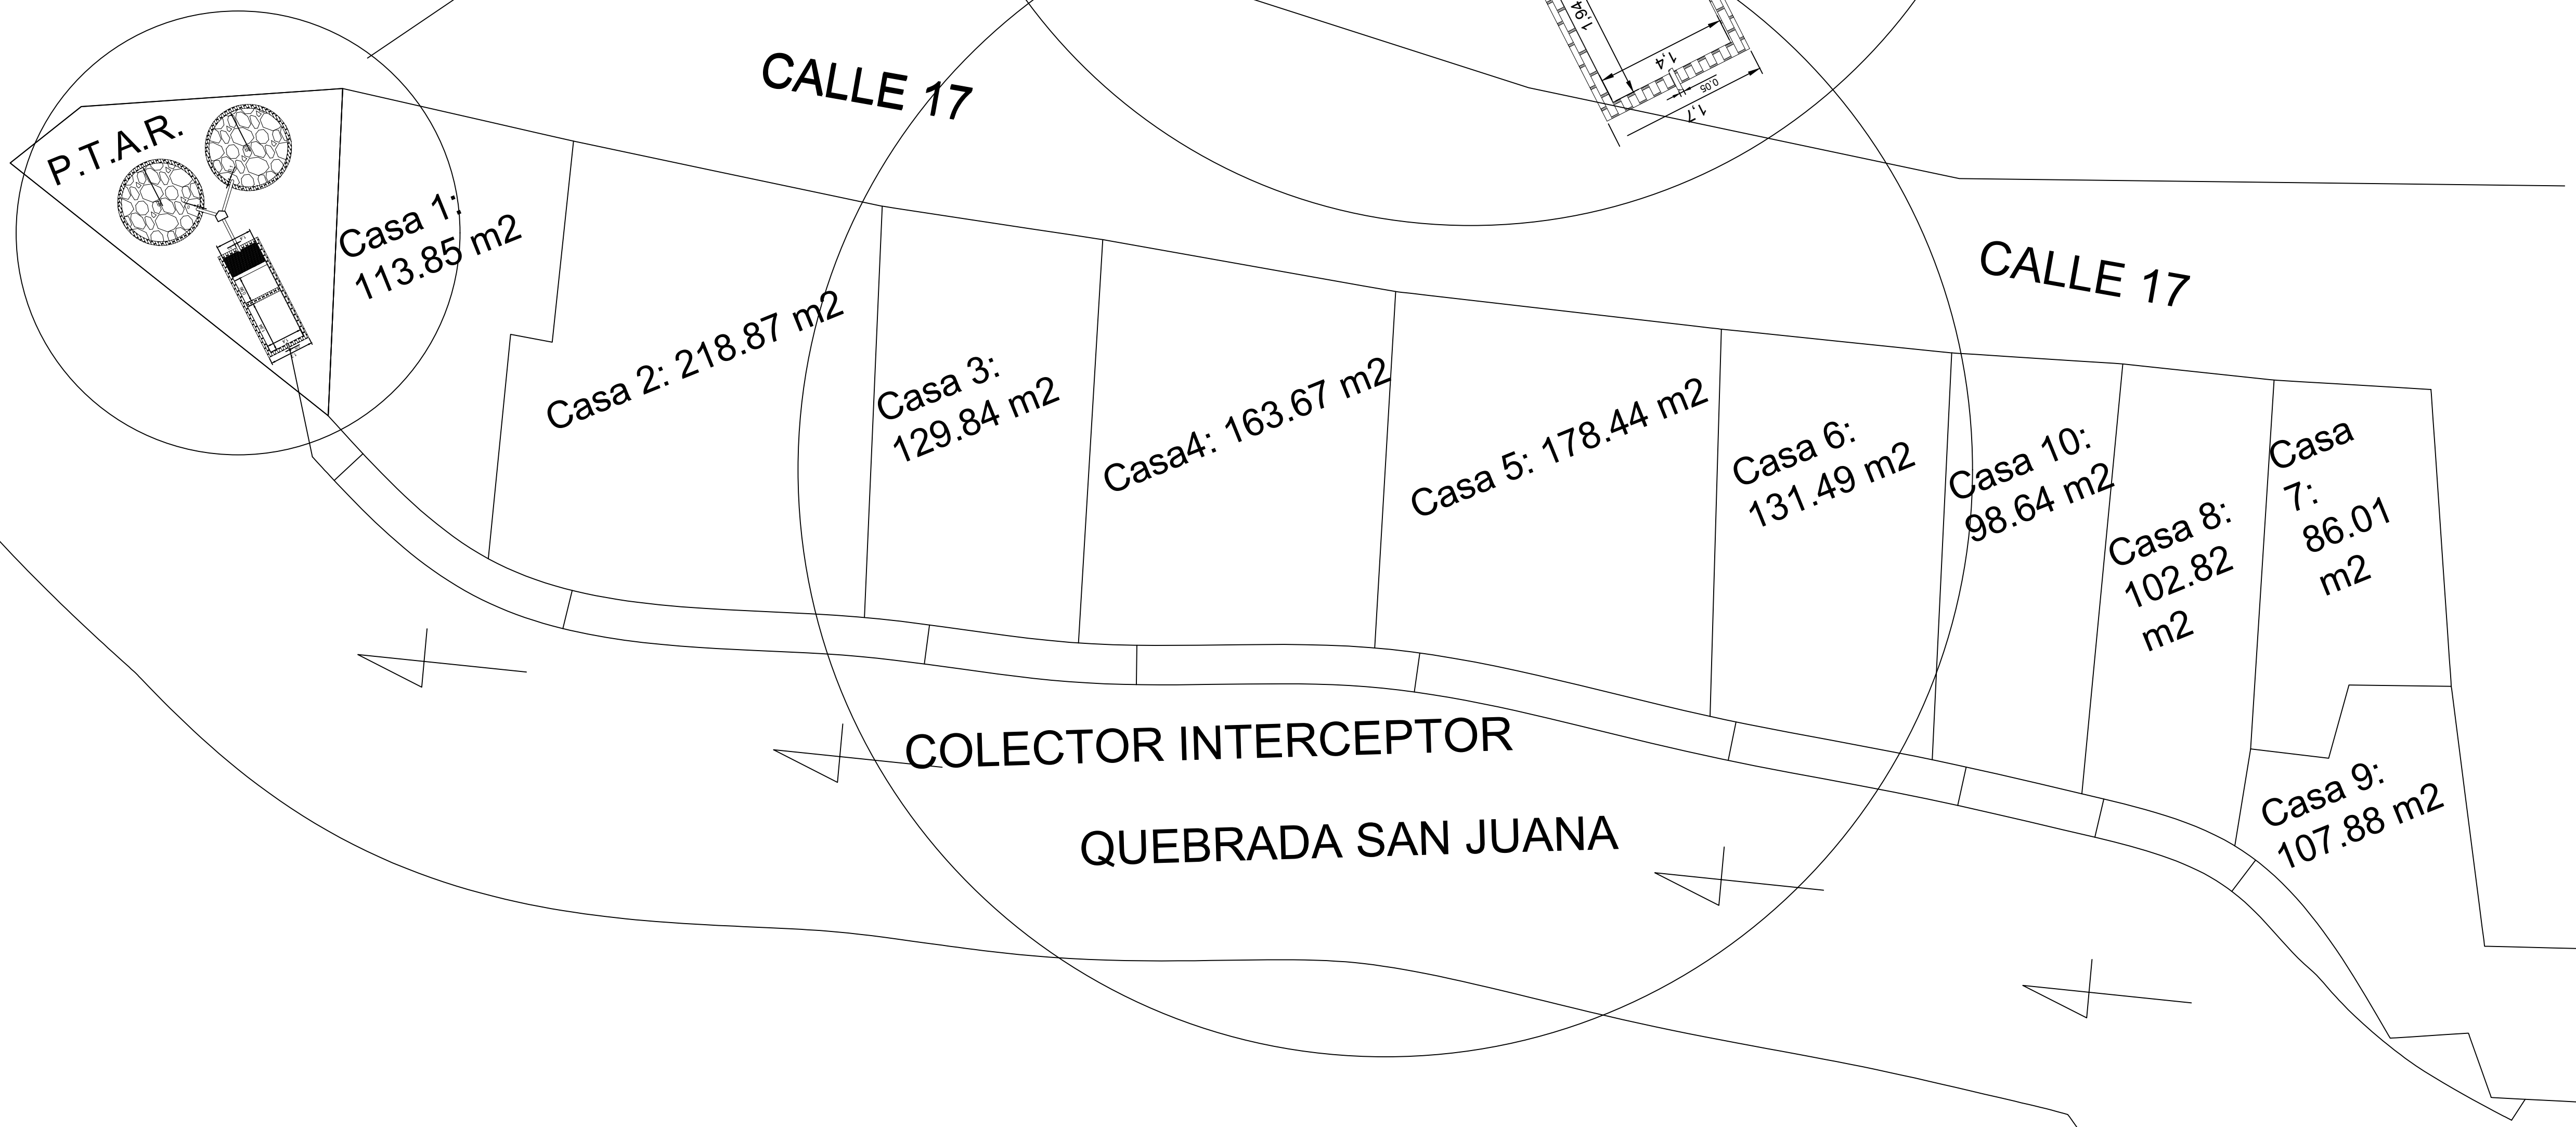

PERFIL PARTE POSTERIOR DE VIVIENDA

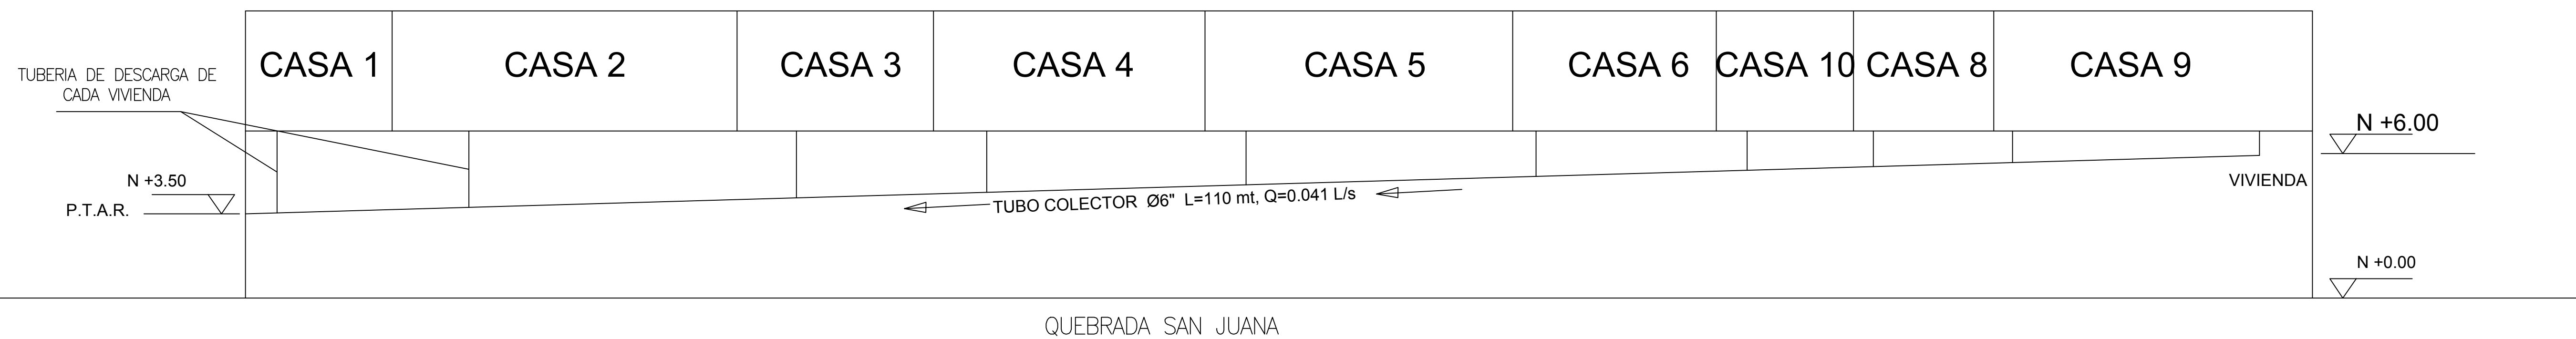

PROYECTO:
PLANTA DE TRATAMIENTO DE AGUAS RESIDUALES, PARA EL SANEAMIENTO BASICO DE LA QUEBRADA "SAN JUANA"

LOCALIZACION:
 CALLE 17 BARRIO CENTRO
 VIOTÁ - CUND.

DISEÑO:
Karen melisa Mallorga Arias
 Estudiante Ingeniería Civil
 Universidad Piloto de Colombia - Seccional Alto Magdalena

CONTENIDO:
 PLANTA PREDIOS
 PERFIL DE VIVIENDAS
 LOCALIZACION

REVISÓ:

APROBÓ:
 DOCENTE:

OBSERVACIONES:

DIGITO: *Karen melisa Mallorga Arias*
 Estudiante Ingeniería Civil
 Universidad Piloto de Colombia - Seccional Alto Magdalena

ARCHIVO:

FECHA:
 ENERO - 2020

ESCALA:
 1 : 150

PLANO Nº:
 1 DE 2