


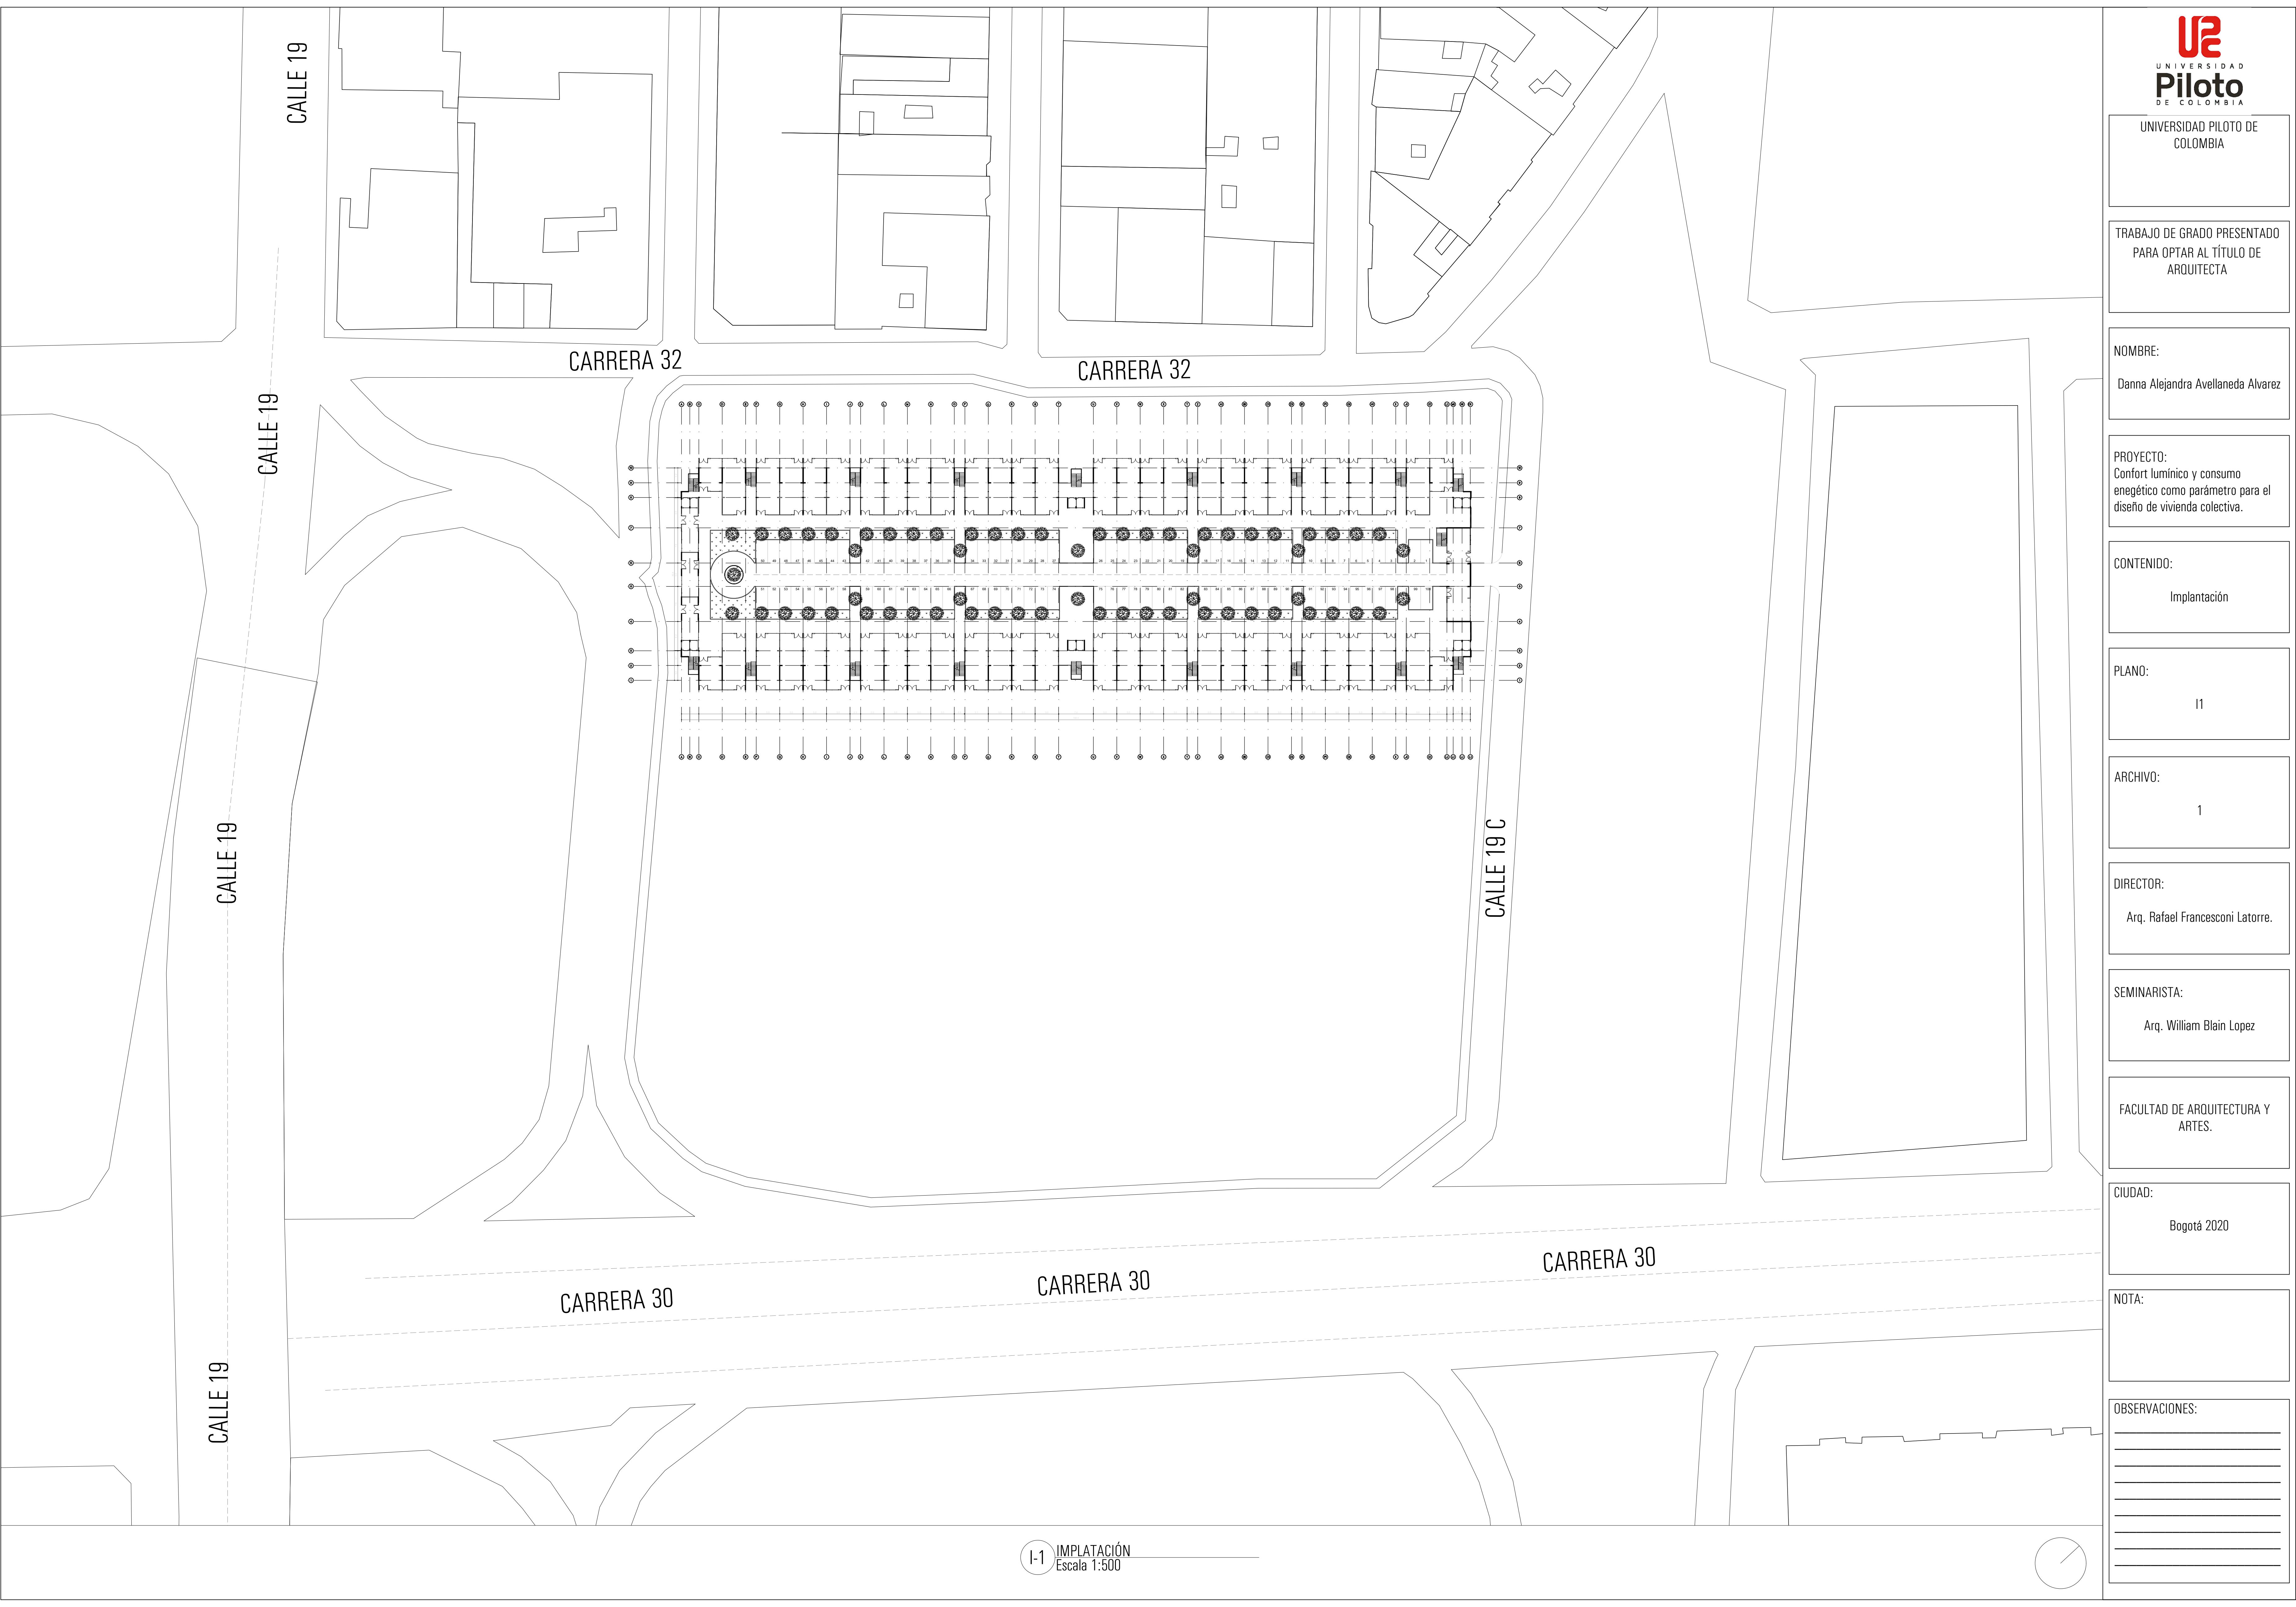

UNIVERSIDAD PILOTO DE COLOMBIA

TRABAJO DE GRADO PRESENTADO PARA OPTAR AL TÍTULO DE ARQUITECTA

NOMBRE:
Danna Alejandra Avellaneda Alvarez

PROYECTO:
Confort lumínico y consumo energético como parámetro para el diseño de vivienda colectiva.

CONTENIDO:
Implantación

PLANO:
11

ARCHIVO:
1

DIRECTOR:
Arq. Rafael Francesconi Latorre.


SEMINARISTA:
Arq. William Blain Lopez


FACULTAD DE ARQUITECTURA Y ARTES.


CIUDAD:
Bogotá 2020


NOTA:


OBSERVACIONES:

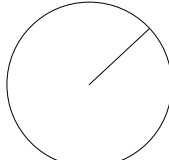


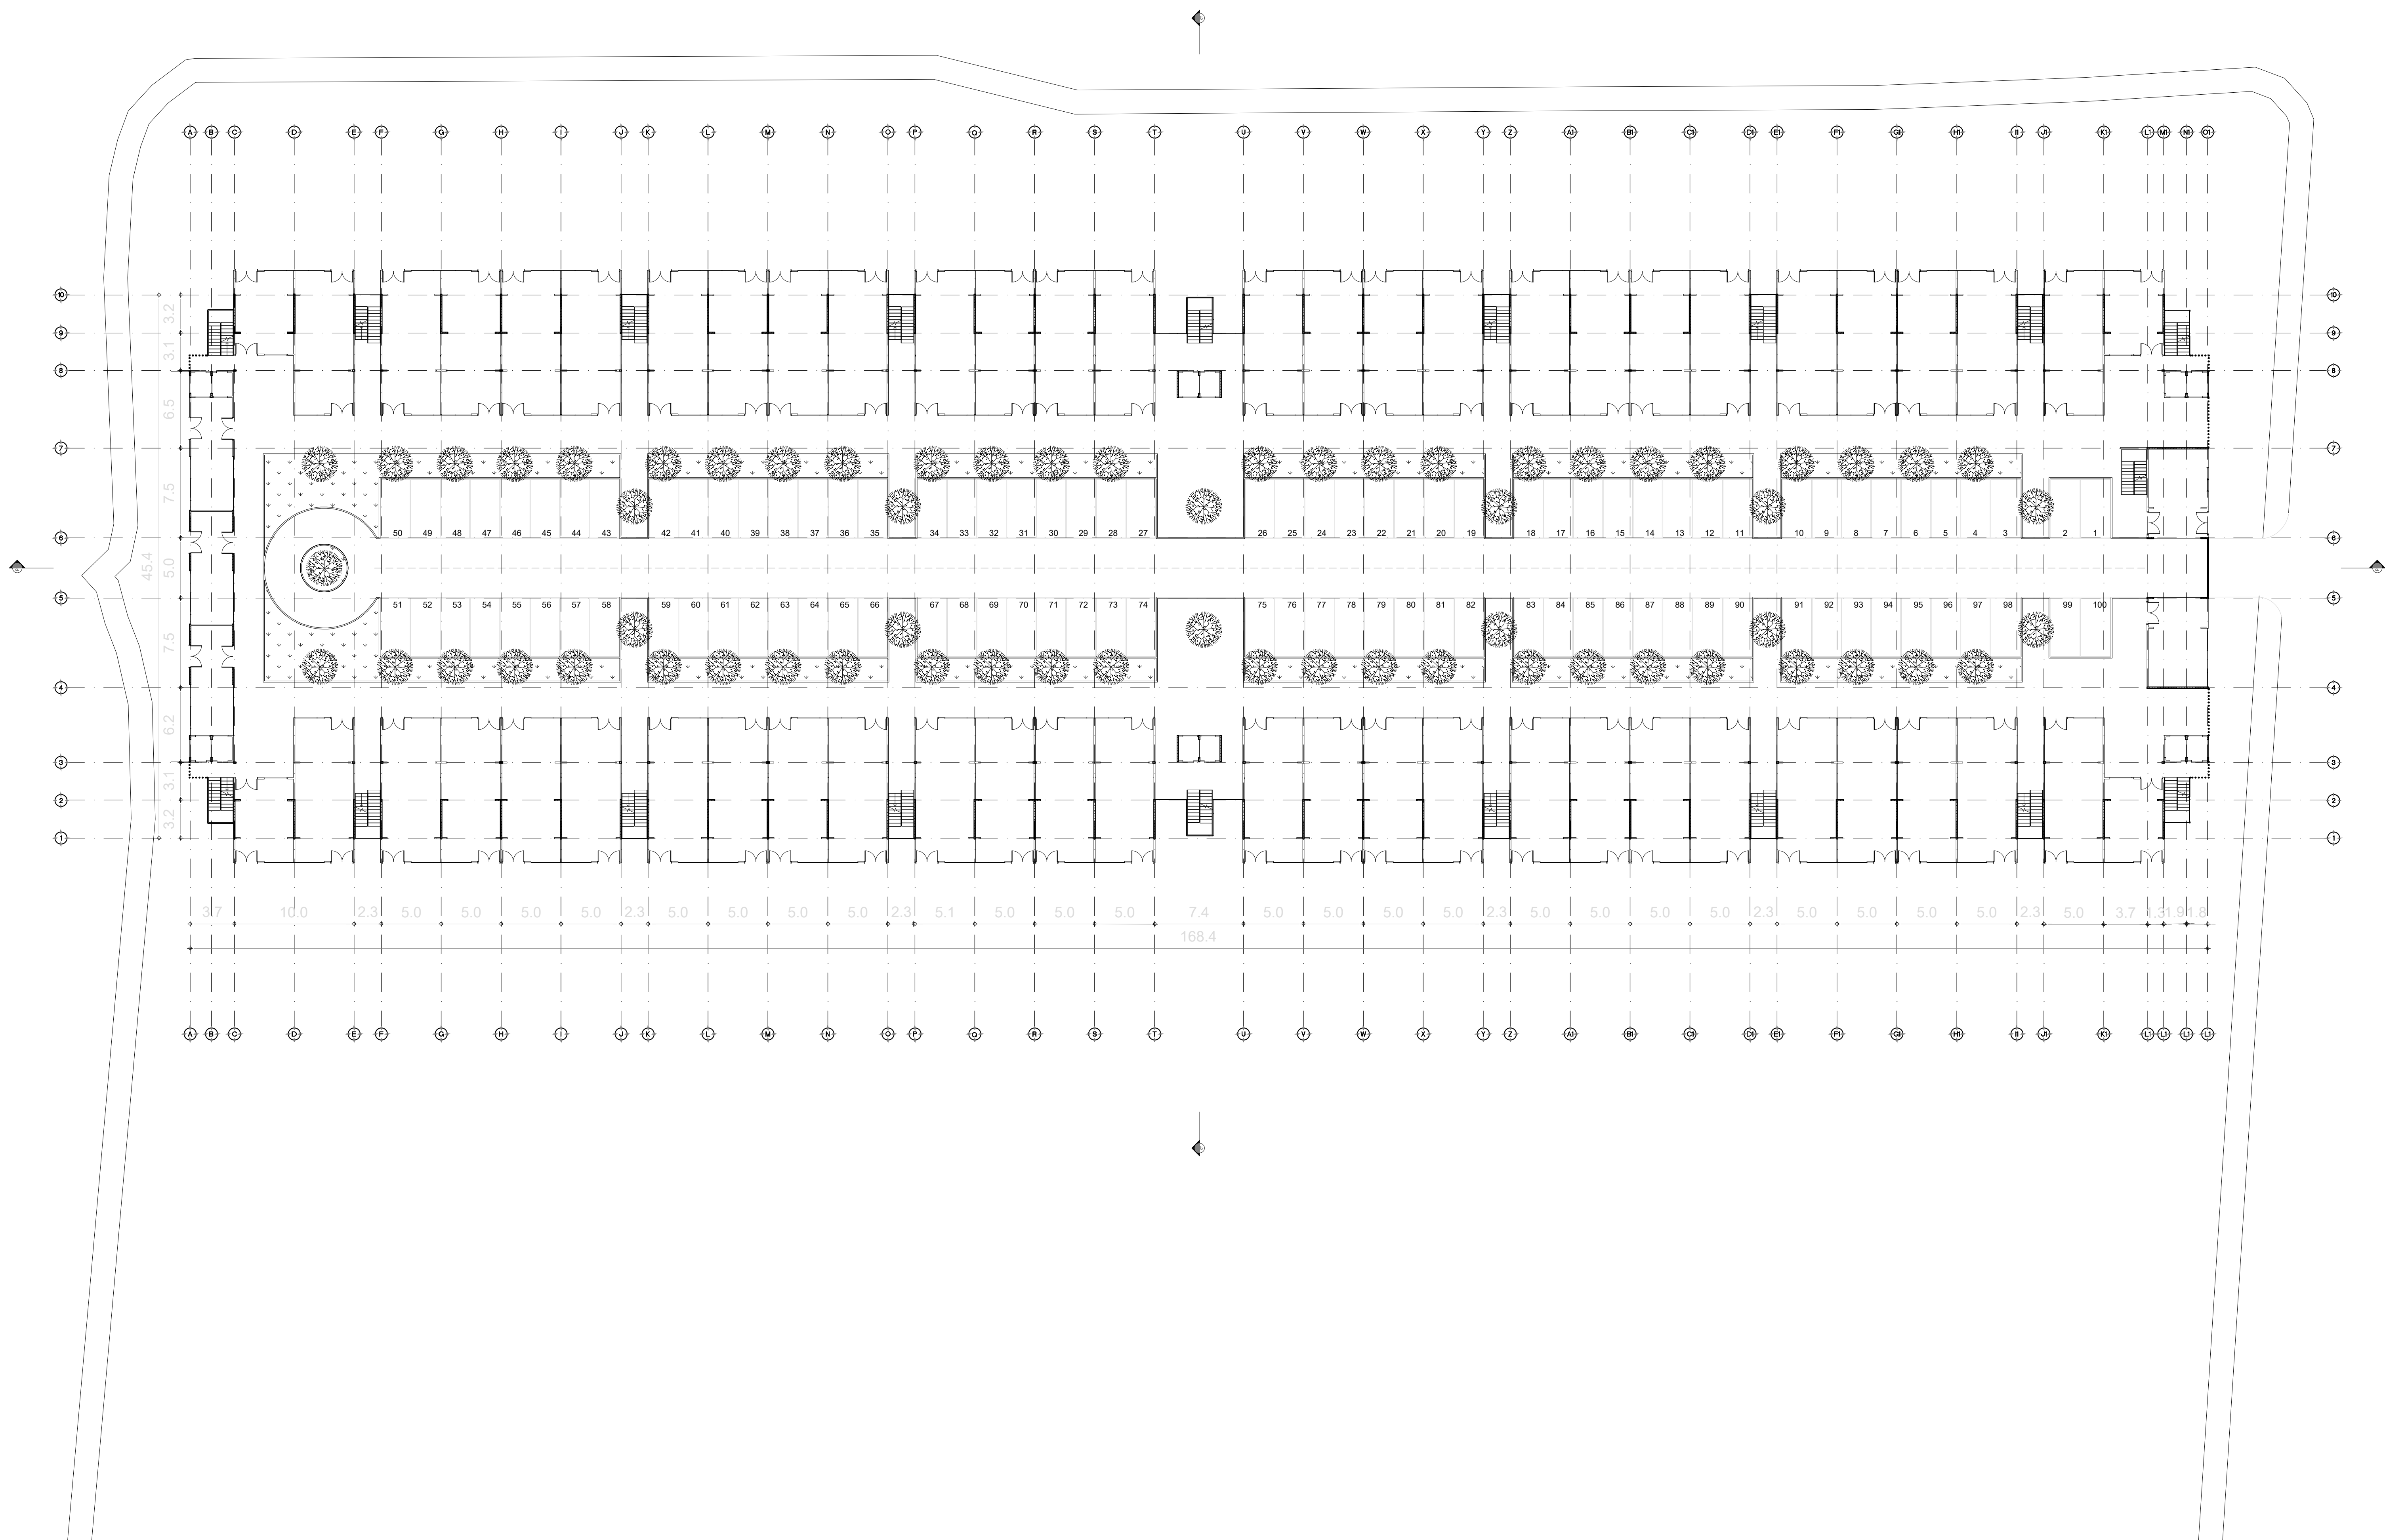


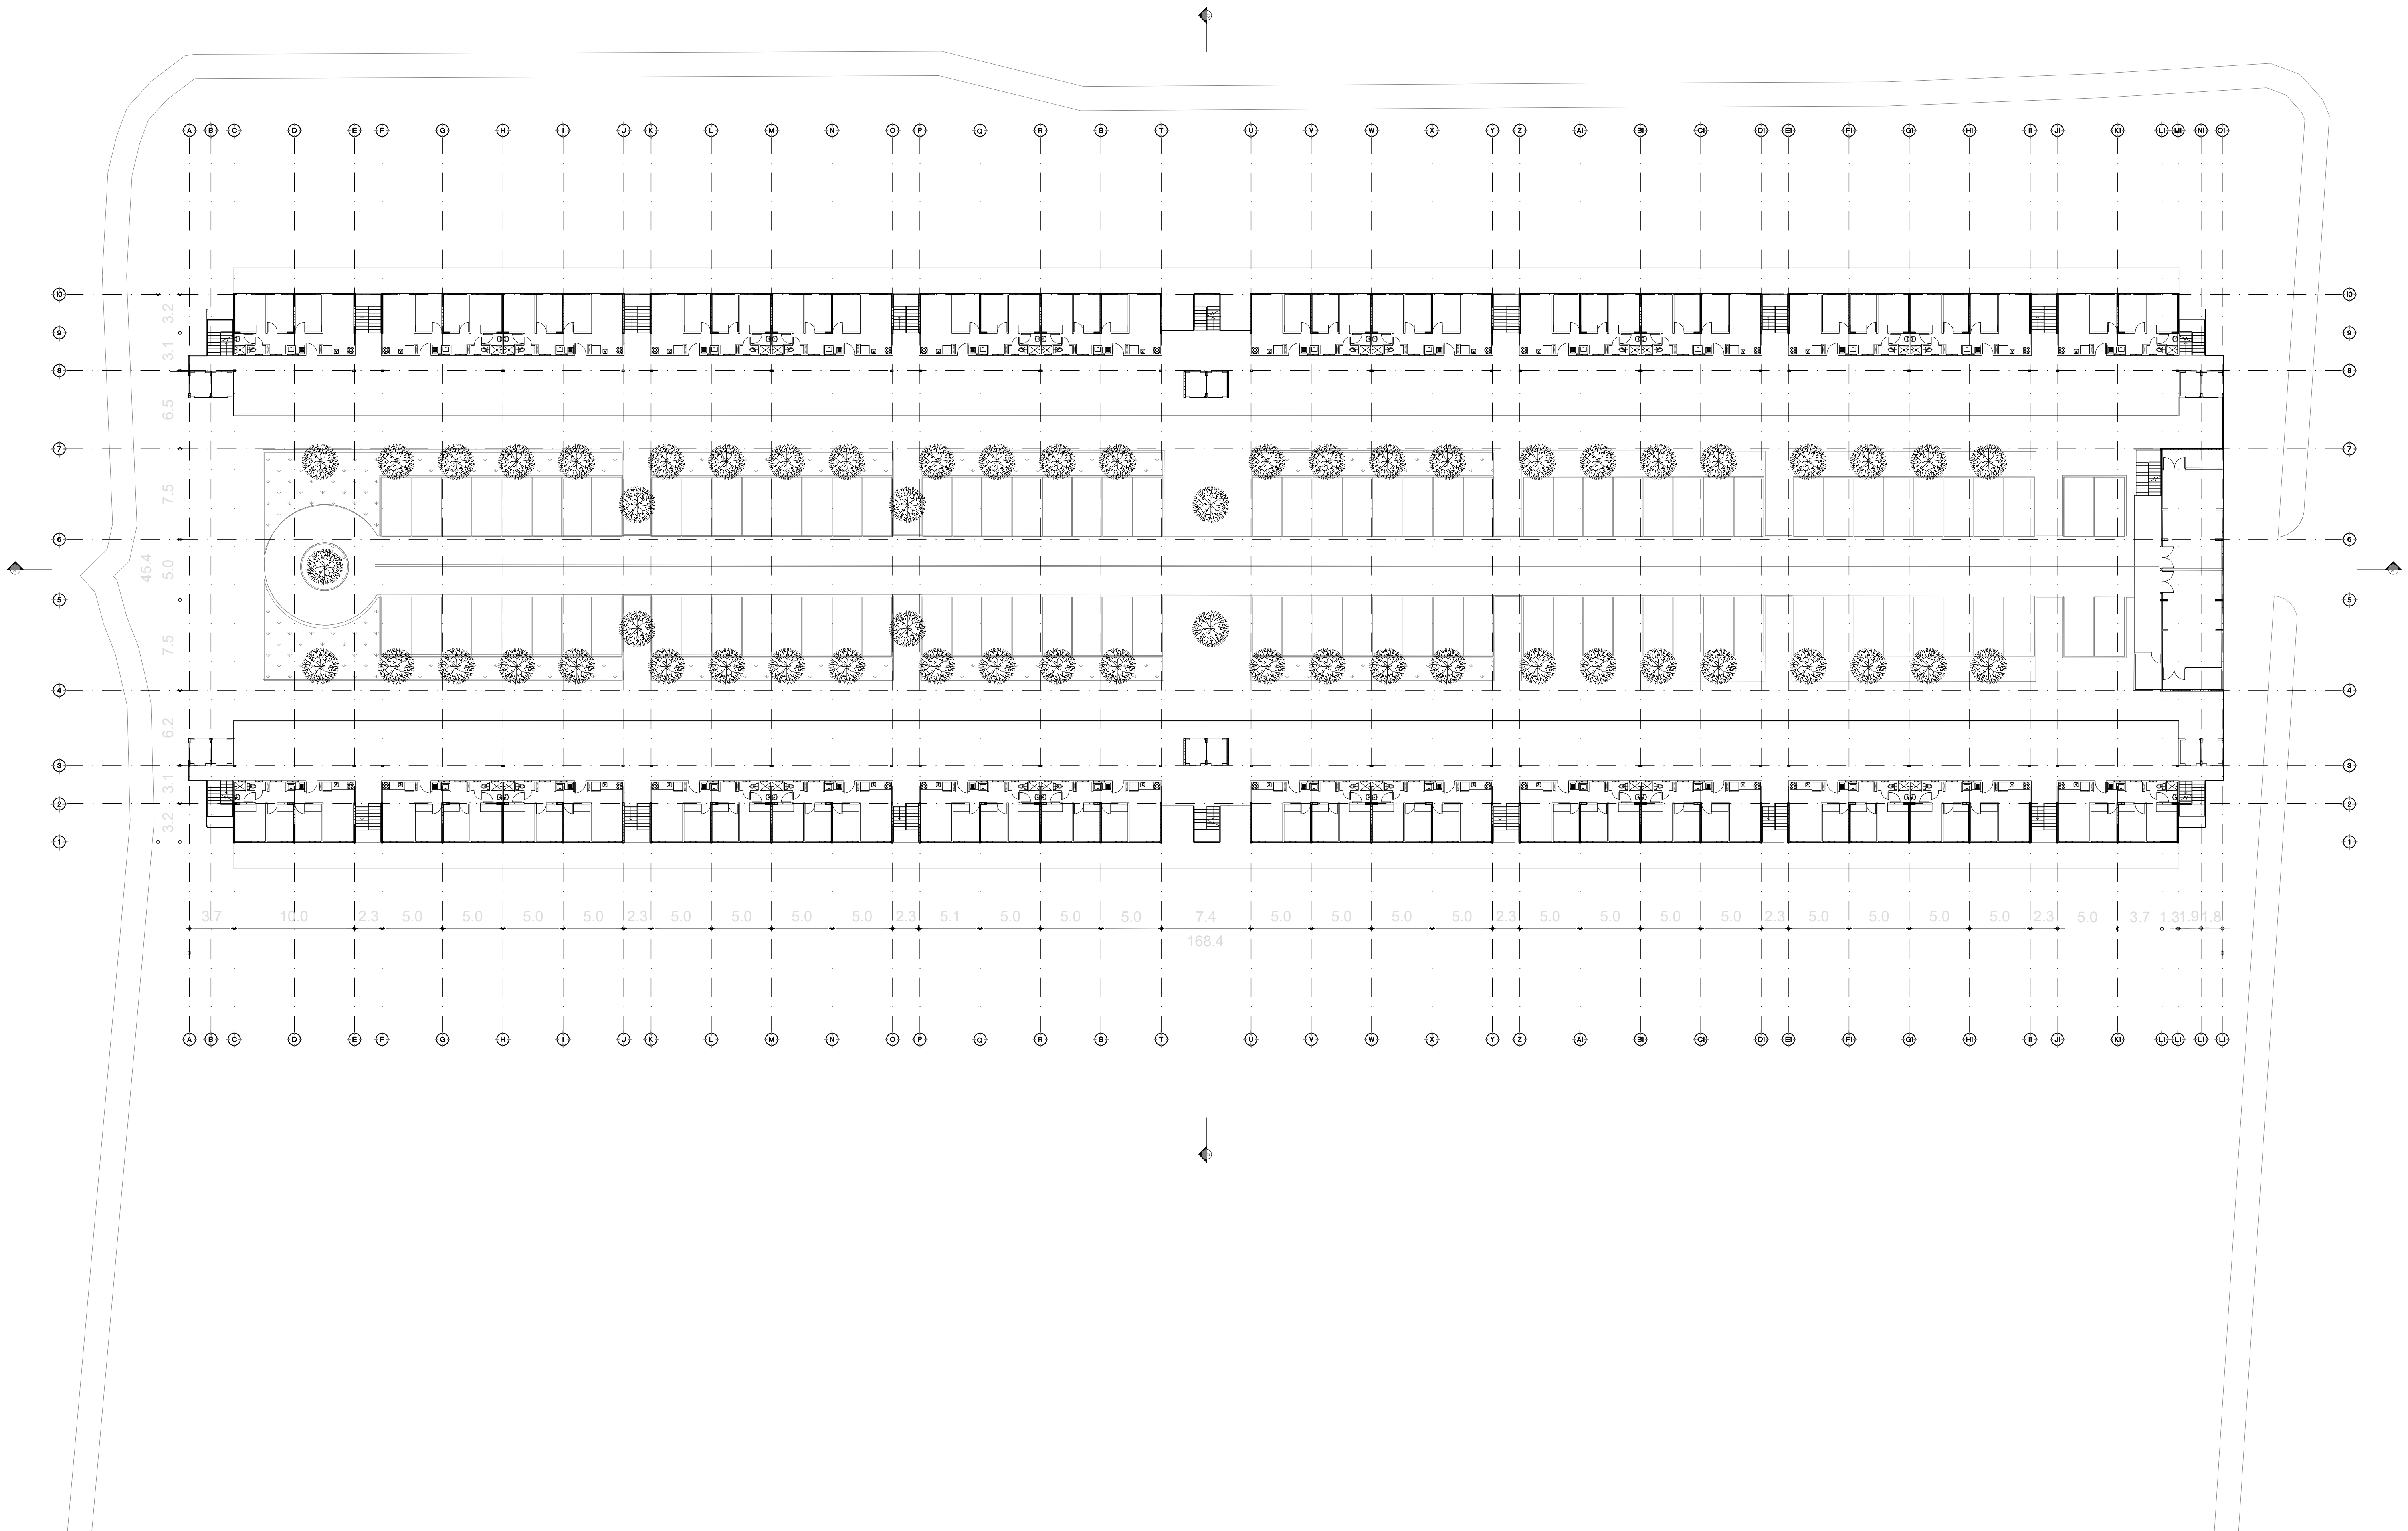


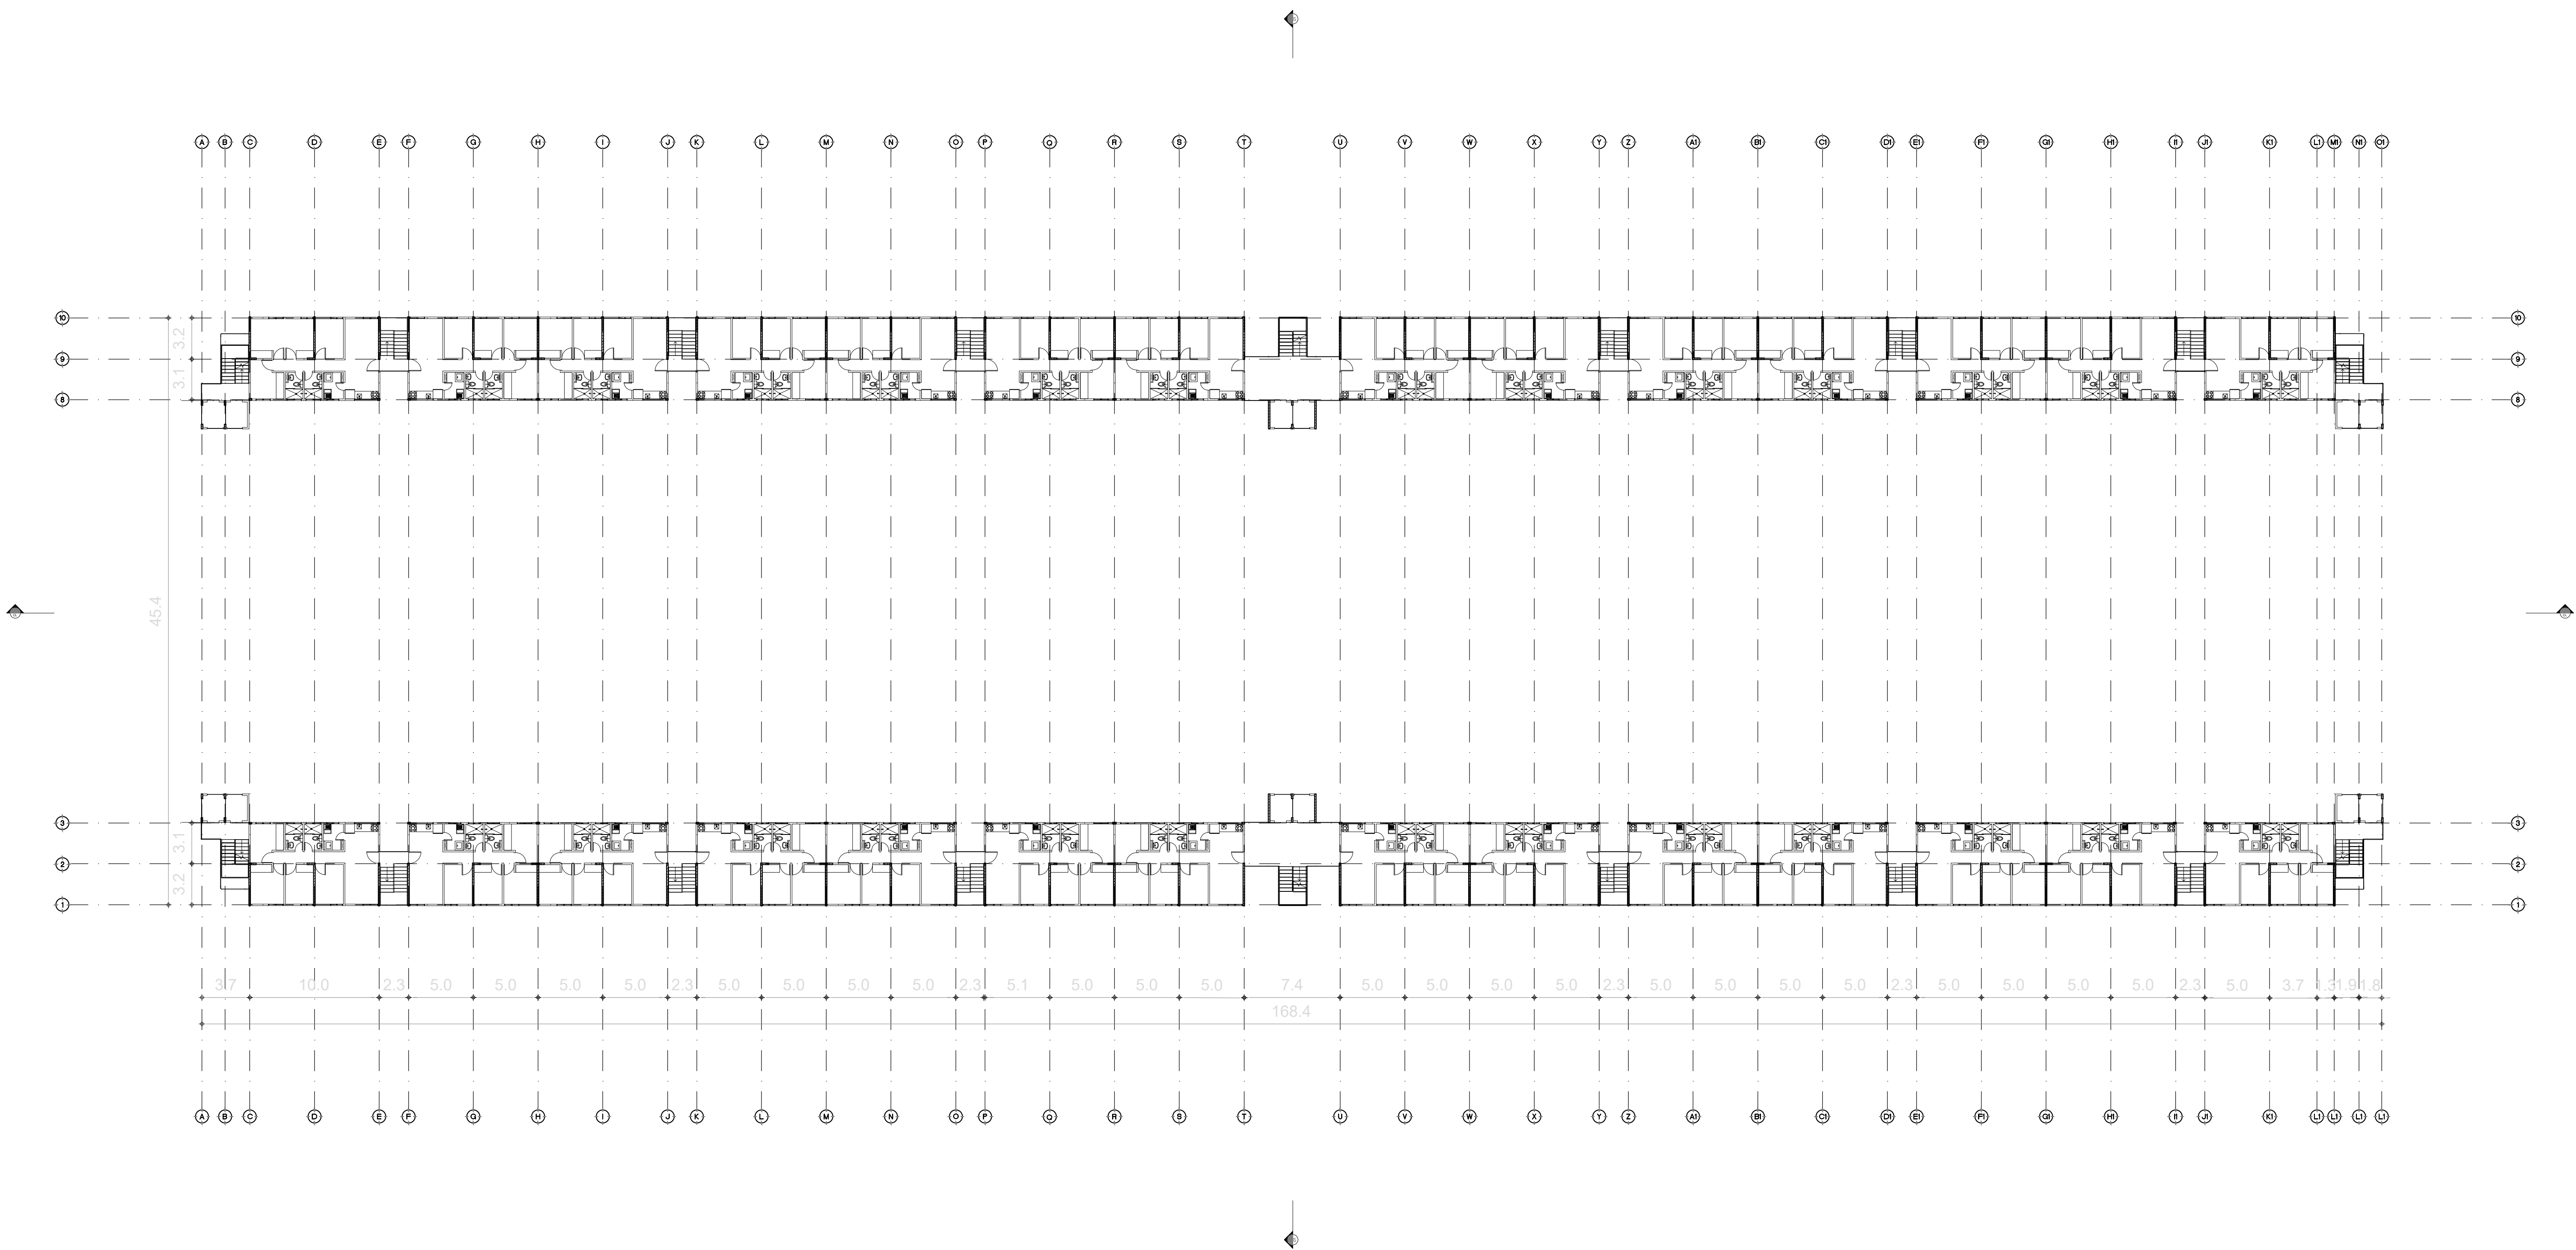


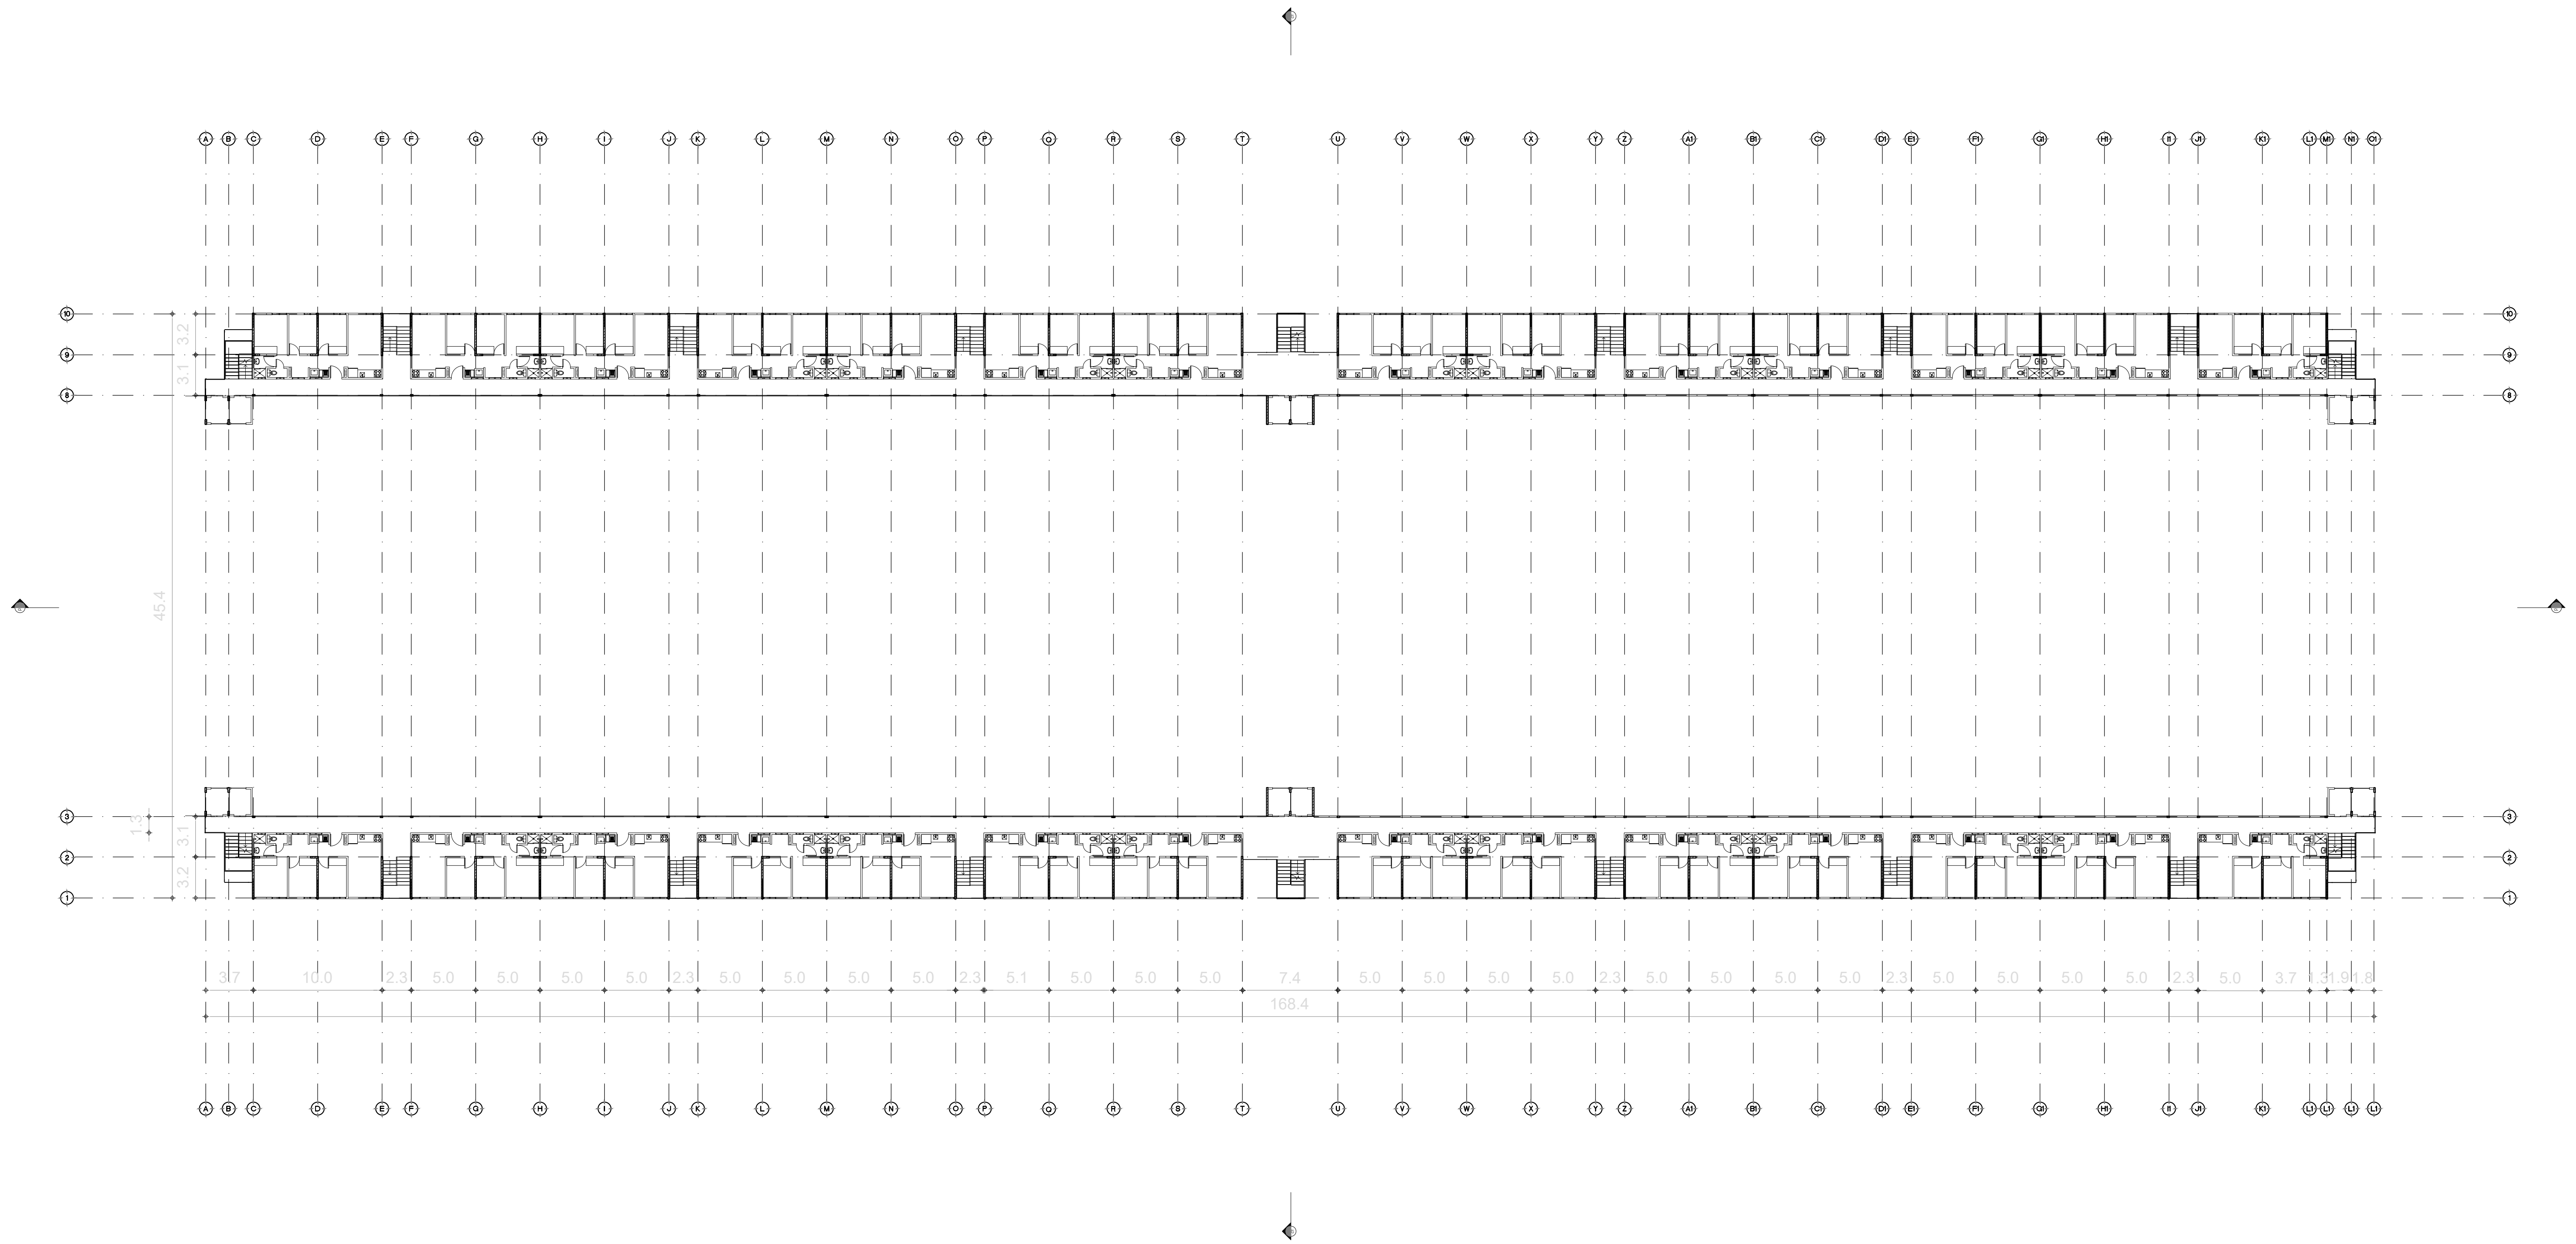


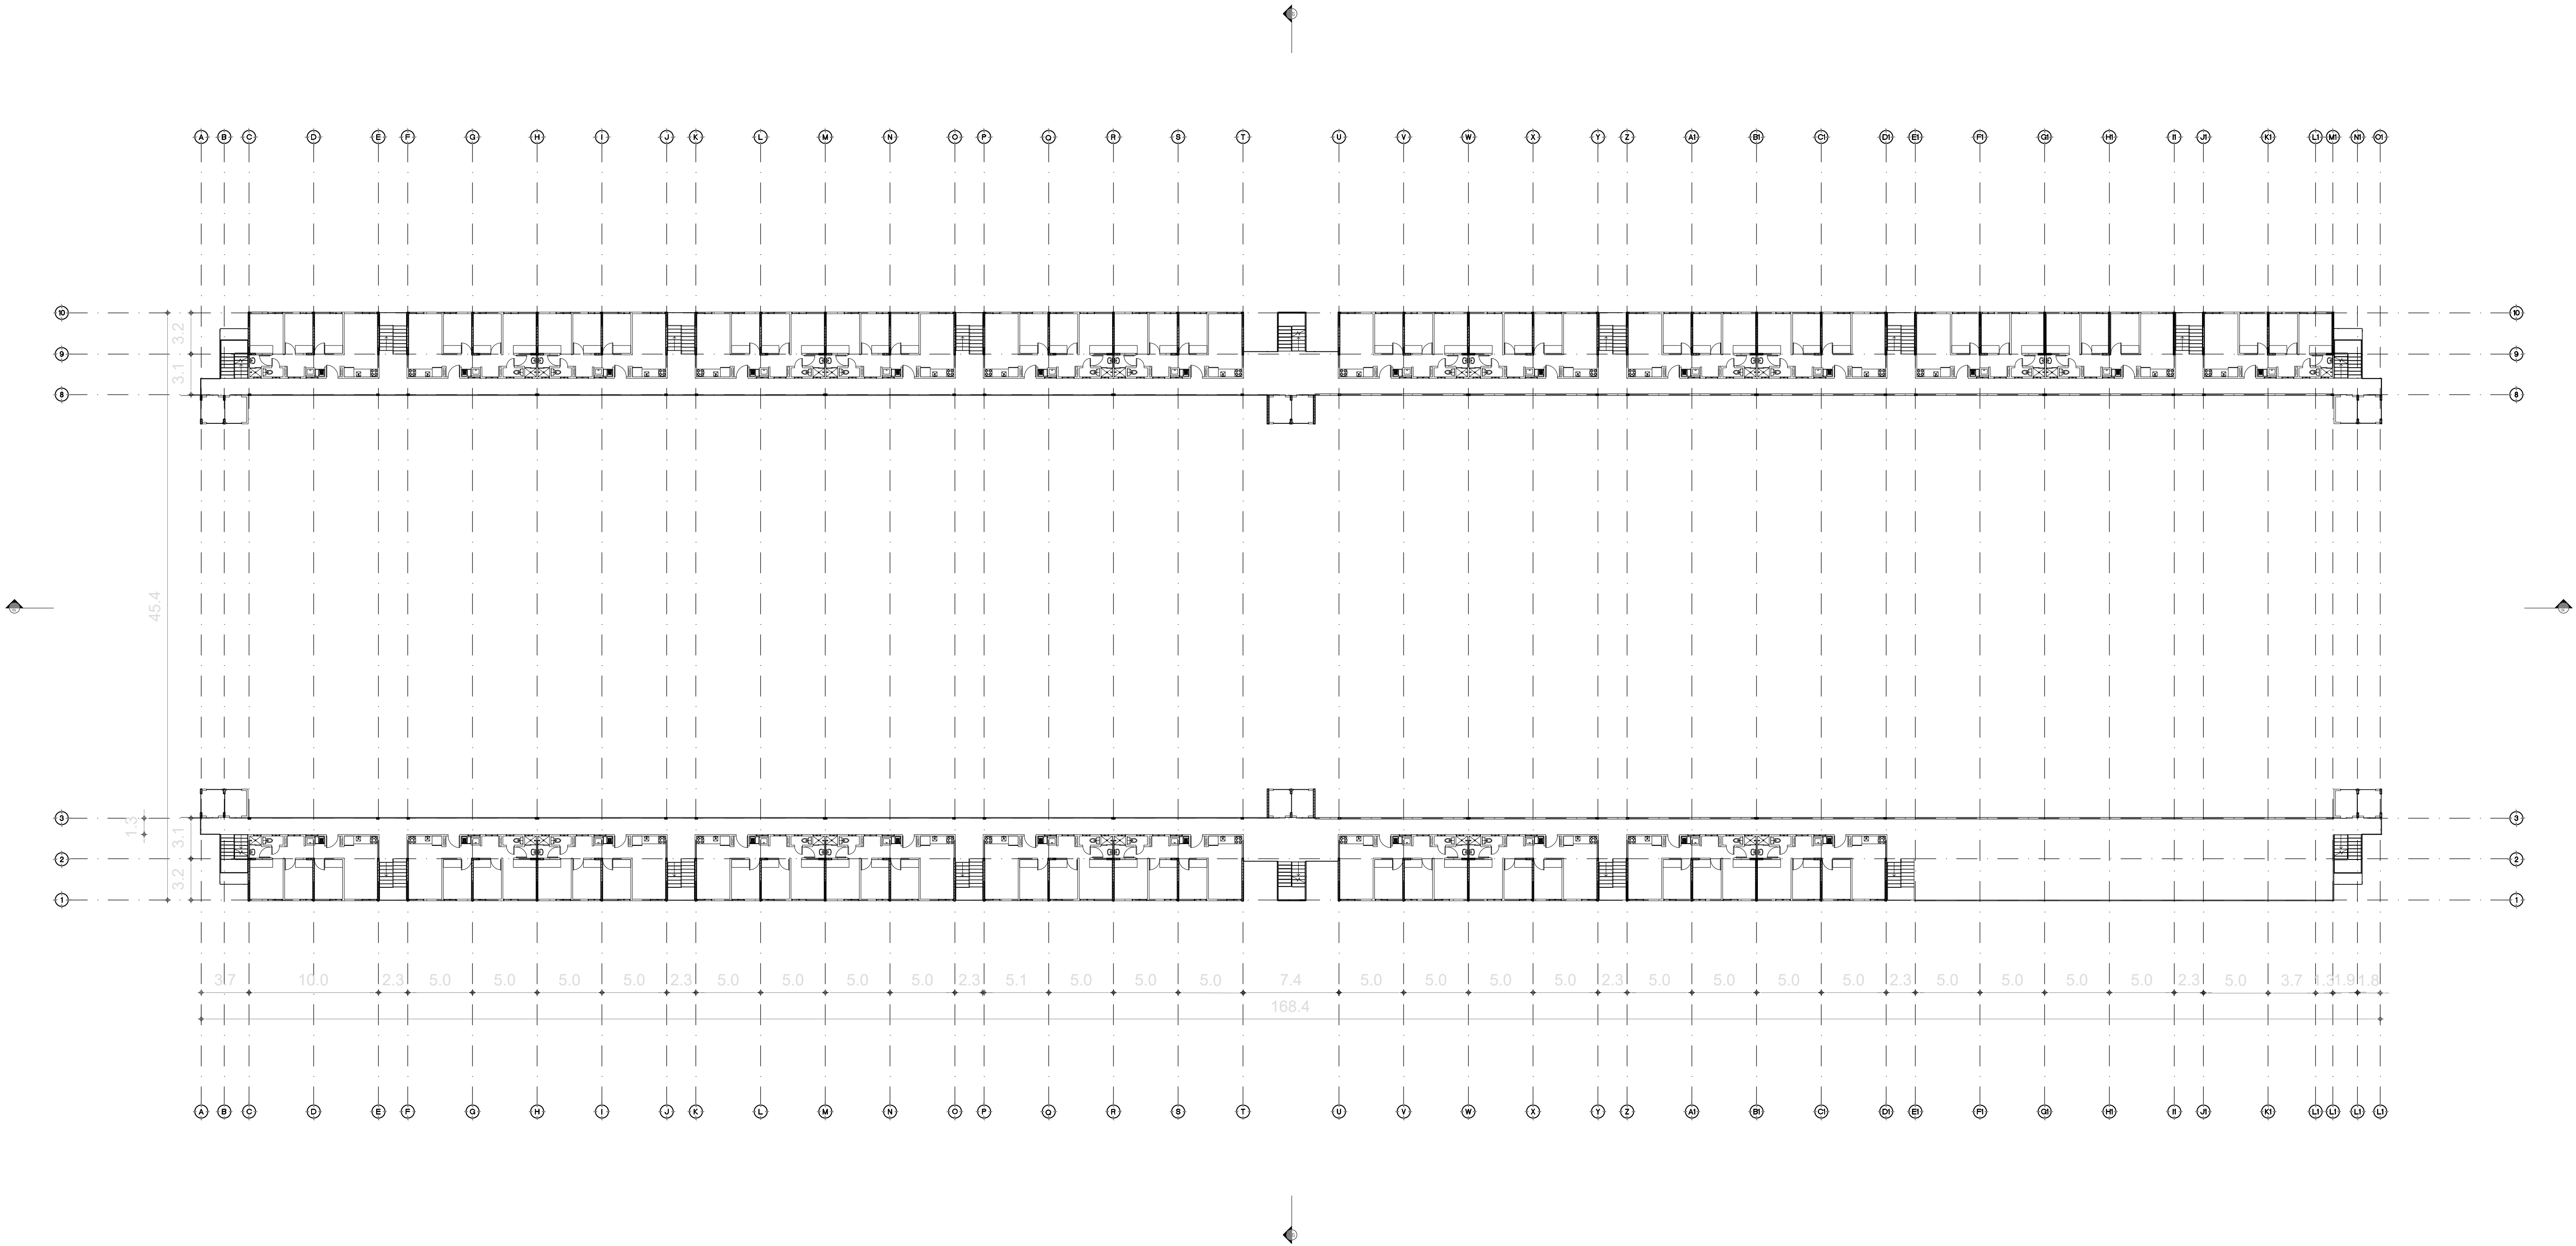


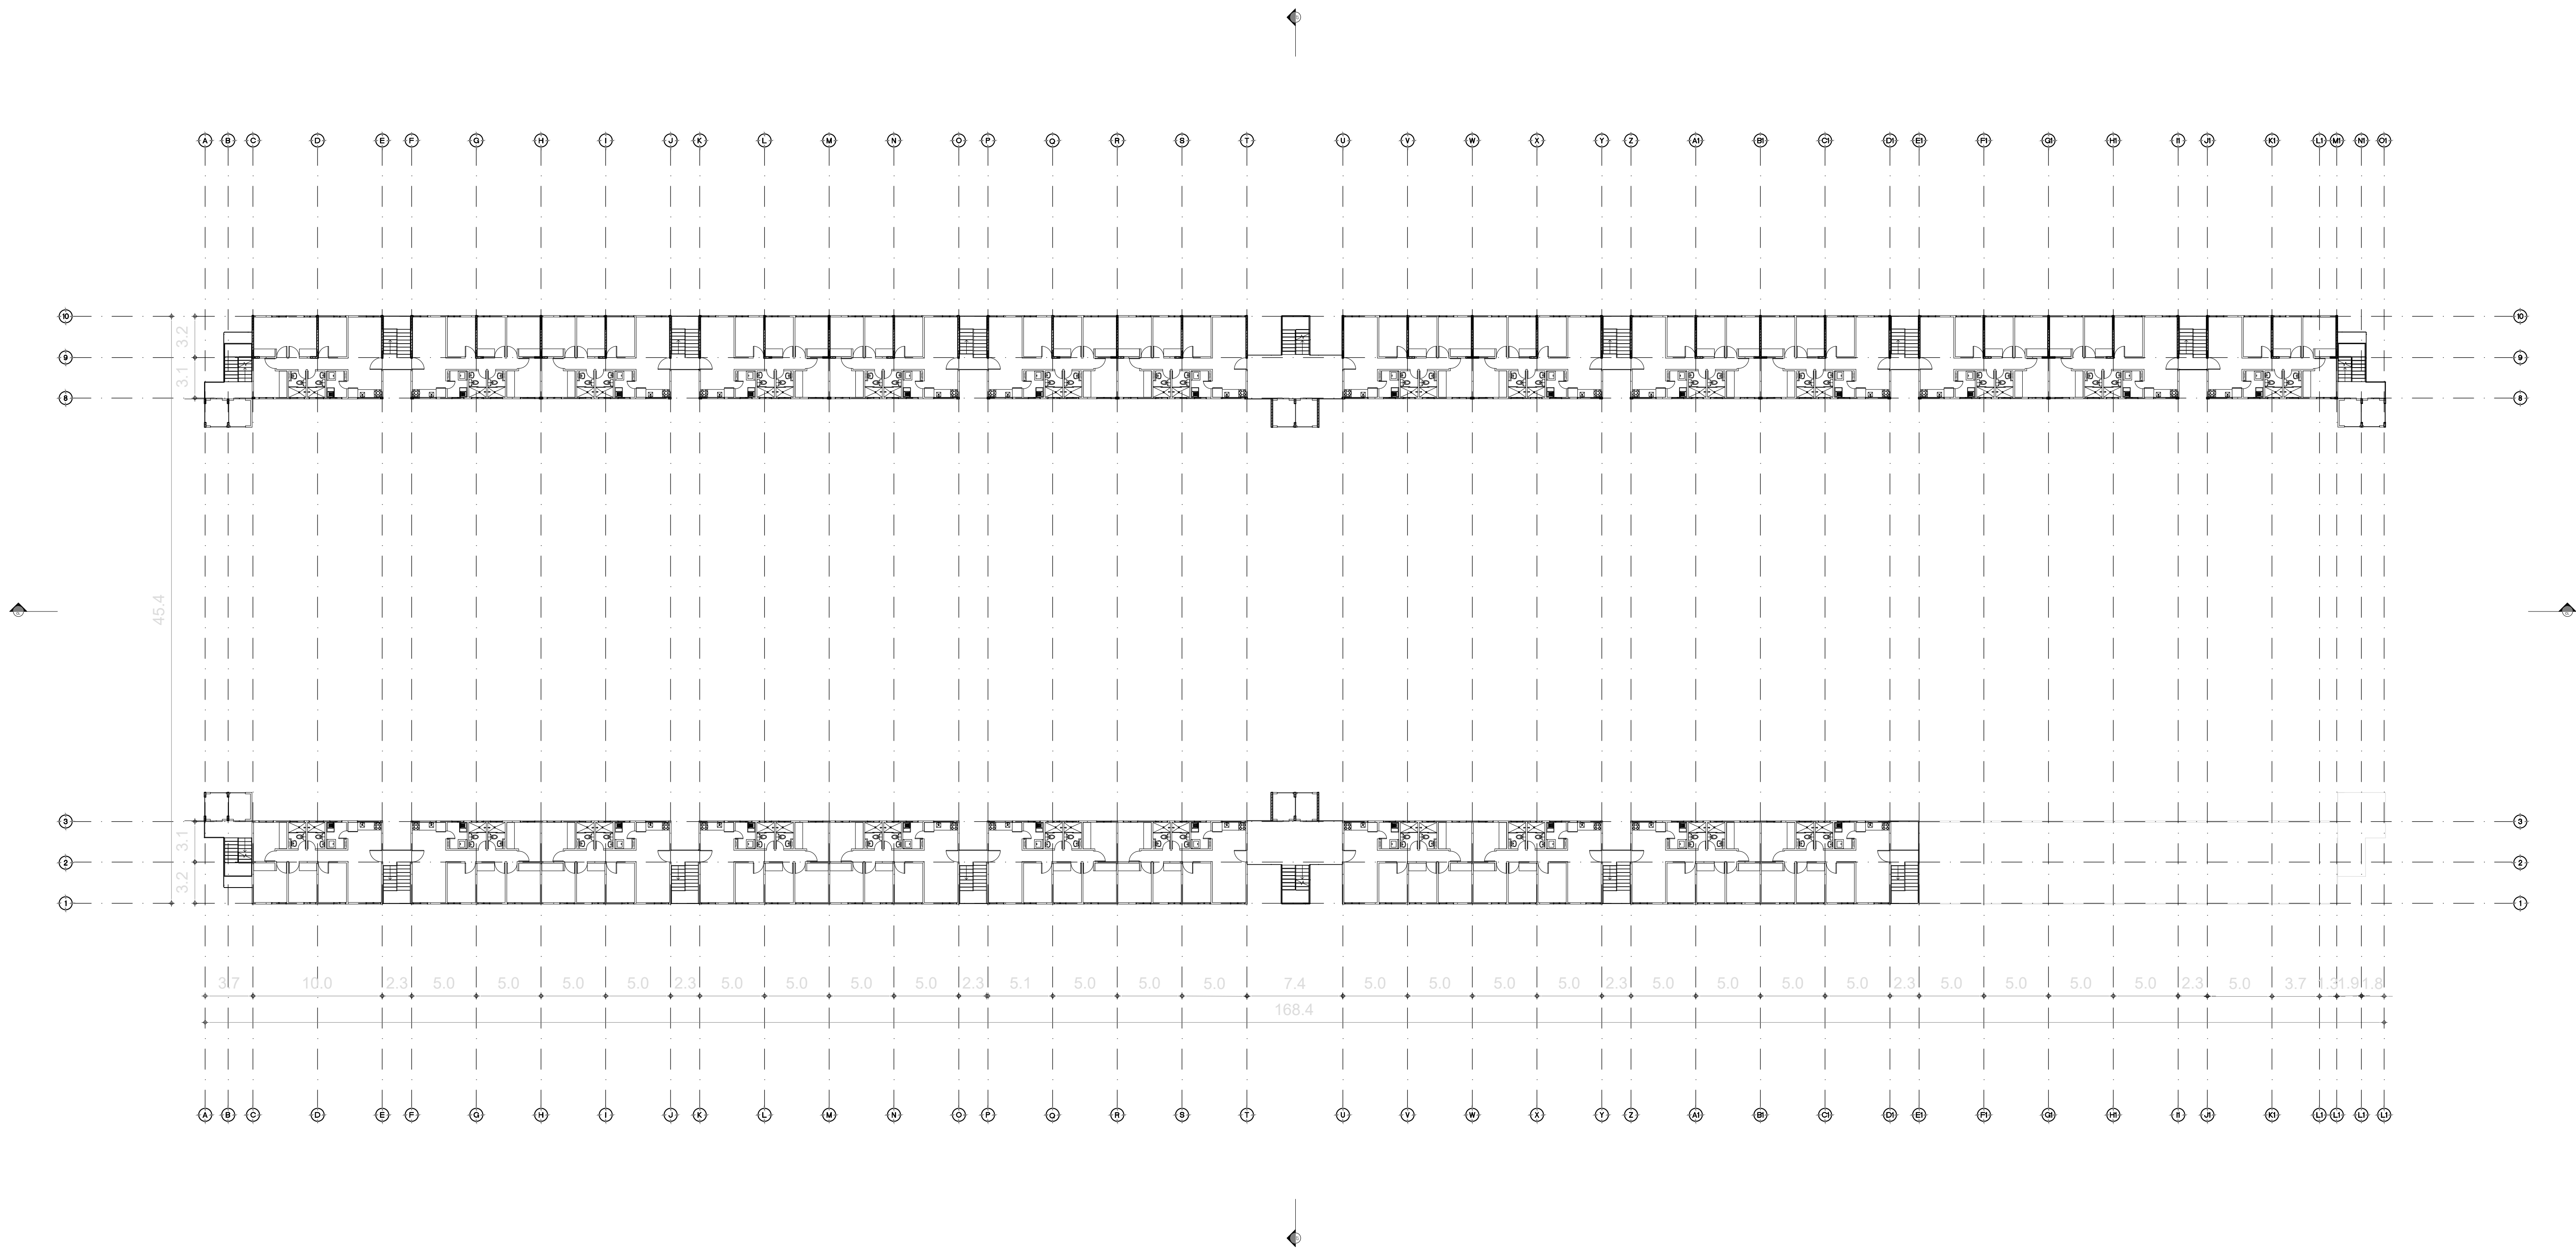


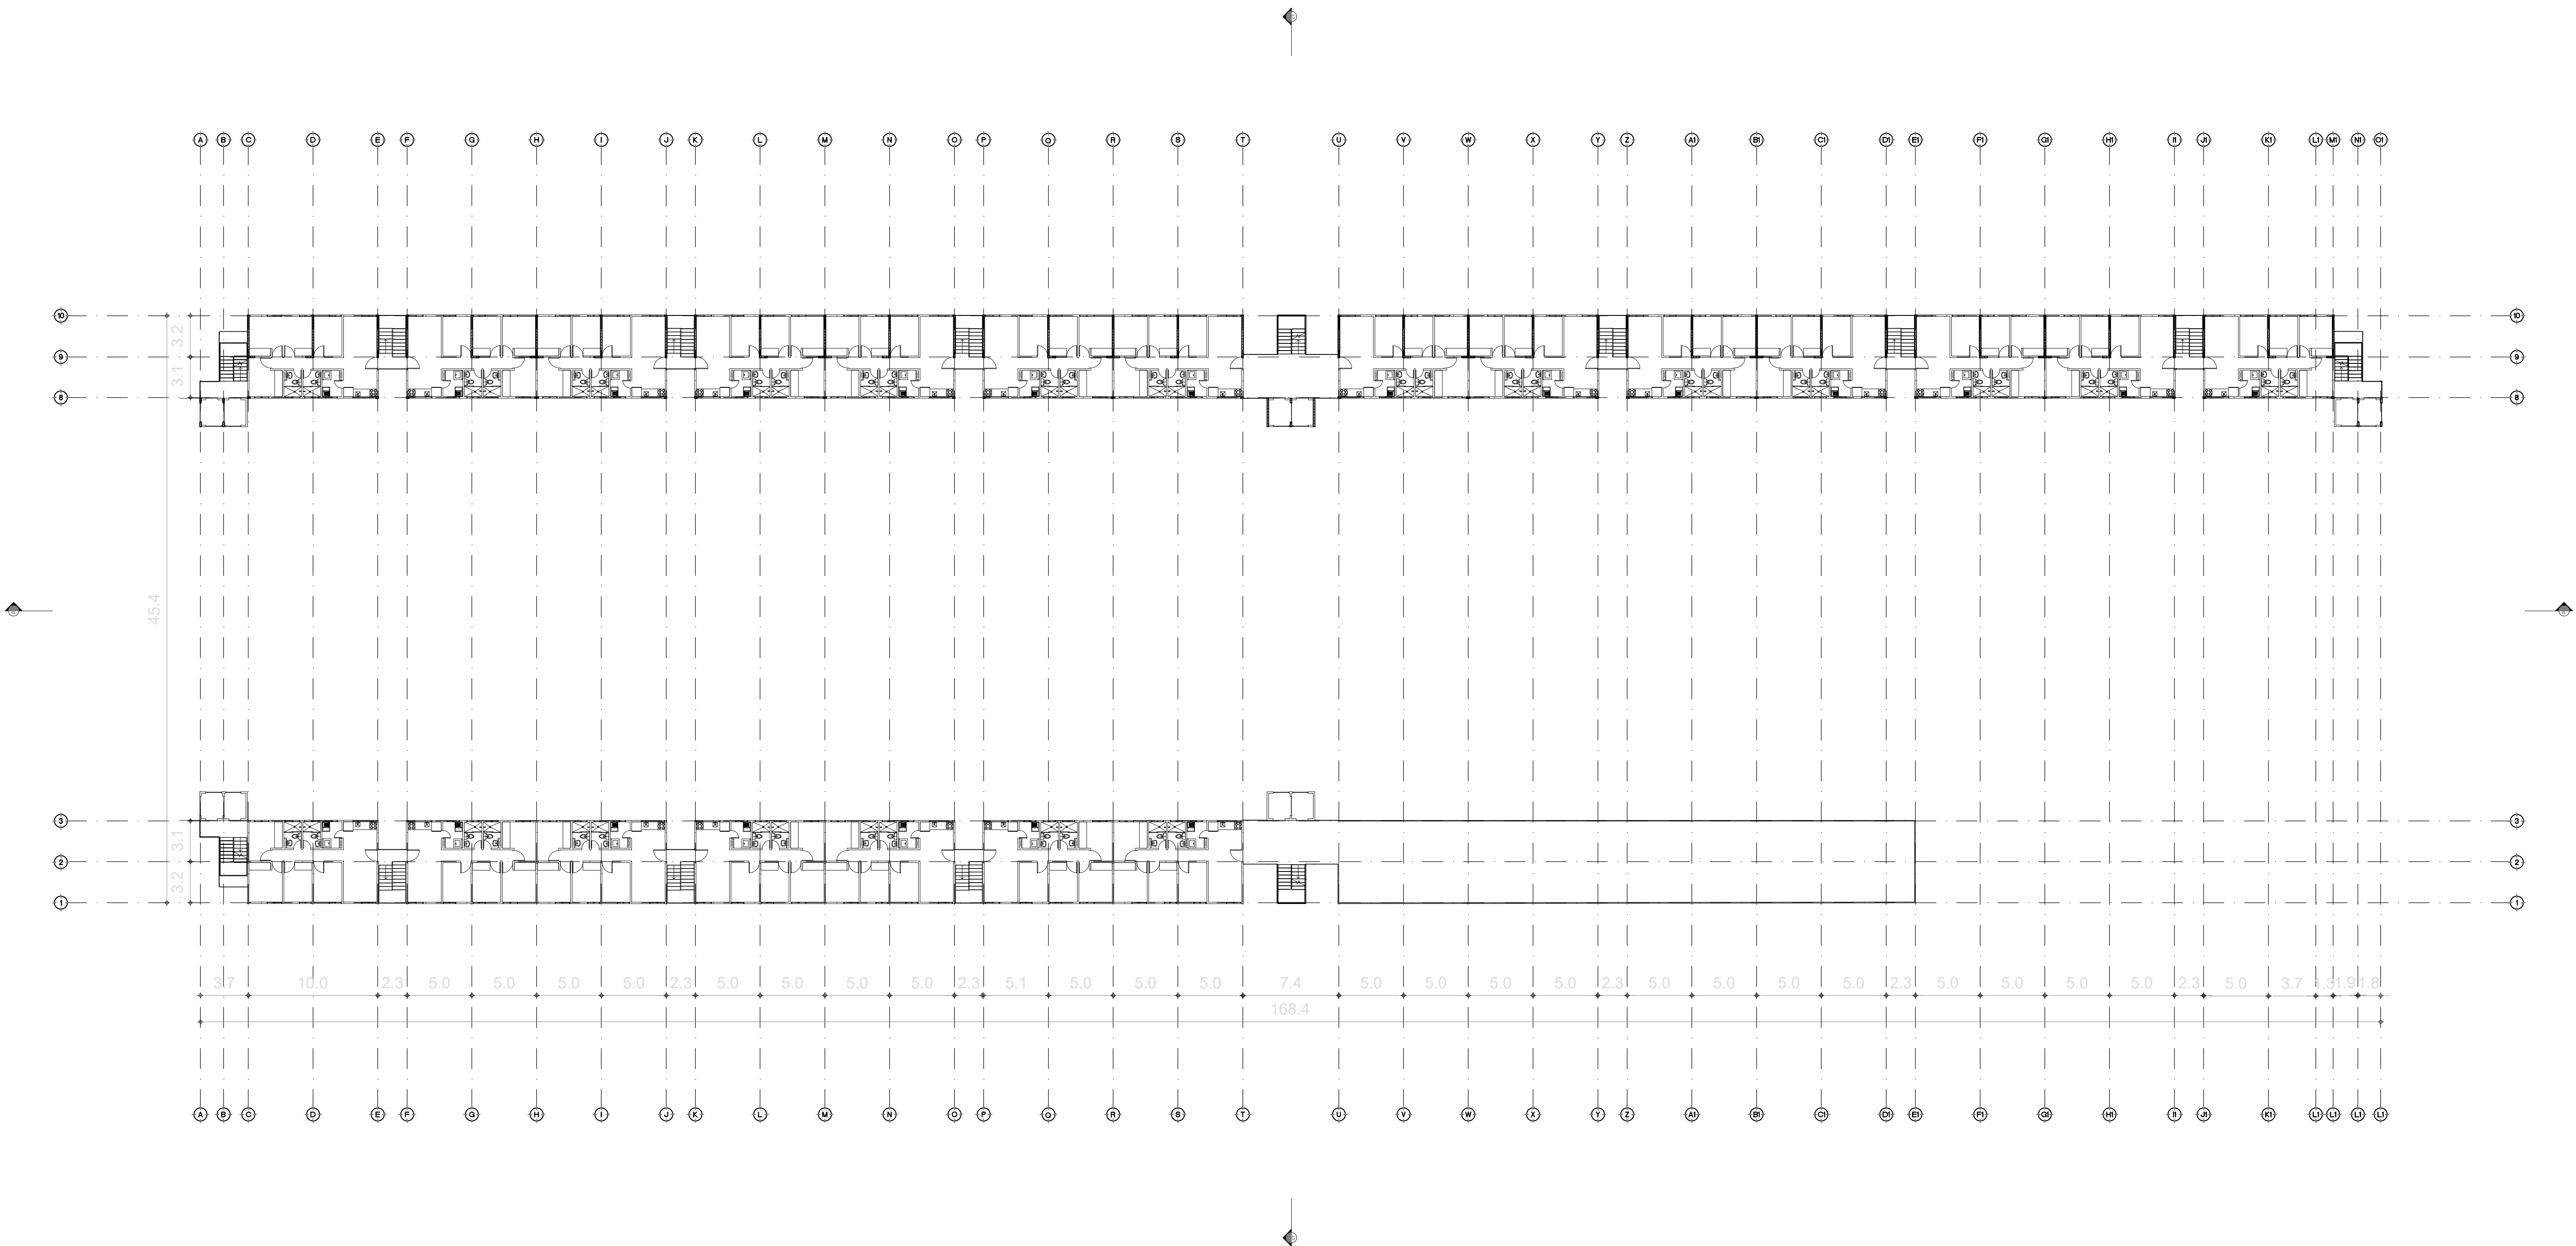



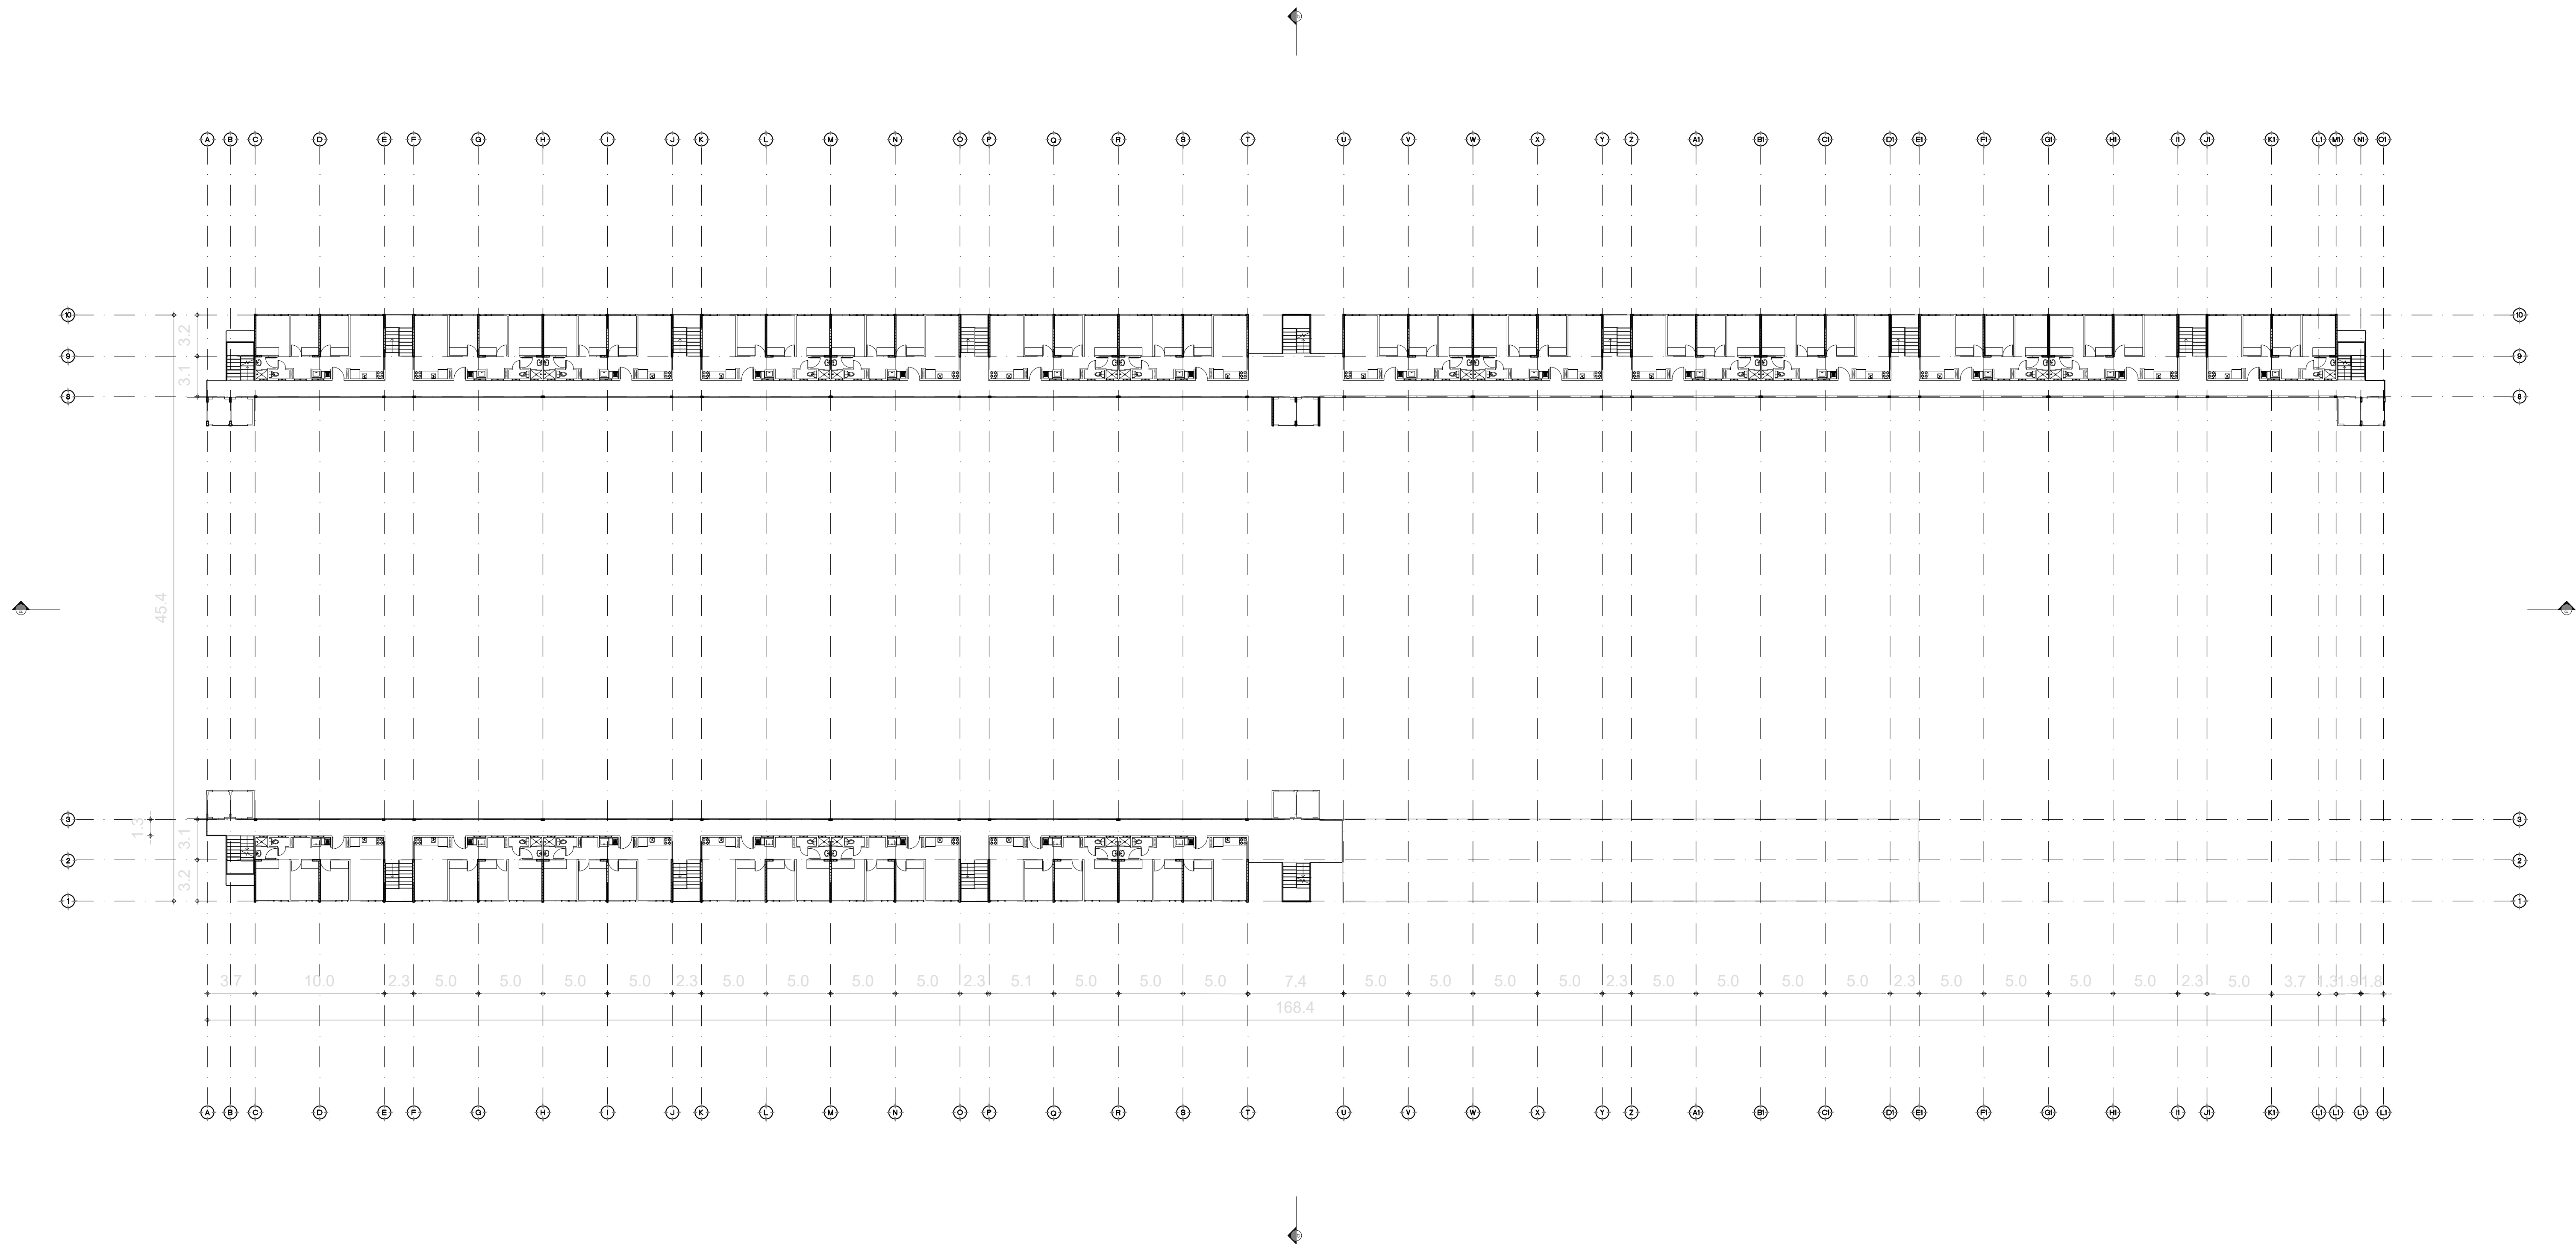



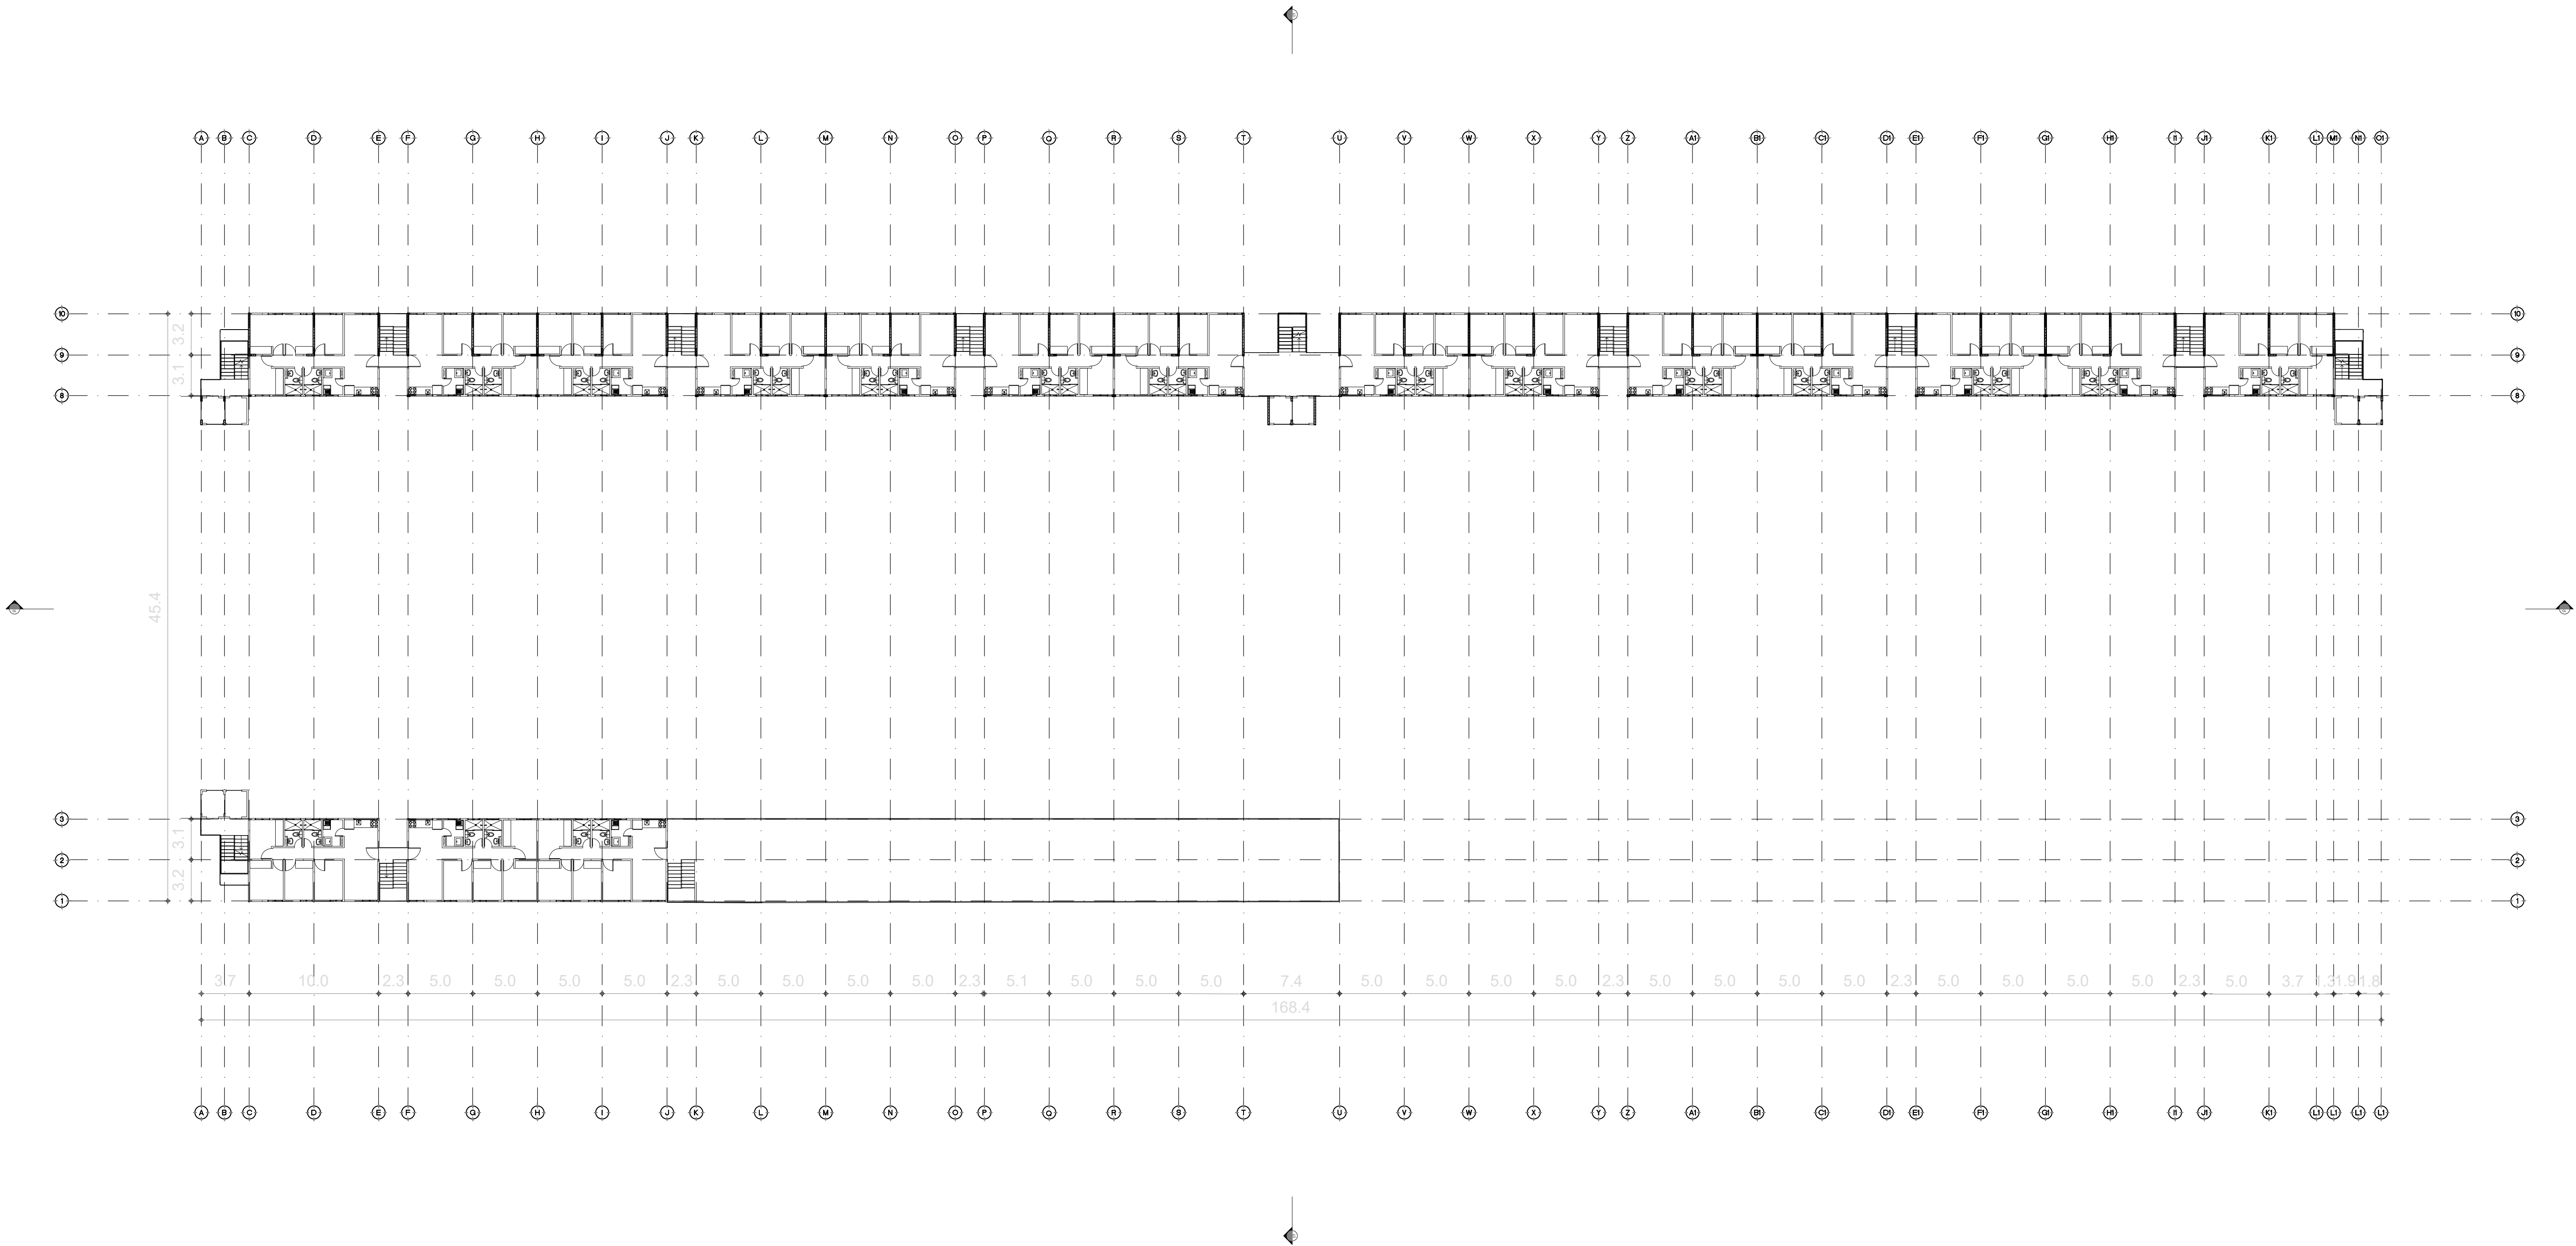


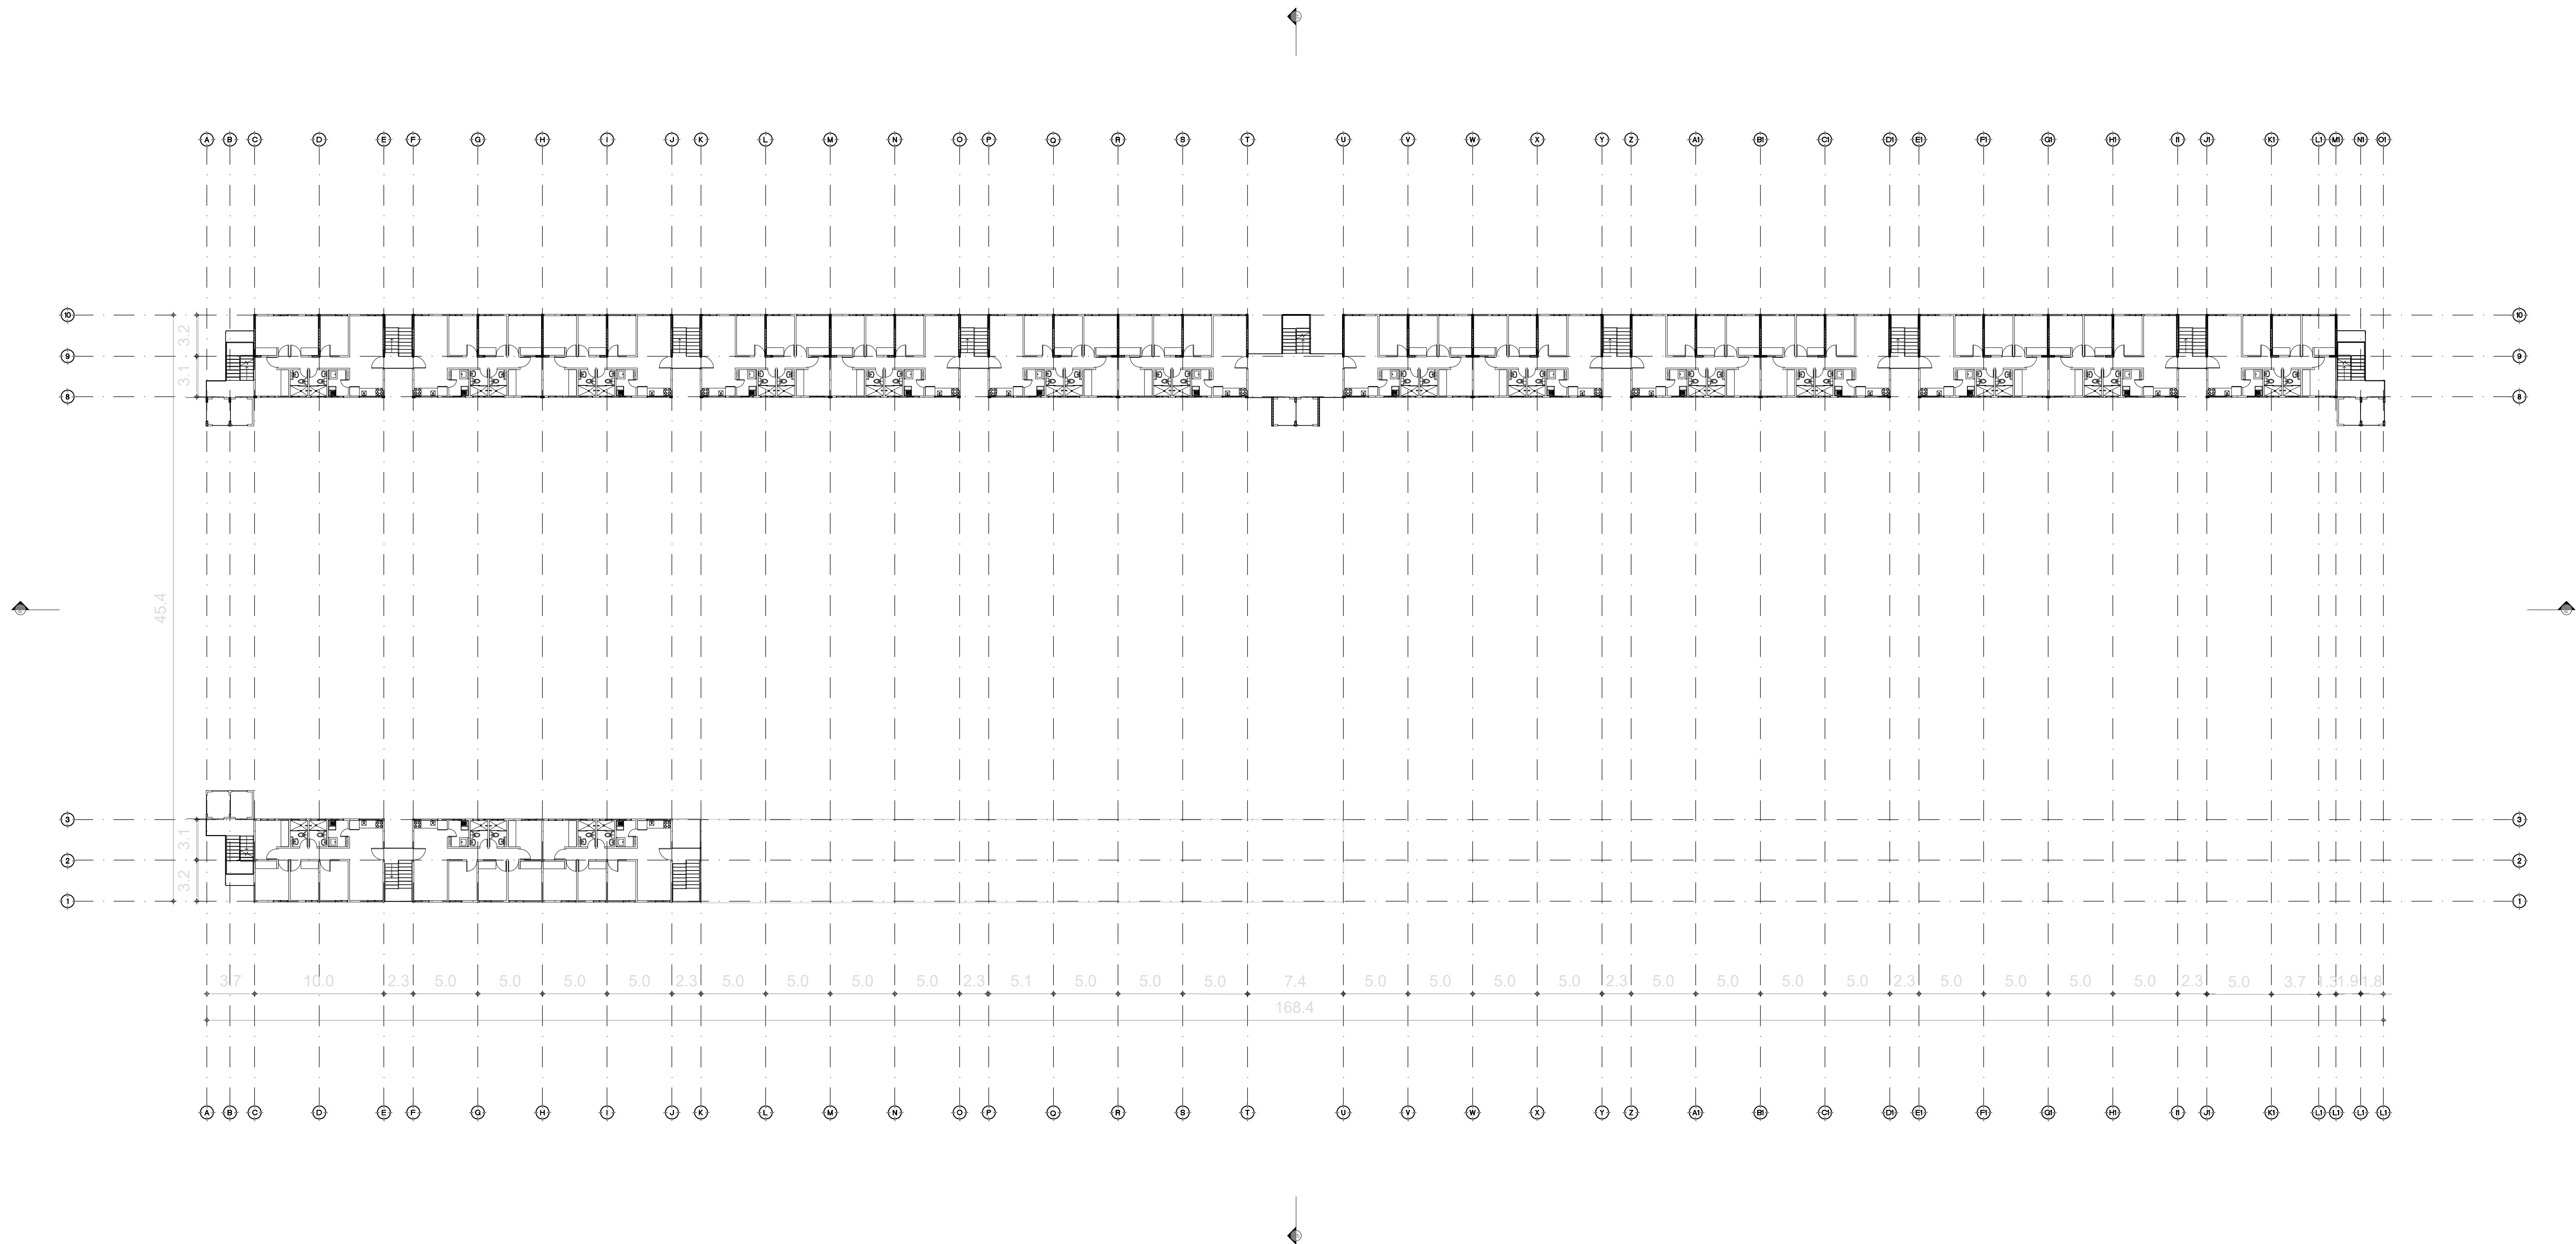

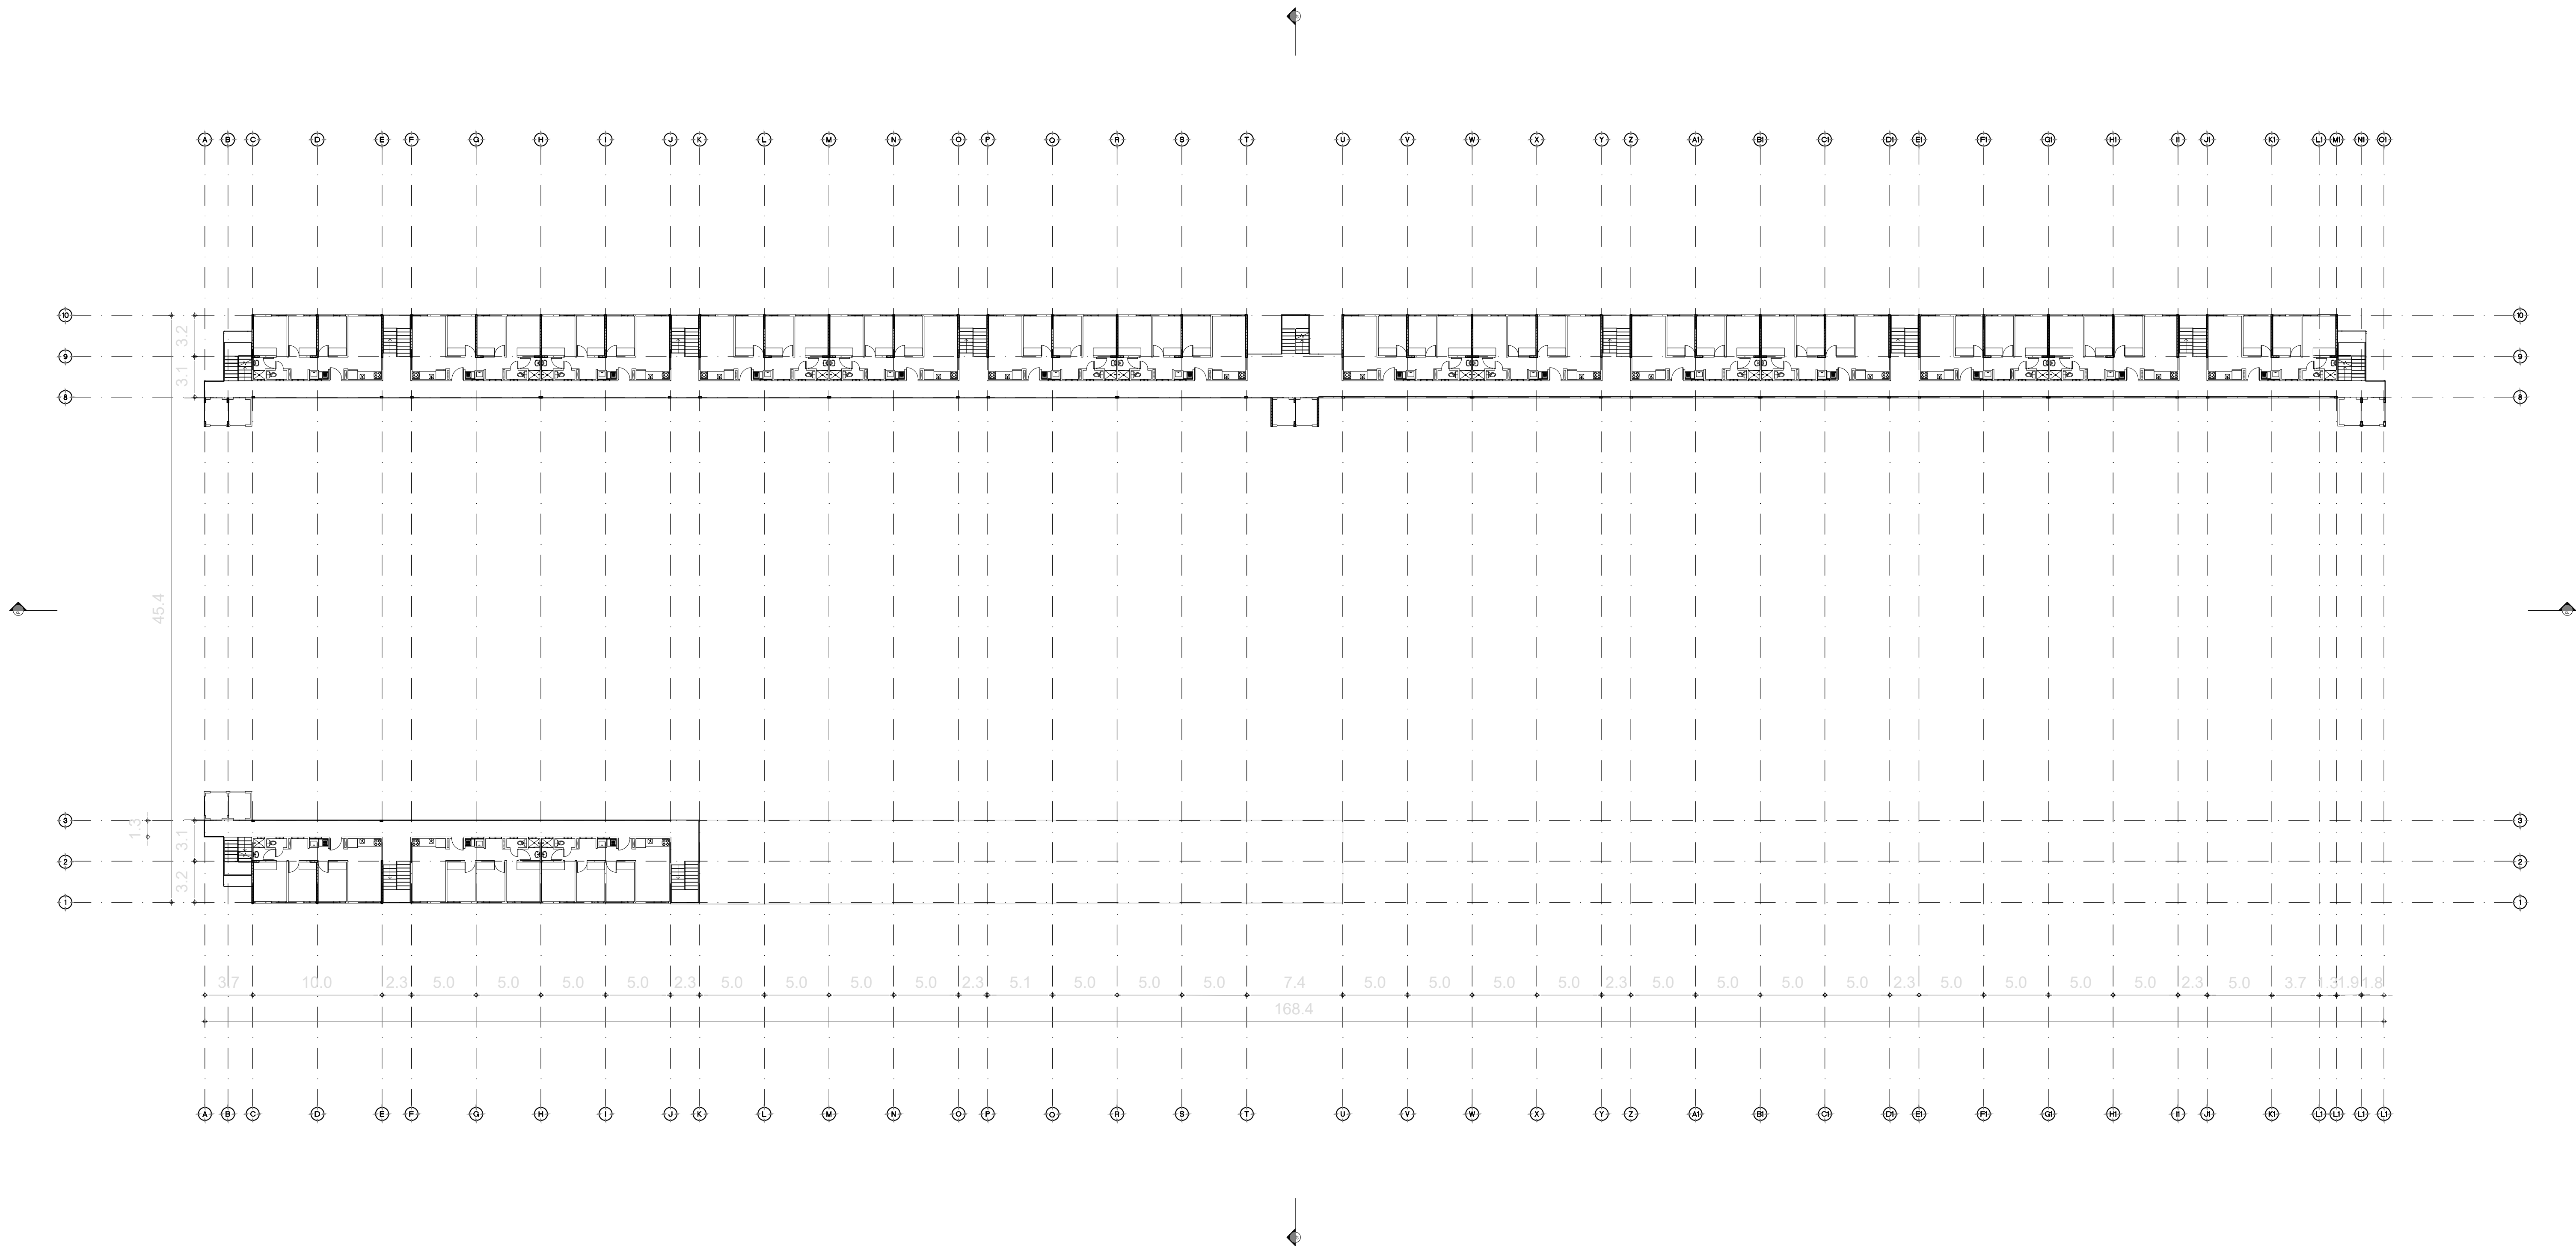

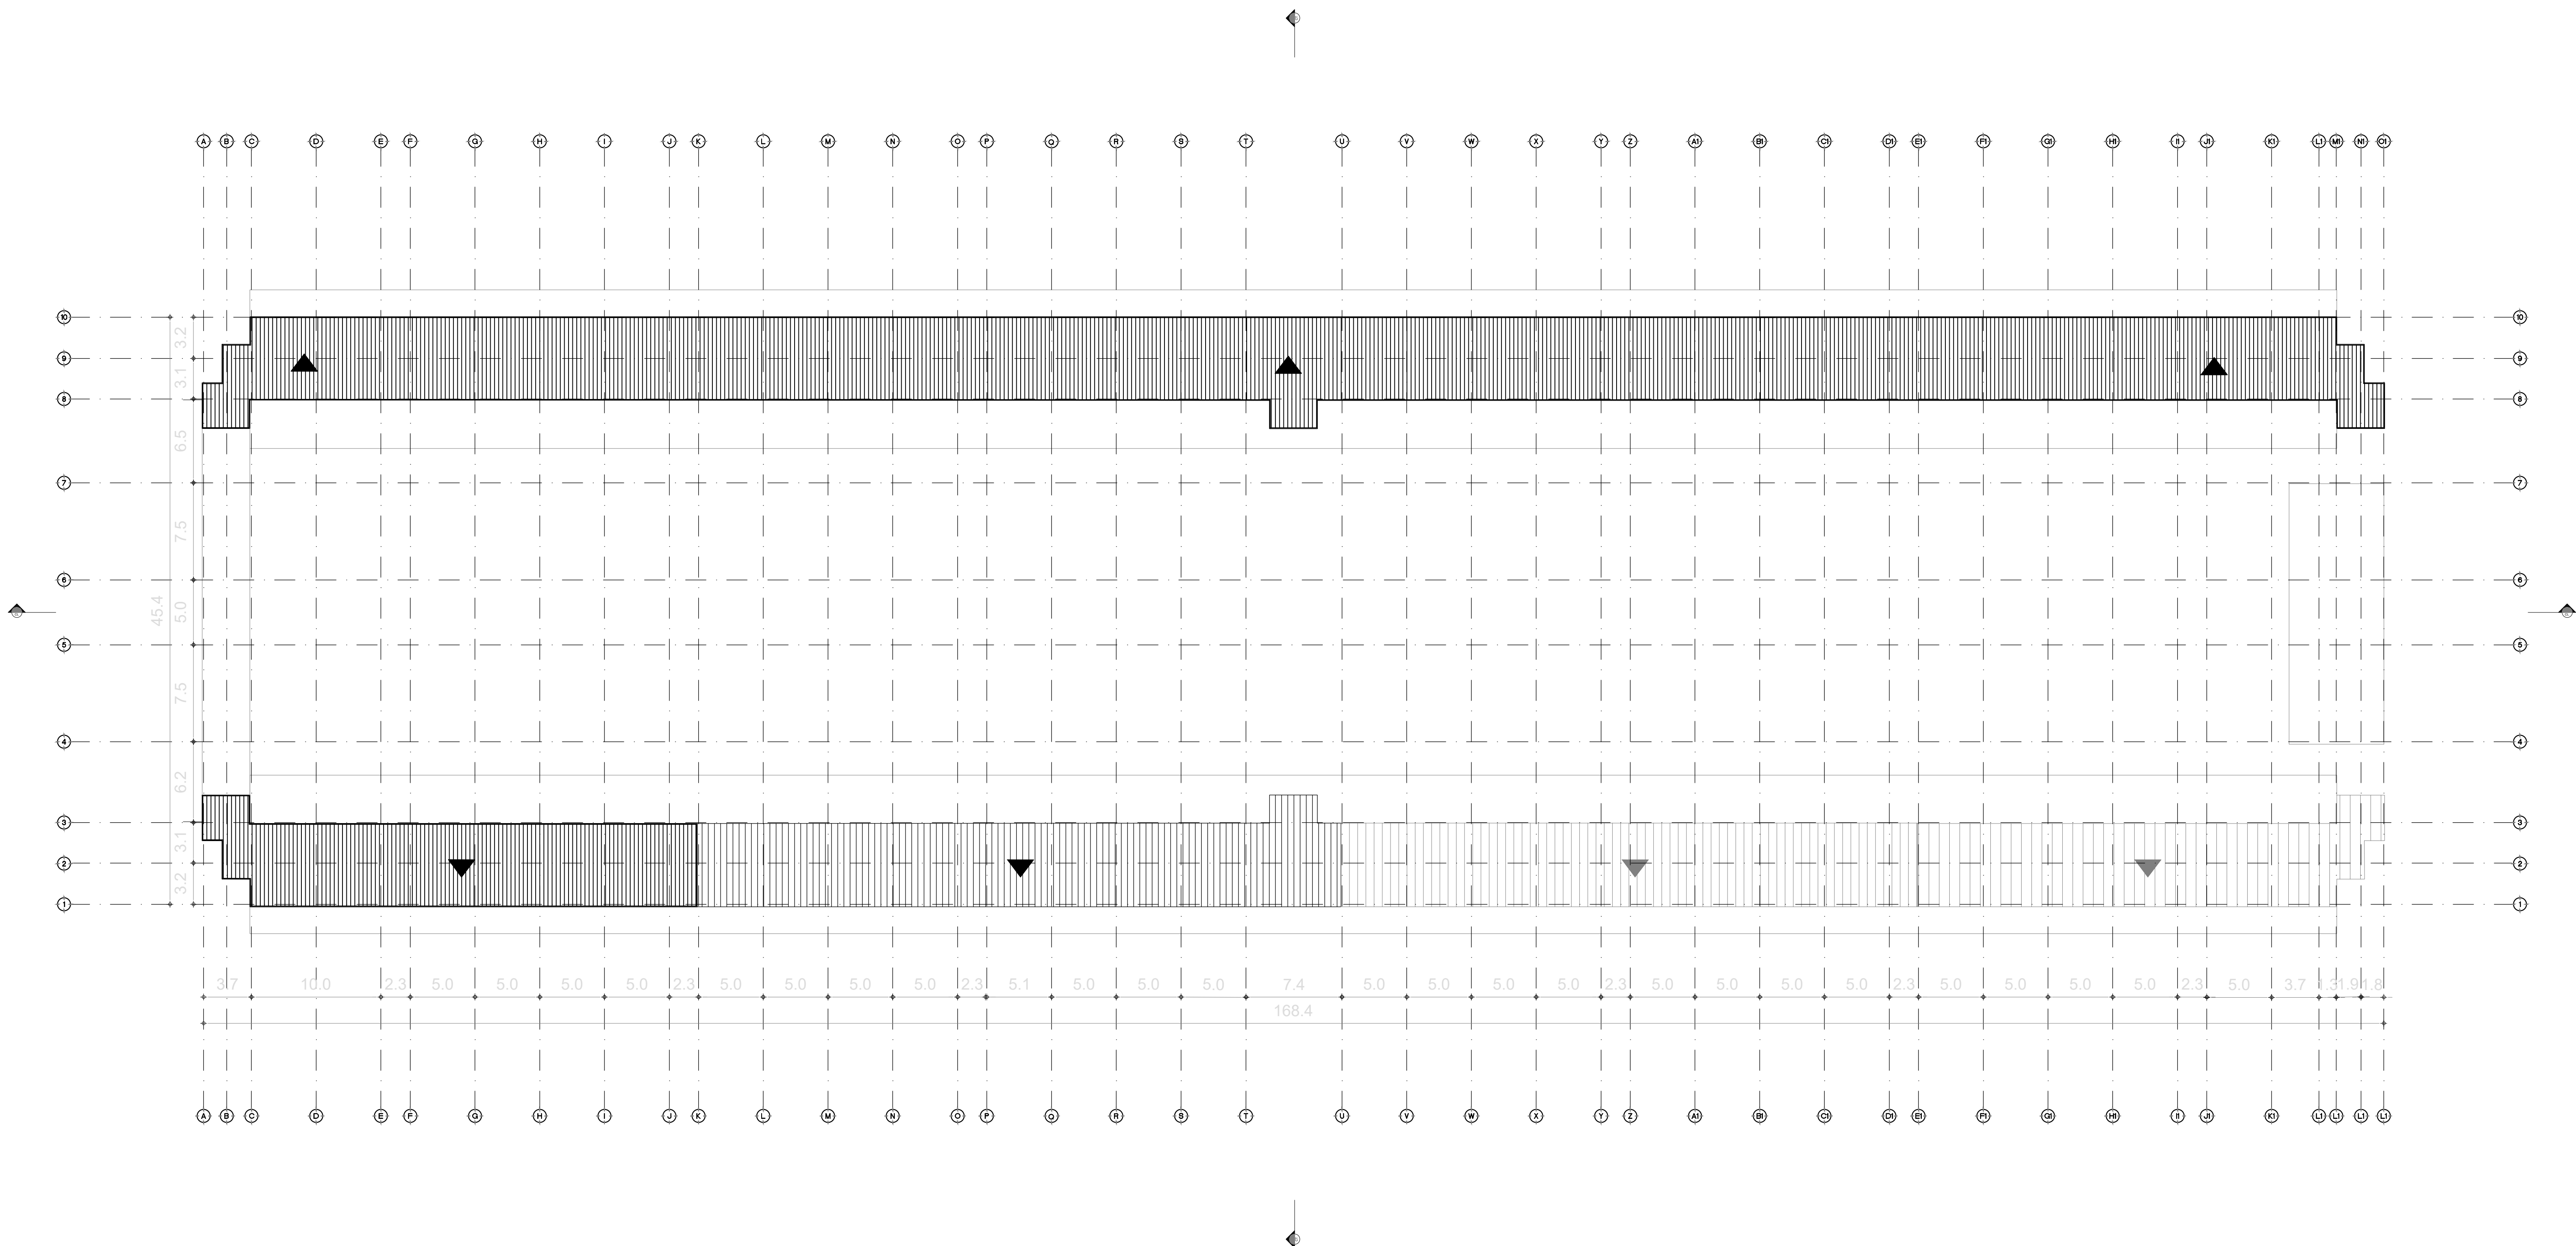

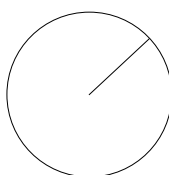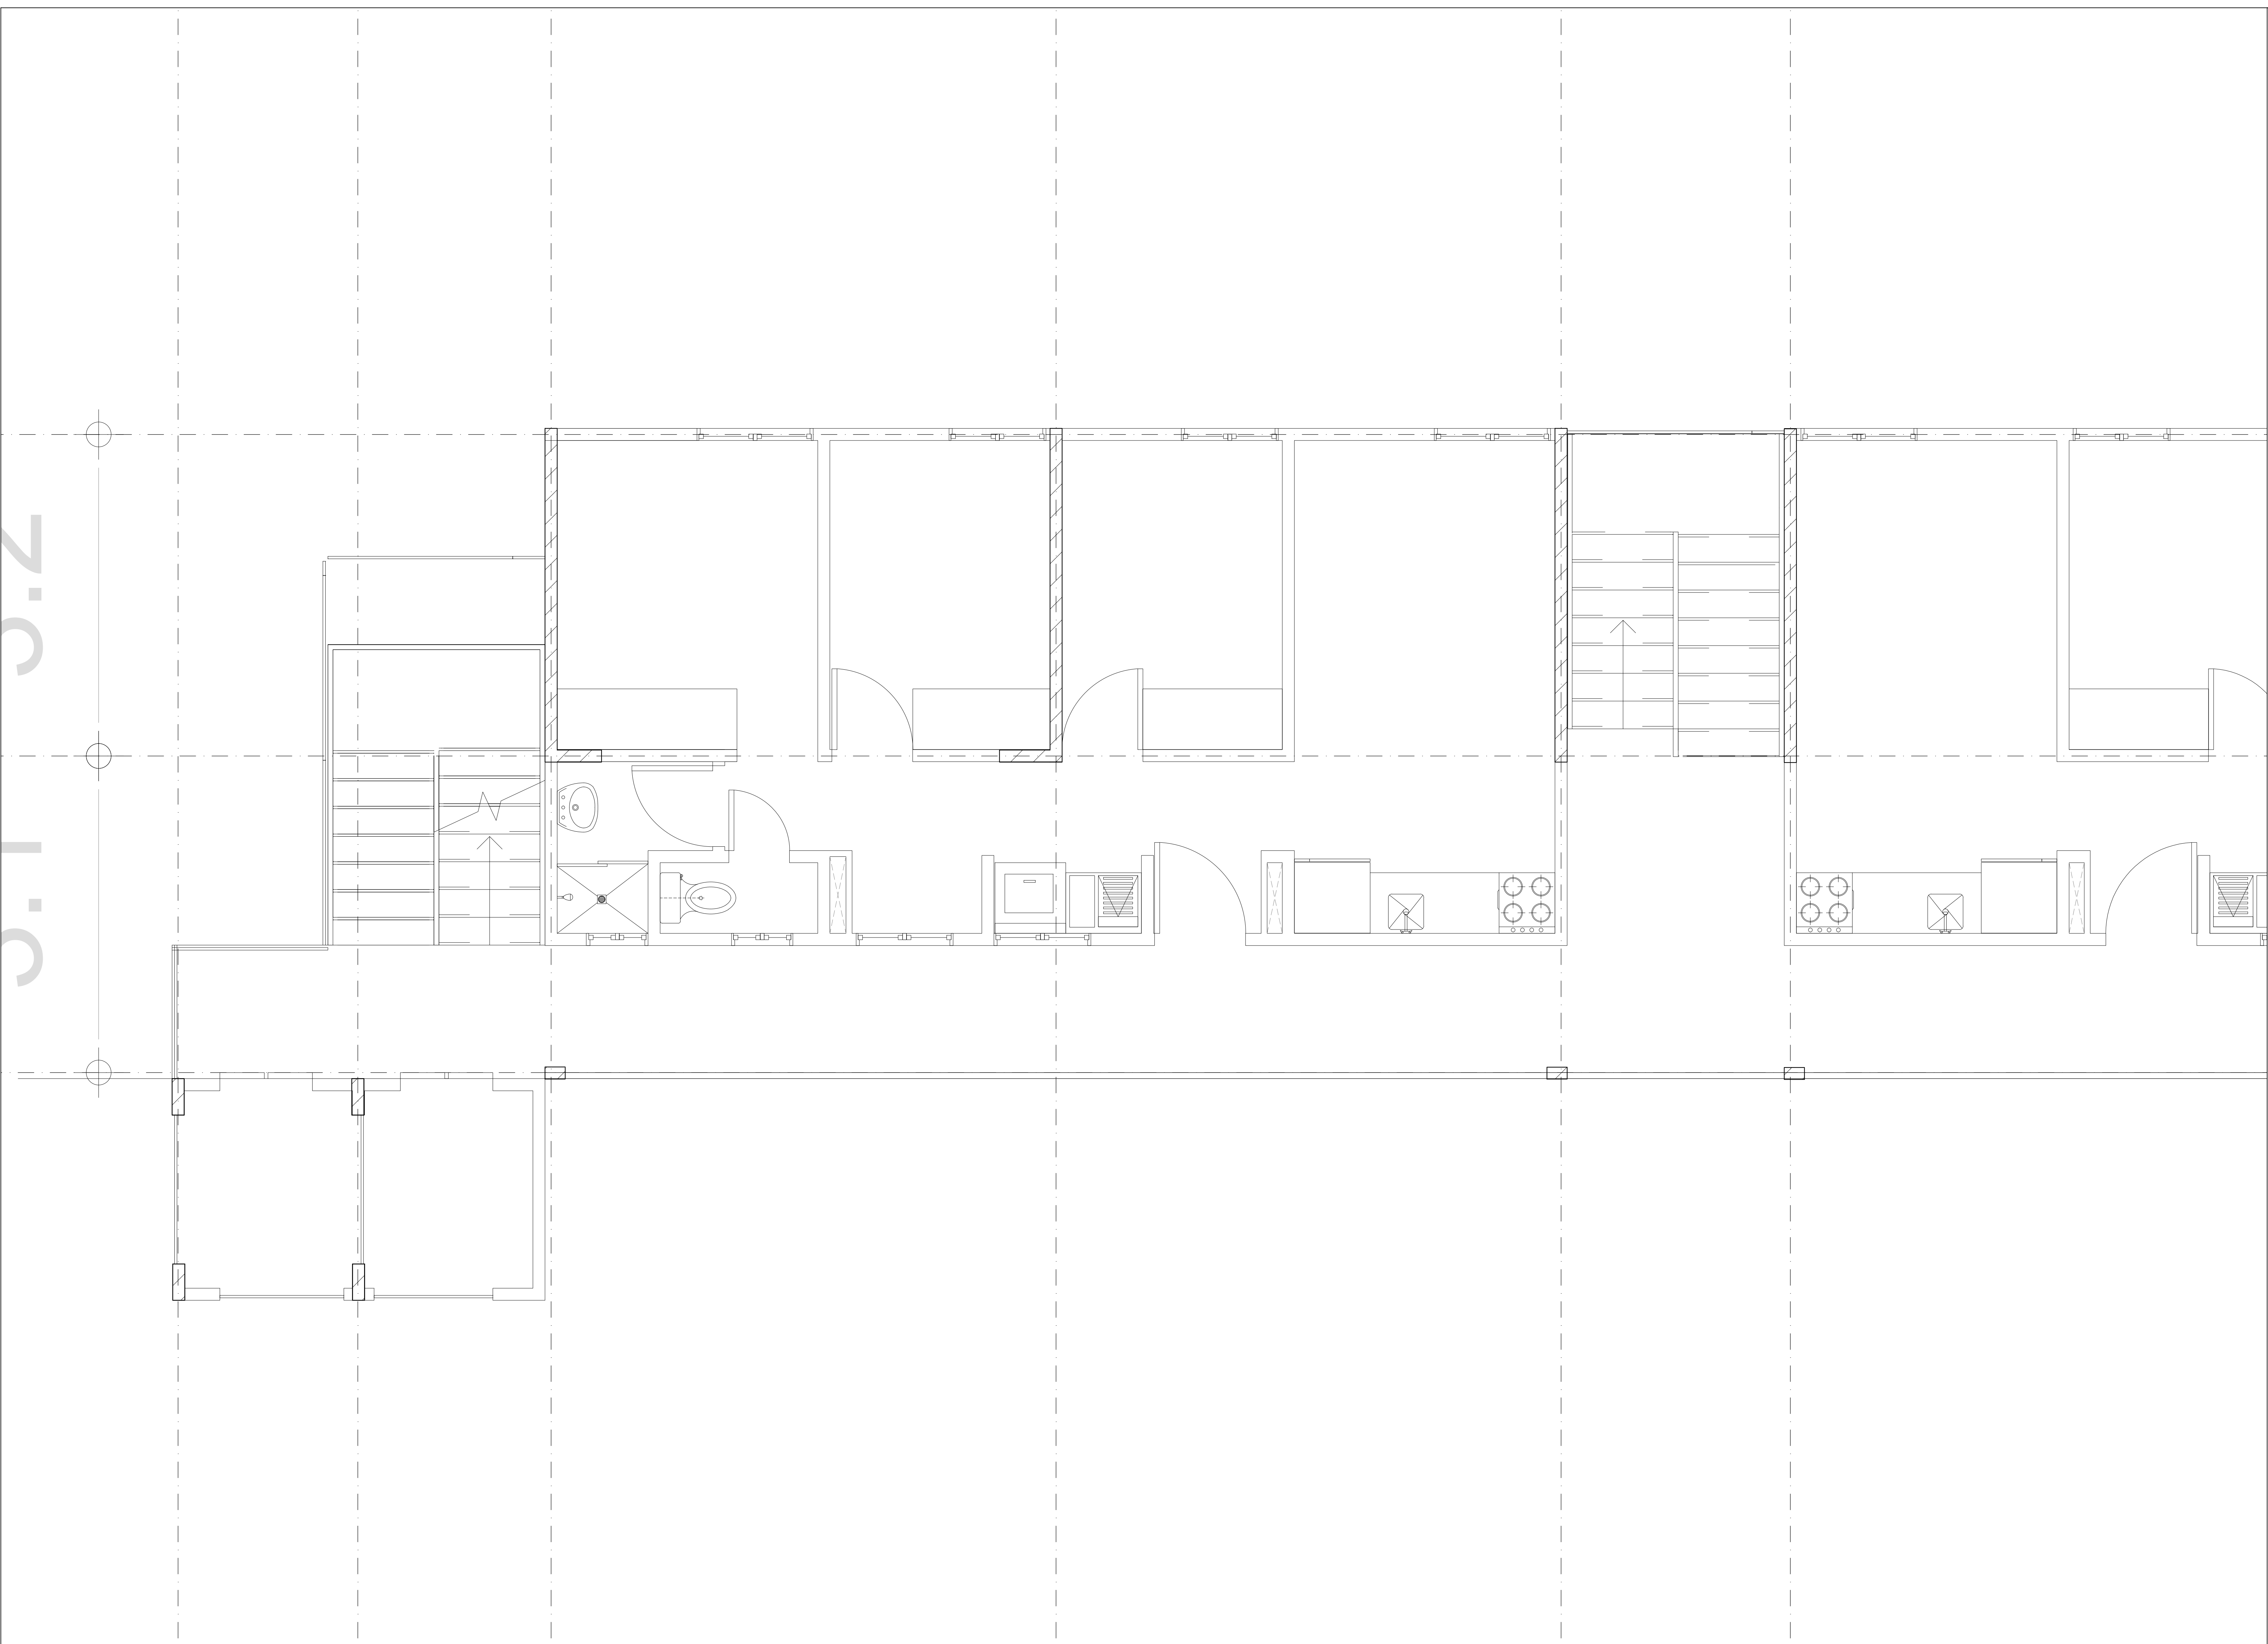

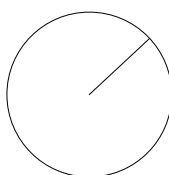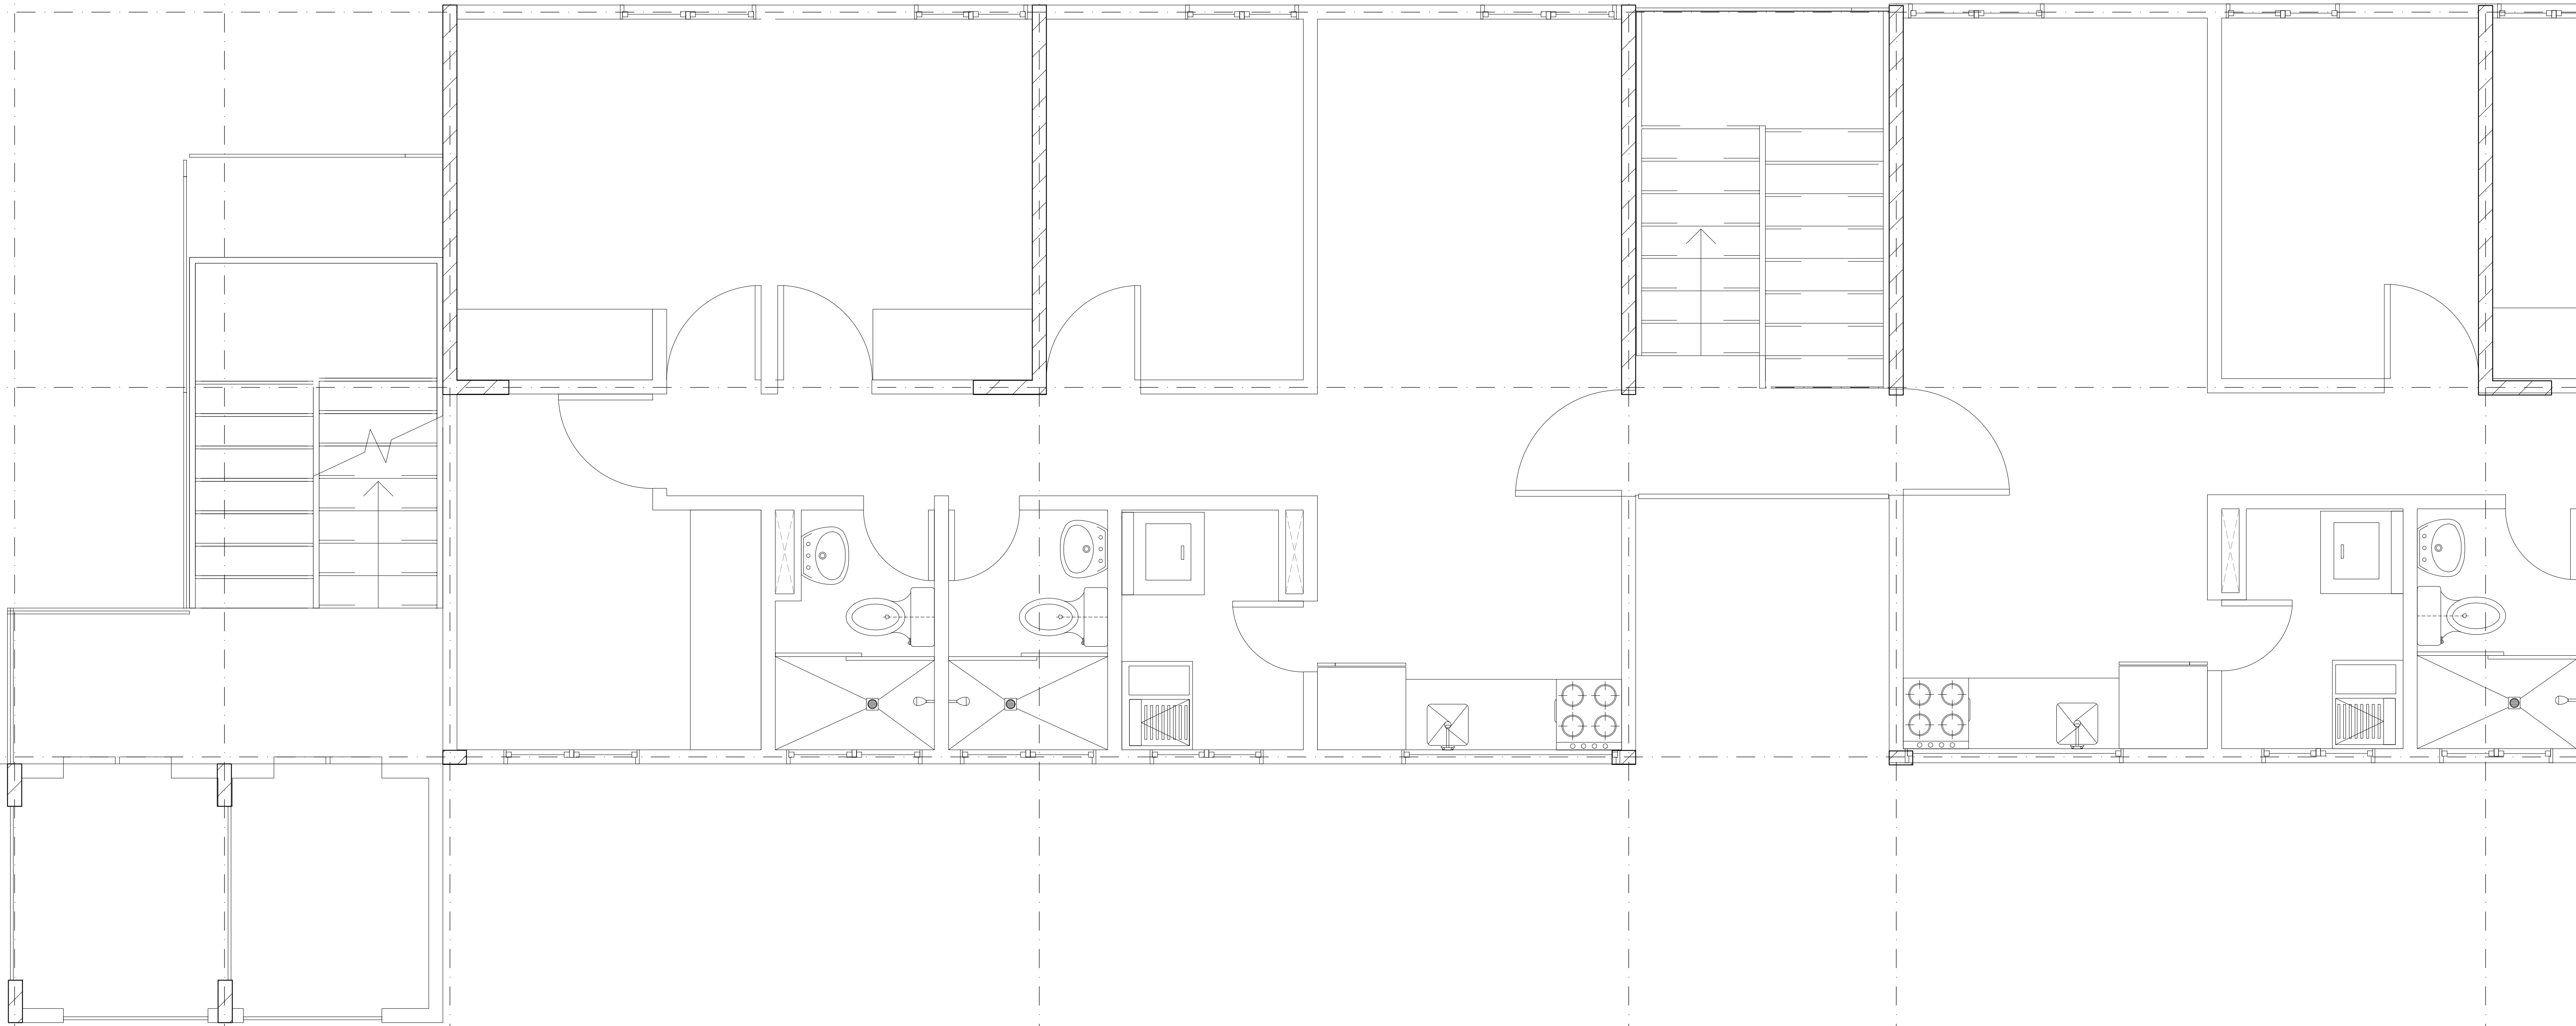



F1 FACHADA SURORIENTAL
Escala 1:200





