


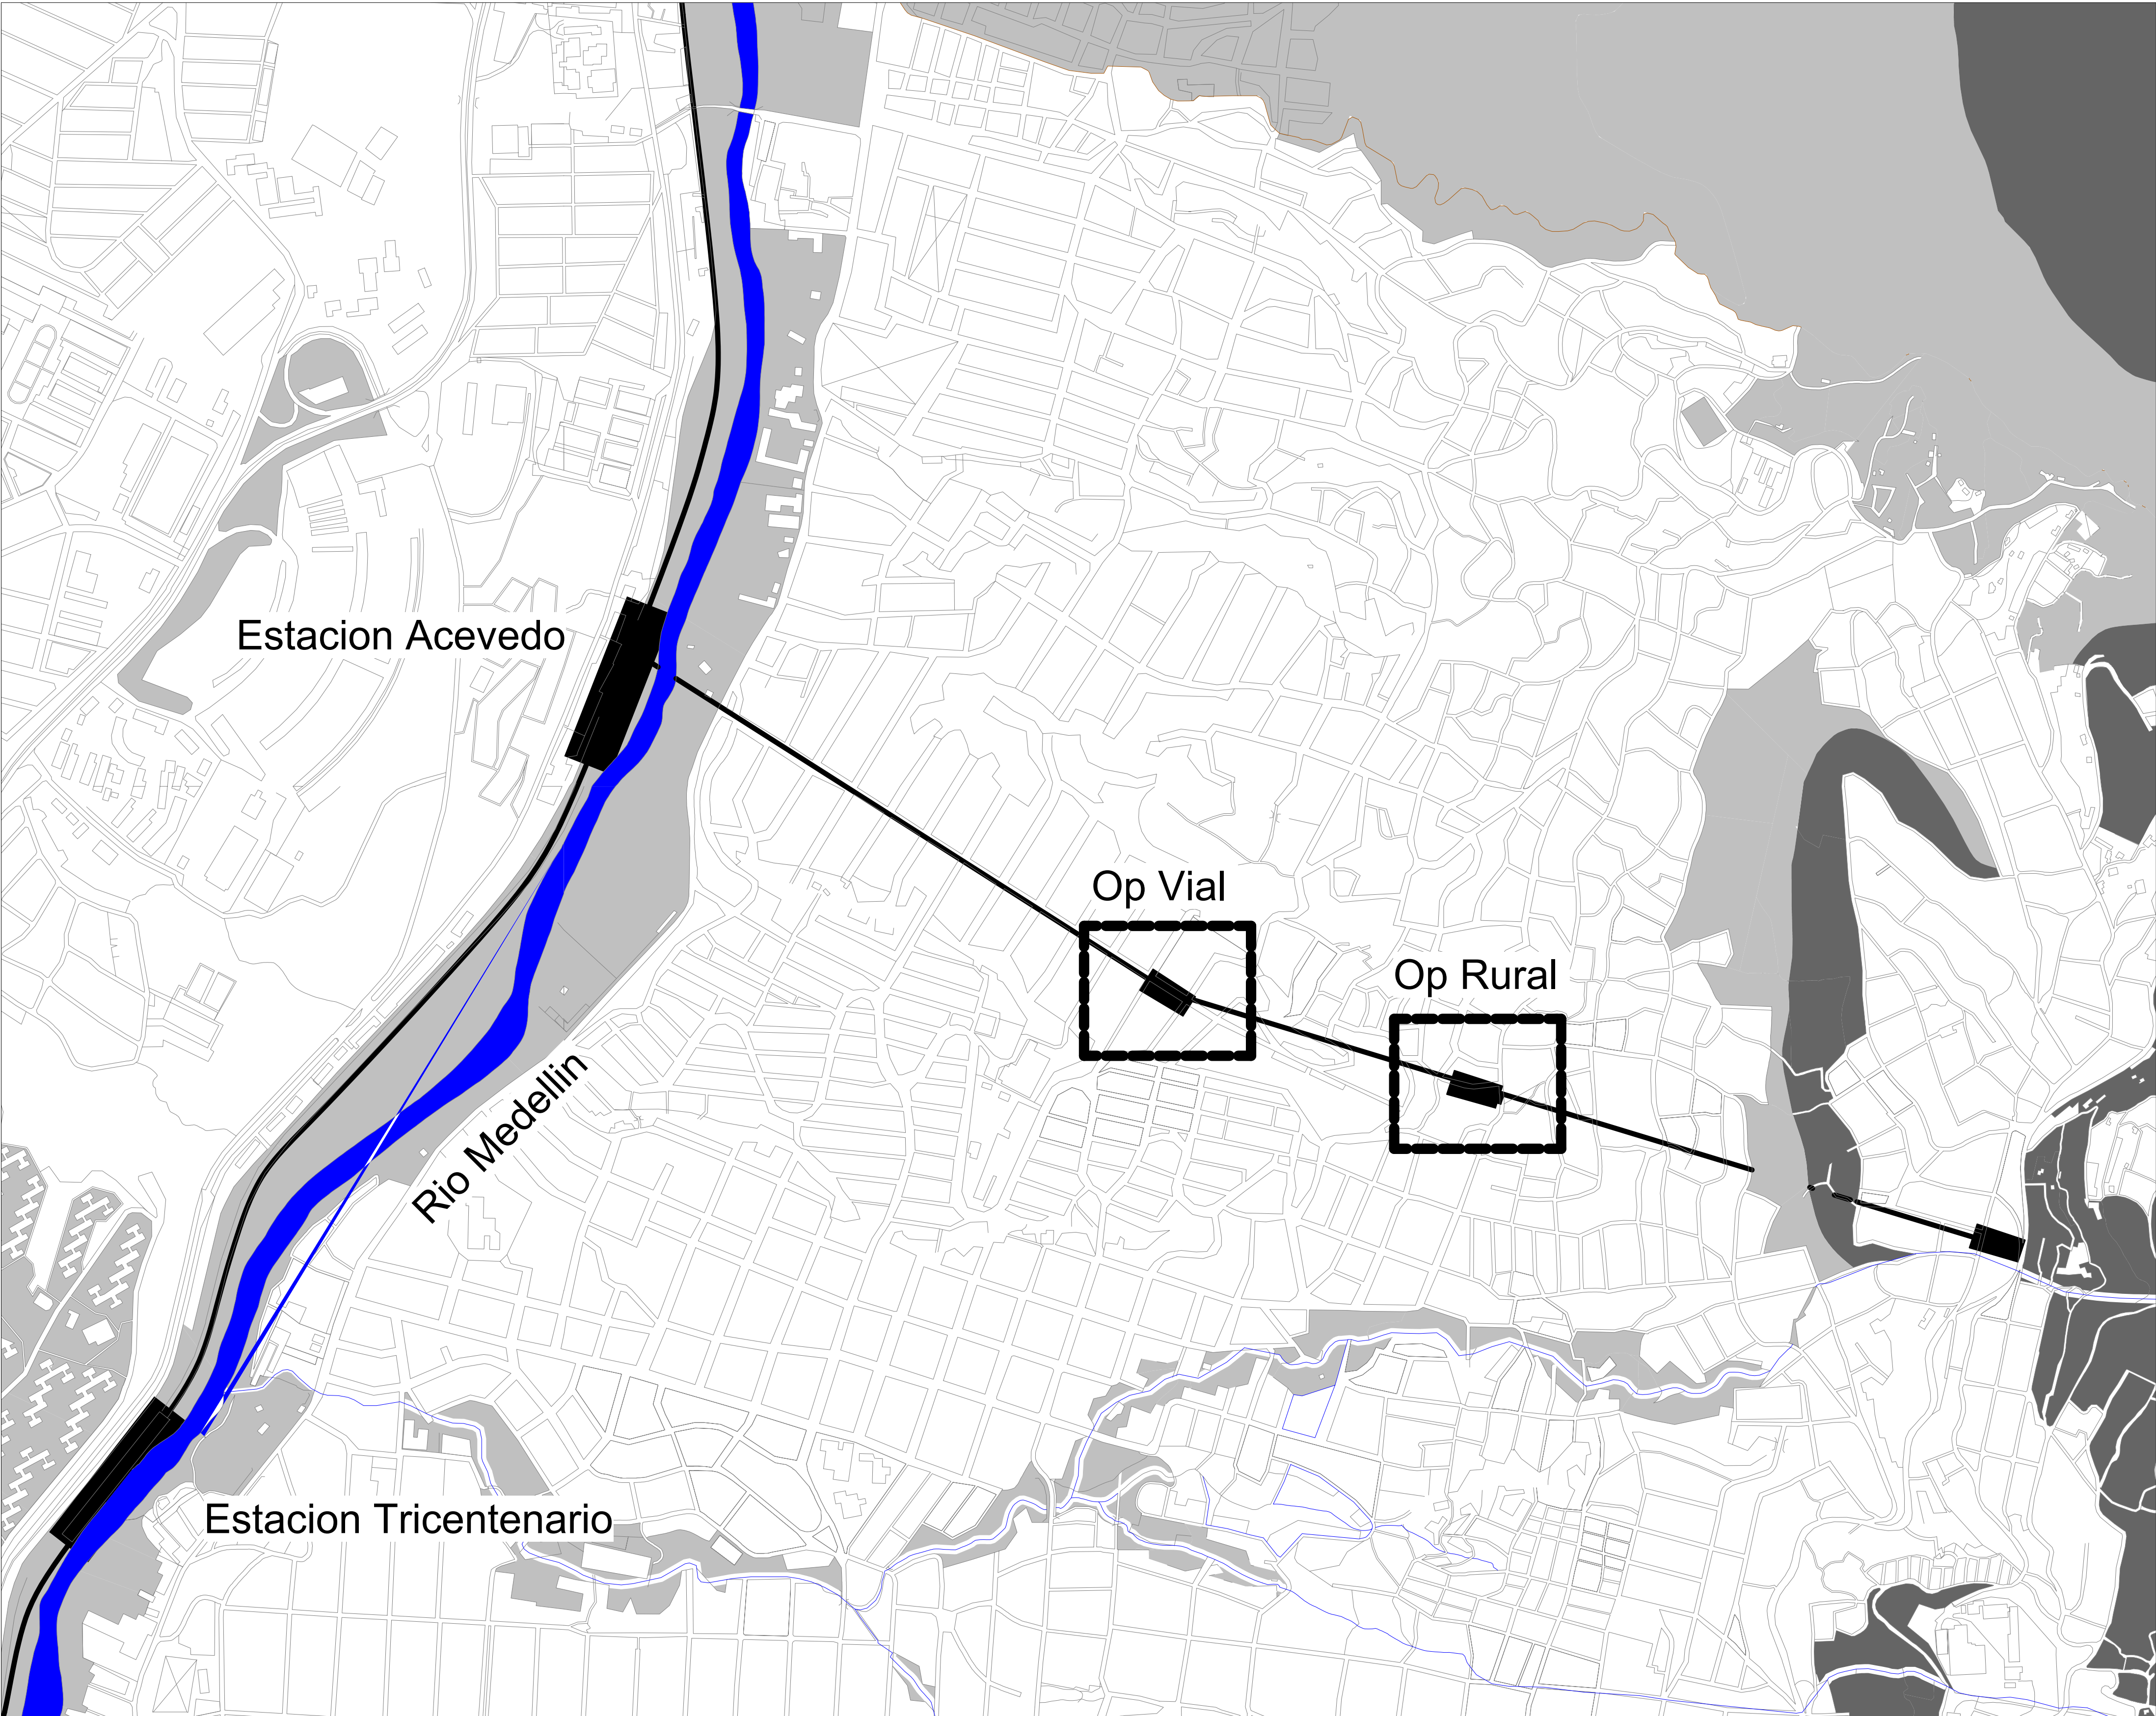

HC

Horizonte Cultural

Medellin . Colombia

075°33'48.92 - N6°15'6.62

DISEÑO DE ESPACIO PUBLICO

ESCALA: 1 : 5000

DIBUJADO: Nicolas Mogollon

REVISIÓN: Checker

FECHA: 10/9/2020 2:05:16 AM


COMENTARIOS:

NOMBRE PLANO:

Localizacion General

No.PLANO:

A . 200

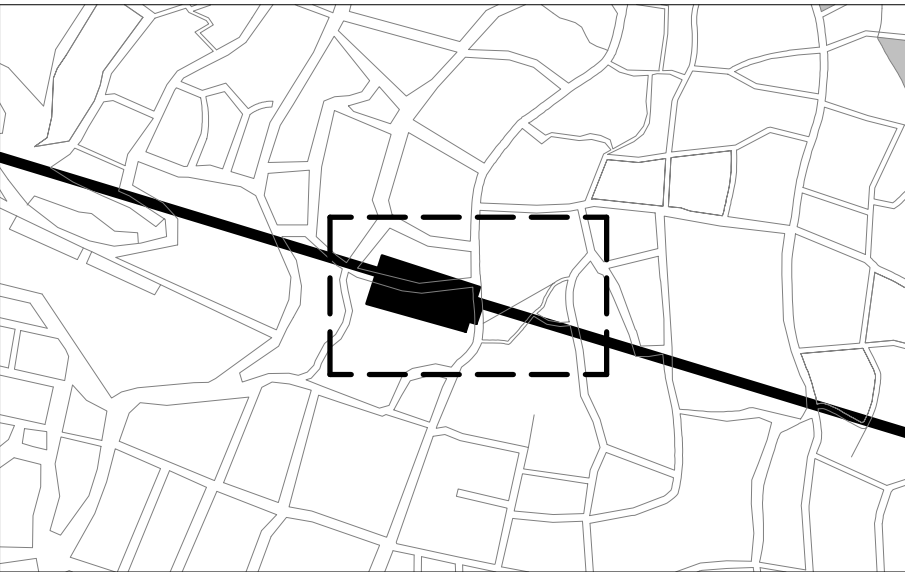

2 | Localizacion P1
A. 201 | 1: 5000



1 | Planta Genral
A. 201 | 1: 250

HC

Horizonte Cultural

Medellin . Colombia

075°33'48.92 - N6°15'6.62

DISEÑO DE
ESPACIO
PUBLICO

ESCALA: As indicated

DIBUJADO: NICOLAS MOGOLLON

REVISIÓN: EDUARDO ASSMUS

FECHA: 10/9/2020 2:05:22 AM

COMENTARIOS:

NOMBRE PLANO:


Planta General

No.PLANO:

A . 201



1 | Corte Longitudinal - 1
A. 202 | 1:100

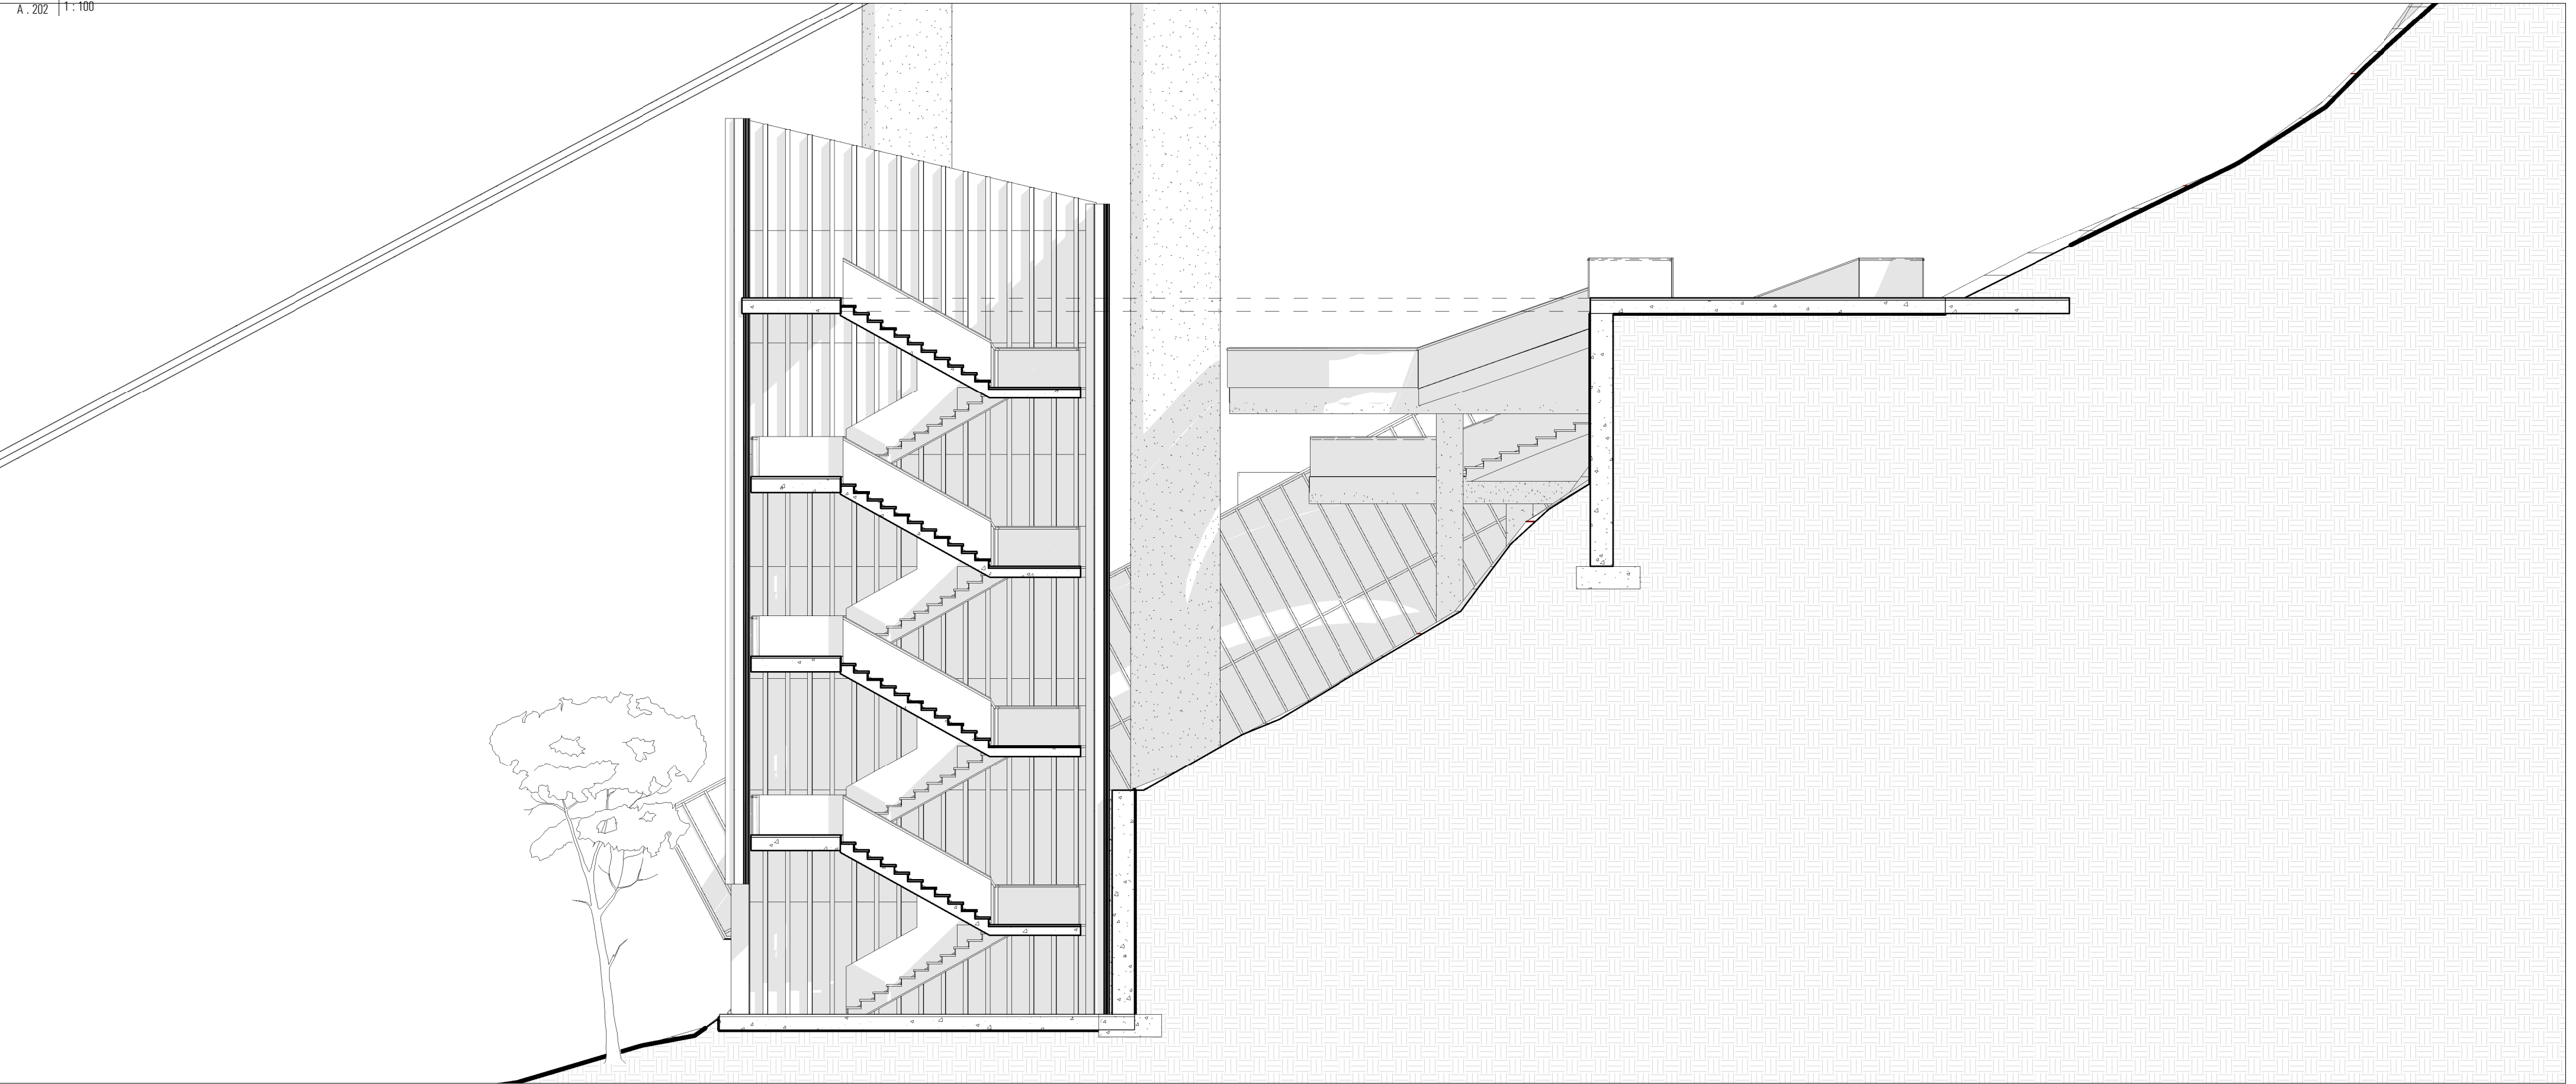

HC

Horizonte Cultural

Medellin . Colombia

075°33'48.92 - N6°15'6.62

DISEÑO DE ESPACIO PUBLICO

ESCALA: 1 : 100

DIBUJADO: Author

REVISIÓN: Checker

FECHA: 10/9/2020 2:05:34 AM


COMENTARIOS:

NOMBRE PLANO:


Corte

No.PLANO:


A . 202

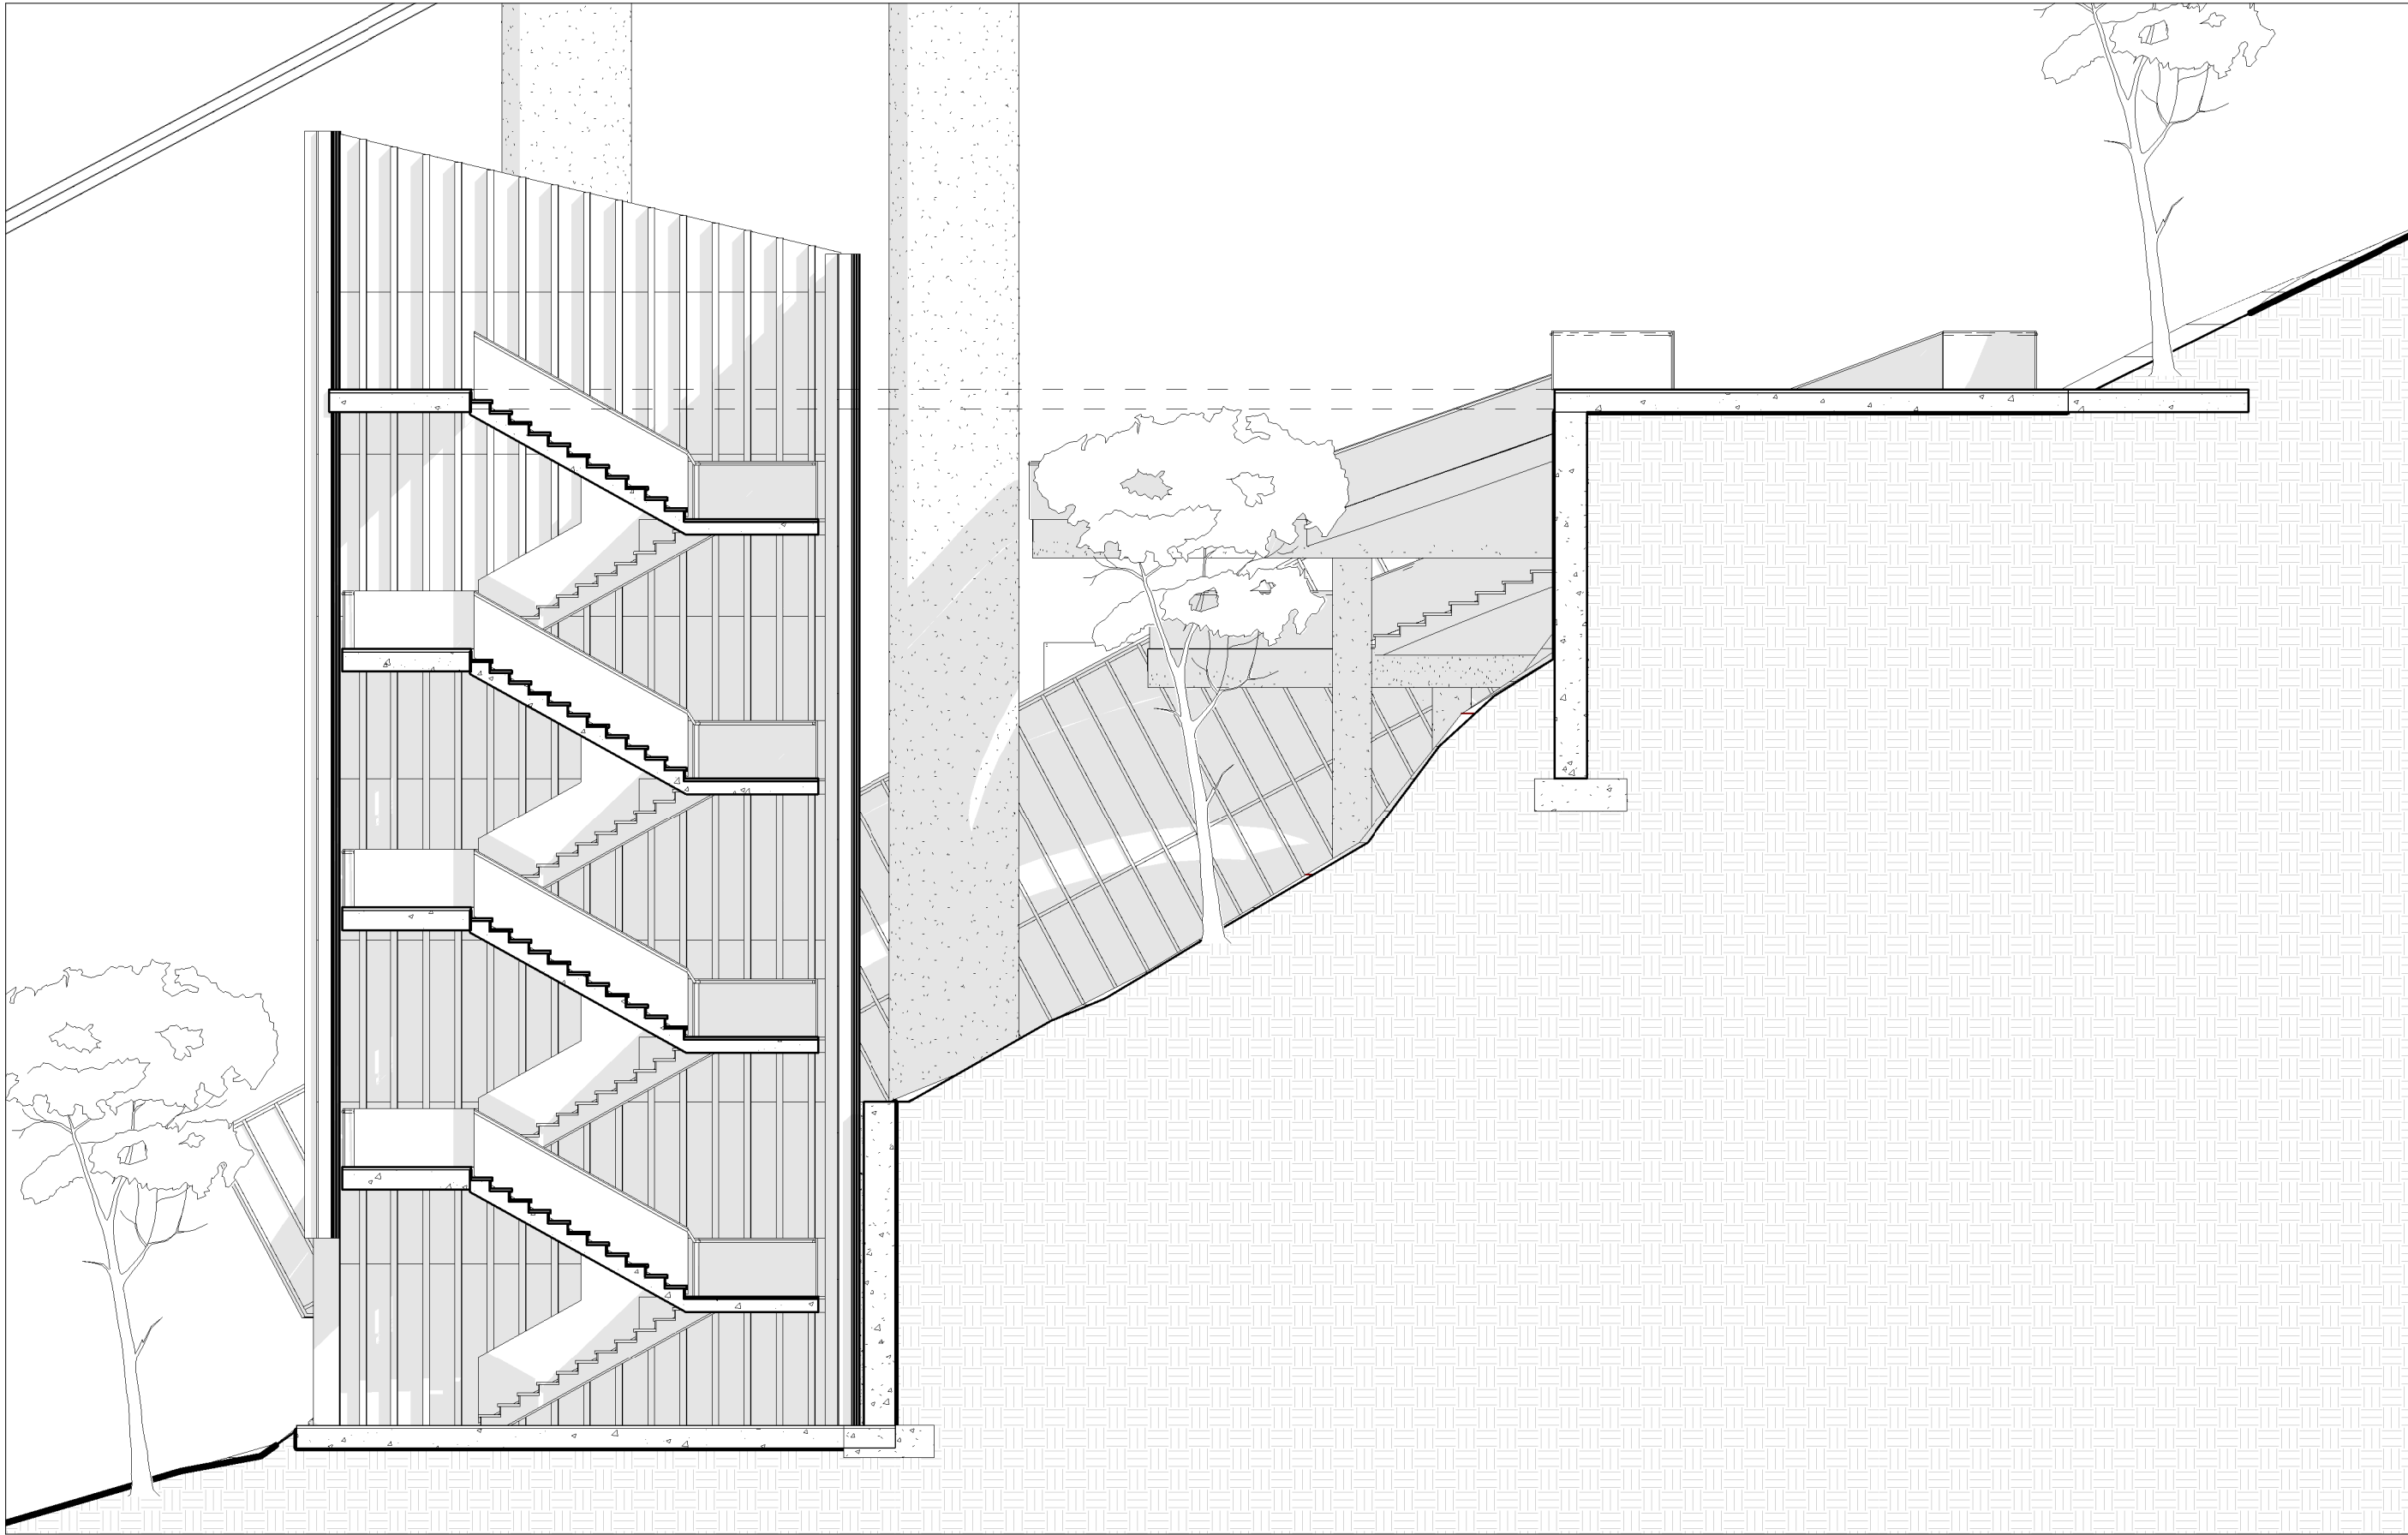

1 | Corte Escalera
A. 203 | 1:100

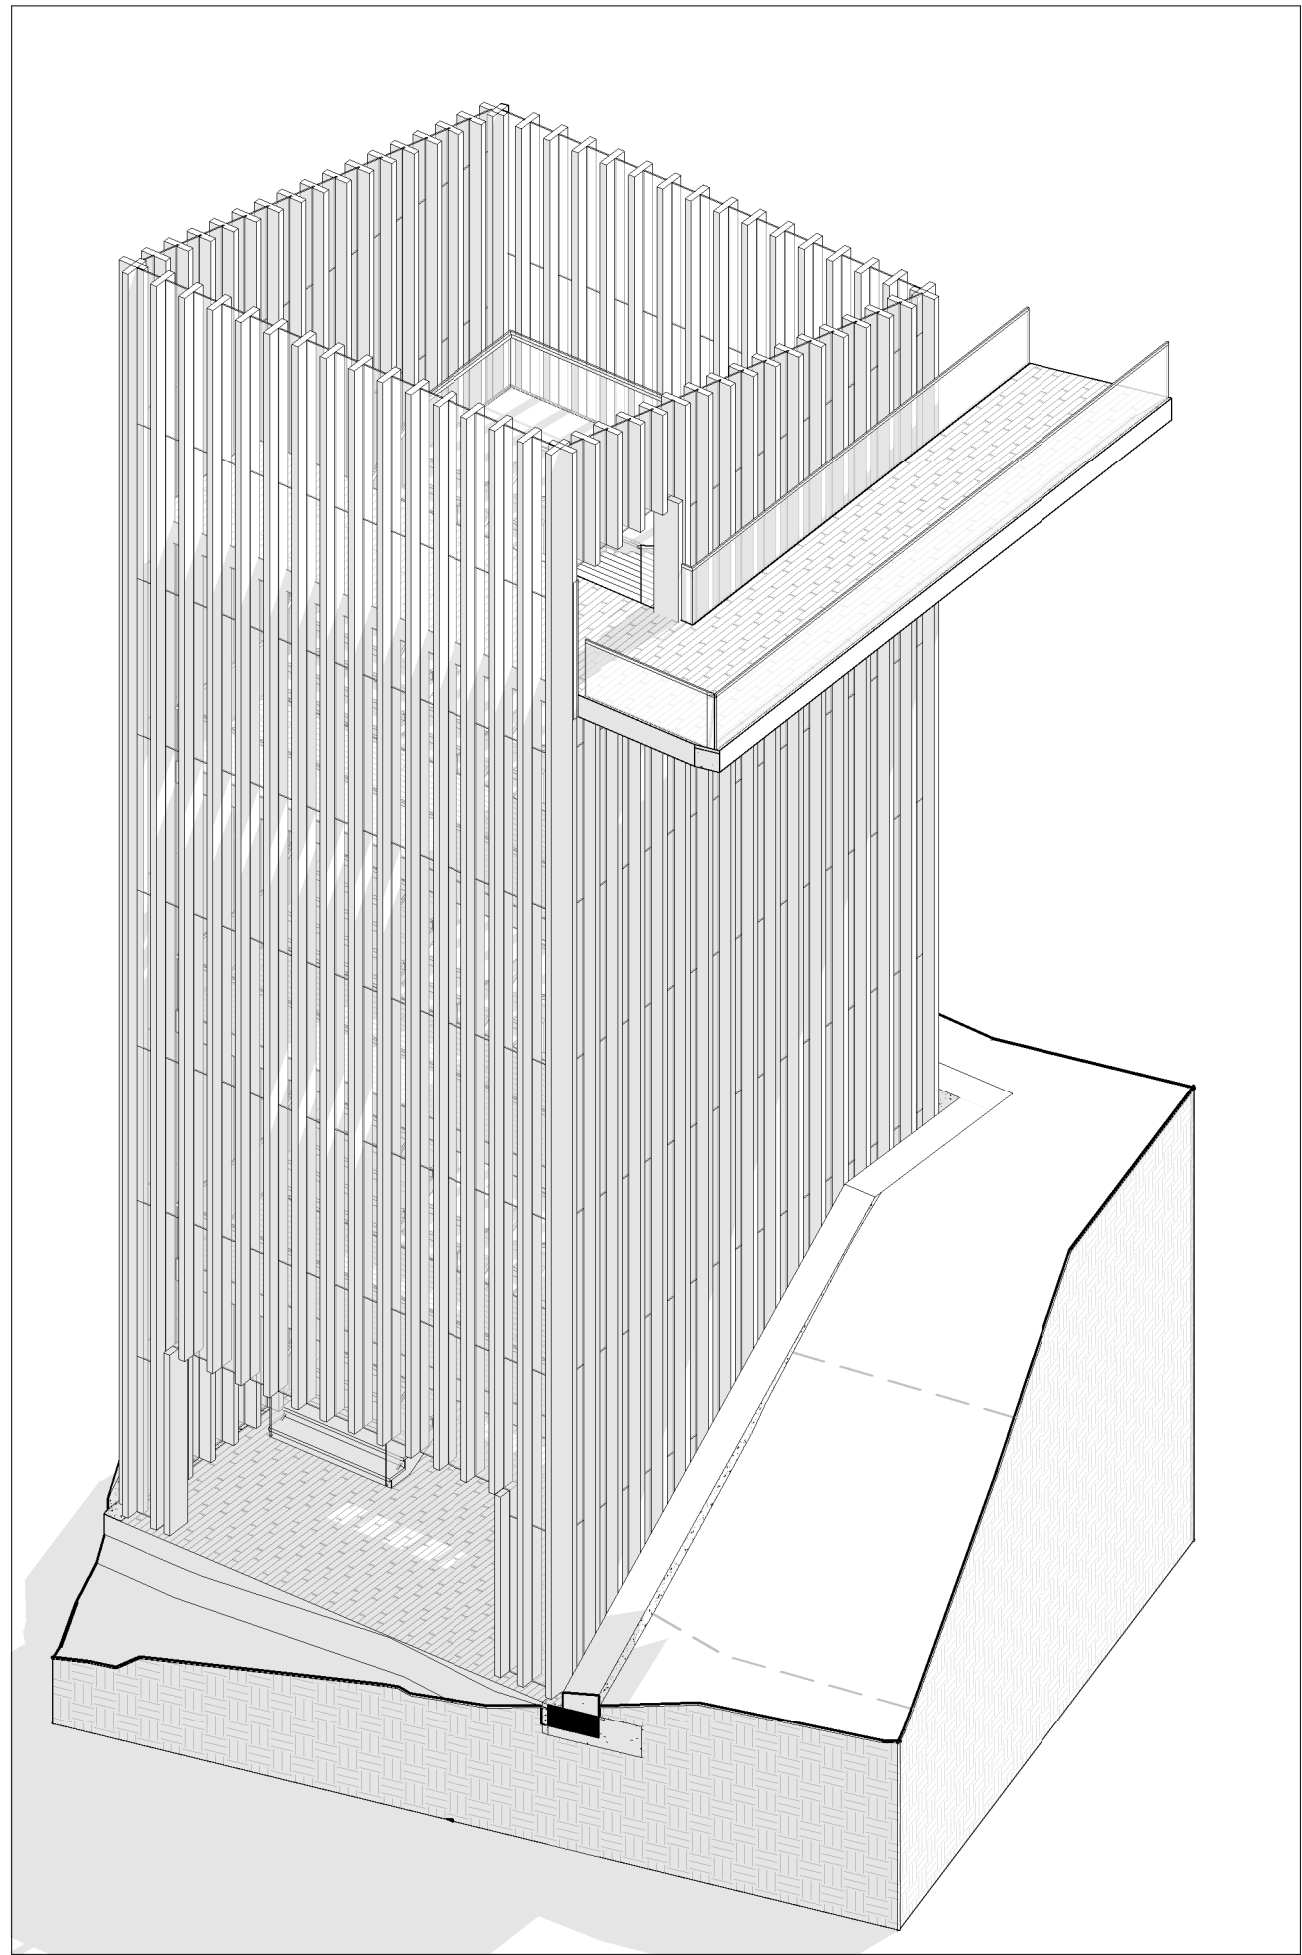

2 | Escalera 3D
A. 203

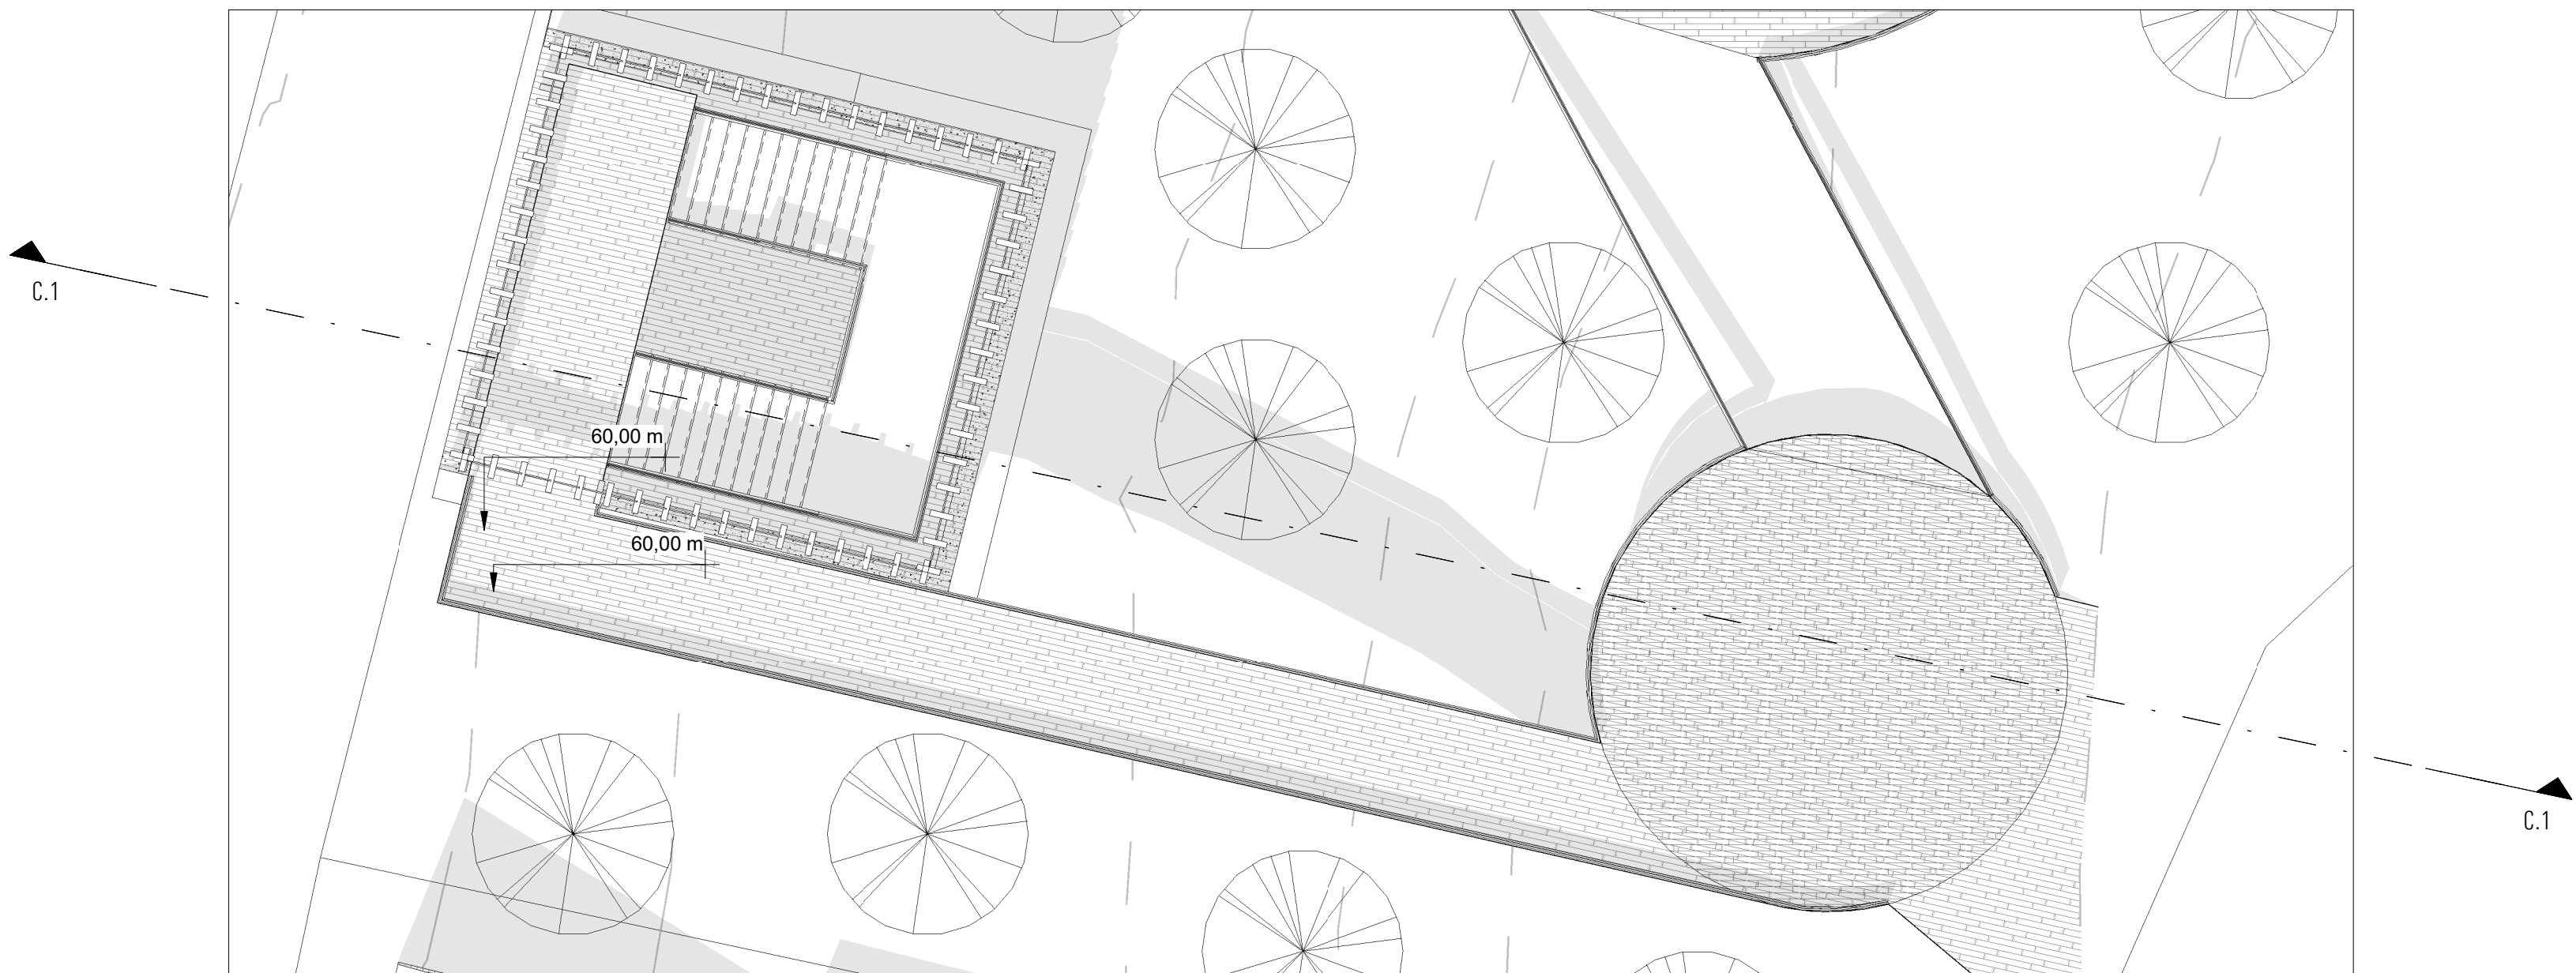

3 | Planta Escalera
A. 203 | 1:100

HC

Horizonte Cultural

Medellin . Colombia

075°33'48.92 - N6°15'6.62

DISEÑO DE ESPACIO PUBLICO

ESCALA: 1 : 100

DIBUJADO: Author

REVISIÓN: Checker

FECHA: 10/9/2020 2:05:44 AM

COMENTARIOS:

NOMBRE PLANO:

Detalle Escalera

No.PLANO:

A . 203


Horizonte Cultural

075°33'48.92 - N6°15'6.62

DISEÑO DE ESPACIO PUBLICO

Corte Longitudinal Galeria Deportiva

A . 204

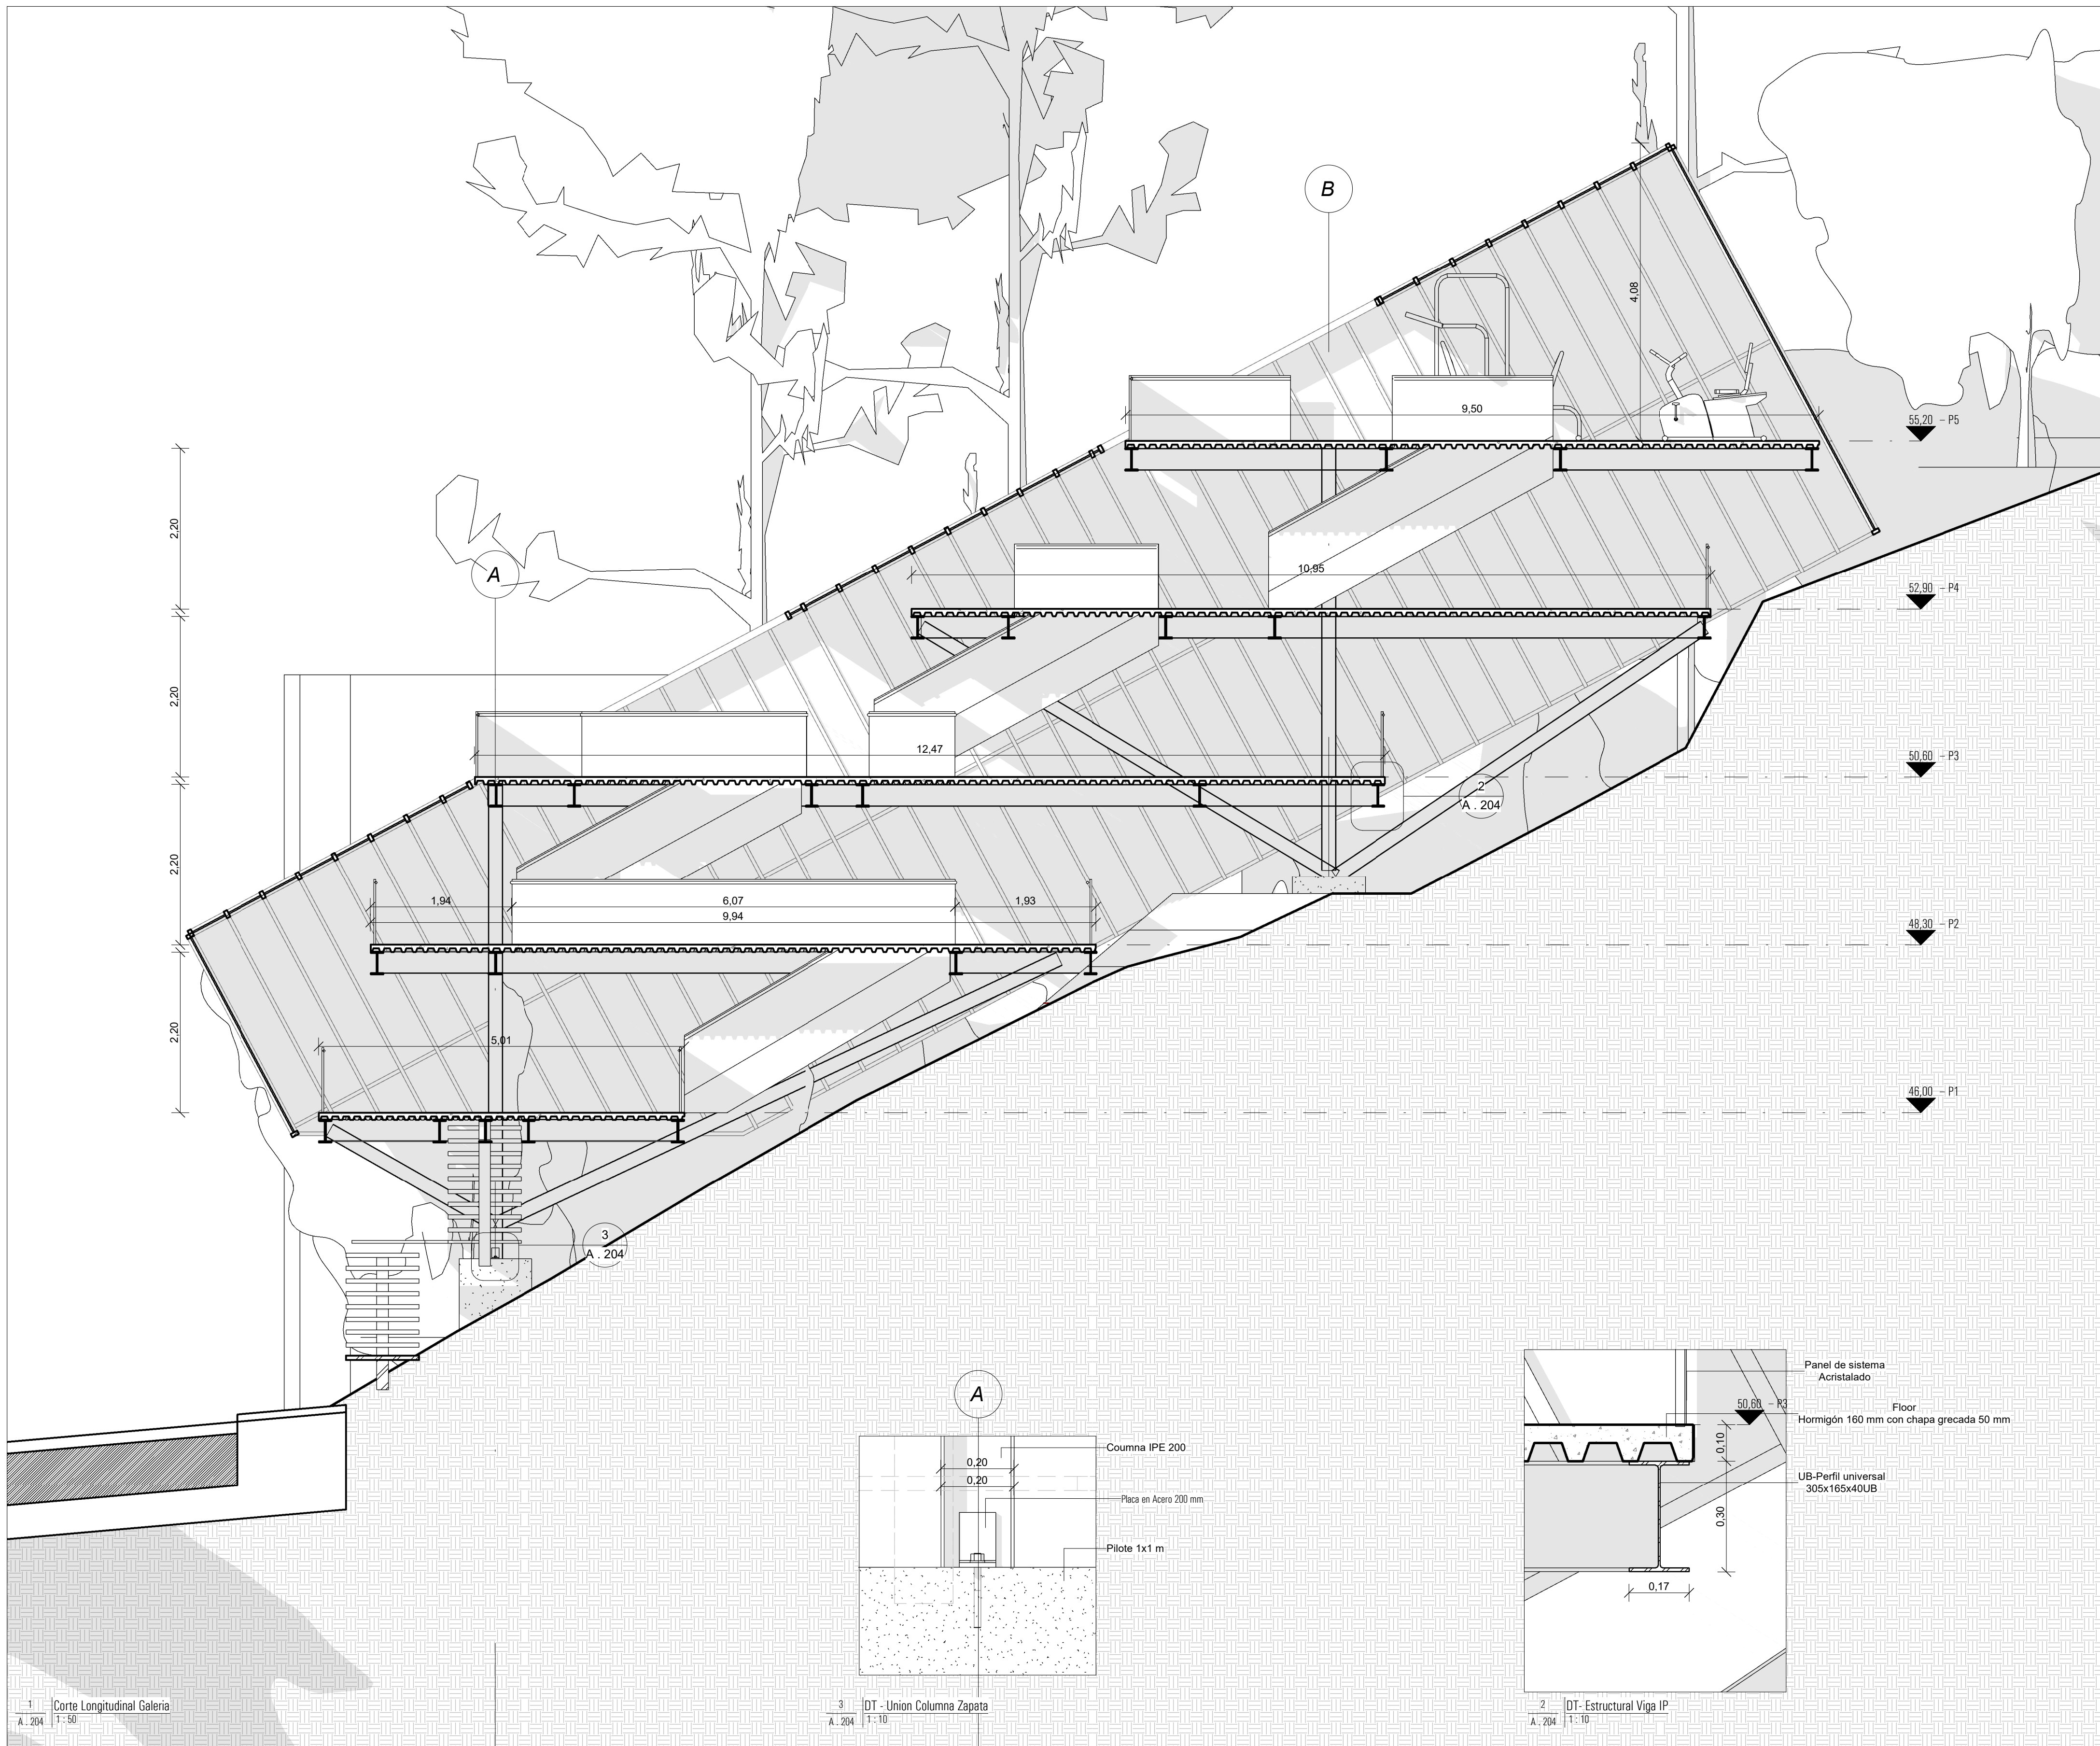

HC

Horizonte Cultural

Medellin . Colombia

075°33'48.92 - N6°15'6.62

DISEÑO DE ESPACIO PUBLICO

ESCALA: 1 : 100

DIBUJADO: Author

REVISIÓN: Checker

FECHA: 10/9/2020 2:05:53 AM



COMENTARIOS:



NOMBRE PLANO:

P1- P2 Galeria
Deportiva

No.PLANO:

A . 205

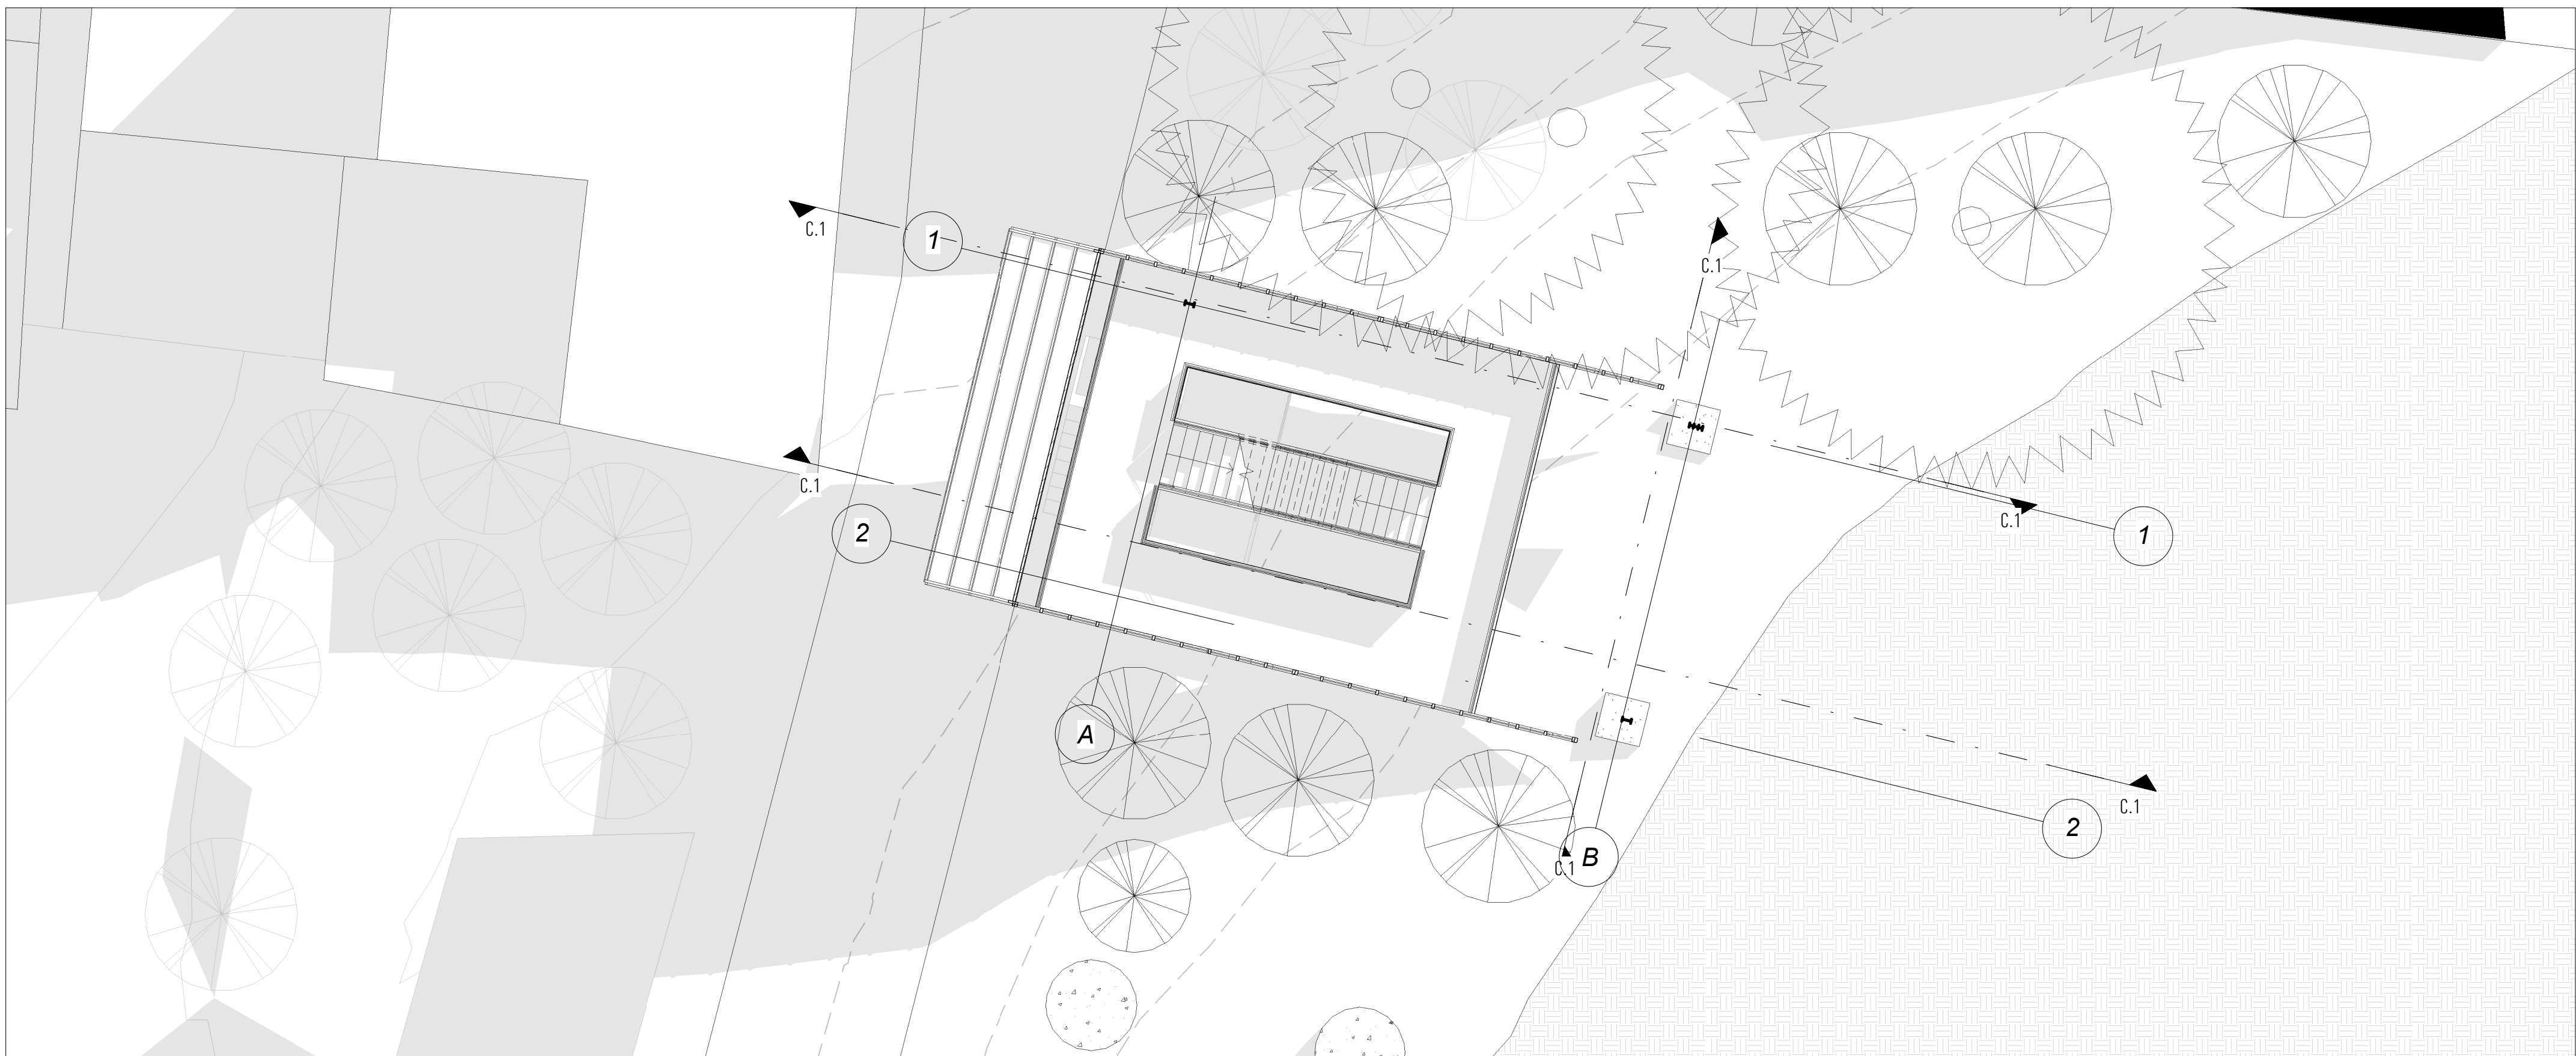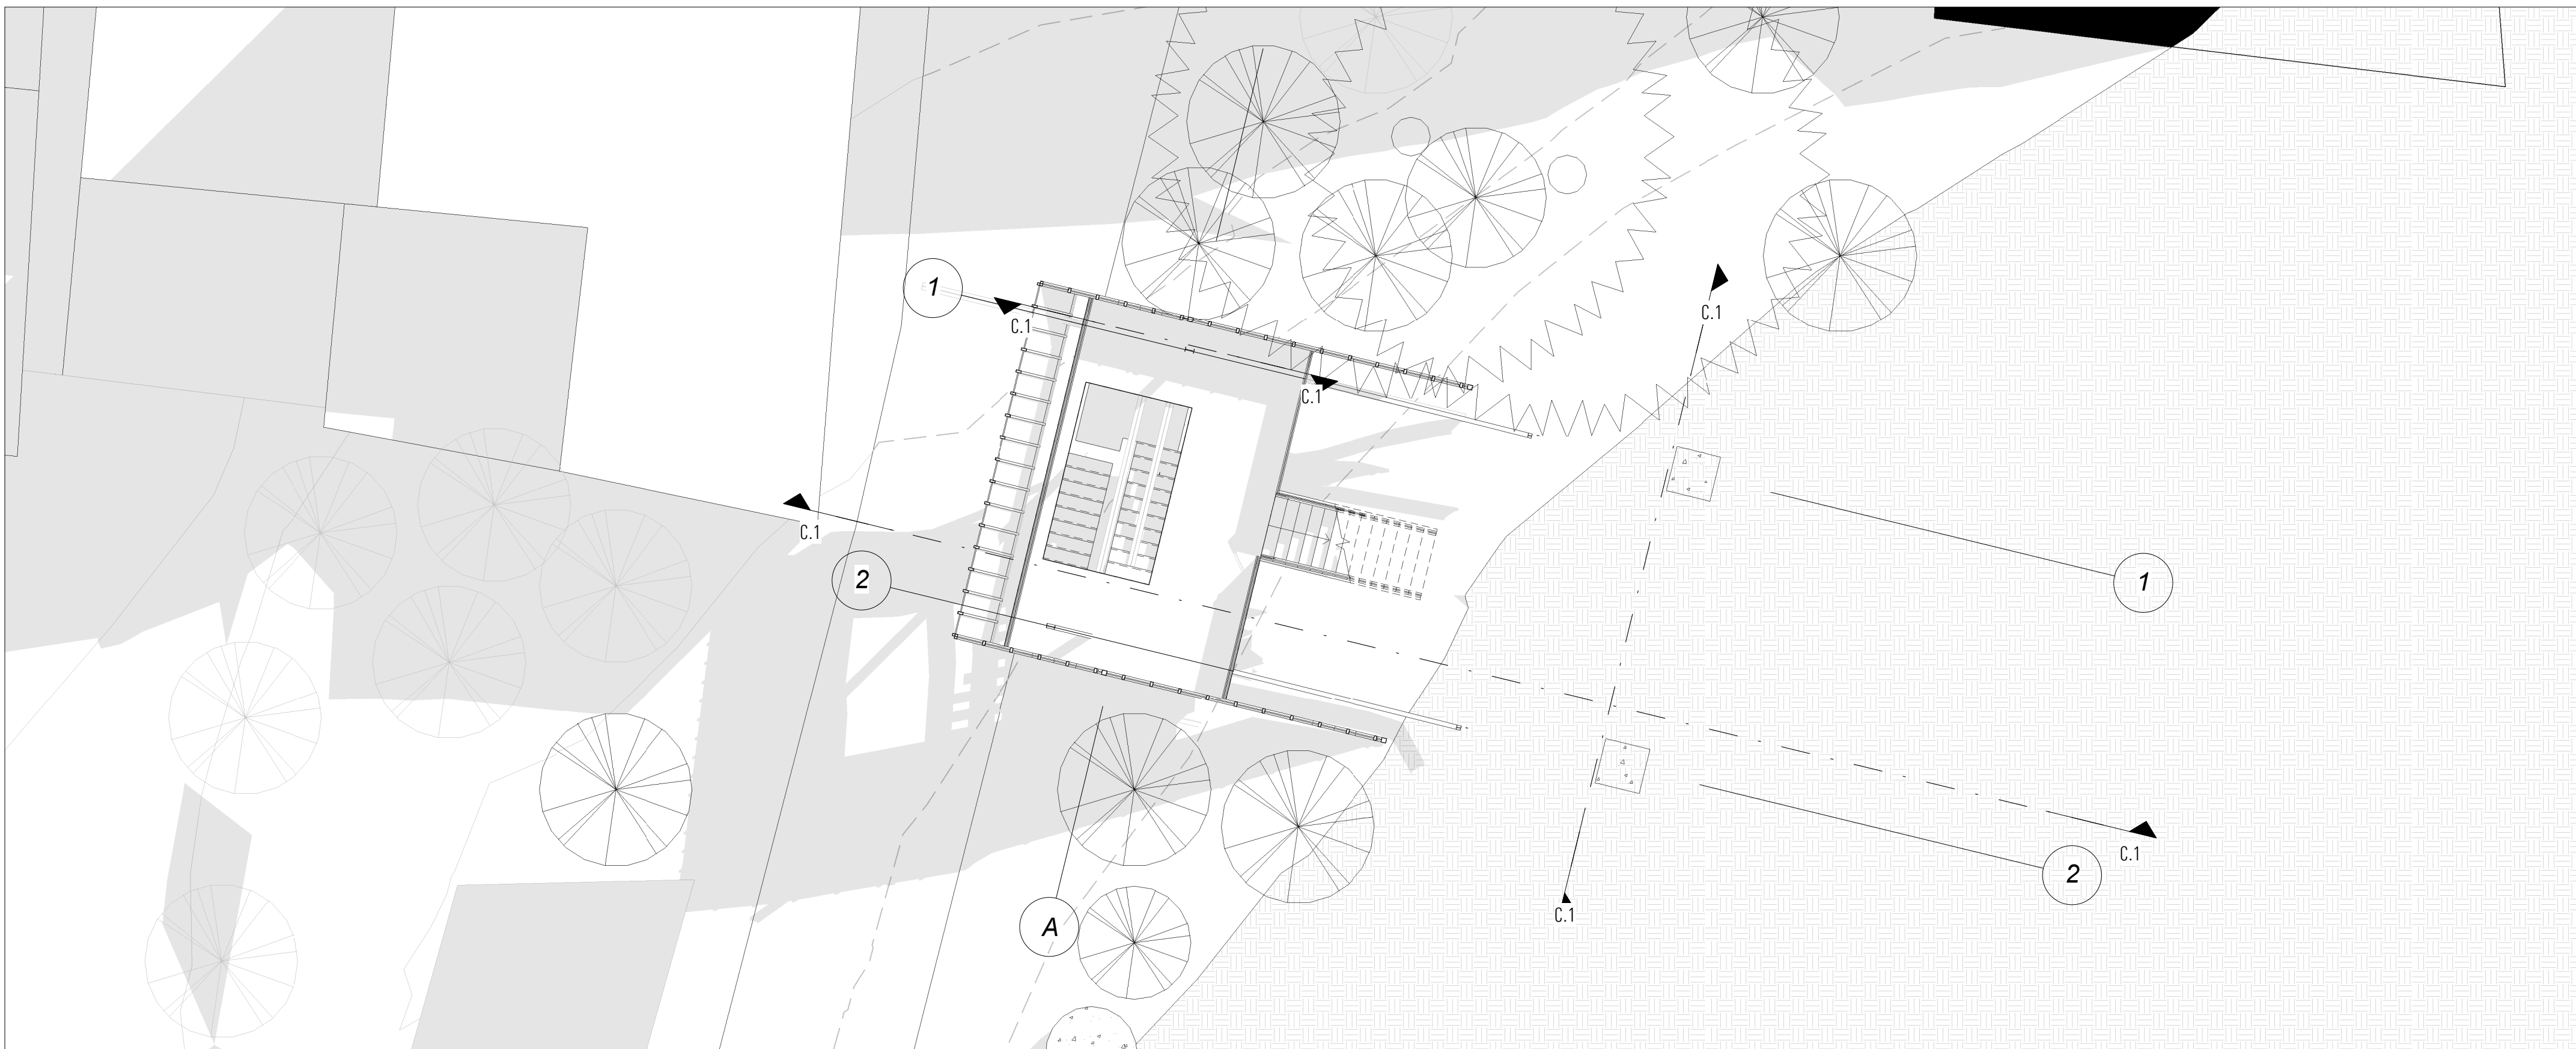

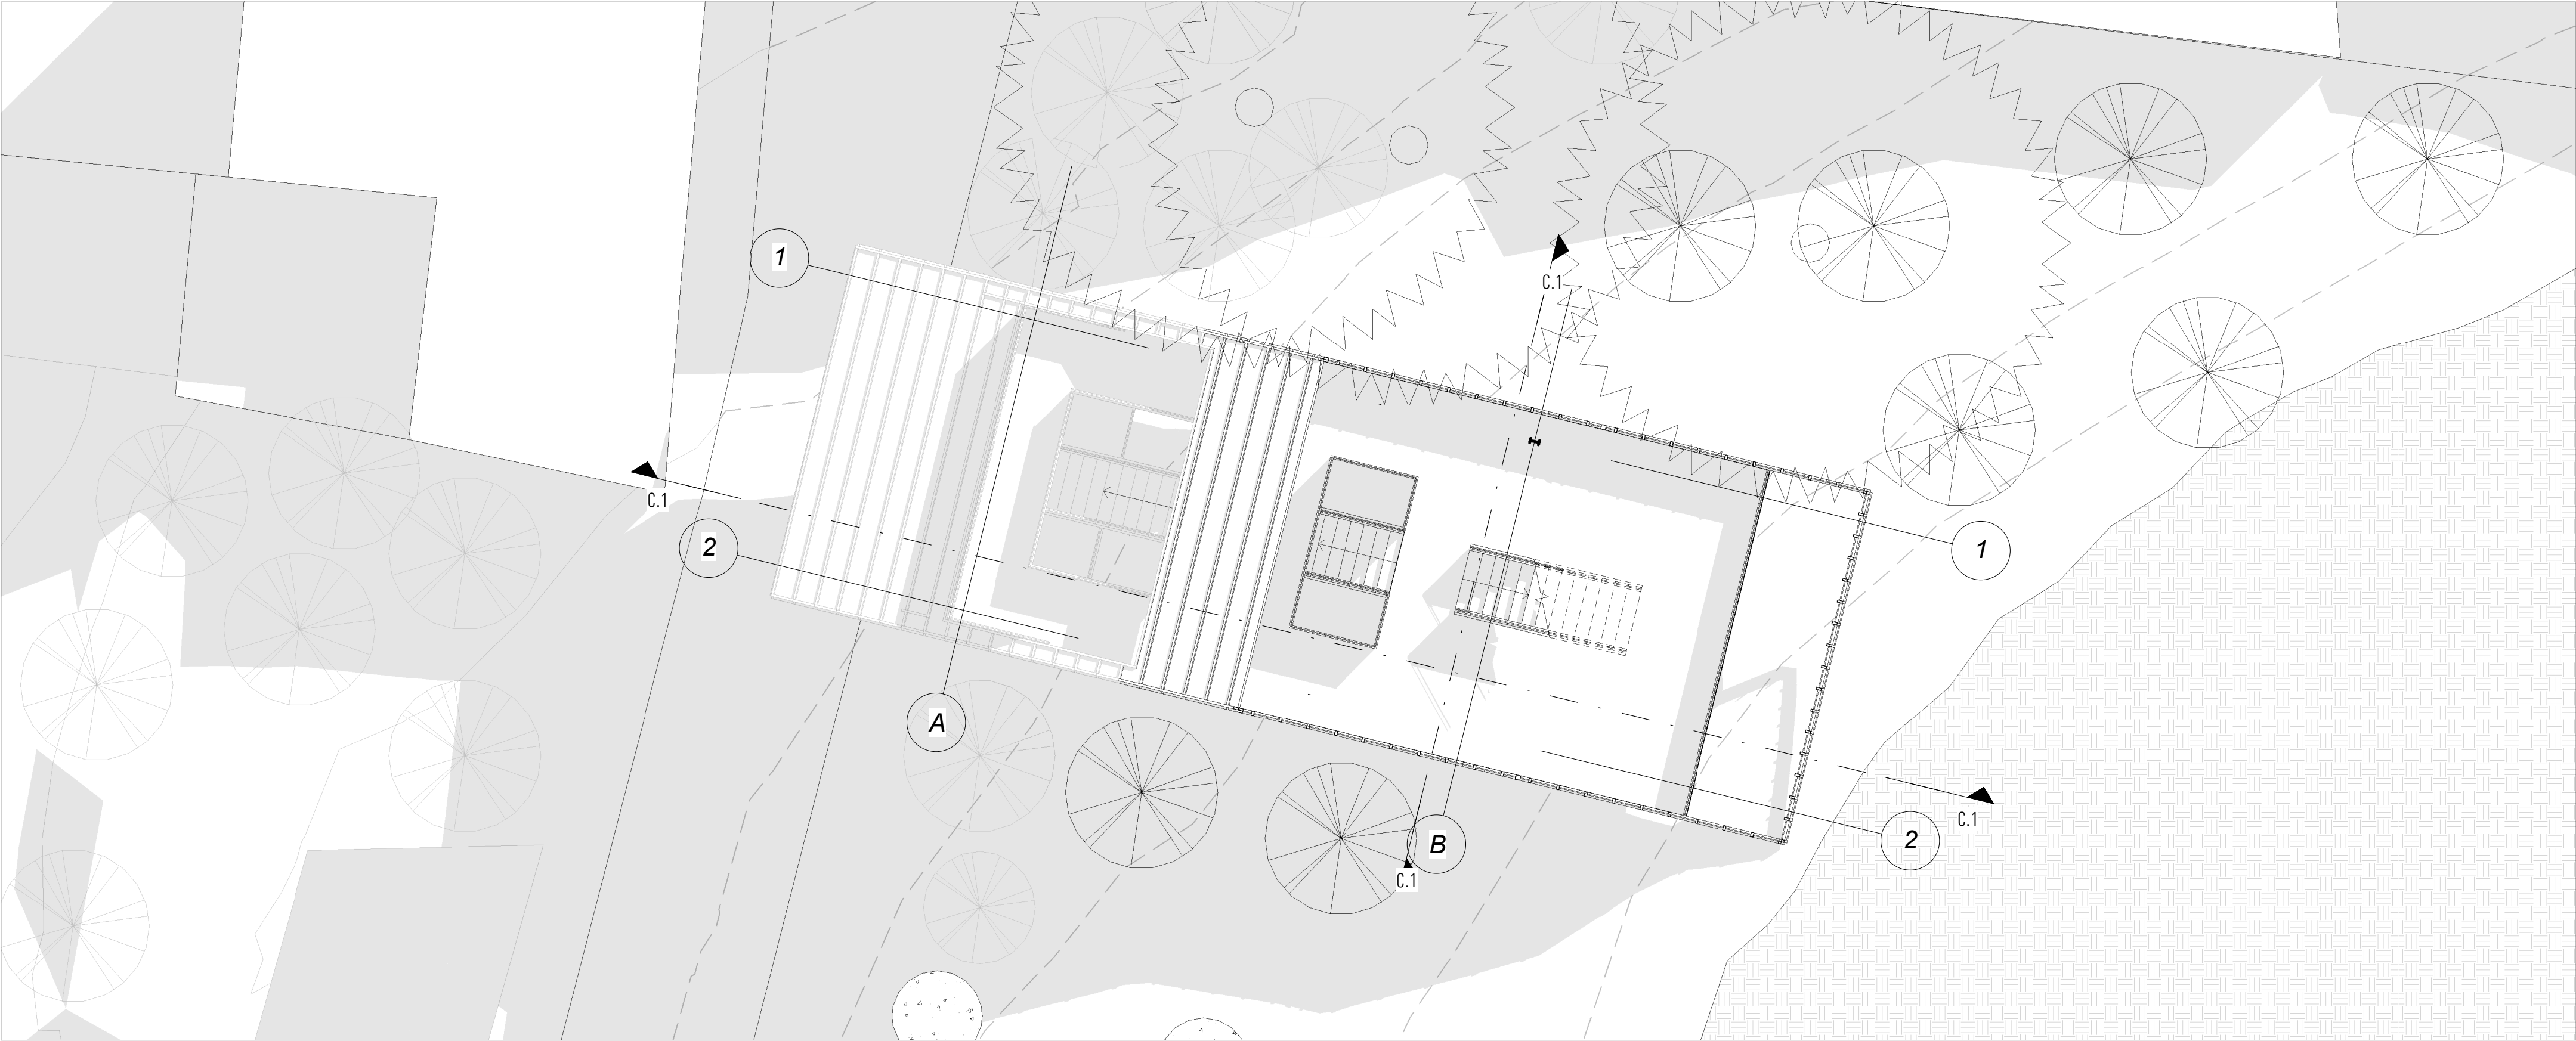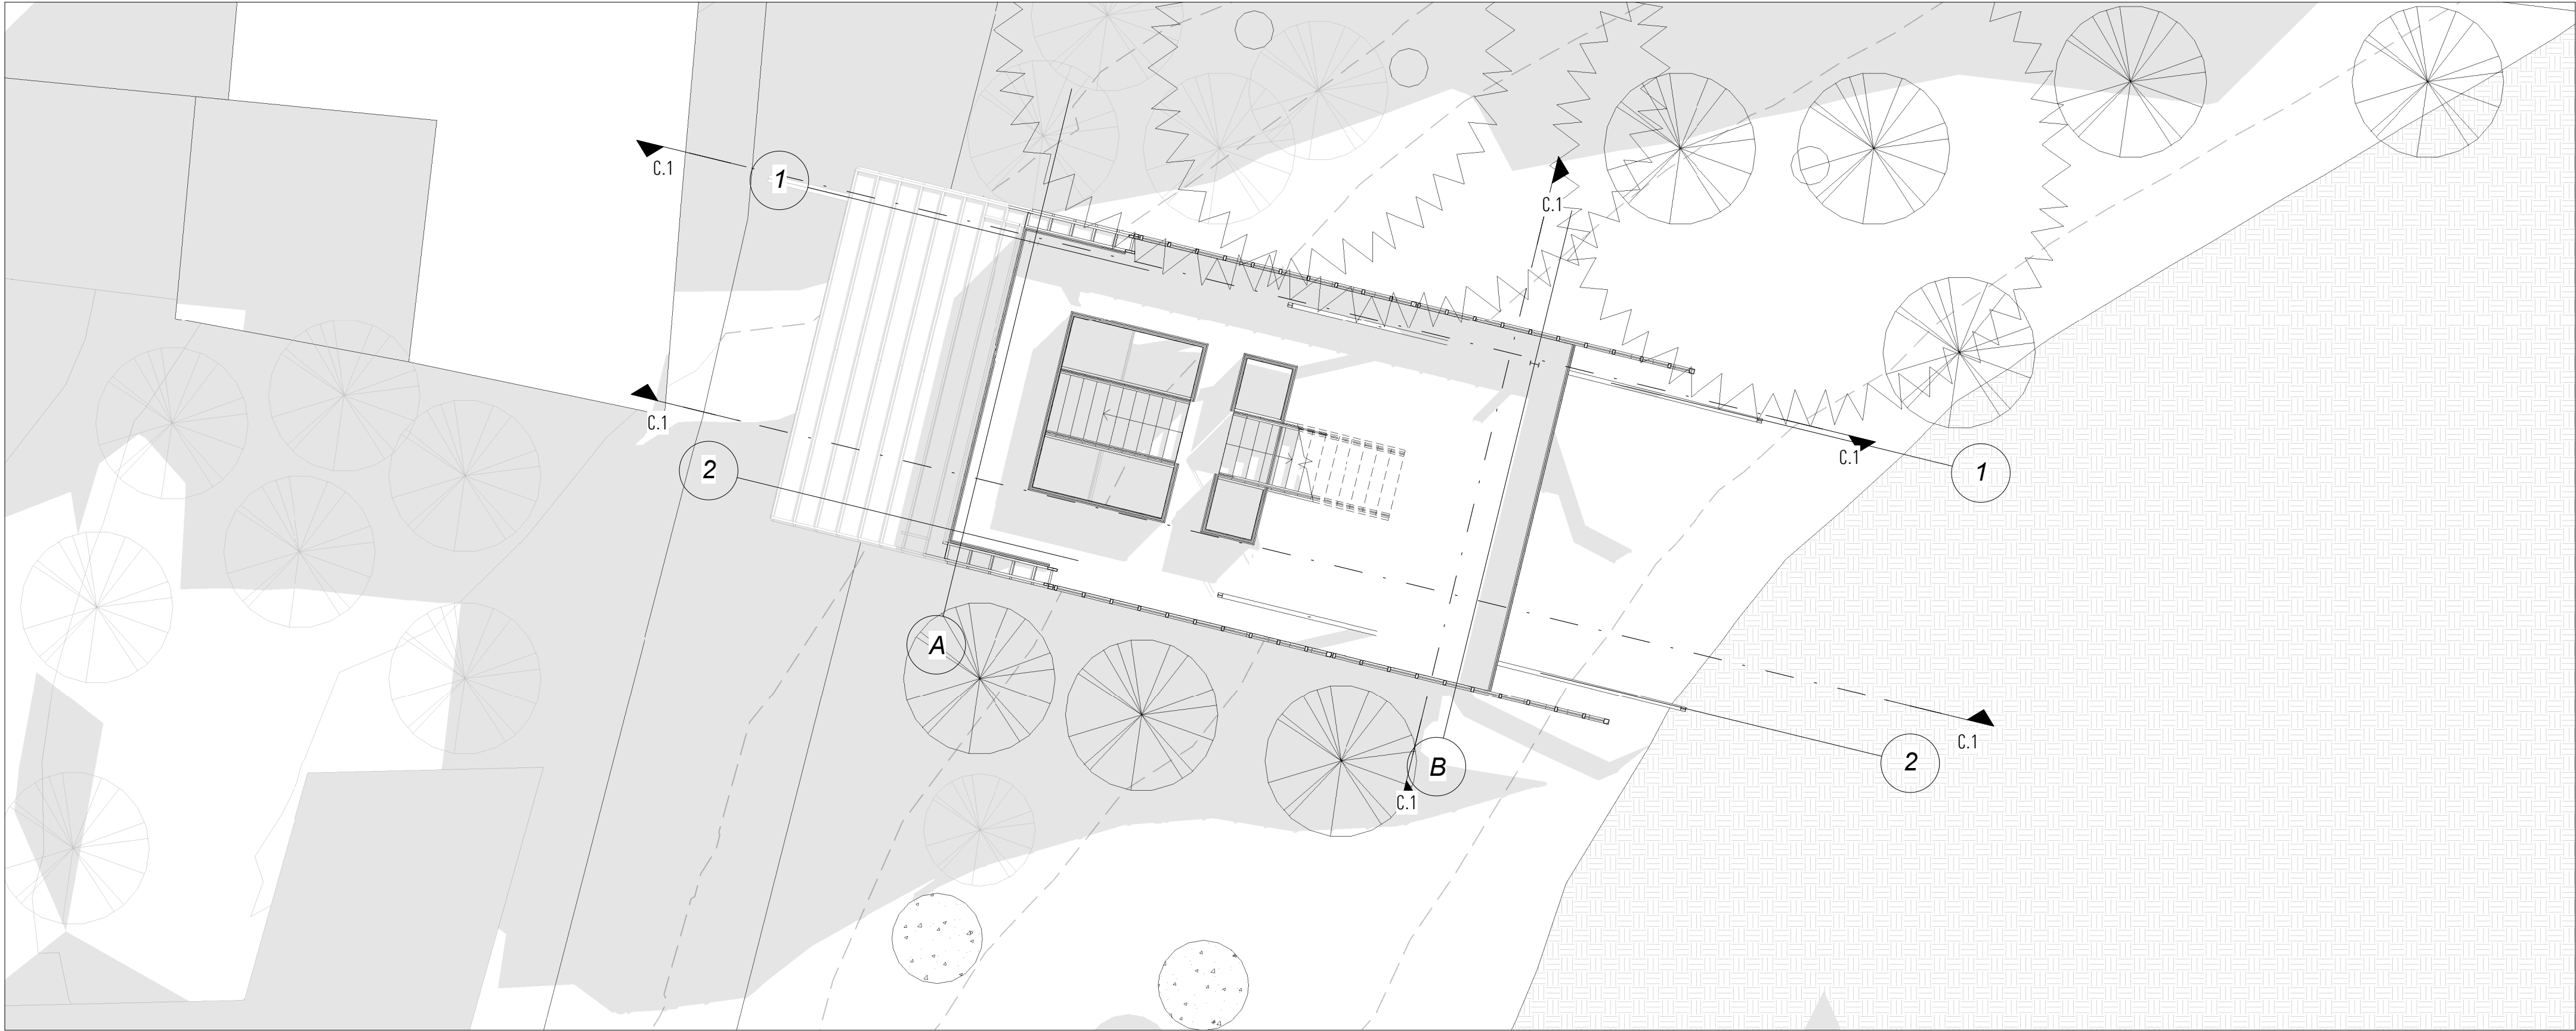

HC

Horizonte Cultural

Medellin . Colombia

075°33'48.92 - N6°15'6.62

DISEÑO DE ESPACIO PUBLICO

ESCALA: 1 : 100

DIBUJADO: Author

REVISIÓN: Checker

FECHA: 10/9/2020 2:05:57 AM

COMENTARIOS:

NOMBRE PLANO:

**P3 - P4 Galeria
Deportiva**

No.PLANO:

A . 206

HC

Horizonte Cultural

Medellin . Colombia

075°33'48.92 - N6°15'6.62

DISEÑO DE ESPACIO PUBLICO

ESCALA: 1 : 100

DIBUJADO: Nicolas Mogollon

REVISIÓN: Checker

FECHA: 10/9/2020 2:06:01 AM


COMENTARIOS:

NOMBRE PLANO:

P5

No.PLANO:

A . 207

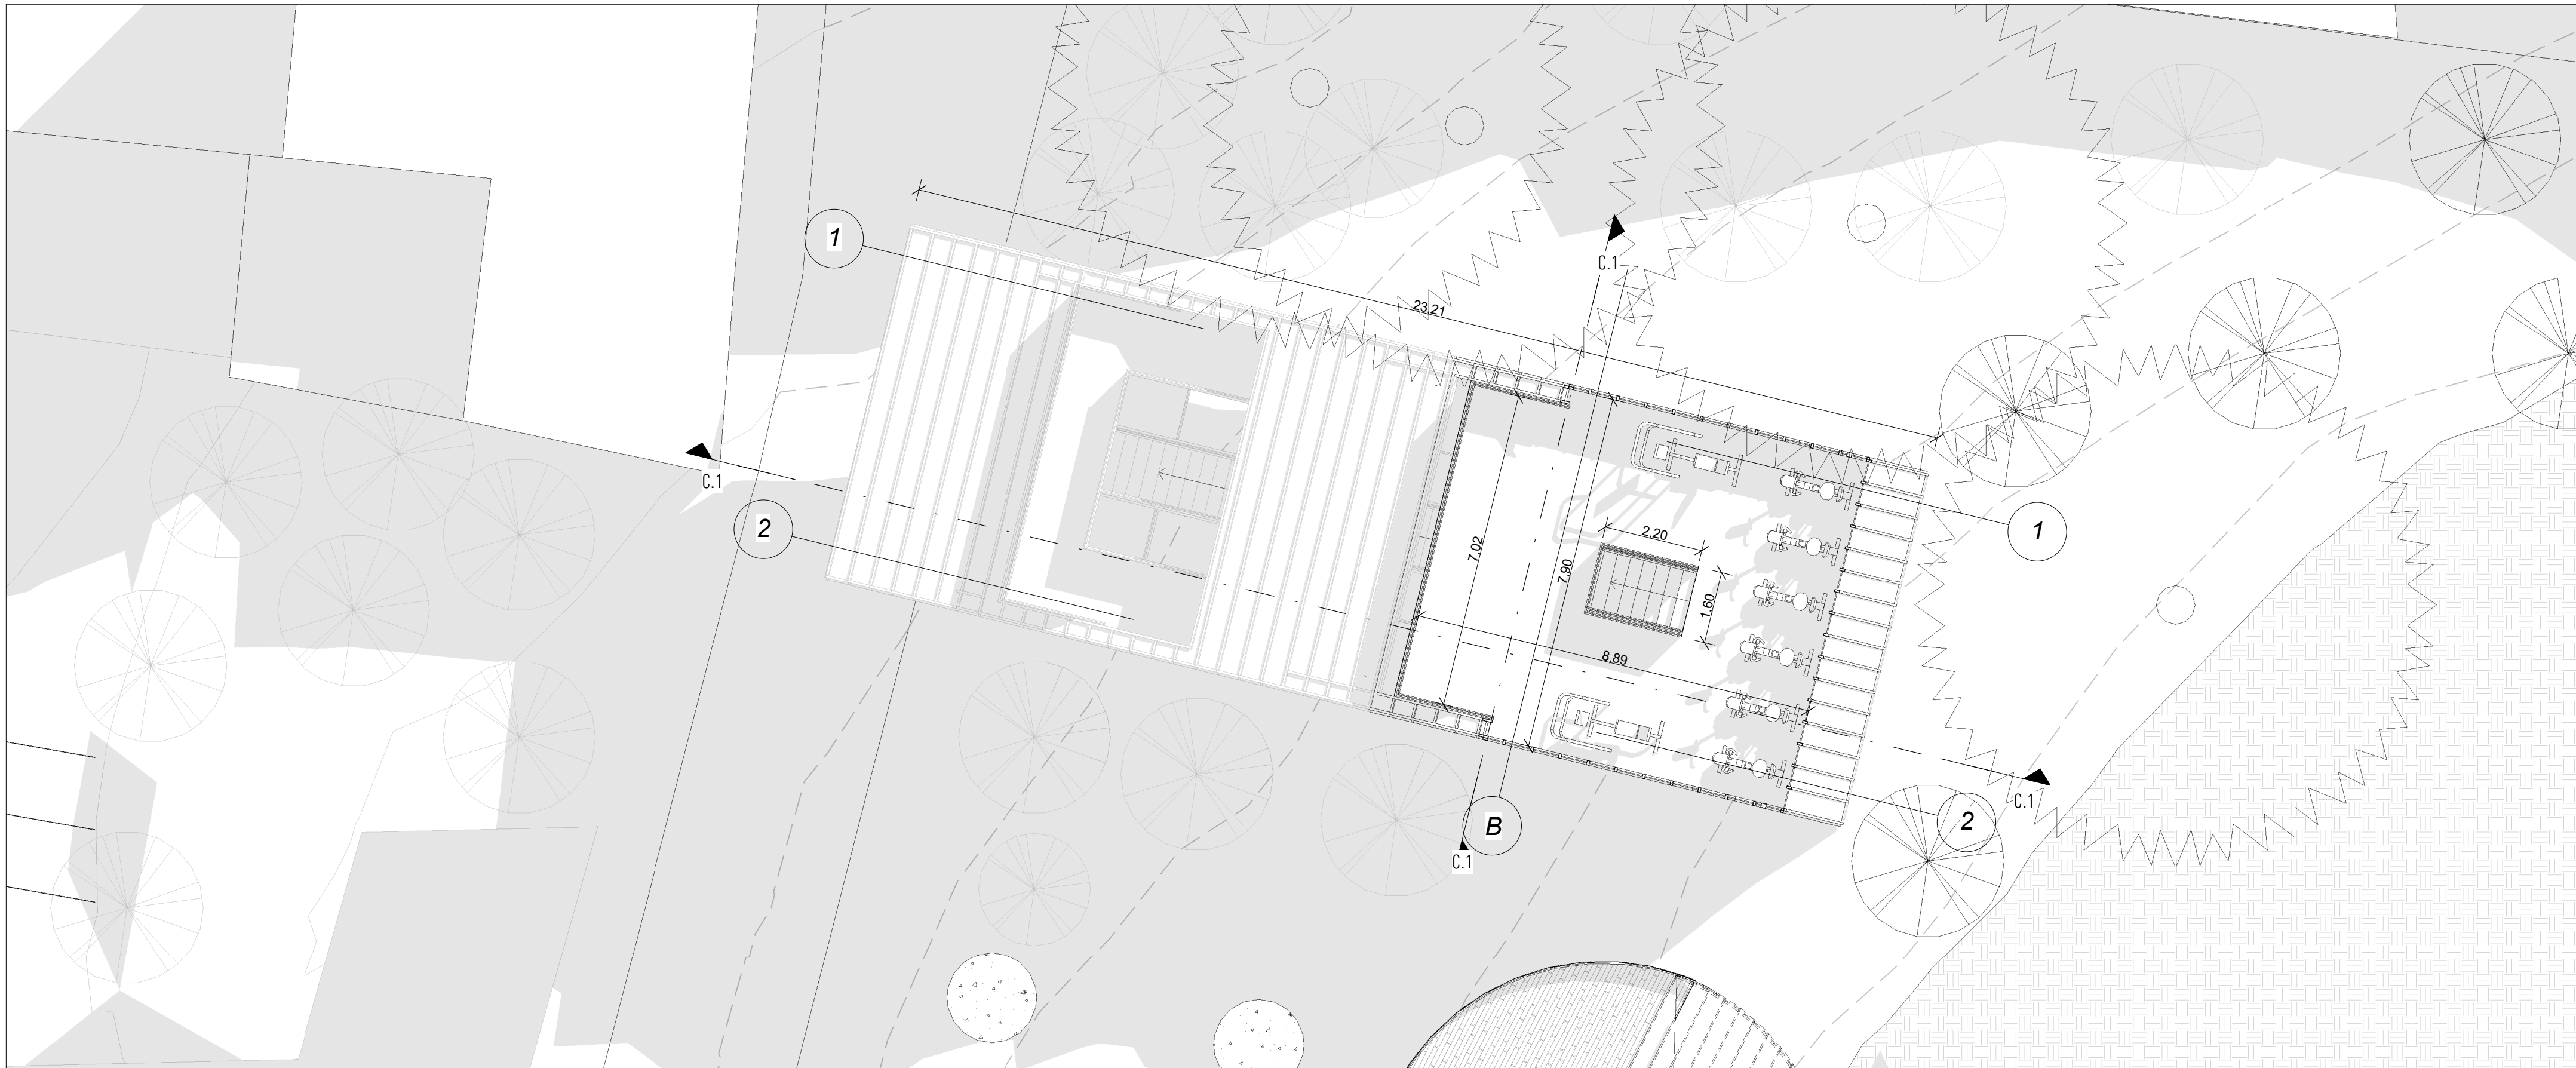

HC

Horizonte Cultural

Medellin . Colombia

075°33'48.92 - N6°15'6.62

DISEÑO DE ESPACIO PUBLICO

ESCALA: 1 : 50

DIBUJADO: Author

REVISIÓN: Checker

FECHA: 10/9/2020 2:06:13 AM


COMENTARIOS:


NOMBRE PLANO:

Corte Trasbersal
Galeria

No.PLANO:

A . 208

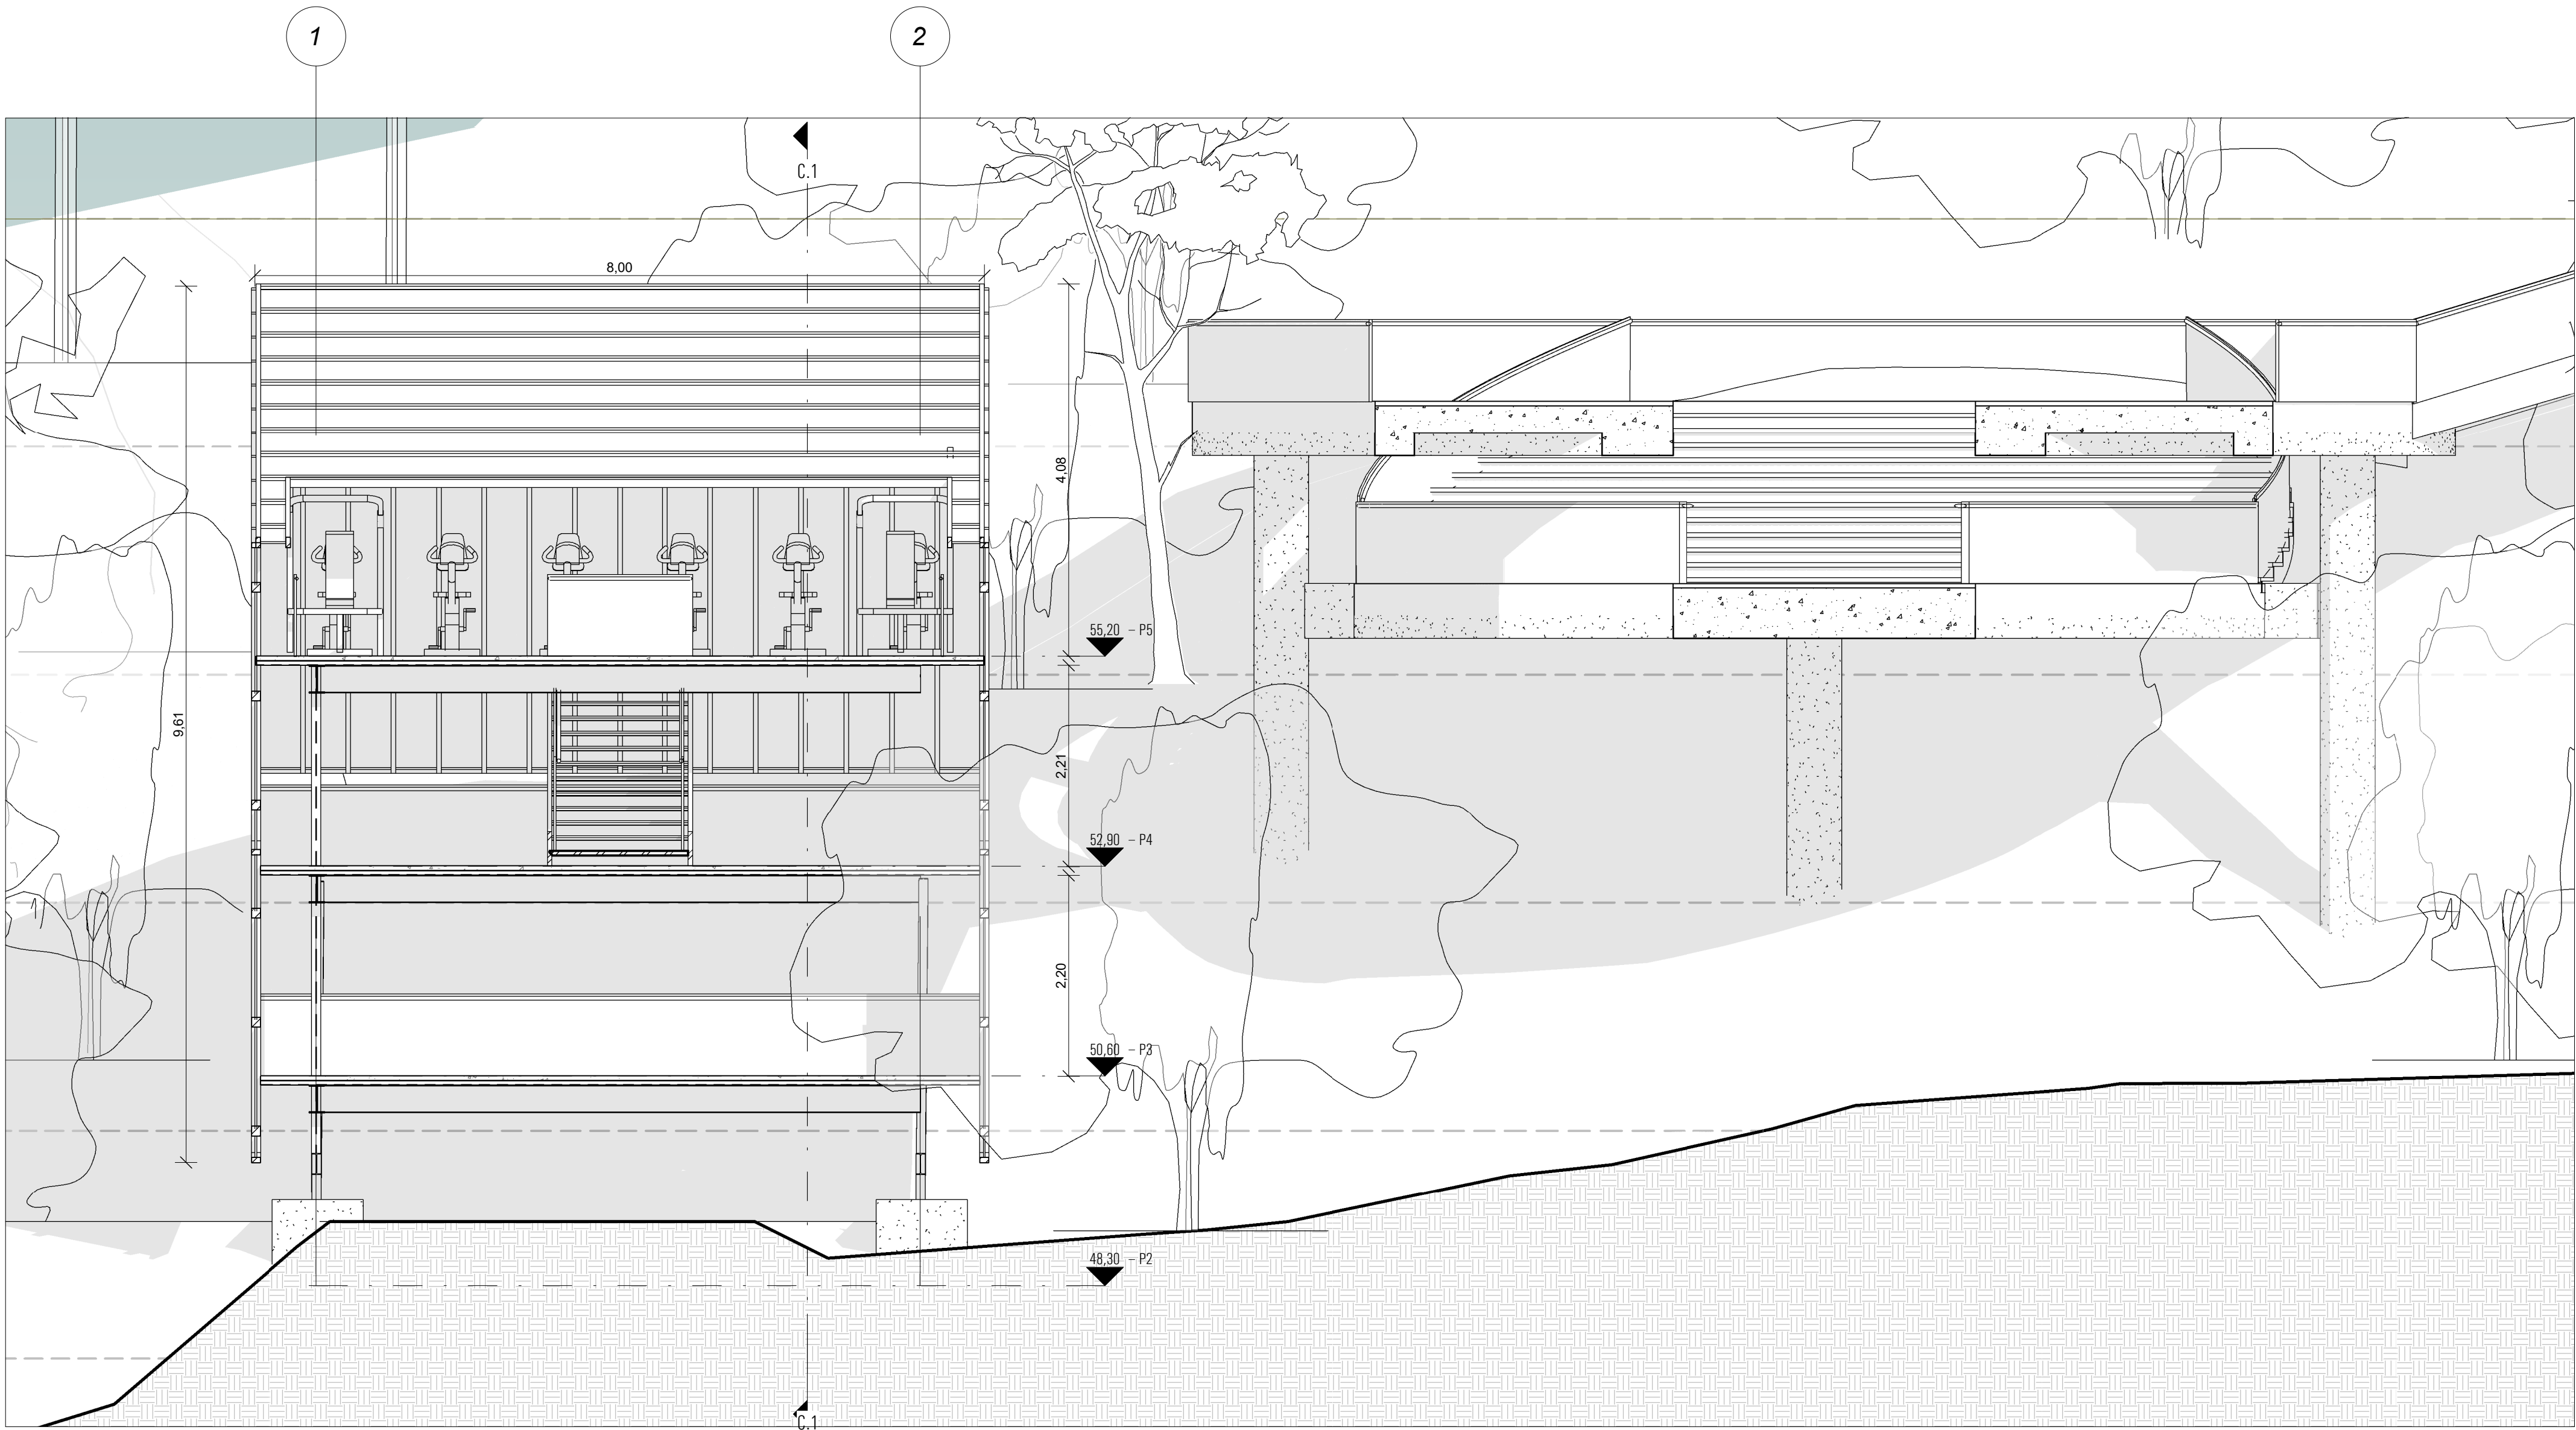

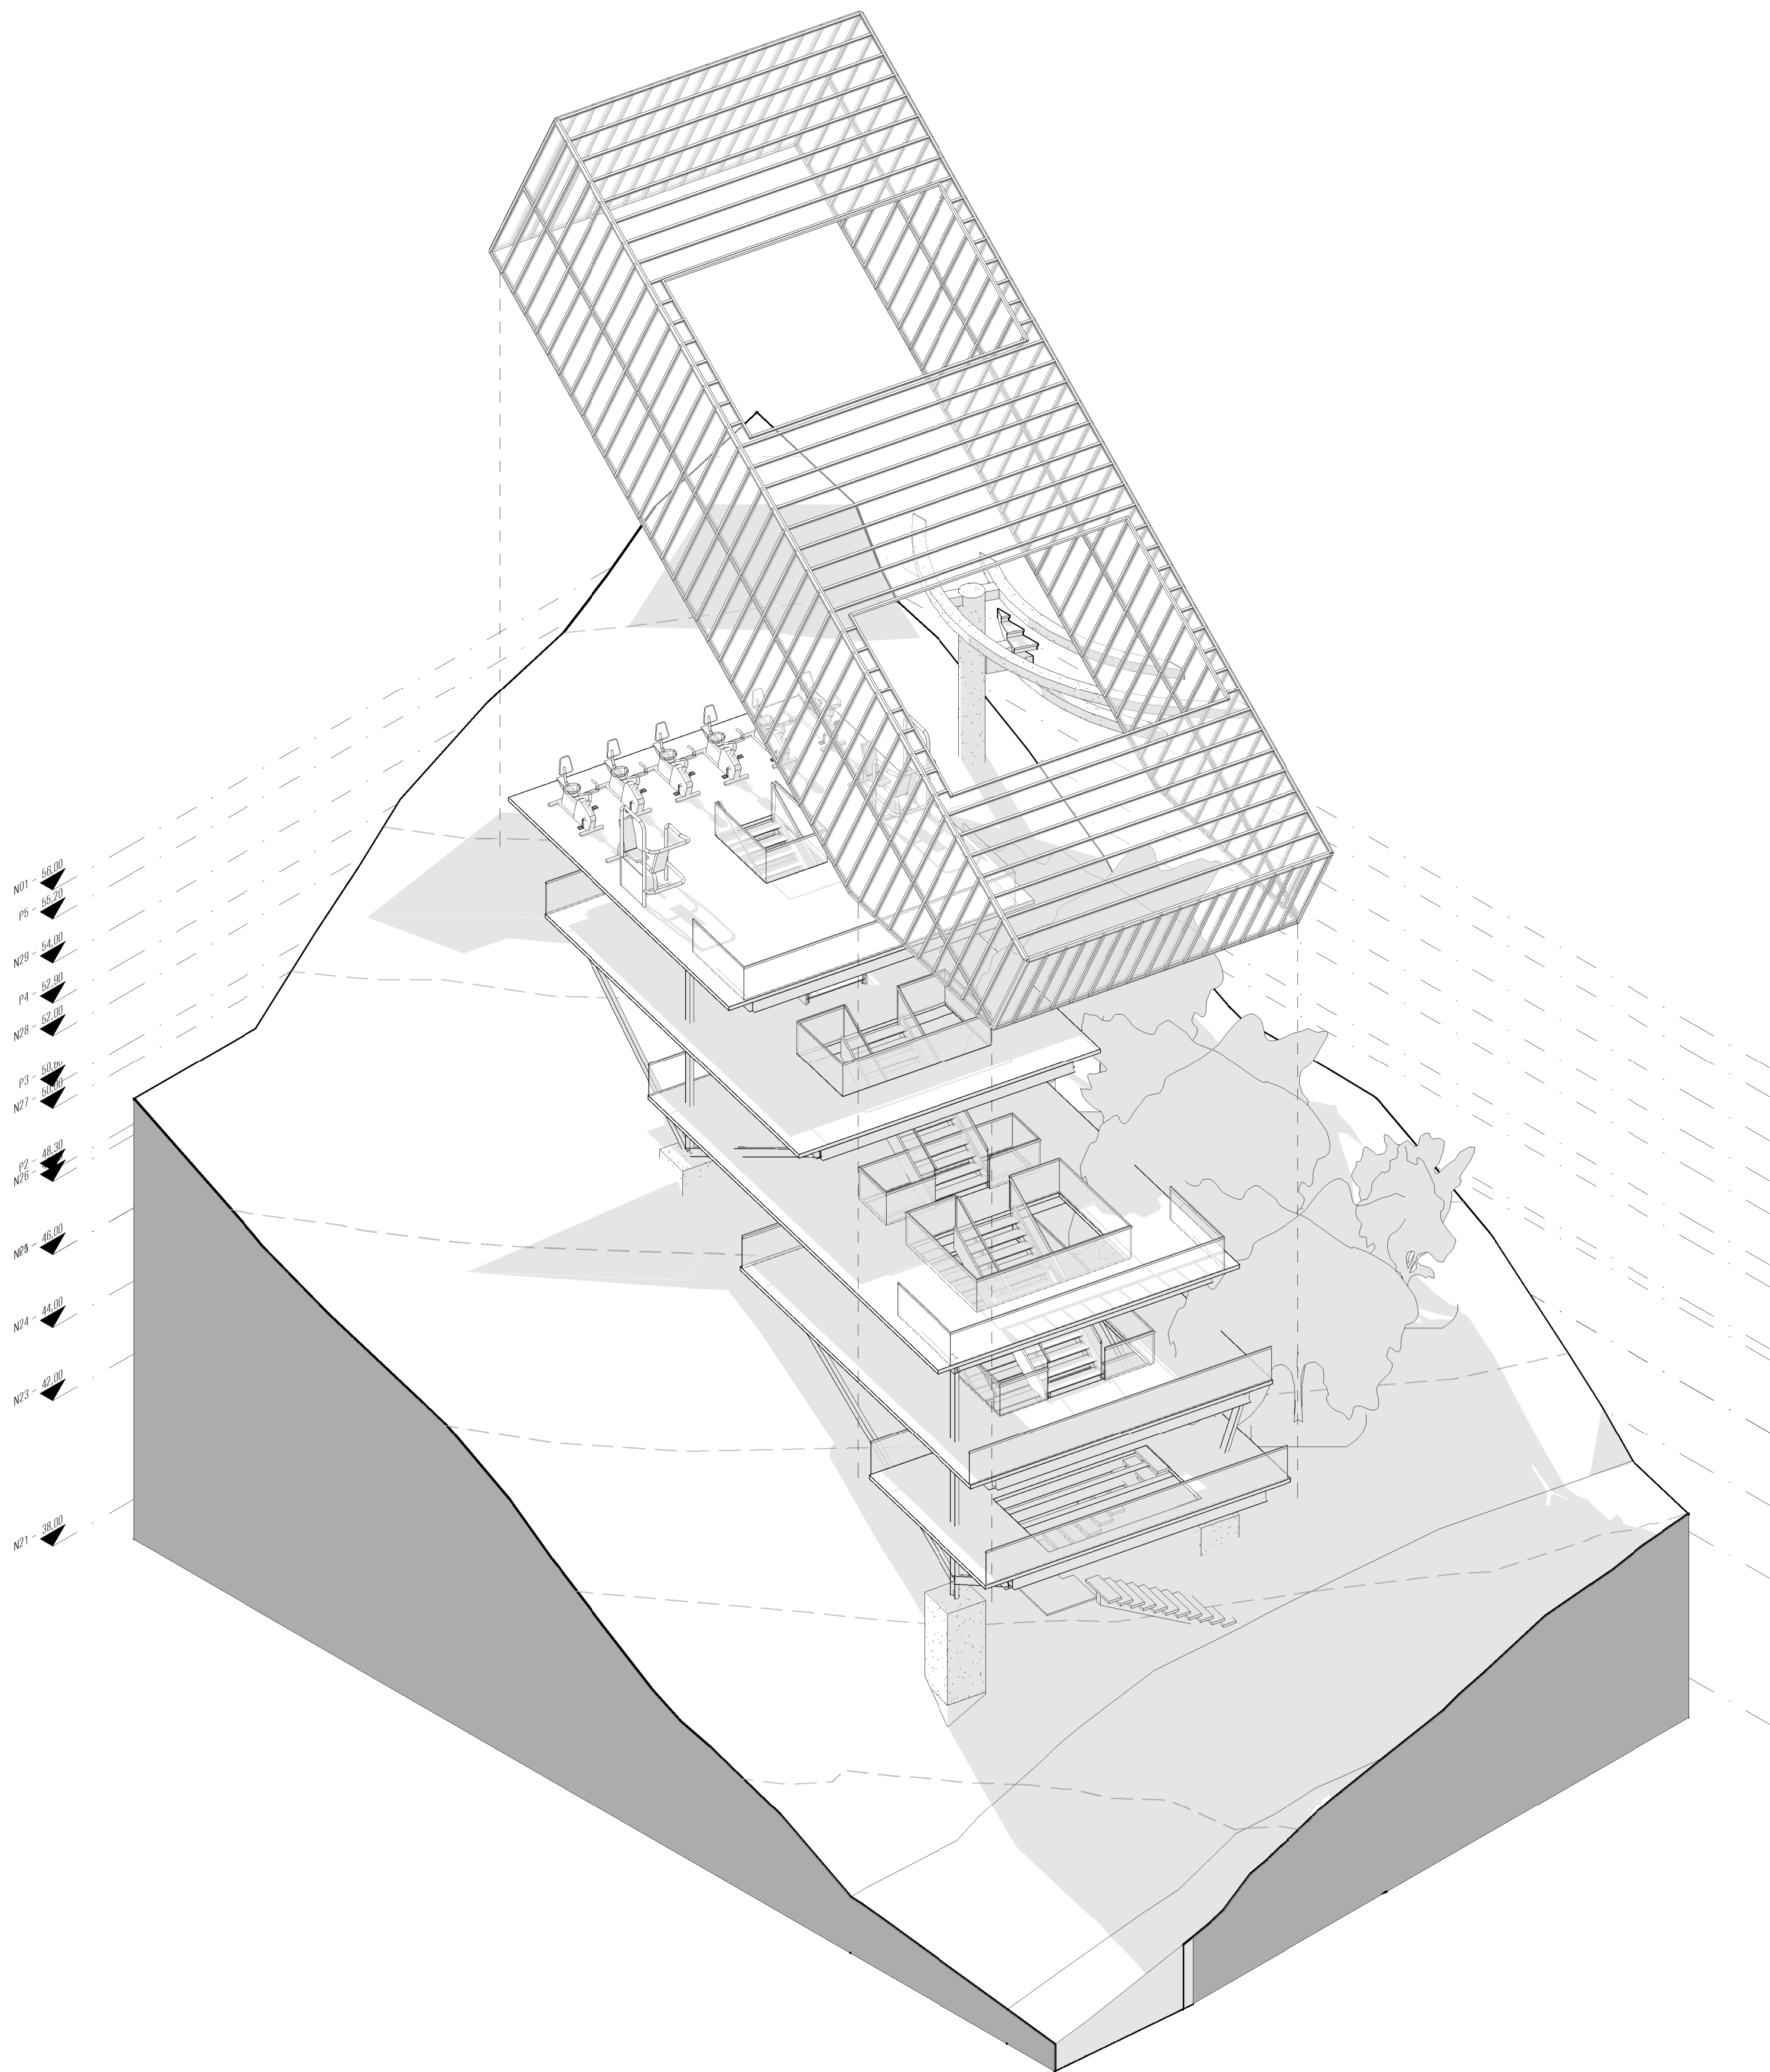

HC

Horizonte Cultural

Medellin . Colombia

075°33'48.92 - N6°15'6.62

DISEÑO DE ESPACIO PUBLICO

ESCALA:

DIBUJADO: Author

REVISIÓN: Checker

FECHA: 10/9/2020 2:06:17 AM

COMENTARIOS:

NOMBRE PLANO:

Explotado Galeria
Deportiva

No.PLANO:

A . 210

Horizonte Cultural

075°33'48.92 - N6°15'6.62

ESCALA: 1 : 100

DIBUJADO: Author

REVISIÓN: Checker

FECHA: 10/9/2020 2:06:21 AM


COMENTARIOS:

NOMBRE PLANO:

Planta Galeria

No. PLAN0:

A. 211

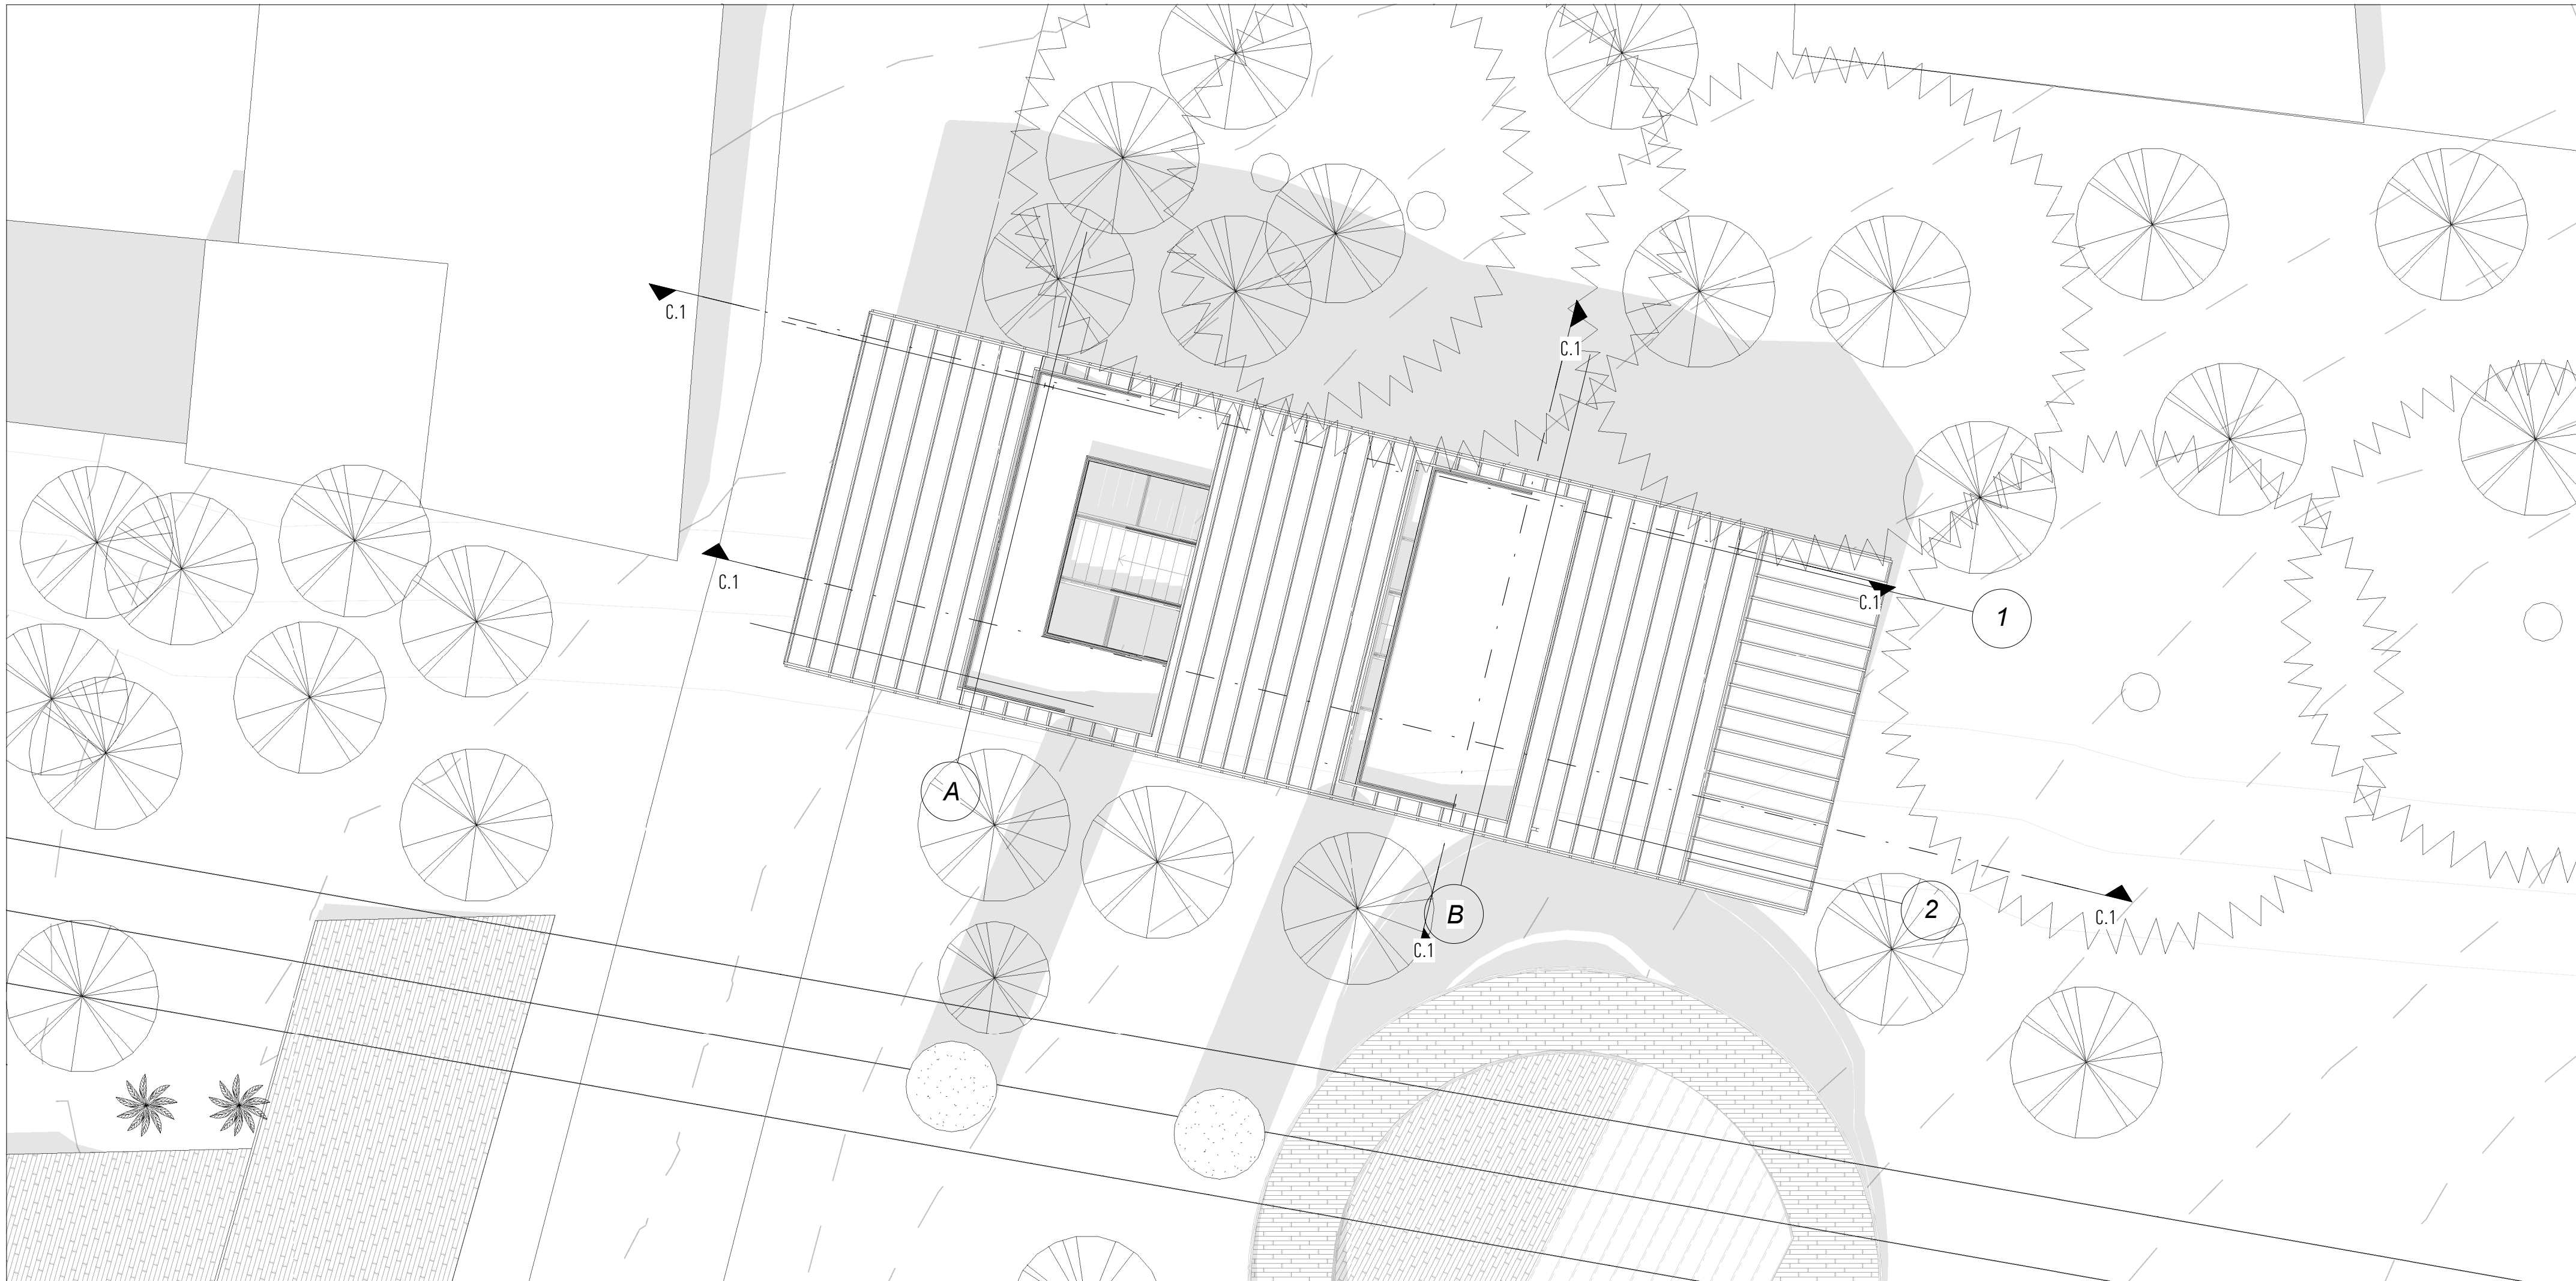

DISEÑO DE
ESPACIO
PUBLICO

ESCALA: 1 : 25

DIBUJADO: Author

REVISIÓN: Checker

FECHA: 10/9/2020 2:06:33 AM


COMENTARIOS:

NOMBRE PLANO:

Corte Fachda Galeria
Deportiva

No.PLANO:

A . 212

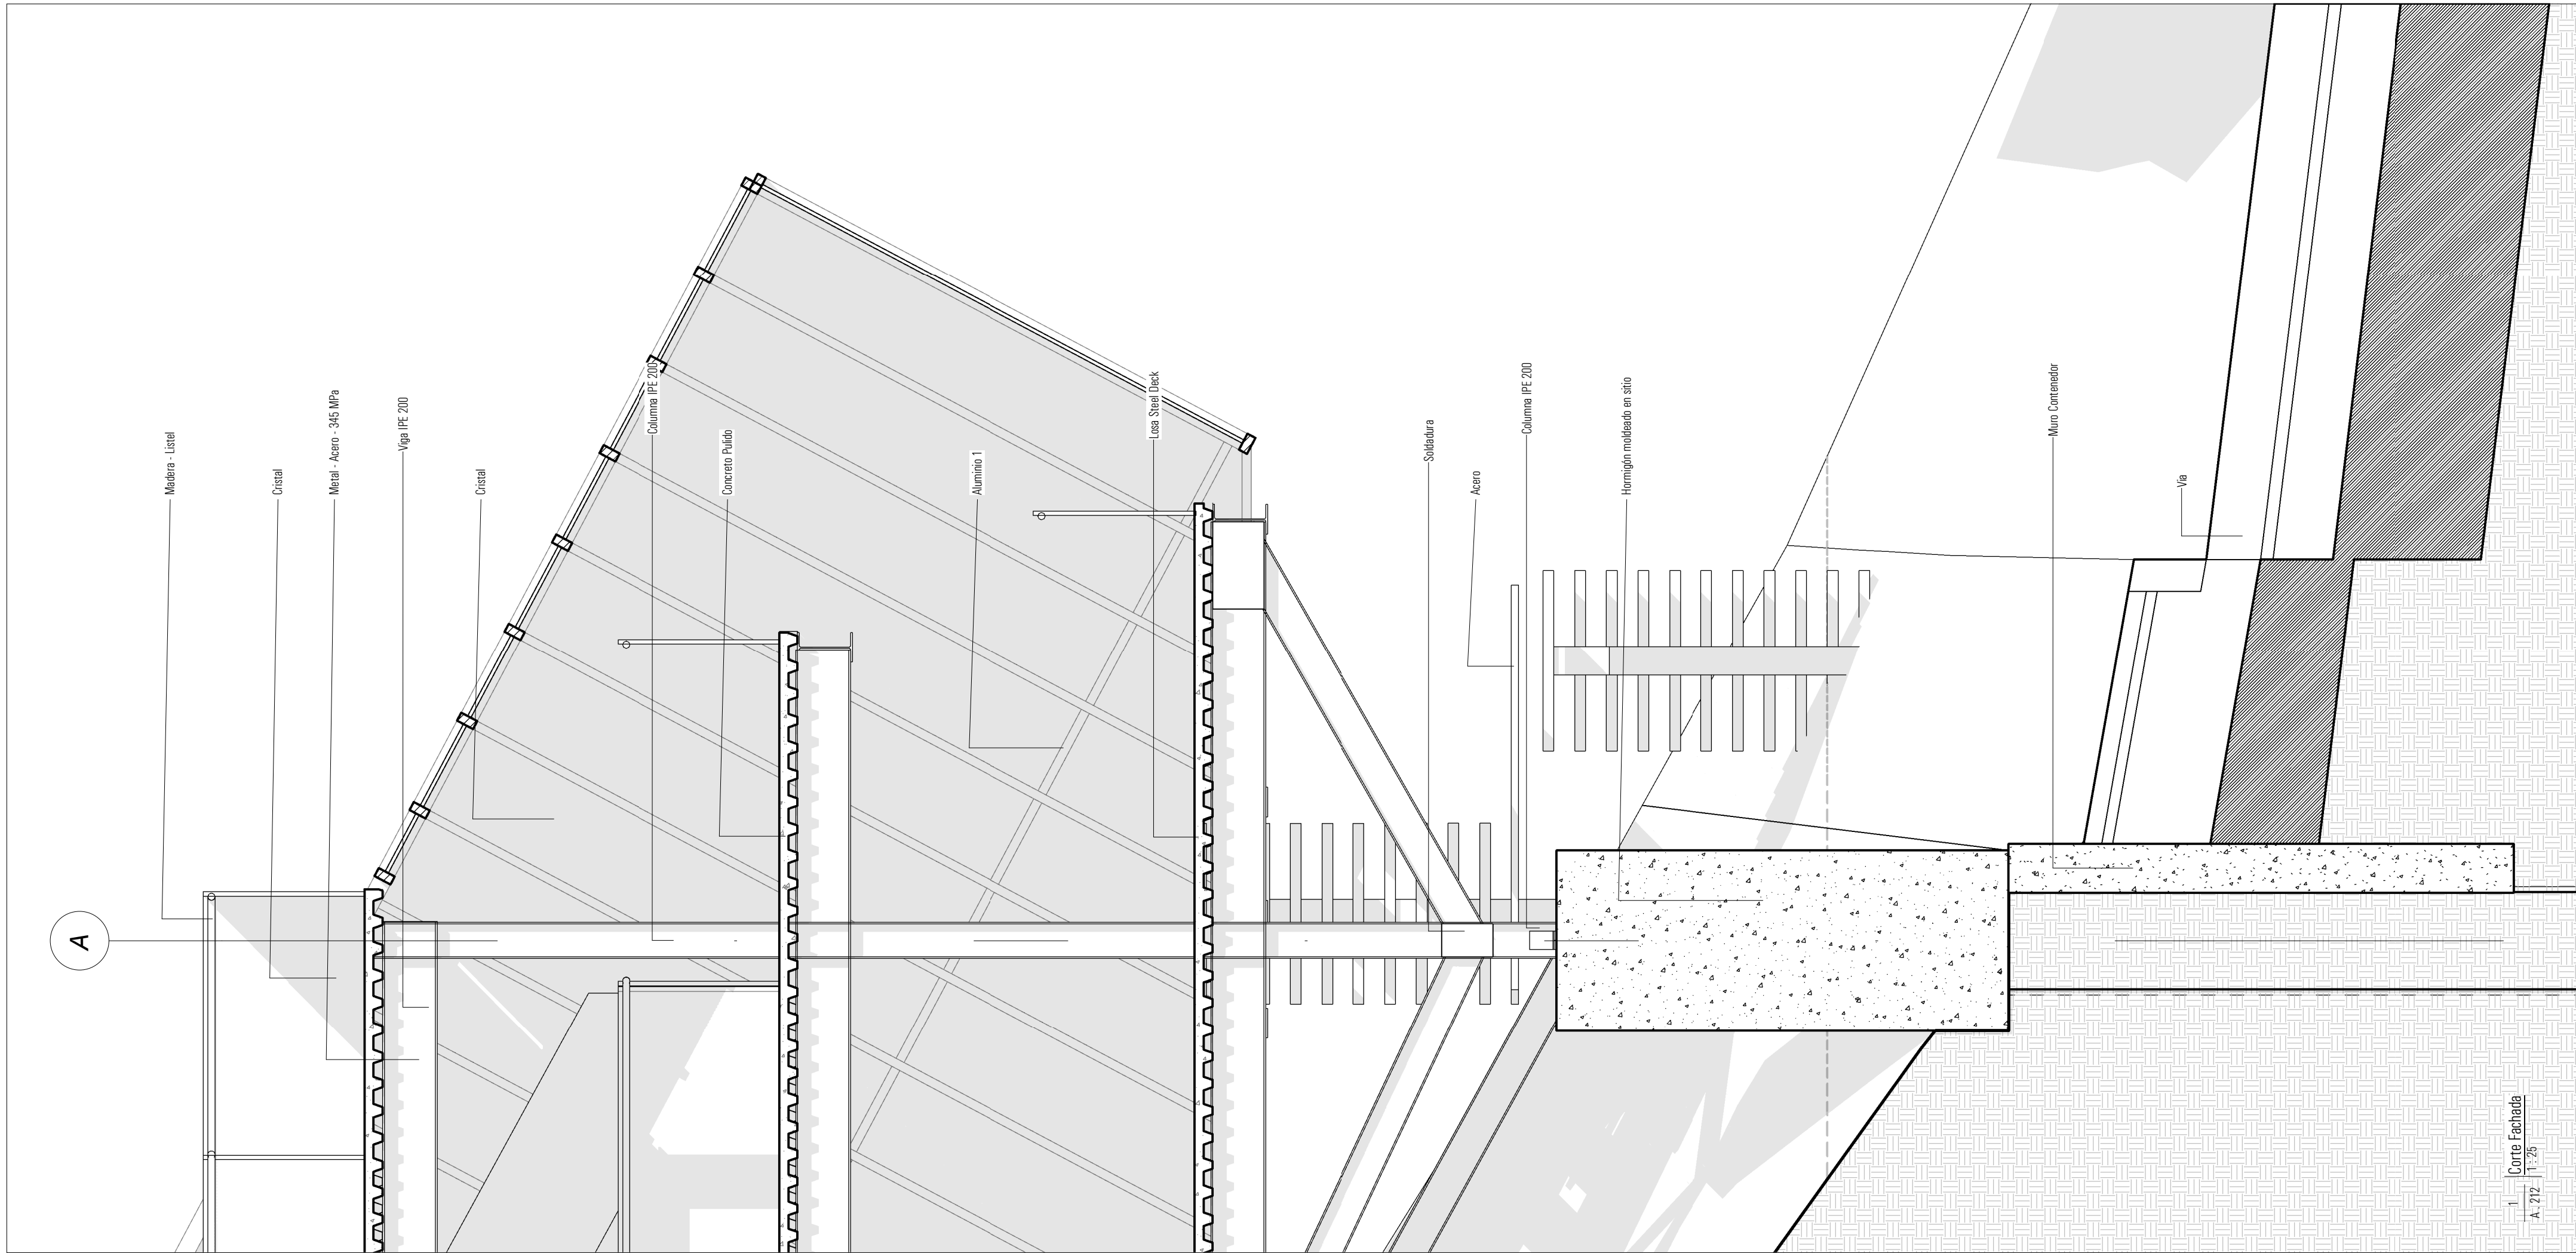

DISEÑO DE
ESPACIO
PUBLICO

ESCALA: 1 : 100

DIBUJADO: Author

REVISIÓN: Checker

FECHA: 10/9/2020 2:06:37 AM


COMENTARIOS:


NOMBRE PLANO:

Planta Auditorio
Publico


No.PLANO:

A . 213

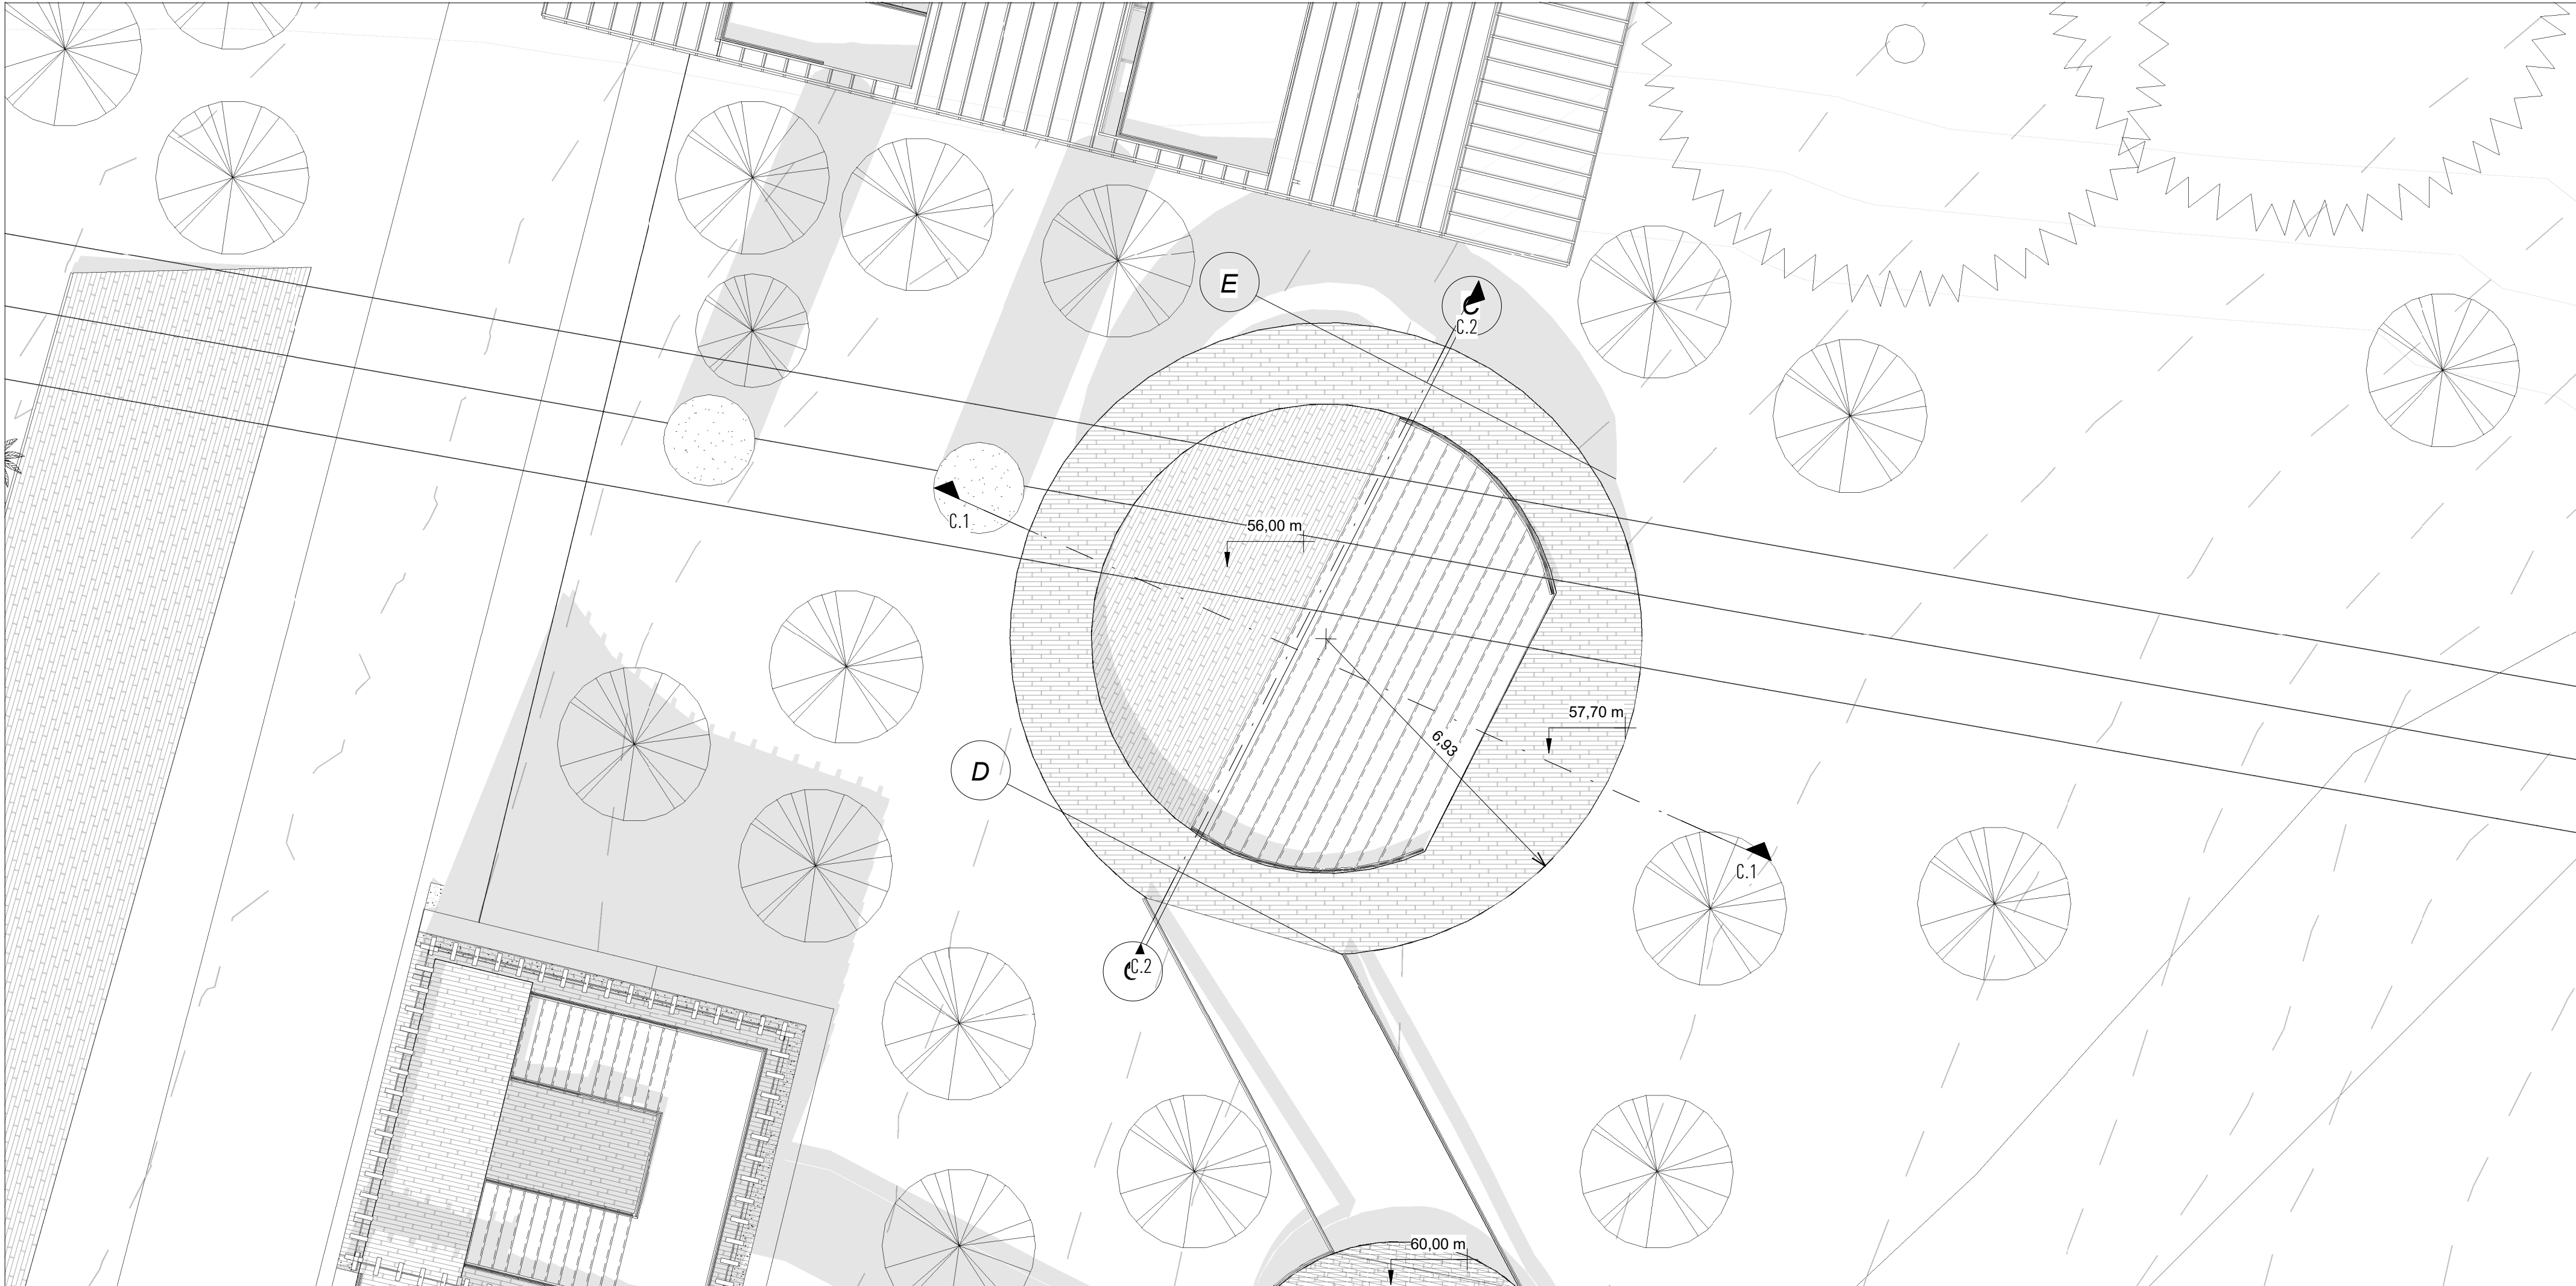

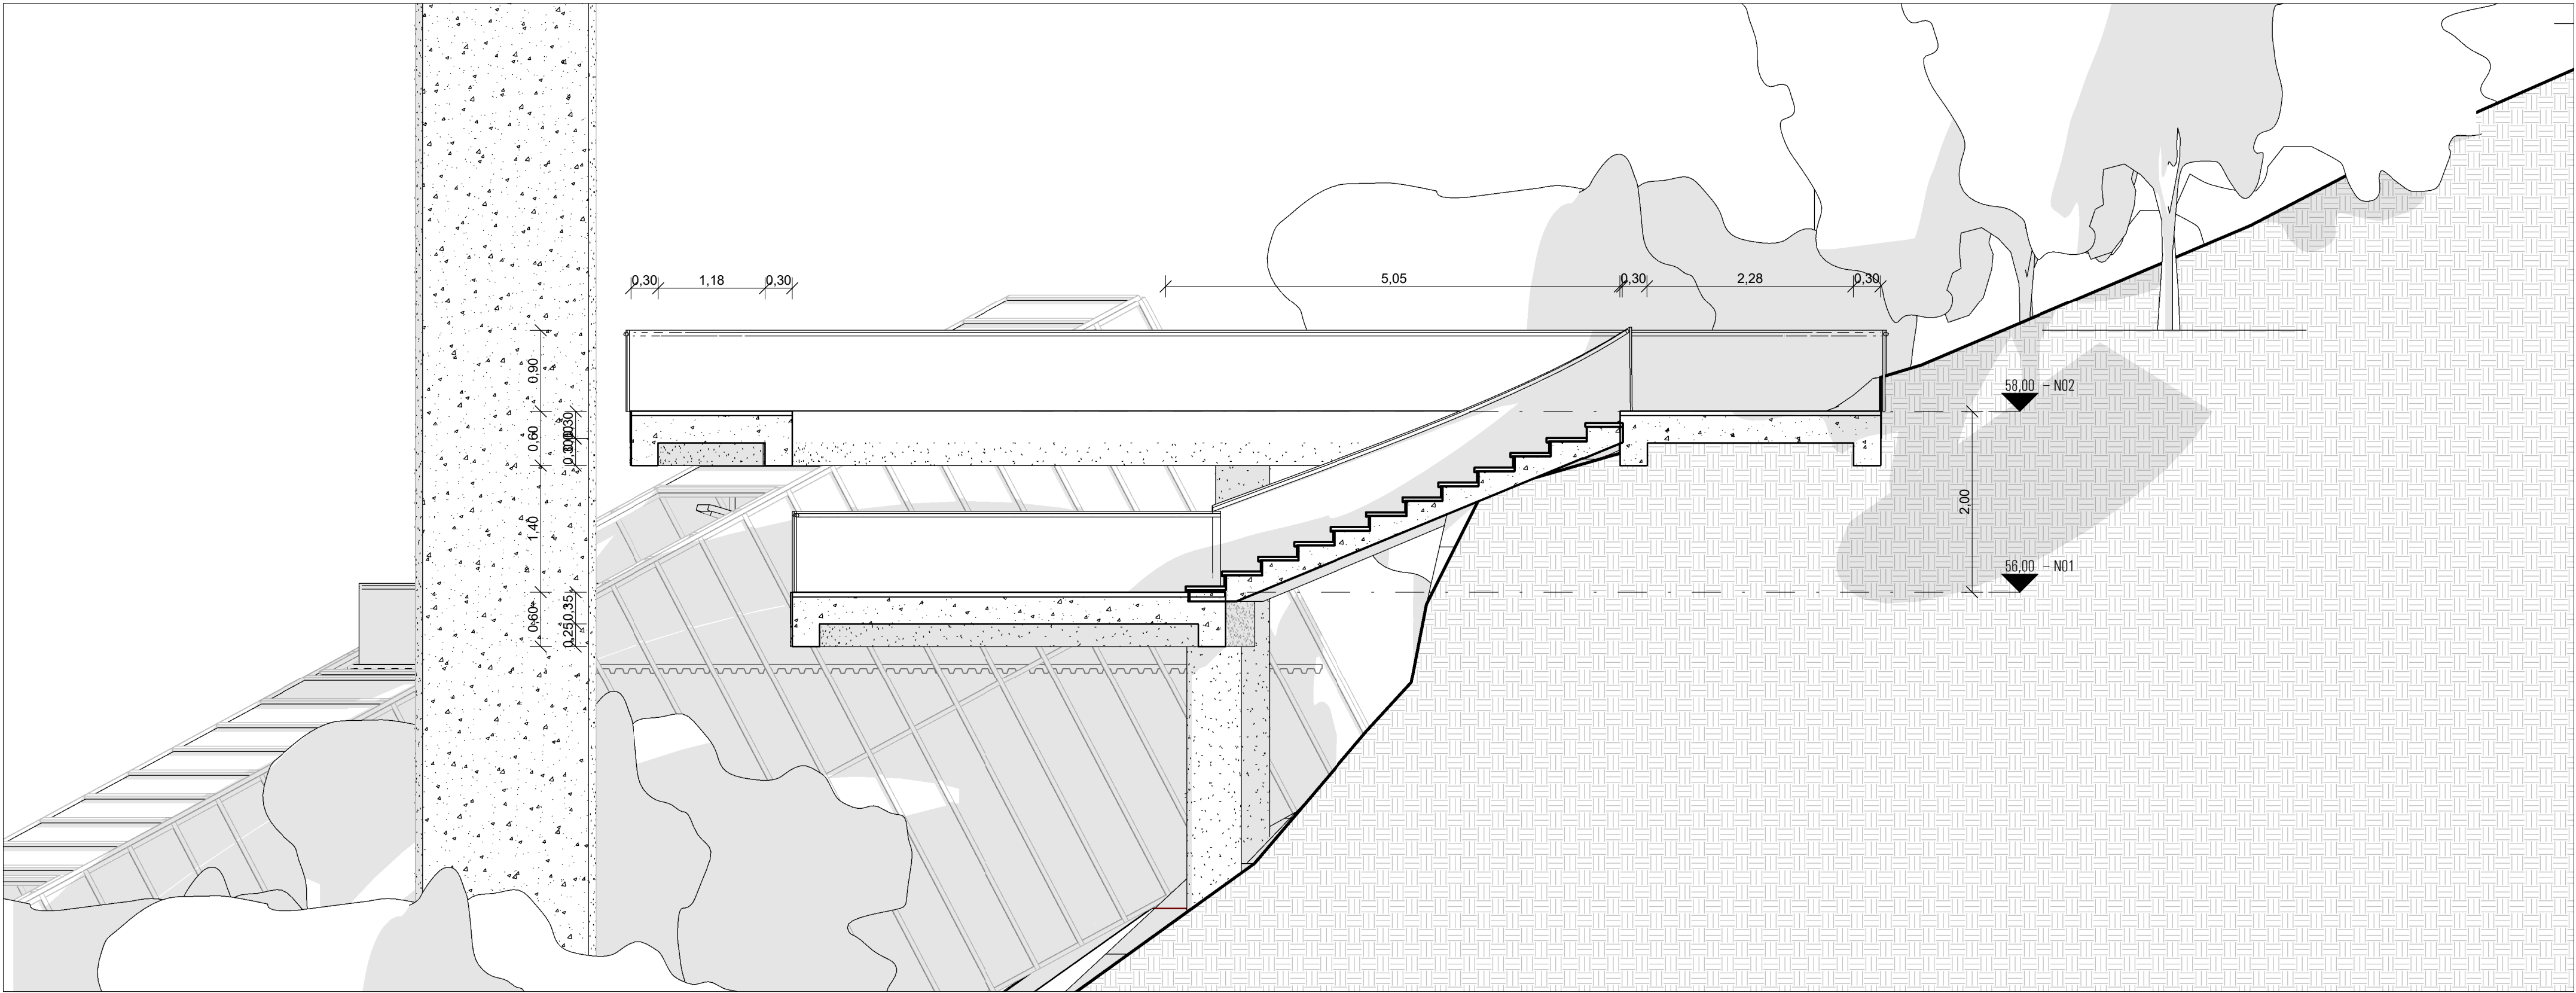

1 | Corte Longitudinal Auditorio
A . 214 | 1 : 50

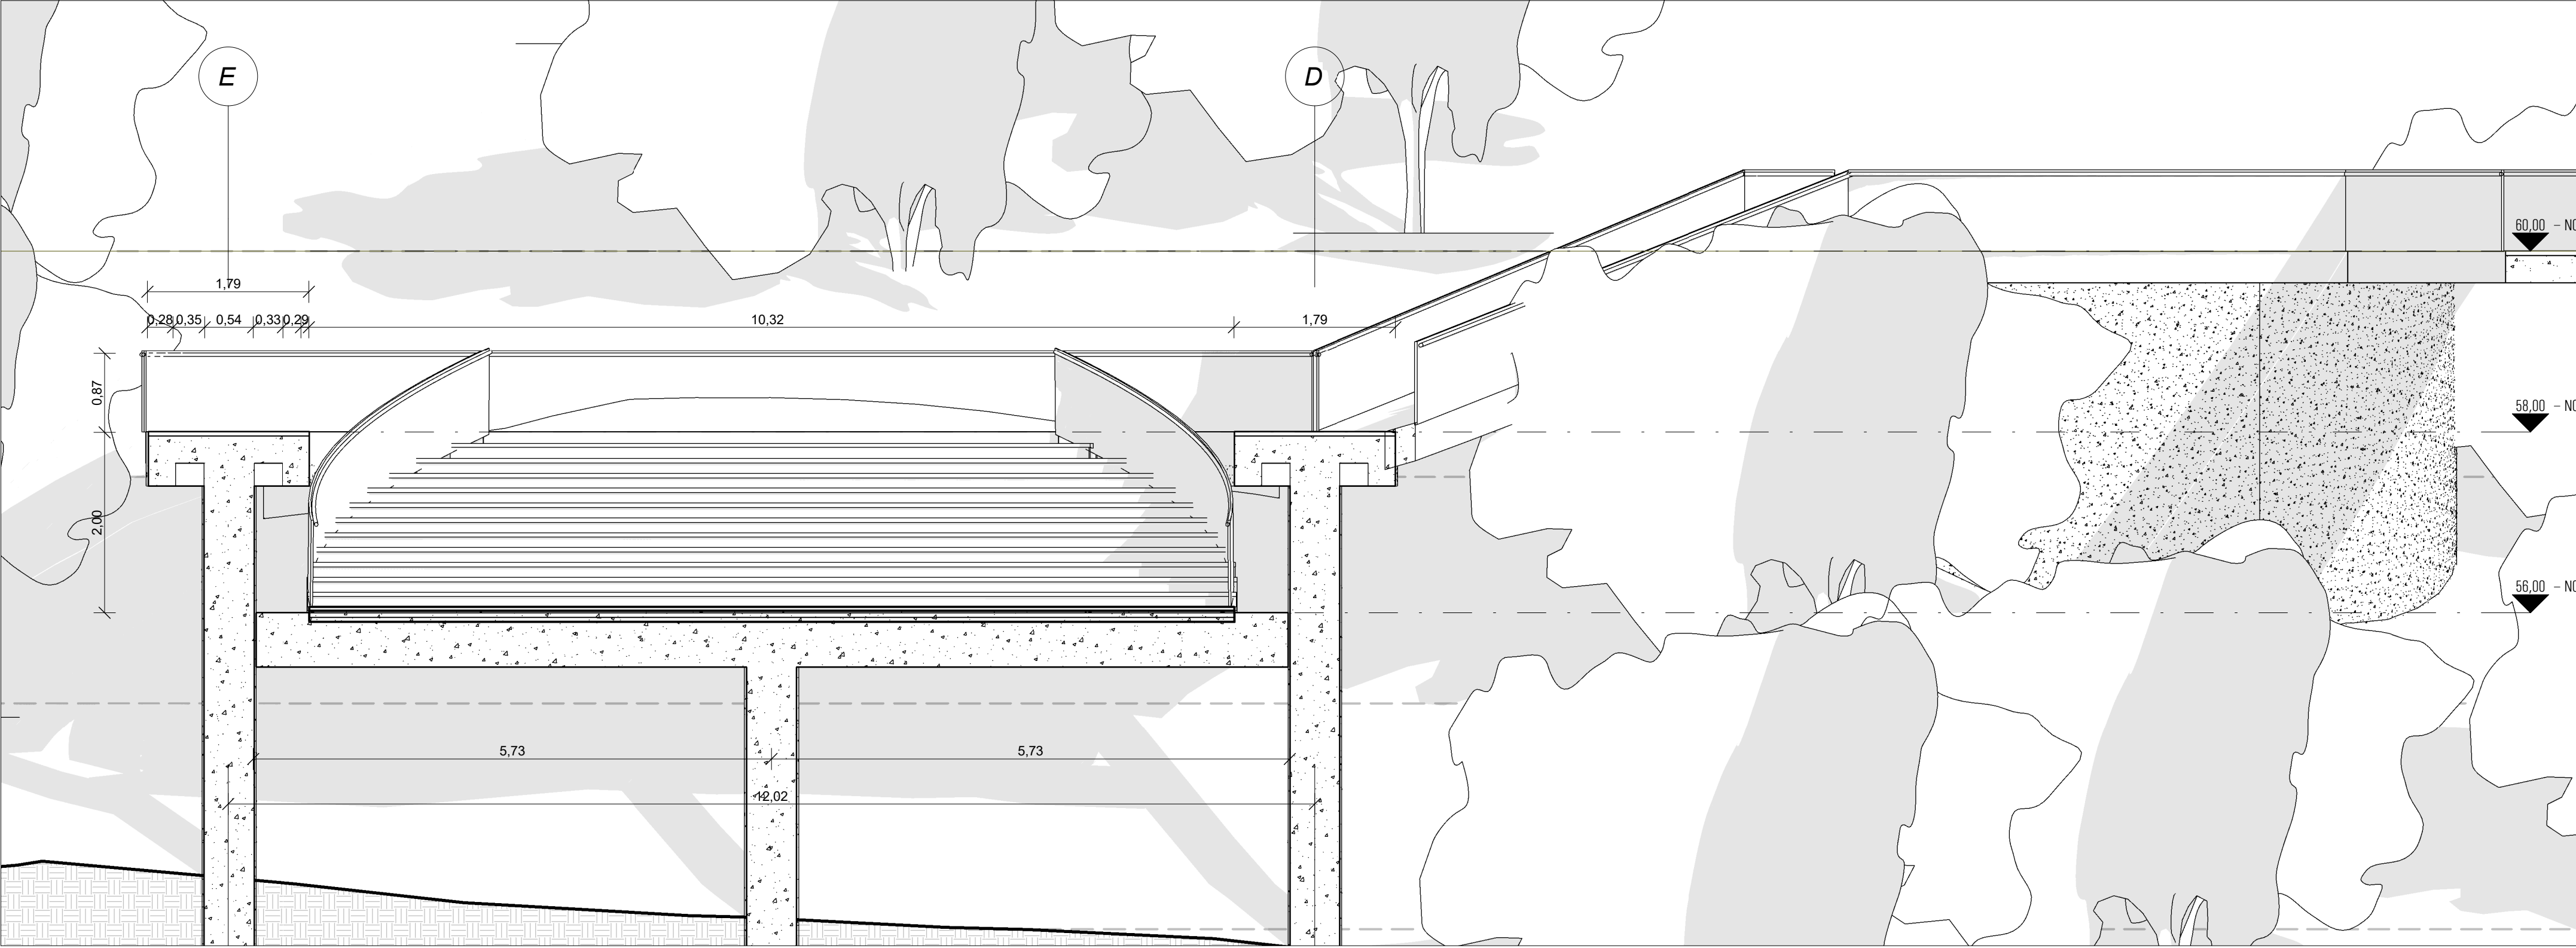

2 | Corte Trasversal Auditorio
A . 214 | 1 : 50

HC

Horizonte Cultural

Medellin . Colombia

075°33'48.92 - N6°15'6.62

DISEÑO DE ESPACIO PUBLICO

ESCALA: 1 : 50

DIBUJADO: Author

REVISIÓN: Checker

FECHA: 10/9/2020 2:06:54 AM

COMENTARIOS:

NOMBRE PLANO:

Corte Auditorio

No.PLANO:

A . 214