

PLANOS EJECUTIVOS

Estación de tren de Zipaquirá - Regiotram Norte



Revisión:	Plano No.:	Plancha No.:
01	A-001	01
De:		06




UNIVERSIDAD
Piloto
DE COLOMBIA

UNIVERSIDAD PILOTO DE COLOMBIA
Bogotá - Colombia

Proyecto:
ESTACION DE TREN DE ZIAPAQUIRA

ZIAPAQUIRA-CUNDINAMARCA

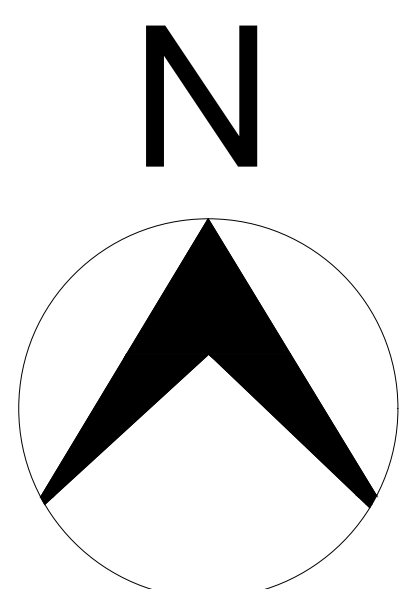

N

Arq. Responsable:

Valentina Bermeo Mahecha


Contiene:
IMPLANTACION

Escala:	Fecha:
1:500	23 noviembre 2020


Archivo:
10_Planos arquitectonicos.dwg

Dibujo:
Valentina Bermeo Mahecha


Revisión:	Plano No.:	Plancha No.:
01	A-001	01
De:		06

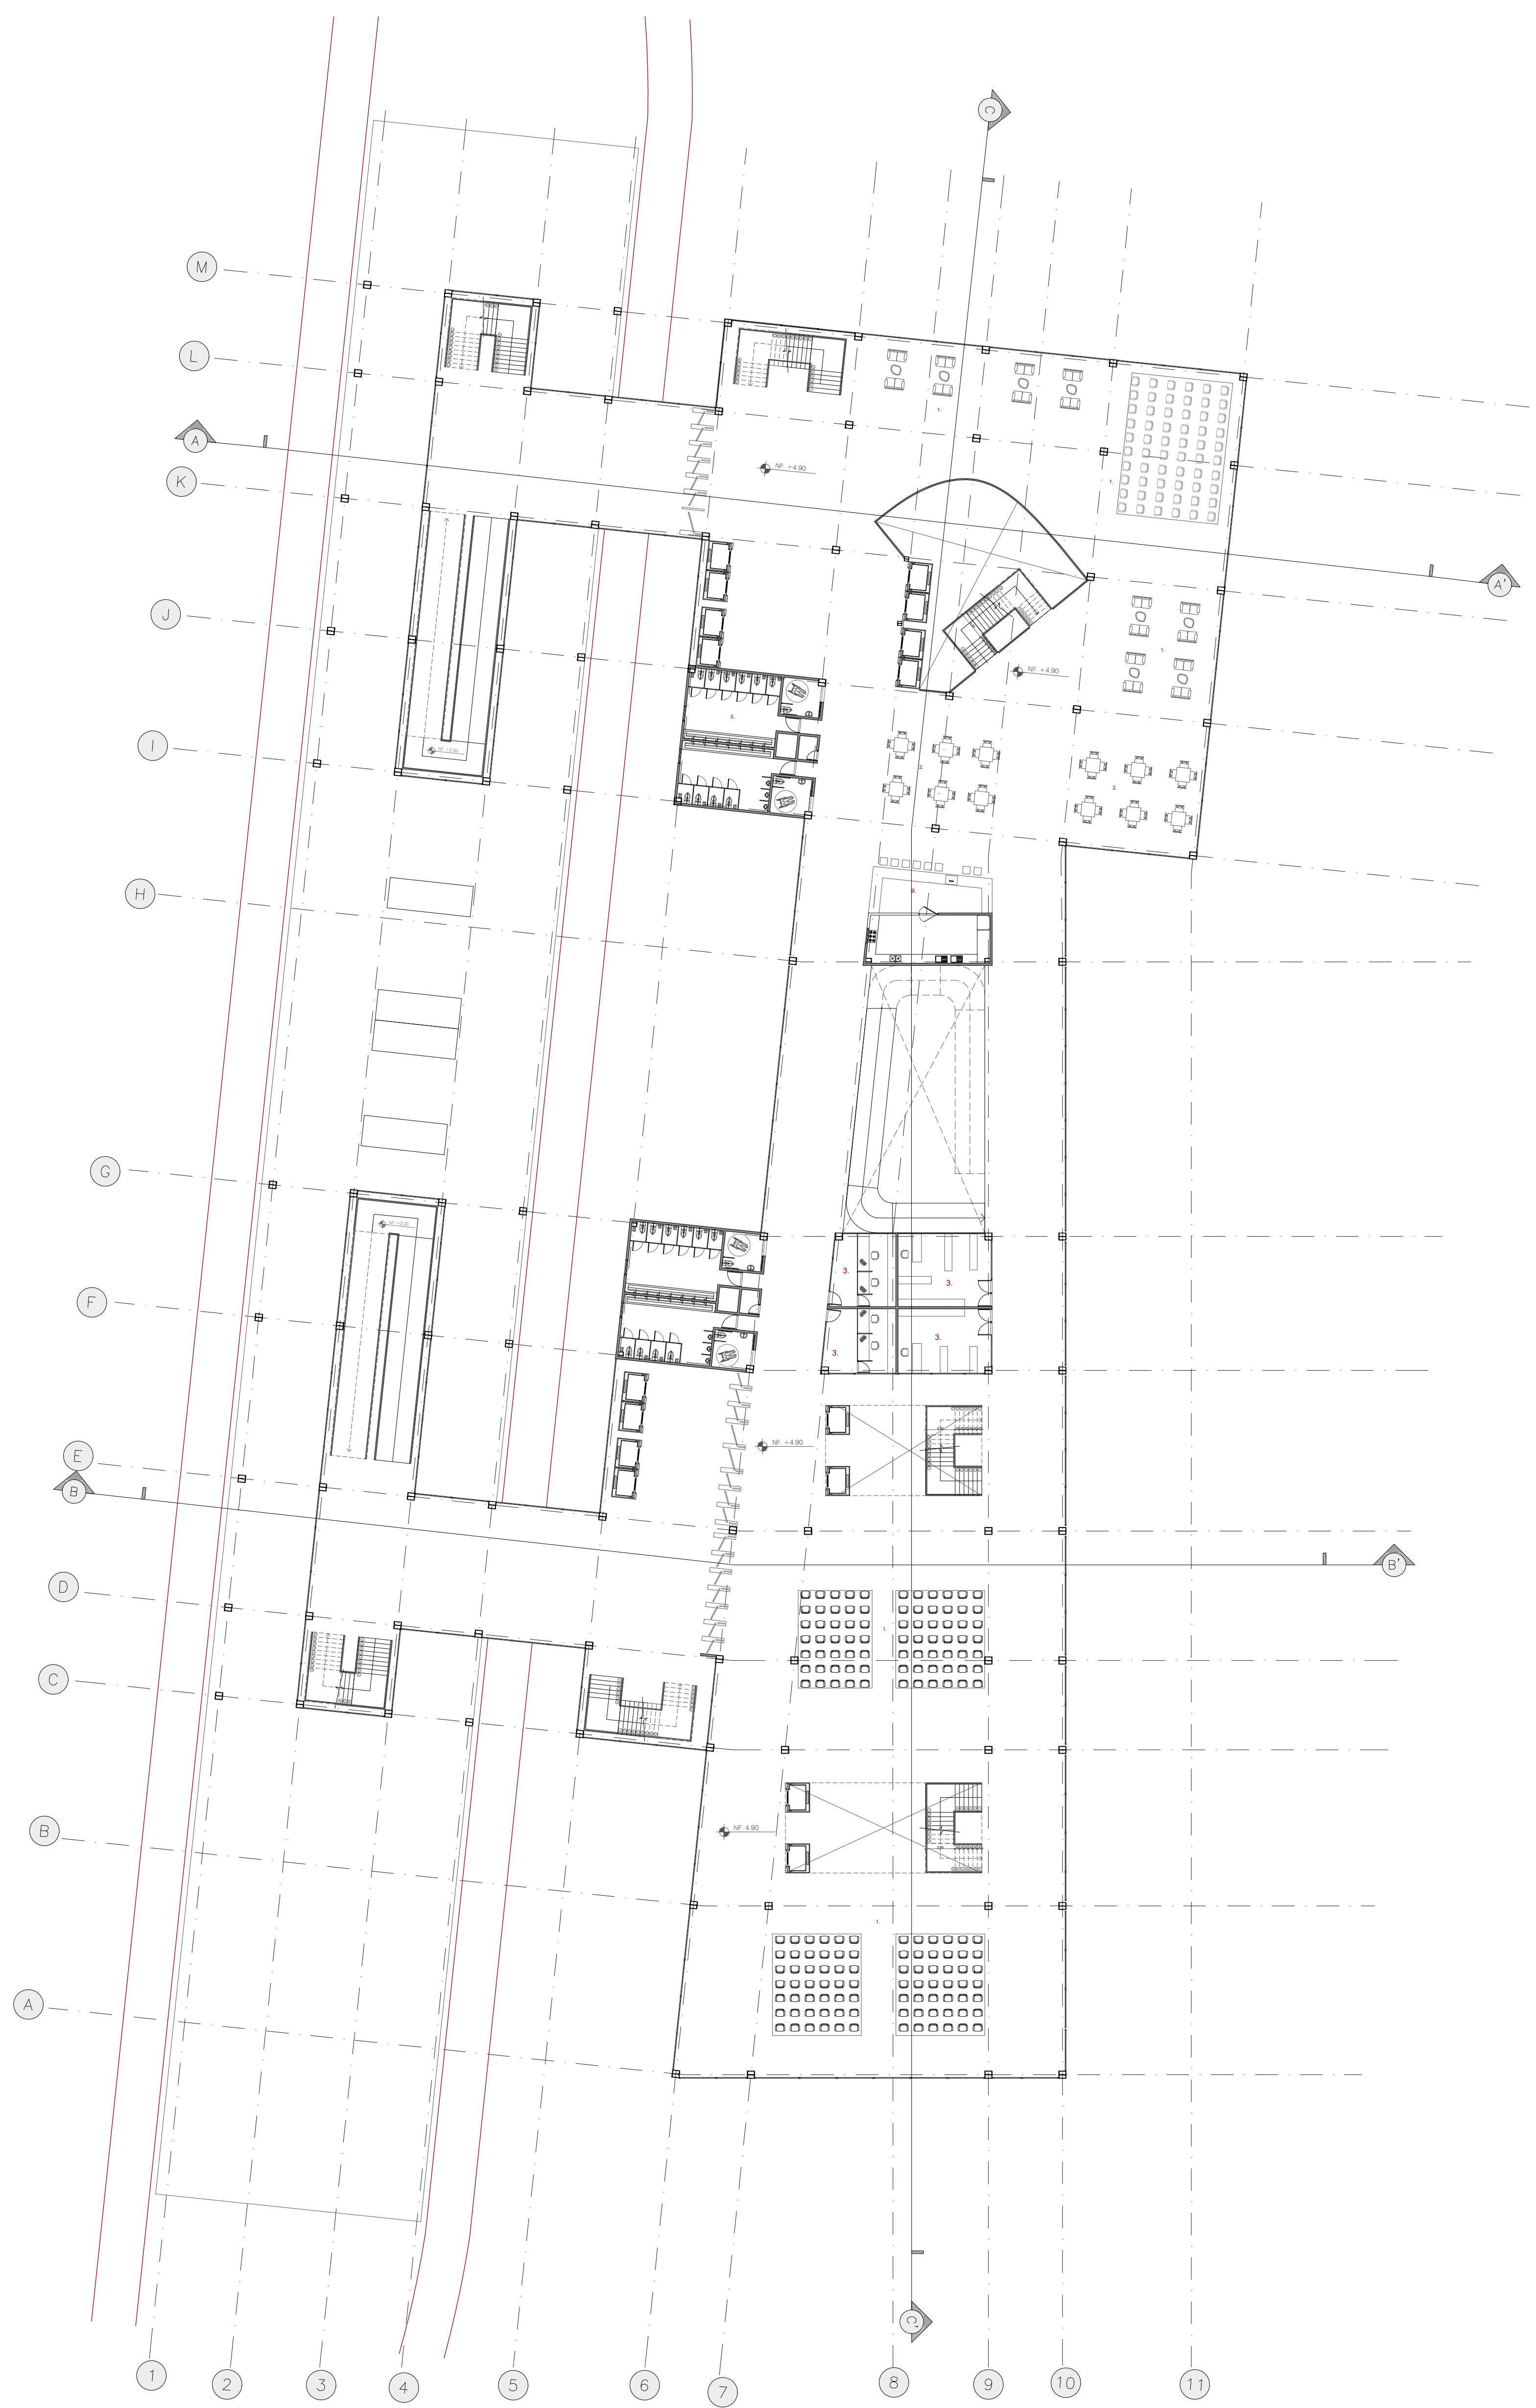

P2 SEGUNDA PLANTA
ESCALA 1:250

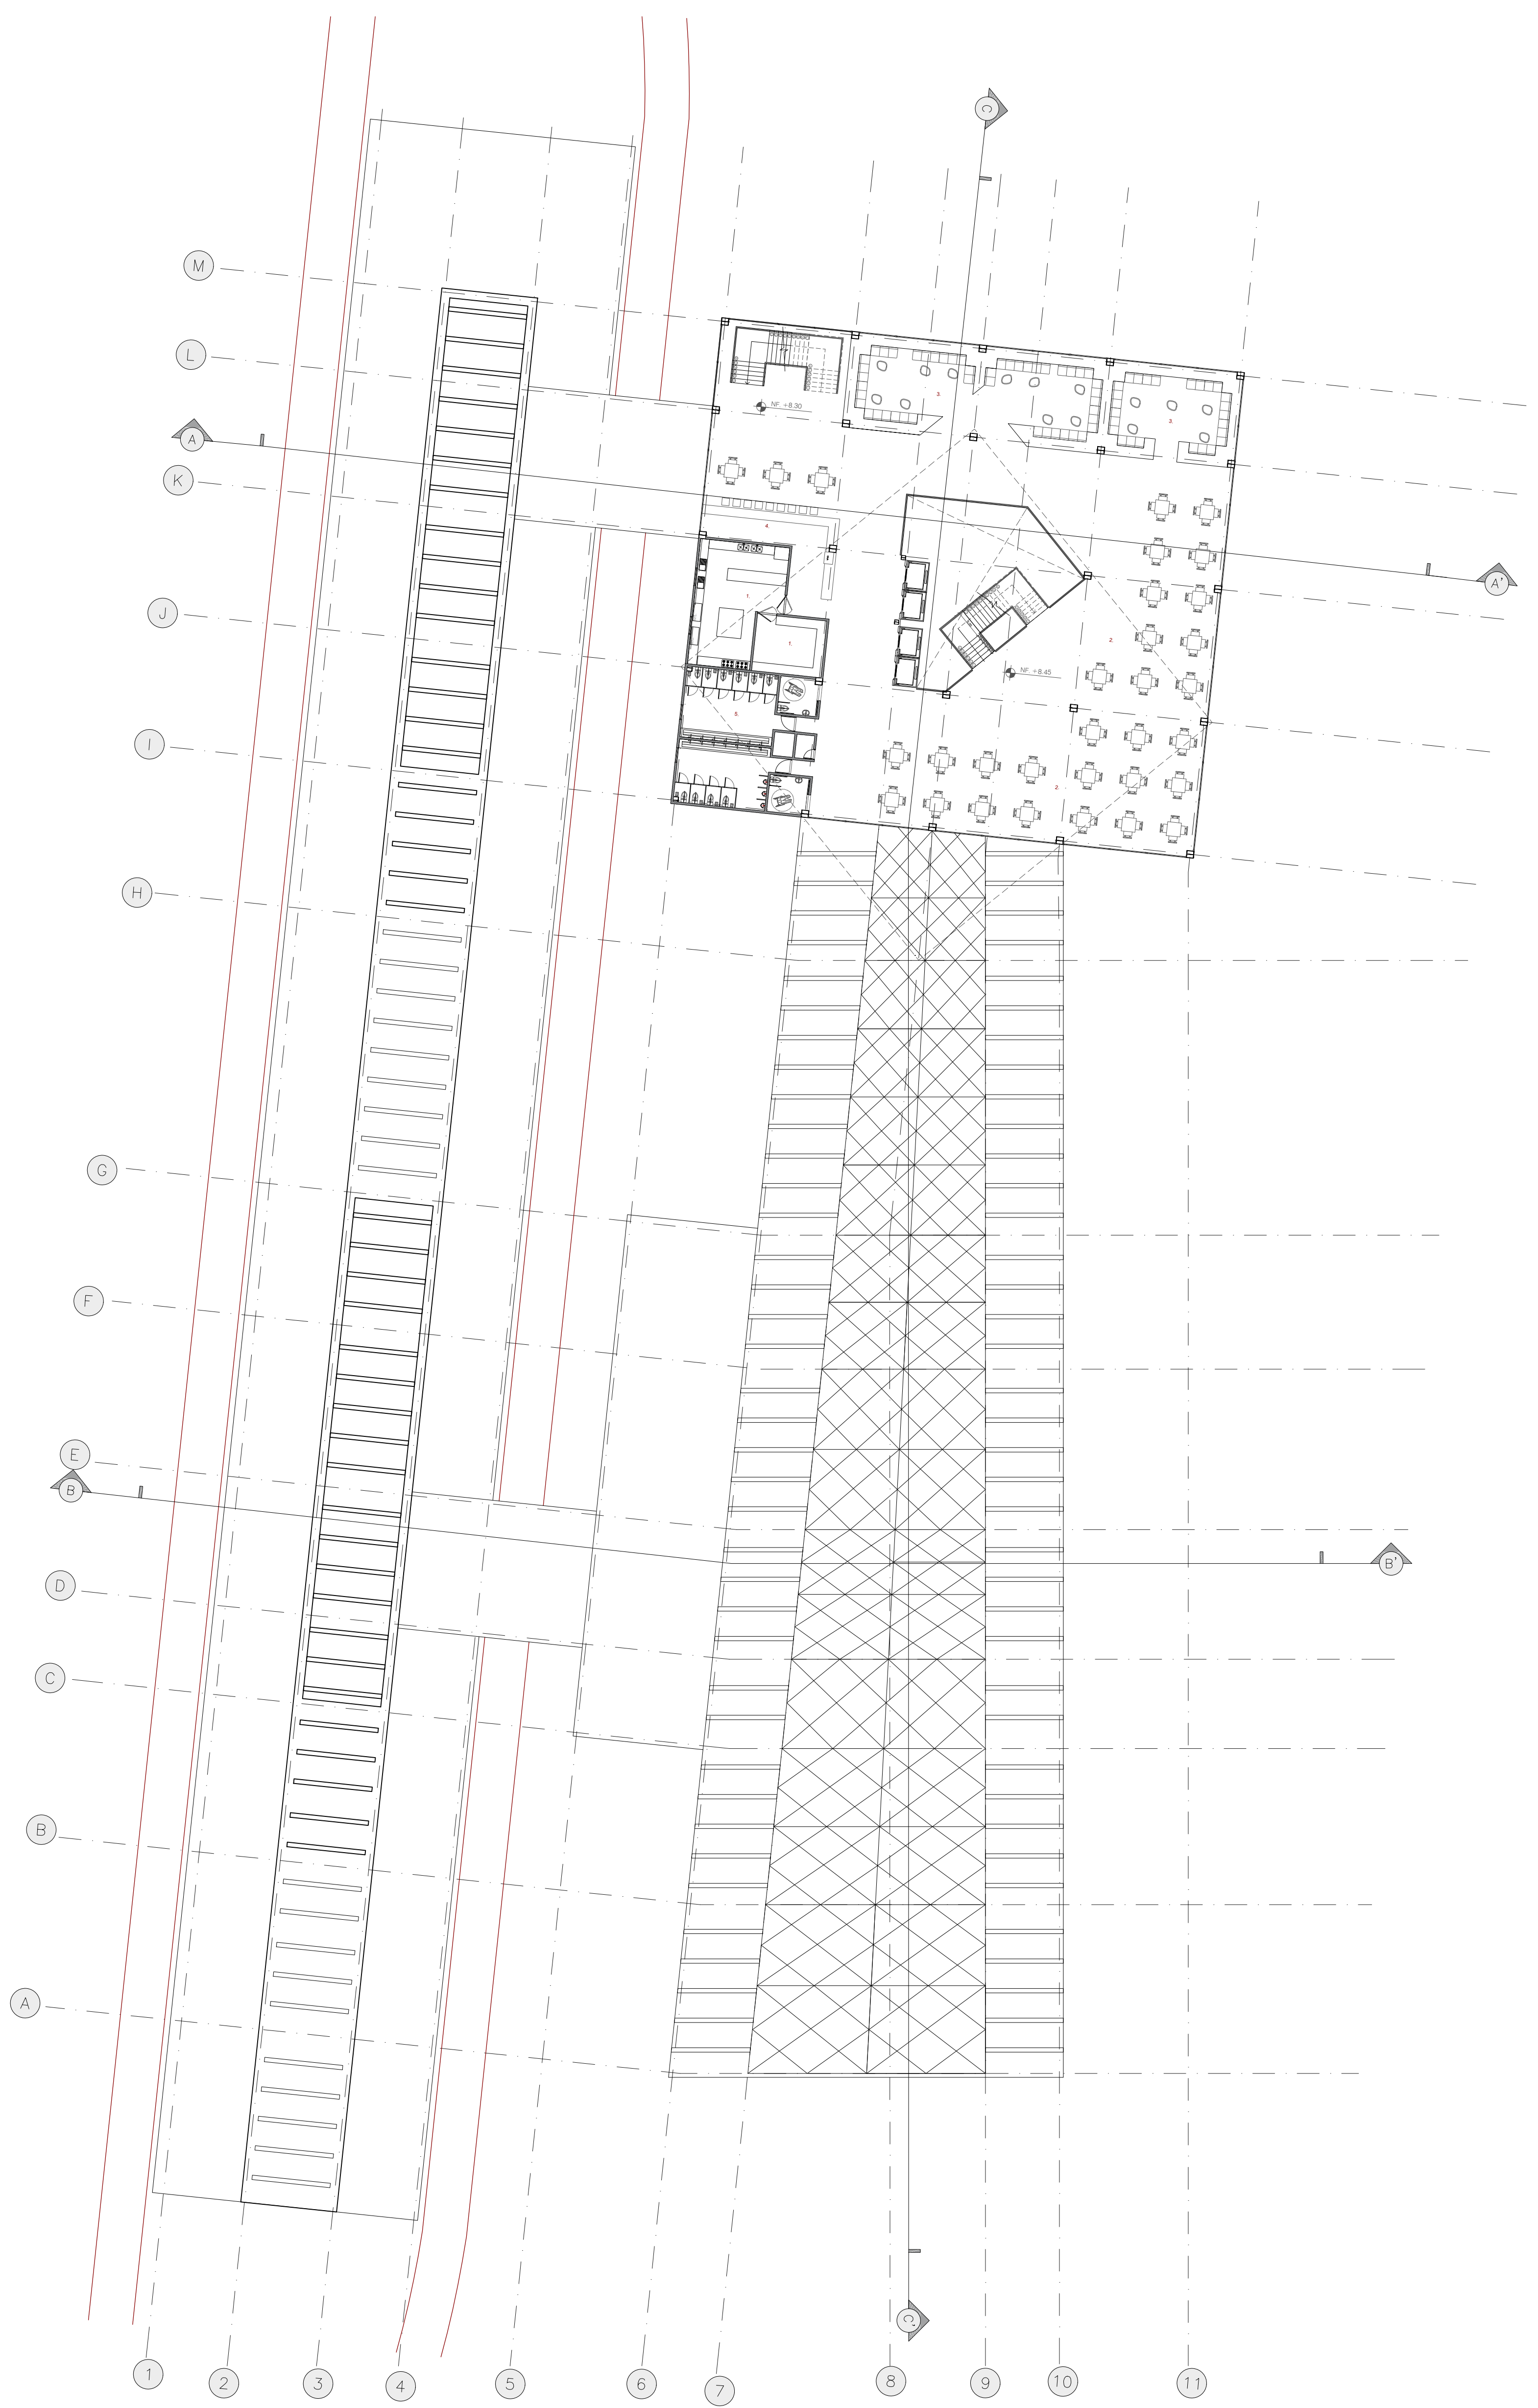

P3 TERCERA PLANTA
ESCALA 1:250

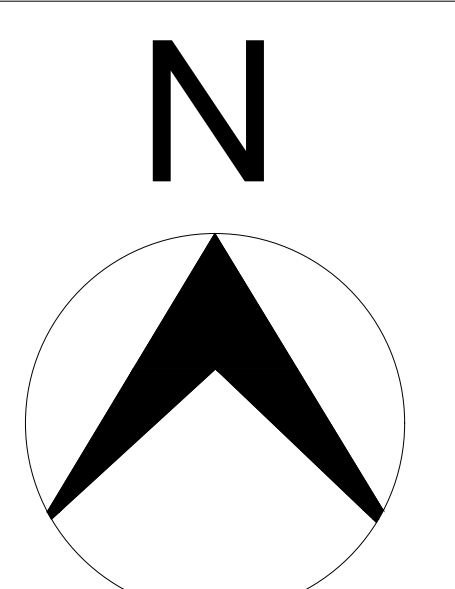Revisión: 02	Plano No.: A-001	Hoja: 02
 UNIVERSIDAD Piloto DE COLOMBIA		
UNIVERSIDAD PILOTO DE COLOMBIA Bogotá - Colombia		
Proyecto: ESTACION DE TREN DE ZIPAQUIRA		
ZIPAQUIRA-CUNDINAMARCA		
		
Arq. Responsable: Valentina Bermeo Mahecha		
Contiene: SEGUNDA PLANTA TERCERA PLANTA		
Escala: 1:250	Fecha: 23 noviembre 2020	
Archivo: 10_Planos arquitectonicos.dwg		
Dibujo: Valentina Bermeo Mahecha		
Revisión: 02	Plano No.: A-001	Hoja: 02




UNIVERSIDAD
Piloto
DE COLOMBIA

UNIVERSIDAD PILOTO DE COLOMBIA
Bogotá - Colombia

Proyecto:
ESTACION DE TREN DE ZIPAKUIRA

ZIPAKUIRA-CUNDINAMARCA

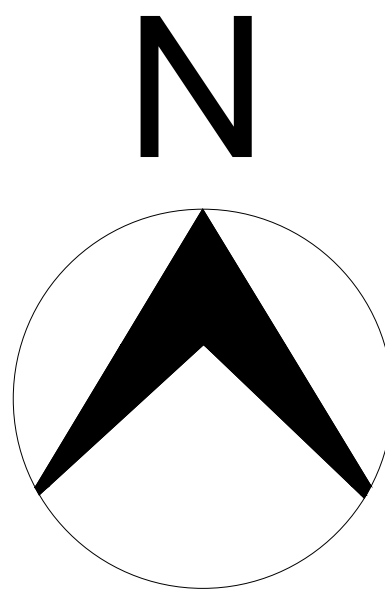

Arq. Responsable:

Valentina Bermeo Mahecha

Contiene:

CUARTA PLANTA
PLANTA DE CUBIERTAS

Escala:

1:250

Fecha:

23 noviembre 2020

Archivo:

10_Planos arquitectonicos.dwg

Dibujo:

Valentina Bermeo Mahecha

Revisión:

Plano No.:

01


A-001

Planeta No.:

03


De:

06

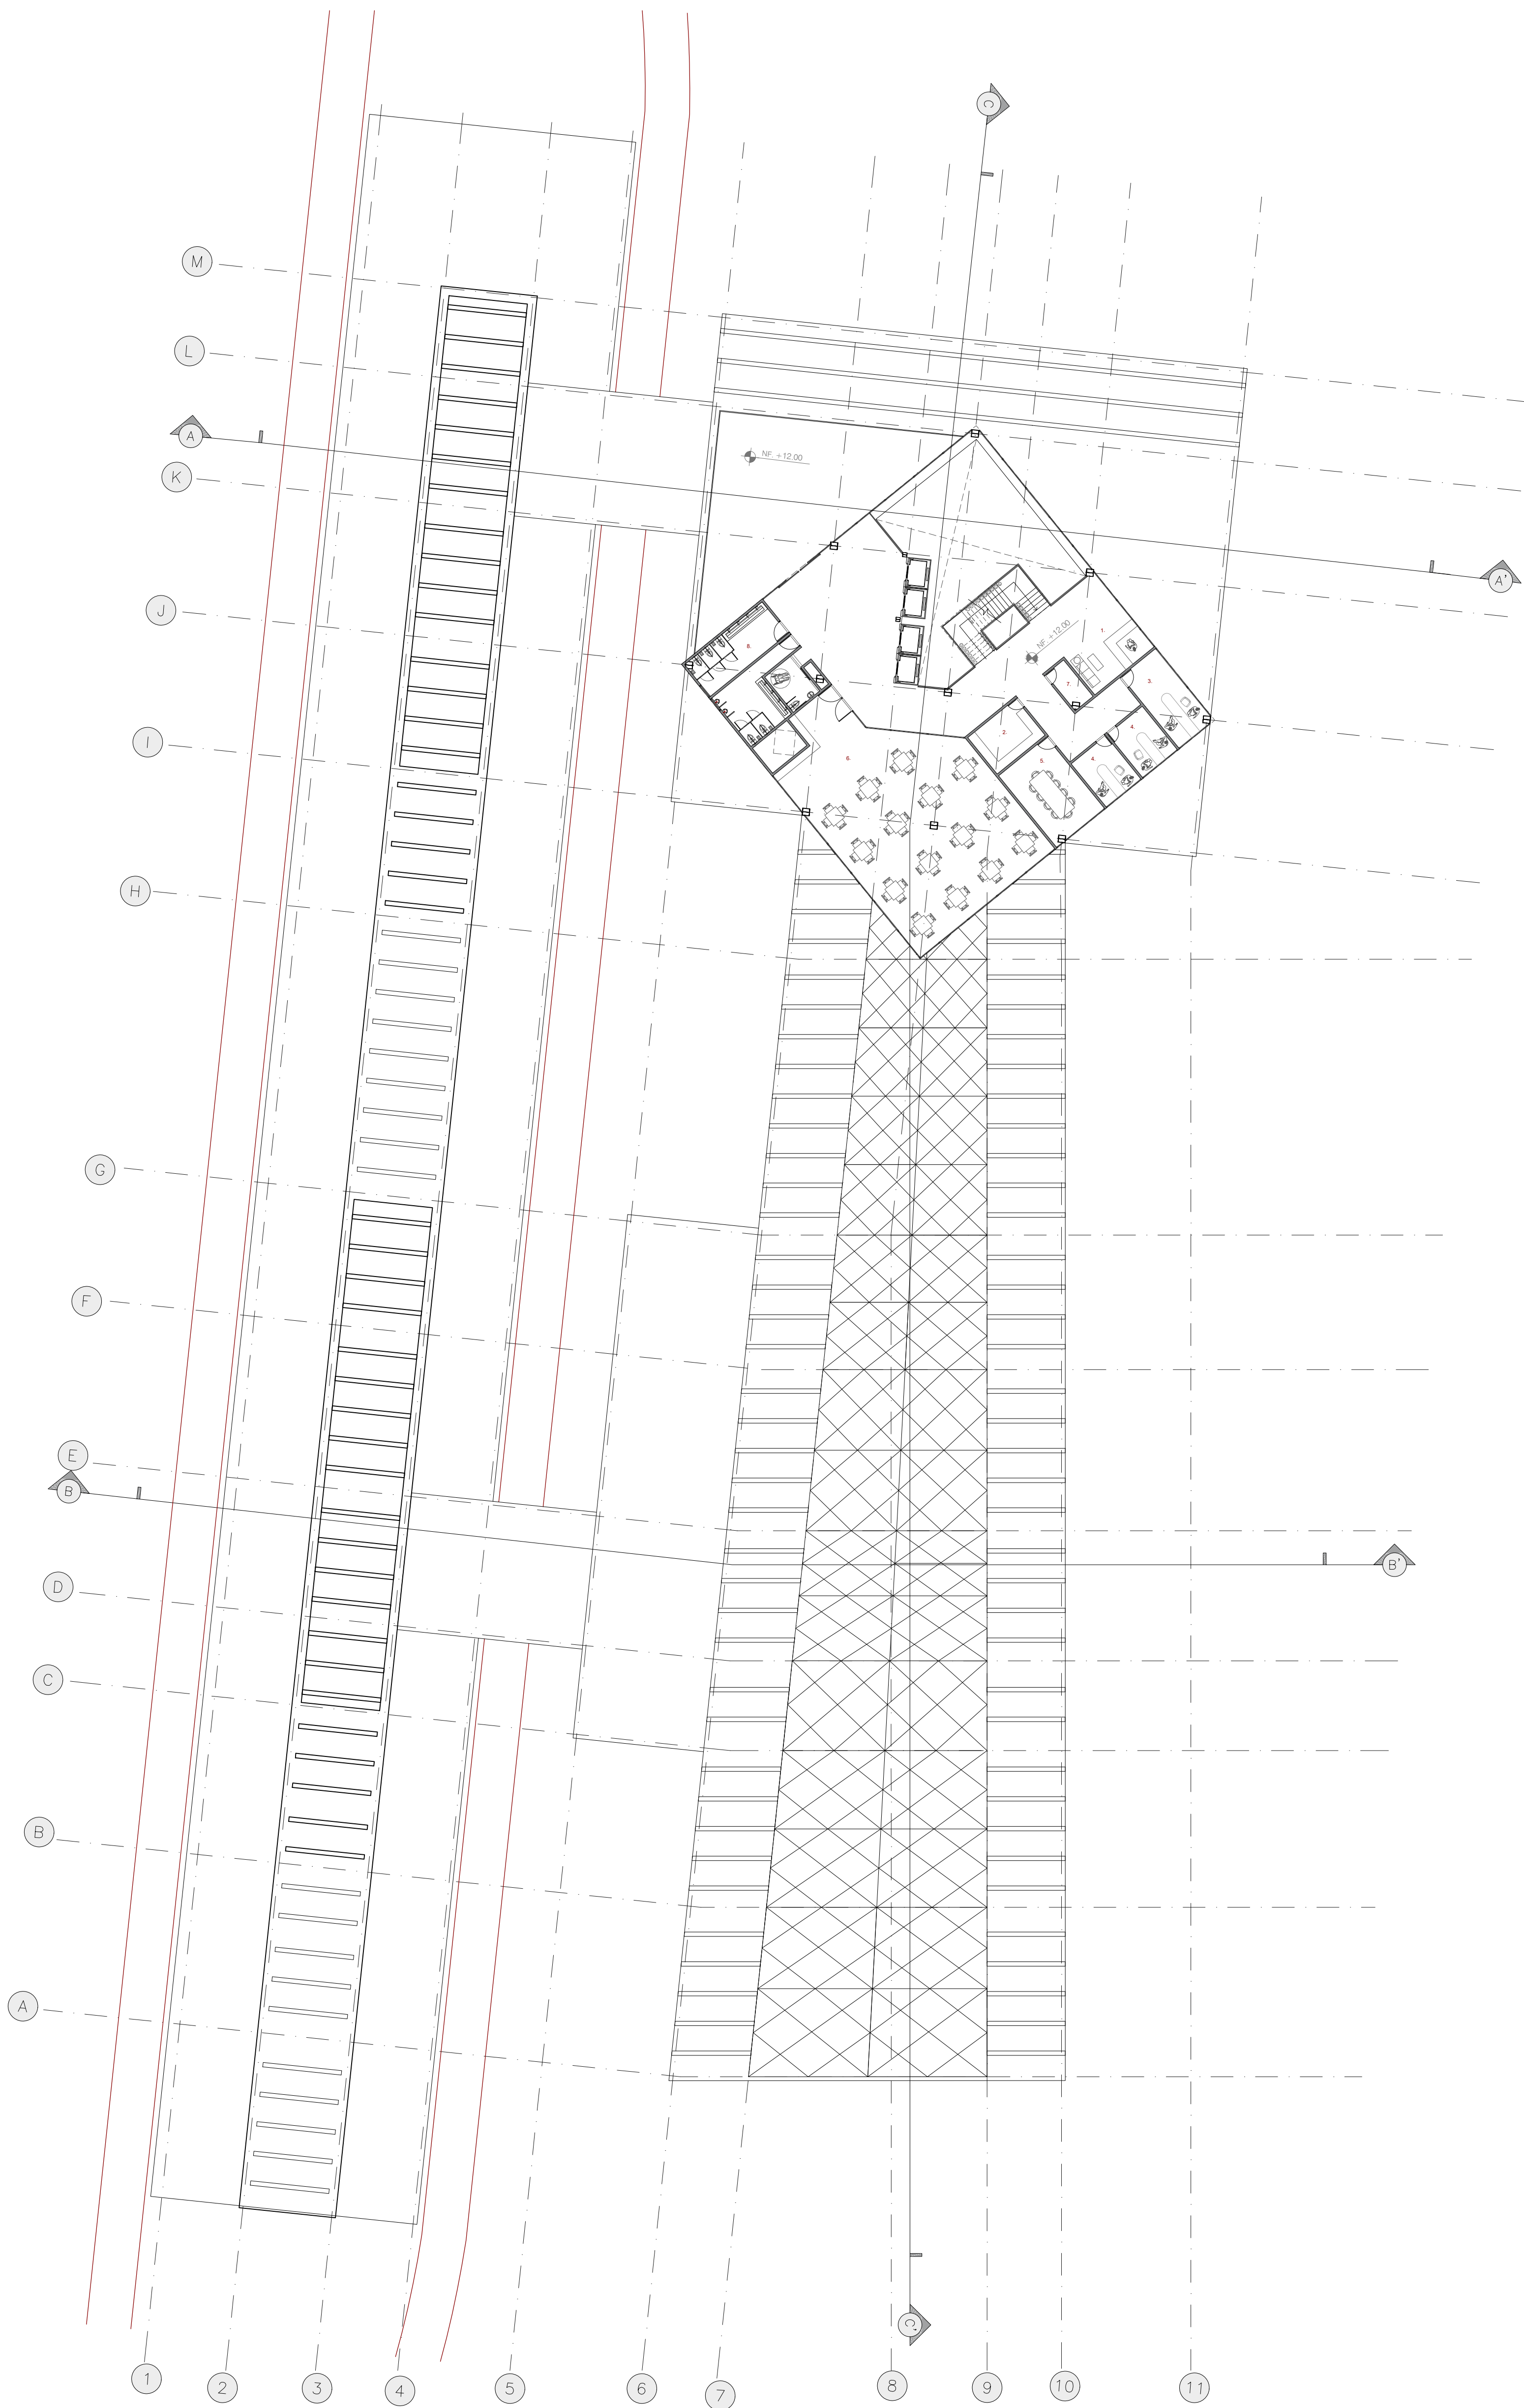


P4 CUARTA PLANTA


ESCALA 1:250

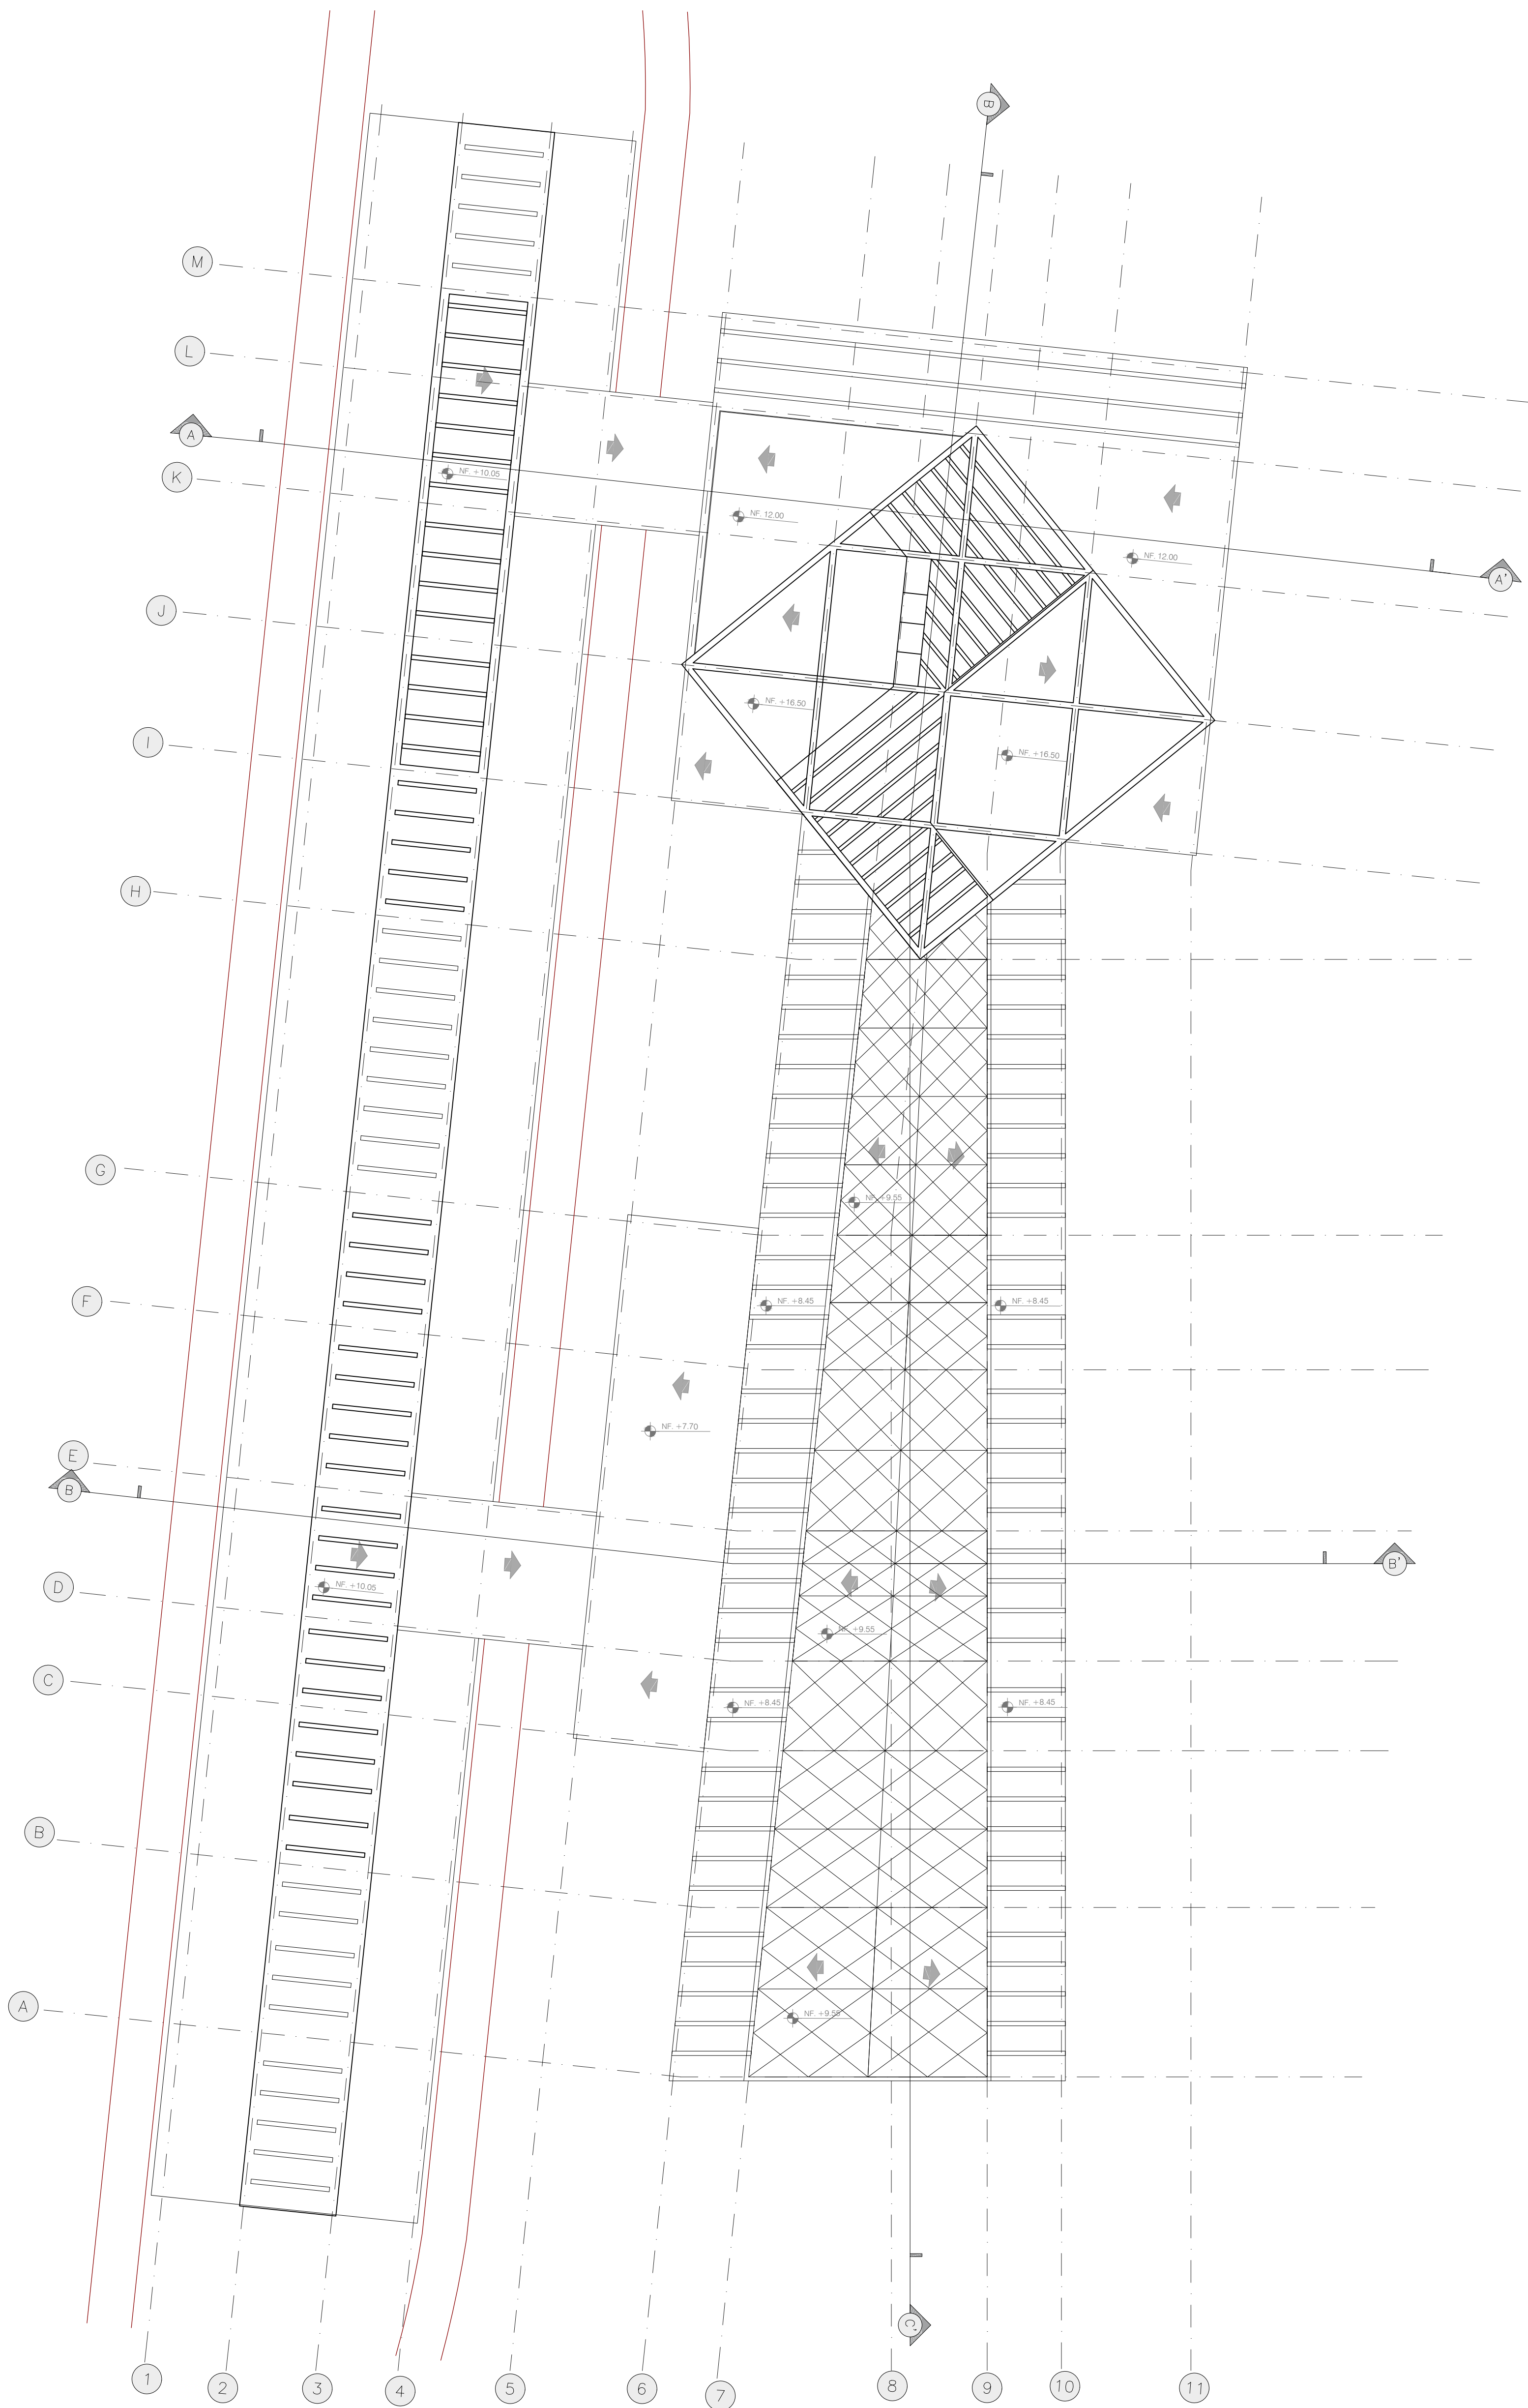

PC PLANTA DE CUBIERTAS

ESCALA 1:250

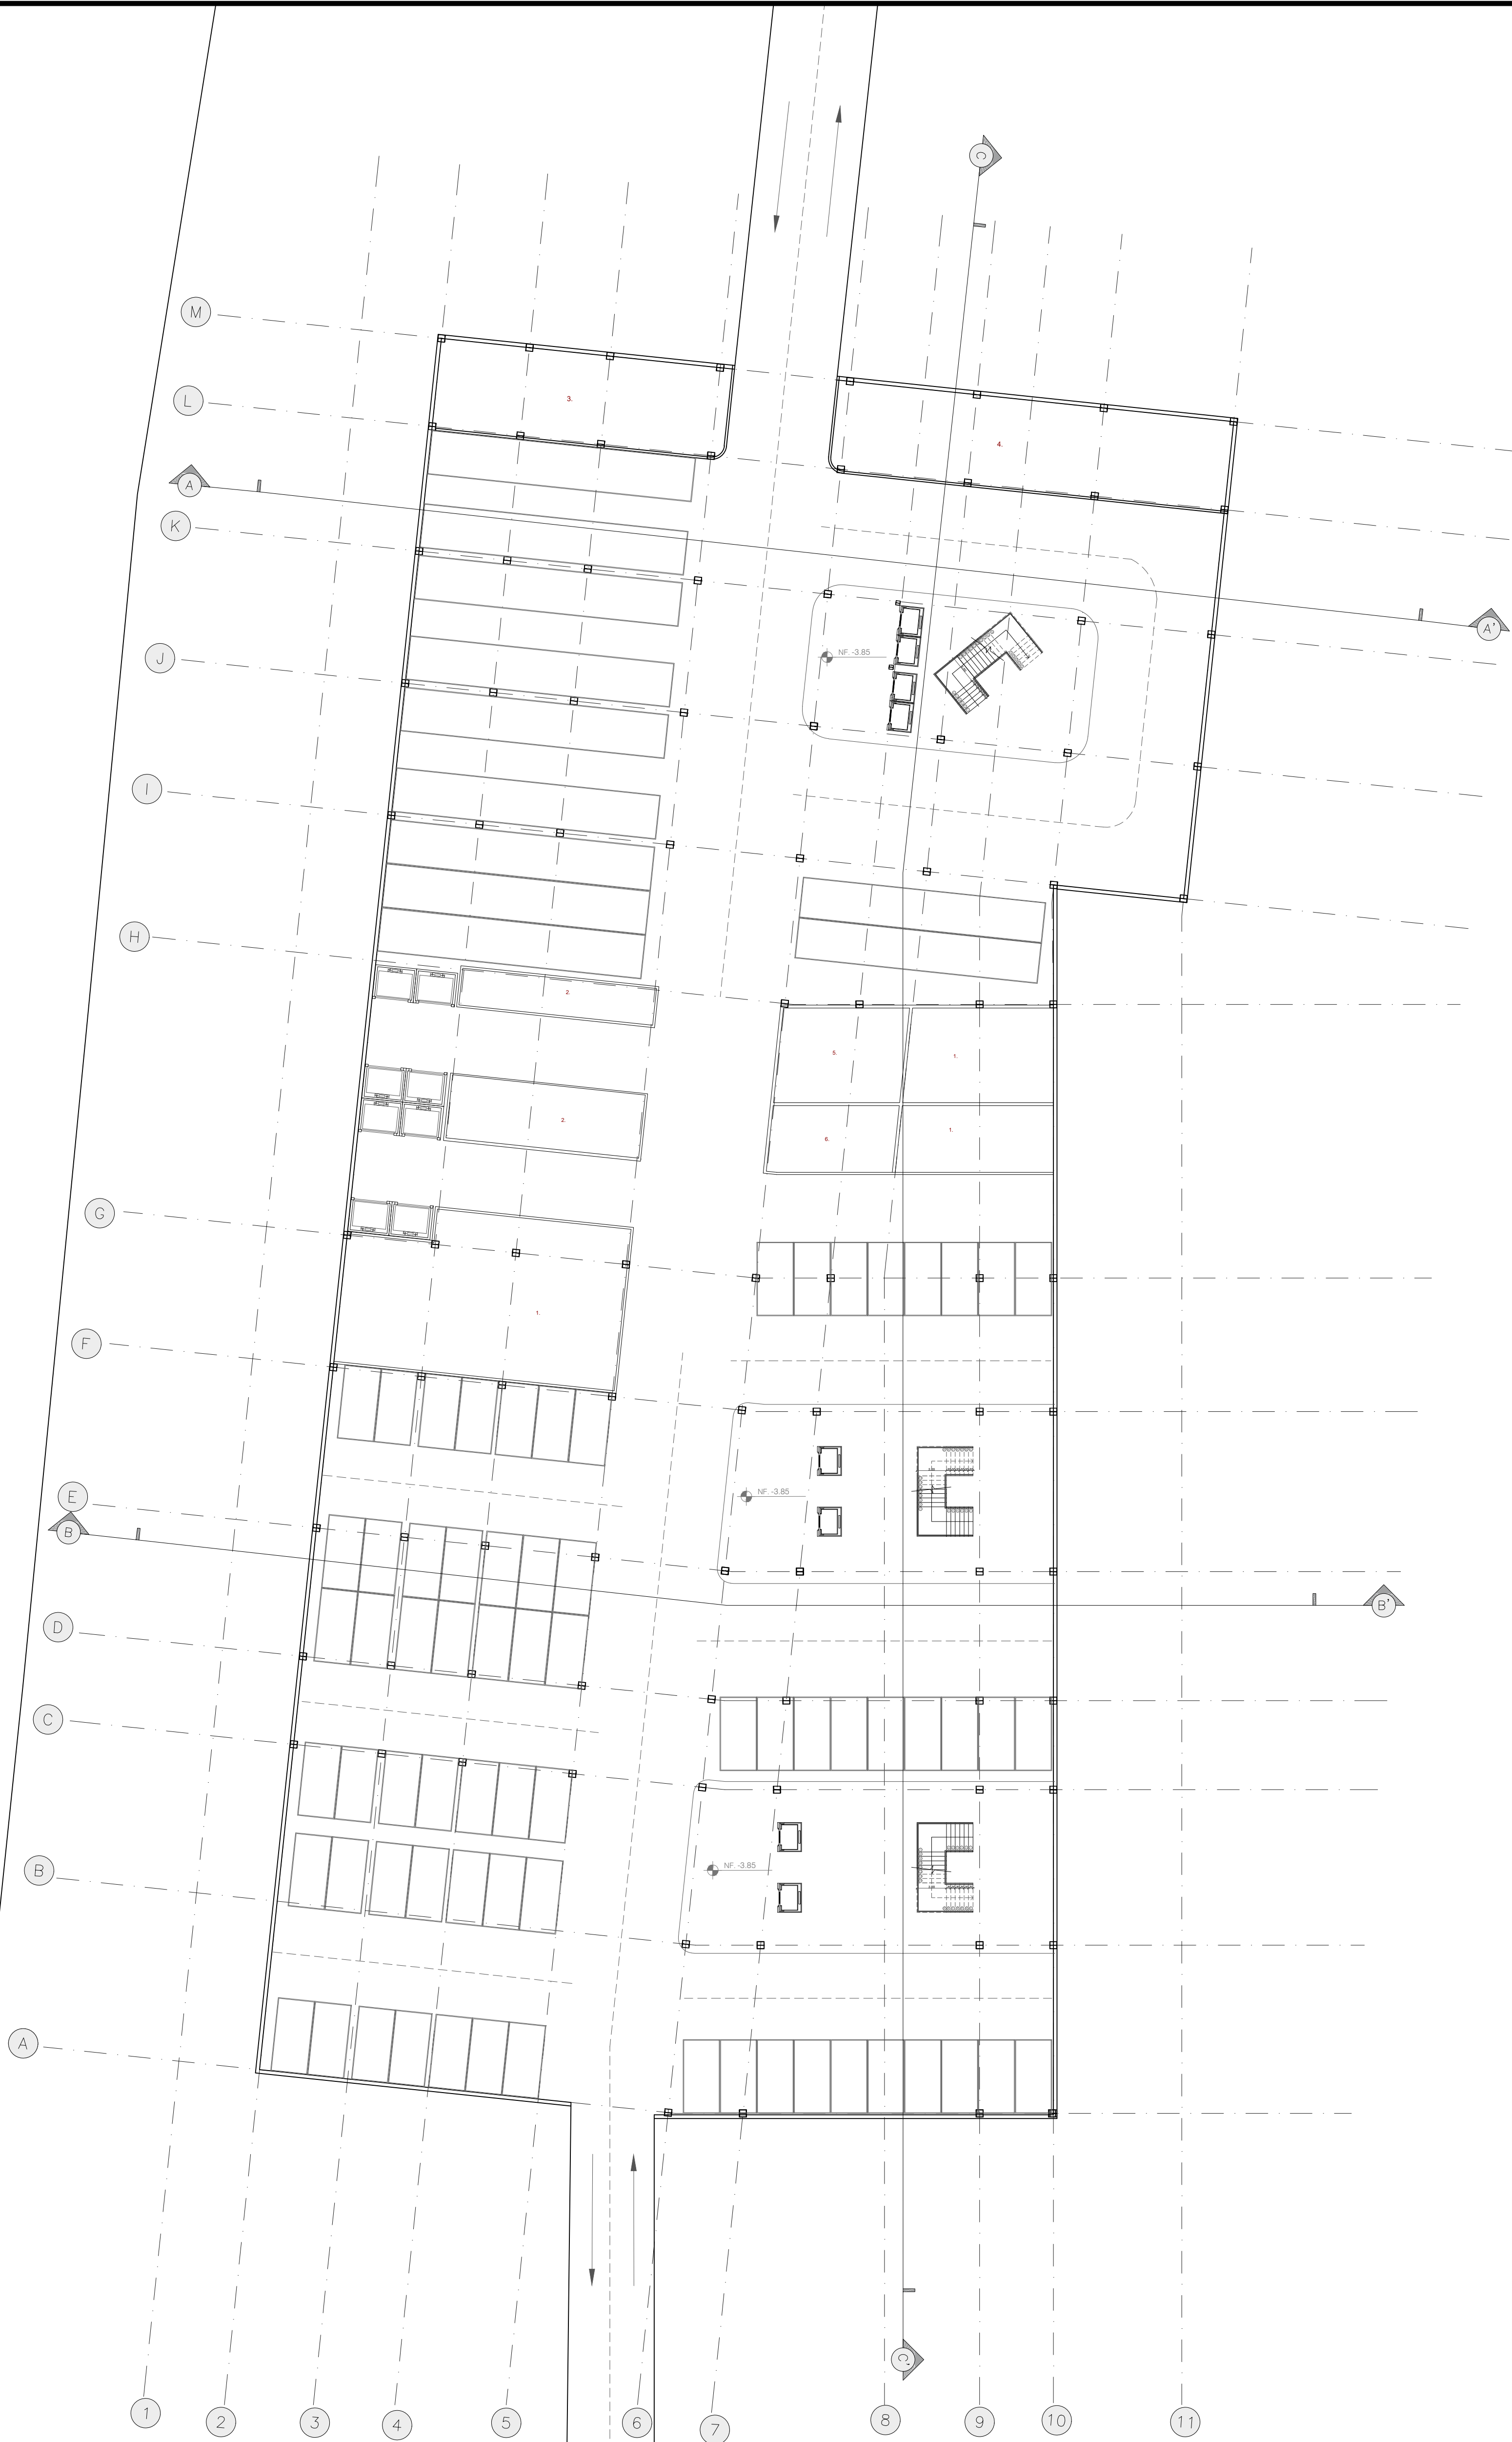

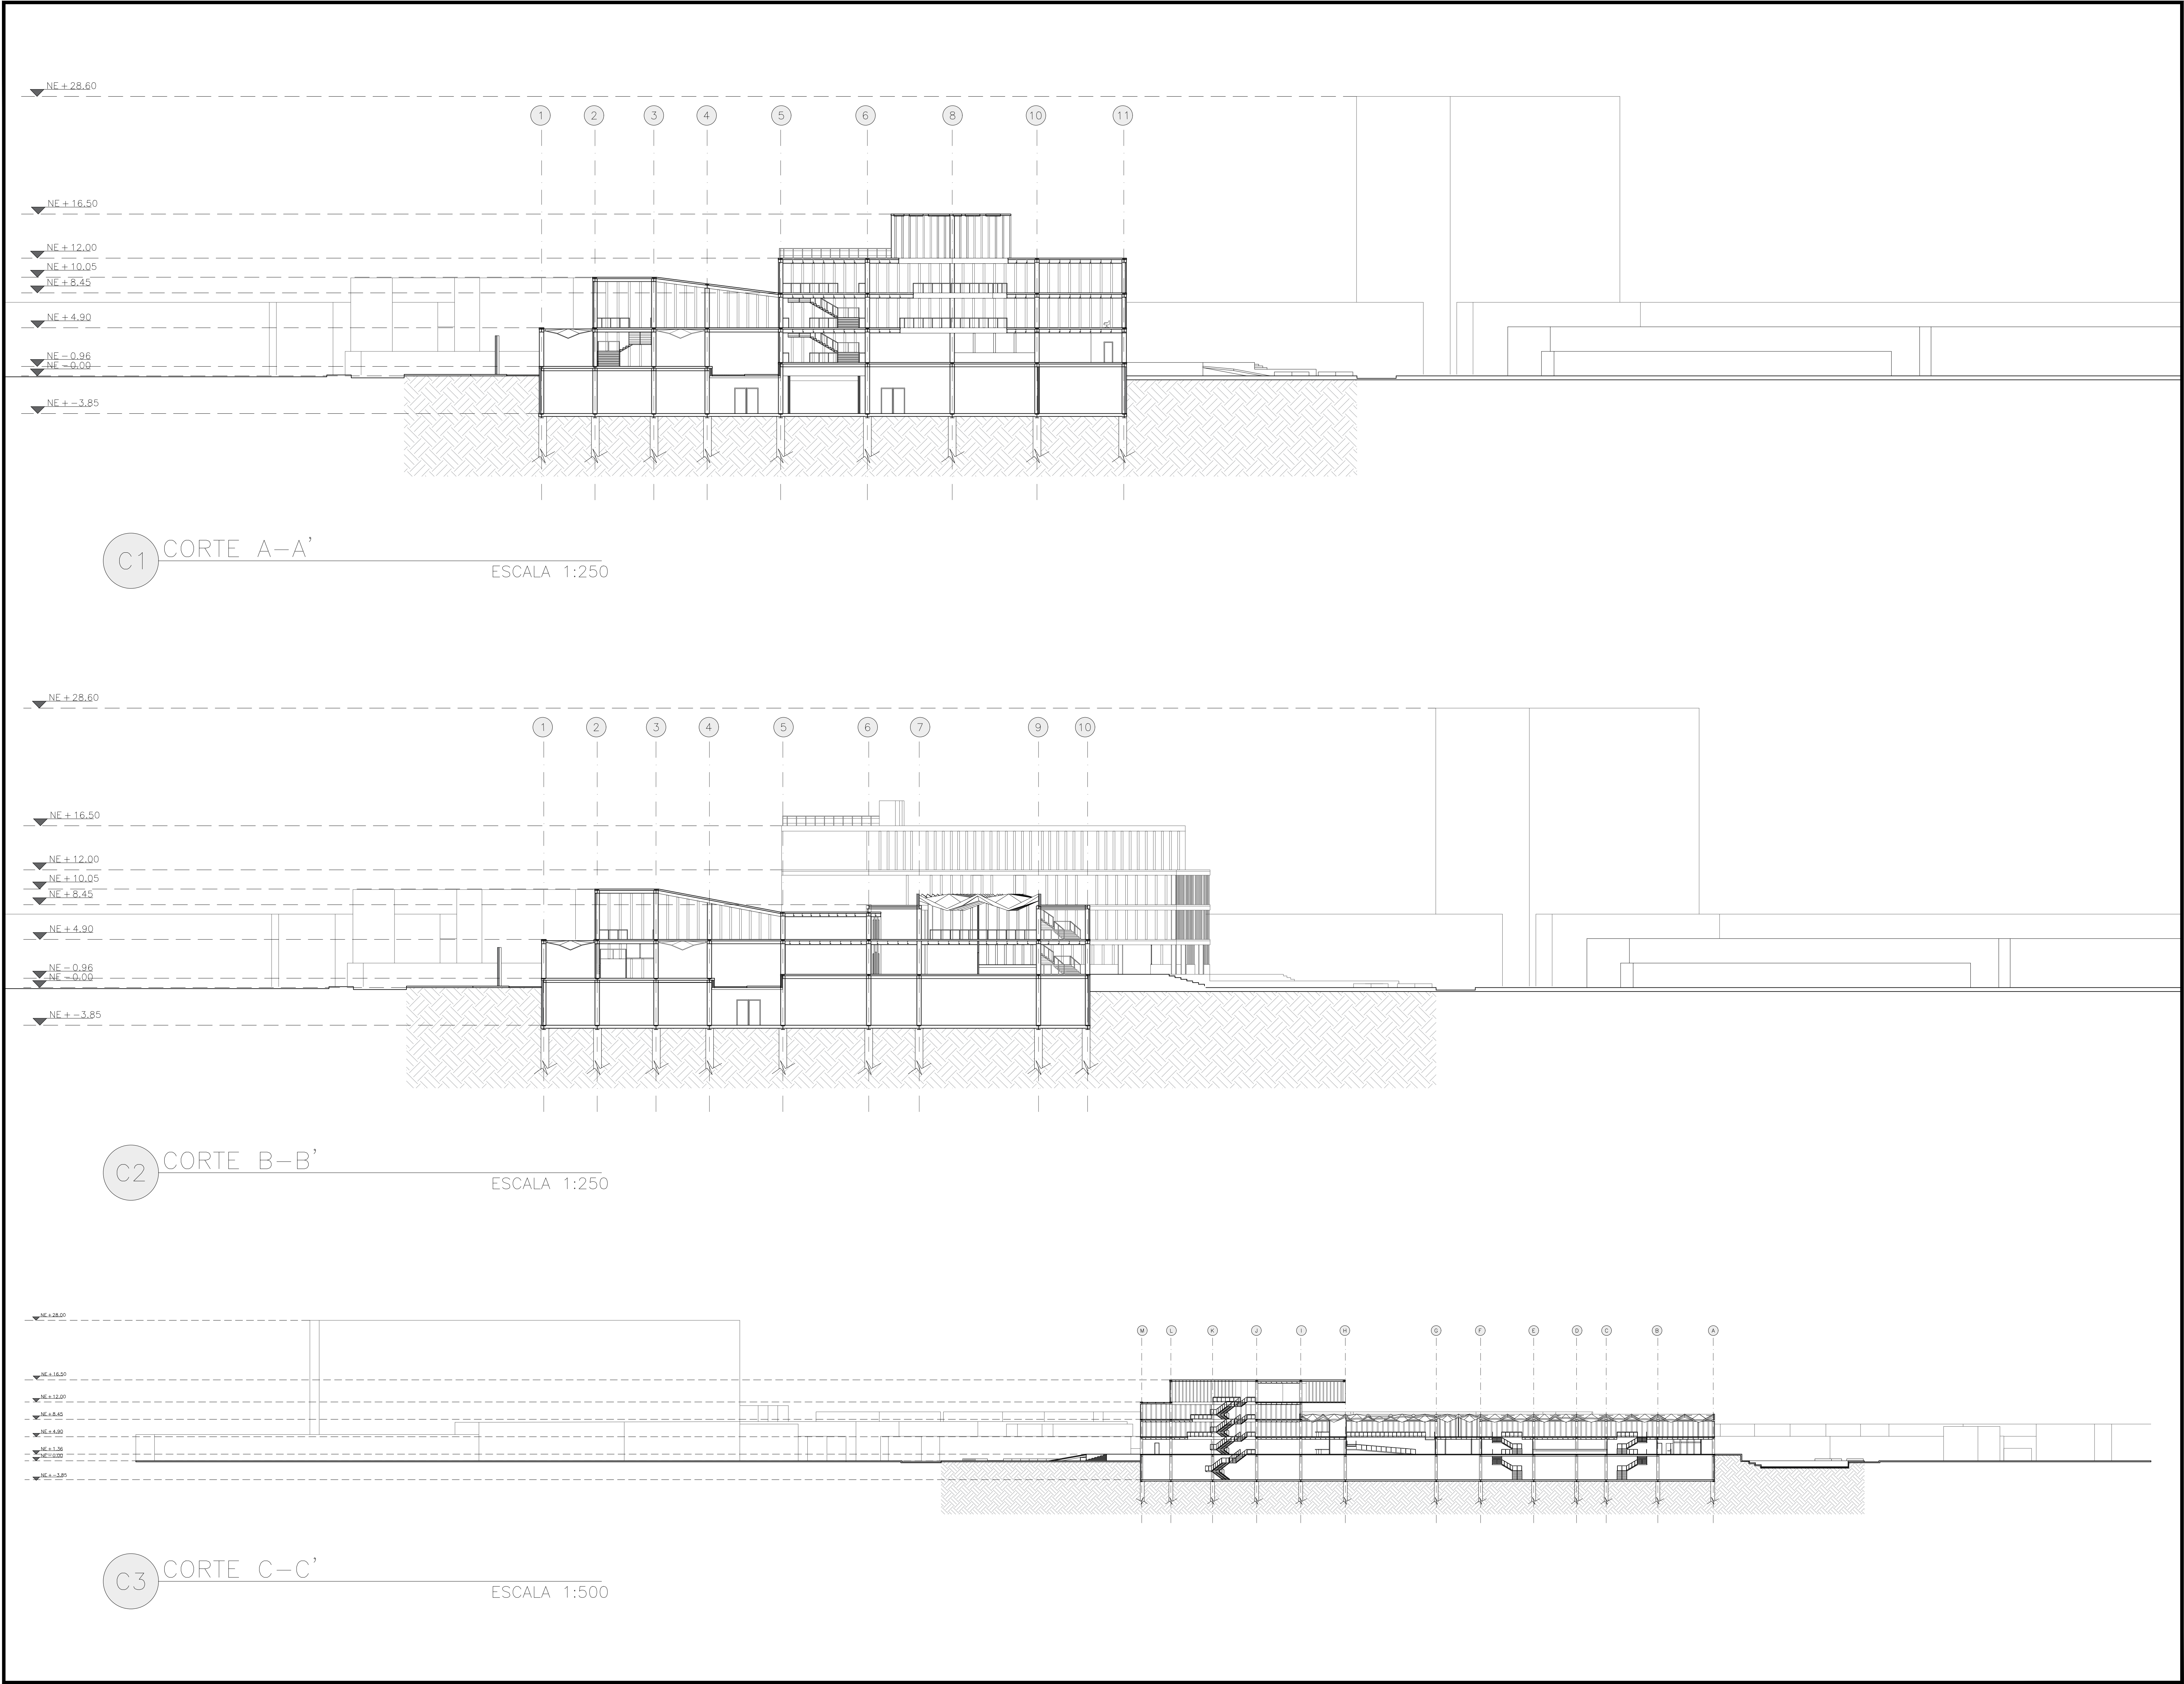

90 Revisión	100-A	20
50 Plano No.	05	06




UNIVERSIDAD
Piloto
DE COLOMBIA

UNIVERSIDAD PILOTO DE COLOMBIA
Bogotá - Colombia

Proyecto:
ESTACION DE TREN DE ZIPAQUIRA

ZIPAQUIRA-CUNDINAMARCA

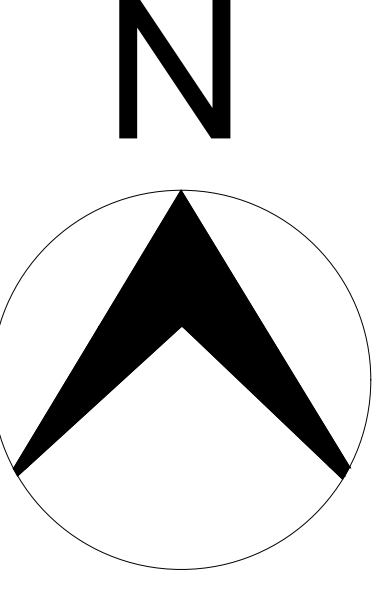

N

Arq. Responsable:

Valentina Bermeo Mahecha

Contiene:

CORTE A-A'
CORTE B-B'
CORTE C-C'

Escala:
1:250 - 1:500

Fecha:
23 noviembre 2020

Archivo:
10_Planos arquitectonicos.dwg

Dibujo:
Valentina Bermeo Mahecha

Revisión:	Plano No.:	Plancha No.:
01	A-001	05 06




UNIVERSIDAD
Piloto
DE COLOMBIA

UNIVERSIDAD PILOTO DE COLOMBIA
Bogotá - Colombia

Proyecto:
ESTACION DE TREN DE ZIPAQUIRA

ZIPAQUIRA-CUNDINAMARCA

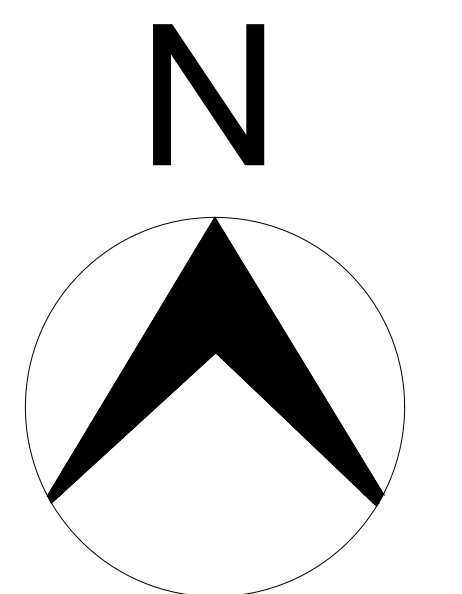

Arq. Responsable:

Valentina Bermeo Mahecha


Contiene:
FACHADA NORTE
FACHADA SUR
FACHADA OCCIDENTE
FACHADA ORIENTE

Escala:
1:250

Fecha:
23 noviembre 2020


Archivo:
10_Planos arquitectonicos.dwg

Dibujo:
Valentina Bermeo Mahecha

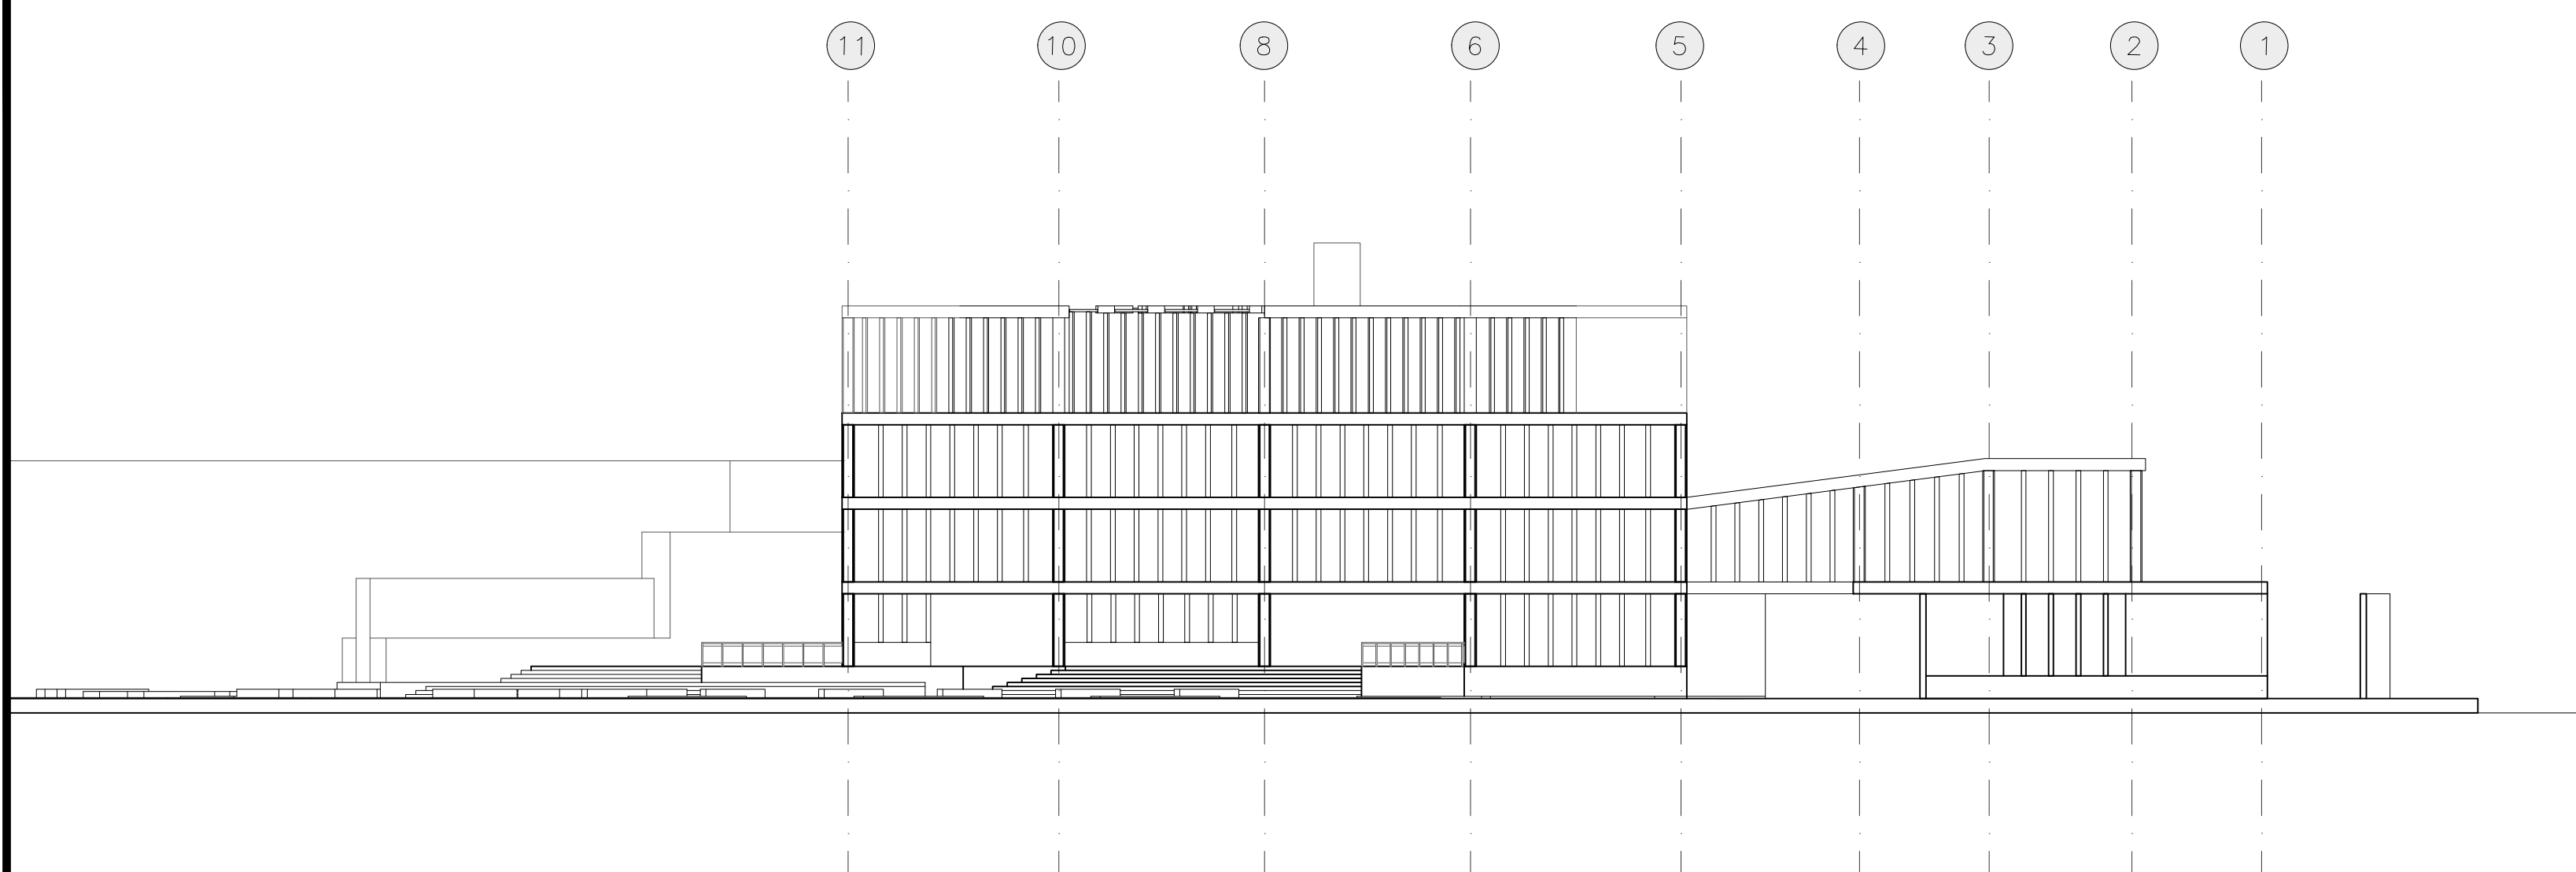


F1 FACHADA NORTE

ESCALA 1:250

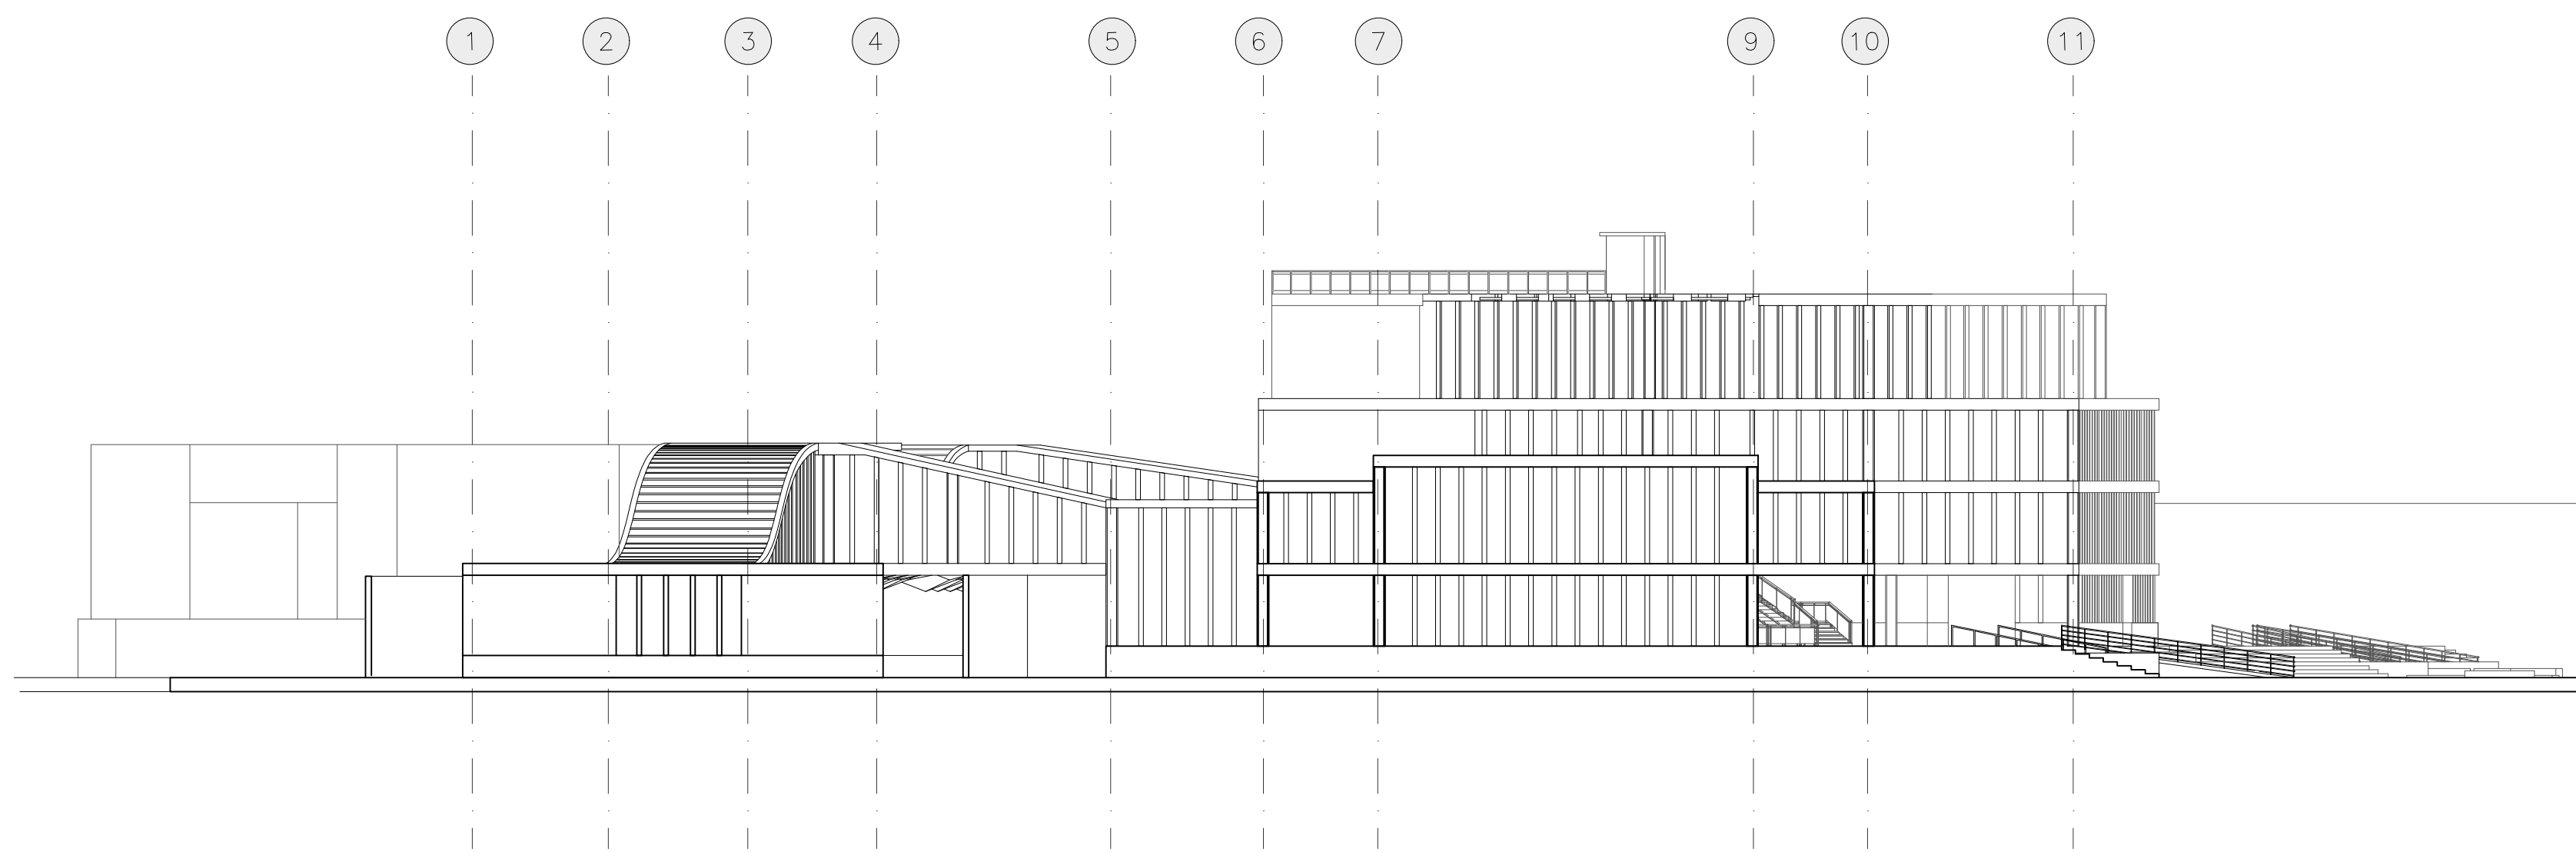


F2 FACHADA SUR

ESCALA 1:250

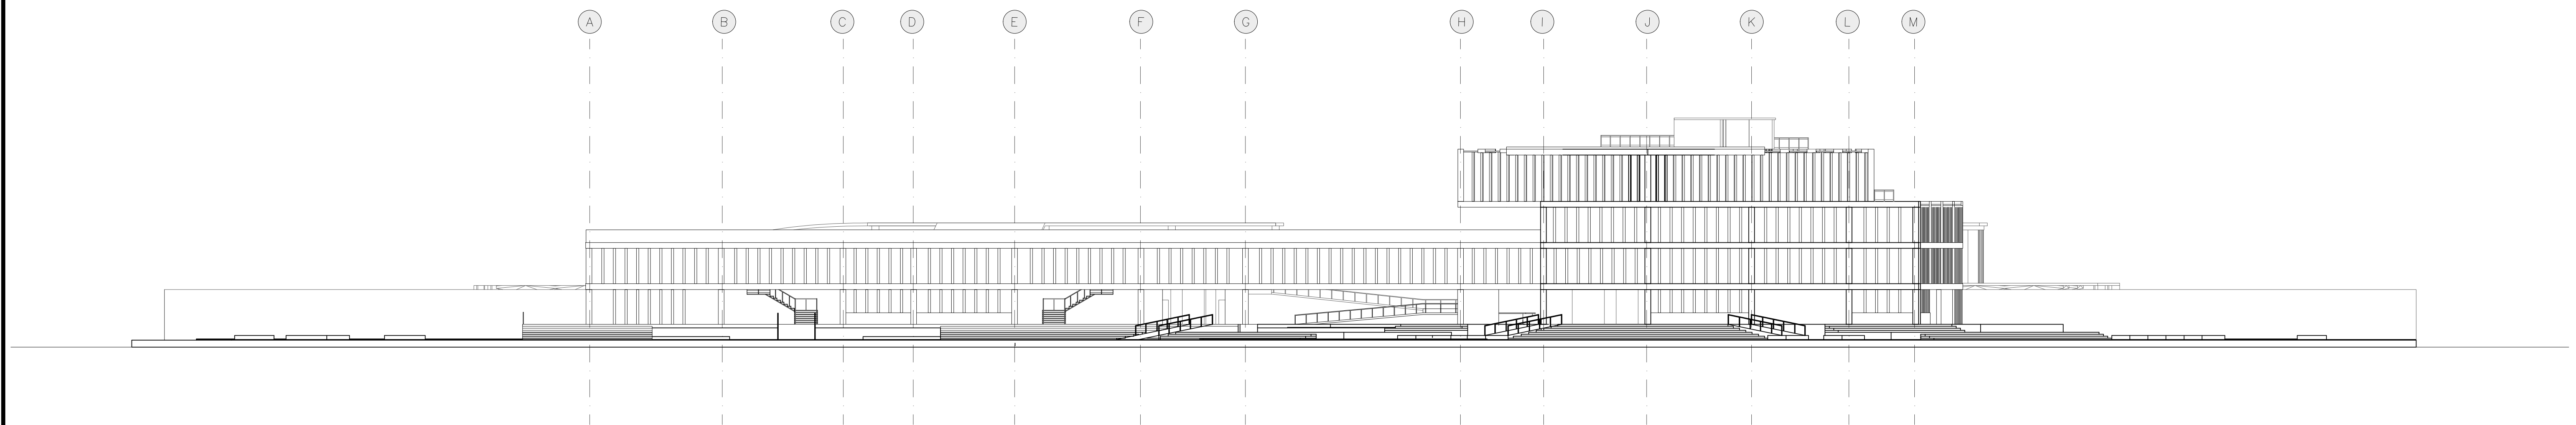

F3 FACHADA OCCIDENTE

ESCALA 1:250

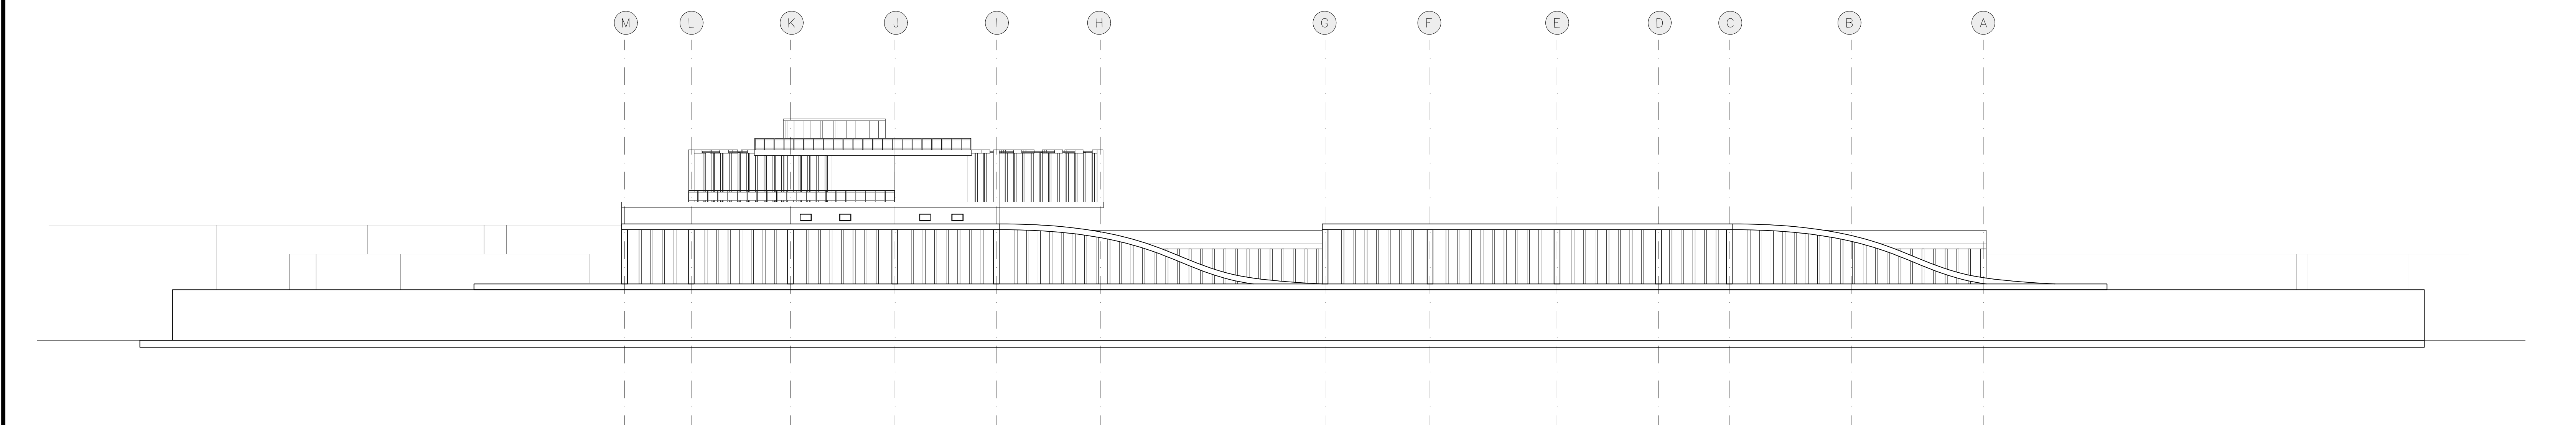

F4 FACHADA ORIENTE

ESCALA 1:250