

Proyecto
CENTRO DE MEMORIA

ARQ.
María Camila González P.

Revisión	Fecha
	26/09/20

Ubicación
DEPARTAMENTO: Valle del Cauca
CIUDAD: Santiago de Cali

Dirección
Cra. 3 #12-28


PROYECTO

EQUIPAMIENTO

Plano


PLANTA SOTANO 2

Dibujo	Lámina
Fecha 26/09/2020 Escala 1/150	A-1

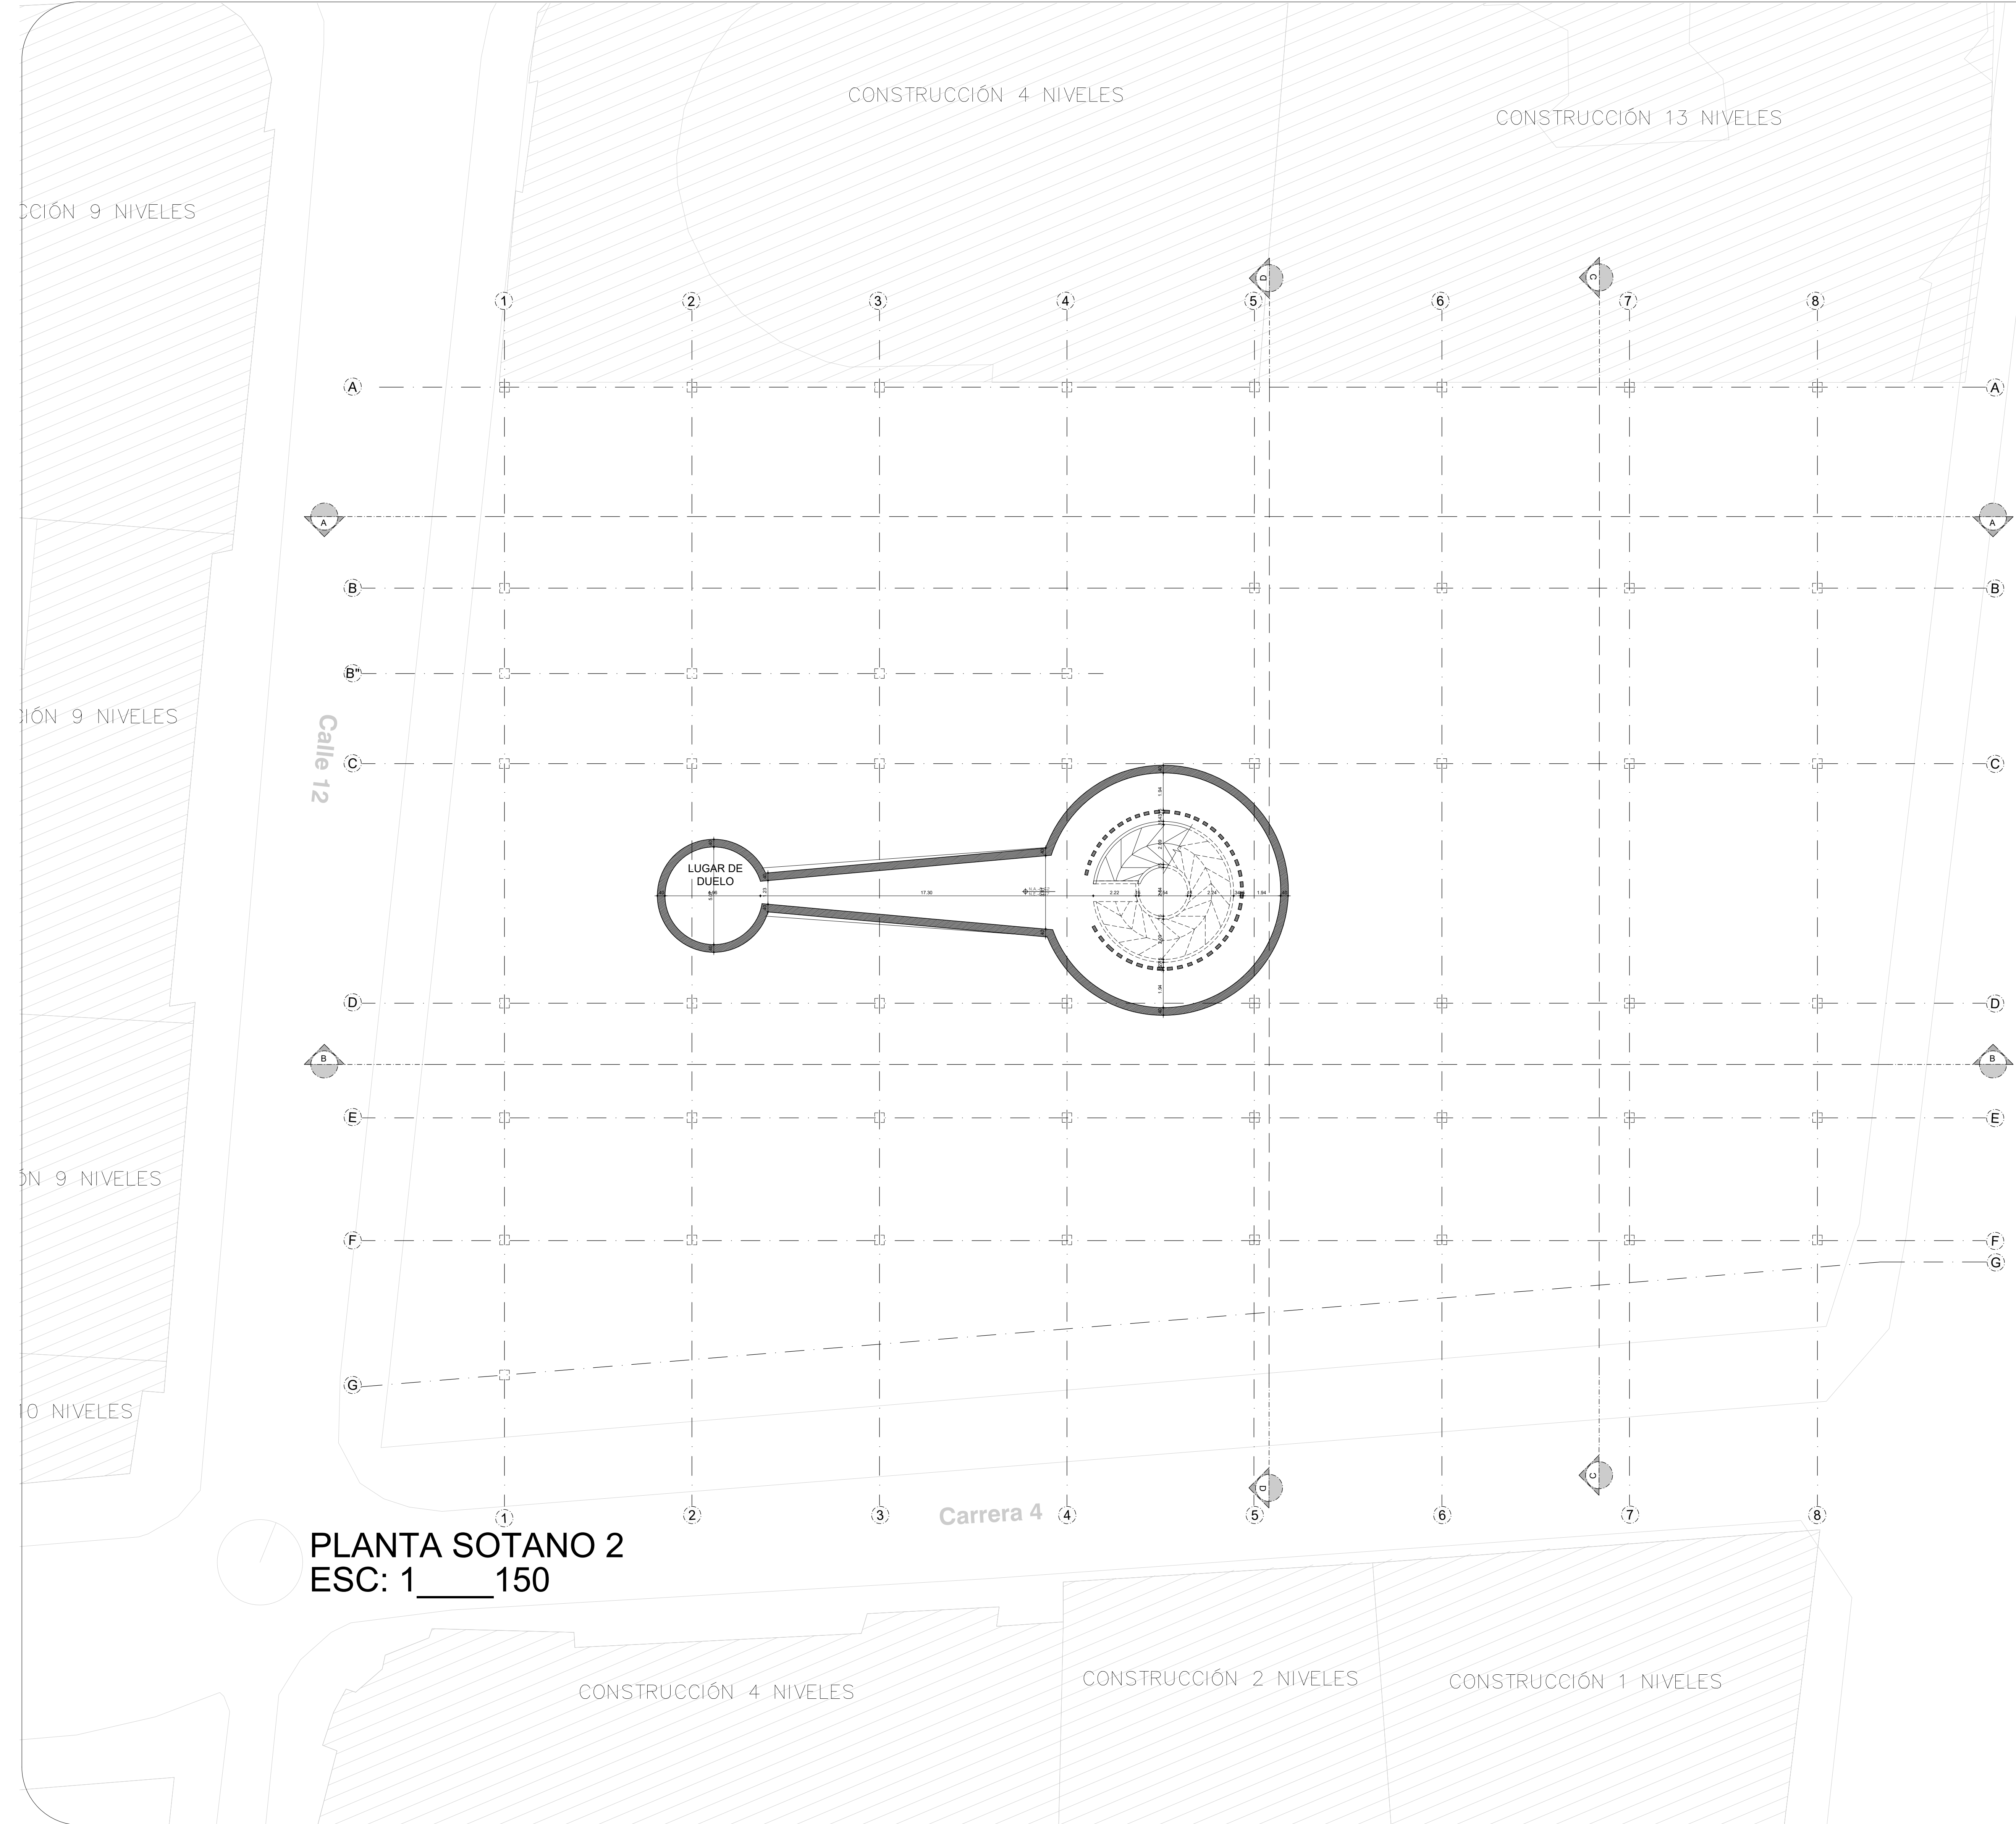

PLANTA SOTANO 2
ESC: 1 ____ 150

PRODUCED BY AN AUTODESK STUDENT VERSION

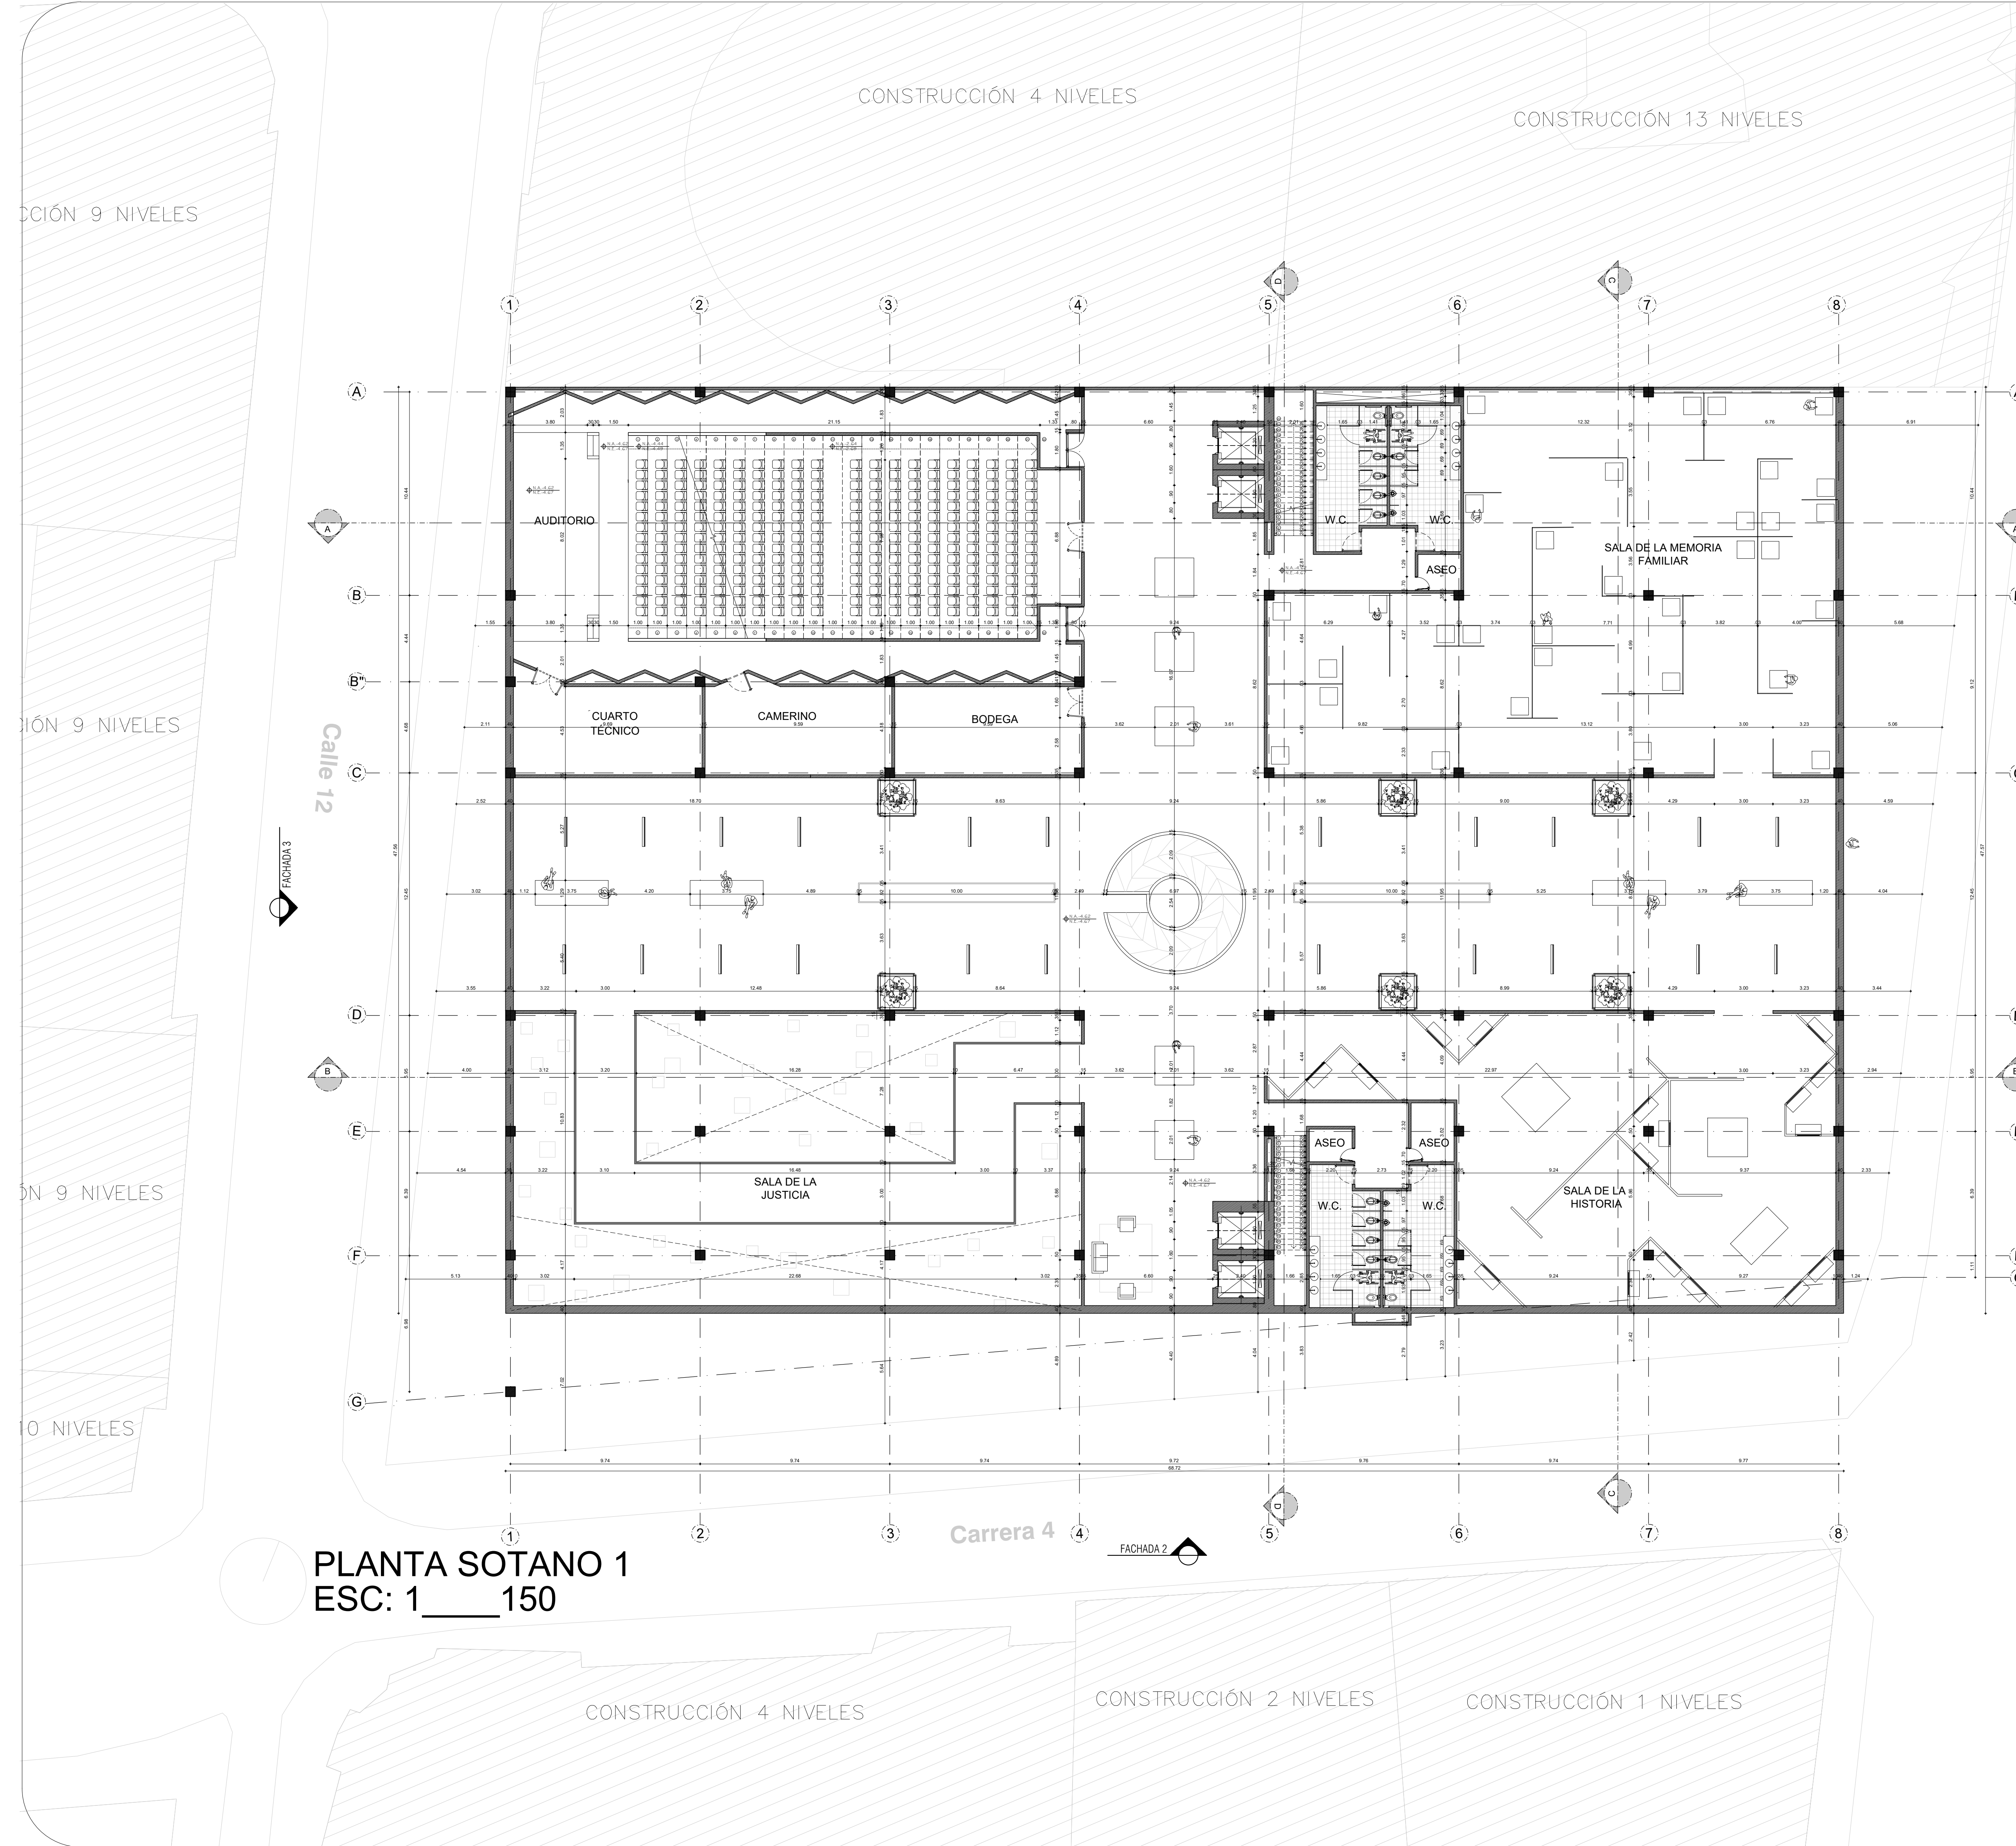

PLANTA SOTANO 1
ESC: 1 ____ 150



Proyecto
CENTRO DE MEMORIA

ARQ.
María Camila González P.

Revisión	Fecha 26/09/20
----------	-------------------

Ubicación
DEPARTAMENTO: Valle del Cauca
CIUDAD: Santiago de Cali

Dirección
Cra. 3 #12-28


PROYECTO

EQUIPAMIENTO

Plano

PLANTA SOTANO 1

Dibujo	Lámina
Fecha 26/09/2020 Escala 1/150	A-2

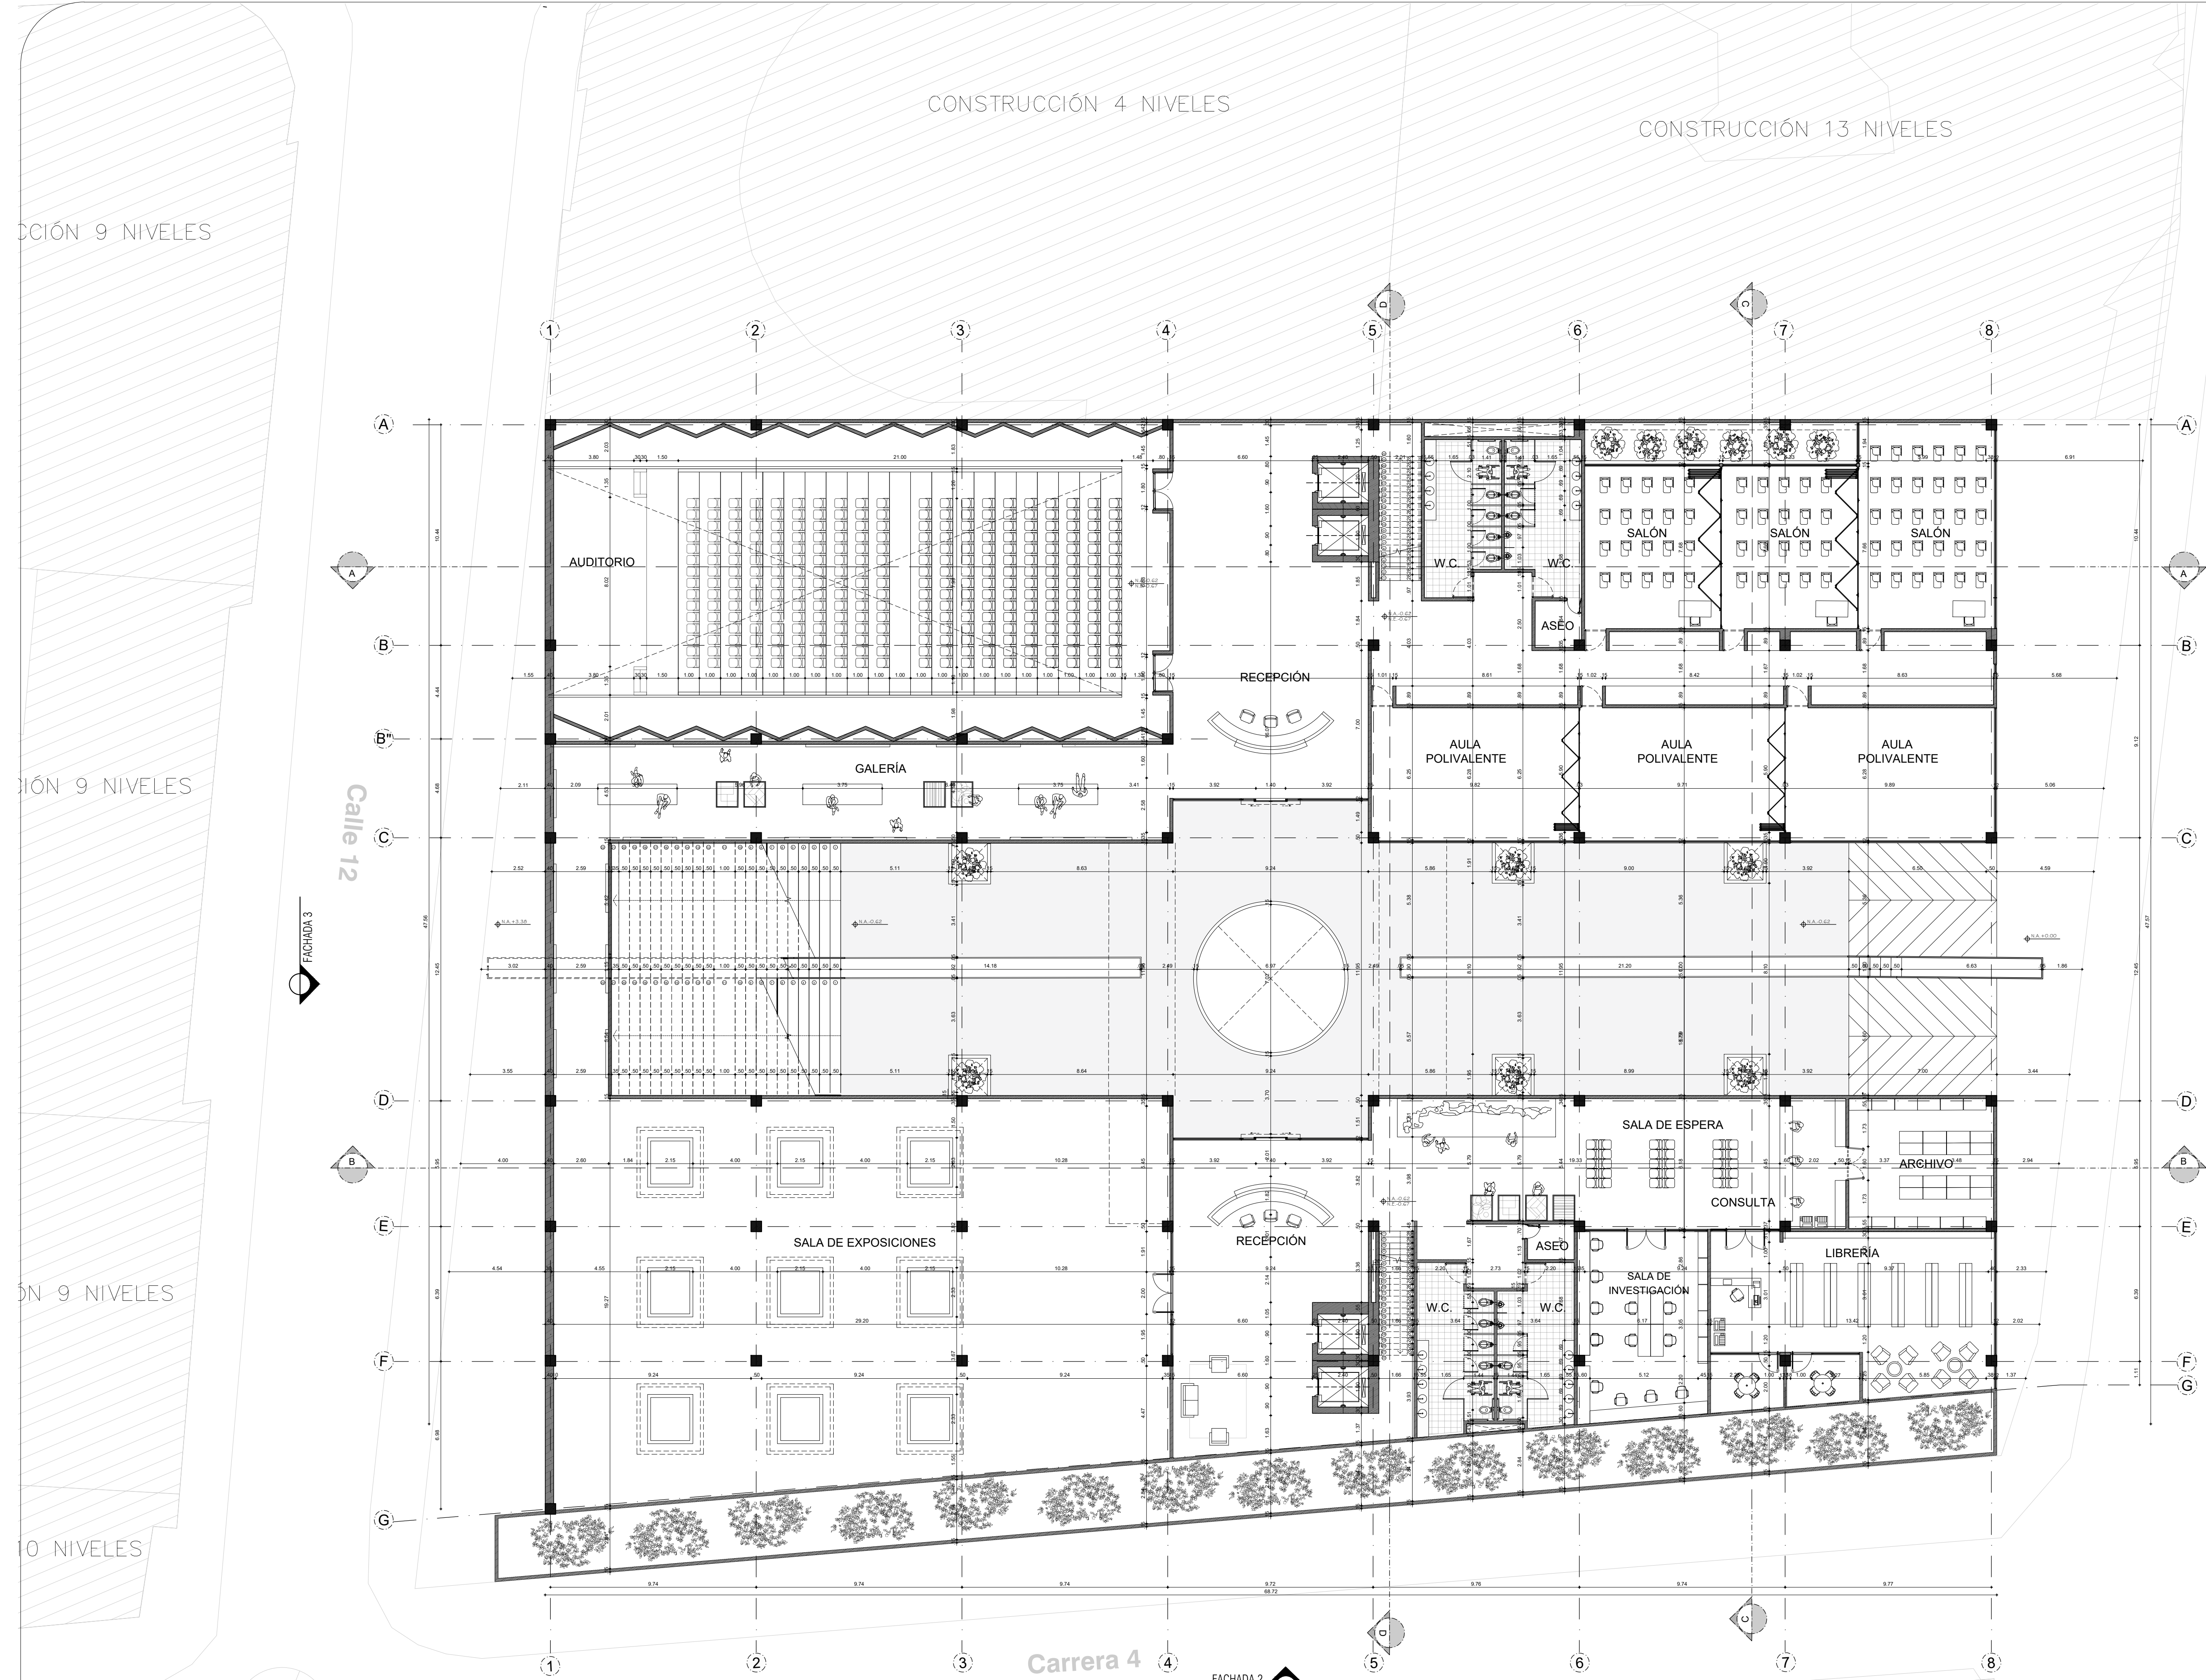

CONSTRUCCIÓN 9 NIVELES


CONSTRUCCIÓN 9 NIVELES

CONSTRUCCIÓN 9 NIVELES

CONSTRUCCIÓN 10 NIVELES

CONSTRUCCIÓN 4 NIVELES

CONSTRUCCIÓN 13 NIVELES

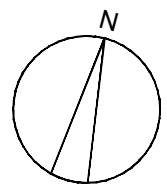

Proyecto
CENTRO DE MEMORIA

ARQ.
María Camila González P.

Revisión	Fecha
	26/09/20

Ubicación
DEPARTAMENTO: Valle del Cauca
CIUDAD: Santiago de Cali

Dirección
Cra. 3 #12-28

PROYECTO


EQUIPAMIENTO

Plano

PLANTA PISO 1

Dibujo	Lámina
Fecha 26/09/2020 Escala 1/150	A-3

PRODUCED BY AN AUTODESK STUDENT VERSION

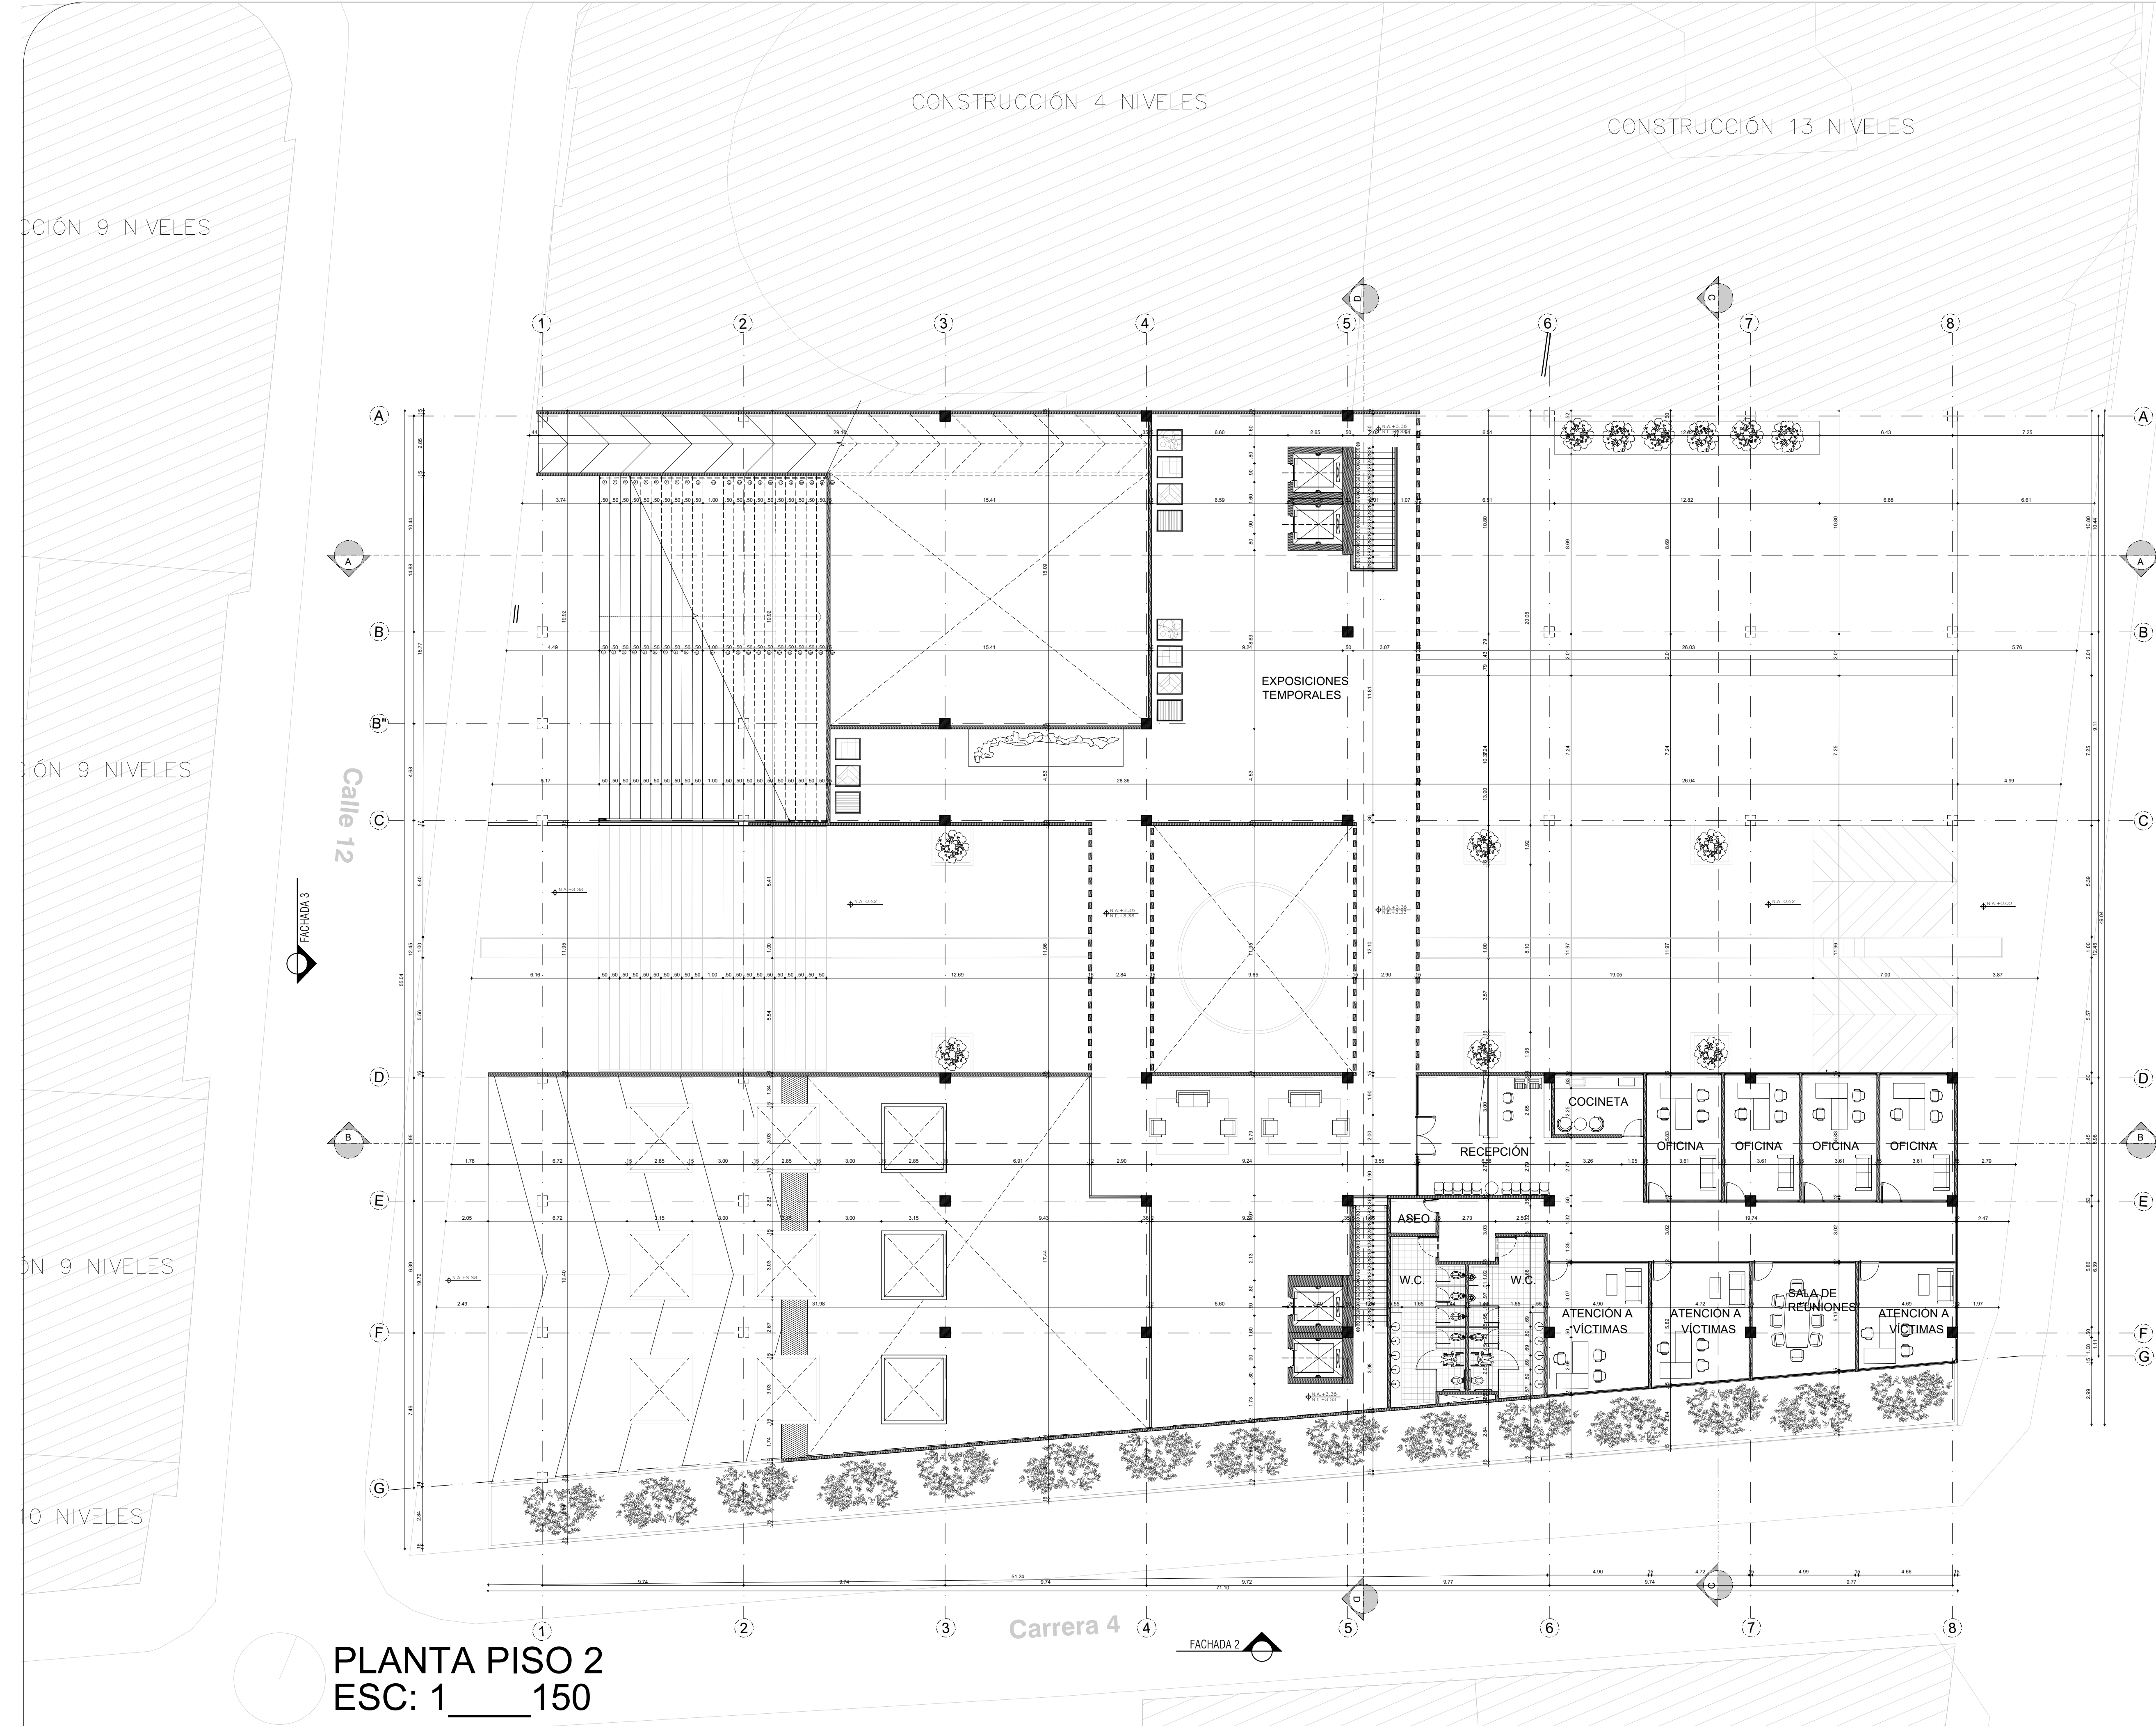

PLANTA PISO 2
ESC: 1 ____ 150



Proyecto
CENTRO DE MEMORIA

ARQ.
María Camila González P.

Revisión	Fecha
	26/09/20

Ubicación
DEPARTAMENTO: Valle del Cauca
CIUDAD: Santiago de Cali

Dirección
Cra. 3 #12-28

PROYECTO



EQUIPAMIENTO

Plano

PLANTA PISO 2

Dibujo	Lámina
Fecha 26/09/2020 Escalas 1/150	A-4

PRODUCED BY AN AUTODESK STUDENT VERSION

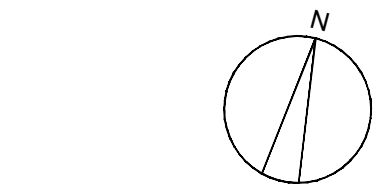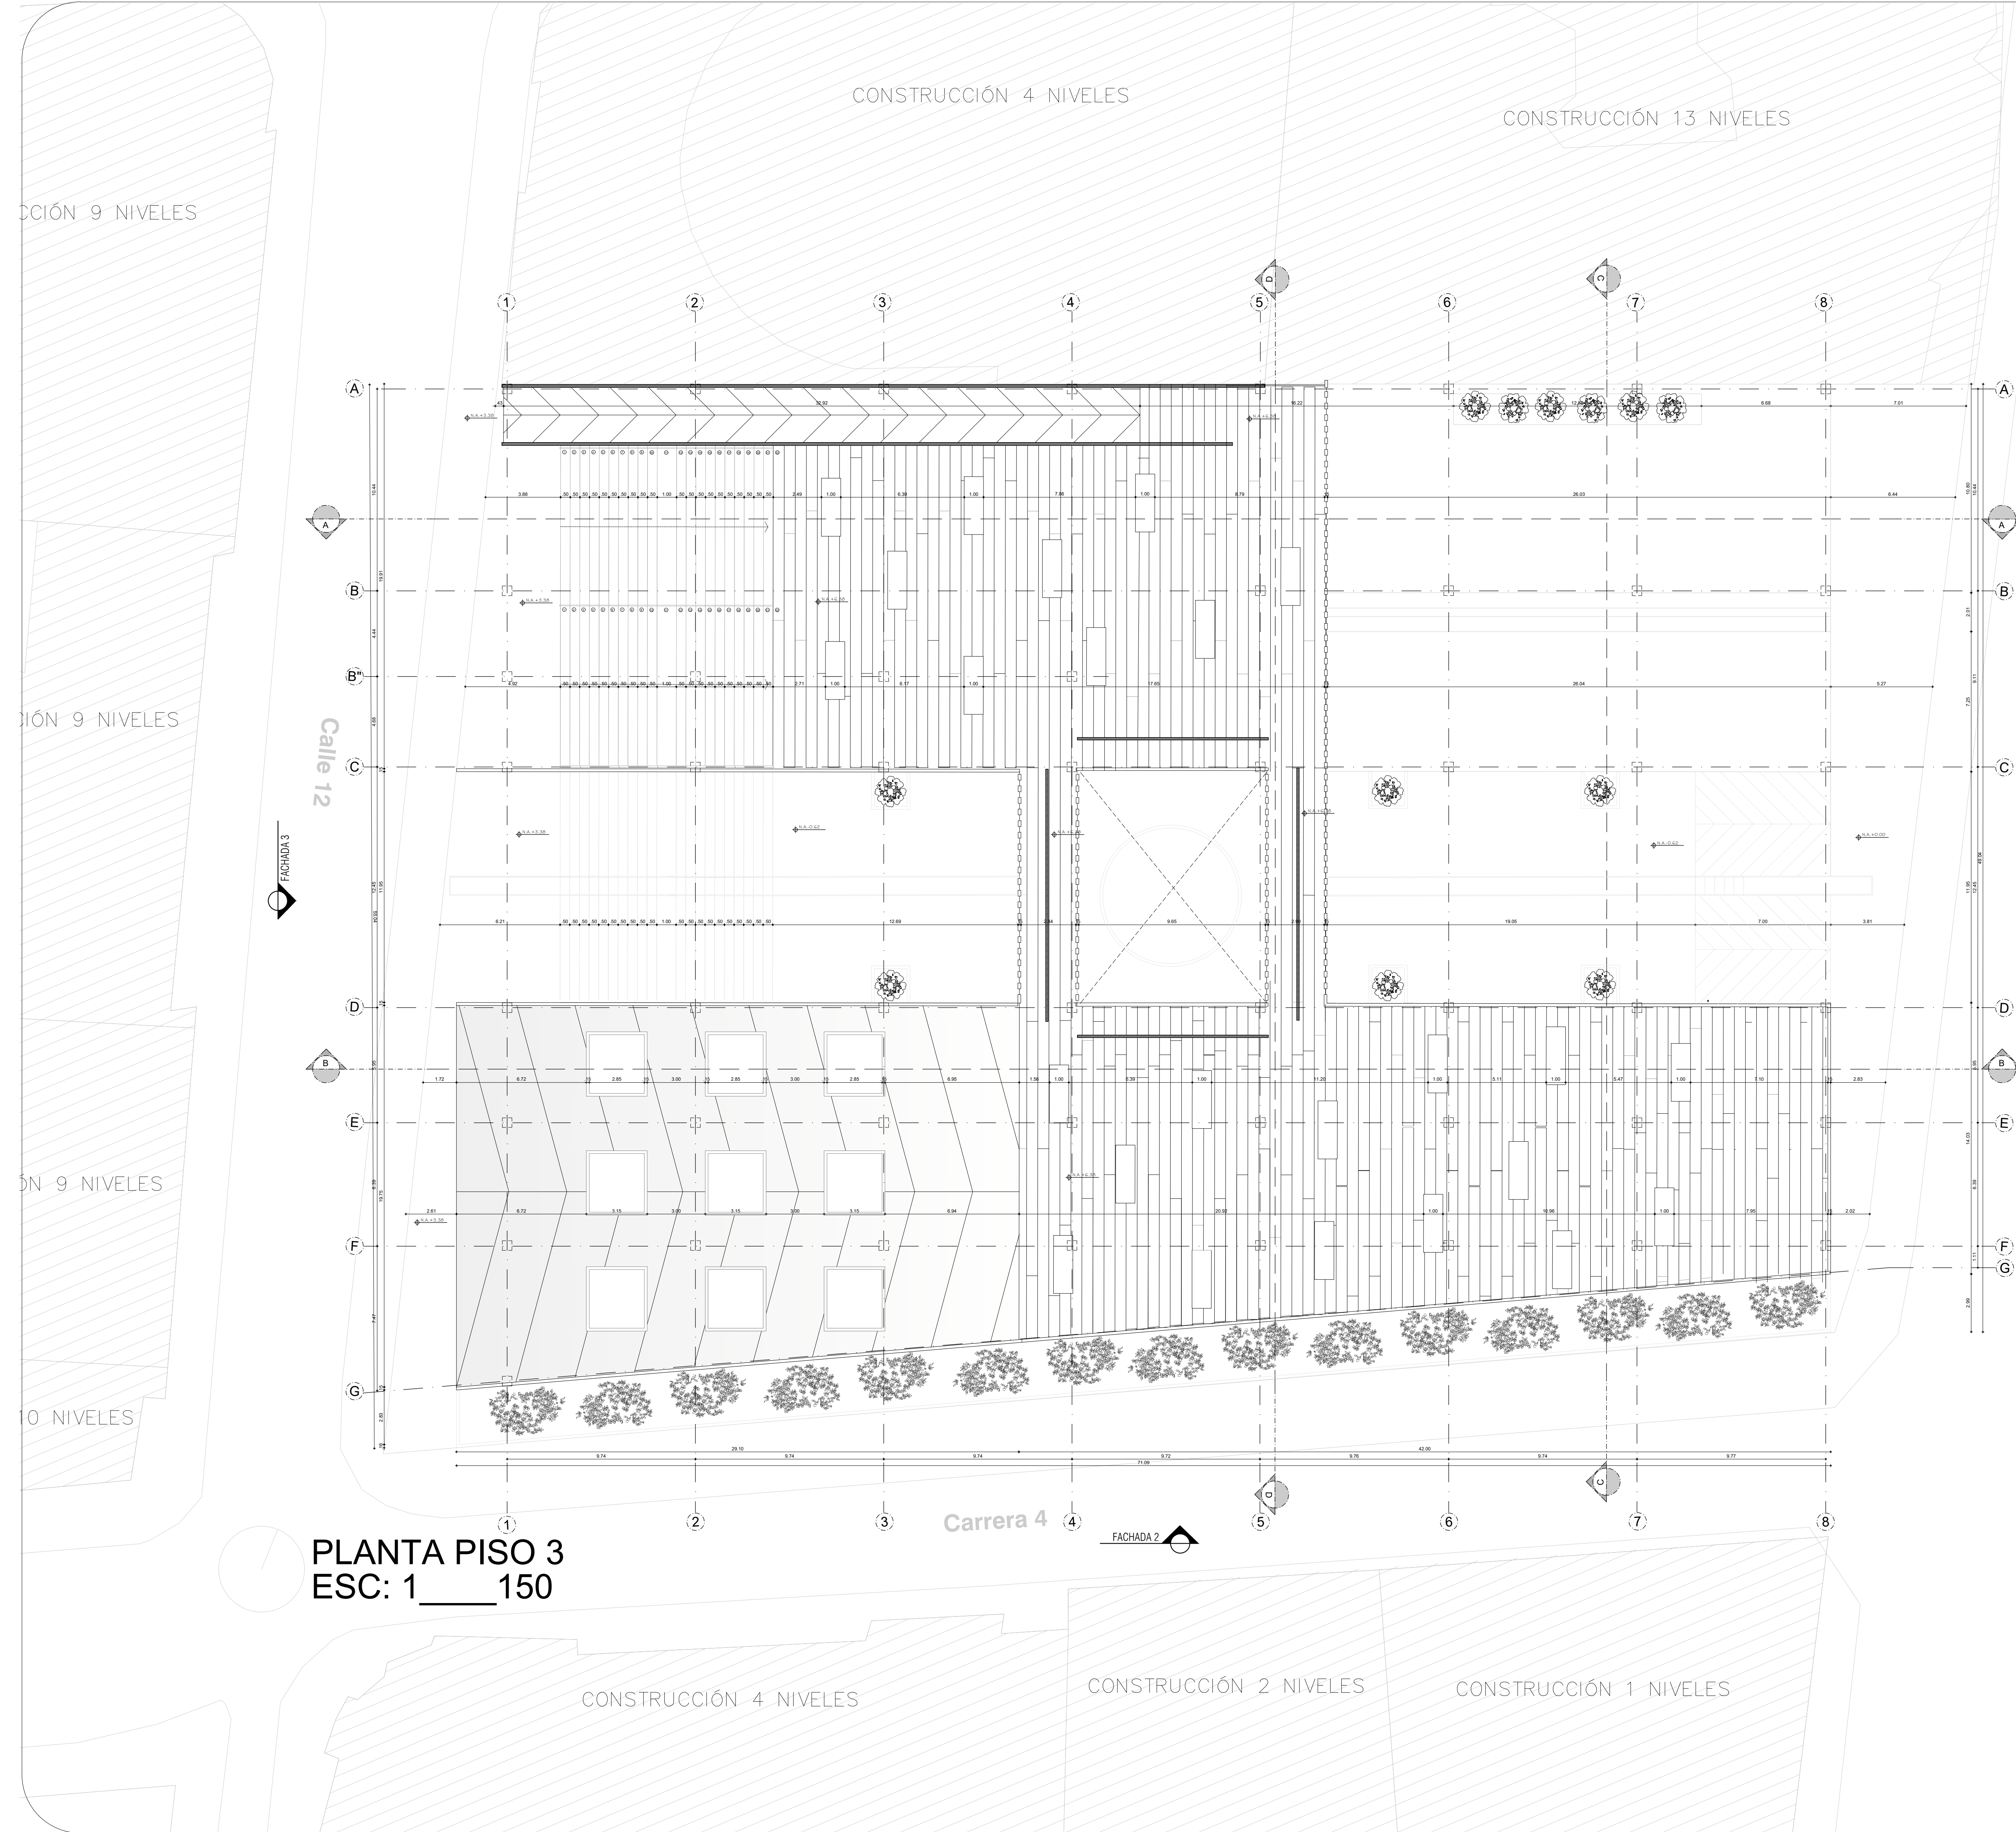

Proyecto
CENTRO DE MEMORIA

ARQ.
María Camila González P.

Revisión	Fecha
	26/09/20

Ubicación
DEPARTAMENTO: Valle del Cauca
CIUDAD: Santiago de Cali

Dirección
Cra. 3 #12-28


PROYECTO

EQUIPAMIENTO

Plano

PLANTA PISO 3

Dibujo	Lámina
Fecha 26/09/2020 Escala 1/150	A-5

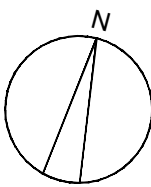

Proyecto
CENTRO DE MEMORIA

ARQ.
María Camila González P.

Revisión	Fecha
	26/09/20

Ubicación
DEPARTAMENTO: Valle del Cauca
CIUDAD: Santiago de Cali

Dirección
Cra. 3 #12-28


PROYECTO

EQUIPAMIENTO


Plano

PLANTA CUBIERTA


Dibujo	Lámina
Fecha 26/09/2020 Escala 1/150	A-6

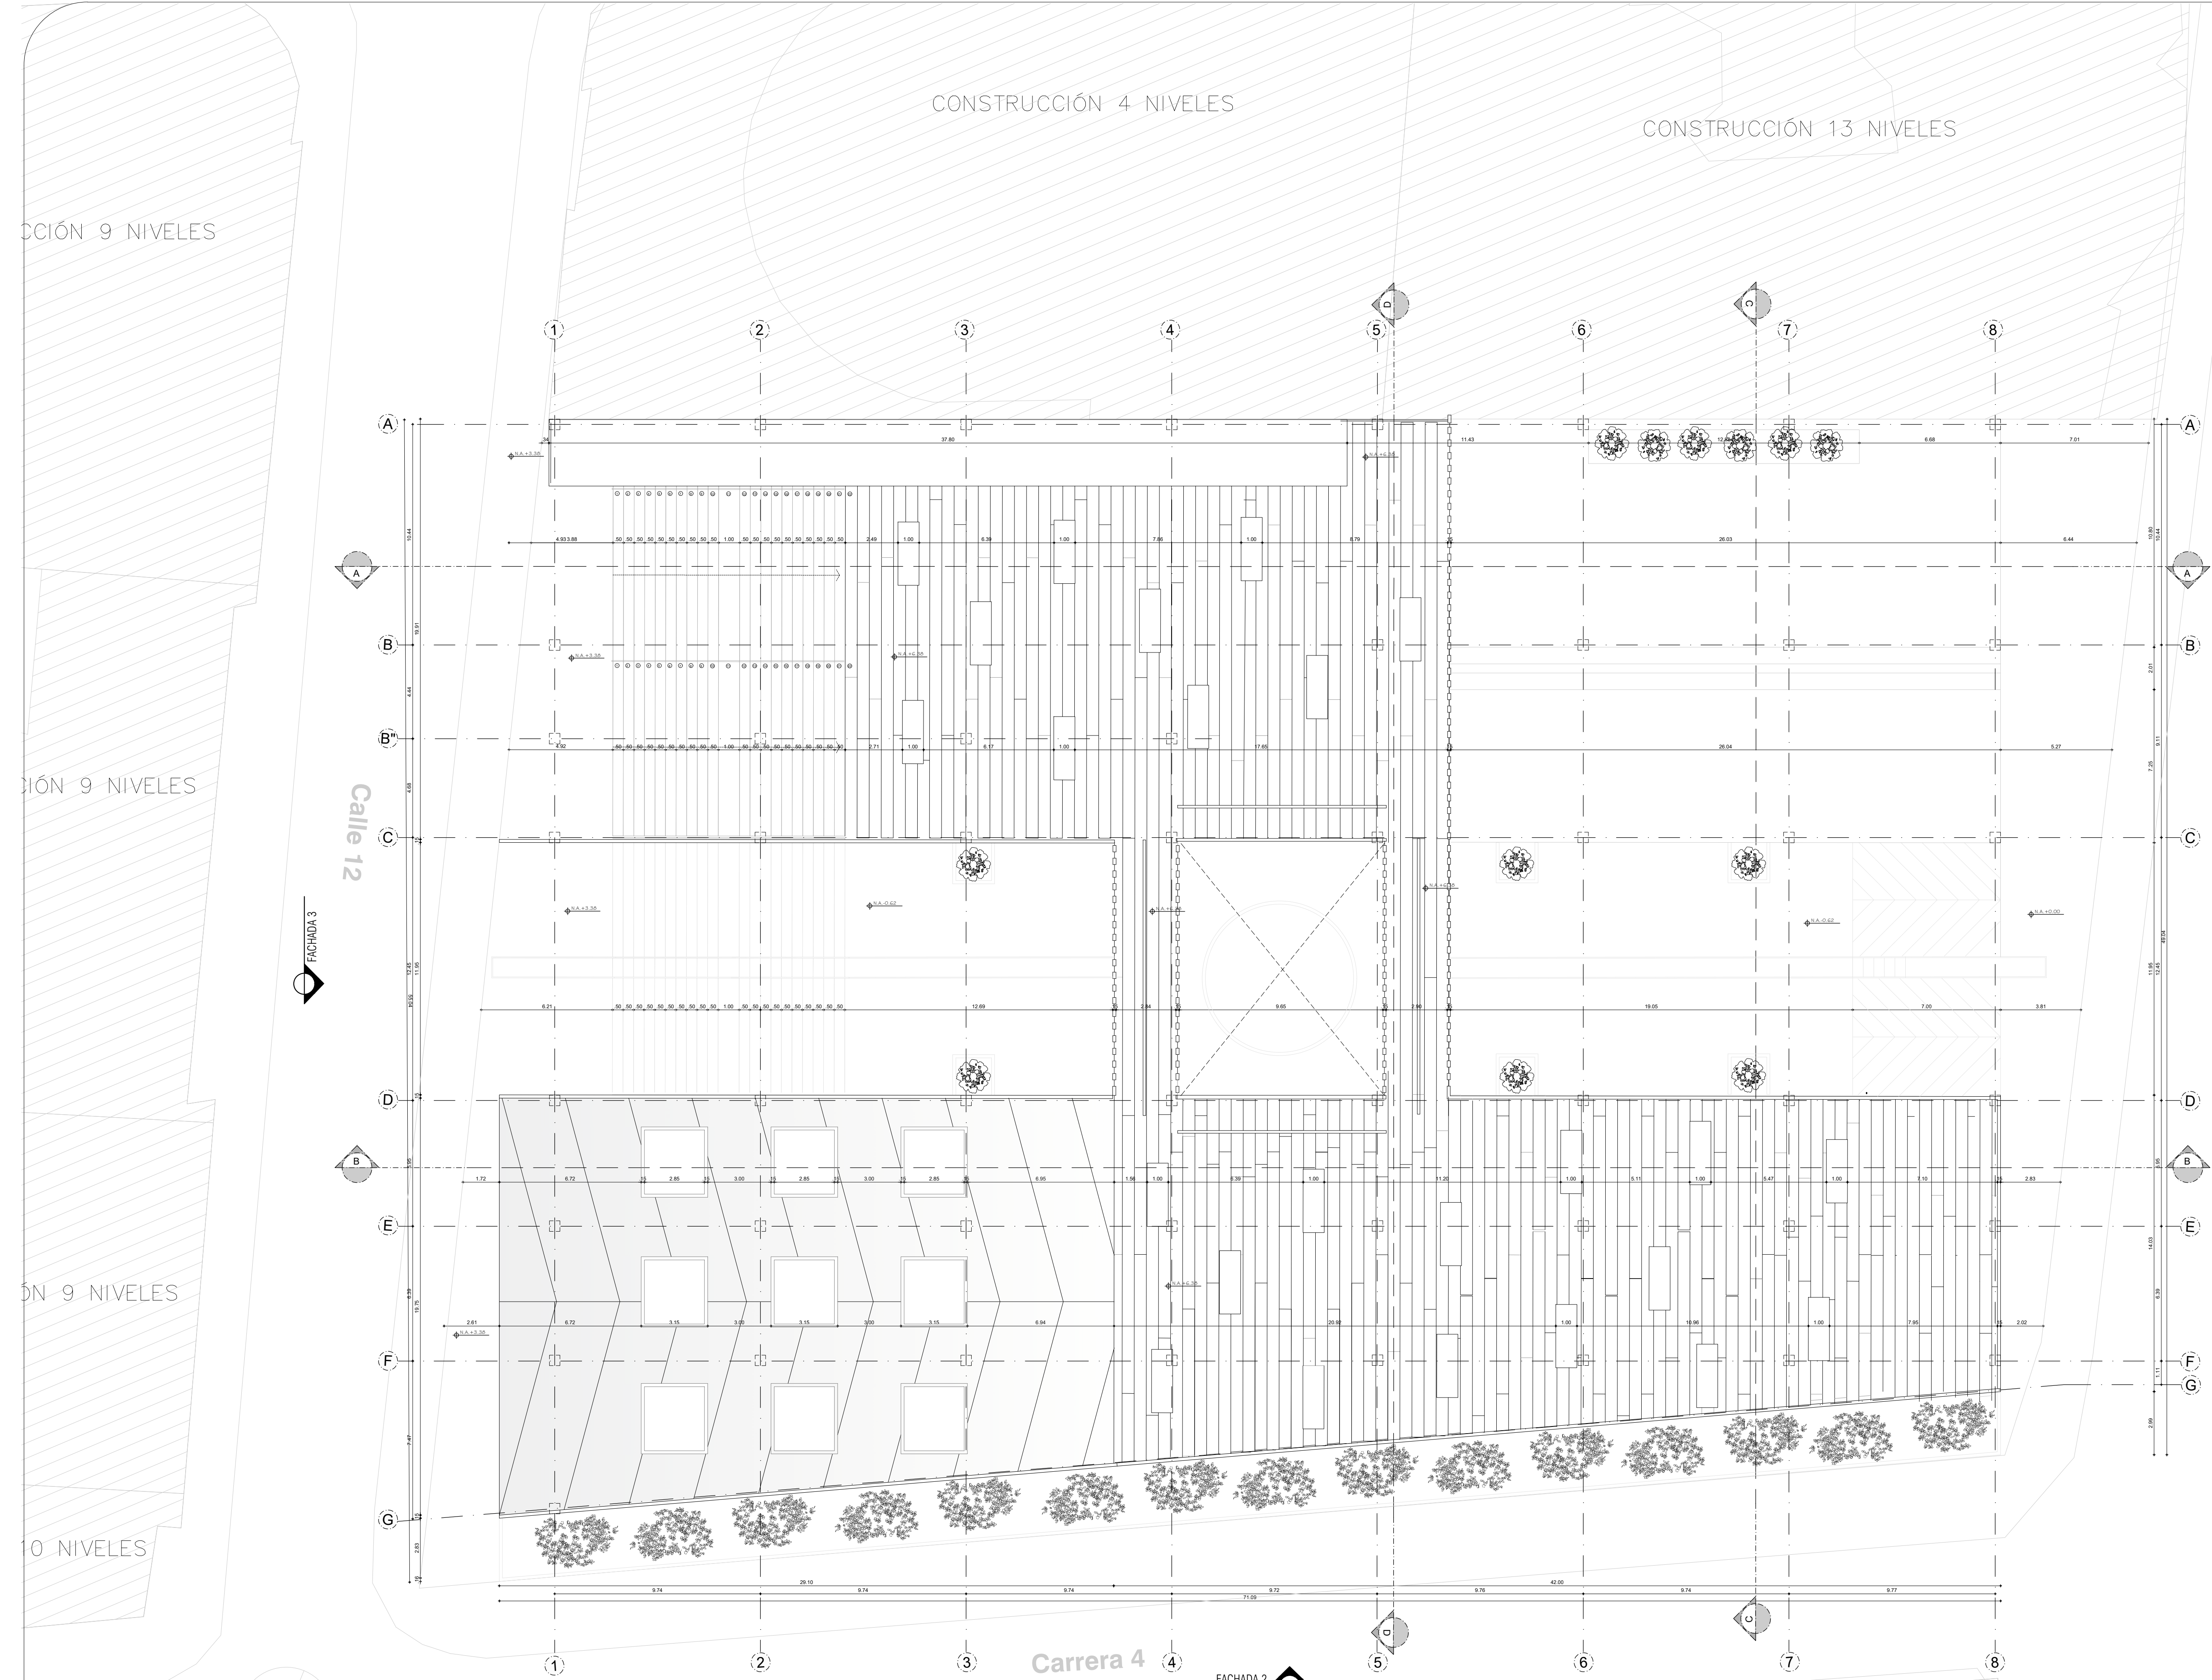

PLANTA PISO 3
ESC: 1 ____ 150

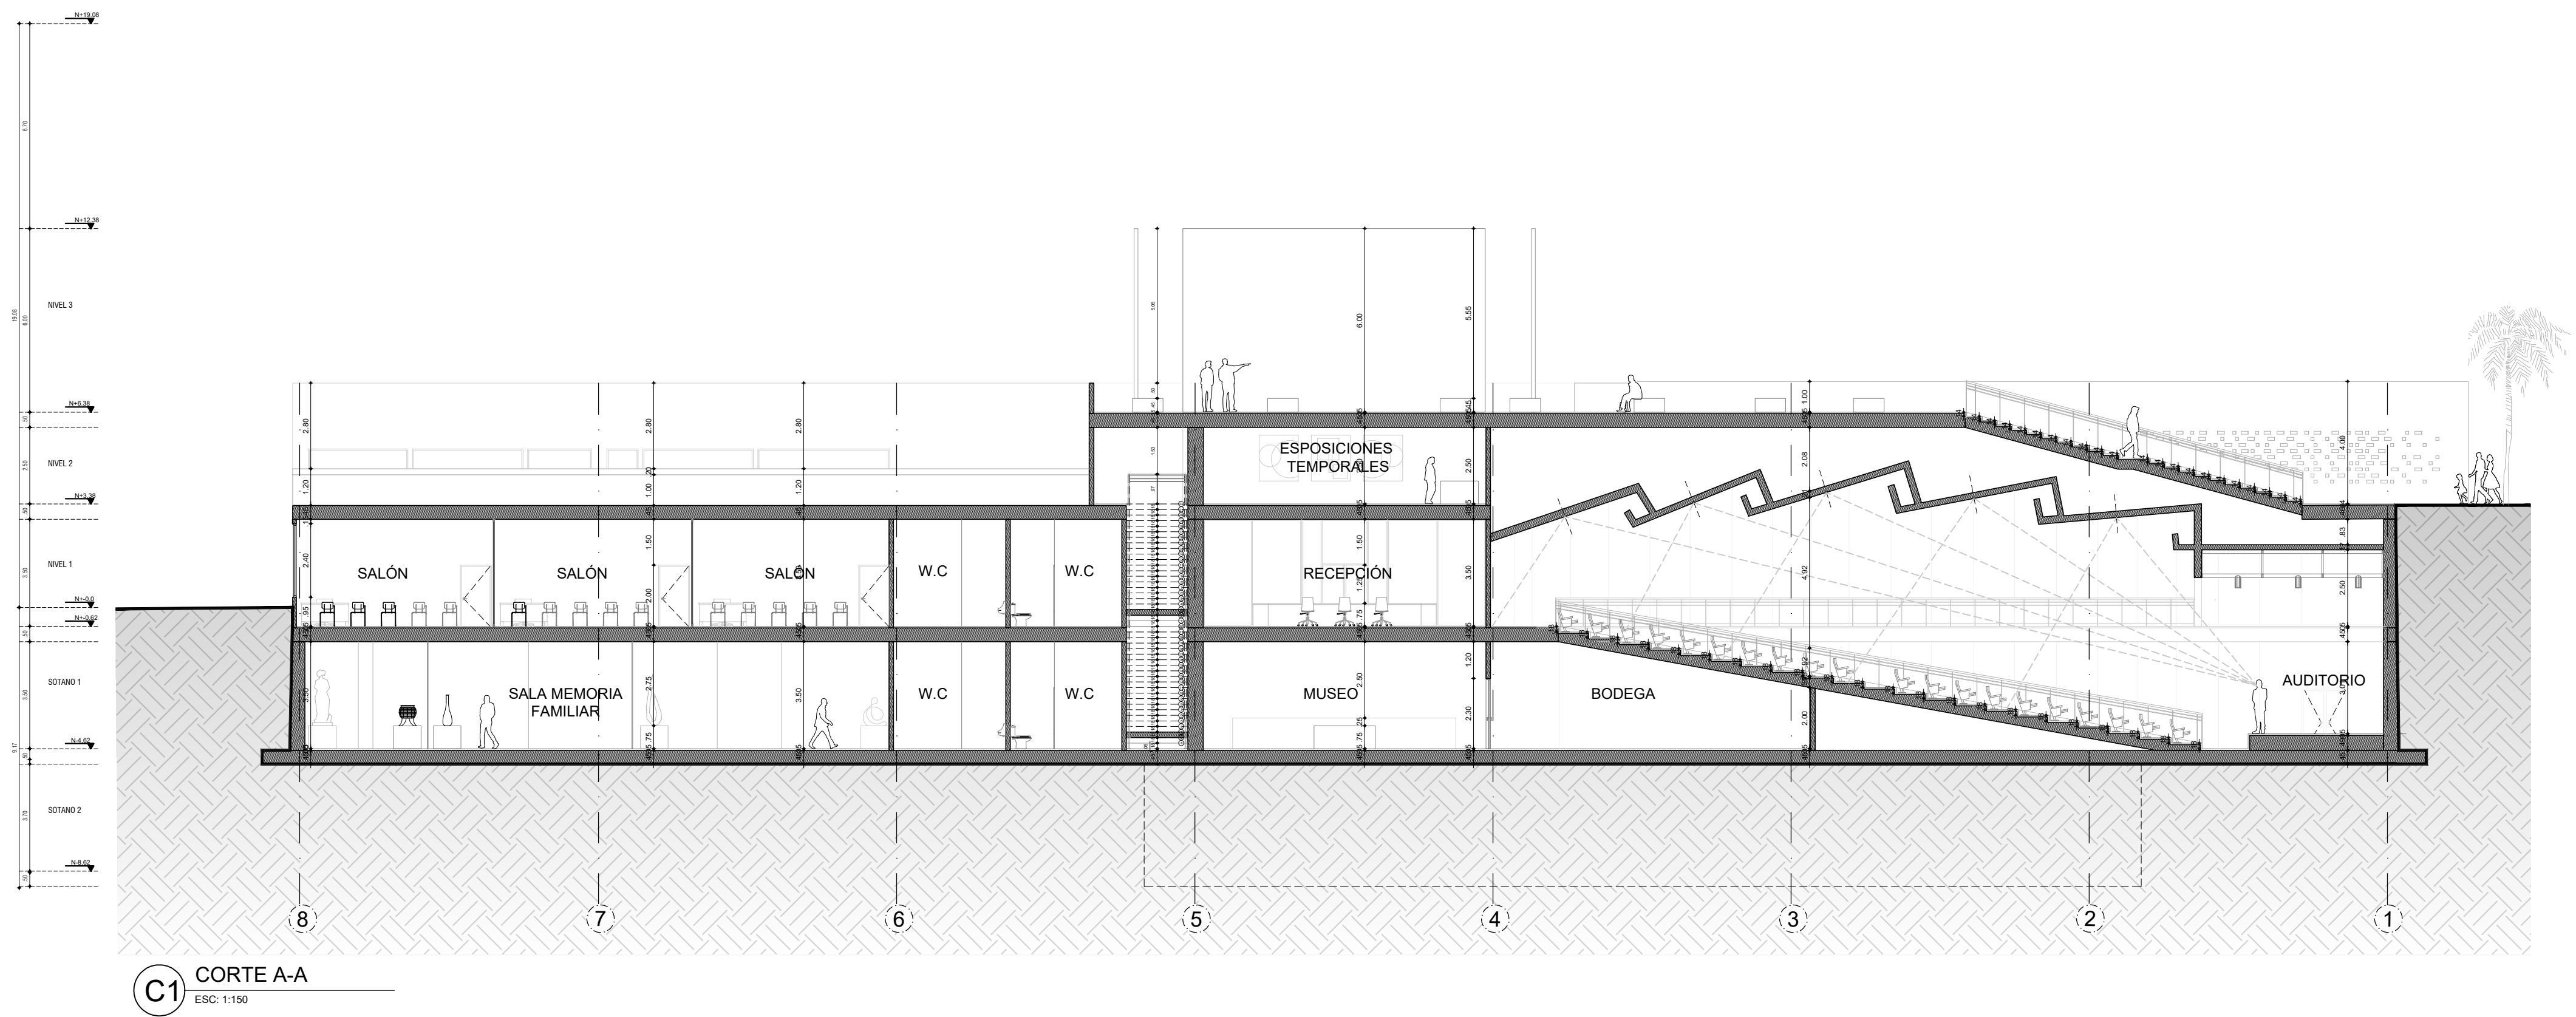

C1 CORTE A-A
ESC. 1:150

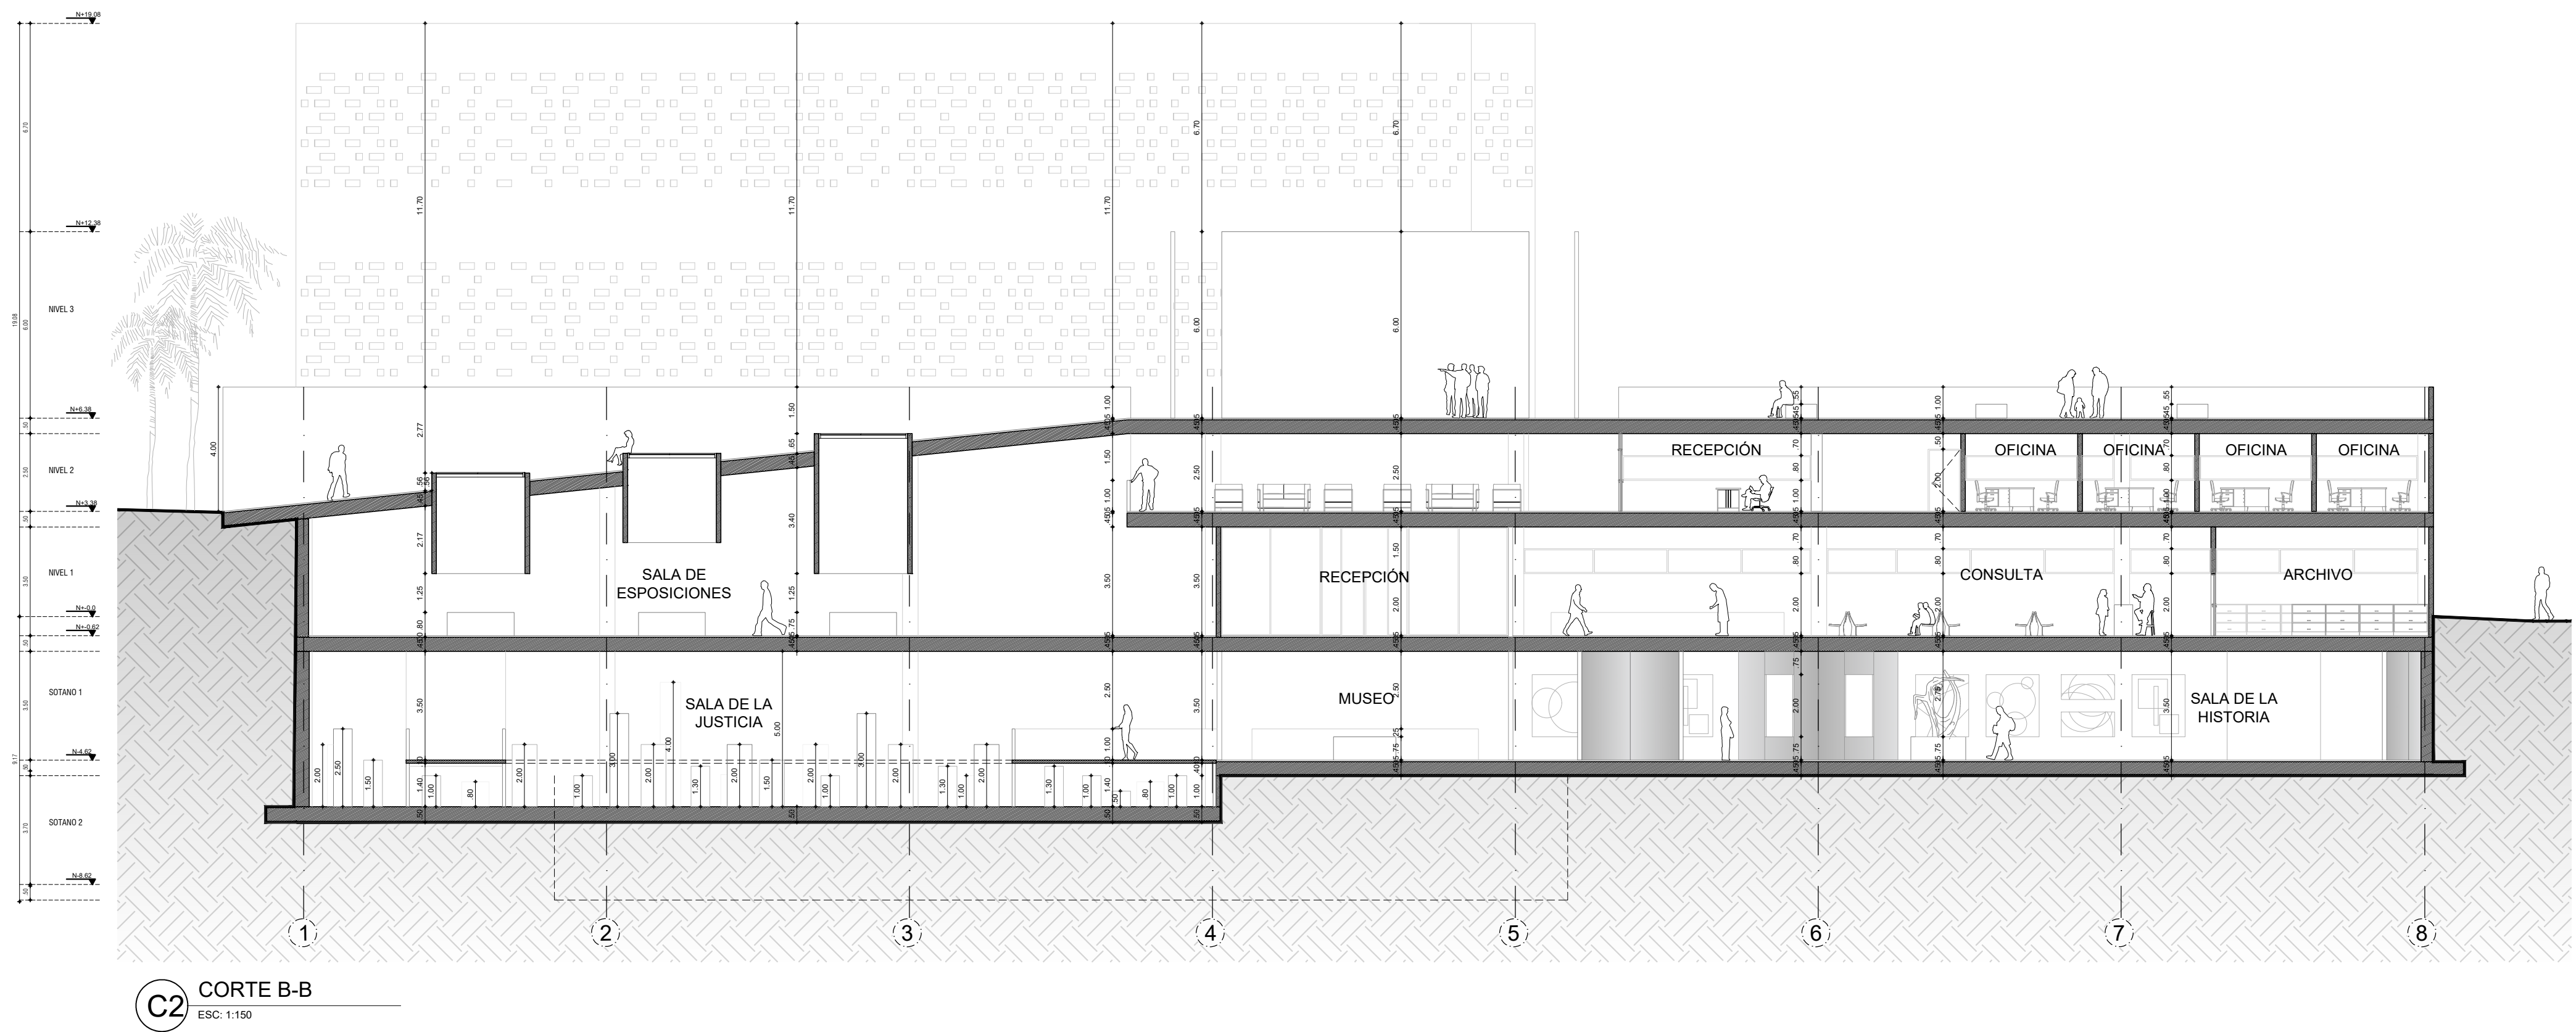

C2 CORTE B-B
ESC. 1:150



Proyecto



CENTRO DE MEMORIA

ARQ.
María Camila González P.

Revisión	Fecha
	26/09/20

Ubicación
DEPARTAMENTO: Valle del Cauca
CIUDAD: Santiago de Cali

Dirección
Cra. 3 #12-28


PROYECTO

EQUIPAMIENTO


Plano

CORTES


Dibujo	Lámina
Fecha 26/09/2020 Escala 1/150	A-7

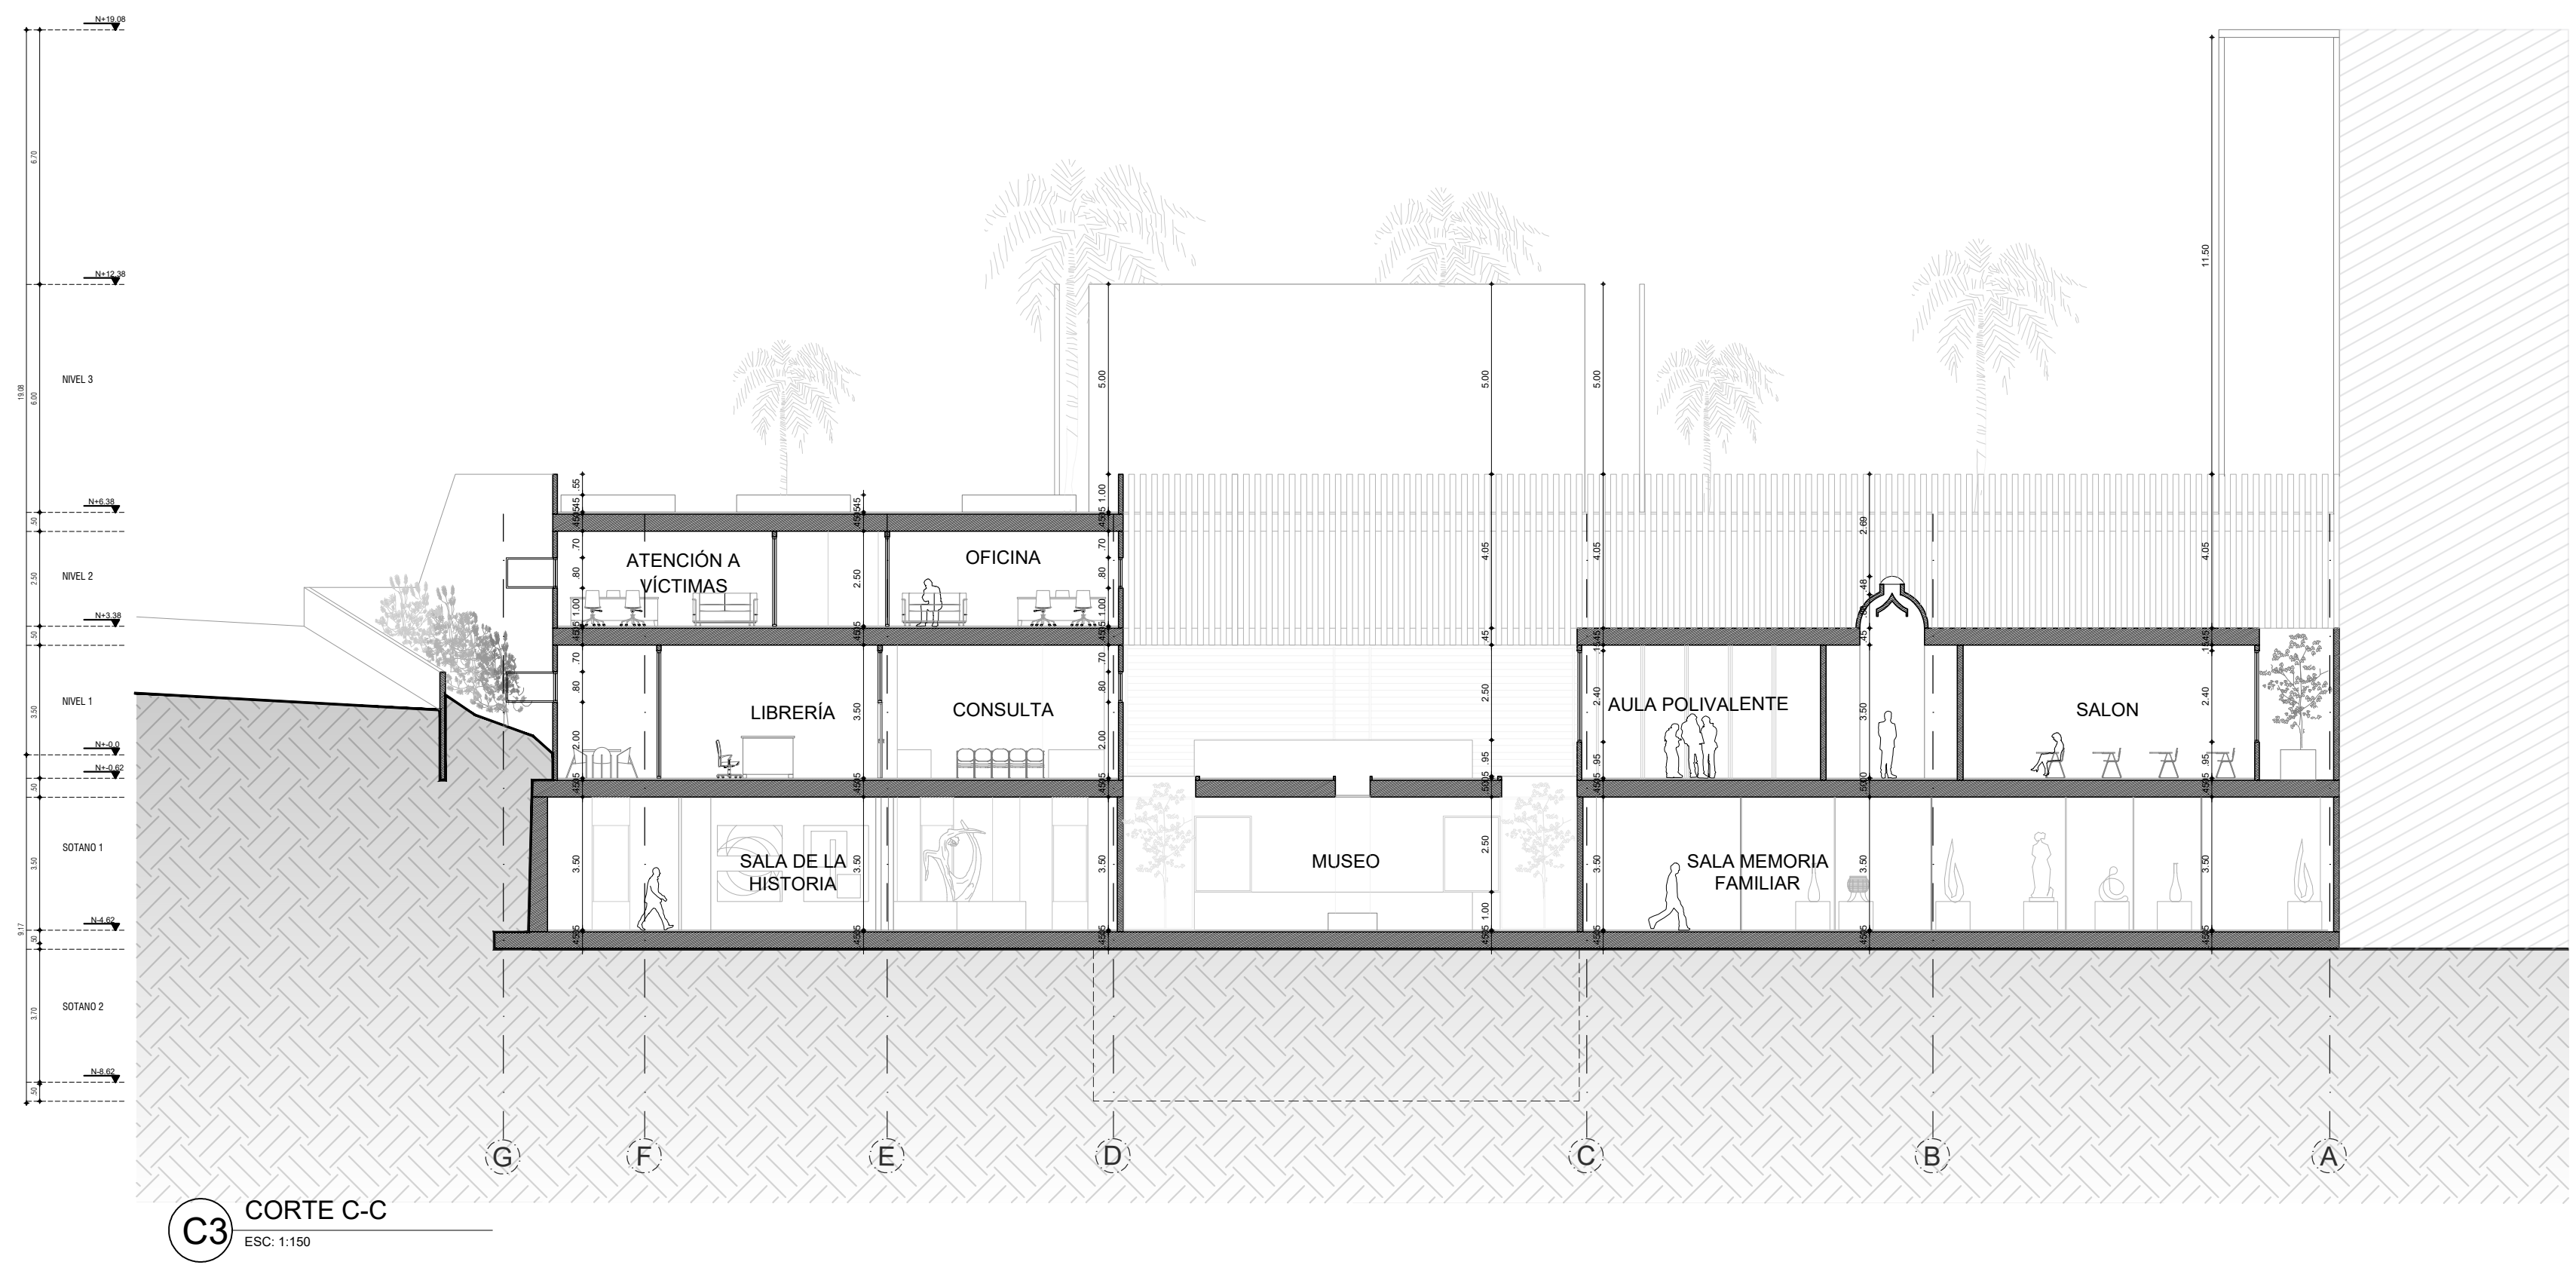

C3 CORTE C-C
ESC: 1:150

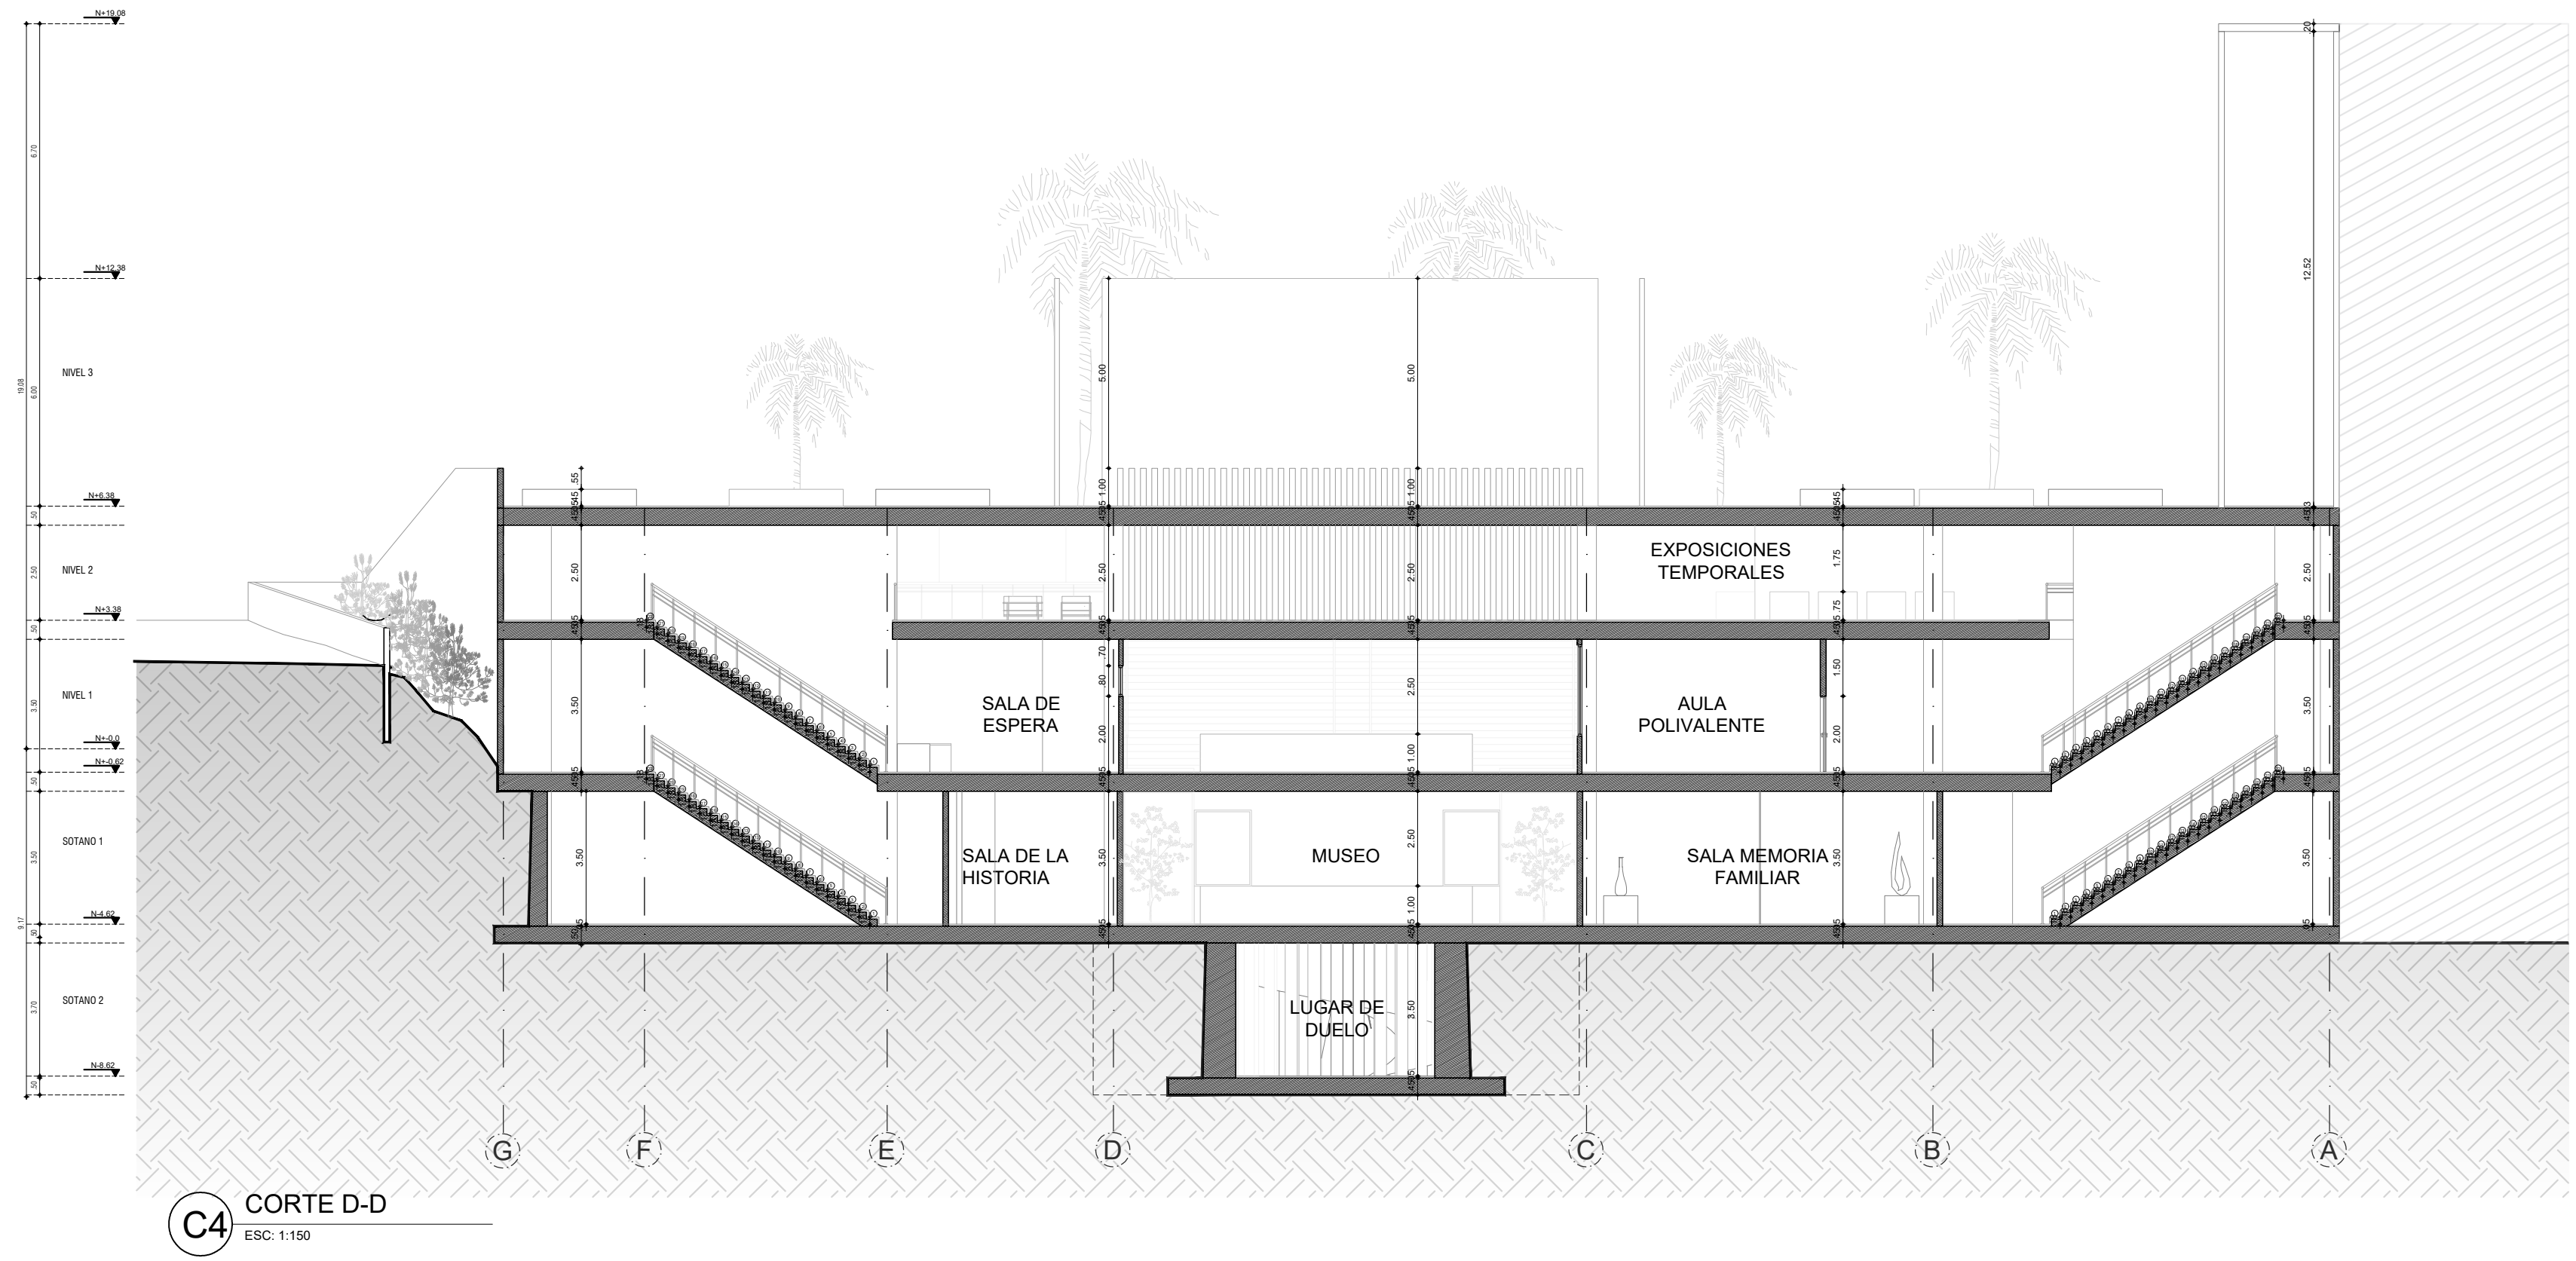

C4 CORTE D-D
ESC: 1:150

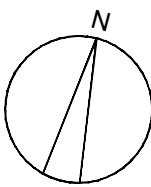

Proyecto
CENTRO DE MEMORIA

ARQ.
María Camila González P.




Revisión	Fecha
	26/09/20

Ubicación
DEPARTAMENTO: Valle del Cauca
CIUDAD: Santiago de Cali
Dirección
Cra. 3 #12-28

PROYECTO
EQUIPAMIENTO

Plano
CORTES

Dibujo	Lámina
Fecha 26/09/2020 Escala 1/150	A-8

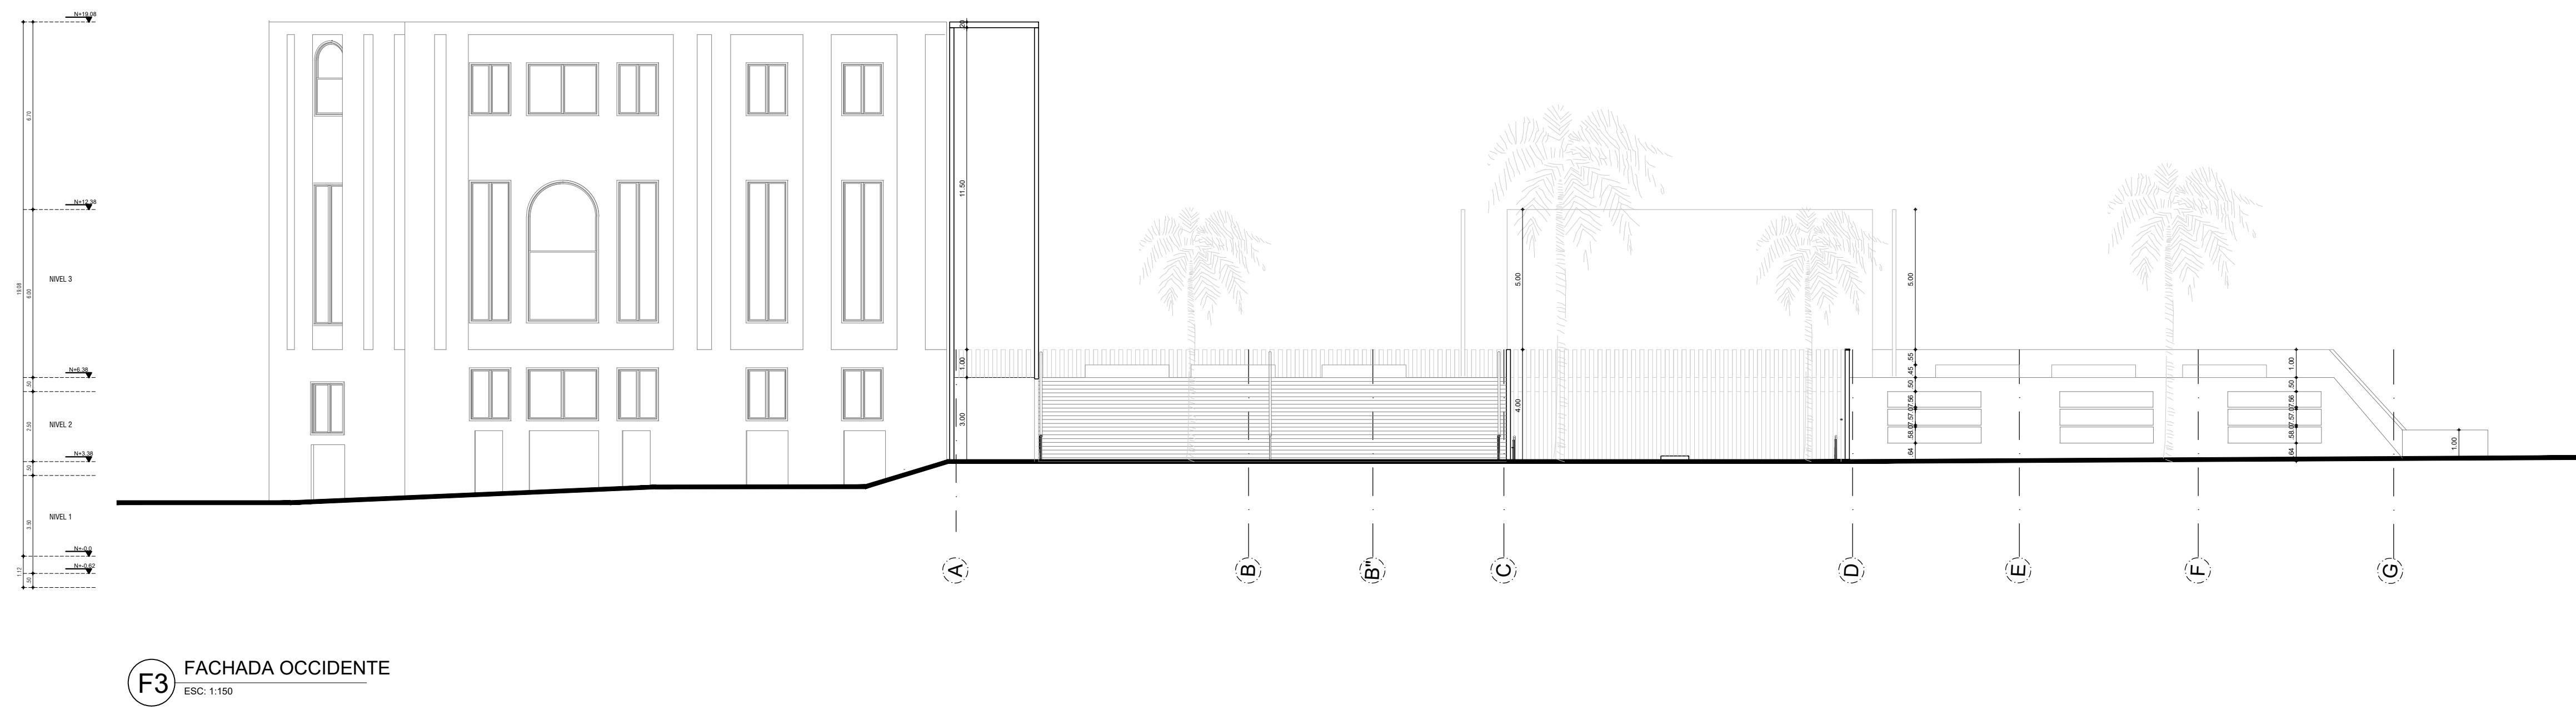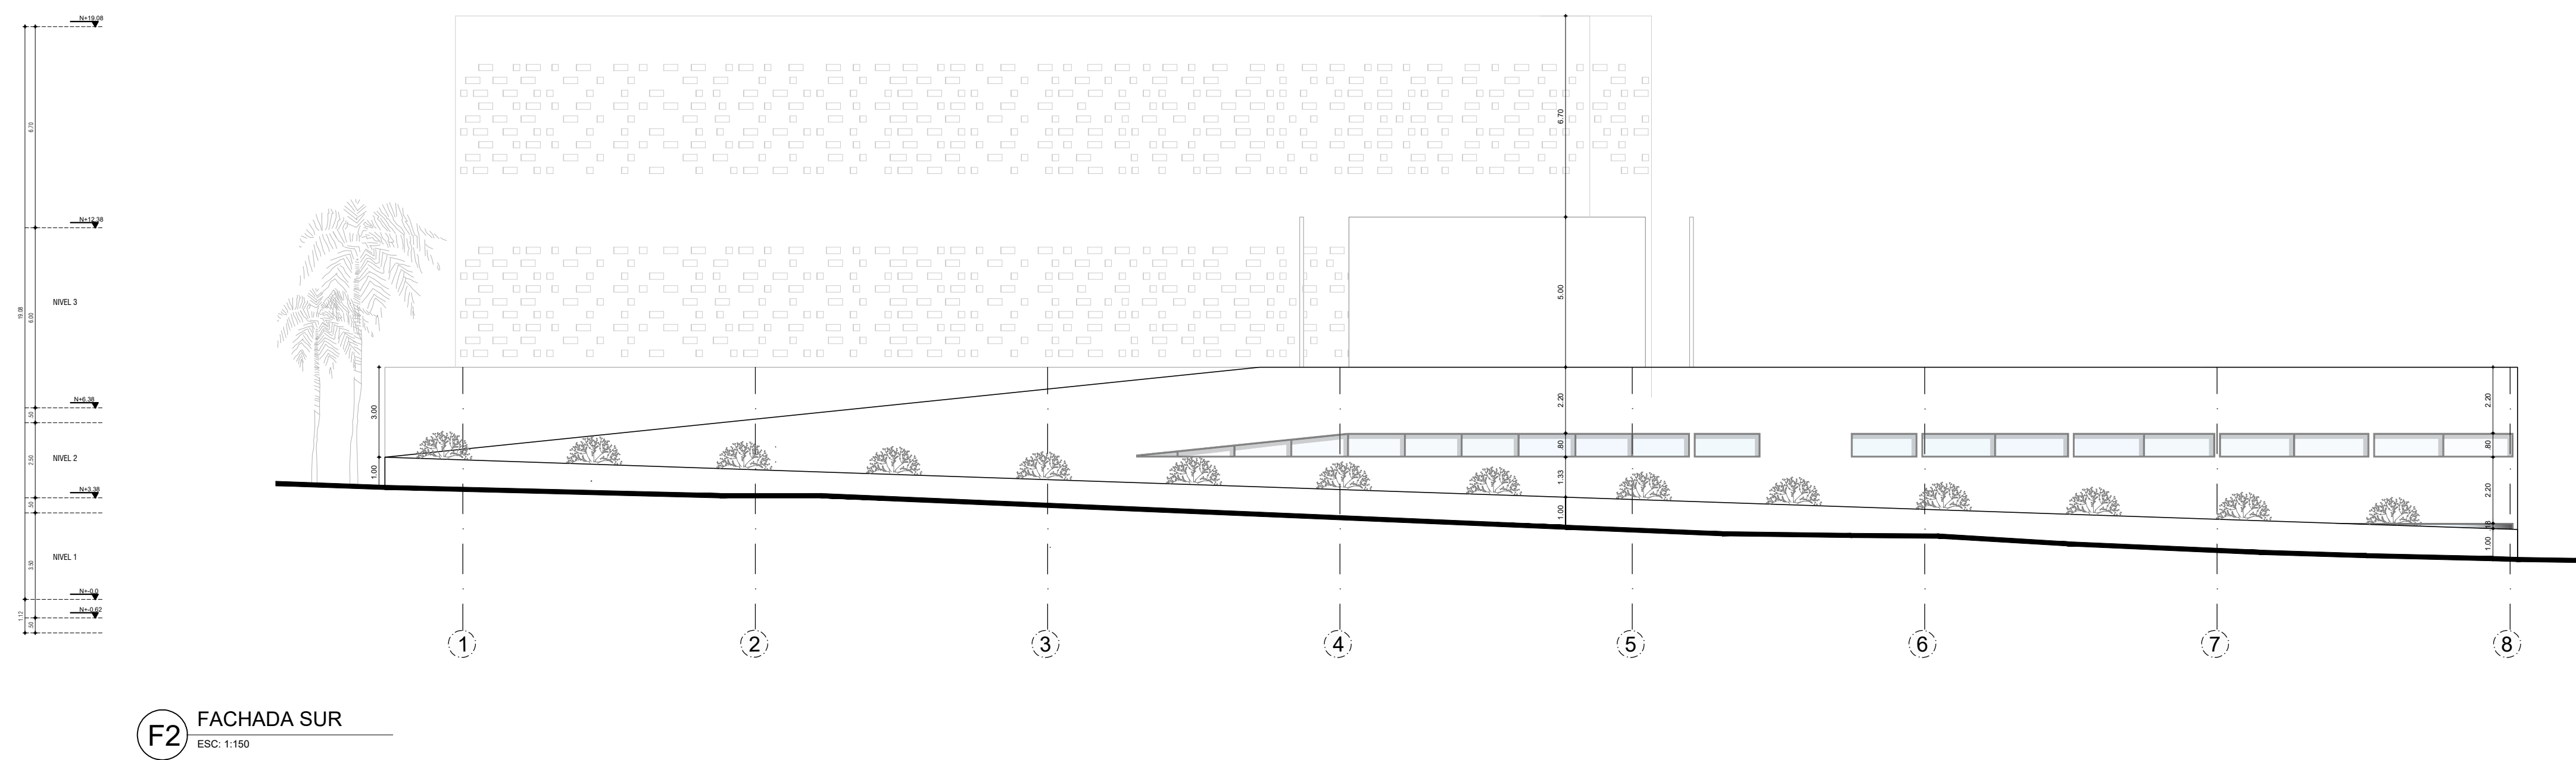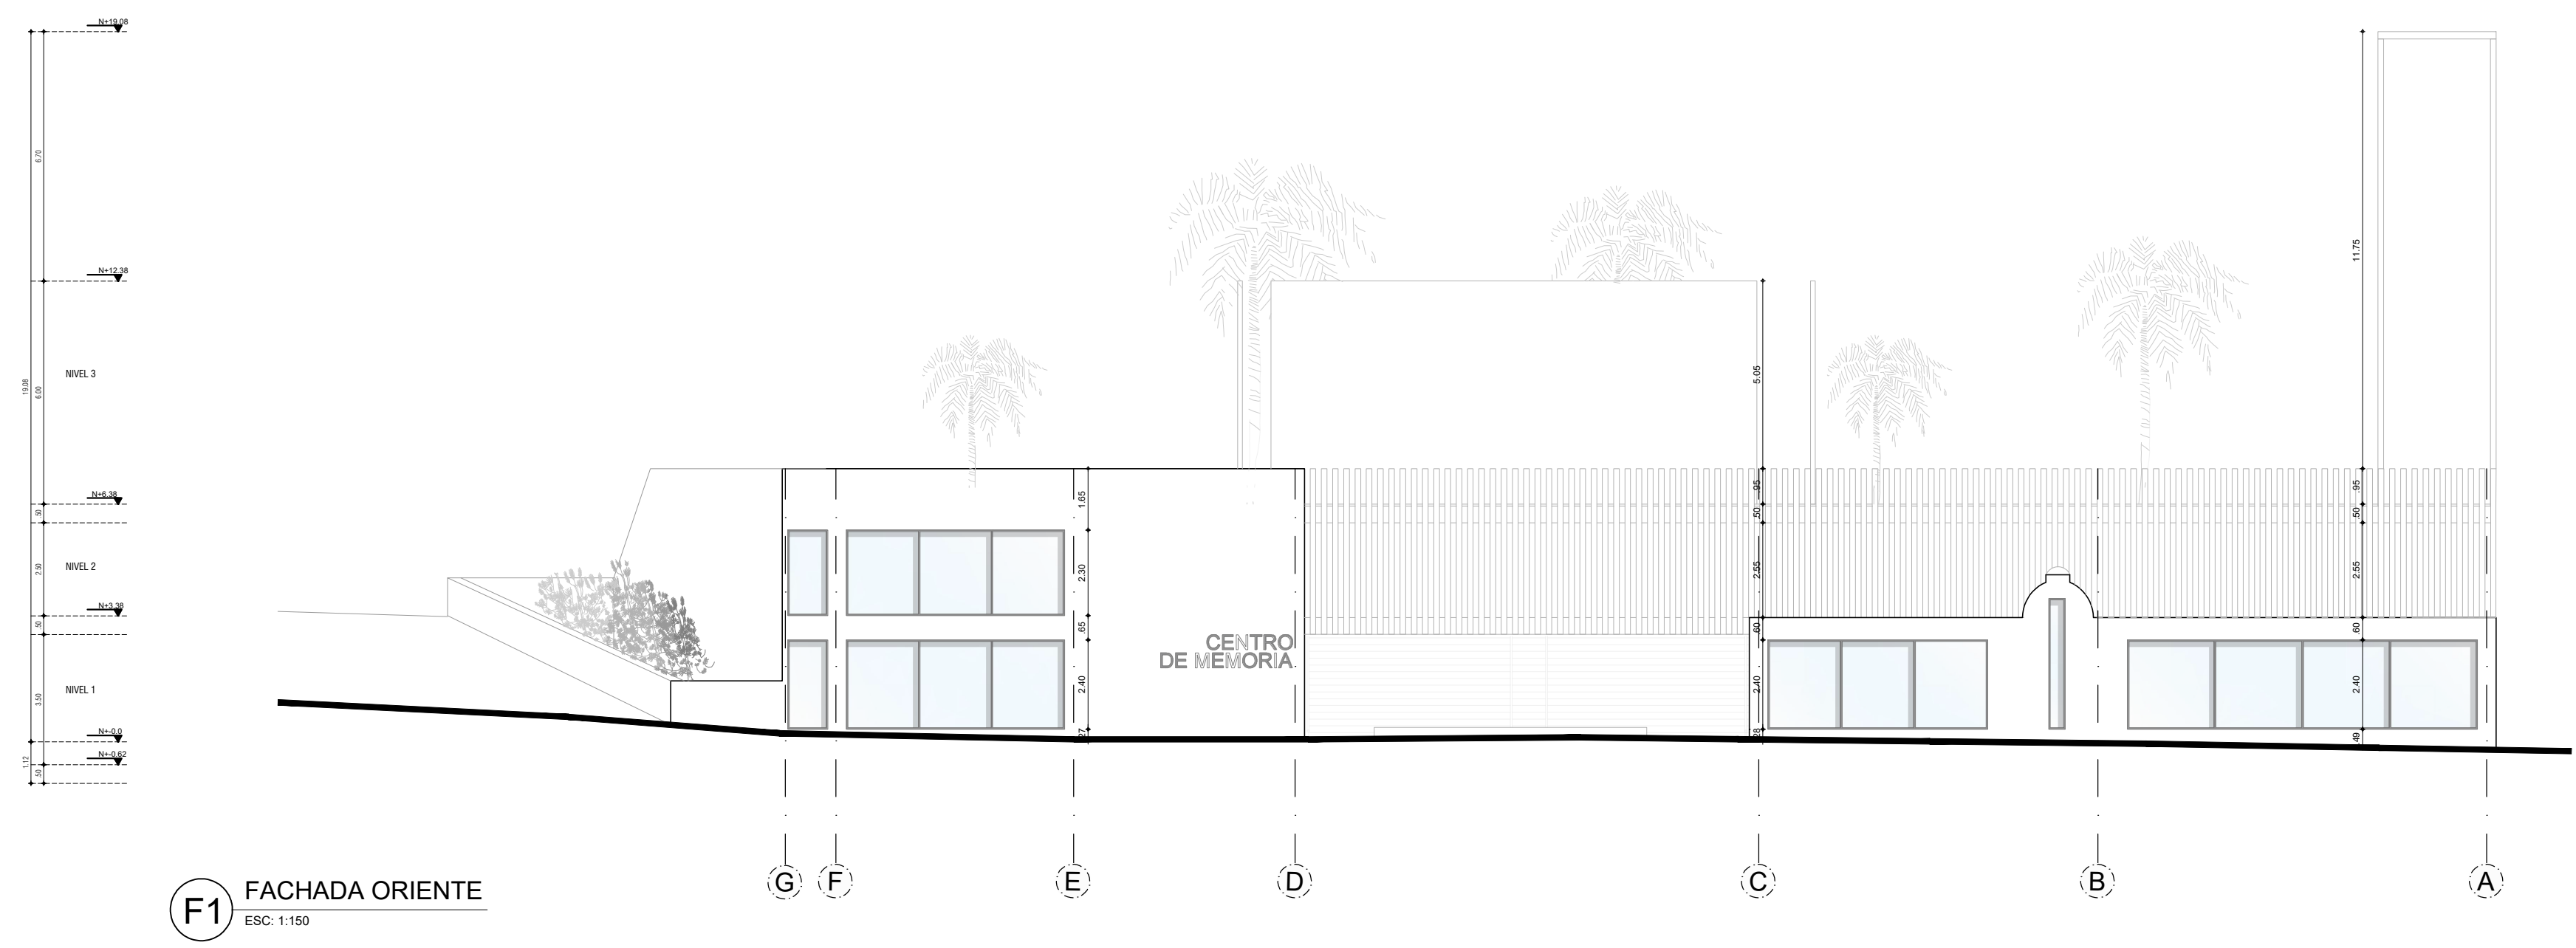

Proyecto
CENTRO DE MEMORIA

ARQ.
María Camila González P.

Revisión	Fecha
	26/09/20

Ubicación
DEPARTAMENTO: Valle del Cauca
CIUDAD: Santiago de Cali

Dirección
Cra. 3 #12-28

PROYECTO
EQUIPAMIENTO

Plano
FACHADAS

Dibujo	Lámina
Fecha 26/09/2020 Escala 1/150	A-9