



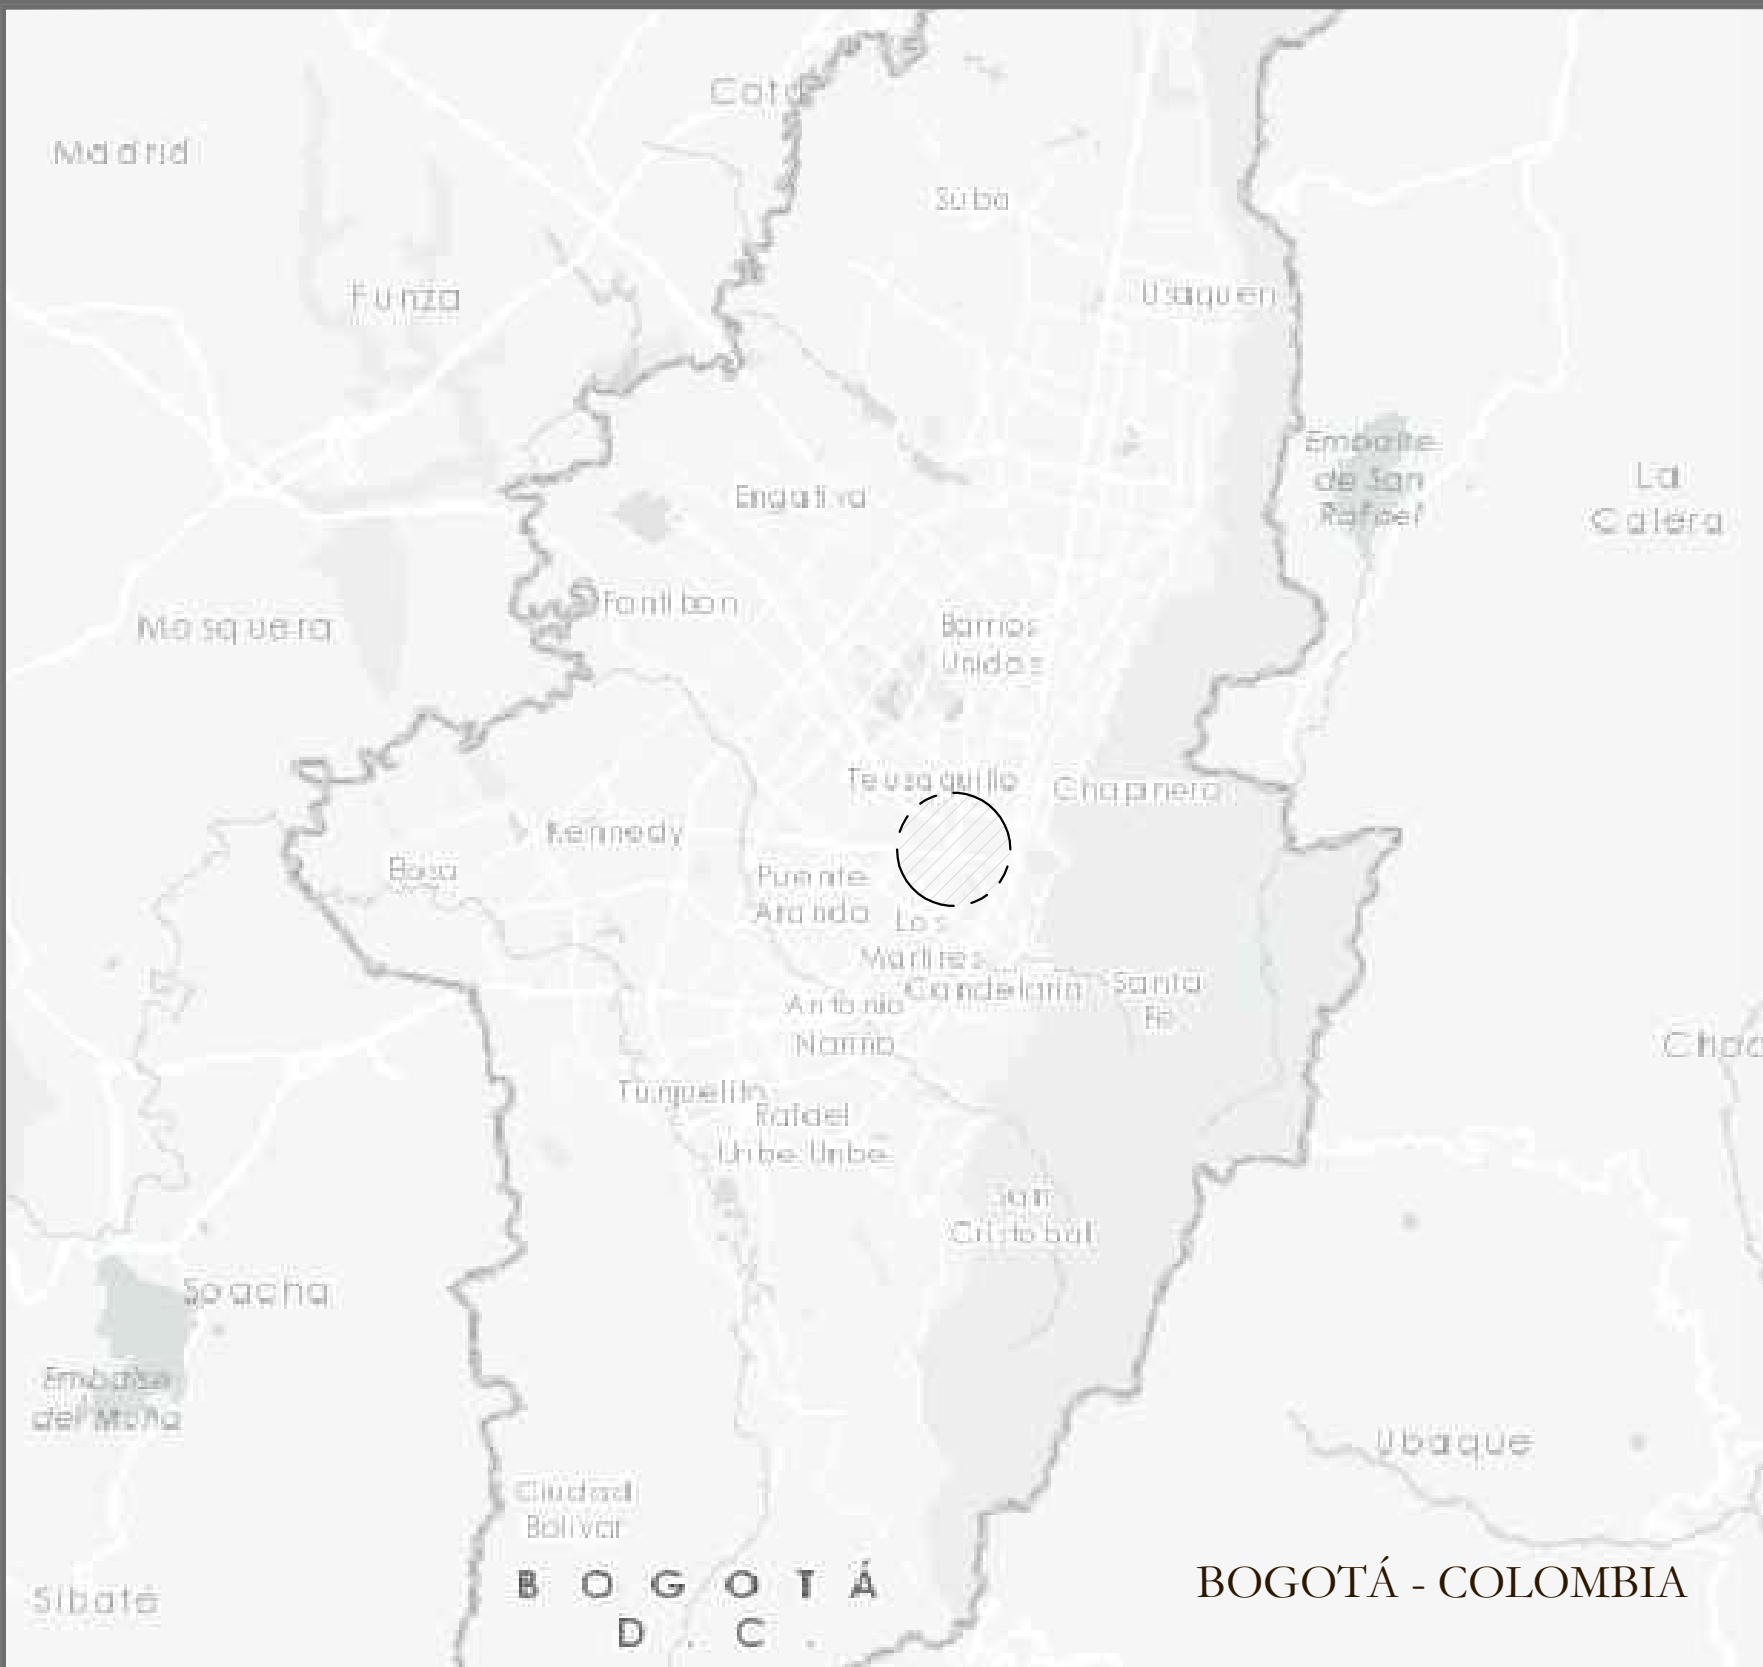

LOCALIZACION GENERAL	
CIUDAD	BOGOTÁ - COLOMBIA
LOCALIDAD	TEUSAQUILLO
UPZ	101 TEUSAQUILLO
DIRECCION	ENTRE AV AMERICAS, AV NQS Y AV EL DORADO
LATTITUD	4.62°
LONGITUD	74.079 KM
LIMITES DEL AREA DE INTERVENCION	
AL NORTE	AV CALLE 26
AL SUR	AV AMERICAS
AL ORIENTE	CONCEJO DE BOGOTÁ
AL OCCIDENTE	CENTRO ADMINISTRATIVO DISTRITAL Y AV CARRERA 30
CARACTERISTICAS CLIMATICAS	
CLIMA	TROPICAL MODERADAMENTE FRIO
HUMEDA RELATIVA	75% PROMEDIO ANUAL
TEMPERATURA	13.5° C

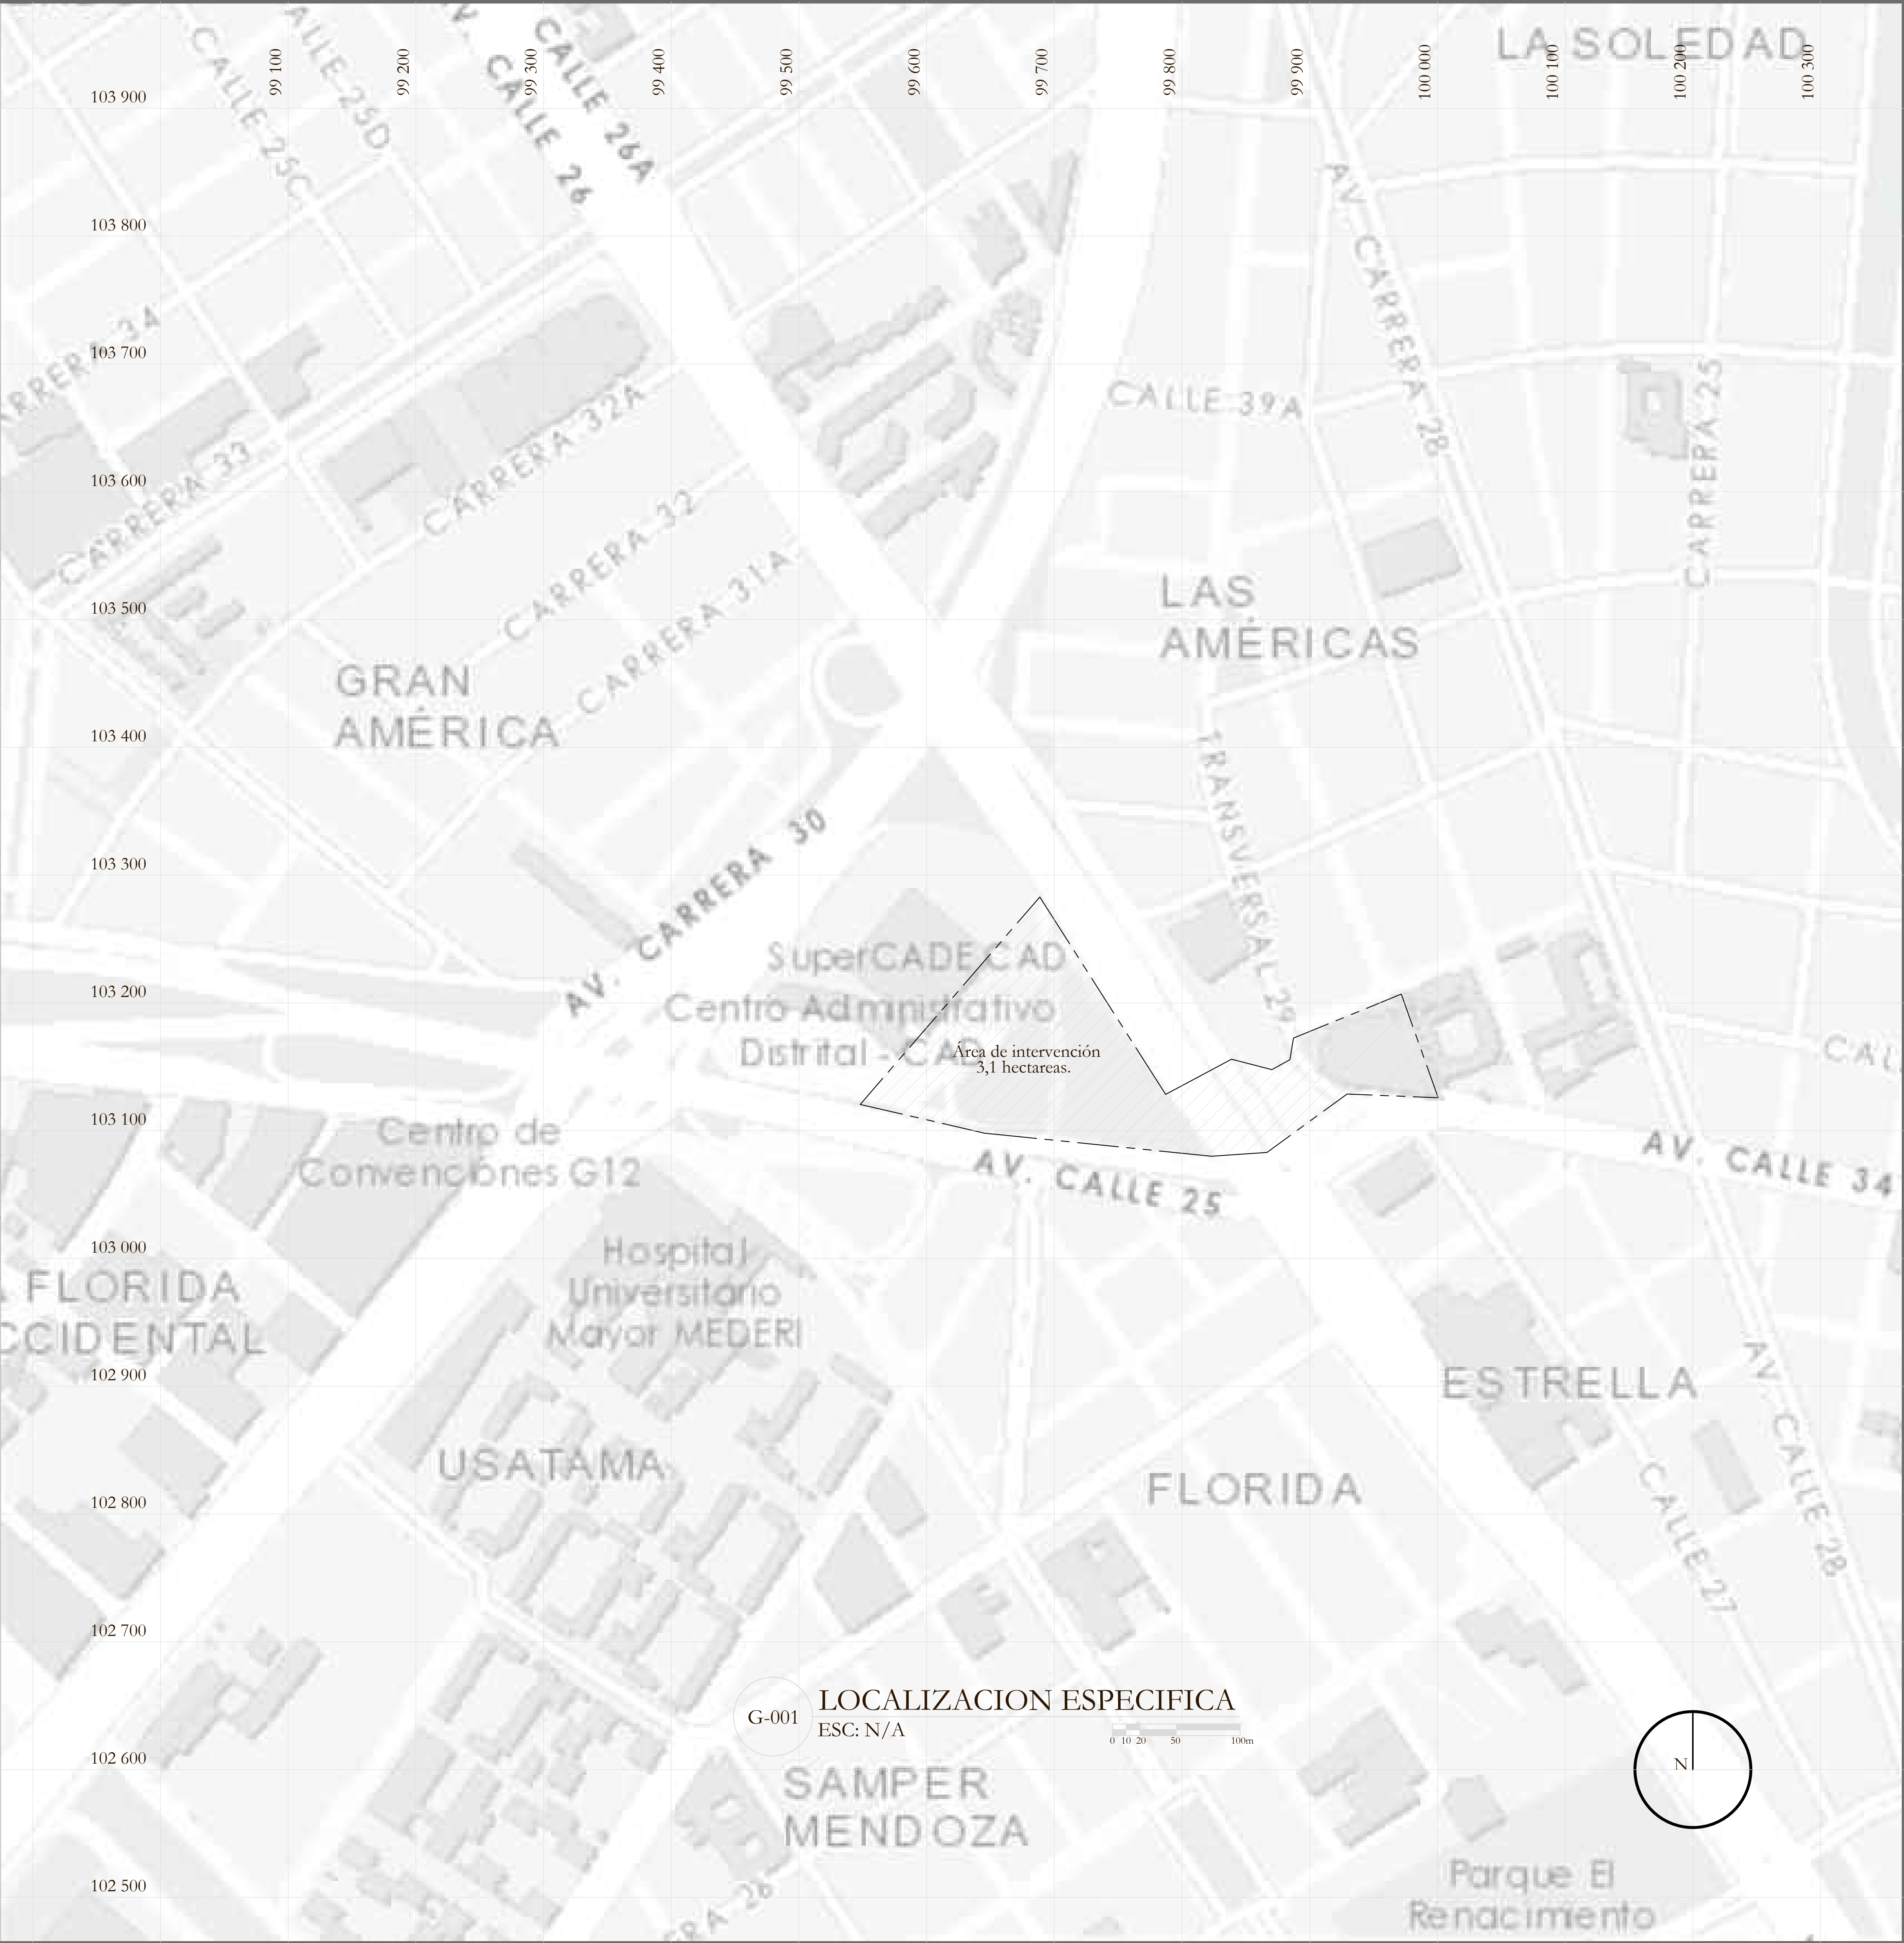

100-G

REVISION

PLANCHA

1

DE

7

UniPiloto

PROYECTO

DISEÑO URBANO
PLAZA DE LA
DEMOCRACIA EN
BOGOTÁ

CONVENCIONES

OBSERVACIONES

DISEÑO

ARQ. JULIAN DAVID VALENCIA

DIBUJO

ARQ. JULIAN DAVID VALENCIA

REVISÓ

ARQ. MAURICIO MORENO

APROBÓ

FECHA

26 DE NOVIEMBRE DE 2020

CONTIENE

LOCALIZACION
GENERAL Y ESPECIFICA

ESCALA

LA INDICADA

REVISION

PLANO No.


PLANCHA

G-001


1

DE



7

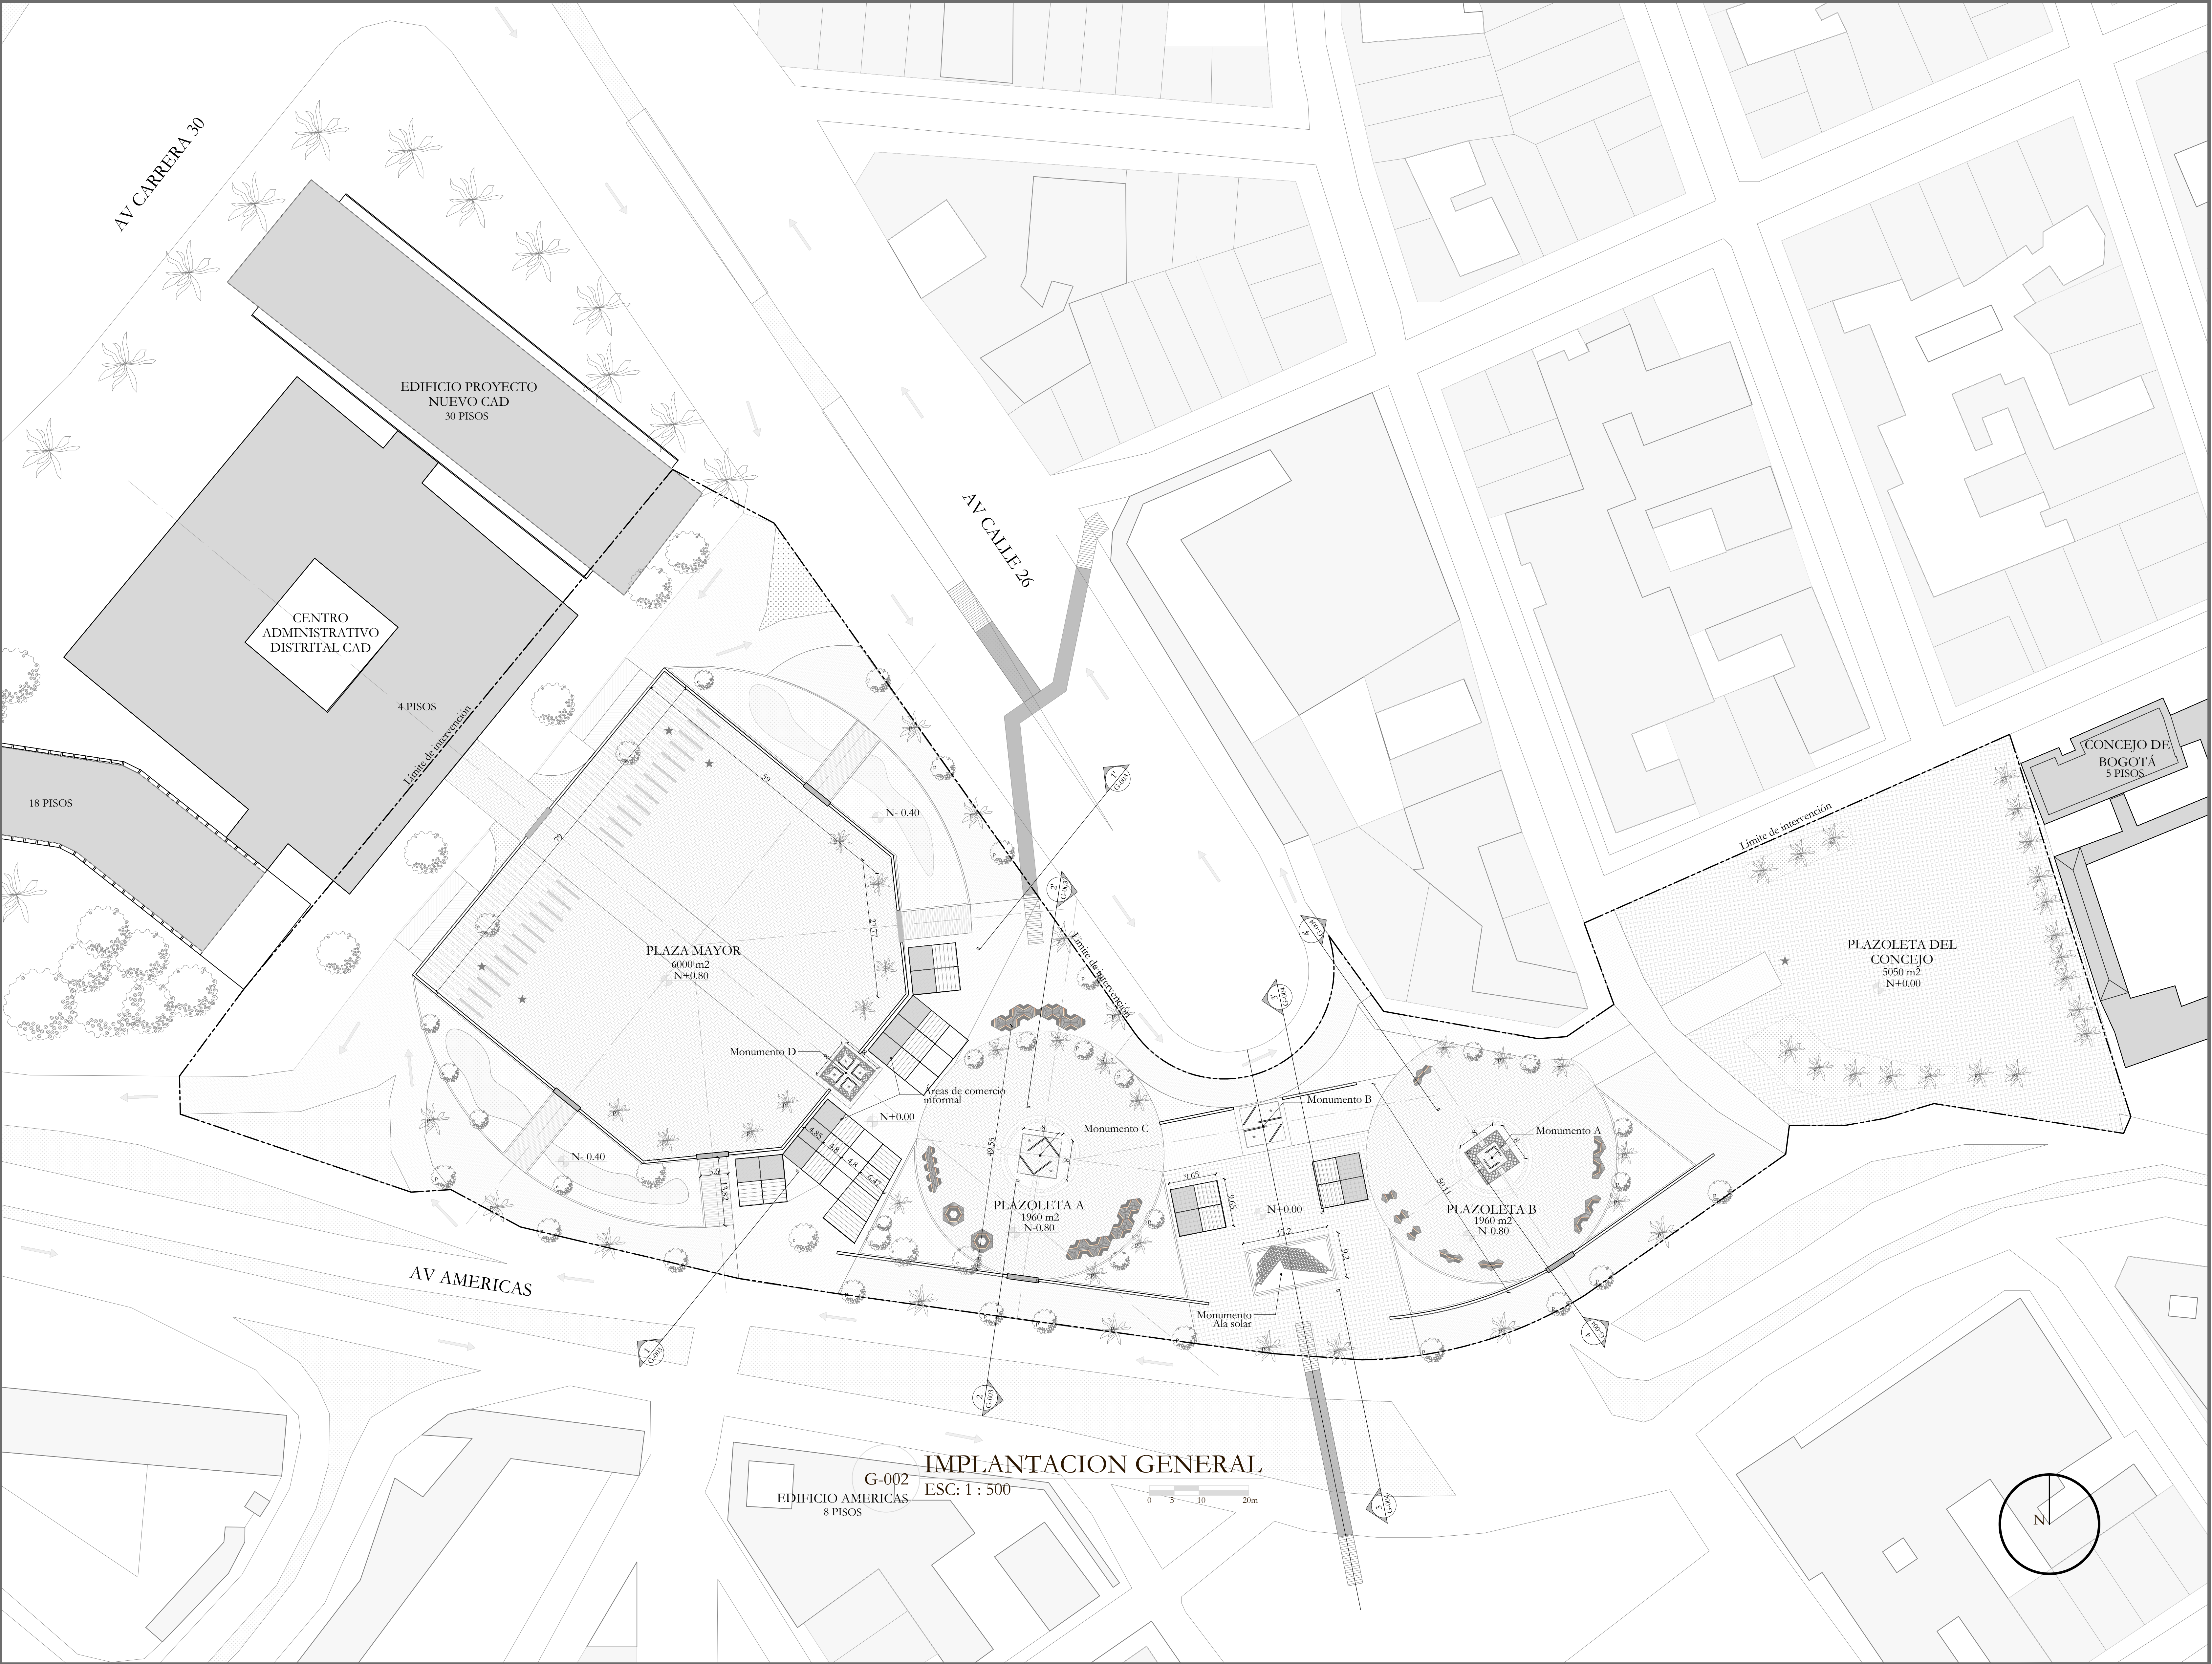


700-G		2	7
REVISION	PLANO No.	PLANCHA	DE
U2 UniPiloto			
PROYECTO			
DISEÑO URBANO PLAZA DE LA DEMOCRACIA EN BOGOTÁ			
CONVENCIONES			
OBSERVACIONES			
DISEÑO			
ARQ. JULIAN DAVID VALENCIA			
DIBUJO			
ARQ. JULIAN DAVID VALENCIA			
REVISÓ			
ARQ. MAURICIO MORENO			
APROBÓ			
FECHA			
26 DE NOVIEMBRE DE 2020			
CONTIENE			
IMPLANTACIÓN			
ESCALA			
1 : 500			
REVISION	PLANO No.	PLANCHA	DE
	G-002	2	7

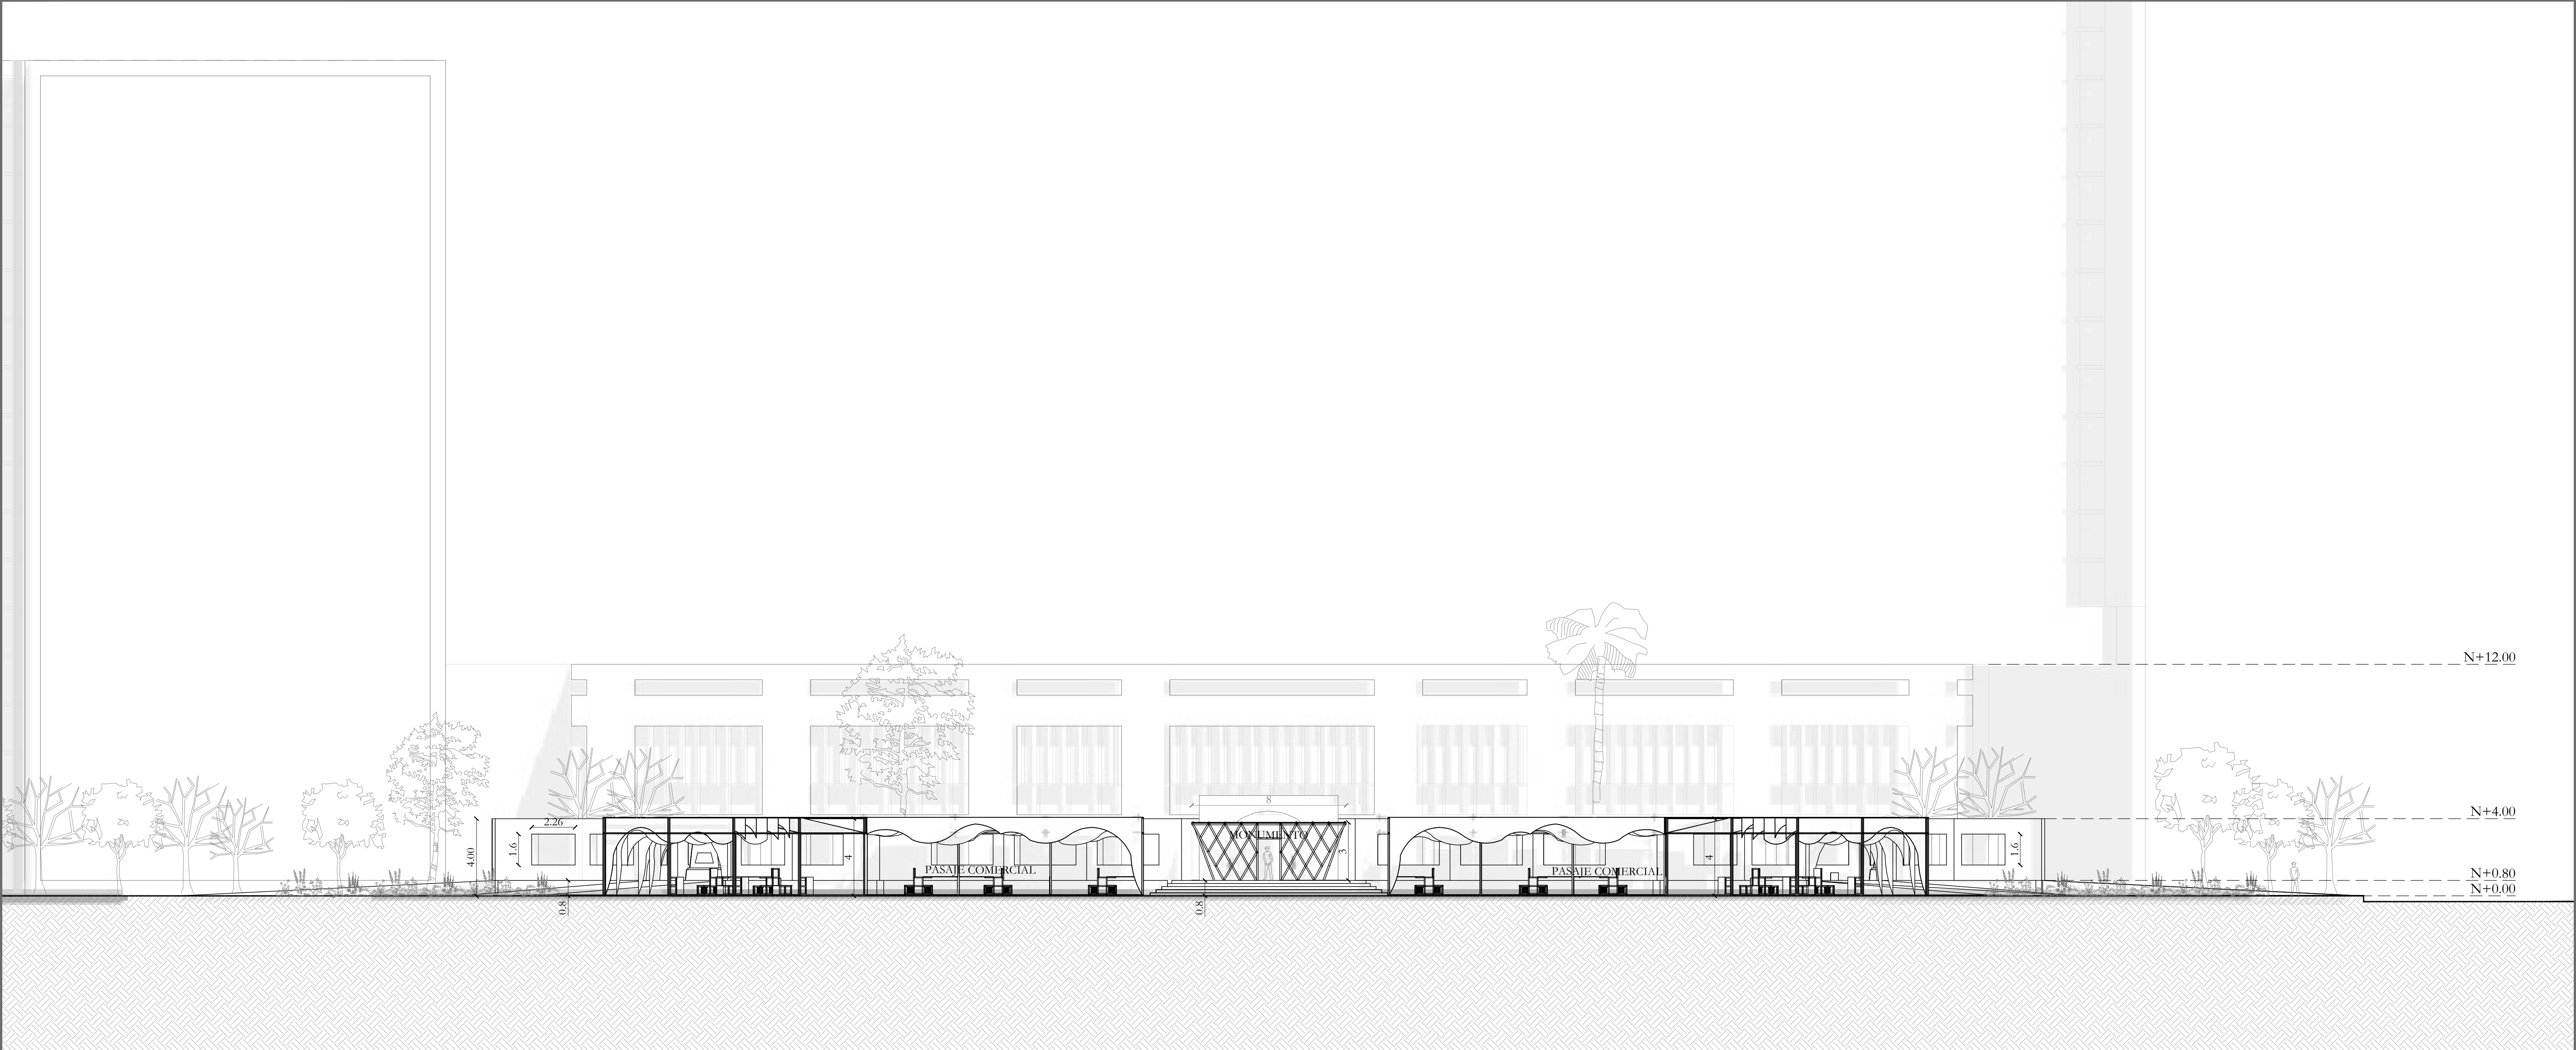


G-003 CORTE TRANSVERSAL 1-1'
ESC: 1 : 150

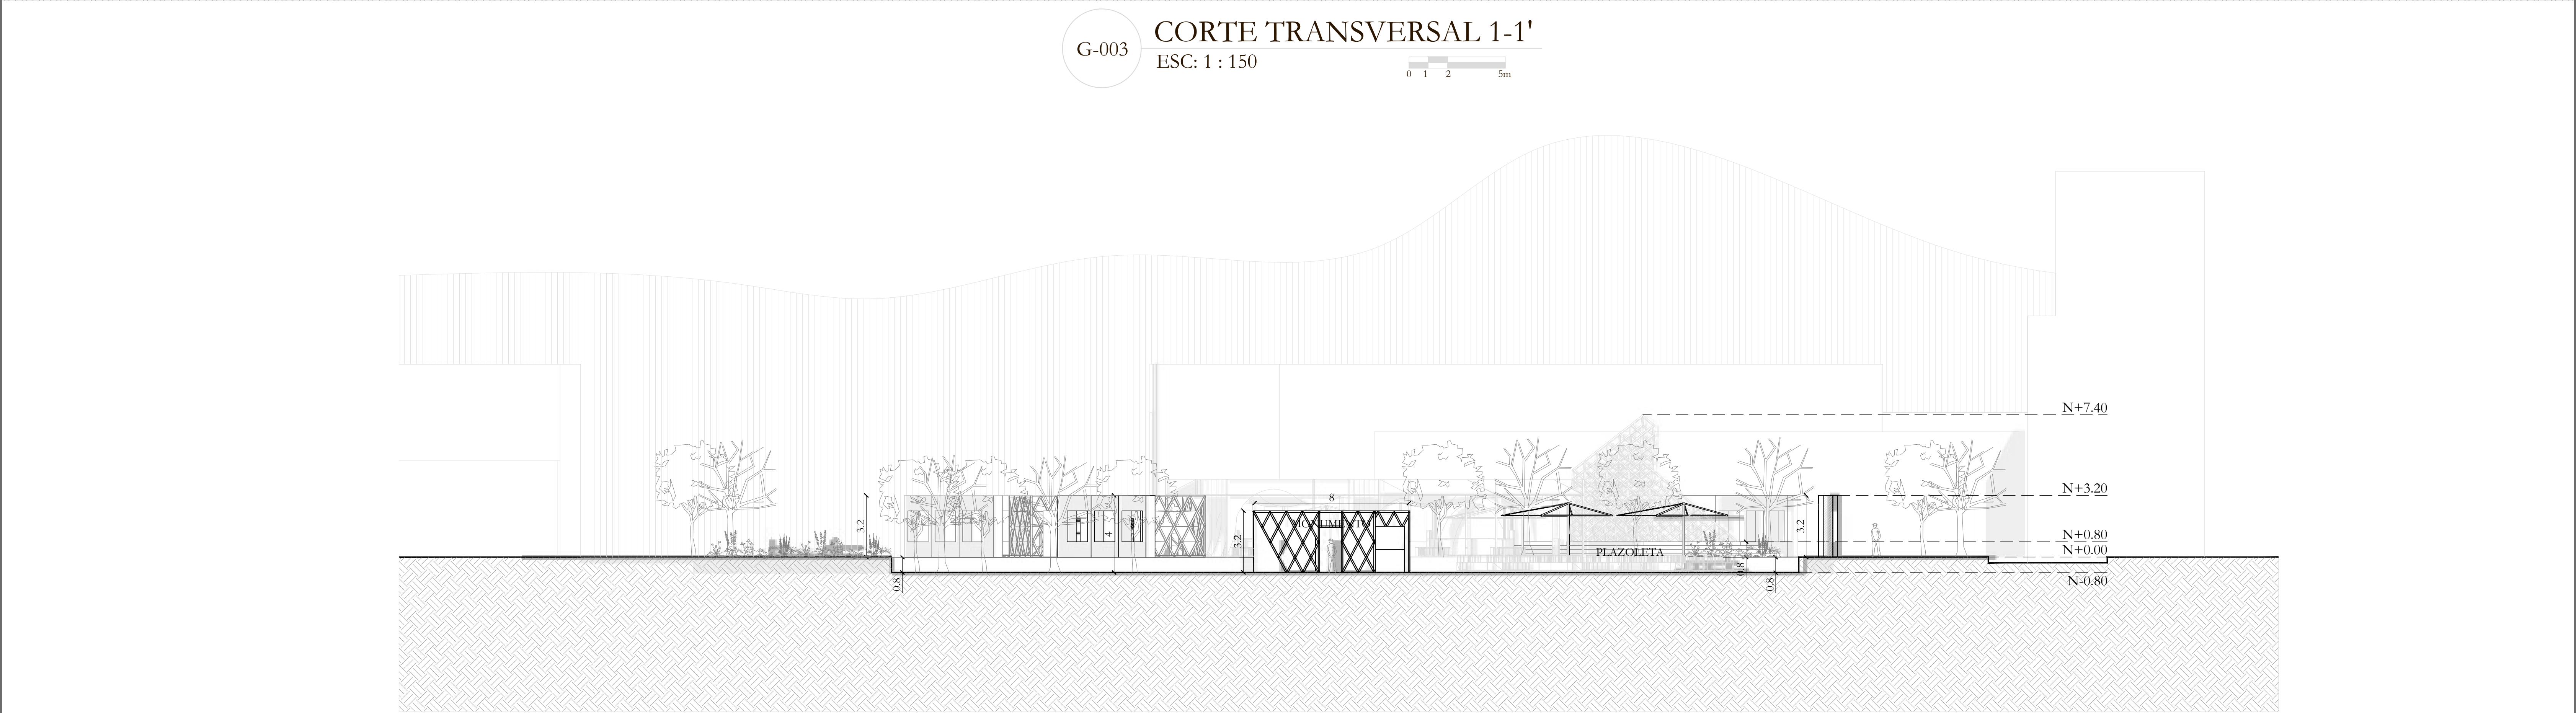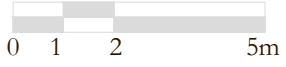


G-003 CORTE TRANSVERSAL 2-2'
ESC: 1 : 150

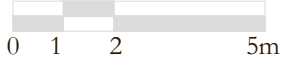

7 DE 3		G-003
PLANCHA	PLANO No.	REVISION
PROYECTO		
DISEÑO URBANO PLAZA DE LA DEMOCRACIA EN BOGOTÁ		
CONVENCIONES		
OBSERVACIONES		
DISEÑO		
ARQ. JULIAN DAVID VALENCIA		
DIBUJO		
ARQ. JULIAN DAVID VALENCIA		
REVISÓ		
ARQ. MAURICIO MORENO		
APROBÓ		
FECHA		
26 DE NOVIEMBRE DE 2020		
CONTIENE		
CORTES 1 Y 2		
ESCALA		
1 : 150		
REVISION	PLANO No.	PLANCHA
	G-003	3 DE 7

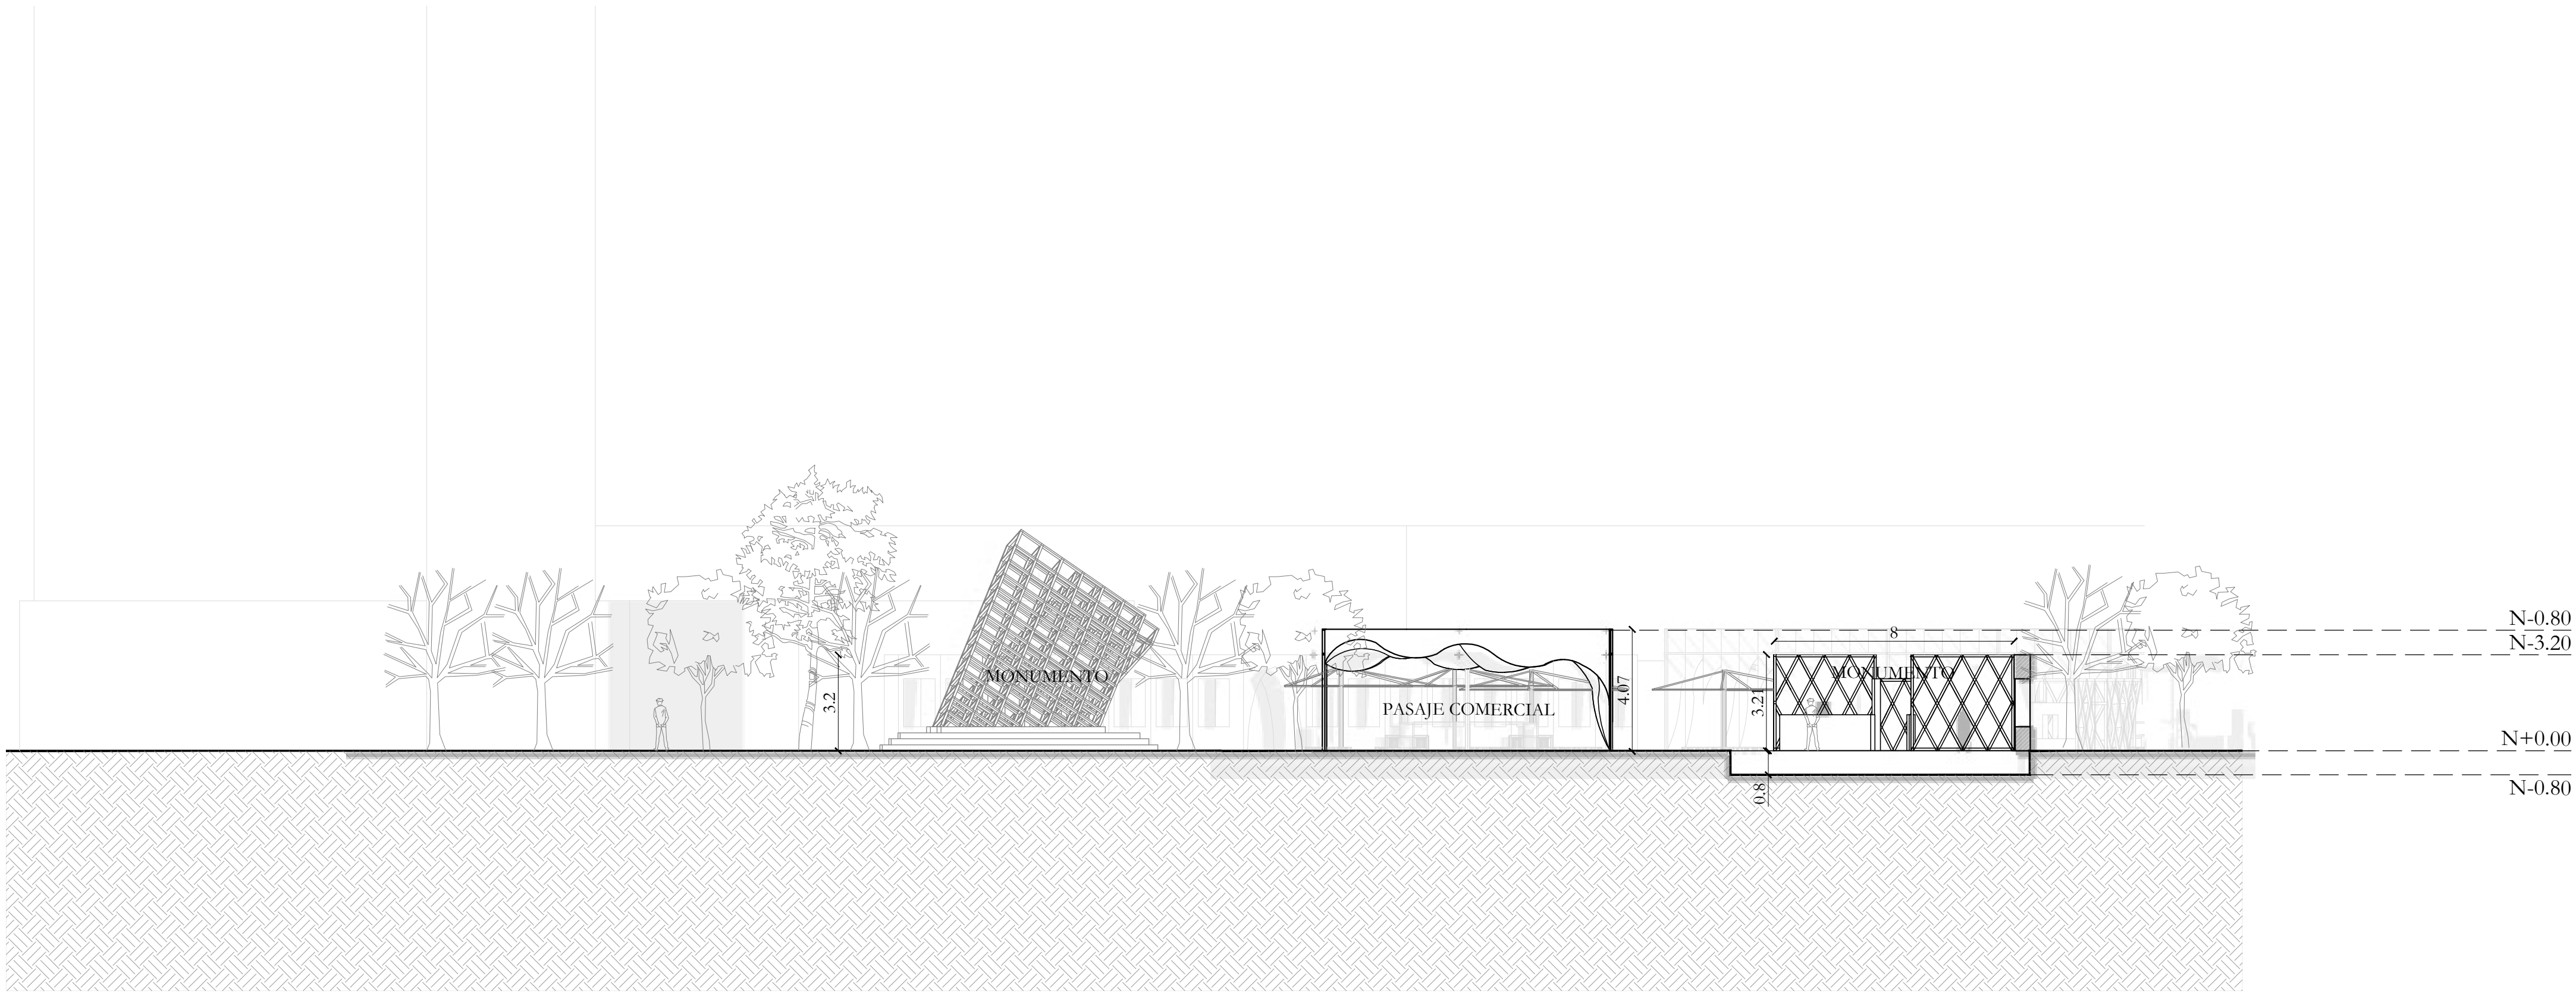


G-004 CORTE TRANSVERSAL 3-3'
ESC: 1 : 150

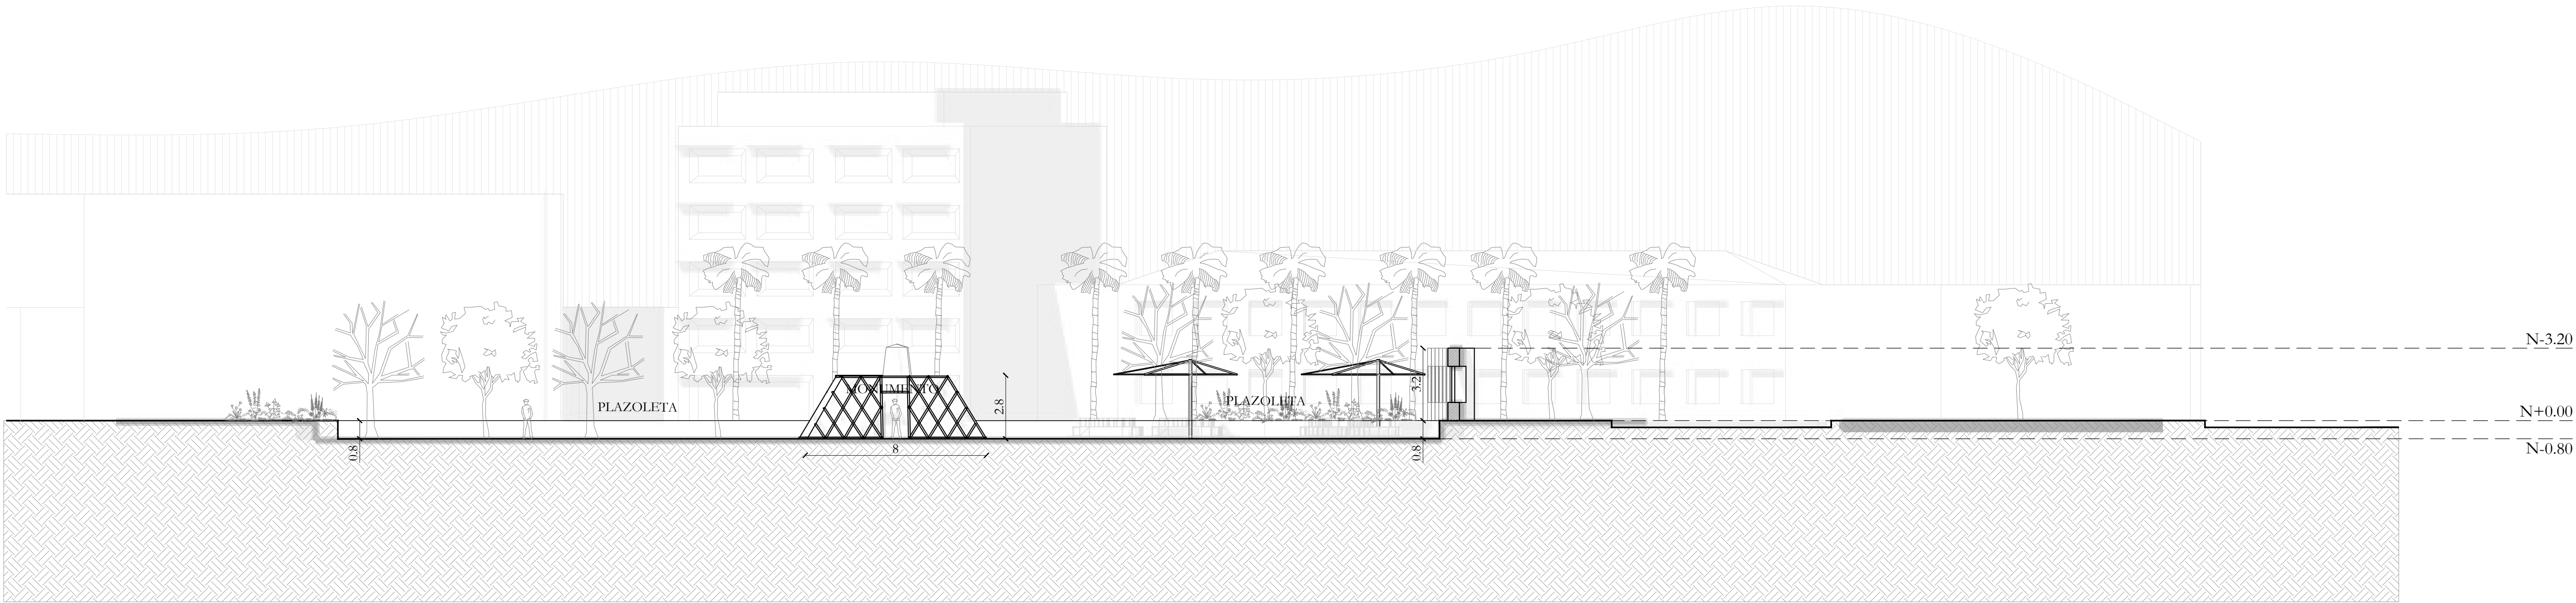

G-004 CORTE TRANSVERSAL 4-4'
ESC: 1 : 150




7 de	G-004	
PLANCHAS	PLANO No.	REVISION
UPUniPiloto		
PROYECTO		
DISEÑO URBANO PLAZA DE LA DEMOCRACIA EN BOGOTÁ		
CONVENCIONES		
OBSERVACIONES		
DISEÑO		
ARQ. JULIAN DAVID VALENCIA		
DIBUJO		
ARQ. JULIAN DAVID VALENCIA		
REVISÓ		
ARQ. MAURICIO MORENO		
APROBÓ		
FECHA		
26 DE NOVIEMBRE DE 2020		
CONTIENE		
CORTES 3 Y 4		
ESCALA		
1 : 150		
REVISION	PLANO No.	PLANCHAS
	G-004	4 DE 7

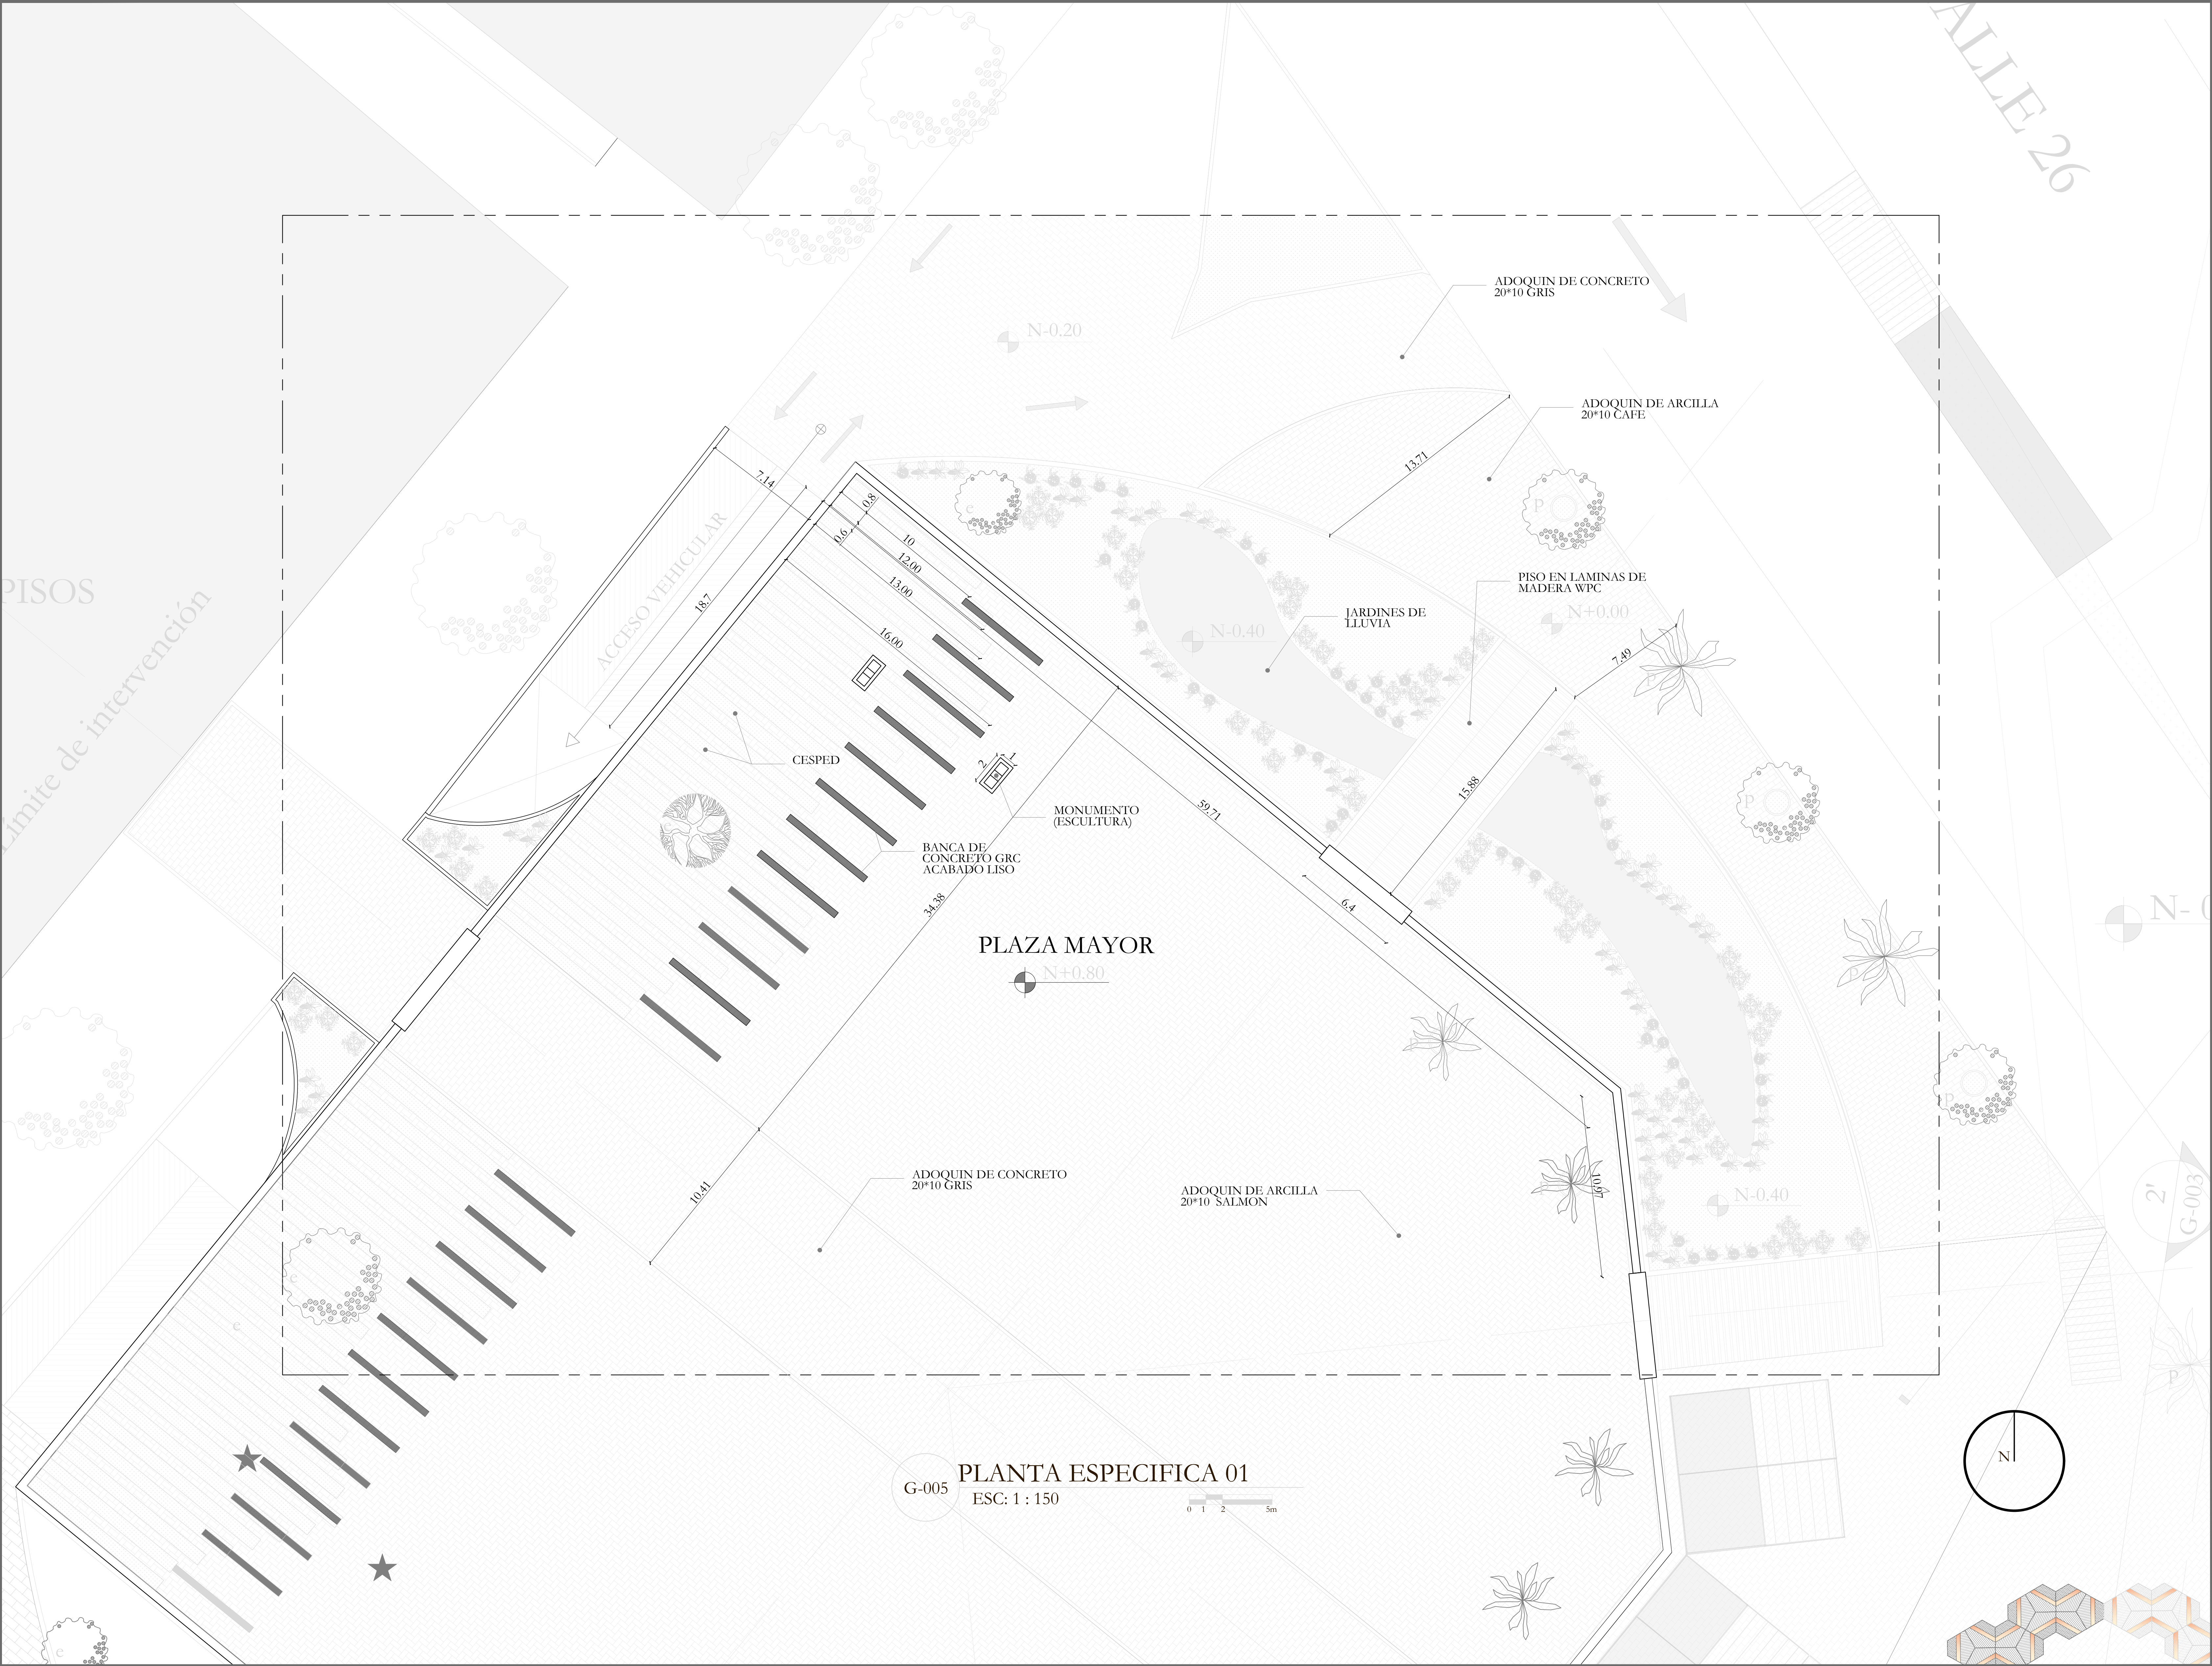

G-005 PLANTA ESPECIFICA 01
ESC: 1 : 150




7 de 5 PLANCHA		G-005	REVISION
PLANO No.		NOI	NOI
PROYECTO			
DISEÑO URBANO PLAZA DE LA DEMOCRACIA EN BOGOTÁ			
CONVENCIONES			
OBSERVACIONES			
DISEÑO			
ARQ. JULIAN DAVID VALENCIA			
DIBUJO			
ARQ. JULIAN DAVID VALENCIA			
REVISÓ			
ARQ. MAURICIO MORENO			
APROBÓ			
FECHA			
26 DE NOVIEMBRE DE 2020			
CONTIENE			
PLANTA ESPECIFICA 01			
ESCALA			
1 : 150			
REVISION	PLANO No.	PLANCHA	
	G-005	5 DE 7	

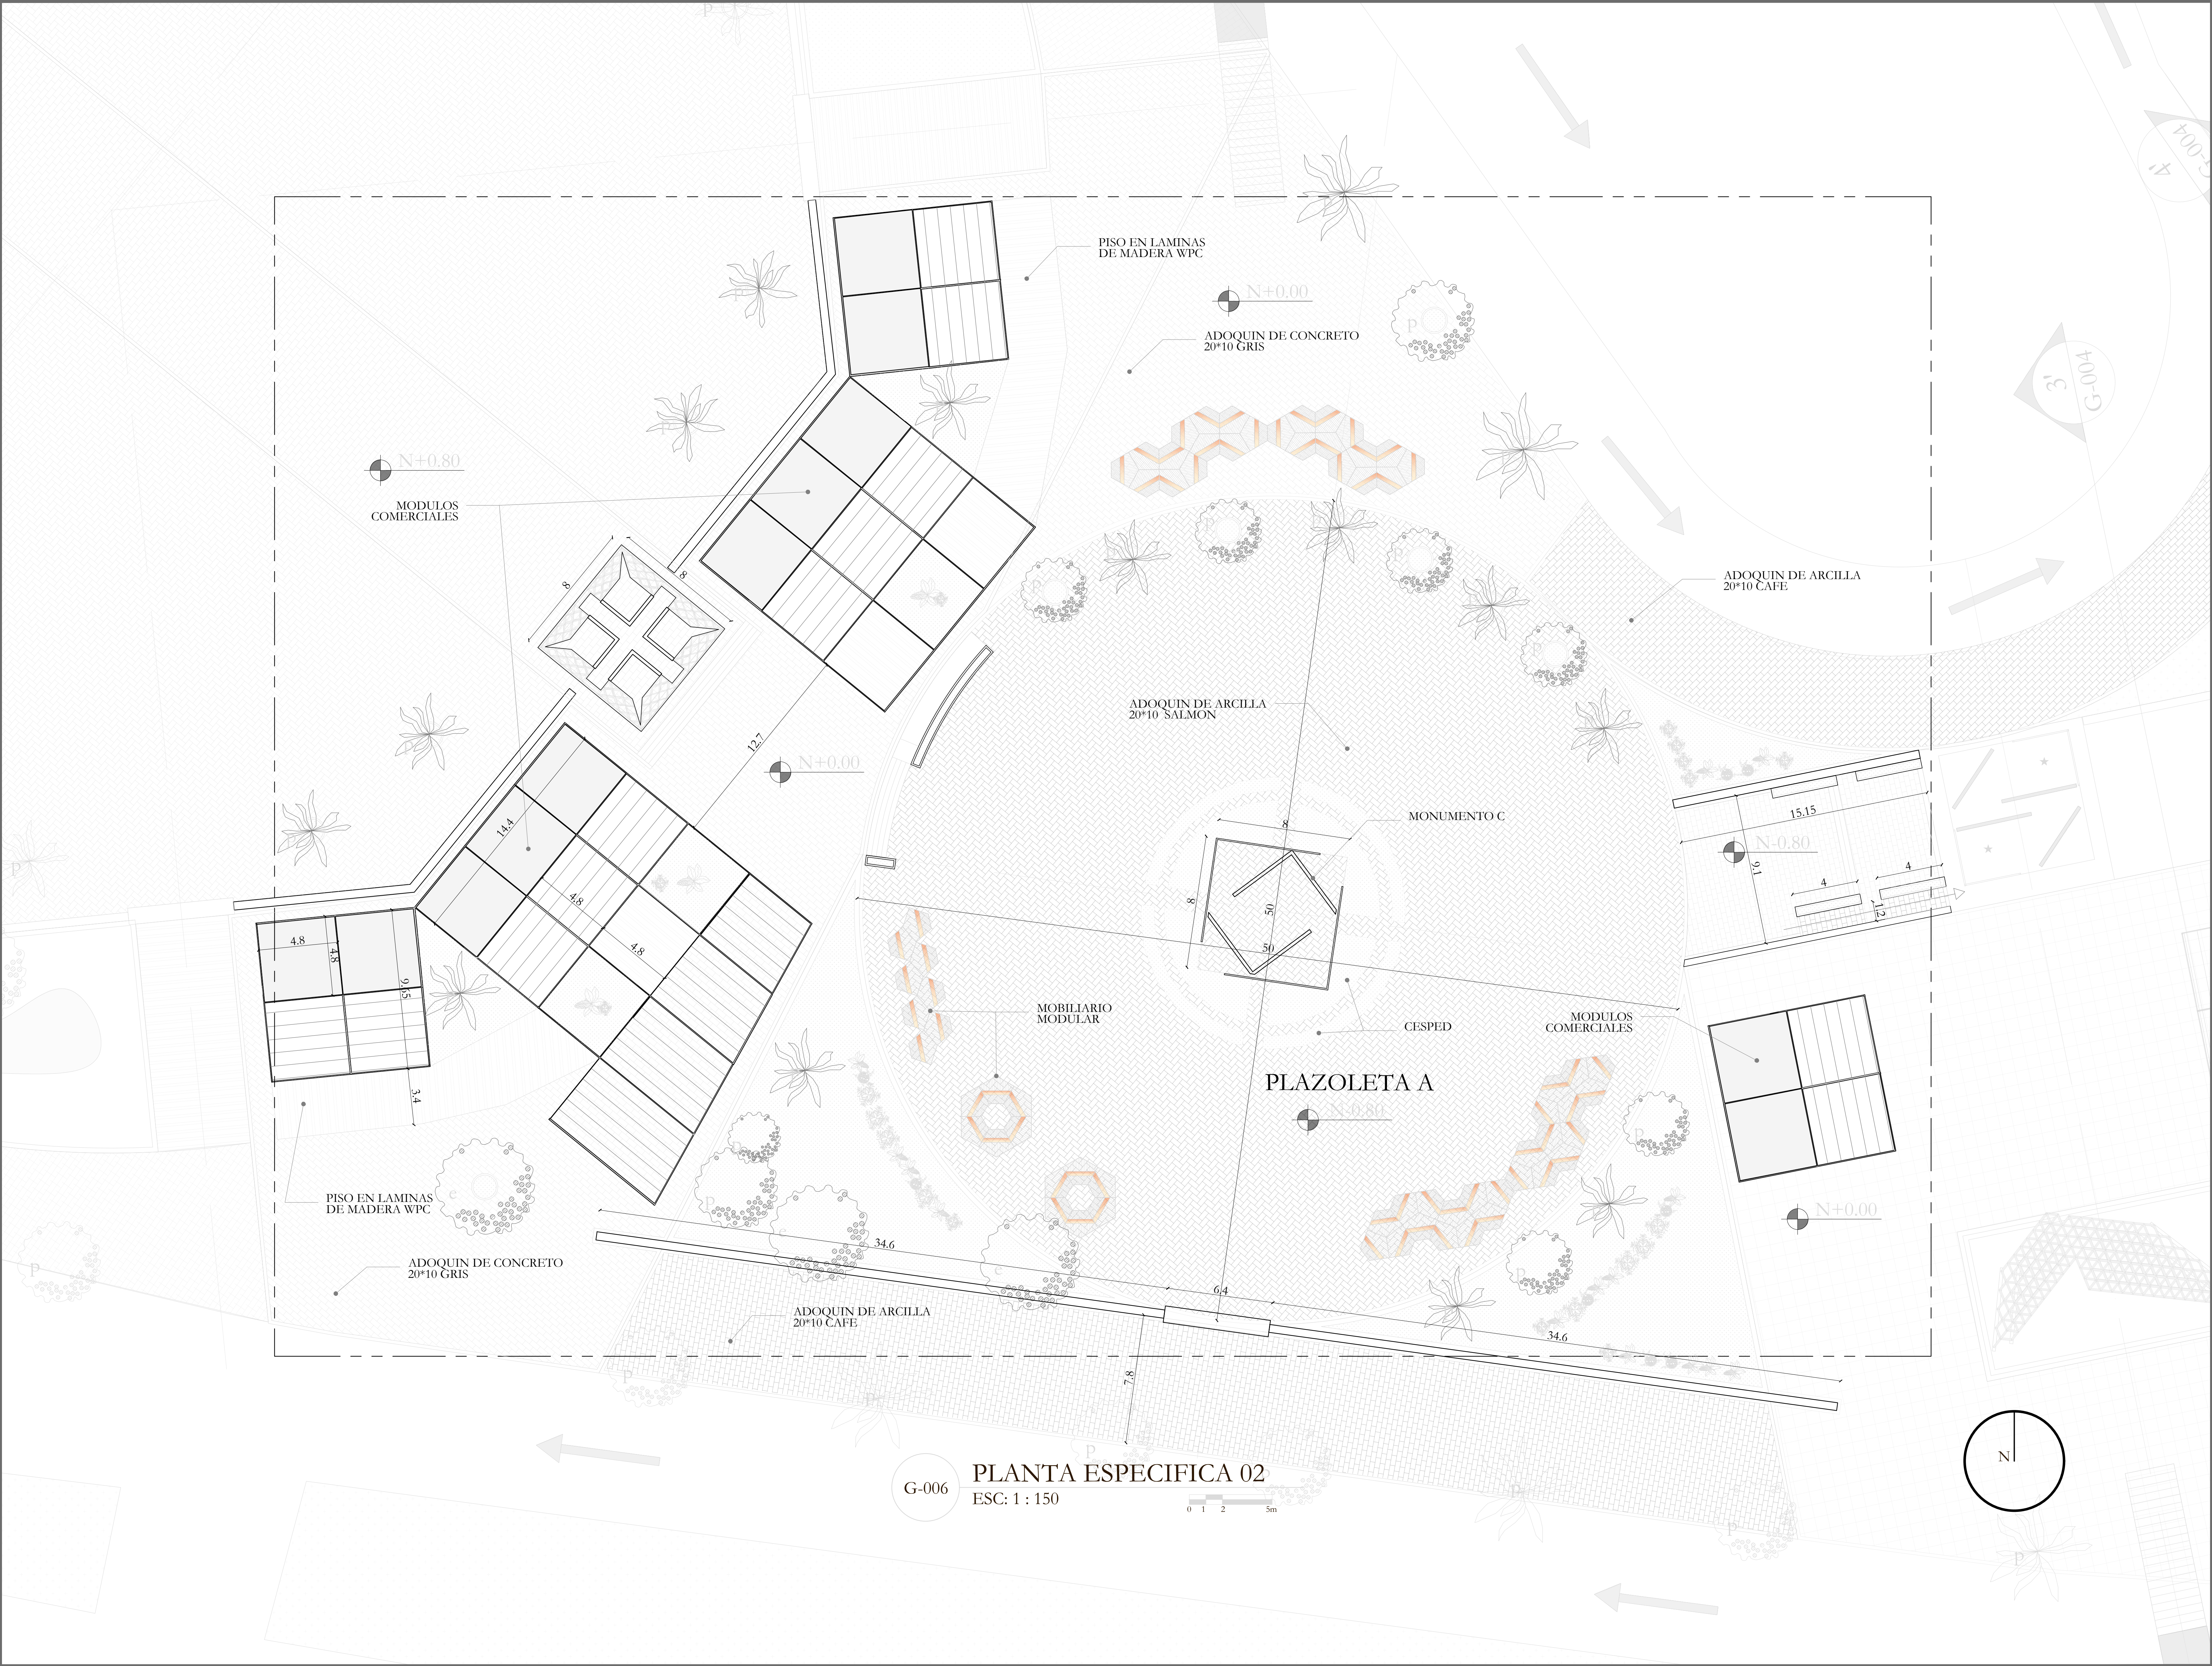


G-006 PLANTA ESPECIFICA 02
ESC: 1 : 150

900-G		
PLANCHIA	PLANO No.	REVISION
6		
7		
UniPiloto		
PROYECTO		
DISEÑO URBANO PLAZA DE LA DEMOCRACIA EN BOGOTÁ		
CONVENCIONES		
OBSERVACIONES		
DISEÑO		
ARQ. JULIAN DAVID VALENCIA		
DIBUJO		
ARQ. JULIAN DAVID VALENCIA		
REVISÓ		
ARQ. MAURICIO MORENO		
APROBÓ		
FECHA		
26 DE NOVIEMBRE DE 2020		
CONTIENE		
PLANTA ESPECIFICA 02		
ESCALA		
1 : 150		
REVISION	PLANO No.	PLANCHIA
	G-006	6
		DE 7

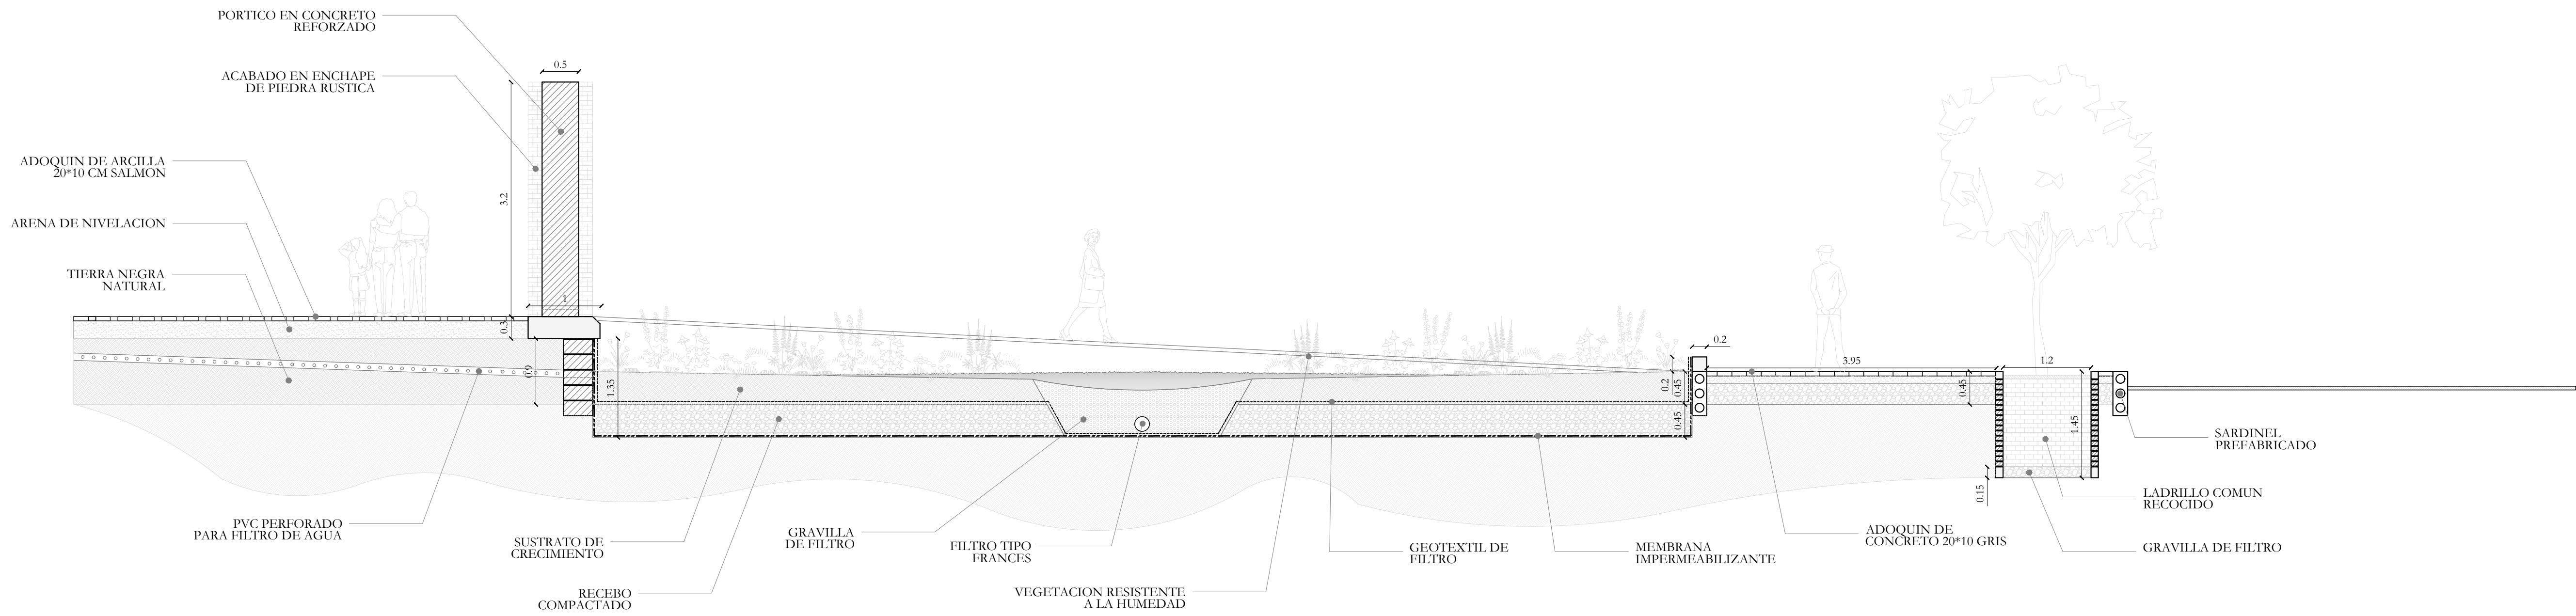

G-007 DETALLE JARDIN DE LLUVIA
ESC: 1 : 50

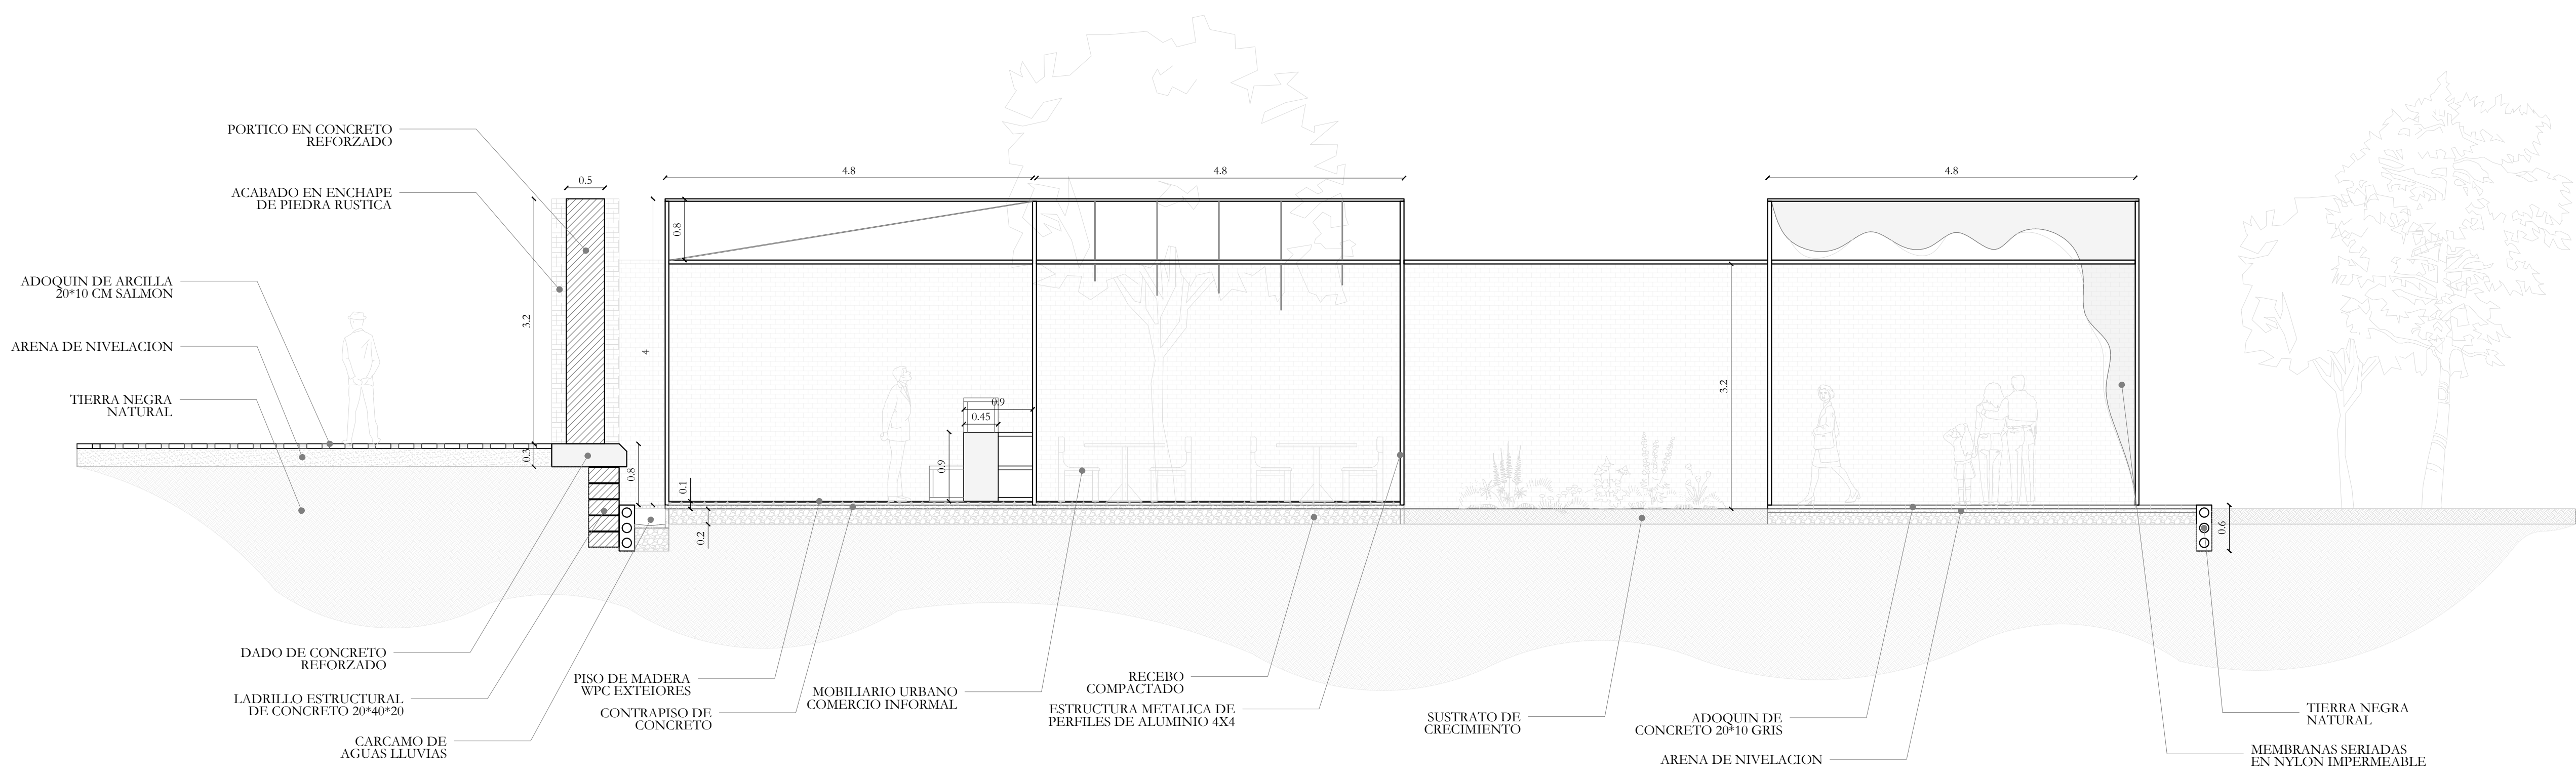

G-007 DETALLE MODULO COMERCIAL
ESC: 1 : 50

7	7	7
PLANCHA	PLANO No.	NOI
G-007		
PROYECTO		
DISEÑO URBANO PLAZA DE LA DEMOCRACIA EN BOGOTÁ		
CONVENCIONES		
OBSERVACIONES		
DISEÑO		
ARQ. JULIAN DAVID VALENCIA		
DIBUJO		
ARQ. JULIAN DAVID VALENCIA		
REVISÓ		
ARQ. MAURICIO MORENO		
APROBÓ		
FECHA		
26 DE NOVIEMBRE DE 2020		
CONTIENE		
CORTE DETALLES		
ESCALA		
1 : 50		
REVISION	PLANO No.	PLANCHA
	G-007	7
		DE
		7