



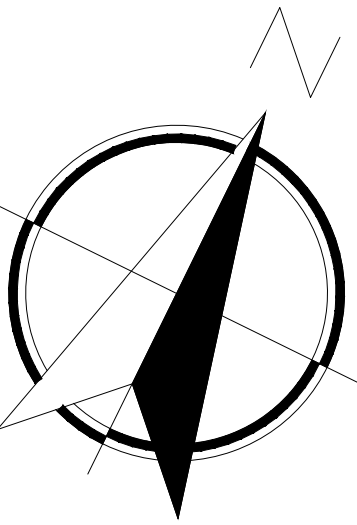

LOCALIZACIÓN

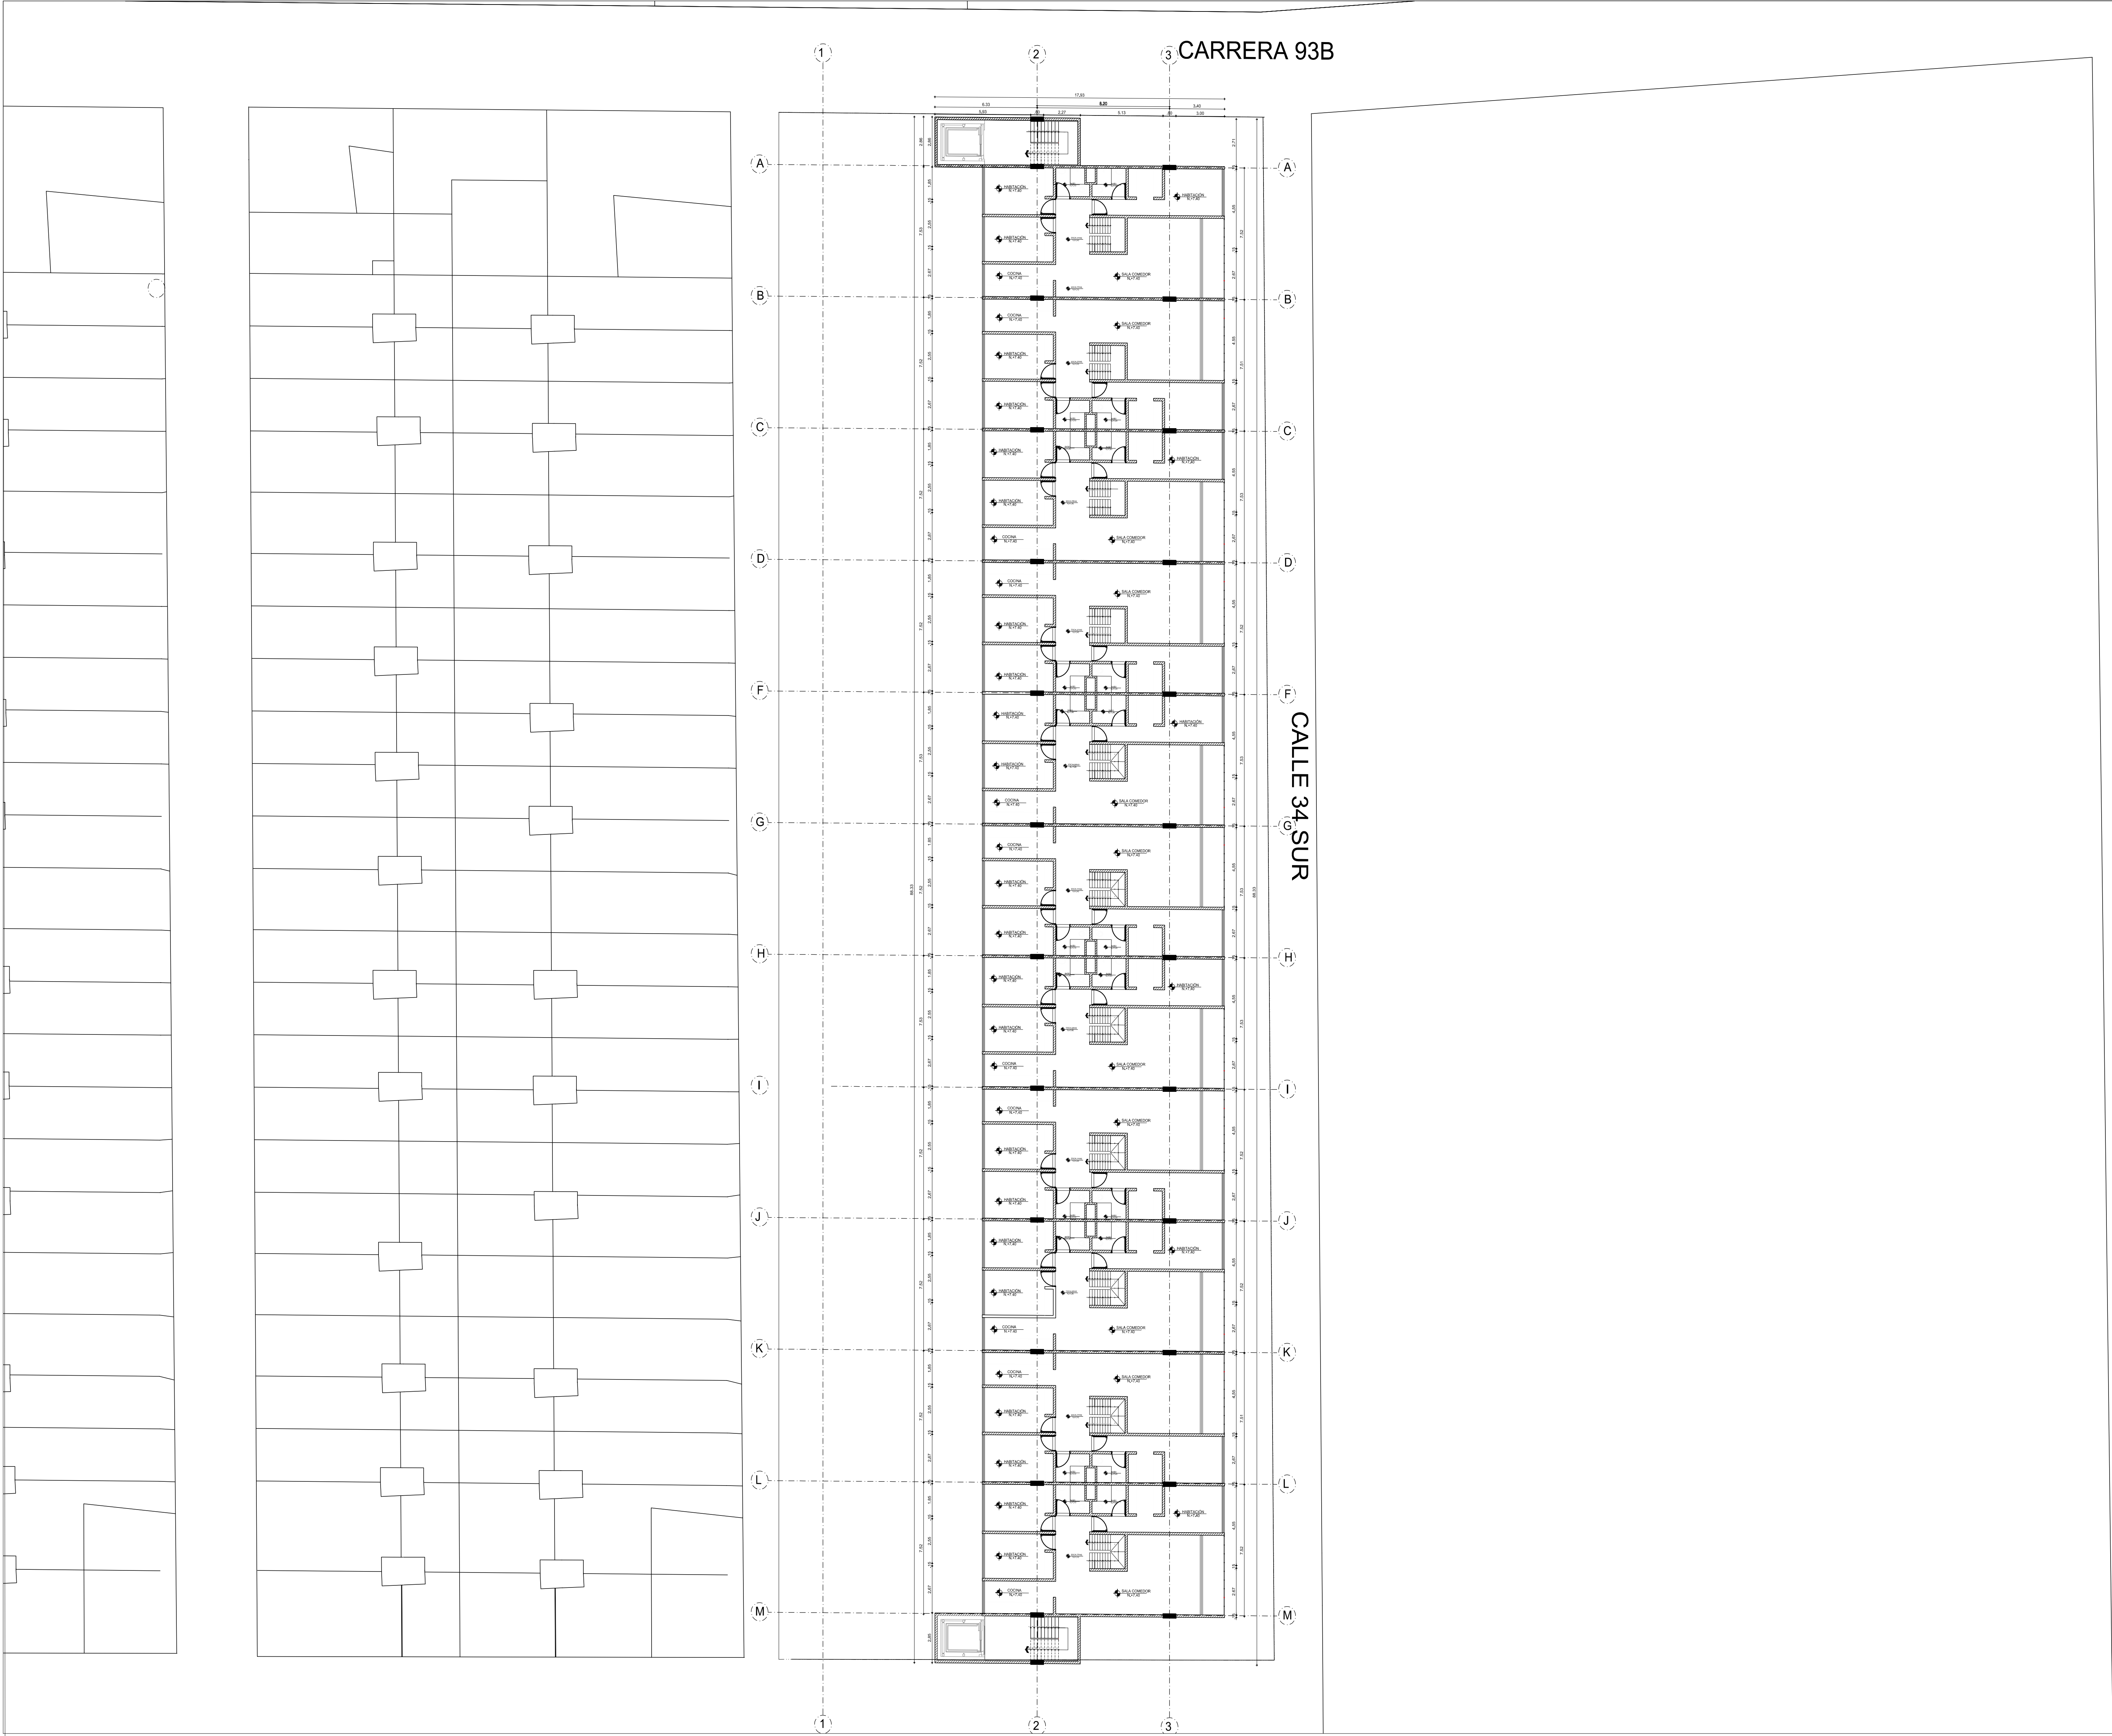

CONTENIDO:

PROPUESTA GENERAL
PLANTA APARTAMENTOS

DOCENTES:

ARQ. RAFAEL FRANCESCO LATORRE
DIRECTOR

ARQ. WILLIAM BLAIN LÓPEZ
SEMINARISTA

DISEÑO:

LAURA GUZMAN DAZA
ESTUDIANTE

ESCALA

1: 100

OBSERVACIONES:

DISEÑO:

LAURA GUZMÁN DAZA

DIBUJO:

L.G.D

No. PROYECTO 1	REVISION A	PLANCHA 4/9
FECHA: 26 NOVIEMBRE , 2020		