



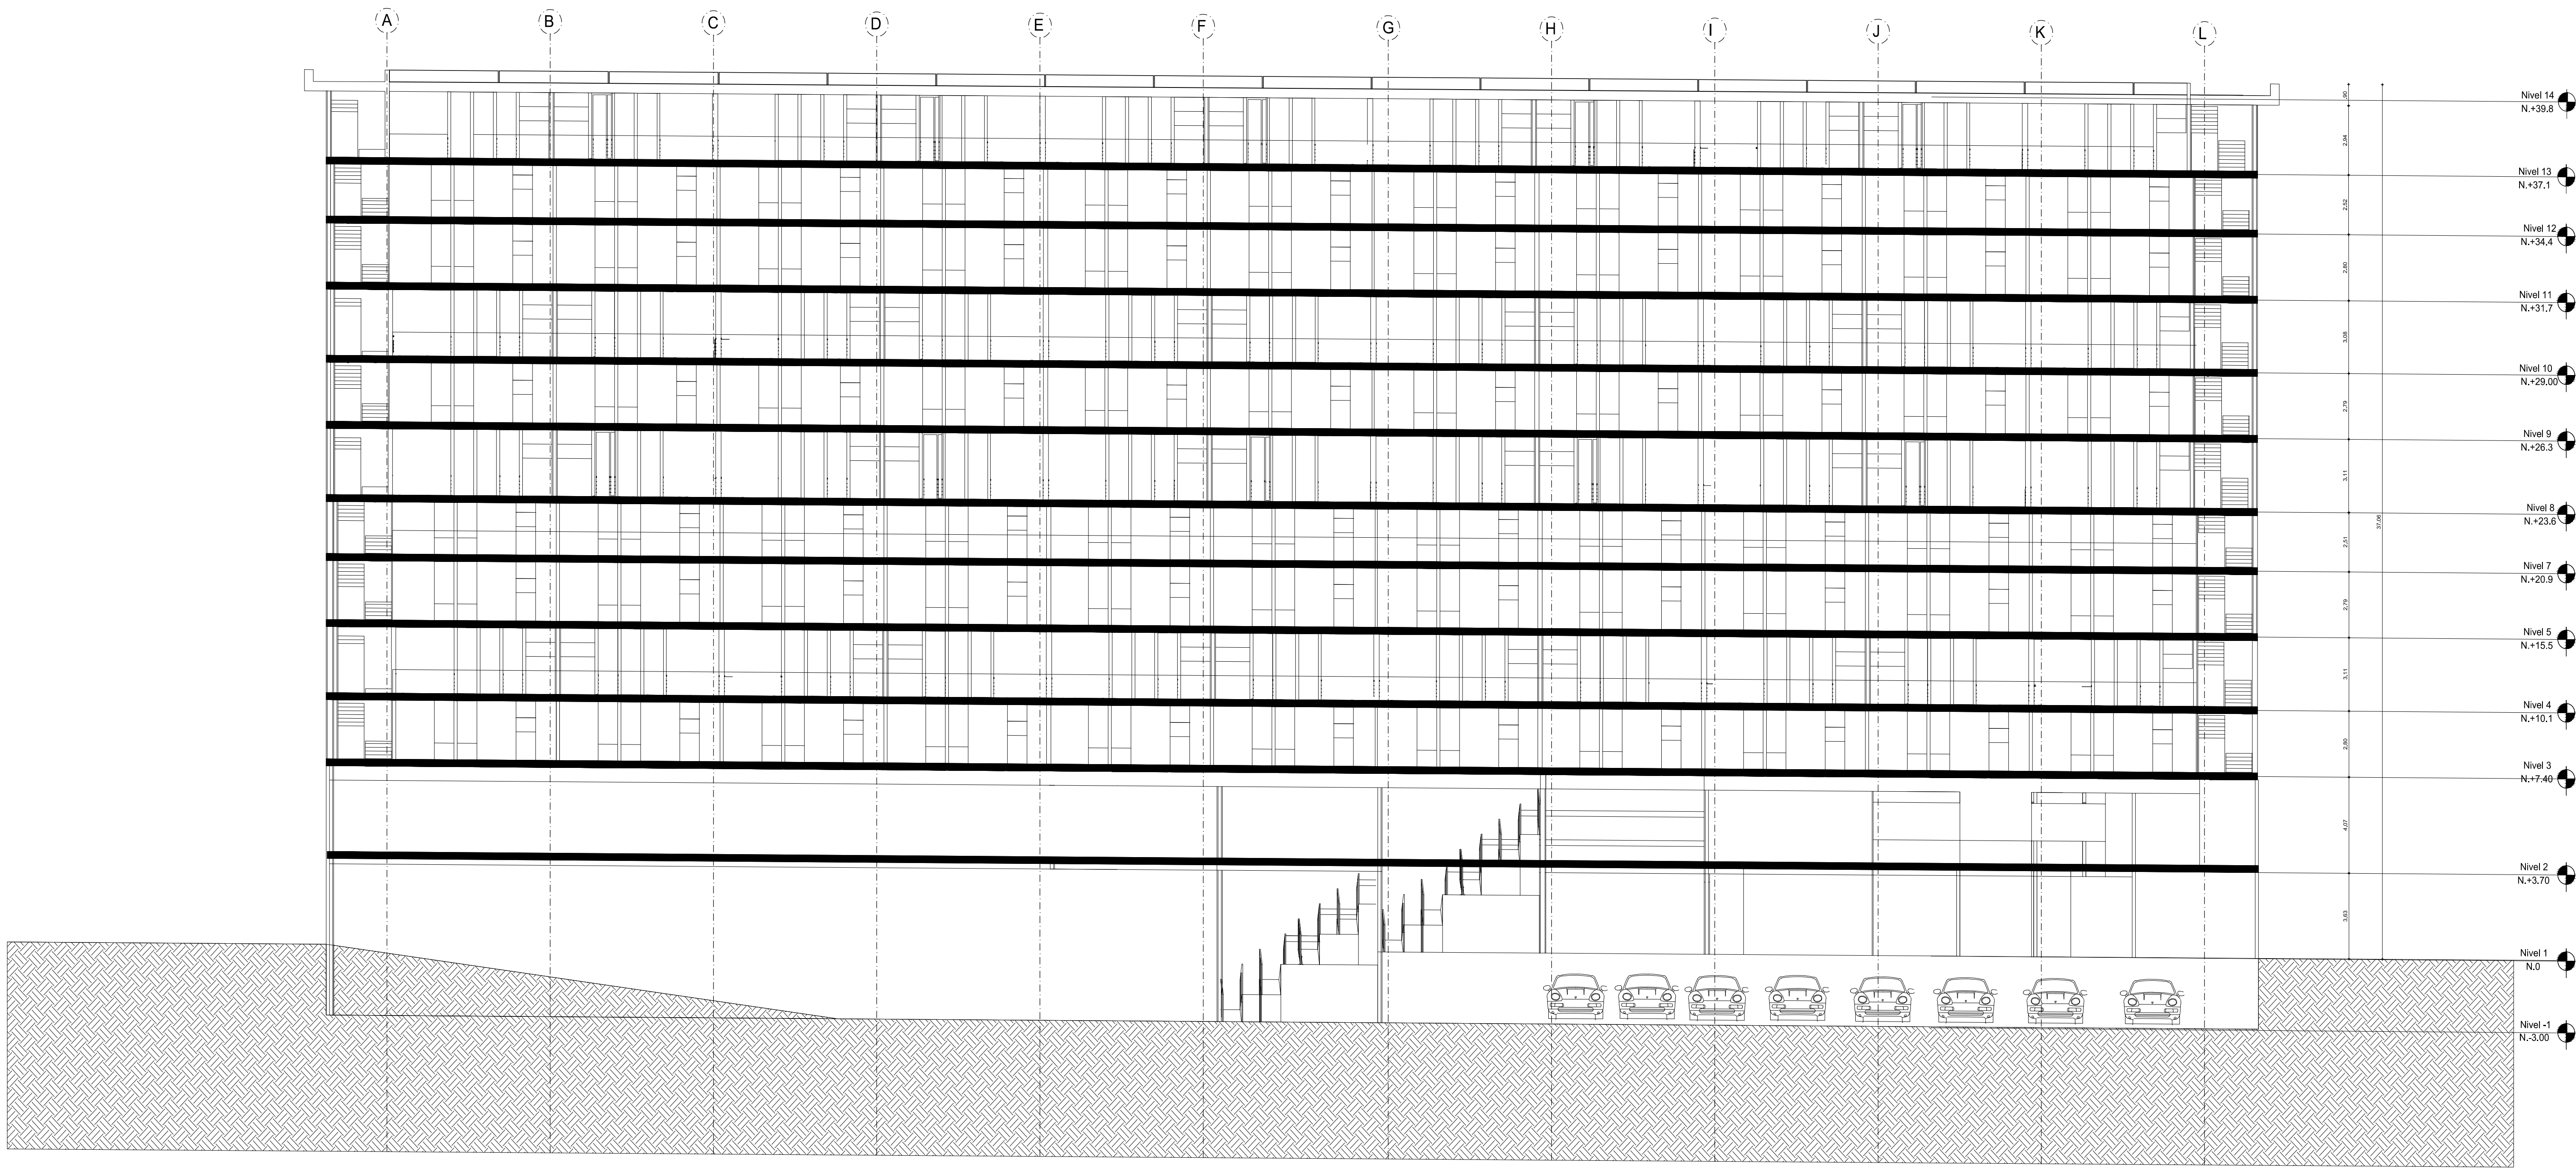

CORTE LONGITUDINAL
ESC 1:100

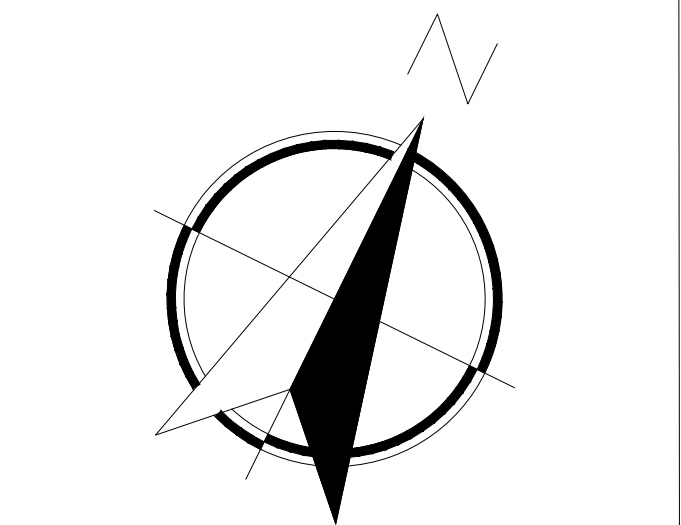

CONTENIDO:
PROPUESTA GENERAL
CORTE LONGITUDINAL

DOCENTES:

ARQ. RAFAEL FRANCESCONI LATORRE
DIRECTOR

ARQ. WILLIAM BLAIN LÓPEZ
SEMINARISTA

DISEÑO:

LAURA GUZMAN DAZA
ESTUDIANTE

ESCALA
1: 100

OBSERVACIONES:

DISEÑO:
LAURA GUZMÁN DAZA

DIBUJO:
L.G.D

No. PROYECTO 1	REVISION A	PLANCHA 7/9
FECHA: 26 NOVIEMBRE , 2020		